
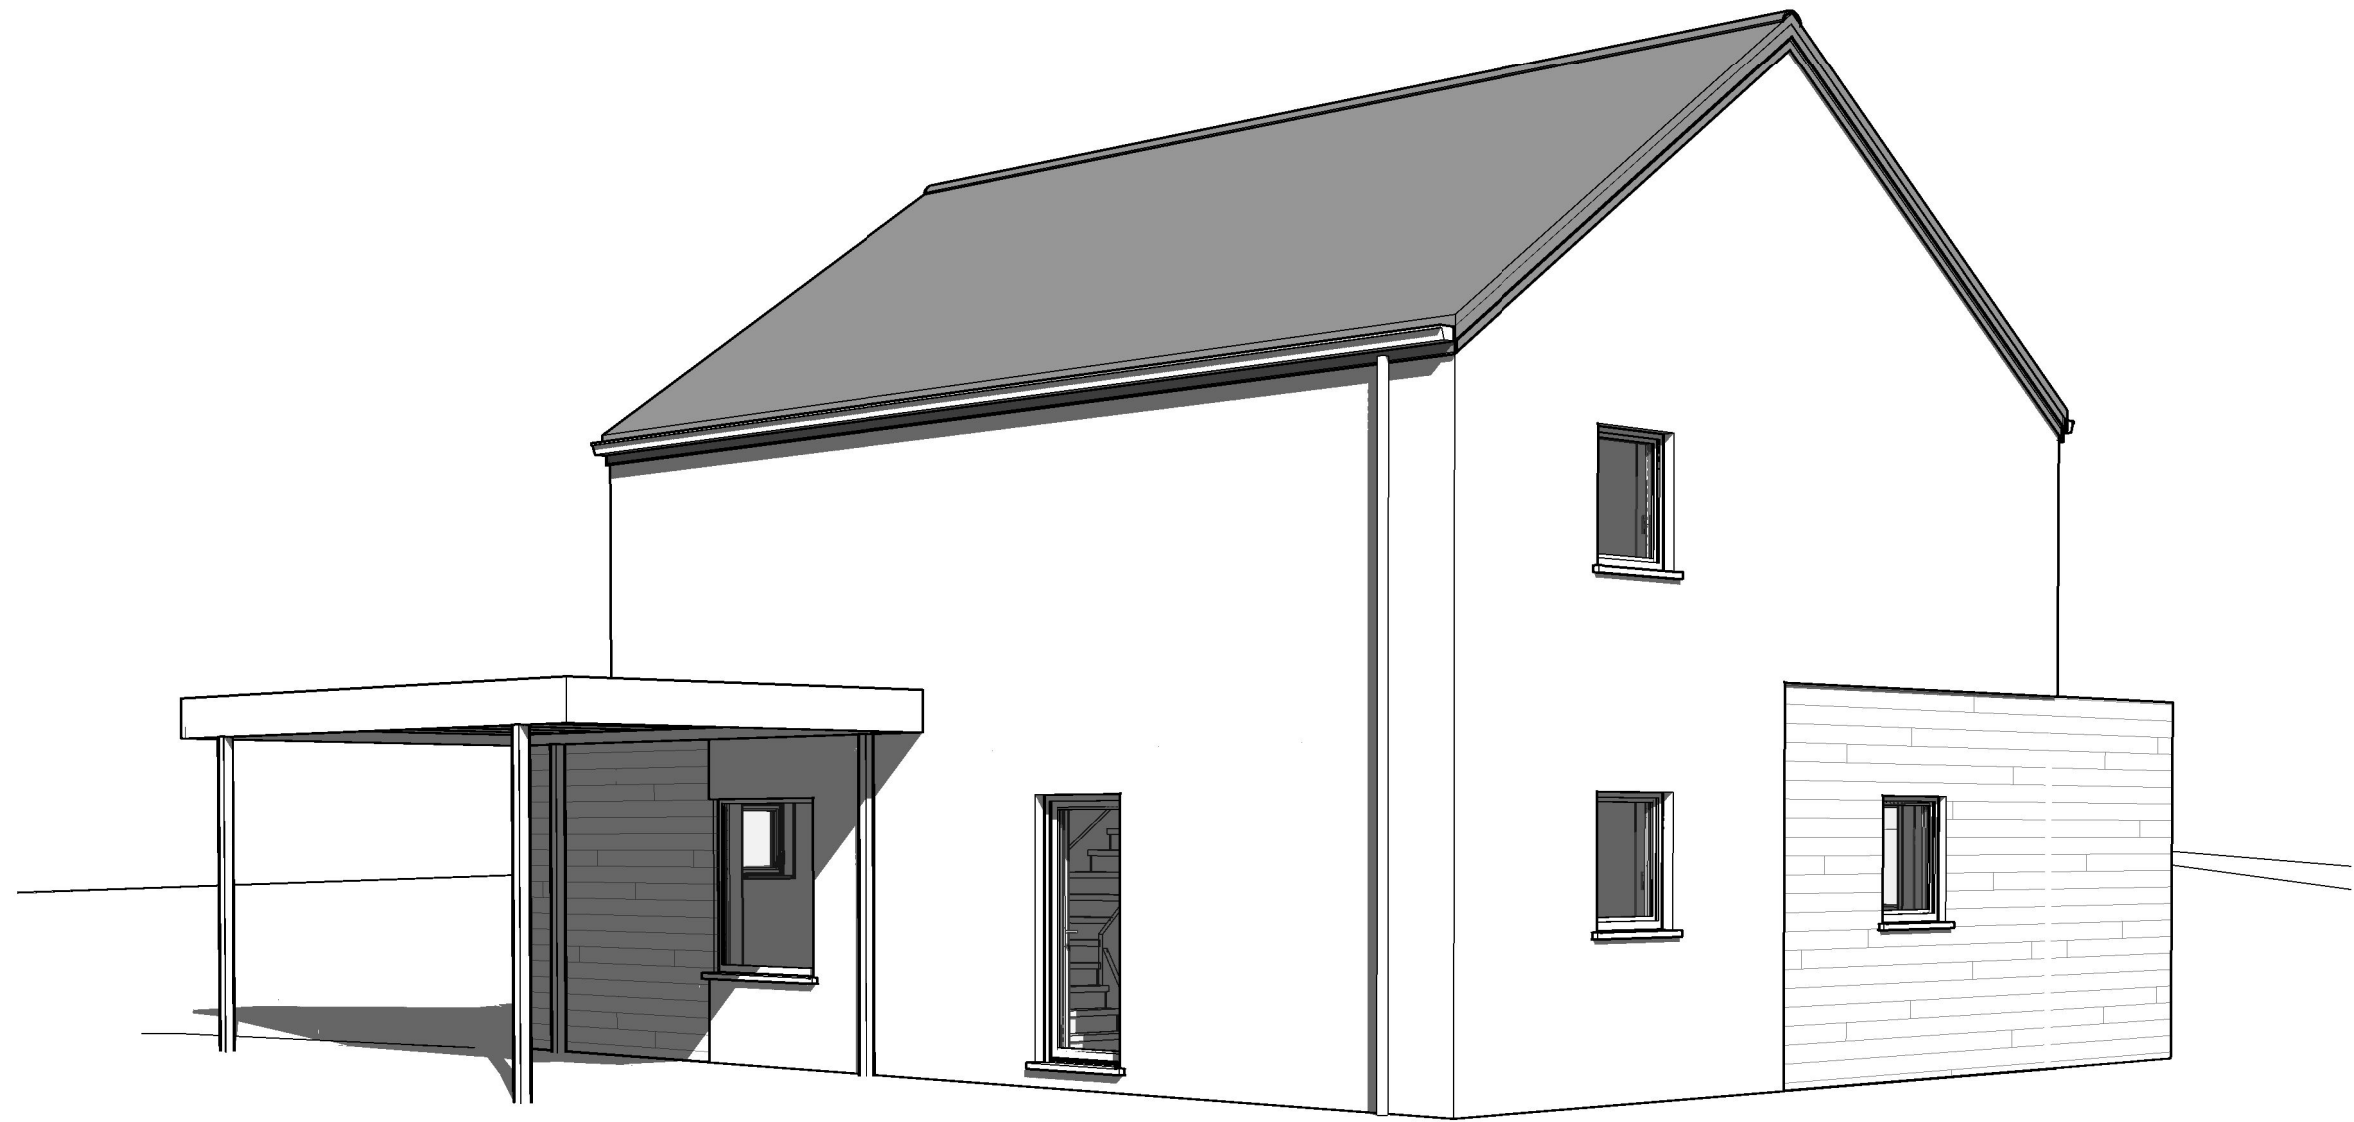


Avant Droit

Date :	01/06/2021	Echelle :

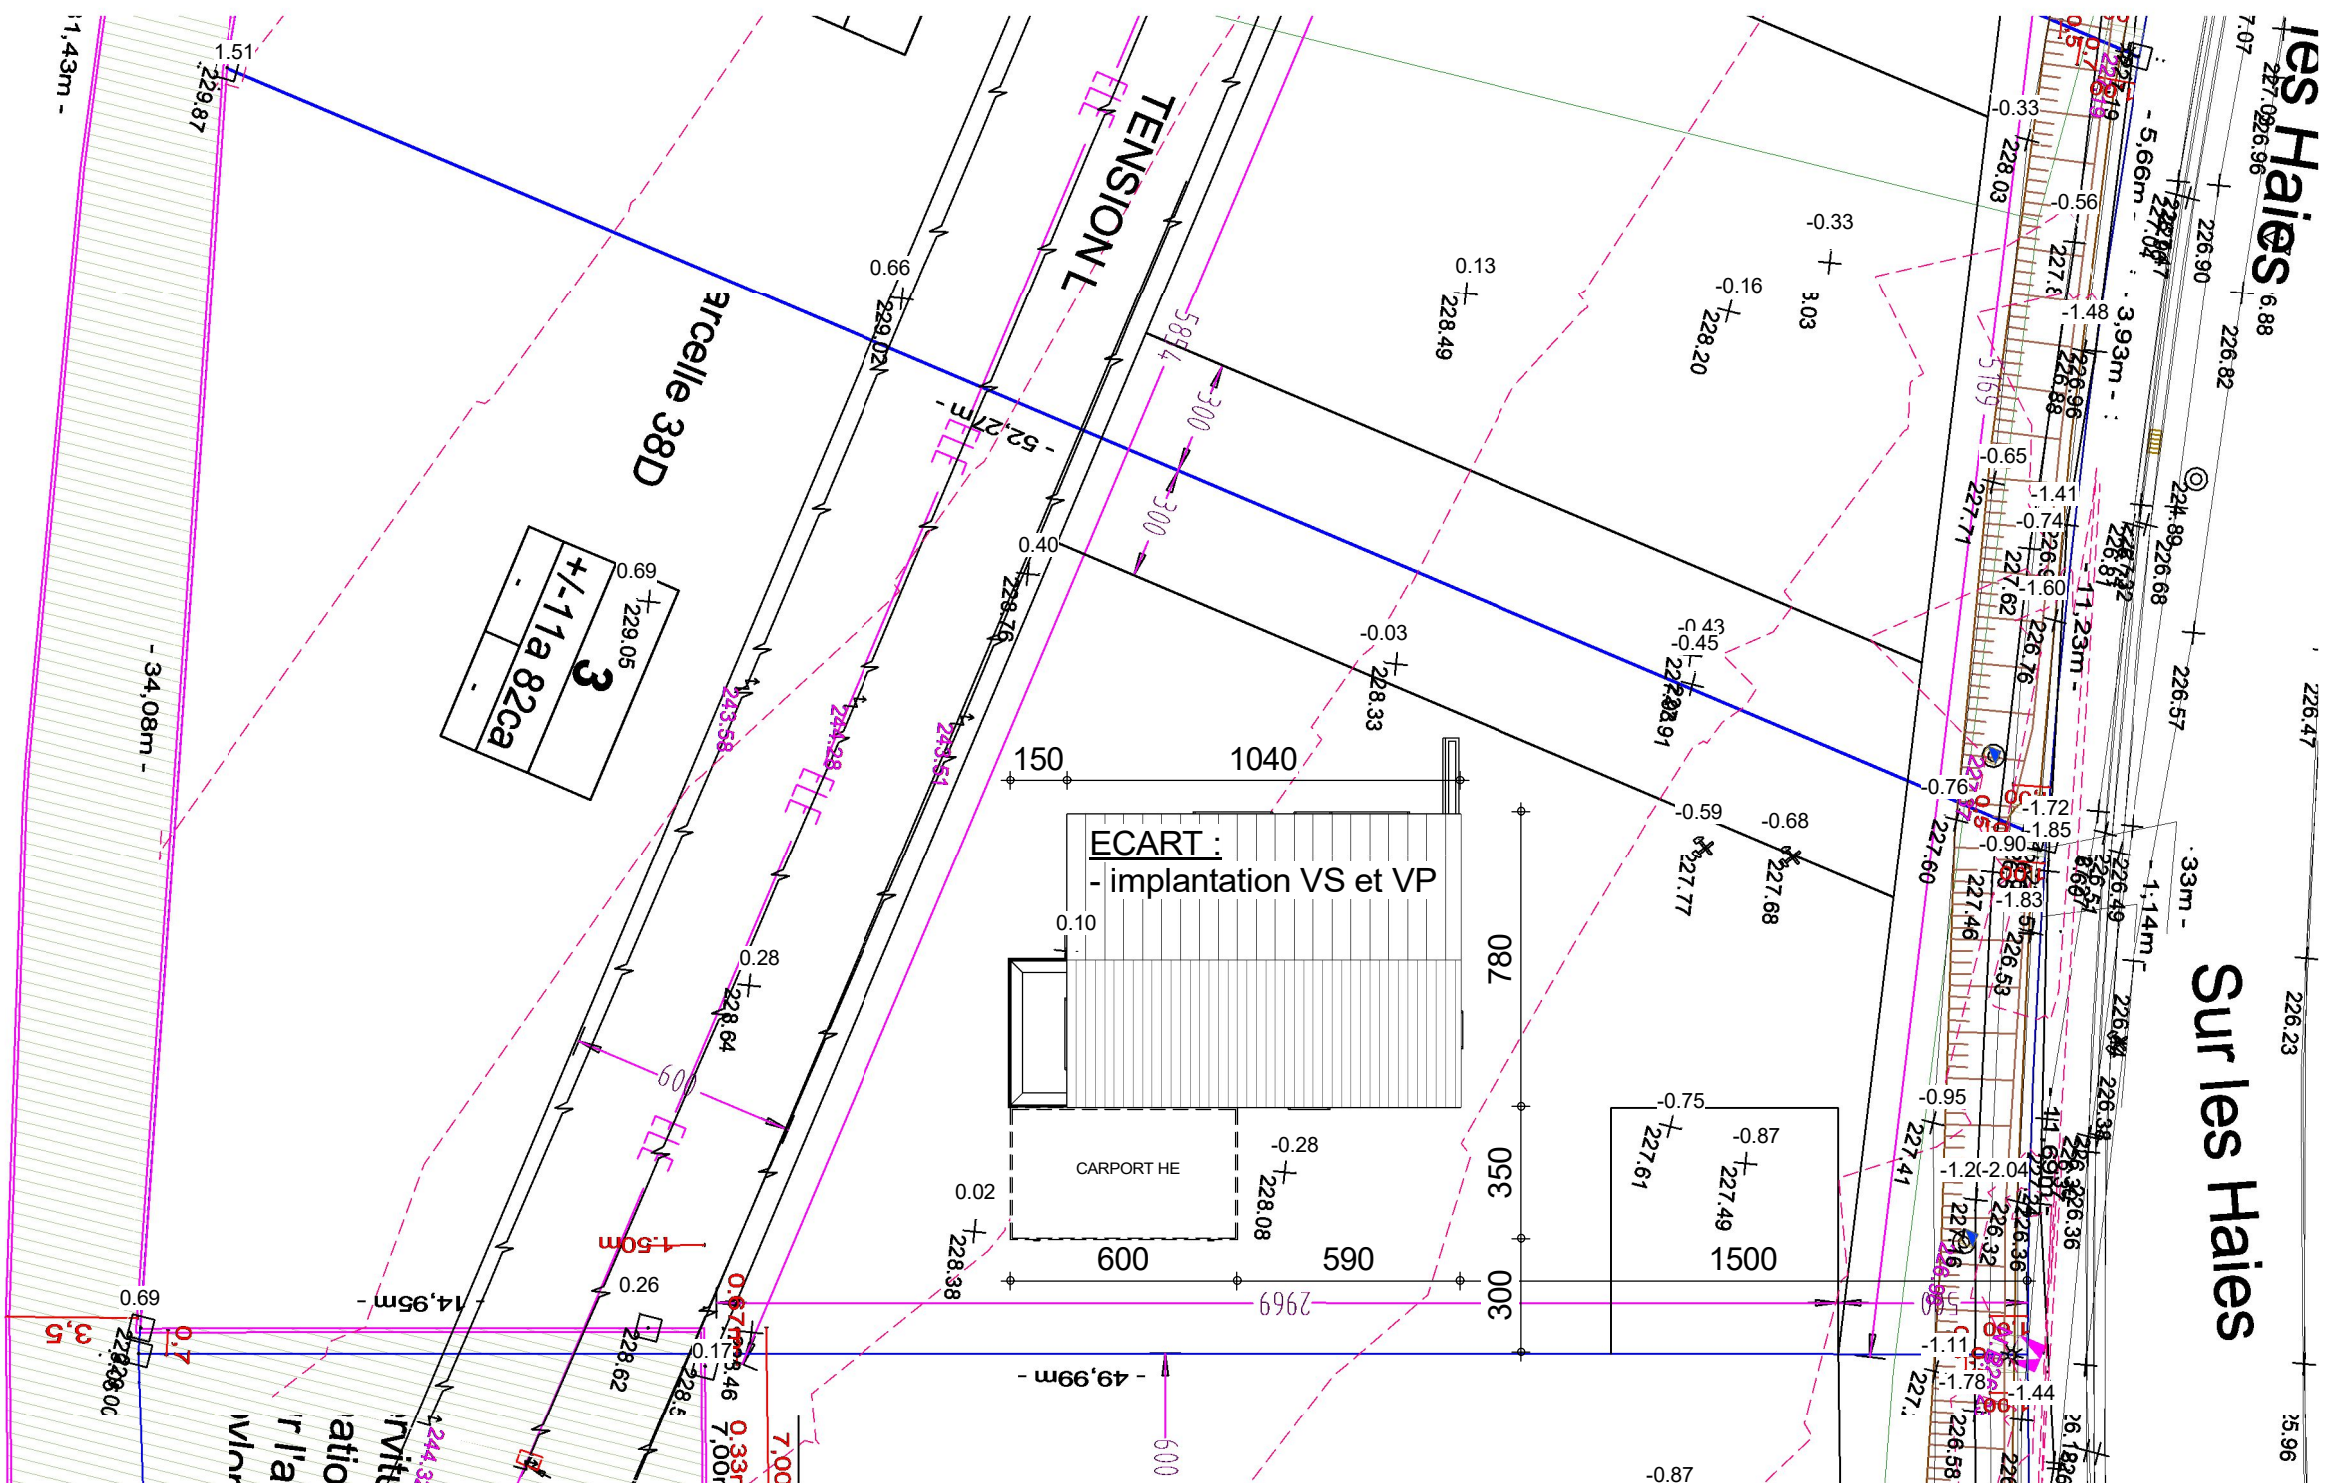


les Haies Sur les Haies

Date :	01/06/2021	Echelle :
--------	------------	-----------

IMPLANTATION



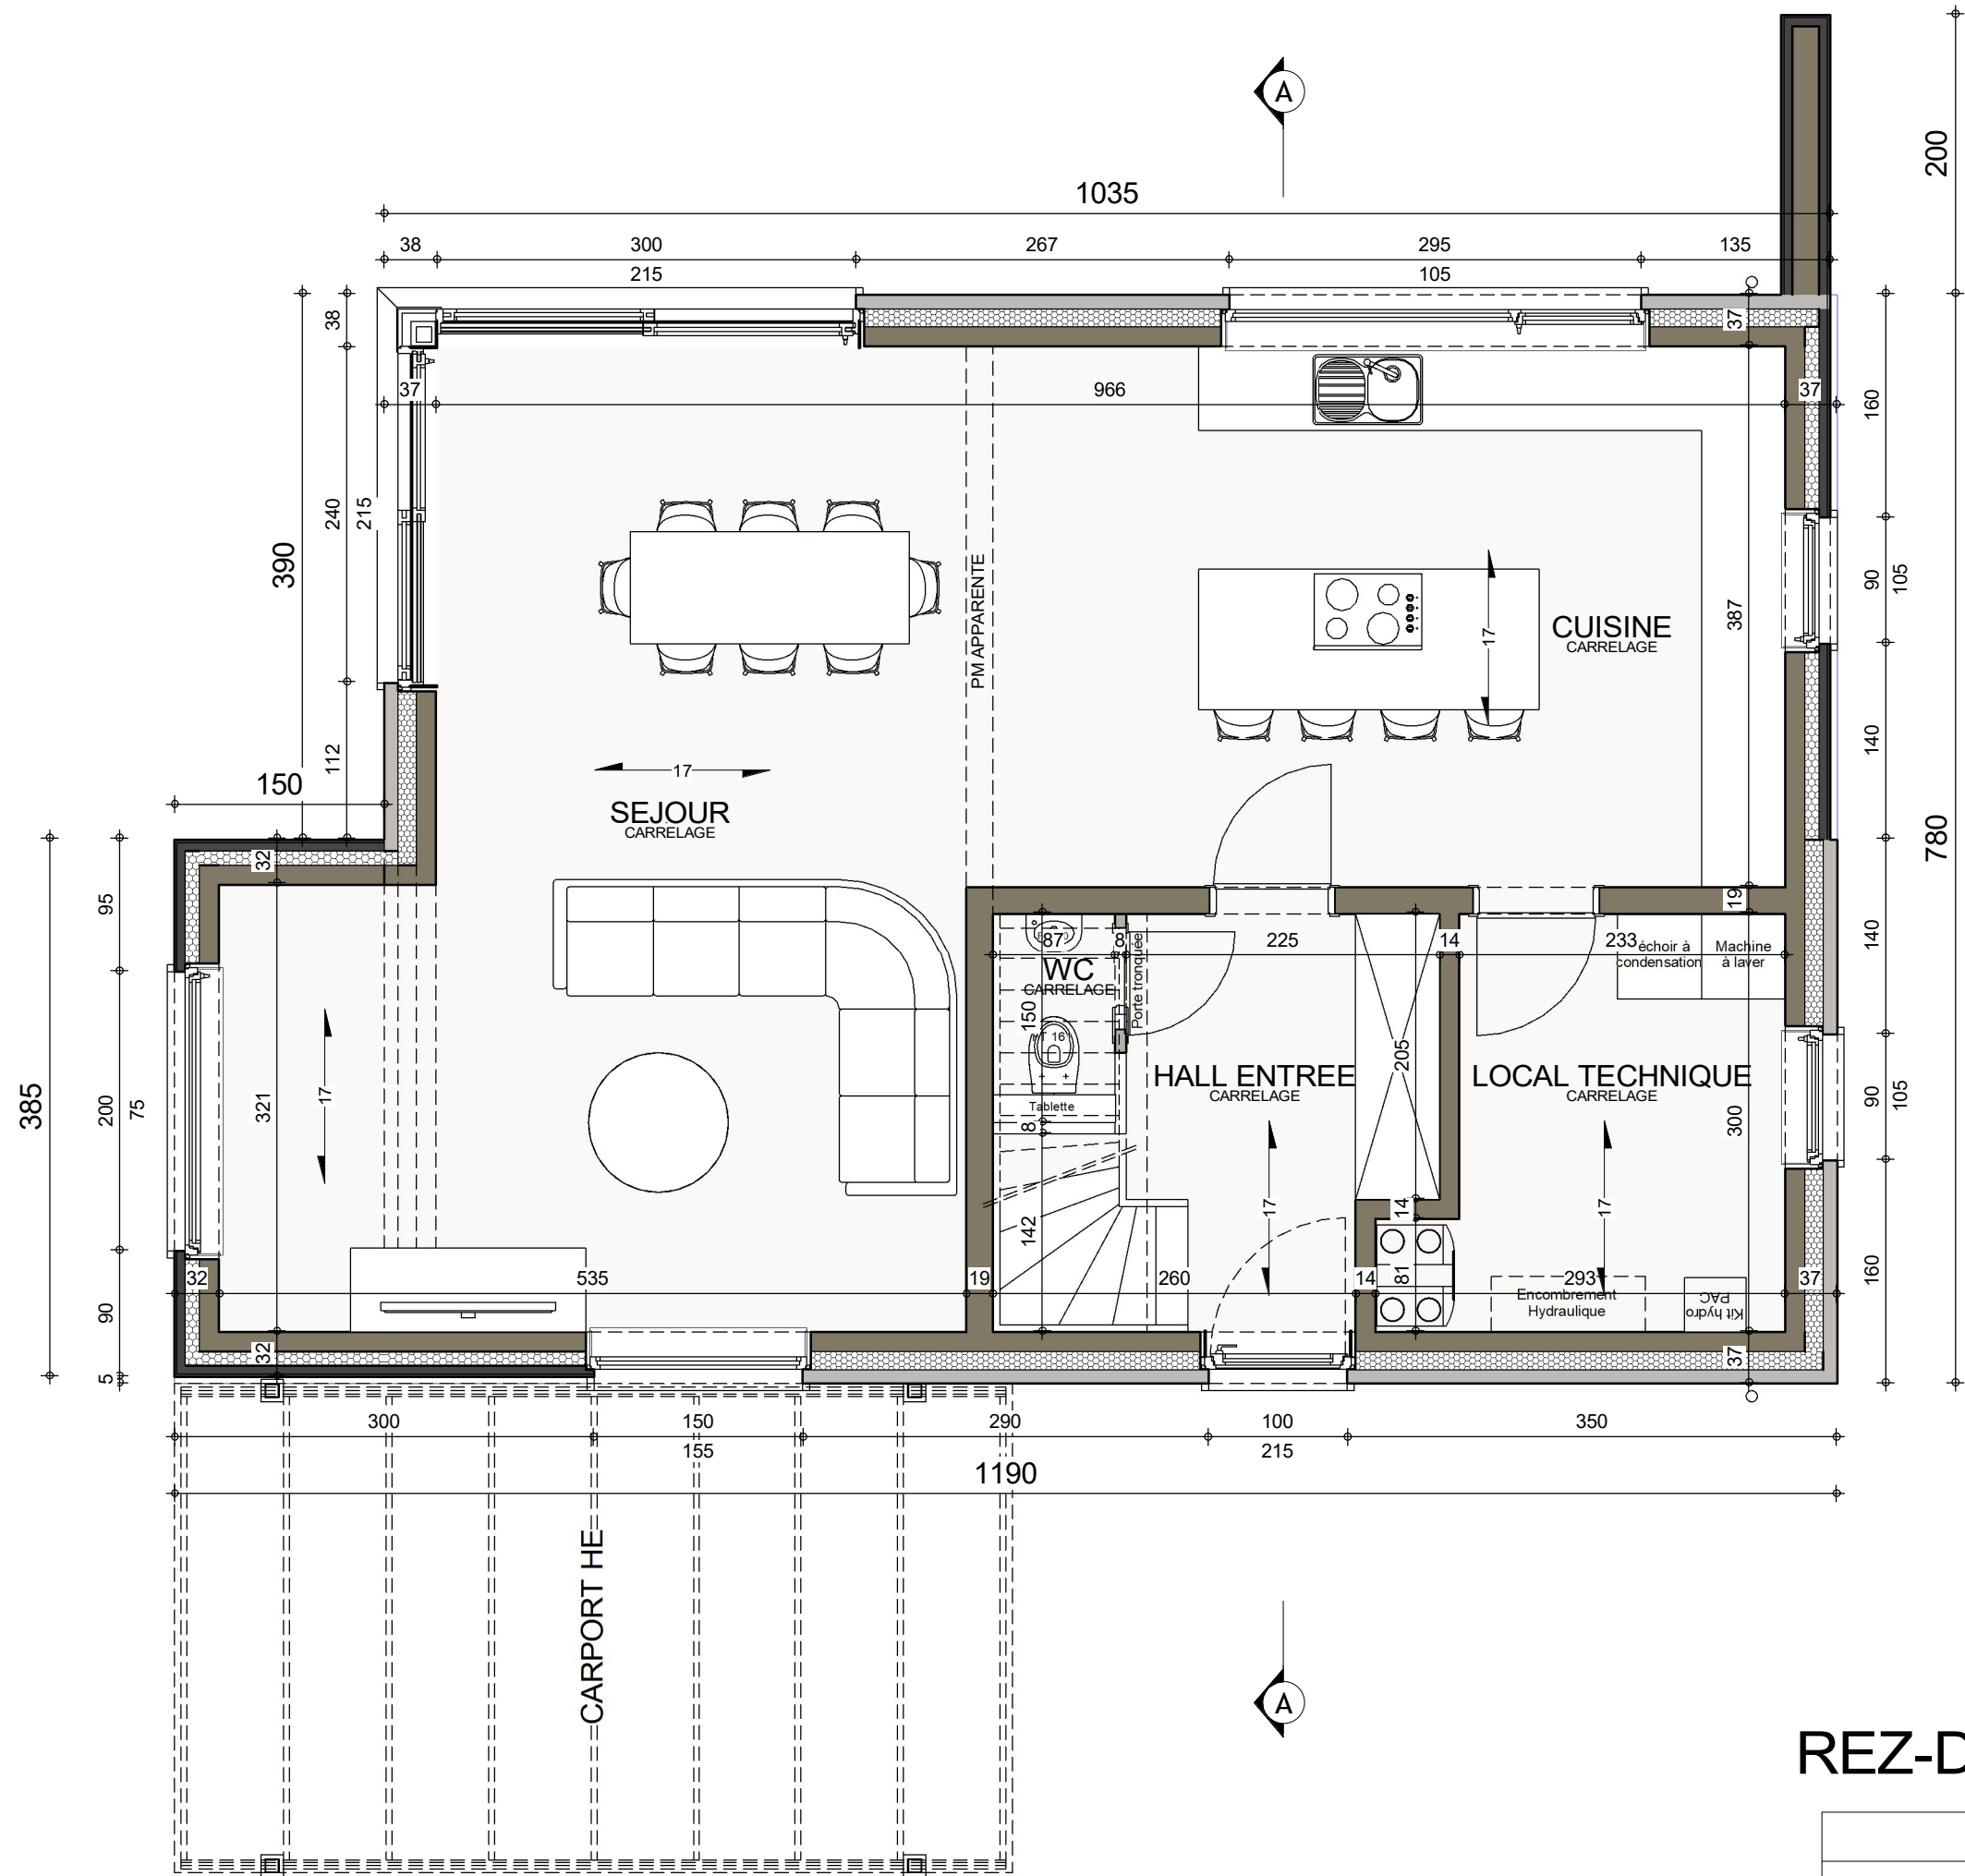



REZ-DE-CHAUSSEE

Date : 01/06/2021 Echelle :




3 : 420mm x 297mm

Le présent projet reste la propriété de la S.A. THOMAS & PIRON; il est protégé par la législation en matière de création et ne peut en aucun cas faire l'objet d'une copie même partielle sans autorisation de l'auteur.

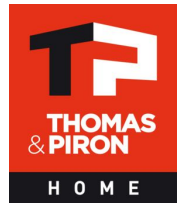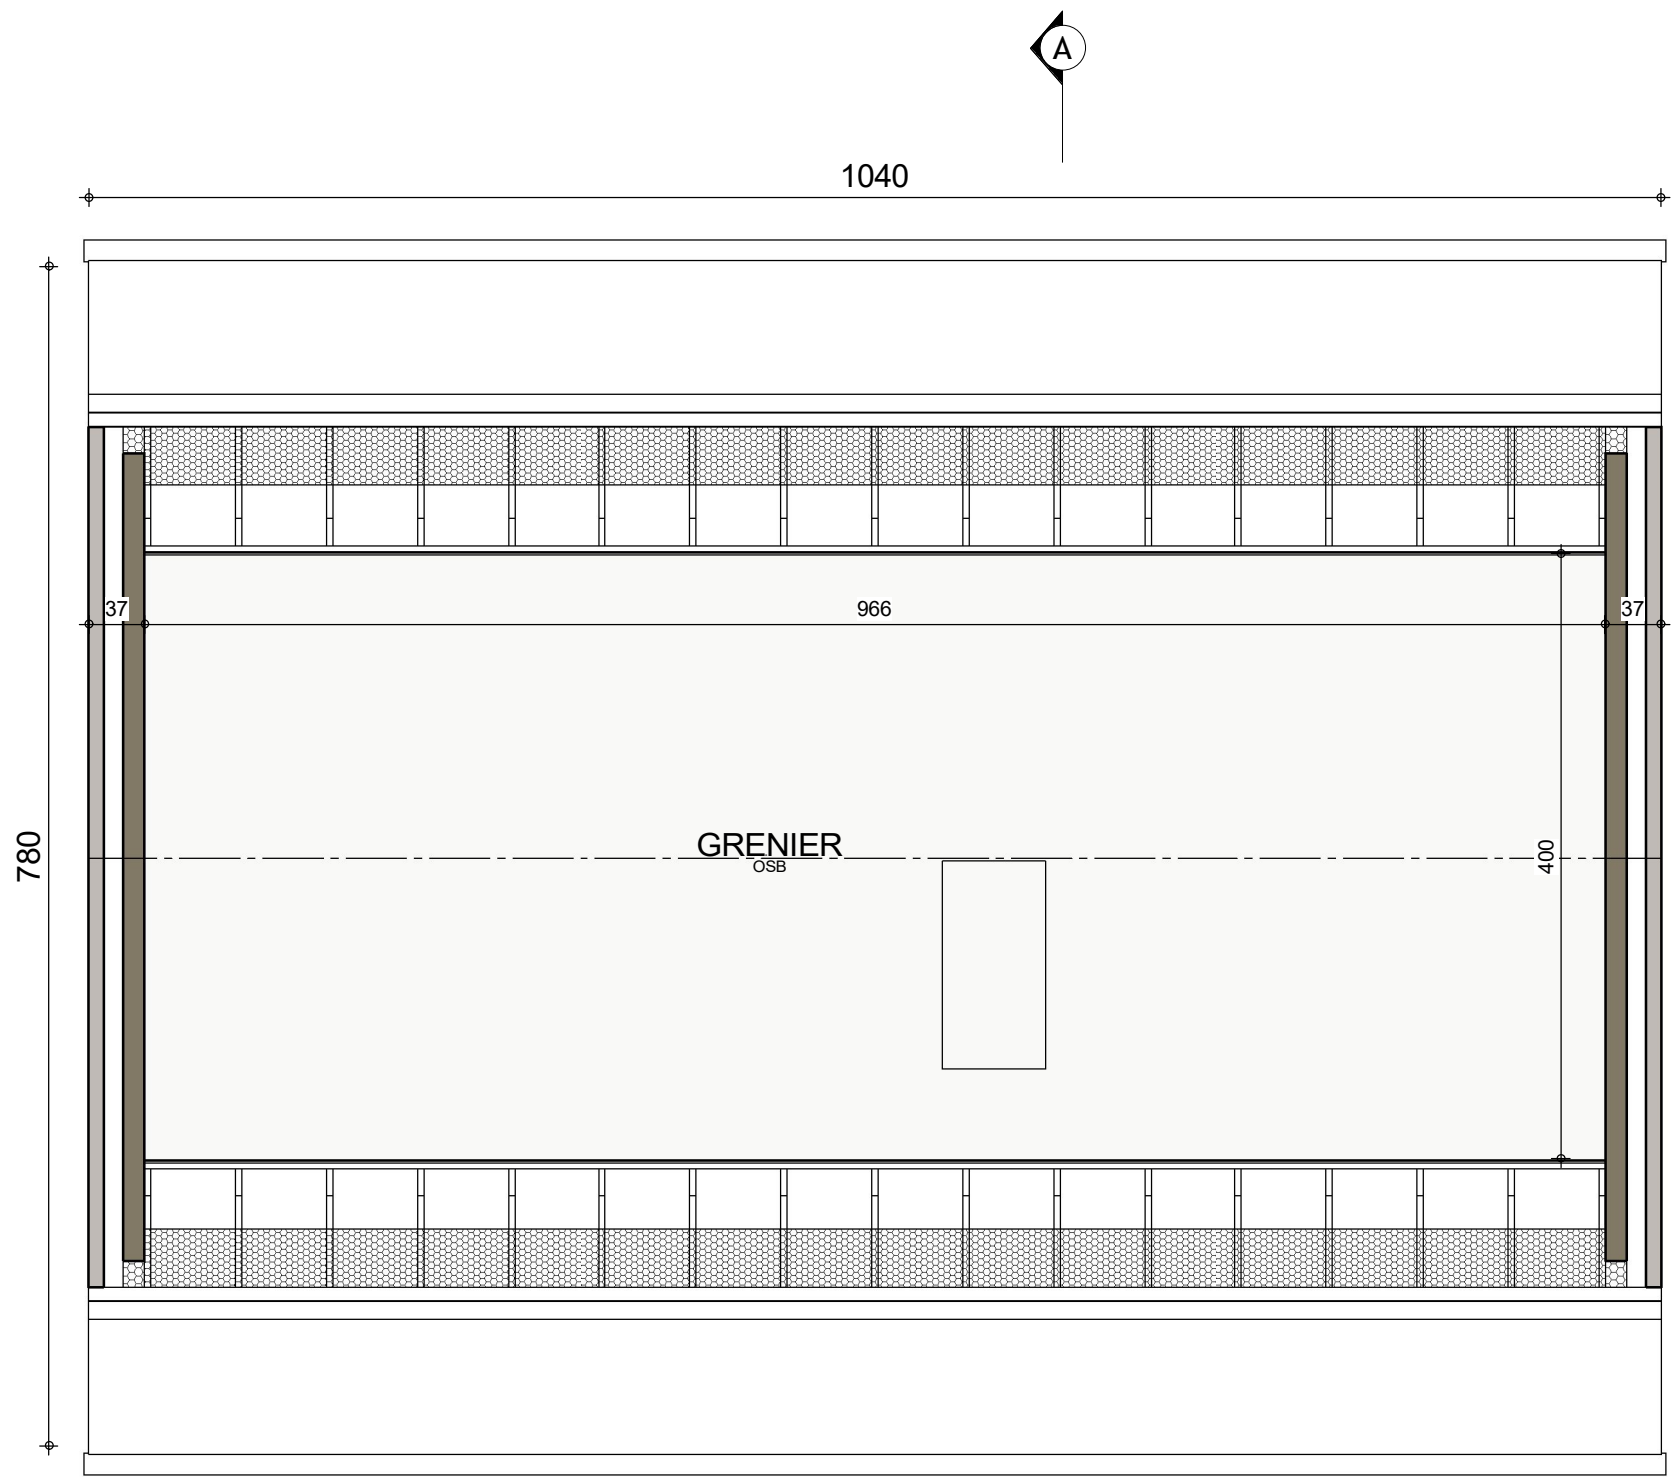


COMBLES

Date :	01/06/2021	Echelle :
--------	------------	-----------

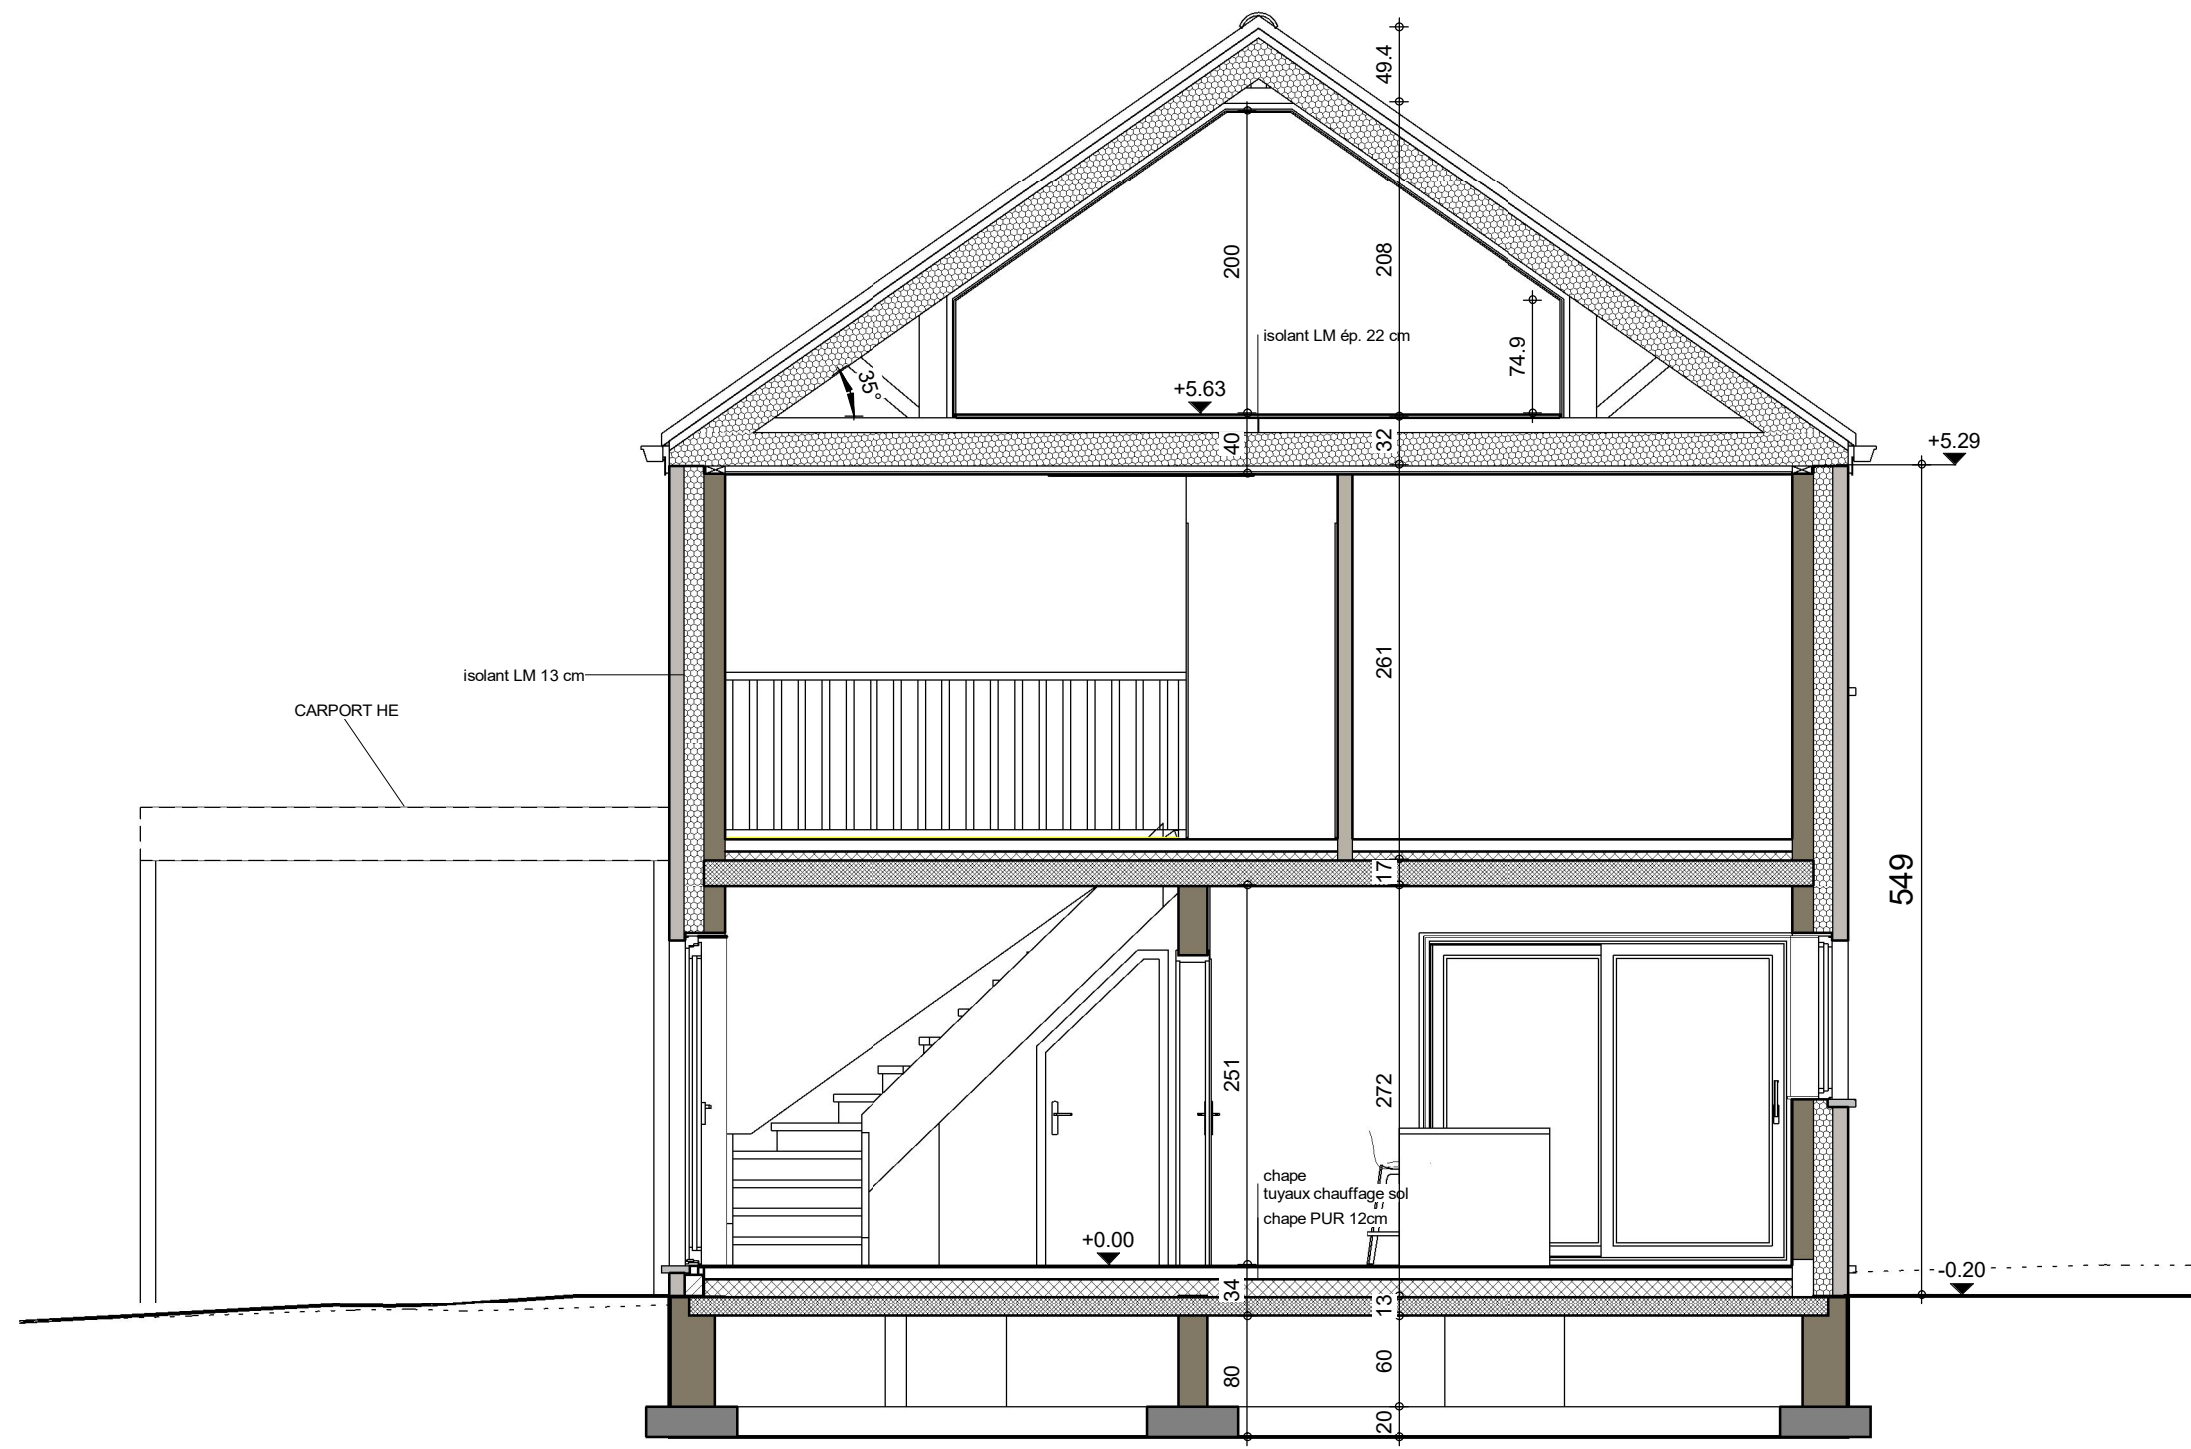


COUPE AA

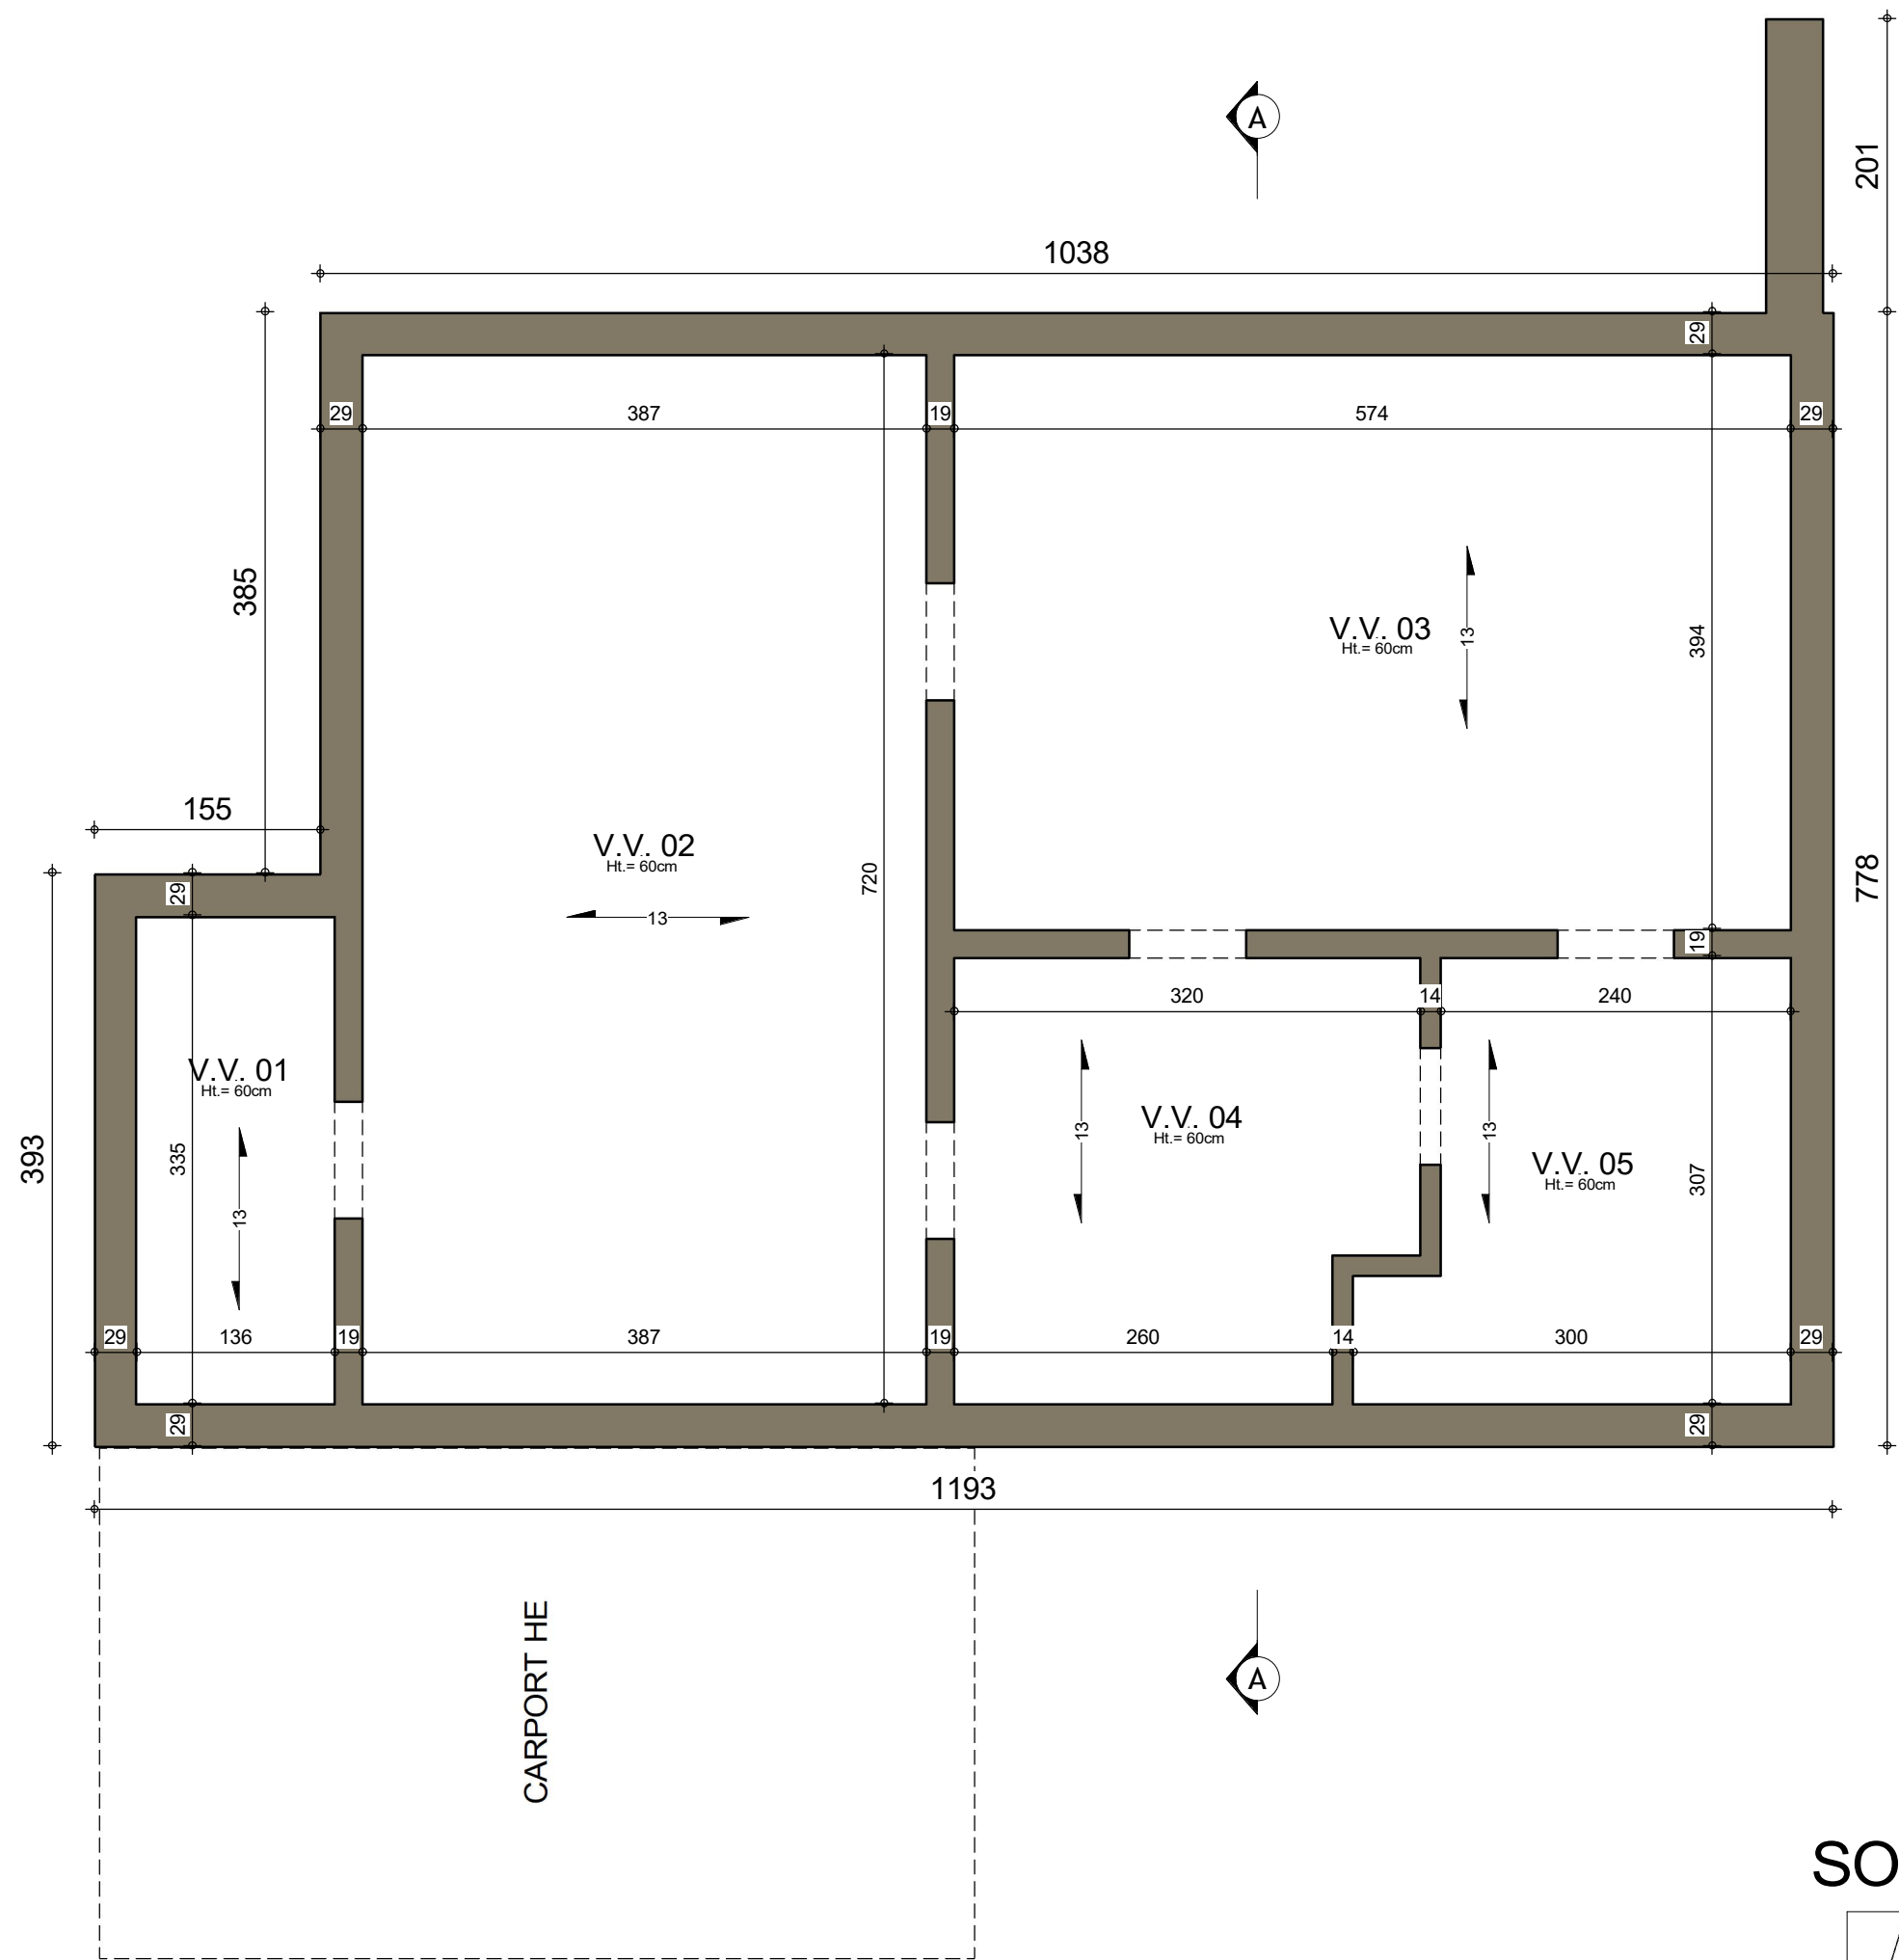


SOUS-SOL : Egouttage


Date :	01/06/2021	Echelle :
--------	------------	-----------

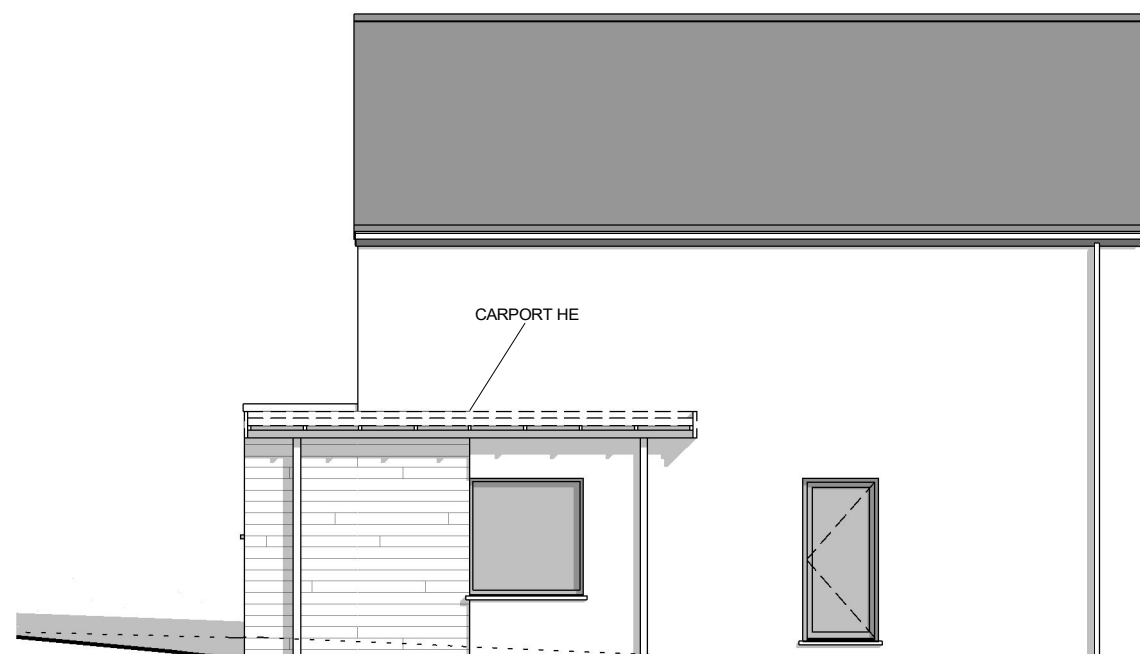


FACADE AVANT

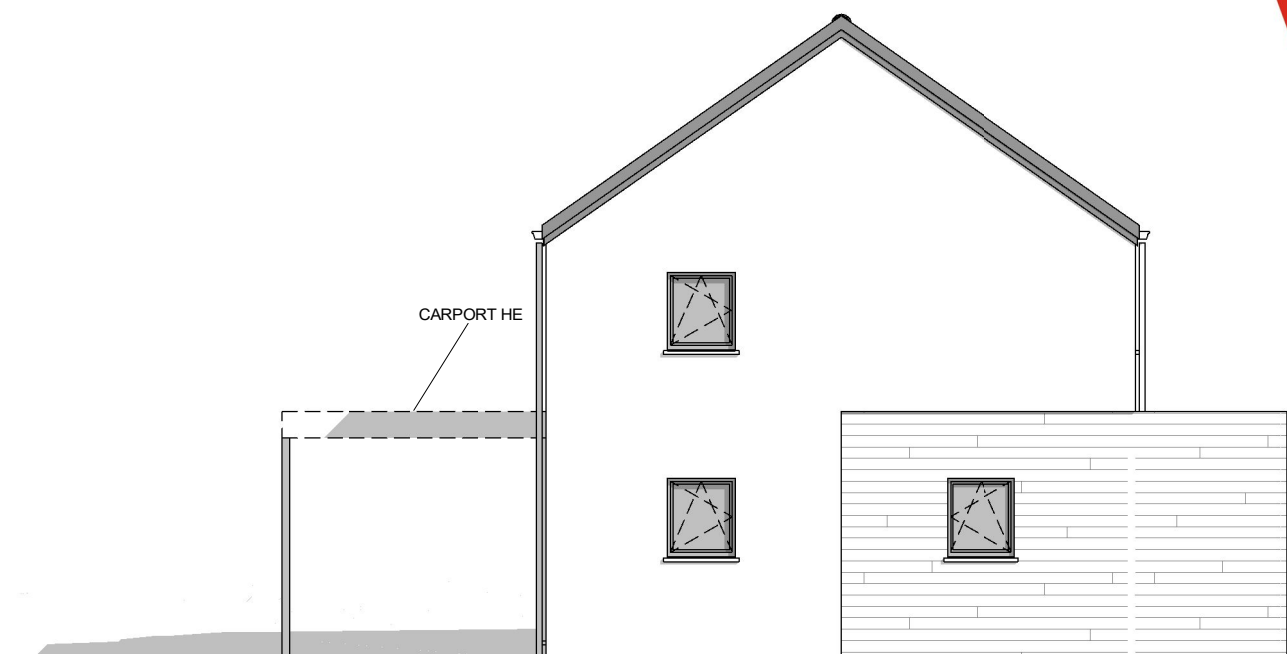


PIGNON DROIT

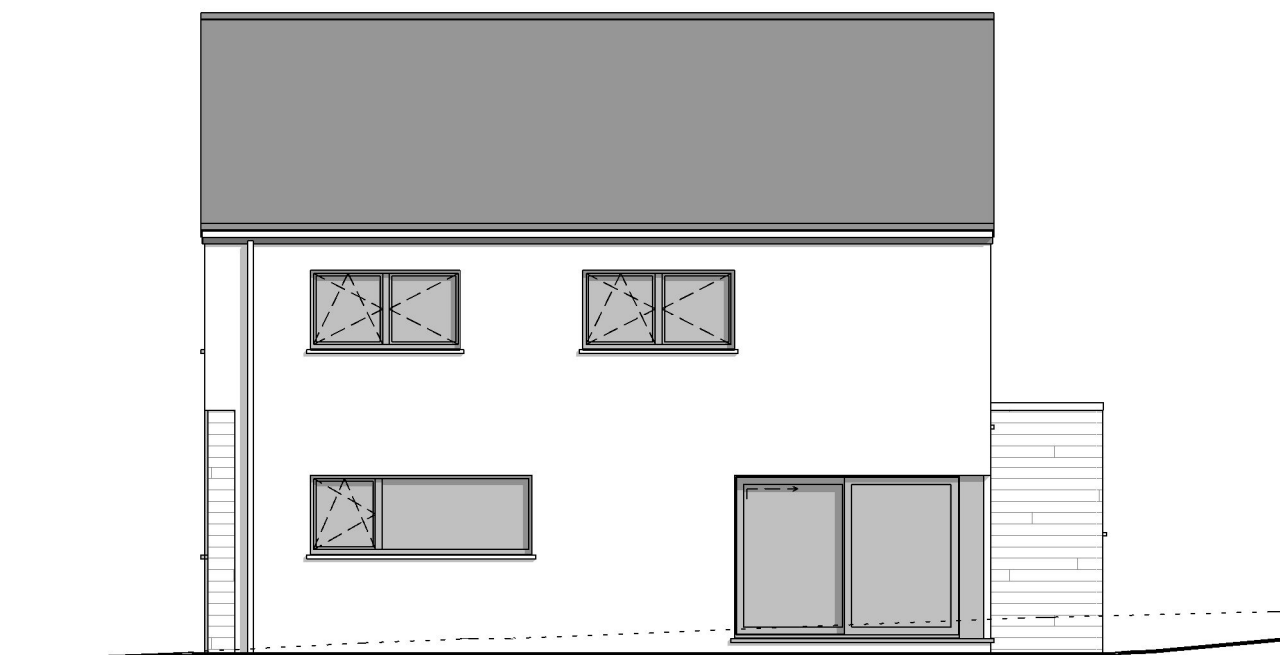

FACADE ARRIERE

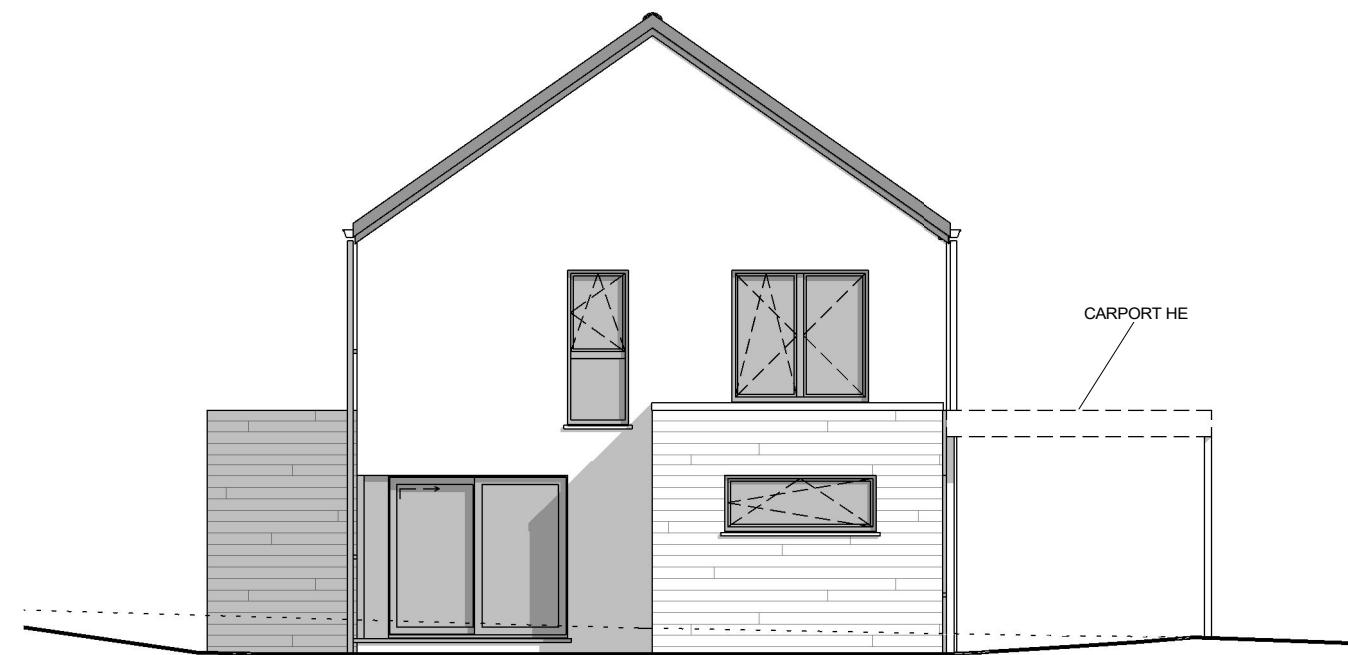

PIGNON GAUCHE

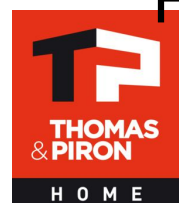

Date :	01/06/2021	Echelle :
--------	------------	-----------