



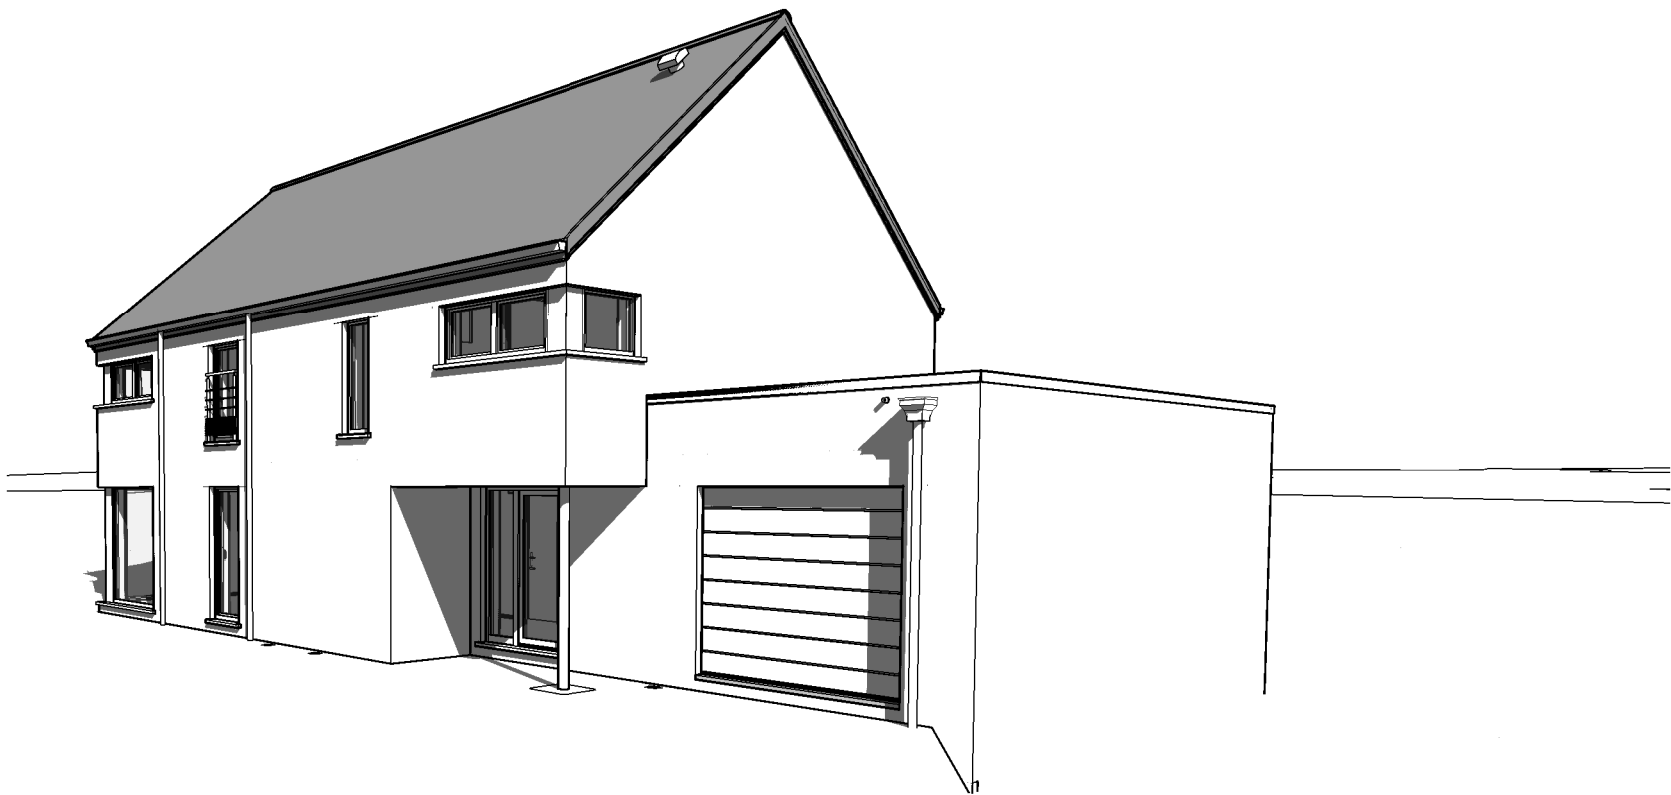



AP-220353.01-/PIA/DERO/TOEL		
Date :	06/04/2023	Echelle :

Le présent projet reste la propriété de la S.A. THOMAS & PIRON. Il est protégé par la législation en matière de création et ne peut en aucun cas faire l'objet d'une copie même partielle sans l'autorisation de l'auteur.

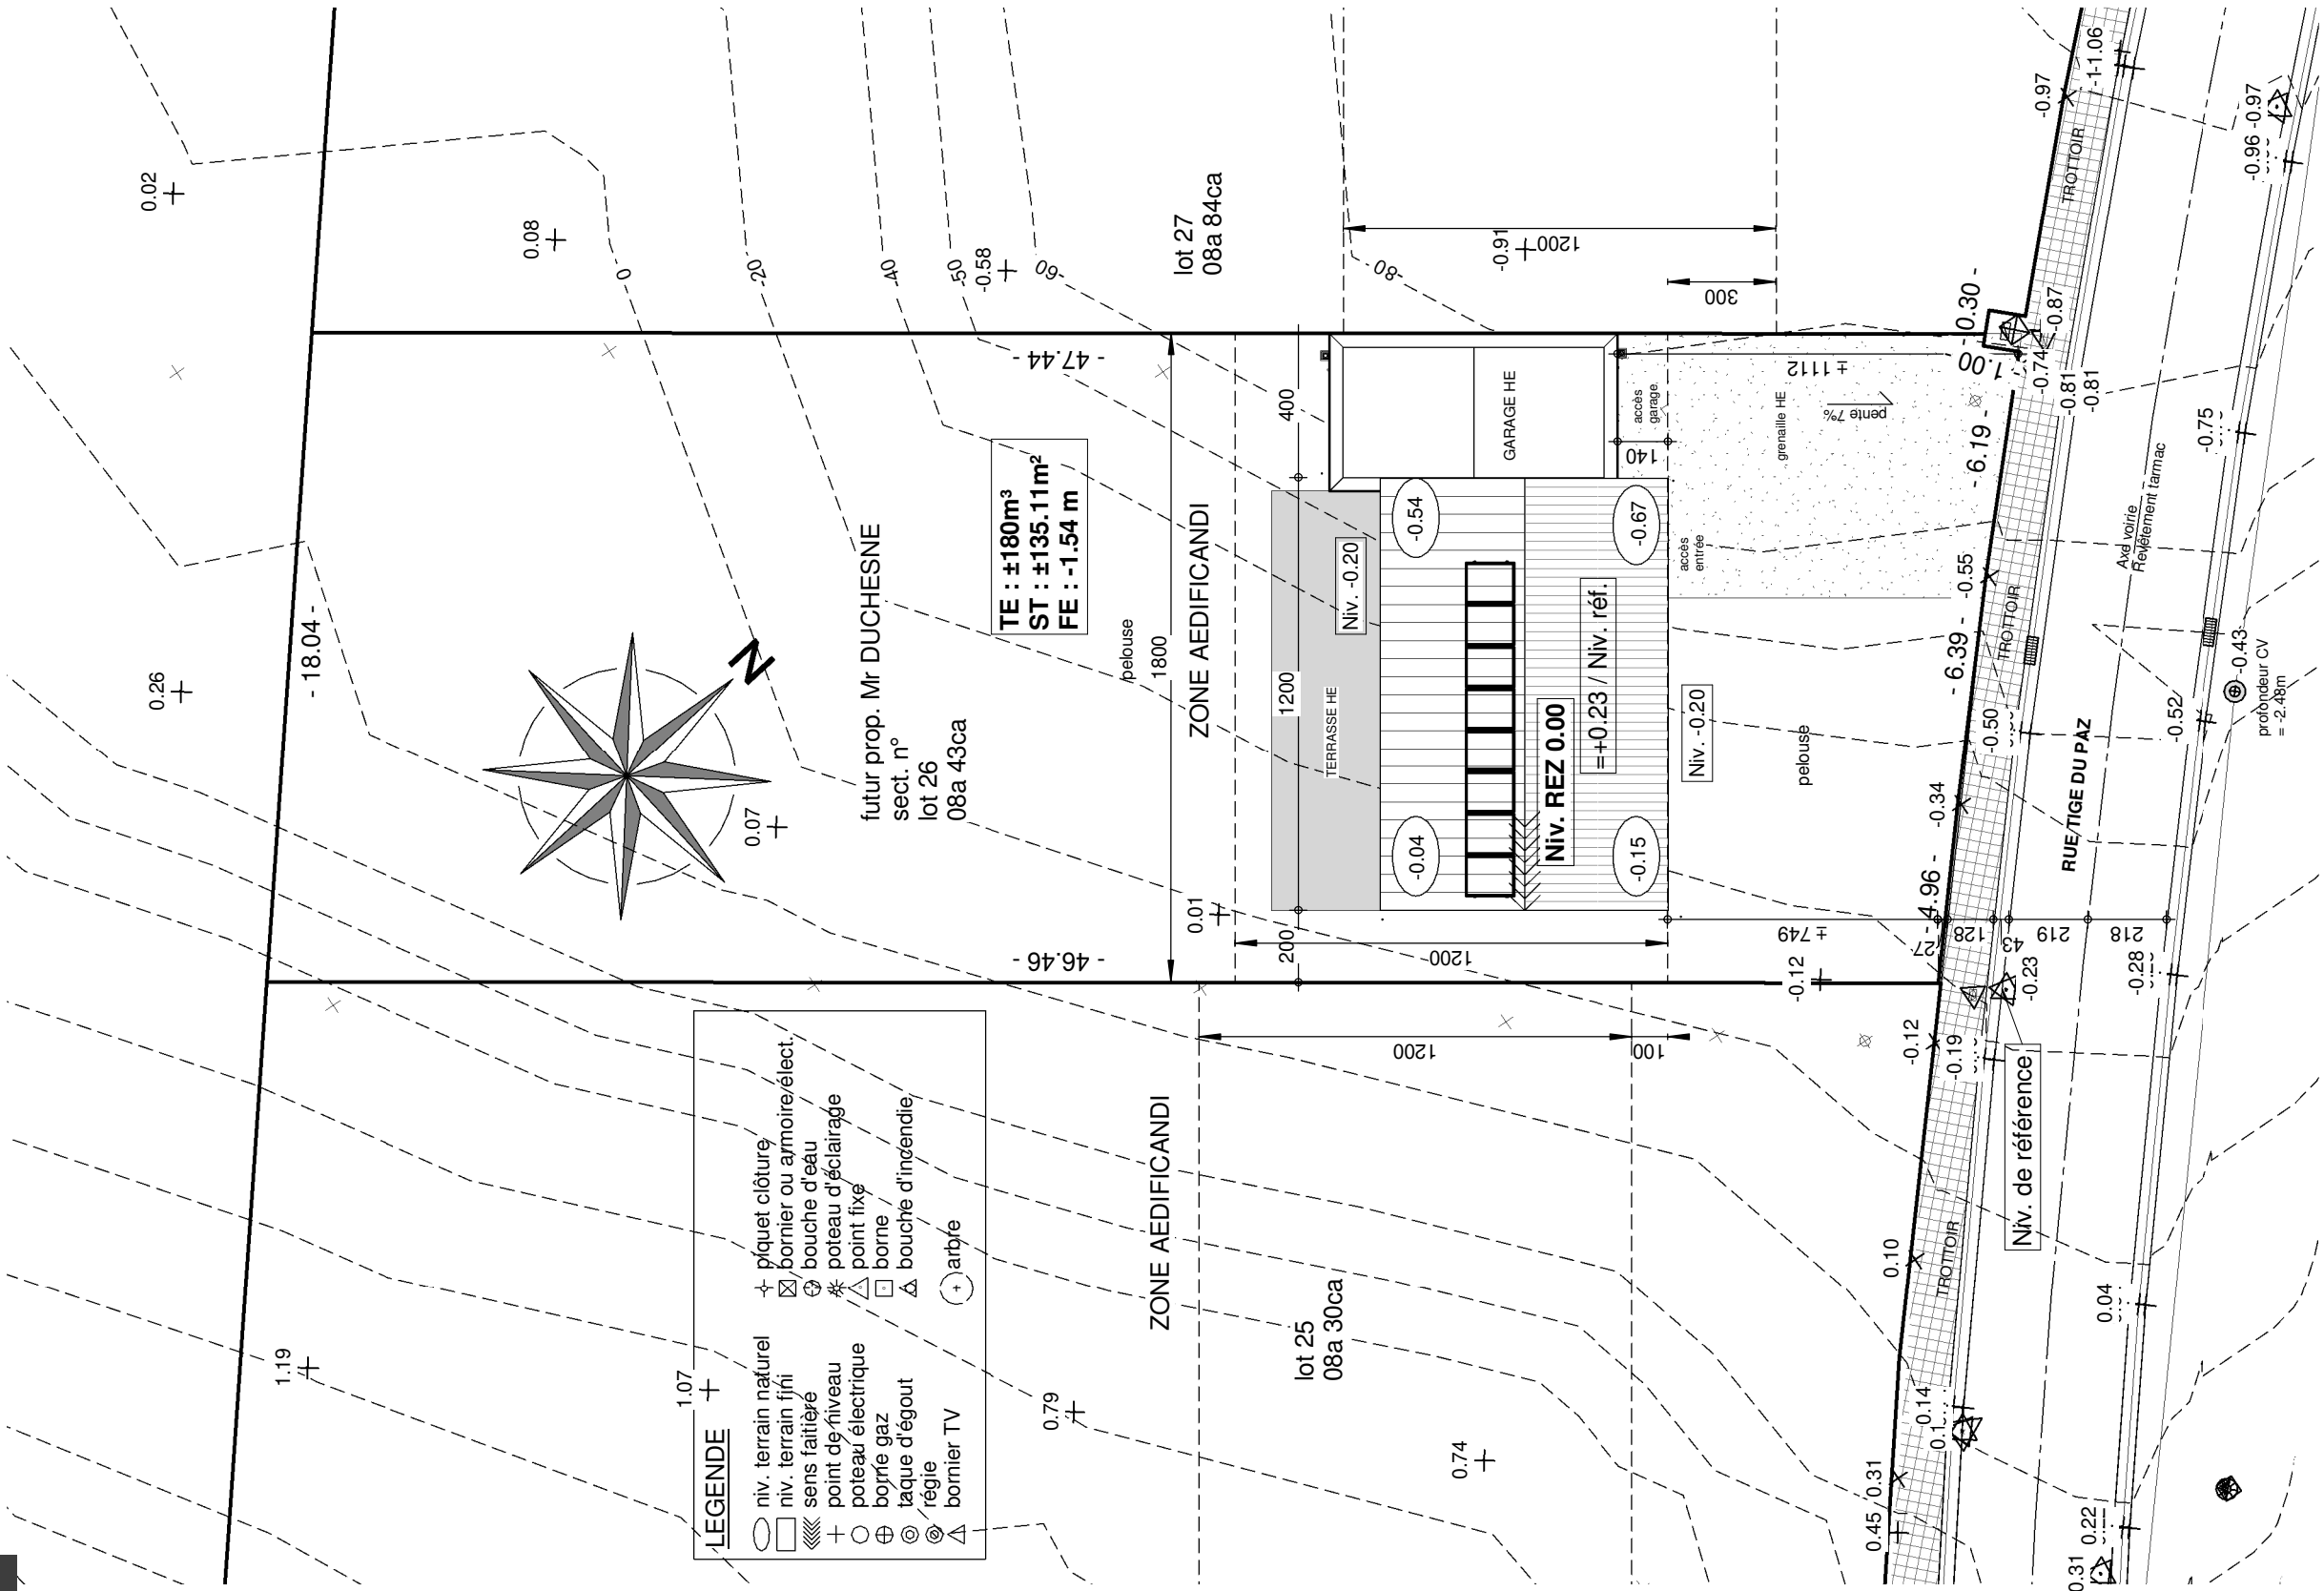



IMPLANTATION

AP-220353.01-/PIA/DERO/TOEL			
Date :	06/04/2023	Echelle :	1/200

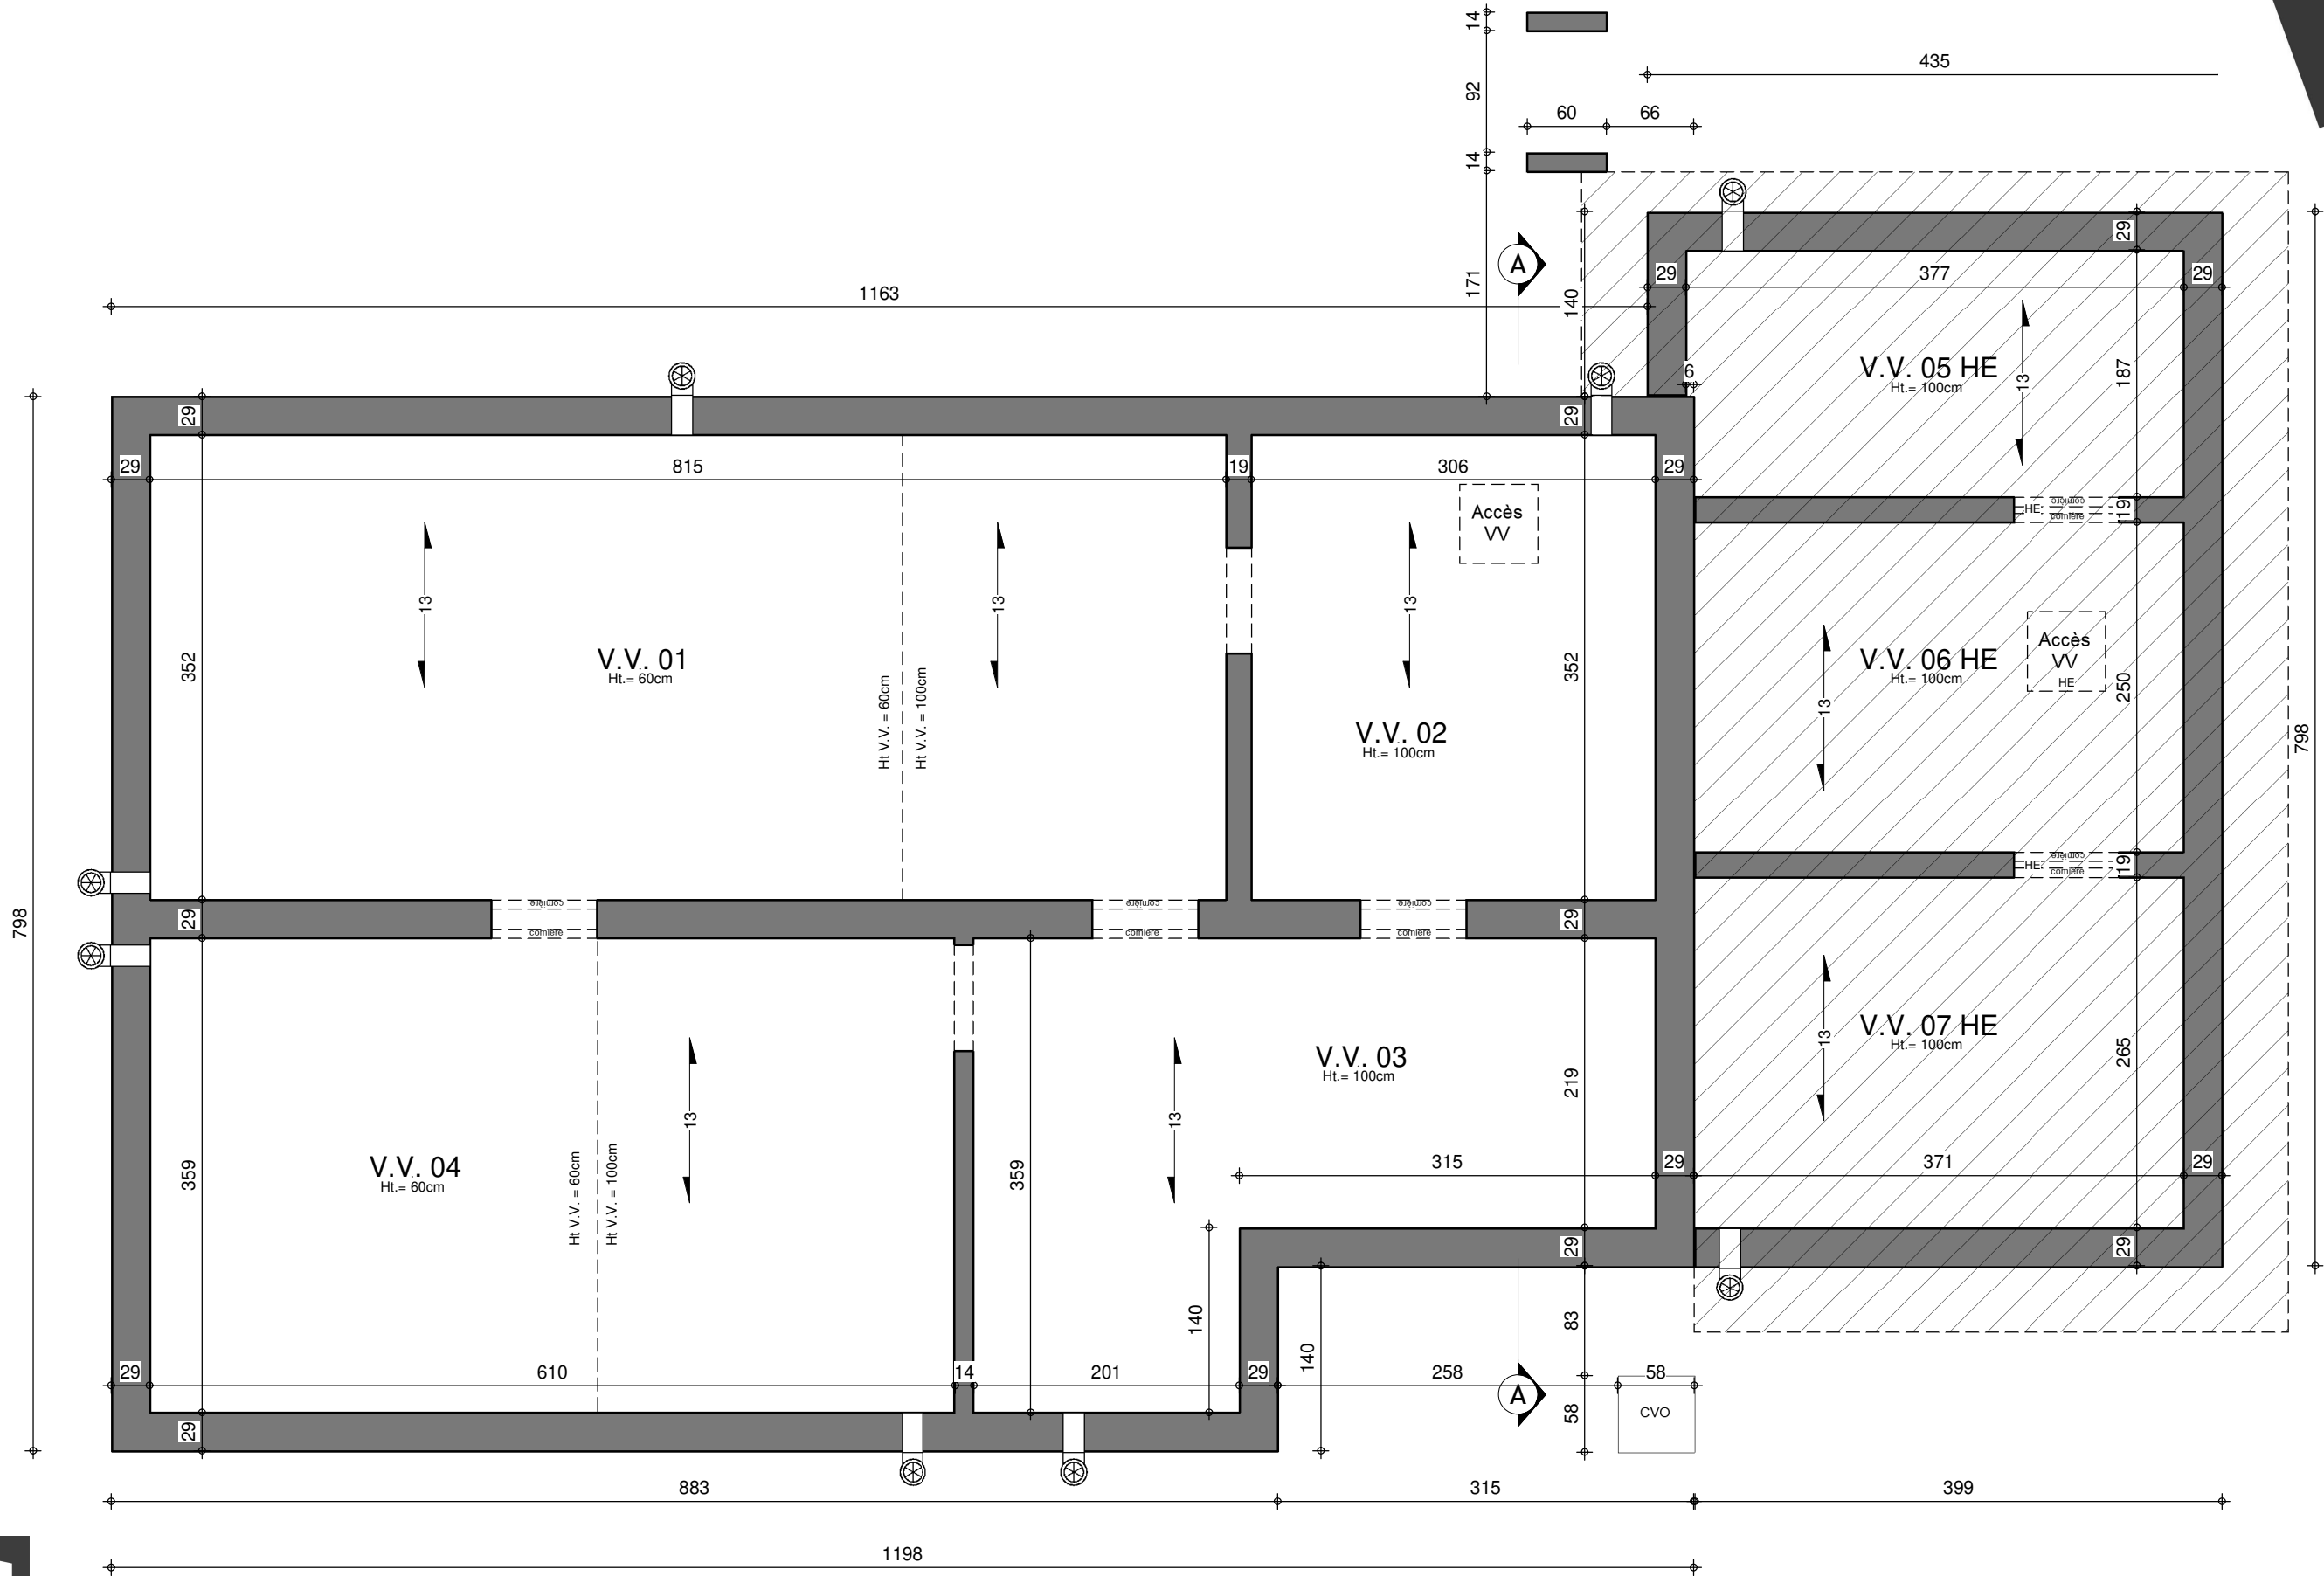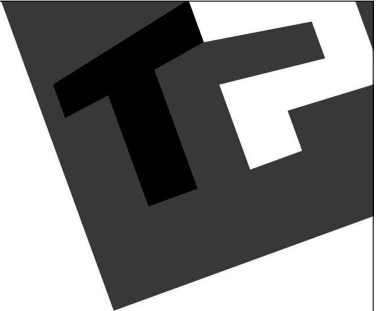


SOUS-SOL



AP-220353.01-/PIA/DERO/TOEL			
Date :	06/04/2023	Echelle :	1/50

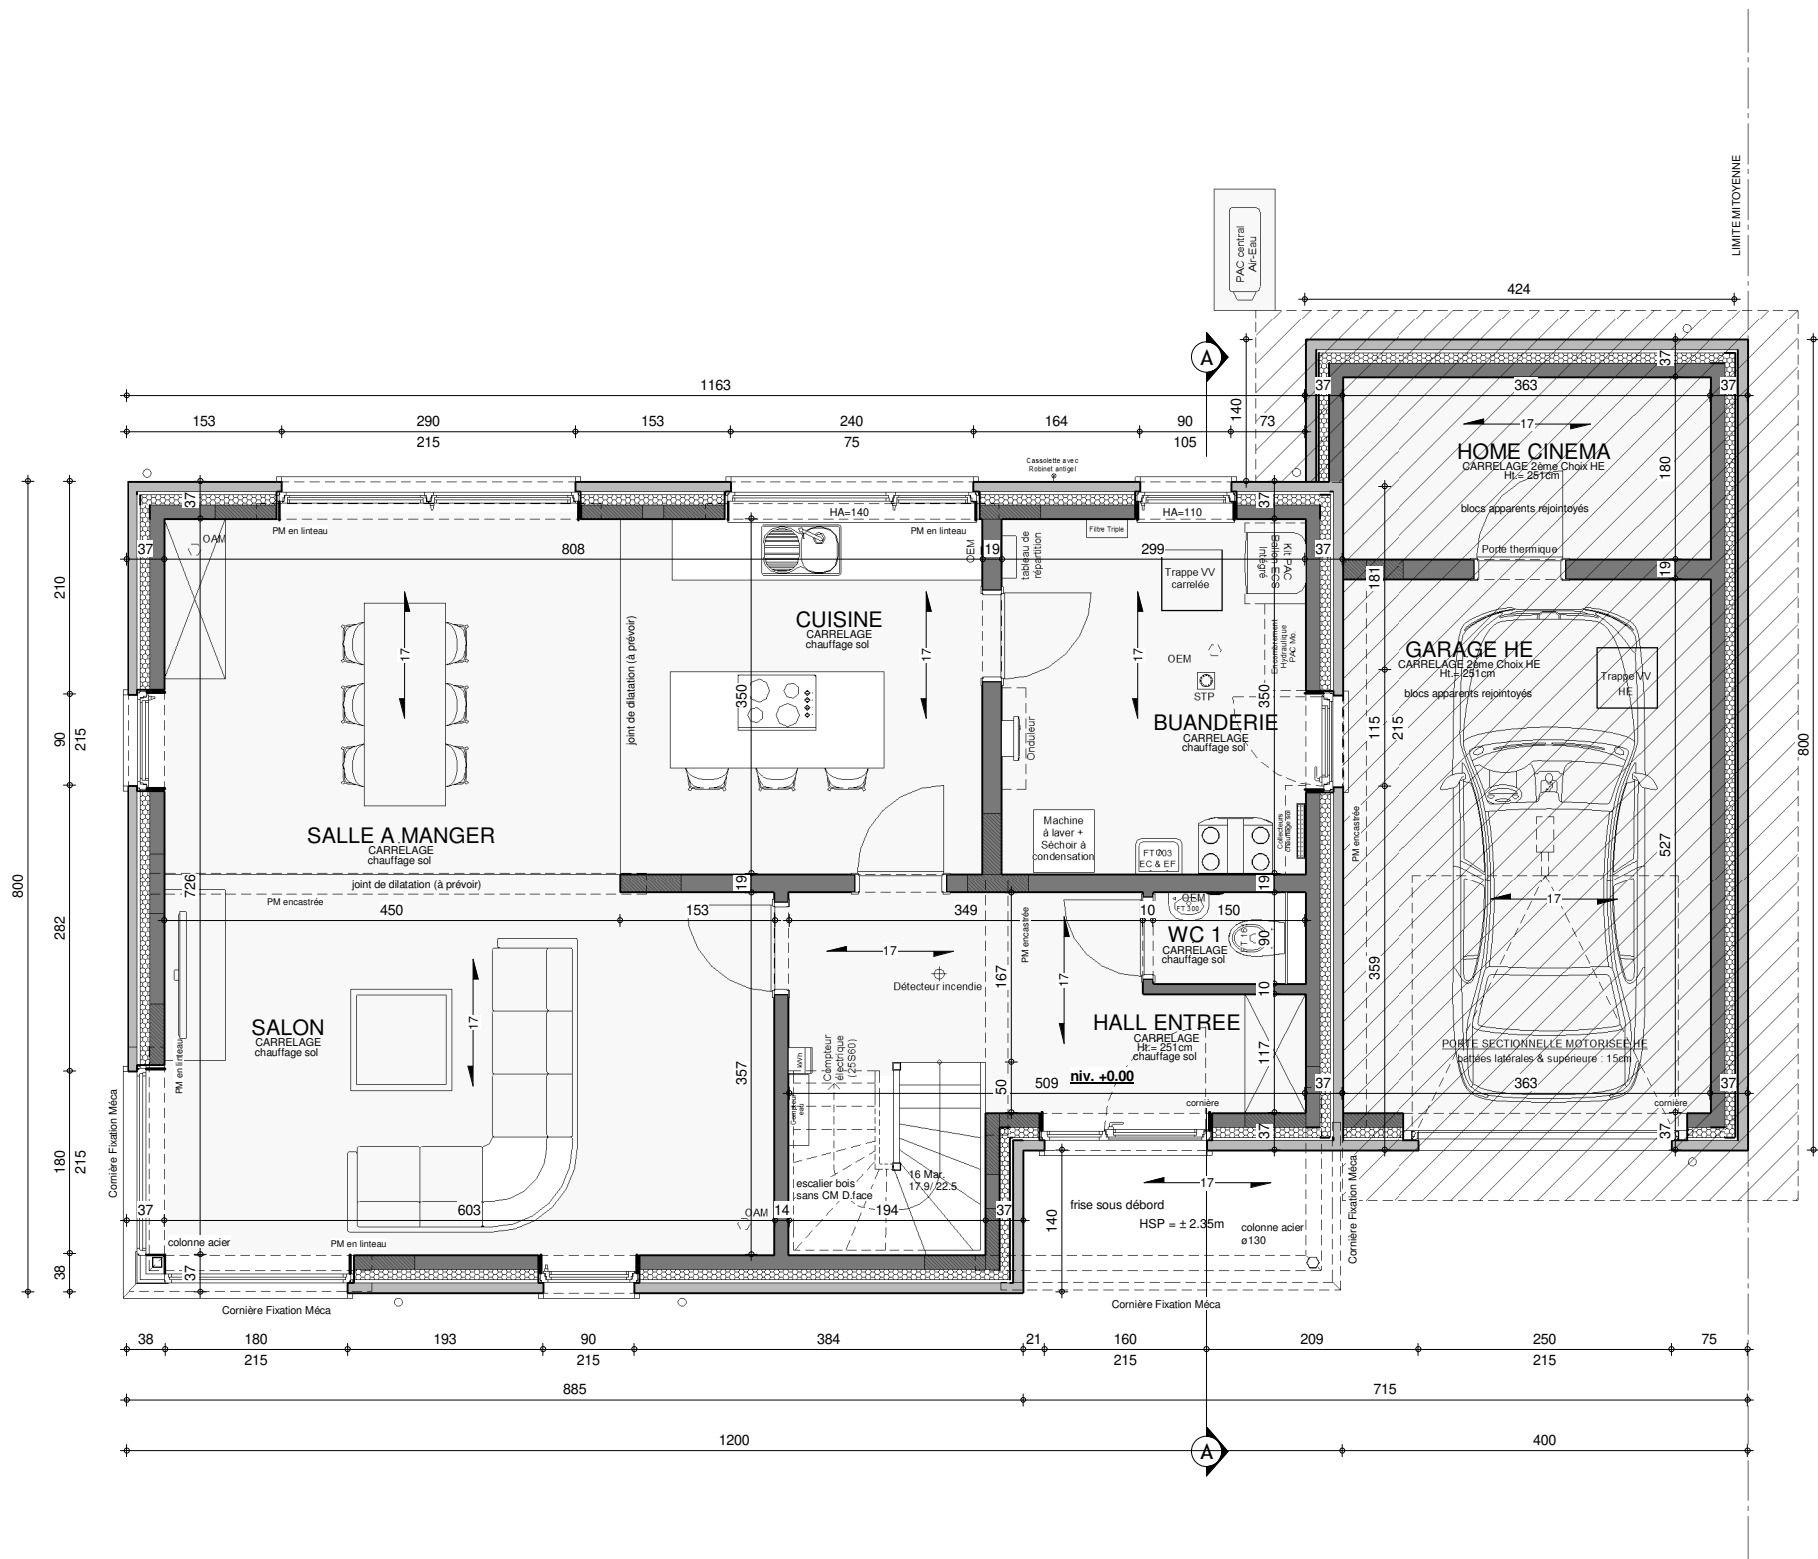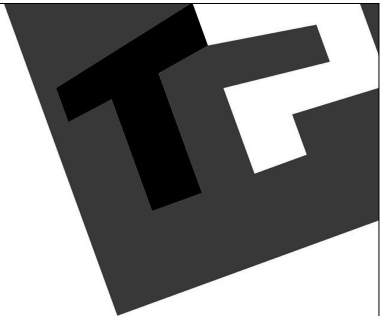

REZ-DE-CHAUSSEE

AP-220353.01 -/PIA/DERO/TOEL			
Date :	06/04/2023	Echelle :	1/75

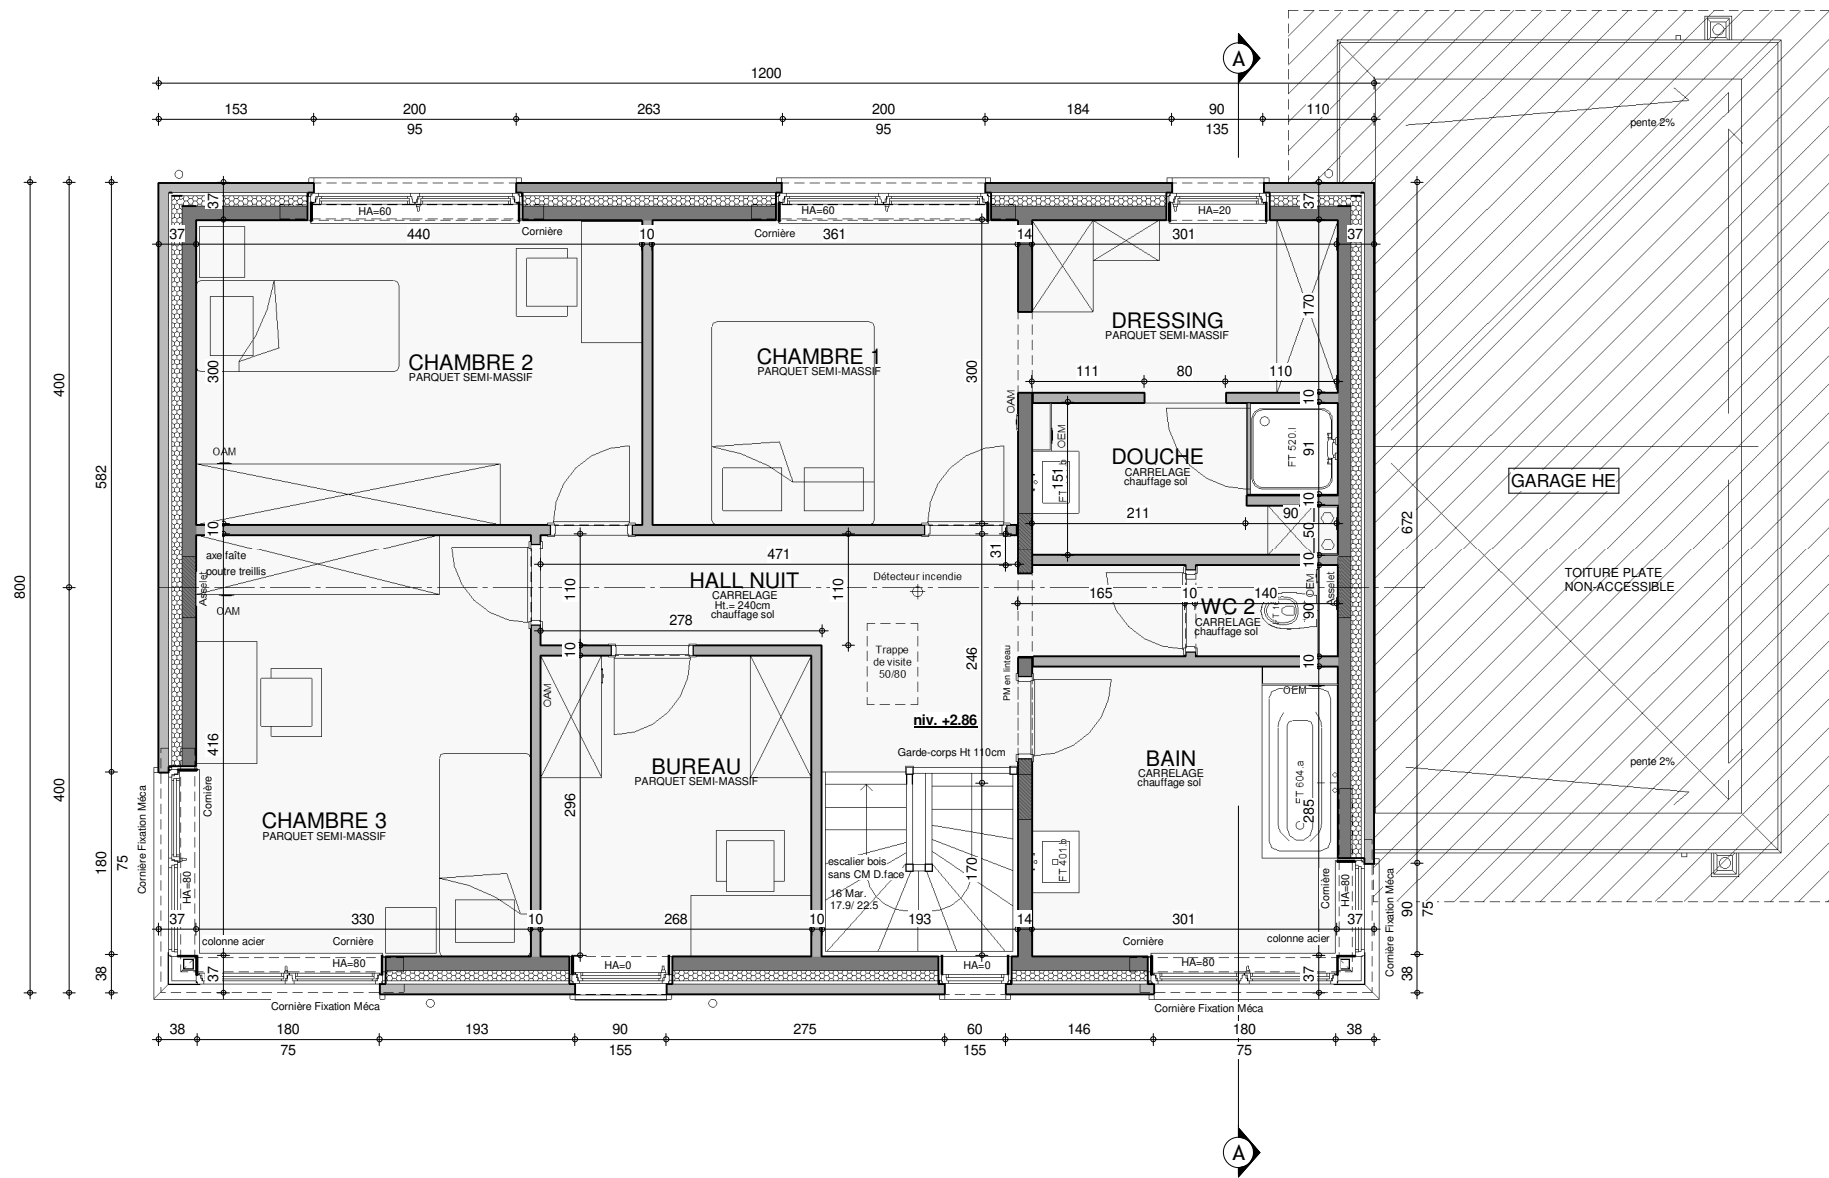


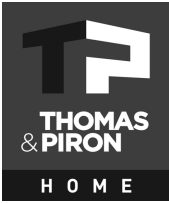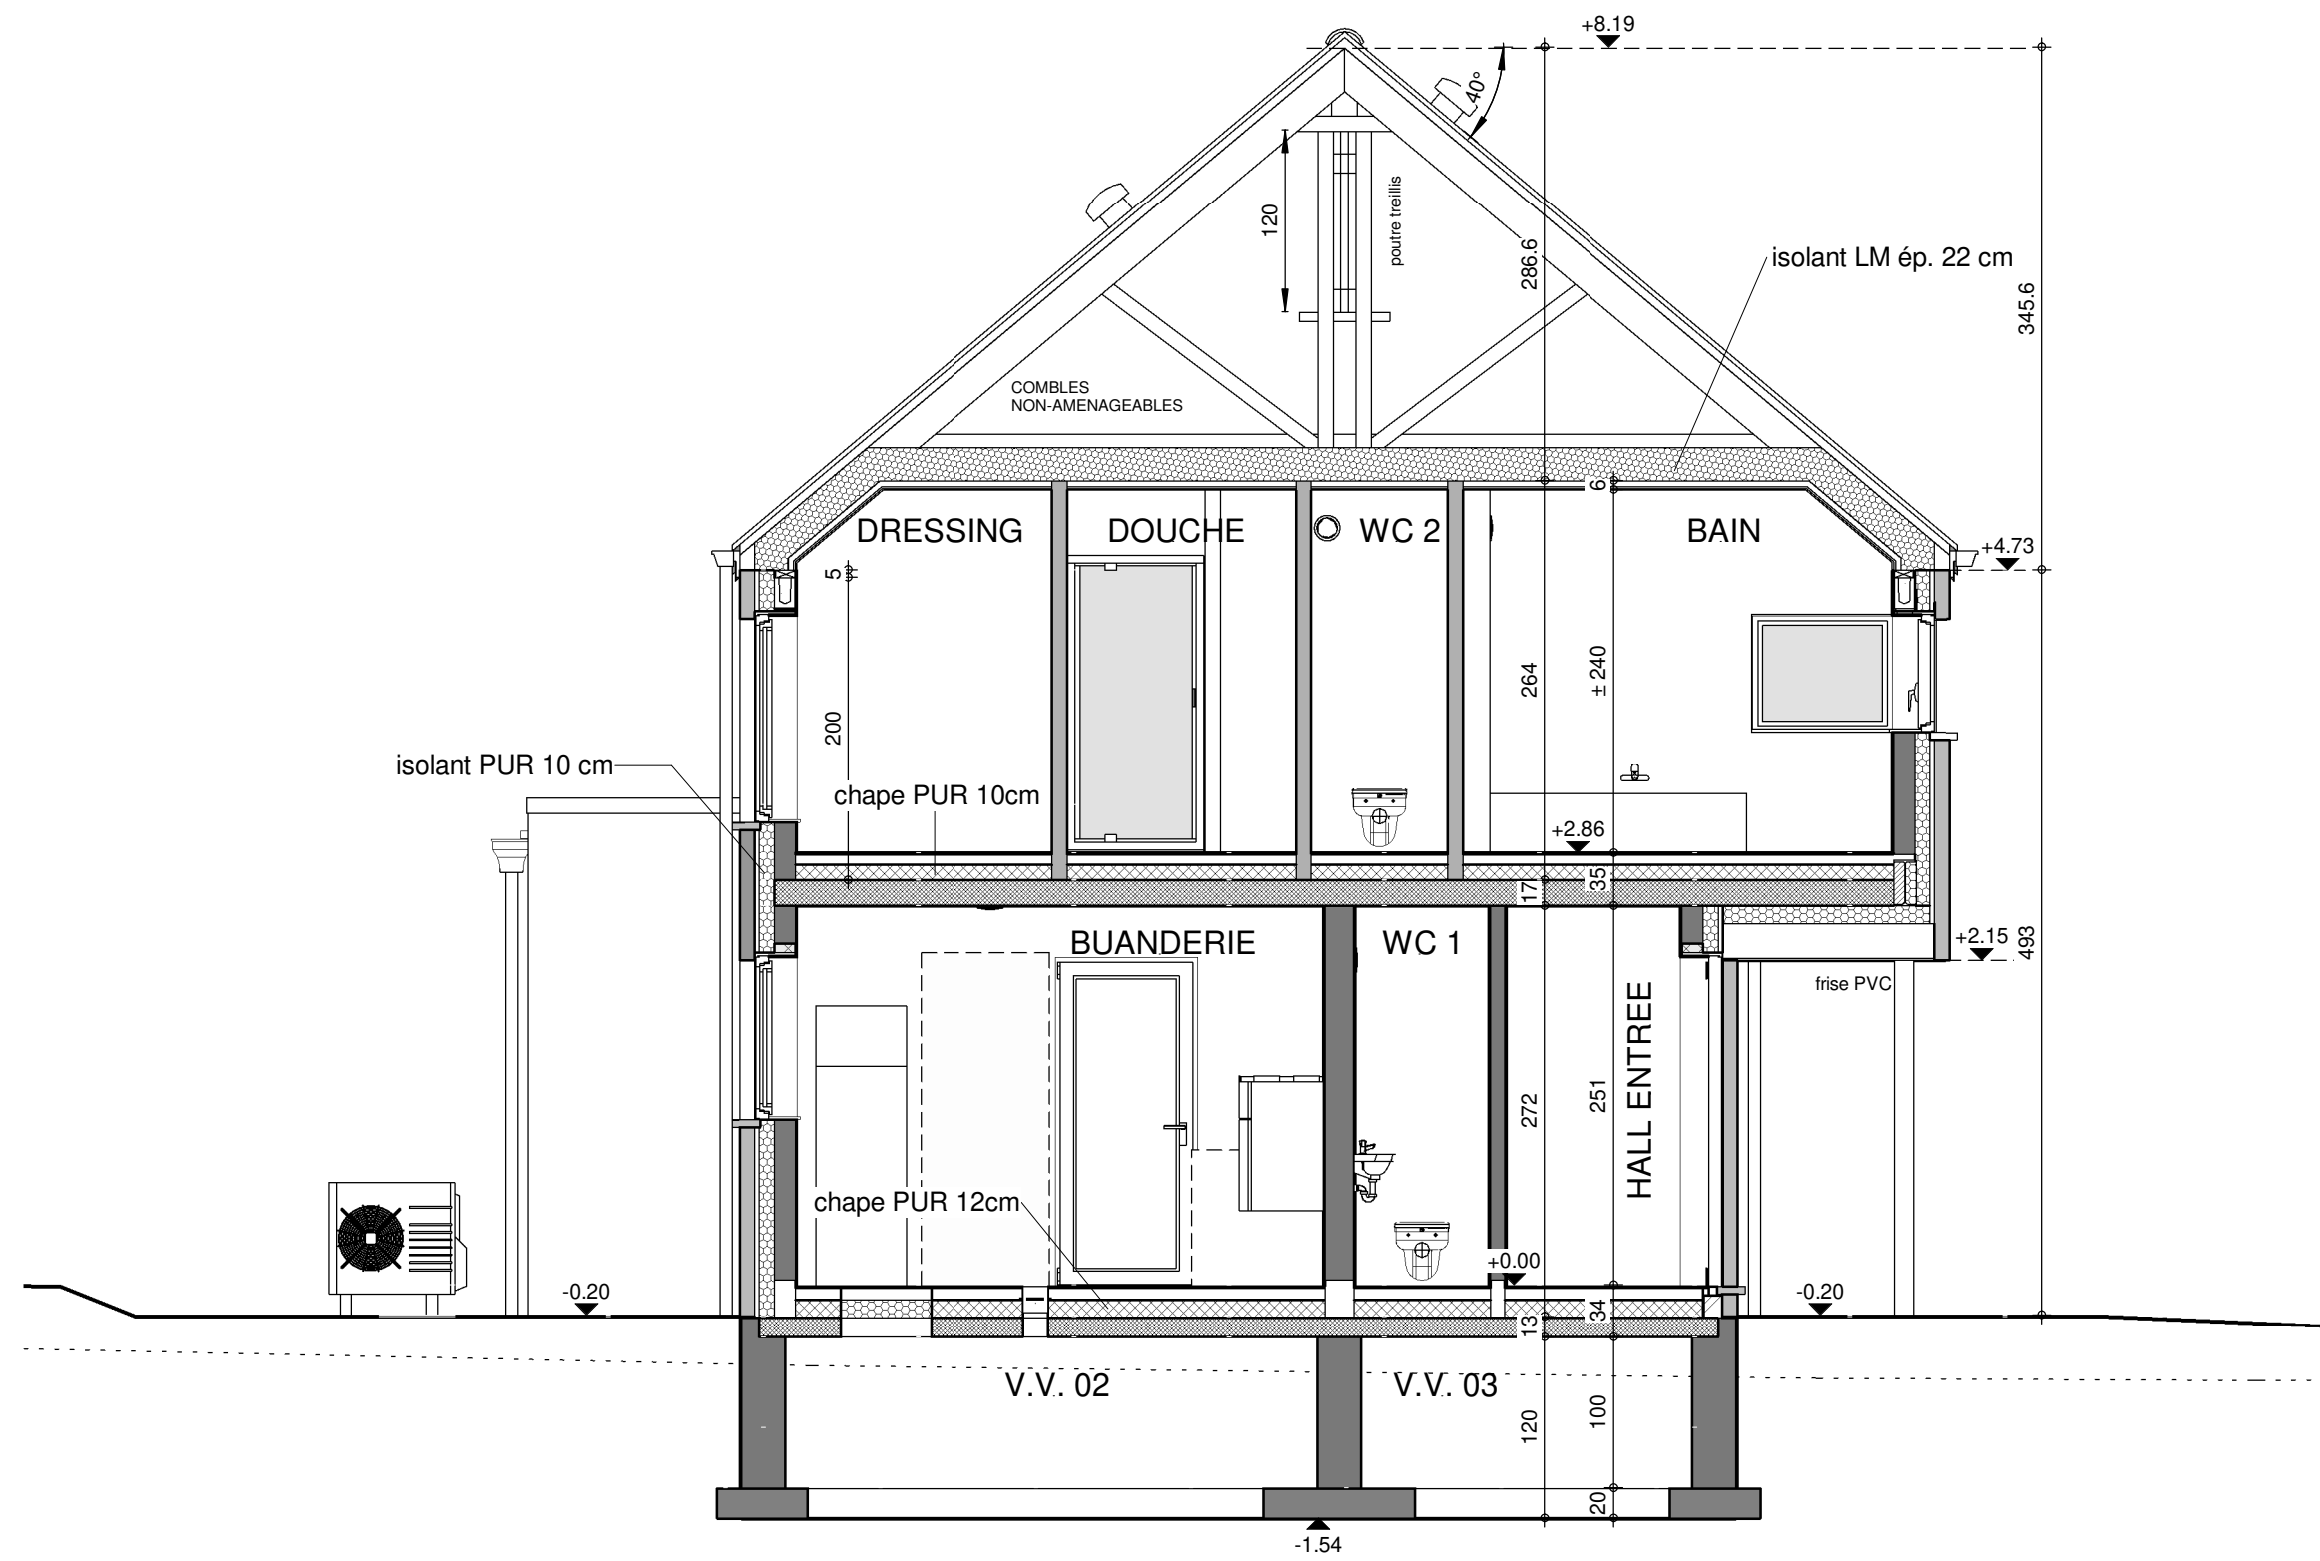

COUPE AA



AP-220353.01-/PIA/DERO/TOEL			
Date :	06/04/2023	Echelle :	1/50

Le présent projet reste la propriété de la S.A. THOMAS & PIRON. Il est protégé par la législation en matière de création et ne peut en aucun cas faire l'objet d'une copie même partielle sans l'autorisation de l'auteur.

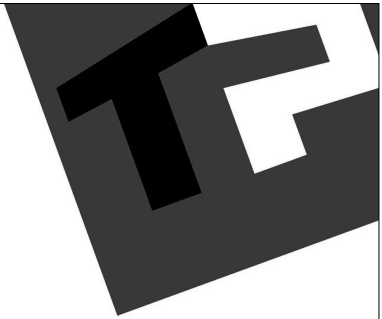



FACADE AVANT

AP-220353.01-/PIA/DERO/TOEL			
Date :	06/04/2023	Echelle :	1/75

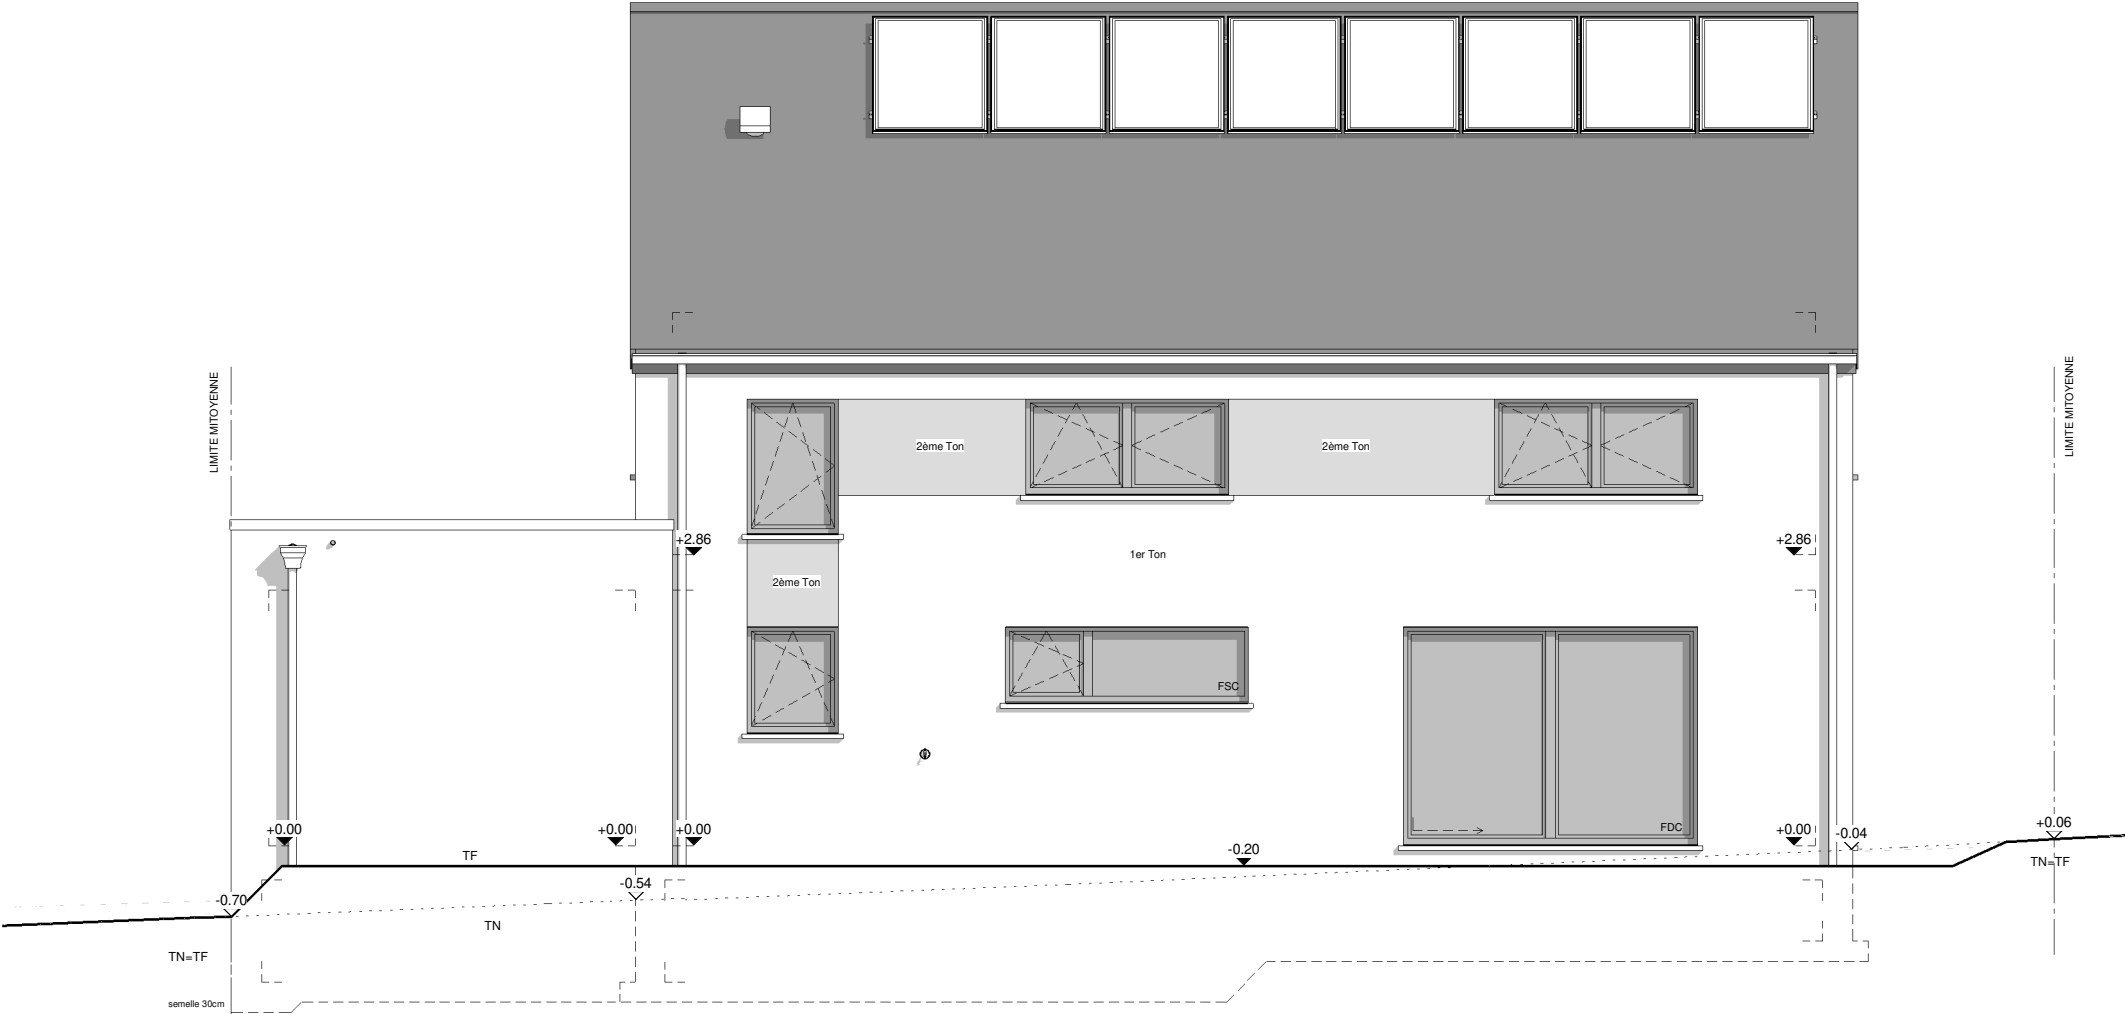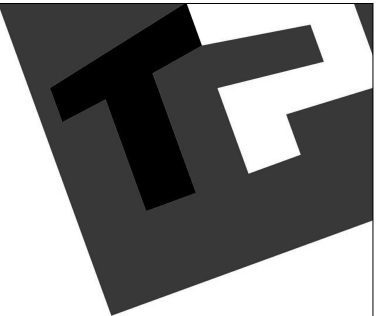



FACADE ARRIERE

AP-220353.01-/PIA/DERO/TOEL			
Date :	06/04/2023	Echelle :	1/50

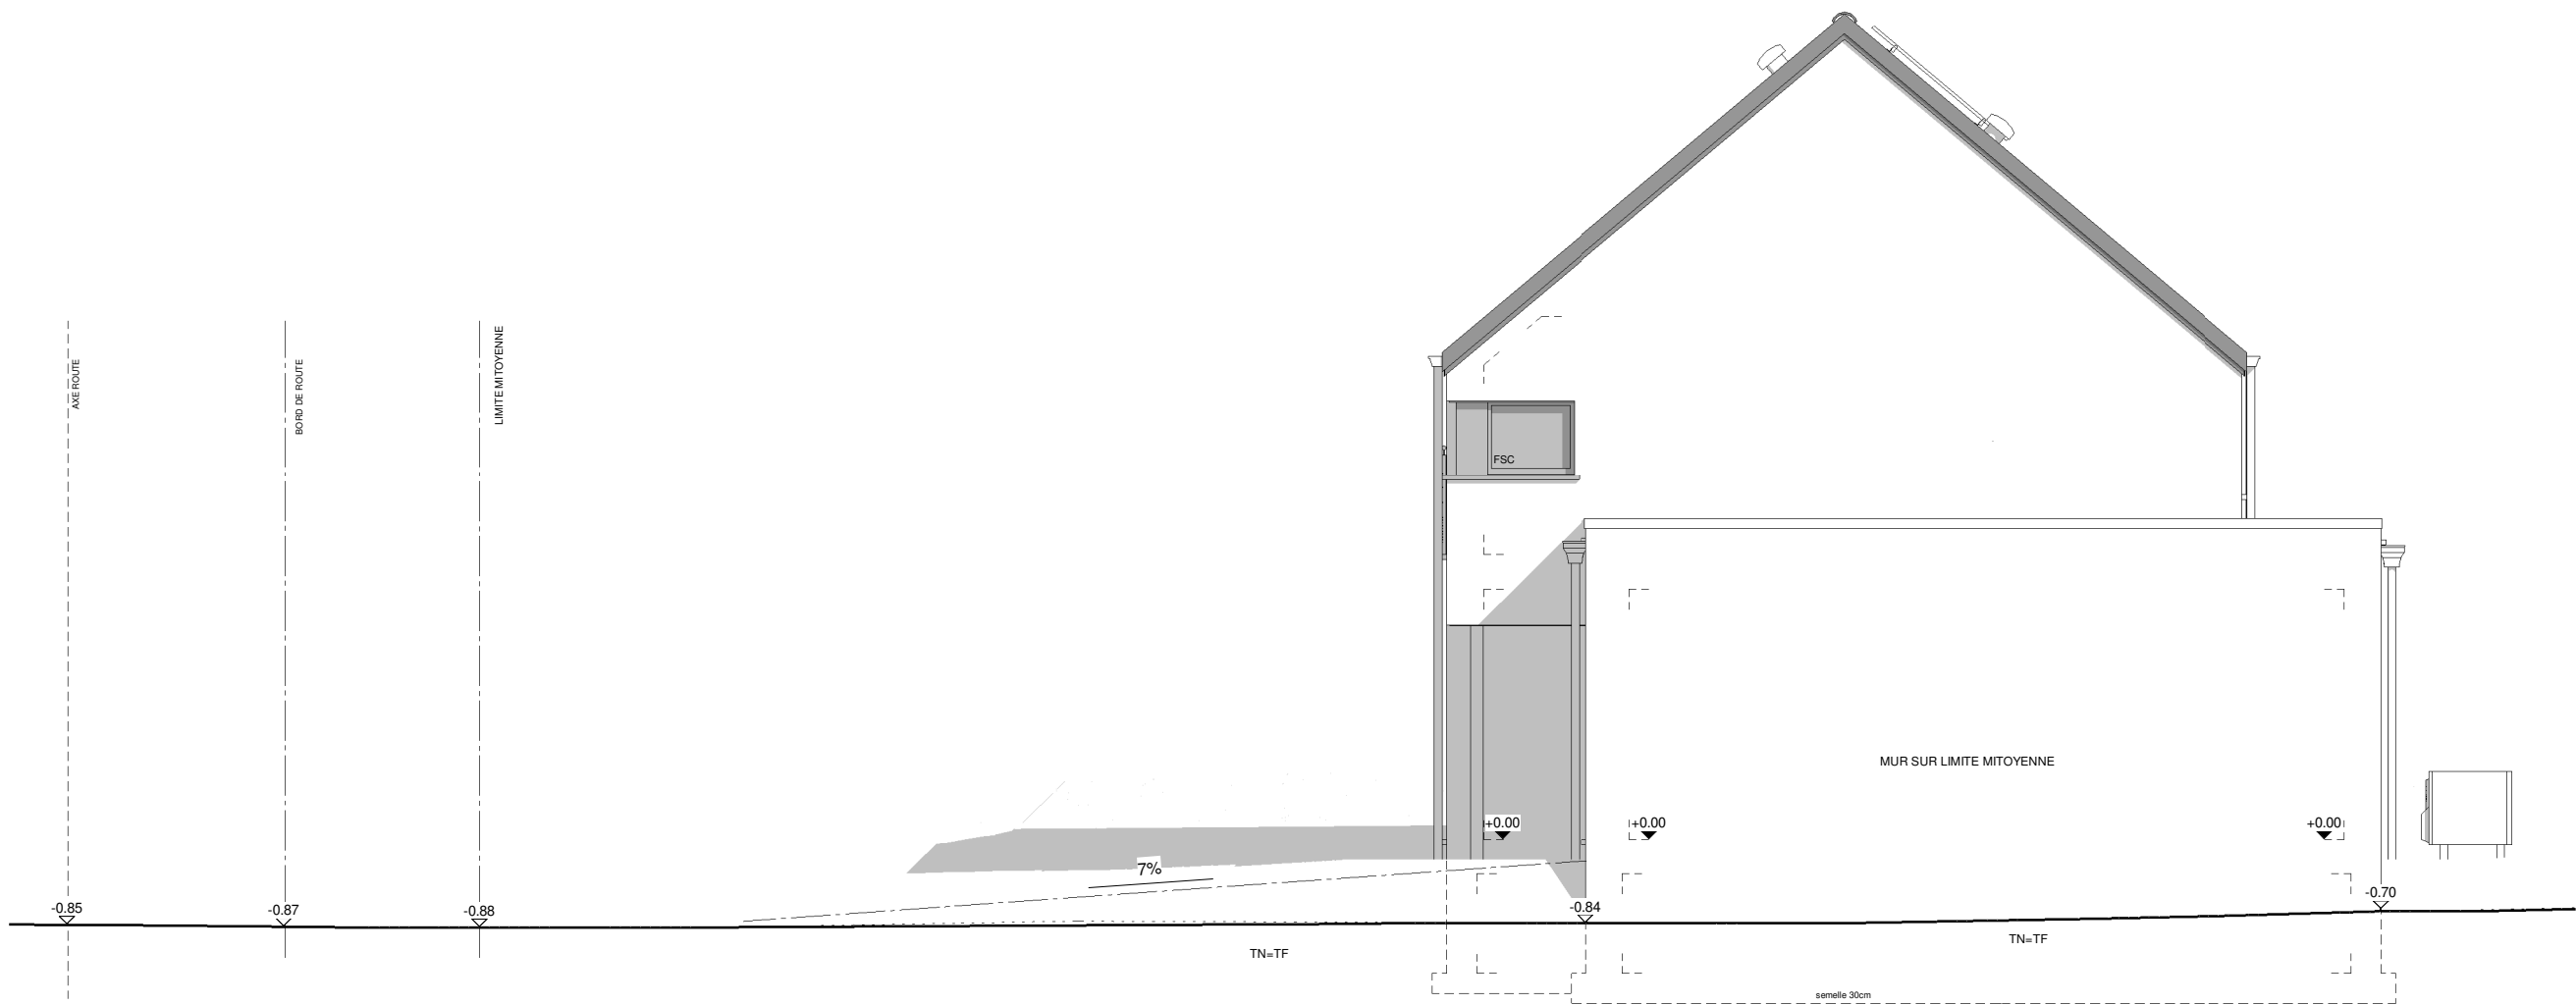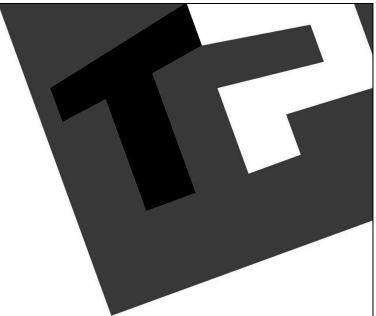

PIGNON DROIT

AP-220353.01-/PIA/DERO/TOEL			
Date :	06/04/2023	Echelle :	1/75

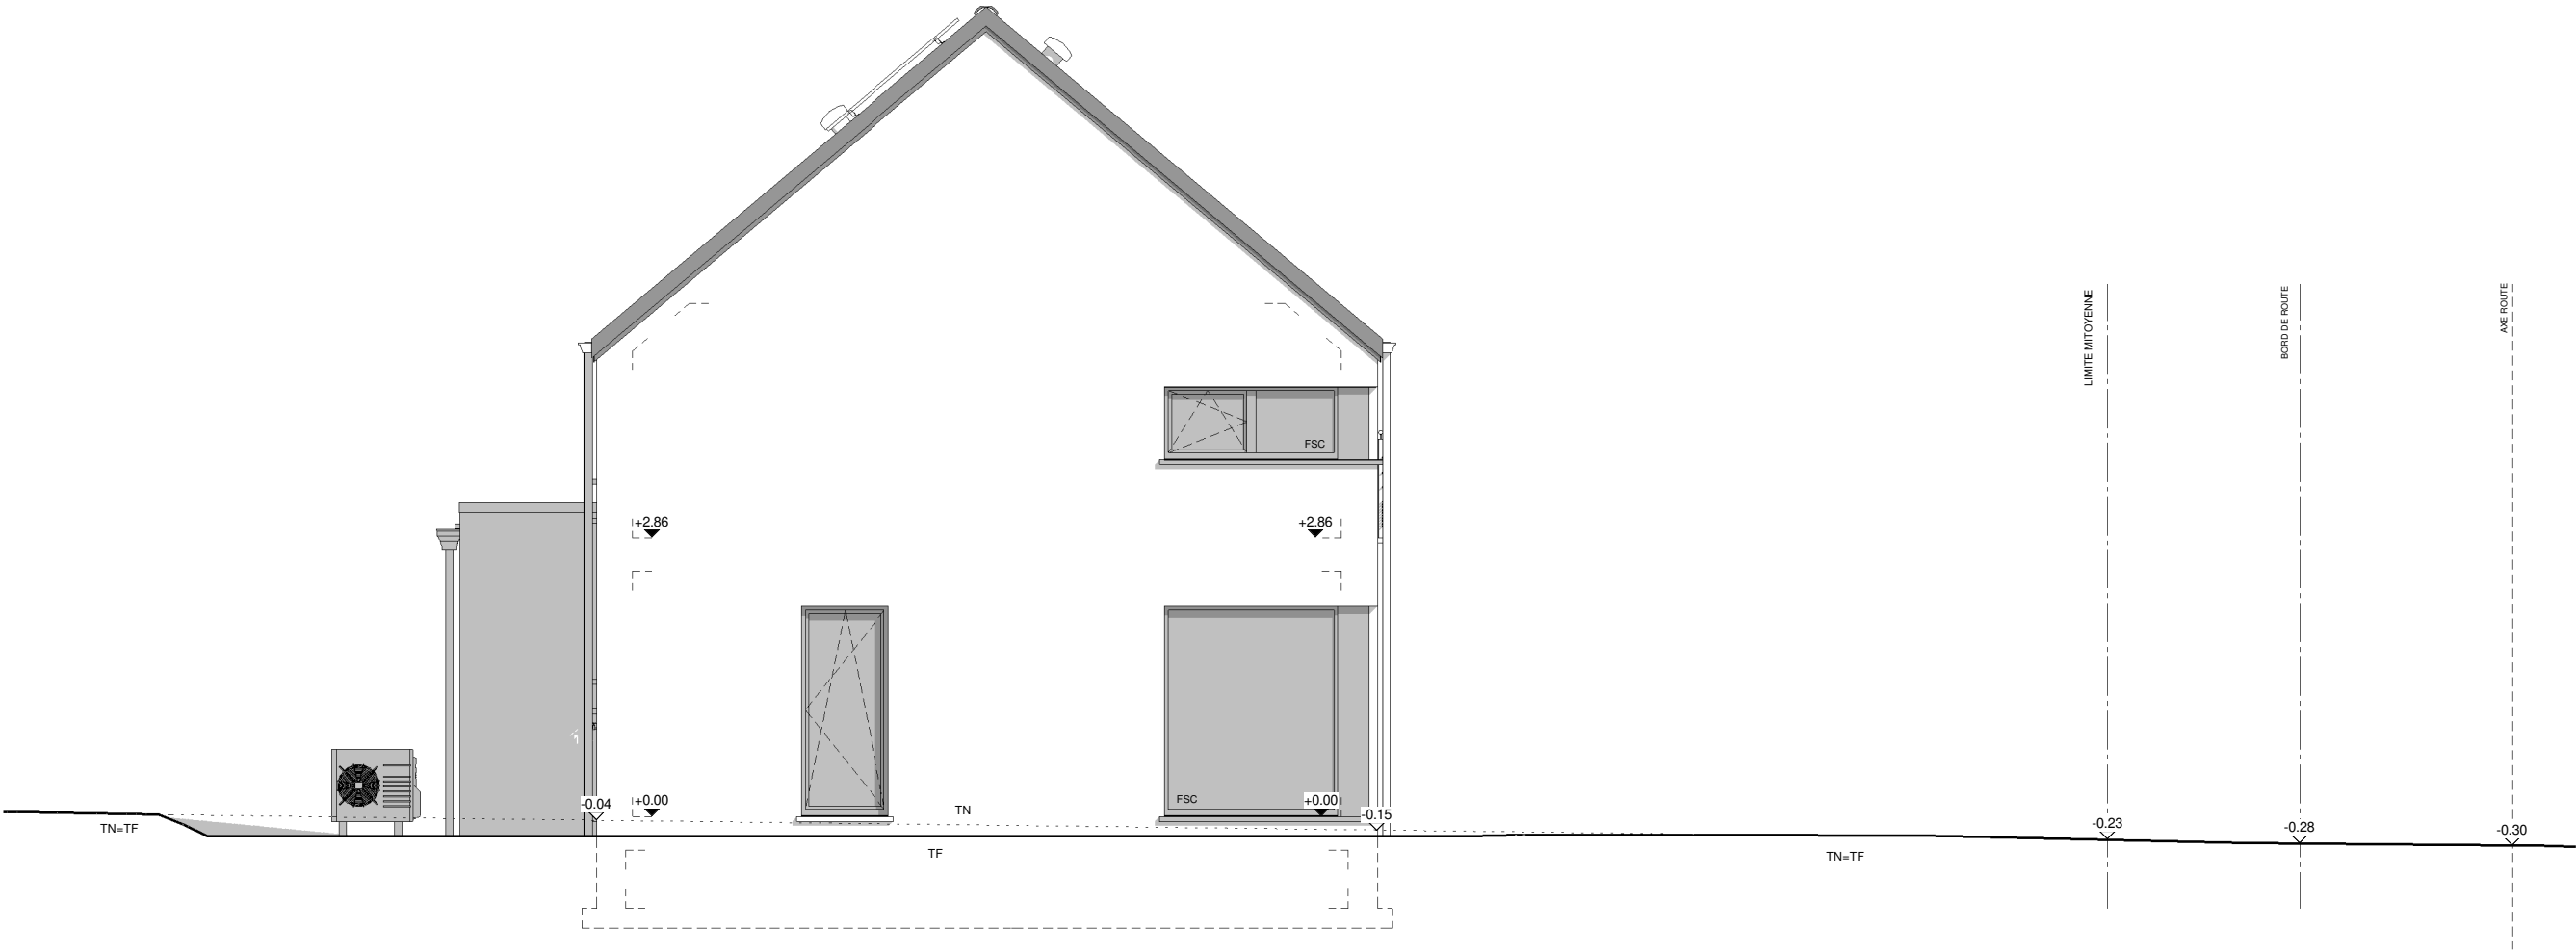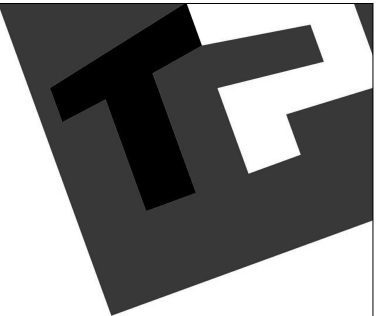

PIGNON GAUCHE

AP-220353.01-/PIA/DERO/TOEL			
Date :	06/04/2023	Echelle :	1/75