









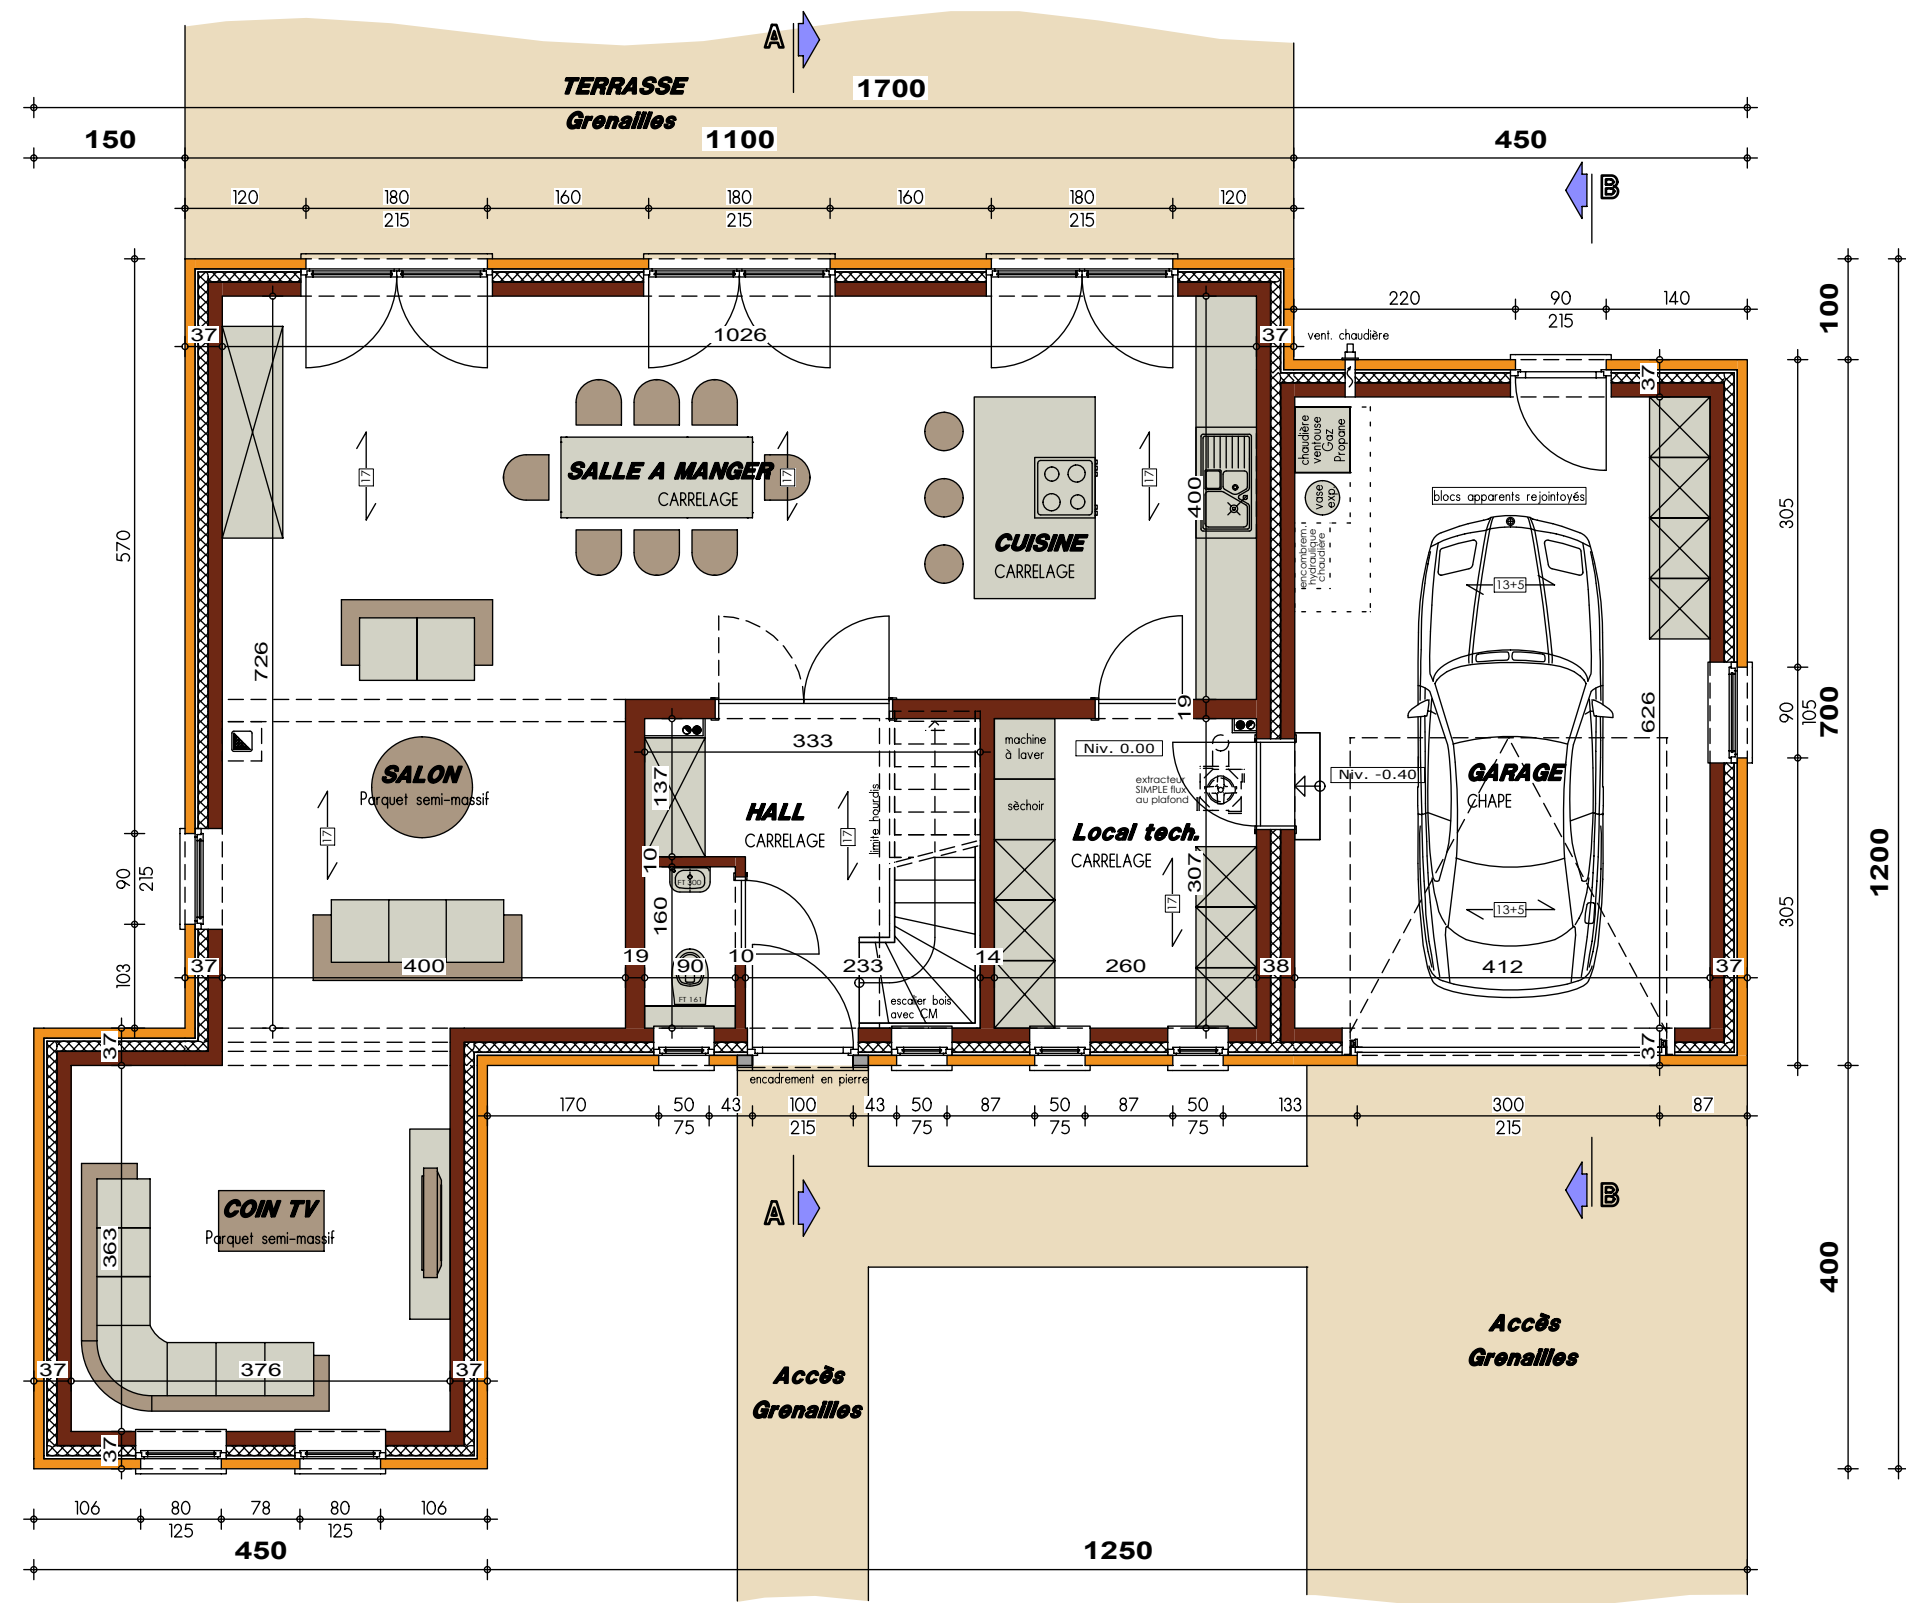

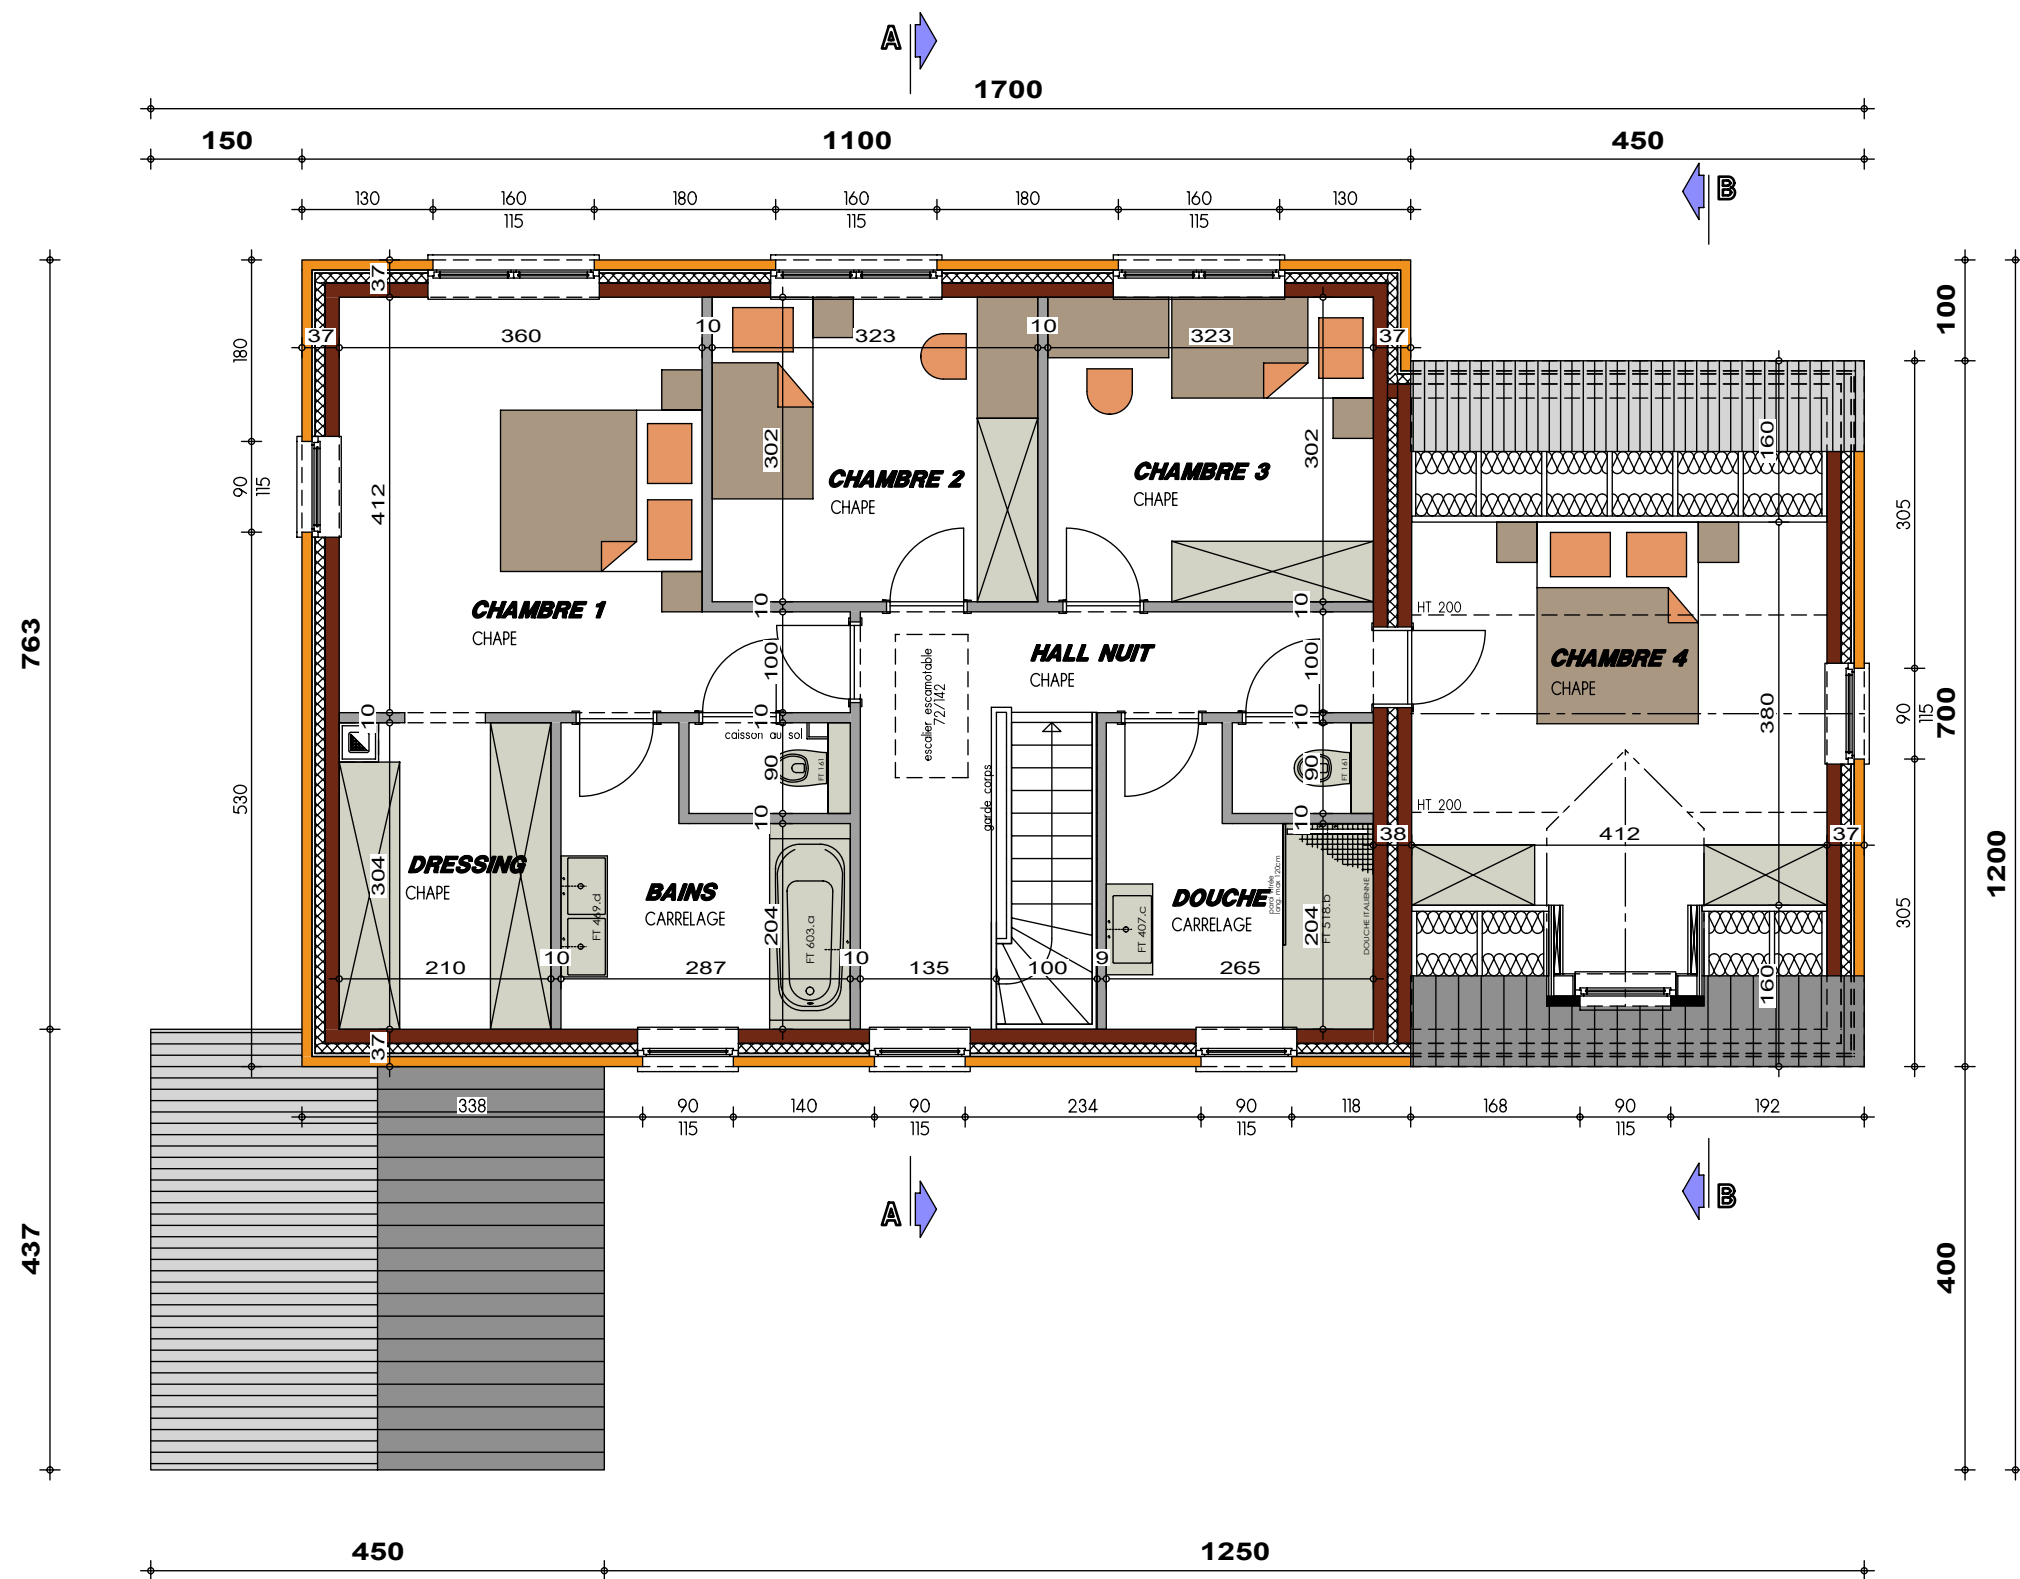


PLAN ETAGE

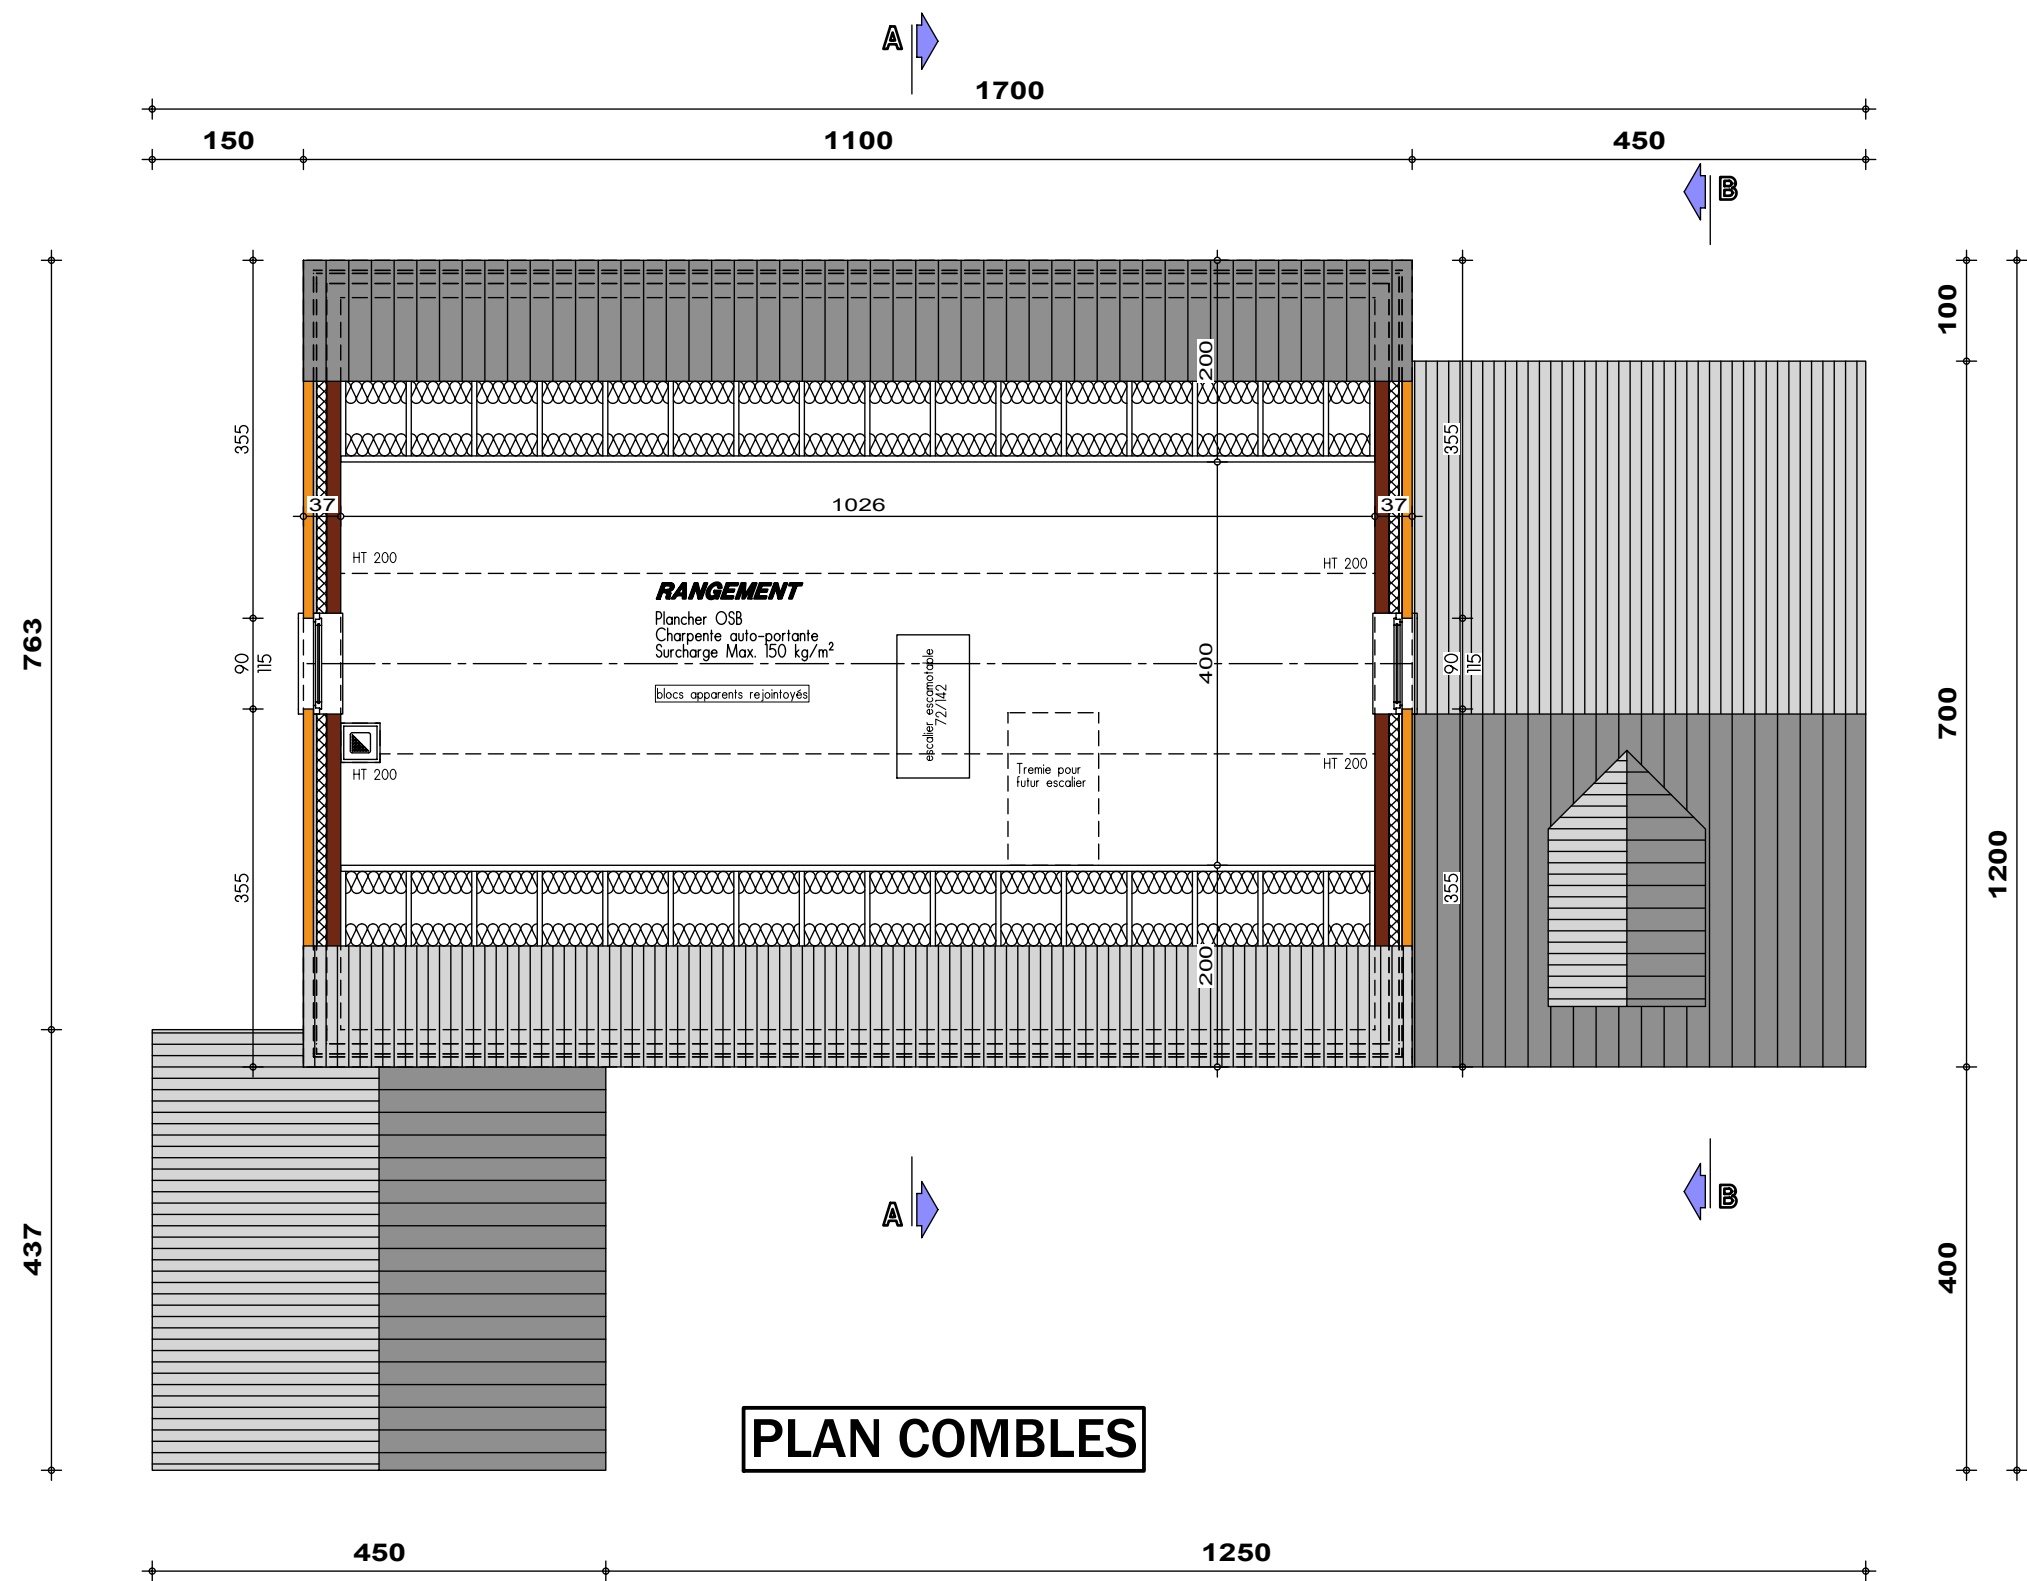

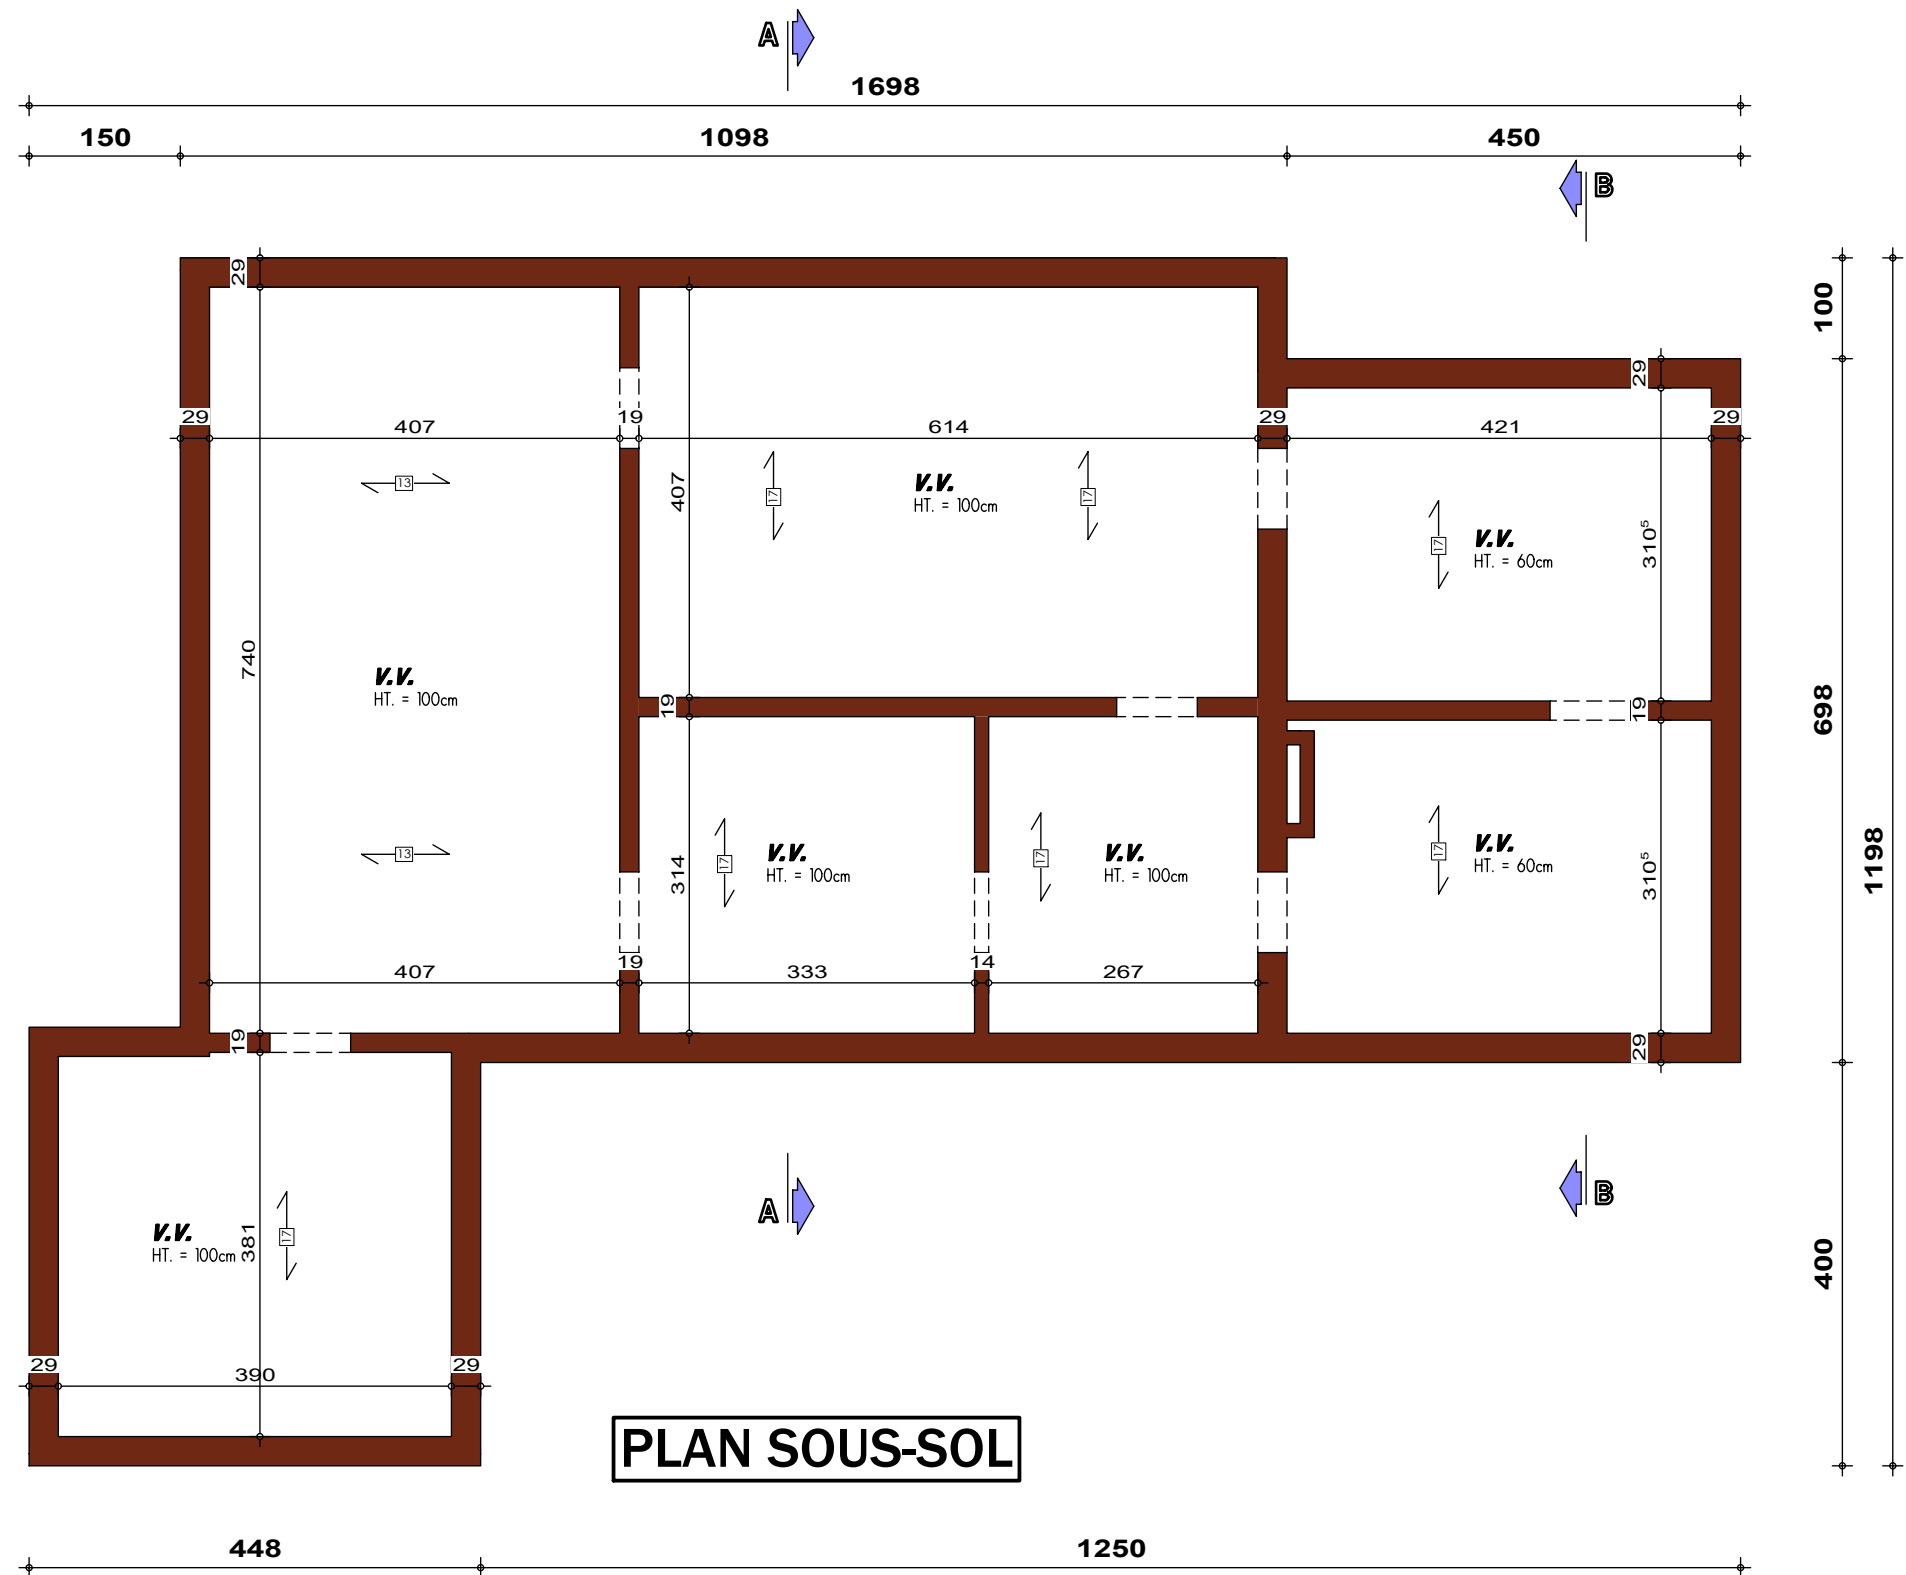


PLAN SOUS-SOL



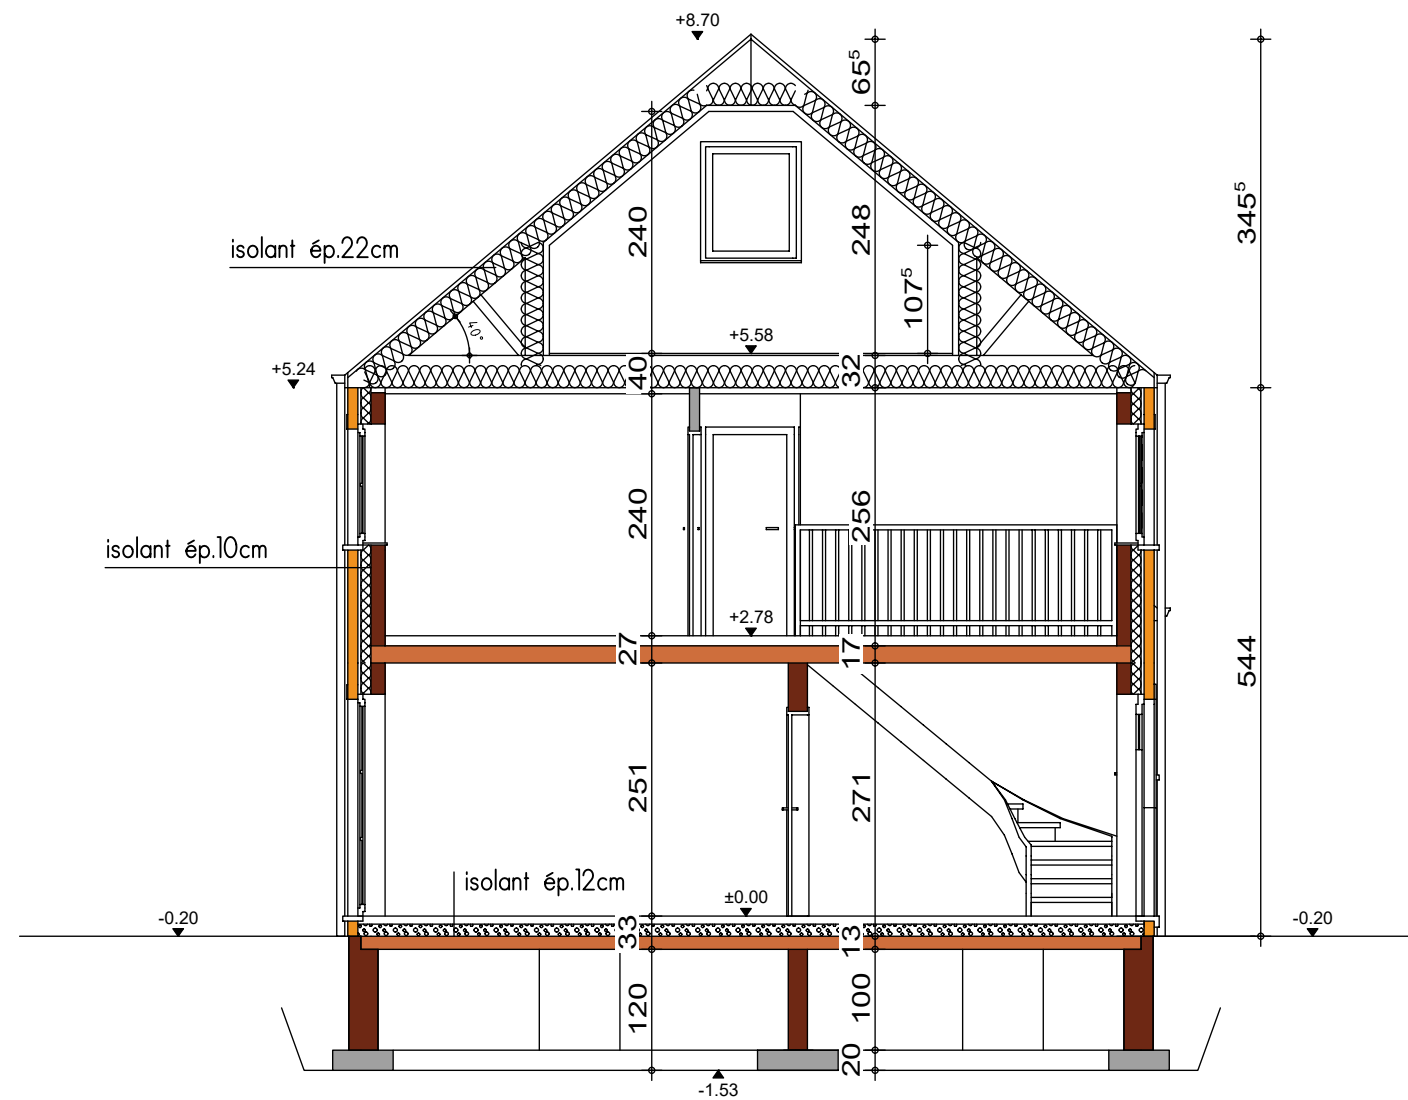

COUPE AA

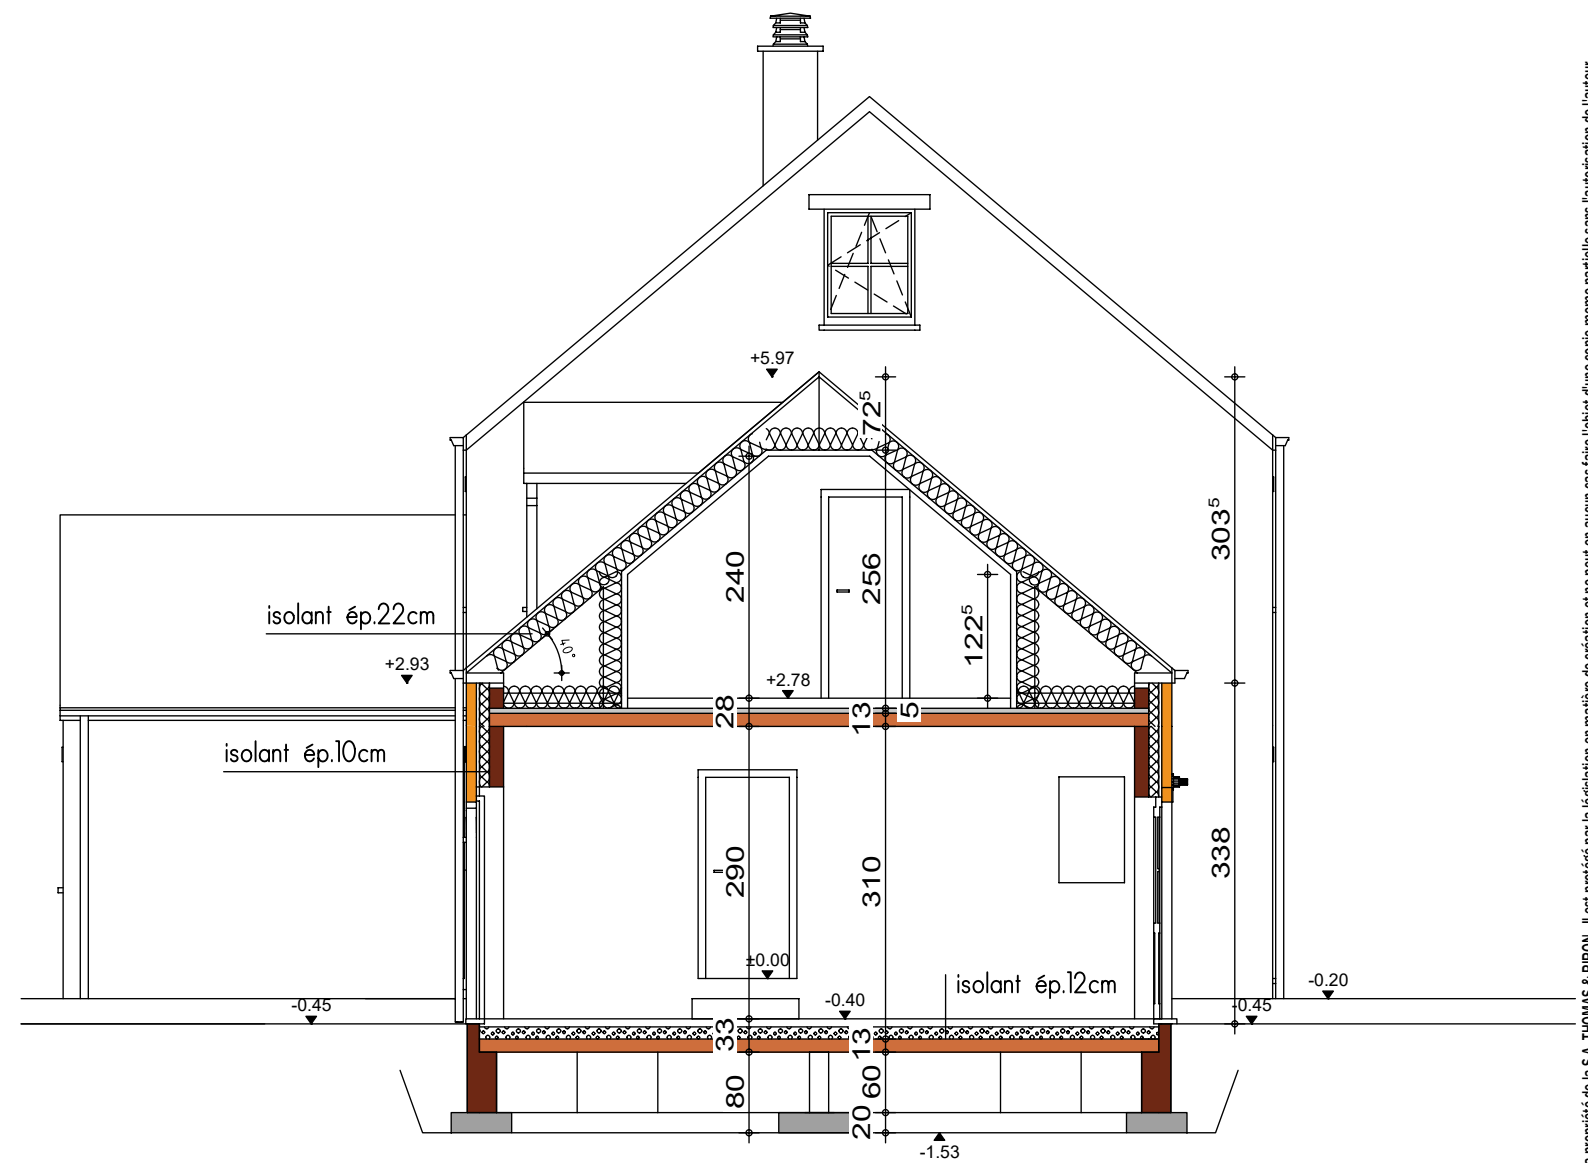

COUPE BB



FACADE AVANT



PIGNON DROIT





FACADE ARRIERE



PIGNON GAUCHE