


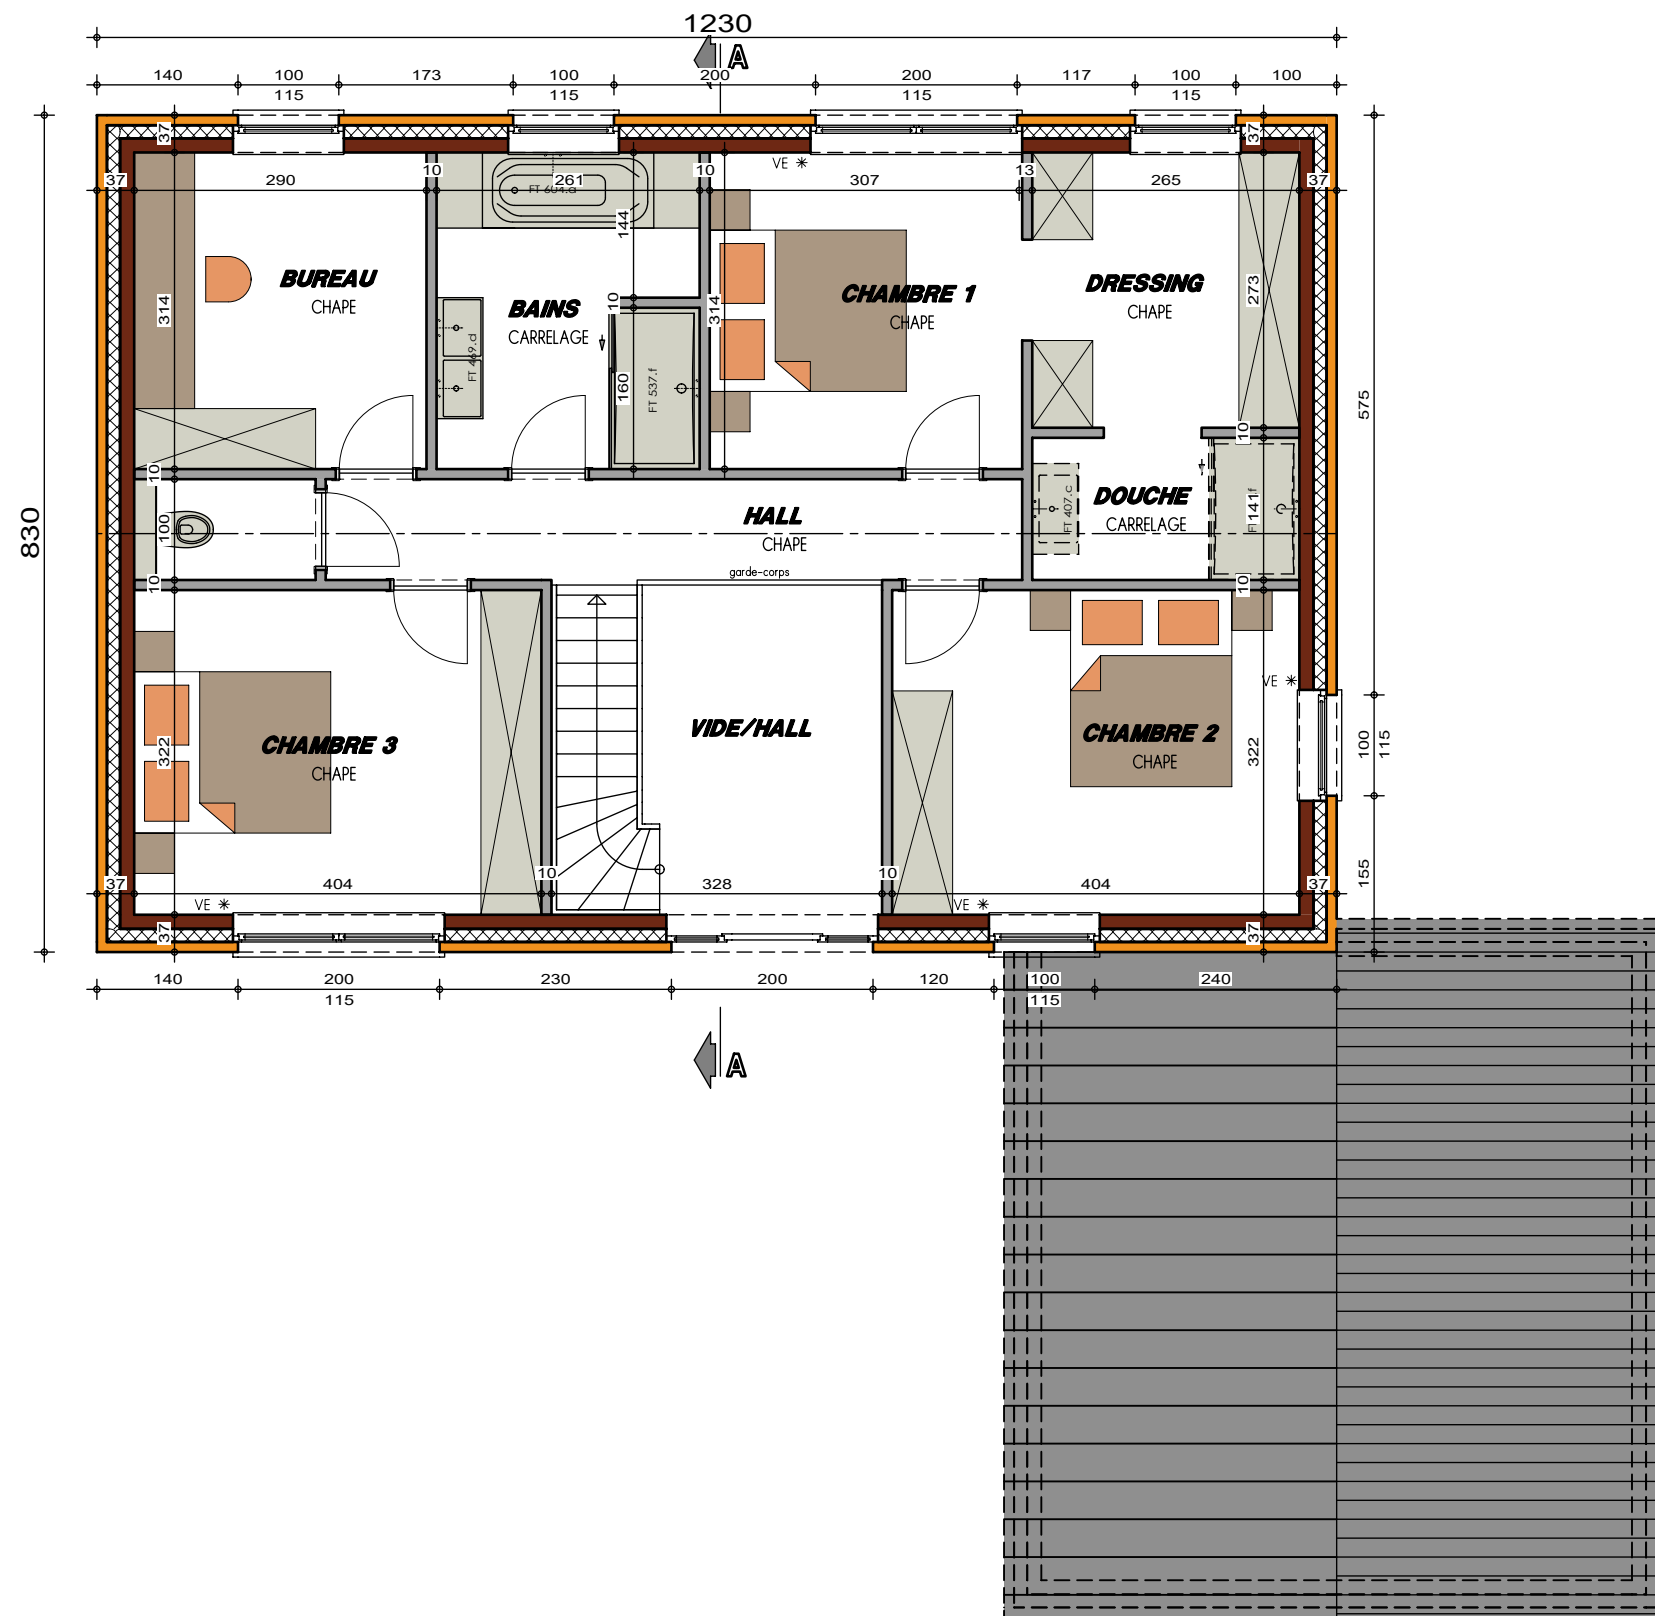





AP-2020254-01-DUTHOIT-PPA-MOLI

Date :	07/09/2020	Echelle :	1/50
--------	------------	-----------	------



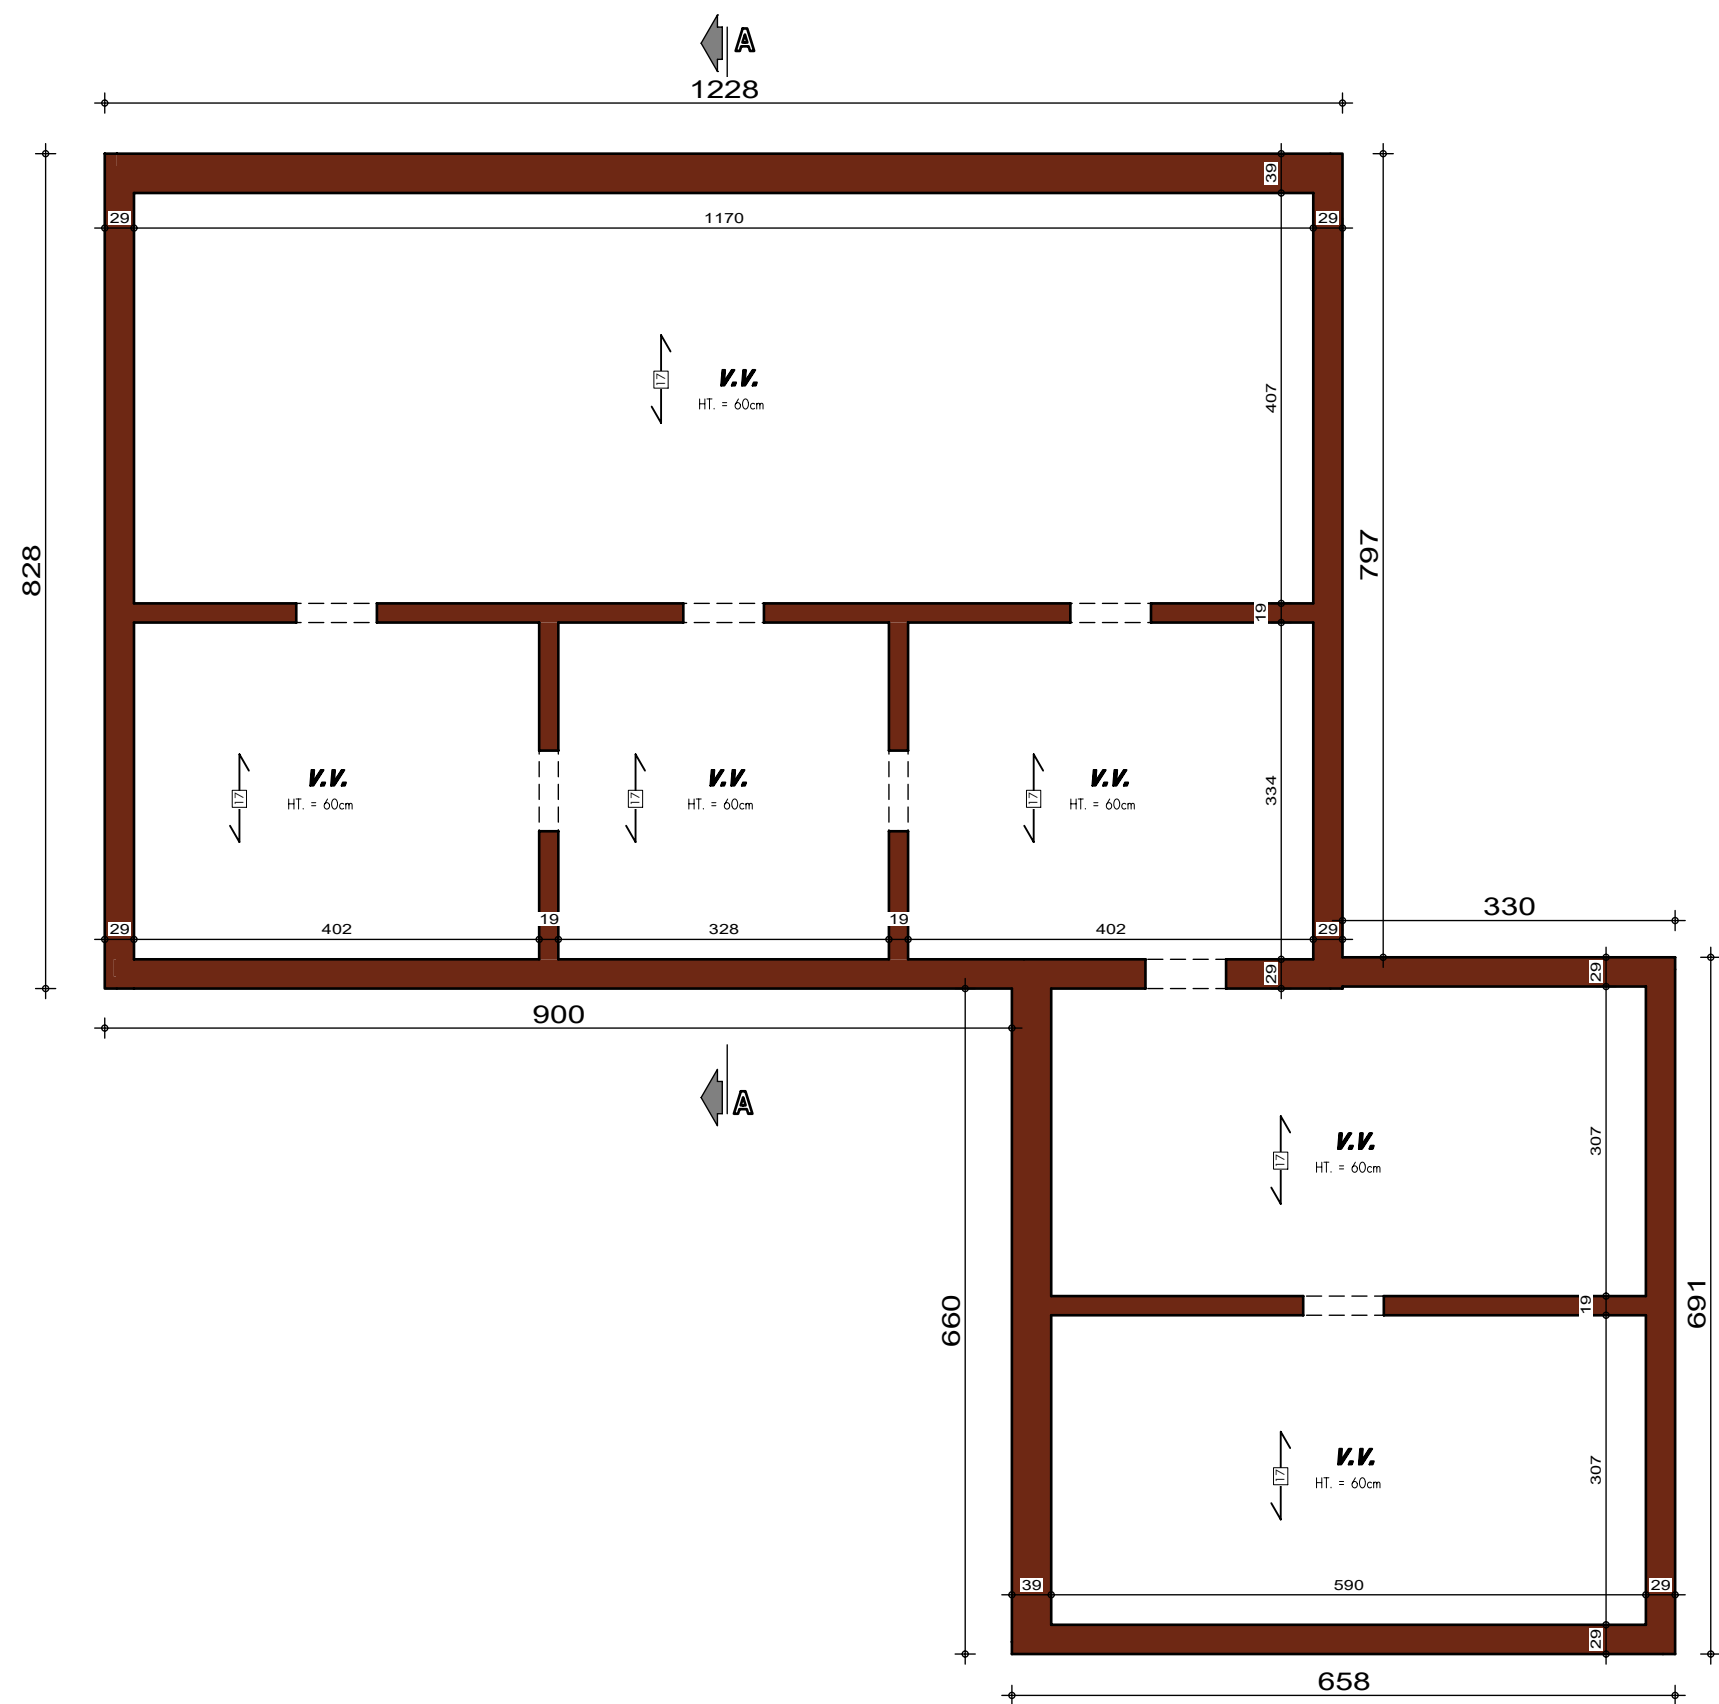


PLAN SOUS-SOL

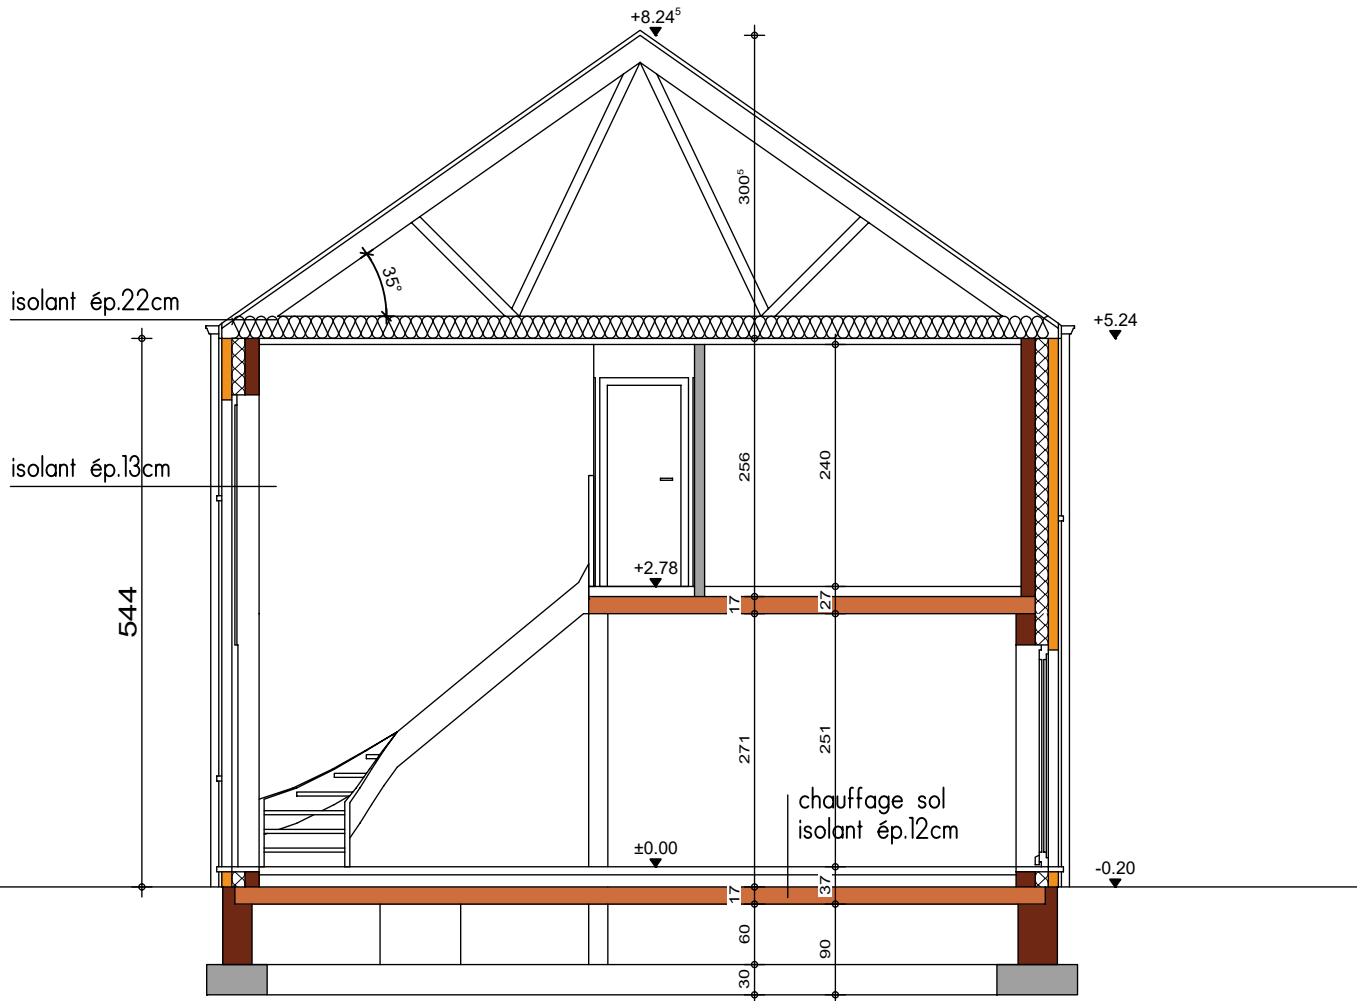


COUPE AA




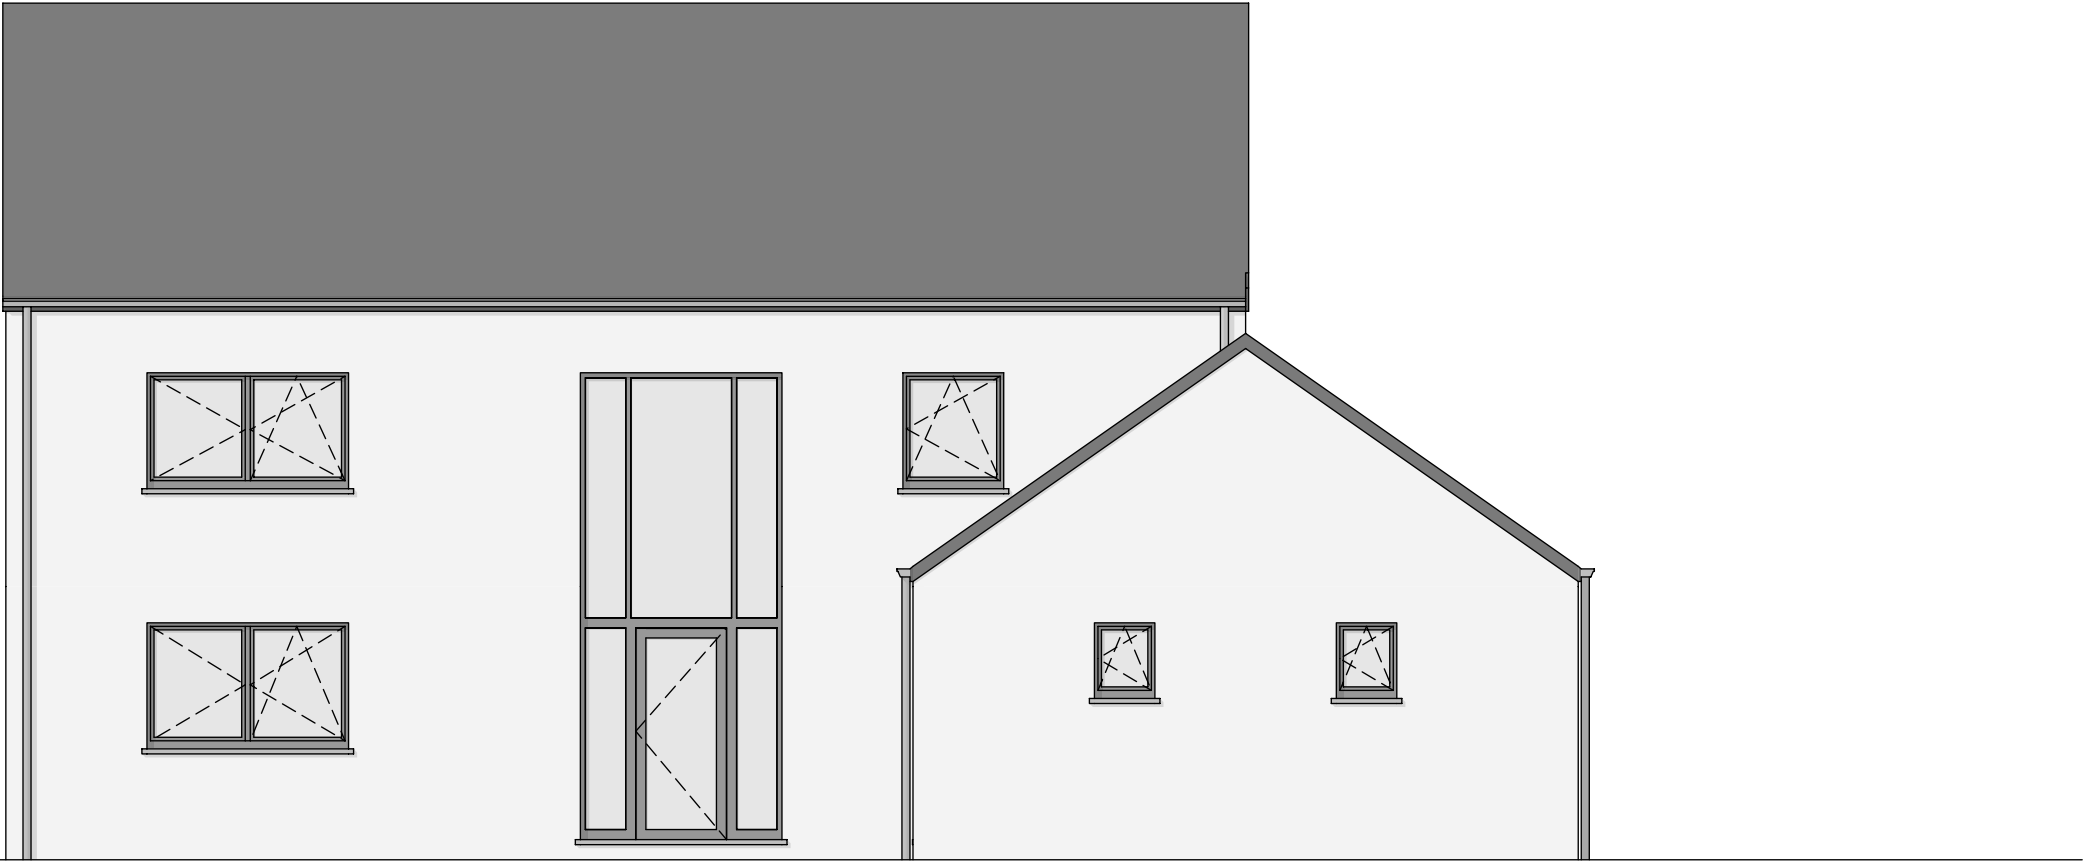

FACADE AVANT

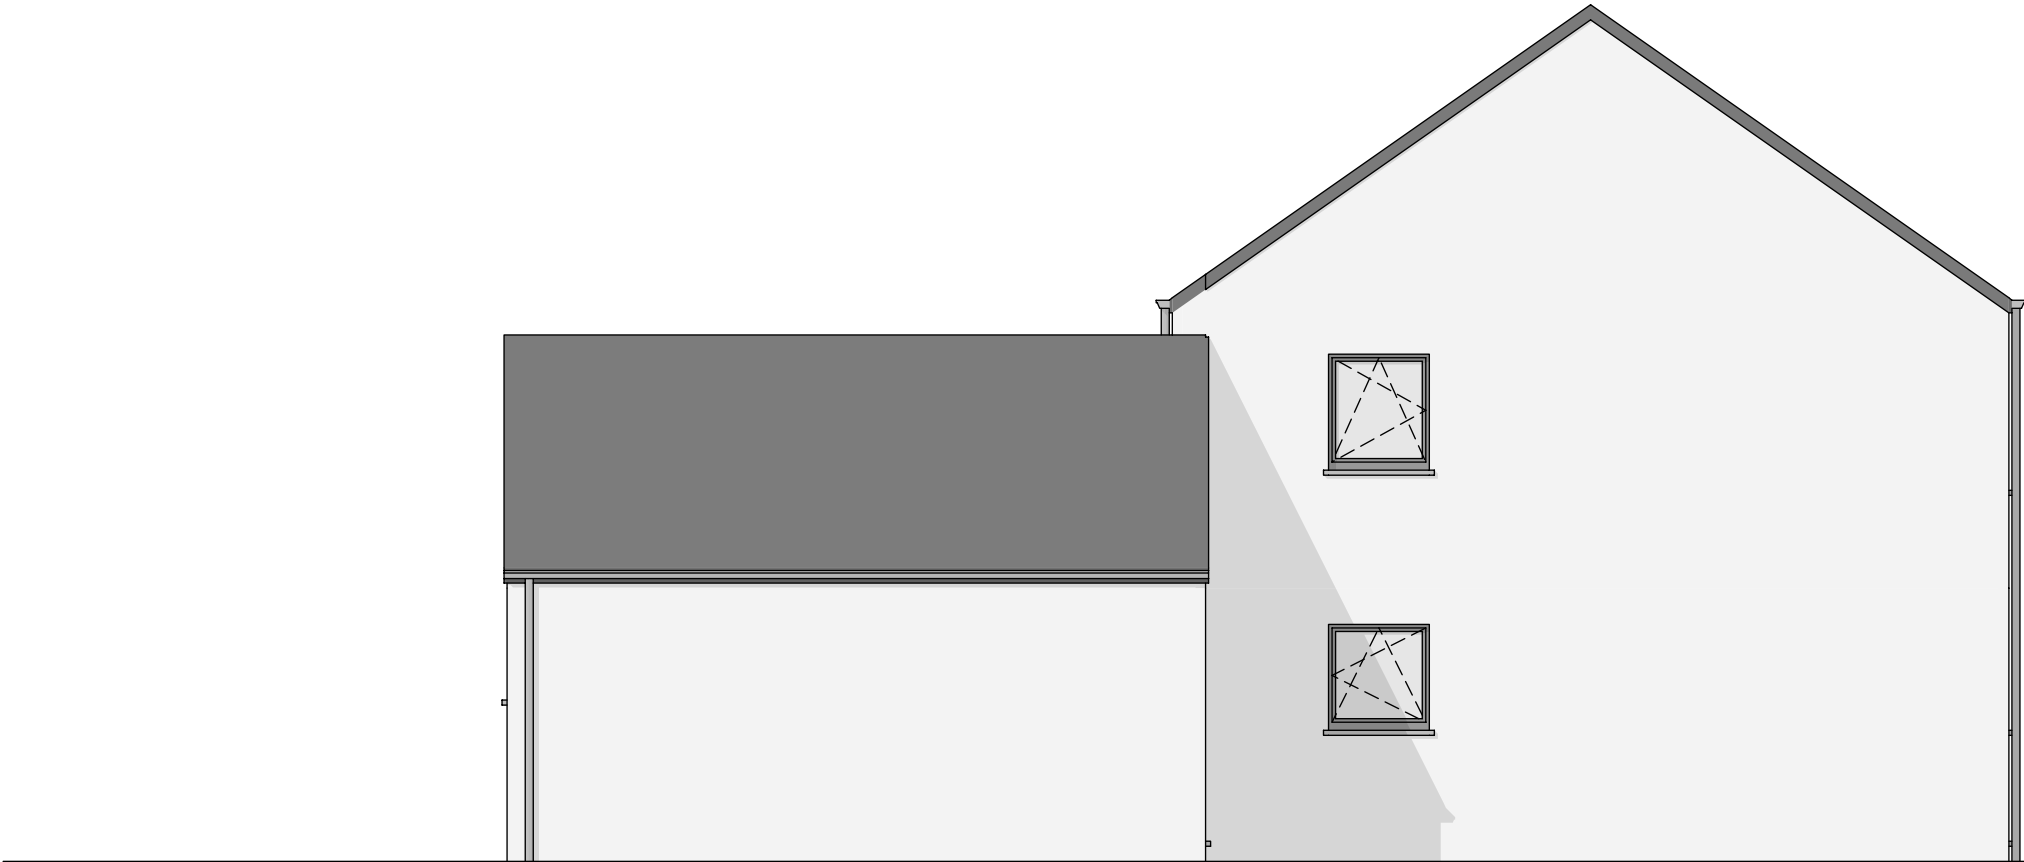

PIGNON DROIT

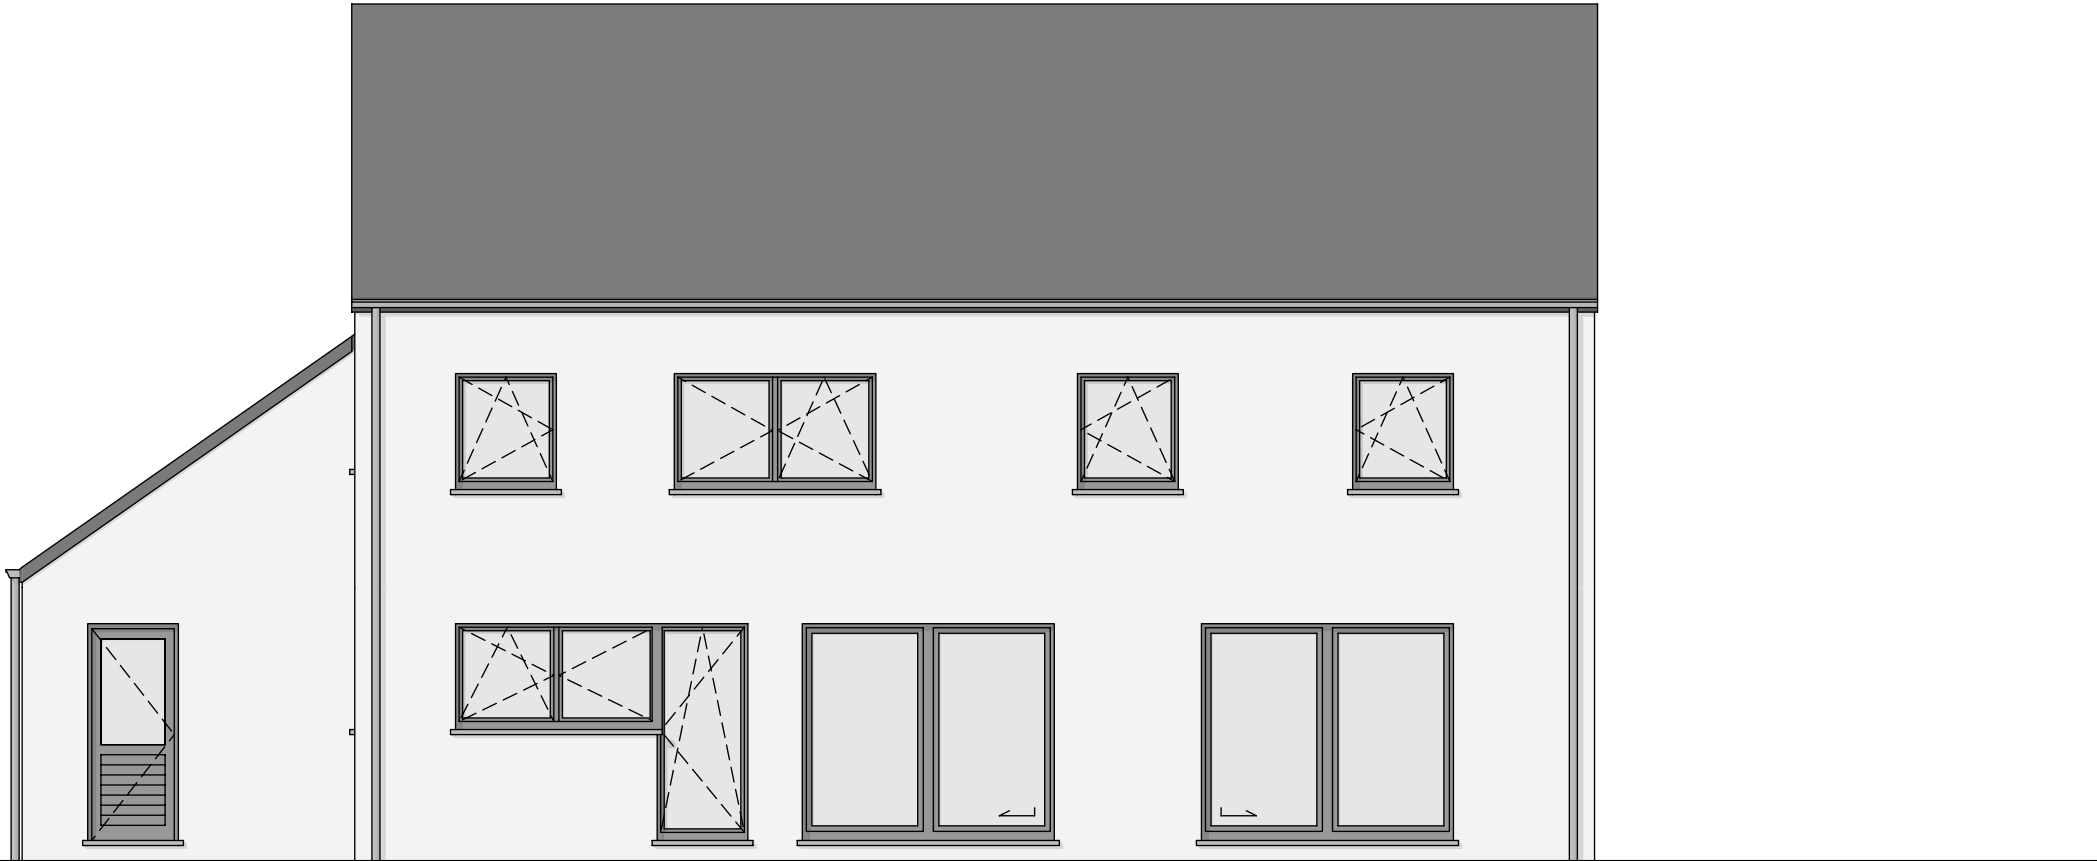

FACADE ARRIERE



PIGNON GAUCHE