





AVANT-PROJET de M. & Mme Ecostyle 04

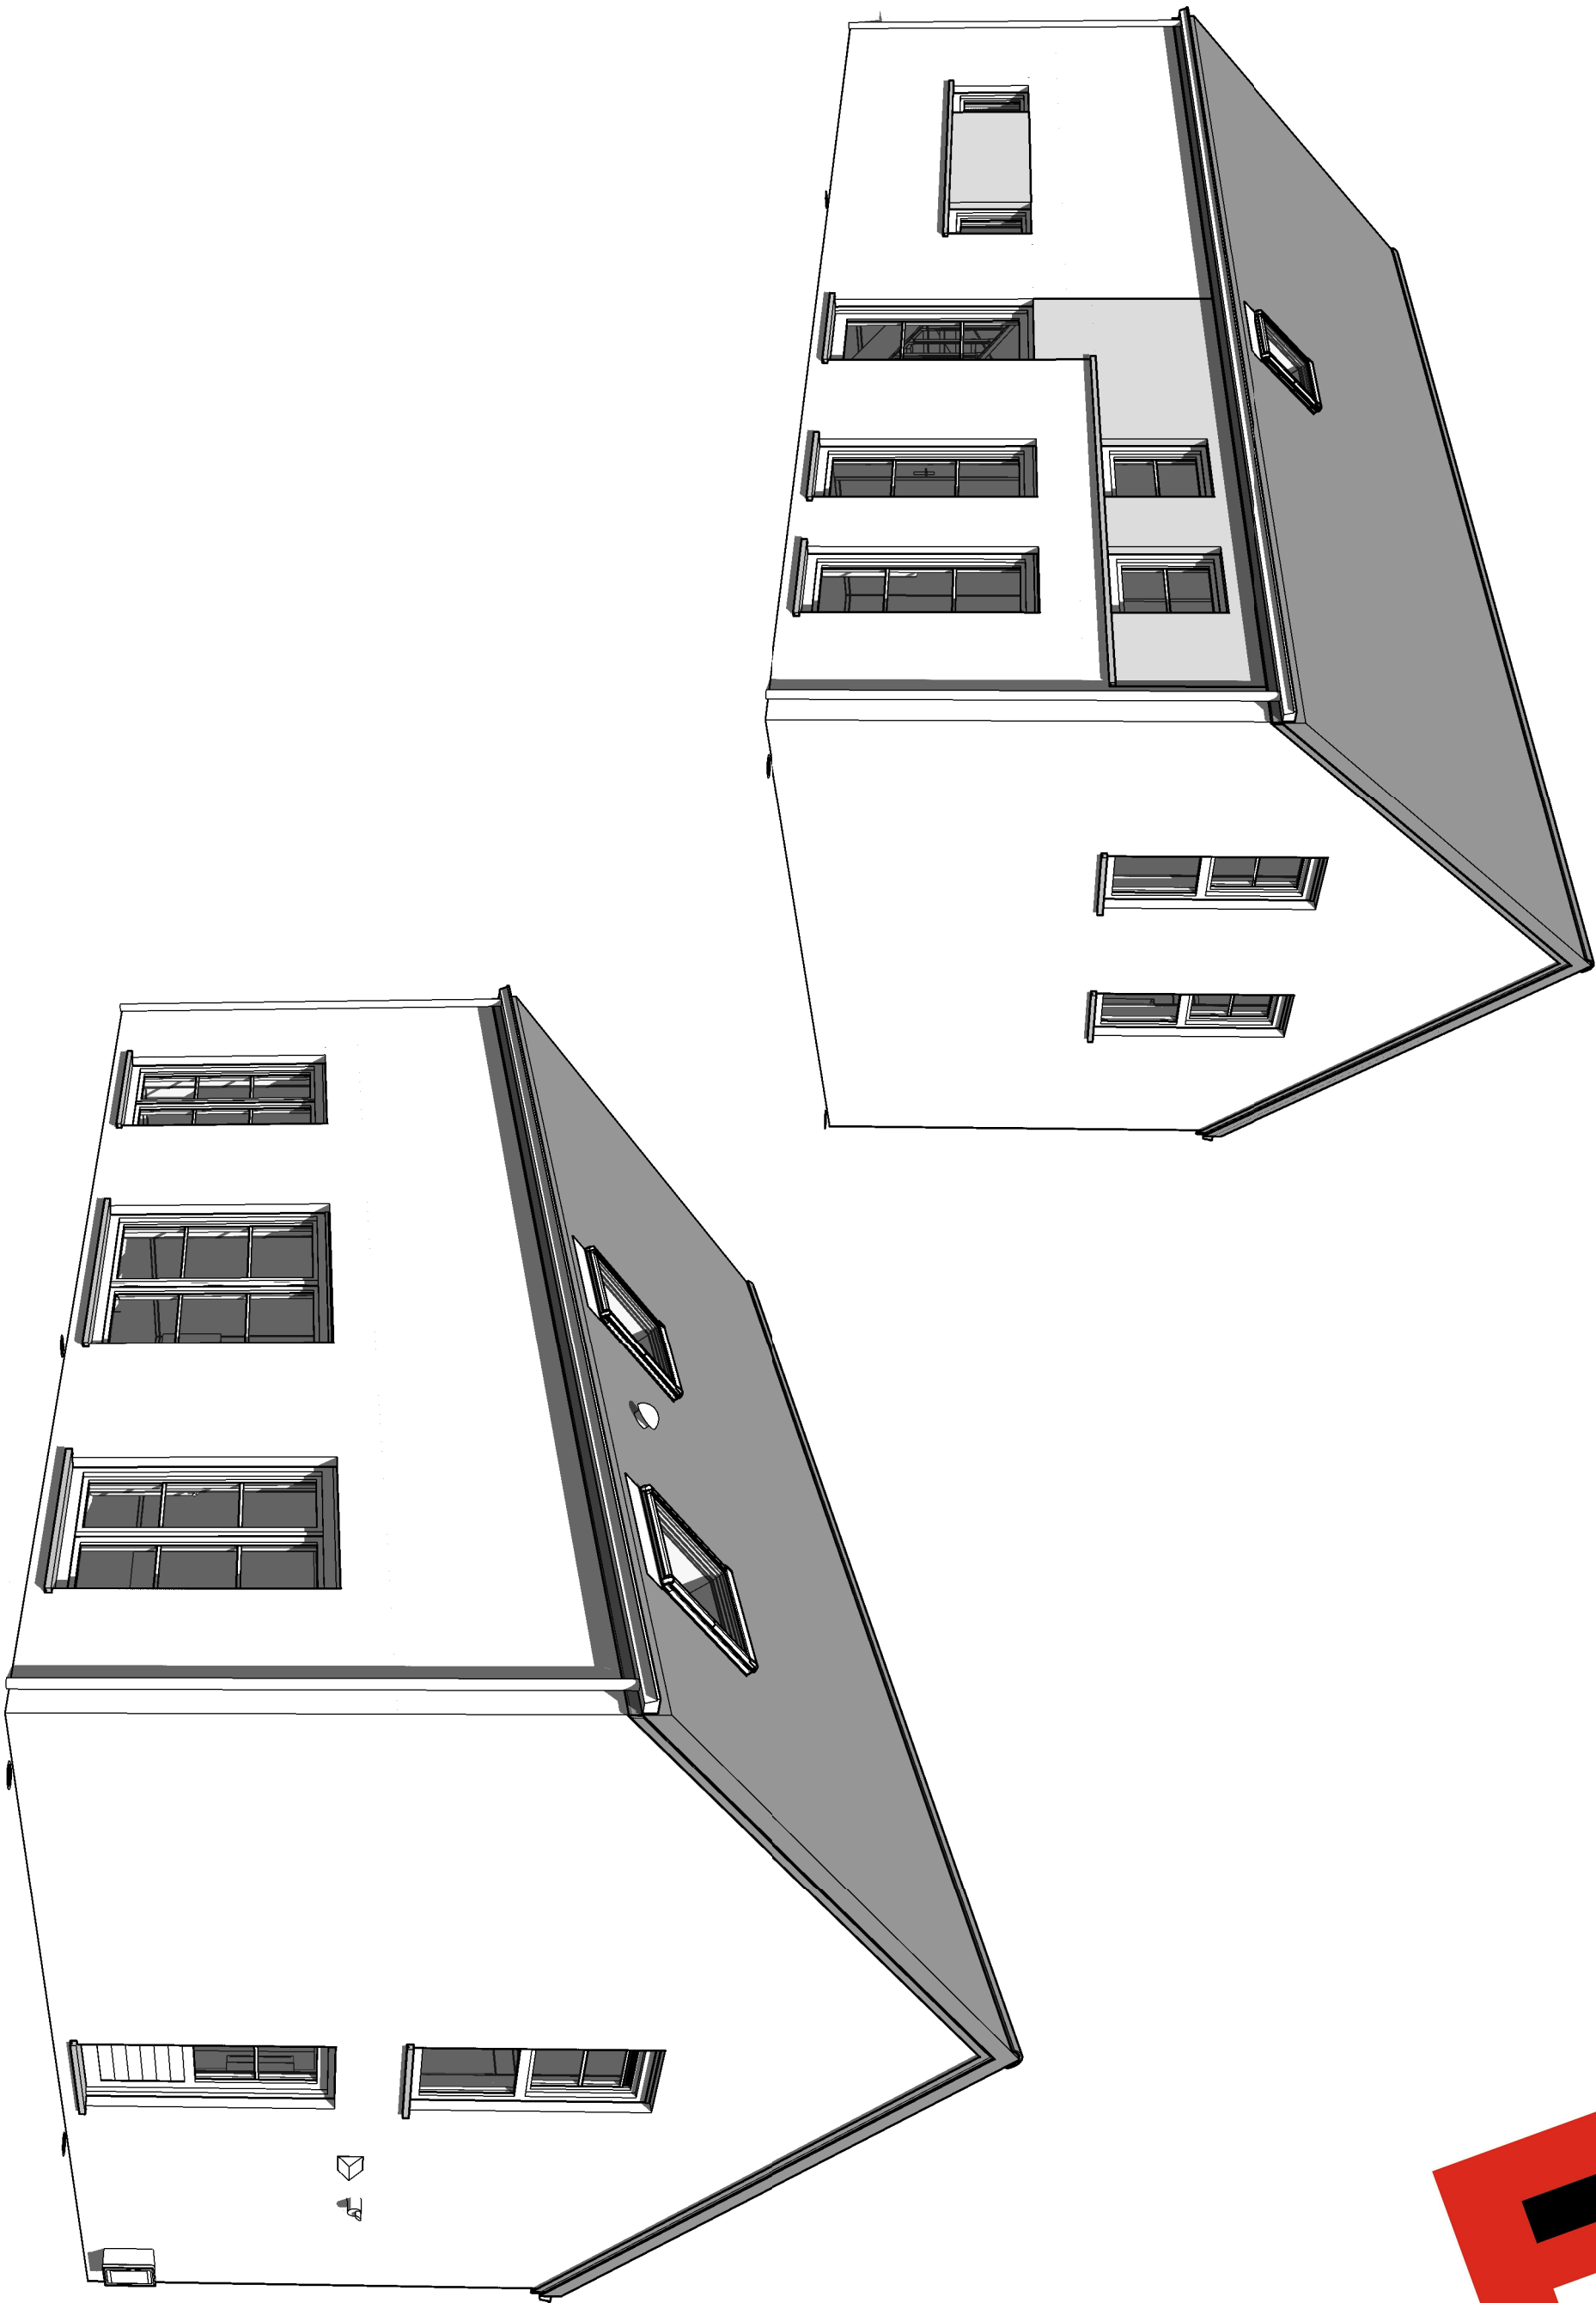


AP-01 - 000/000	
Date :	13/04/2021
Echelle :	

 

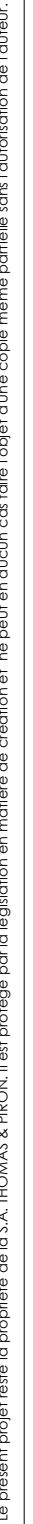

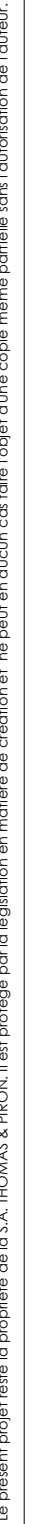


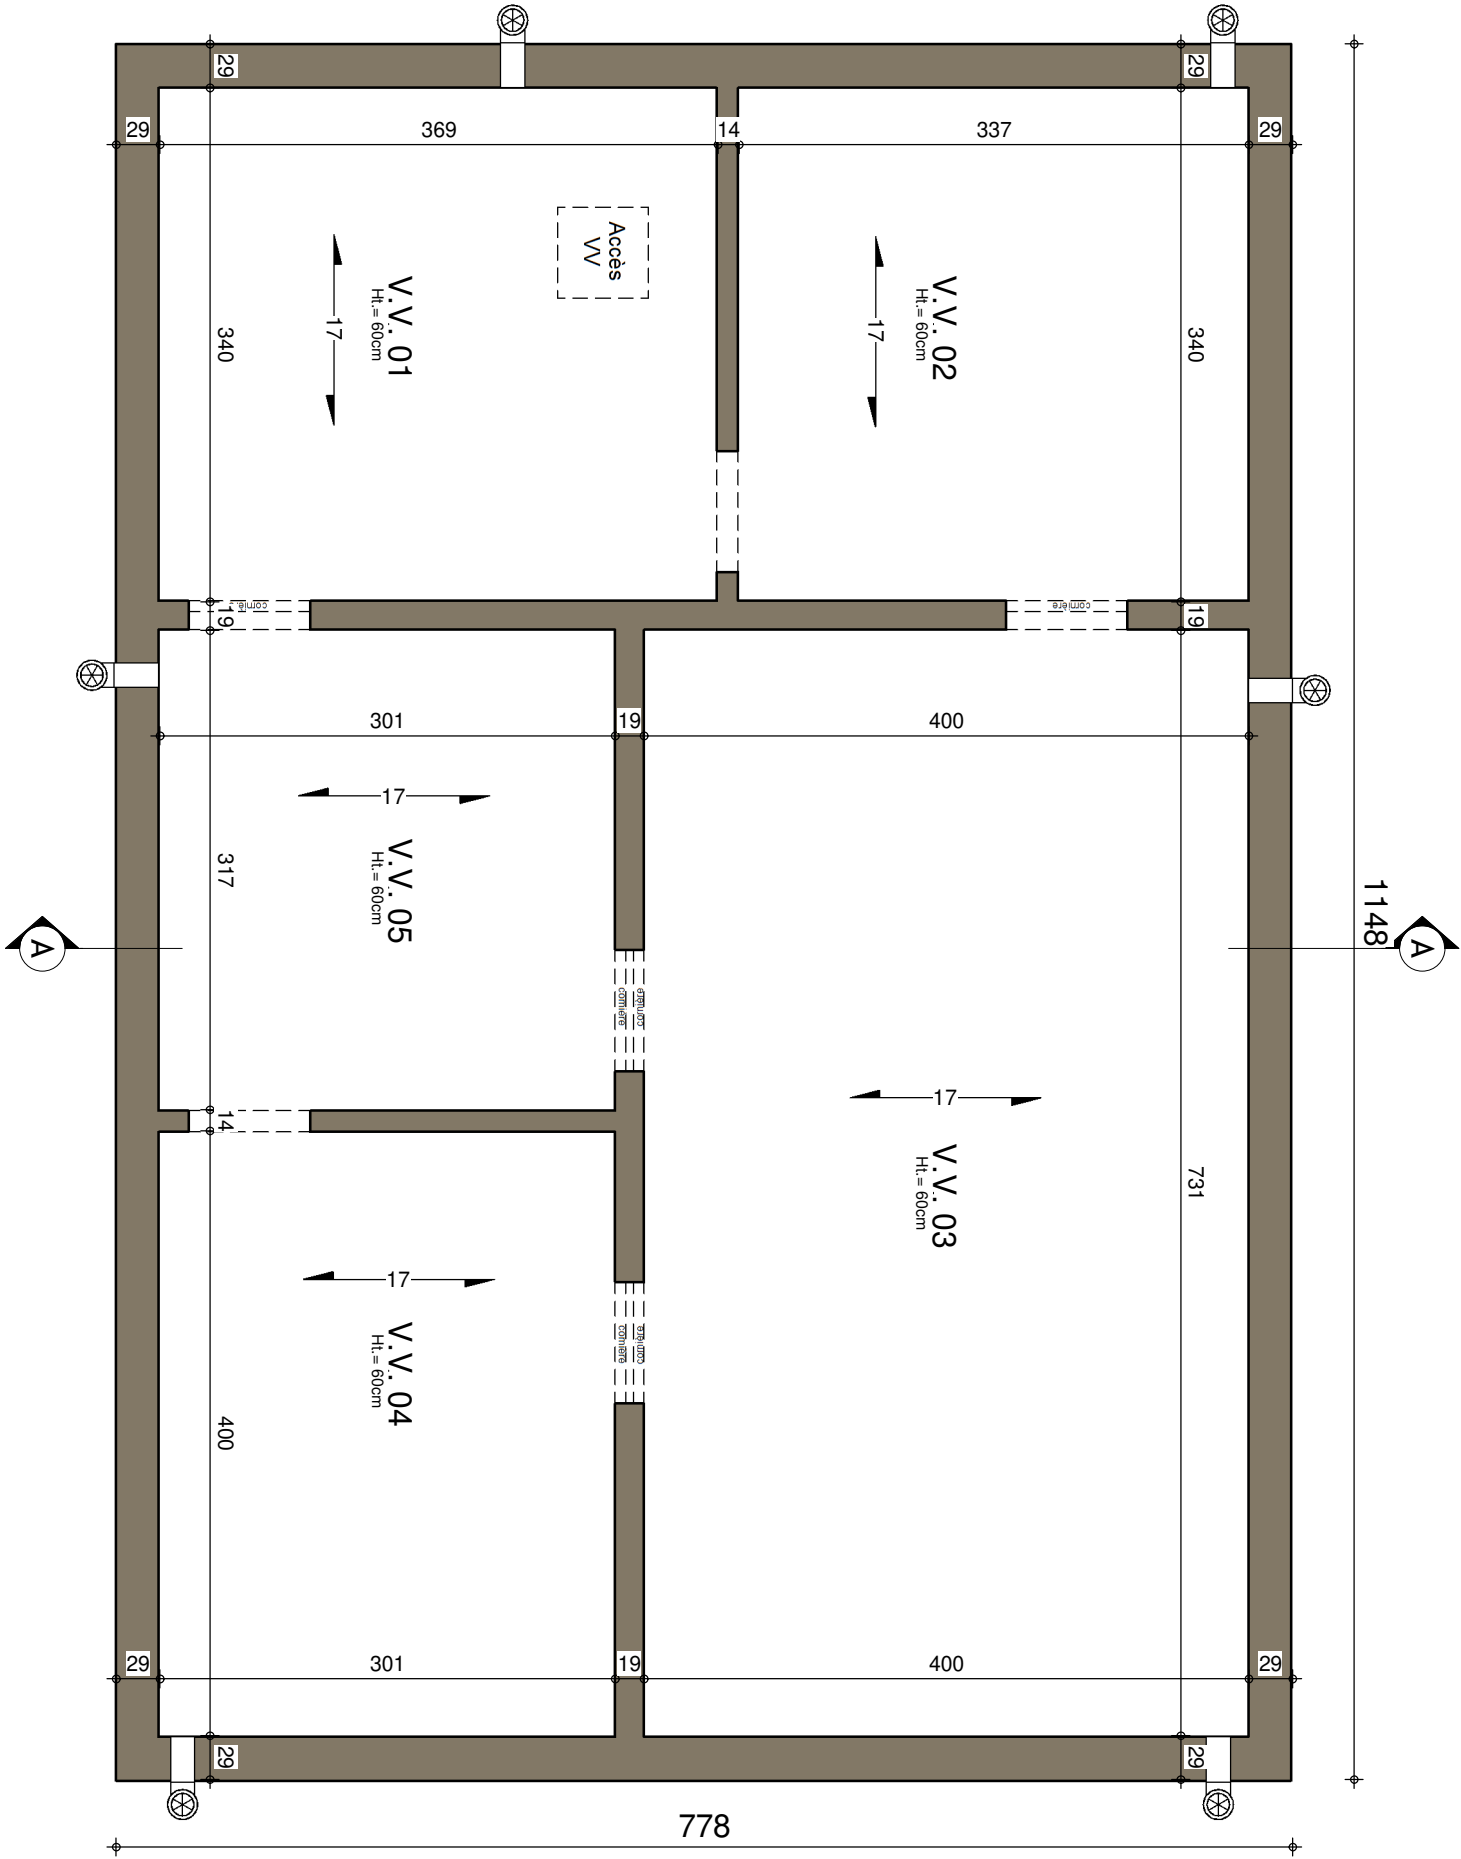

SOUS-SOL

AP-01-000/000		
Date :	13/04/2021	Echelle :
		1/50

AVANT-PROJET de M. & Mme Ecostyle 04

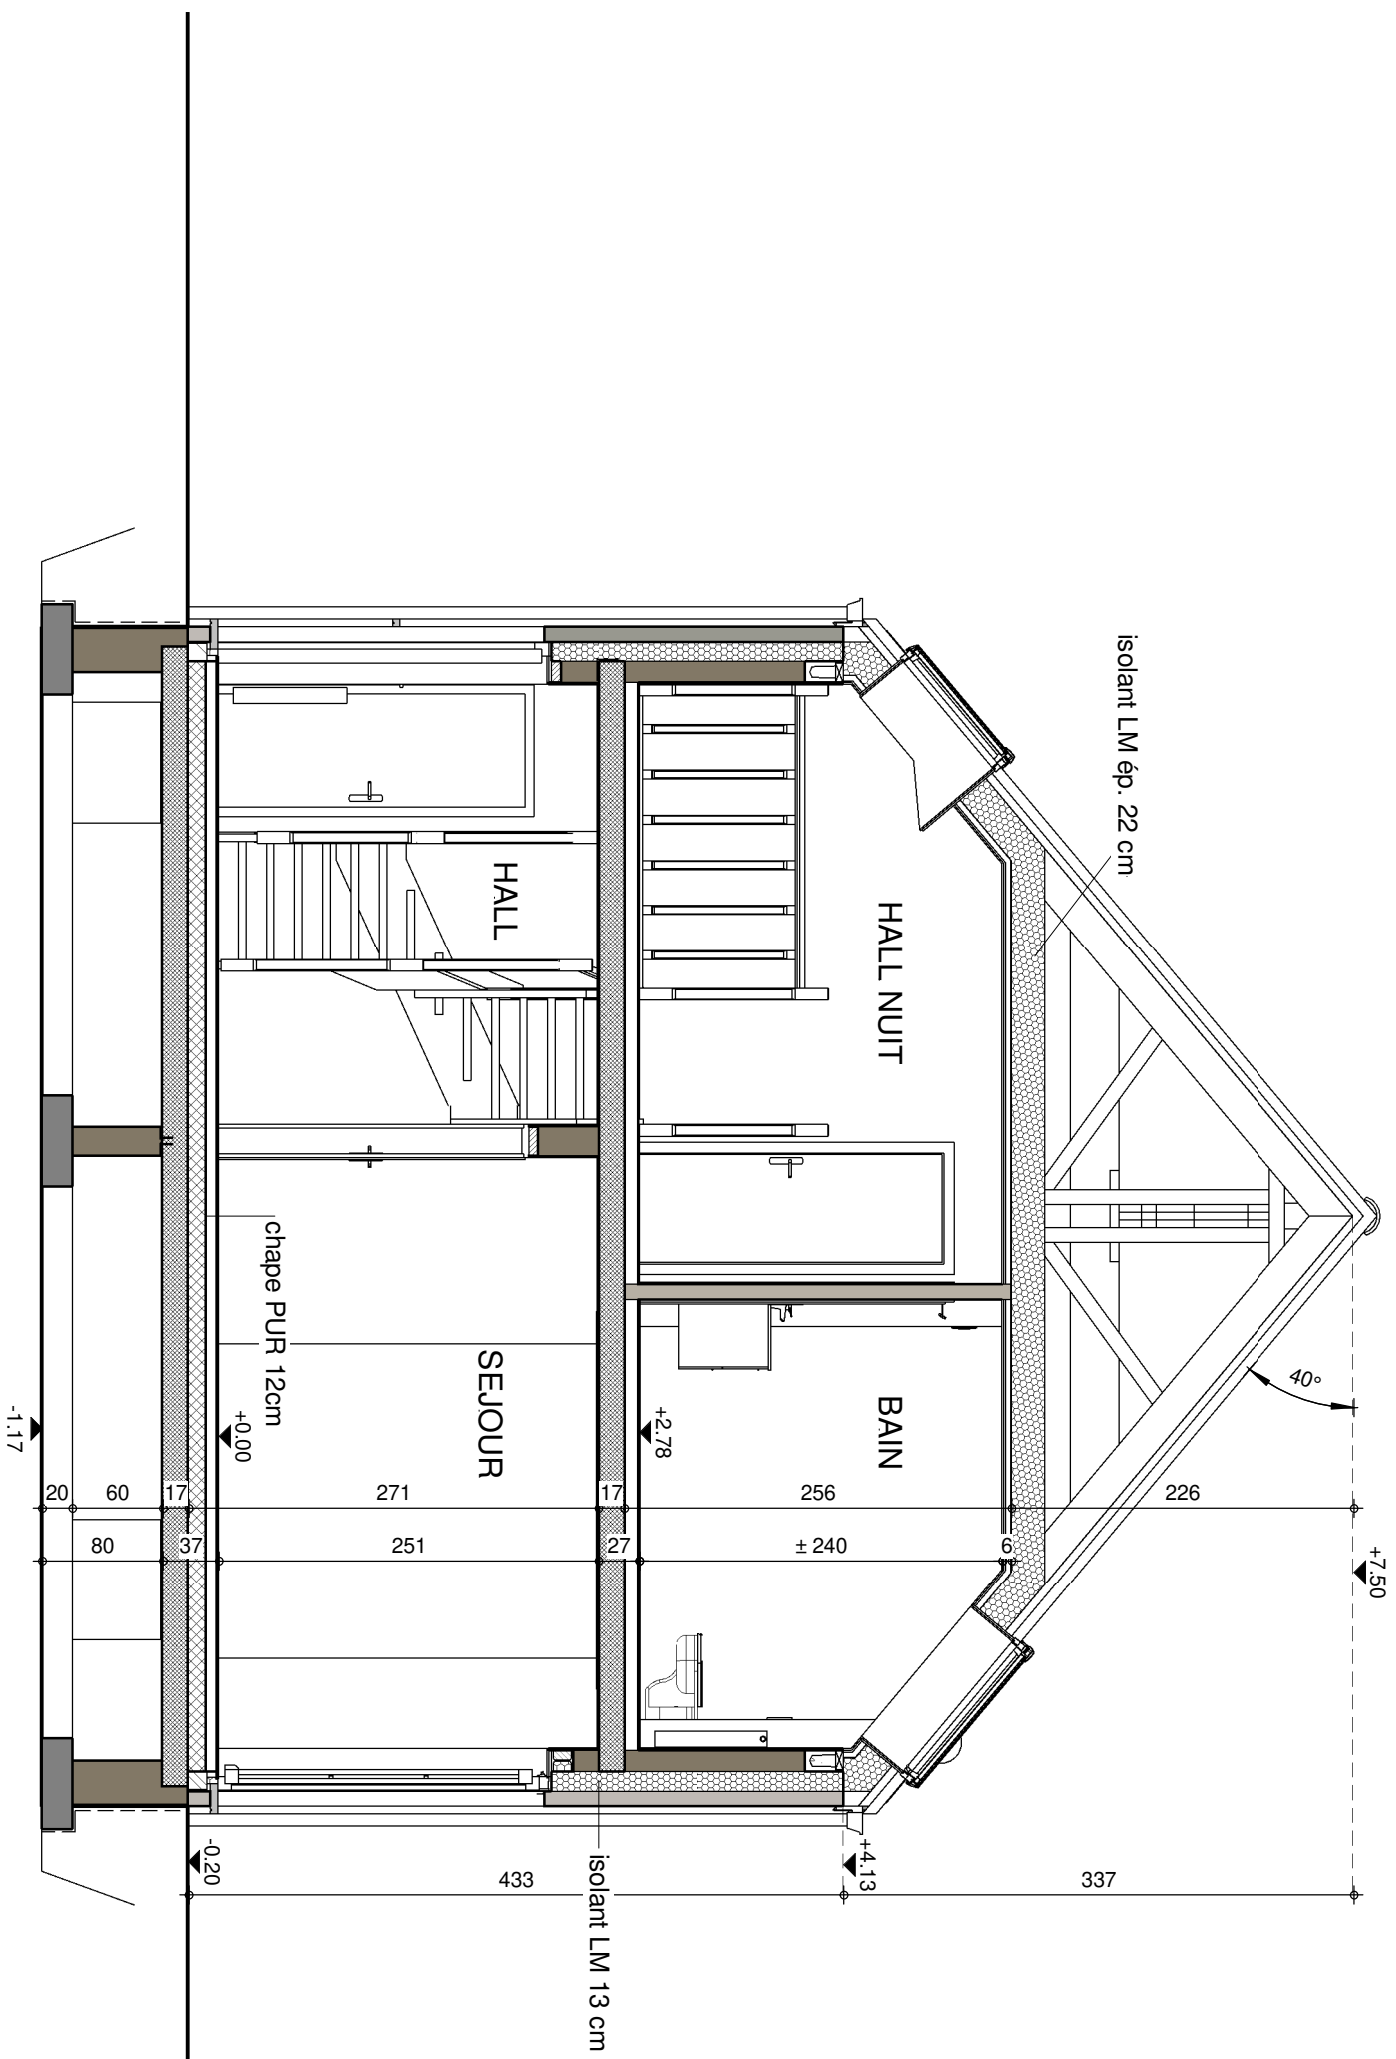


THOMAS
& PIRON
HOME

COUPE AA


AP ₂₀₂₀₋₂₀₂₁ = 2020-2021	
Date : 13/04/2021	Echelle : 1/50

Le présent projet reste la propriété de la S.A. THOMAS & PIRON. Il est protégé par la législation en matière de création et ne peut en aucun cas faire l'objet d'une copie même partielle sans l'autorisation de l'auteur.


A3 : 420mm x 297mm

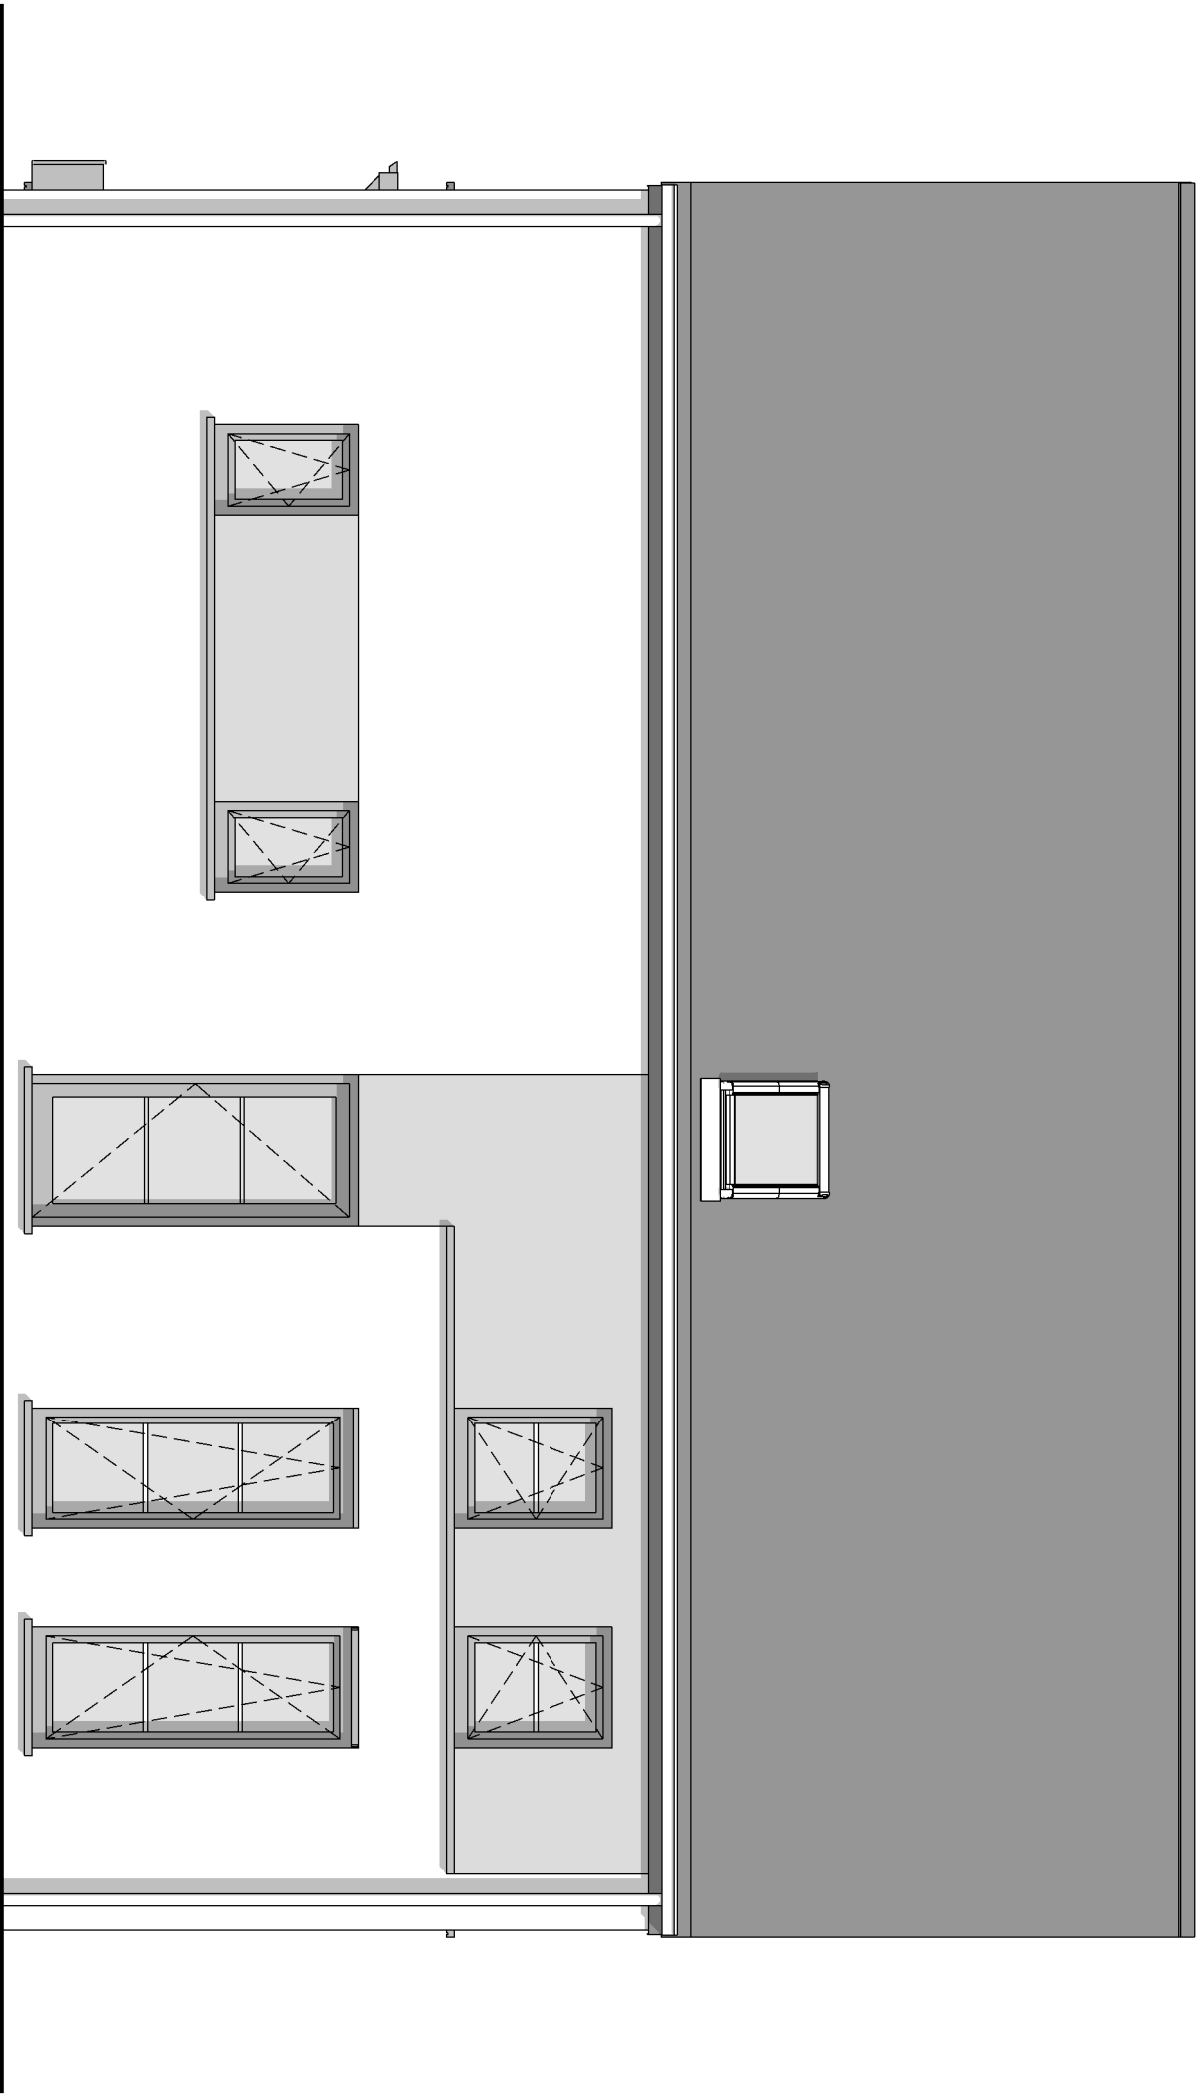


FACADE AVANT

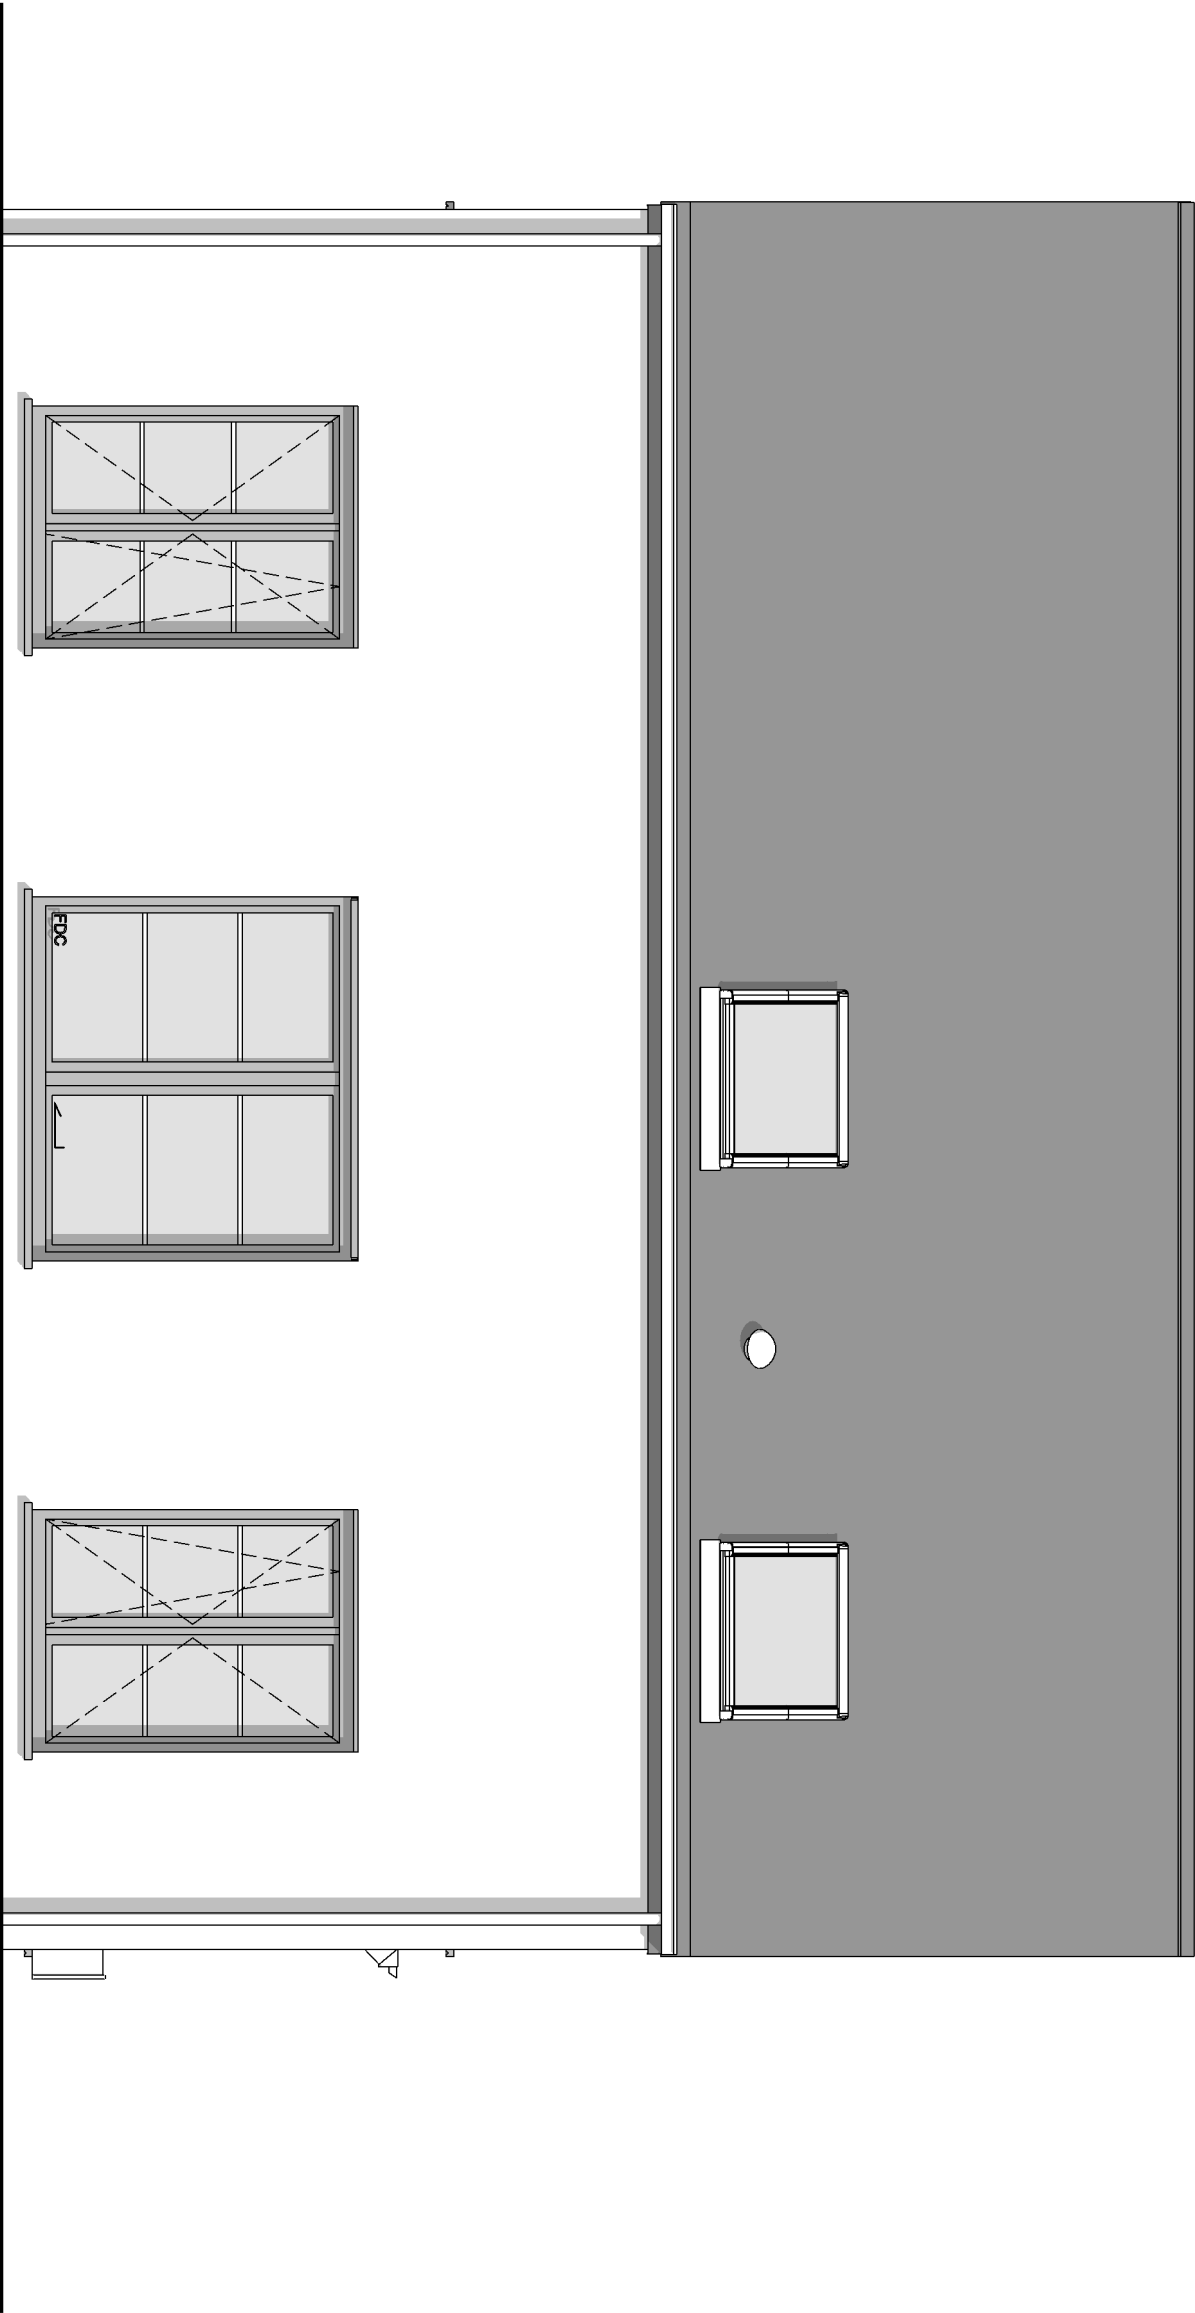

FACADE ARRIERE

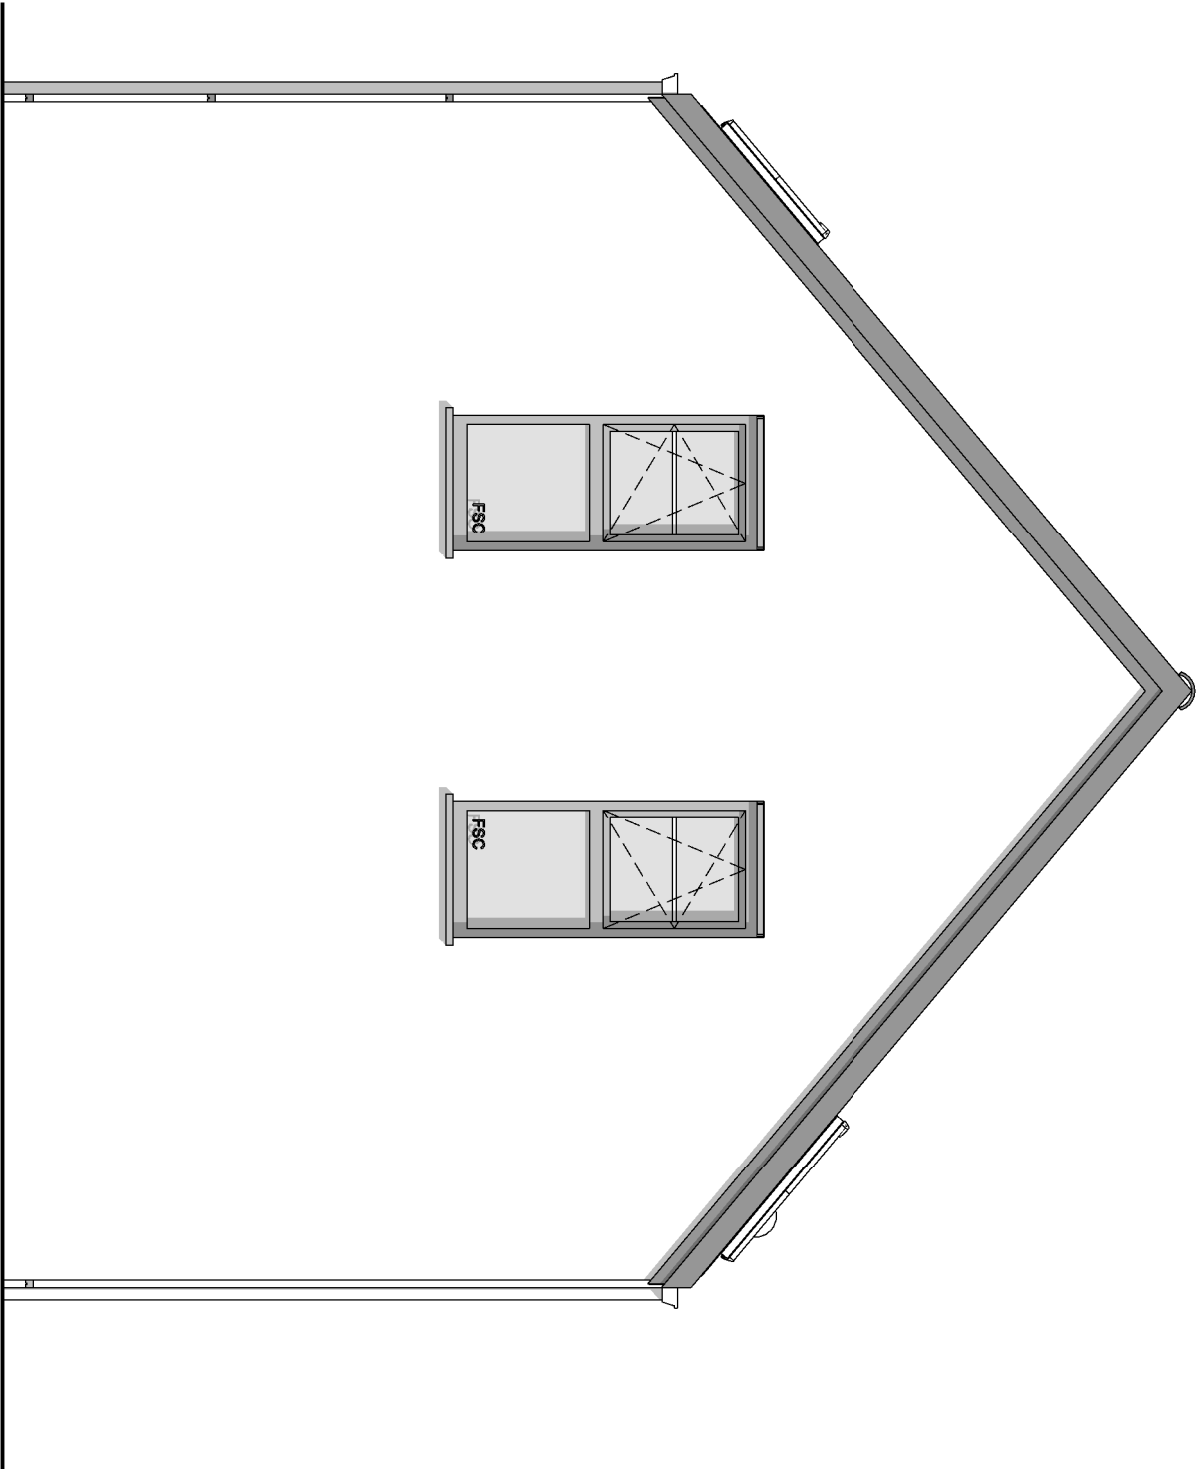

PIGNON DROIT

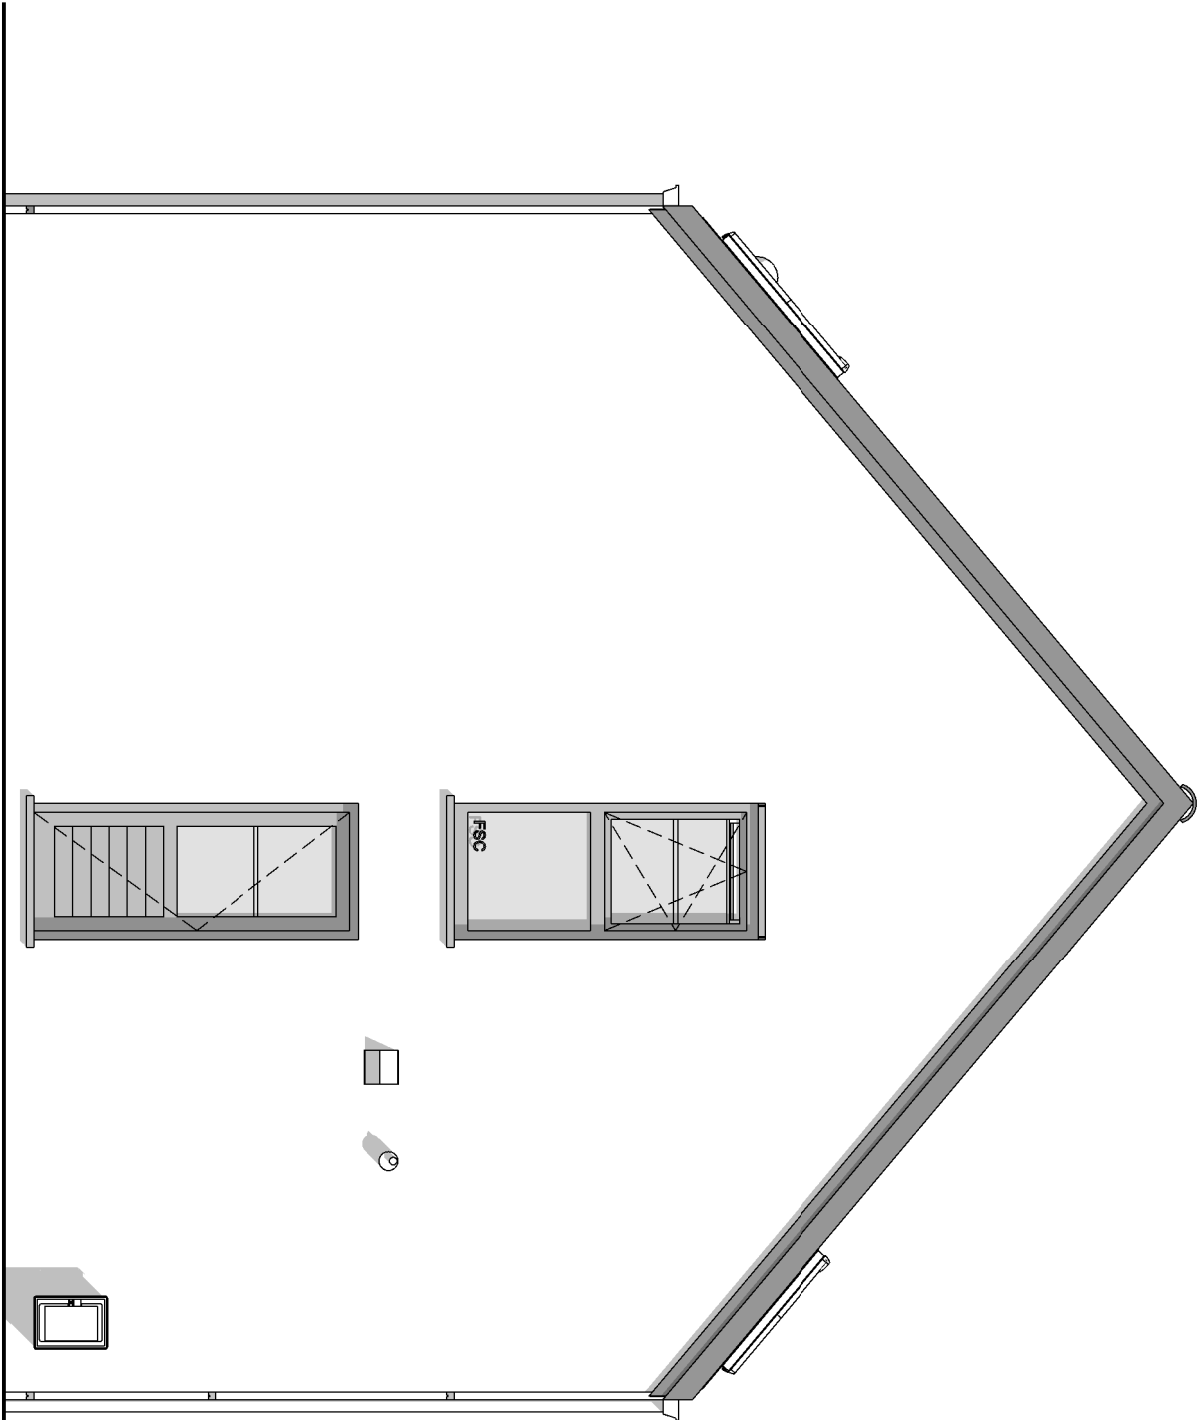

PIGNON GAUCHE



AP-01-000-000		
Date :	13/04/2021	Echelle :
		1/50