

Matériaux			
Maçonnerie	Brique TC VDS Gala 21/10/6.5 ton rouge	Couverture	Tuiles ondulées NELSAMP S ton noir
		Rives	Ardoises artificielles
Soubassement	Idem Parement	Chéneaux et T.D.	Rond en zinc
Linteau	Brique à plat	Chassis	PVC Couleur 1 face noir abyss
Seuils	En petit granit		

Projet		CONSTRUCTION D'UNE MAISON UNIFAMILIALE		
Situation	Province	NAMUR		
	Commune	5310 EGHEZEE (Saint Germain)	Division	4
	Adresse	Rue du stampla		
	Lotissement	92035-LTS-064-00	délivré le	25/04/19
	Cadastre	Section B n°30y	Lot n°	16

Architecte	Société Internationale d'Architecture PIXEL PARK - Chaussée de Marche 598 B - 5101 NAMUR Tél. : 01/58.24.13 e-mail : info@sia-arch.eu représenté par MENTEN J-P	signature 
Promoteur	Thomas & Piron HOME s.a. La Besace n°14 6952 OUP-PALISEUL Tél. : 061/53.11.11	signature 

Ind.	Nature des Modifications	Date	Dess.	Réservé à l'administration
A	vérification plans	25/04/2022	VELA	
B	vérification plans par l'Architecte Titulaire	25/04/2022	STMU	
C	dossier demande de baïr	27/04/2022	CAG	




Matériaux			
Maçonnerie	Brique TC VDS Gala 21/10/6.5 ton rouge	Couverture	Tuiles ondulées NELS KAMP S ton noir
		Rives	Ardoises artificielles
Soubassement	Idem Parement	Chéneaux et T.D.	Rond en zinc
Linteau	Brique à plat	Chassis	PVC Couleur 1 face noir abyss
Seuils	En petit granit		


Projet	CONSTRUCTION D'UNE MAISON UNIFAMILIALE
--------	--

Titre	☒ Vues en plan	Ech. 1/50	dossier n°	41139/STMU/WACA/GOOU/CAG
	☒ Coupes	Ech. 1/50		
	☐ Façades		code fichier	LEMAUDE
	☐ Implantation		suivi AP	PU du 27/04/2022
	☐ Profils terrain			
	☐ Perspectives		Plan n°	AP. PU-02


Ind.	Nature des Modifications	Date	Dess.	Réservé à l'administration
A	vérification plans	25/04/2022	VELA	
B	vérification plans par l'Architecte Titulaire	25/04/2022	STMU	
C	dossier demande de batir	27/04/2022	CAG	

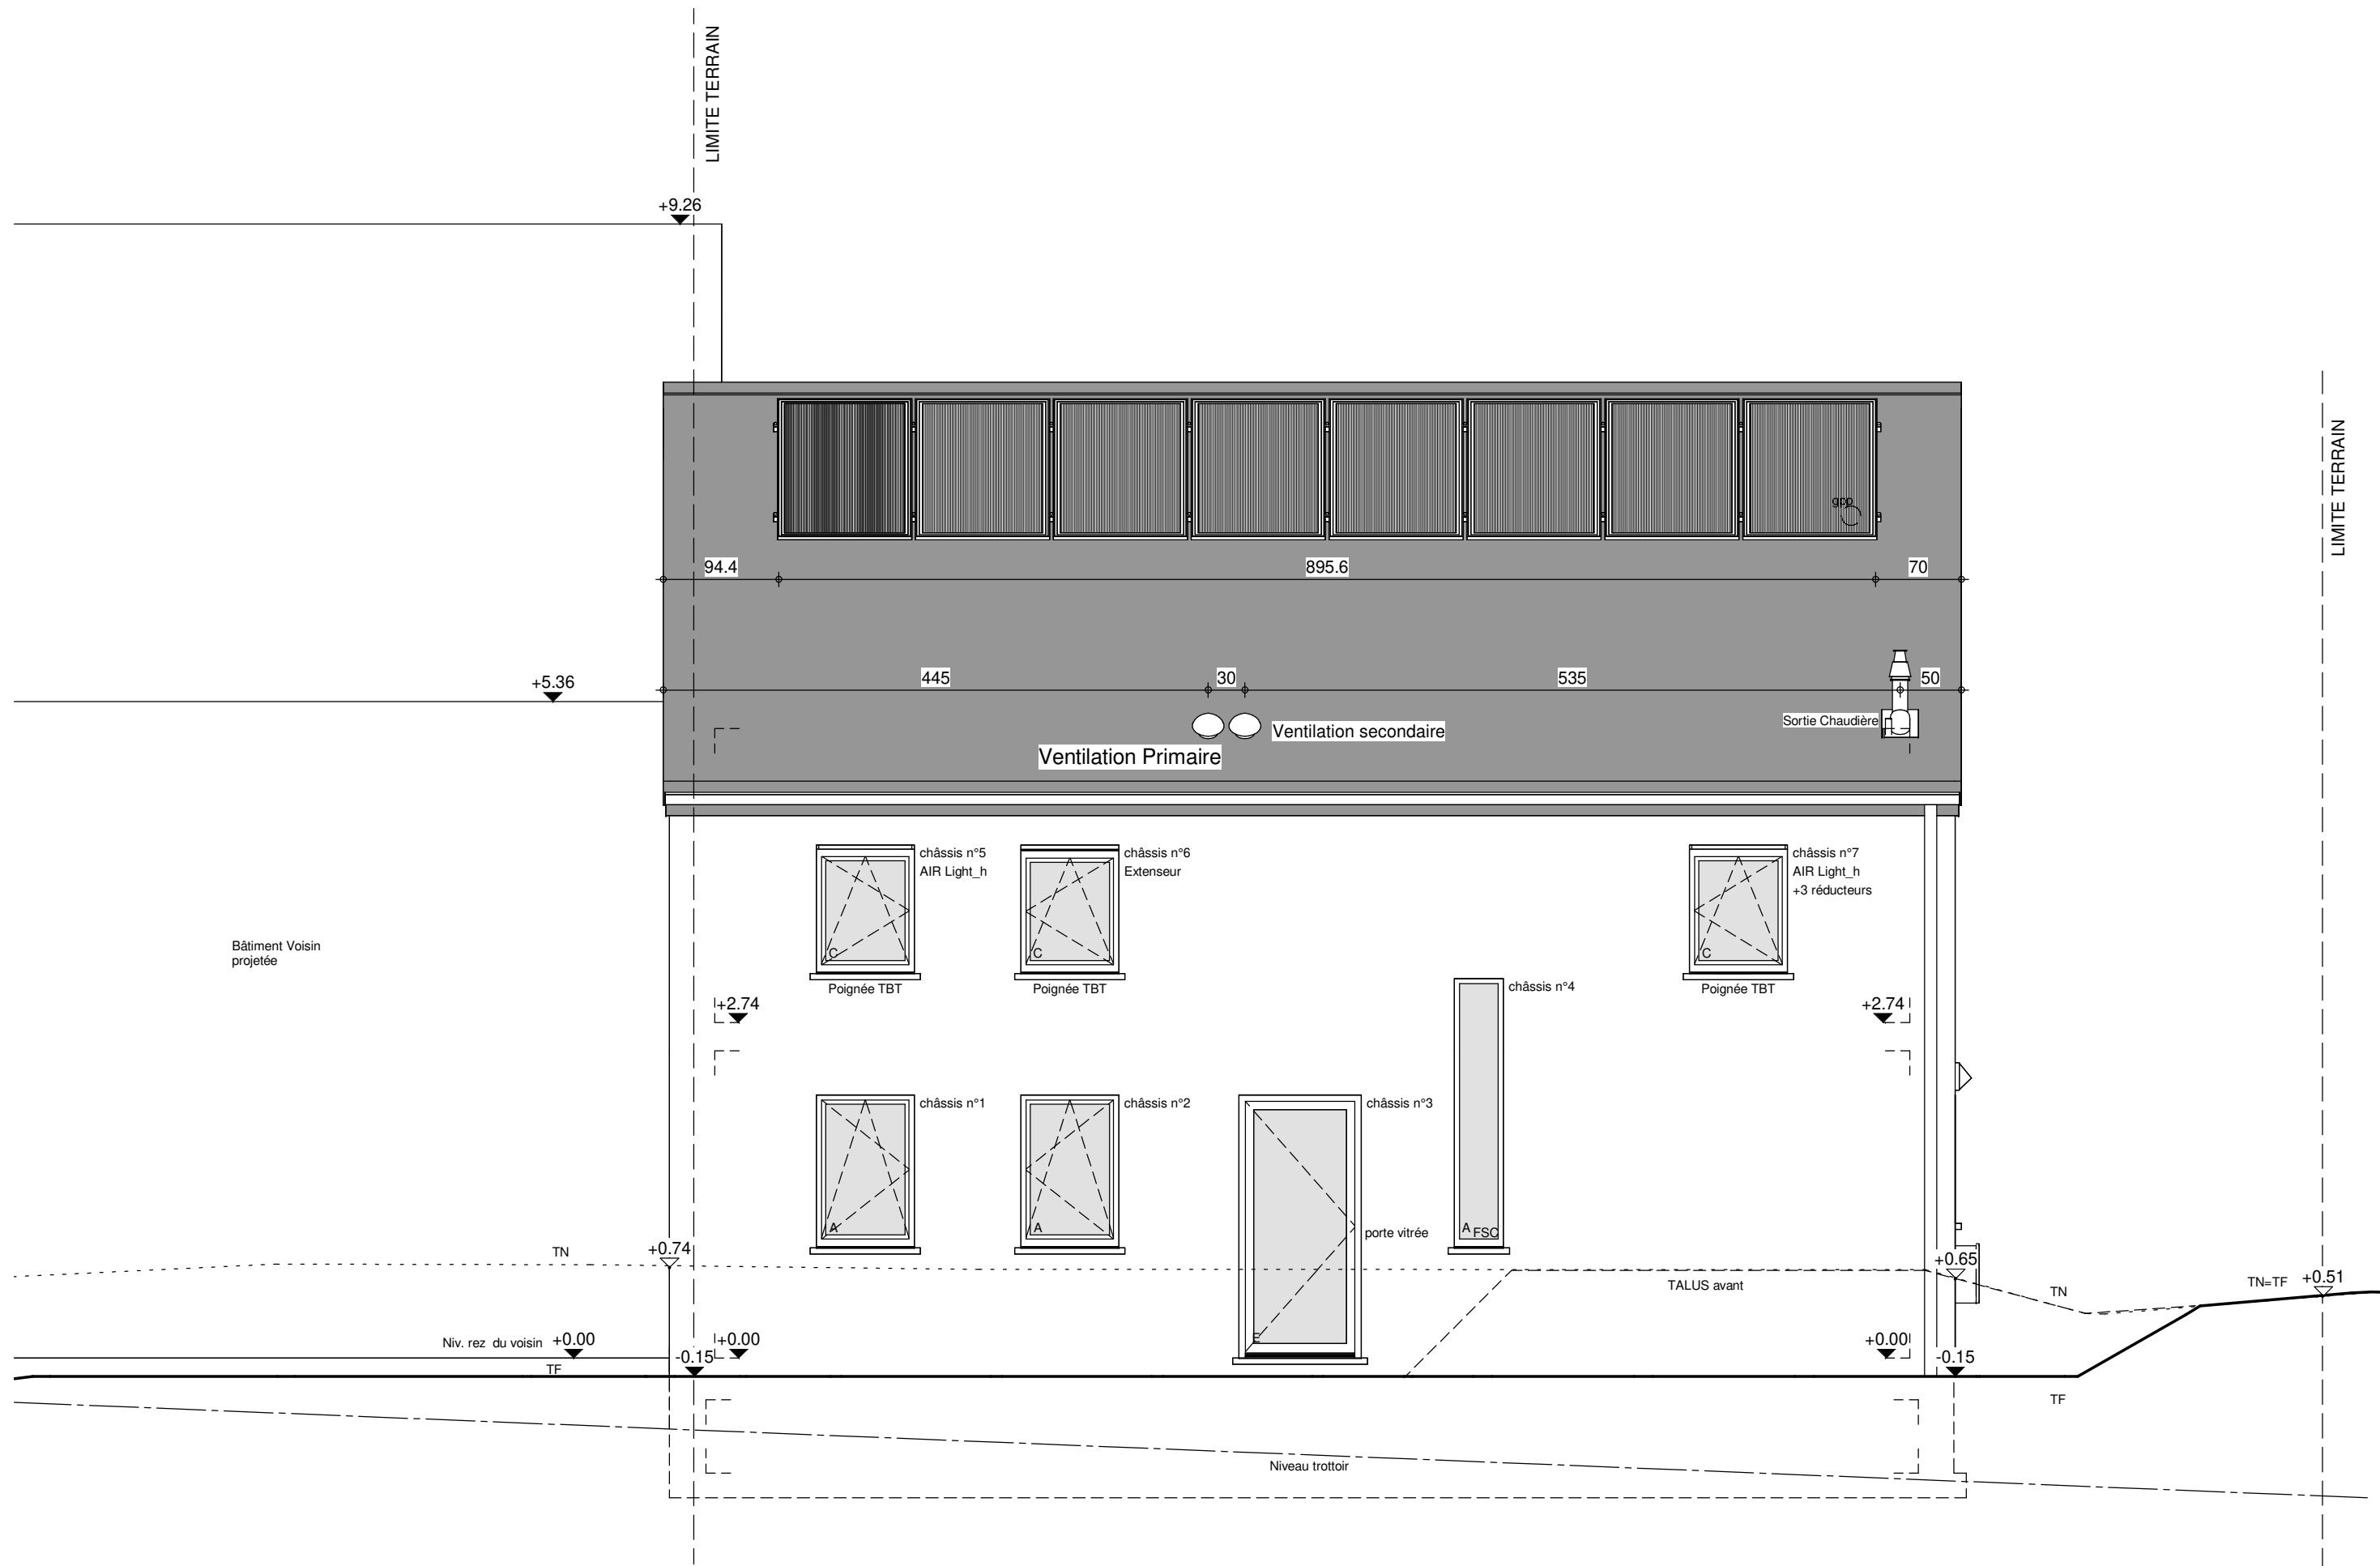


FACADE AVANT

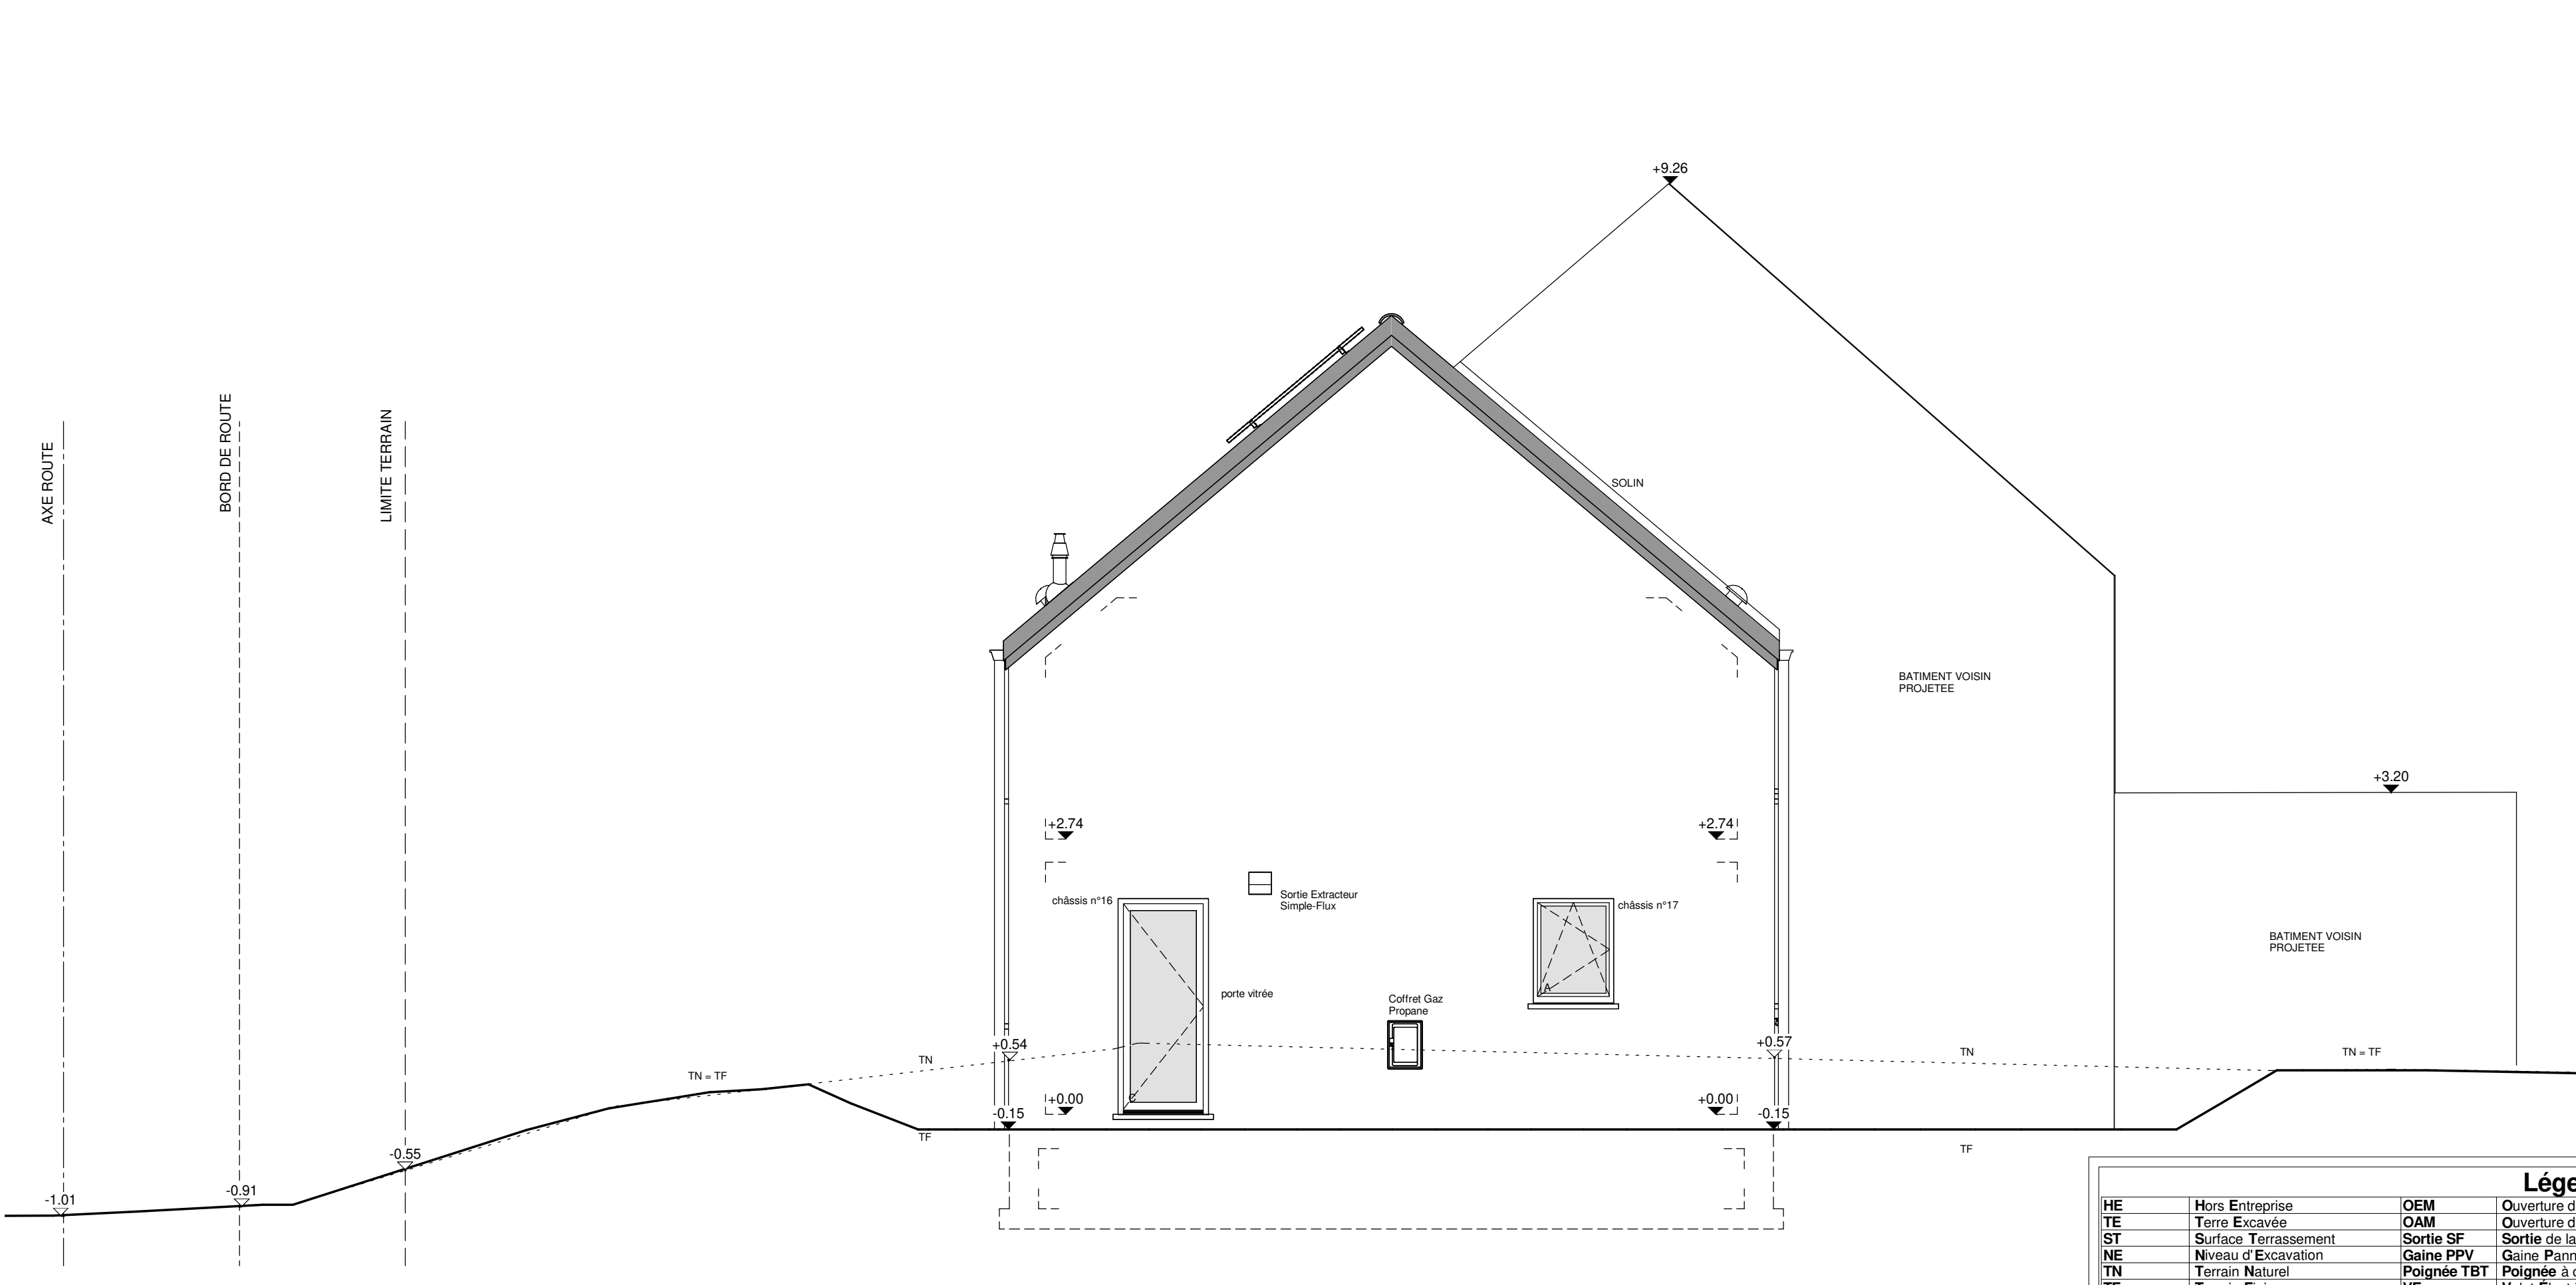

PIGNON DROIT

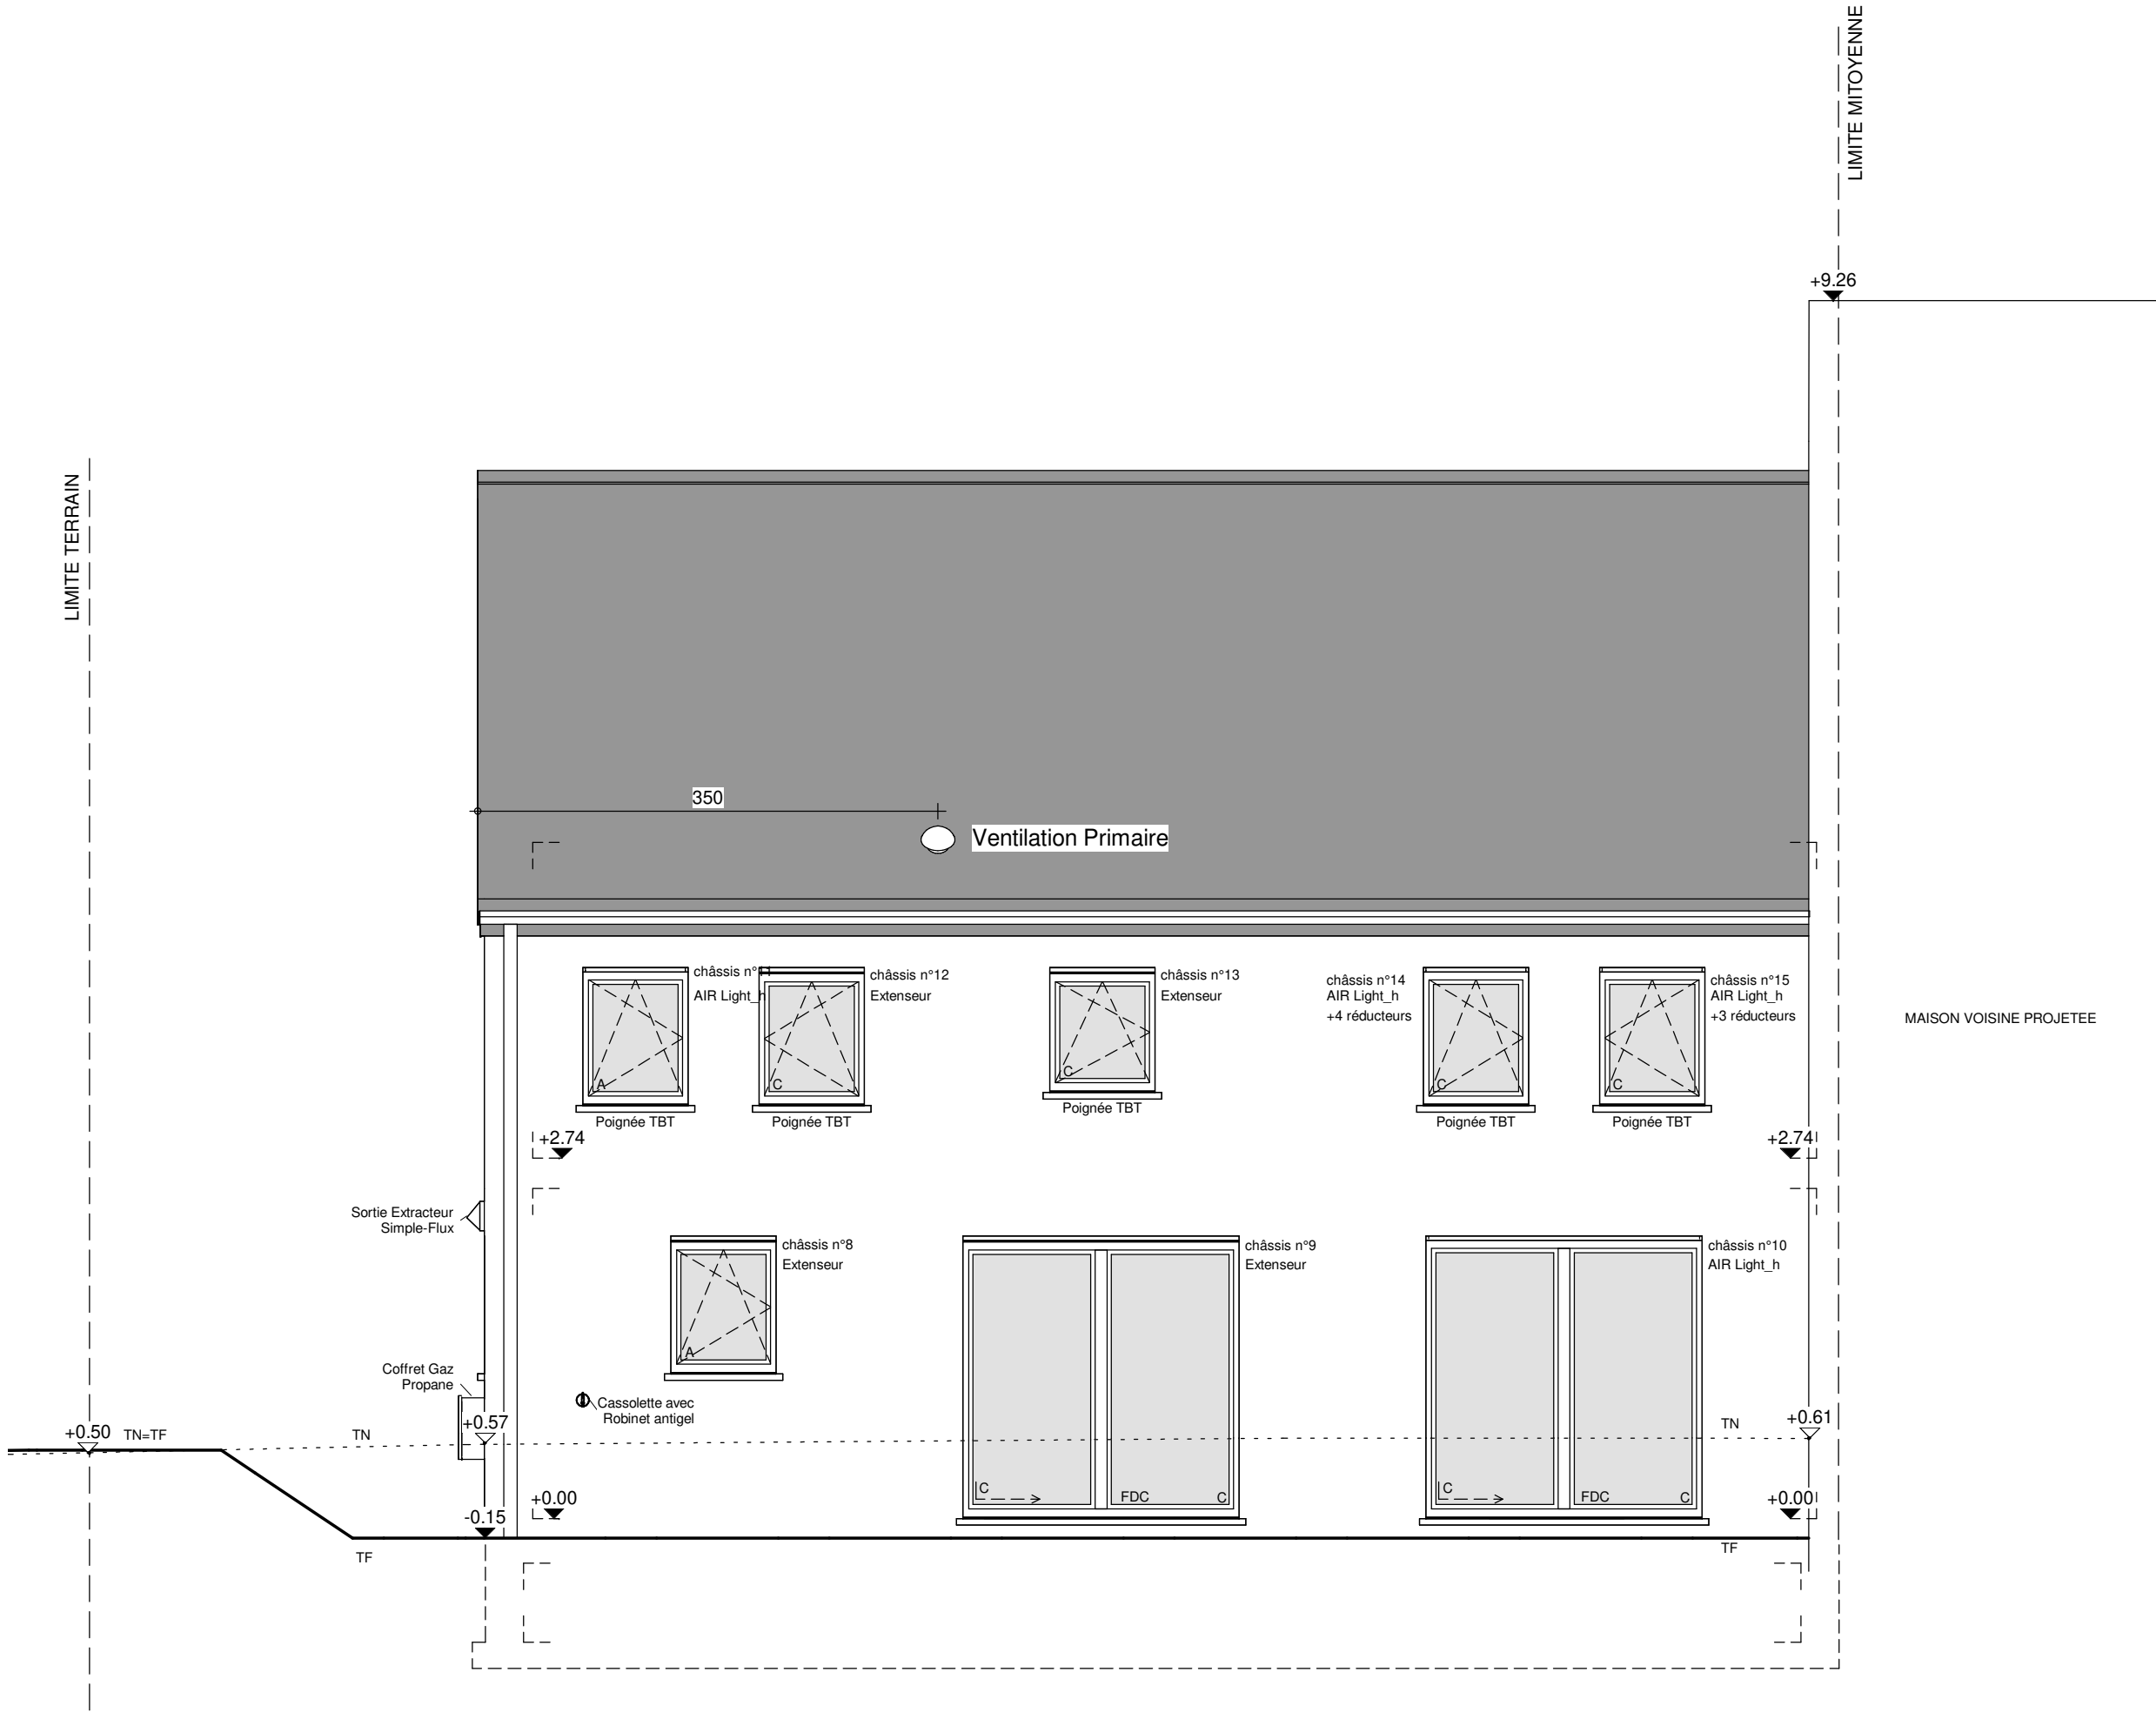

FACADE ARRIERE

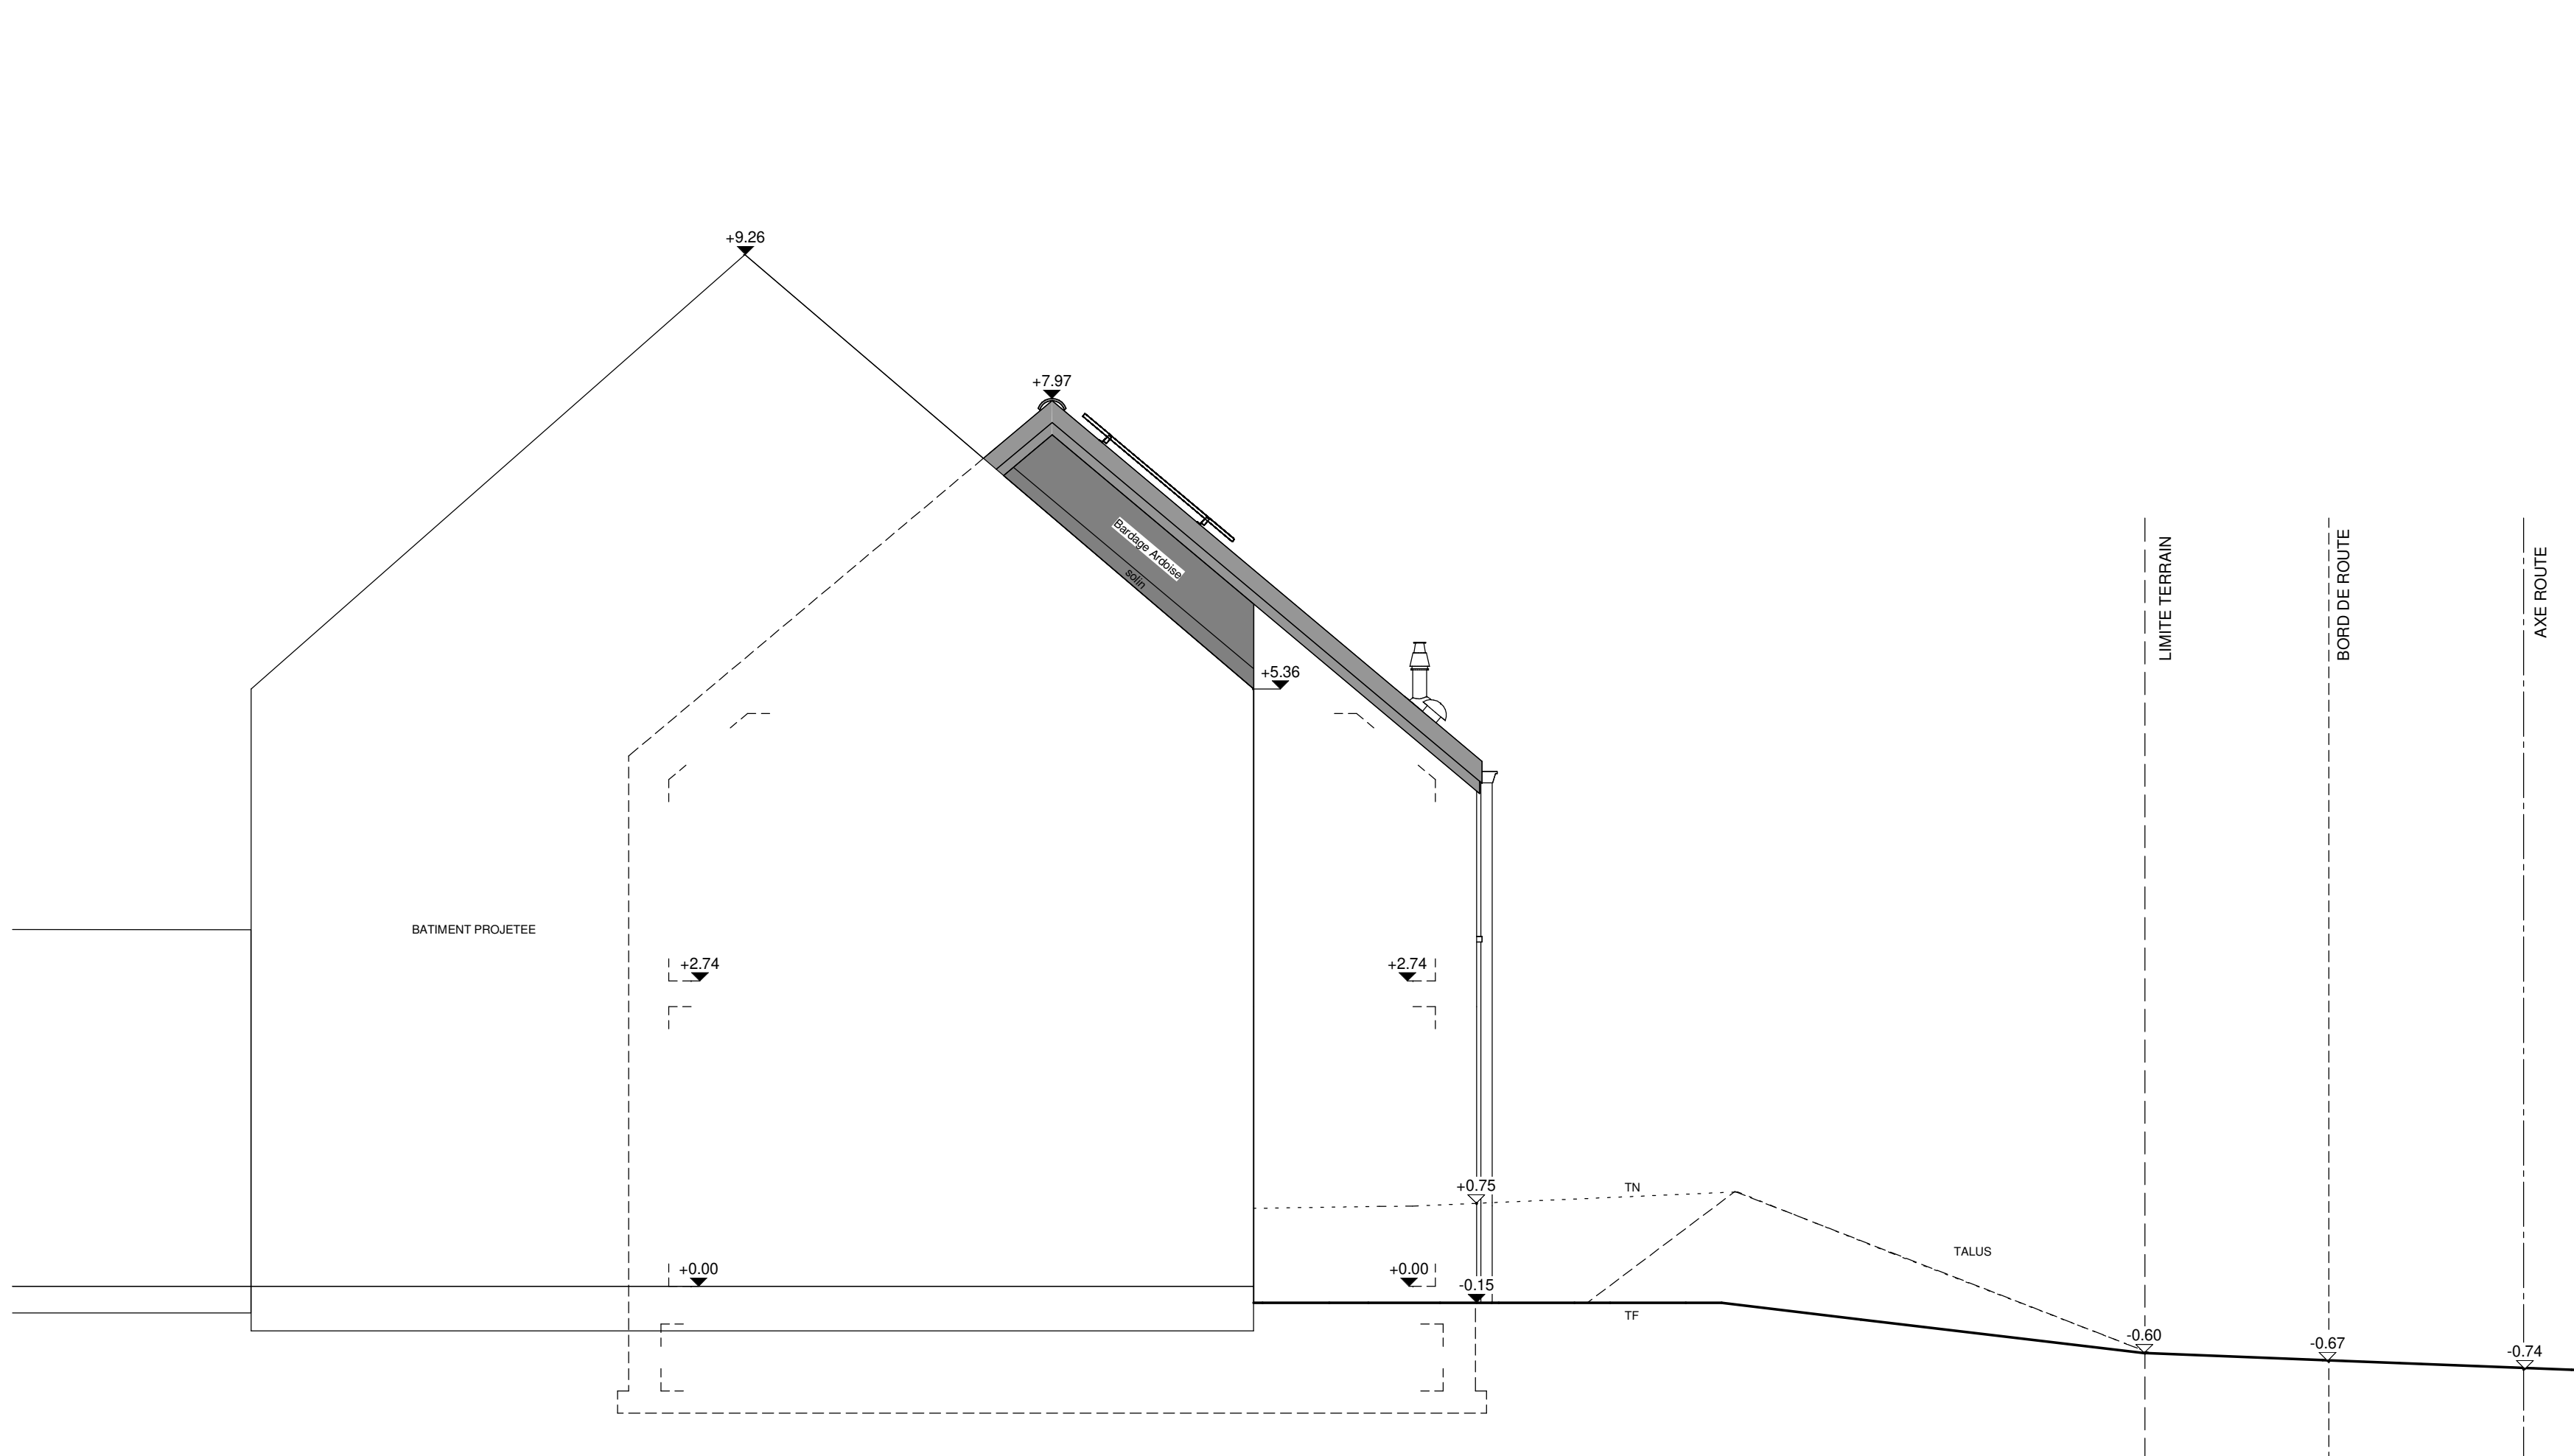

PIGNON GAUCHE

Légende					
HE	Hors Entreprise	OEM	Ouverture d'Extraction Mécanique	EP	Eaux Pluviales
TE	Terre Excavée	OAM	Ouverture d'Alimentation Mécanique	EU	Eaux Usées
ST	Surface Terrassement	Sortie SF	Sortie de la ventilation Simple Flux	EF	Eaux Féciales
NE	Niveau d'Excavation	Gaine PPV	Gaine Panneau Photovoltaïque	VV	Vide Ventilé
TN	Terrain Naturel	Poinçonné TBT	Poinçonné à clef sécurité	CVO	Chambre de Visite
TF	Terrain Fini	VE	Volet Electrique	VS	Ventilation Secondaire
INV	Menuis	+	Symbole des interrupteurs volet	Chaud	Chaudière
HL	Hauteur	FSC	Fixe Simple Cadre	STP	Sterput
HSP	Hauteur sous Plafond	FDC	Fixe Double Cadre	M.a.l.	Machine à laver
SP	Surface de Placé	Blocs TC	Blocs Terre Cotte	Lm	Lave main
SV	Surface Vitrage	Isolant LM	Isolant Laine Minérale	Reg	Regard
HA	Hauteur d'Allège	Isolant PU	Isolant Polyuréthane	Y" CEP	Coude "Y" pour le remplissage de la Closerie d'Eau Pluviale
BA	Béton Armé	PM	Poutrelle Métallique		
HEA/HEB/HEM/IE	Type de poutrelle métallique + Section	Escalier sans CM	Escalier sans Contremarche		
Intrusiv	Grille de ventilation au dessus du châssis	Escalier avec CM S. face	Escalier avec Contremarche Simple Face		
Extérieur	Element remplaçant la grille de ventilation pour garder l'alignement des vitrages	Escalier avec CM D. face	Escalier avec Contremarche Double Face		

Matériaux			
Maçonnerie	Brique TC VDS Gaia 21/10/6.5 ton rouge	Couverture	Tuiles ondulées NELSKAMP S ton noir
		Rives	Ardoises artificielles
Soubassement	Idem Parement	Chéneaux et T.D.	Rond en zinc
Linteau	Brique à plat	Chassis	PVC Couleur 1 face noir abyss
Seuils	En petit granit		

La cotation des plans correspond aux dimensions entre surfaces brutes et ne prend pas en compte les épaisseurs des revêtements tels que enduits muraux, plafonnages, faïences, carrelages, et les surépaisseurs des chapes nécessaires.
Ce plan est établi conformément au cahier des charges.
La société d'architecture conserve en toute hypothèse ses droits d'auteur et notamment l'entière propriété artistique de ses études et plans avec l'exclusivité des droits de reproduction de ceux-ci et de l'oeuvre exécutée et ce sous toutes les formes et de quelque manière que ce soit.

Projet				CONSTRUCTION D'UNE MAISON UNIFAMILIALE								
Situation	Province	NAMUR		Division	4							
	Commune	5310 EGHZEZEE (Saint Germain)										
	Adresse	Rue du stampia		délivré le	25/04/19							
	Lotissement	92035-LTS-064-00		Lot n°	16							
Futur Propriétaire du terrain & futur acquéreur	M. et Mme LEMAIRE		signature									
	LANGEWEG, 181 3090 OVERIJSE Tél : 0475/20 43 60 0493/56 89 24											
Architecte	Société Internationale d'Architecture		signature									
	PIXEL PARK - Chaussée de Marche 598 B - 5101 NAMUR Tél : 08158.24.13 e-mail : info@sia-arch.eu représentée par MENTEN J.P											
Promoteur	Thomas & Piron HOME s.a.		signature									
	La Besace n°14 6852 OUR-PAULISEUL Tél : 06153.11.11											
Titre	☐ Vues en plan					Dossier n°						
	☐ Coupes					41139/STMU/WACA/GOOU/CAG						
	☒ Façades			Ech. 1/50		code fichier						
	☐ Implantation					LEMADUE						
	☐ Profil terrain					n°/M AP						
	☐ Perspectives					PU du 27/04/2022						
Ind.	Nature des Modifications		Date		Dess.		Réserve à l'administration					
	A vérification plans		26/04/2022		VELA							
	B vérification plans par l'Architecte Titulaire		26/04/2022		STMU							
	C dossier demande de bâtir		27/04/2022		CAG							