



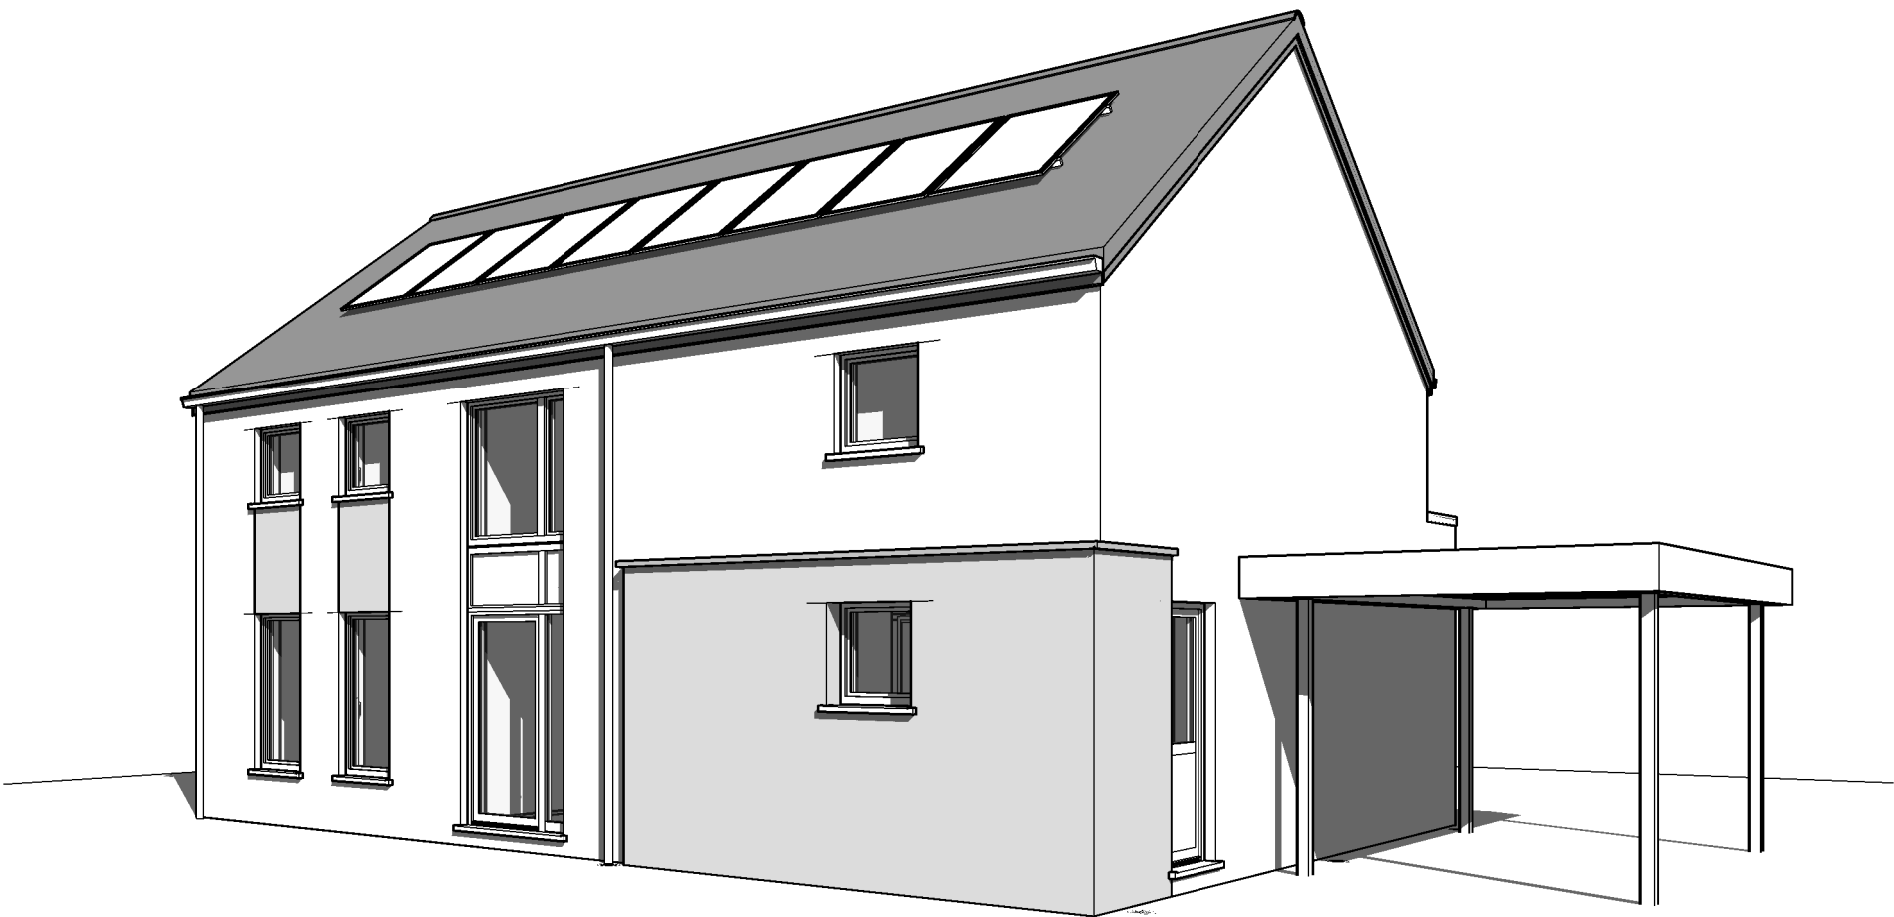

- Avant Droit


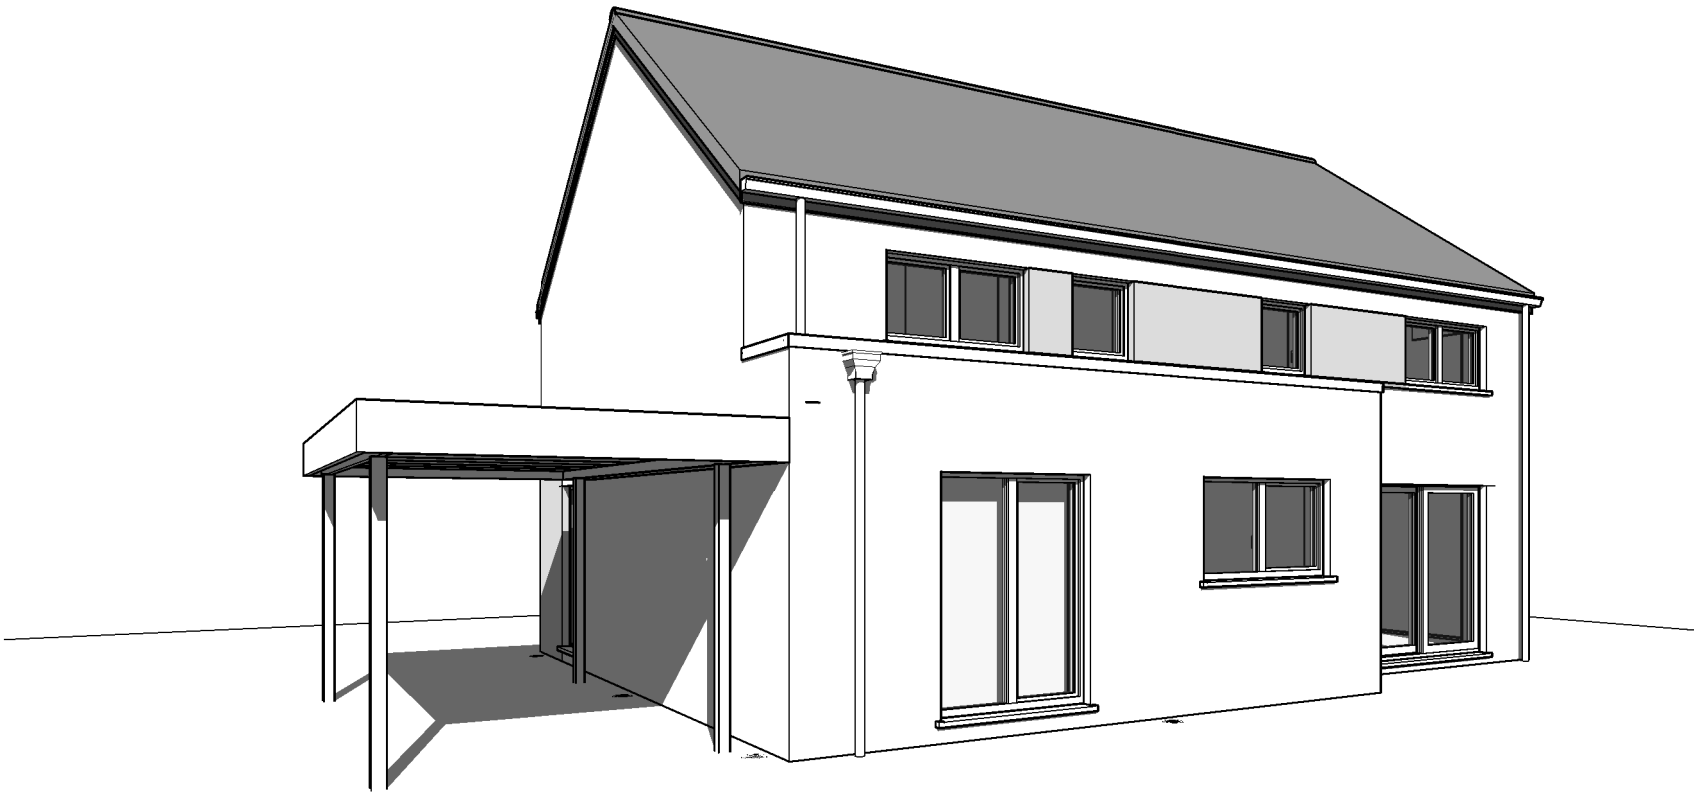


Arrière gauche





220231-FORIEZLIP.01-		
Date :	05/12/2022	Echelle :

Le présent projet reste la propriété de la S.A. THOMAS & PIRON. Il est protégé par la législation en matière de création et ne peut en aucun cas faire l'objet d'une copie même partielle sans l'autorisation de l'auteur.

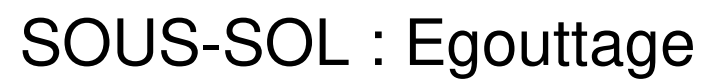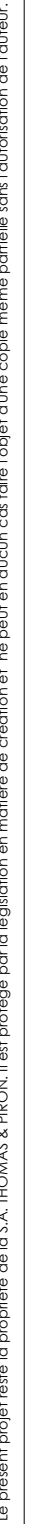


3 : 420mm x 297mm

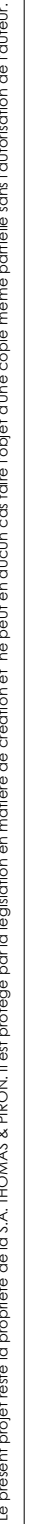

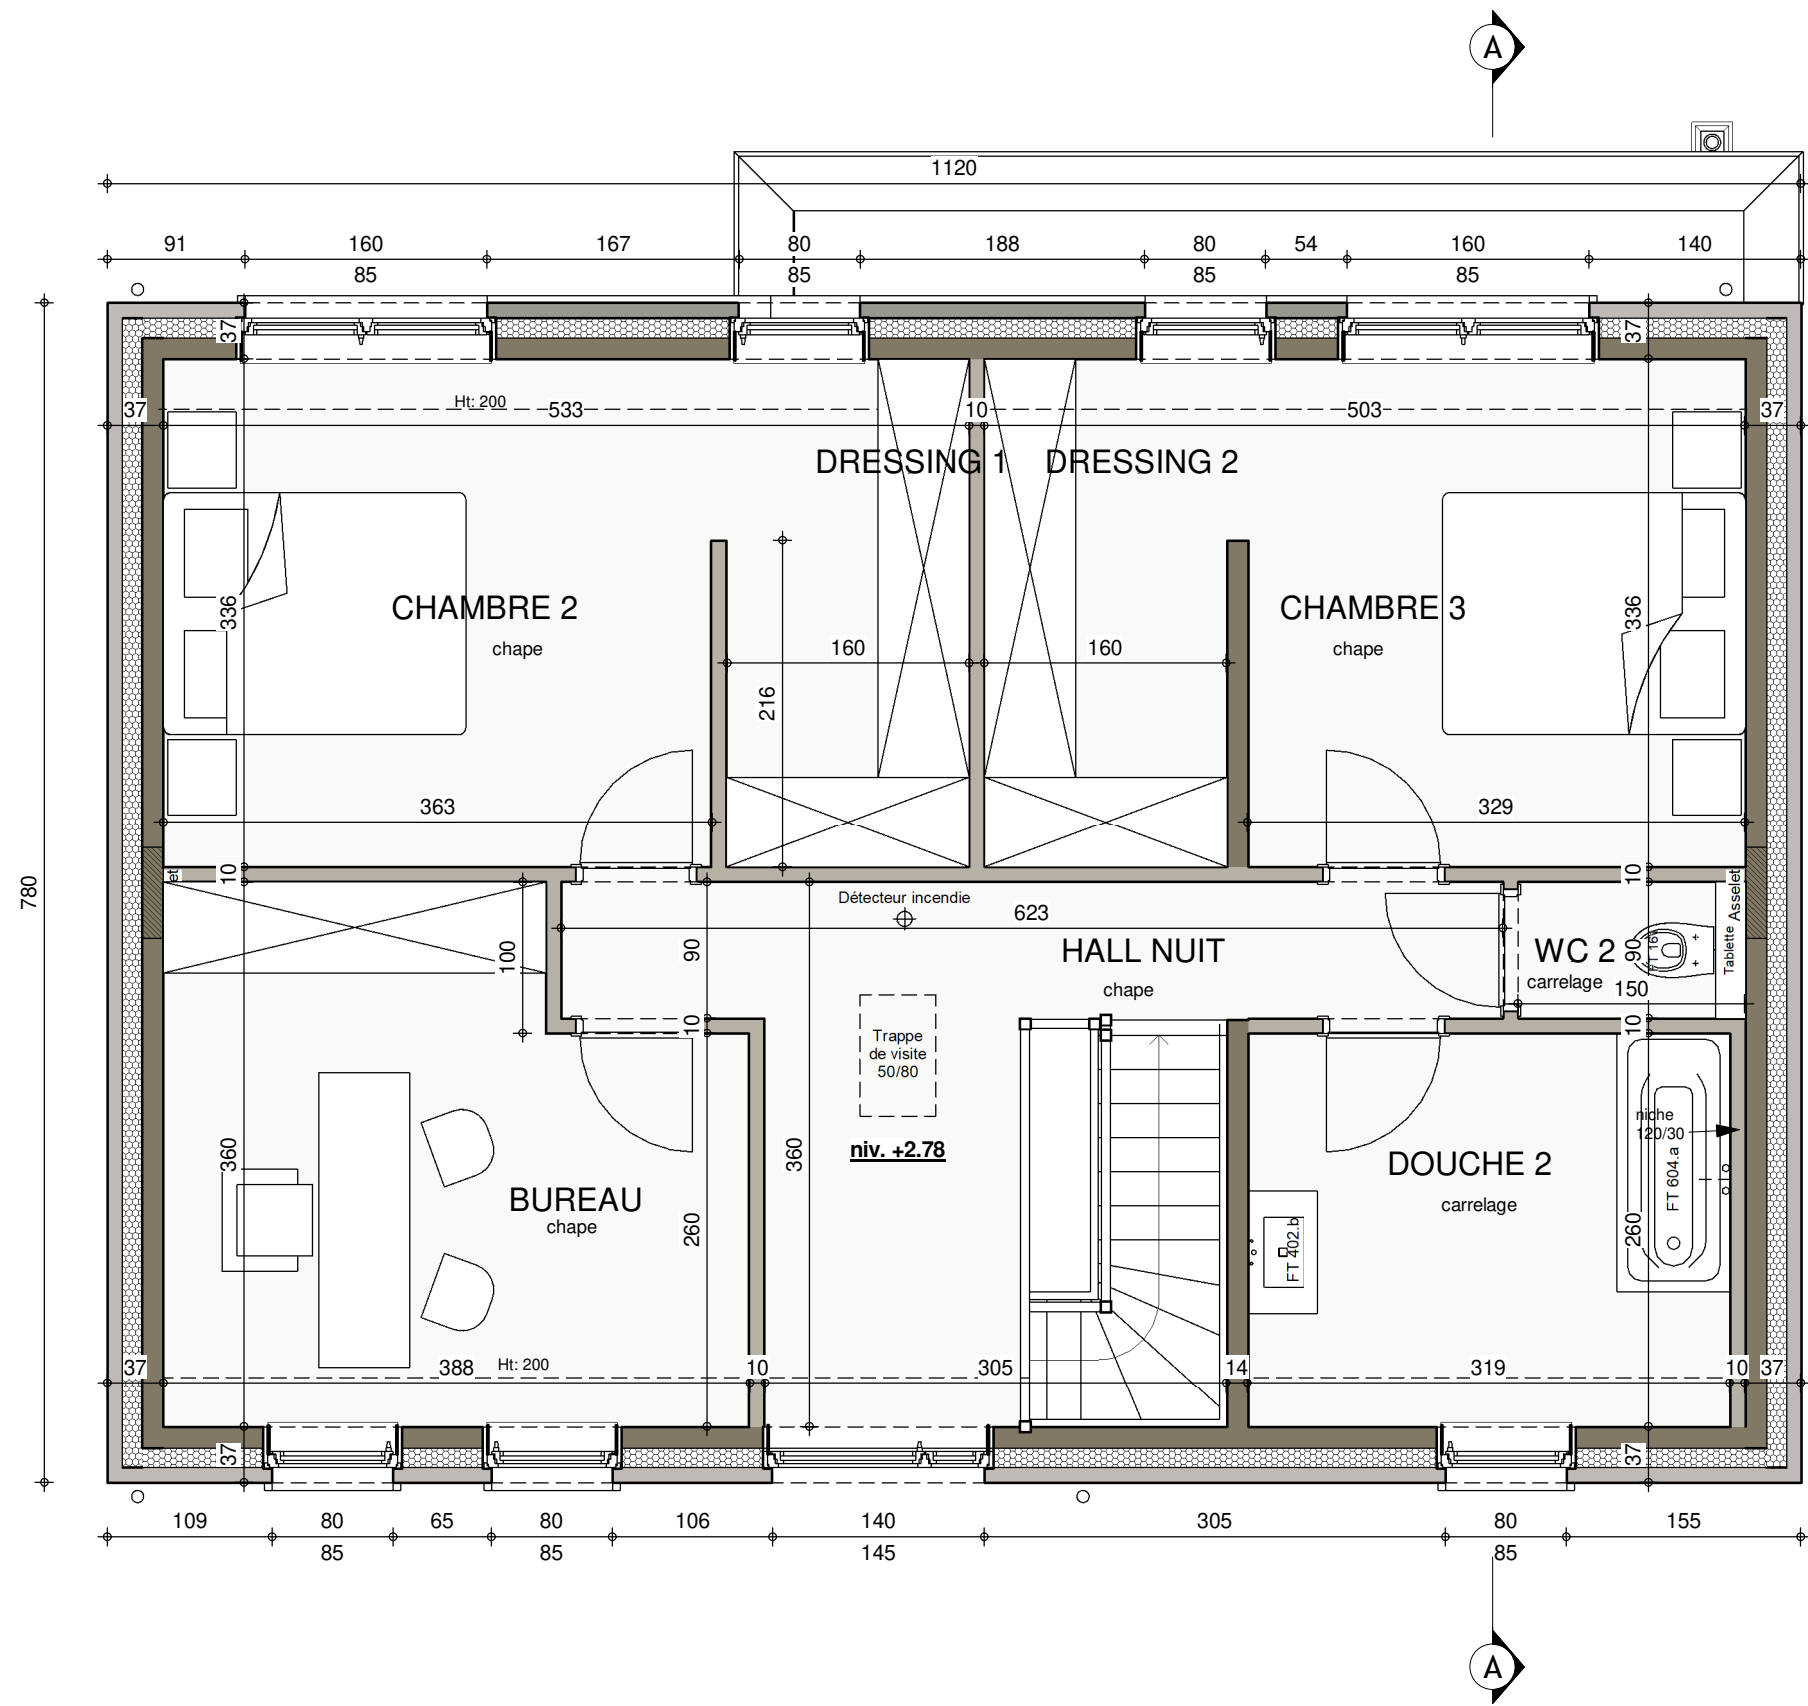

ETAGE


220231-FORIEZLIP.01-		
Date :	05/12/2022	Echelle :

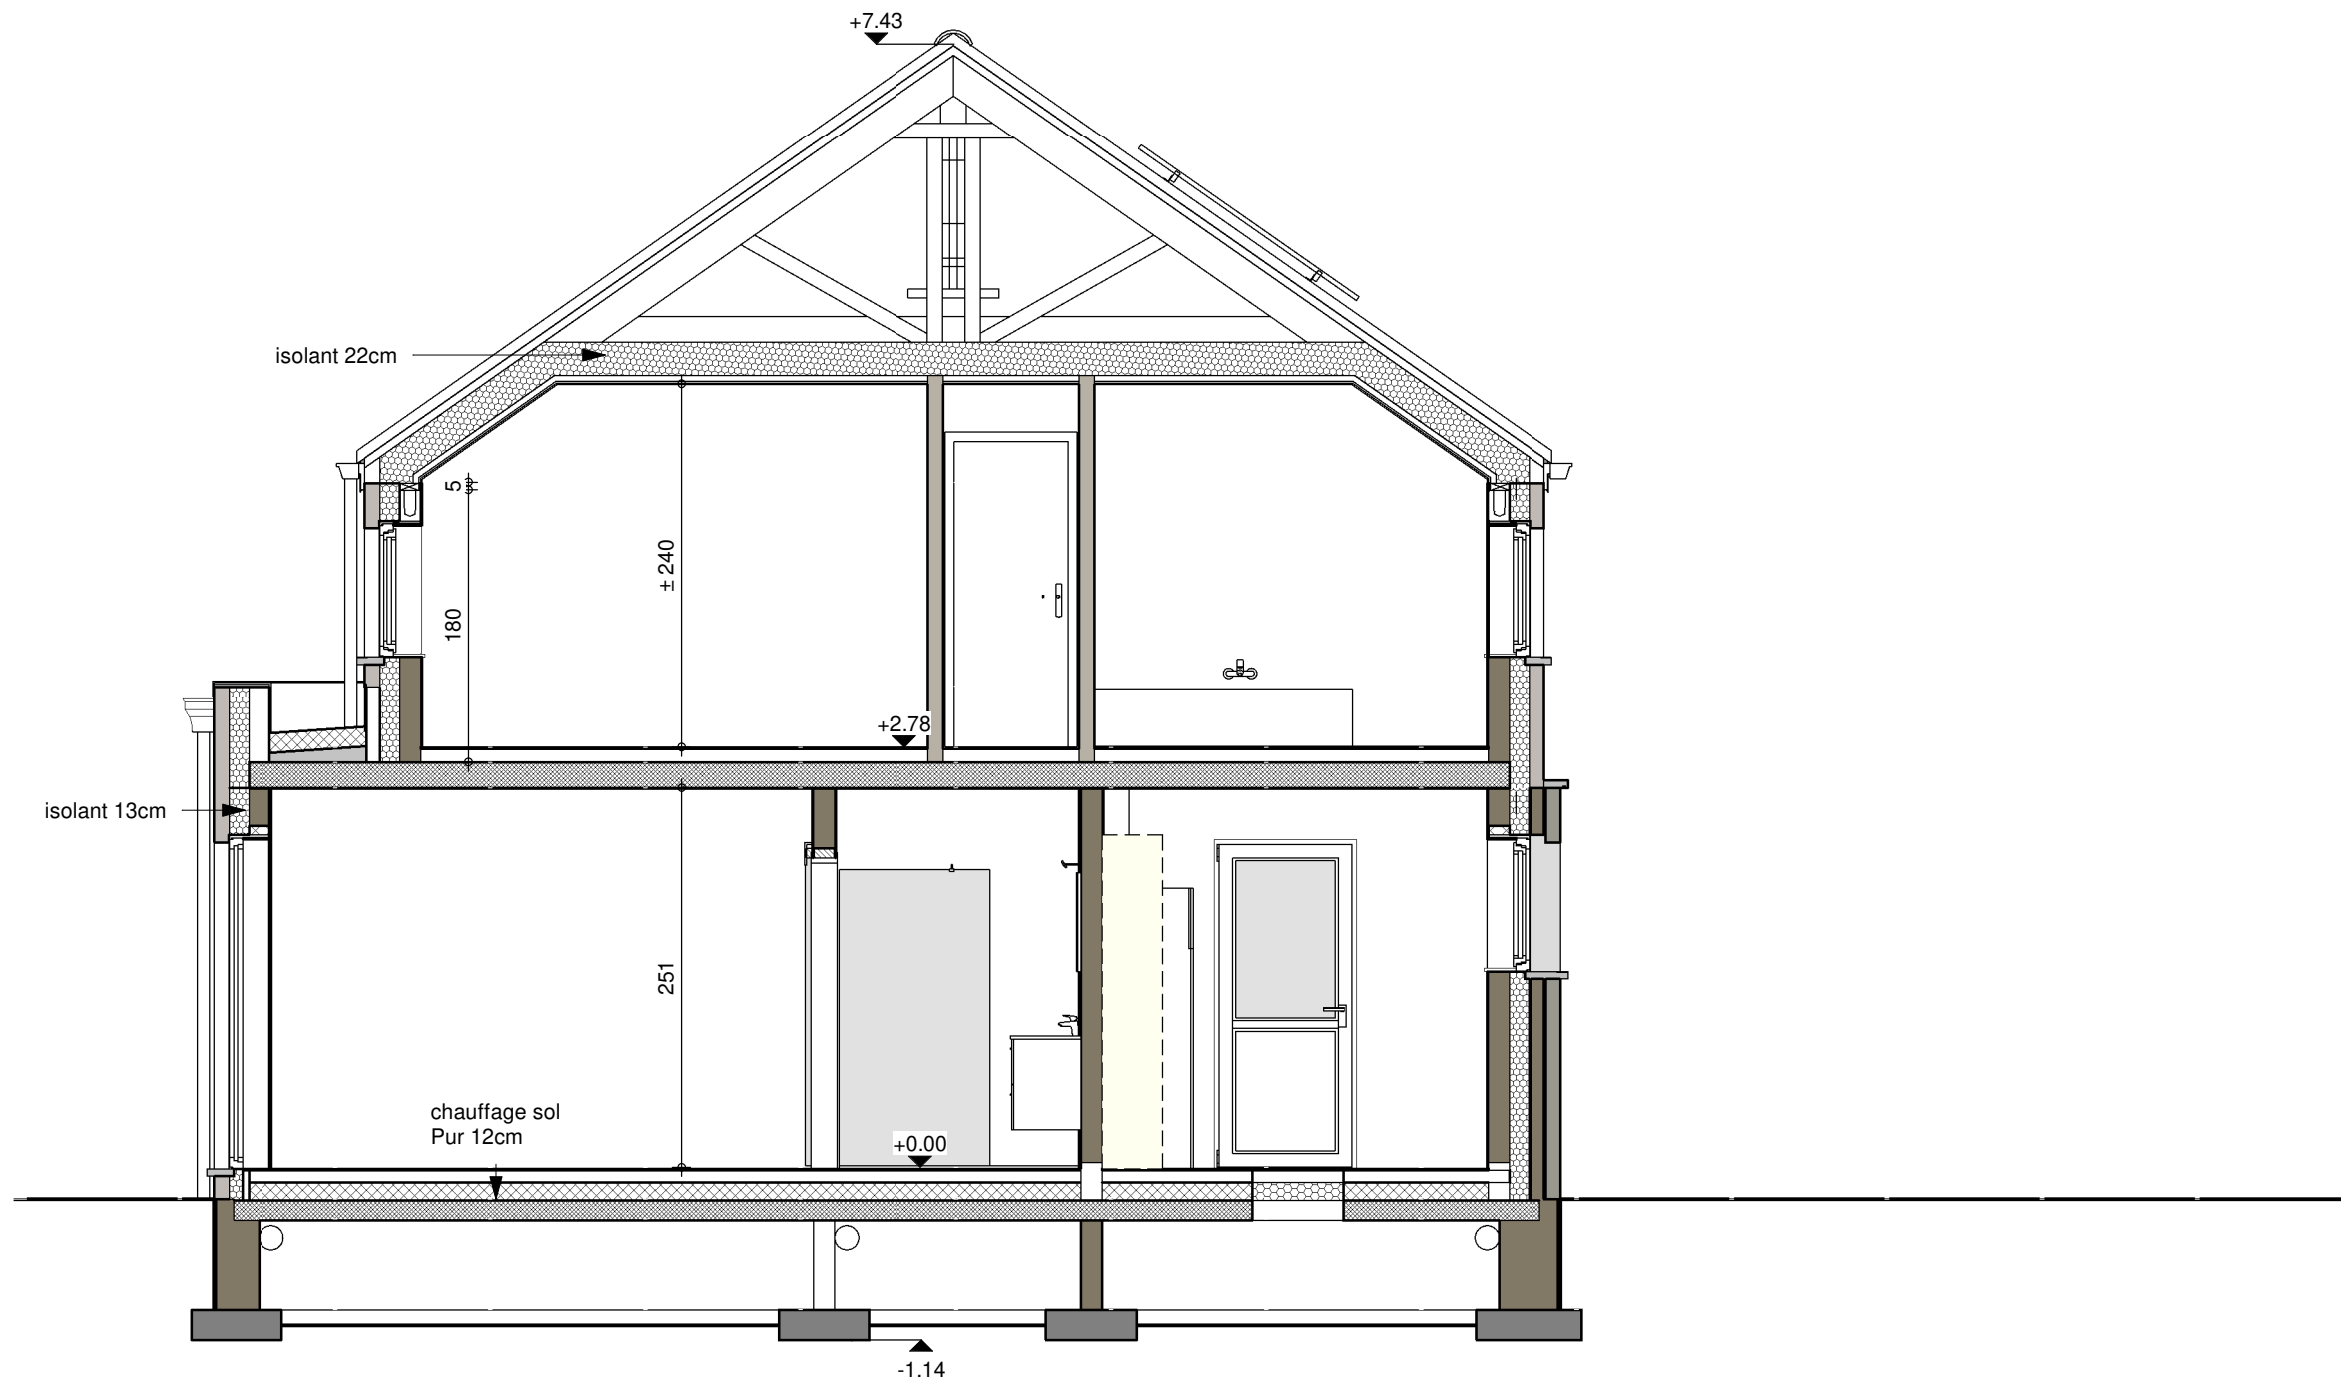


COUPE AA



220231-FORIEZLIP.01-		
Date :	05/12/2022	Echelle :

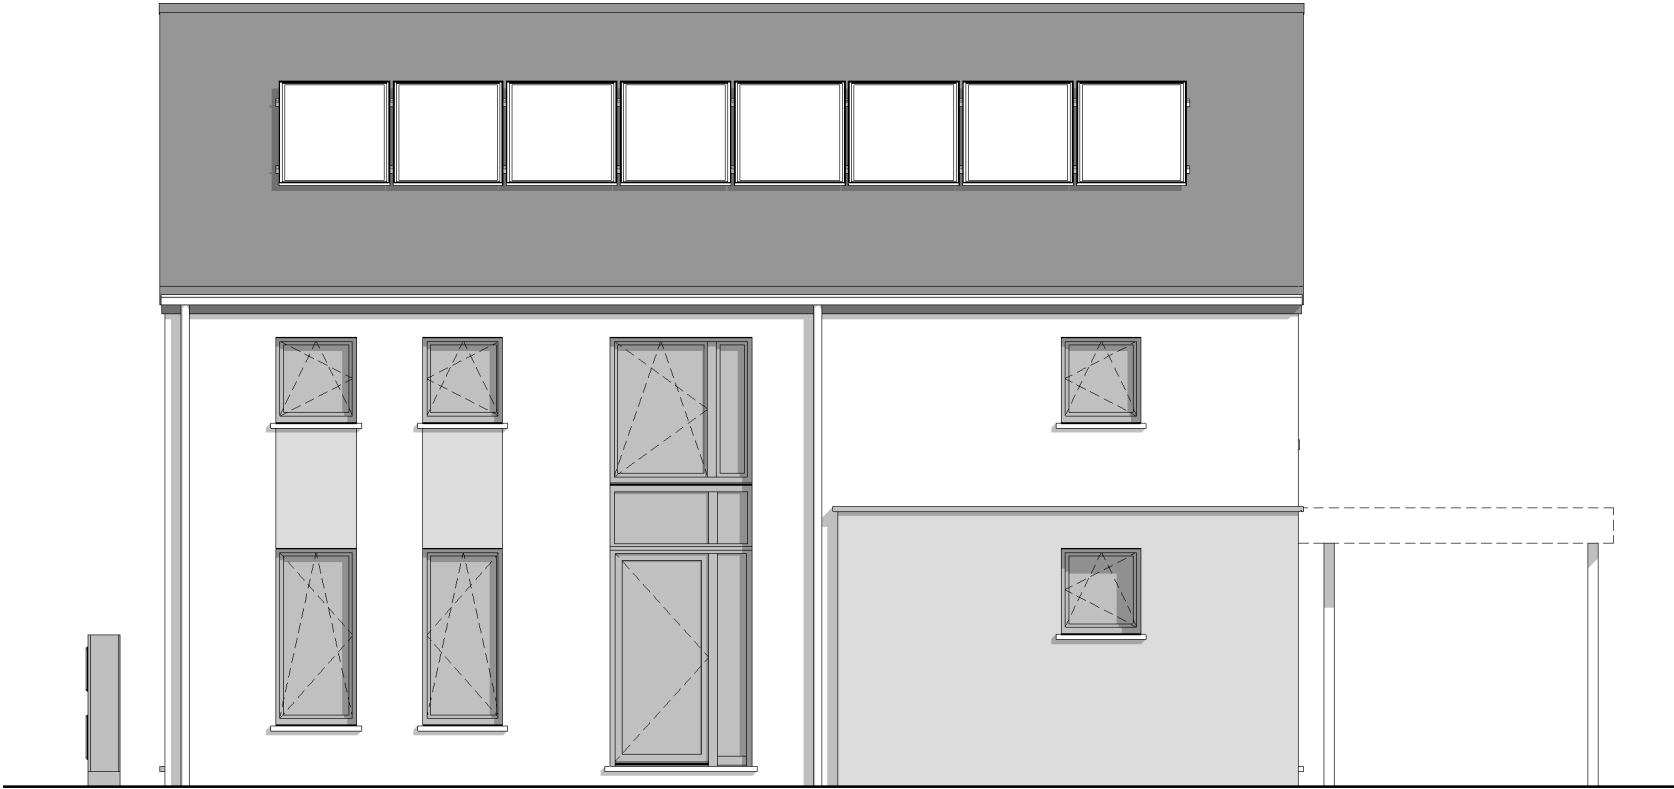


FACADE AVANT

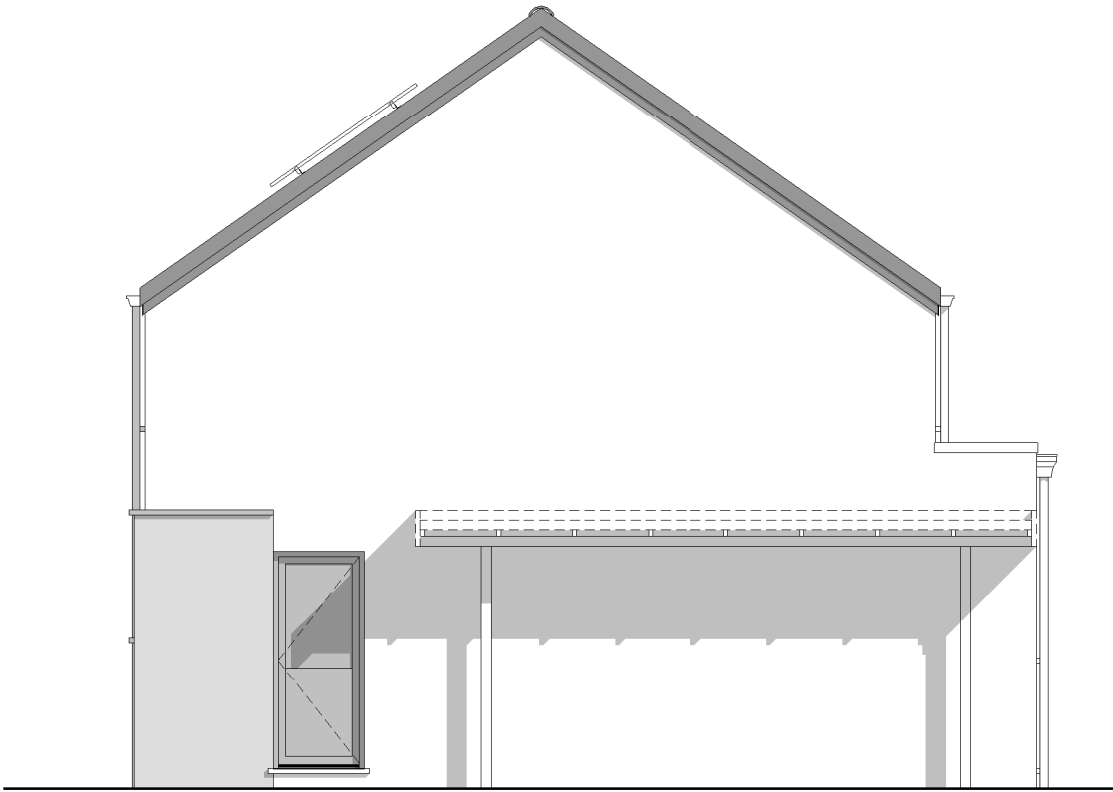


PIGNON DROIT



220231-FORIEZLIP.01-			
Date :	05/12/2022	Echelle :	1/75

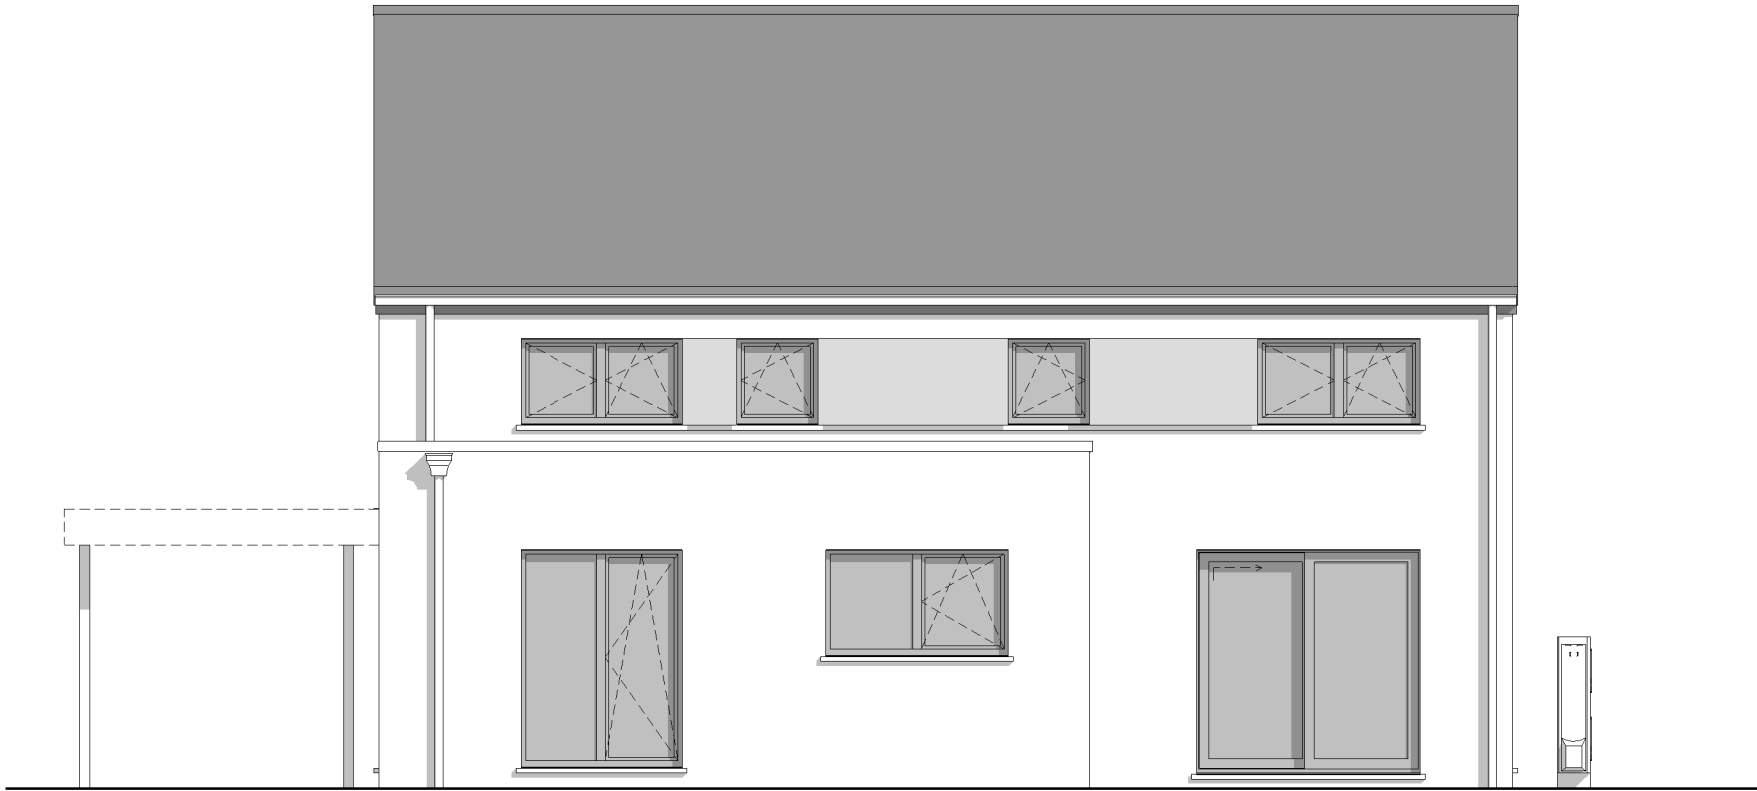

FACADE ARRIERE

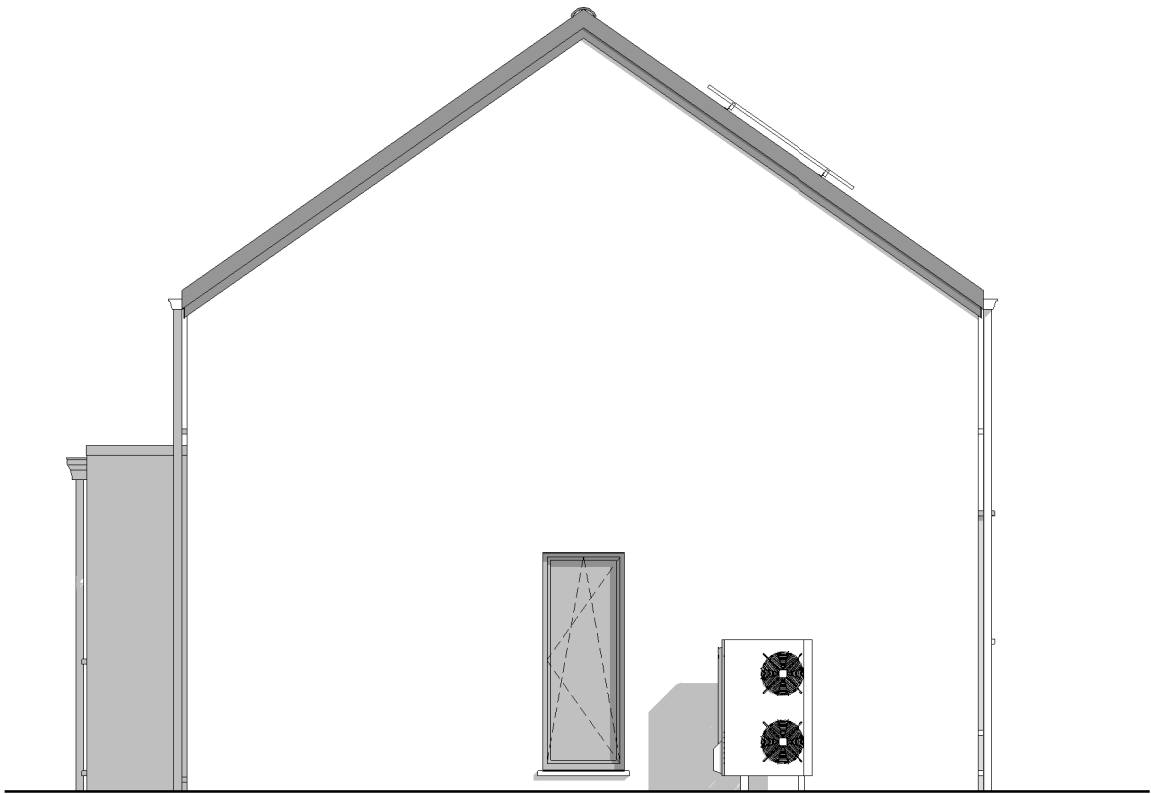

PIGNON GAUCHE



220231-FORIEZLIP.01-		
Date :	05/12/2022	Echelle : 175