



AP AYW nº01 220512/VLOG/GOQU

Date :	29/08/2023	Echelle :	1/75
--------	------------	-----------	------

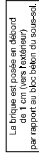





Le présent projet reste la propriété de la S.A. THOMAS & PIRON. Il est protégé par la législation en matière de création et ne peut en aucun cas faire l'objet d'une copie même partielle sans l'autorisation de l'auteur.

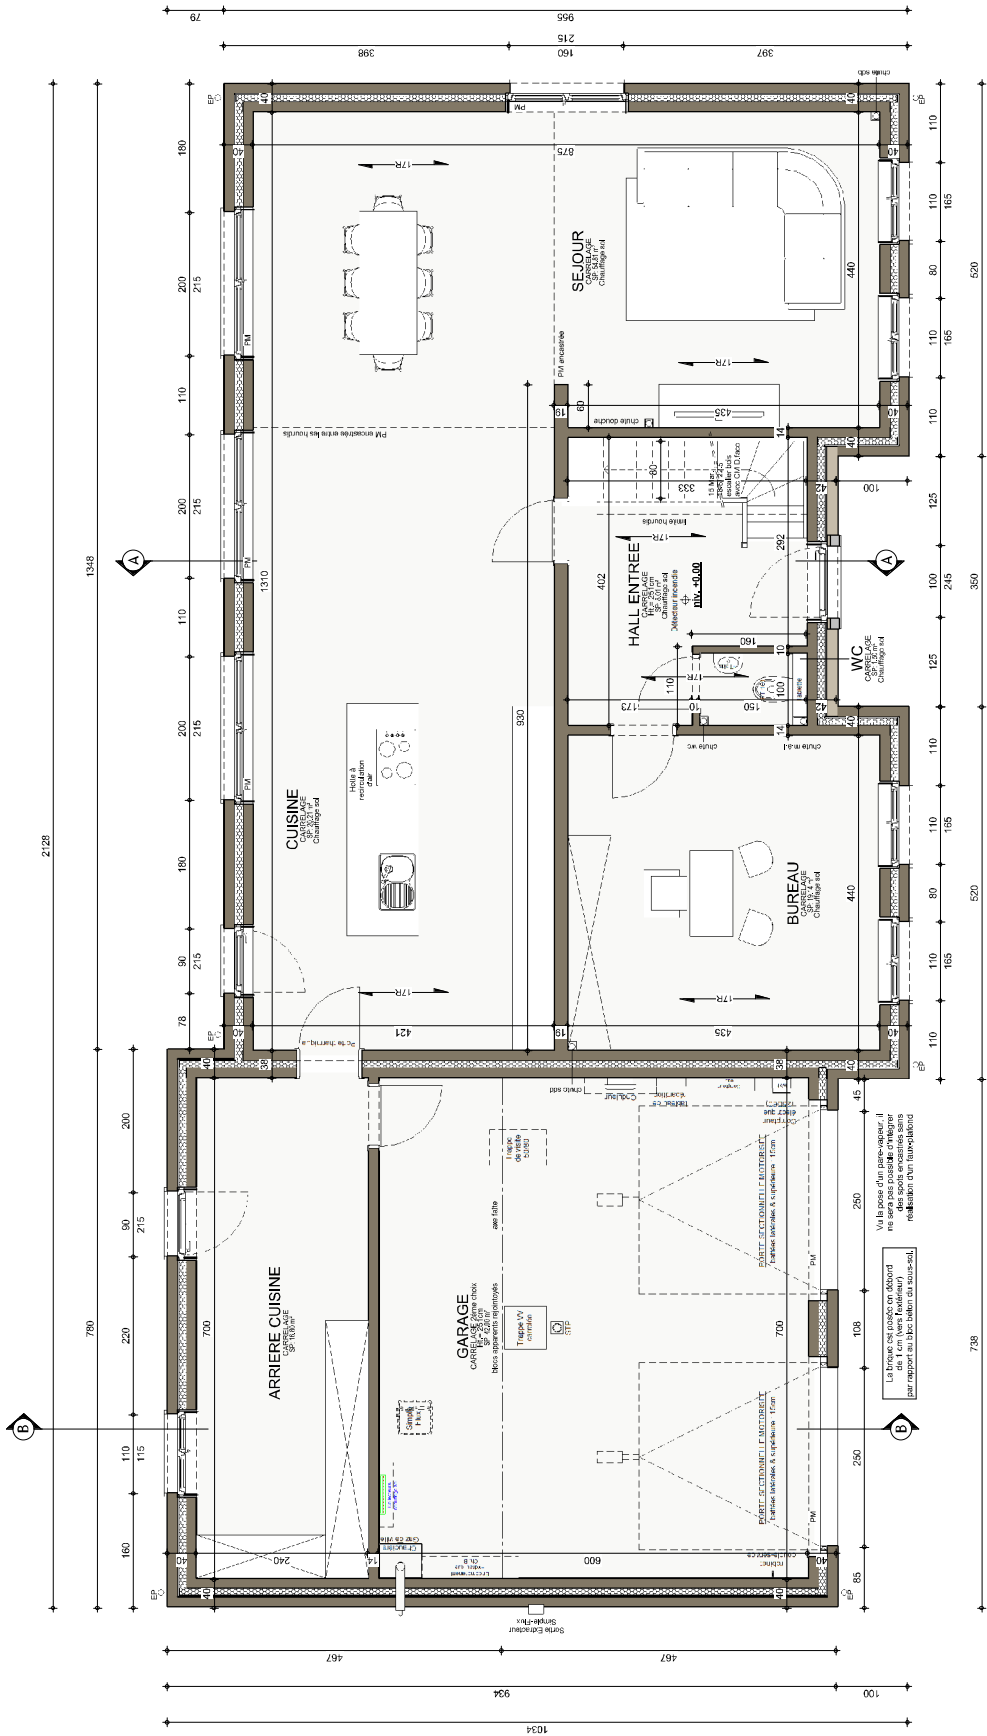



AVANT-PROJET de Mme FRAITURE Lisa

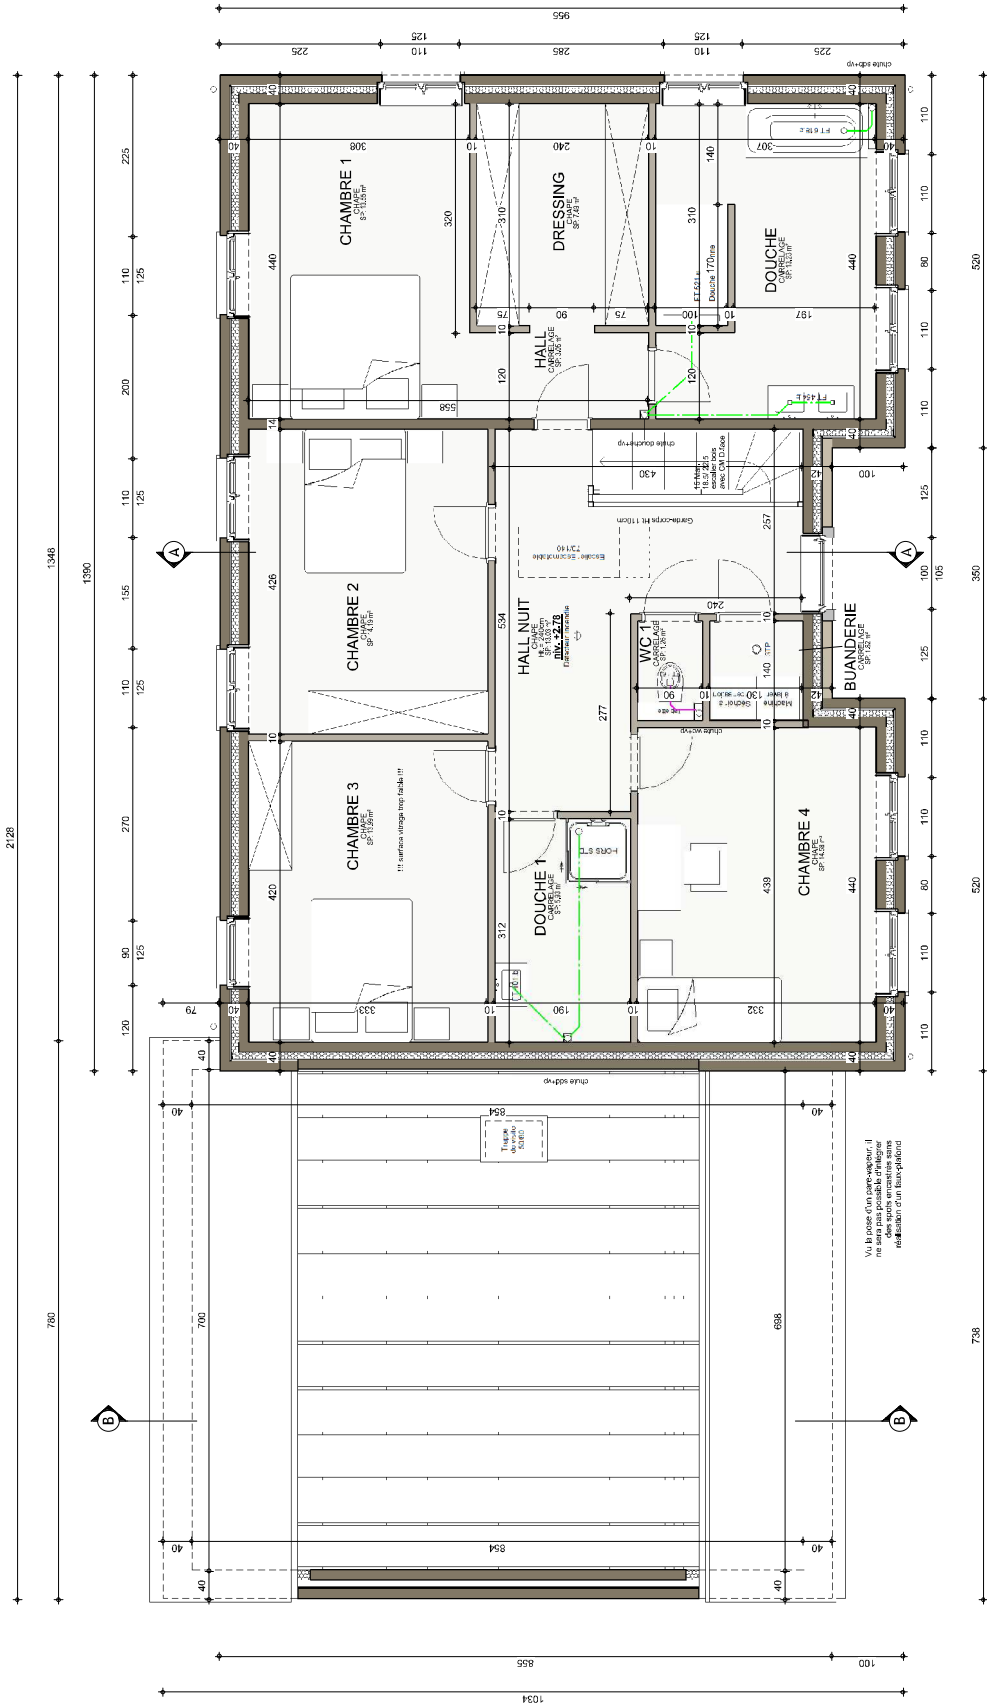

le présent projet reste la propriété de la S.A. THOMAS & PIRON. Il est protégé par la législation en matière de création et ne peut en aucun cas être réutilisé sans l'autorisation de l'auteur.

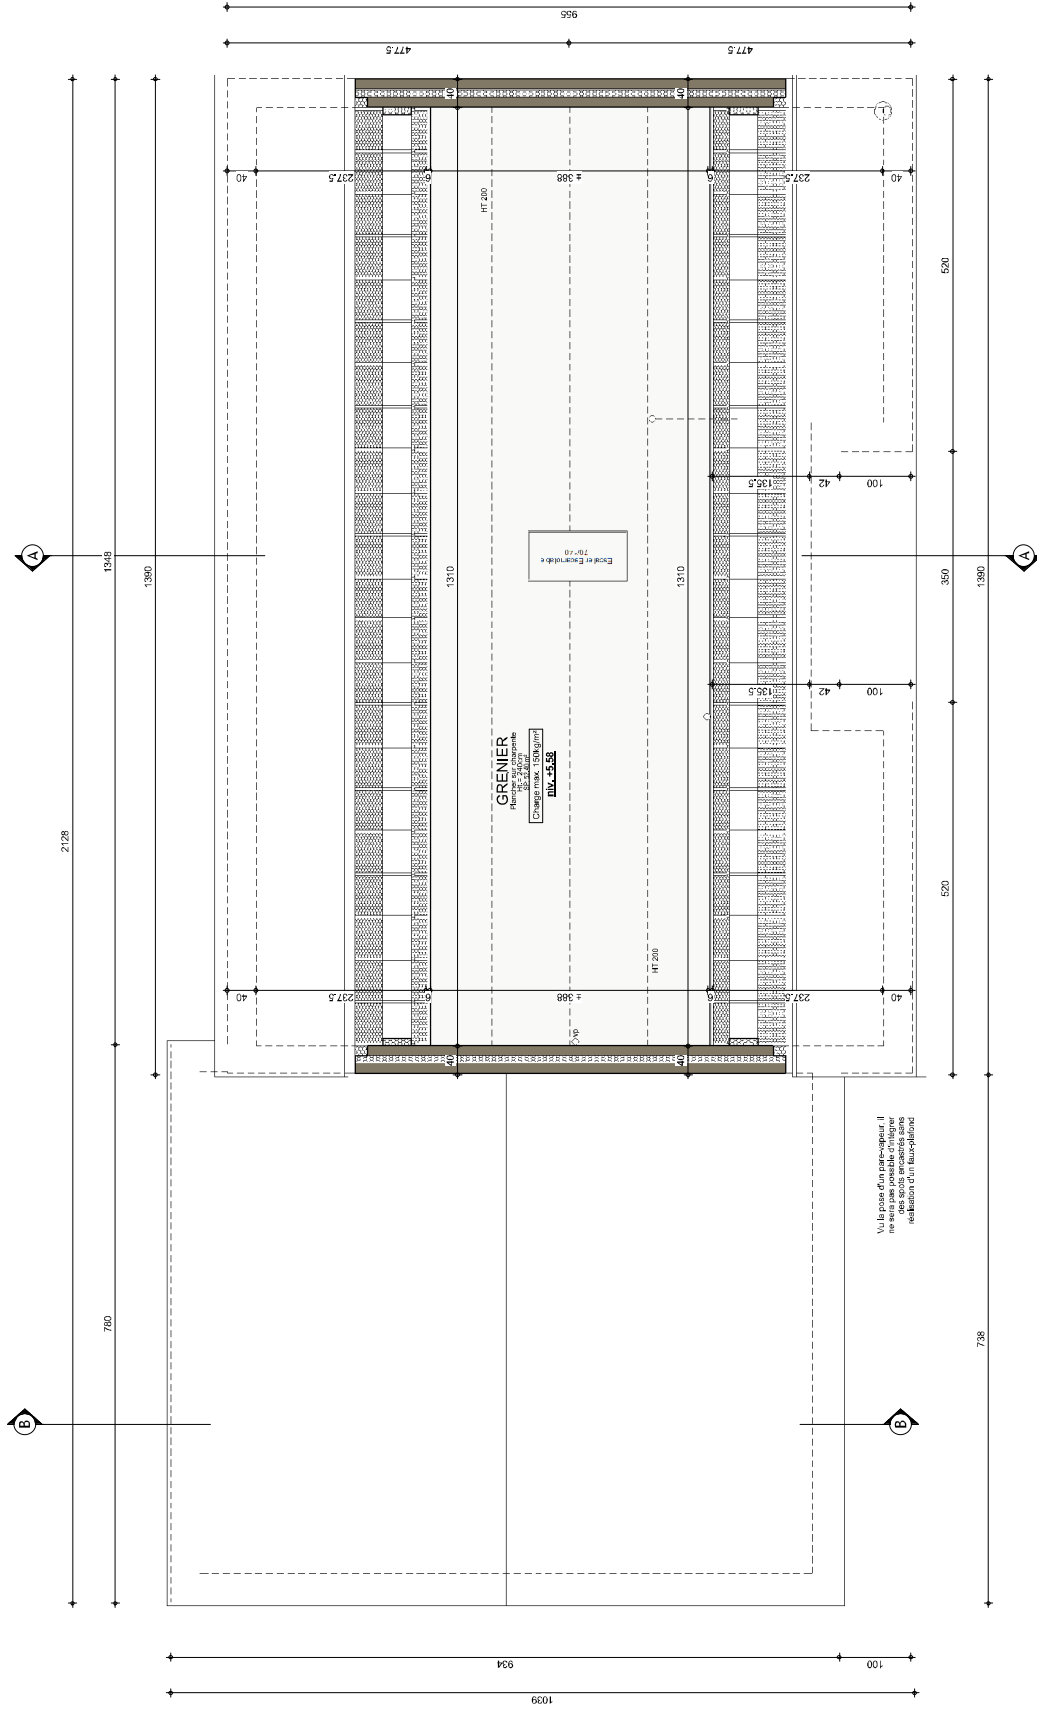

AVANT-PROJET de Mme FRAITURE Lisa

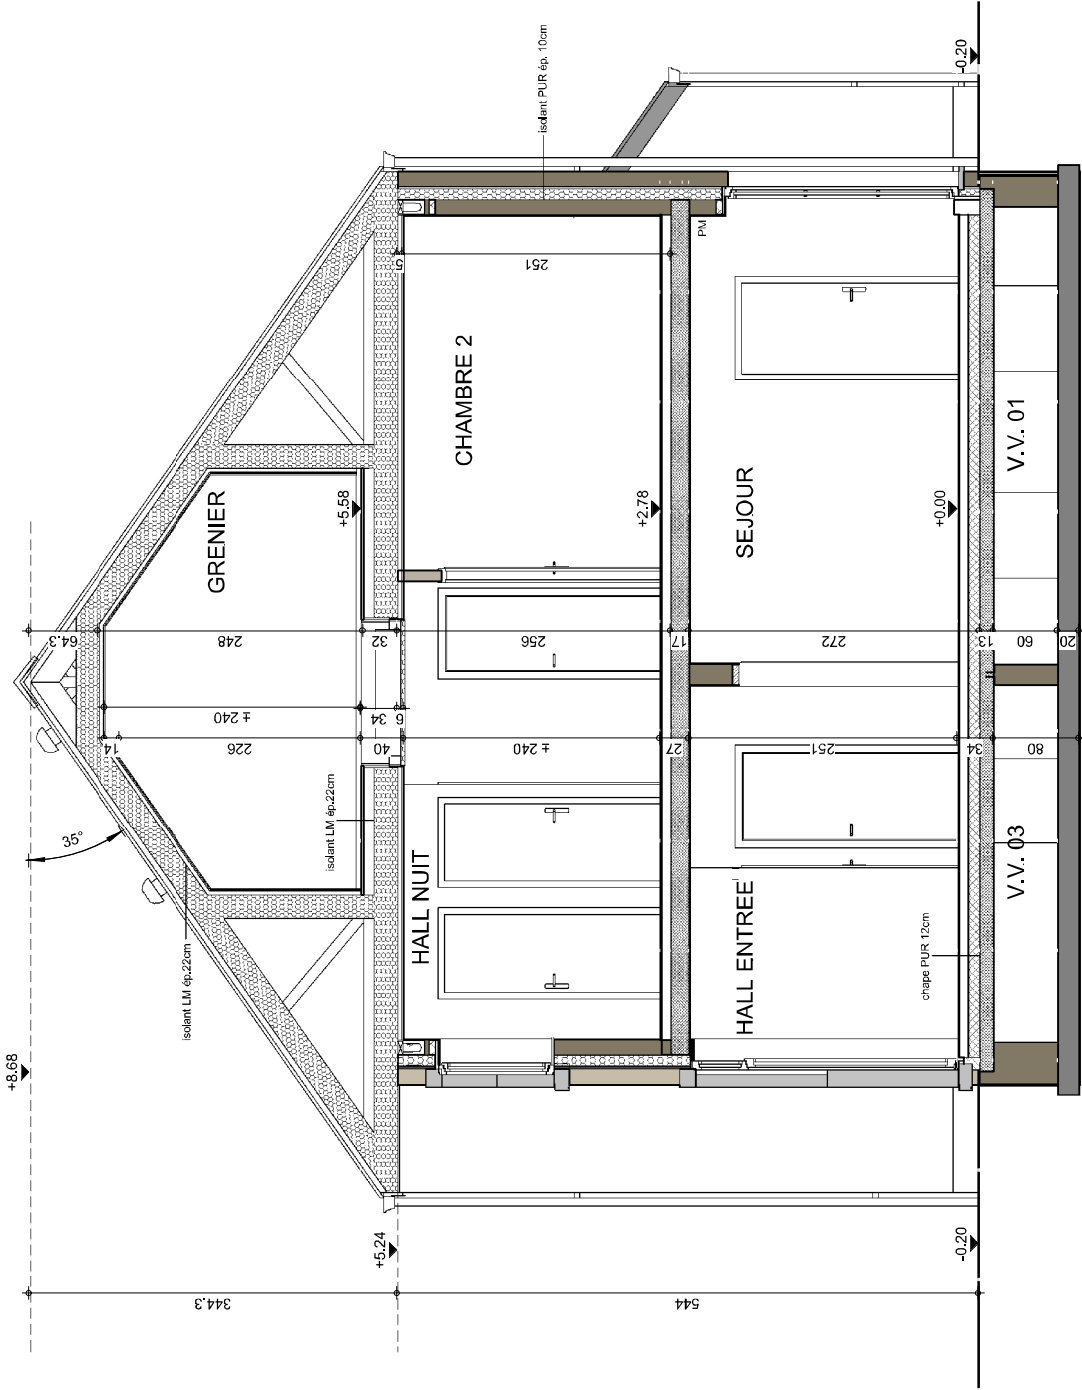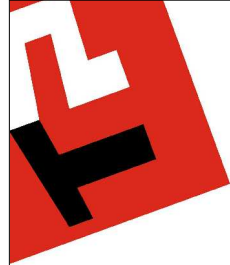



COUPE A-A



AF AVV n°01 220512/MLOG/GOQU	
Date : 29/08/2023	Echelle : 1/50


Le présent projet reste la propriété de la S.A. THOMAS & PIRON. Il est protégé par la législation en matière de création et ne peut en aucun cas faire l'objet d'une copie même partielle sans l'autorisation de l'auteur.

AVANT-PROJET de Mme FRAITURE Lisa

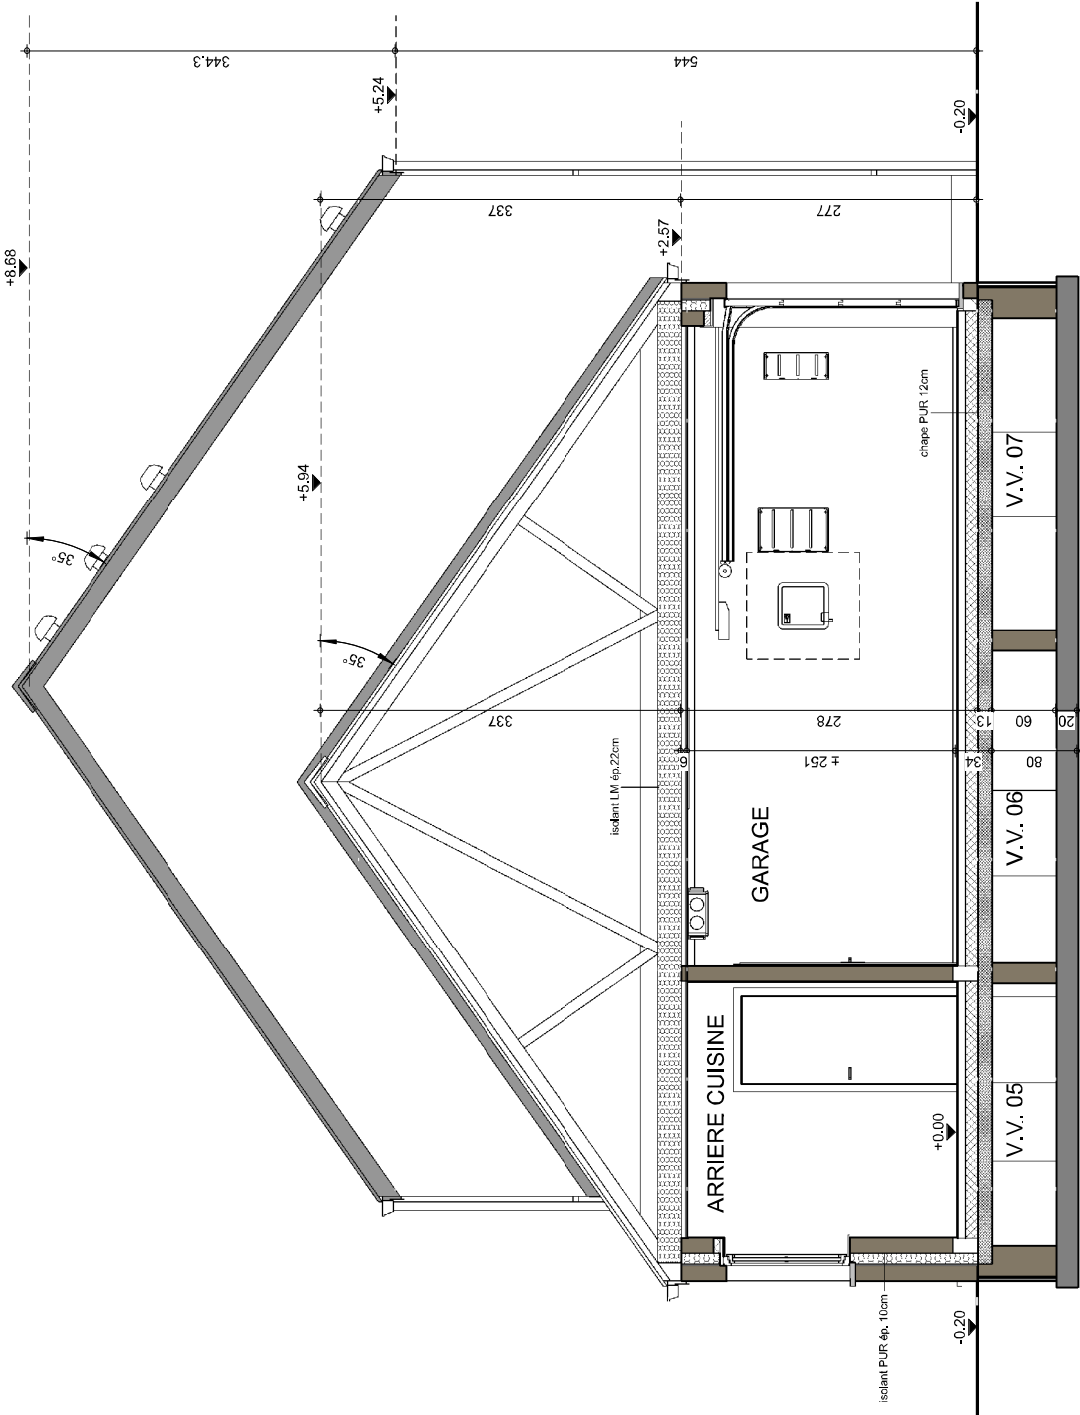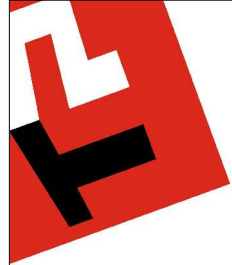

COUPE B-B


AF AVV n°01 220512/MLOG/GOQU	
Date : 29/08/2023	Echelle : 1/50

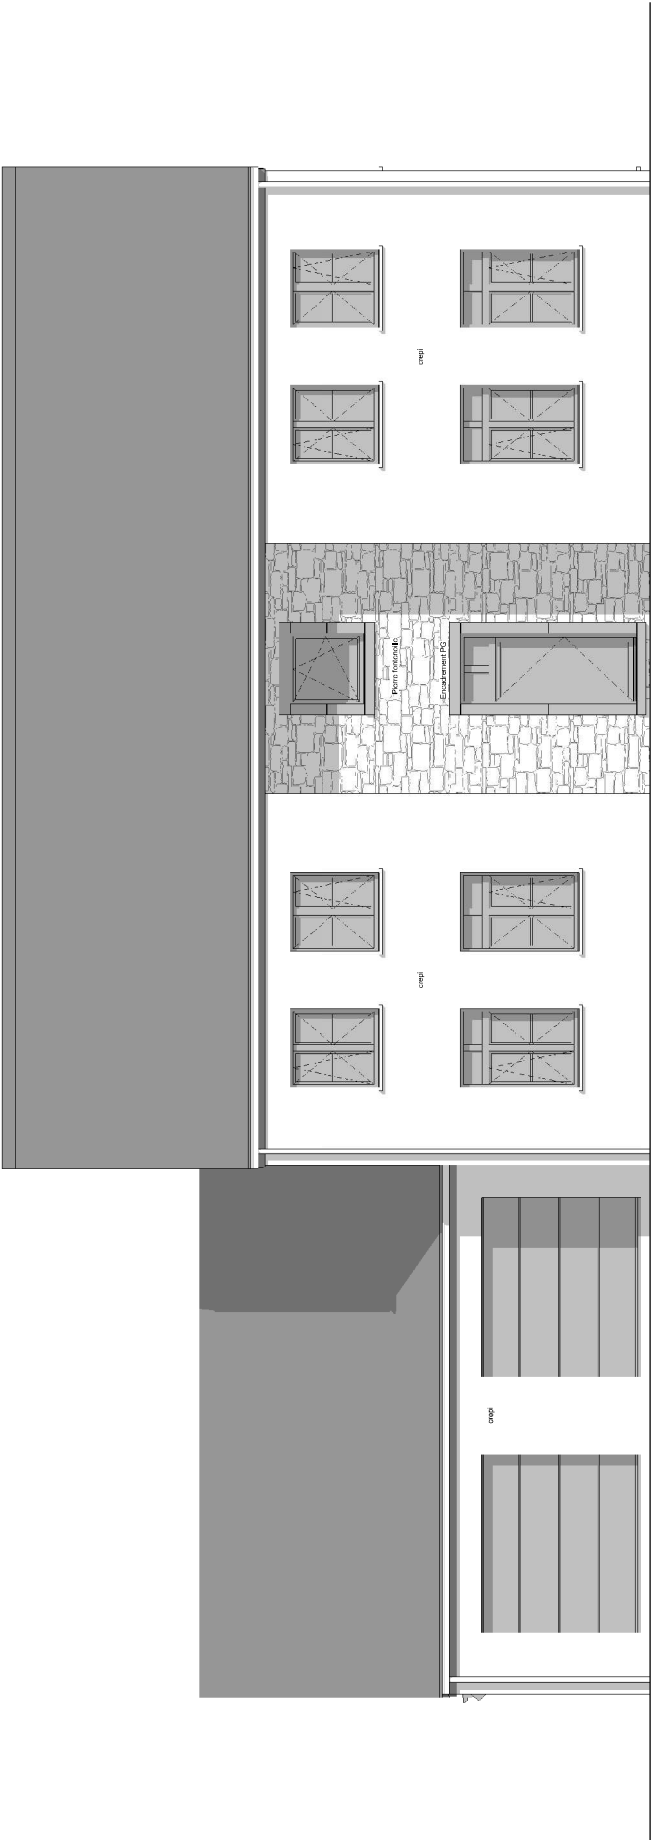

AVANT-PROJET de Mme FRAITURE Lisa




Le présent projet reste la propriété de la S.A. THOMAS & PIRON. Il est protégé par la législation en matière de création et ne peut en aucun cas faire l'objet d'une copie même partielle sans l'autorisation de l'auteur.

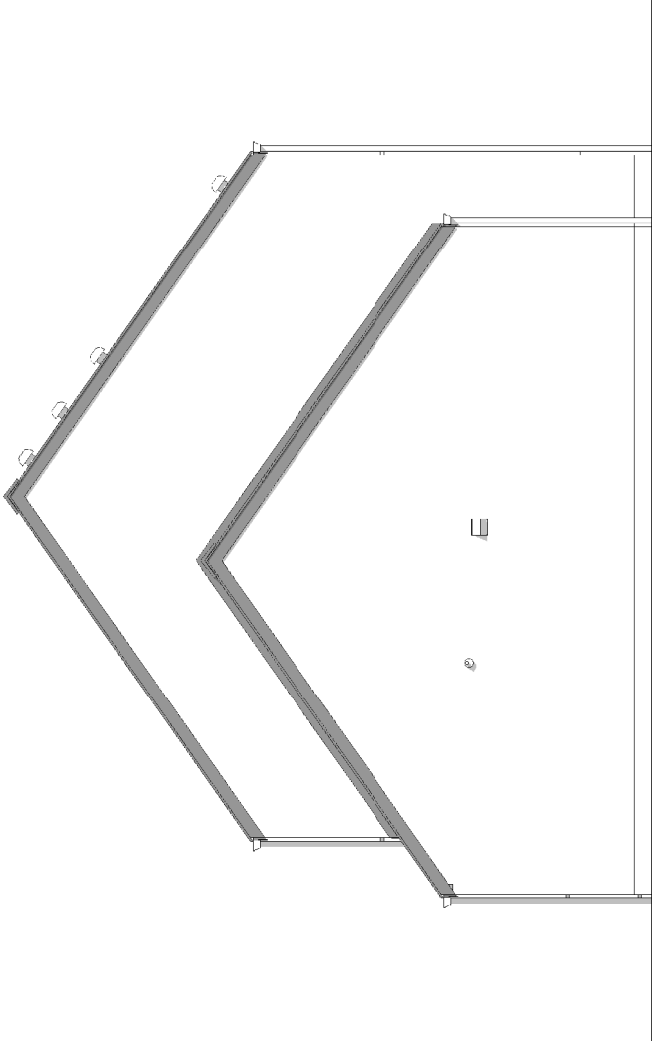

PIGNON DROIT

AP AVV n°01 220512/VLOG/GOQU		
Date :	29/08/2023	Echelle : 1/75

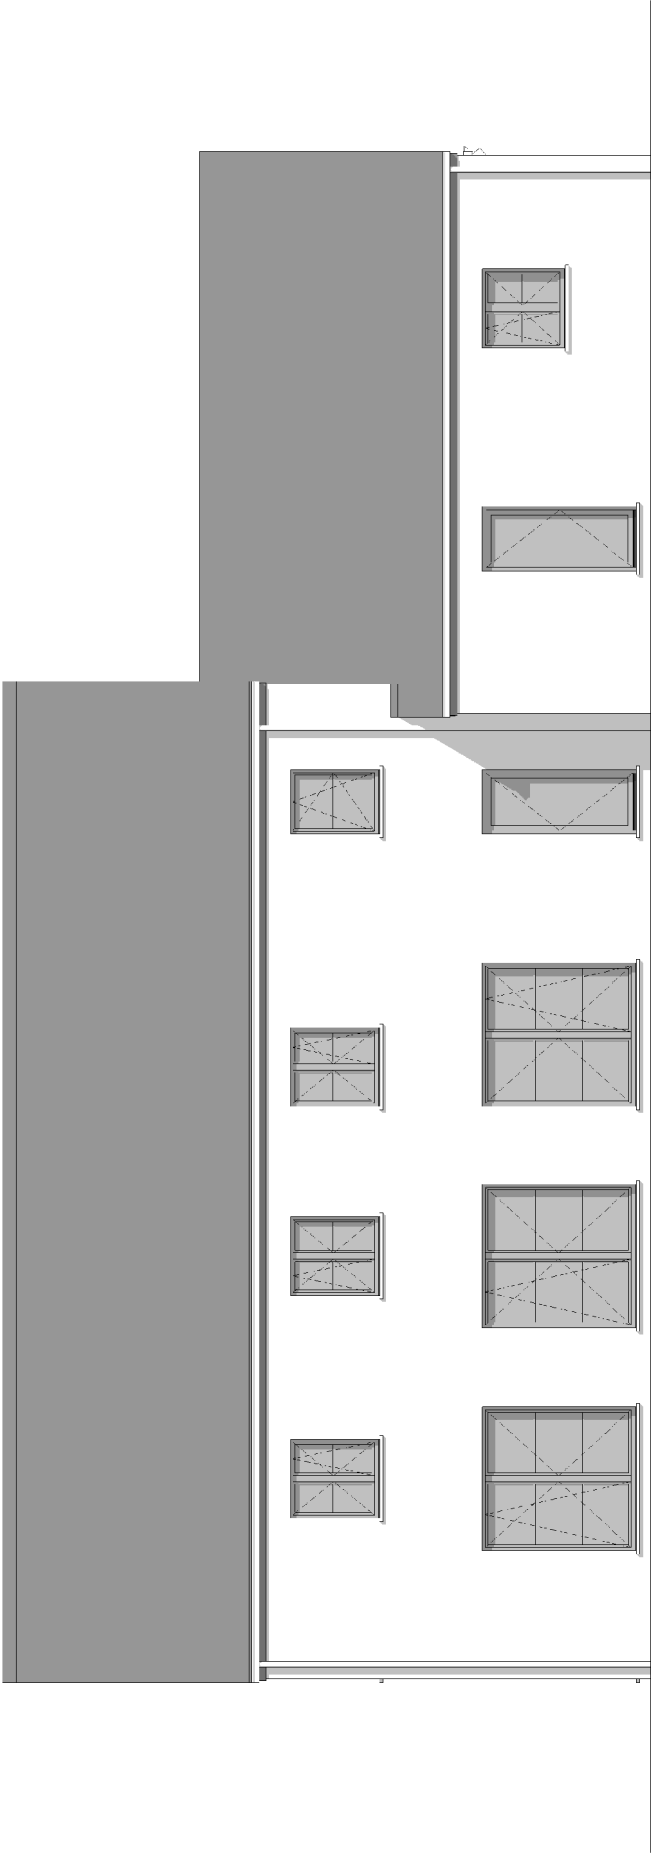


FACADE ARRIERE

AVANT-PROJET de Mme FRAITURE Lisa





Le présent projet reste la propriété de la S.A. THOMAS & PIRON. Il est protégé par la législation en matière de création et ne peut en aucun cas faire l'objet d'une copie même partielle sans l'autorisation de l'auteur.

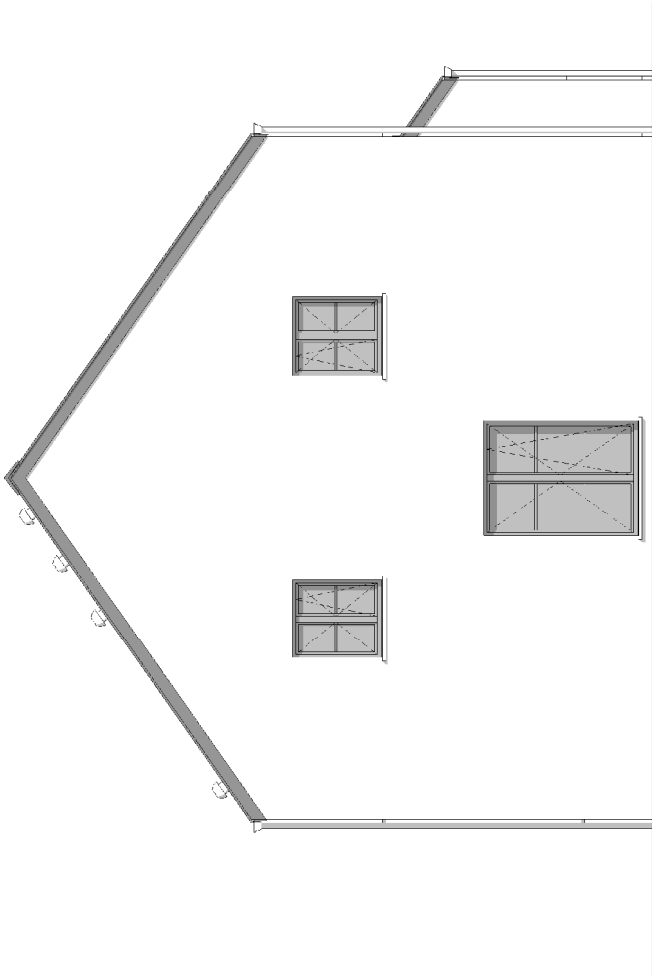

PIGNON GAUCHE

AP AVV n°01 220512/VLOG/GOQU		
Date :	29/08/2023	Echelle : 1/75

AVANT-PROJET de Mme FRAITURE Lisa

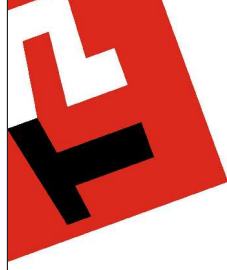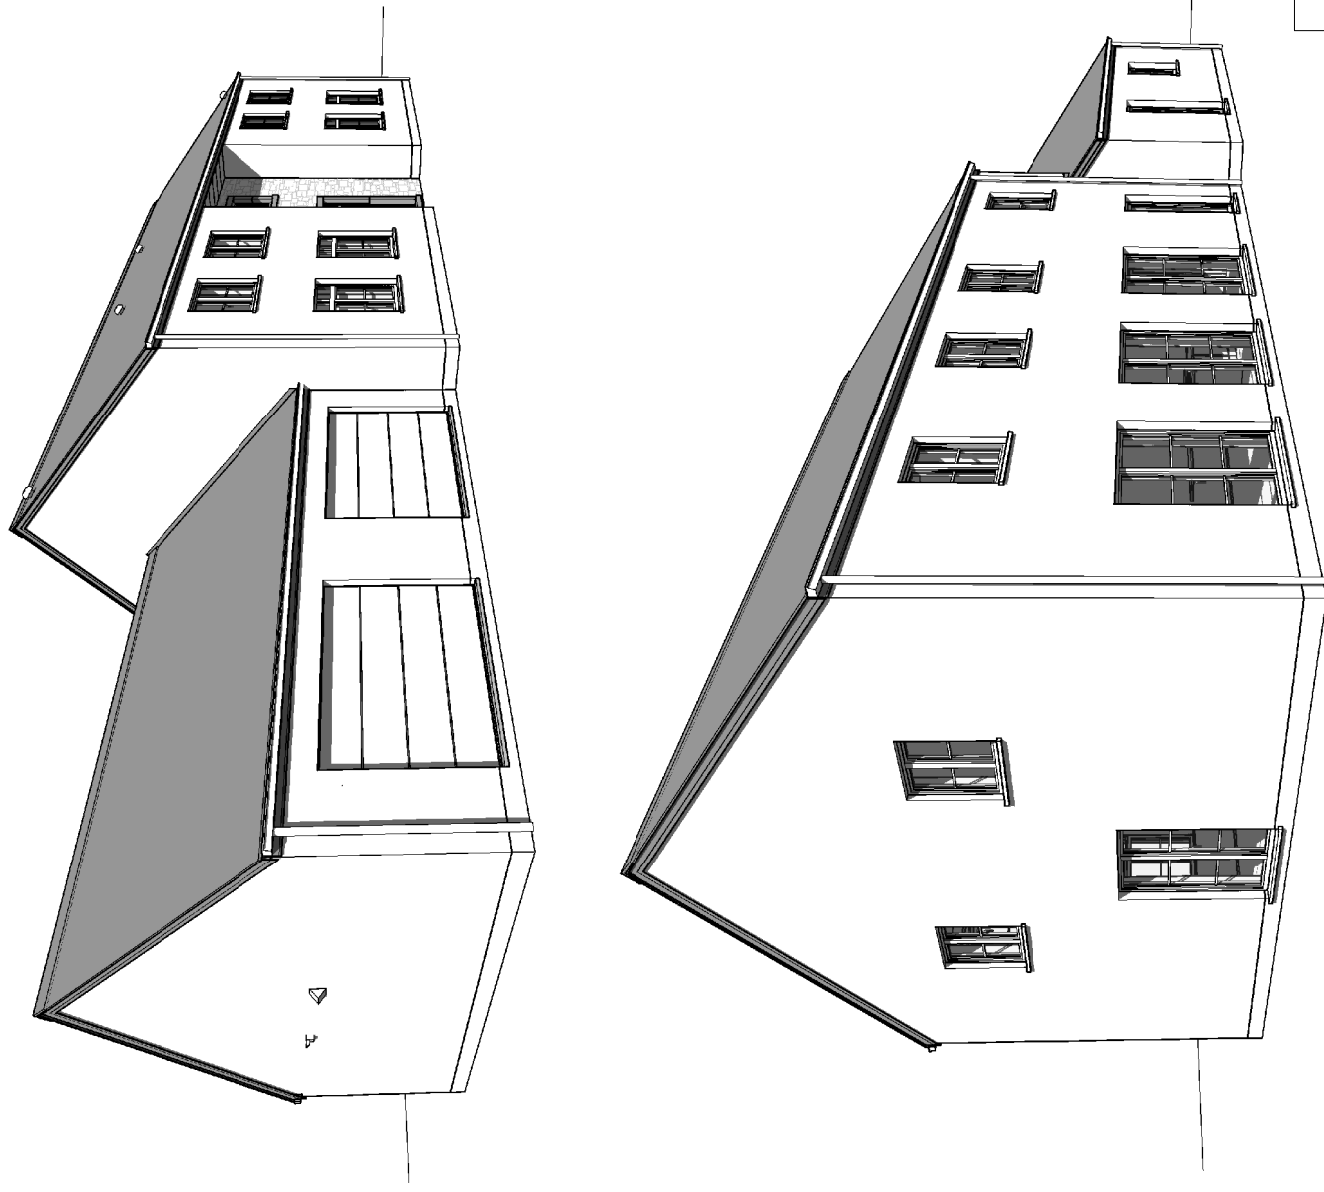

Le présent projet reste la propriété de la S.A. THOMAS & PIRON. Il est protégé par la législation en matière de création et ne peut en aucun cas faire l'objet d'une copie même partielle sans l'autorisation de l'auteur.

AF AVV n°01 220512/MLOG/GOQU		
Date :	29/08/2023	Echelle :