




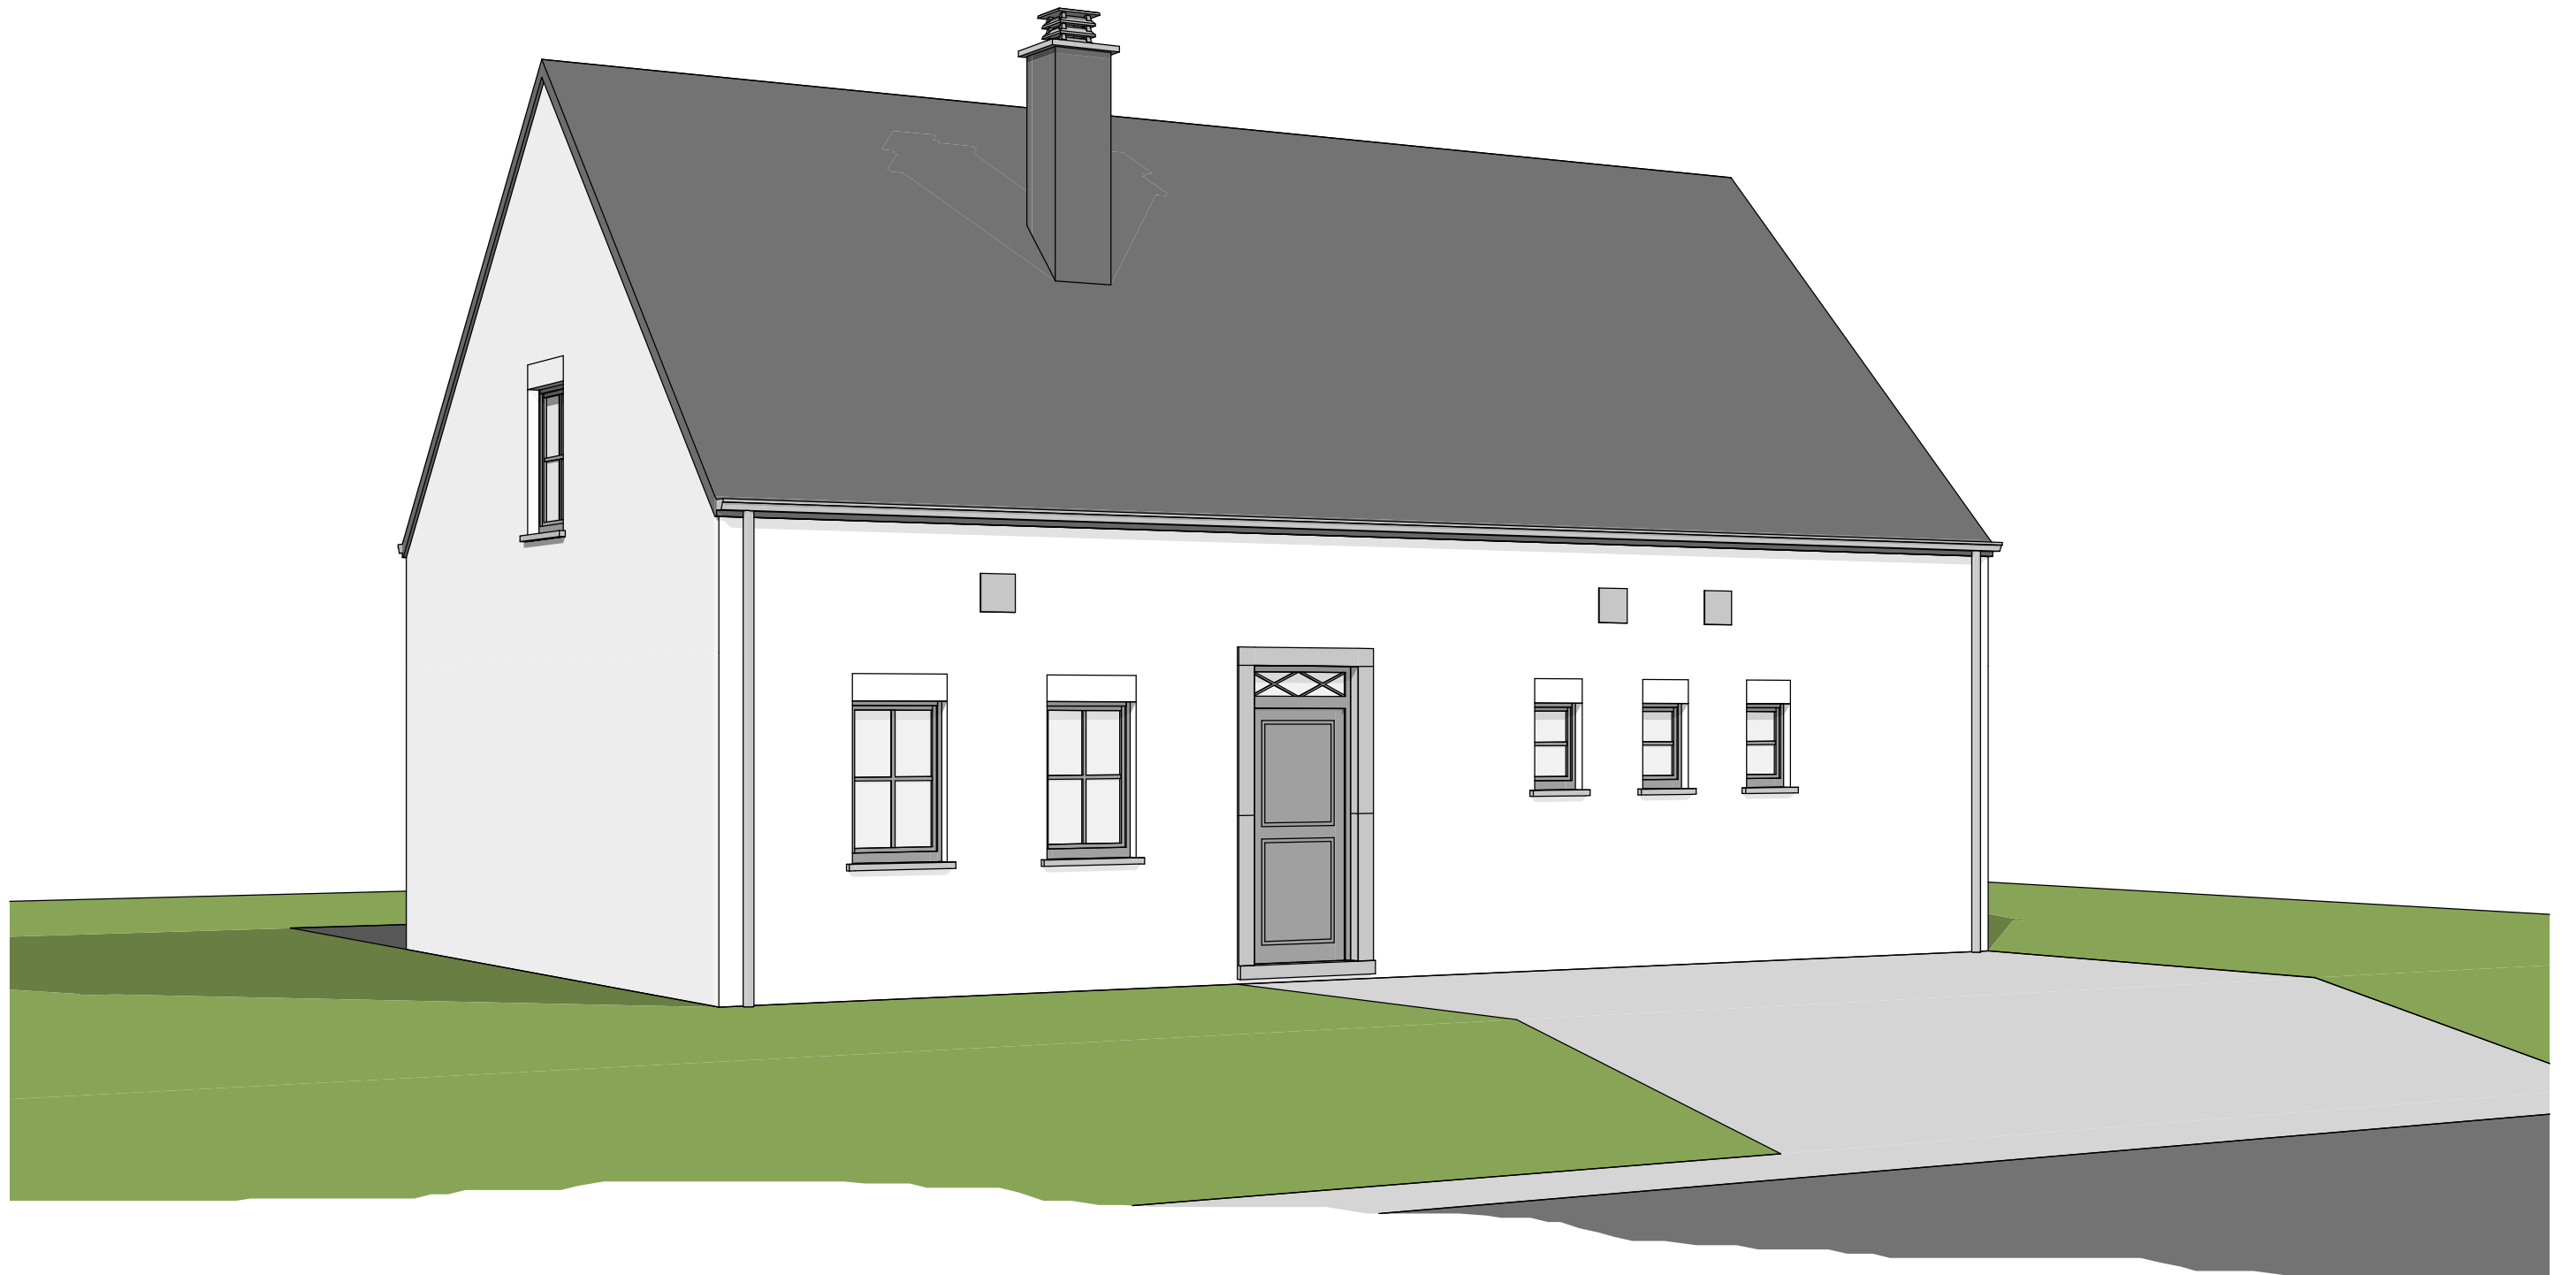
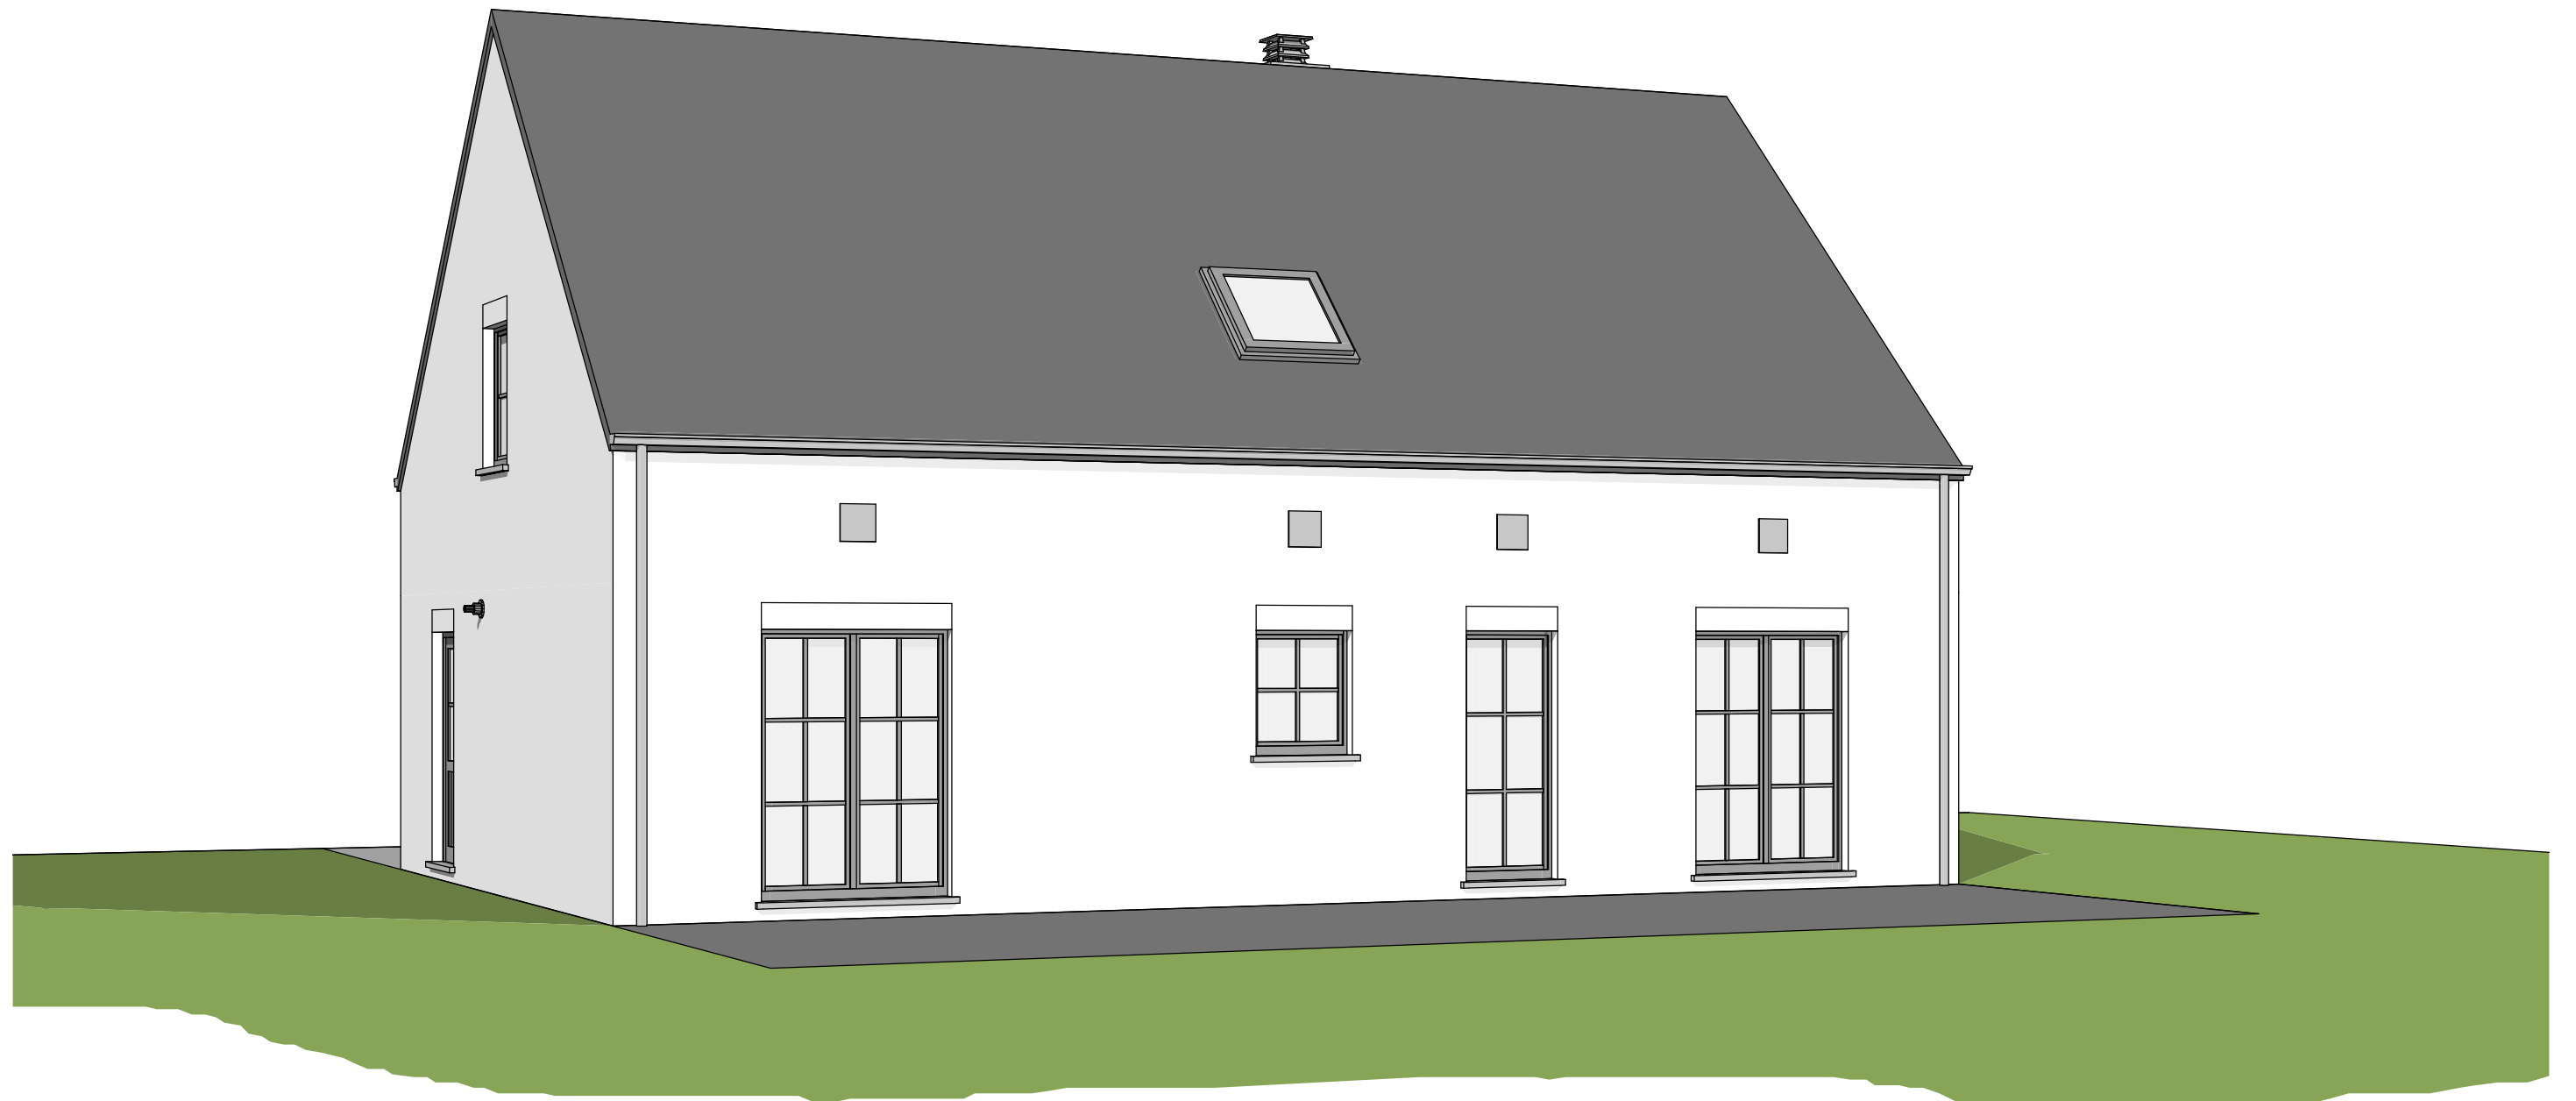


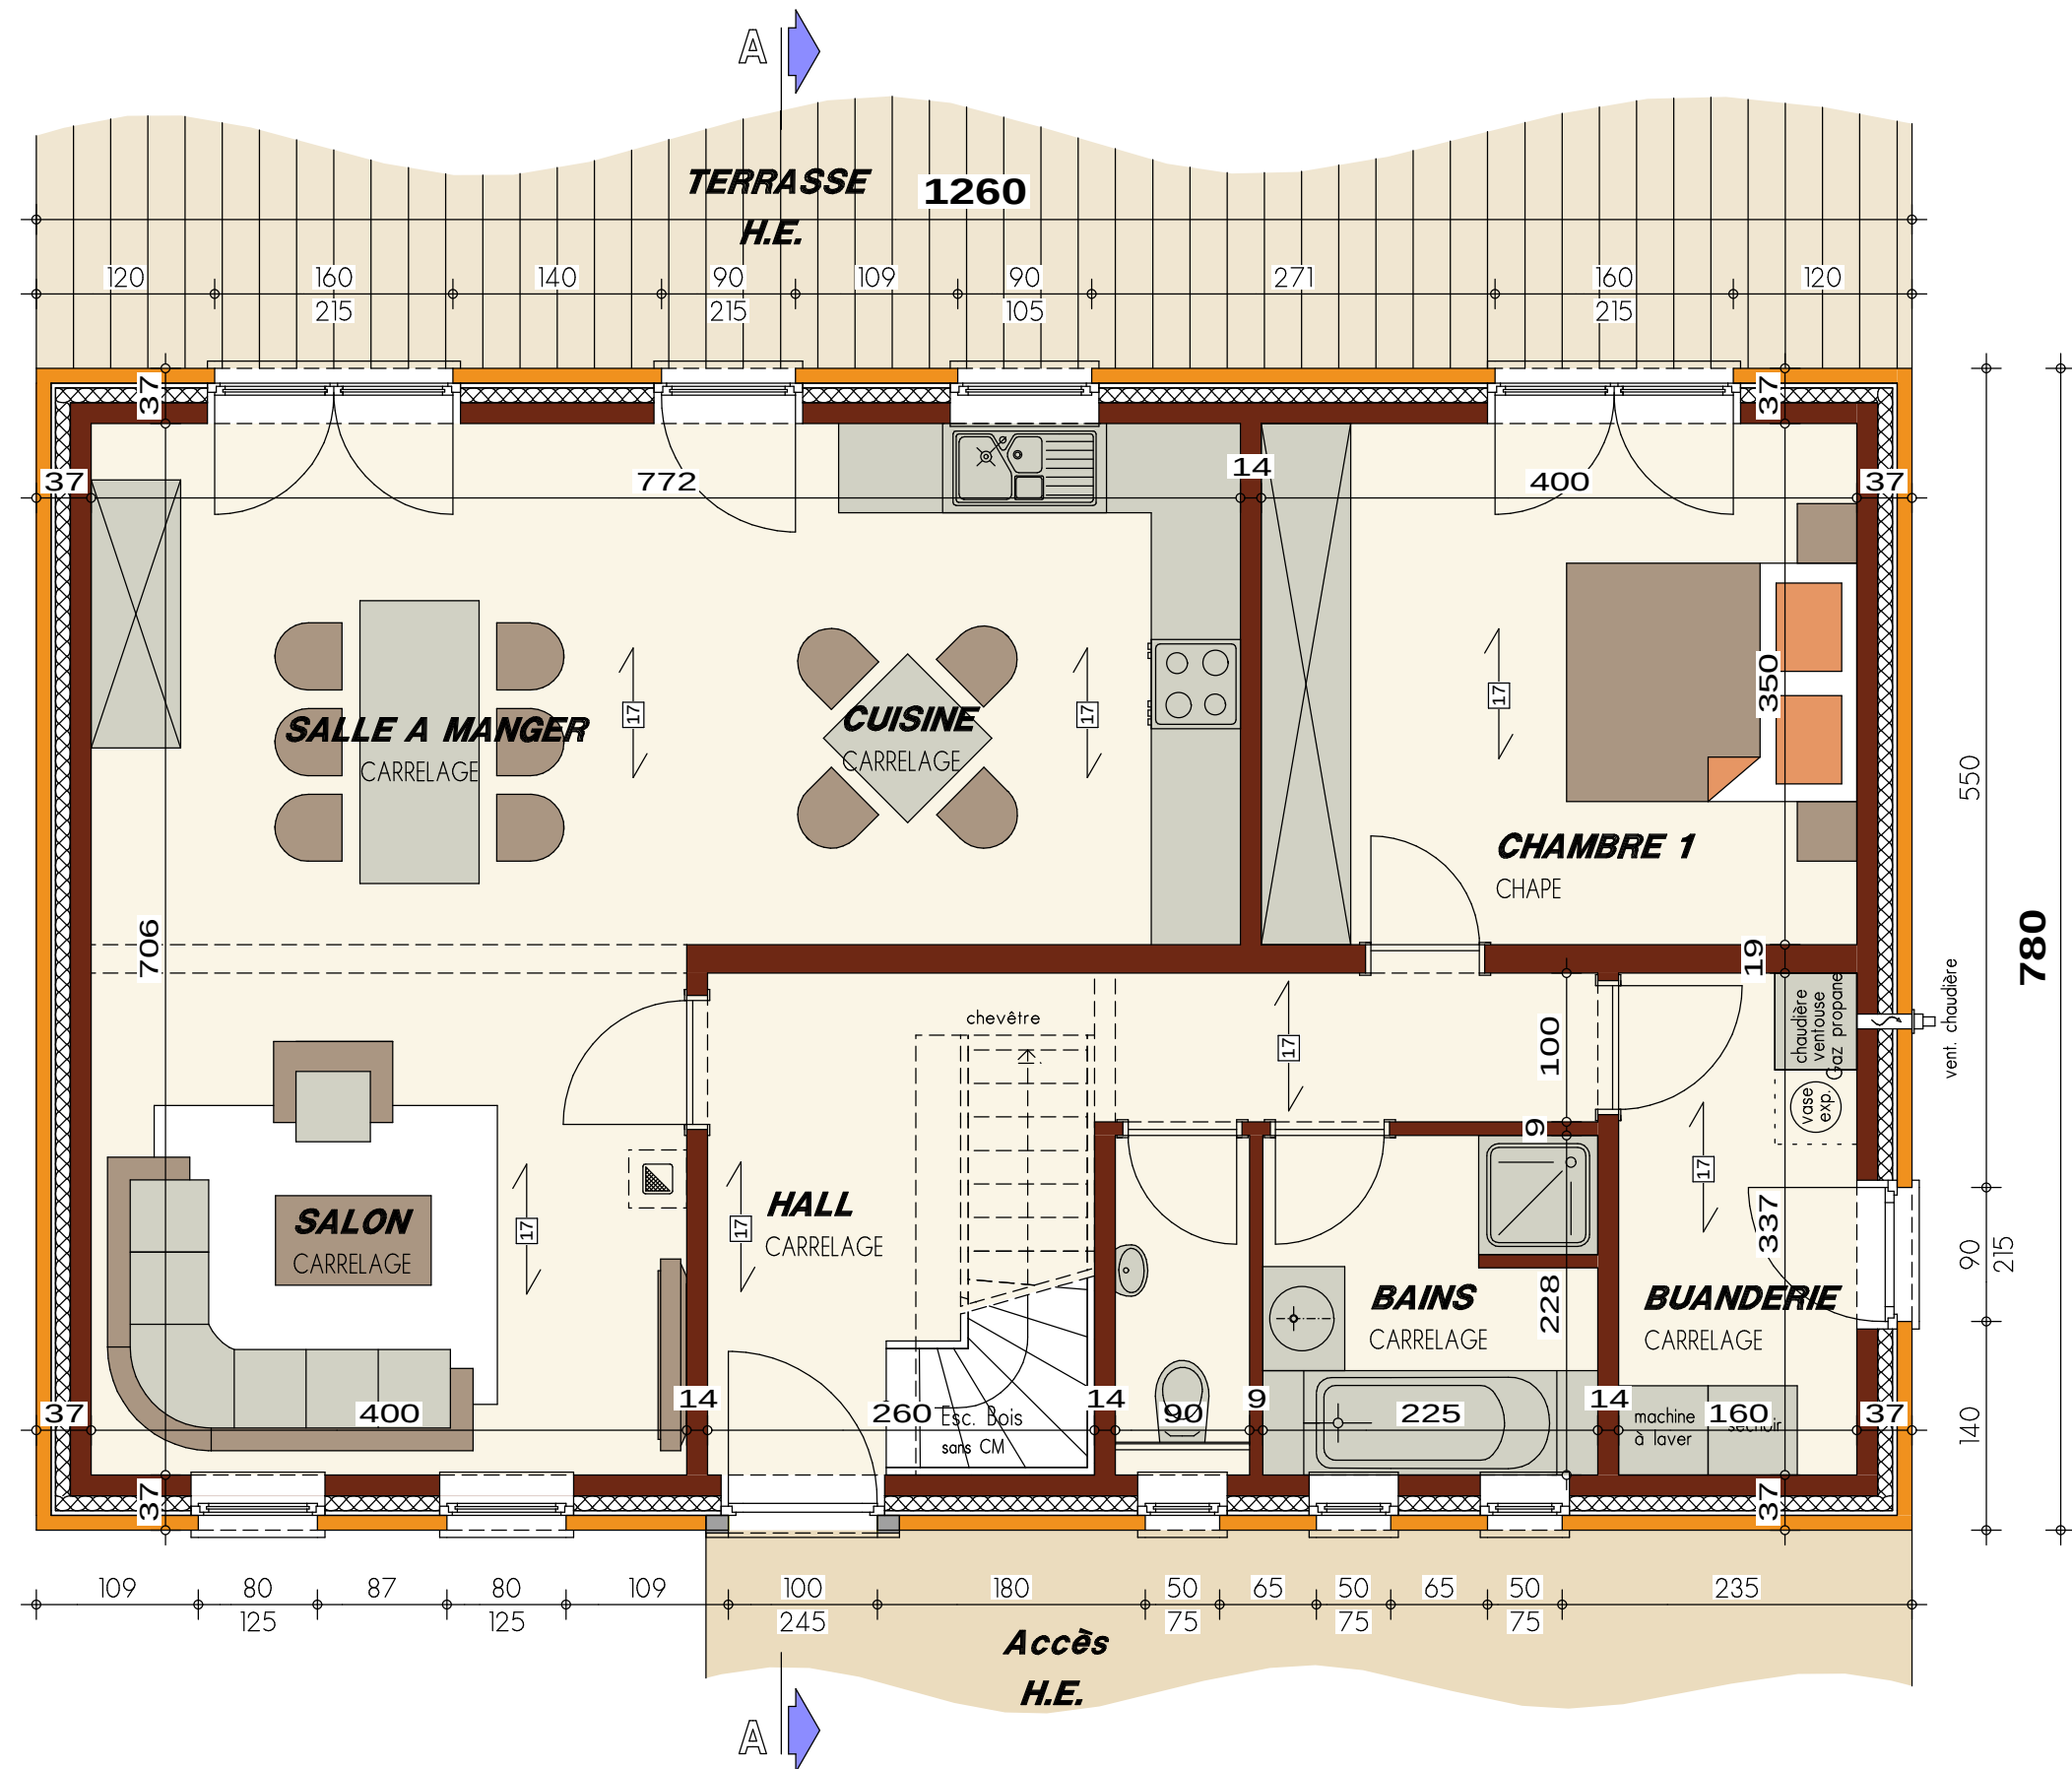

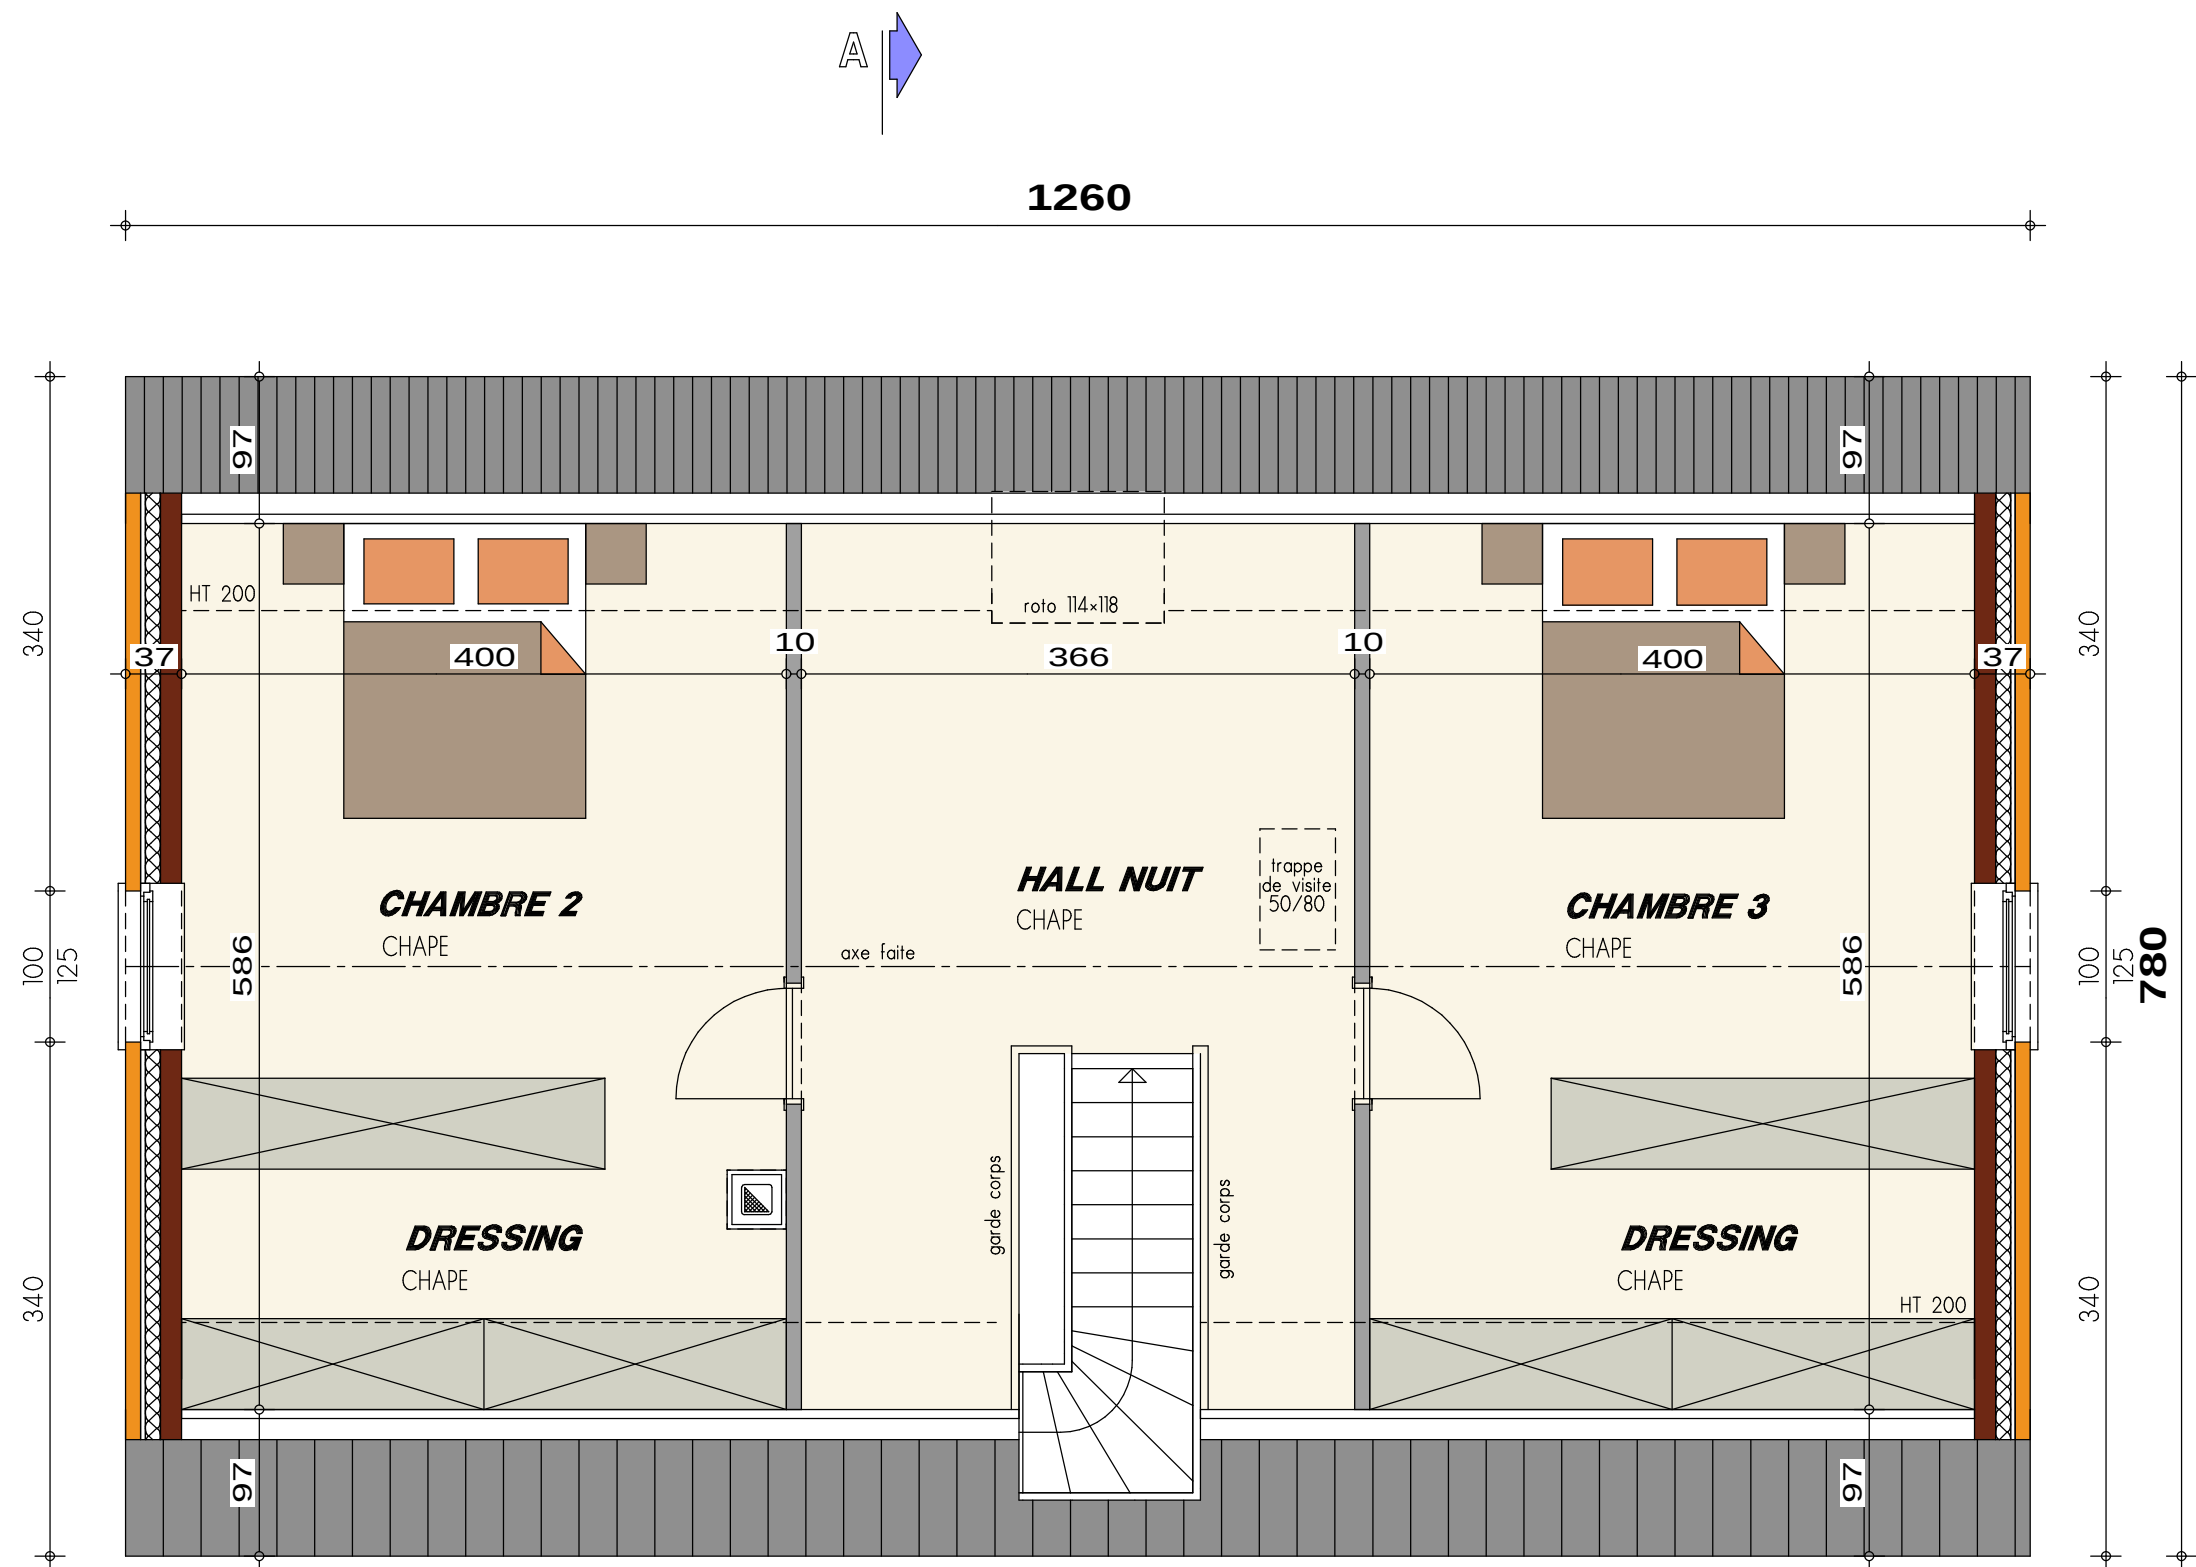


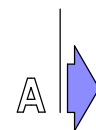


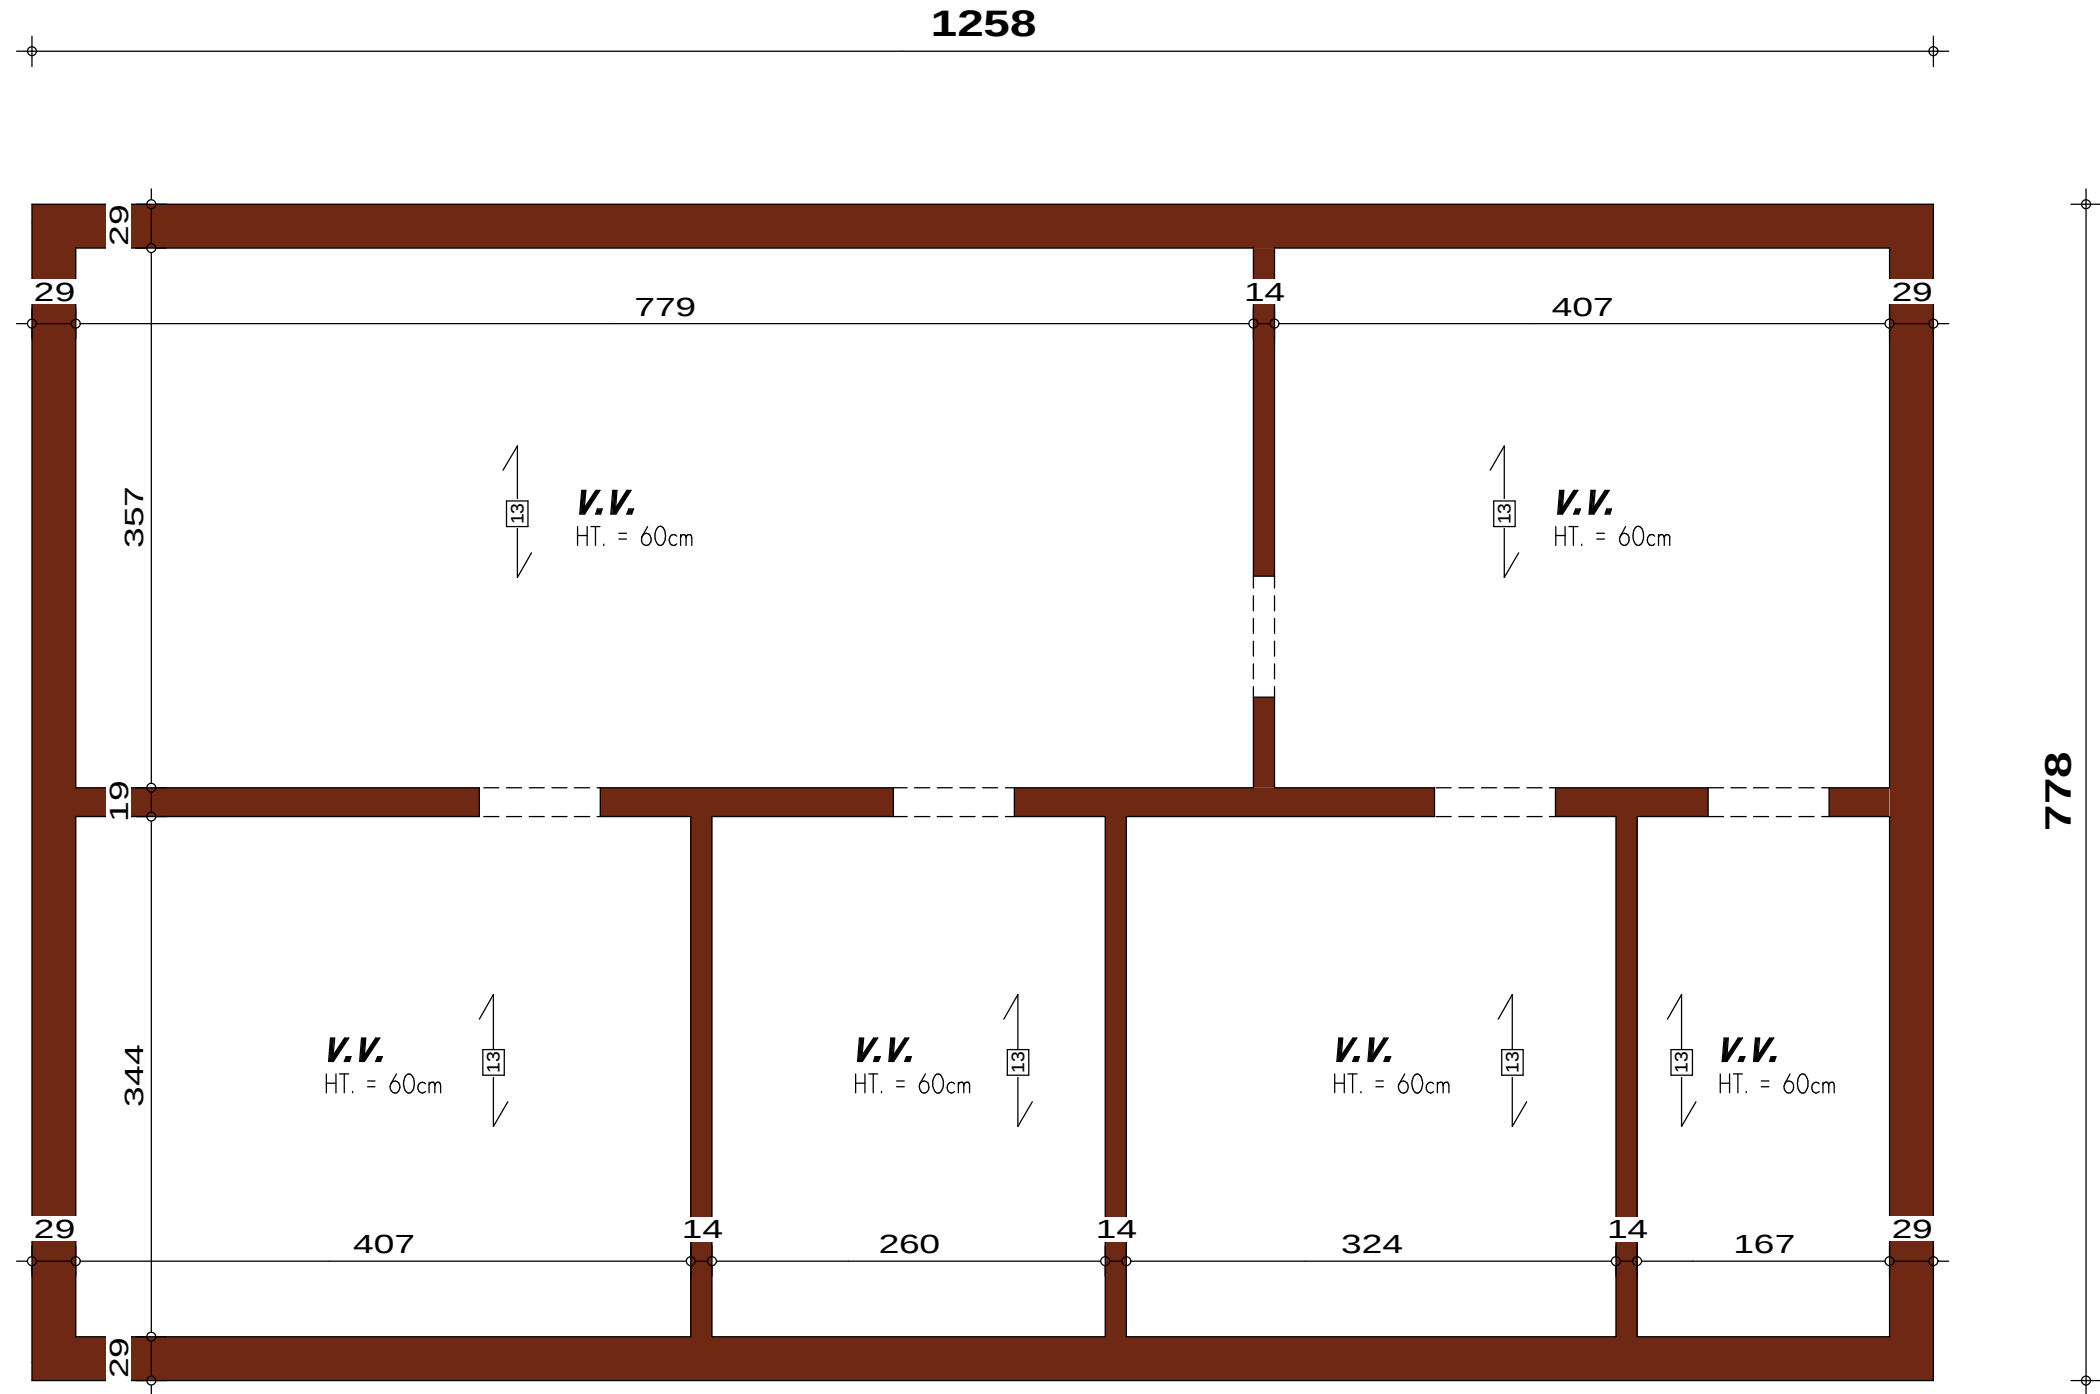


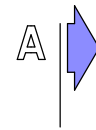


PLAN SOUS-SOL

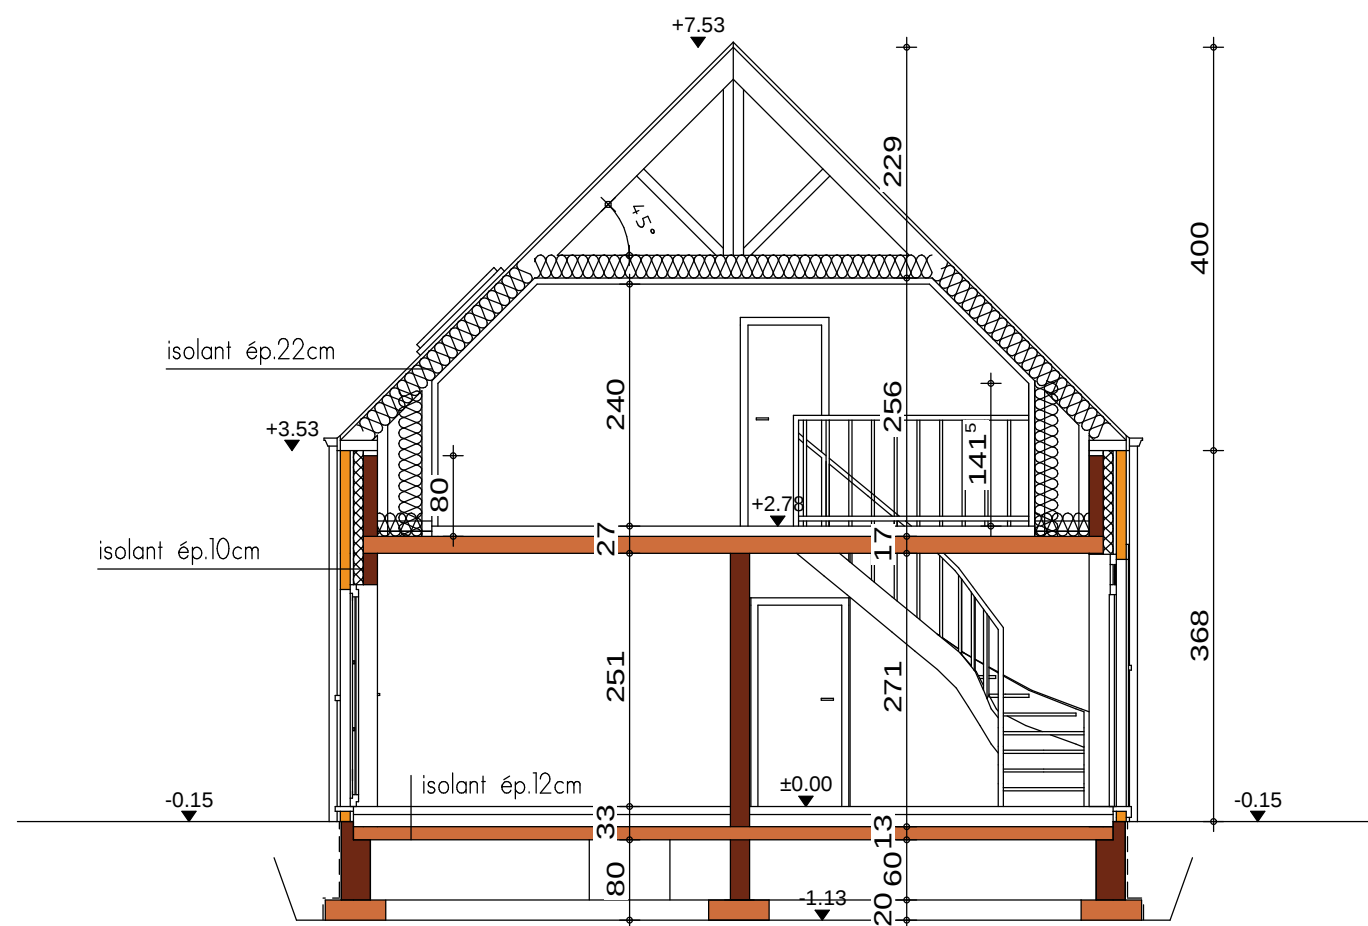

COUPE AA

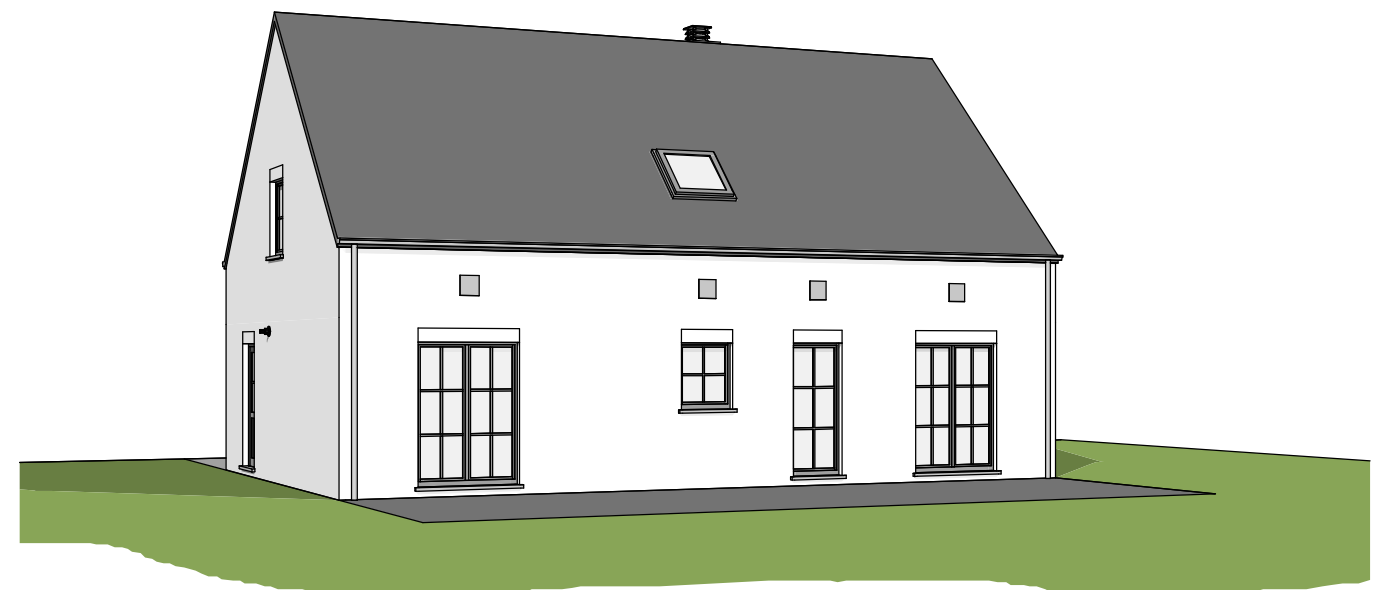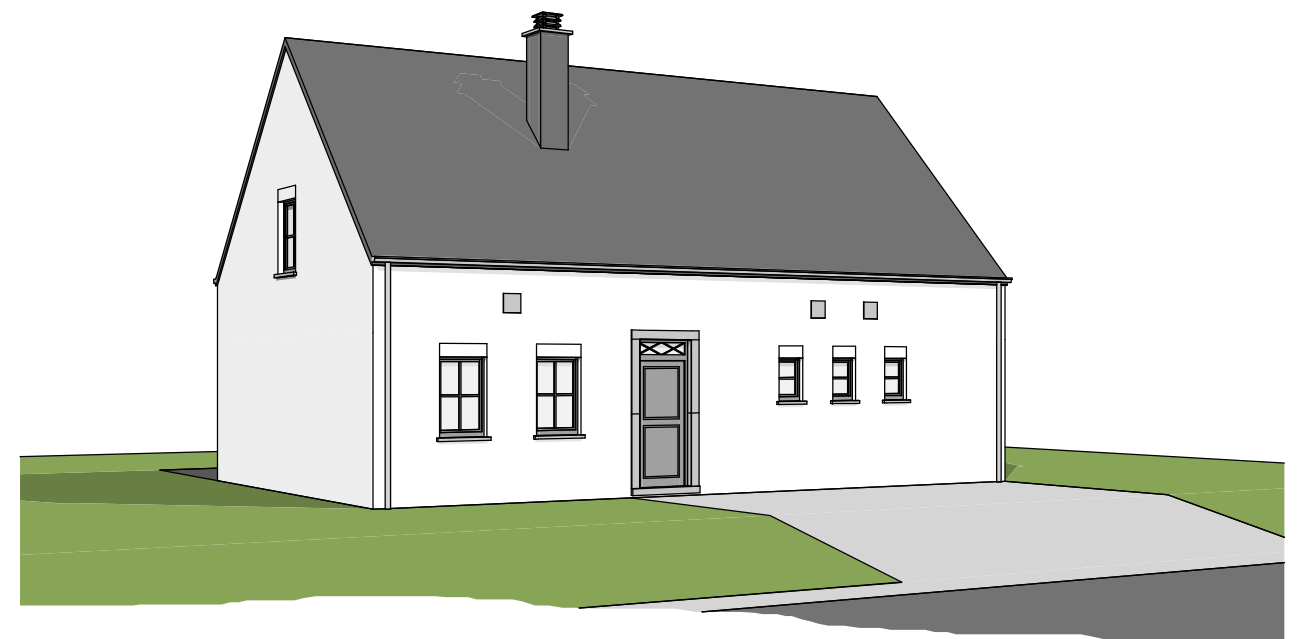

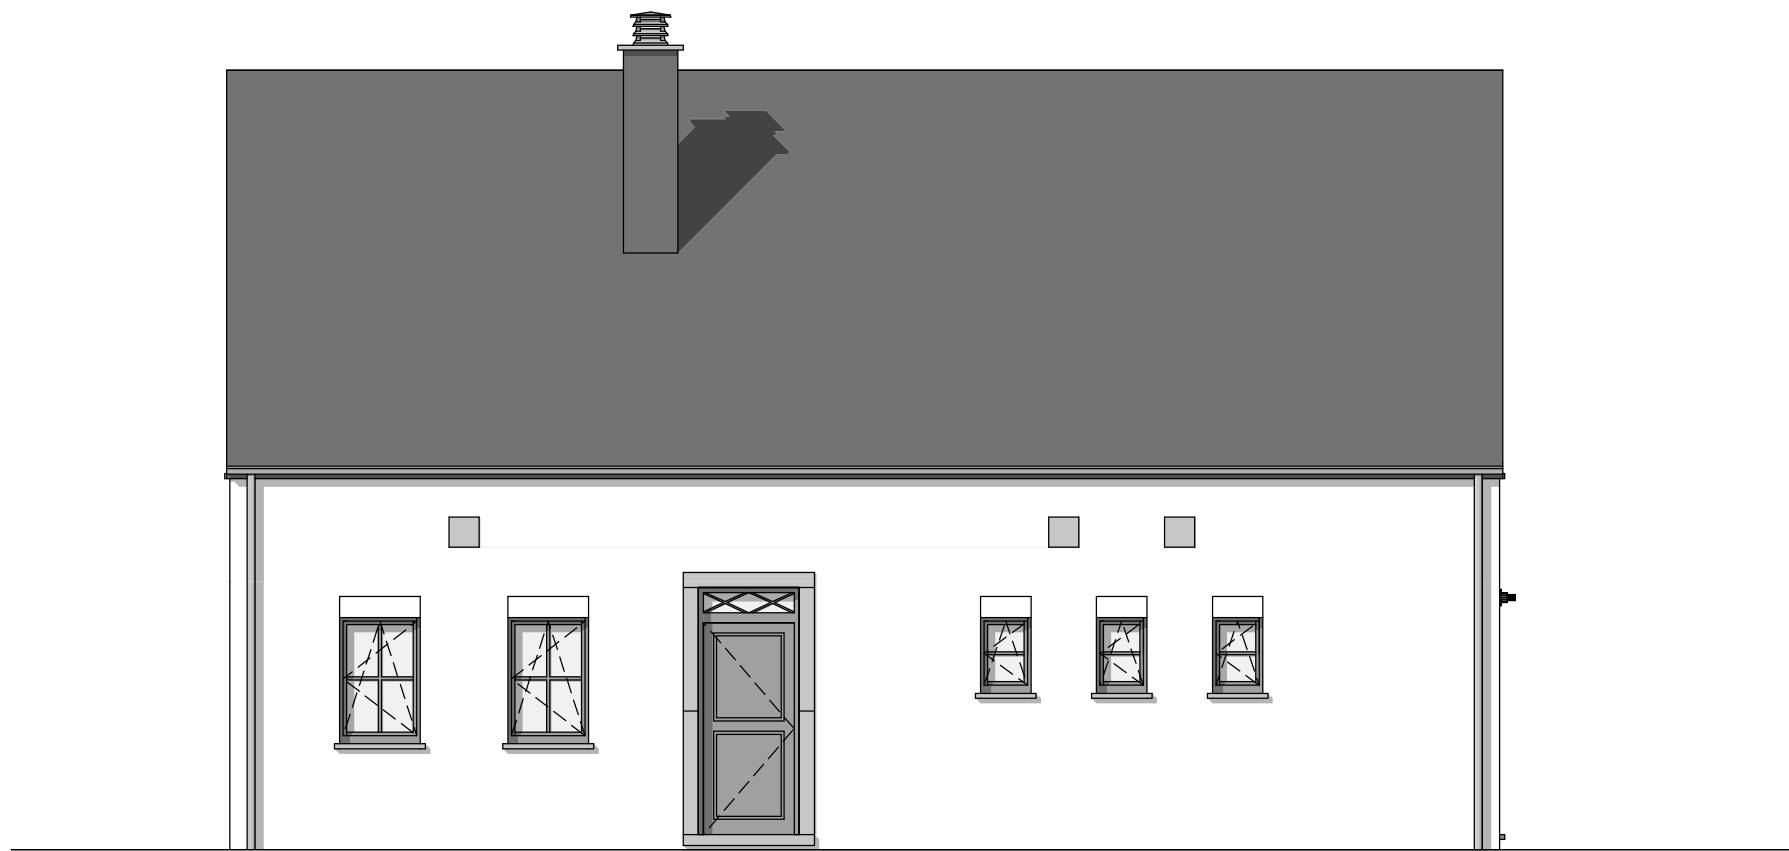


FACADE AVANT



PIGNON DROIT



FACADE ARRIERE

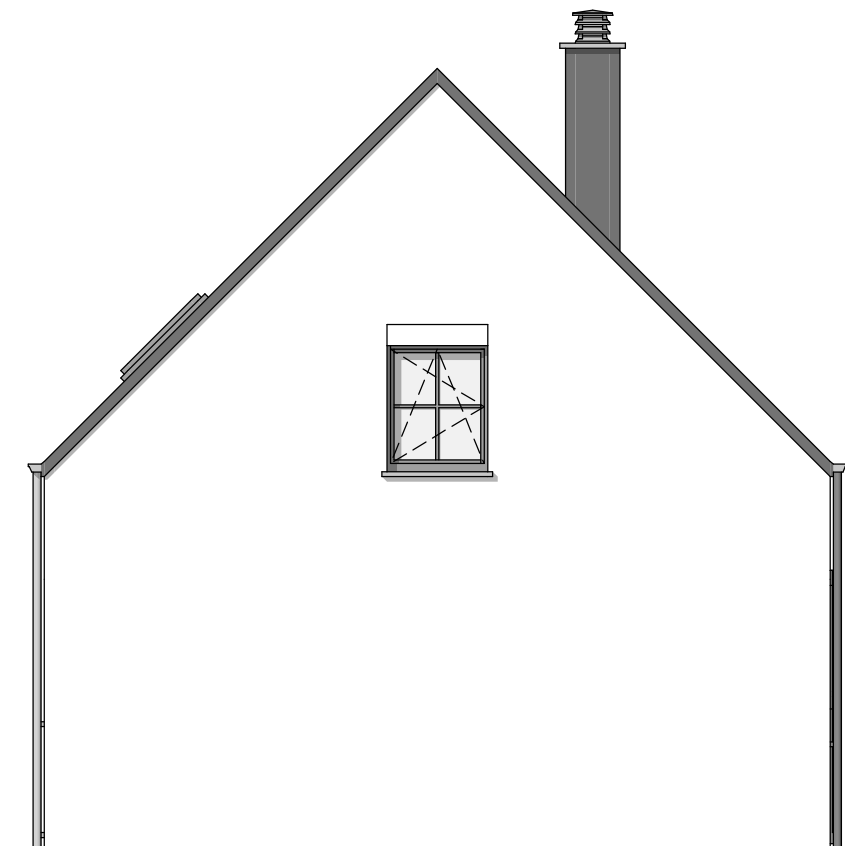

PIGNON GAUCHE