



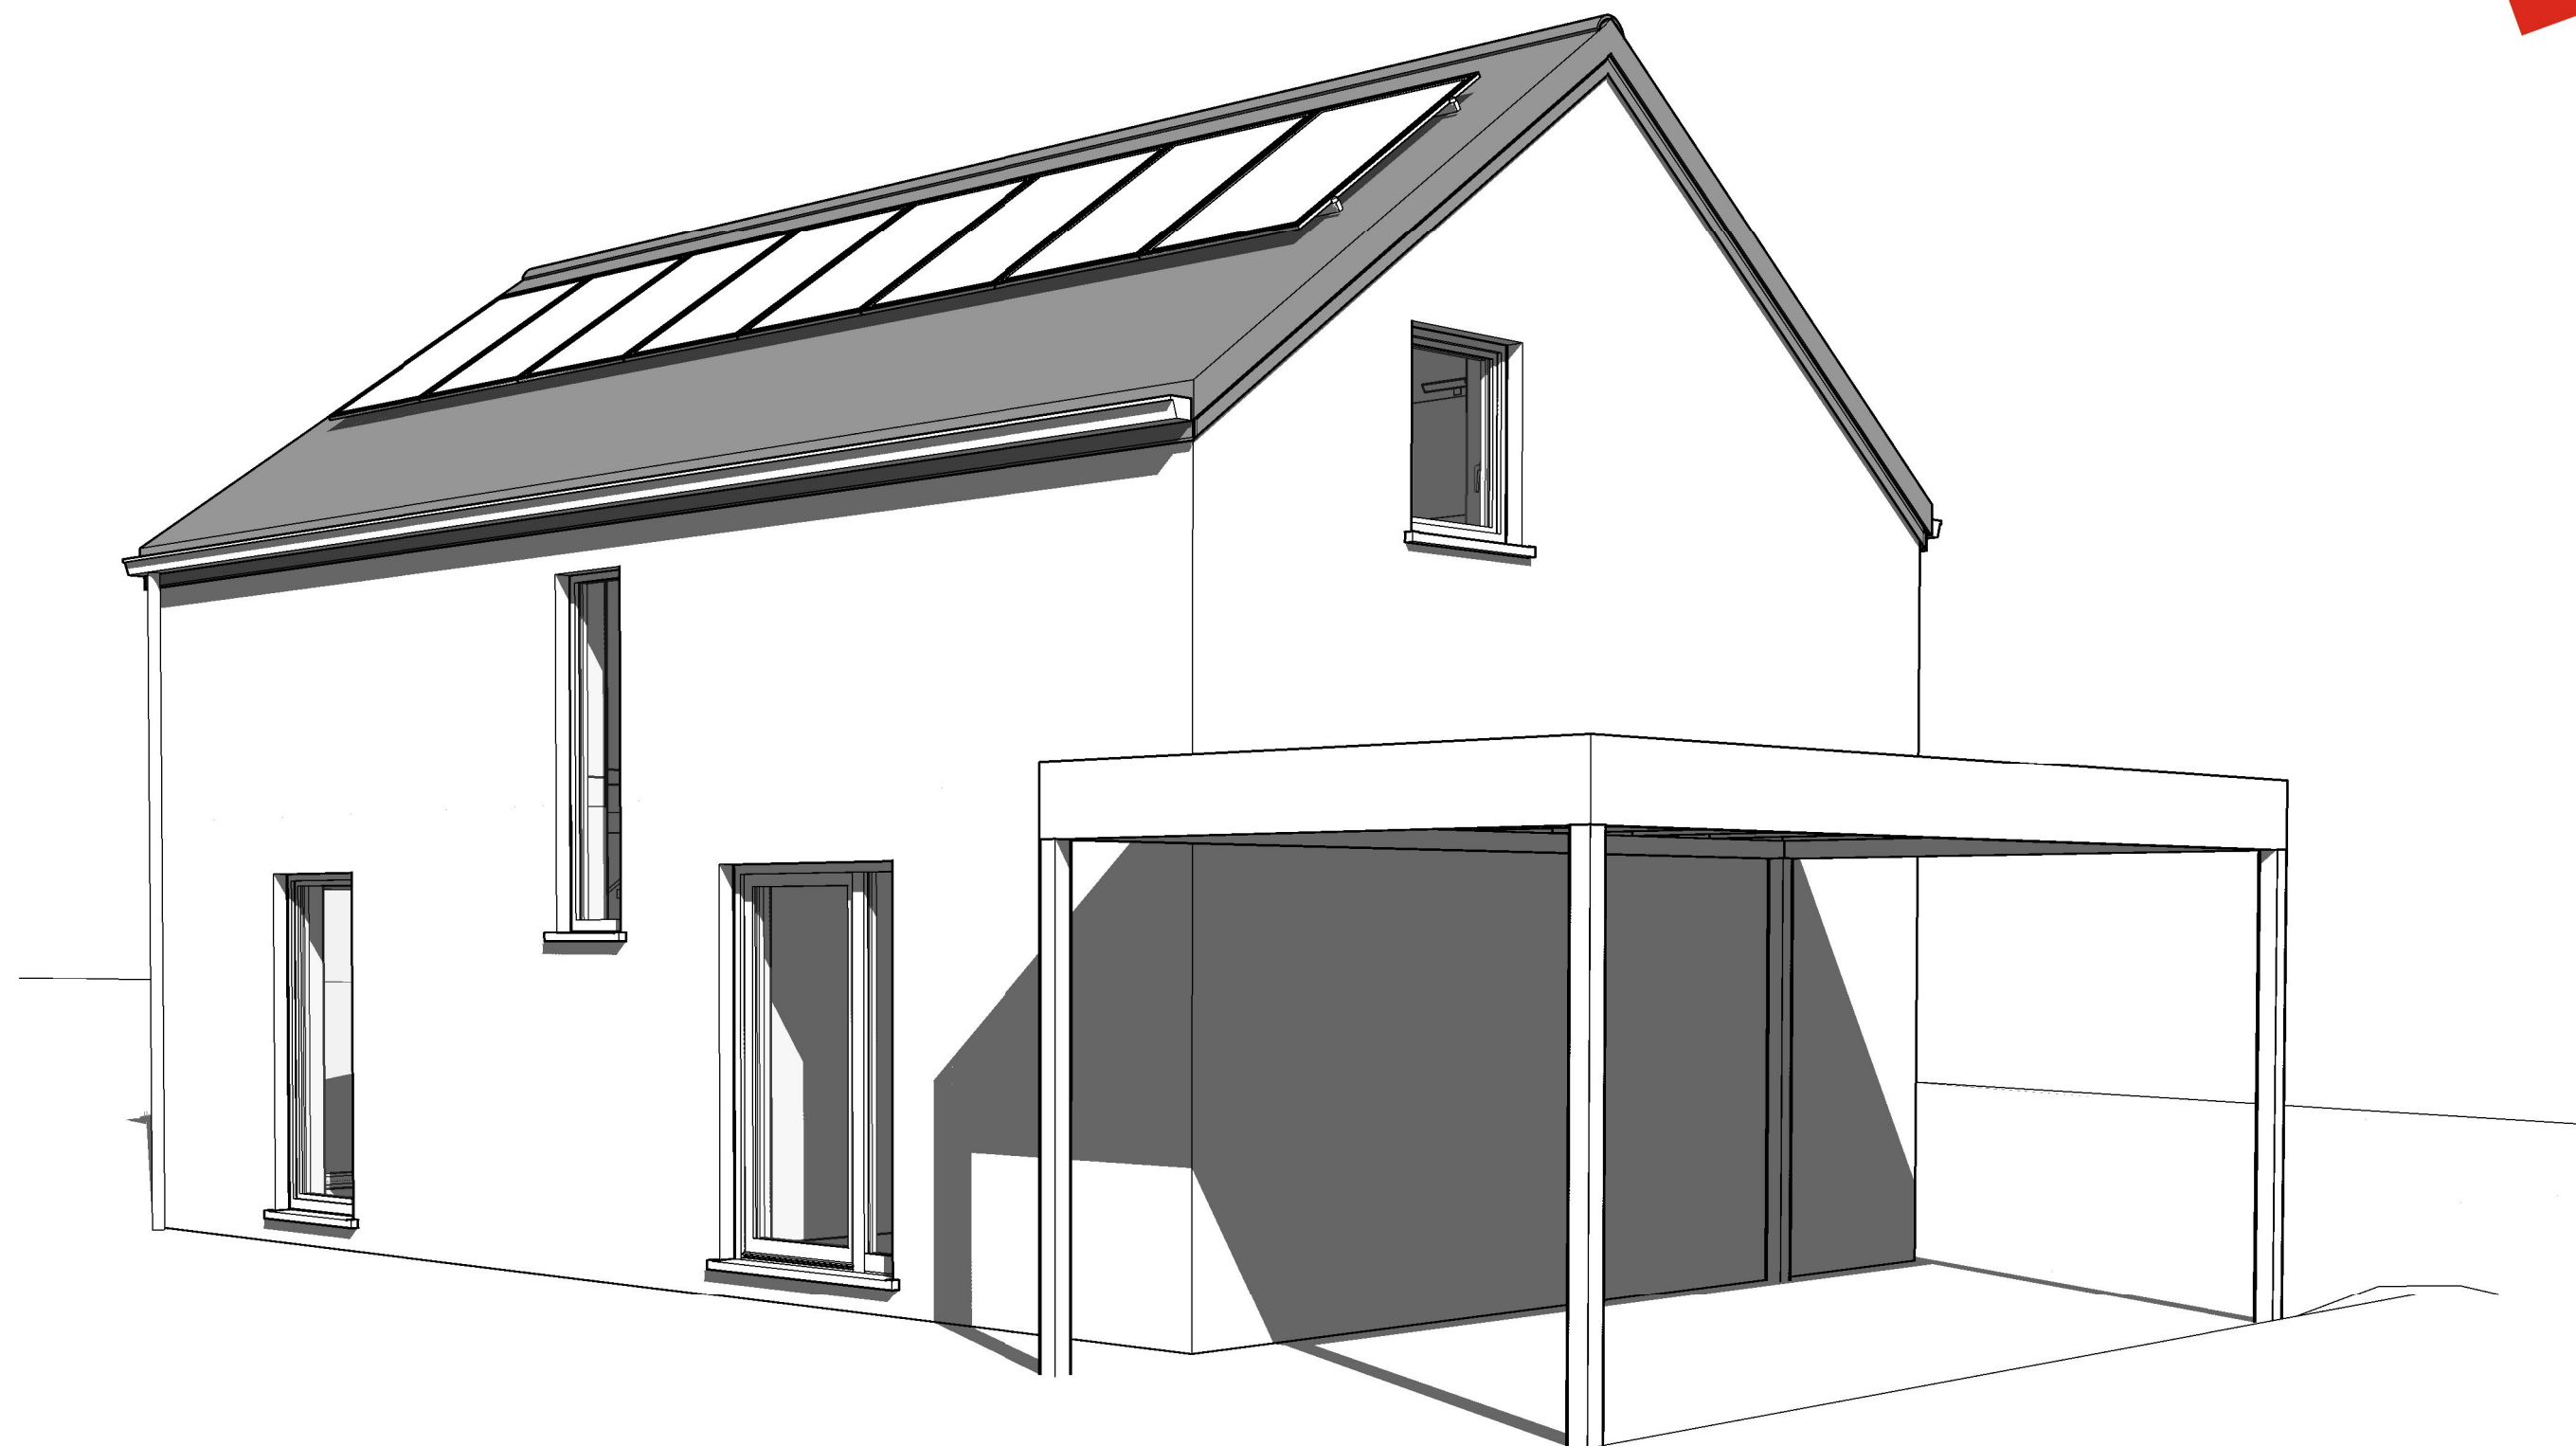


Avant Droit




Date :	02/09/2021	Echelle :
--------	------------	-----------

Le présent projet reste la propriété de la S.A. THOMAS & PIRON. Il est protégé par la législation en matière de création et ne peut en aucun cas faire l'objet d'une copie même partielle sans l'autorisation de l'auteur.

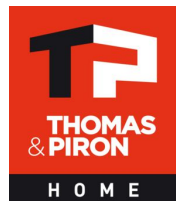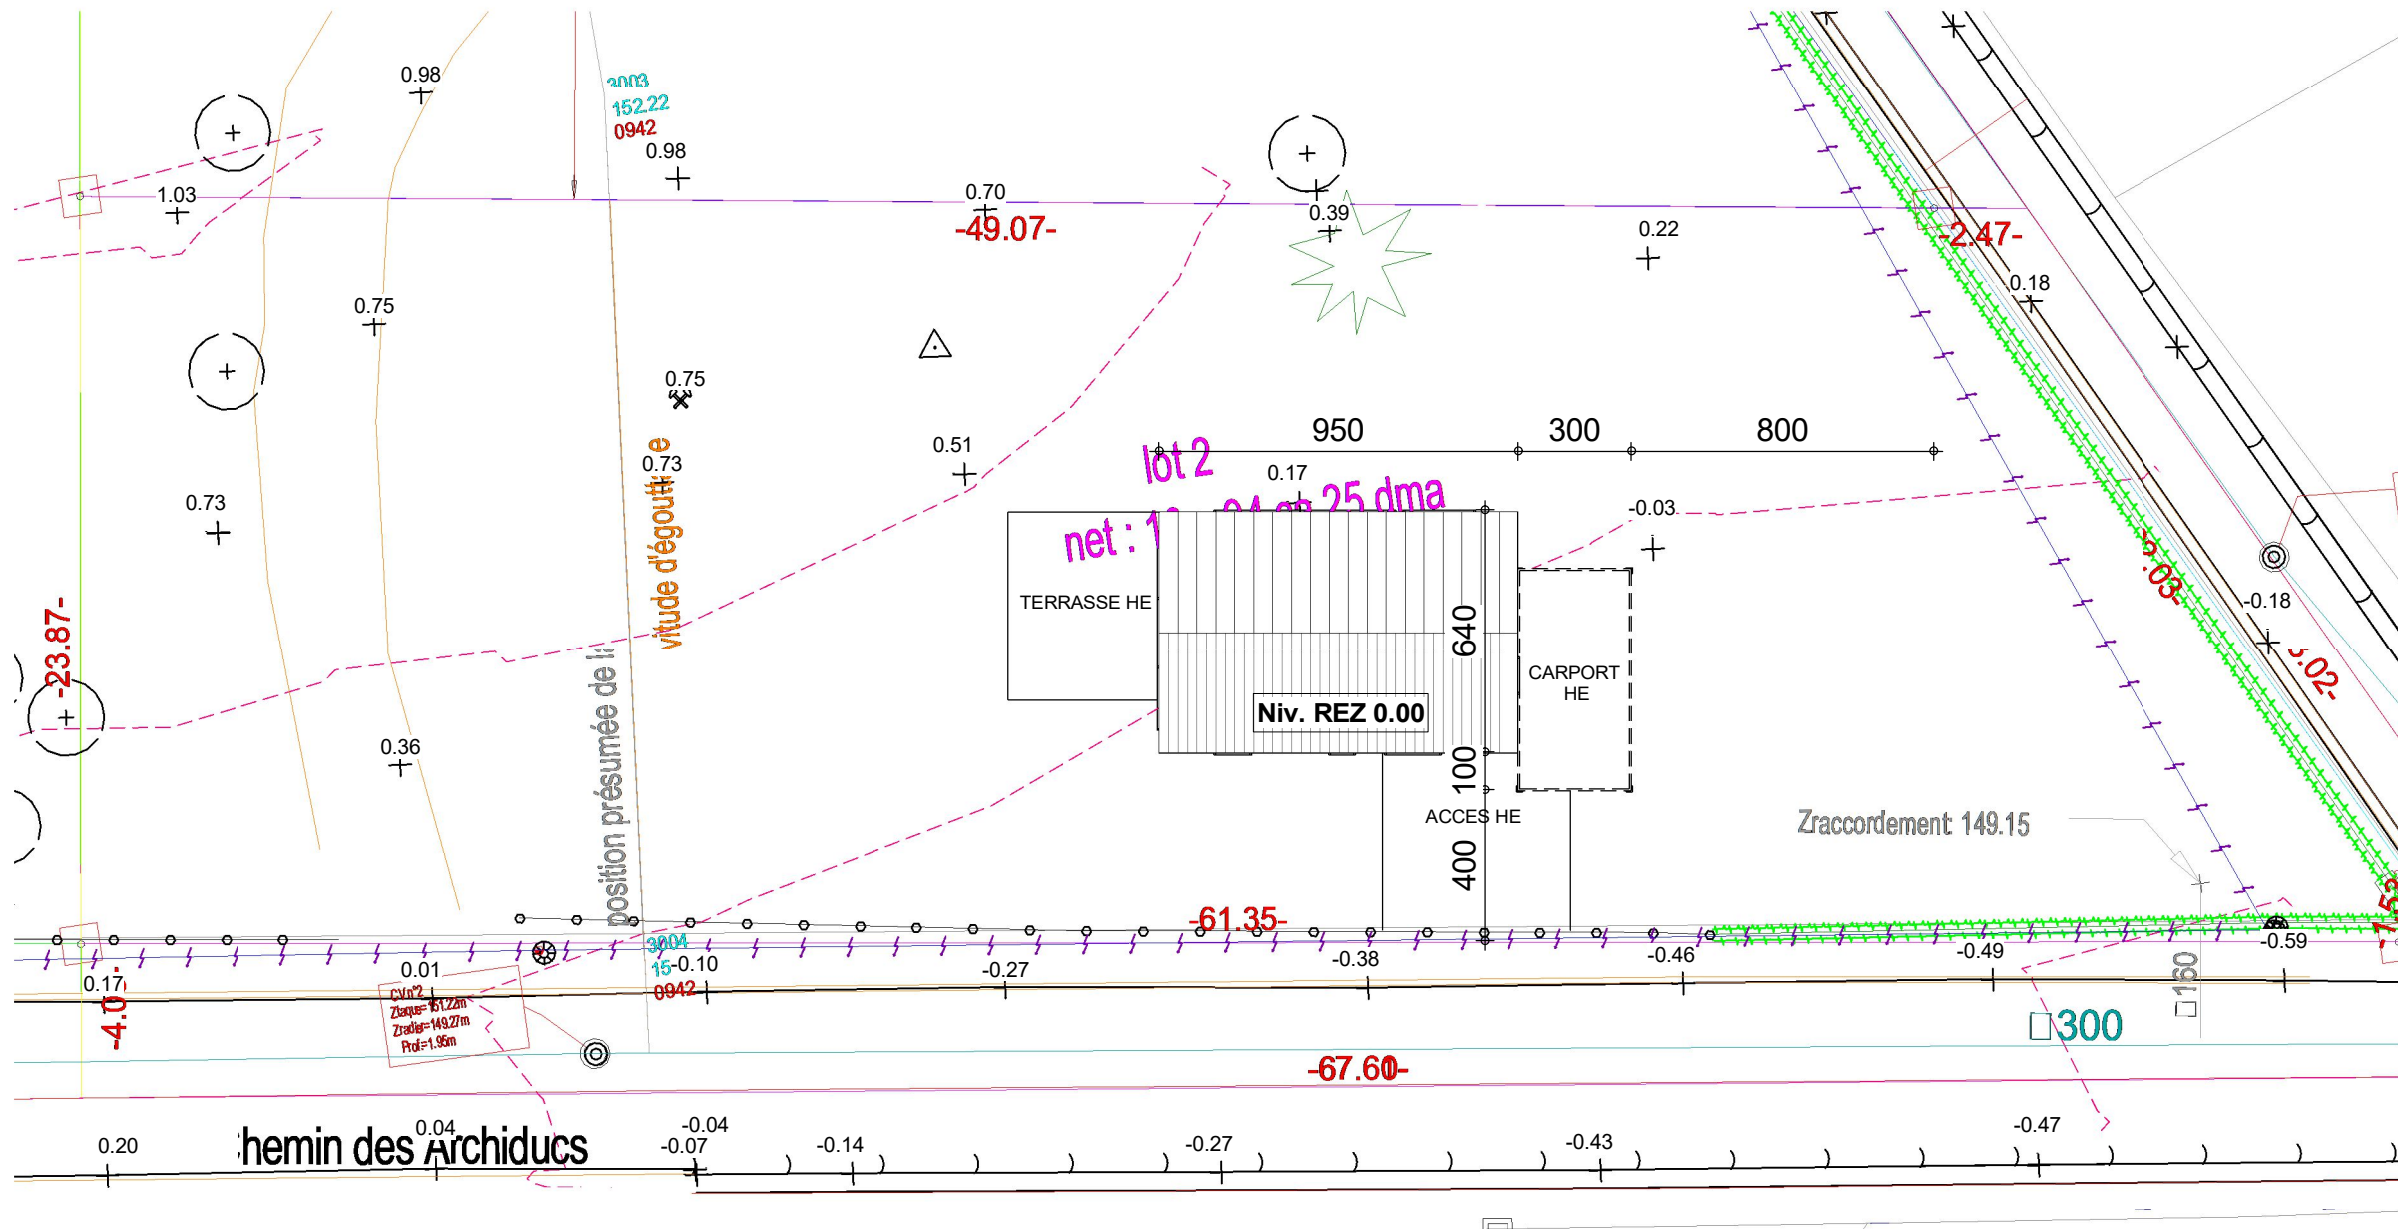

IMPLANTATION


Date :	02/09/2021	Echelle :
--------	------------	-----------

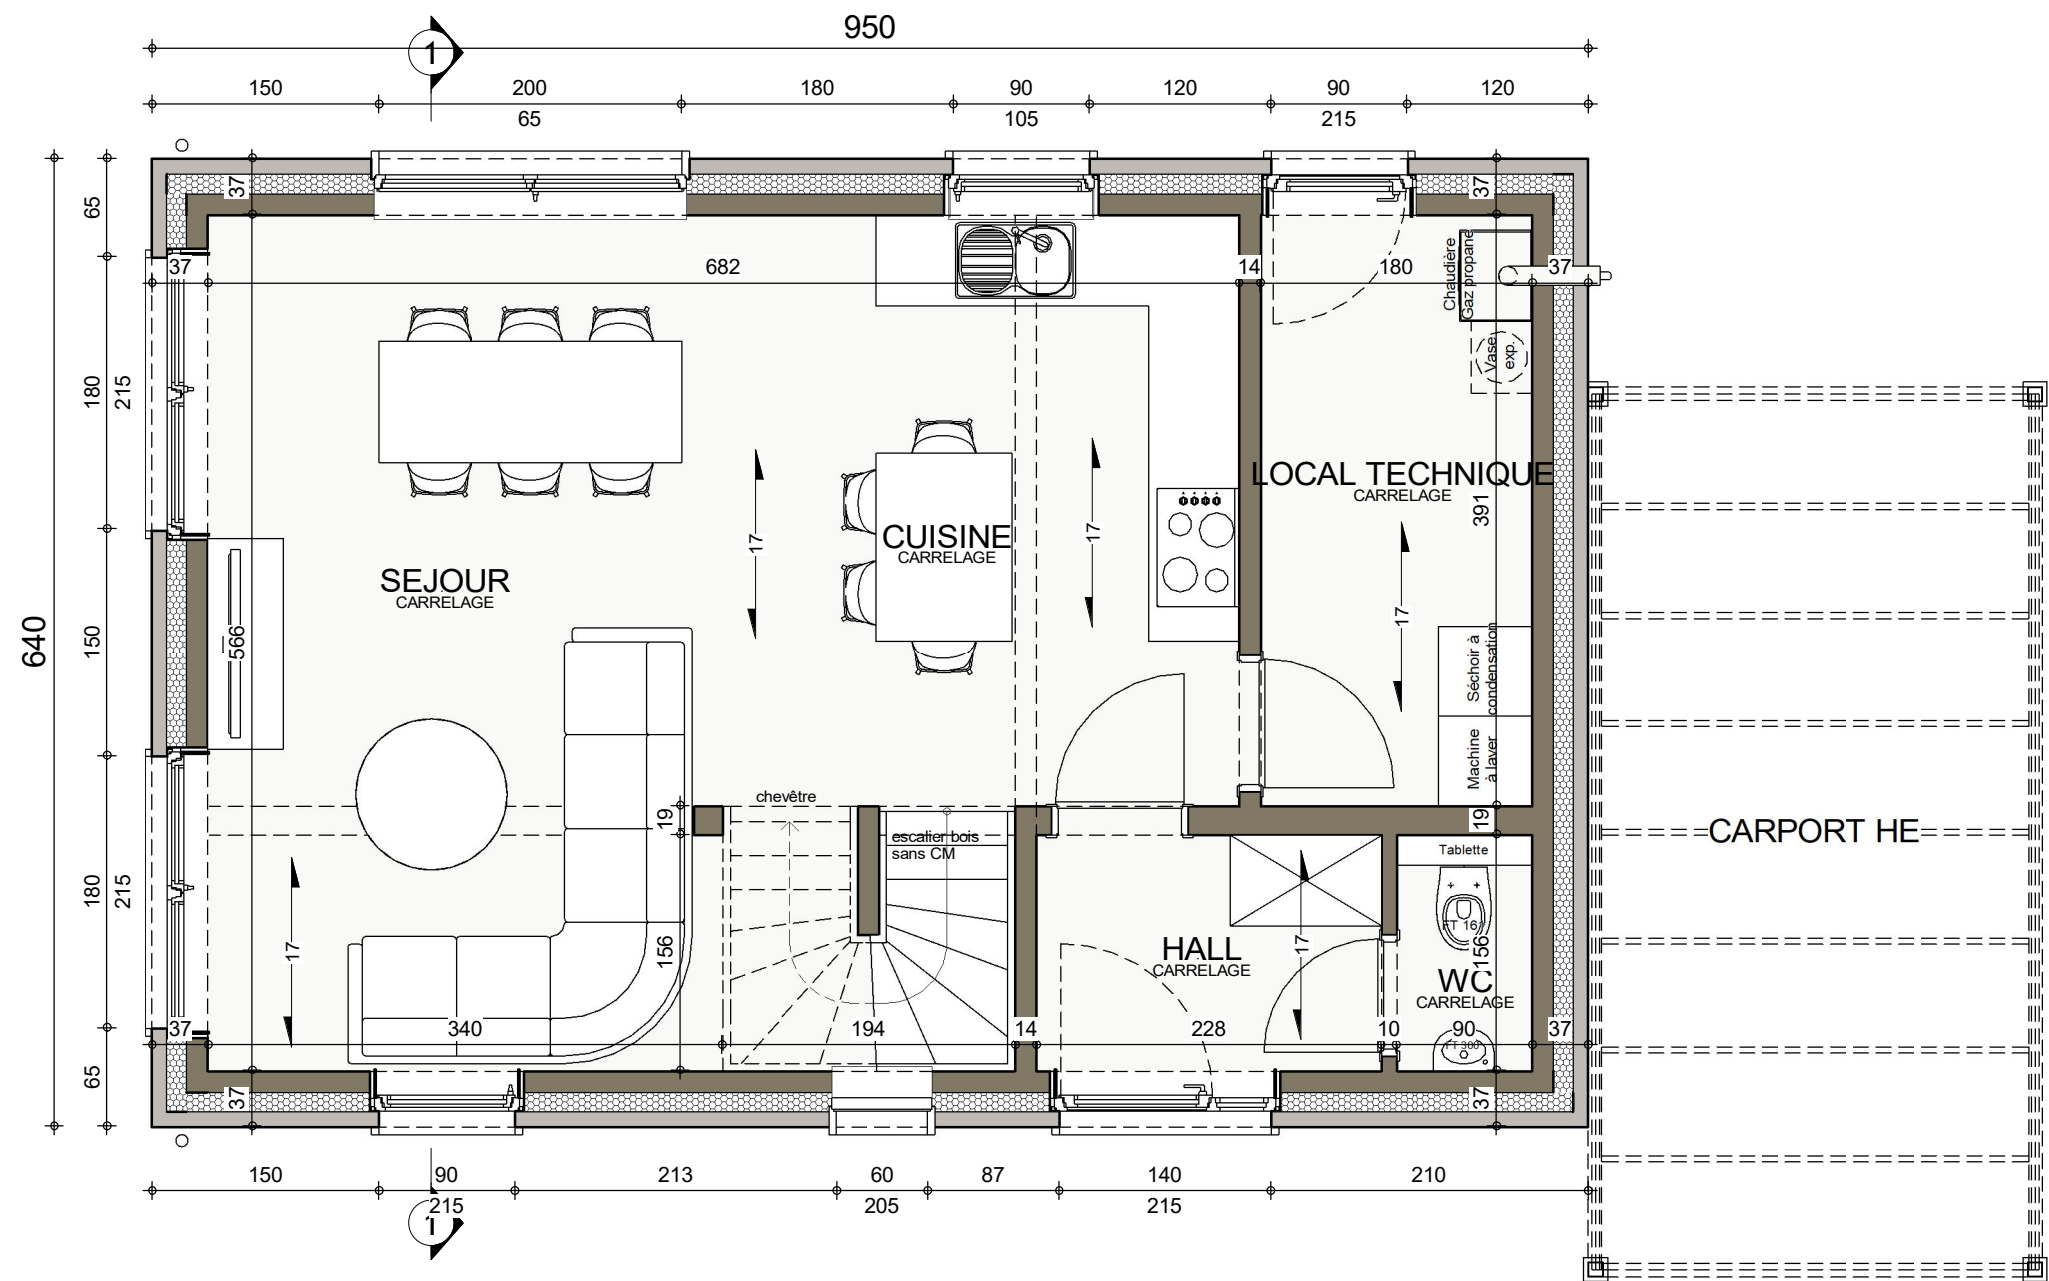


REZ-DE-CHAUSSEE



Date :	02/09/2021	Echelle :
--------	------------	-----------

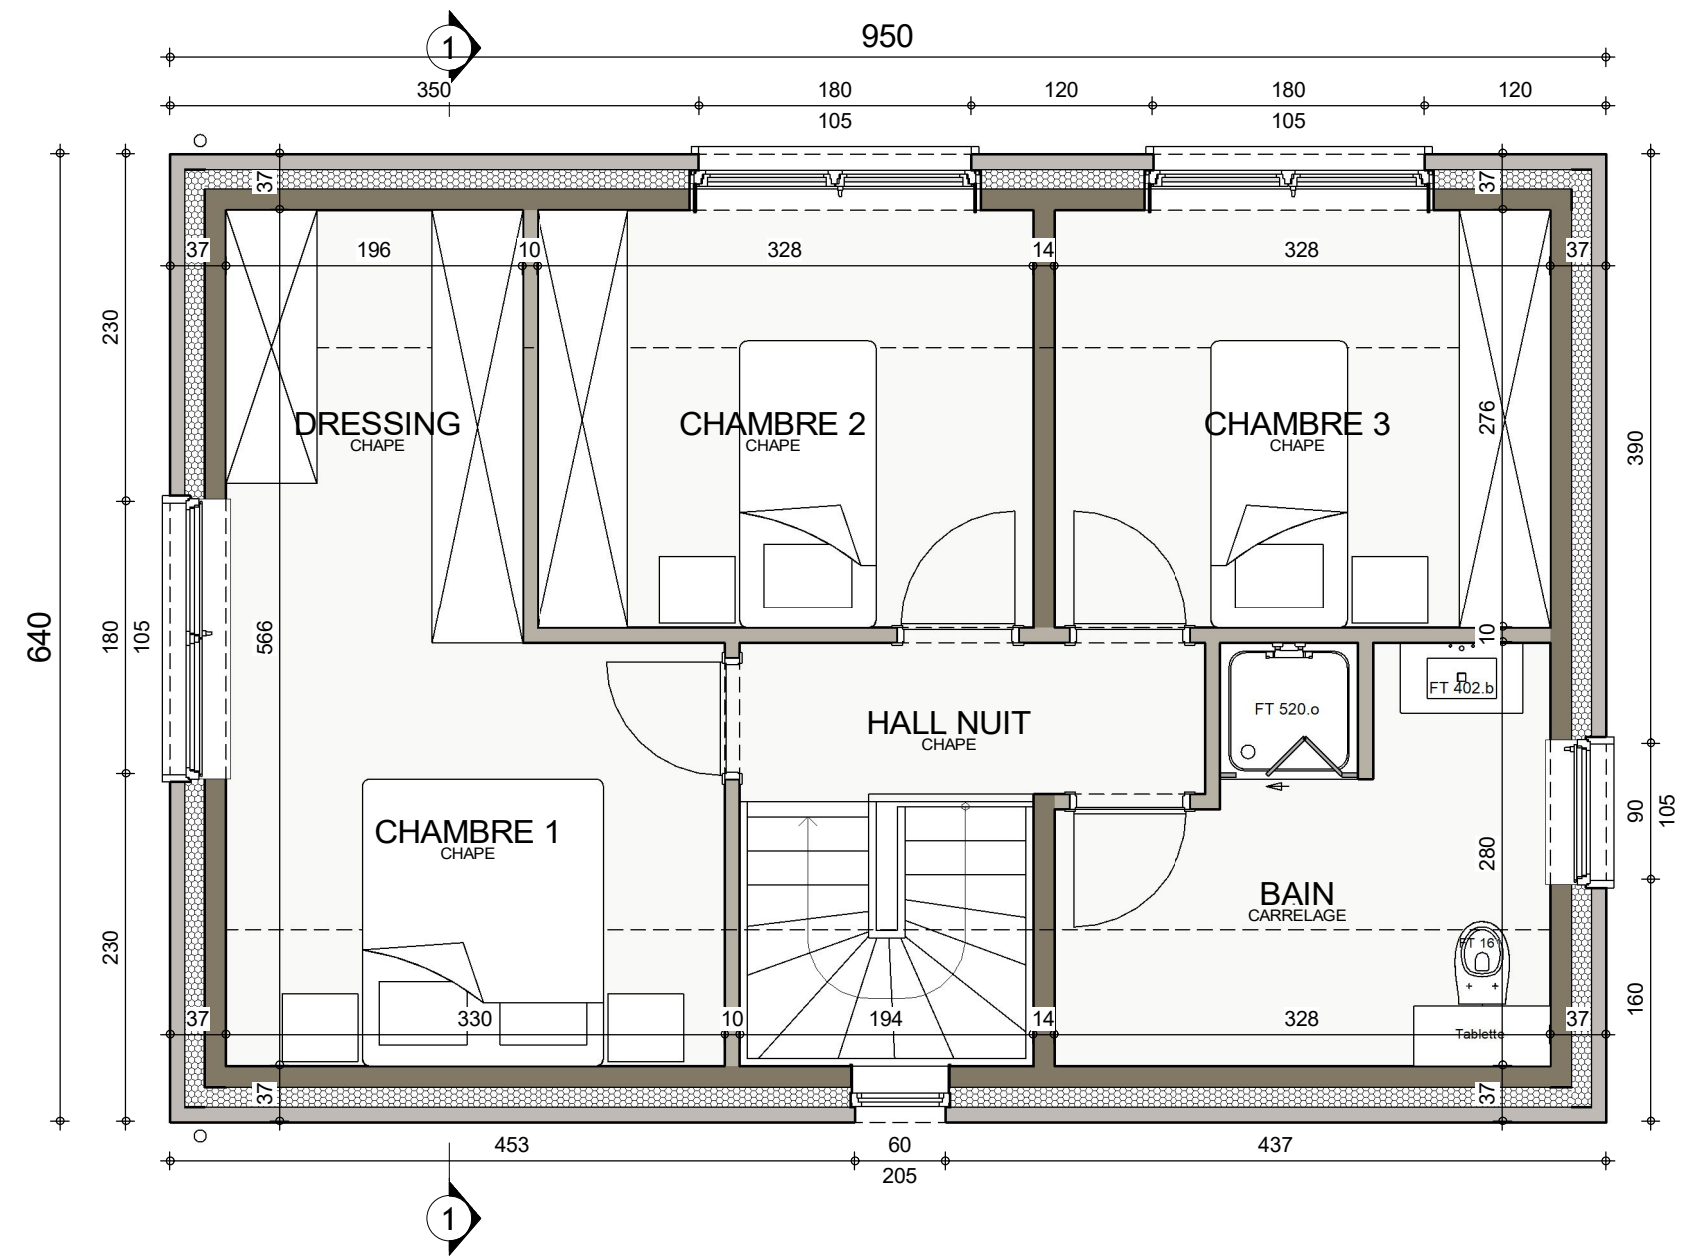


ETAGE

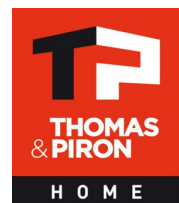


Date :	02/09/2021	Echelle :


Le présent projet reste la propriété de la S.A. THOMAS & PIRON. Il est protégé par la législation en matière de création et ne peut en aucun cas faire l'objet d'une copie même partielle sans l'autorisation de l'auteur.

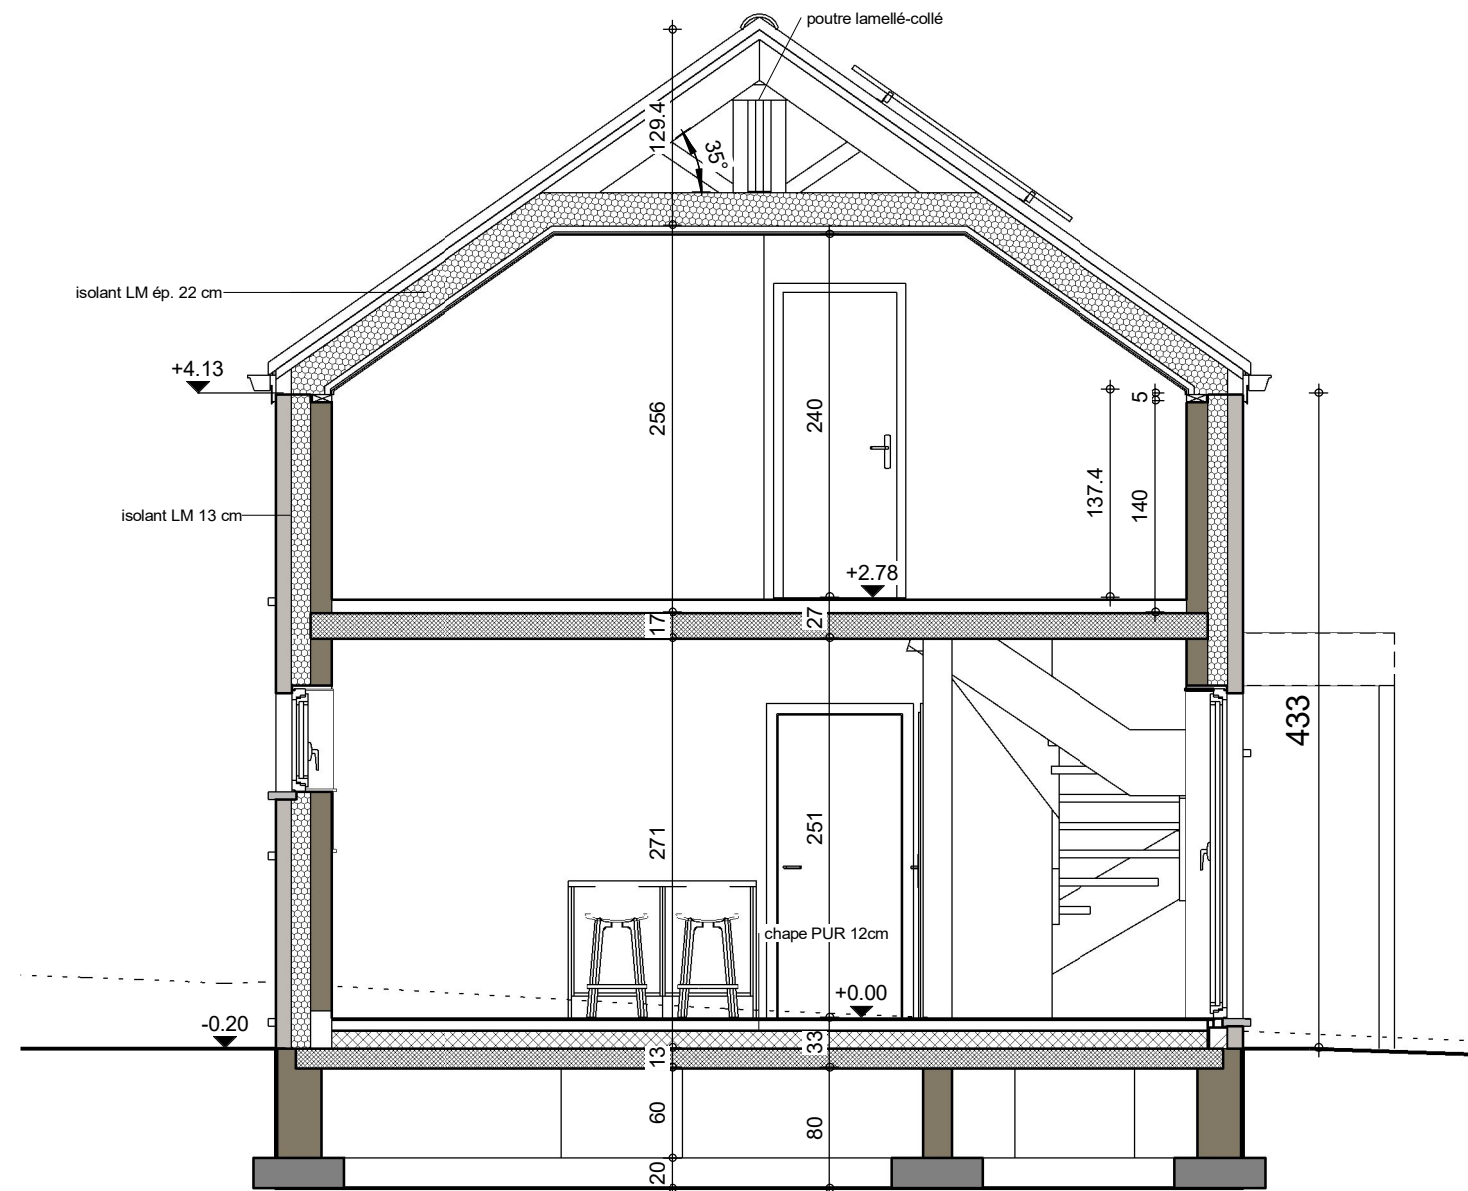


COUPE AA

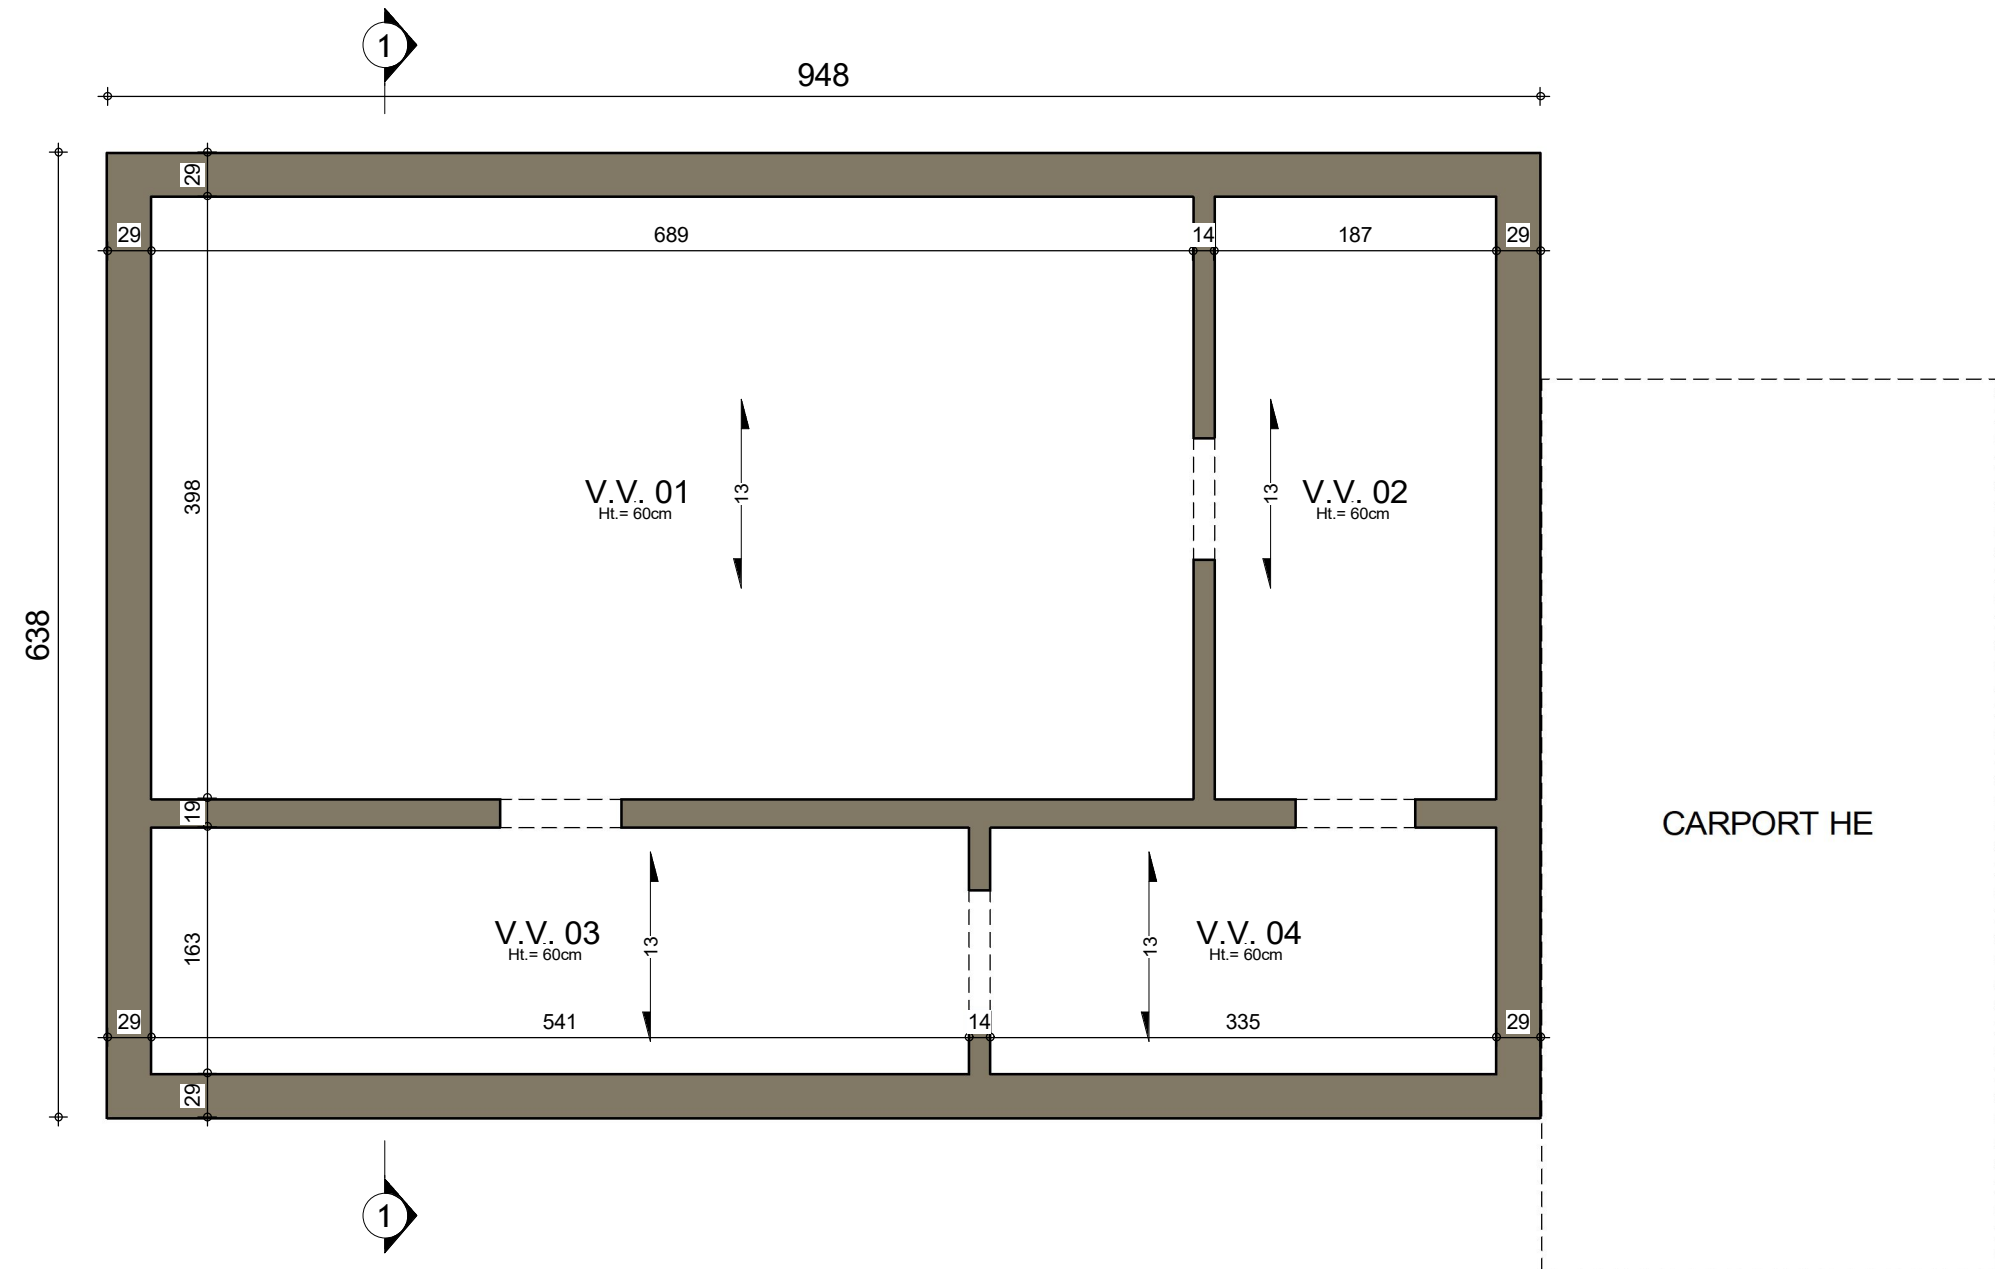


SOUS-SOL : Egouttage

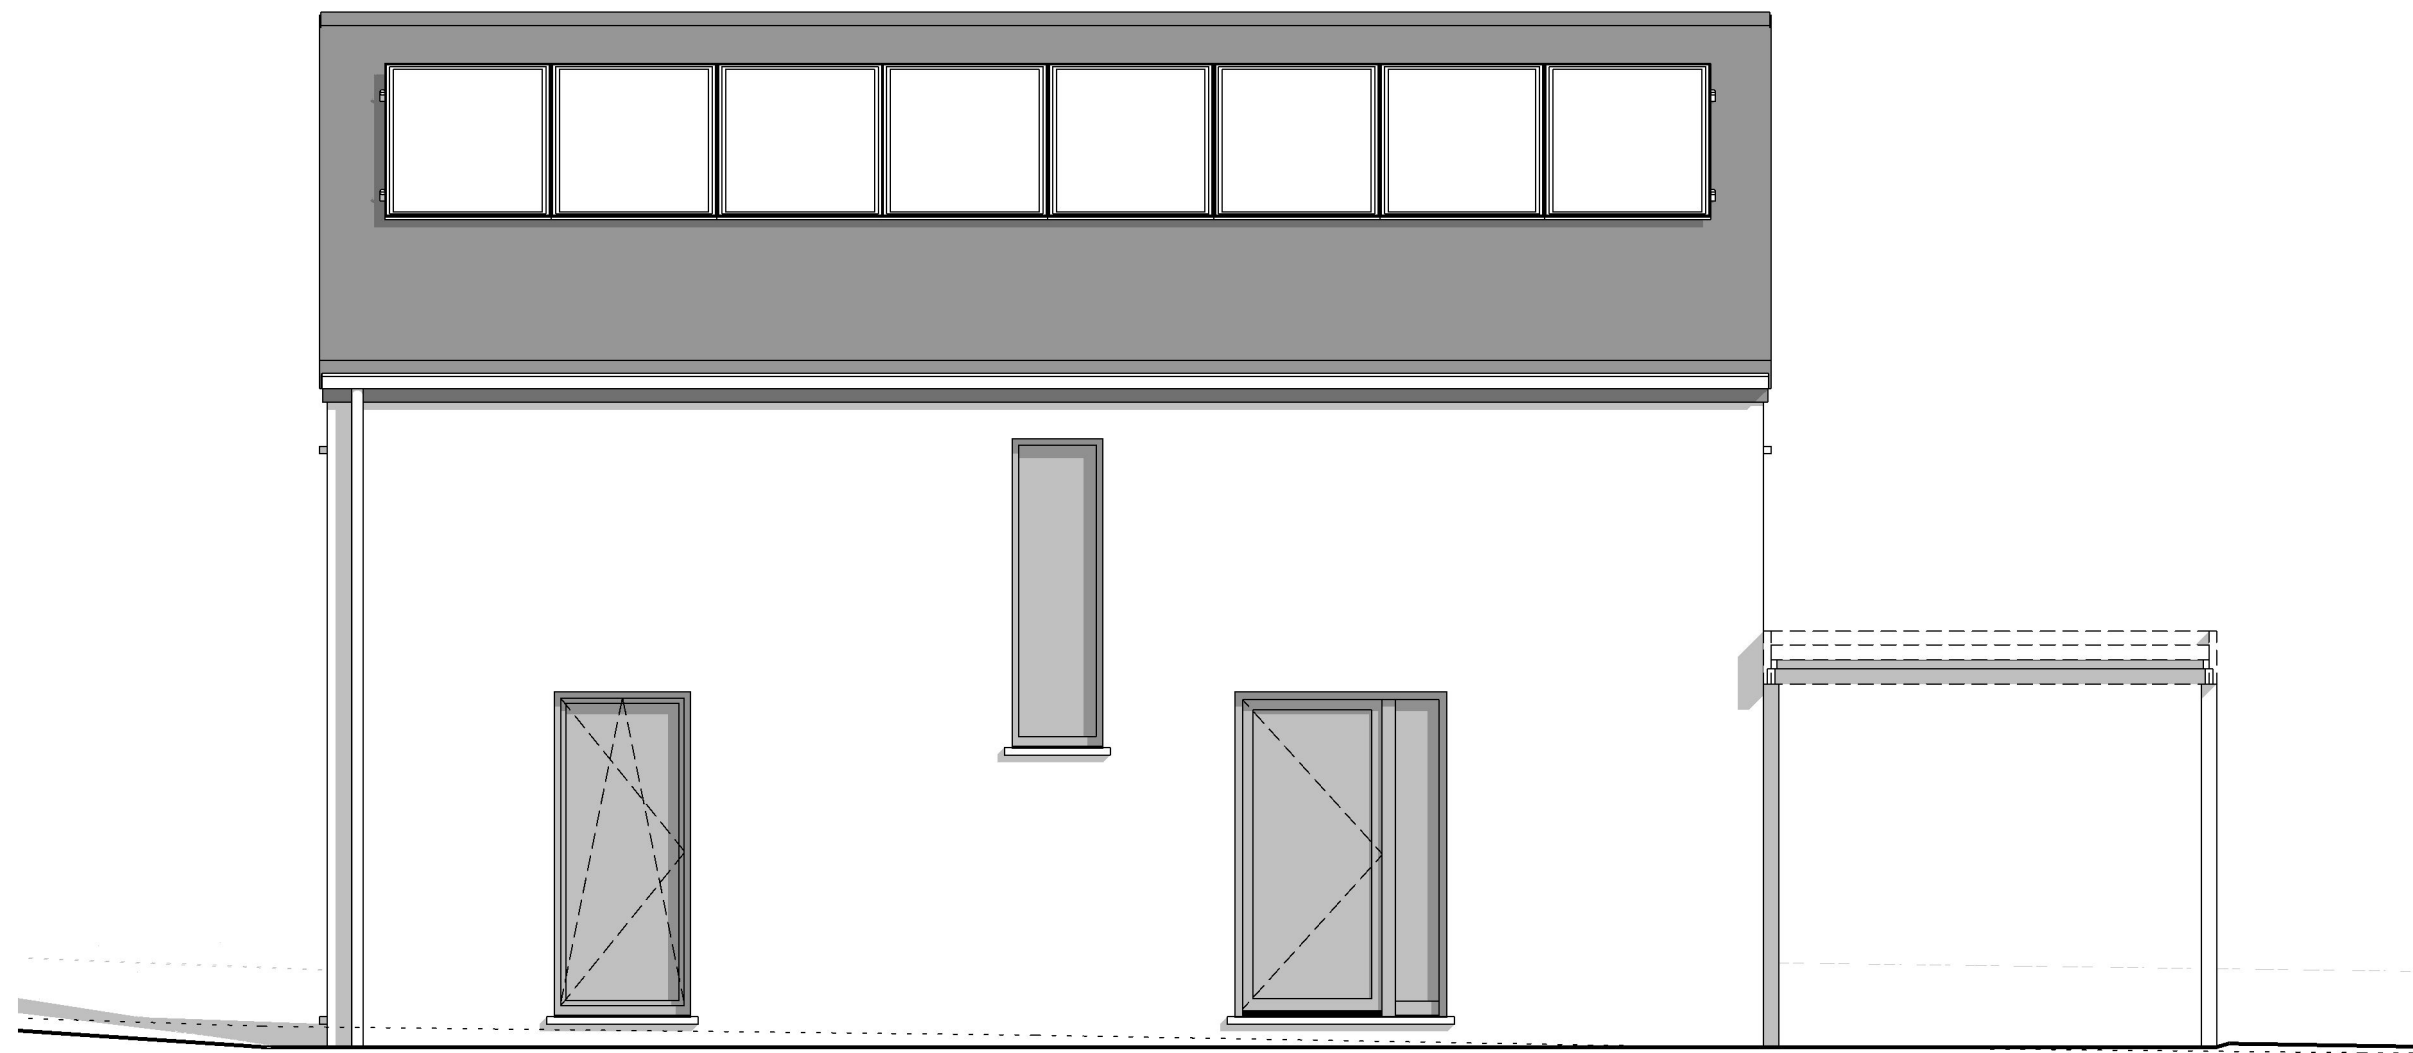


FACADE AVANT

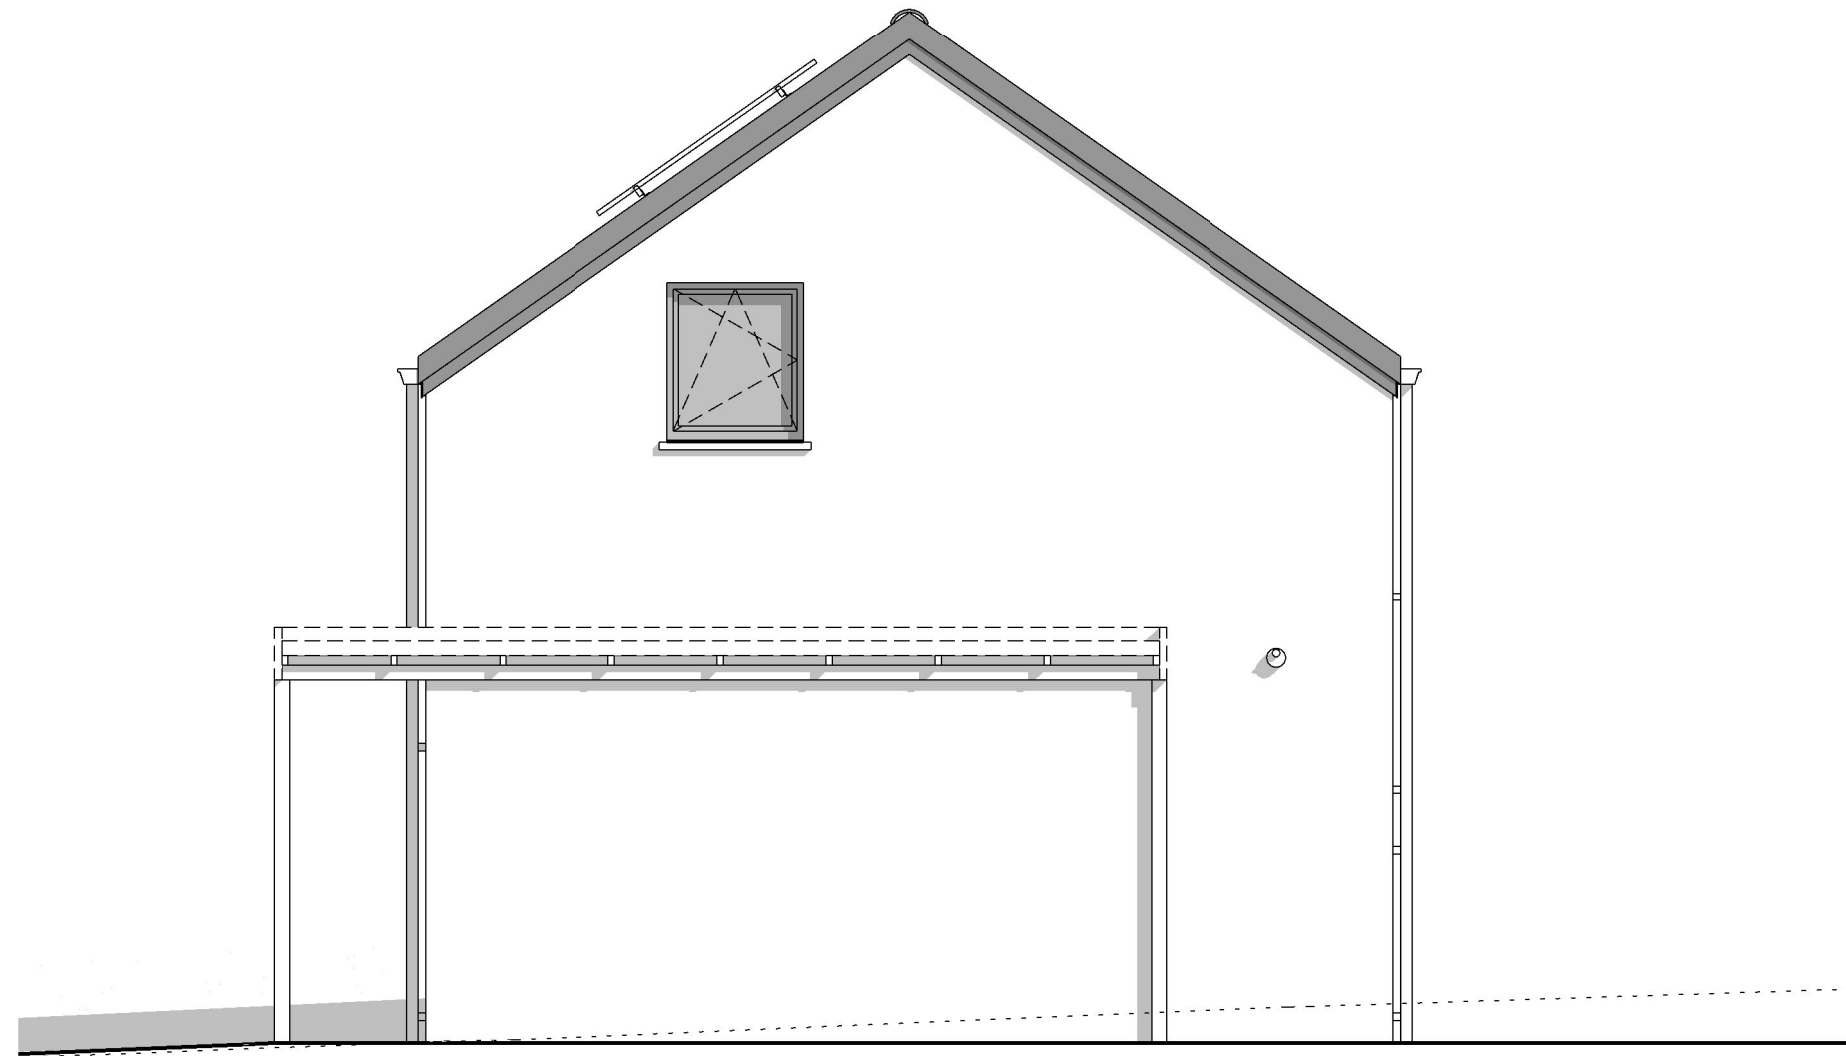

PIGNON DROIT

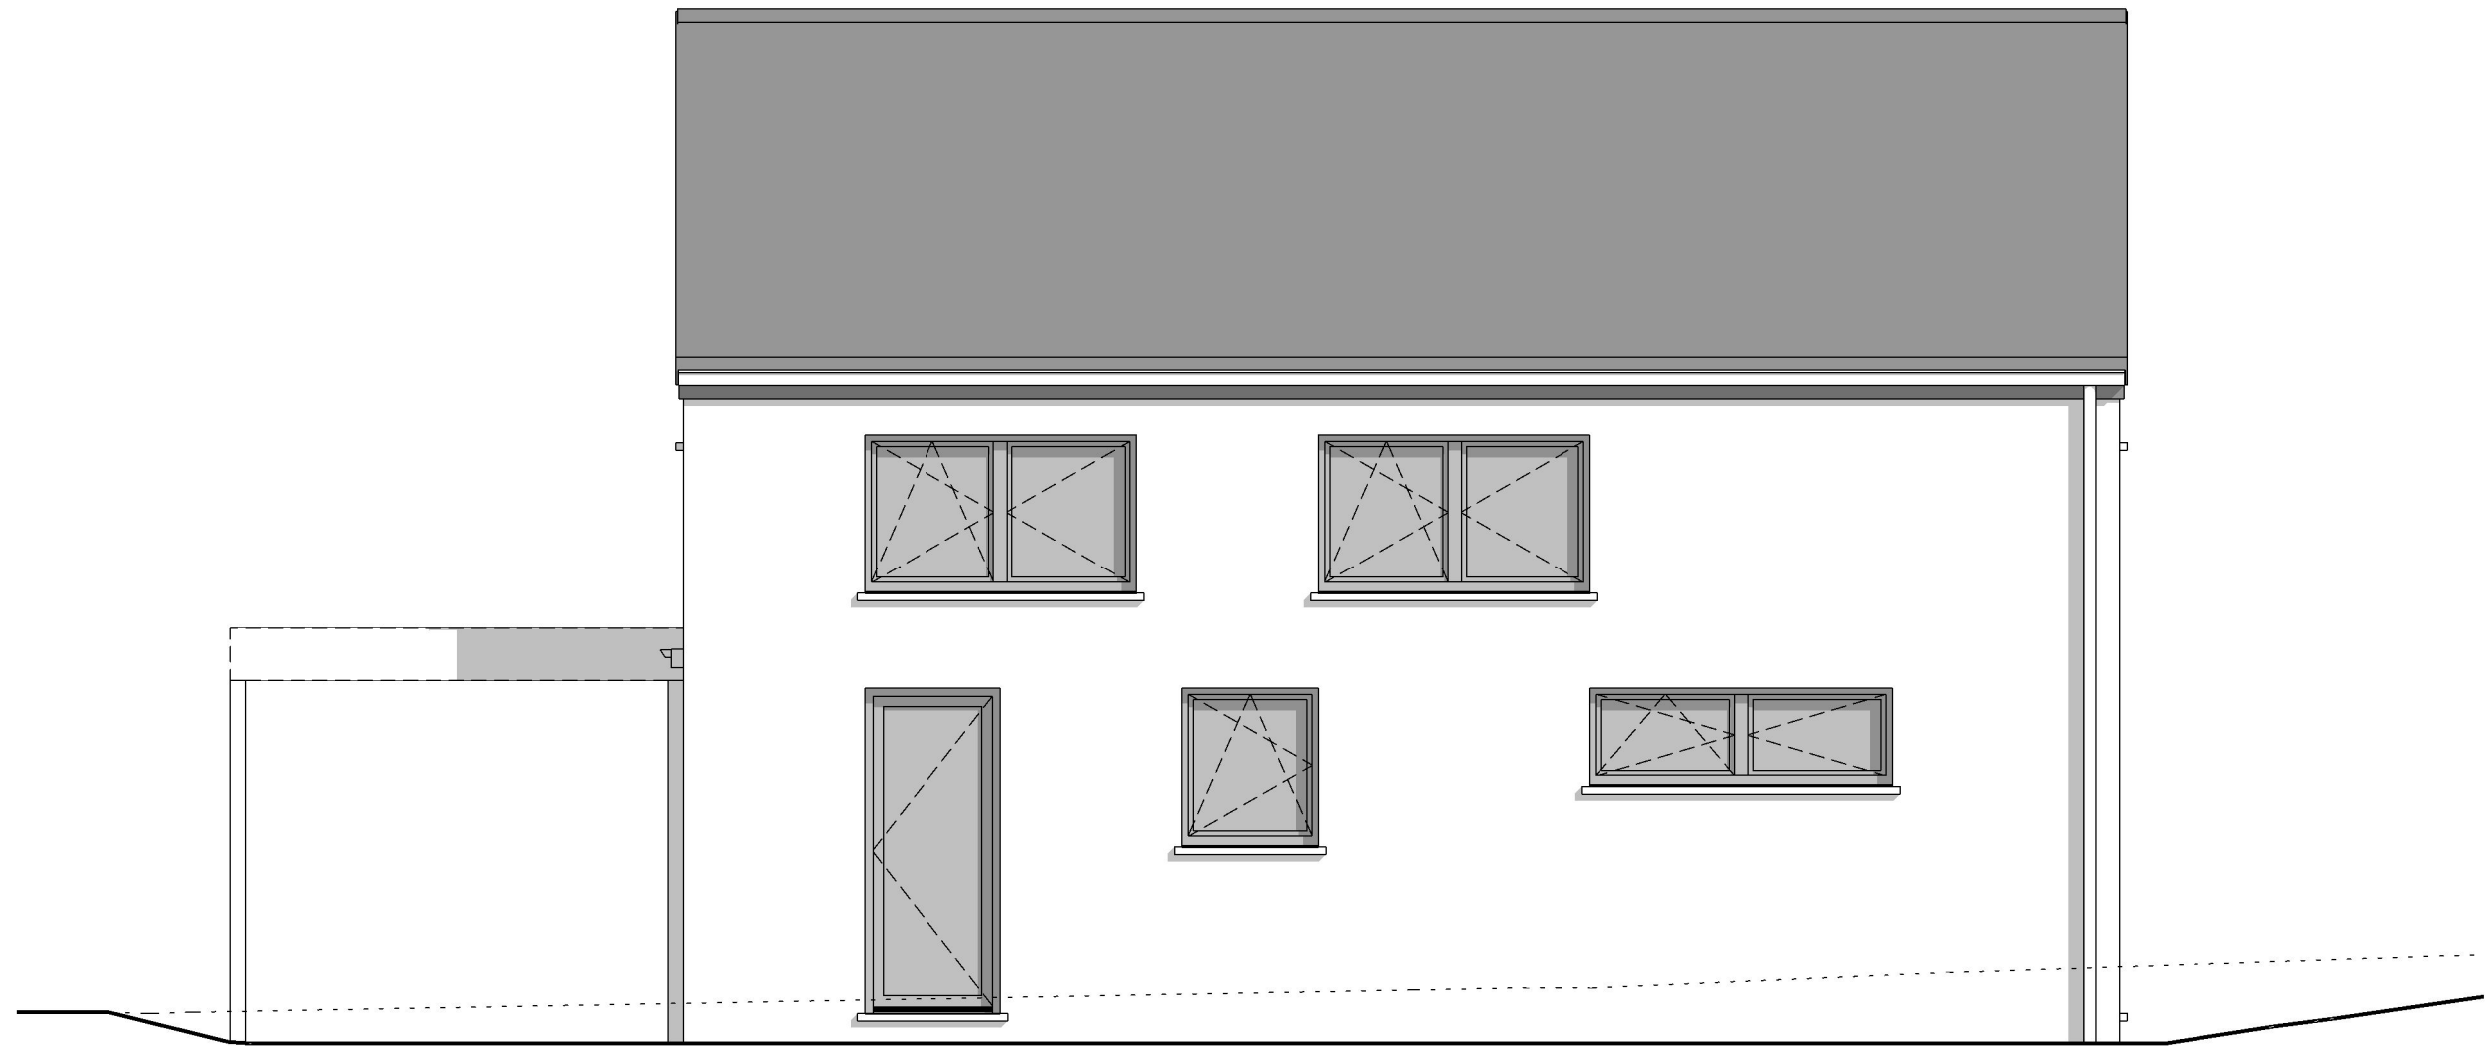

FACADE ARRIERE

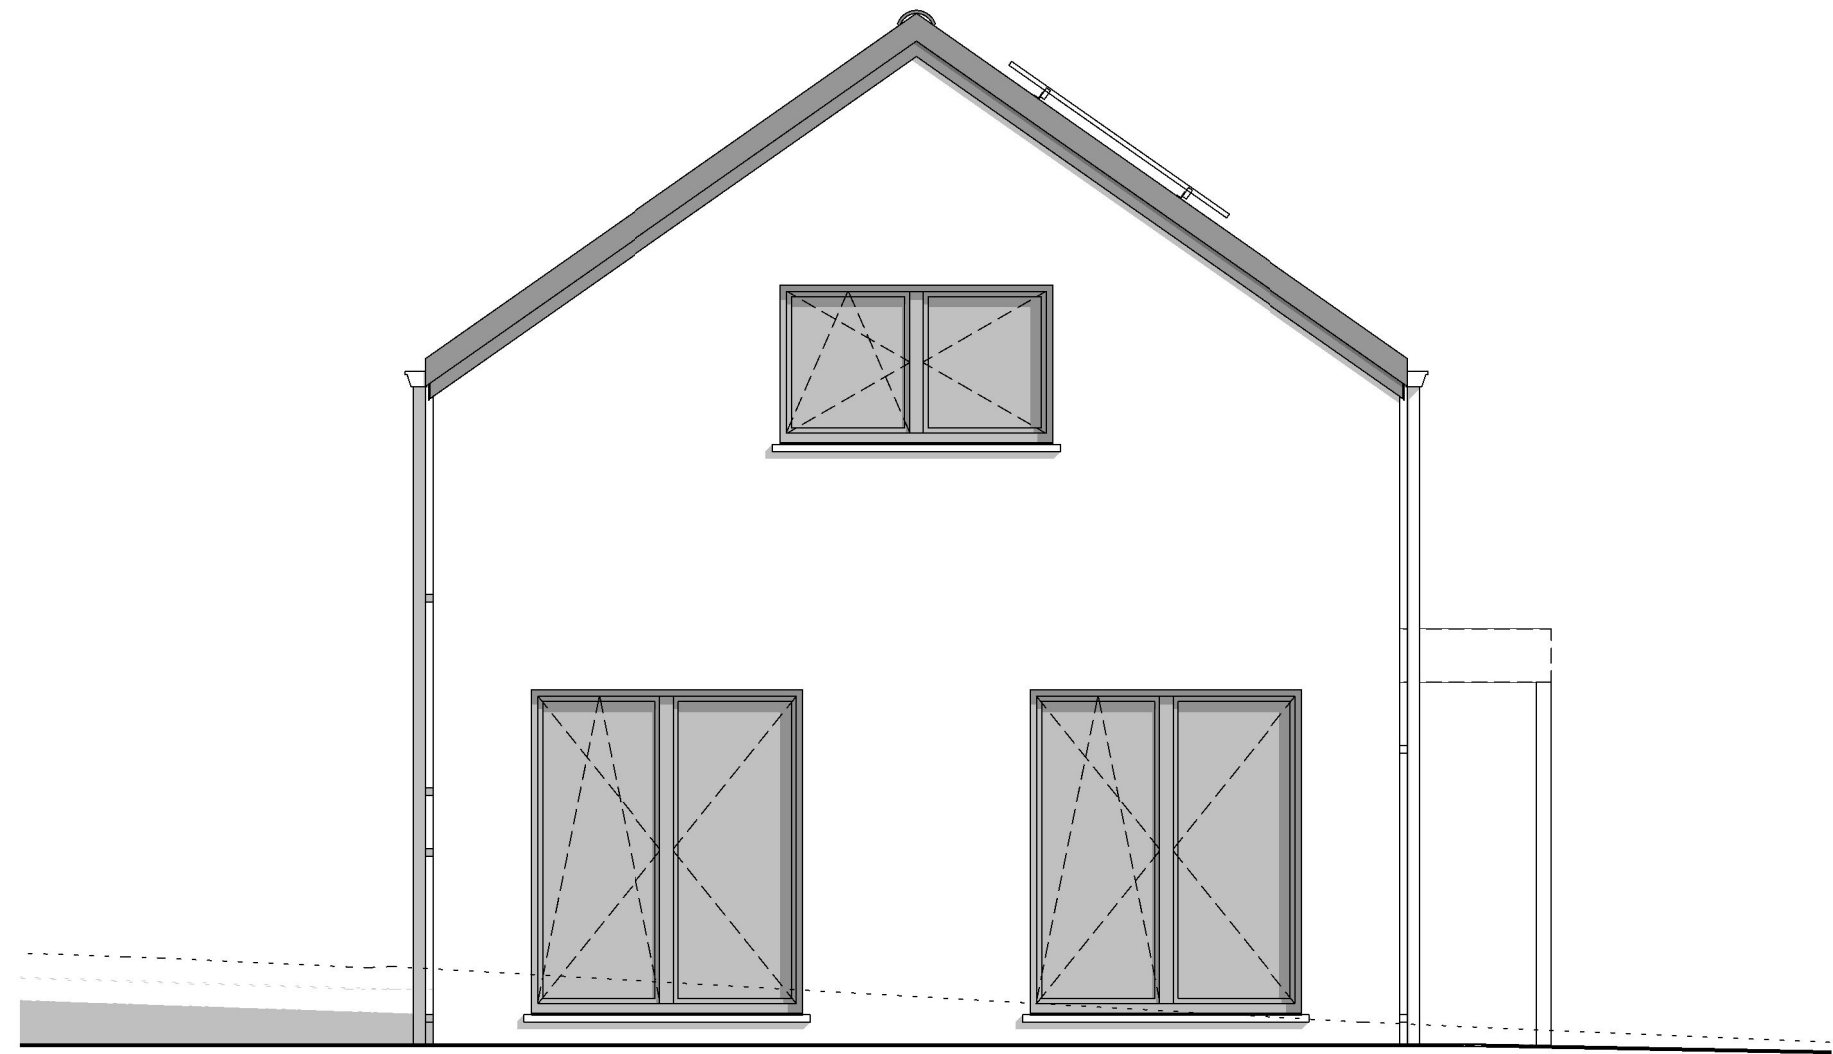

PIGNON GAUCHE