


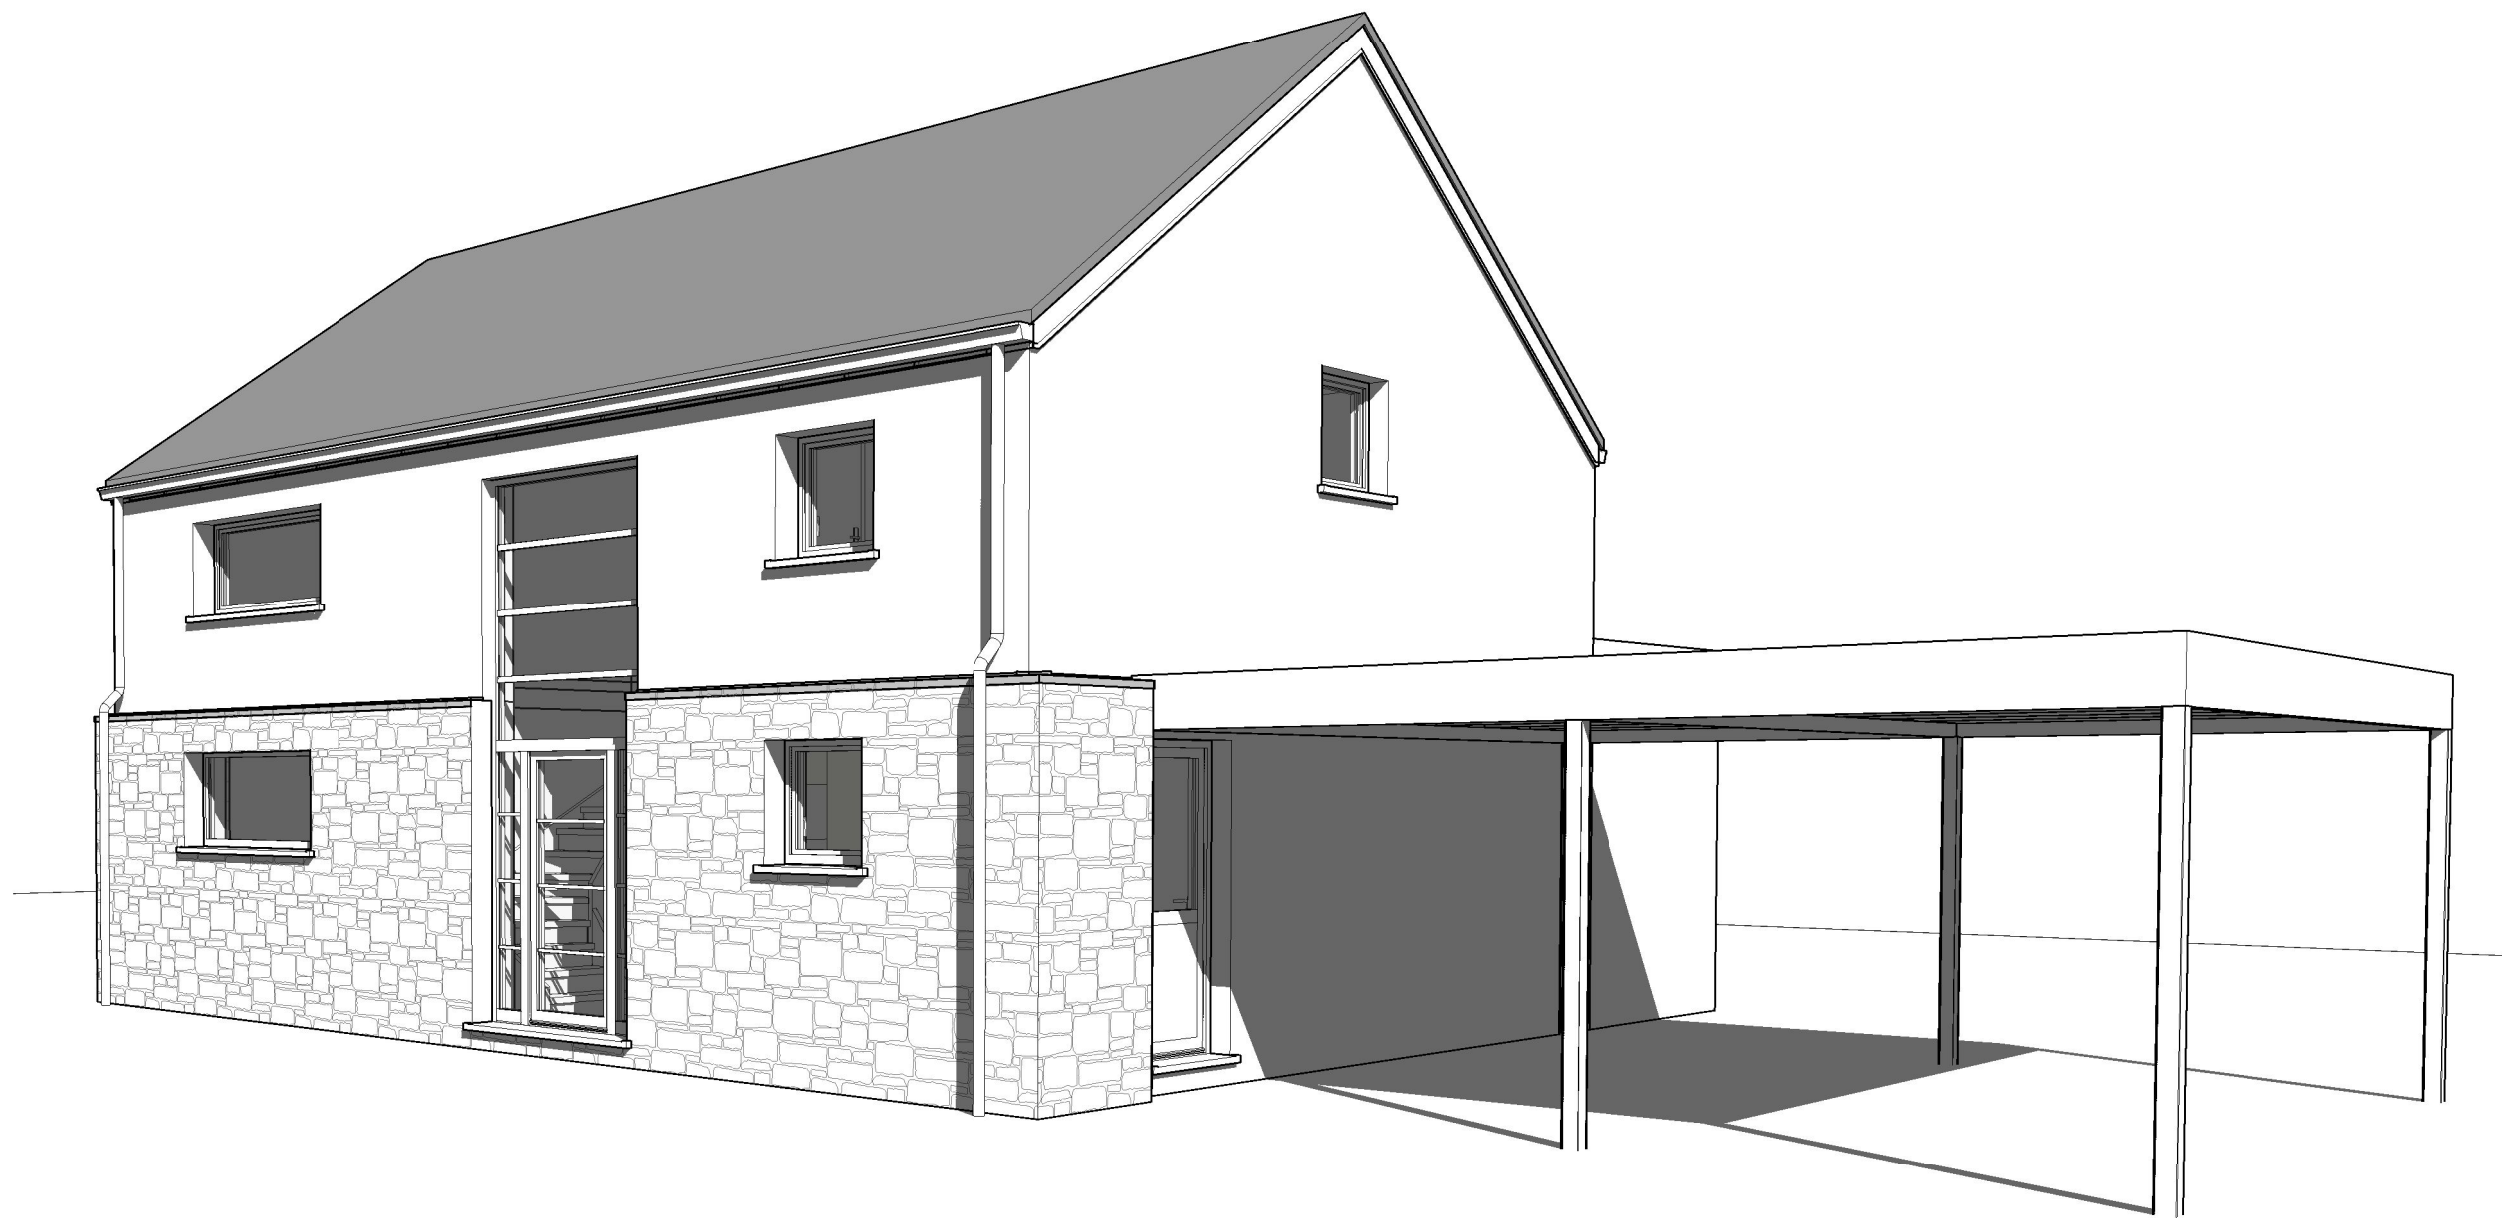


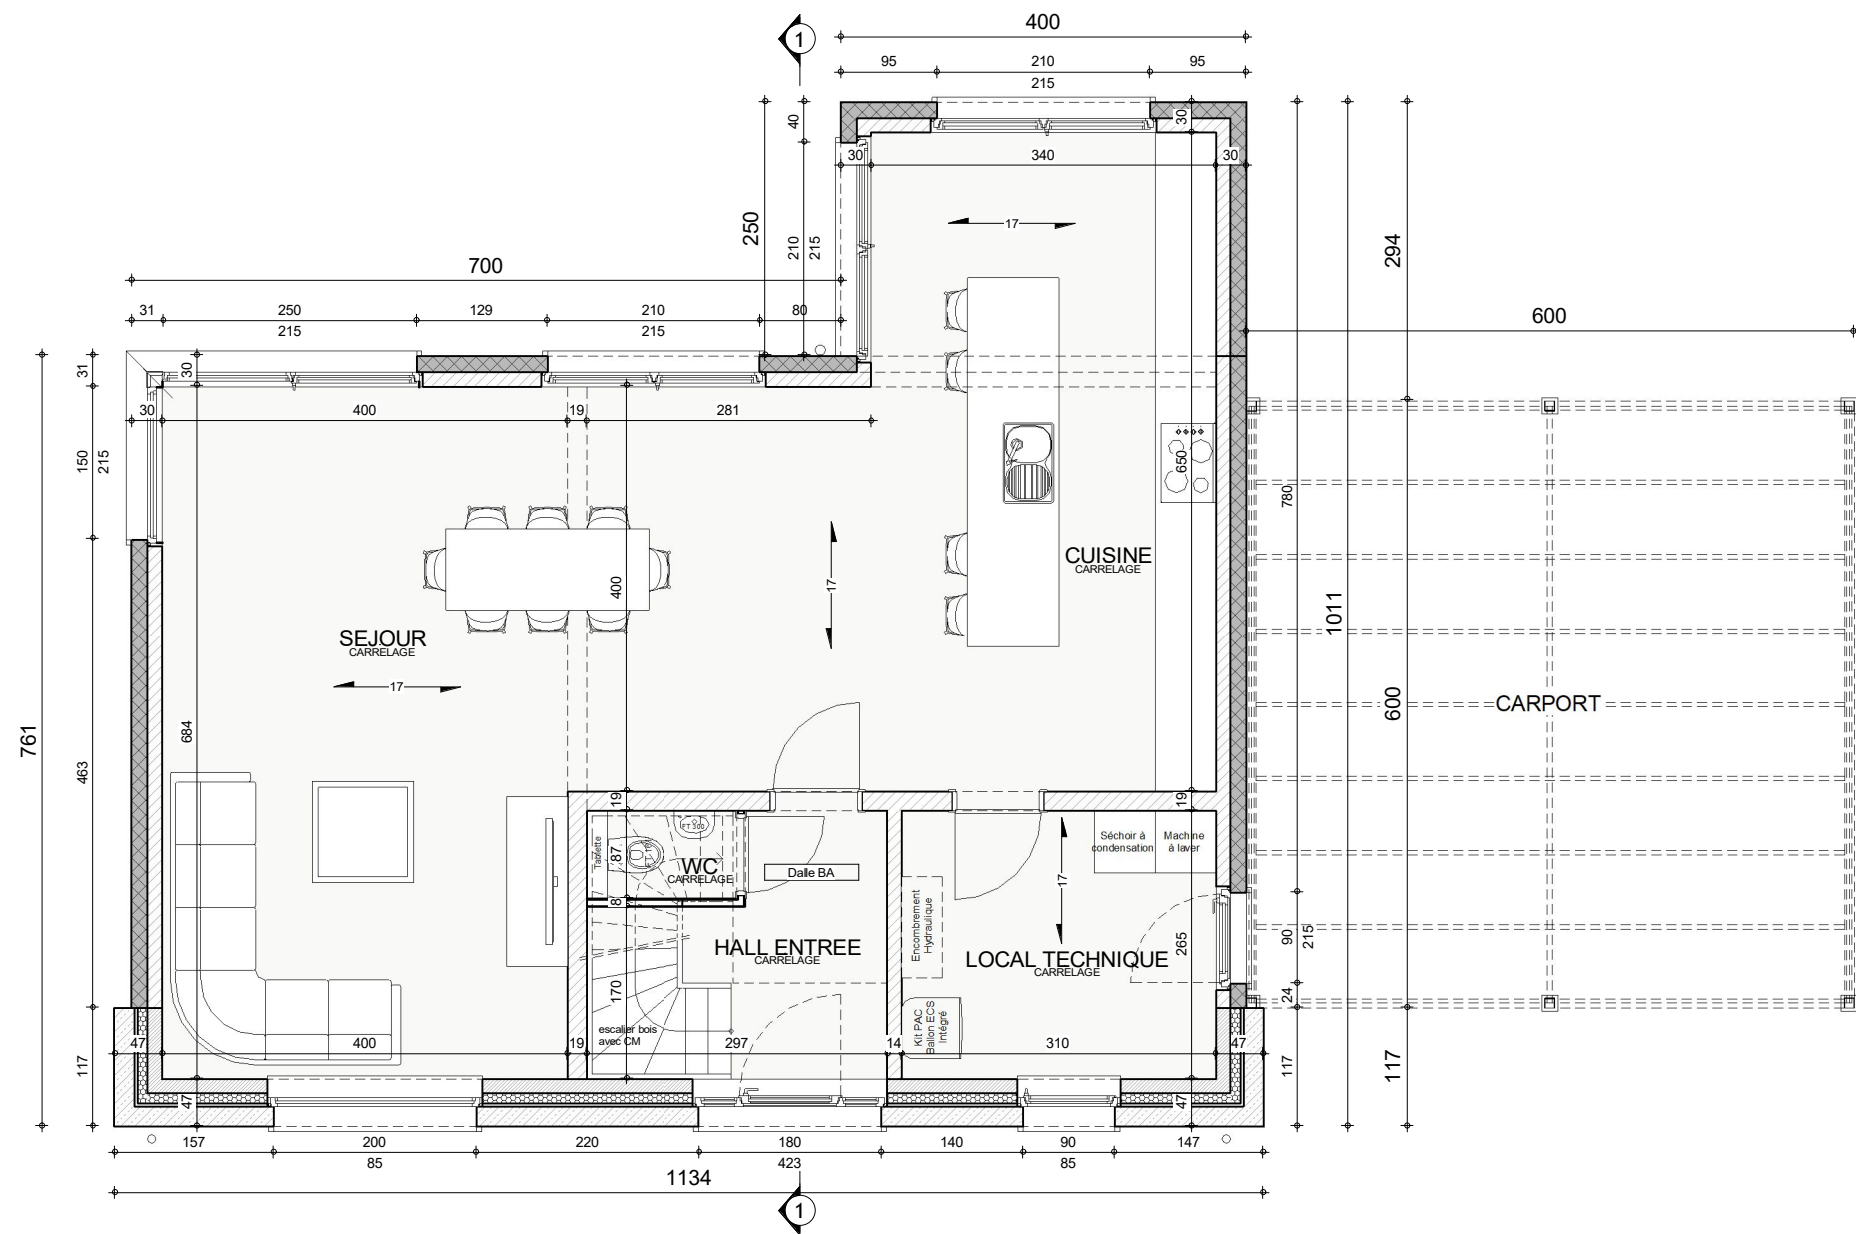


Avant Droit

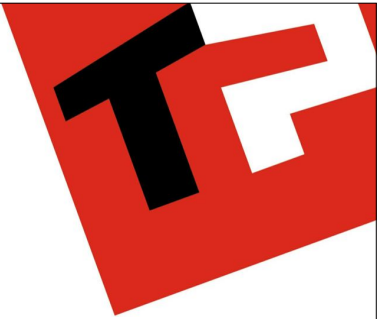


REZ-DE-CHAUSSEE

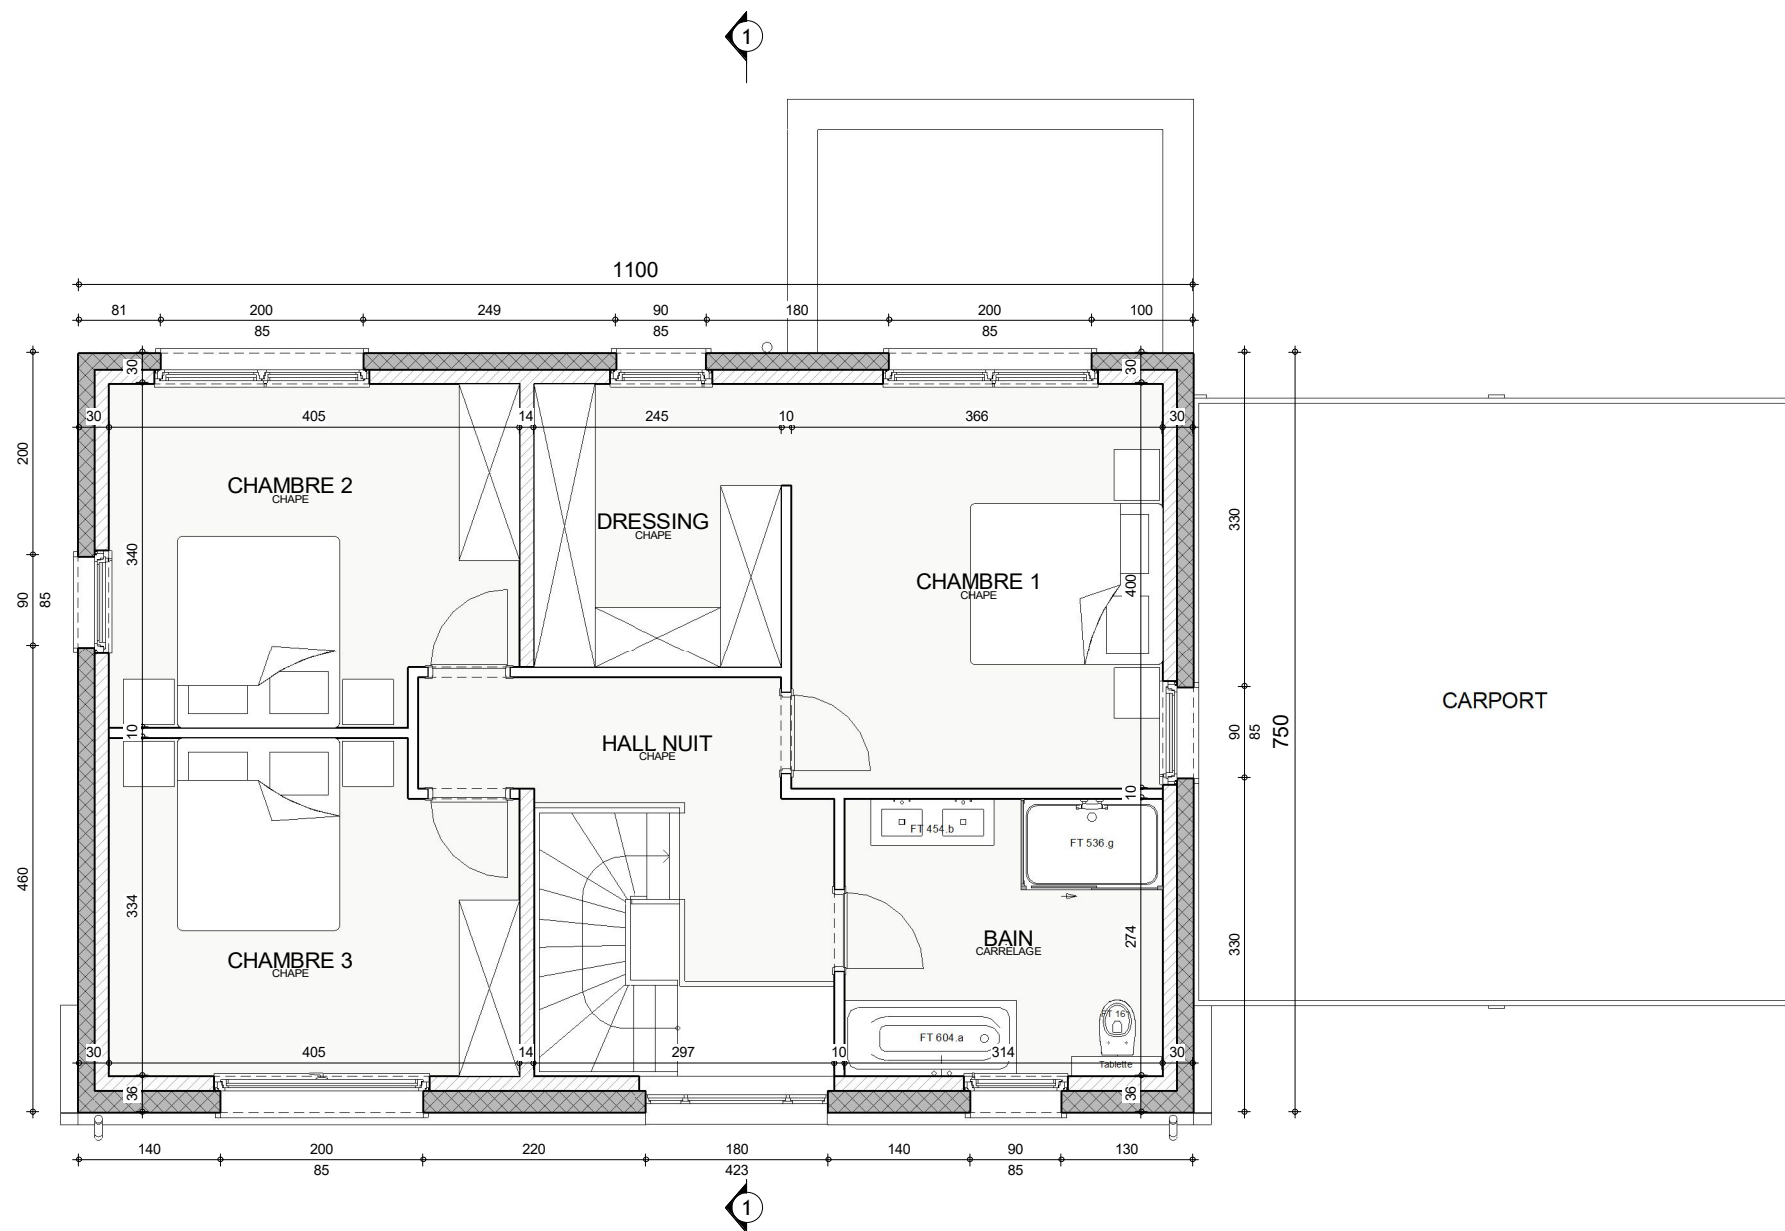

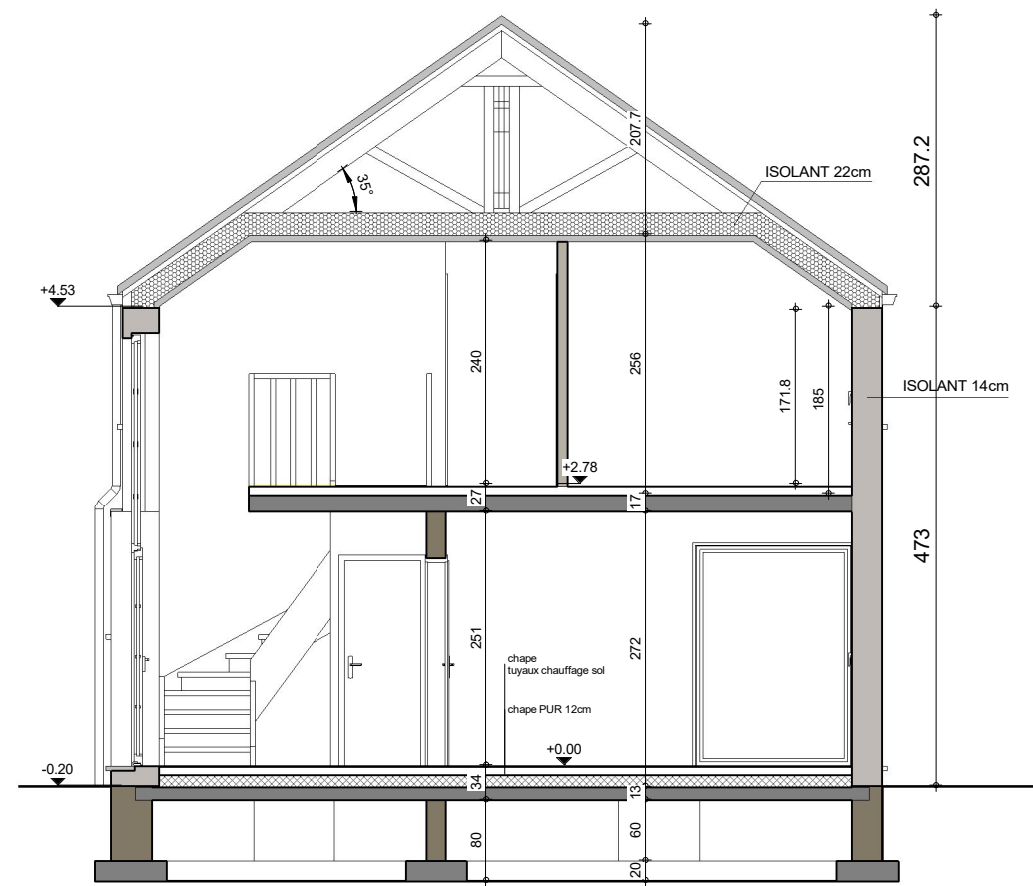


COUPE AA

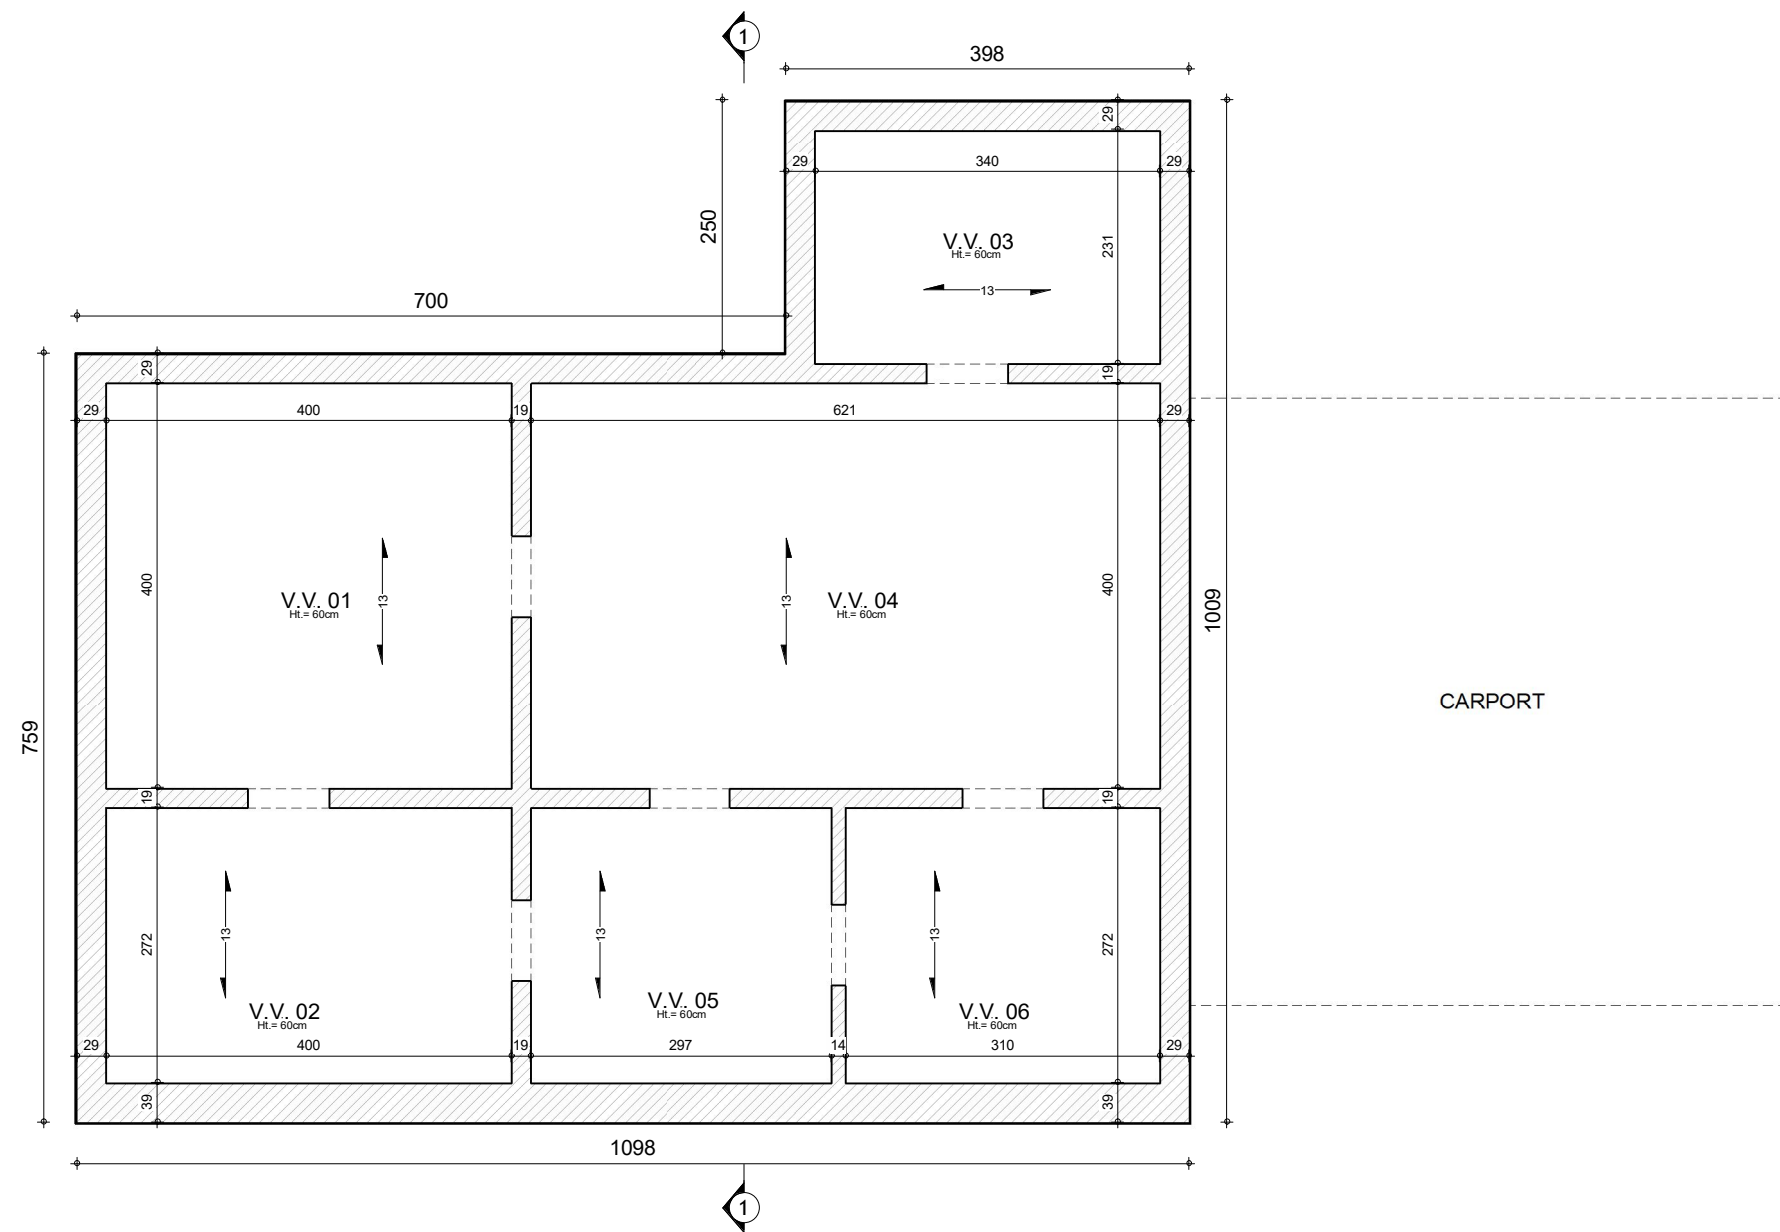

SOUS-SOL : Egouttage



FACADE AVANT

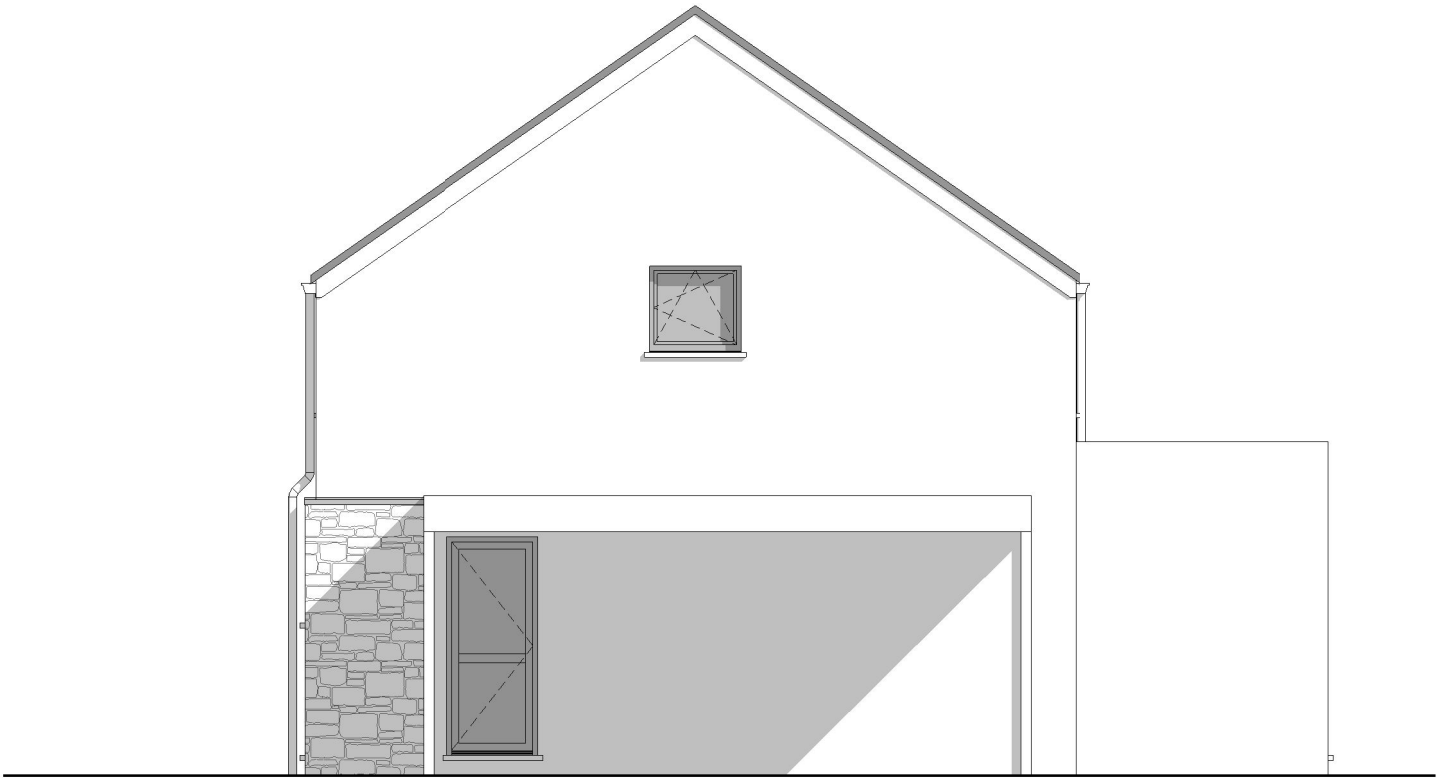


PIGNON DROIT



AP-2022036.01 - GILLET/LET-MOLI			
Date :	25/03/2022	Echelle :	1/75



FACADE ARRIERE

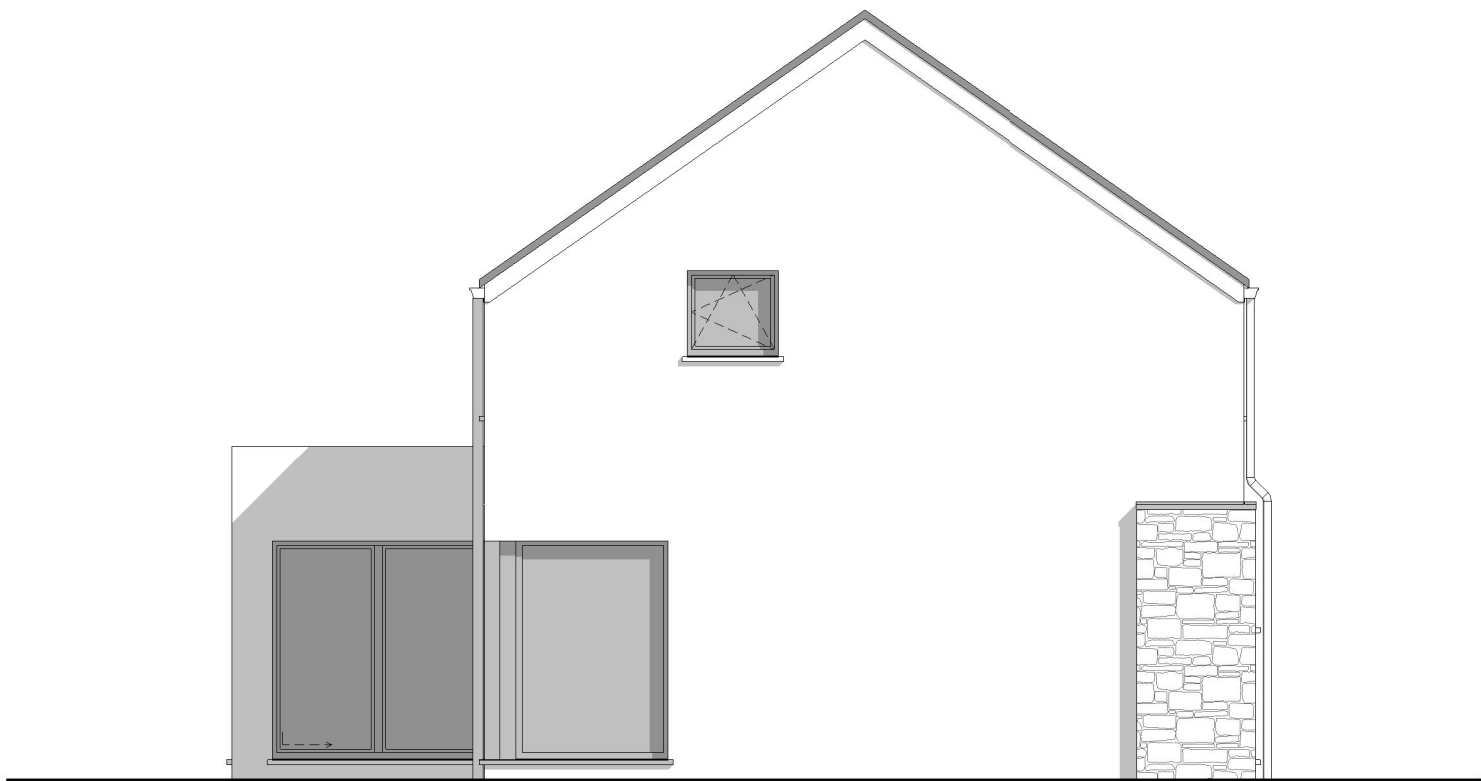

PIGNON GAUCHE



AP-2022036.01 - GILLET/LET-MOLI			
Date :	25/03/2022	Echelle :	1/75