AVANT-PROJET de M. & Mme GILLET - HENIN

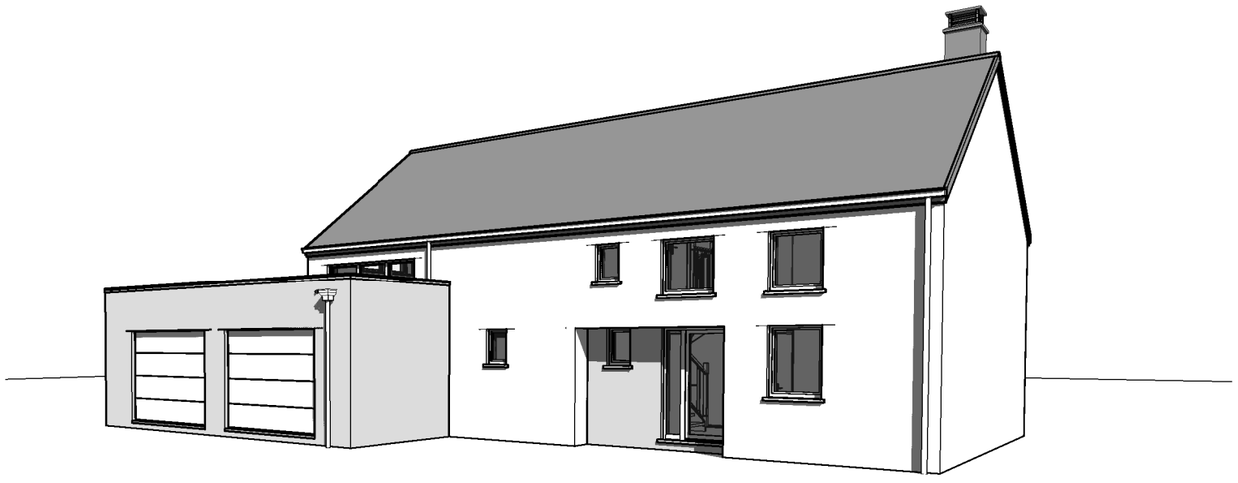

Avant Droit

Arrière Droit

Le présent projet reste la propriété de la S.A. THOMAS & PIRON. Il est protégé par la législation en matière de création et ne peut en aucun cas faire l'objet d'une copie même partielle sans l'autorisation de l'auteur.

		AP-220188-01/LES/SCLA
Date :	14/10/2022	Echelle :

A3 : 420mm x 297mm

AVANT-PROJET de M. & Mme GILLET - HENIN

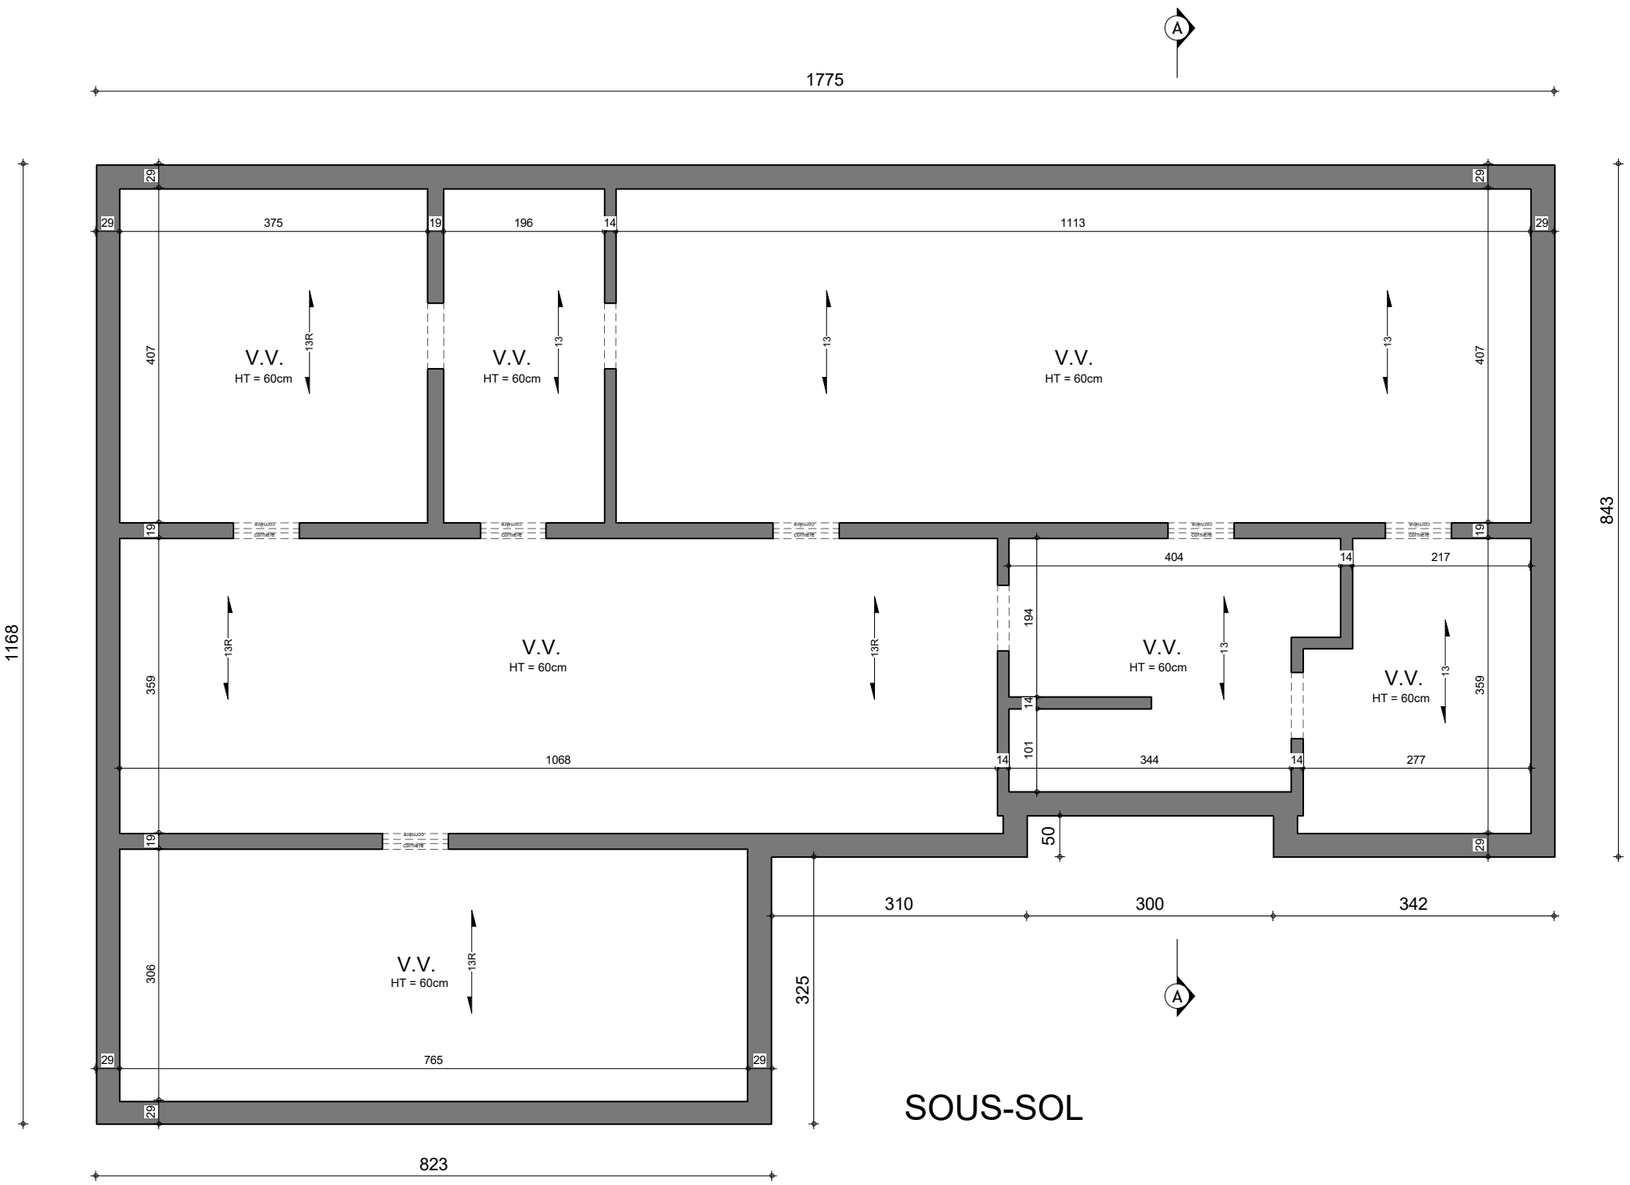

SOUS-SOL

			AP-220188-01/LES/SCLA
Date :	14/10/2022	Echelle :	1/75

Le présent projet reste la propriété de la S.A. THOMAS & PIRON. Il est protégé par la législation en matière de création et ne peut en aucun cas faire l'objet d'une copie même partielle sans l'autorisation de l'auteur.

A3 : 630mm x 445.5mm

AVANT-PROJET de M. & Mme GILLET - HENIN

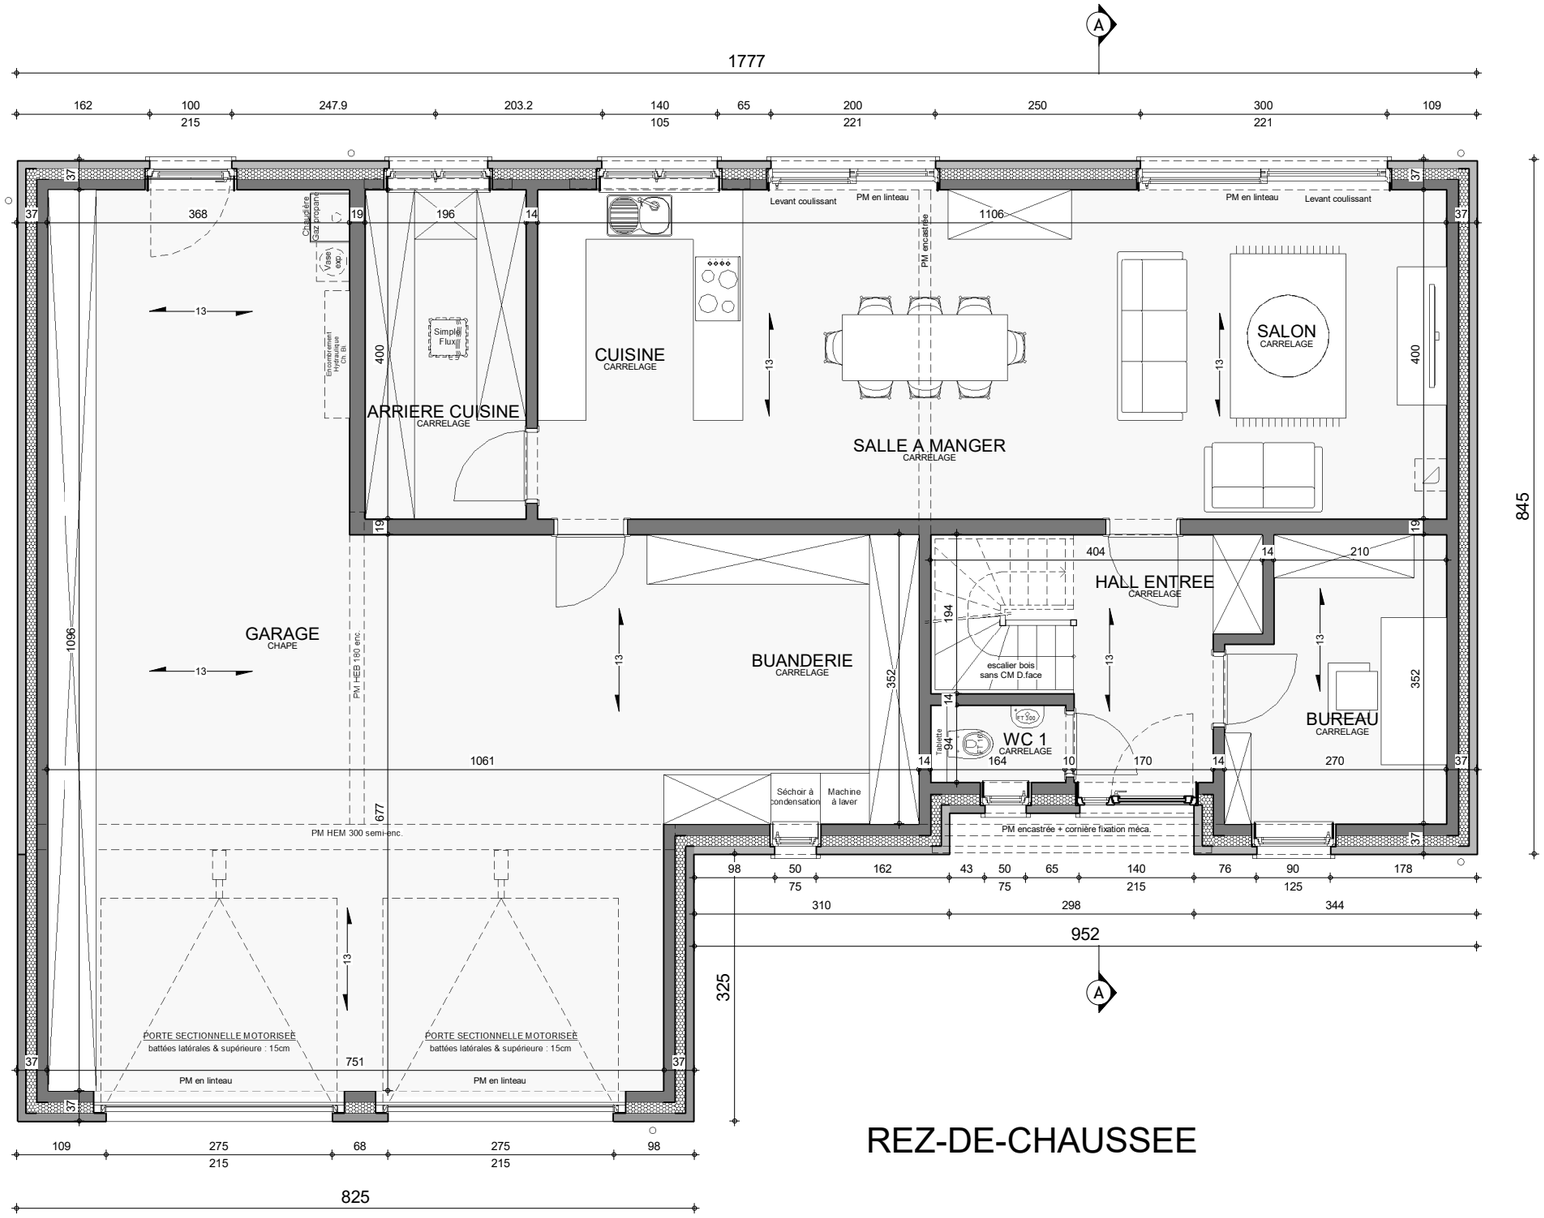

REZ-DE-CHAUSSEE

Le présent projet reste la propriété de la S.A. THOMAS & PIRON. Il est protégé par la législation en matière de création et ne peut en aucun cas faire l'objet d'une copie même partielle sans l'autorisation de l'auteur.

THOMAS & PIRON HOME

			AP-220188-01/LES/SCLA
Date :	14/10/2022	Echelle :	1/75

A3 : 630mm x 445.5mm

AVANT-PROJET de M. & Mme GILLET - HENIN

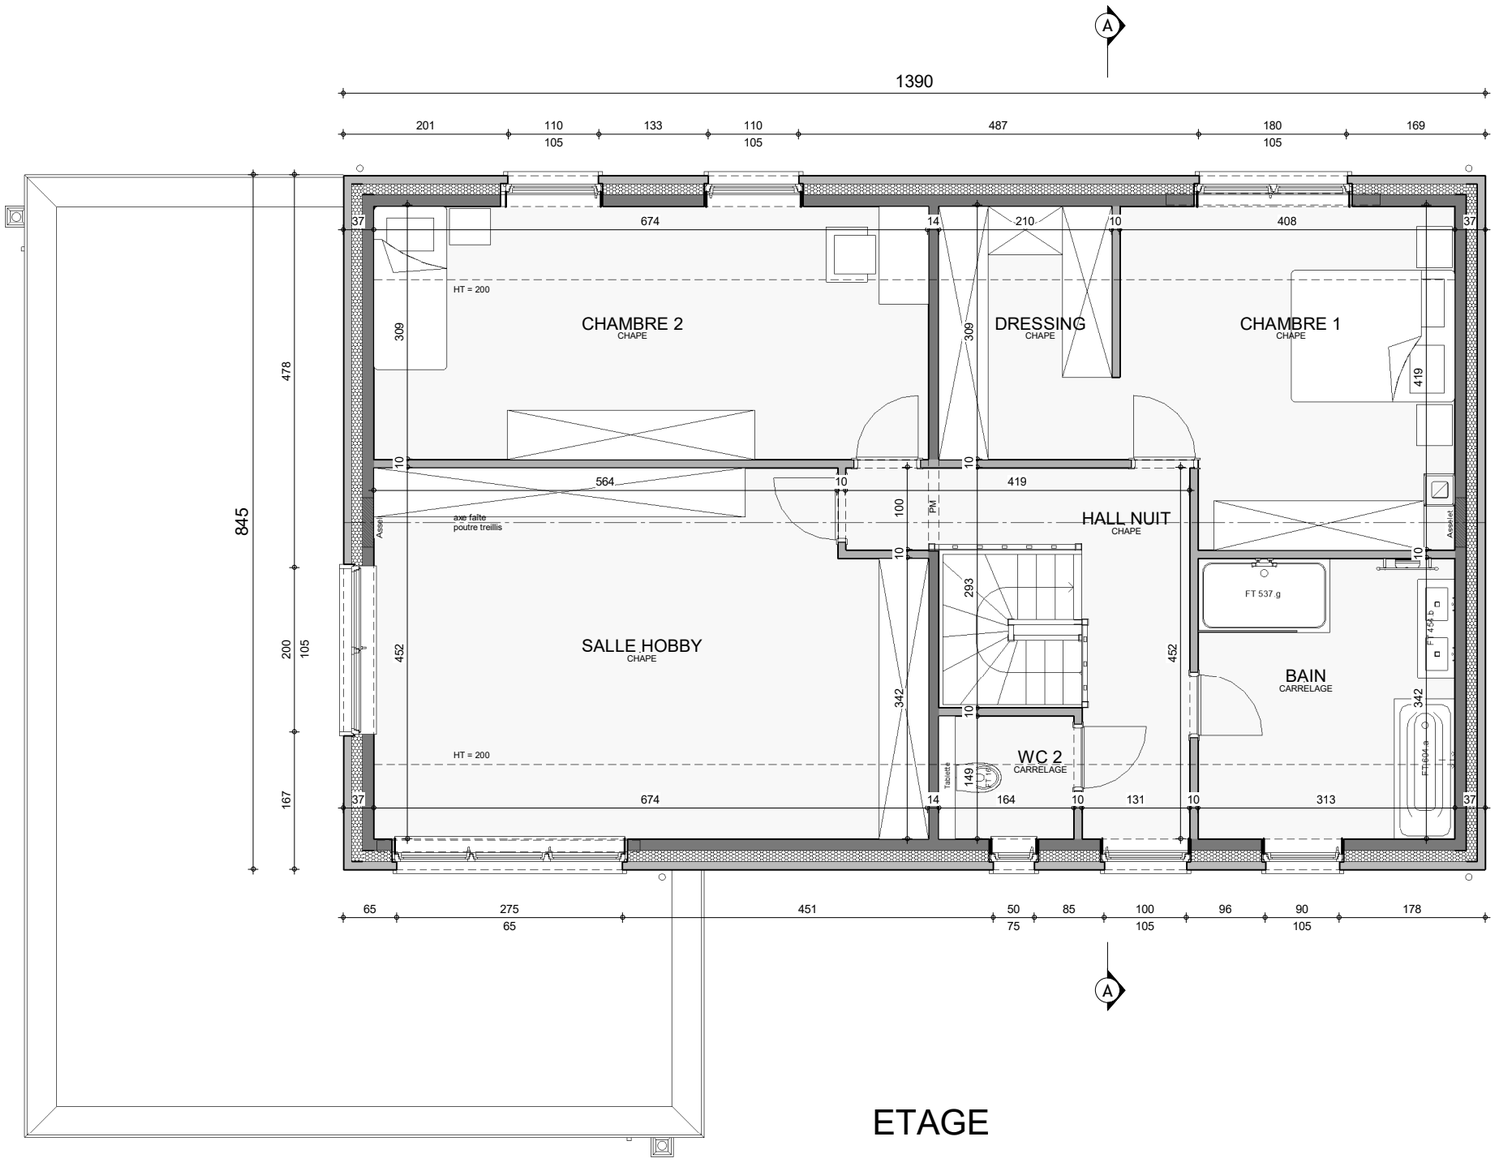

ETAGE

Le présent projet reste la propriété de la S.A. THOMAS & PIRON. Il est protégé par la législation en matière de création et ne peut en aucun cas faire l'objet d'une copie même partielle sans l'autorisation de l'auteur.

THOMAS & PIRON HOME

	AP-220188-01/LES/SCLA
Date : 14/10/2022	Echelle : 1/75

A3 : 630mm x 445.5mm

AVANT-PROJET de M. & Mme GILLET - HENIN

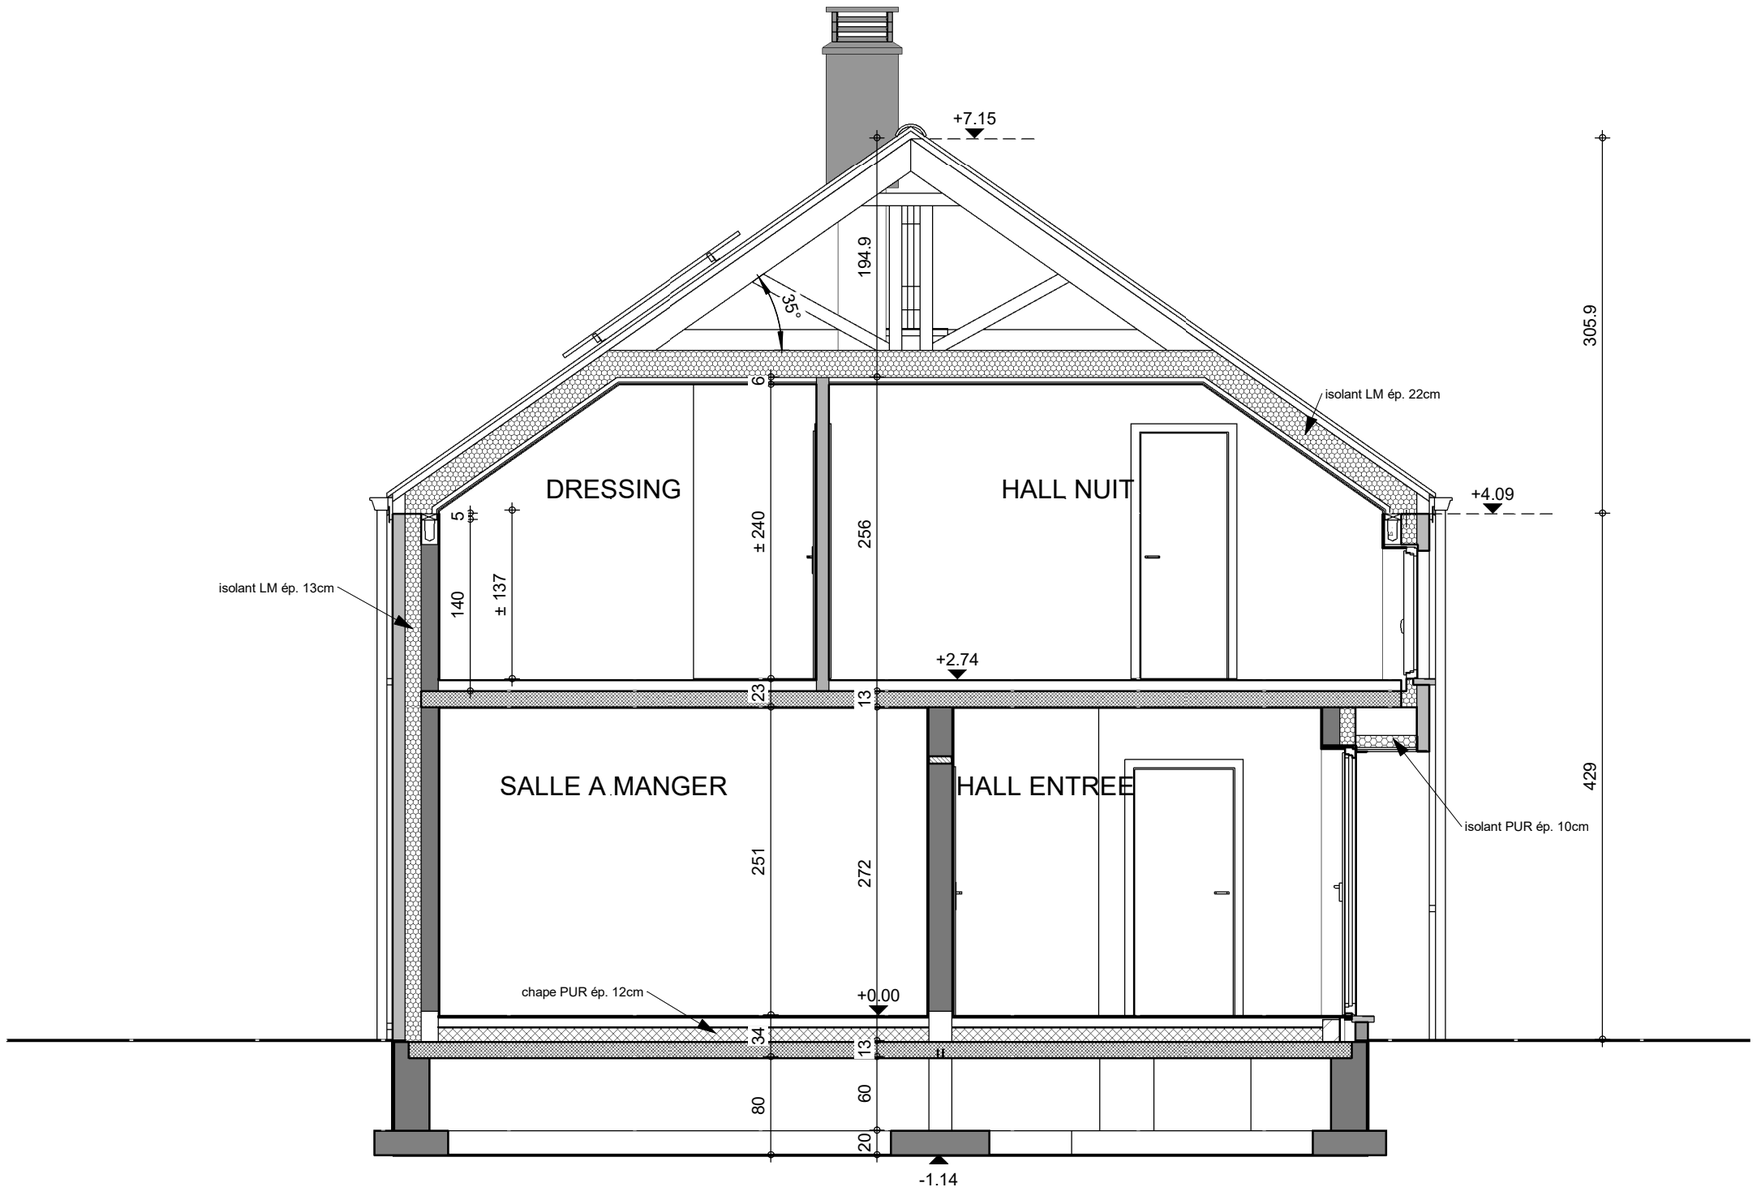

COUPE AA

Le présent projet reste la propriété de la S.A. THOMAS & PIRON. Il est protégé par la législation en matière de création et ne peut en aucun cas faire l'objet d'une copie même partielle sans l'autorisation de l'auteur.

			AP-220188-01/LES/SCLA
Date :	14/10/2022	Echelle :	1/50

A3 : 420mm x 297mm

AVANT-PROJET de M. & Mme GILLET - HENIN

FACADE AVANT

THOMAS & PIRON HOME

			AP-220188-01/LES/SCLA
Date :	14/10/2022	Echelle :	1/50

Le présent projet reste la propriété de la S.A. THOMAS & PIRON. Il est protégé par la législation en matière de création et ne peut en aucun cas faire l'objet d'une copie même partielle sans l'autorisation de l'auteur.

A3 : 420mm x 297mm

AVANT-PROJET de M. & Mme GILLET - HENIN

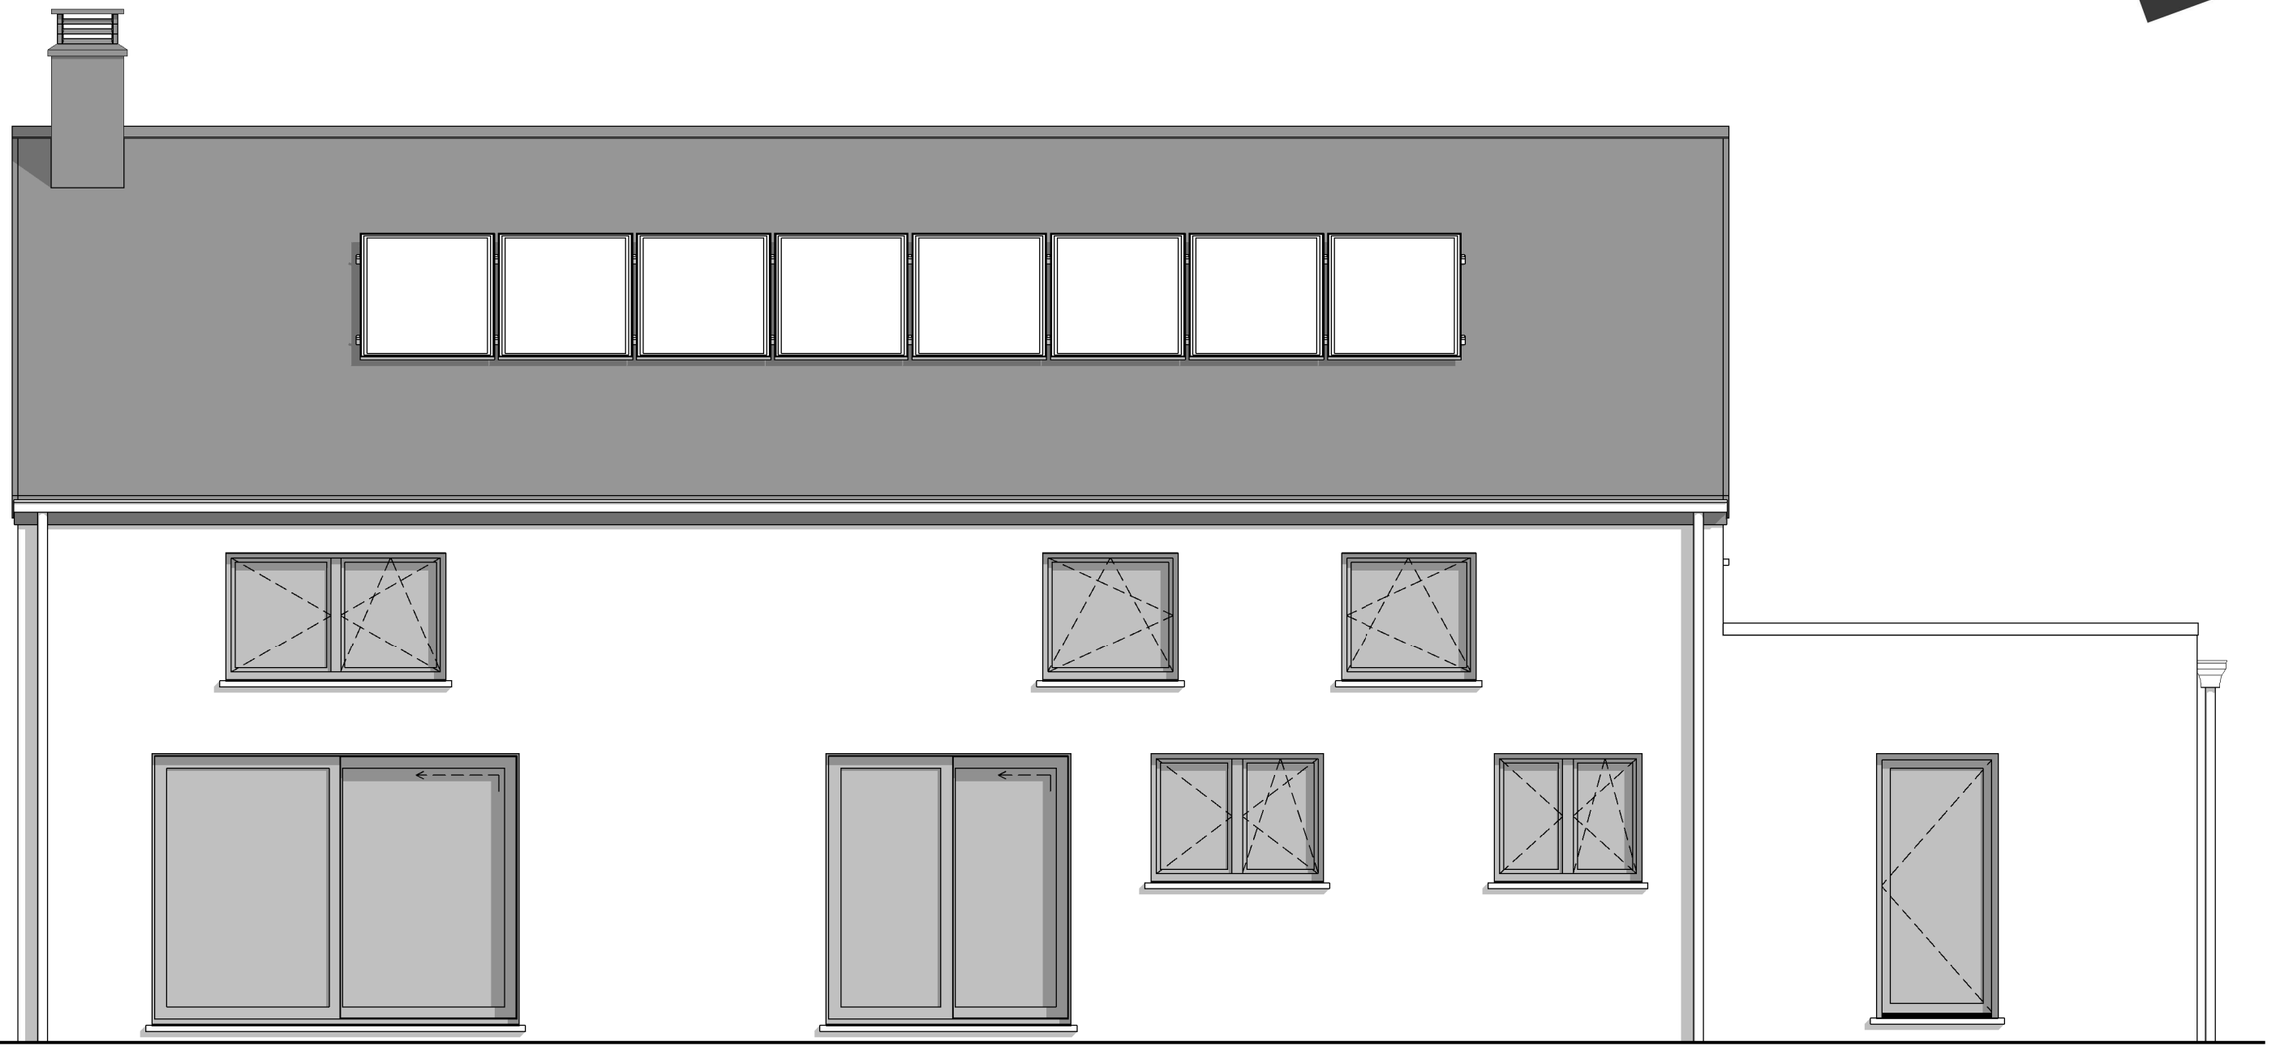

FACADE ARRIERE

THOMAS & PIRON HOME

			AP-220188-01/LES/SCLA
Date :	14/10/2022	Echelle :	1/50

Le présent projet reste la propriété de la S.A. THOMAS & PIRON. Il est protégé par la législation en matière de création et ne peut en aucun cas faire l'objet d'une copie même partielle sans l'autorisation de l'auteur.

A3 : 420mm x 297mm

AVANT-PROJET de M. & Mme GILLET - HENIN

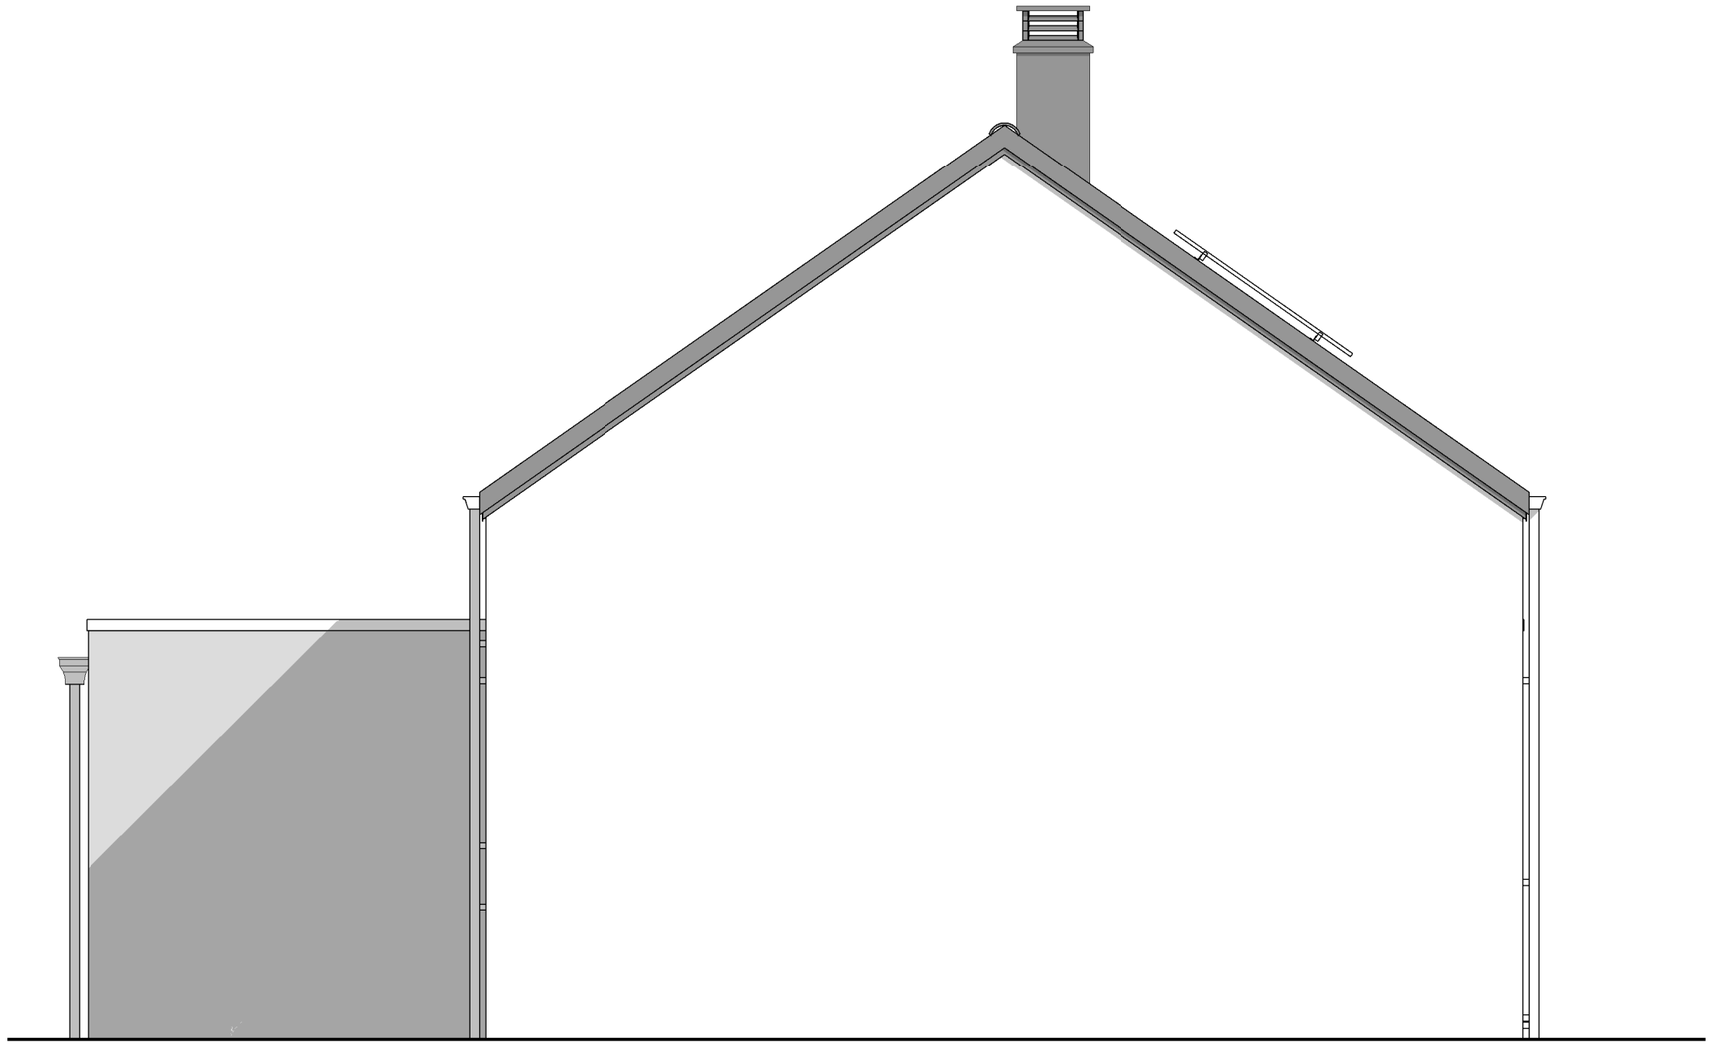

PIGNON DROIT

THOMAS & PIRON HOME

			AP-220188-01/LES/SCLA
Date :	14/10/2022	Echelle :	1/50

Le présent projet reste la propriété de la S.A. THOMAS & PIRON. Il est protégé par la législation en matière de création et ne peut en aucun cas faire l'objet d'une copie même partielle sans l'autorisation de l'auteur.

A3 : 420mm x 297mm

AVANT-PROJET de M. & Mme GILLET - HENIN

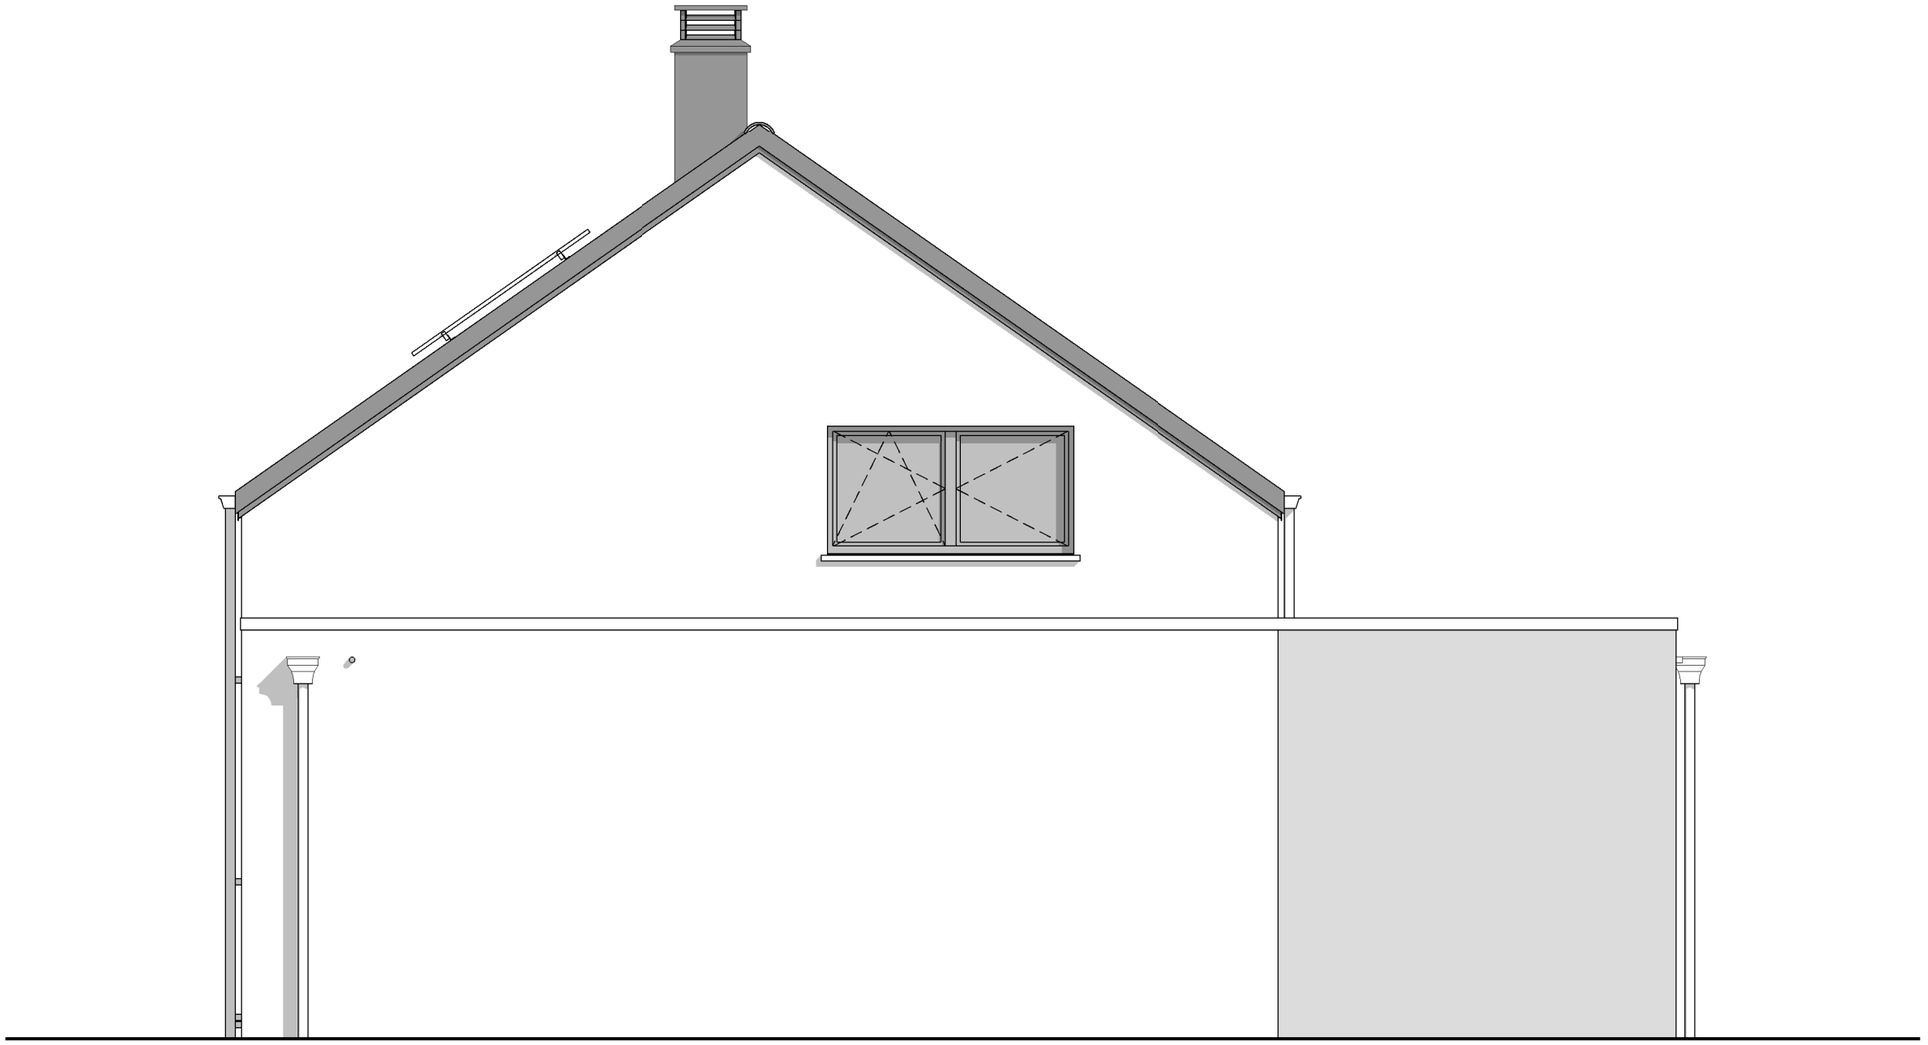

PIGNON GAUCHE

THOMAS & PIRON HOME

			AP-220188-01/LES/SCLA
Date :	14/10/2022	Echelle :	1/50

Le présent projet reste la propriété de la S.A. THOMAS & PIRON. Il est protégé par la législation en matière de création et ne peut en aucun cas faire l'objet d'une copie même partielle sans l'autorisation de l'auteur.

A3 : 420mm x 297mm