




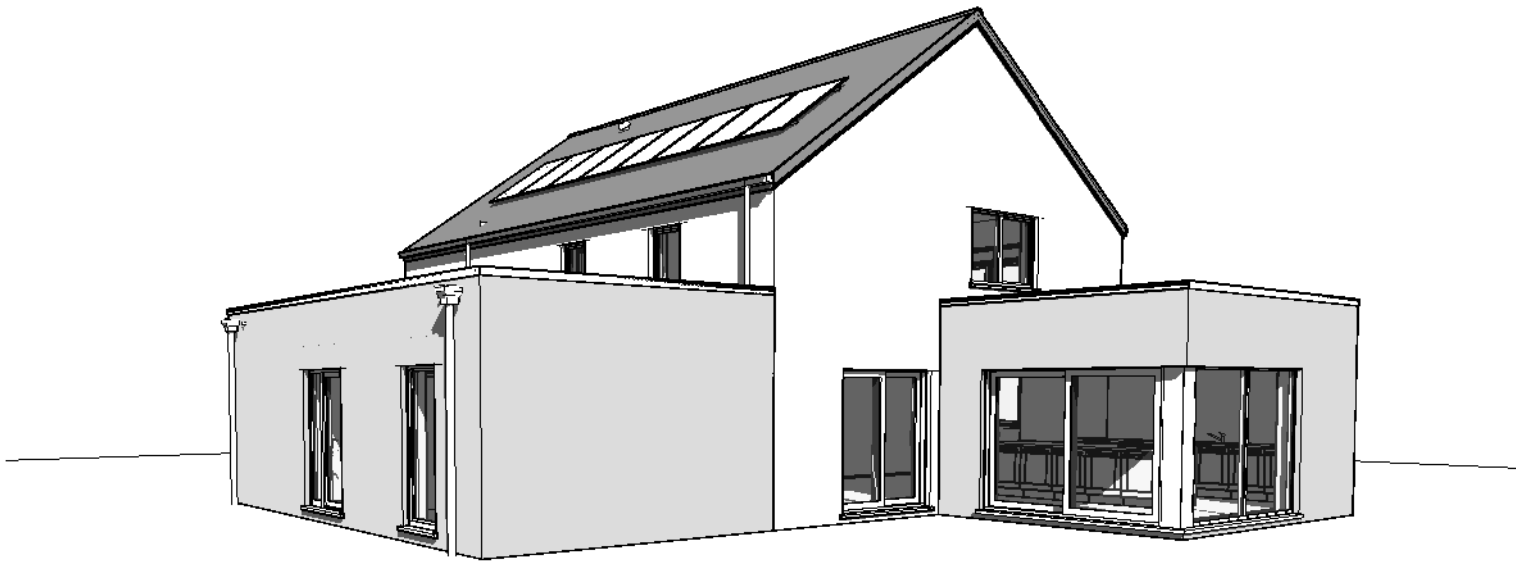


AP-01- 220633/HERO/SCLA/HEAU		
Date :	15/01/2024	Echelle :

Le présent projet reste la propriété de la S.A. THOMAS & PIRON. Il est protégé par la législation en matière de création et ne peut en aucun cas faire l'objet d'une copie même partielle sans l'autorisation de l'auteur.


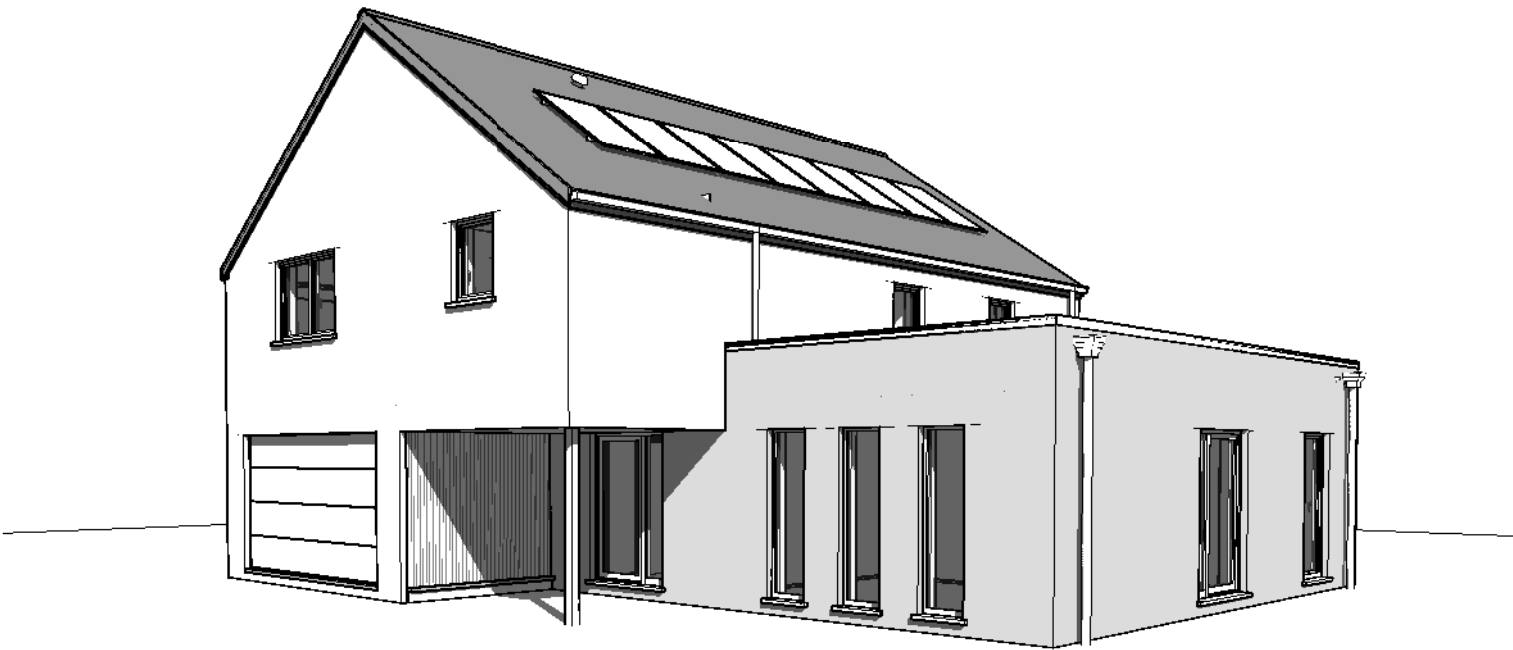


AP-01- 220633/HERO/SCLA/HEAU			
Date :	15/01/2024	Echelle :	1/75

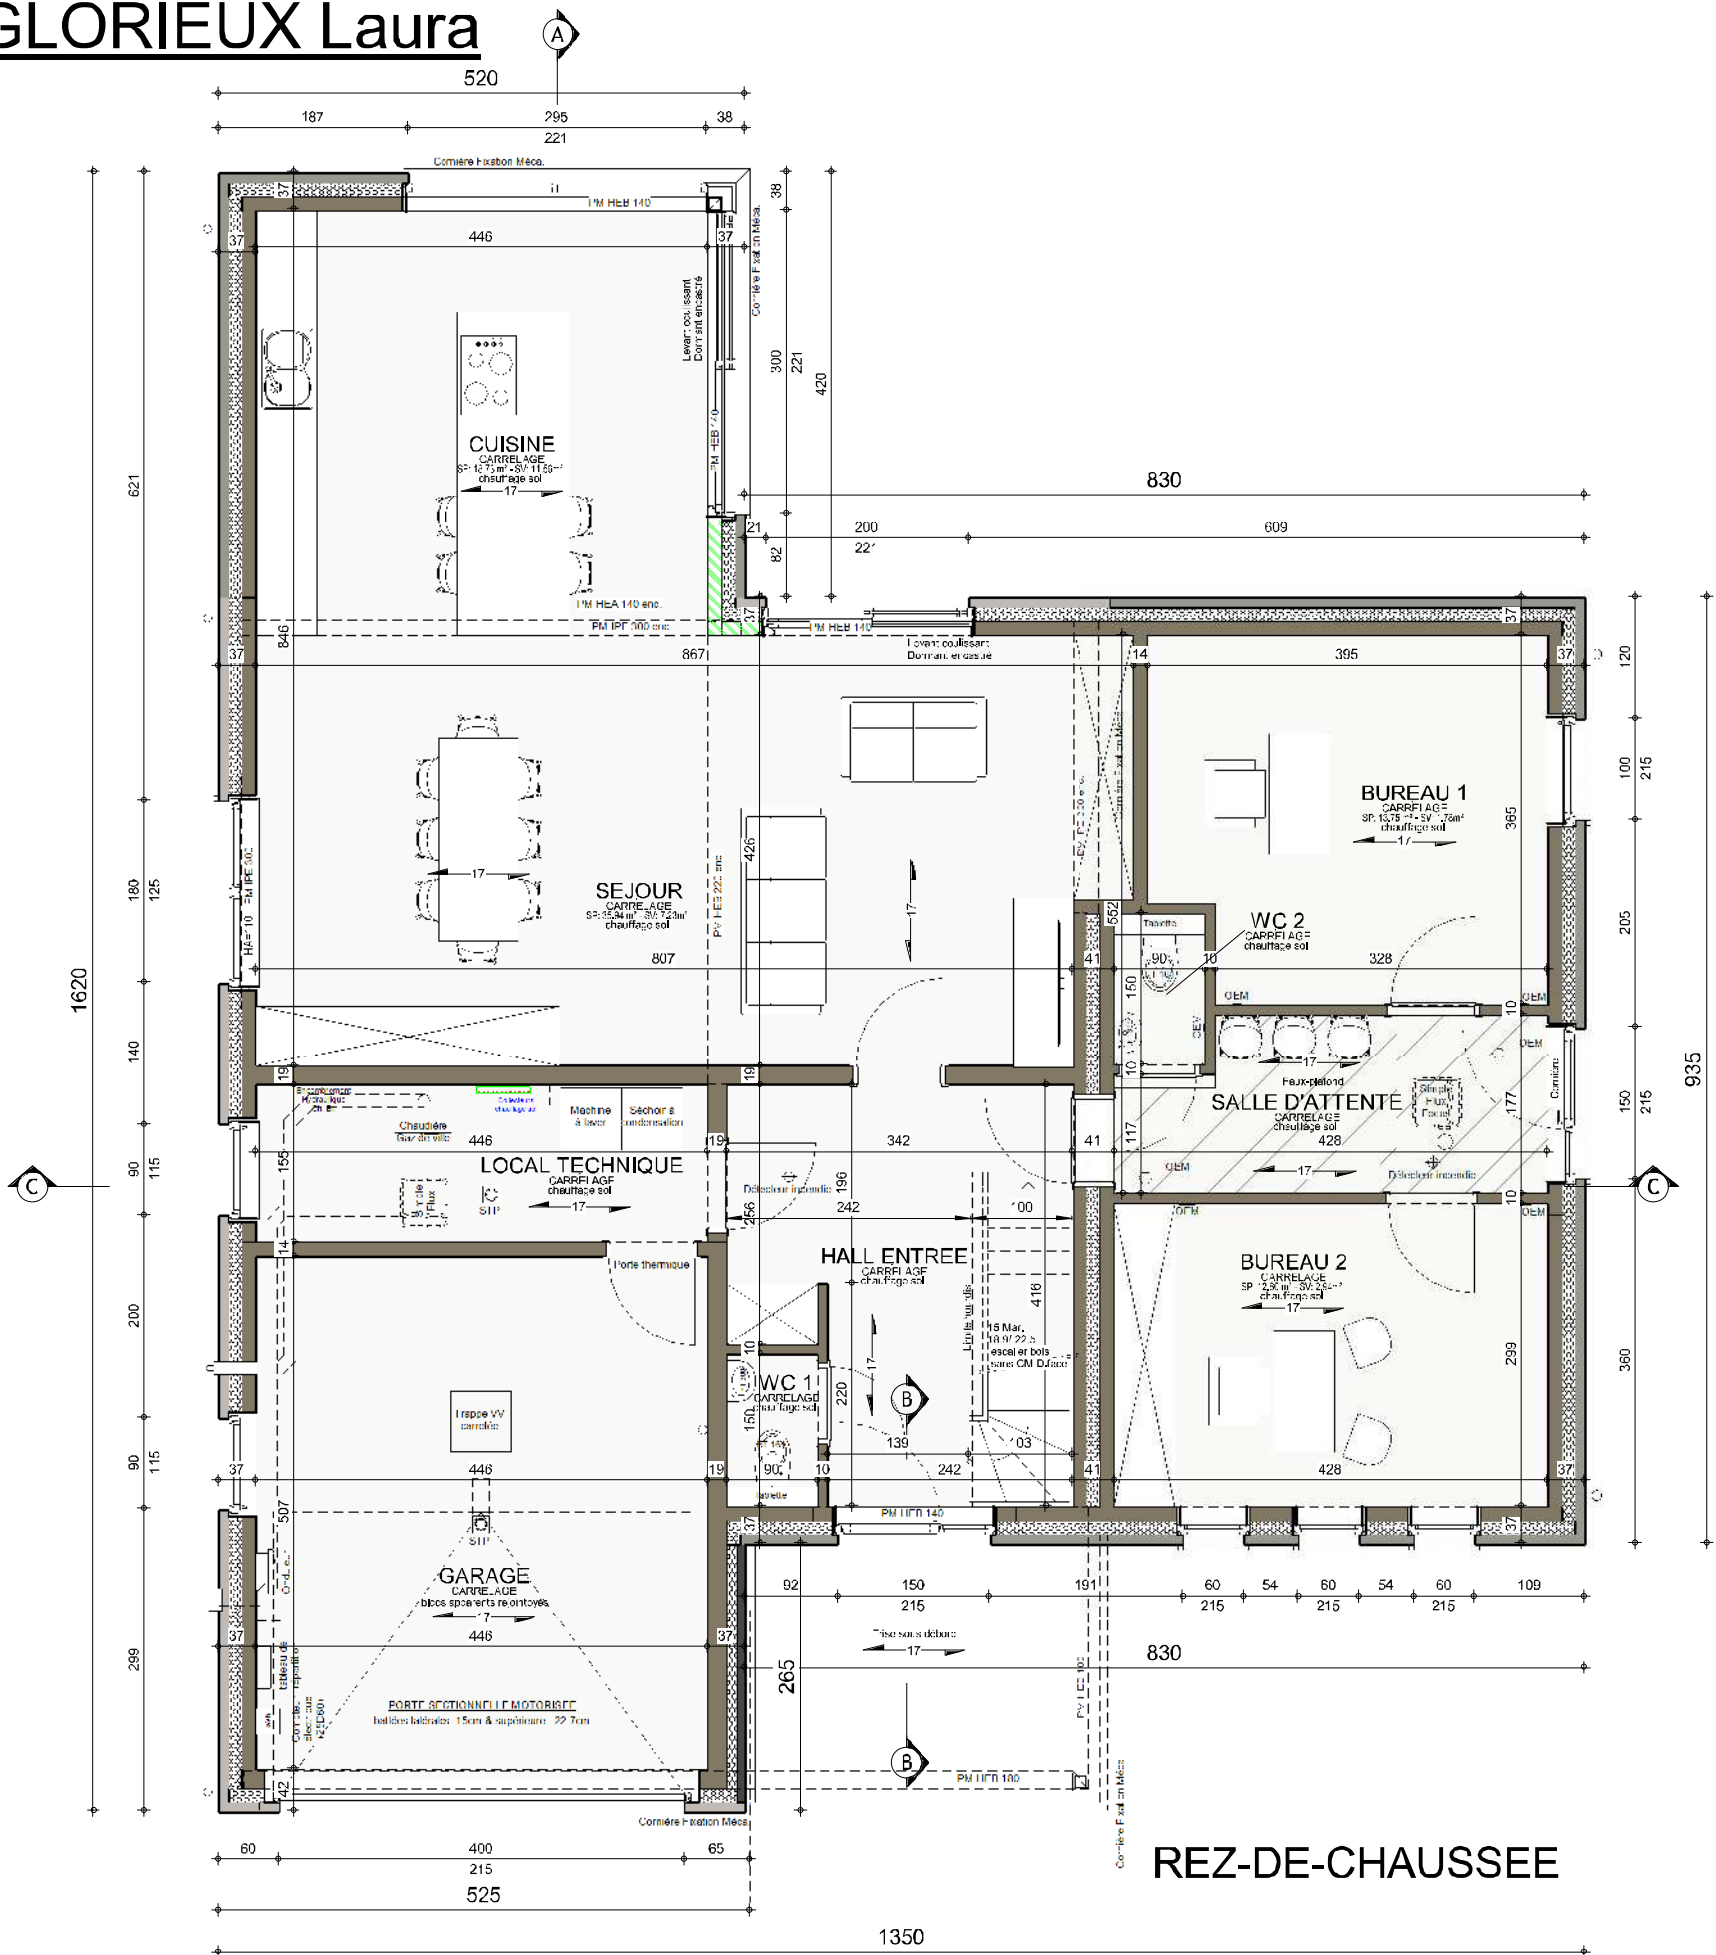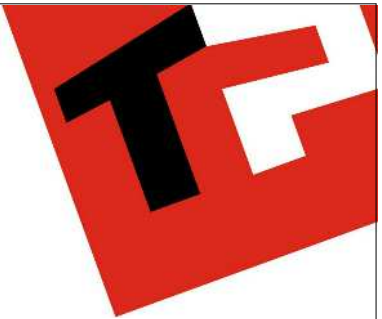

REZ-DE-CHAUSSEE


AP-01- 220633/HERO/SCLA/HEAU			
Date :	15/01/2024	Echelle :	1/75

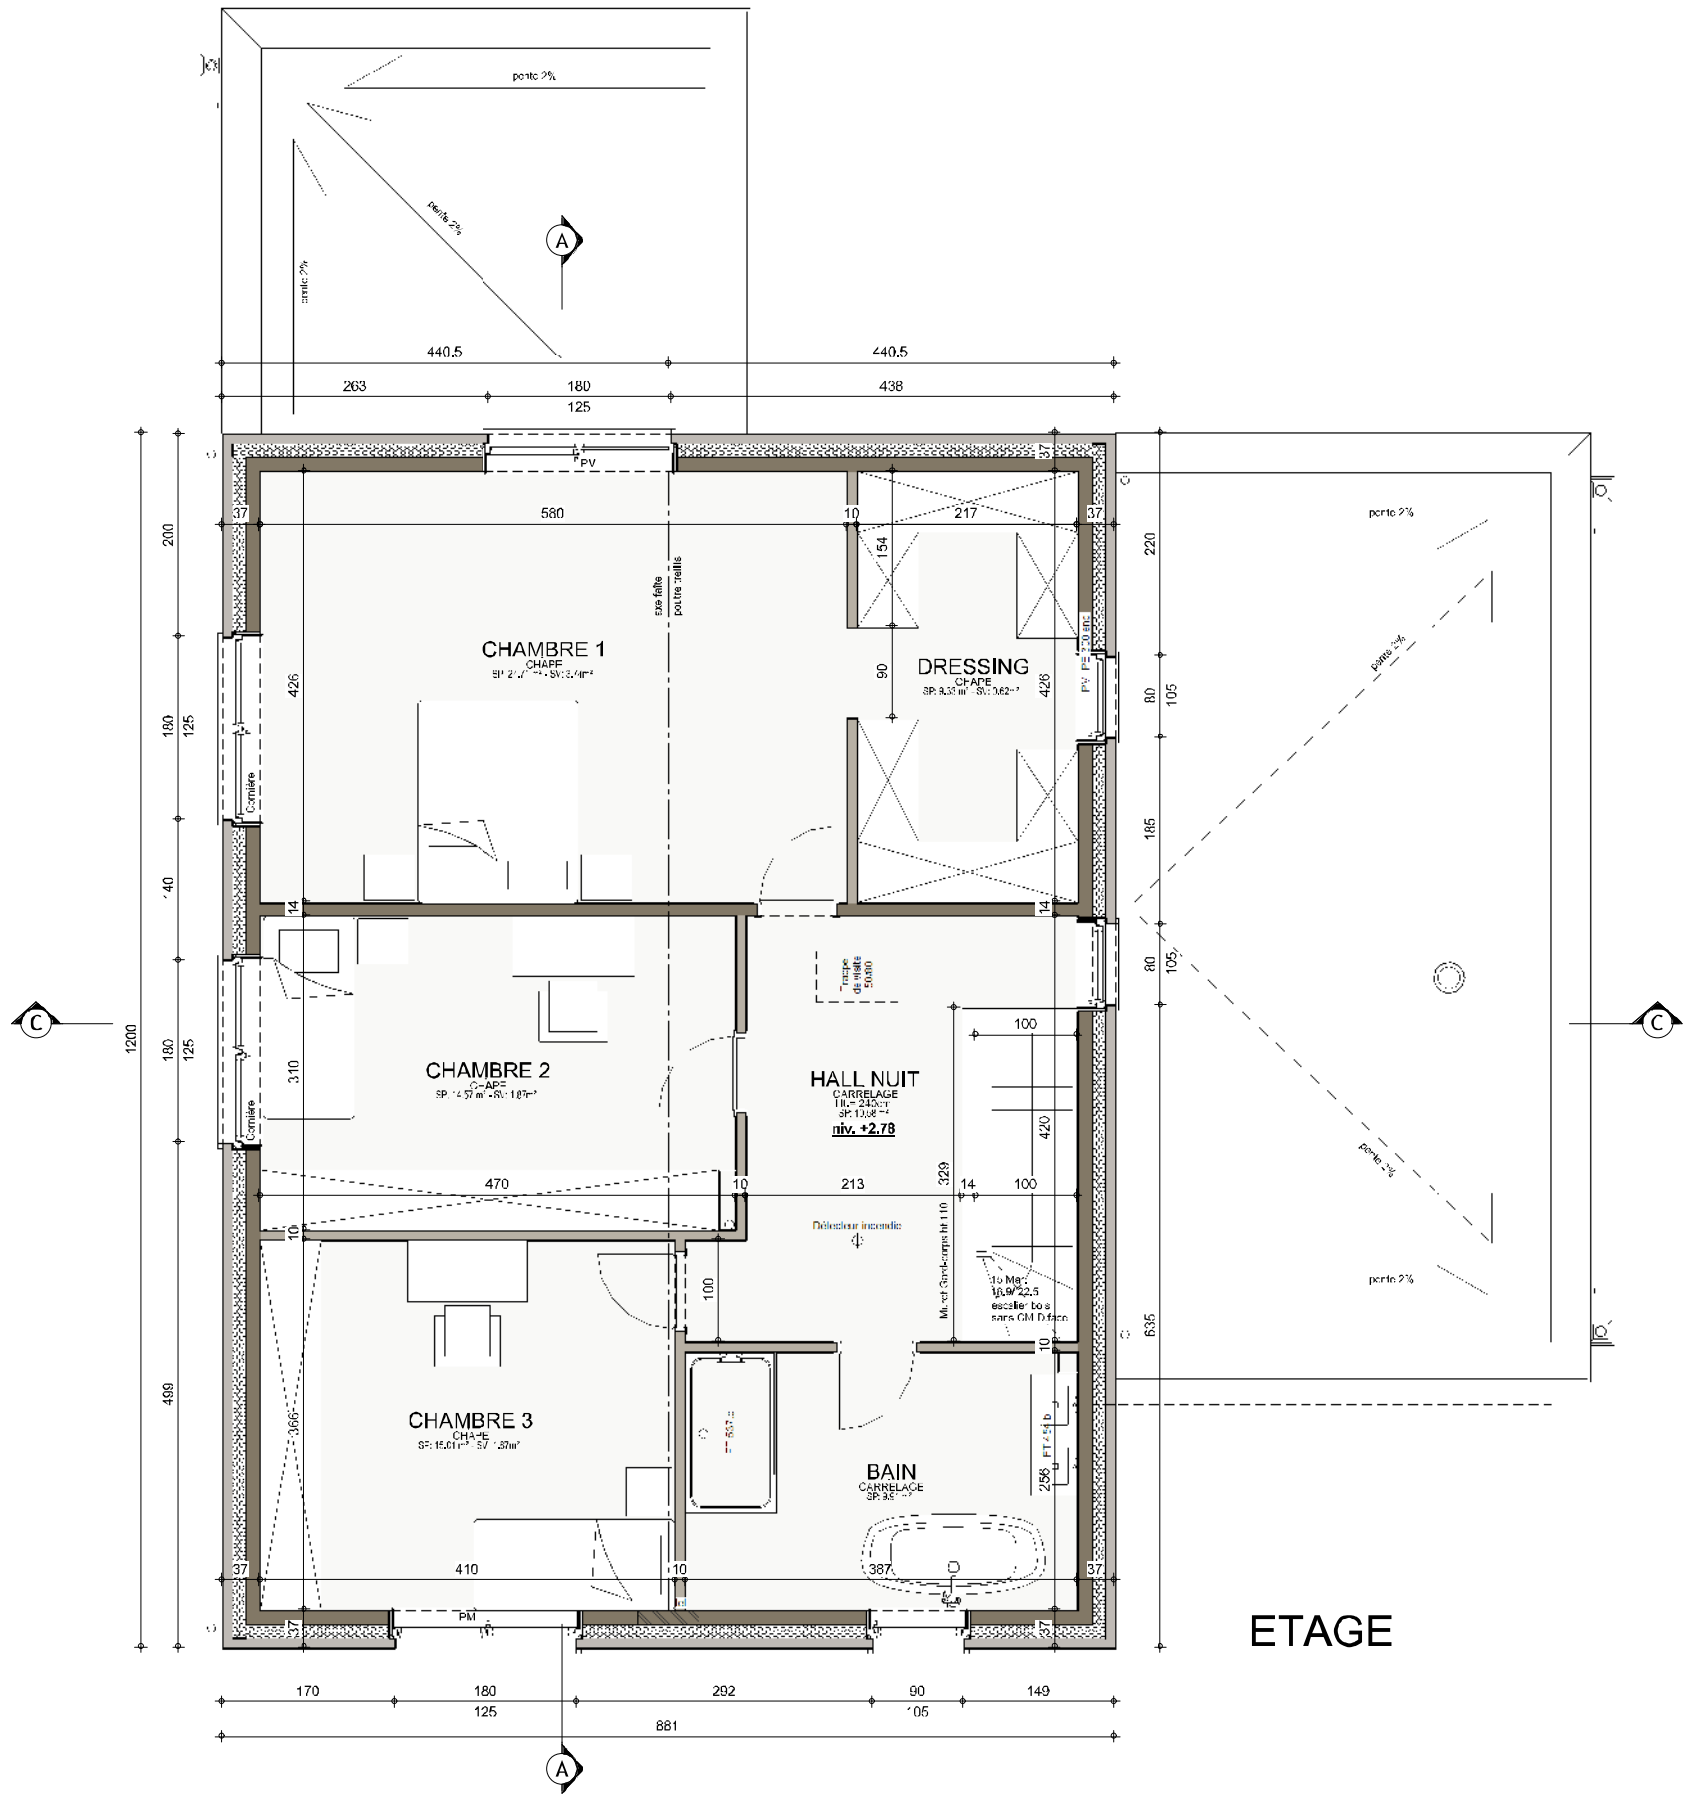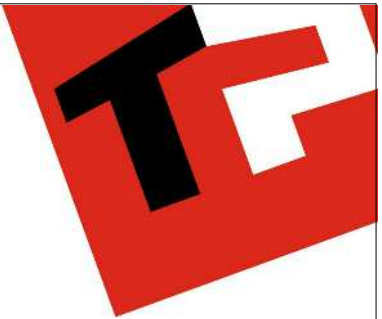


ETAGE



AP-01- 220633/HERO/SCLA/HEAU			
Date :	15/01/2024	Echelle :	1/75

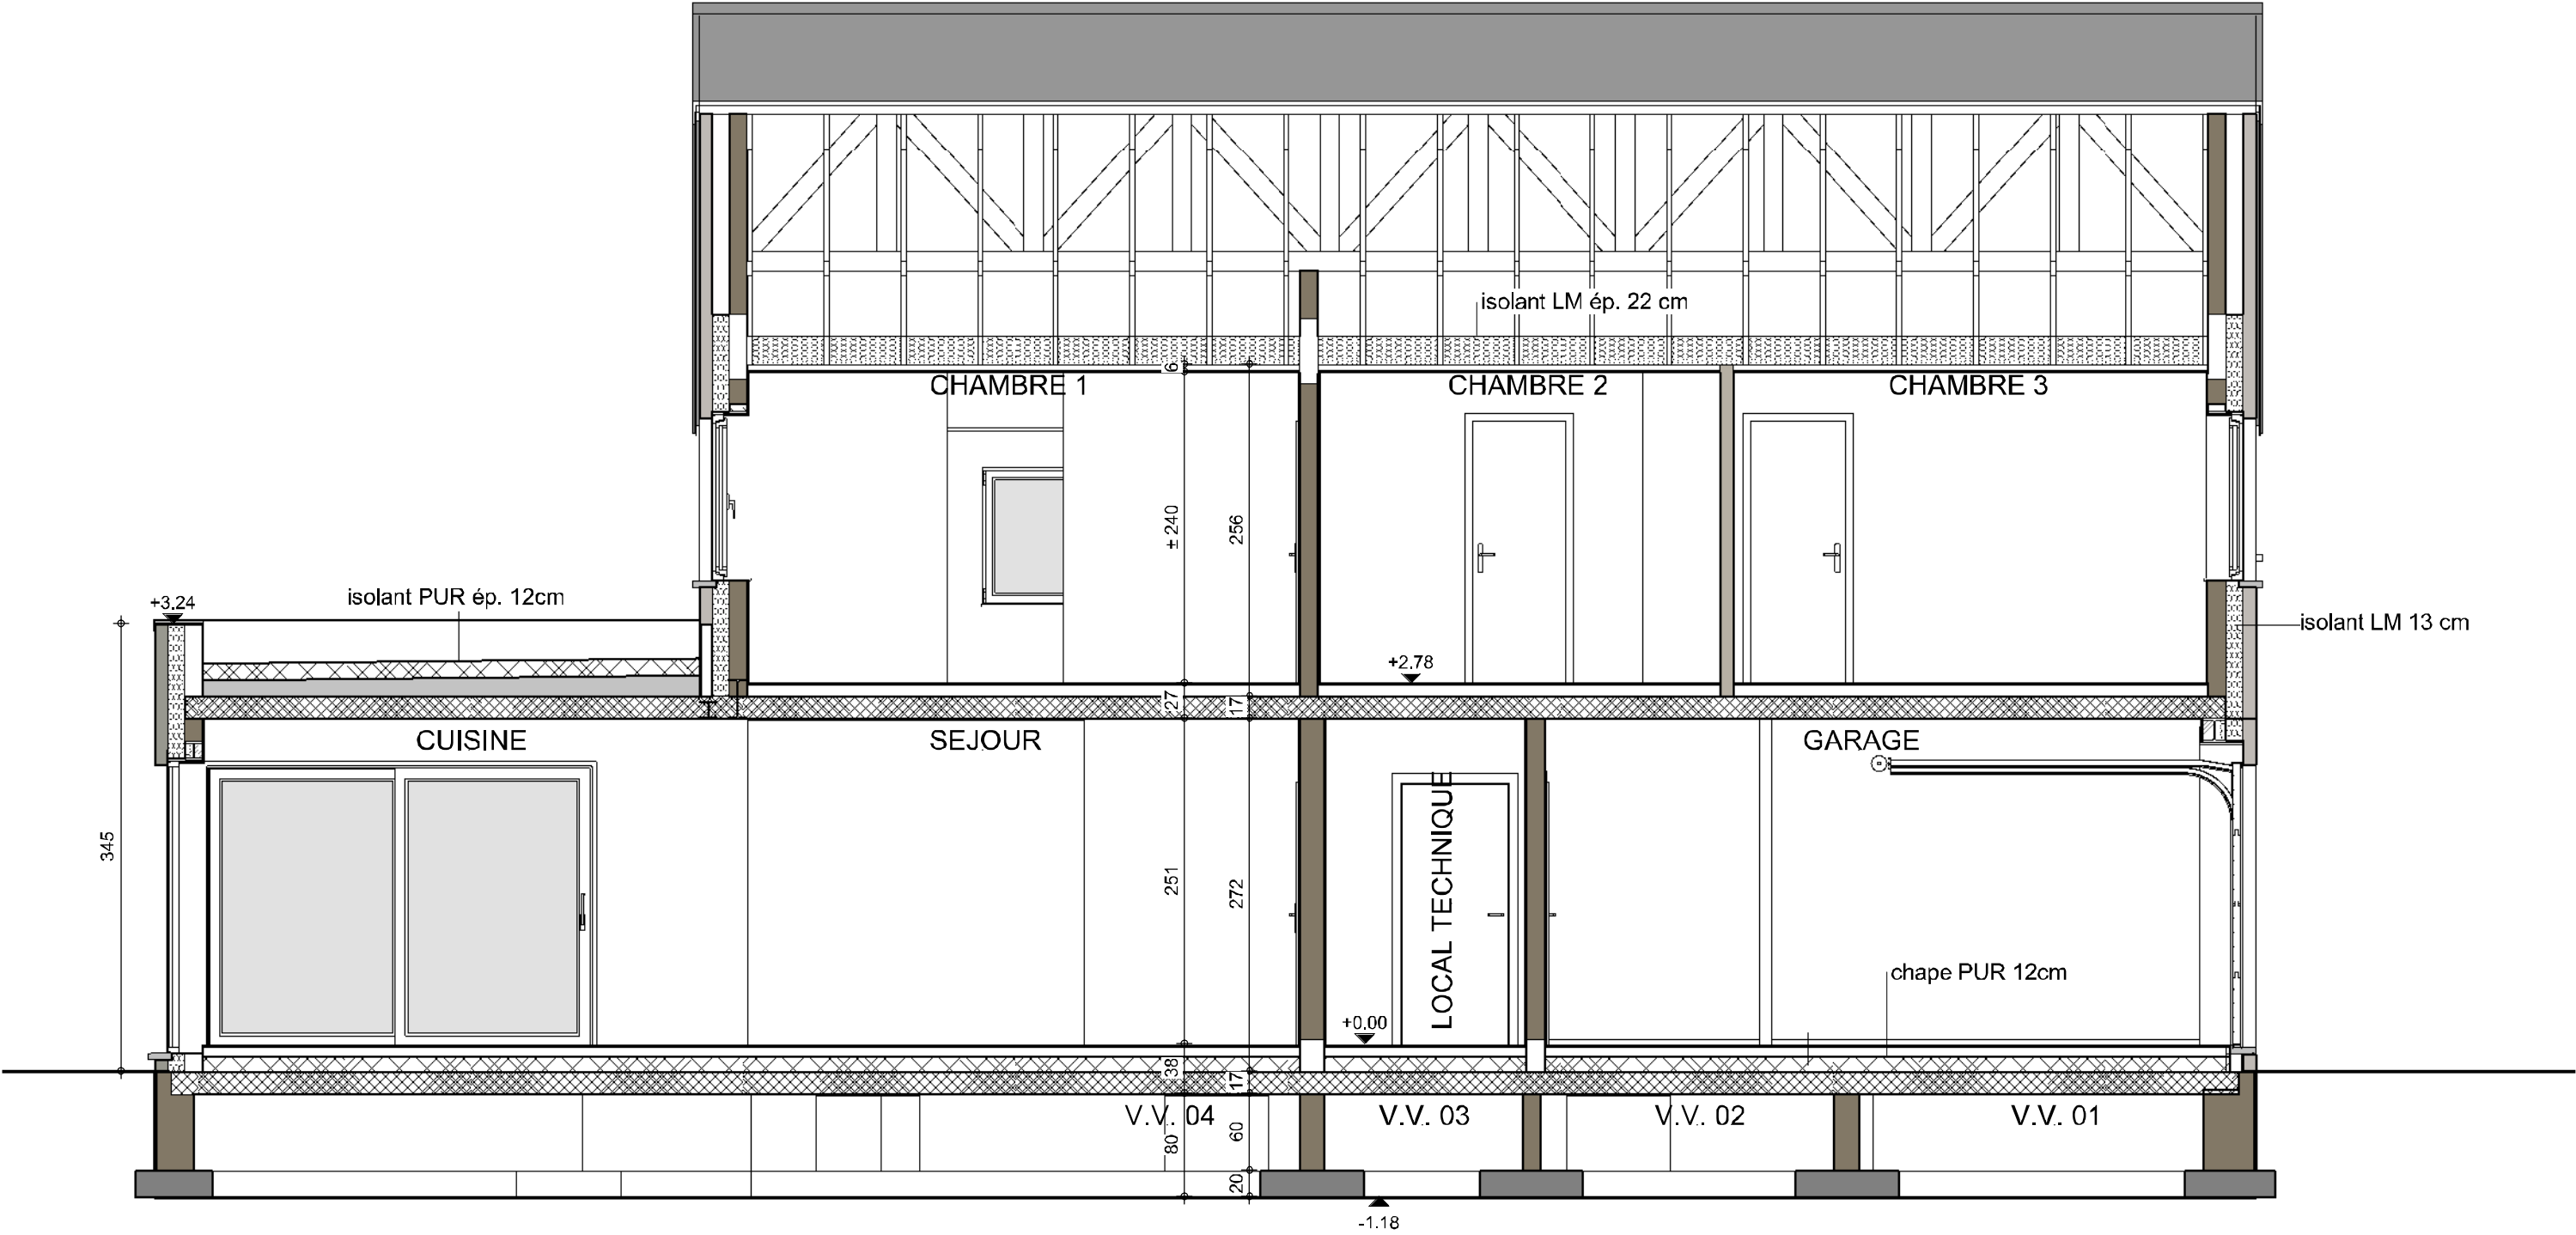

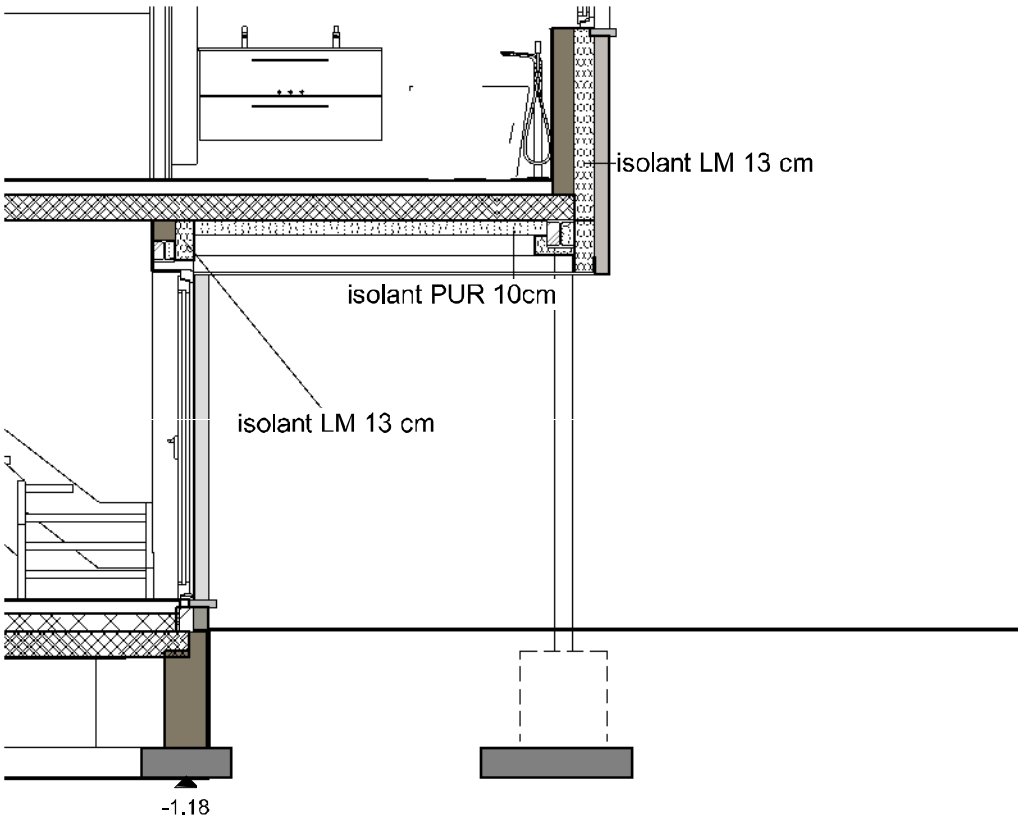

COUPE BB




AP-01- 220633/HERO/SCLA/HEAU			
Date :	15/01/2024	Echelle :	1/50



FACADE AVANT




AP-01- 220633/HERO/SCLA/HEAU			
Date :	15/01/2024	Echelle :	1/50

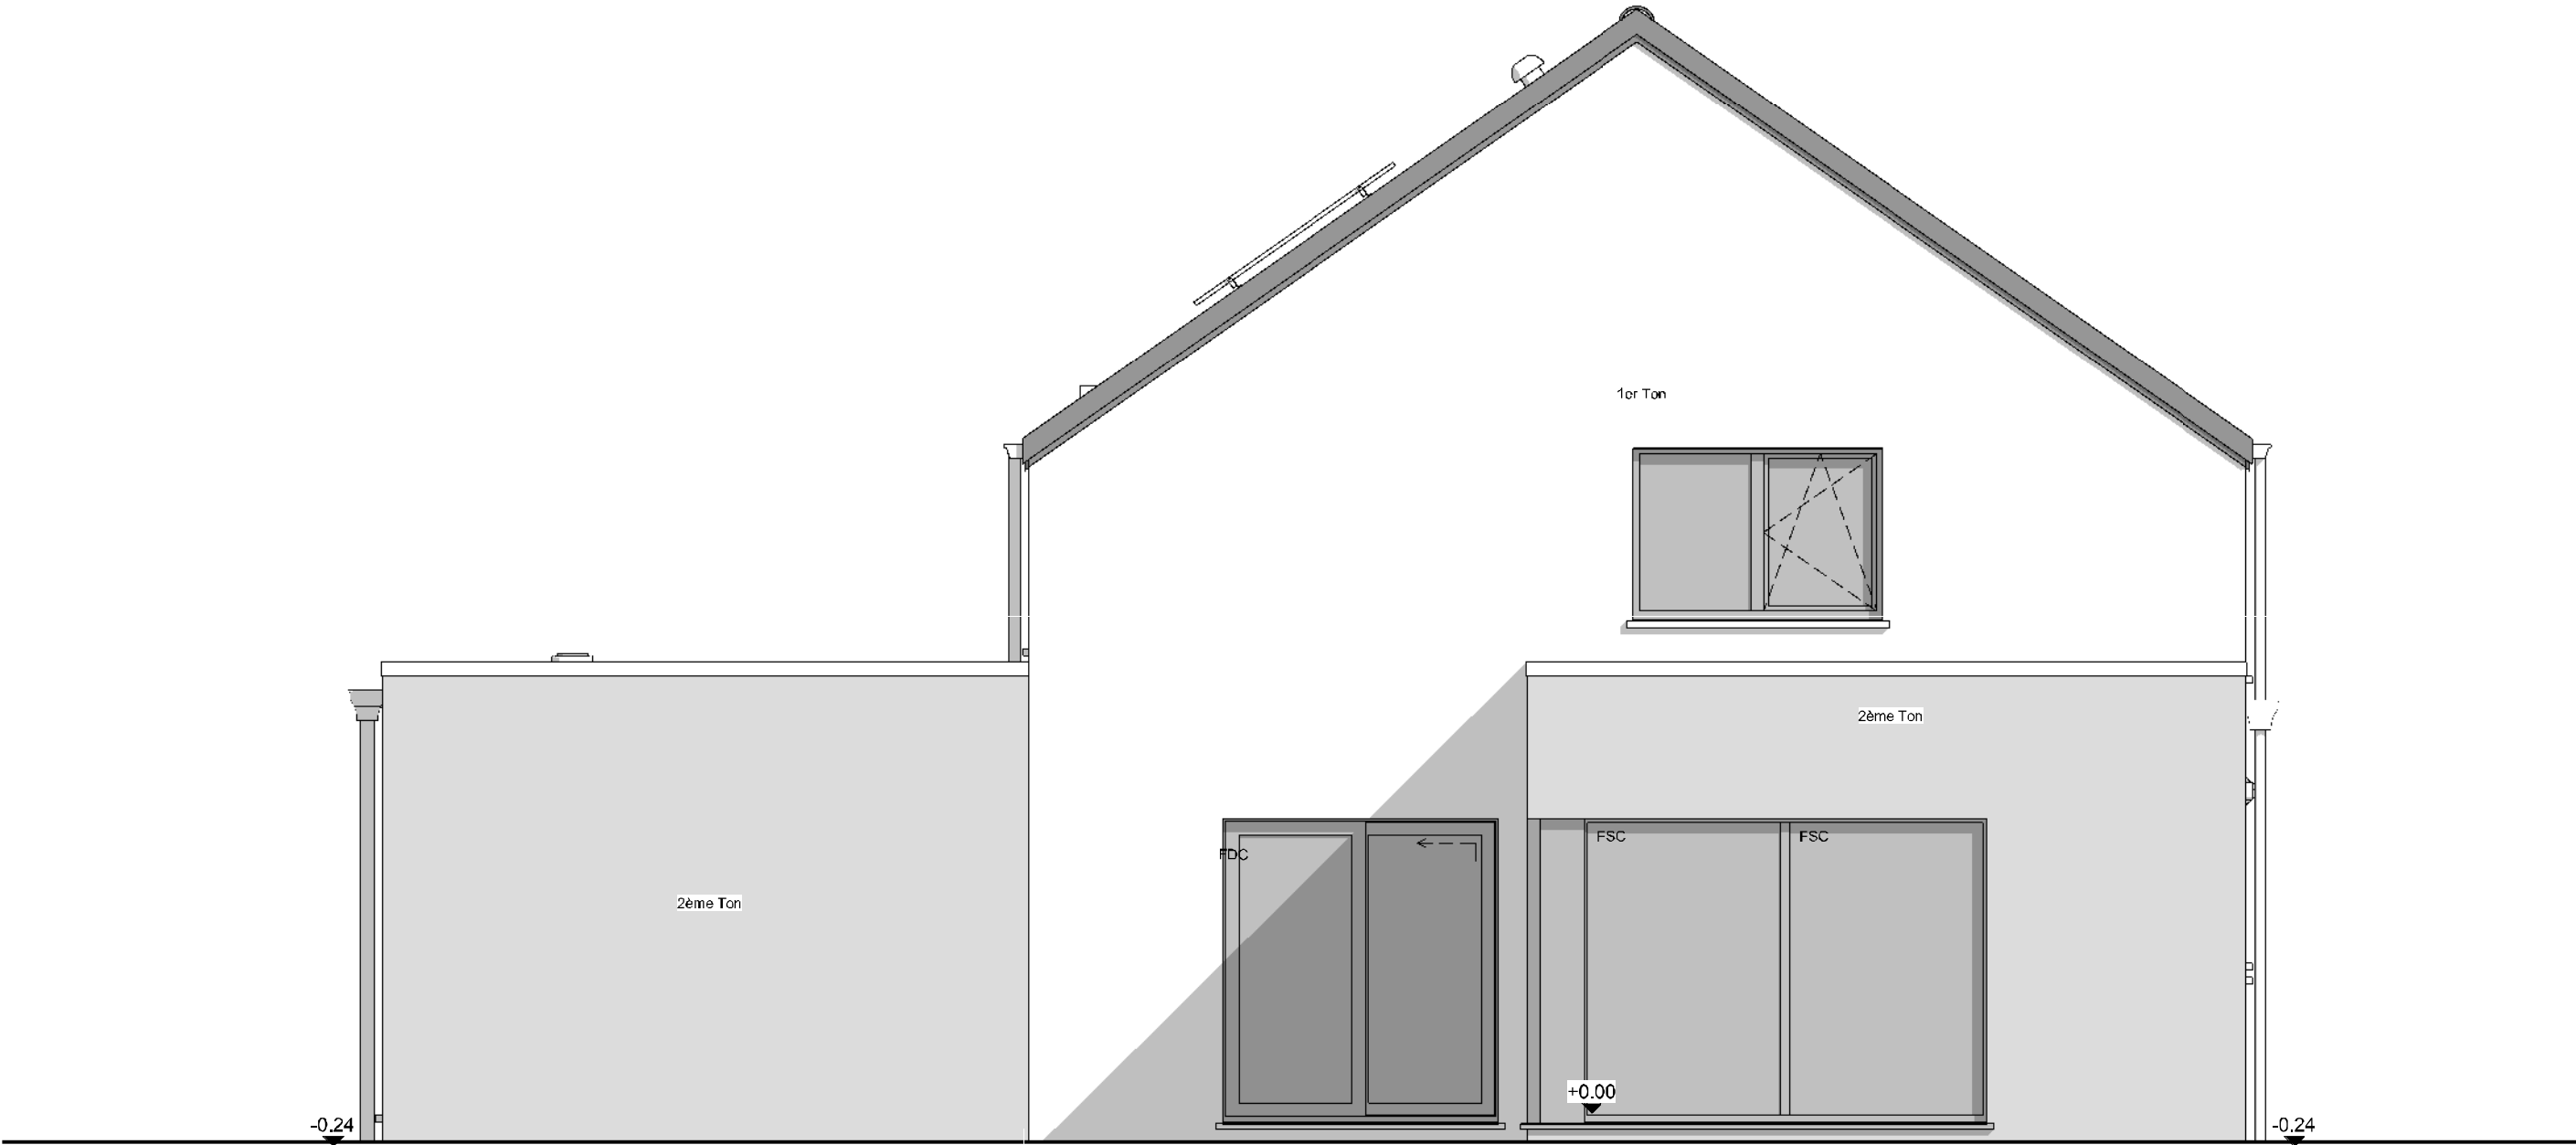

FACADE ARRIERE



AP-01- 220633/HERO/SCLA/HEAU			
Date :	15/01/2024	Echelle :	1/50

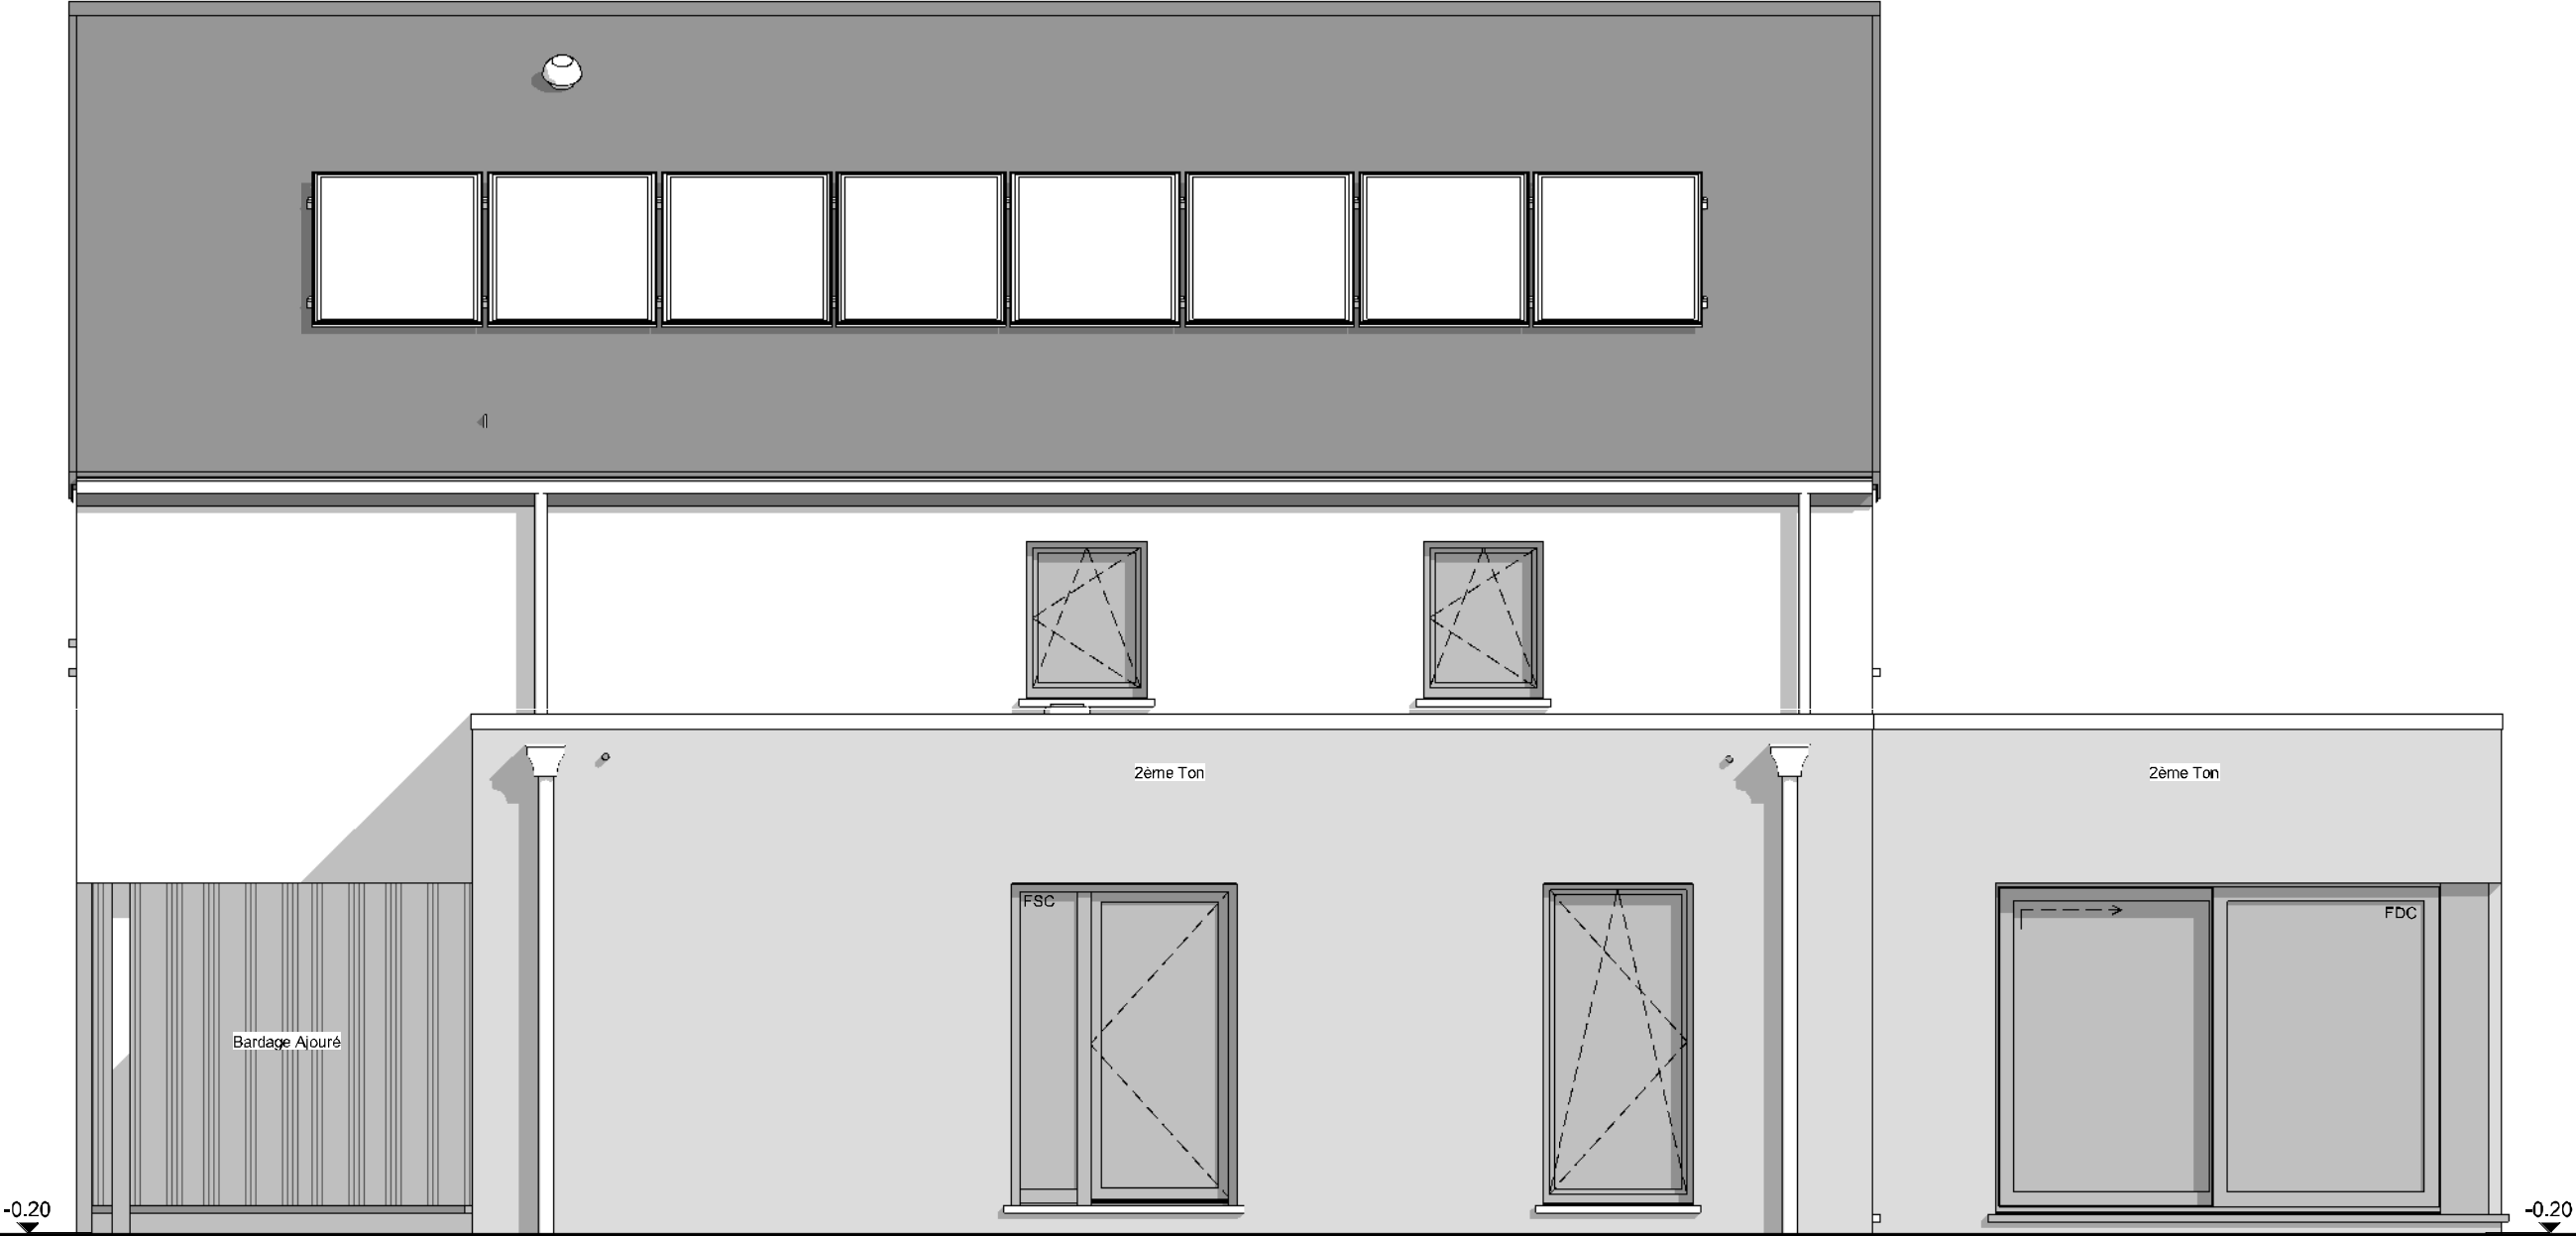


PIGNON DROIT



AP-01- 220633/HERO/SCLA/HEAU			
Date :	15/01/2024	Echelle :	1/50

Le présent projet reste la propriété de la S.A. THOMAS & PIRON. Il est protégé par la législation en matière de création et ne peut en aucun cas faire l'objet d'une copie même partielle sans l'autorisation de l'auteur.

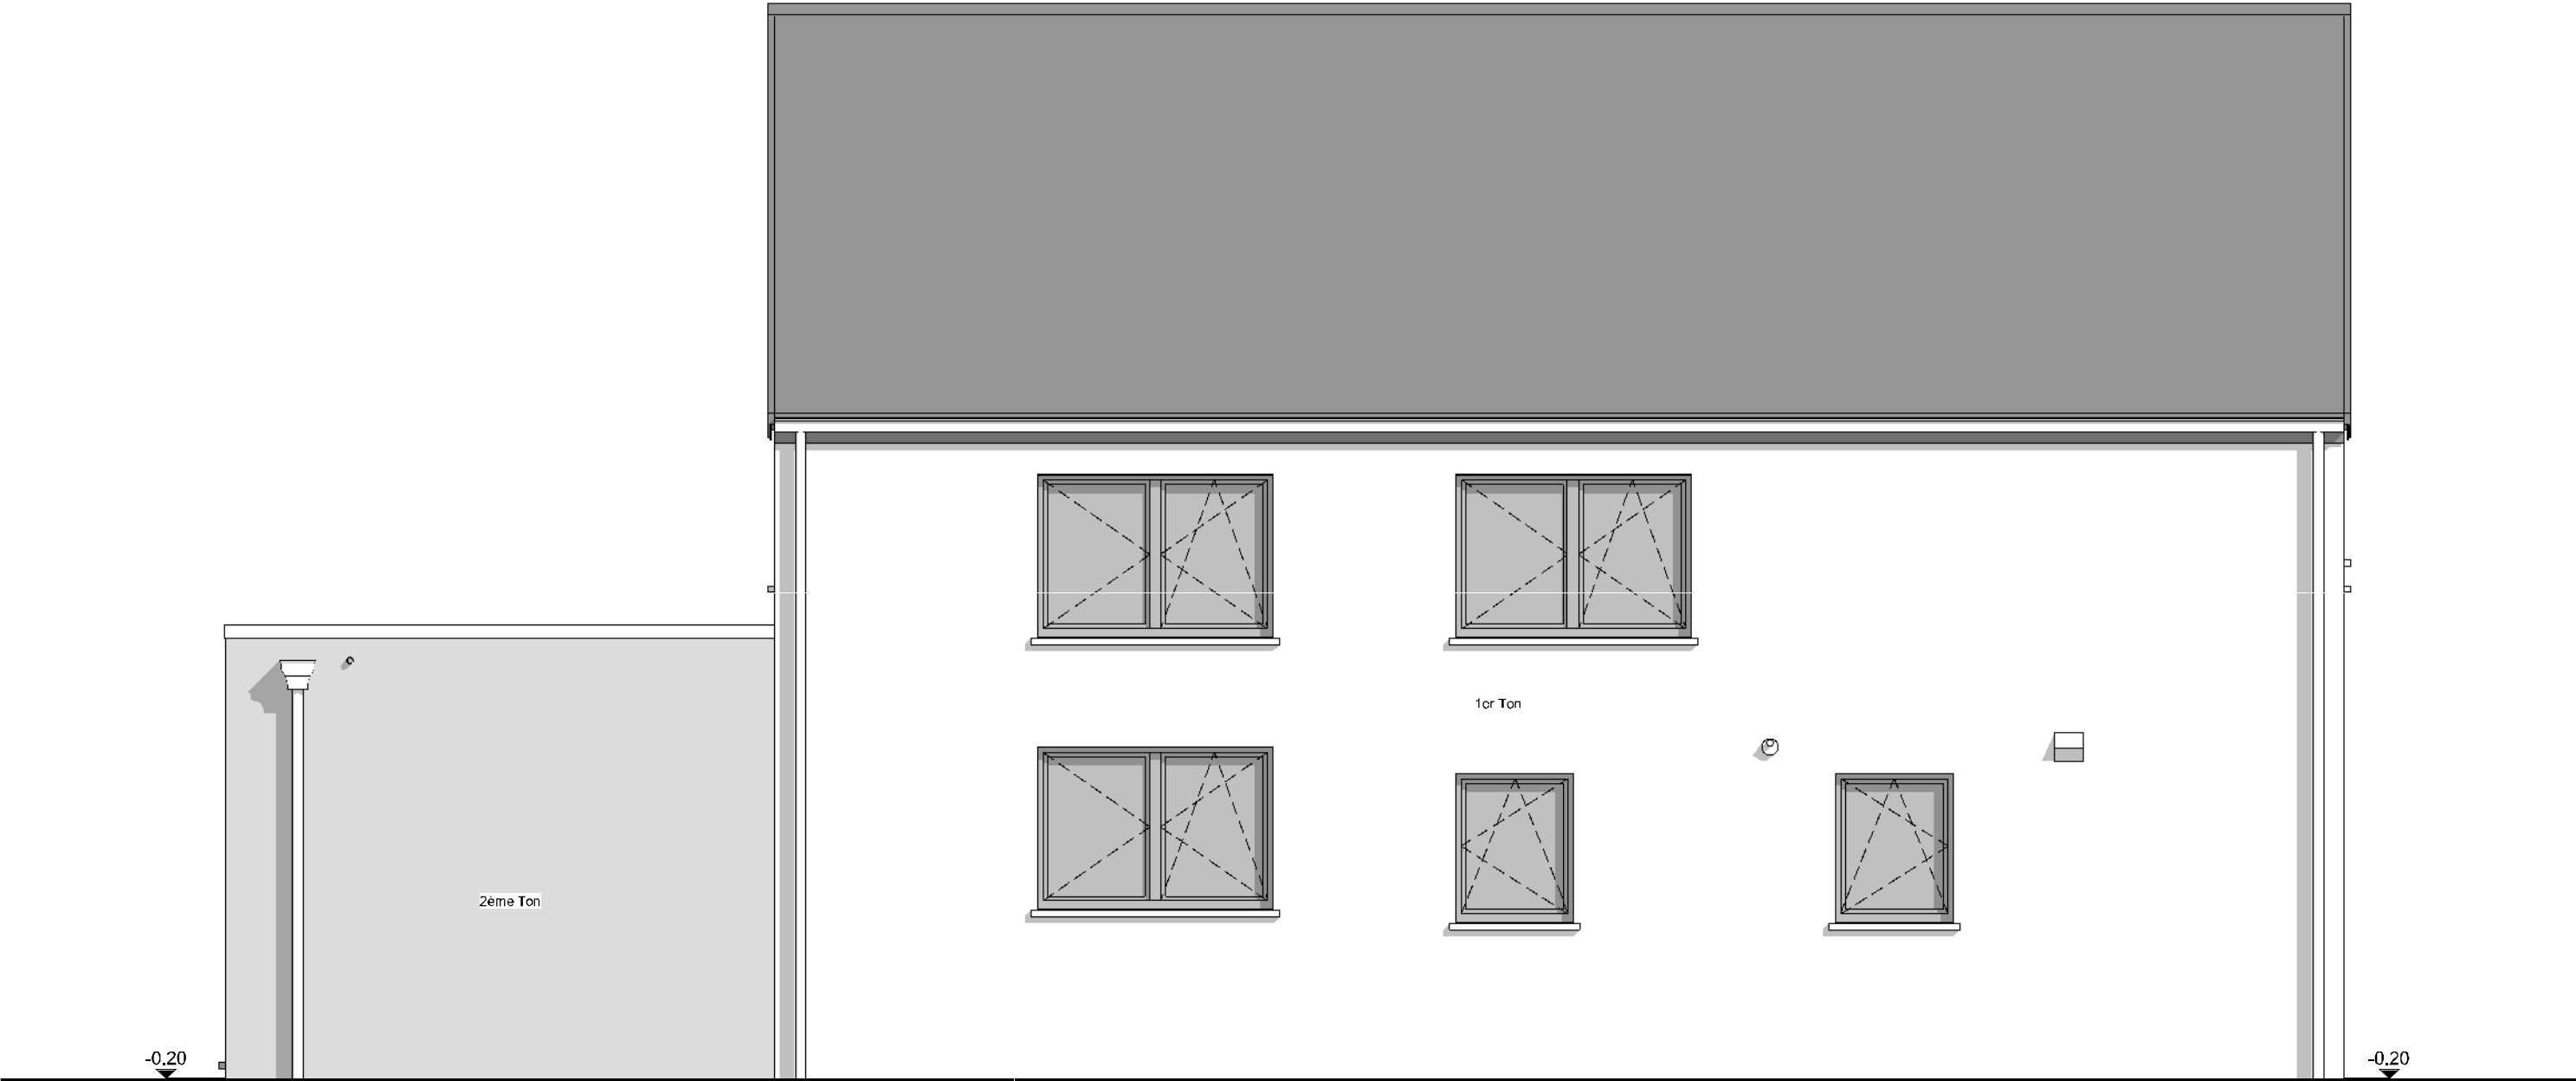

PIGNON GAUCHE



AP-01- 220633/HERO/SCLA/HEAU			
Date :	15/01/2024	Echelle :	1/50