




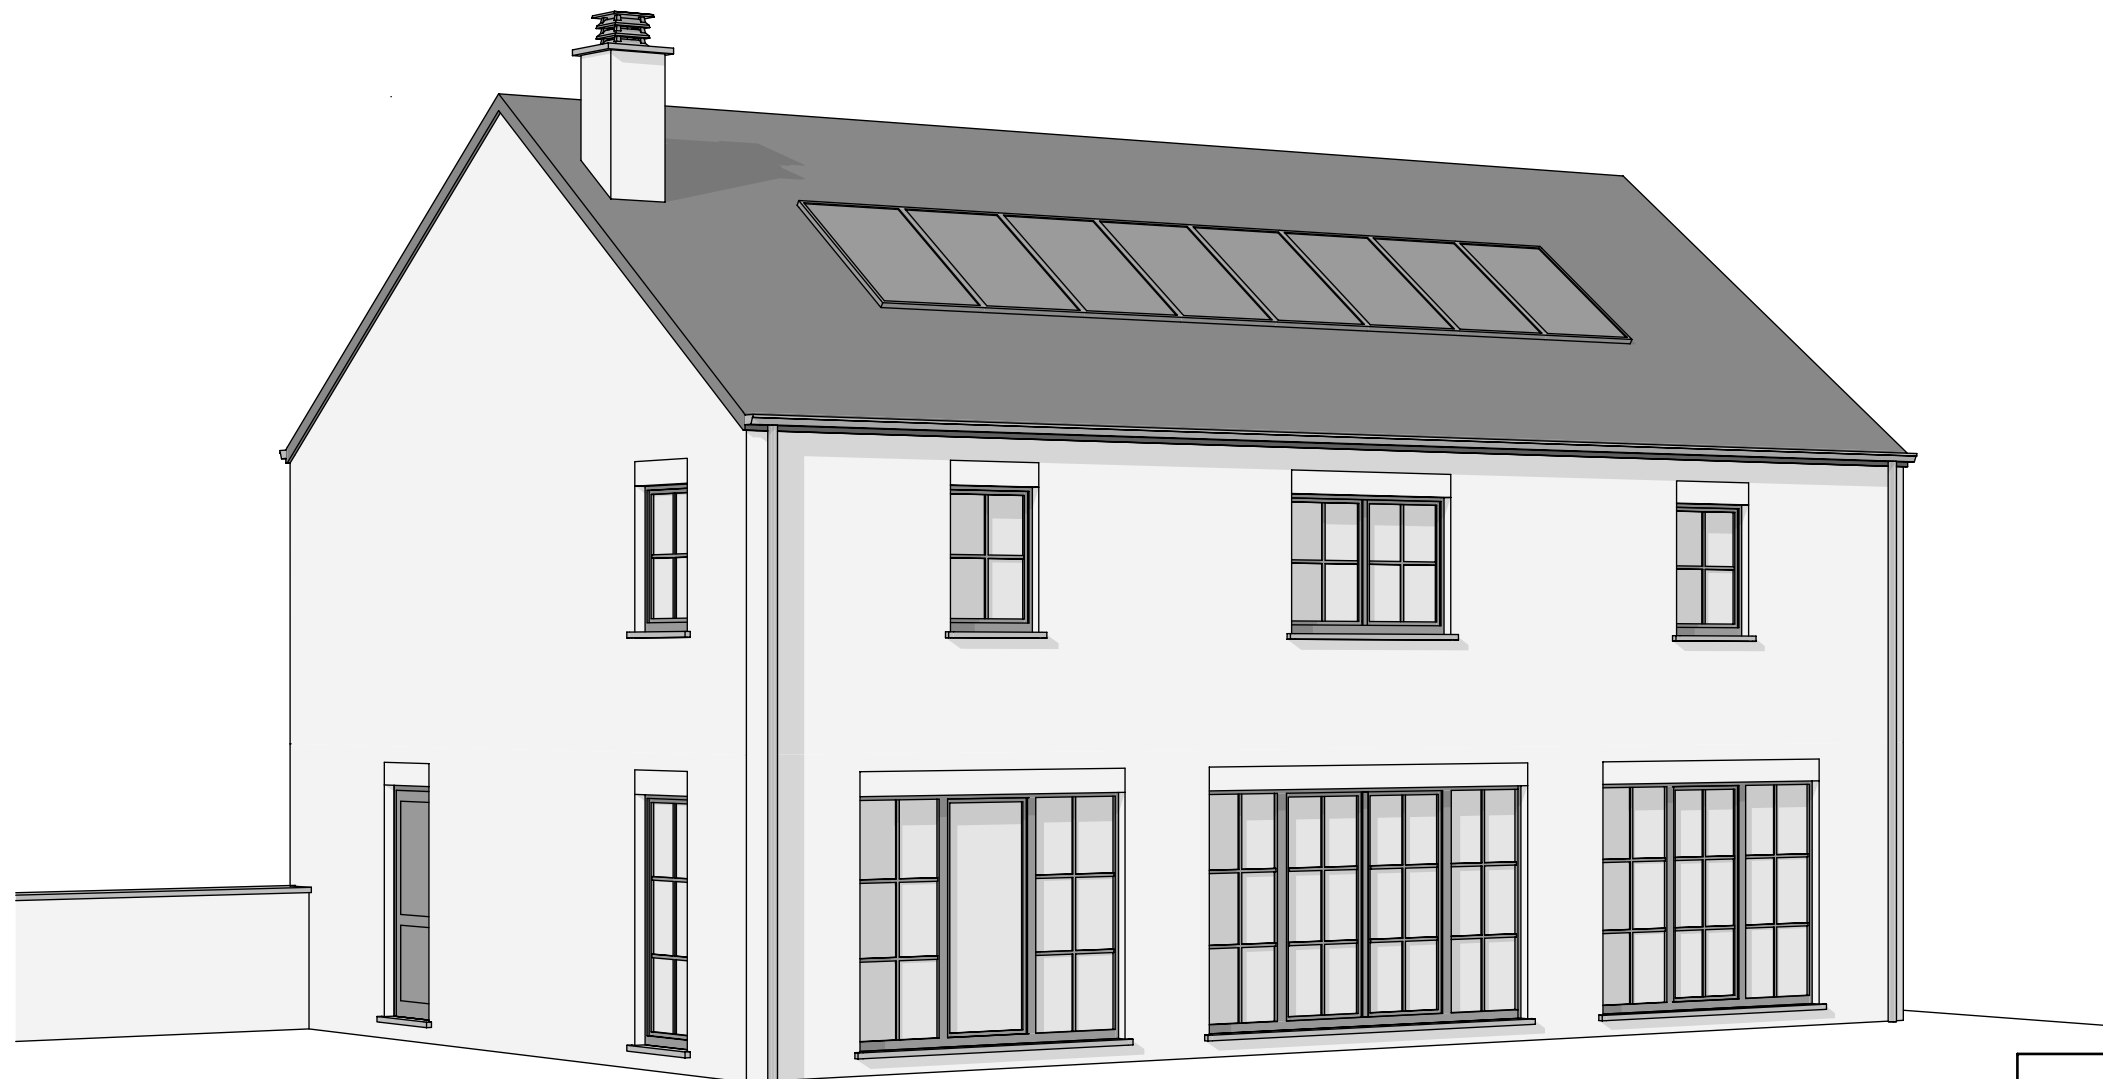

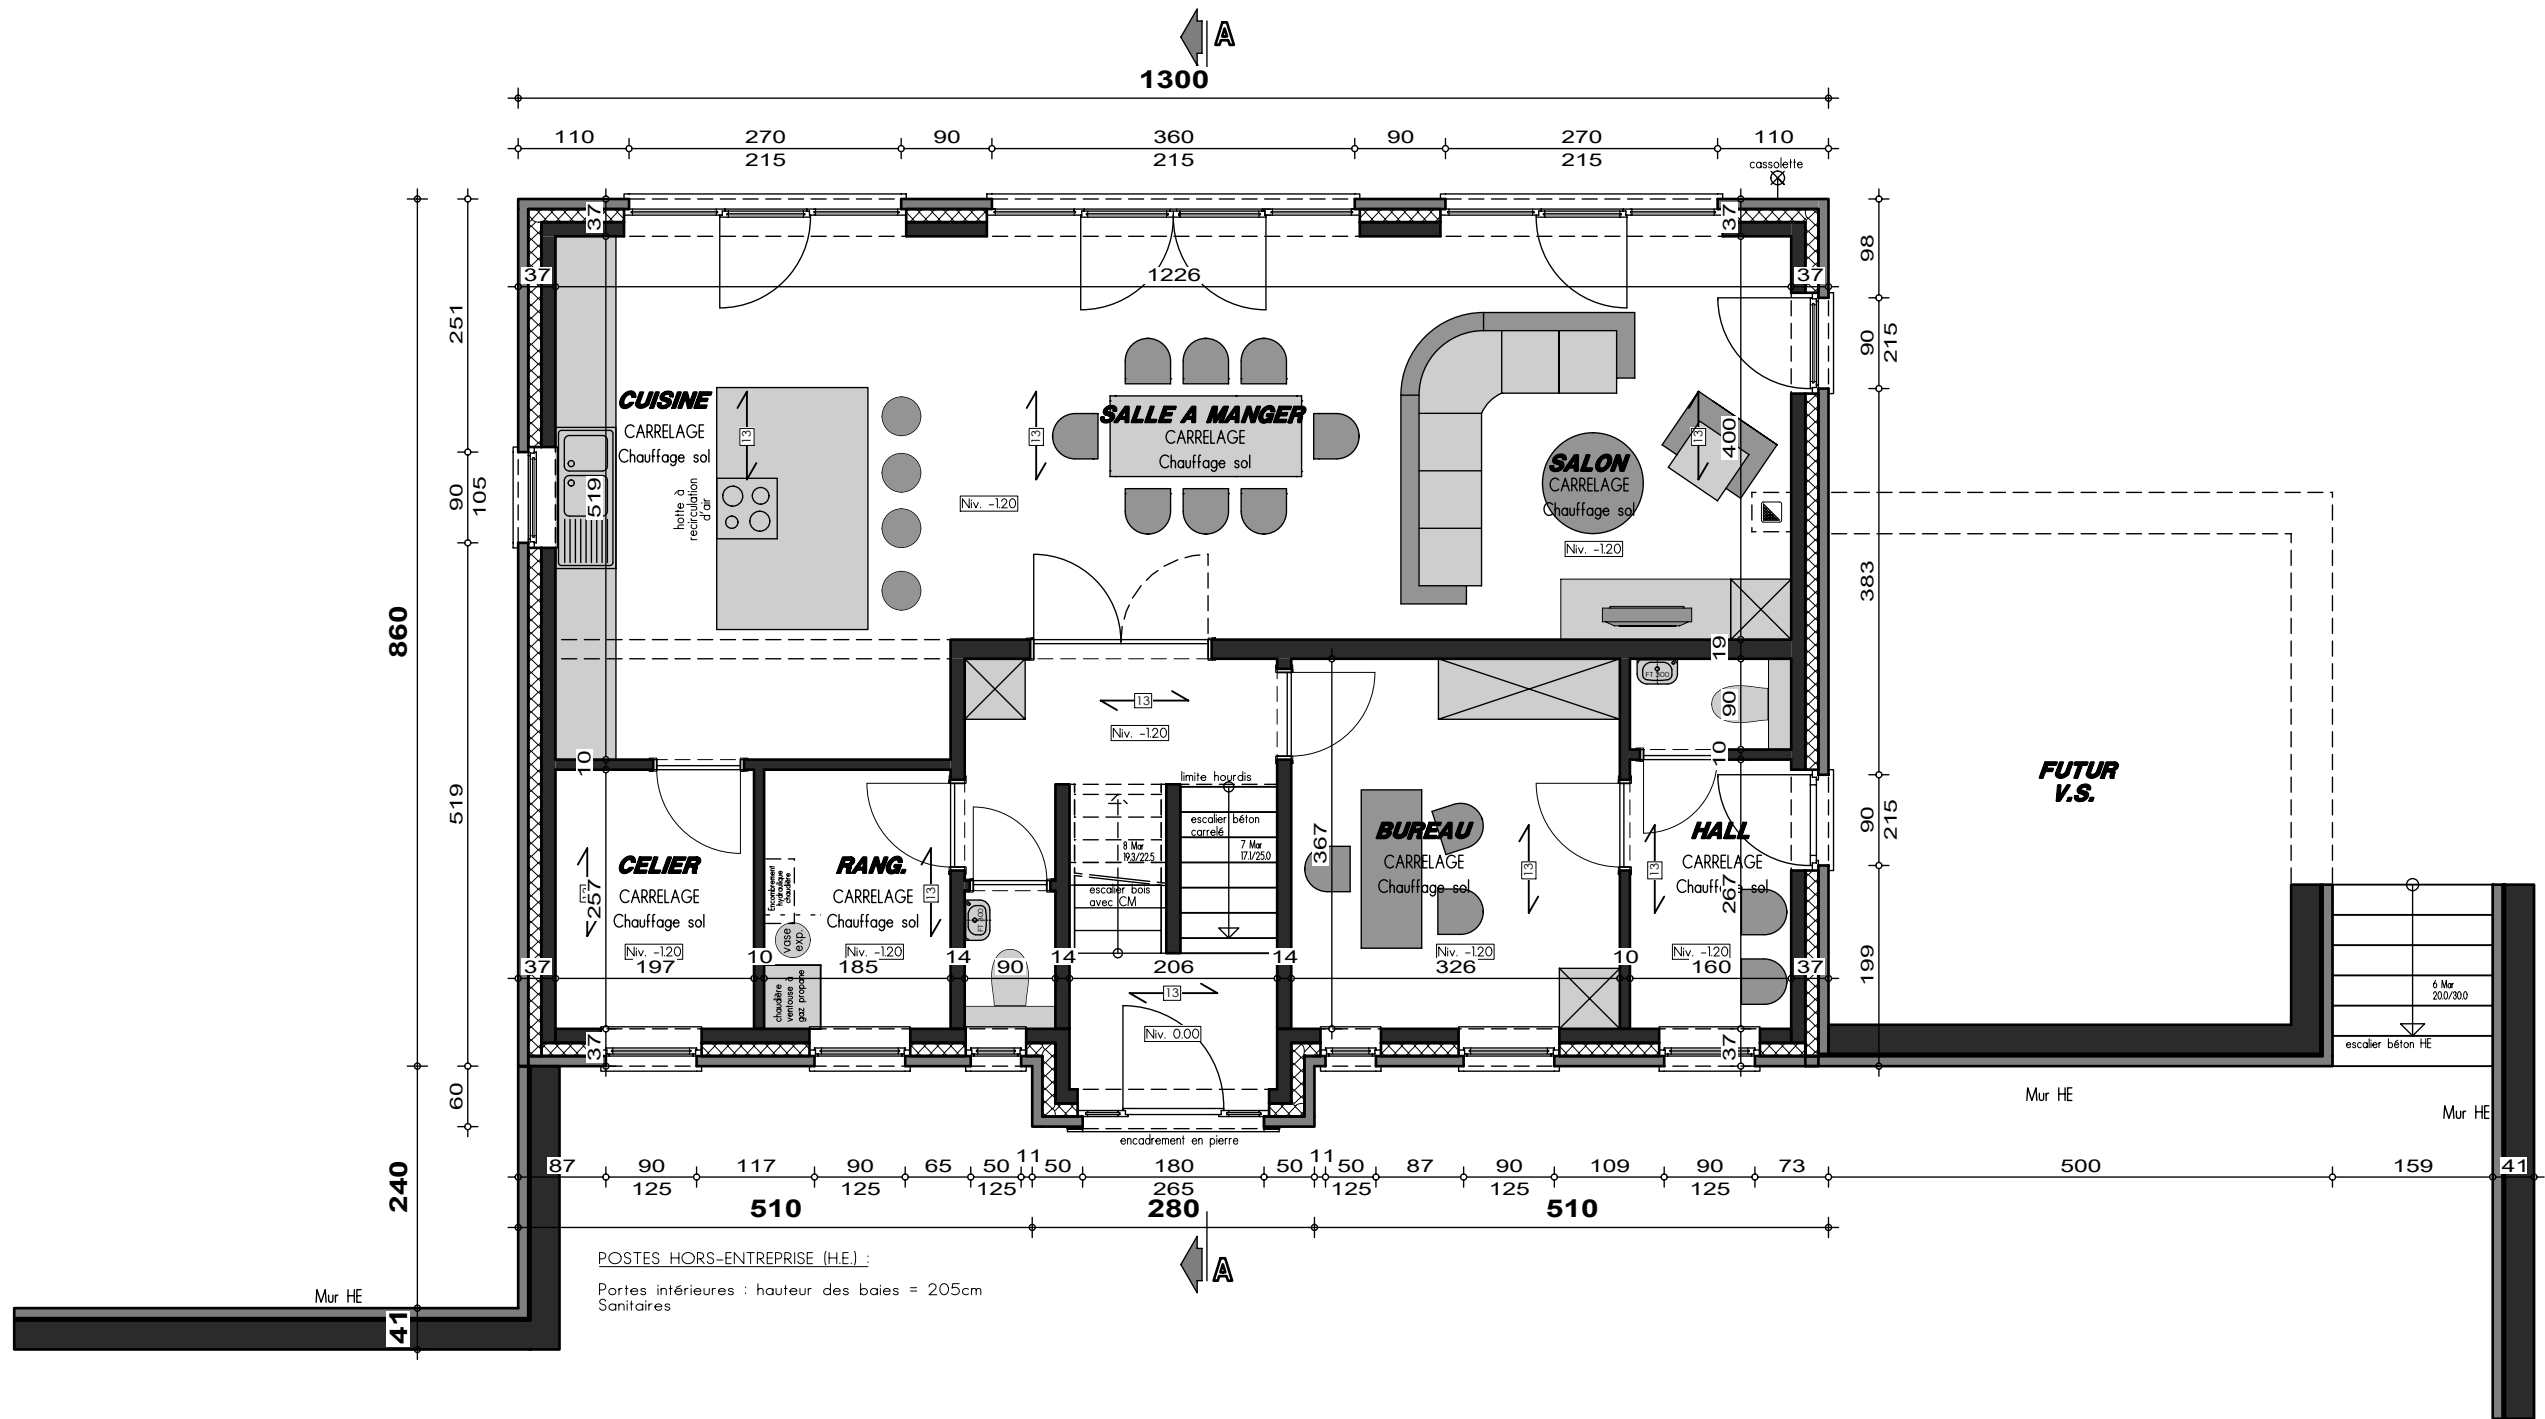


POSTES HORS-ENTREPRISE (H.E.) :
Portes intérieures : hauteur des baies = 205cm
Sanitaires


PLAN REZ-DE-CHAUSSEE

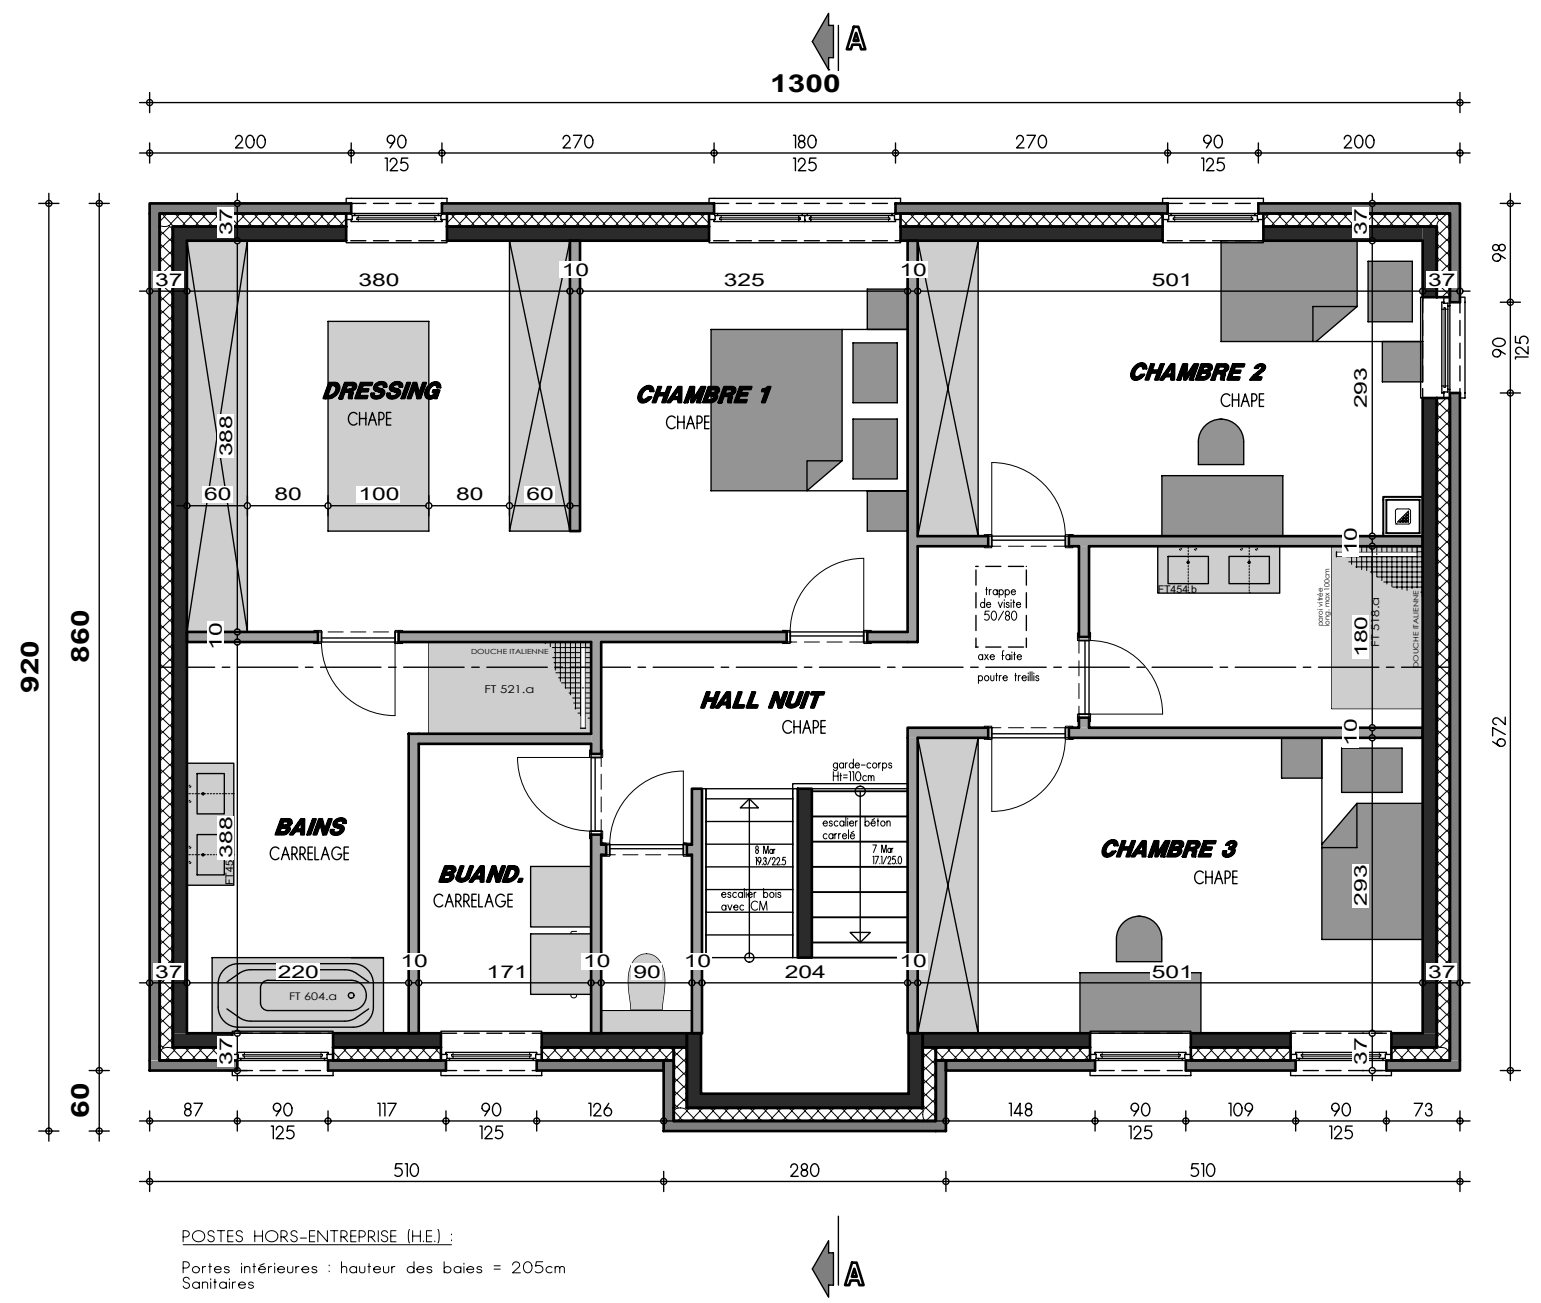

PLAN ETAGE

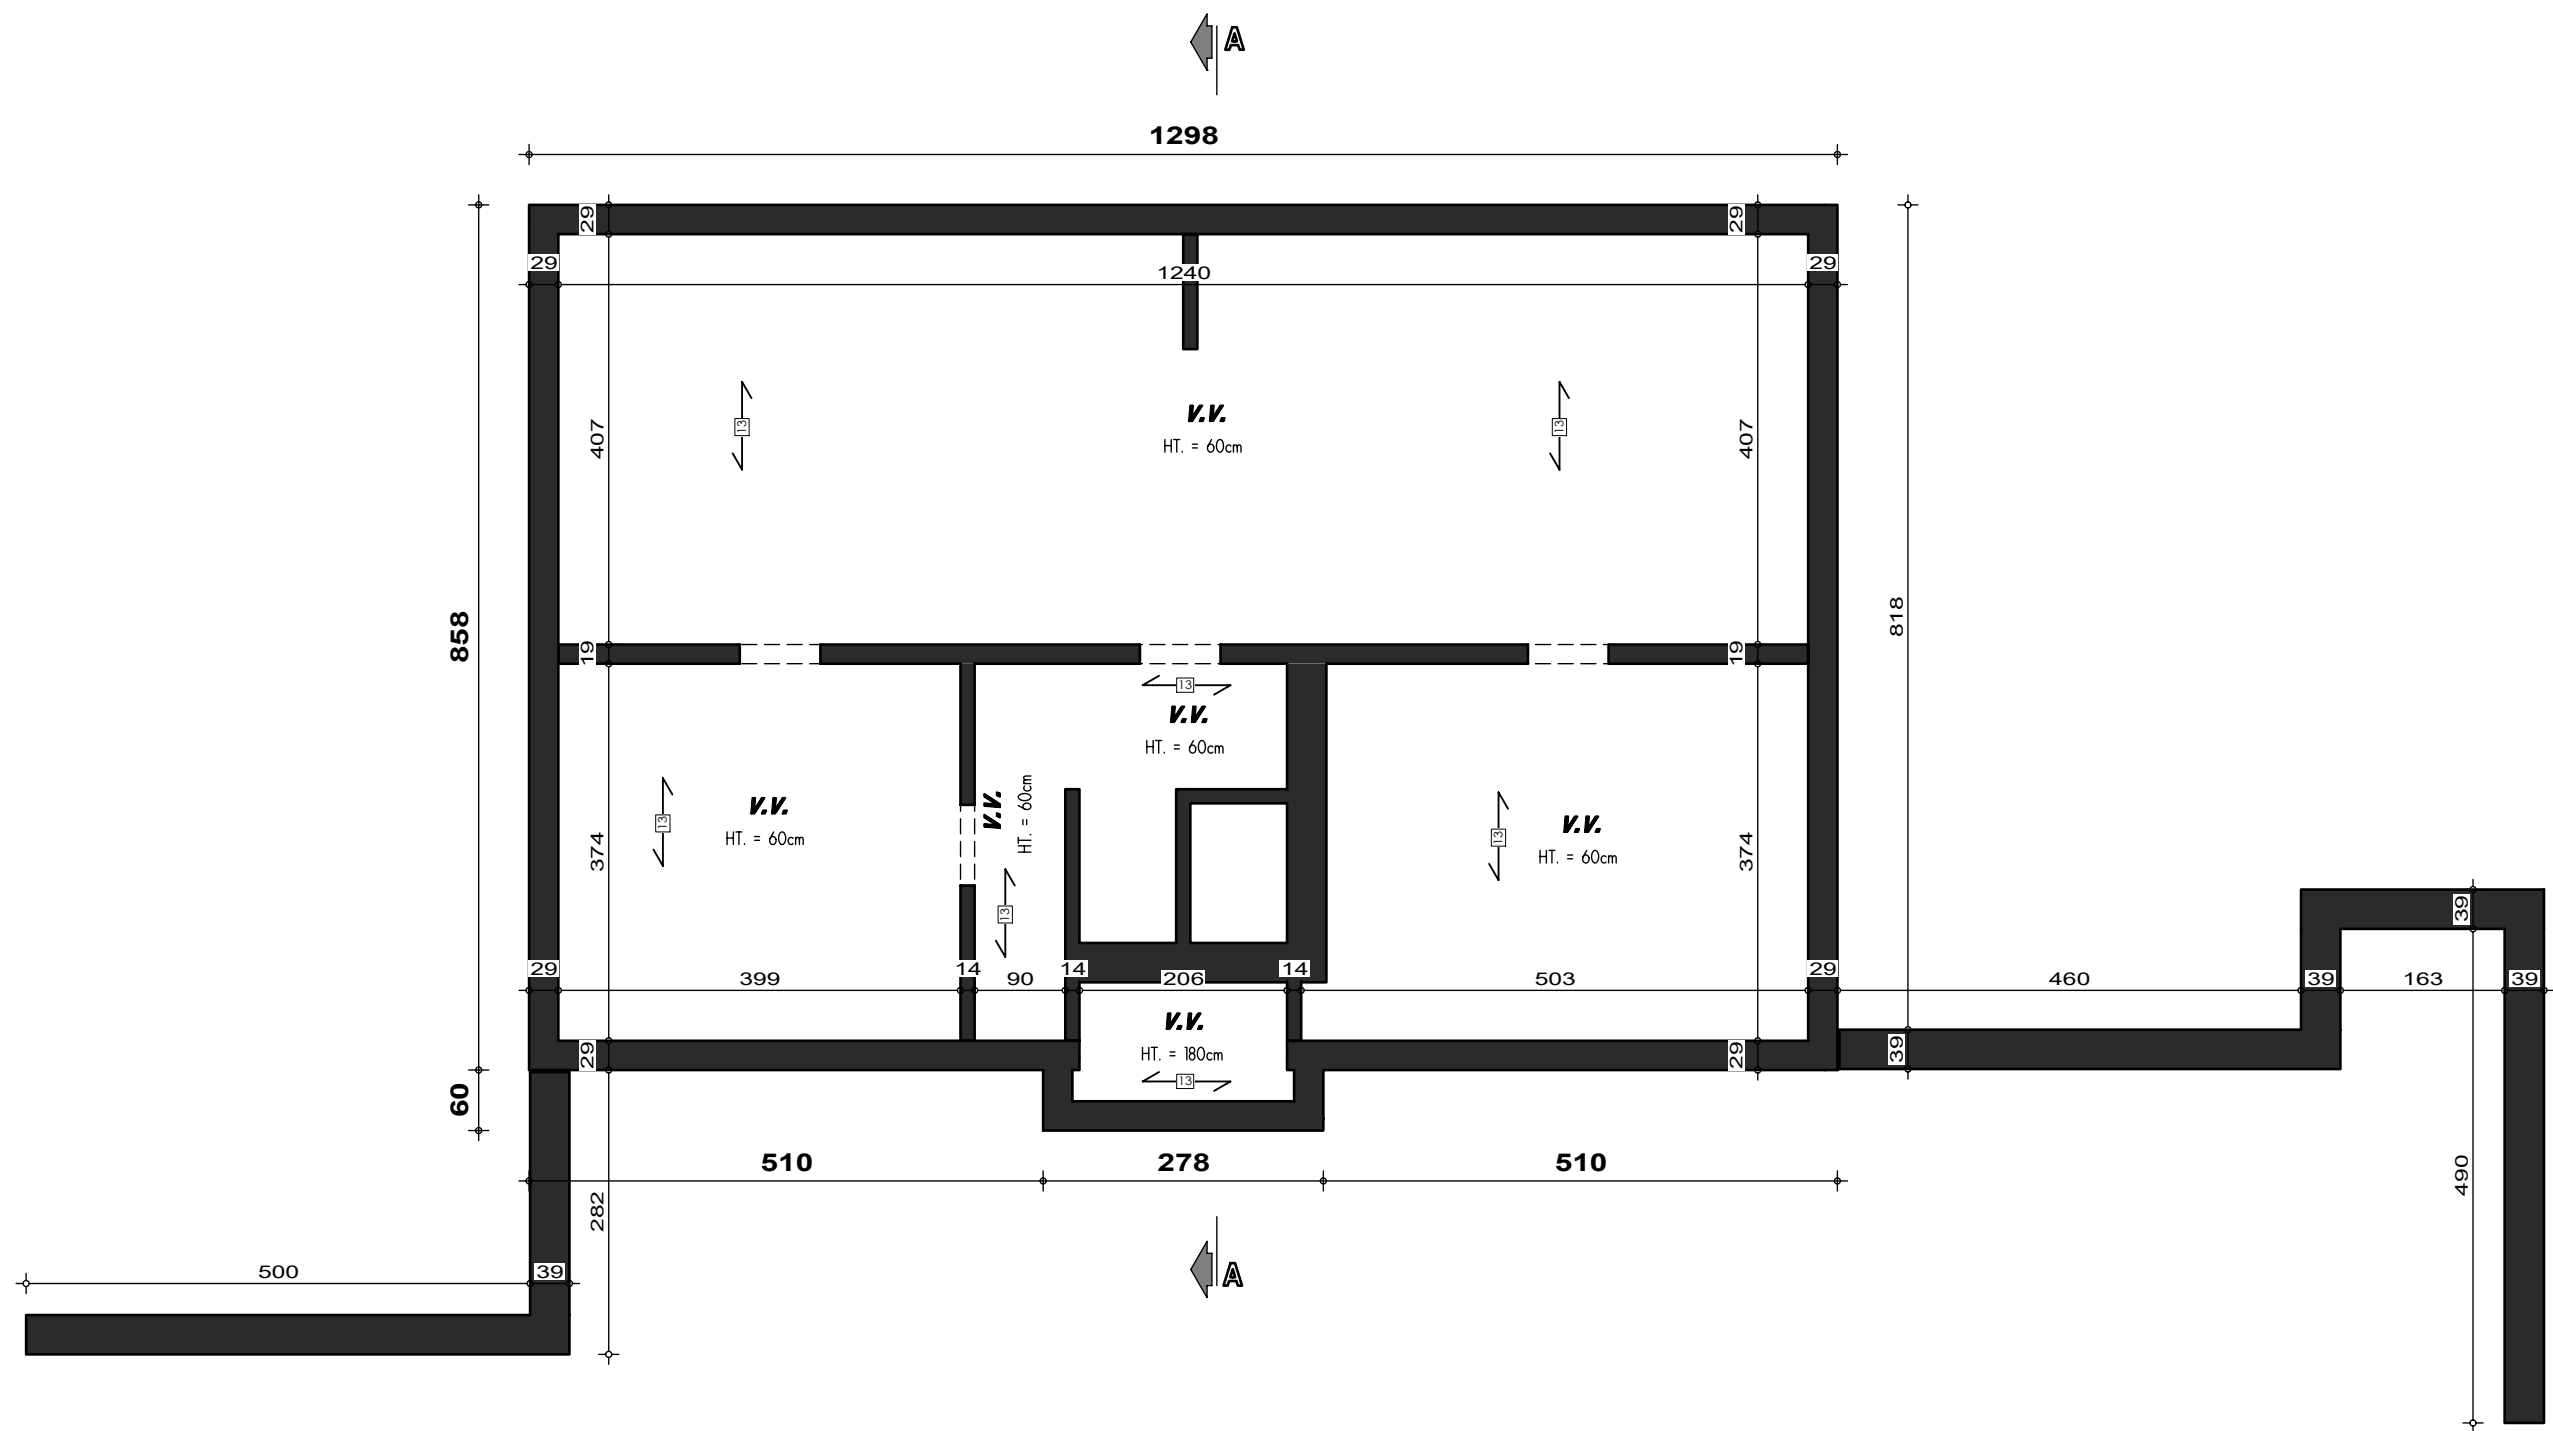

PLAN SOUS-SOL

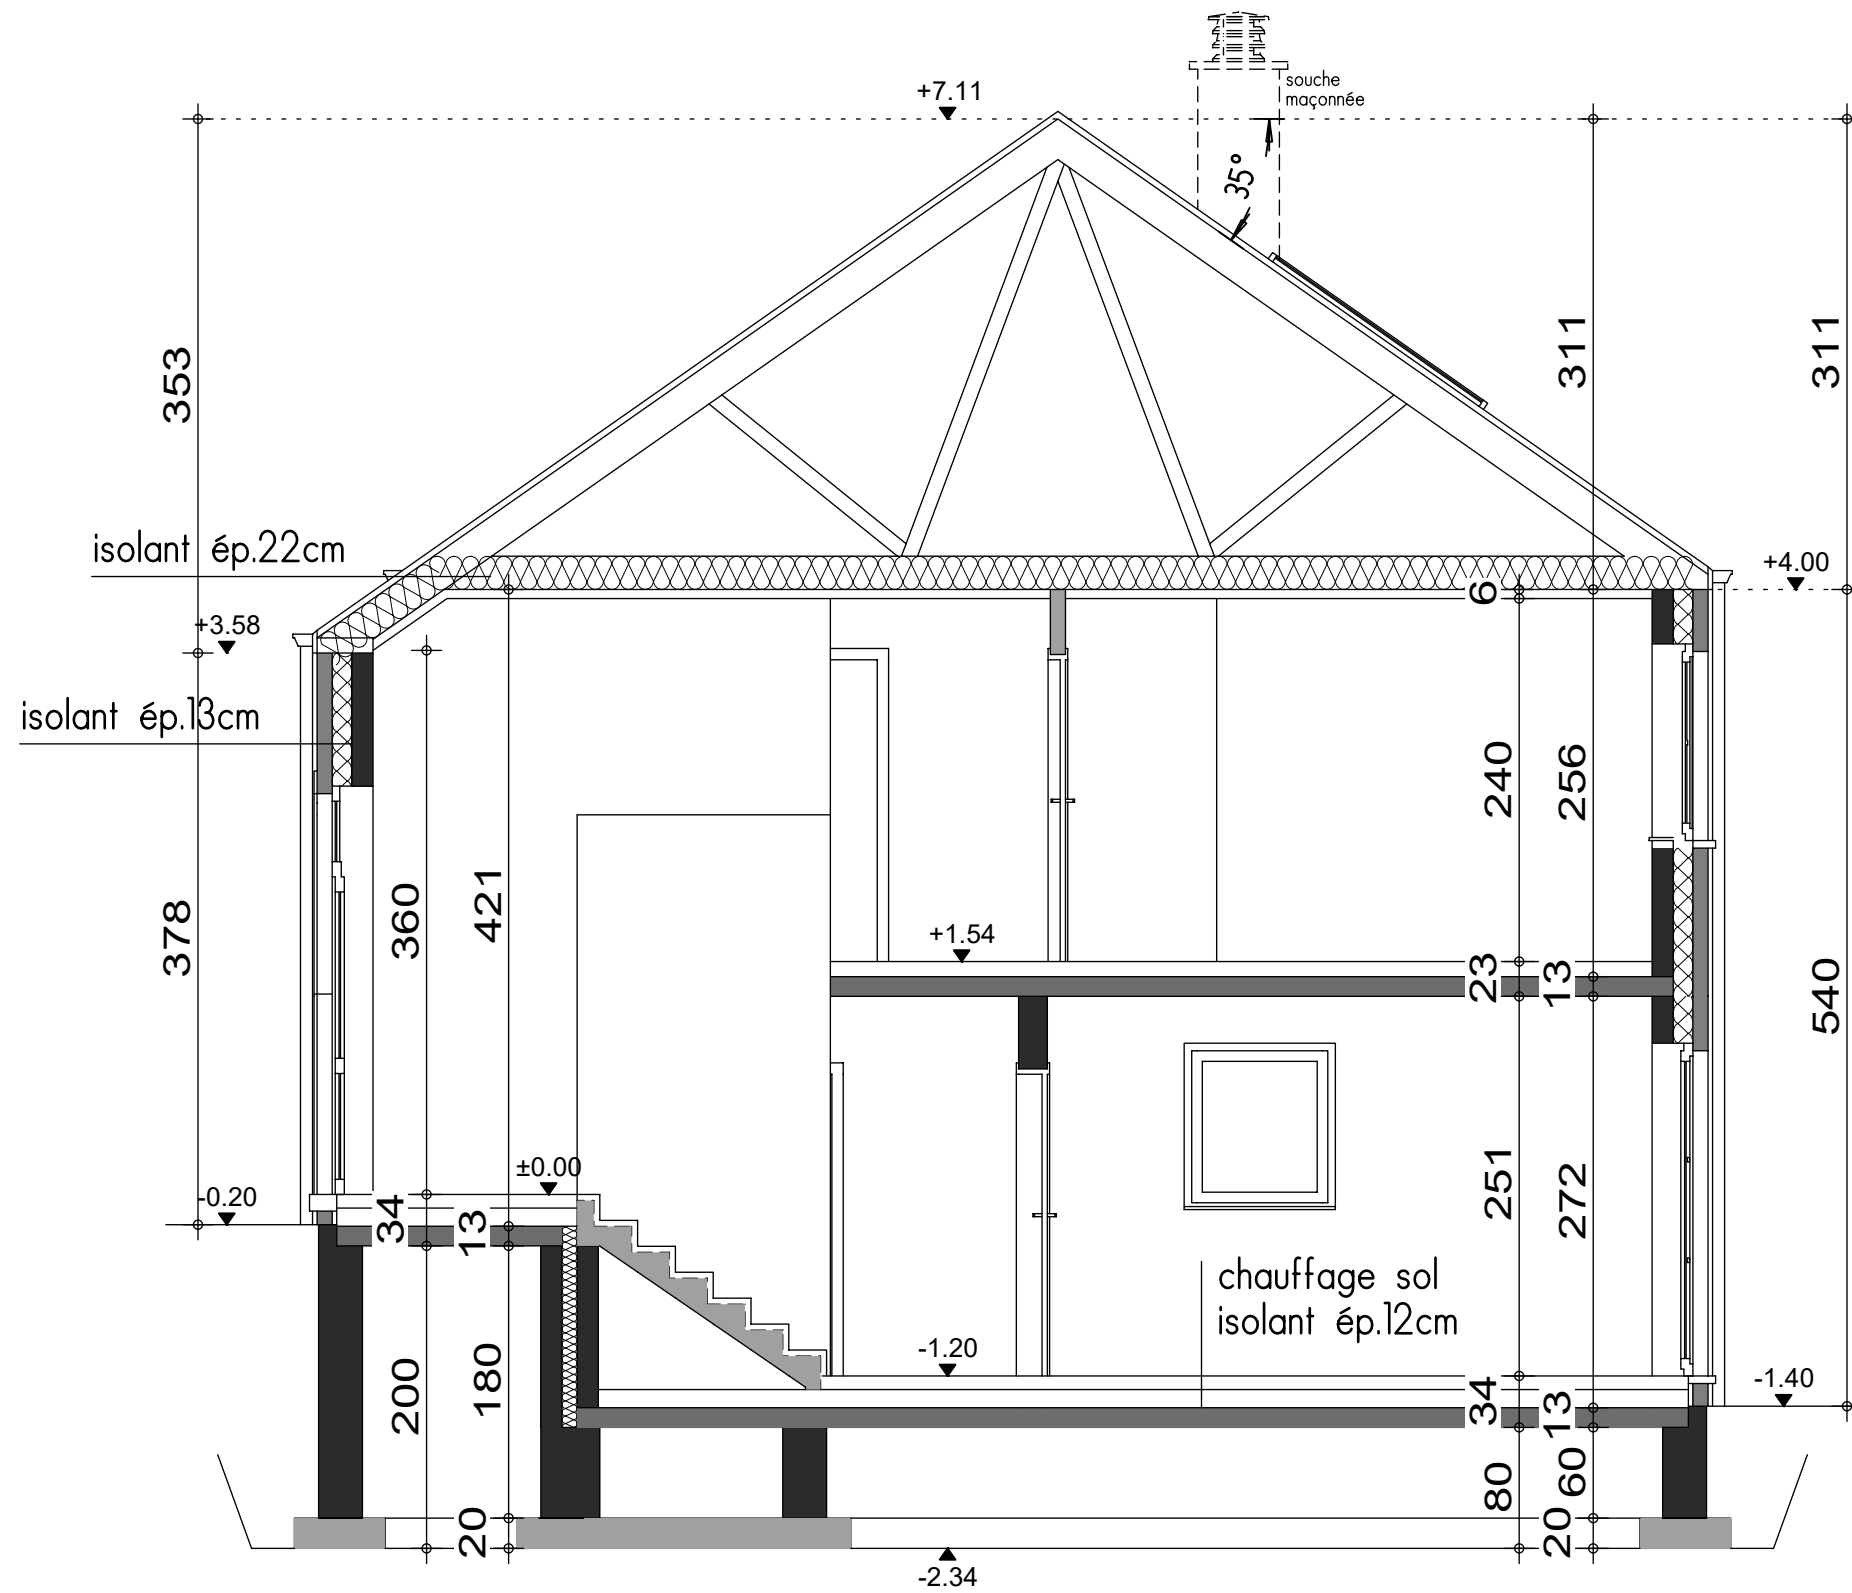


COUPE AA




FACADE AVANT



PIGNON DROIT

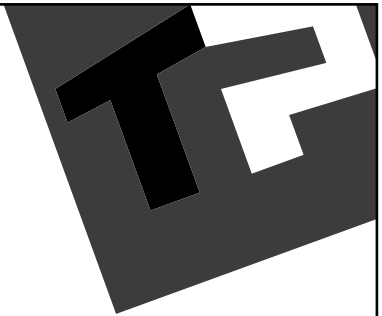

FACADE ARRIERE

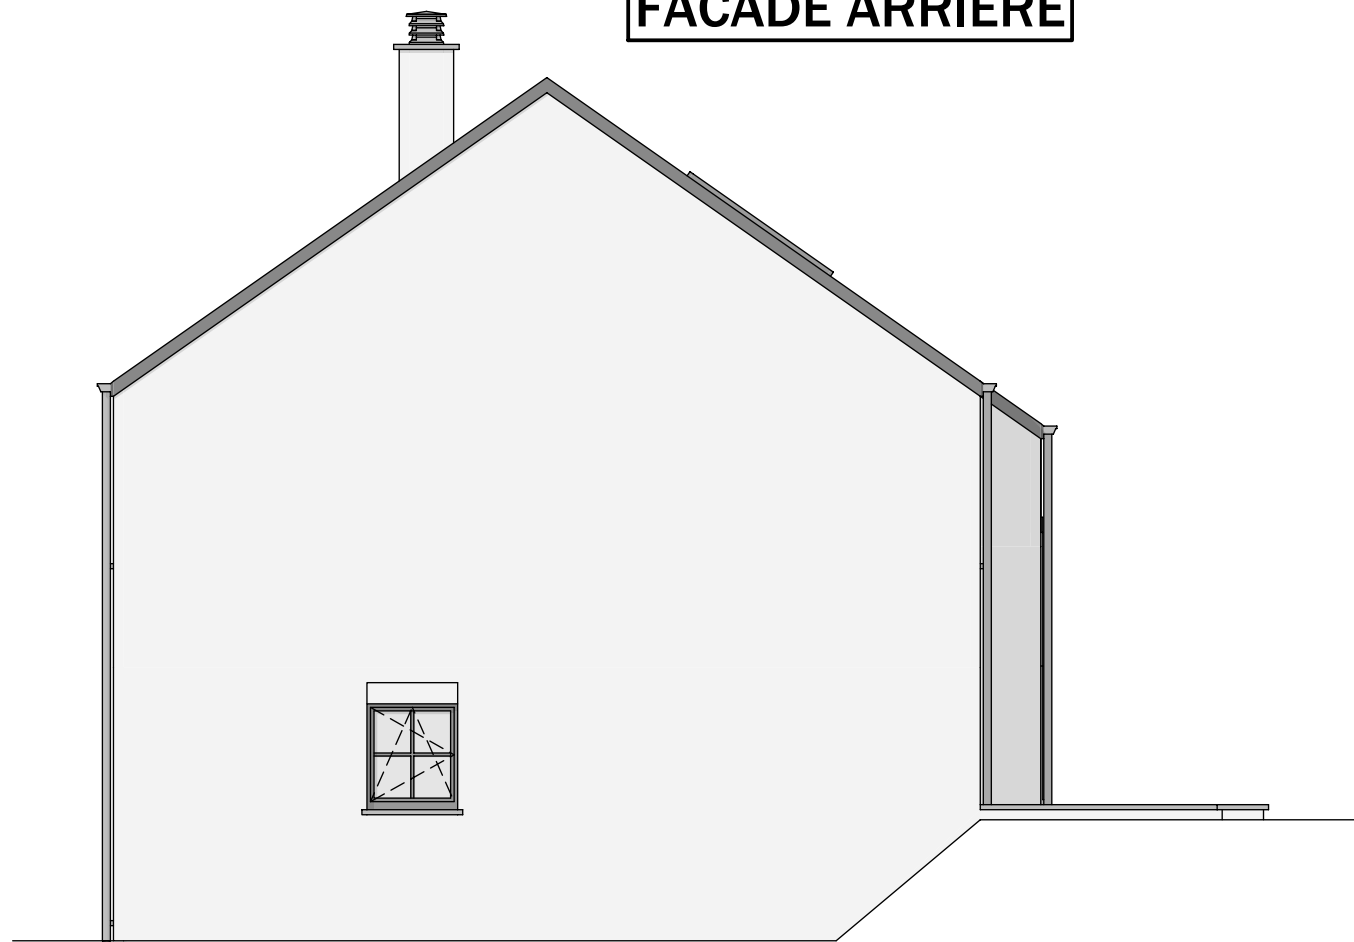

PIGNON GAUCHE