


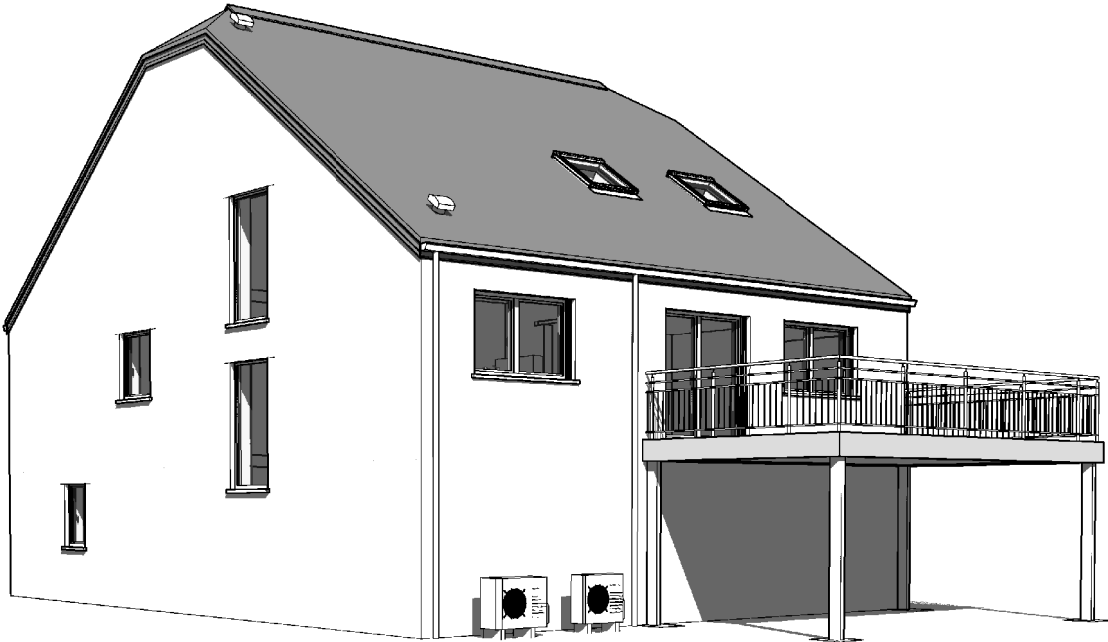
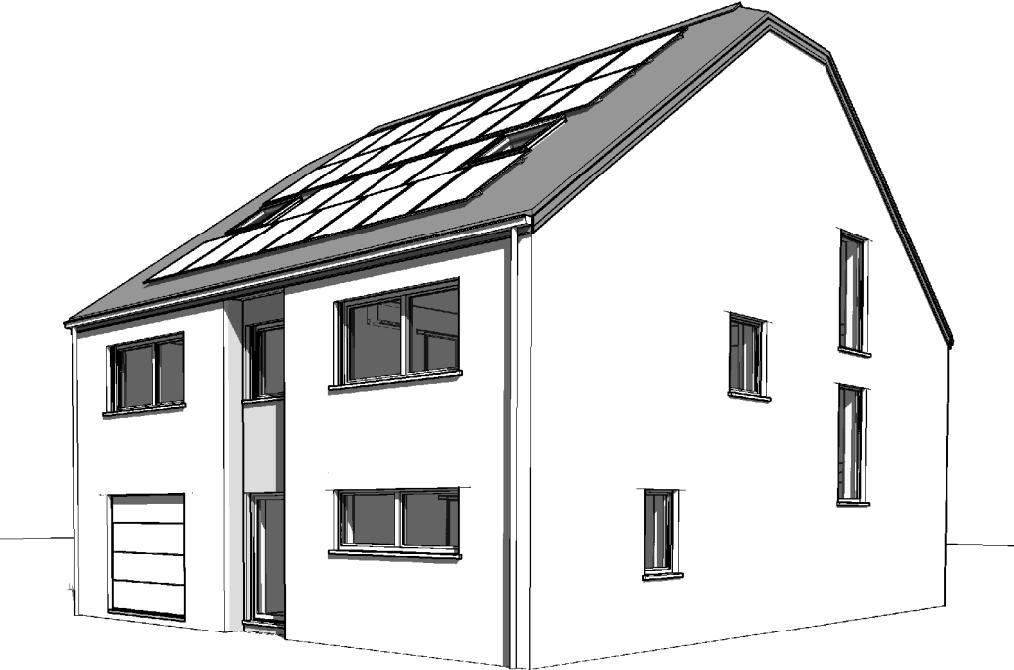
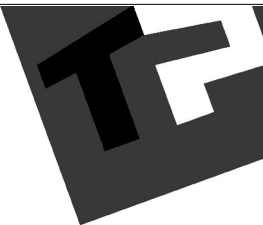



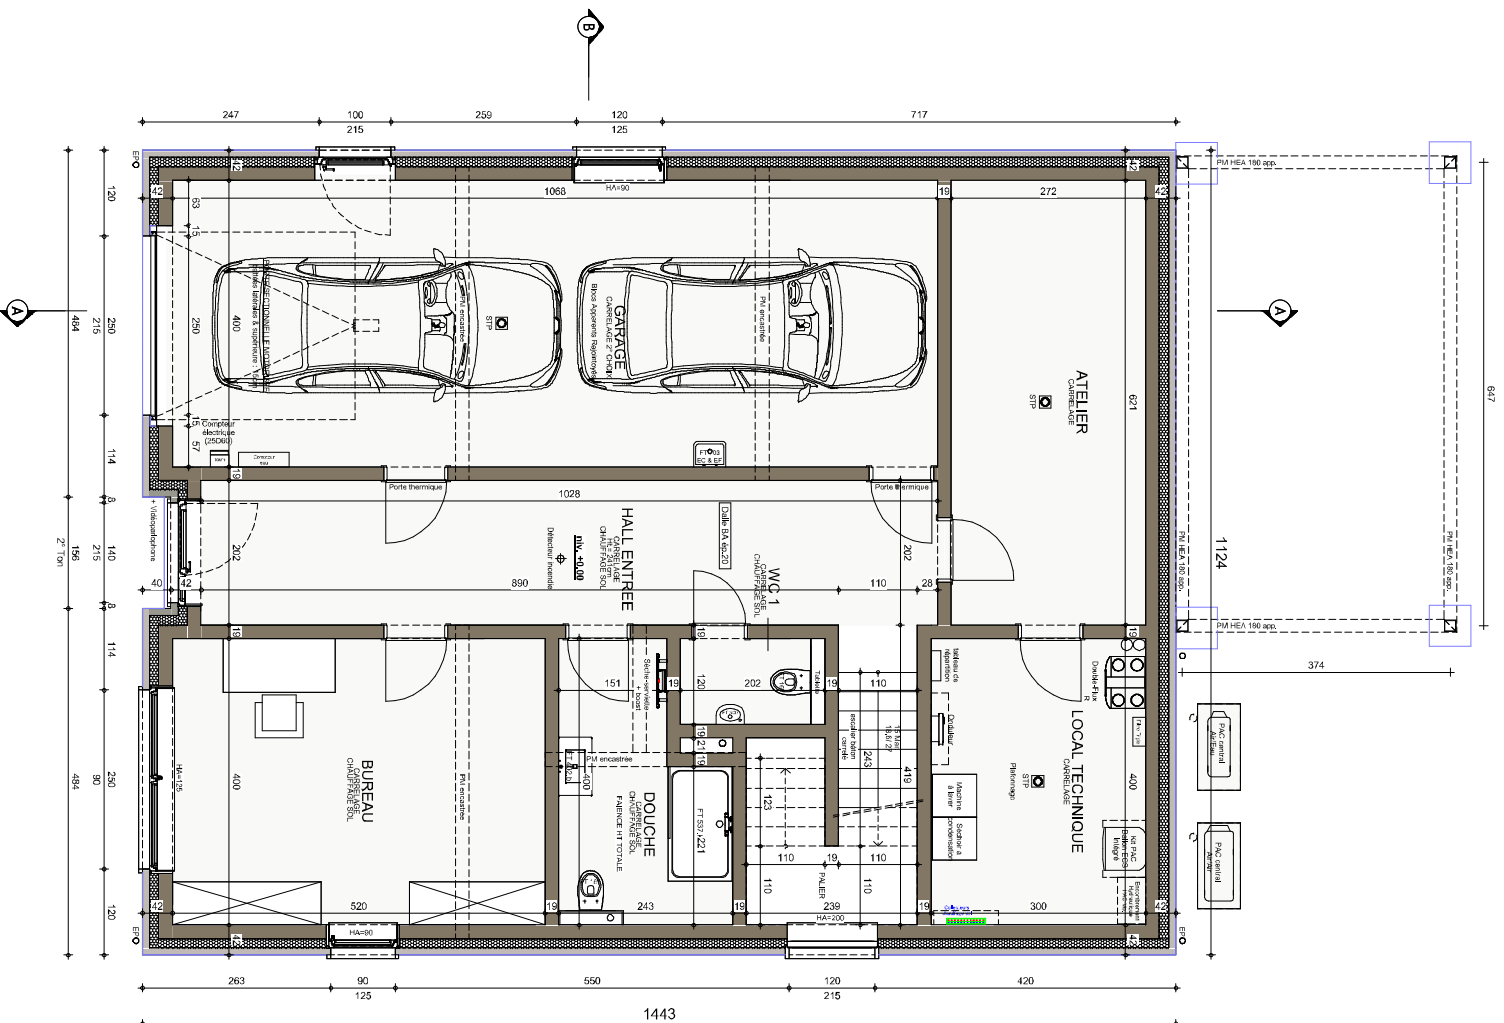


AP-01-GROBER- 220.553/HUT/SCLO		
Date :	29/09/2023	Echelle :

Le présent projet reste la propriété de la S.A. THOMAS & PIRON. Il est protégé par la législation en matière de création et ne peut en aucun cas faire l'objet d'une copie même partielle sans l'autorisation de l'auteur.


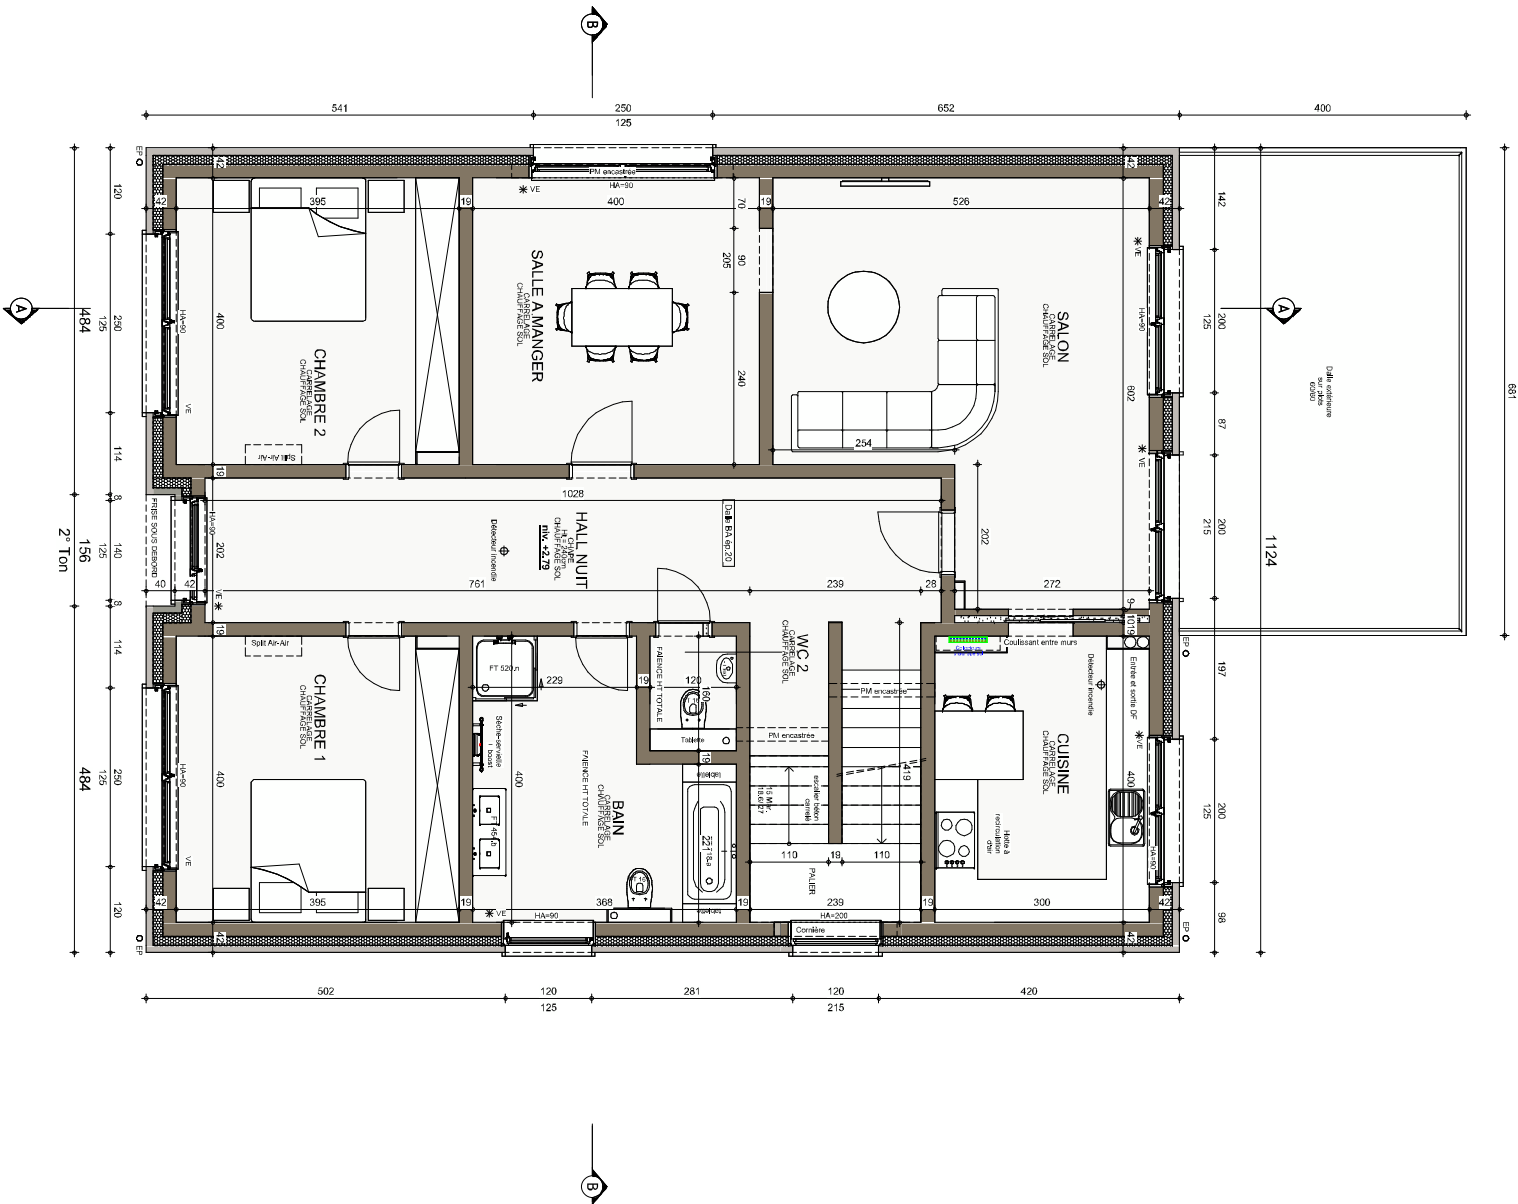


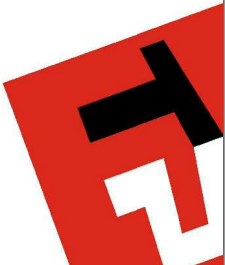

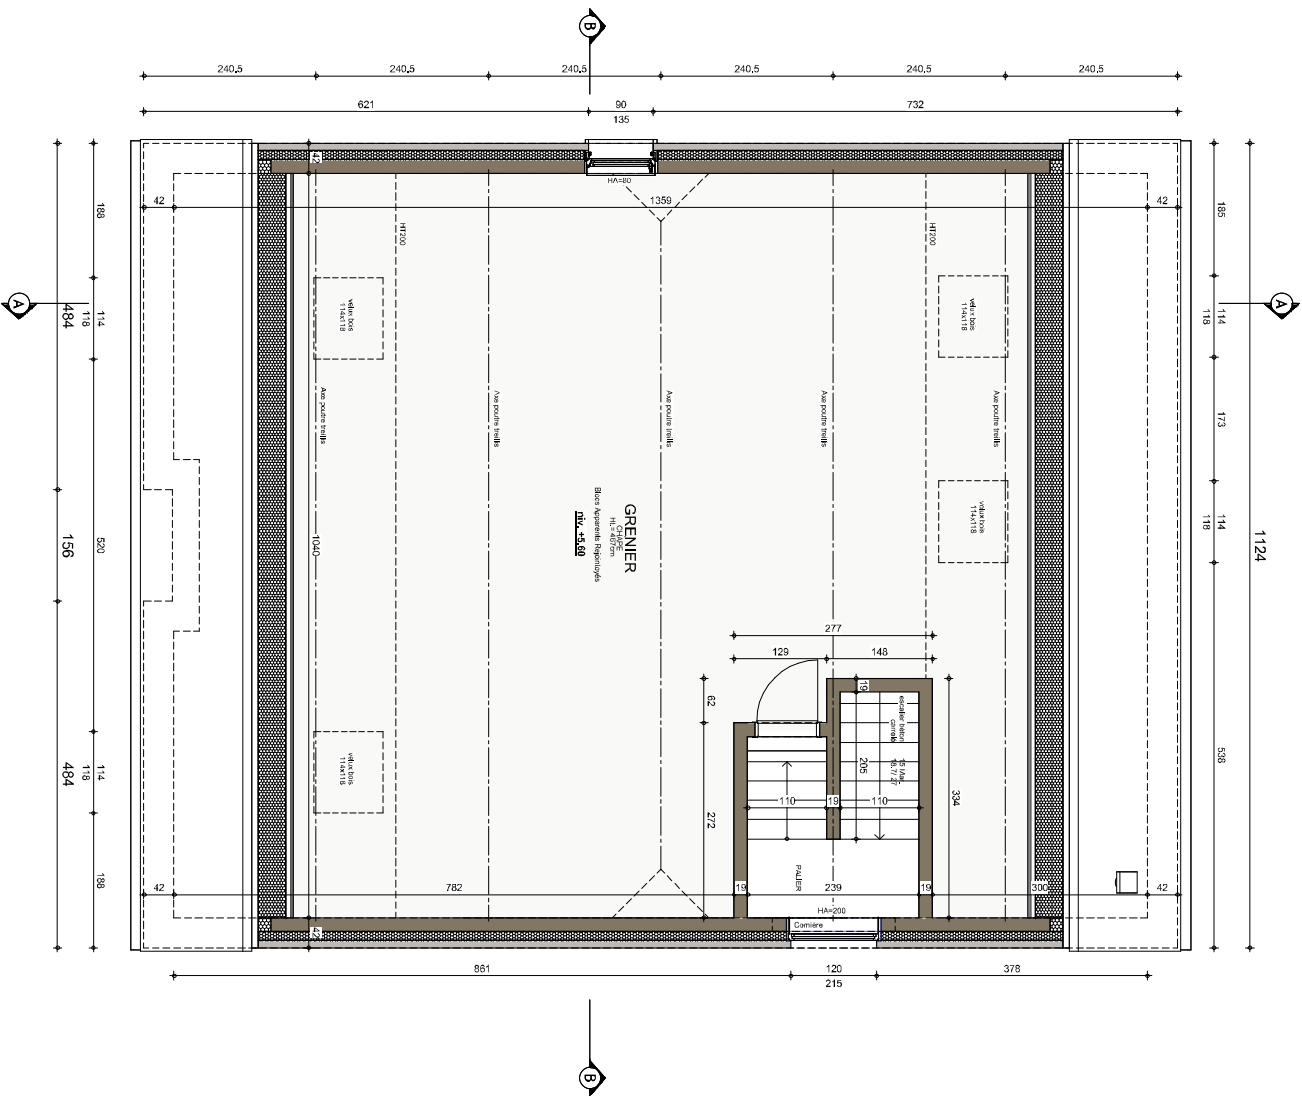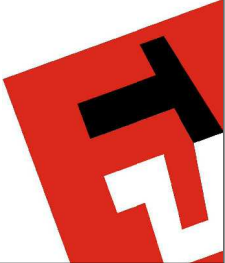



COMBLES

AP-01-GROBER-220.553/HUT/SCLO		
Date :	29/09/2023	Echelle :
		1/75

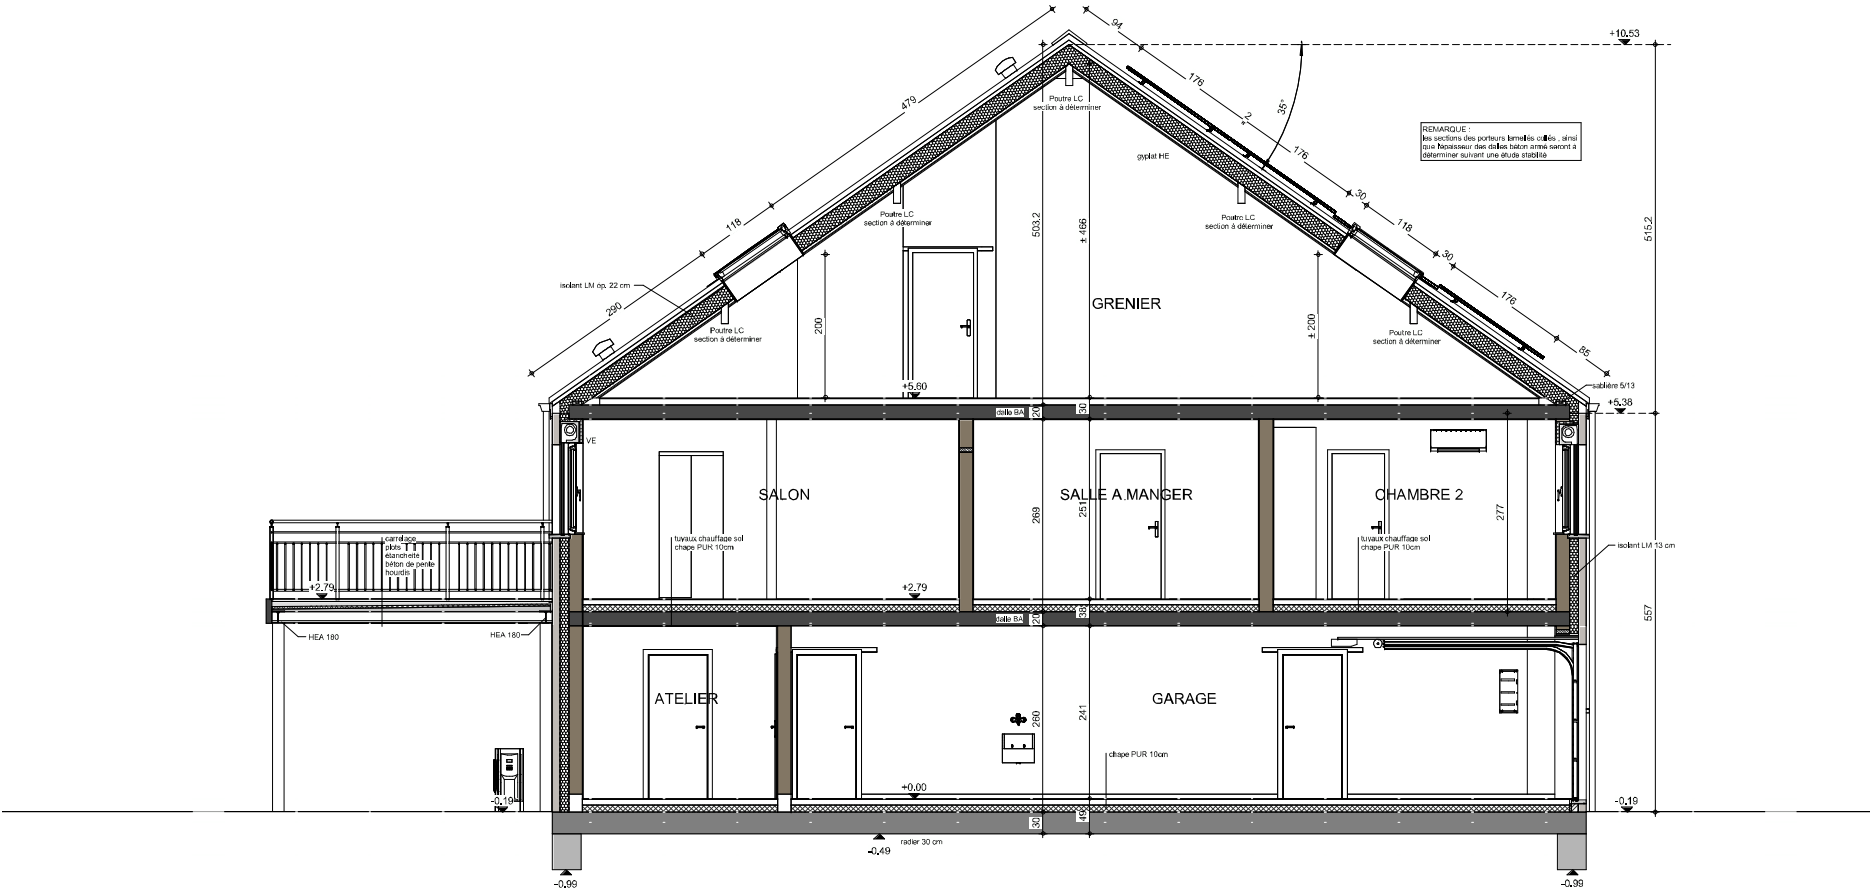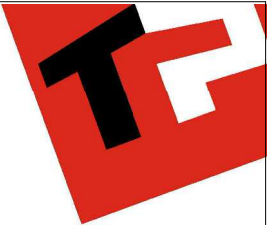



COUPE AA

AP-01-GROBER- 220.553/HUT/SCLO			
Date :	29/09/2023	Echelle :	1/75

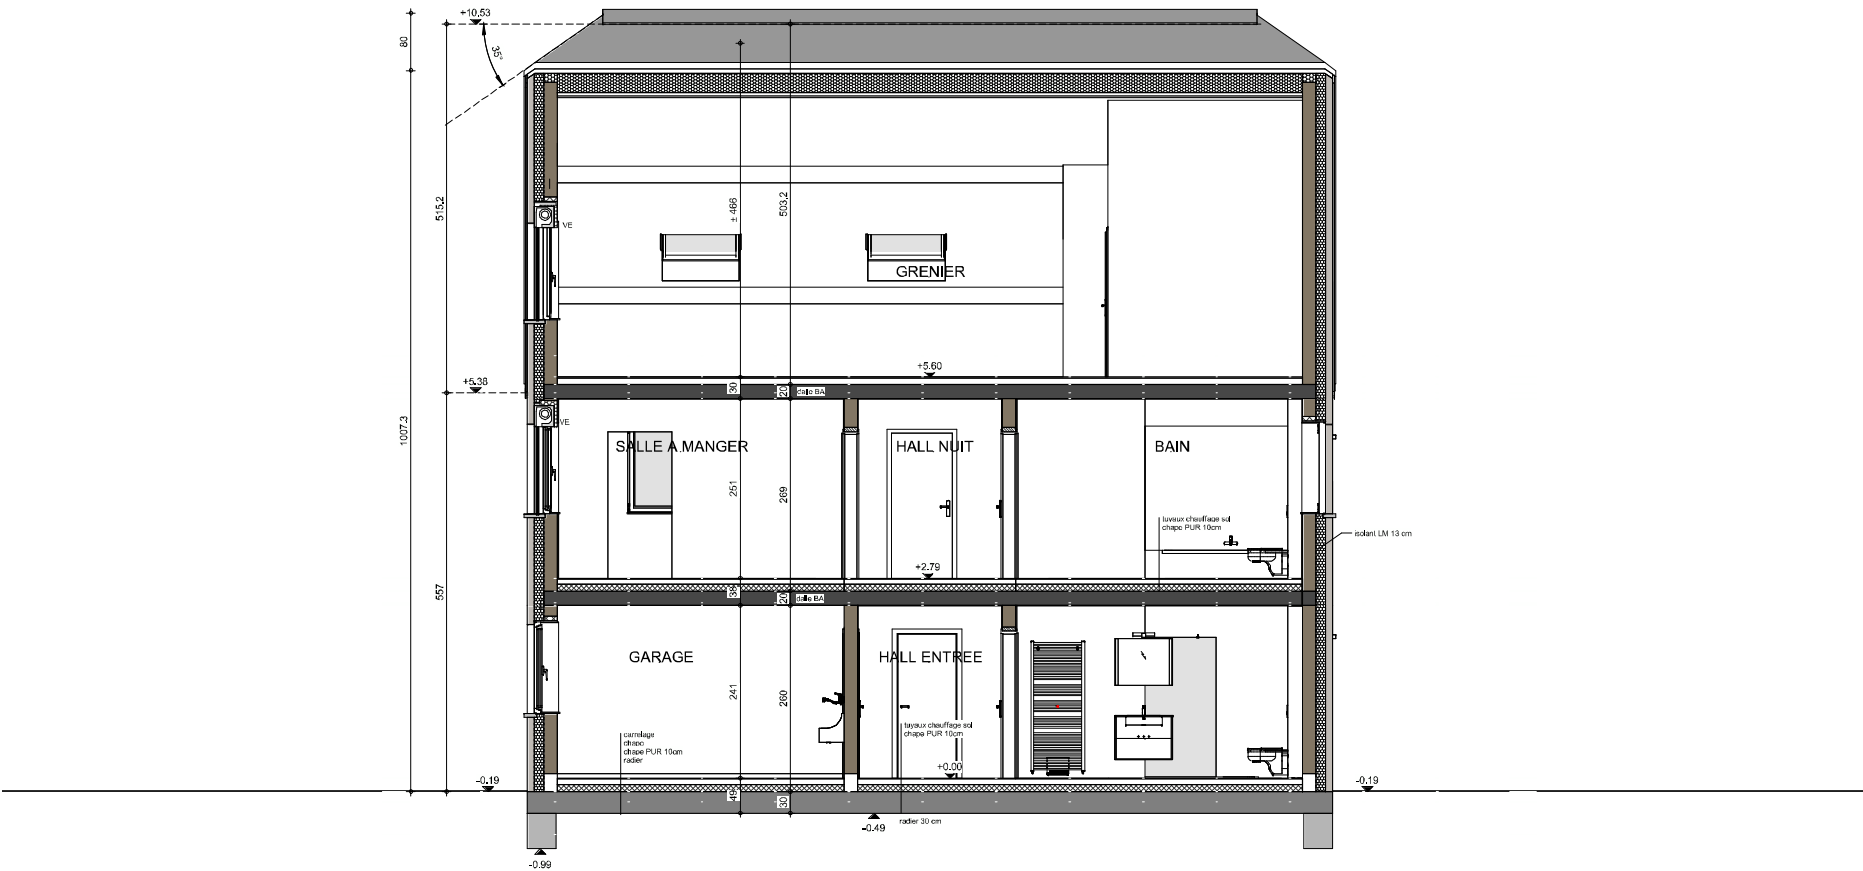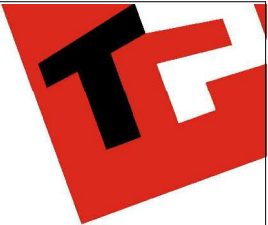

COUPE BB


AP-01-GROBER- 220.553/HUT/SCLO			
Date :	29/09/2023	Echelle :	1/75

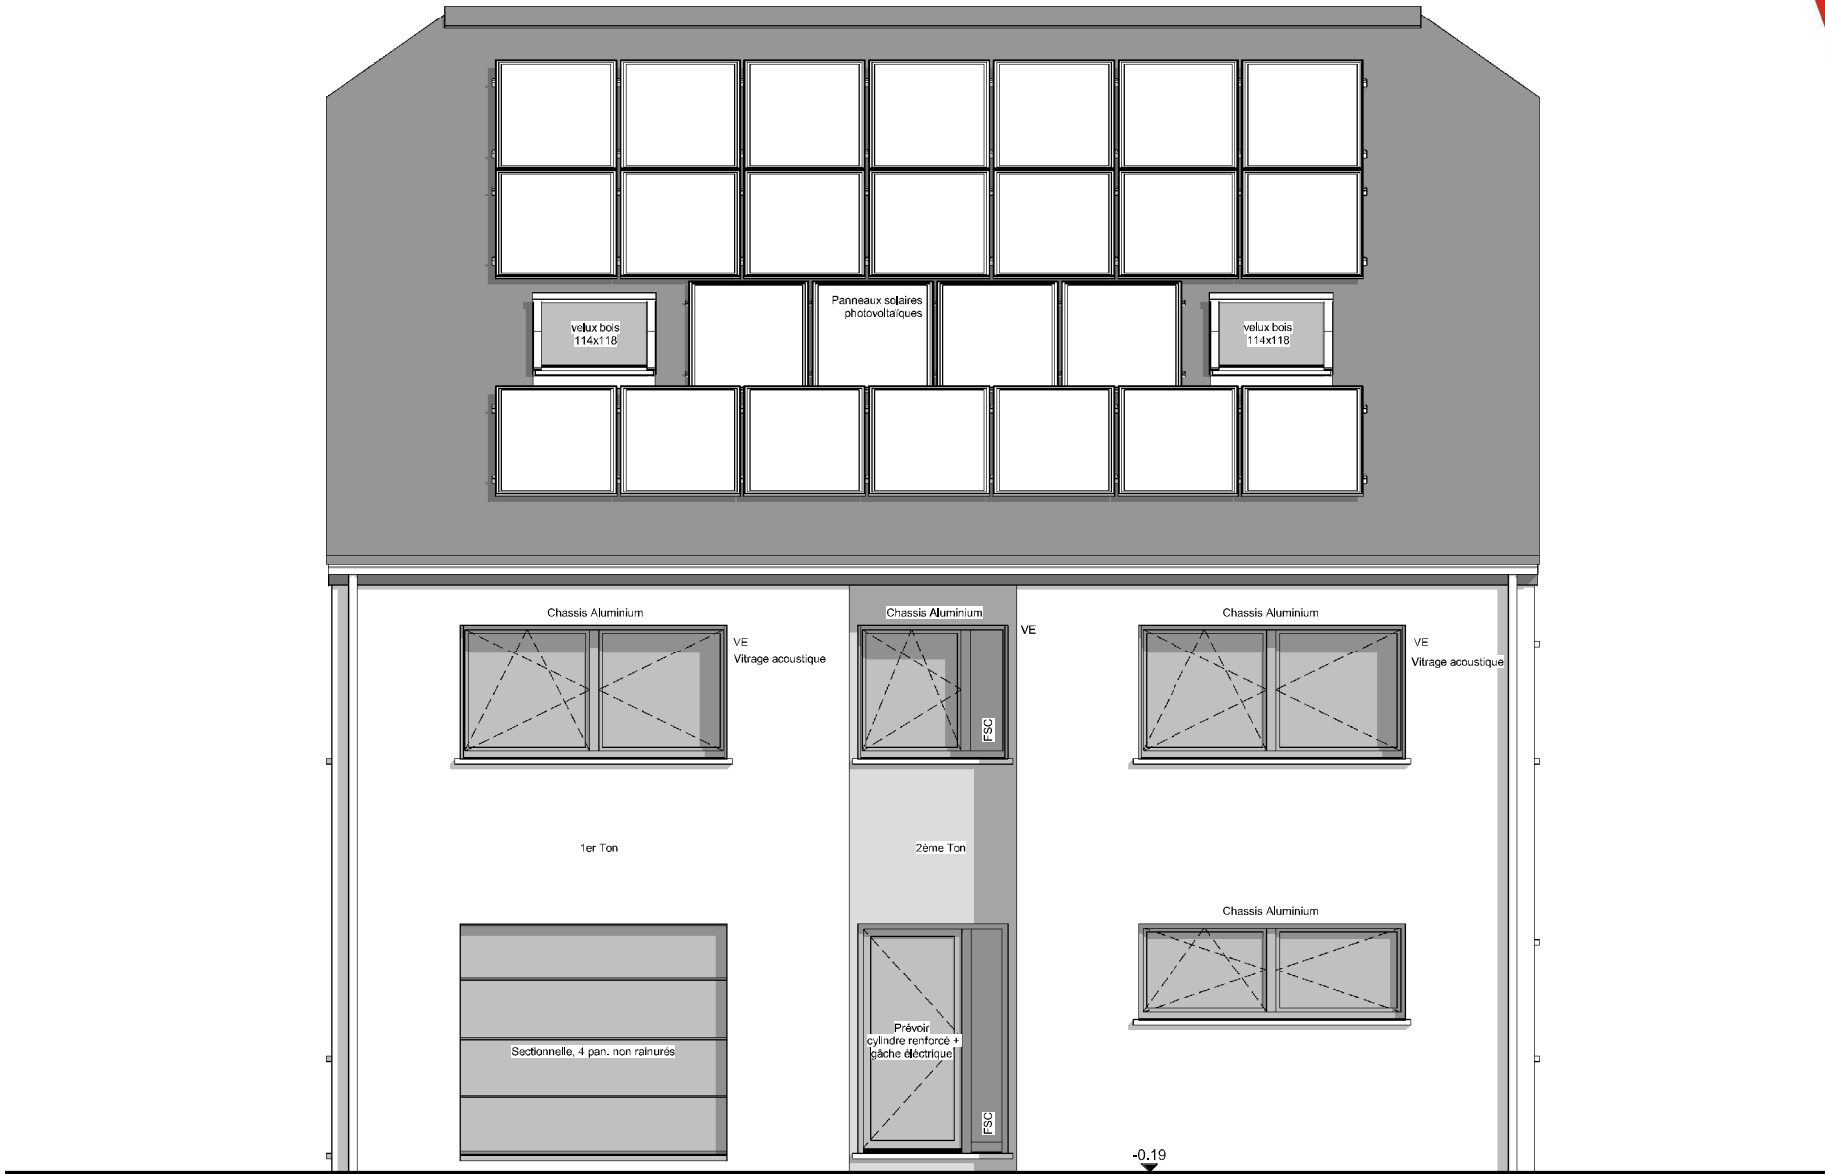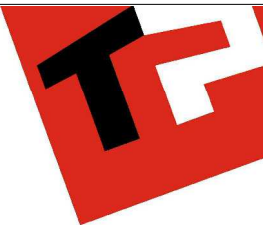

FACADE AVANT

AP-01-GROBER- 220.553/HUT/SCLO			
Date :	29/09/2023	Echelle :	1/50



Le présent projet reste la propriété de la S.A. THOMAS & PIRON. Il est protégé par la législation en matière de création et ne peut en aucun cas faire l'objet d'une copie même partielle sans l'autorisation de l'auteur.

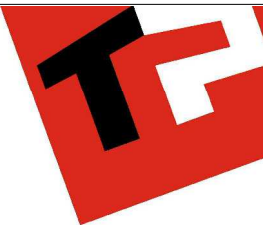

FACADE ARRIERE


AP-01-GROBER- 220.553/HUT/SCLO			
Date :	29/09/2023	Echelle :	1/50

Le présent projet reste la propriété de la S.A. THOMAS & PIRON. Il est protégé par la législation en matière de création et ne peut en aucun cas faire l'objet d'une copie même partielle sans l'autorisation de l'auteur.

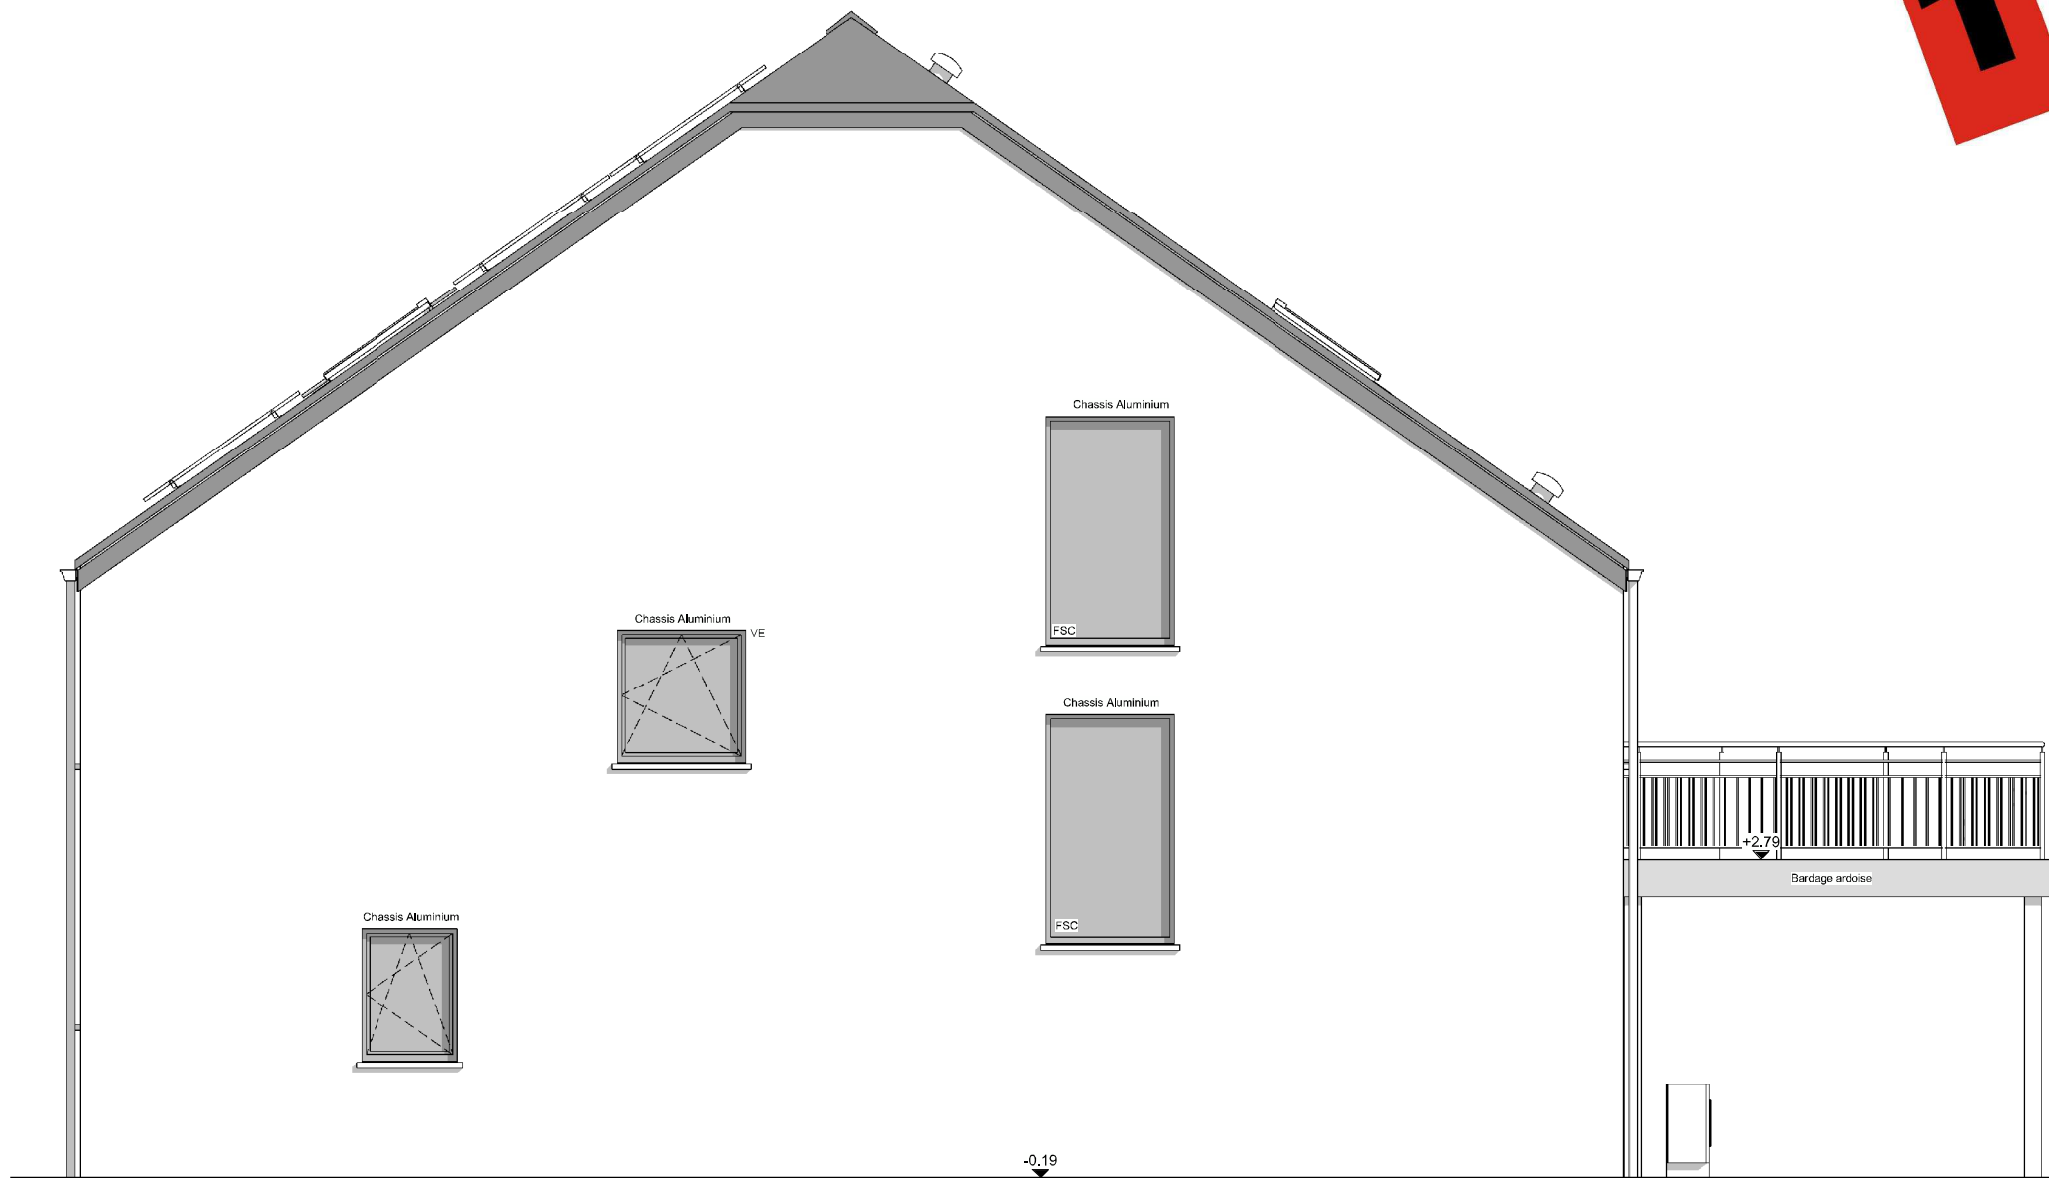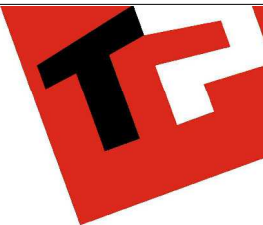

PIGNON DROIT

AP-01-GROBER- 220.553/HUT/SCLO		
Date :	29/09/2023	Echelle : 1/50

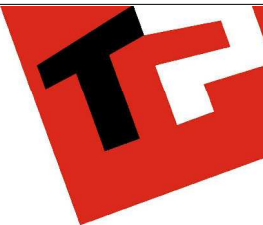

PIGNON GAUCHE

AP-01-GROBER- 220.553/HUT/SCLO			
Date :	29/09/2023	Echelle :	1/50

Le présent projet reste la propriété de la S.A. THOMAS & PIRON. Il est protégé par la législation en matière de création et ne peut en aucun cas faire l'objet d'une copie même partielle sans l'autorisation de l'auteur.