





AVANT-PROJET de M. & Mme GUTIERREZ

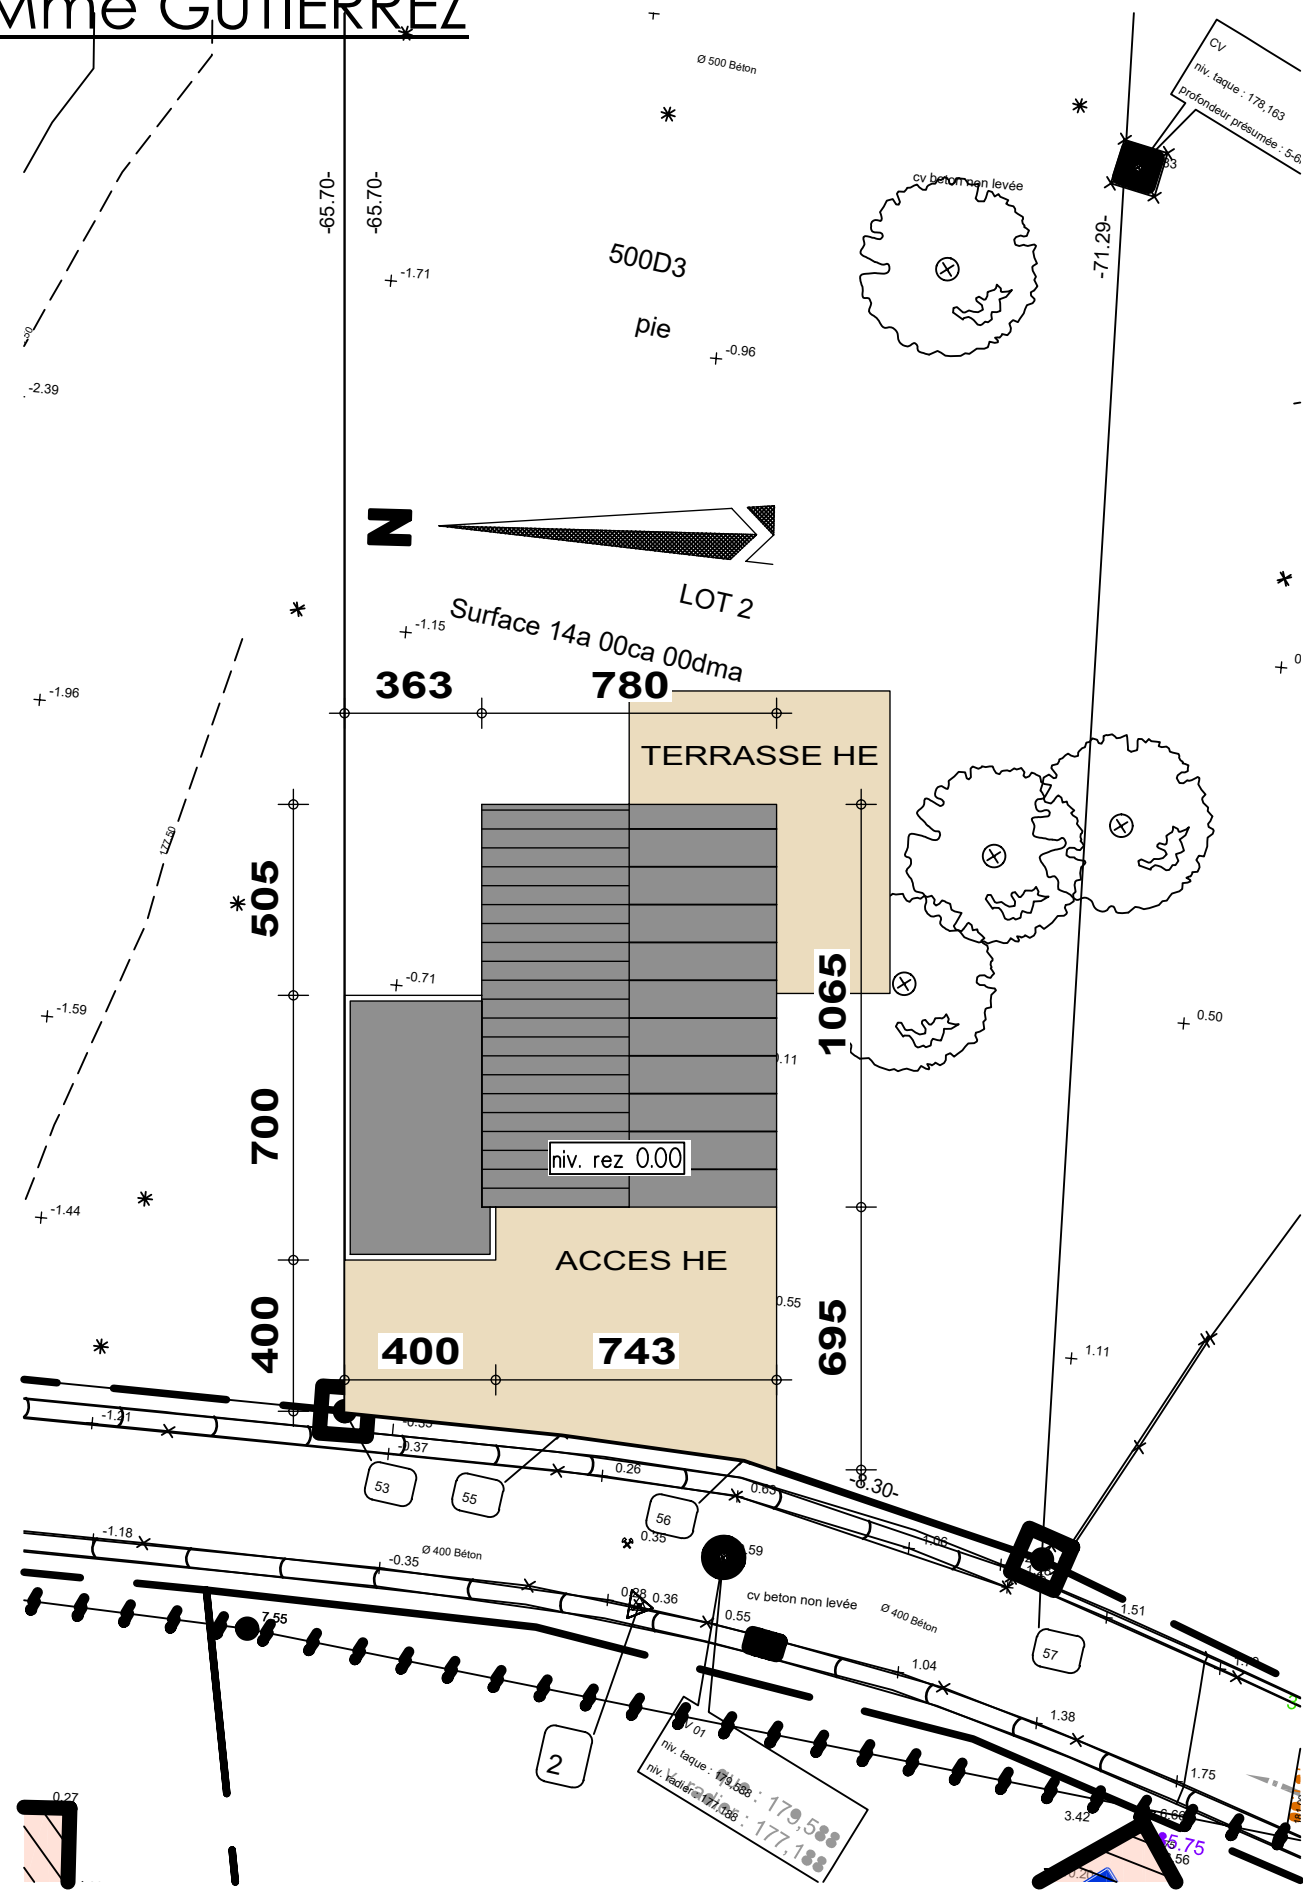

IMPLANTATION




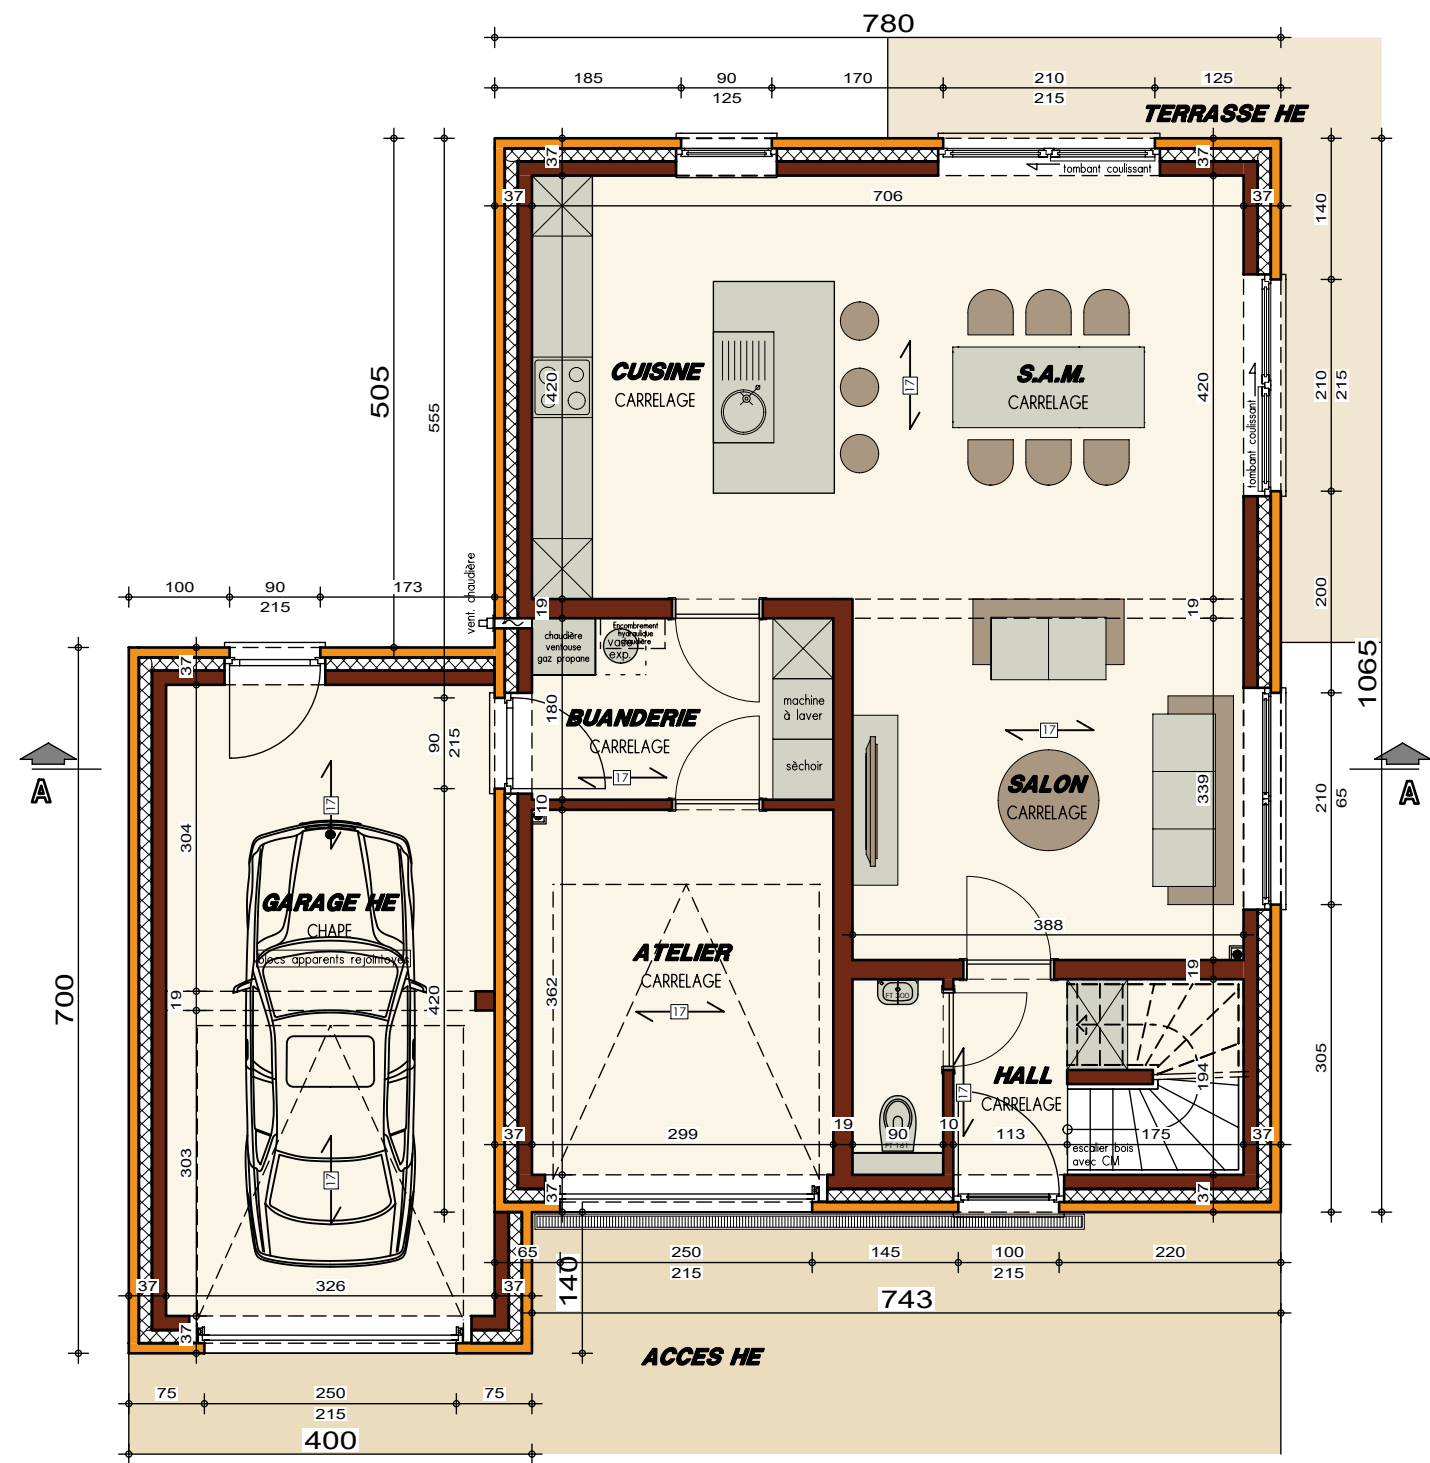

PLAN REZ-DE-CHAUSSEE




A

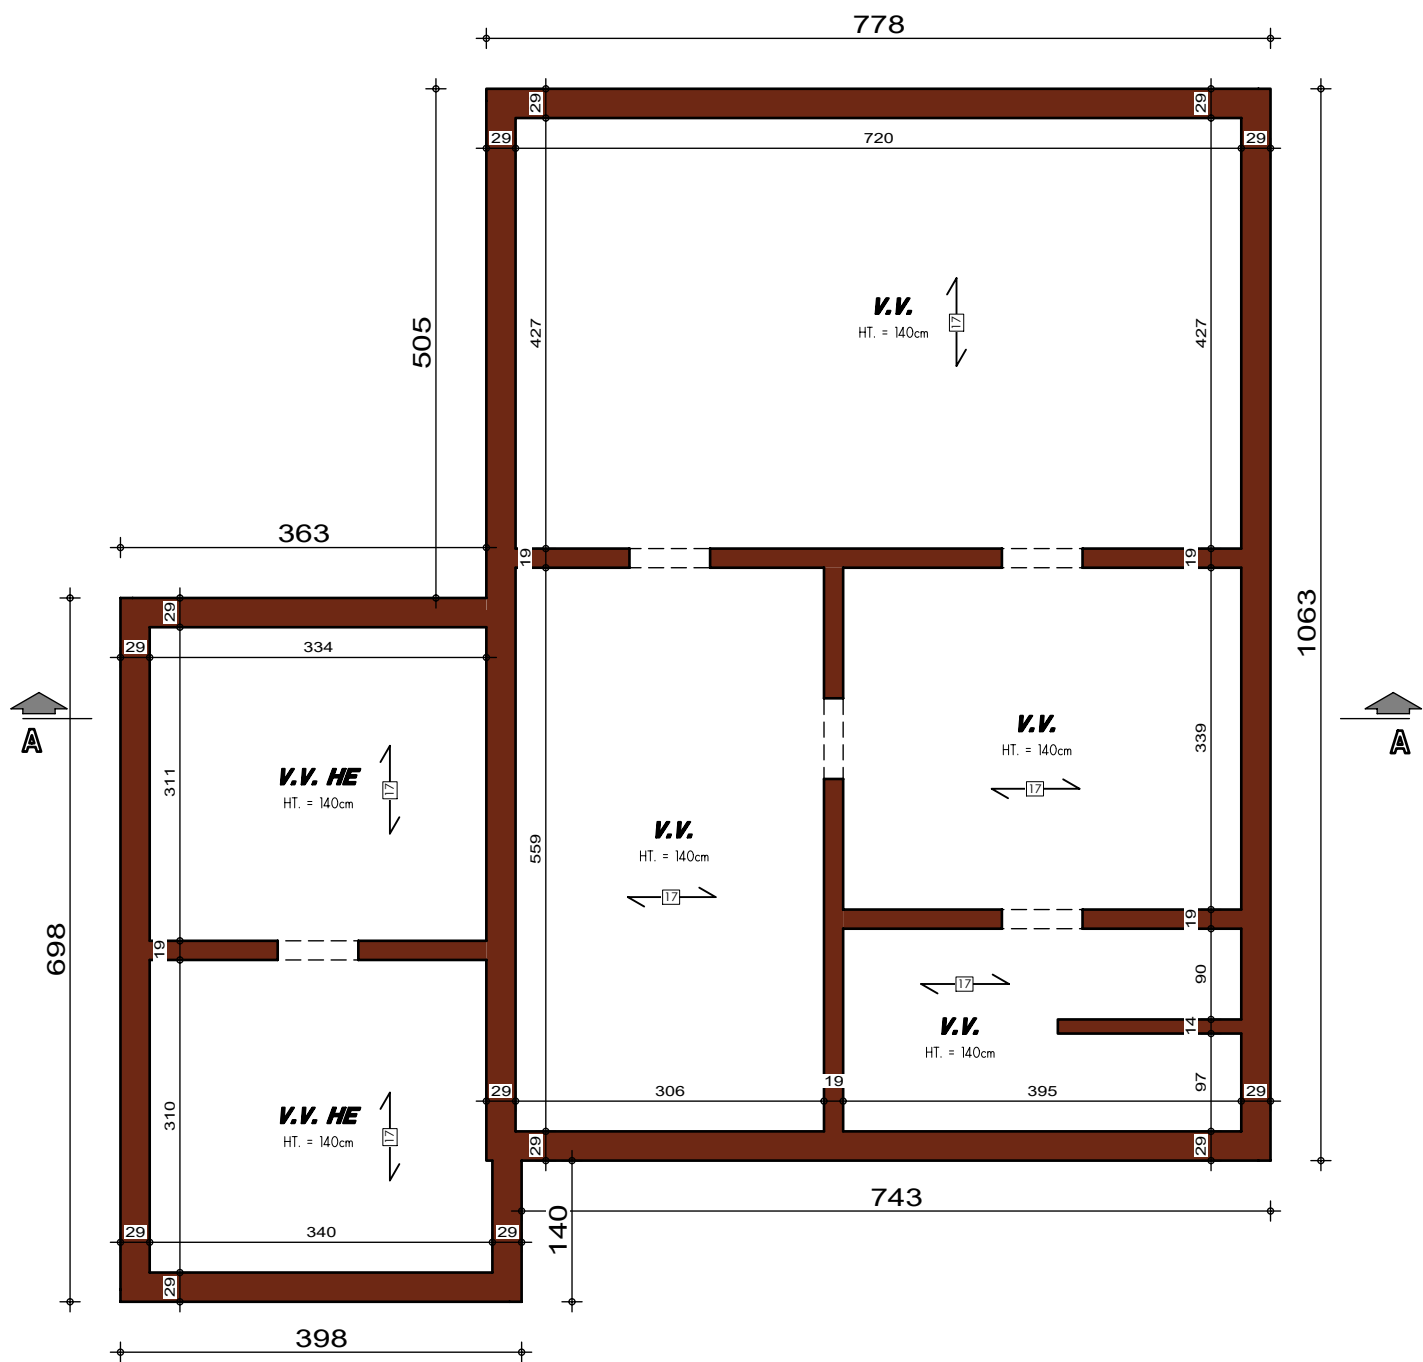


PLAN SOUS-SOL

AVANT-PROJET de M. & Mme GUTIERREZ

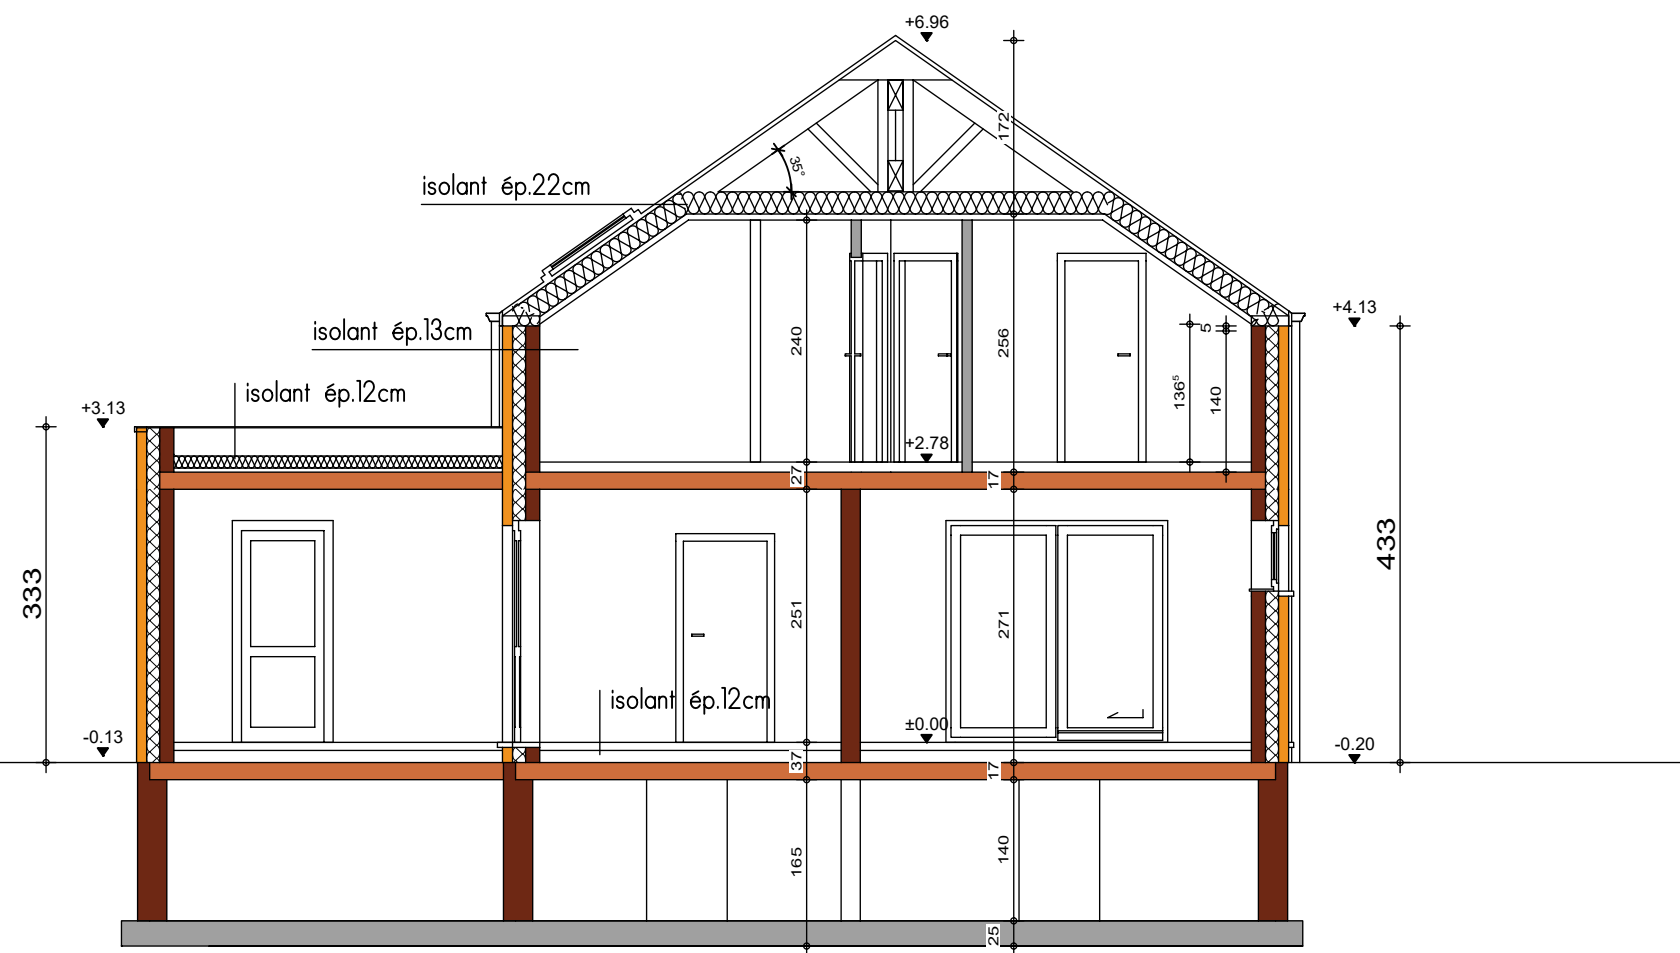


COUPE AA

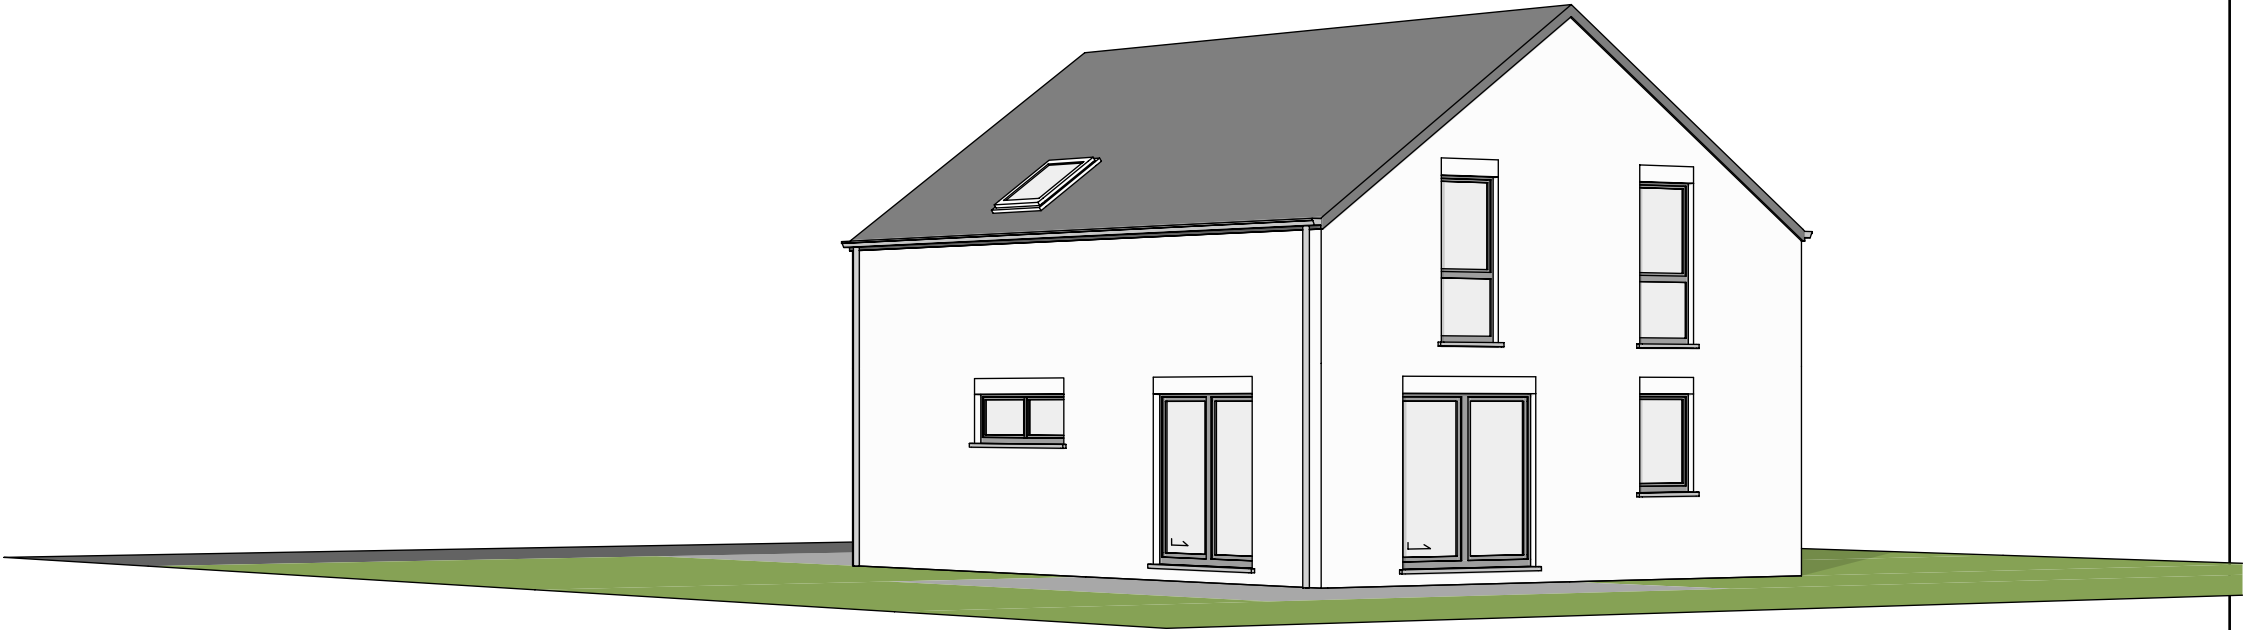






PIGNON AVANT

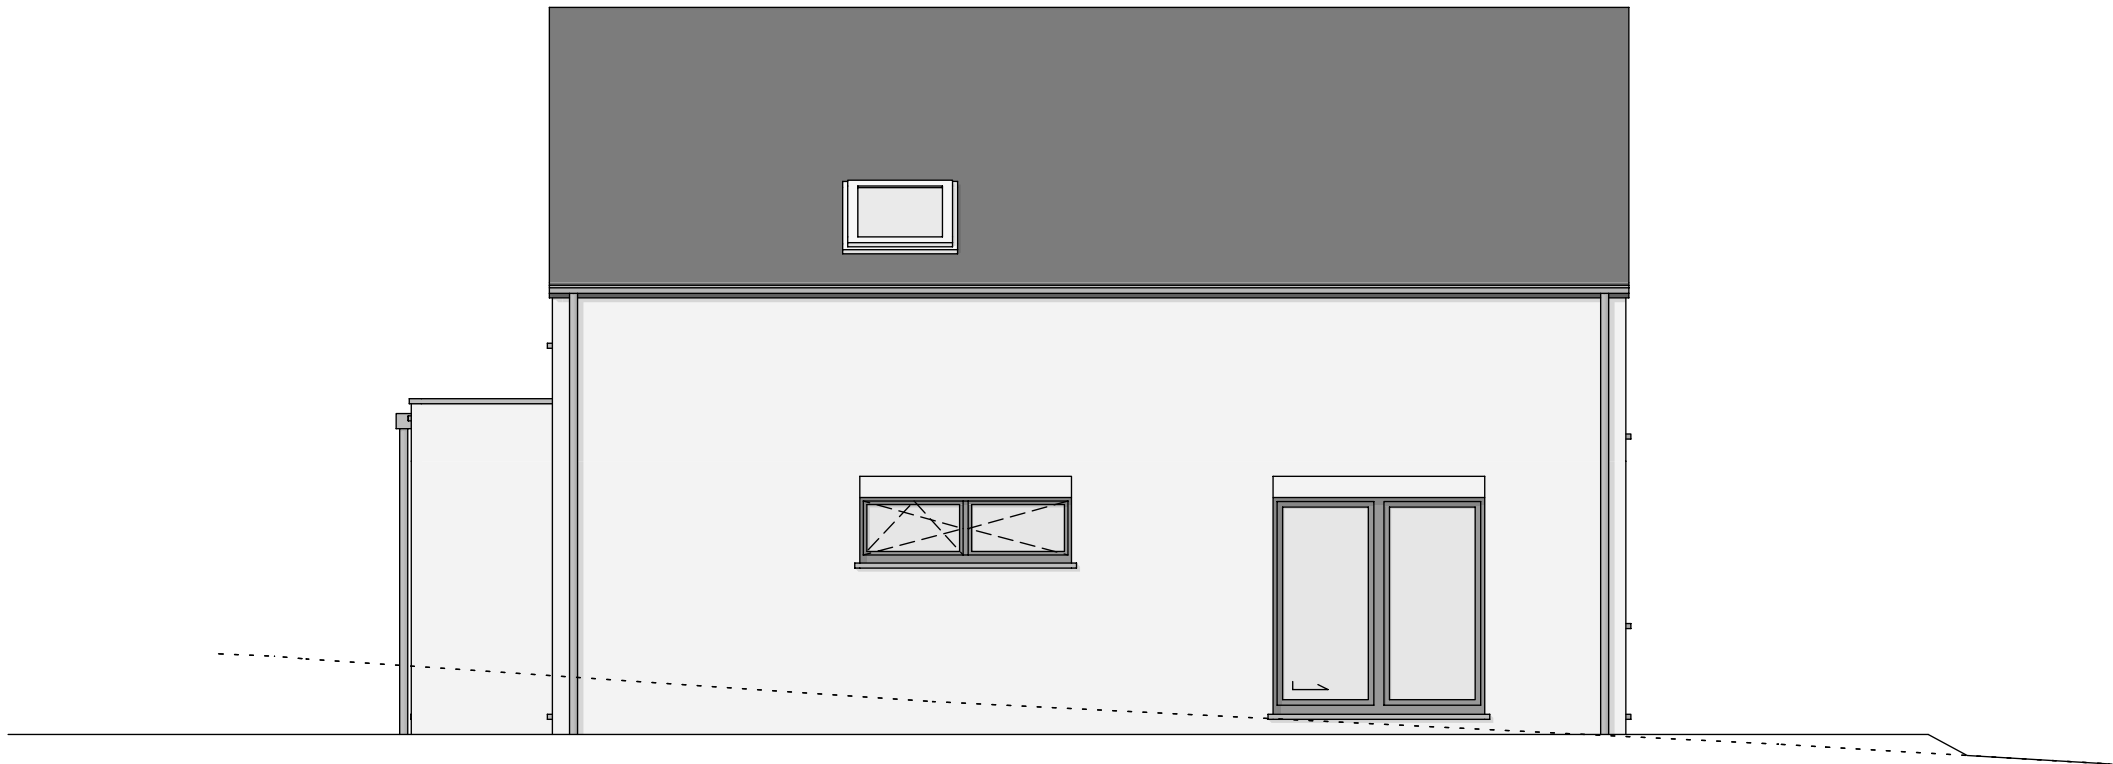

FACADE LATERALE DROITE



PIGNON ARRIERE

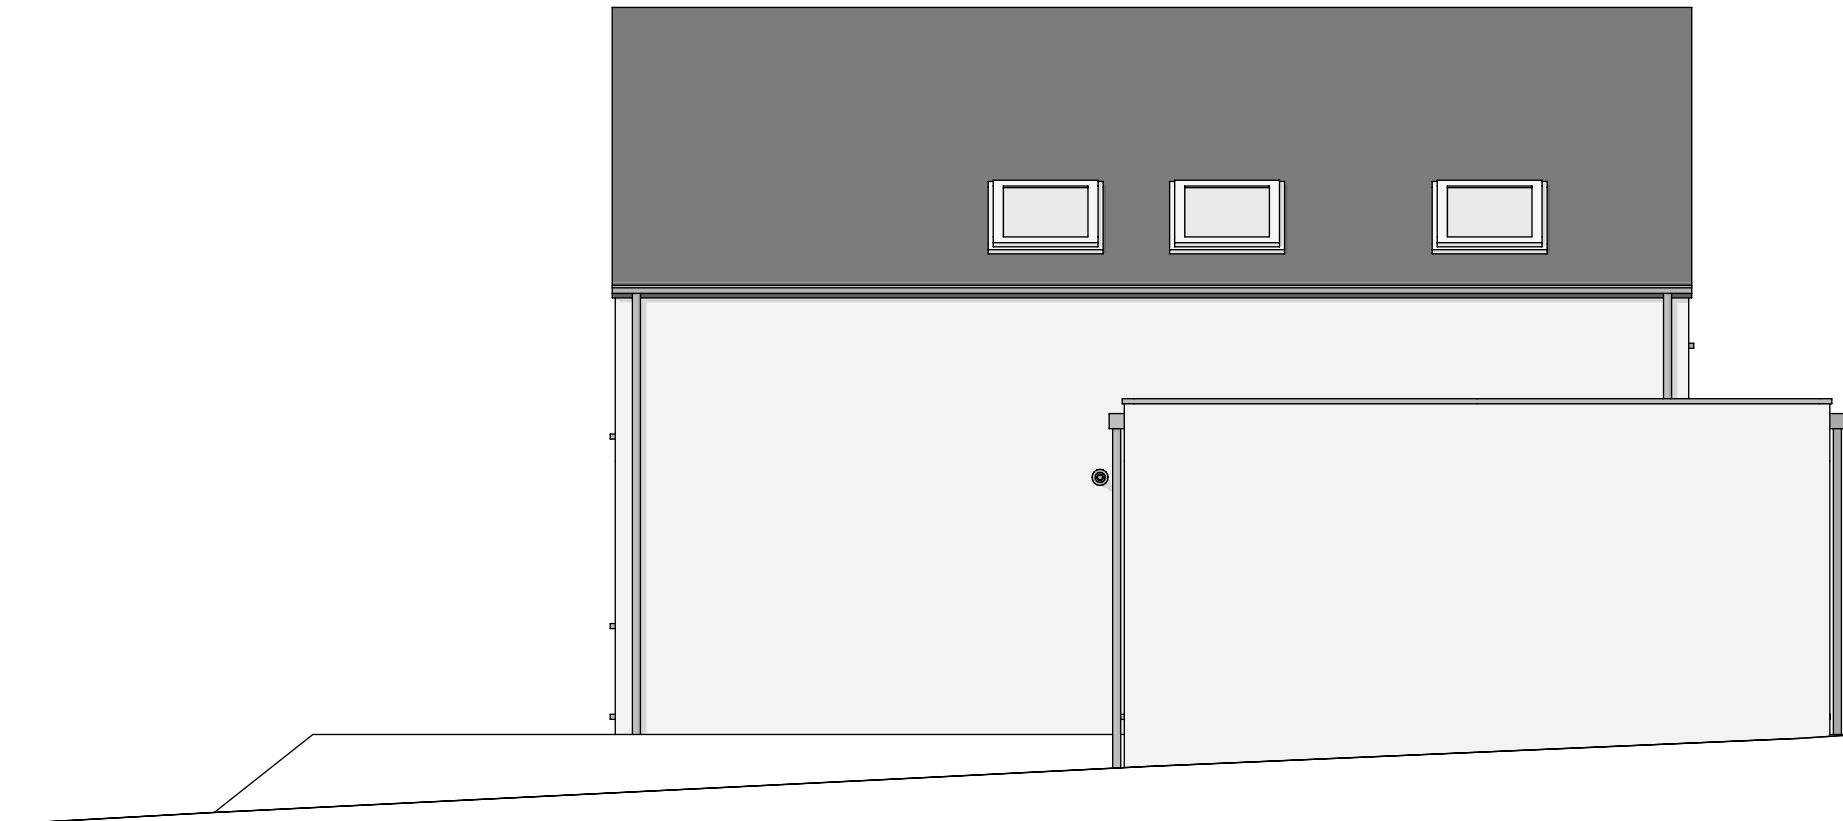

FACADE LATERALE GAUCHE