


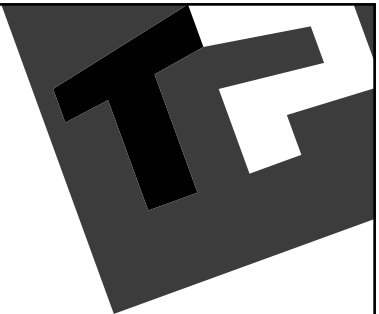
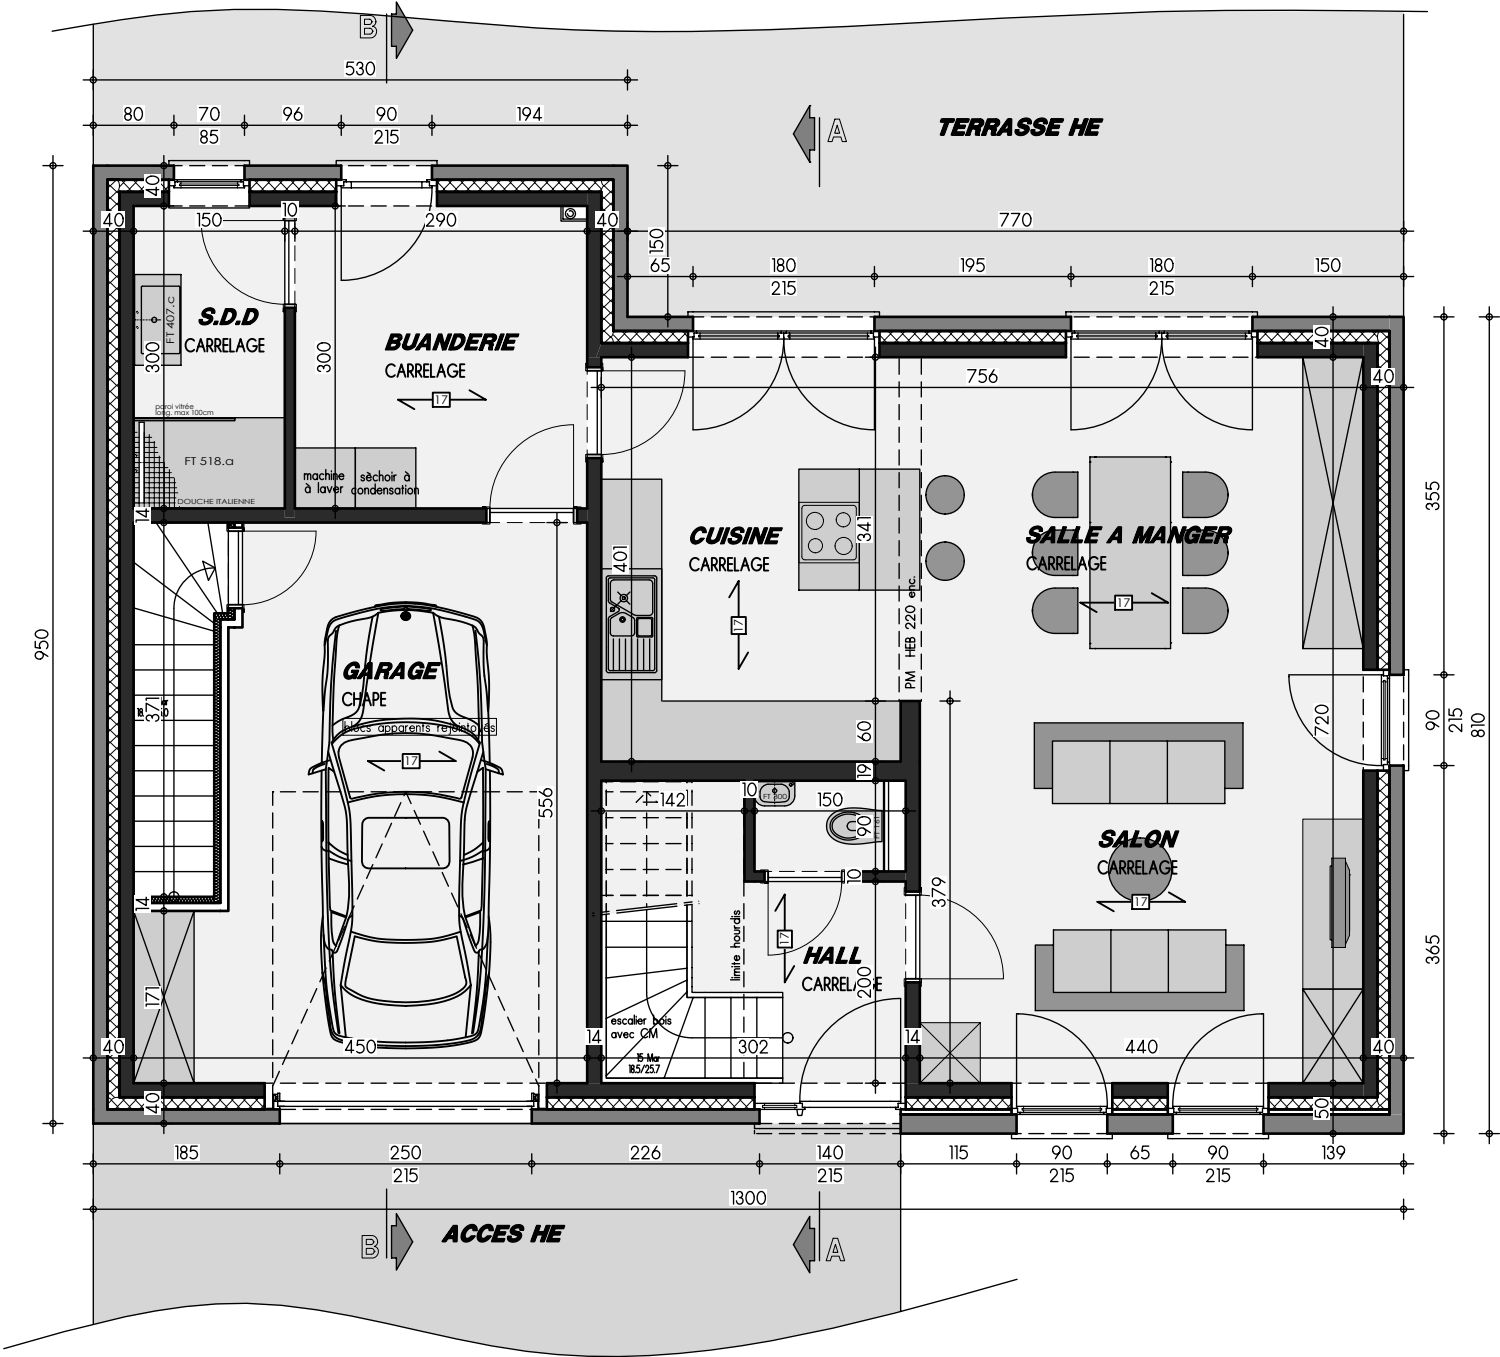


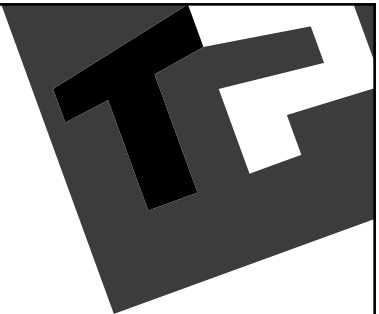

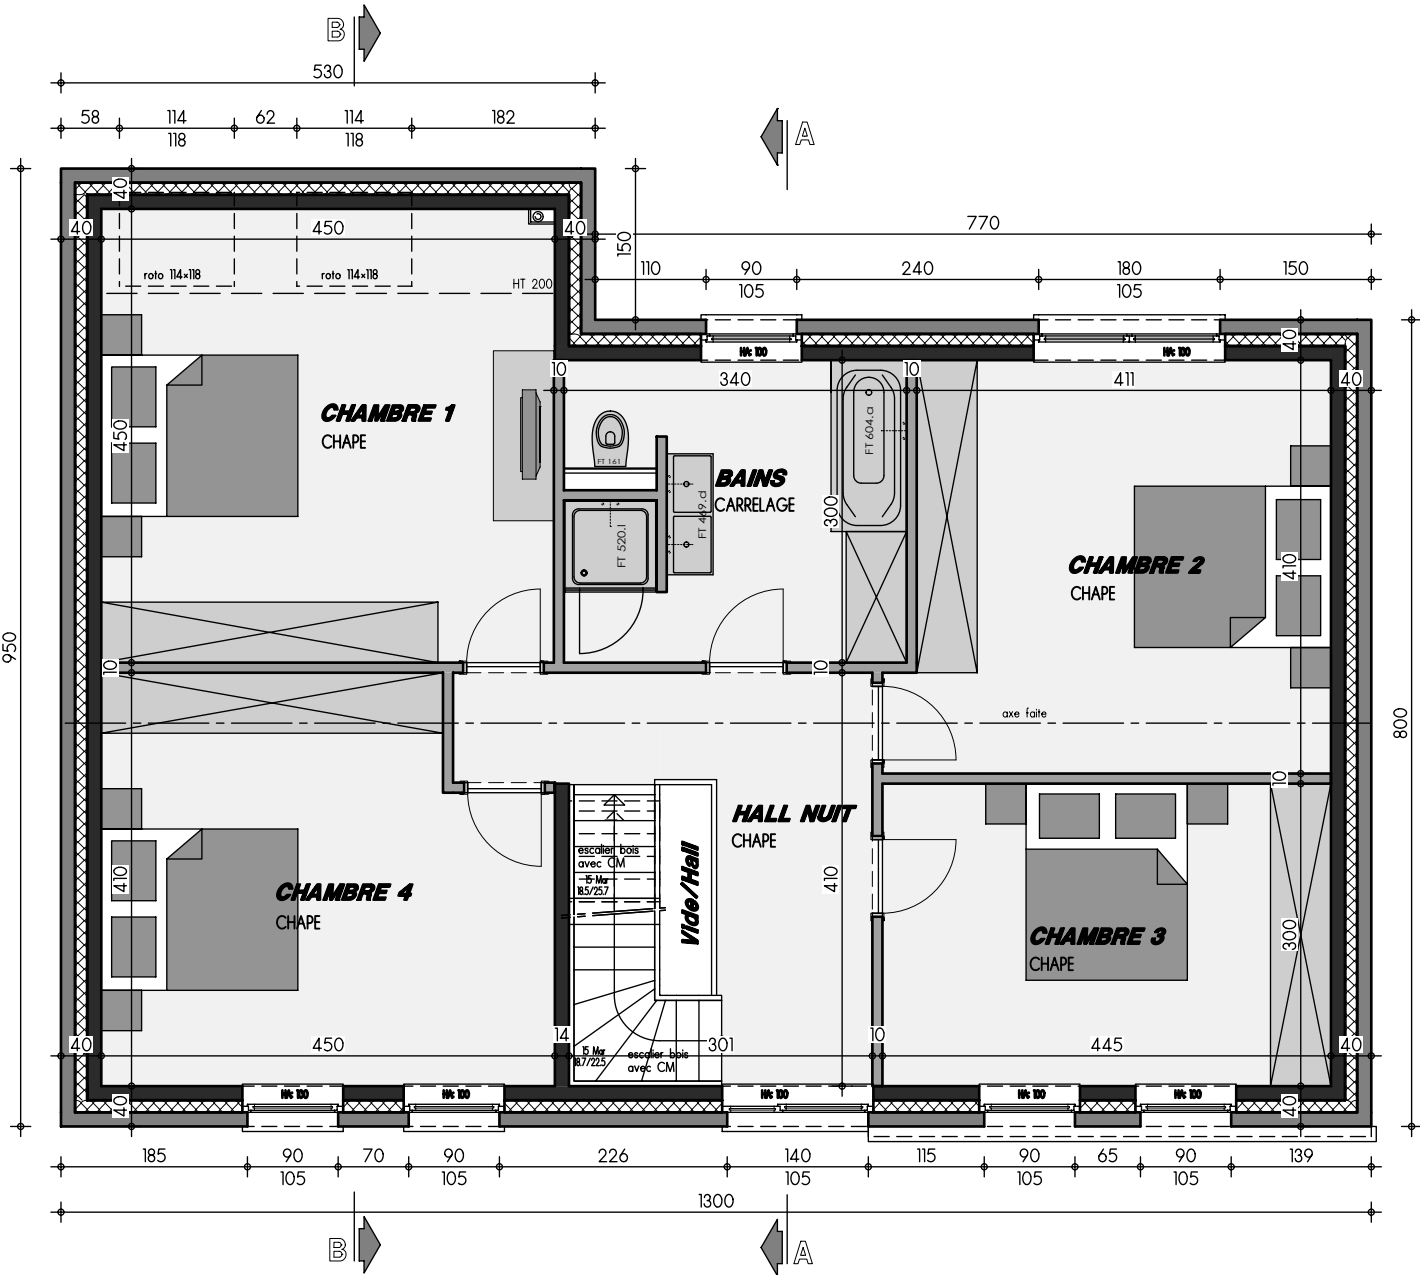


PLAN REZ-DE-CHAUSSEE

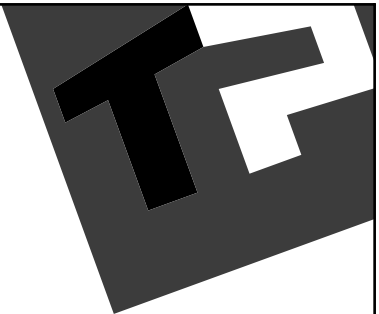


PLAN ETAGE




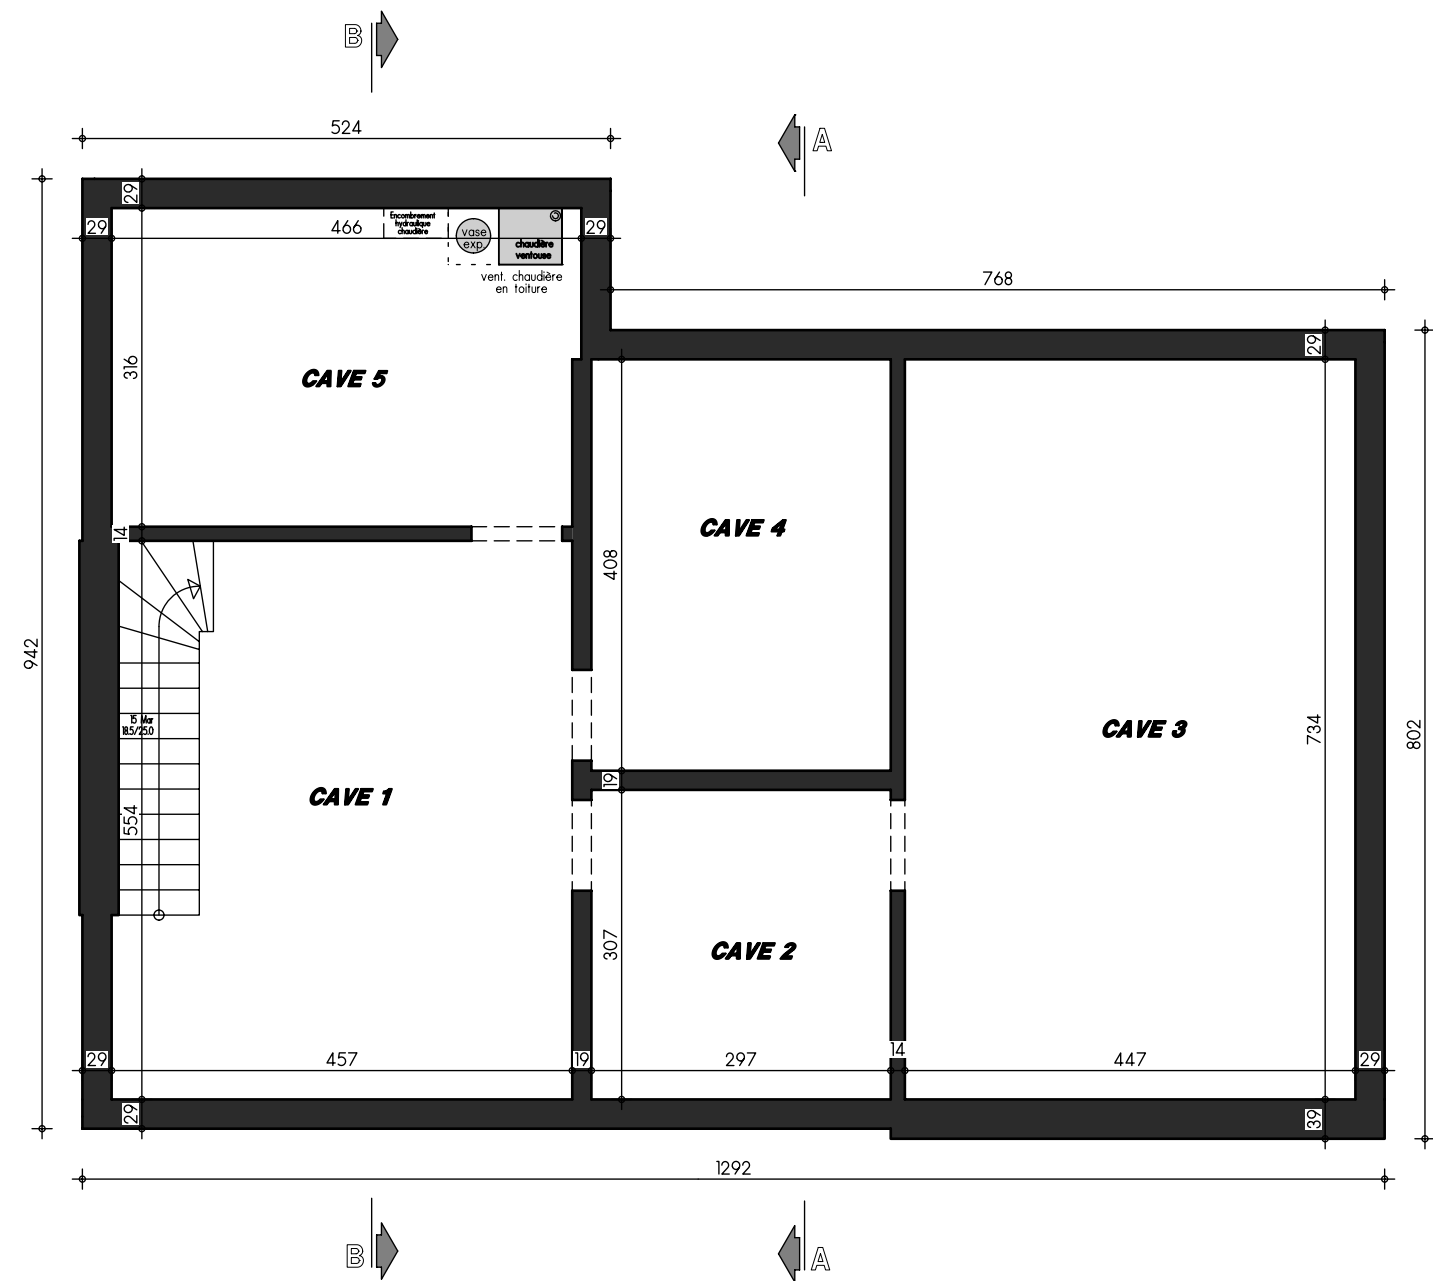

PLAN SOUS-SOL

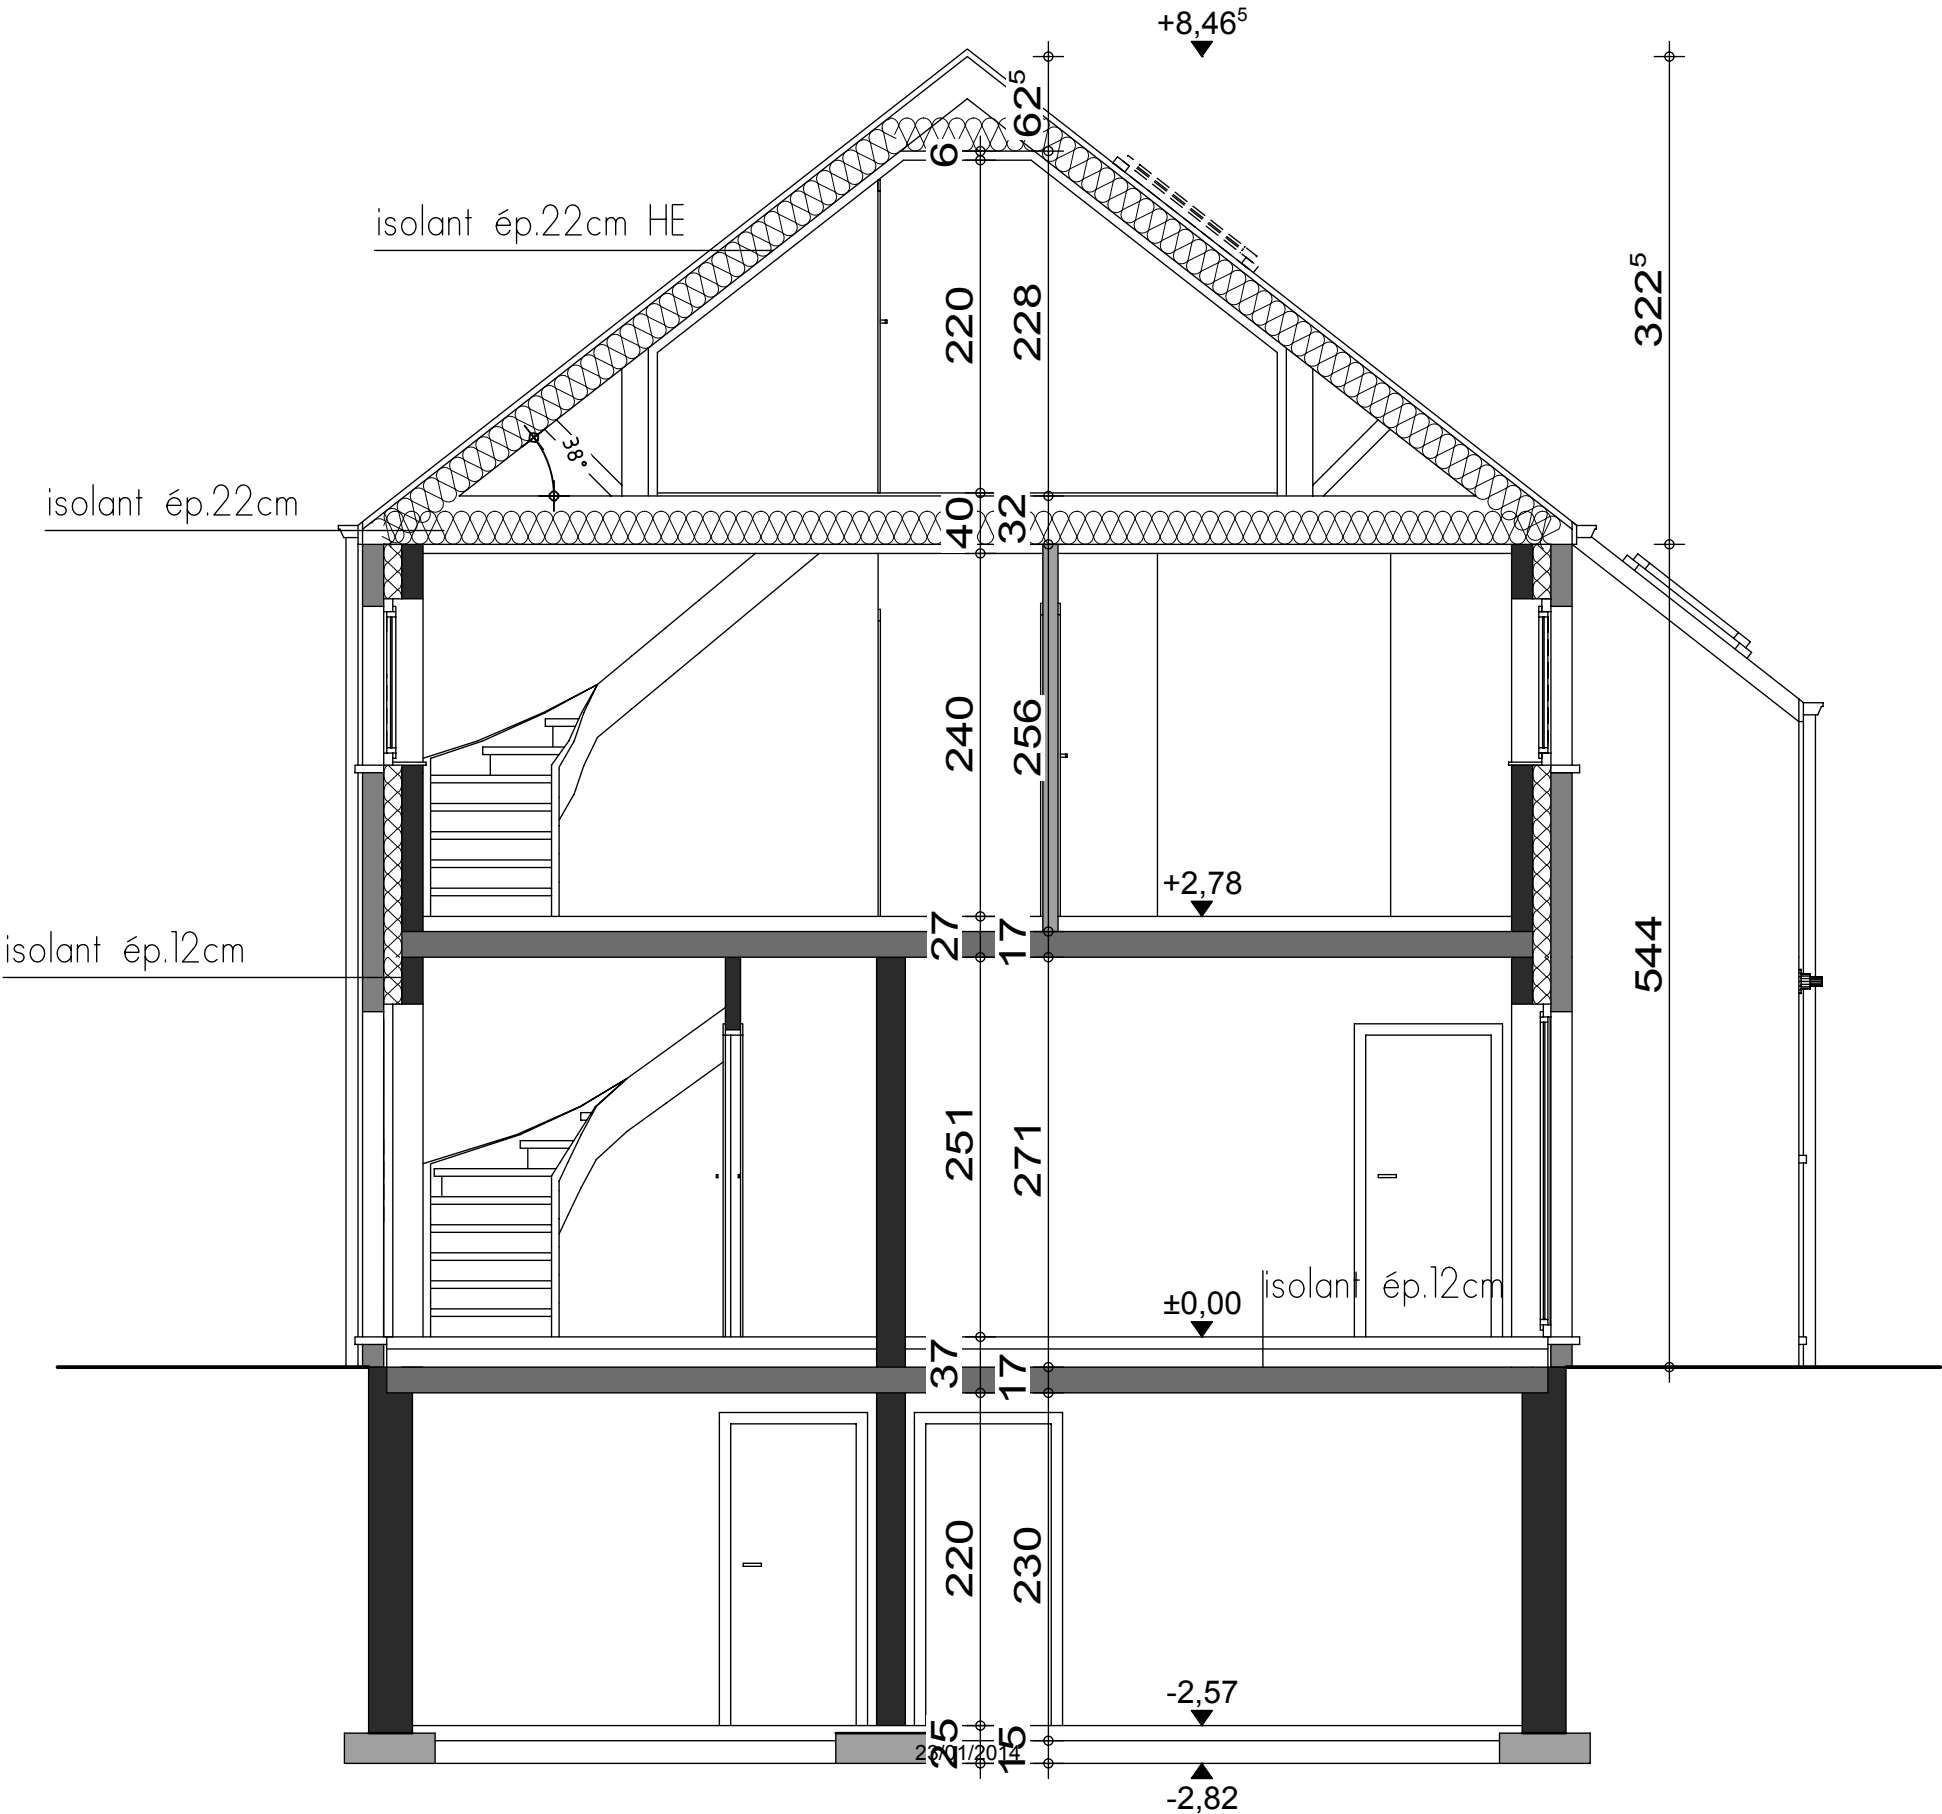


COUPE AA

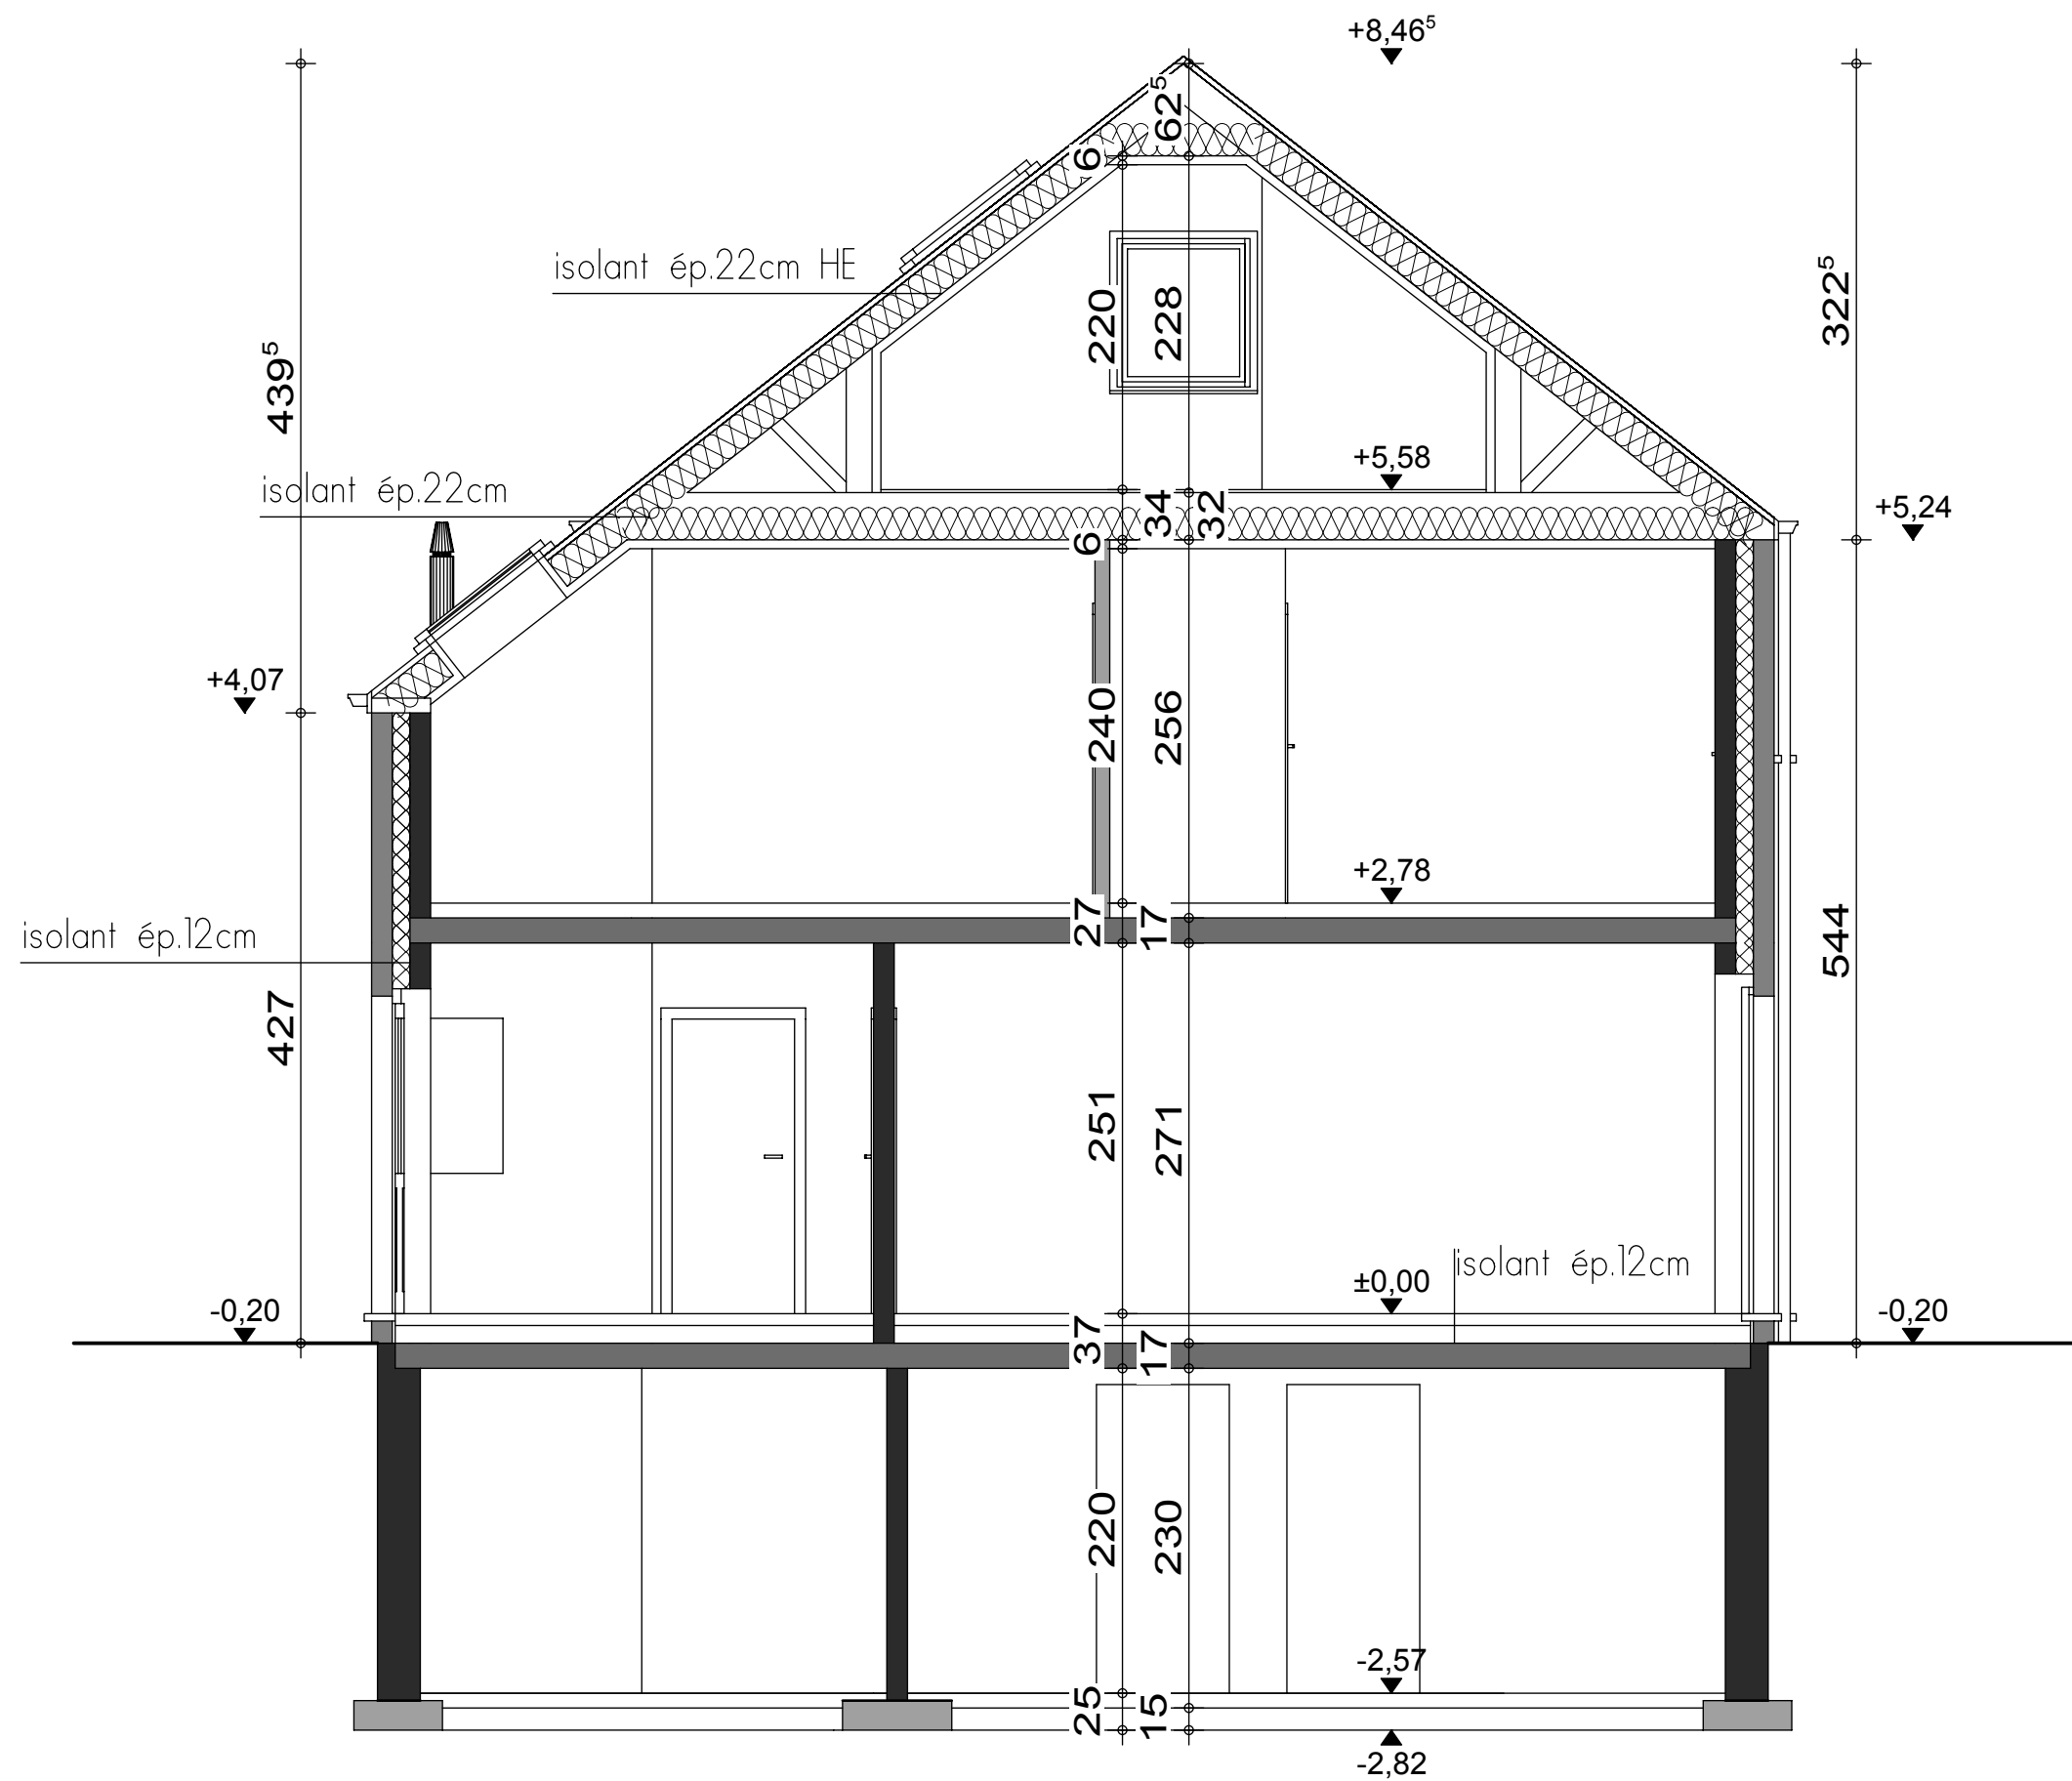


COUPE BB




FACADE AVANT

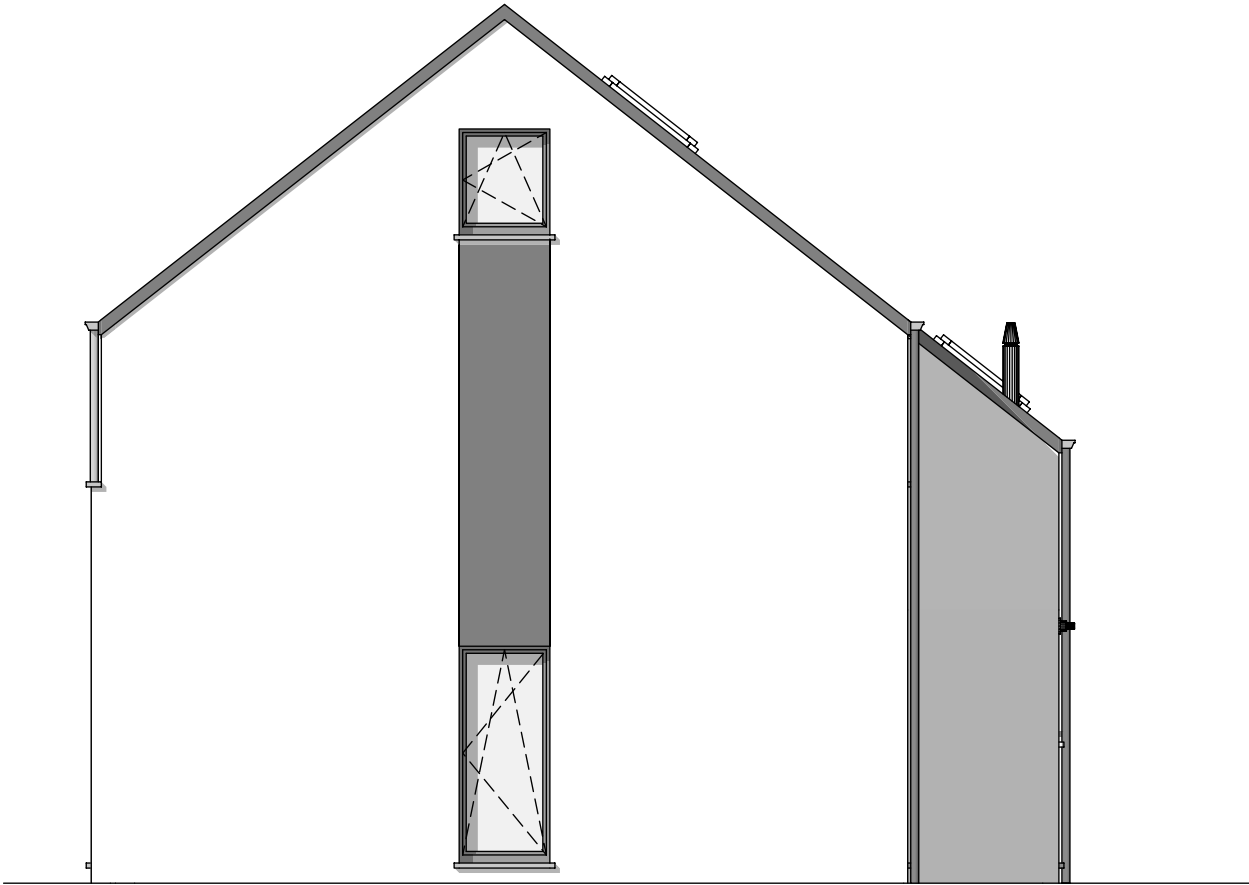

PIGNON DROIT

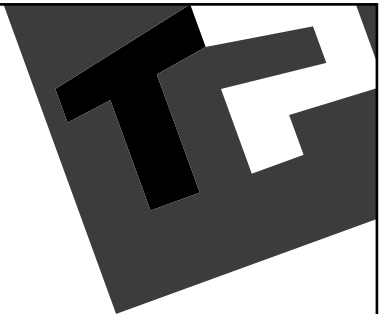

FACADE ARRIERE

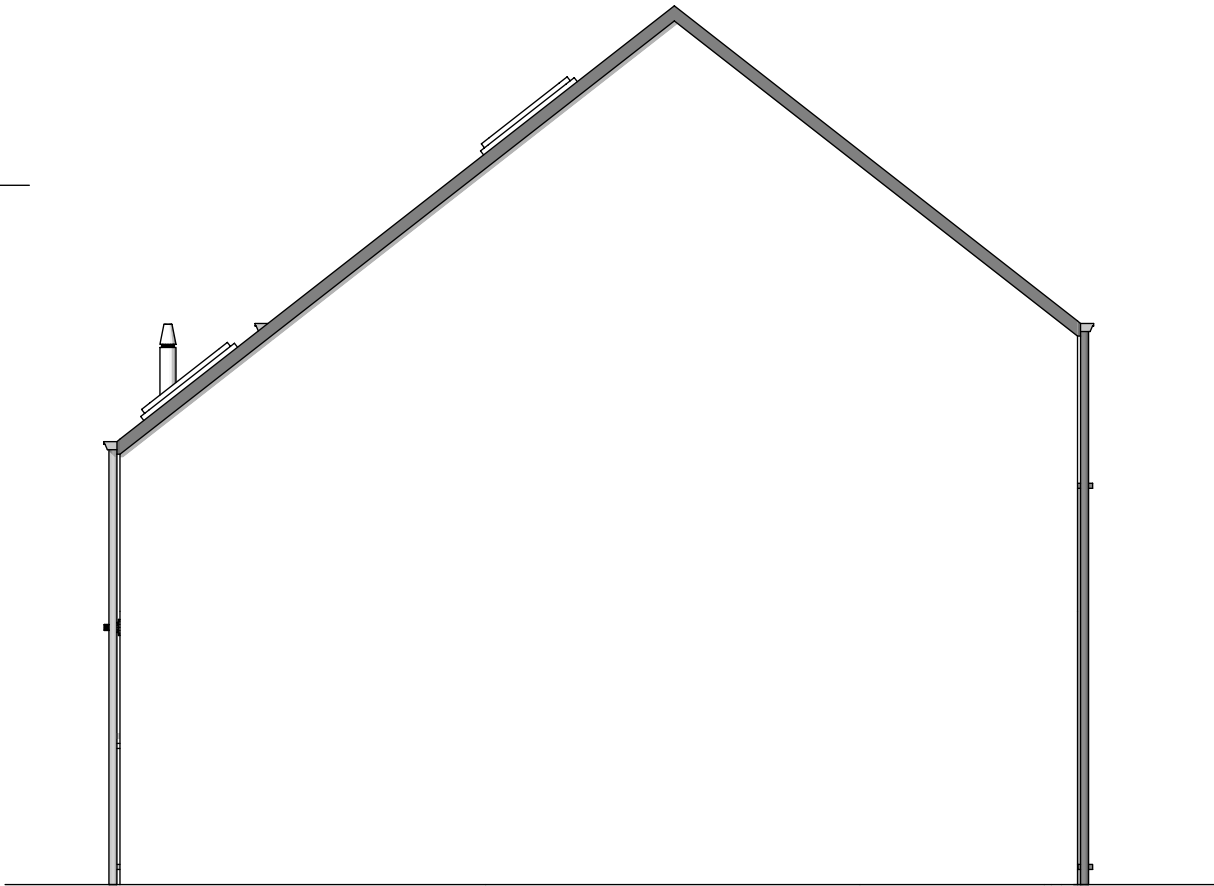

PIGNON GAUCHE