


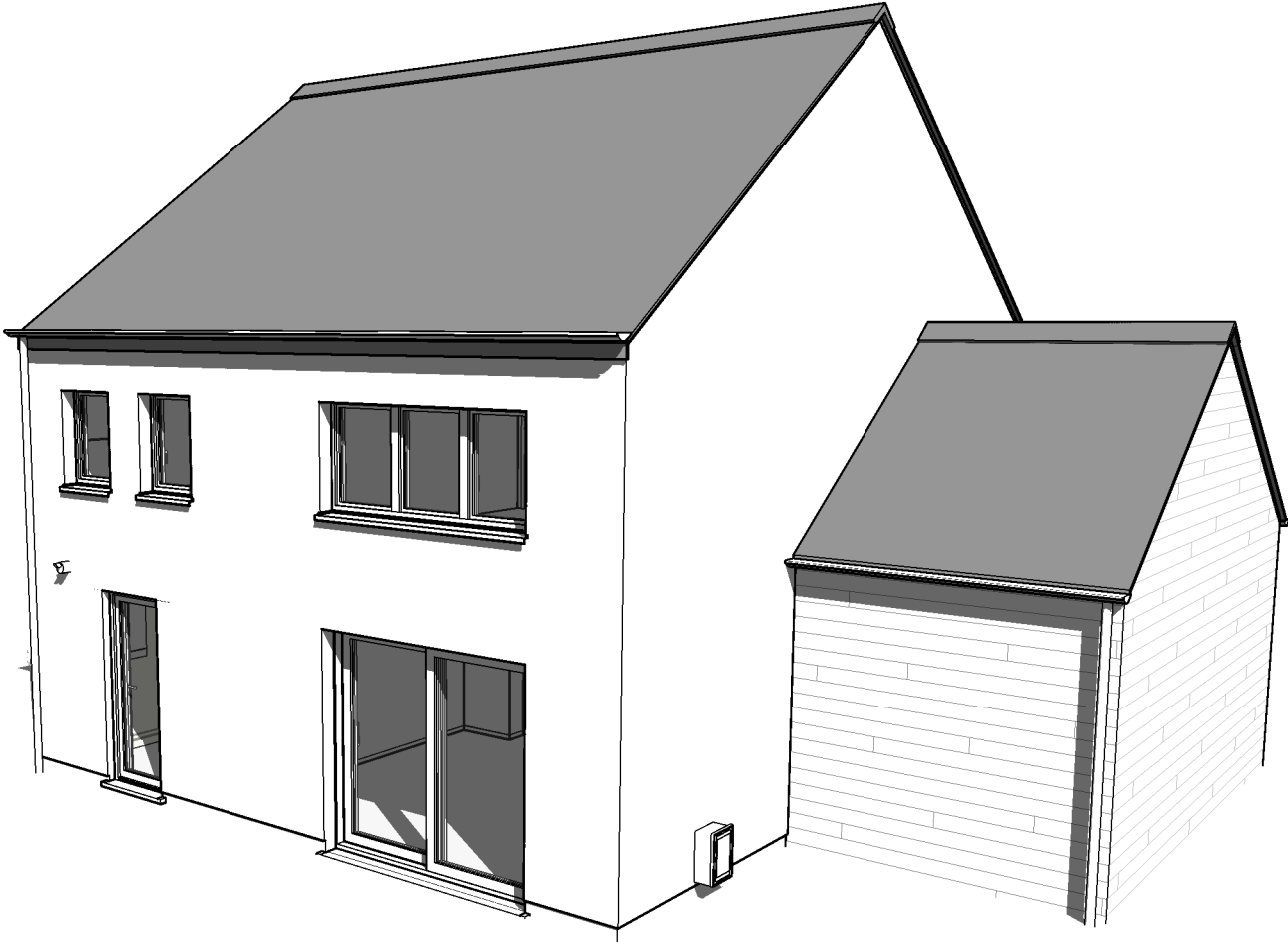


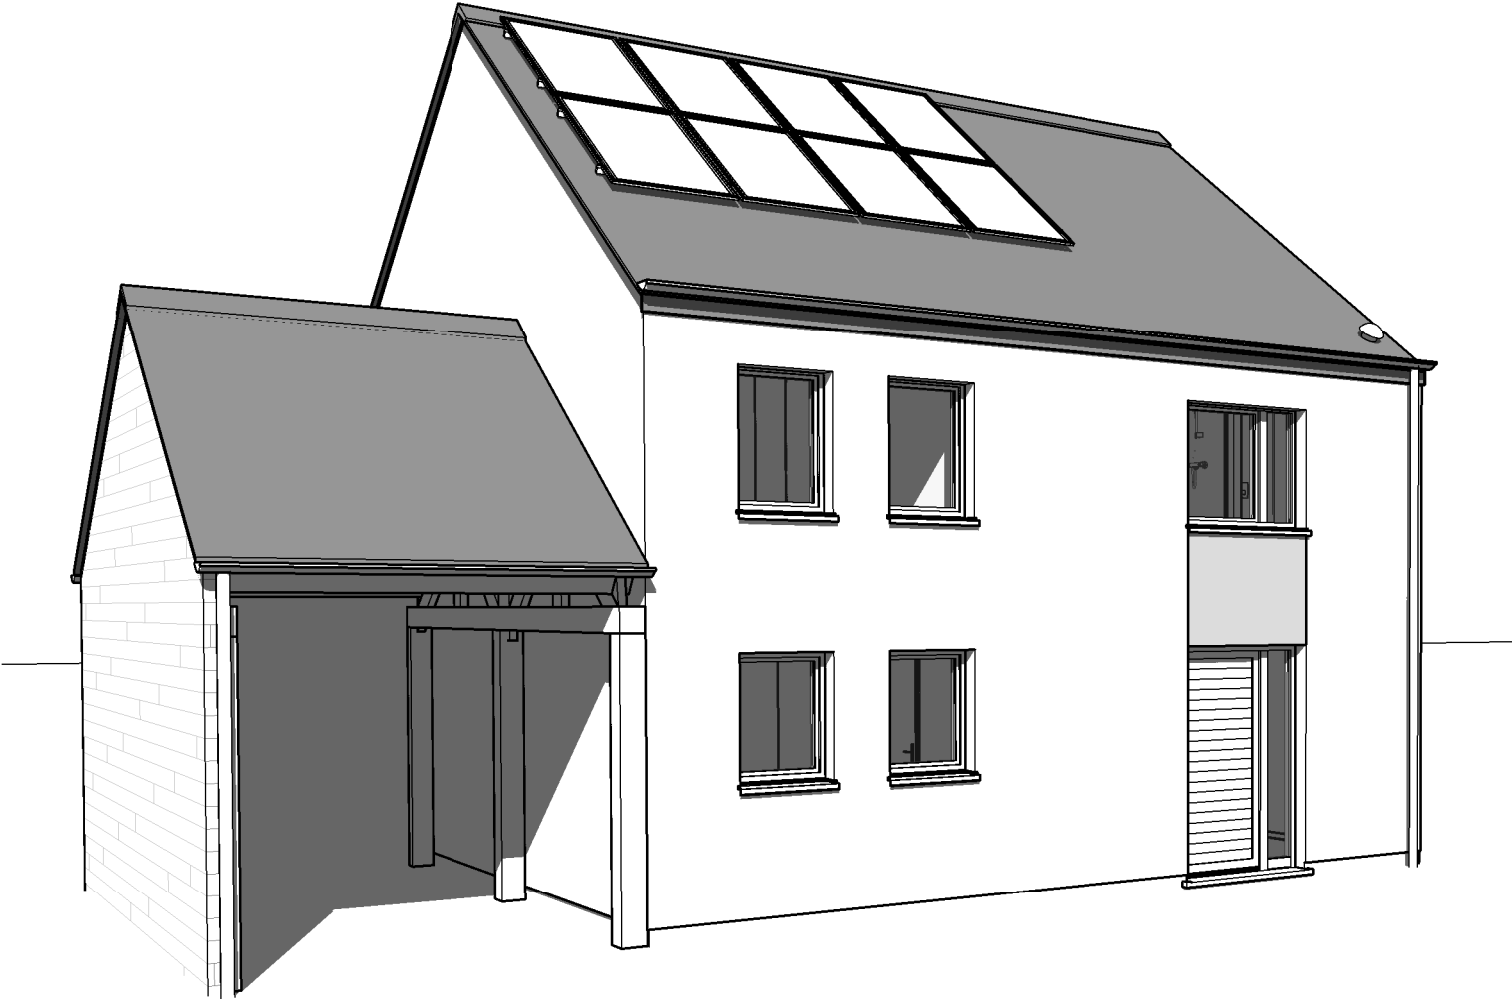

AP VENTE 220326/VLOG/GOQU/WACA		
Date :	27/03/2023	Echelle :


Le présent projet reste la propriété de la S.A. THOMAS & PIRON. Il est protégé par la législation en matière de création et ne peut en aucun cas faire l'objet d'une copie même partielle sans l'autorisation de l'auteur.

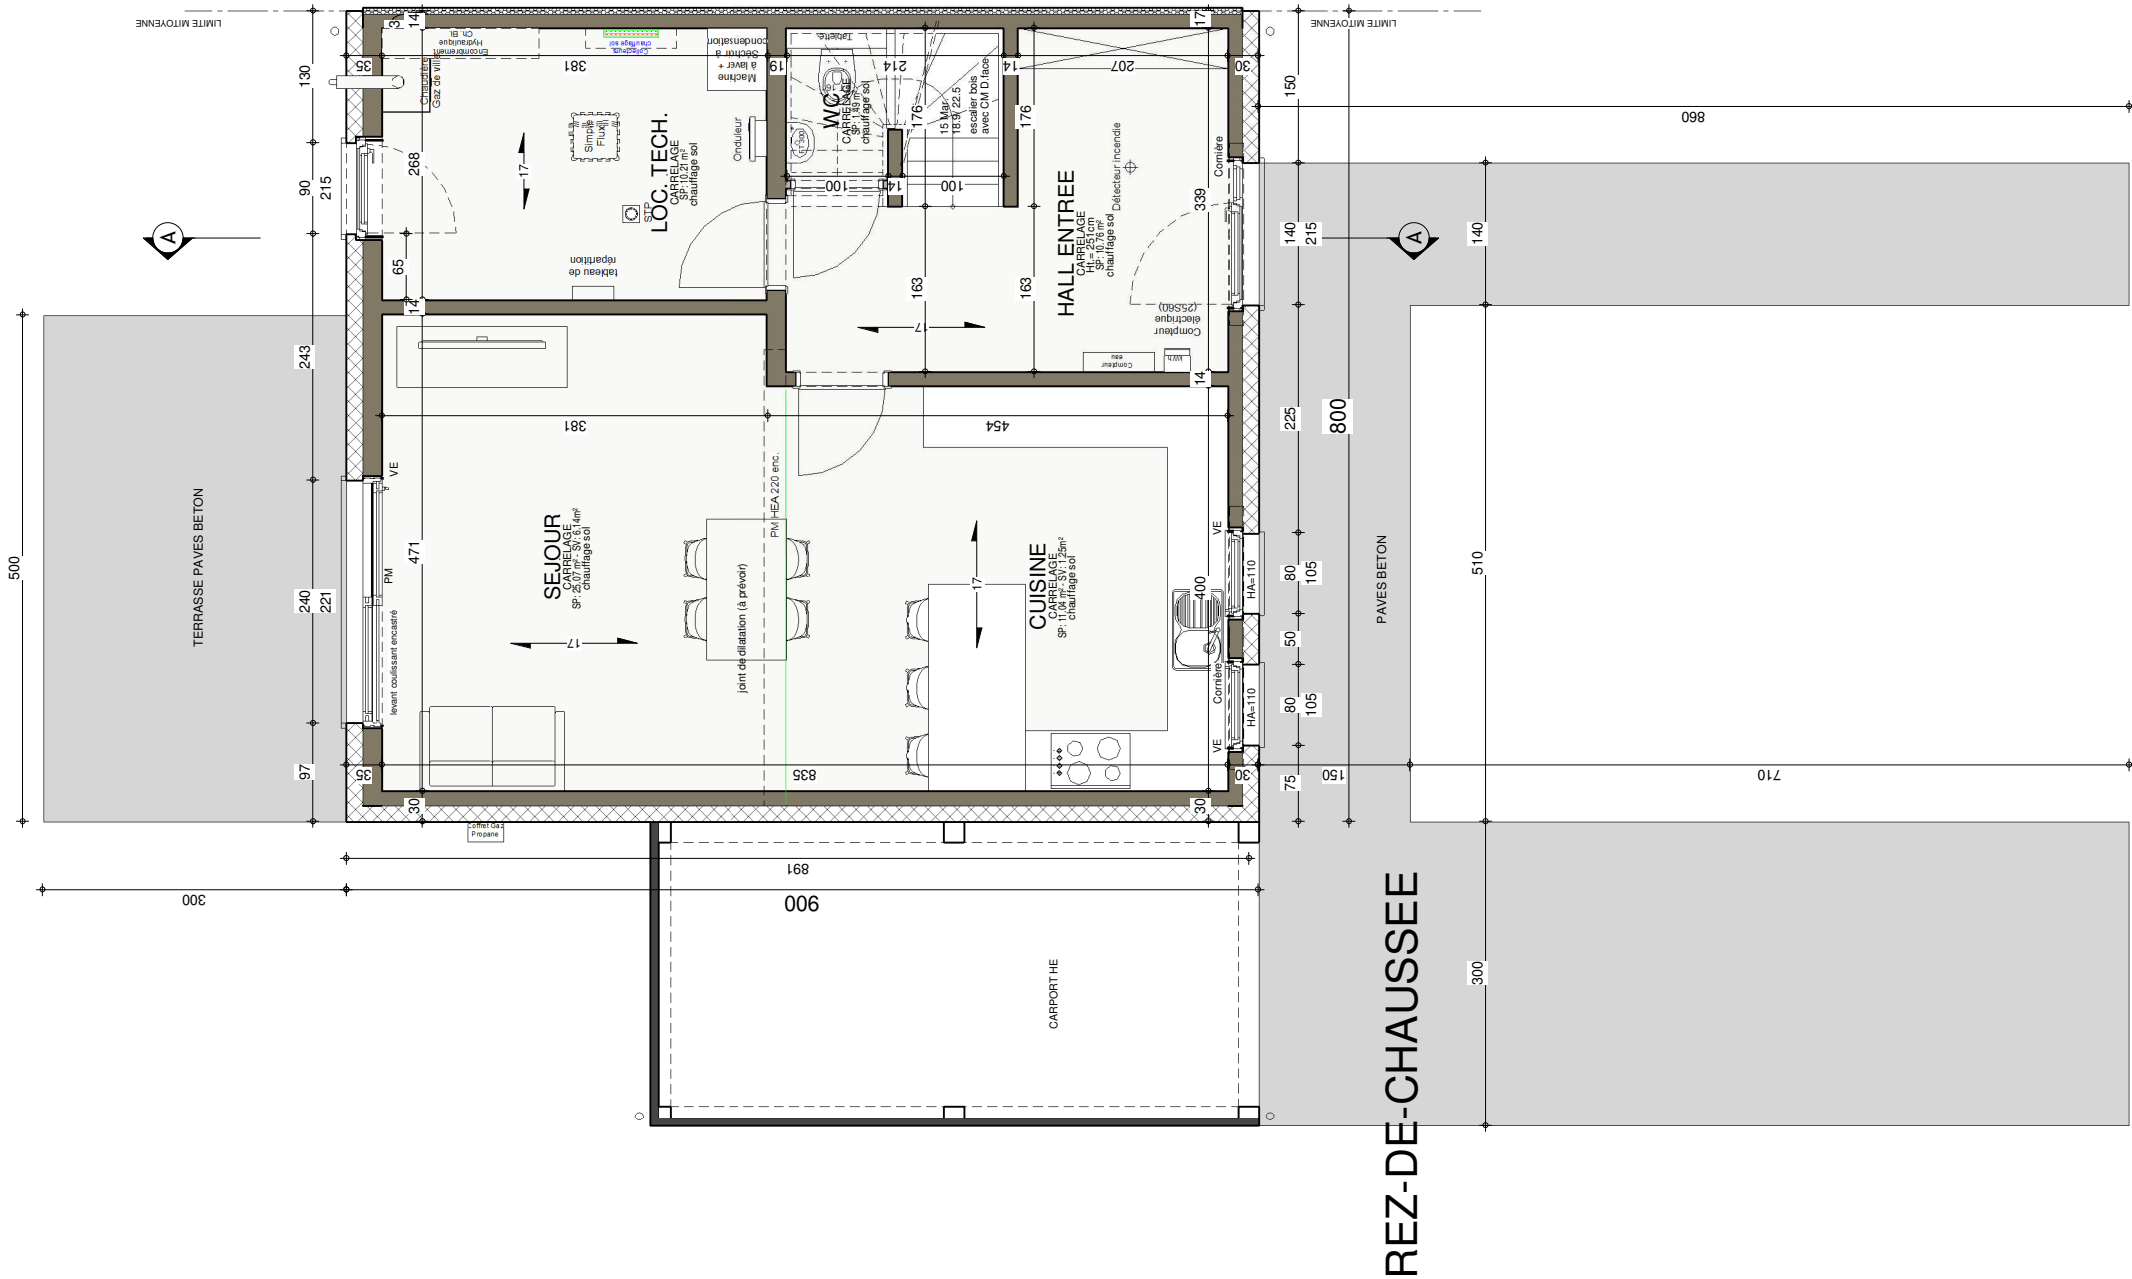

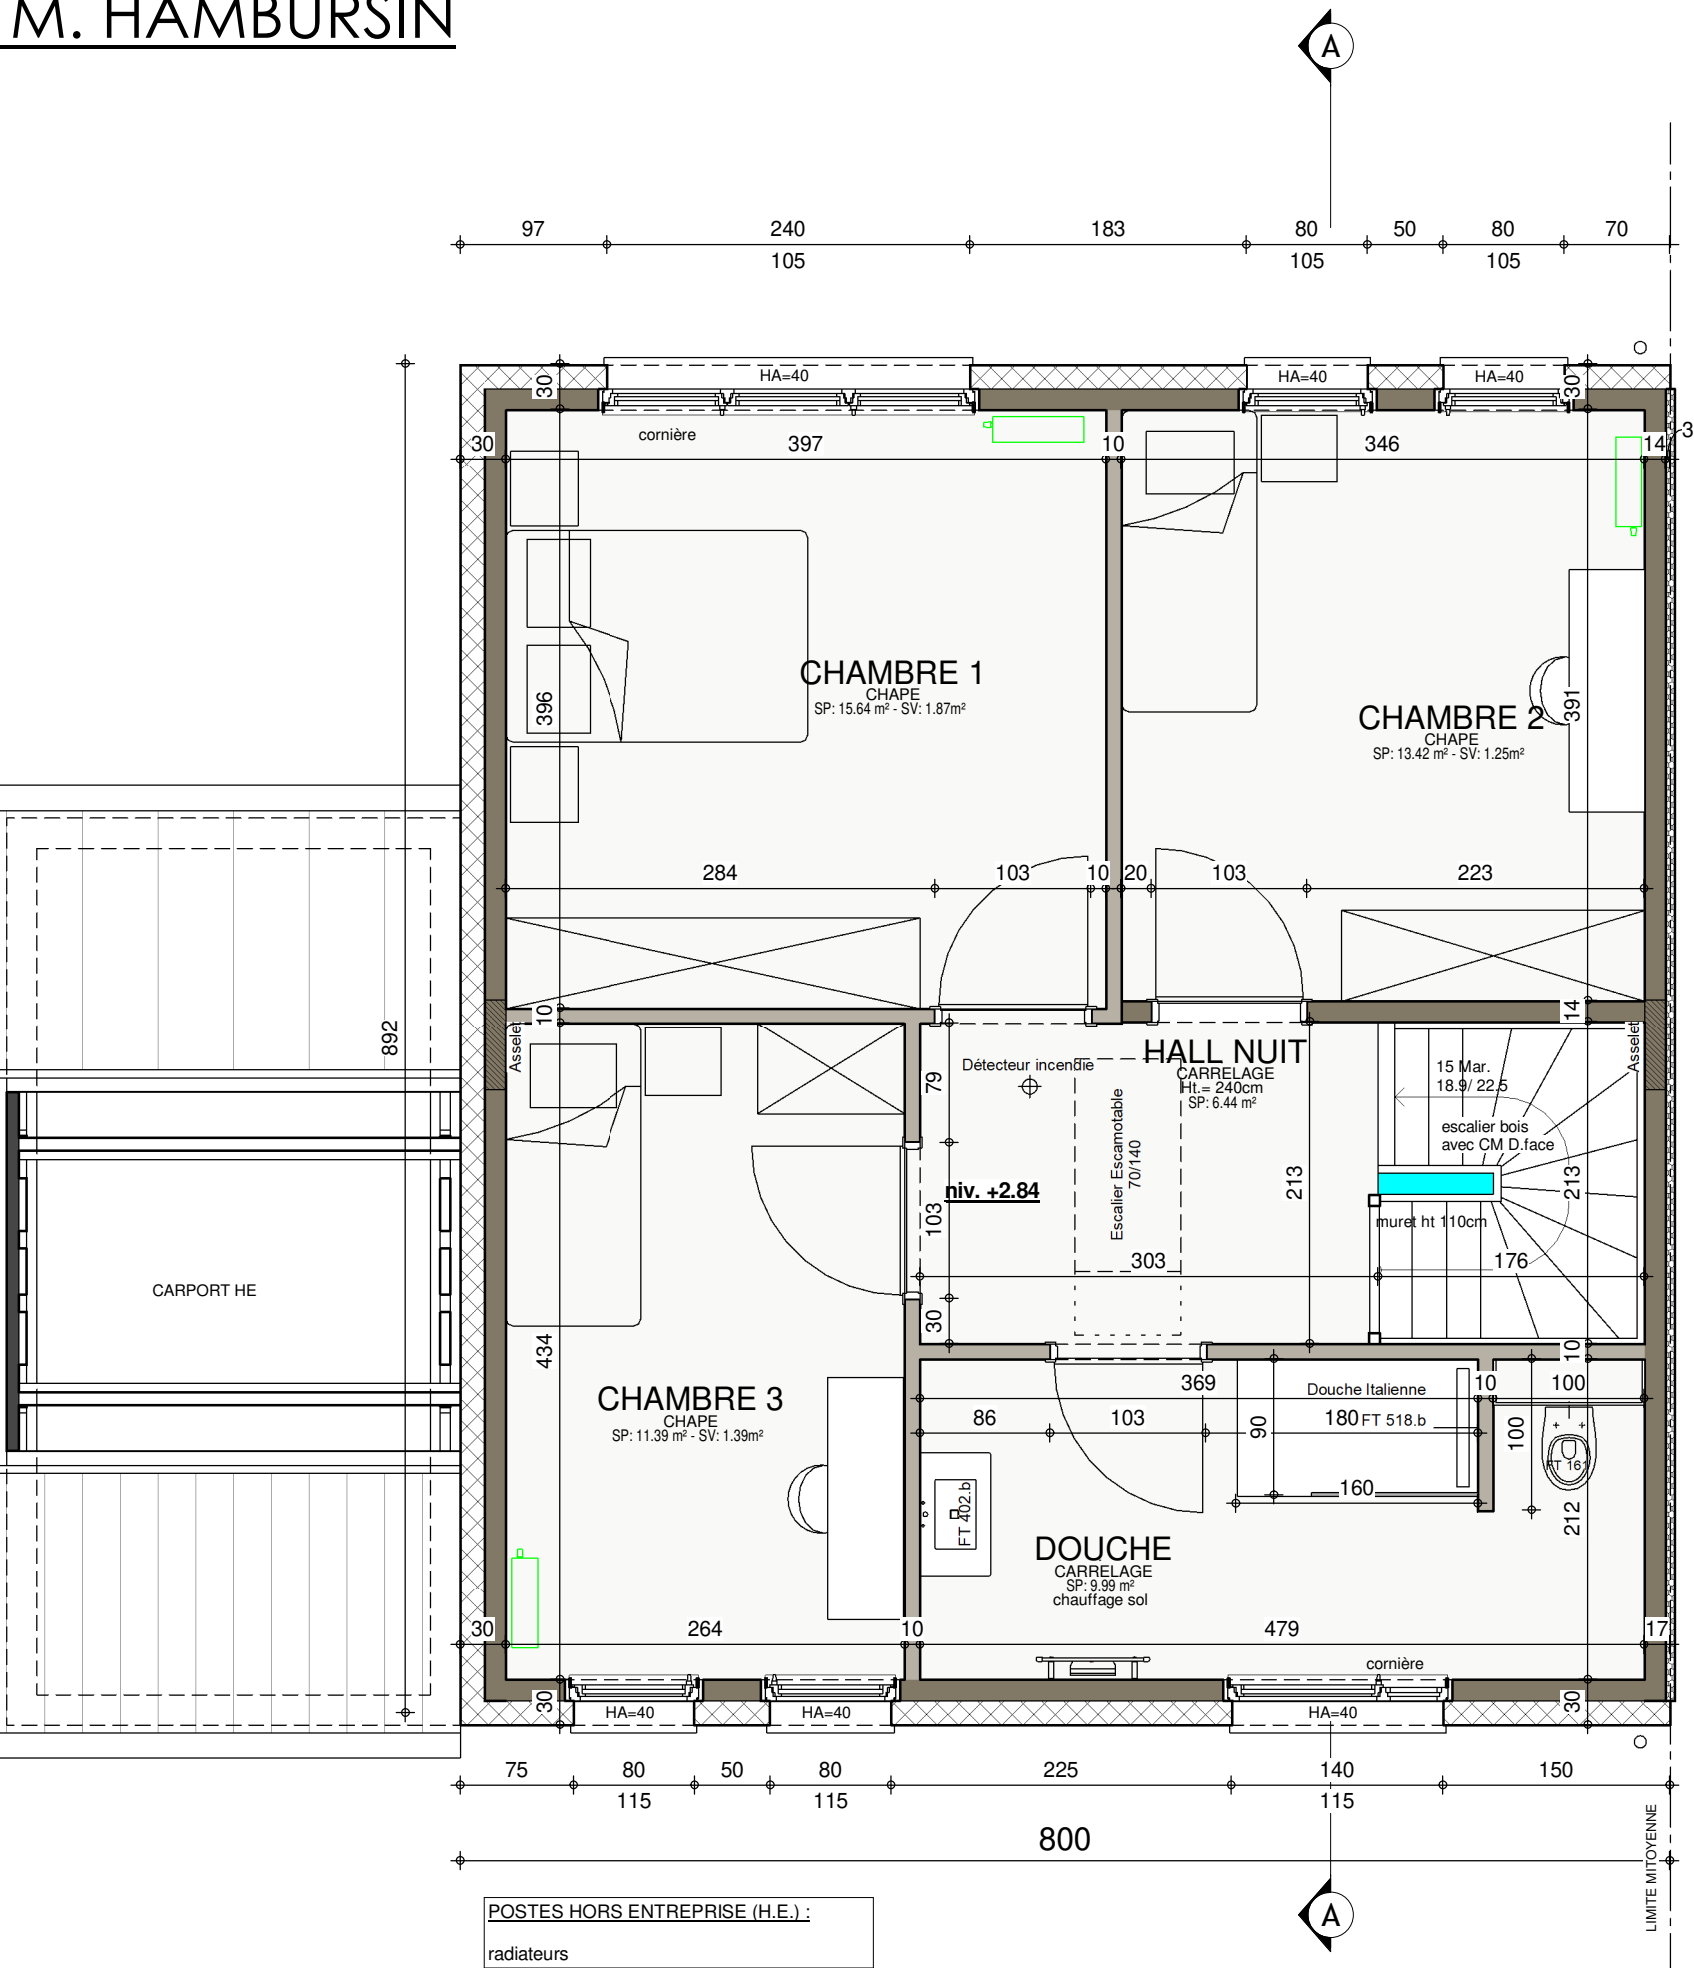

ETAGE

AP VENTE 220326/VLOG/GOQU/WACA			
Date :	27/03/2023	Echelle :	1/50

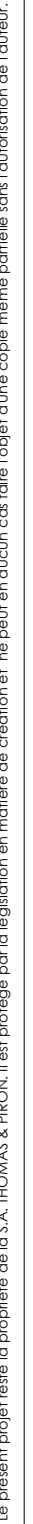



FACADE AVANT

AP VENTE 220326/VLOG/GOQU/WACA			
Date :	27/03/2023	Echelle :	1/50

Le présent projet reste la propriété de la S.A. THOMAS & PIRON. Il est protégé par la législation en matière de création et ne peut en aucun cas faire l'objet d'une copie même partielle sans l'autorisation de l'auteur.




FACADE ARRIERE



AP VENTE 220326/VLOG/GOQU/WACA			
Date :	27/03/2023	Echelle :	1/50

Le présent projet reste la propriété de la S.A. THOMAS & PIRON. Il est protégé par la législation en matière de création et ne peut en aucun cas faire l'objet d'une copie même partielle sans l'autorisation de l'auteur.

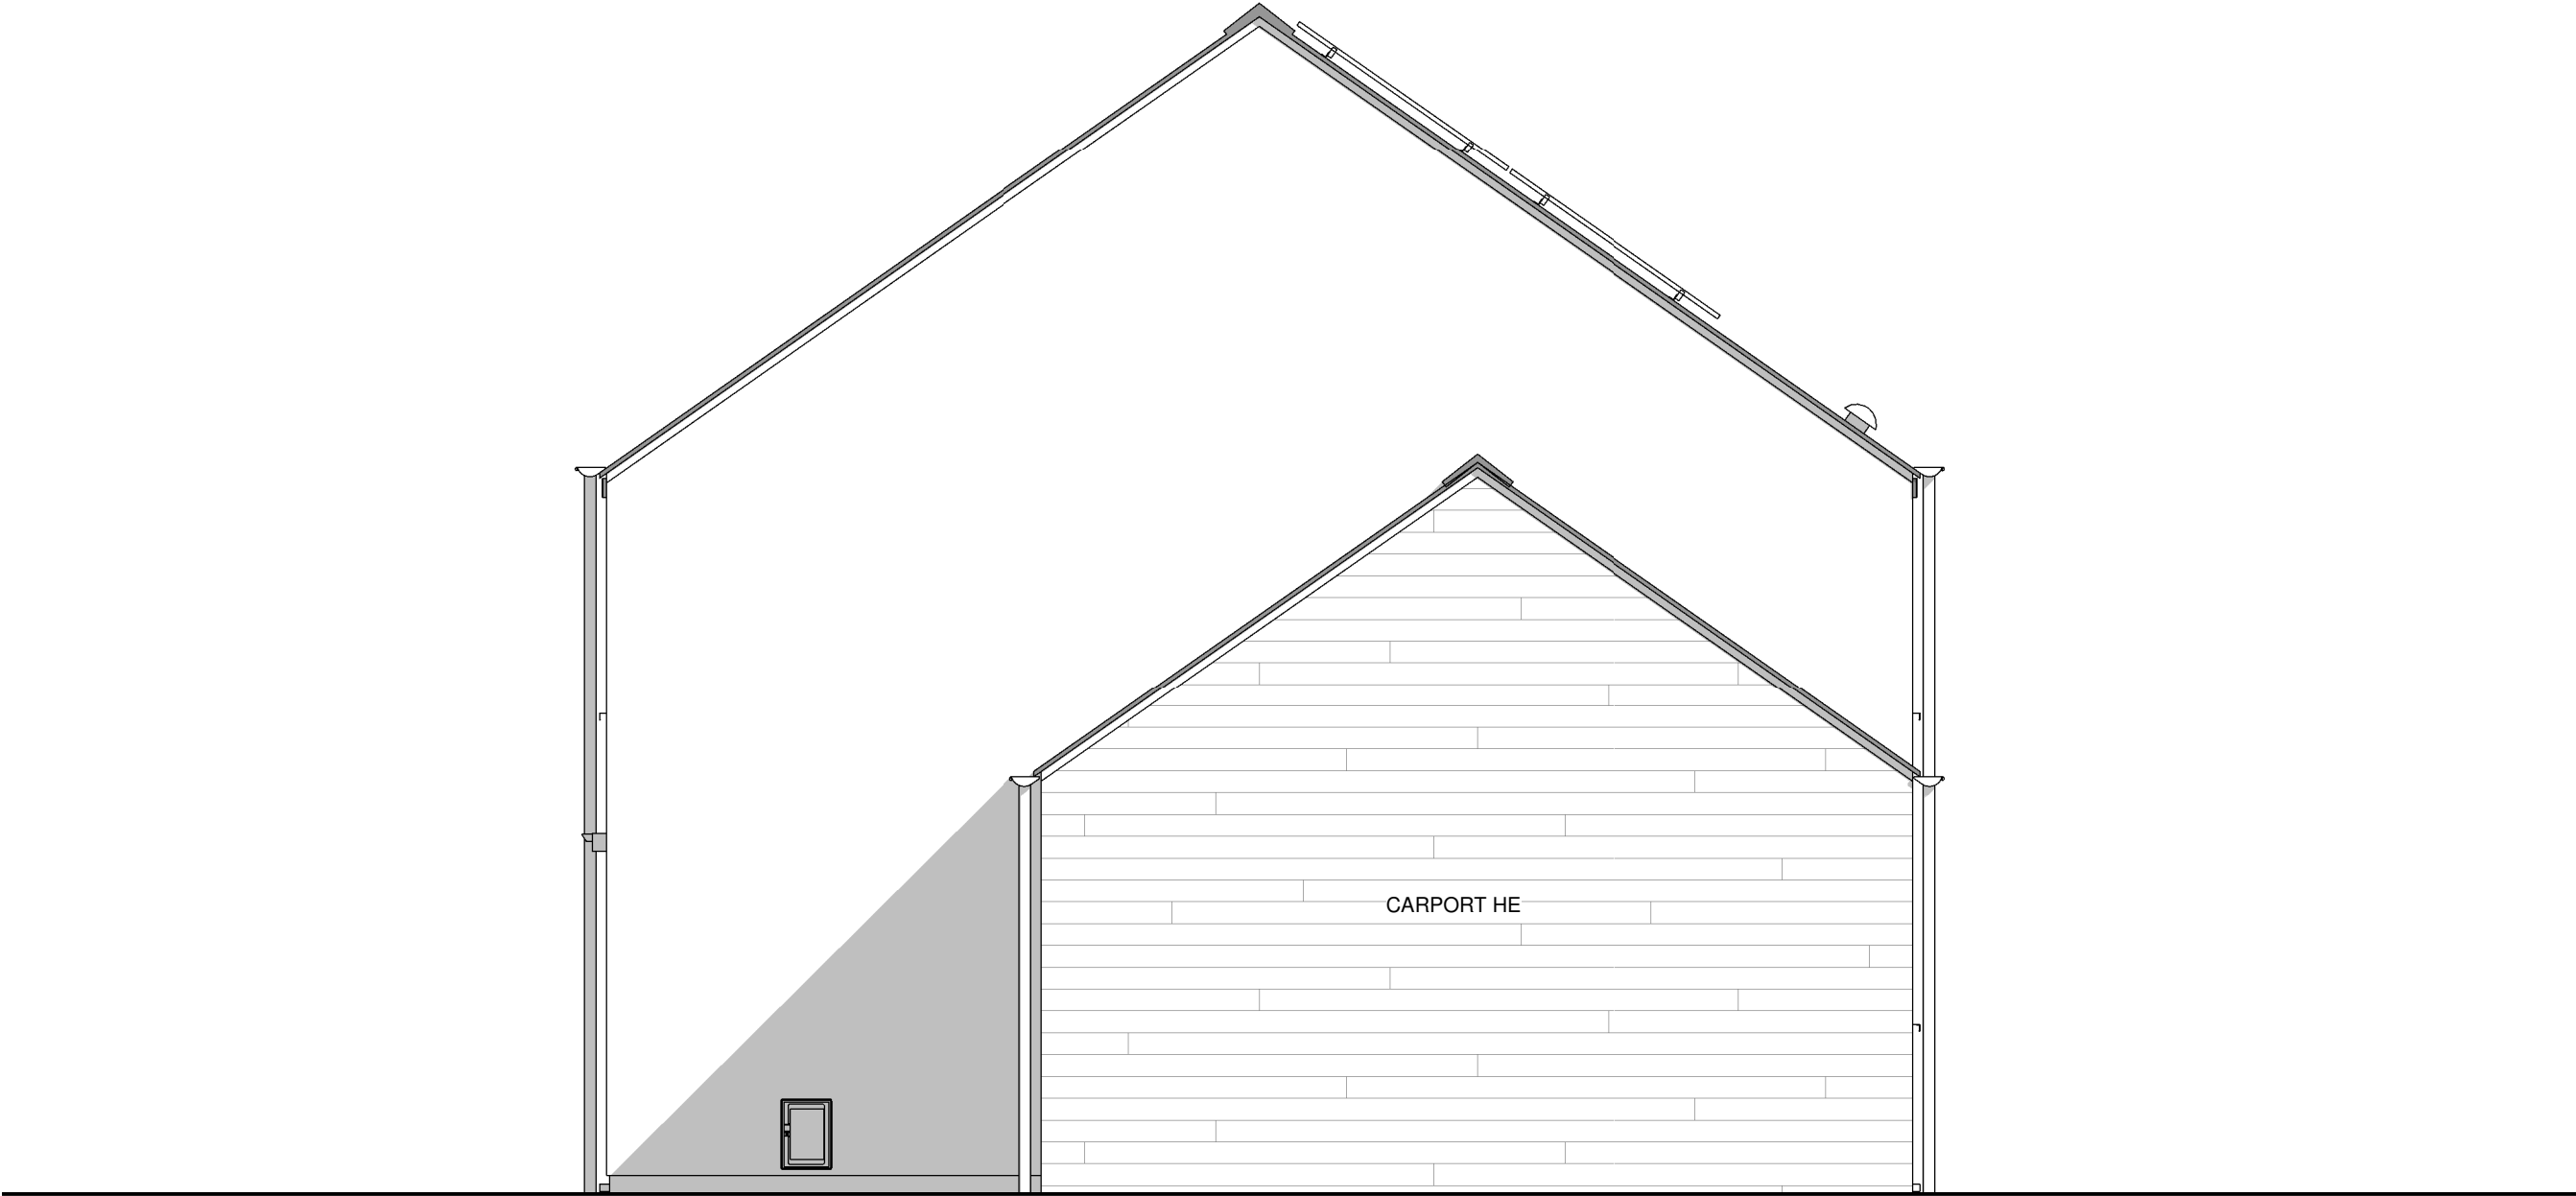

PIGNON GAUCHE



AP VENTE 220326/VLOG/GOQU/WACA			
Date :	27/03/2023	Echelle :	1/50

Le présent projet reste la propriété de la S.A. THOMAS & PIRON. Il est protégé par la législation en matière de création et ne peut en aucun cas faire l'objet d'une copie même partielle sans l'autorisation de l'auteur.