






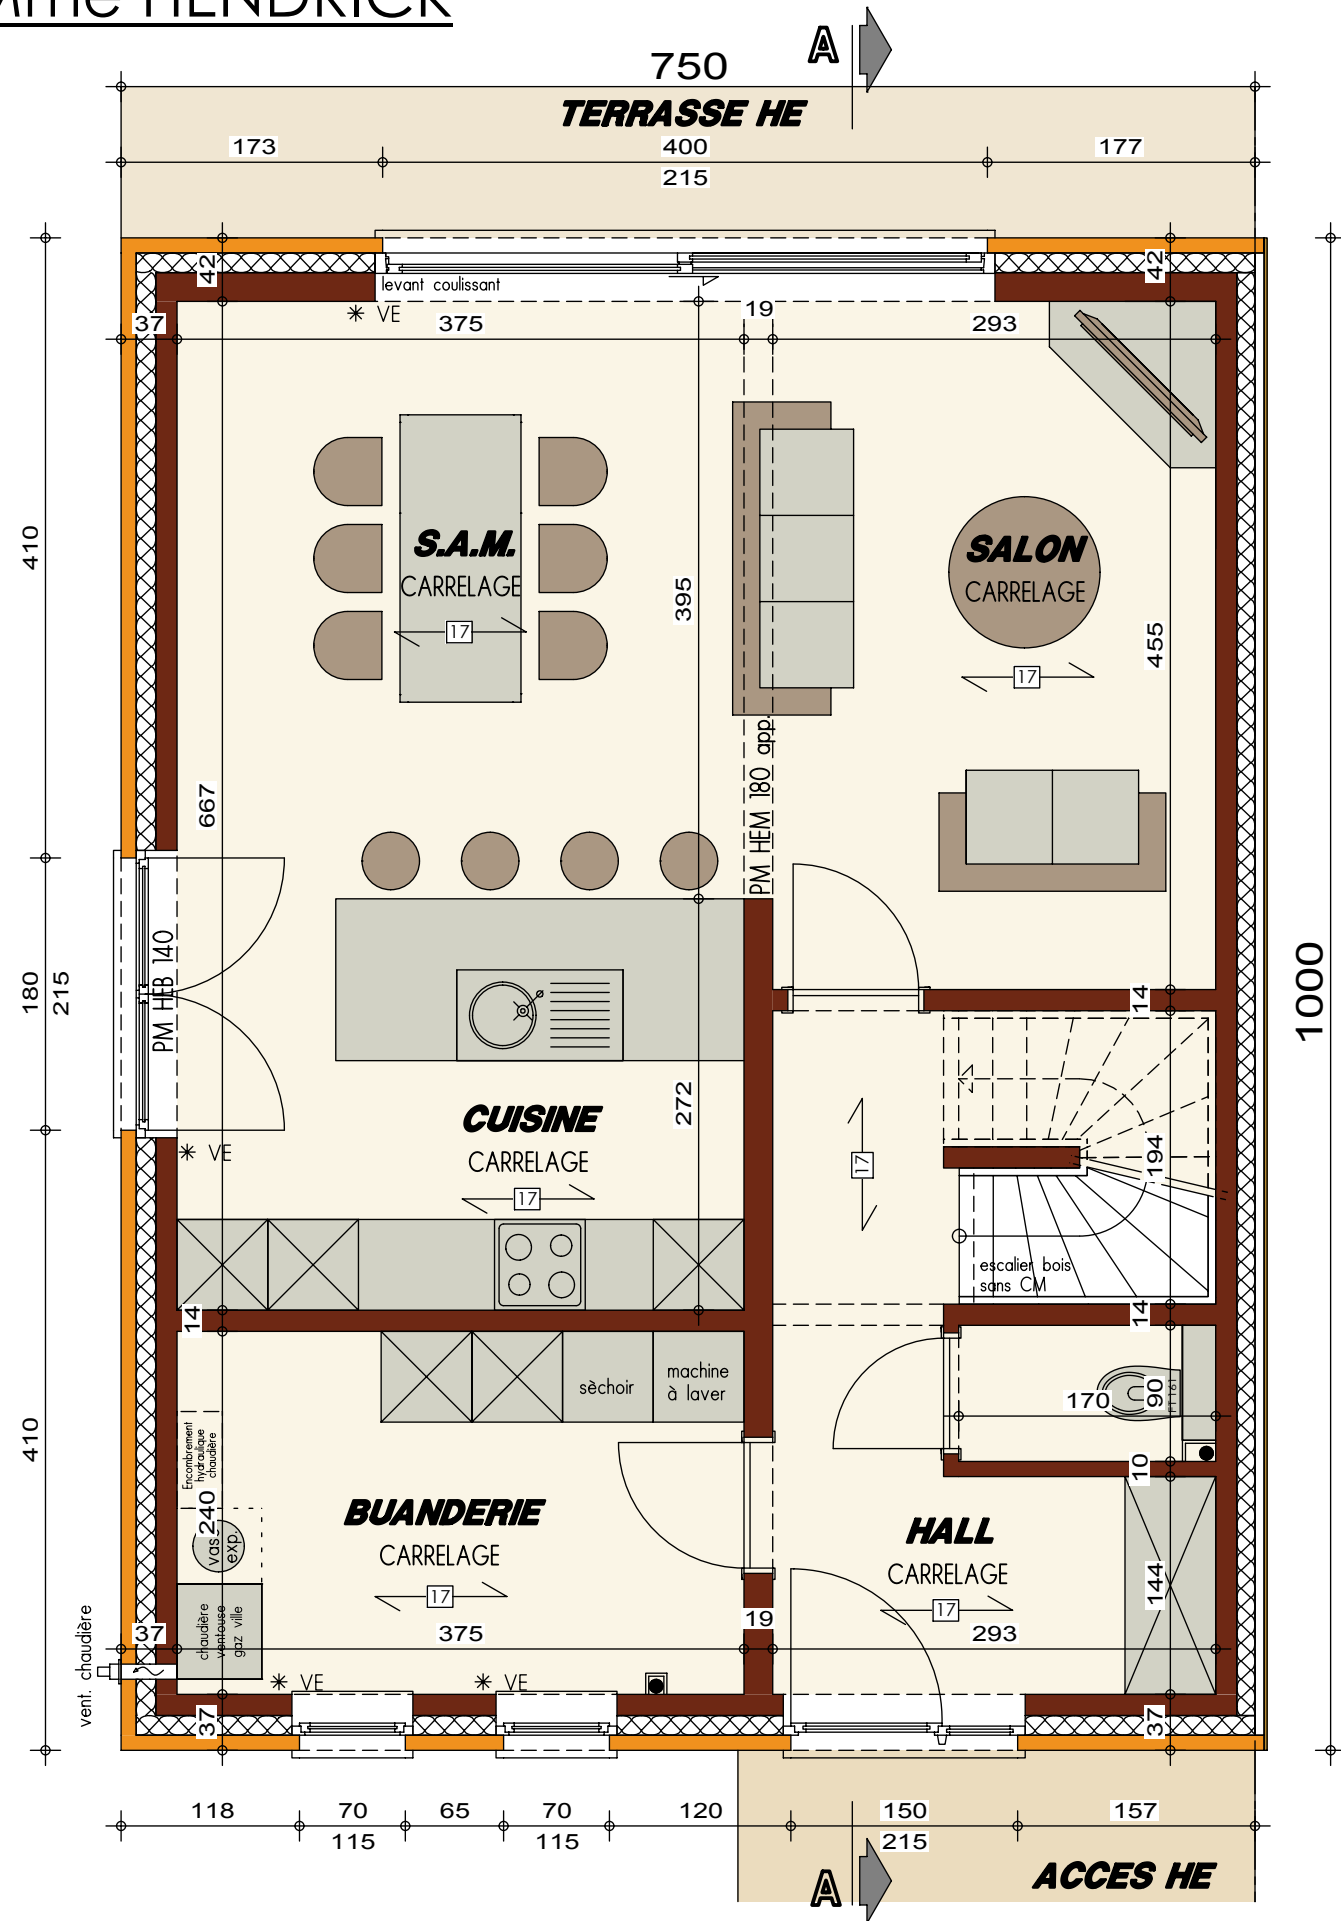


PLAN REZ-DE-CHAUSSEE

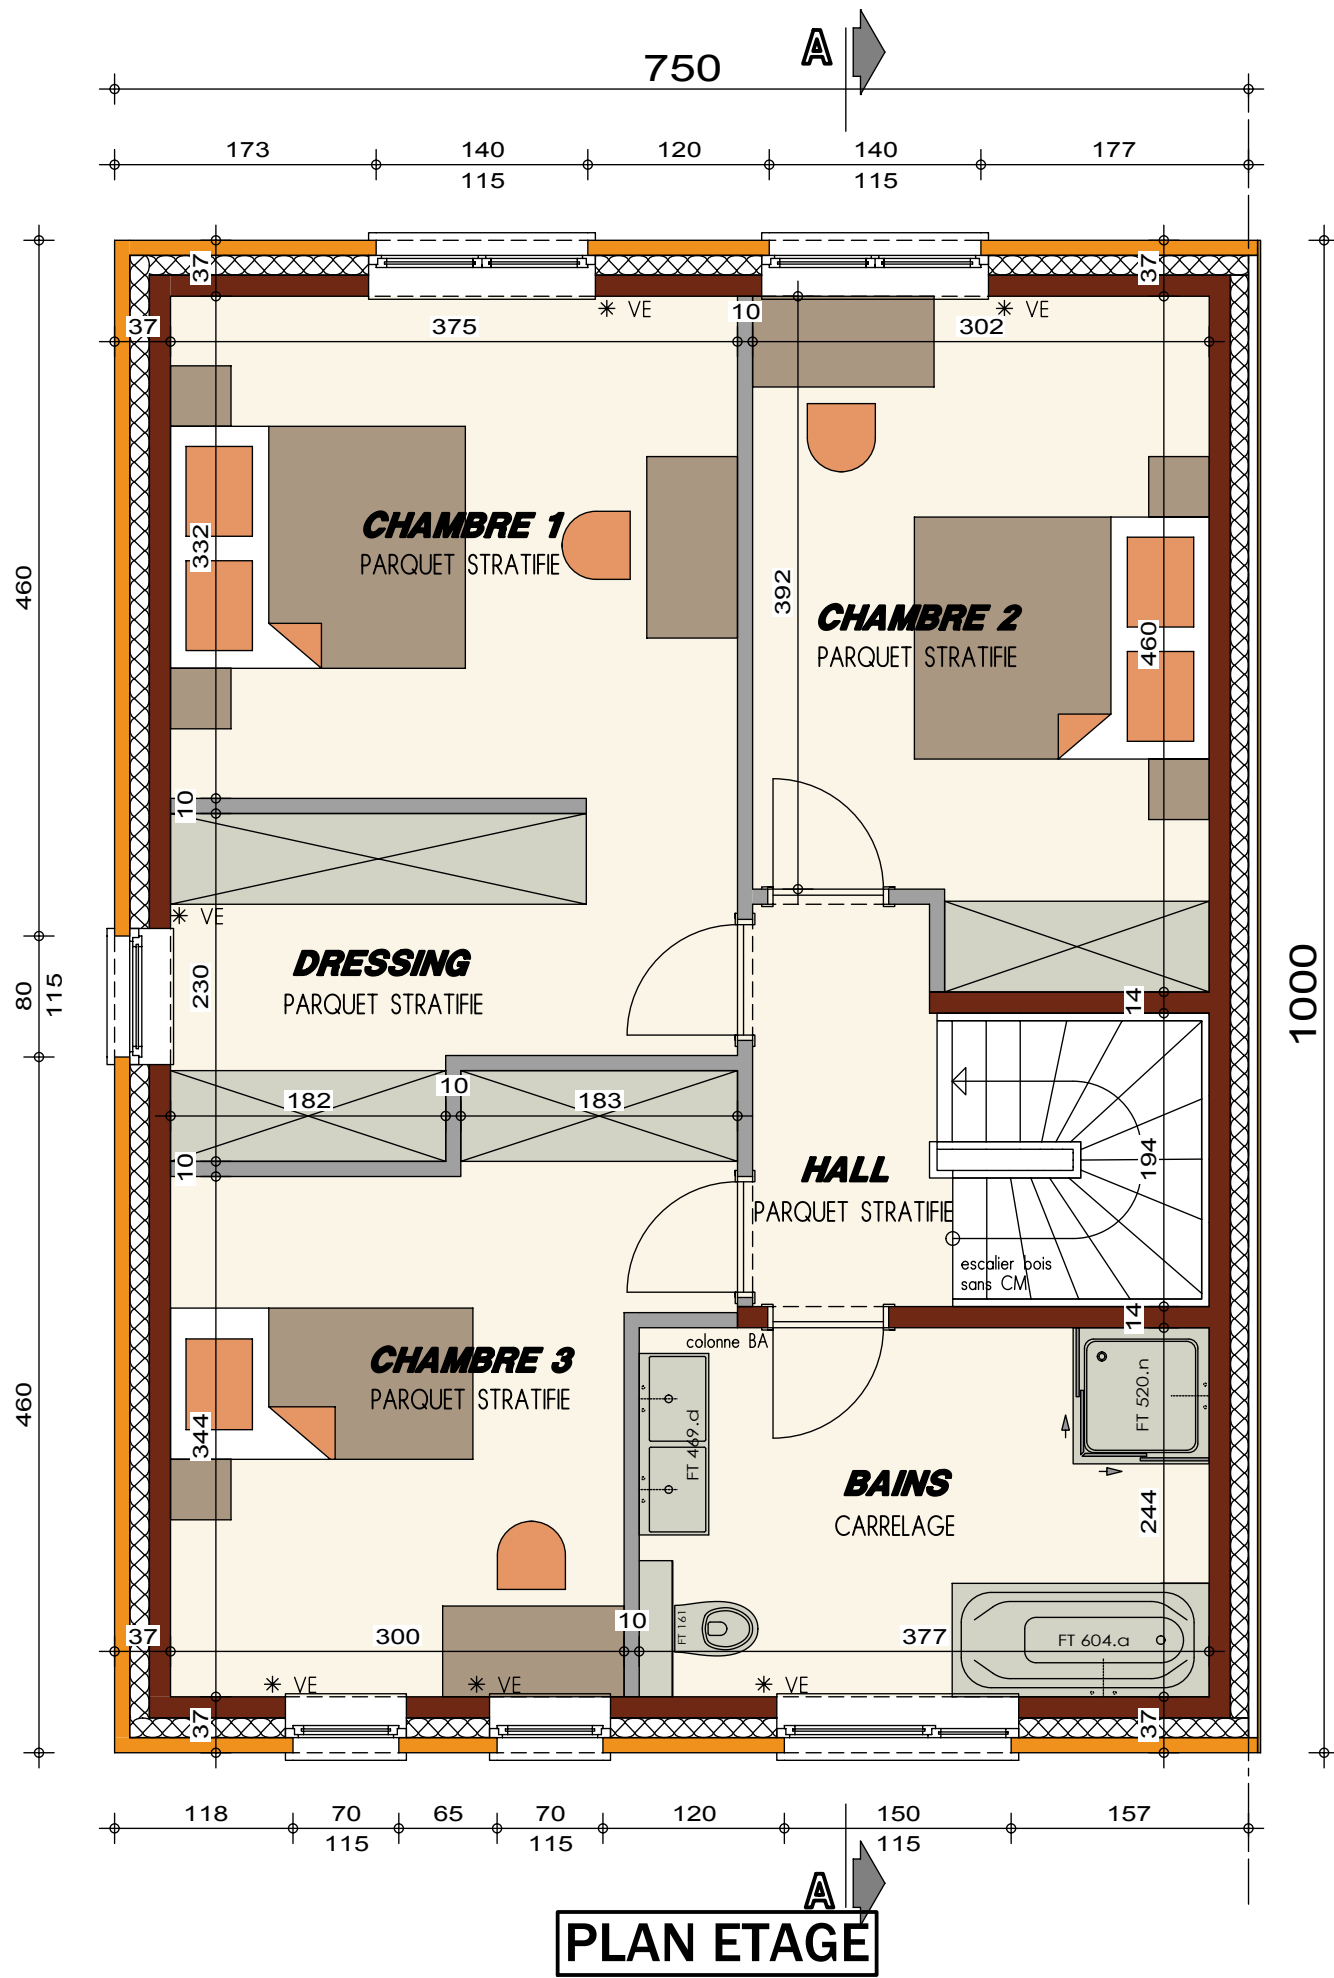

PLAN ETAGE

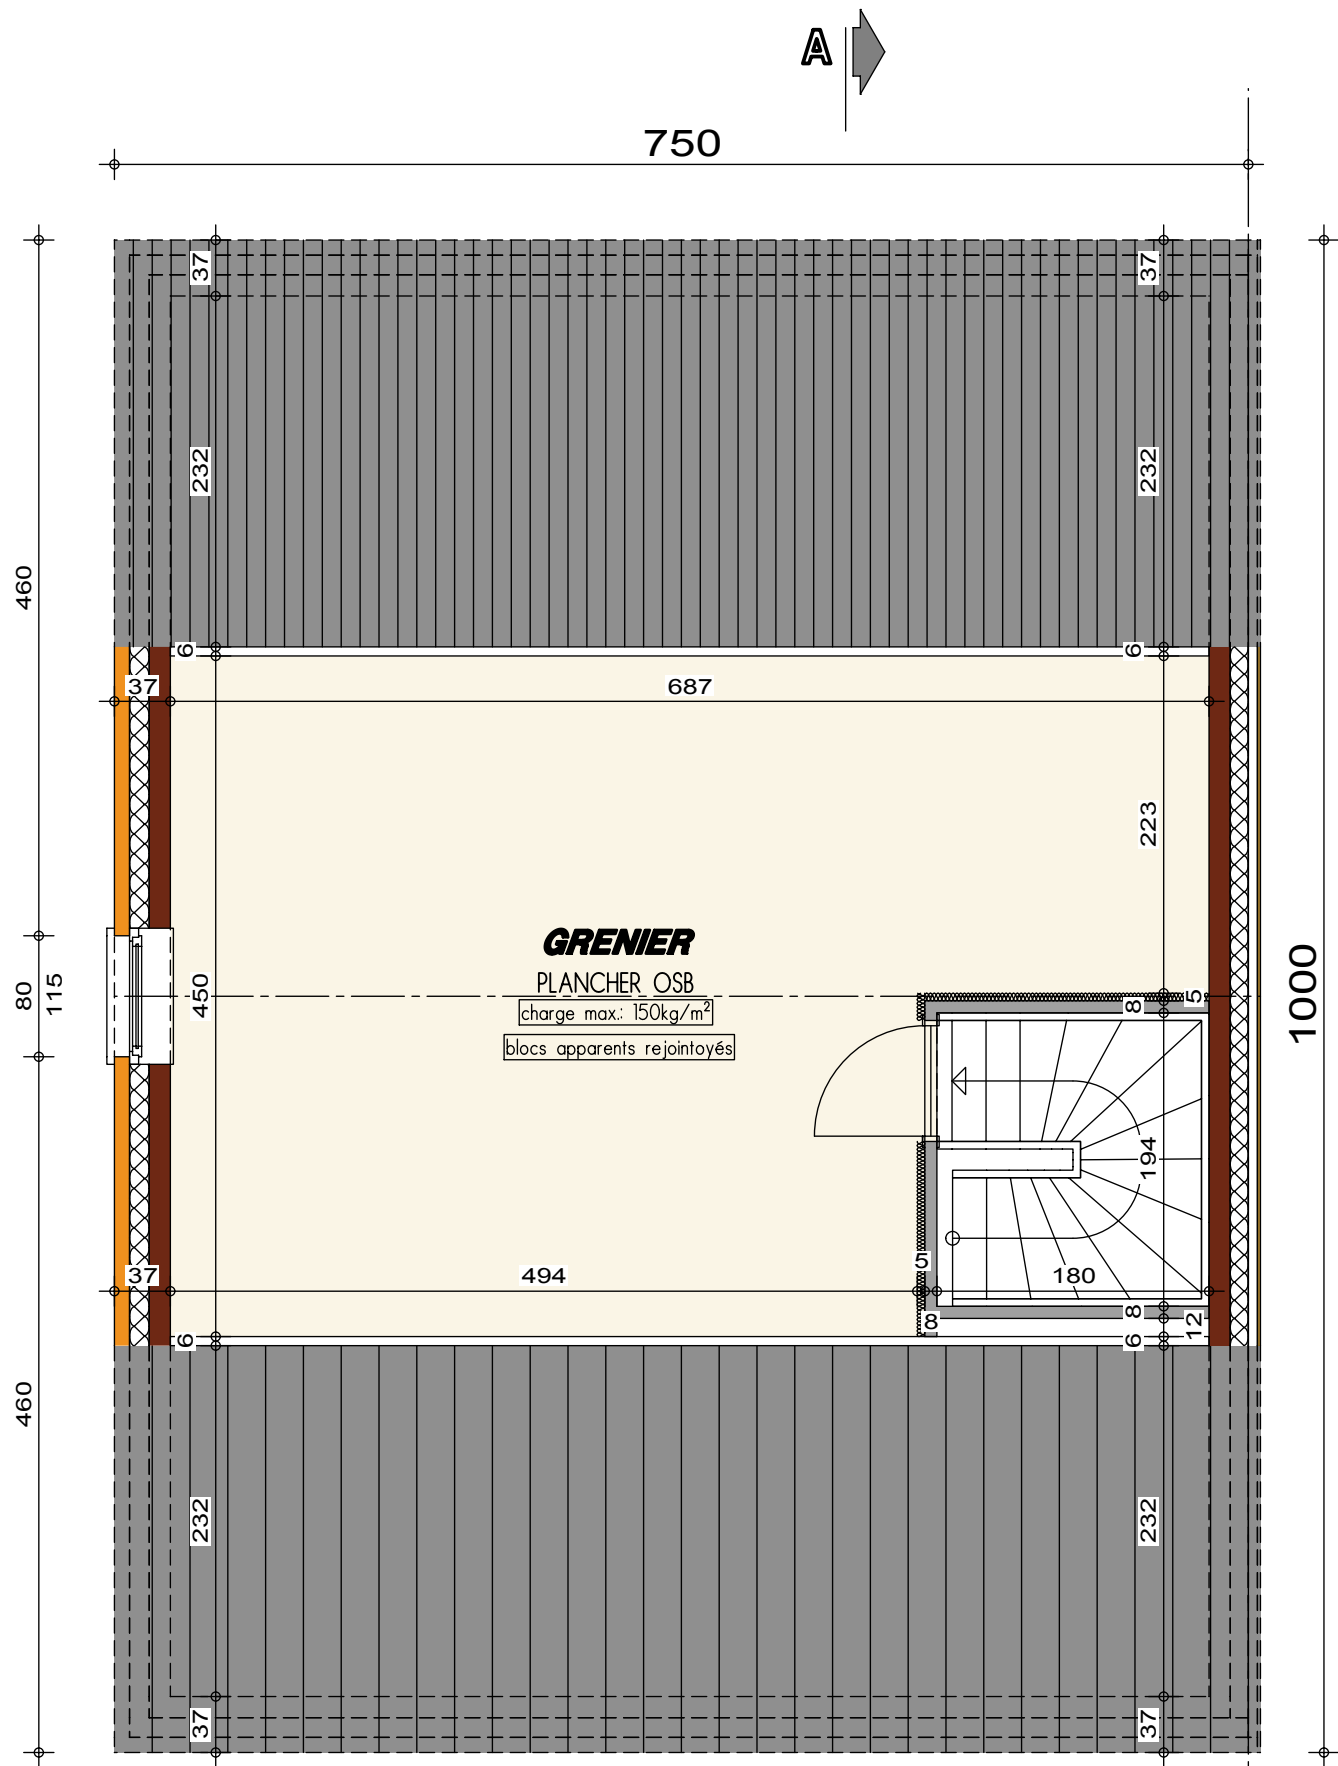


PLAN COMBLES

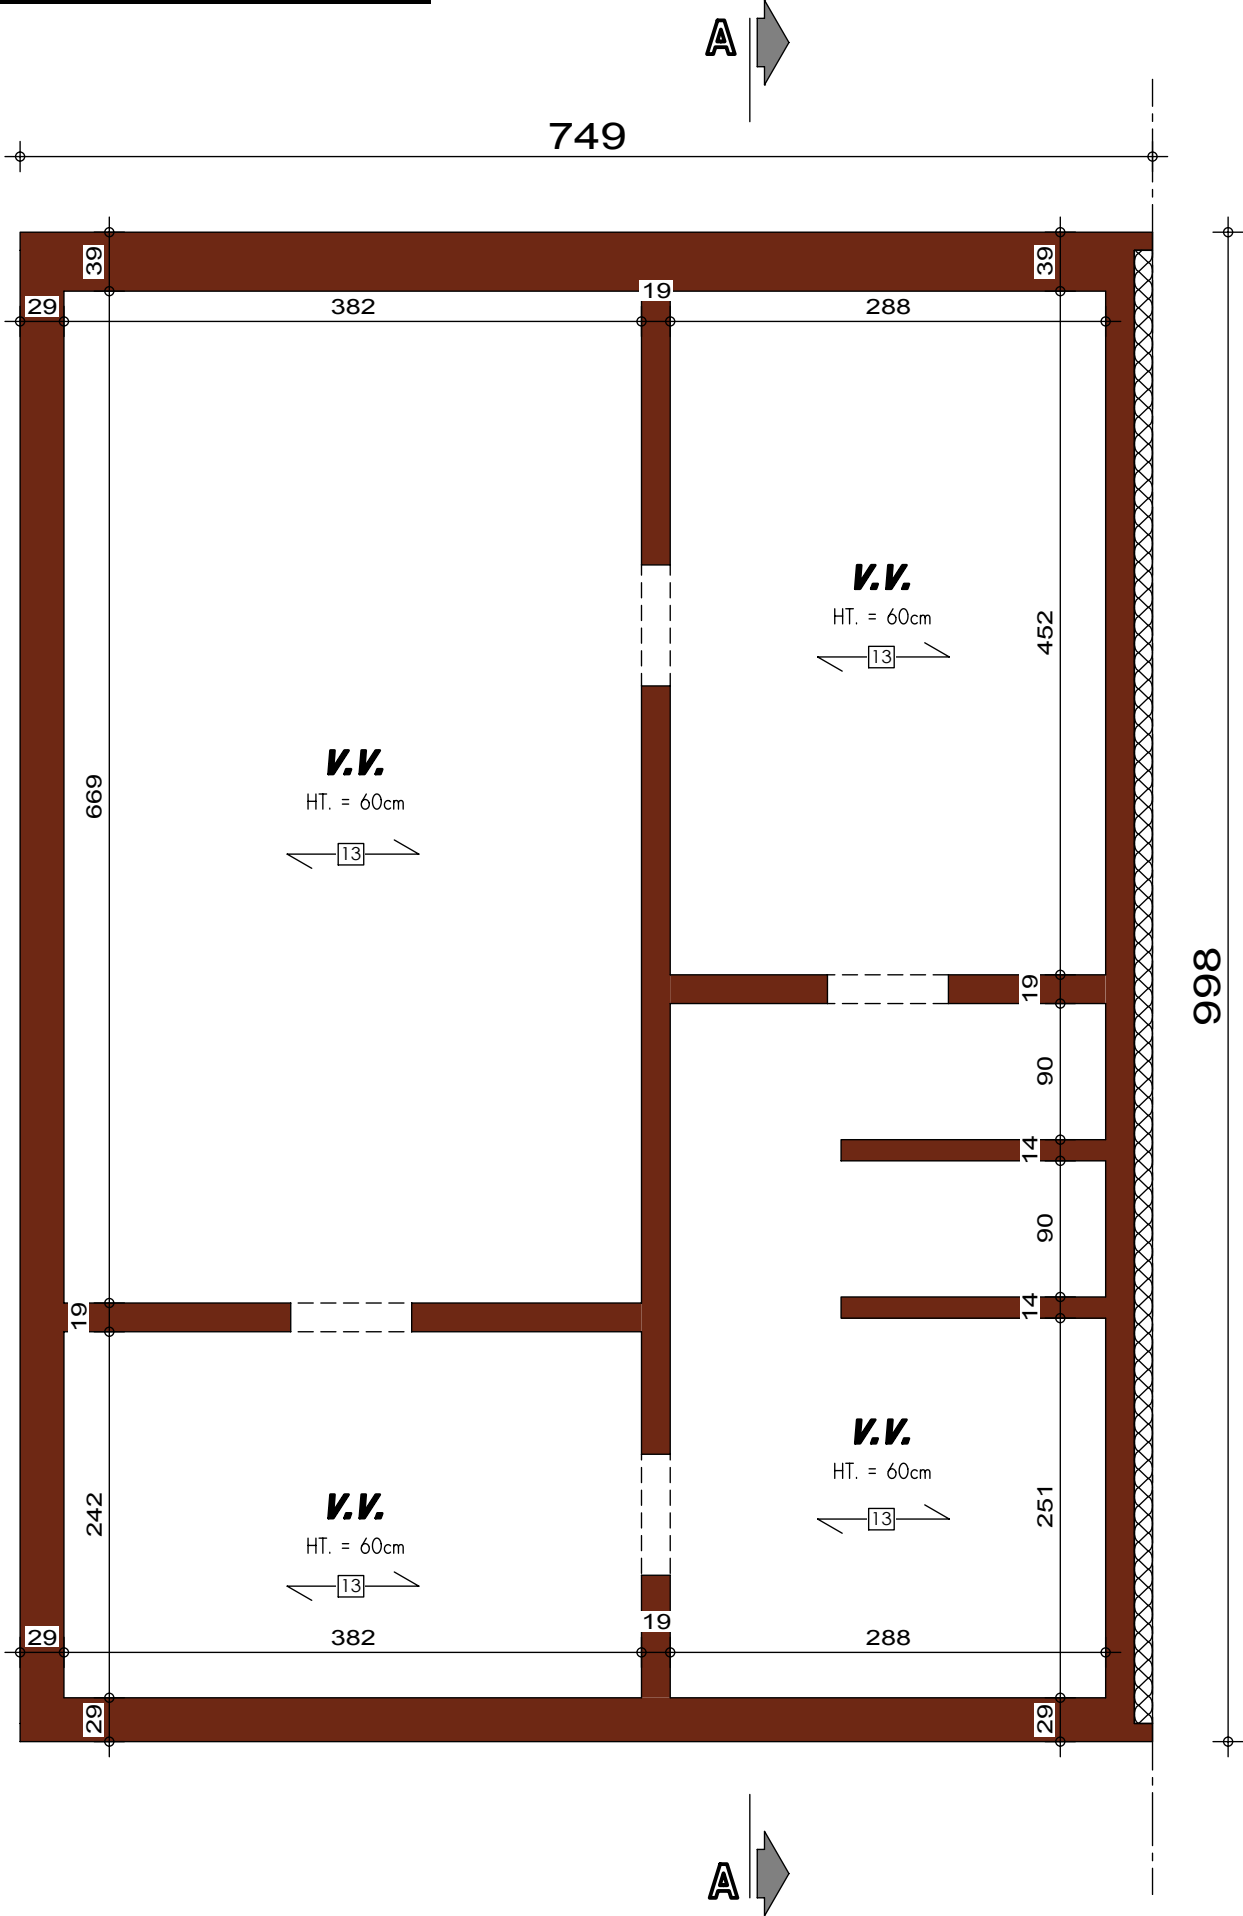


PLAN SOUS-SOL




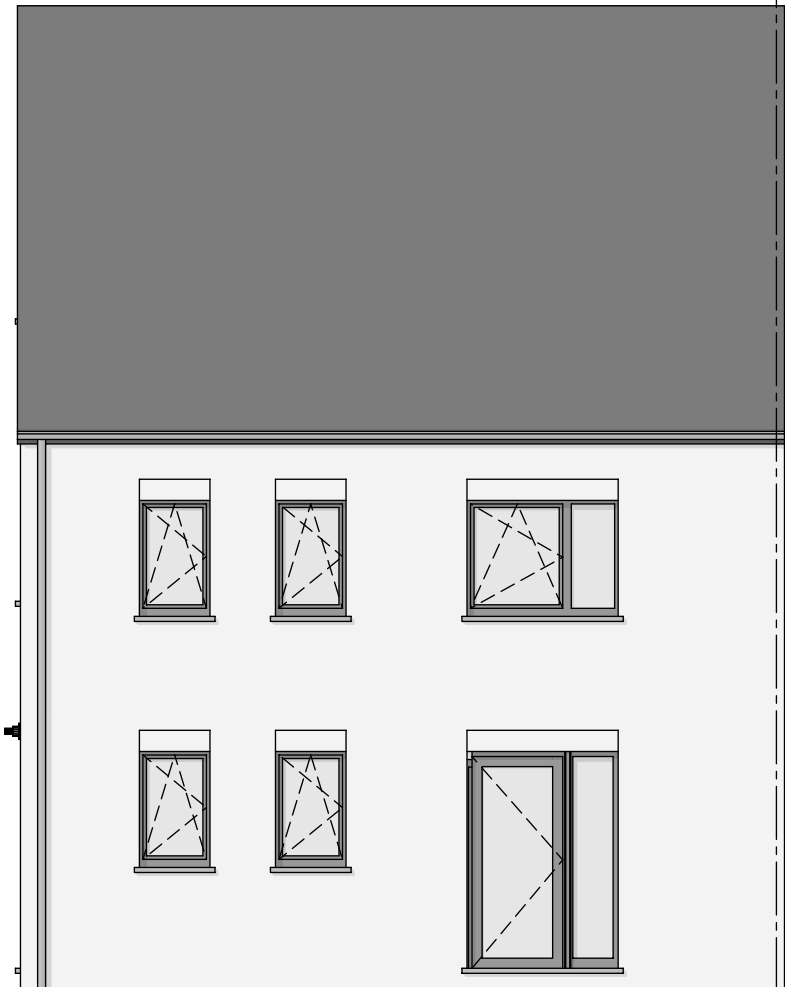


FACADE AVANT

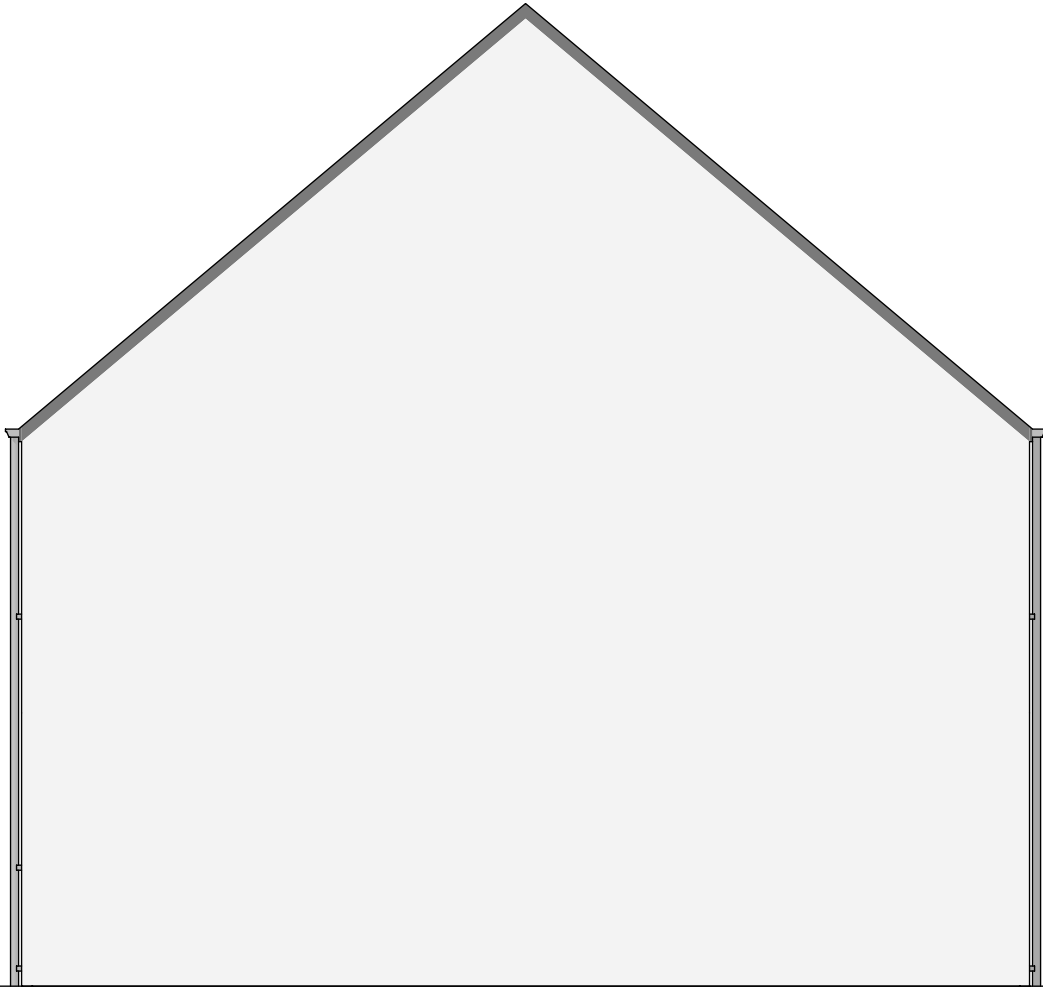

PIGNON DROIT

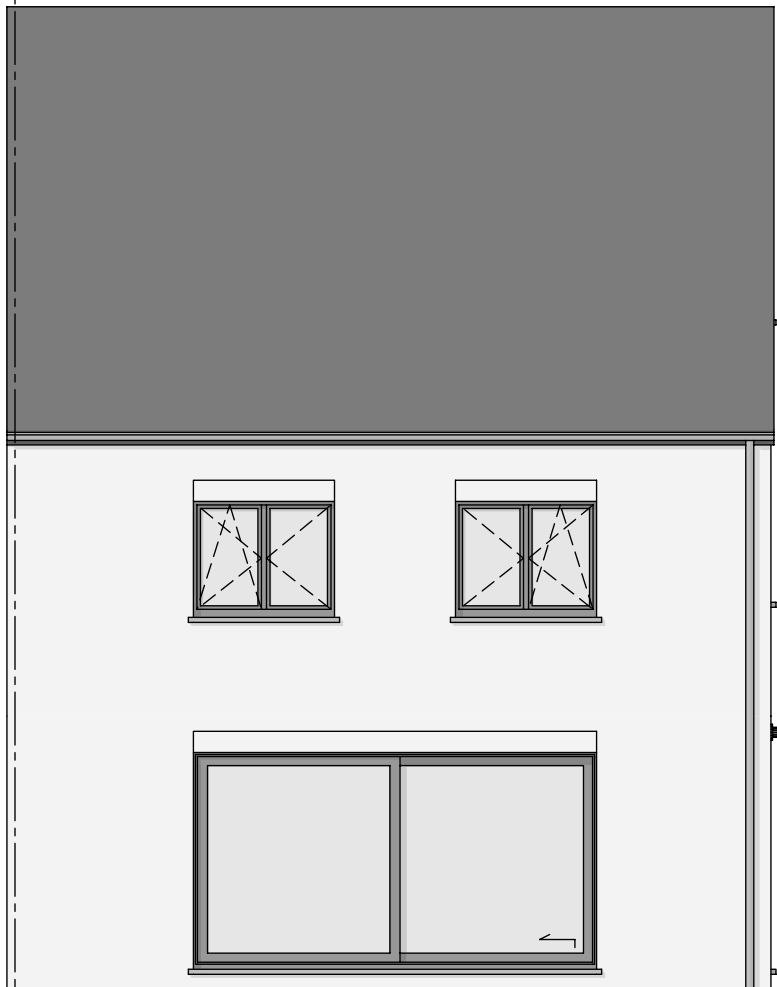

FACADE ARRIERE

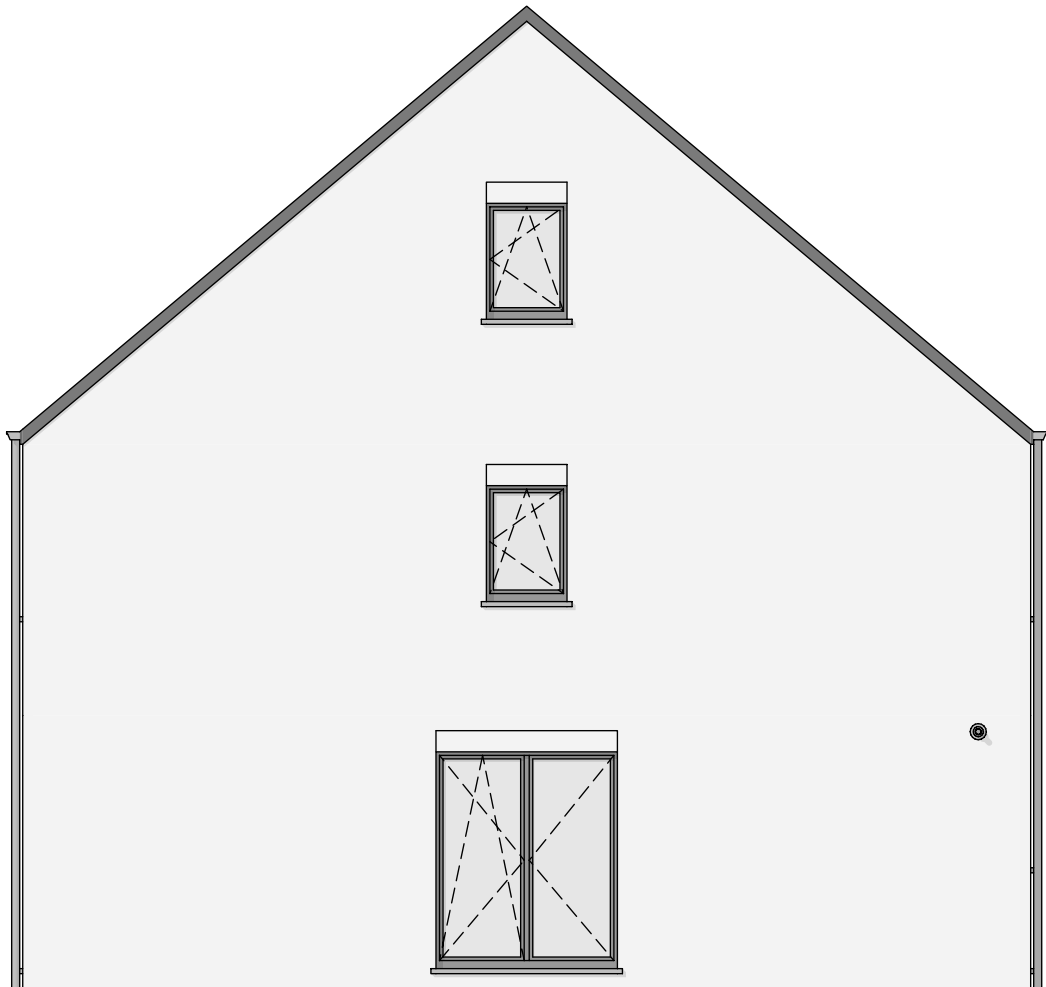

PIGNON GAUCHE