


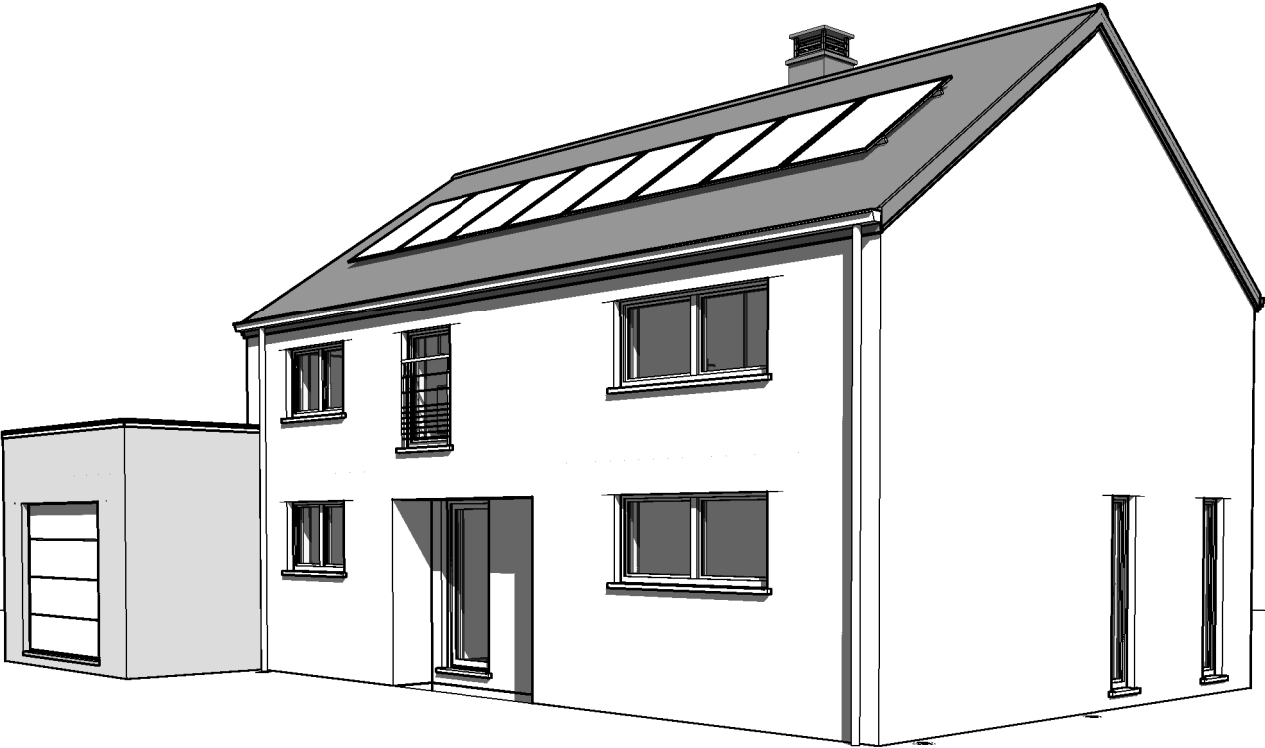

Avant Droit




Arrière gauche




220288-LES-HEPI		
Date :	07/03/2023	Echelle :

Le présent projet reste la propriété de la S.A. THOMAS & PIRON. Il est protégé par la législation en matière de création et ne peut en aucun cas faire l'objet d'une copie même partielle sans l'autorisation de l'auteur.

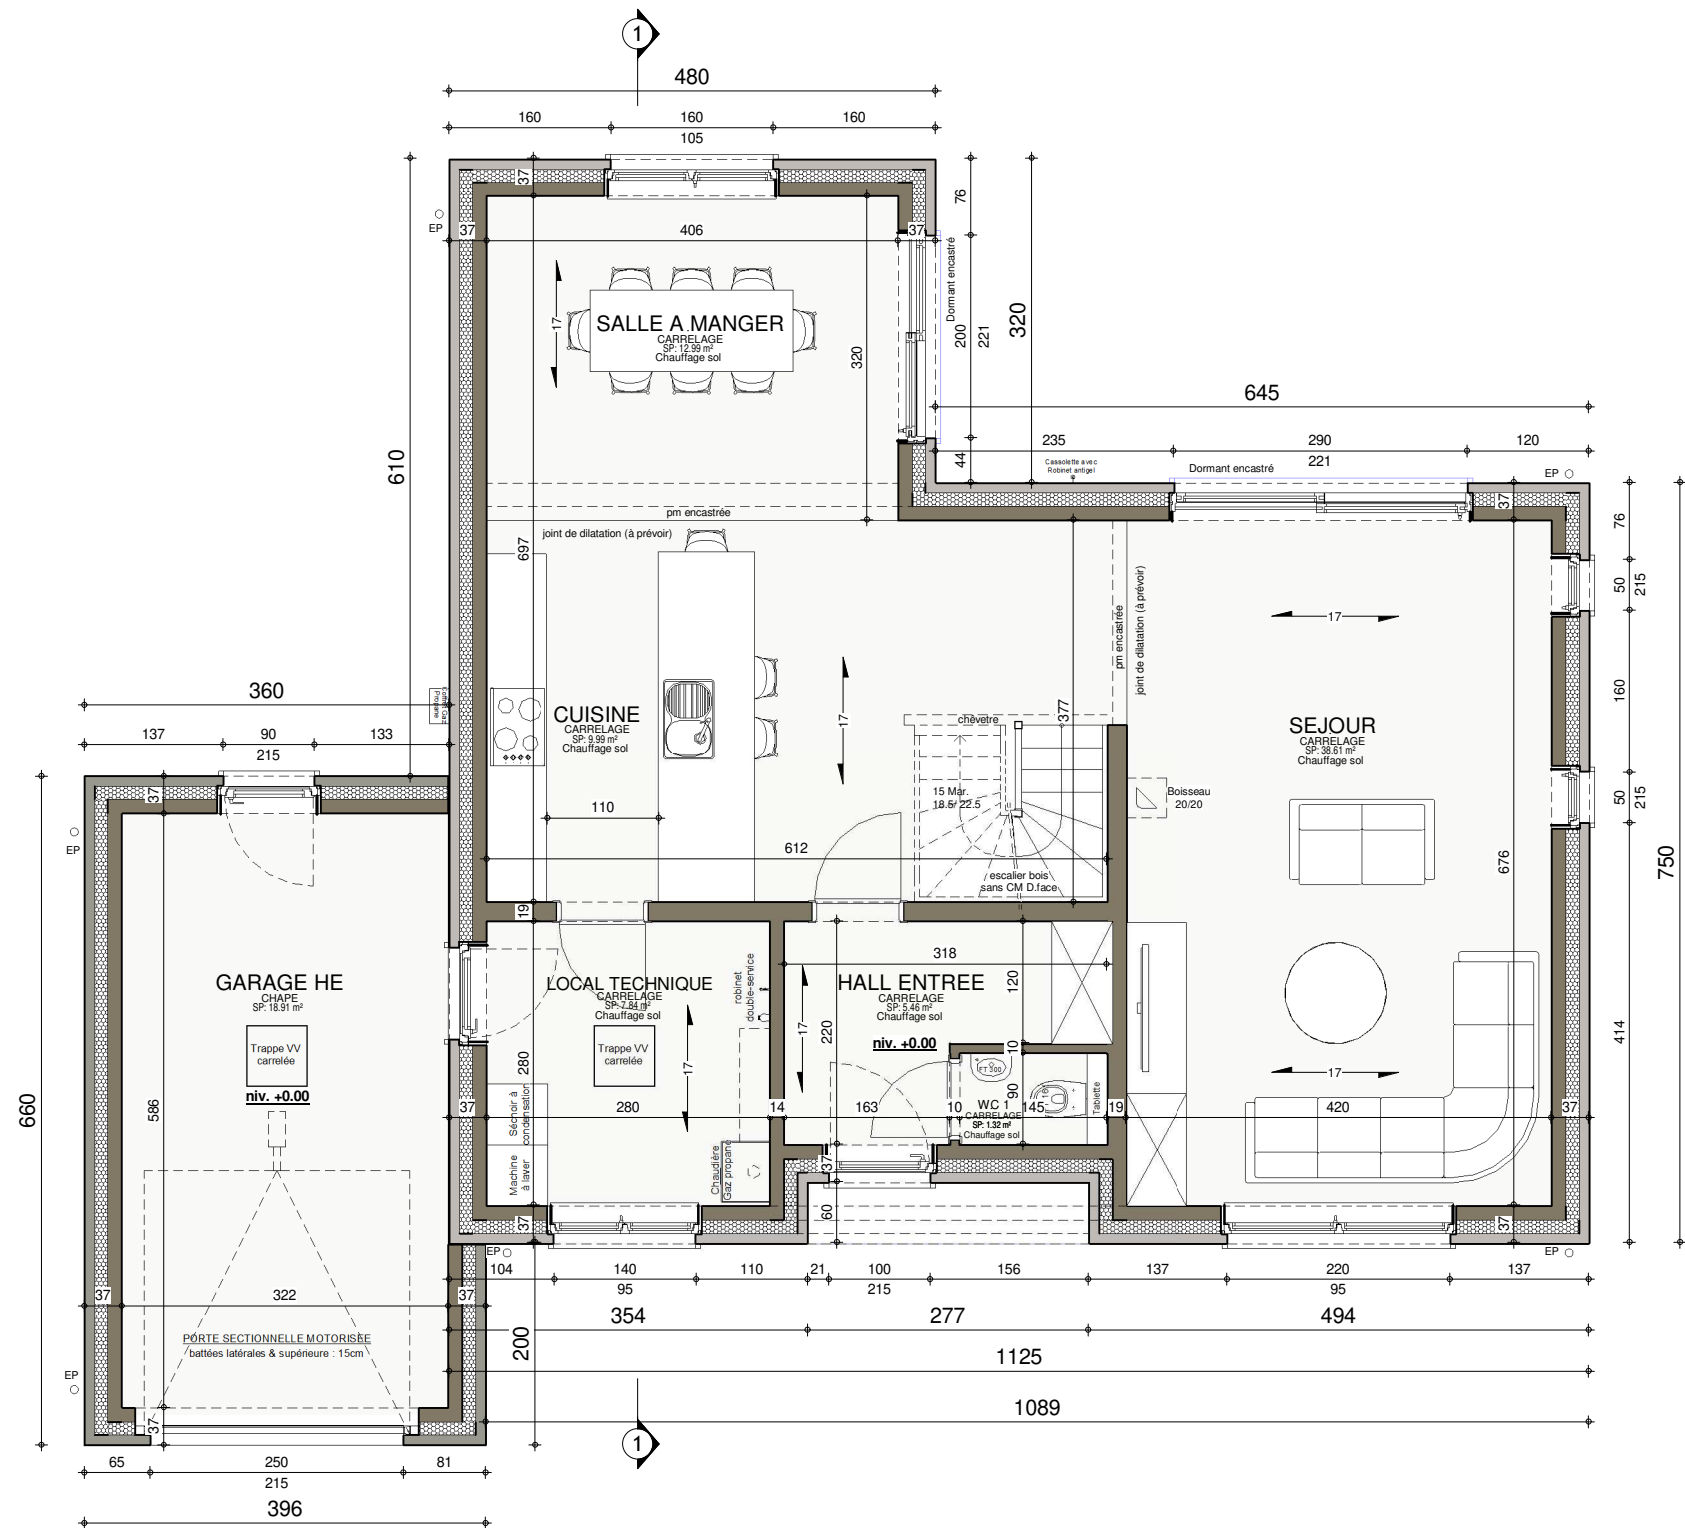

REZ-DE-CHAUSSEE




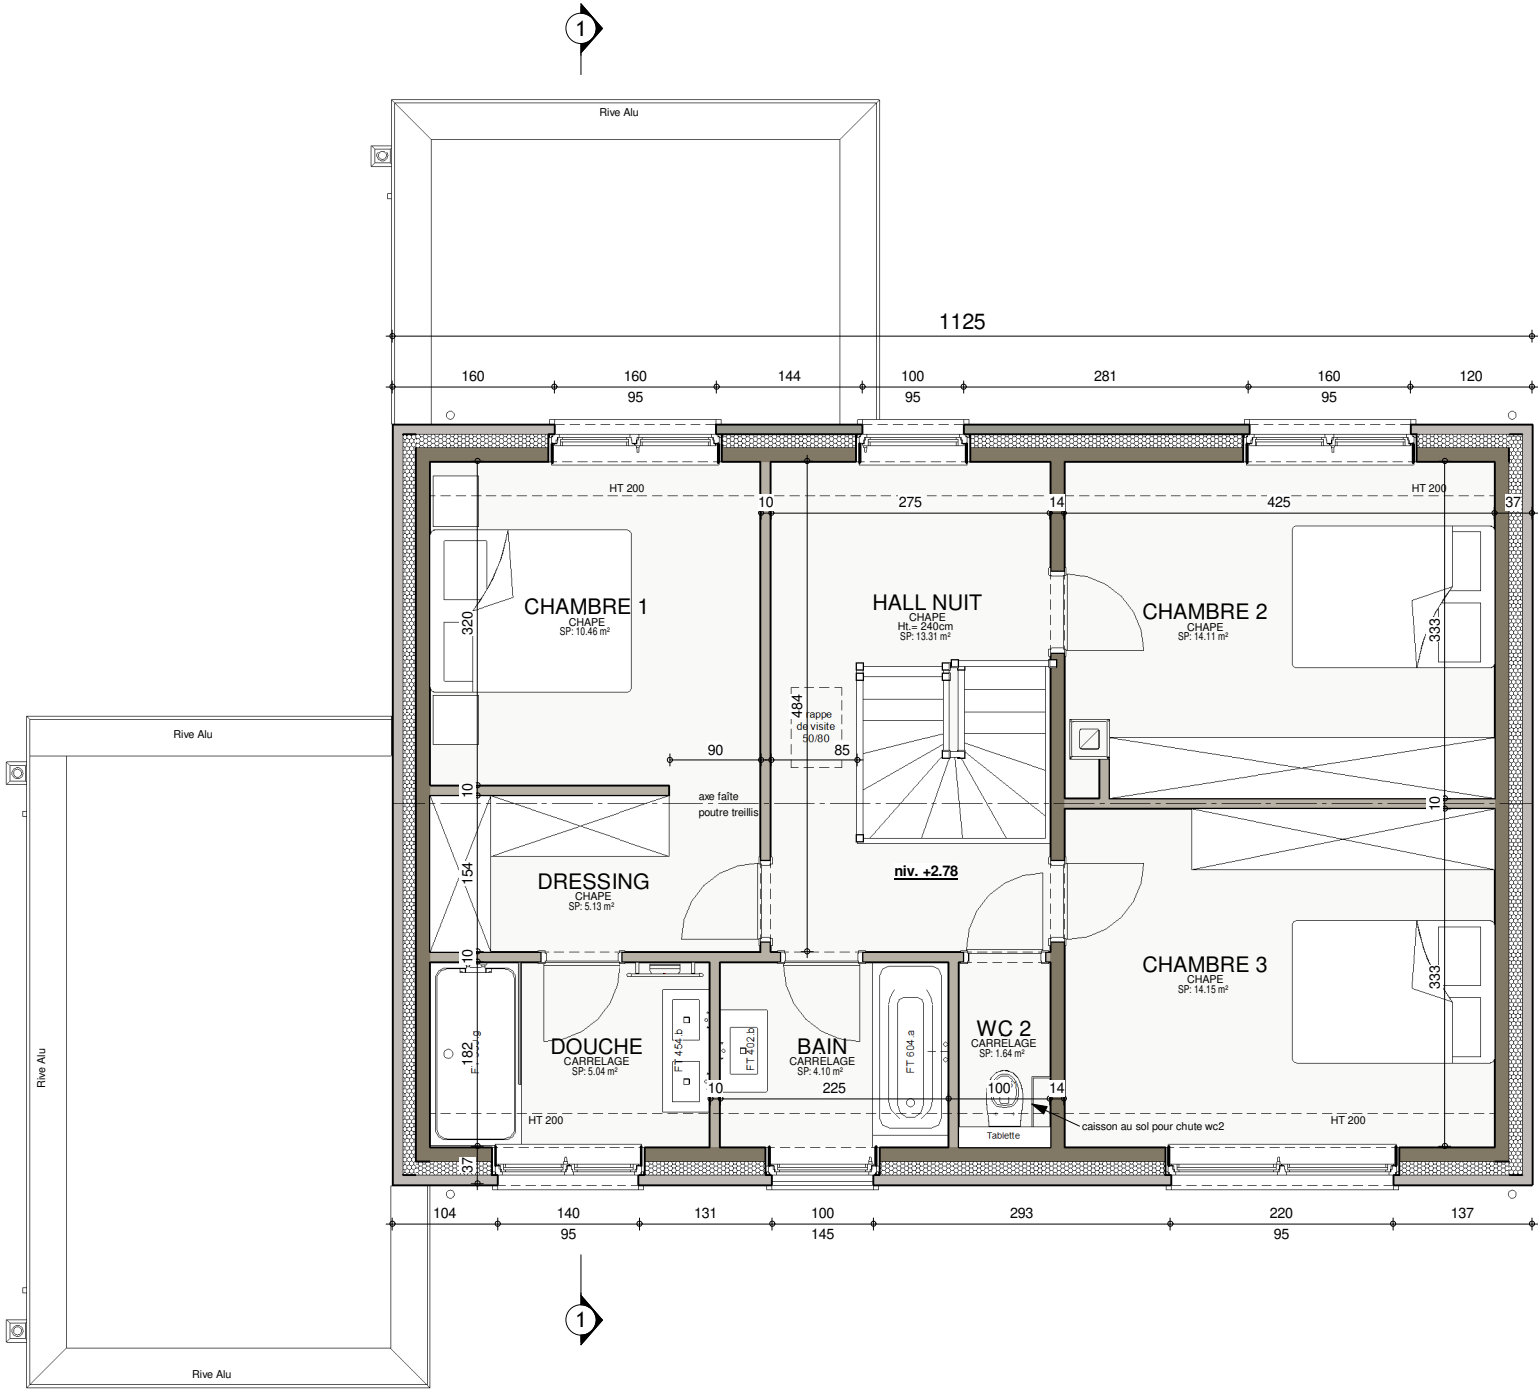


ETAGE



220288-LES-HEPI			
Date :	07/03/2023	Echelle :	1/75

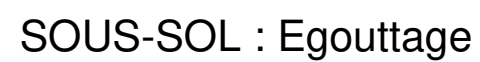

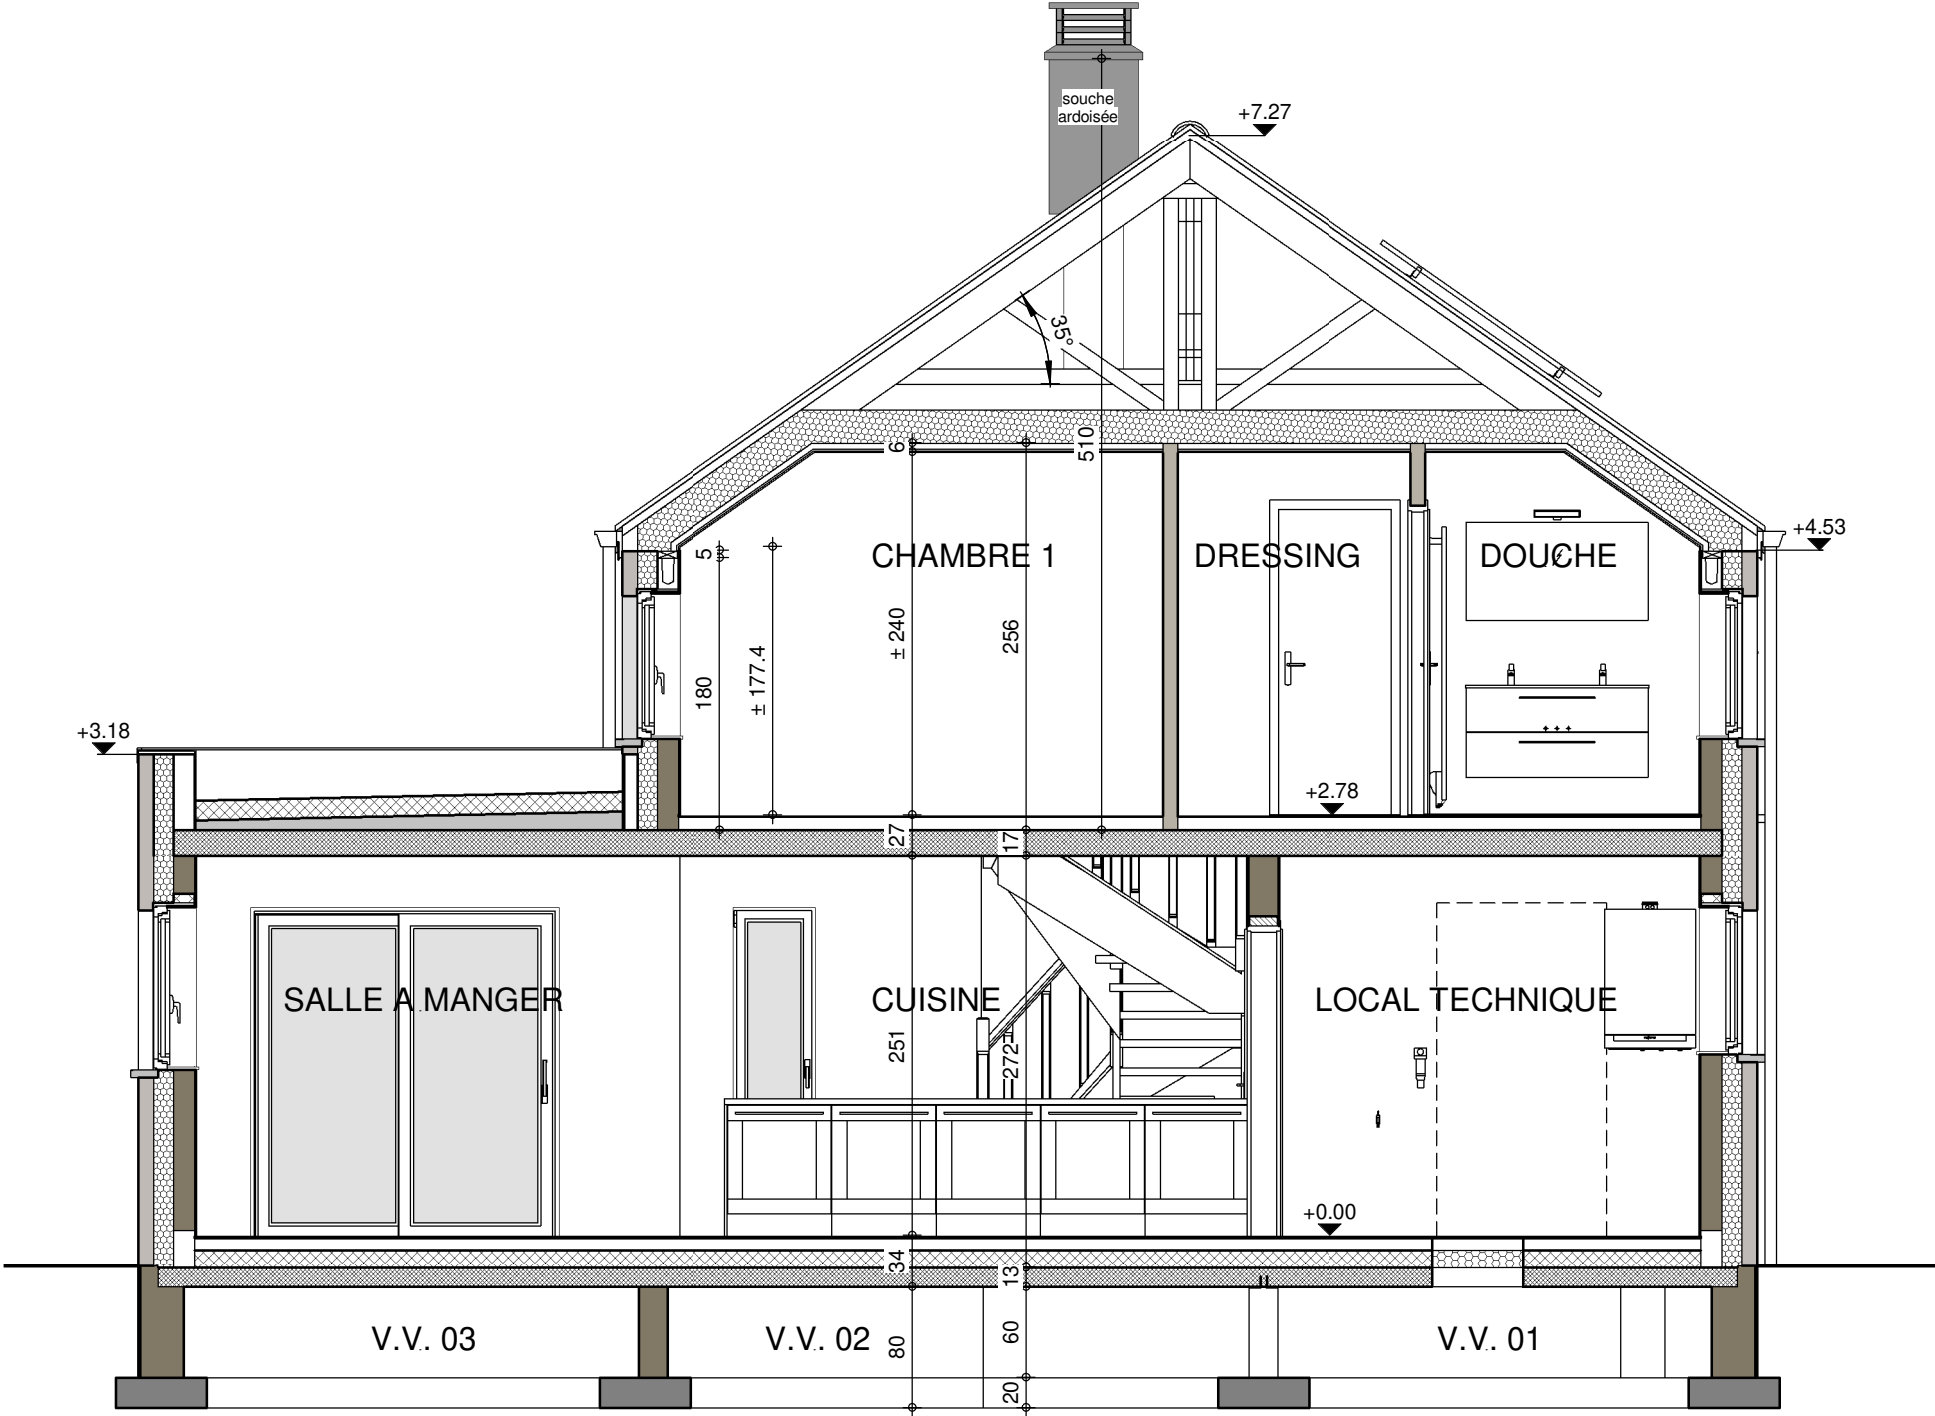

COUPE AA




220288-LES-HEPI			
Date :	07/03/2023	Echelle :	1/50

Le présent projet reste la propriété de la S.A. THOMAS & PIRON. Il est protégé par la législation en matière de création et ne peut en aucun cas faire l'objet d'une copie même partielle sans l'autorisation de l'auteur.




FACADE AVANT

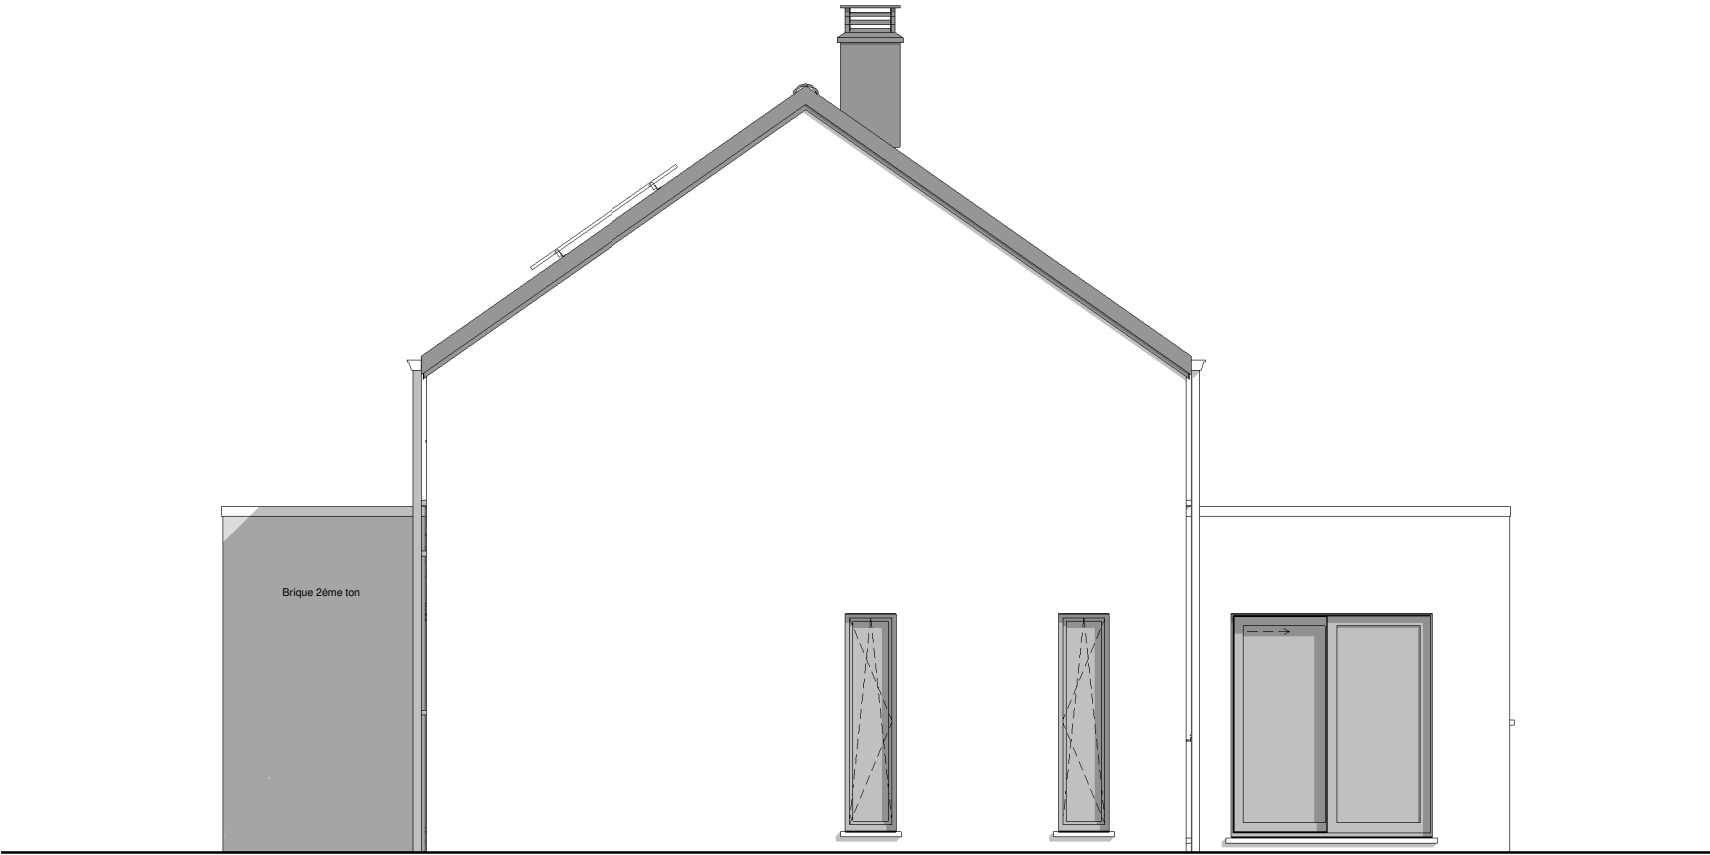


PIGNON DROIT



220288-LES-HEPI			
Date :	07/03/2023	Echelle :	1/75

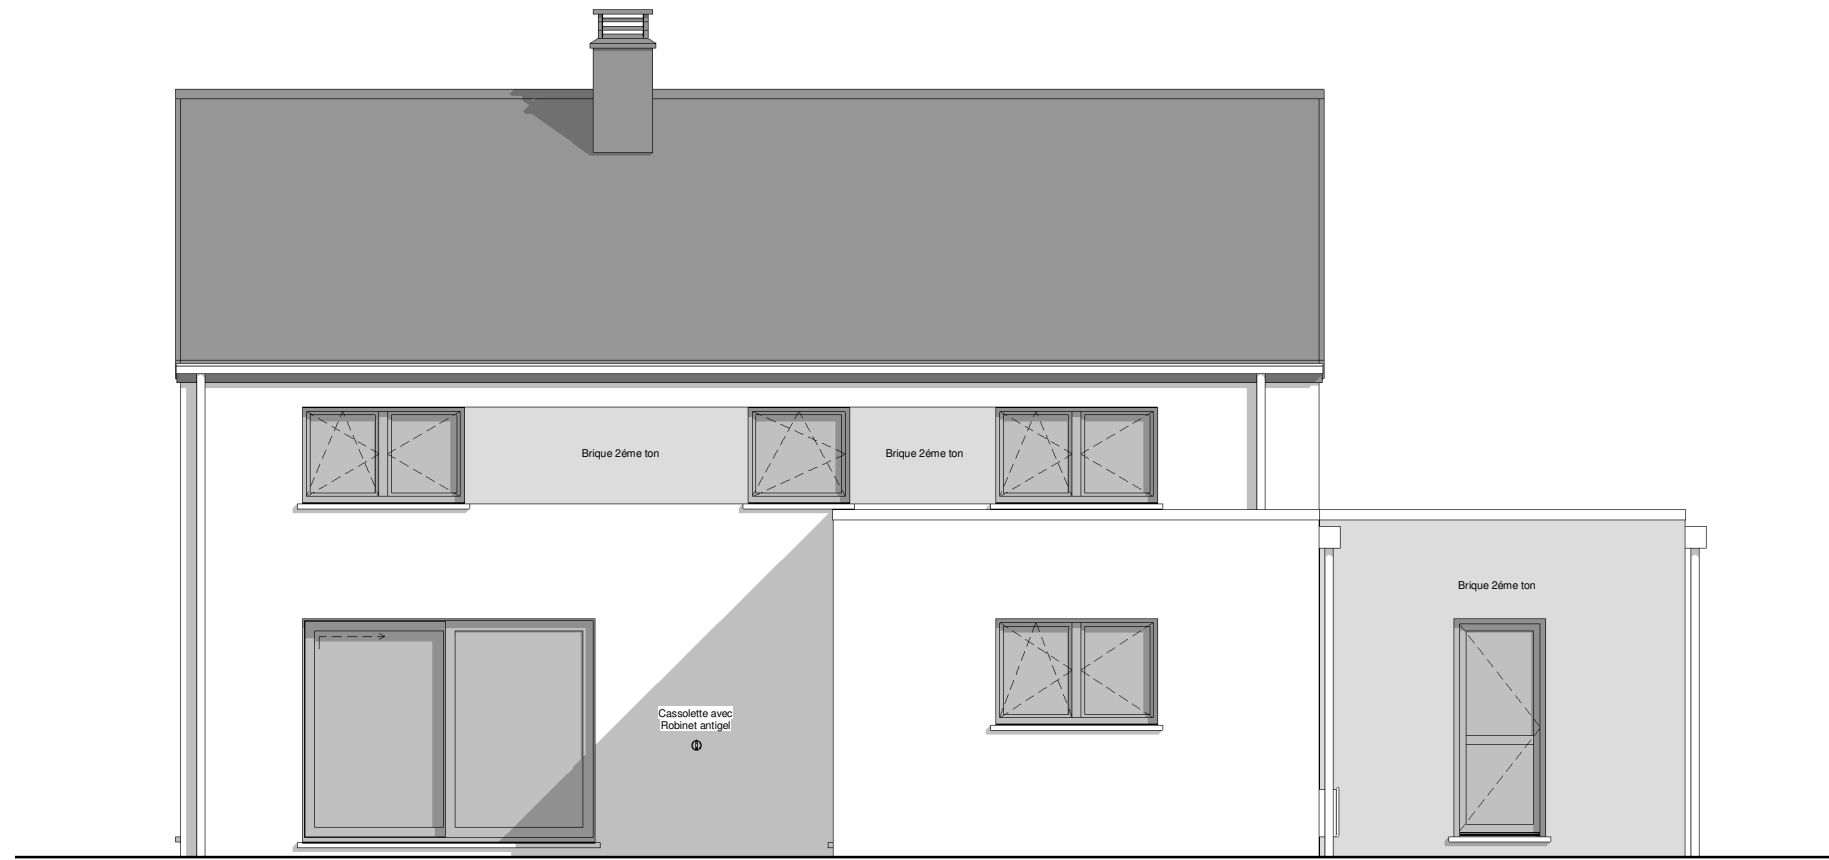

FACADE ARRIERE

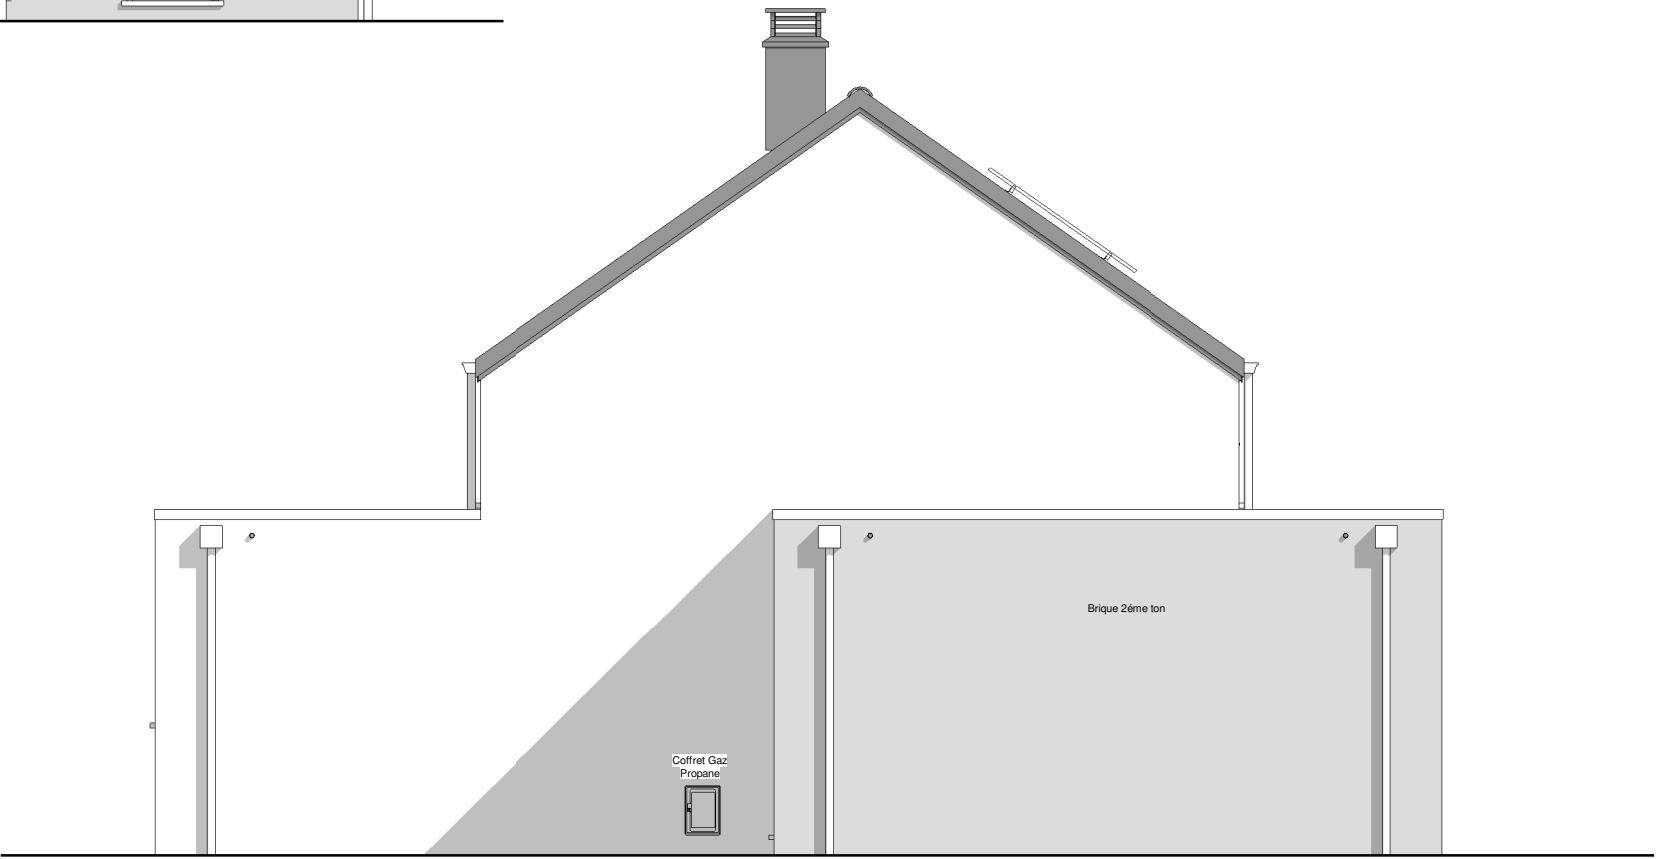

PIGNON GAUCHE



220288-LES-HEPI			
Date :	07/03/2023	Echelle :	1/75