


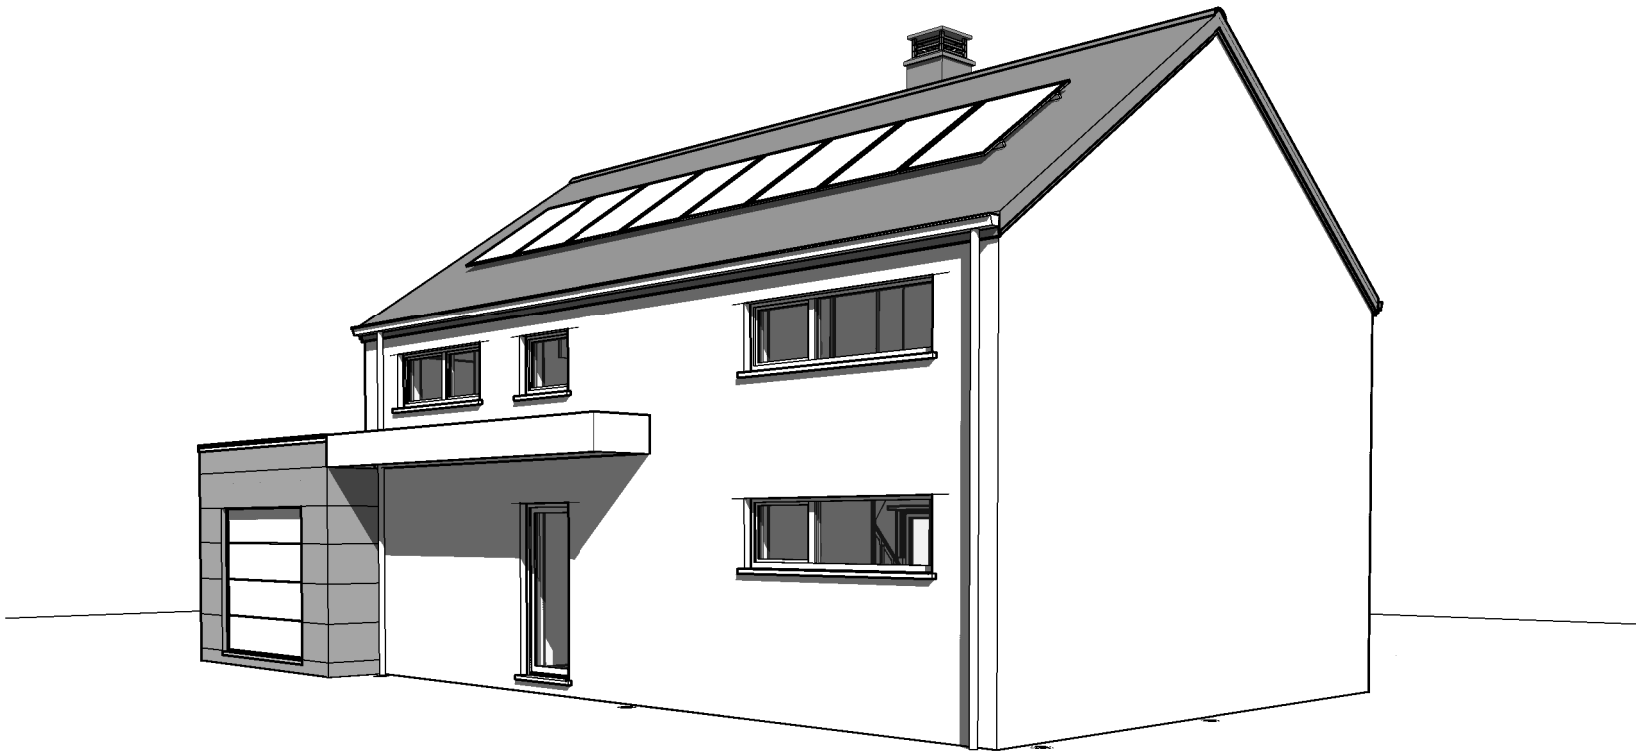

Avant Droit




Arrière gauche



220314-LES-VACH		
Date :	16/03/2023	Echelle :


Le présent projet reste la propriété de la S.A. THOMAS & PIRON. Il est protégé par la législation en matière de création et ne peut en aucun cas faire l'objet d'une copie même partielle sans l'autorisation de l'auteur.

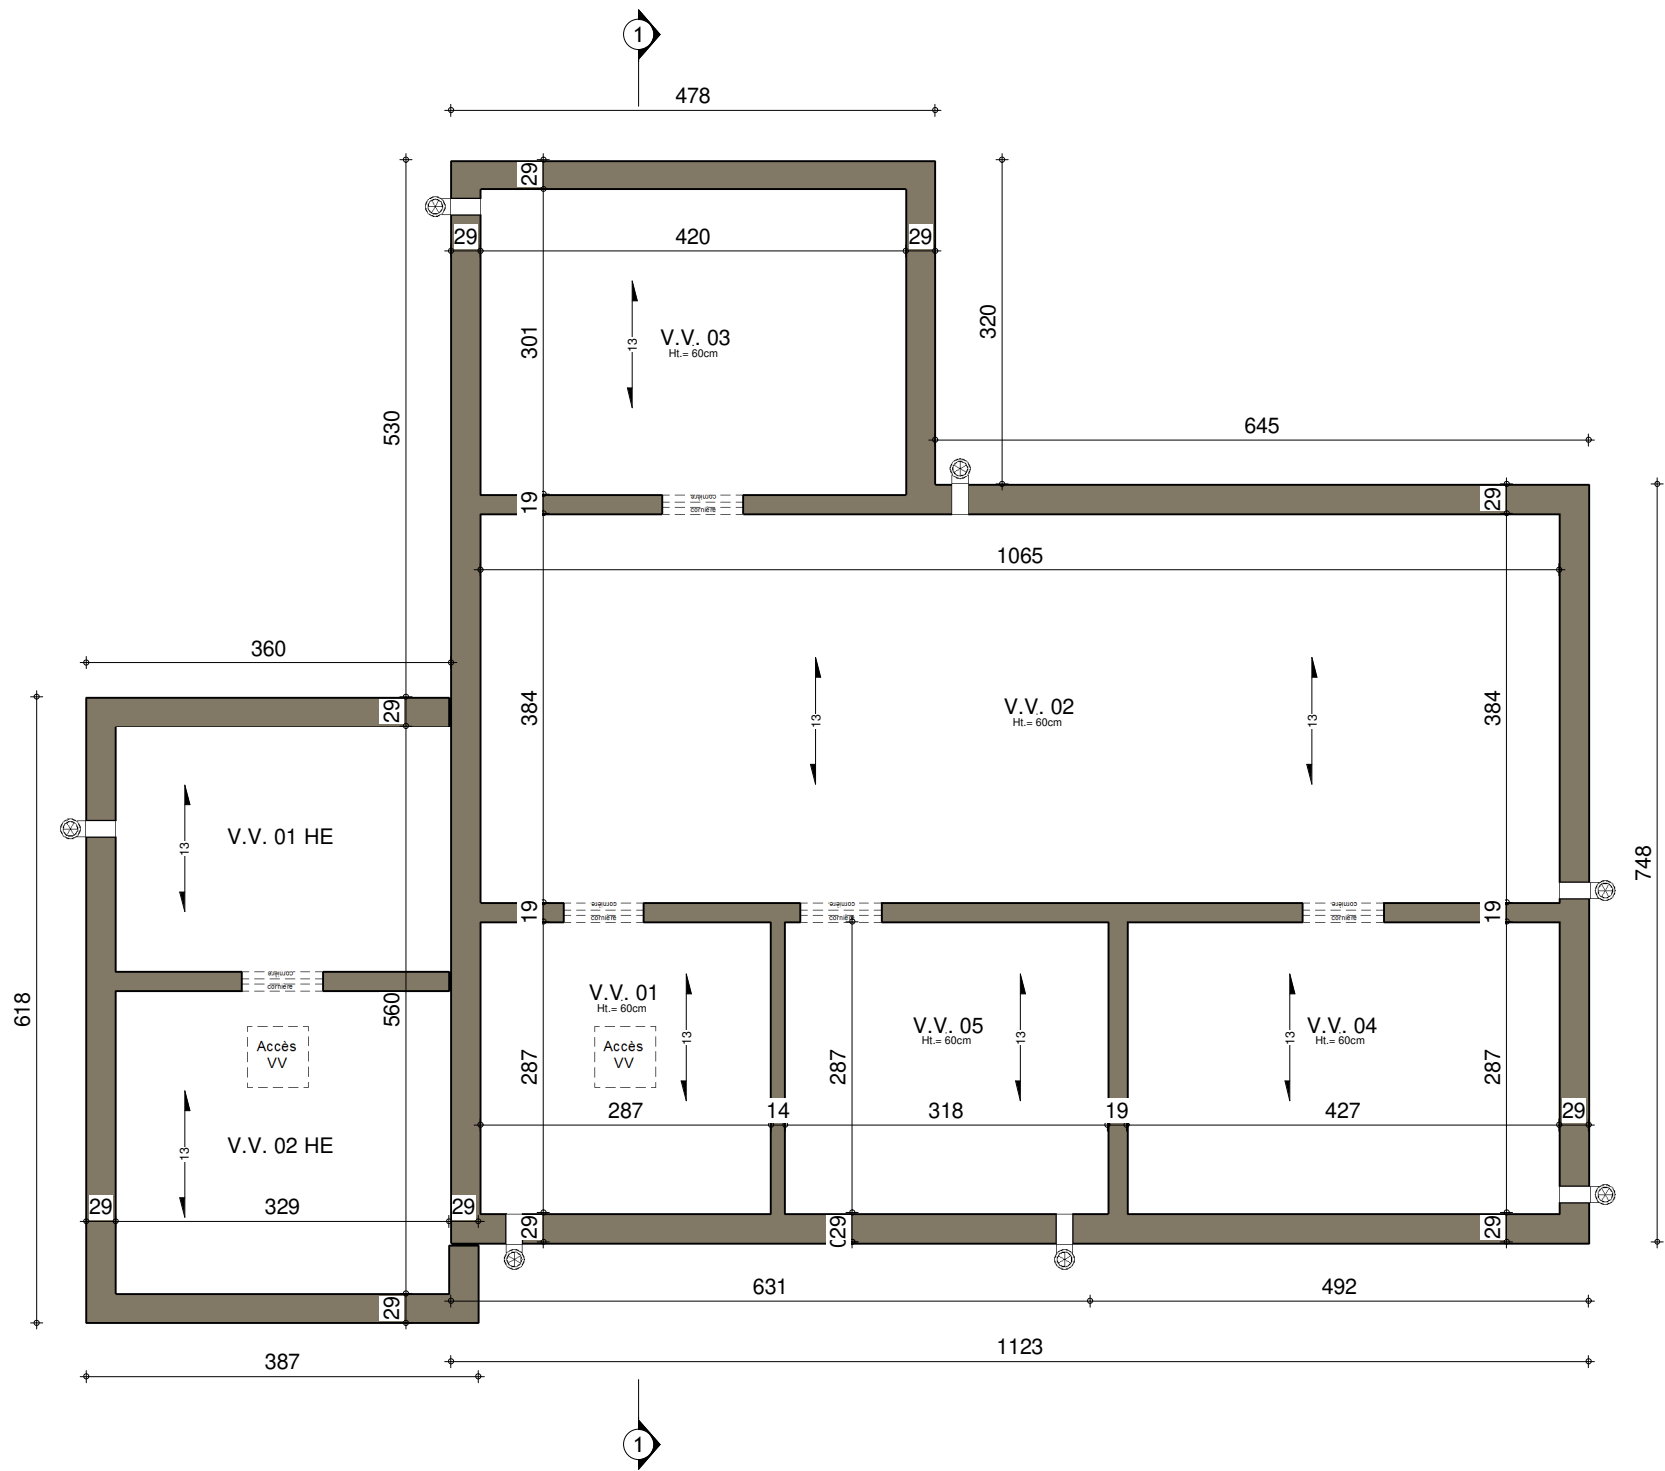

SOUS-SOL : Egouttage




220314-LES-VACH			
Date :	16/03/2023	Echelle :	1/75

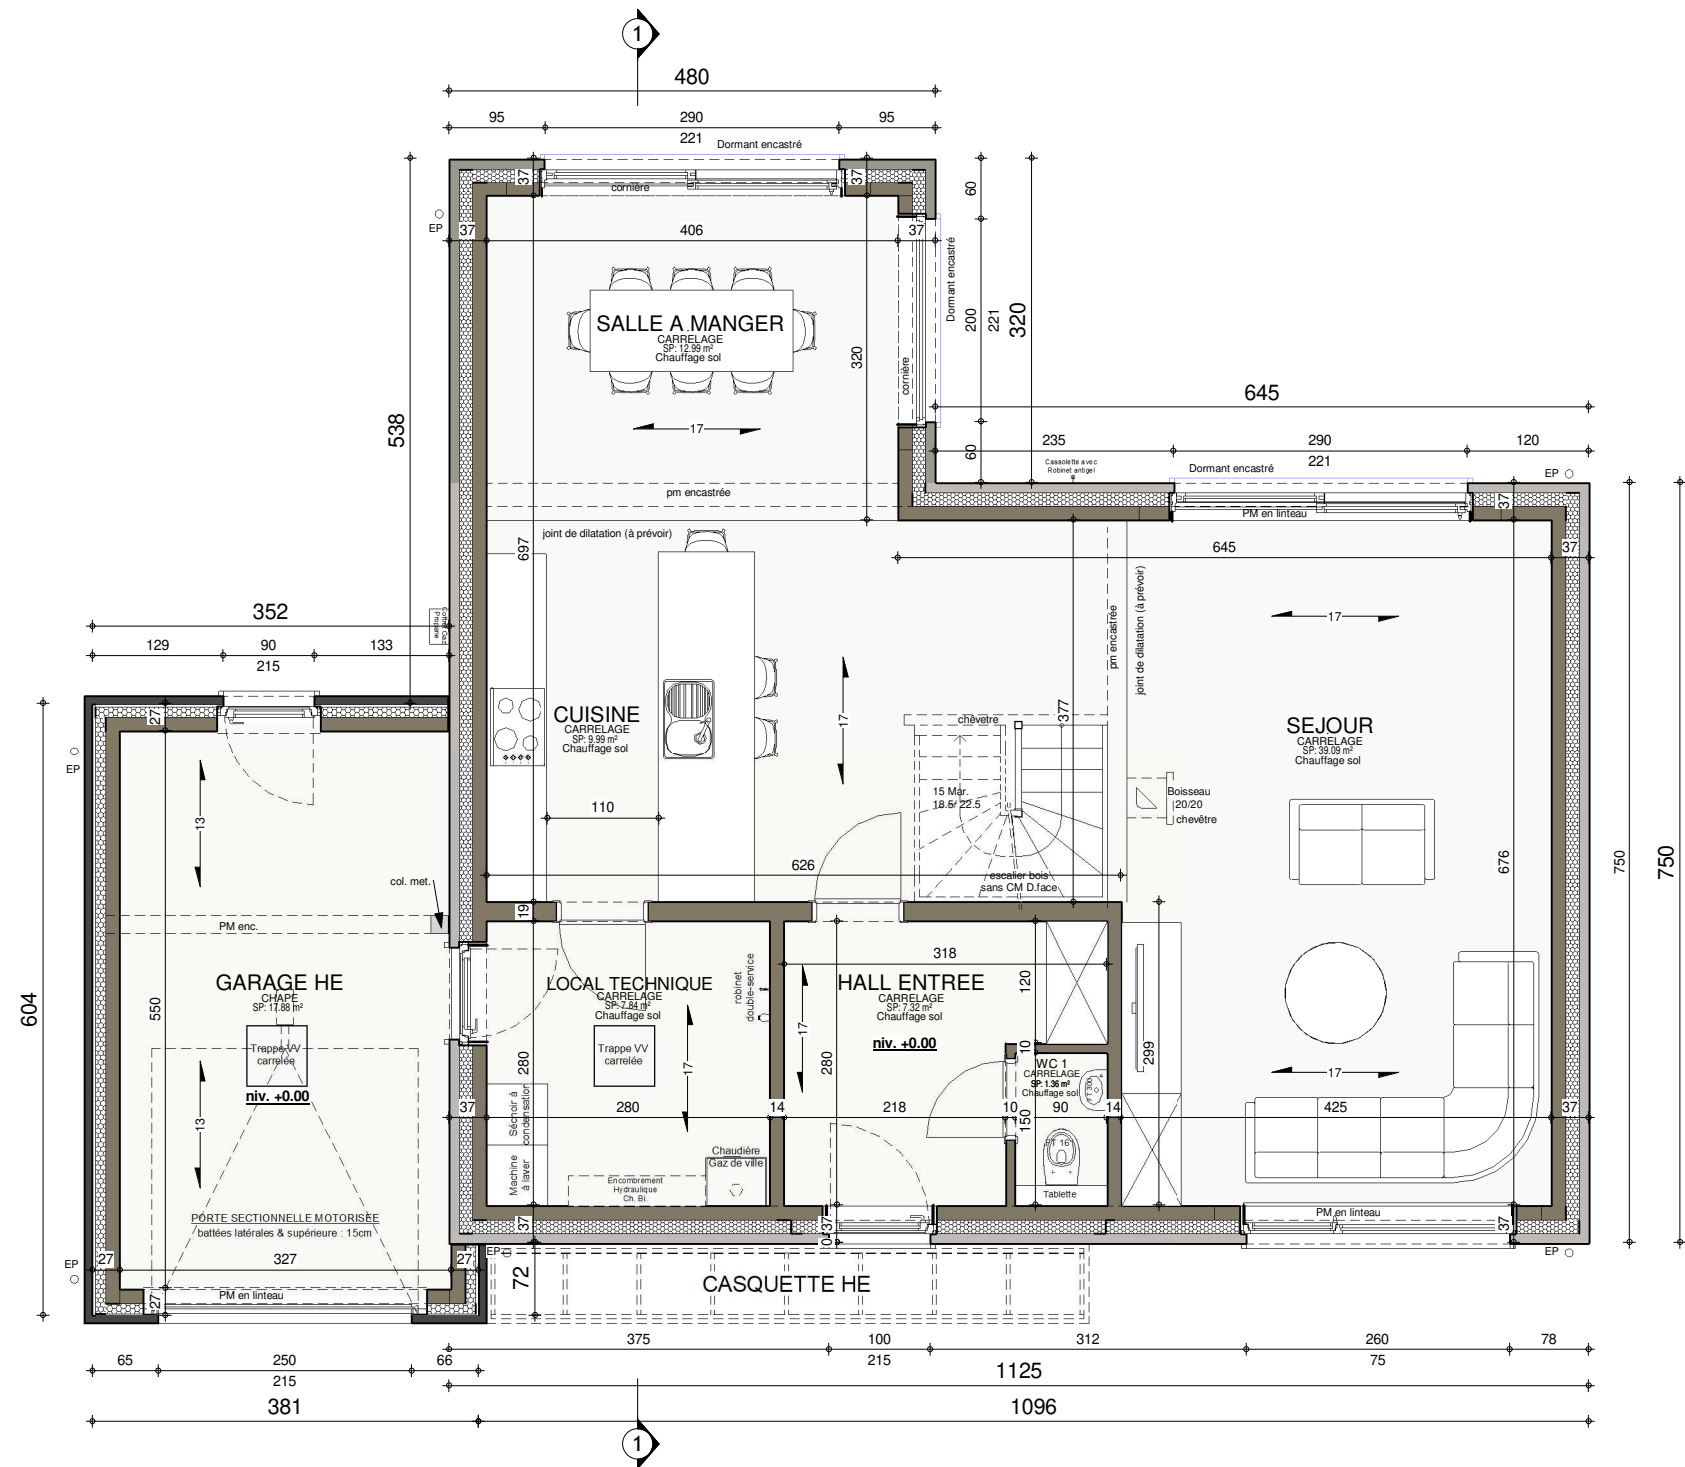


REZ-DE-CHAUSSEE




220314-LES-VACH			
Date :	16/03/2023	Echelle :	1/75

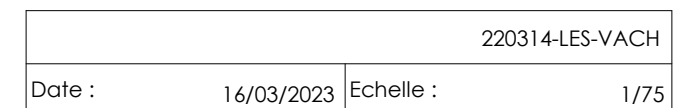


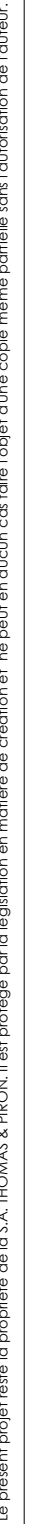

3 : 420mm x 297mm

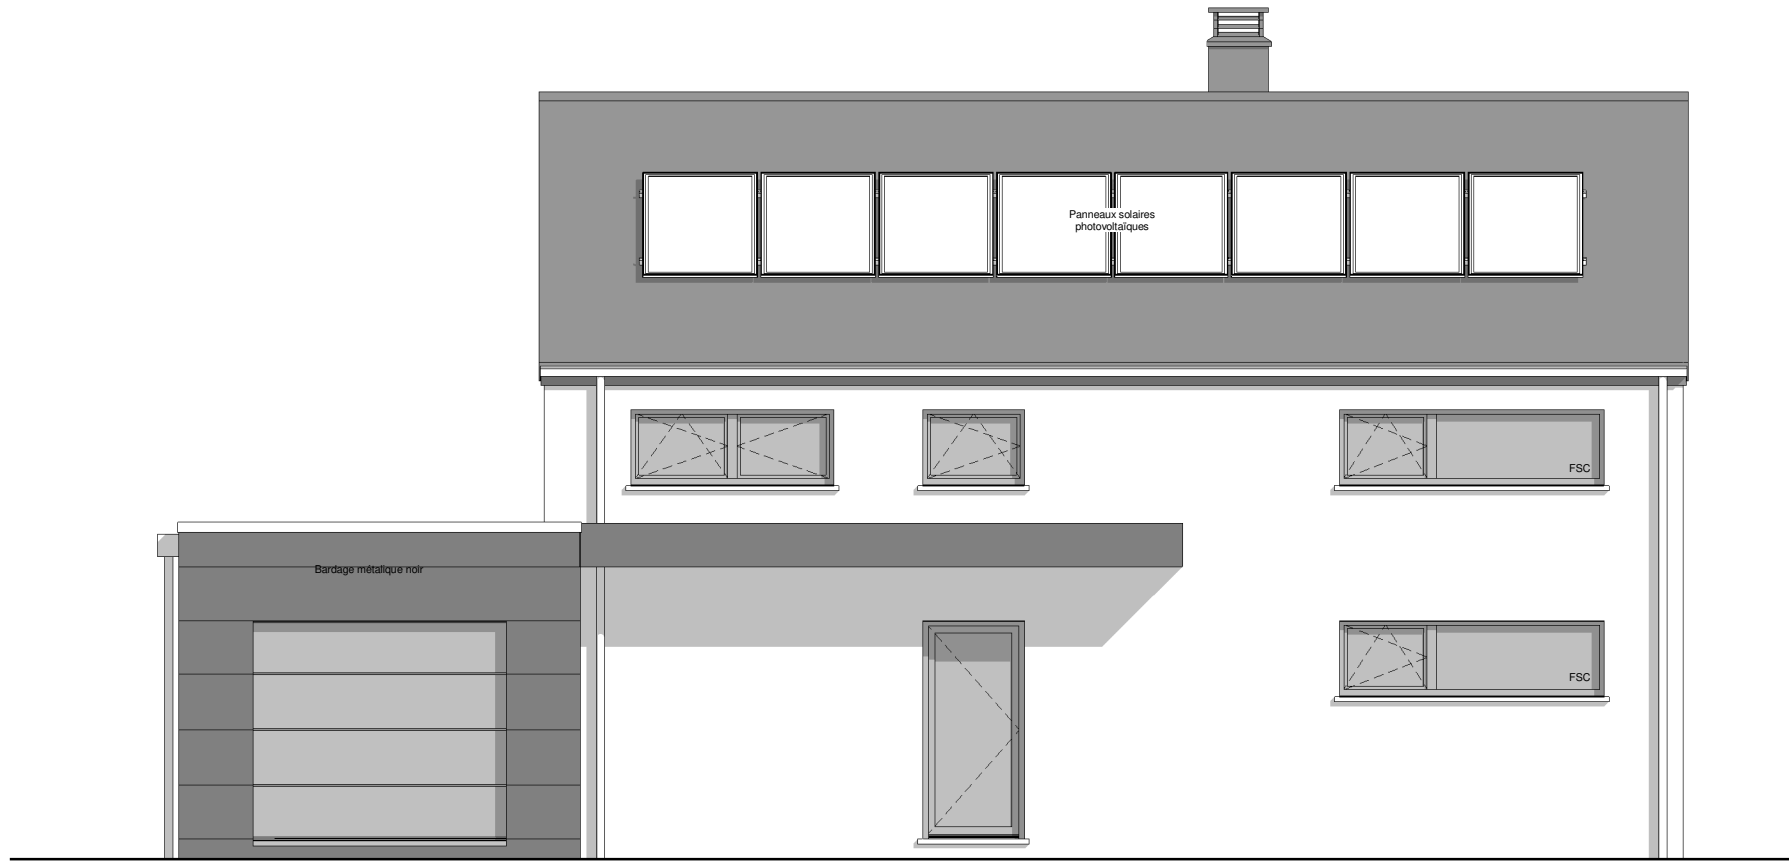

FACADE AVANT

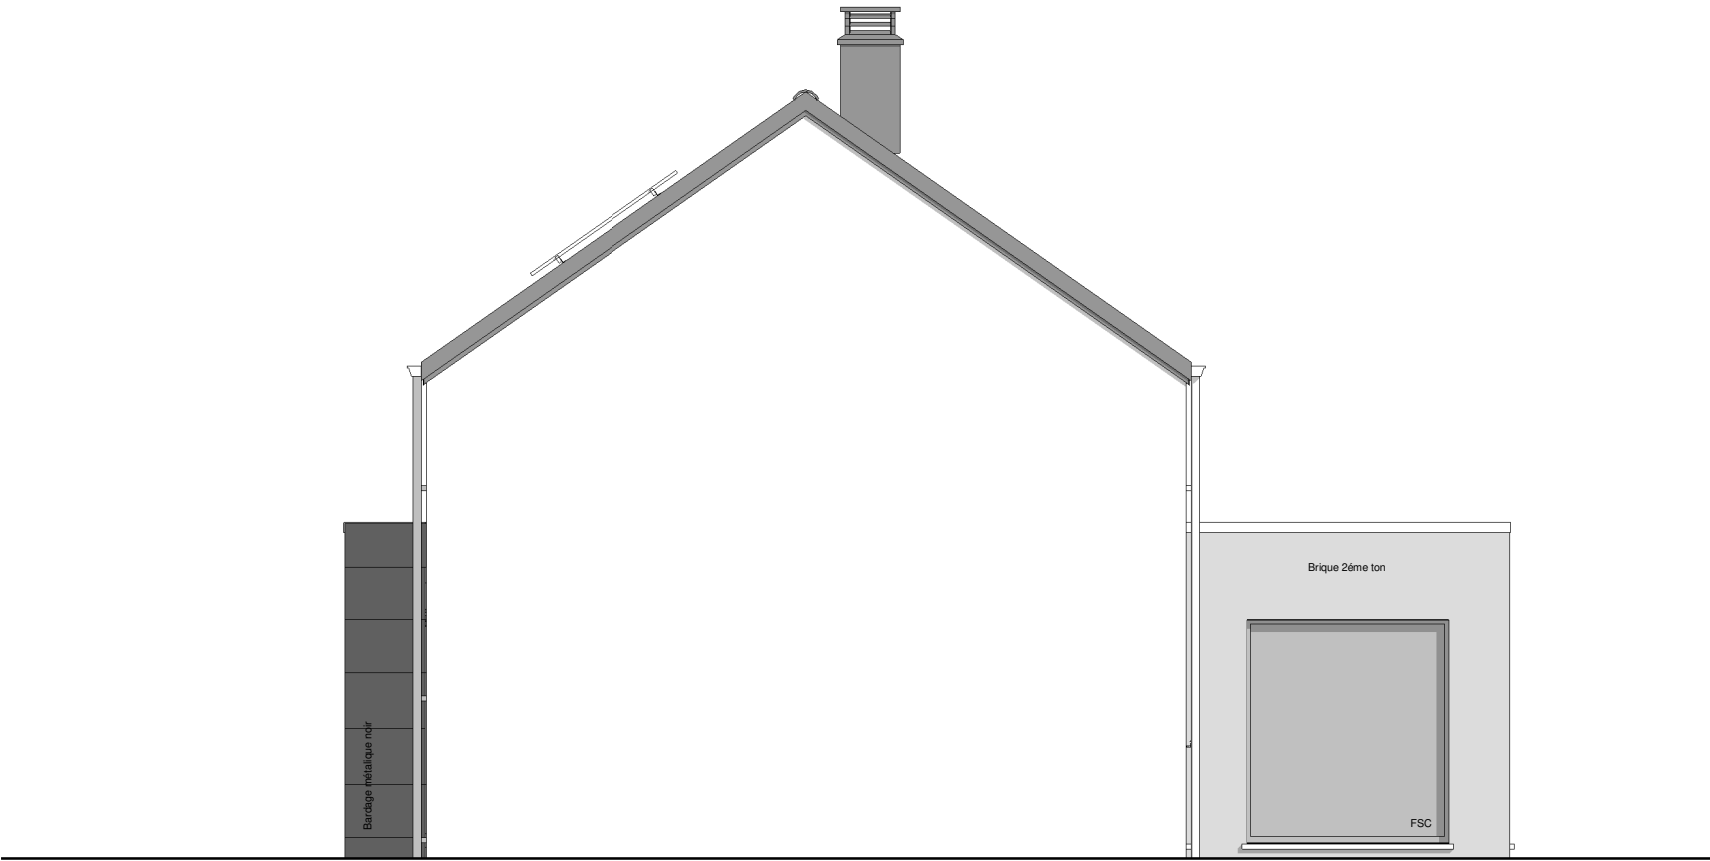


PIGNON DROIT




220314-LES-VACH			
Date :	16/03/2023	Echelle :	1/75



FACADE ARRIERE

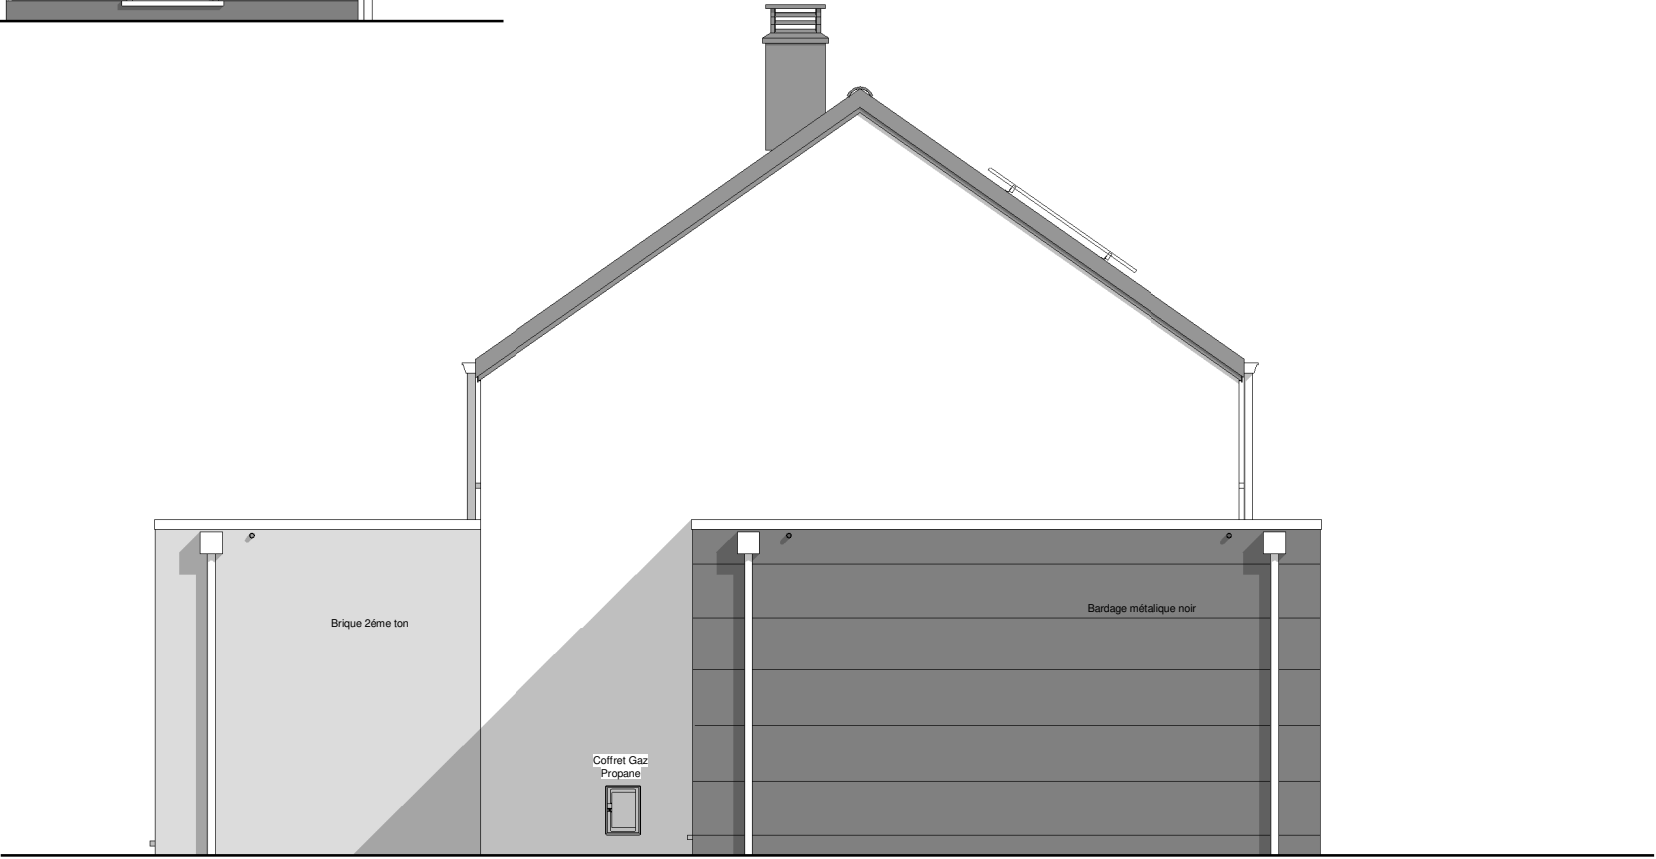

PIGNON GAUCHE

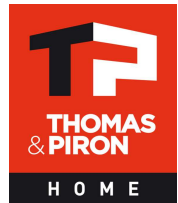

220314-LES-VACH			
Date :	16/03/2023	Echelle :	1/75