








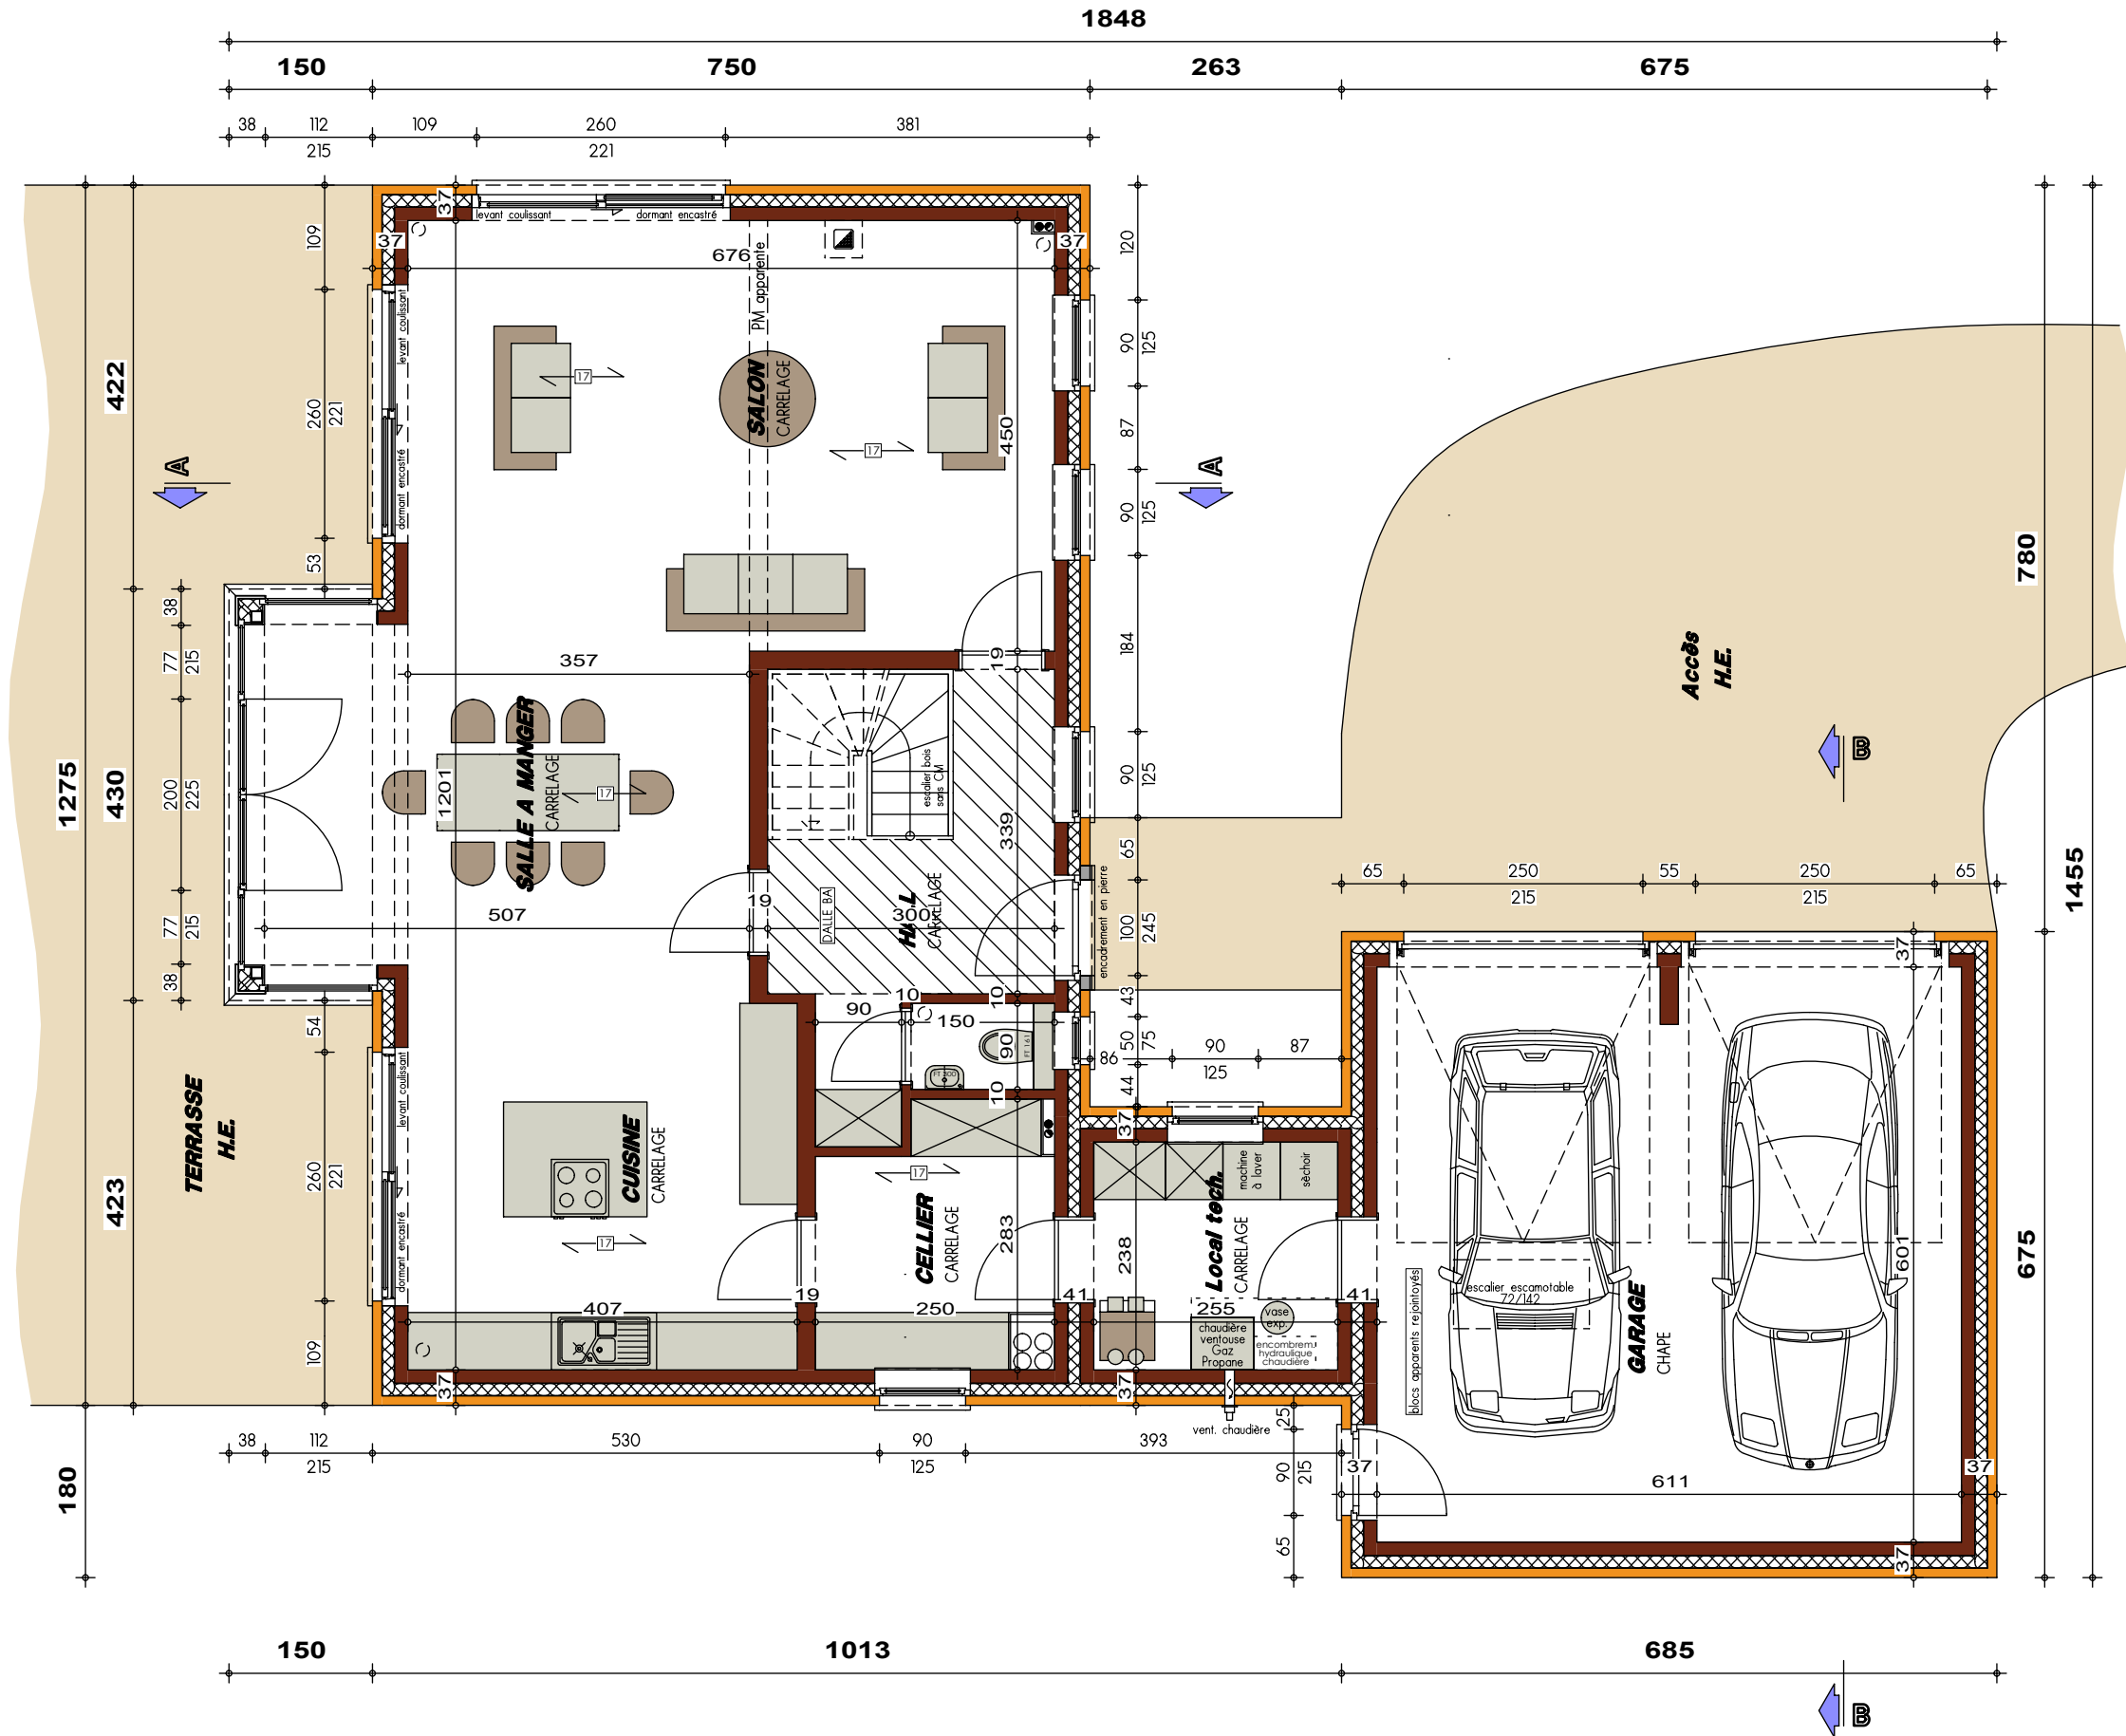


PLAN REZ-DE-CHAUSSEE

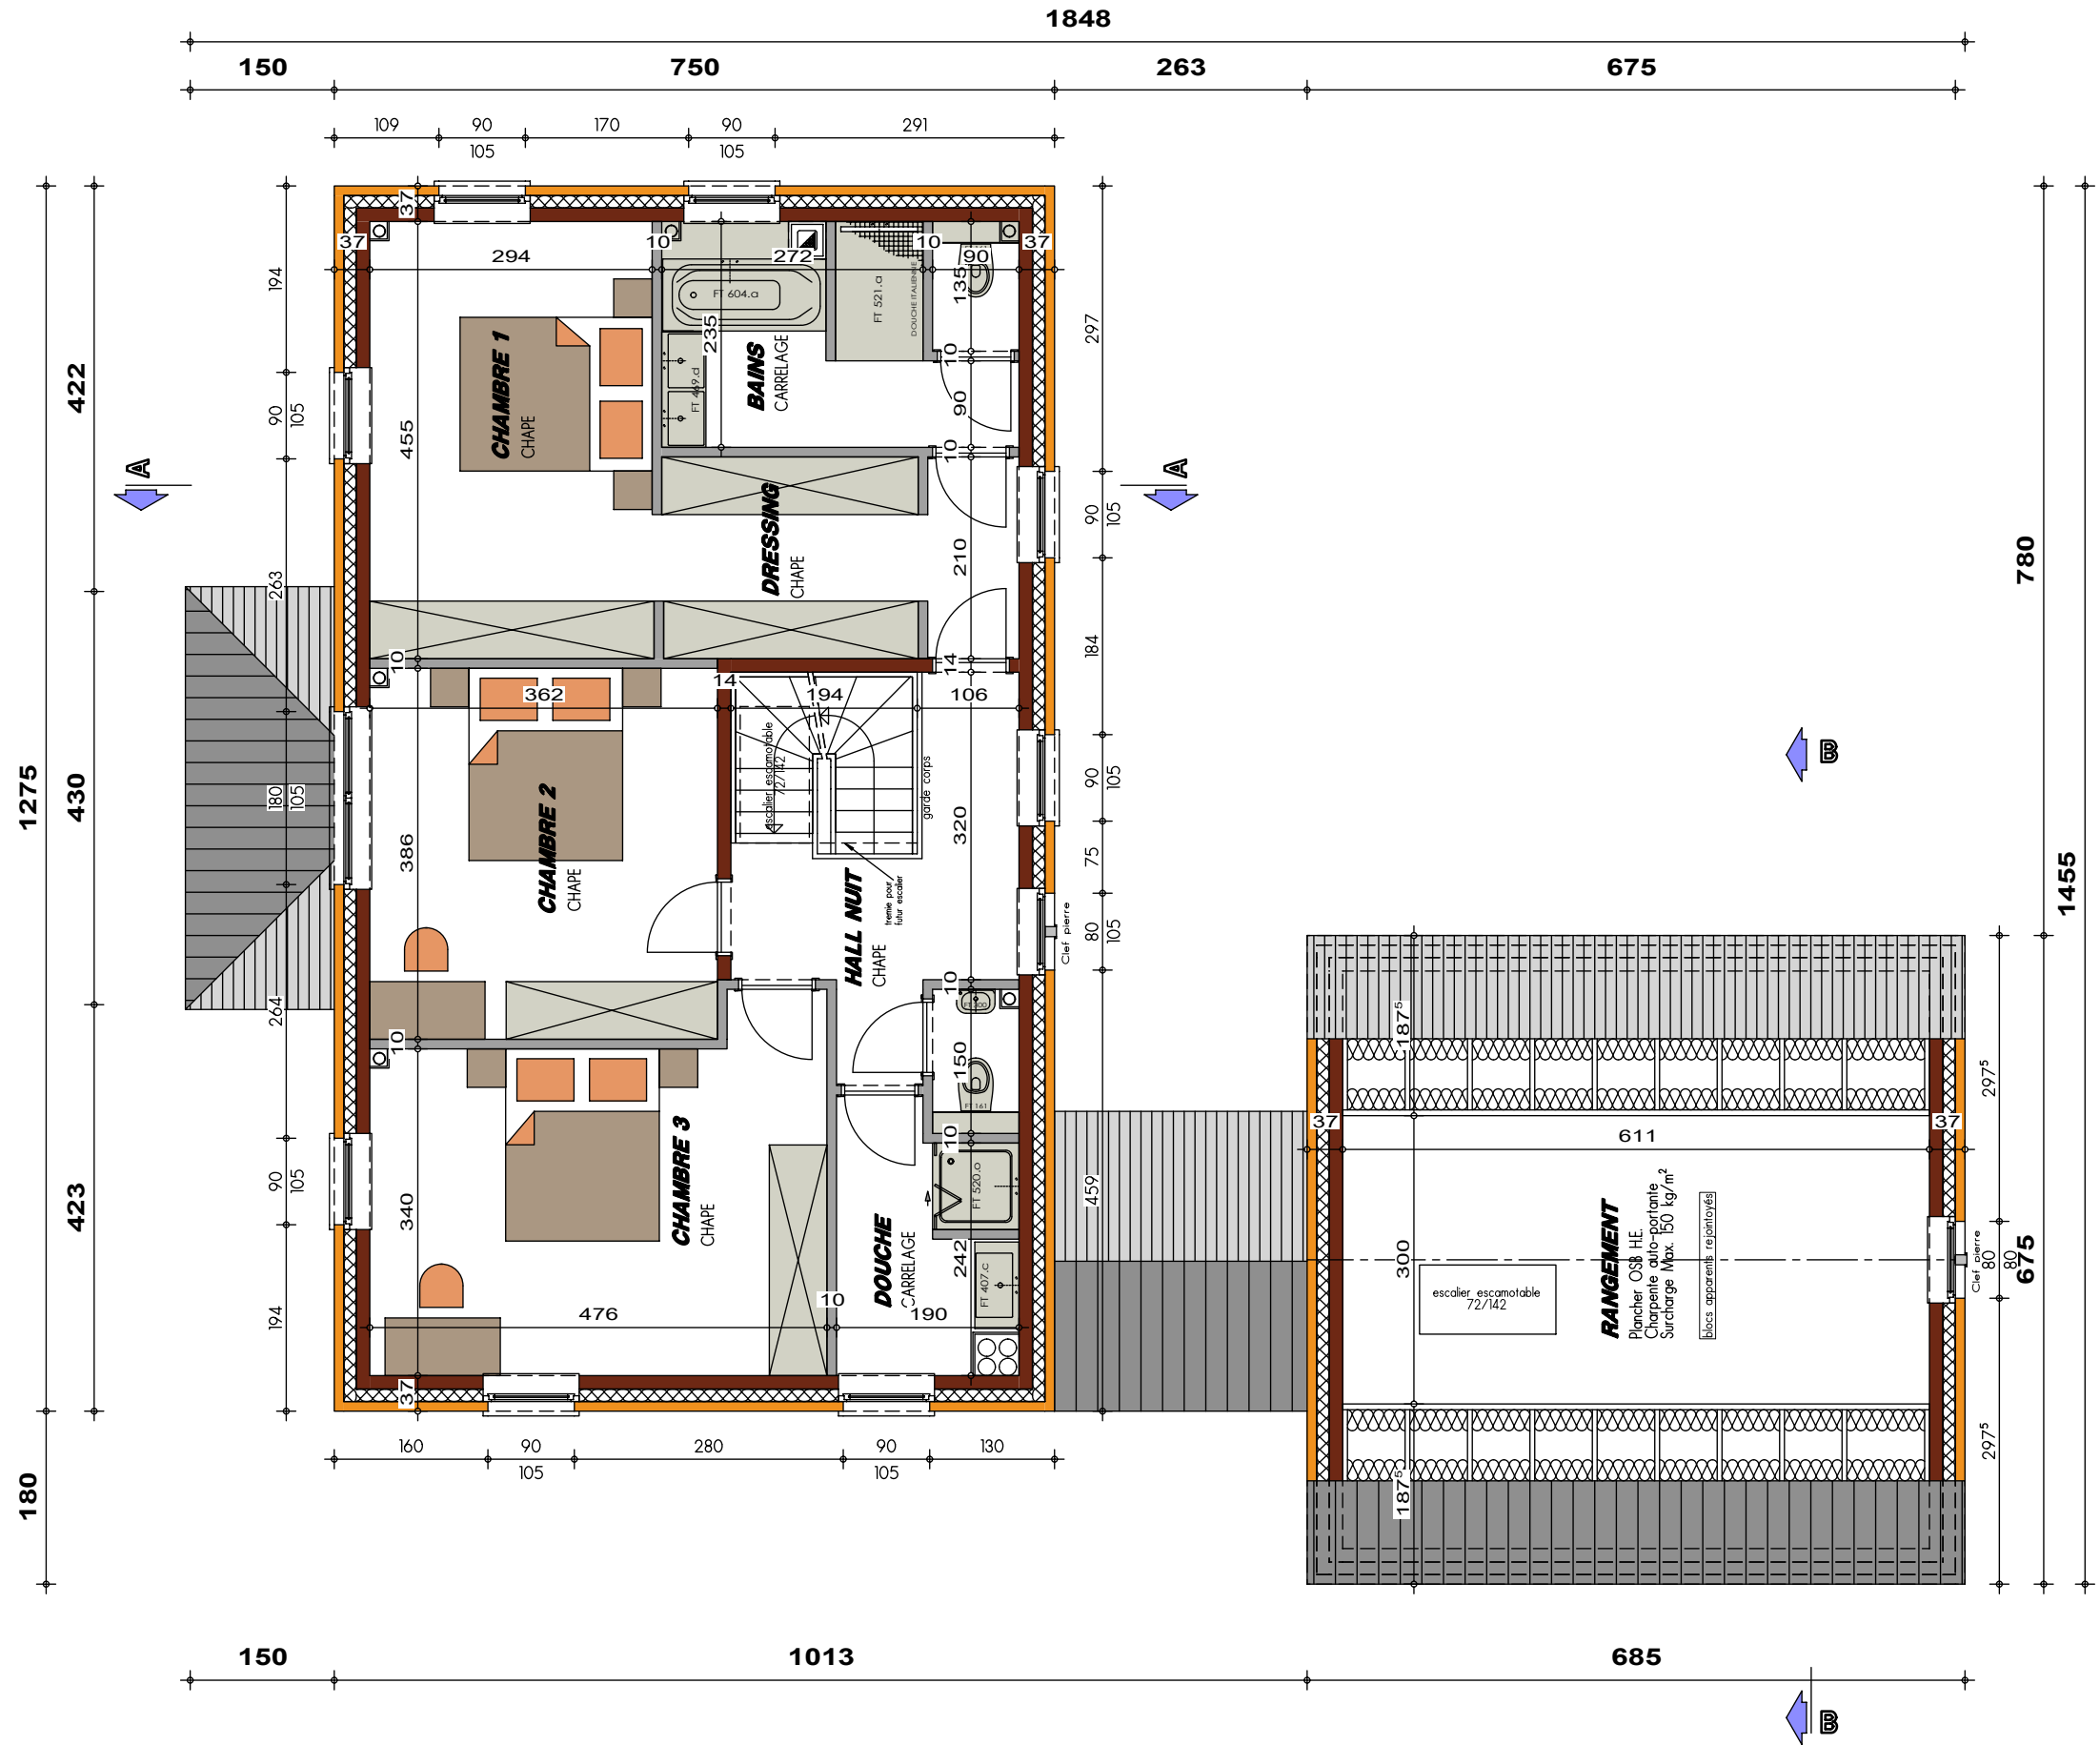


PLAN ETAGE

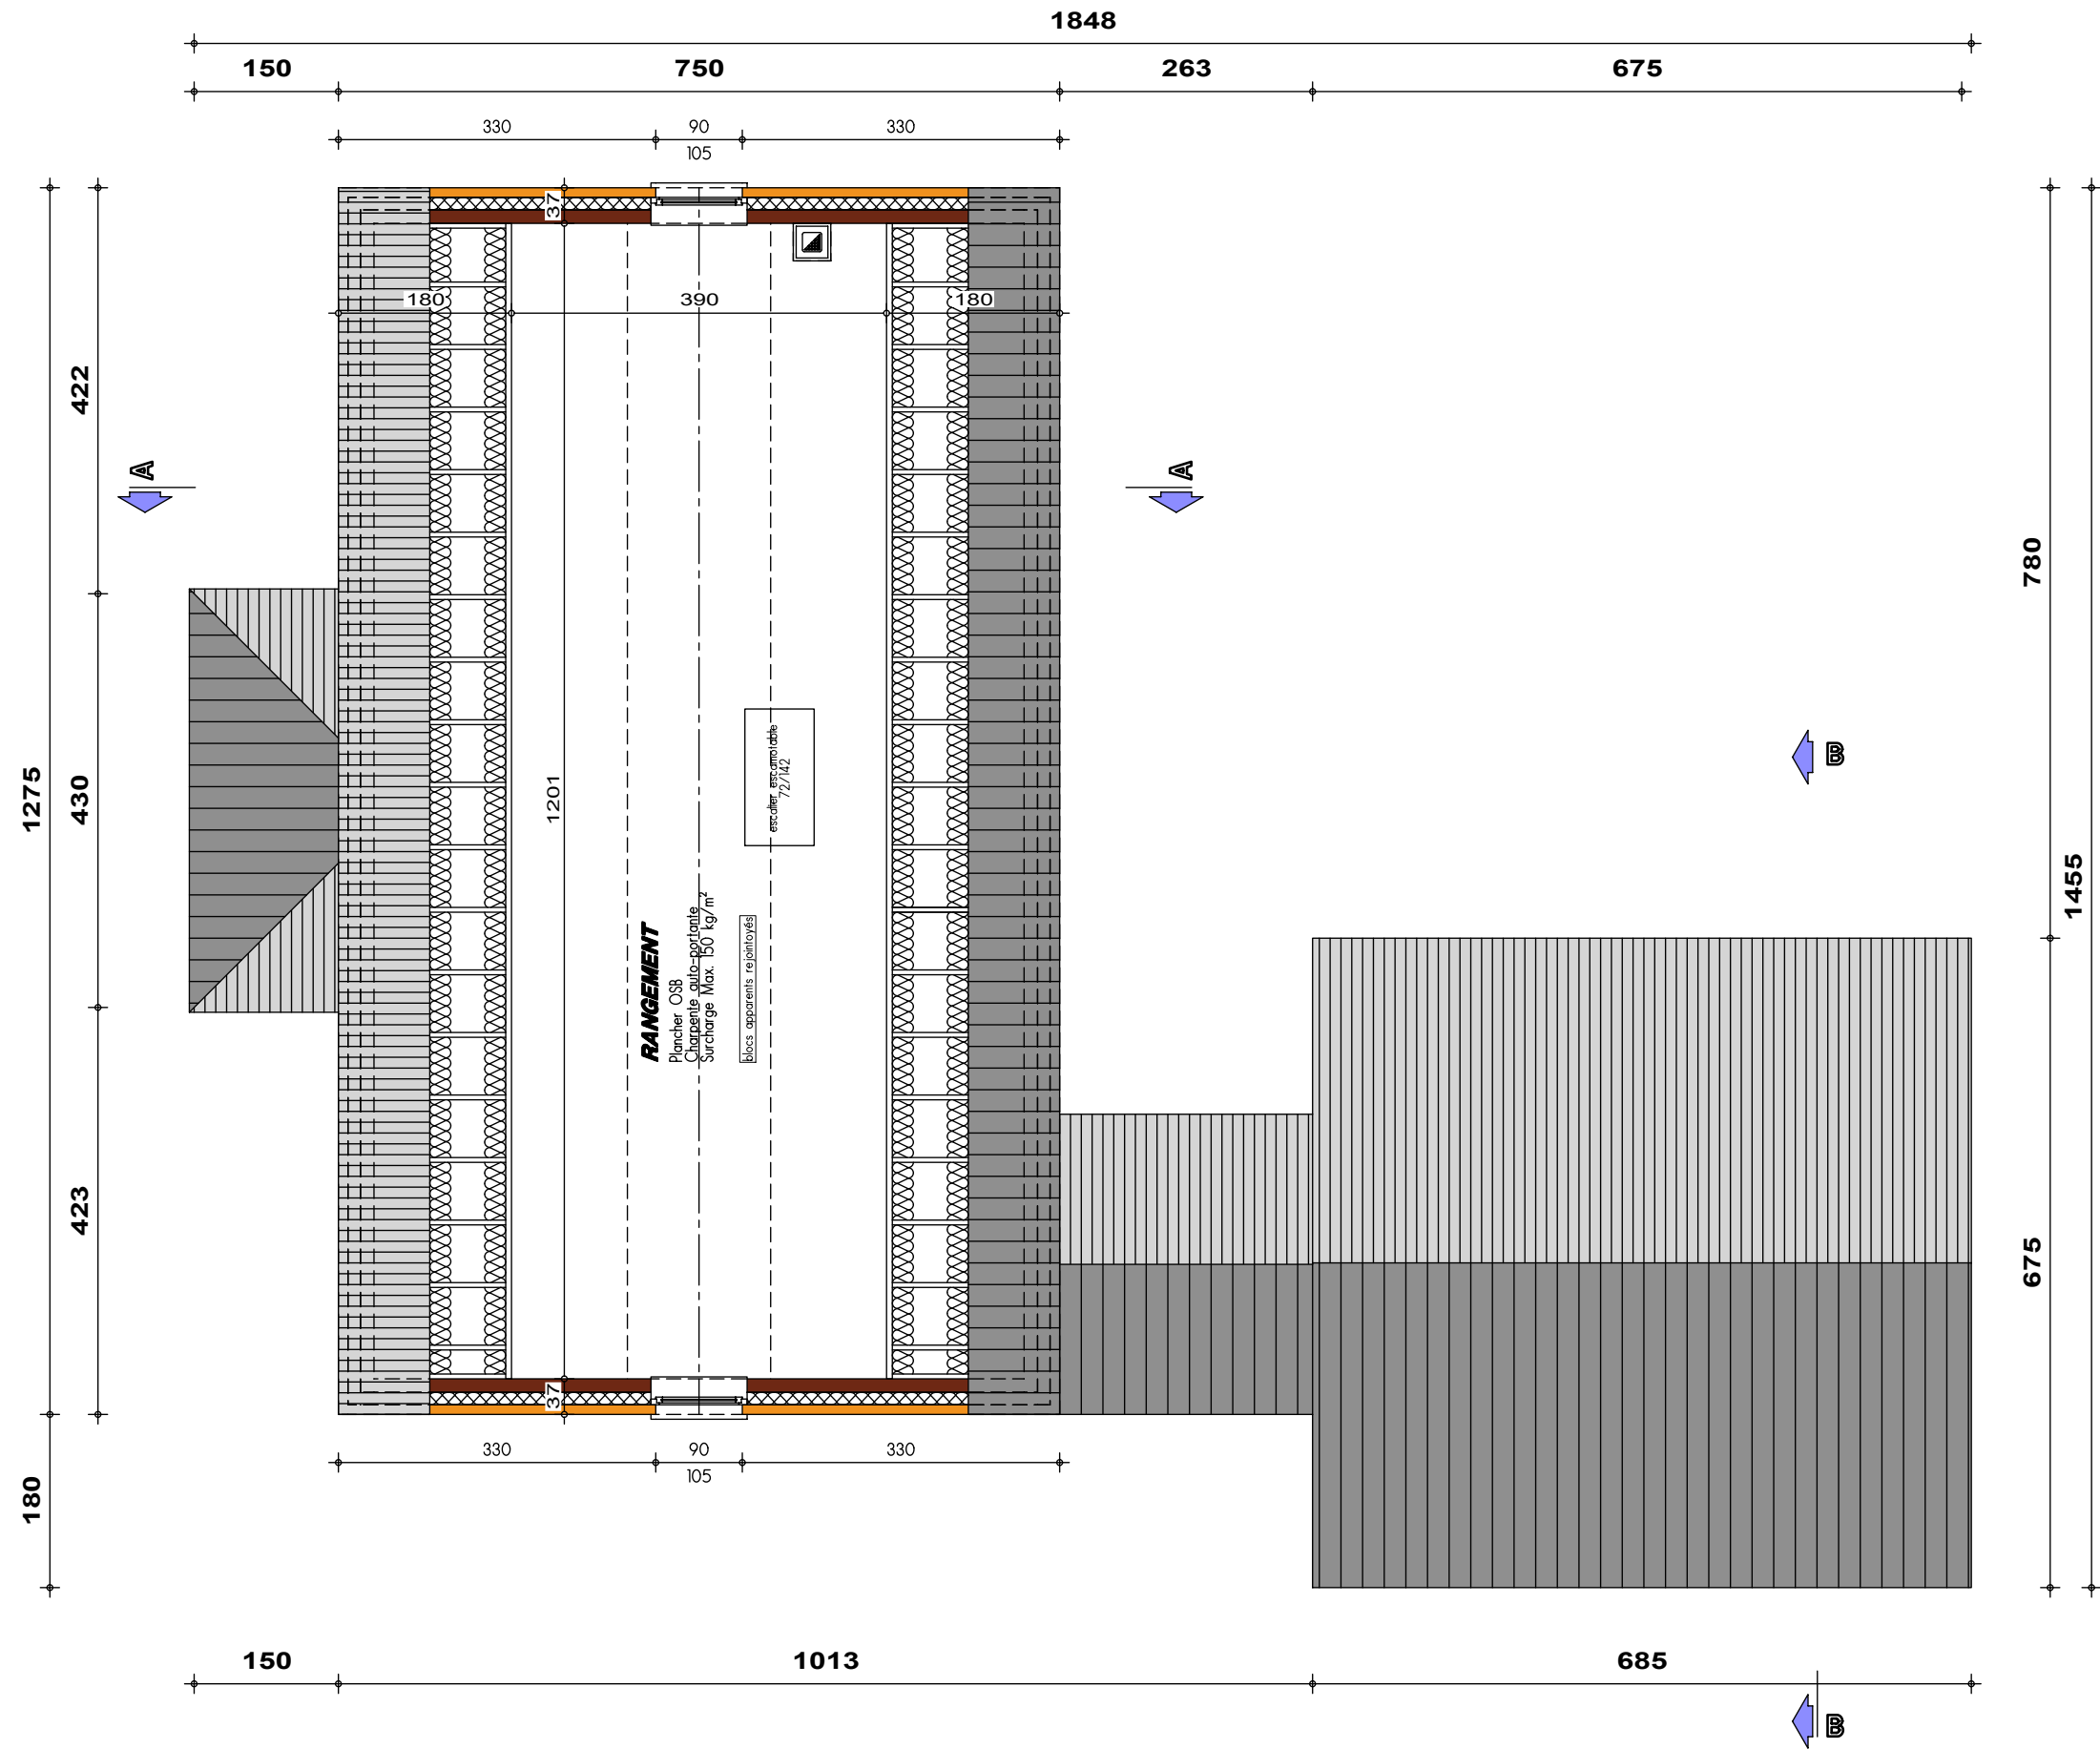


PLAN COMBLES

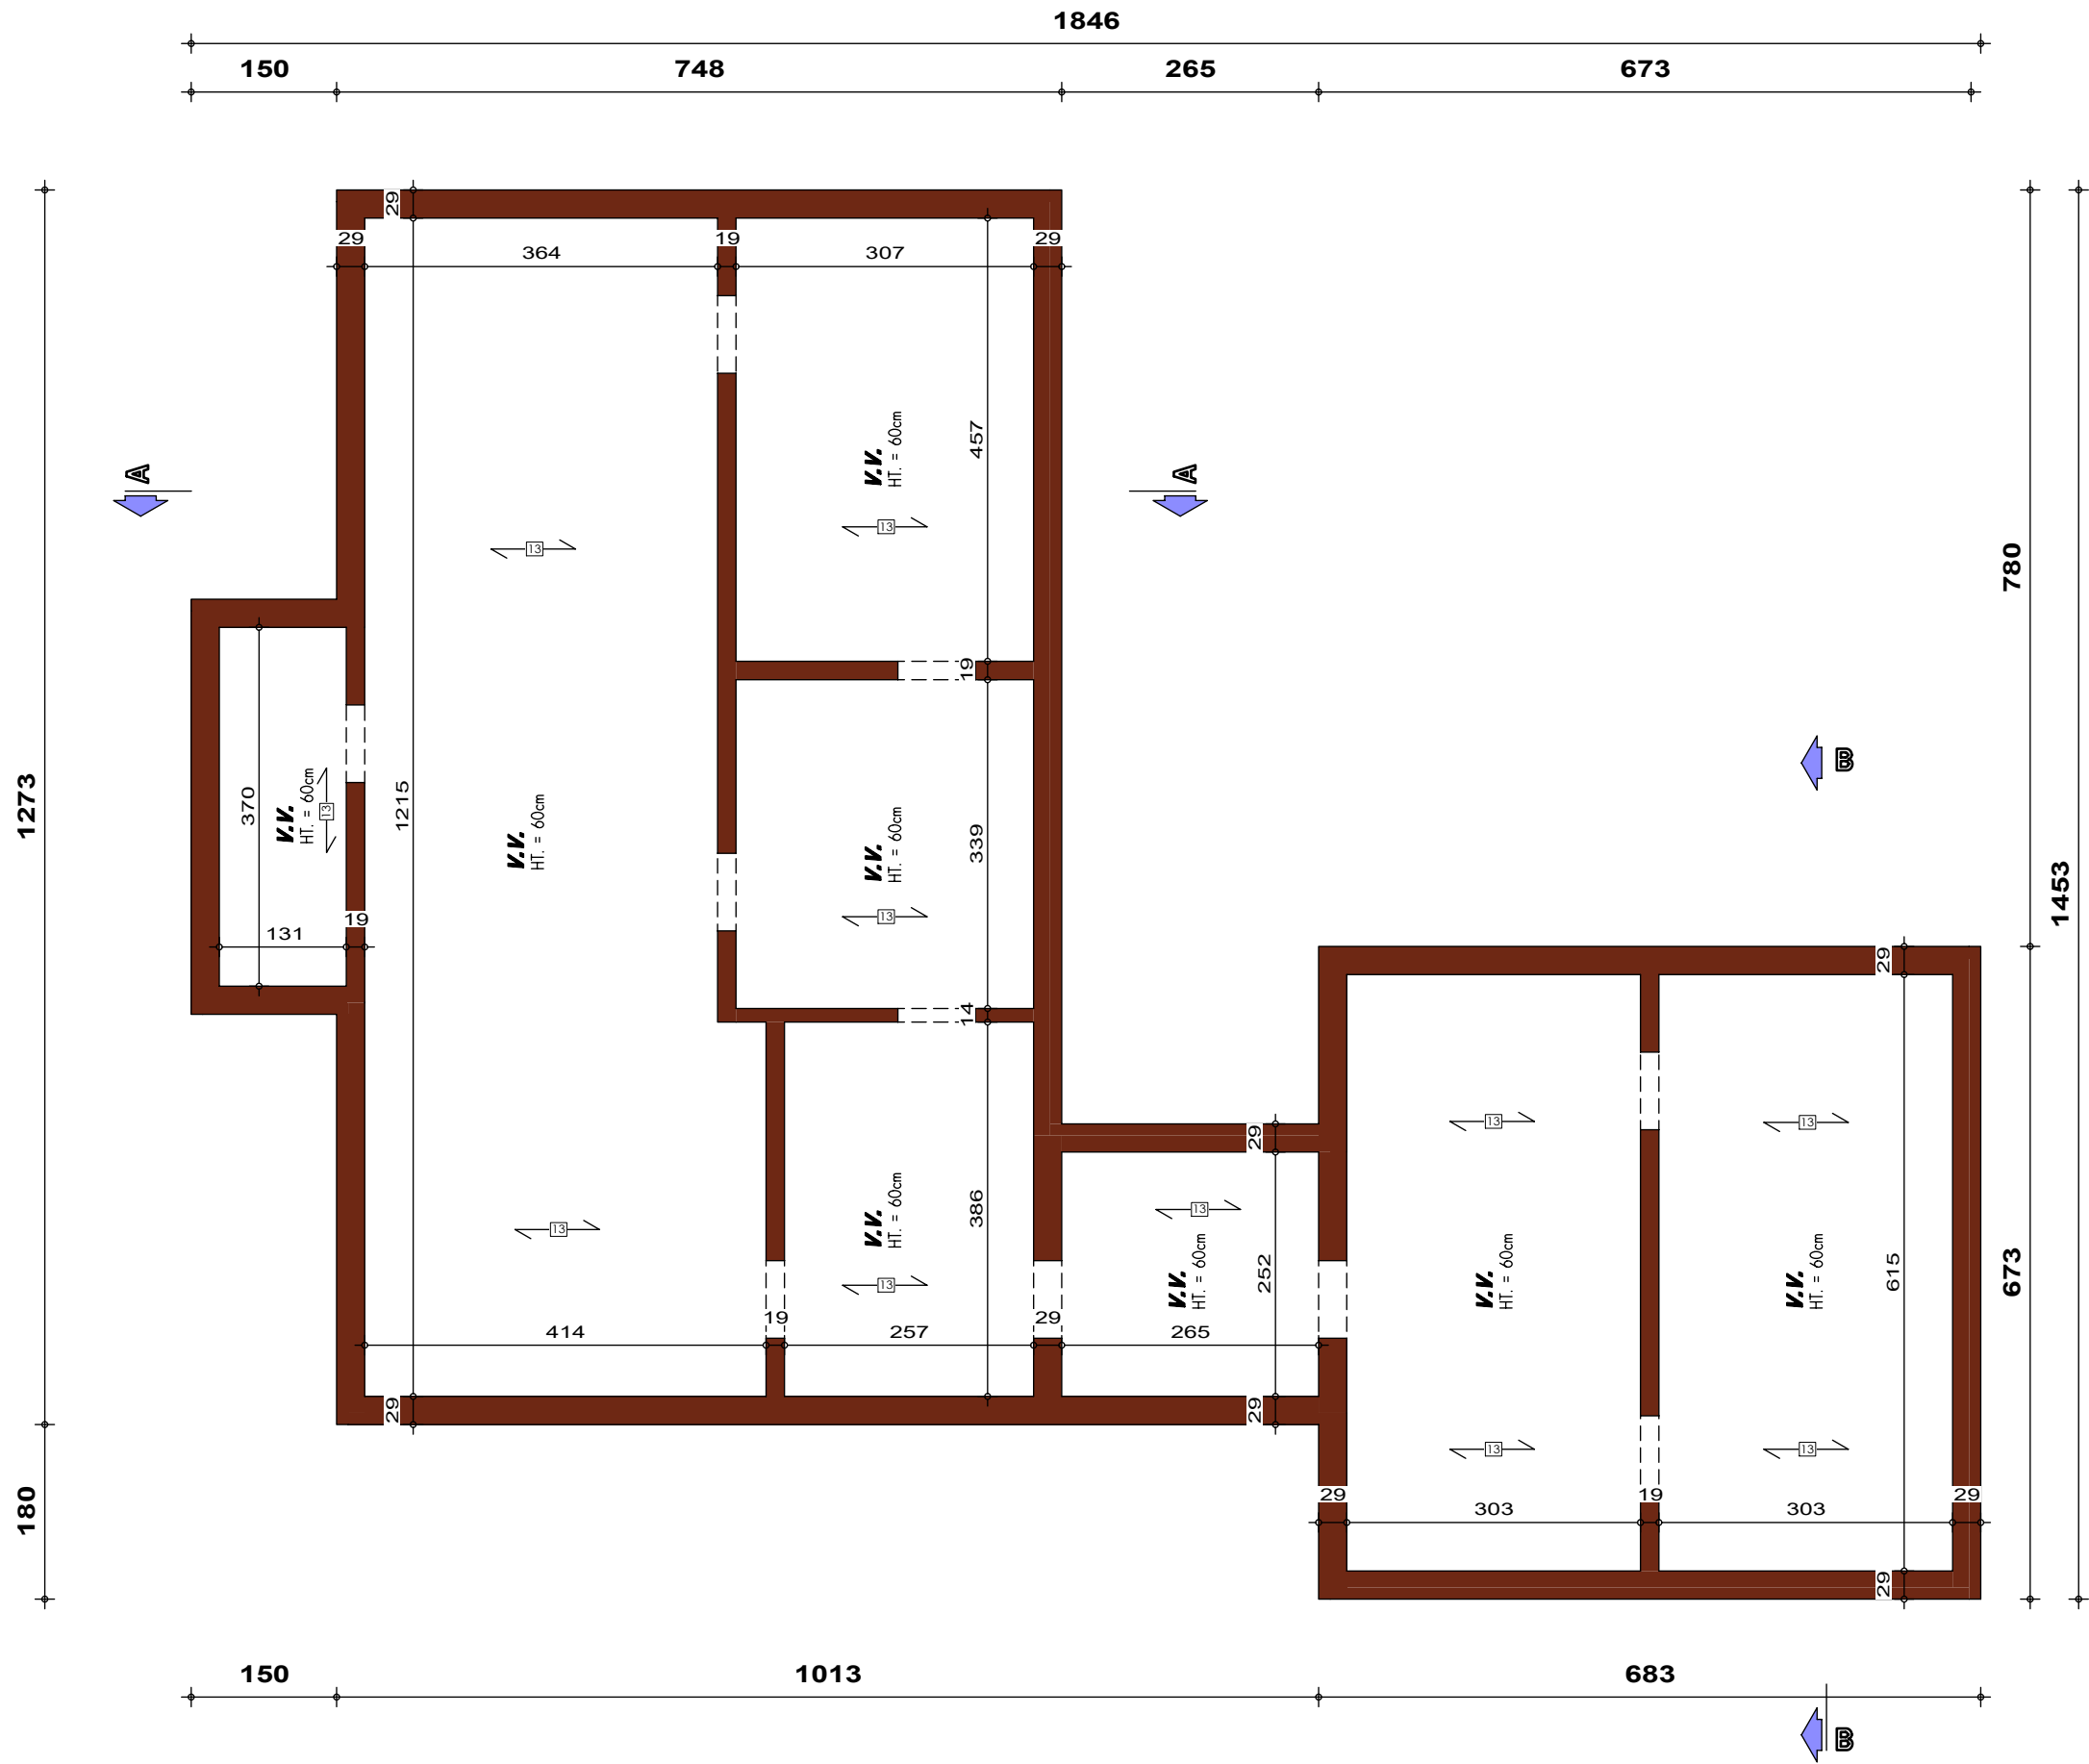


PLAN SOUS-SOL

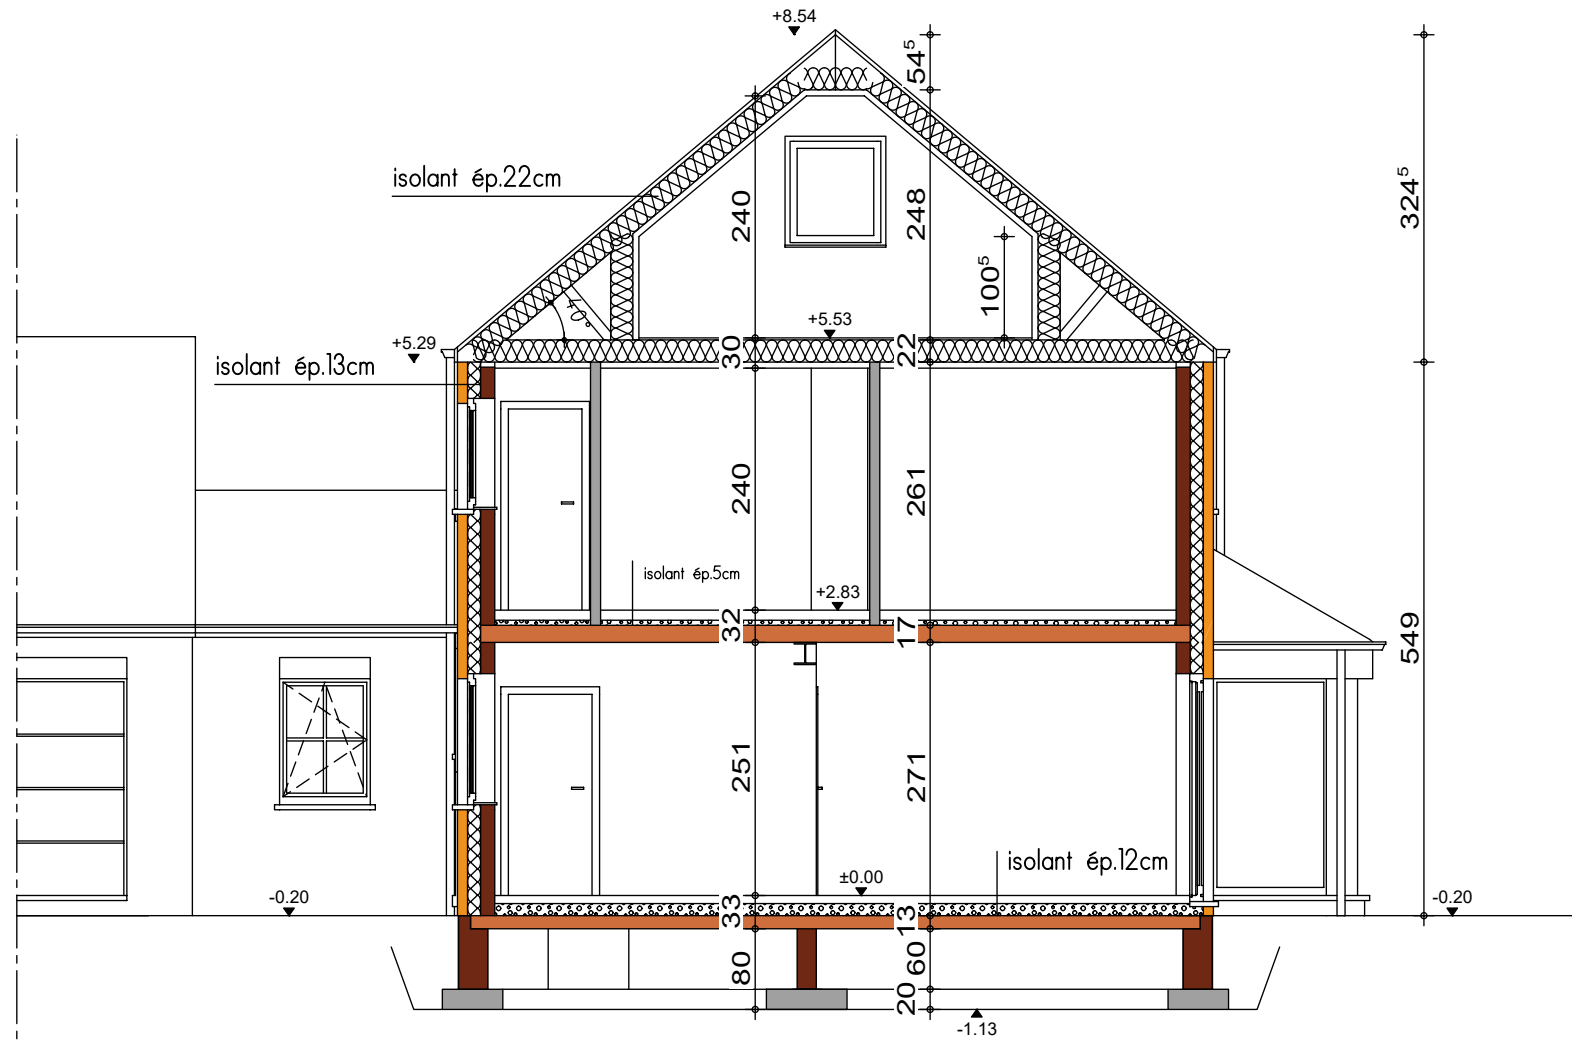

COUPE AA

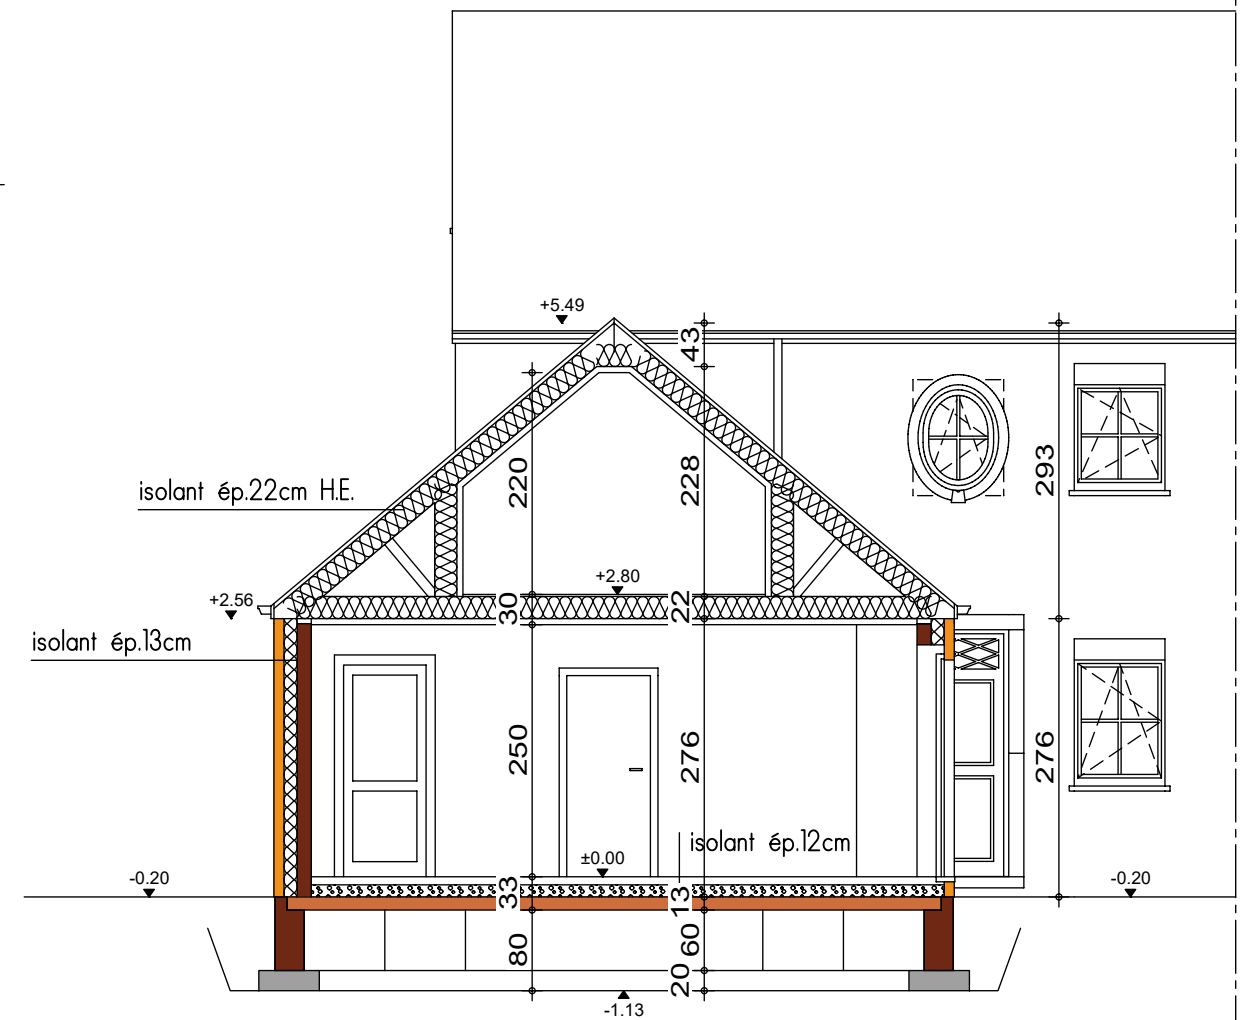

COUPE BB

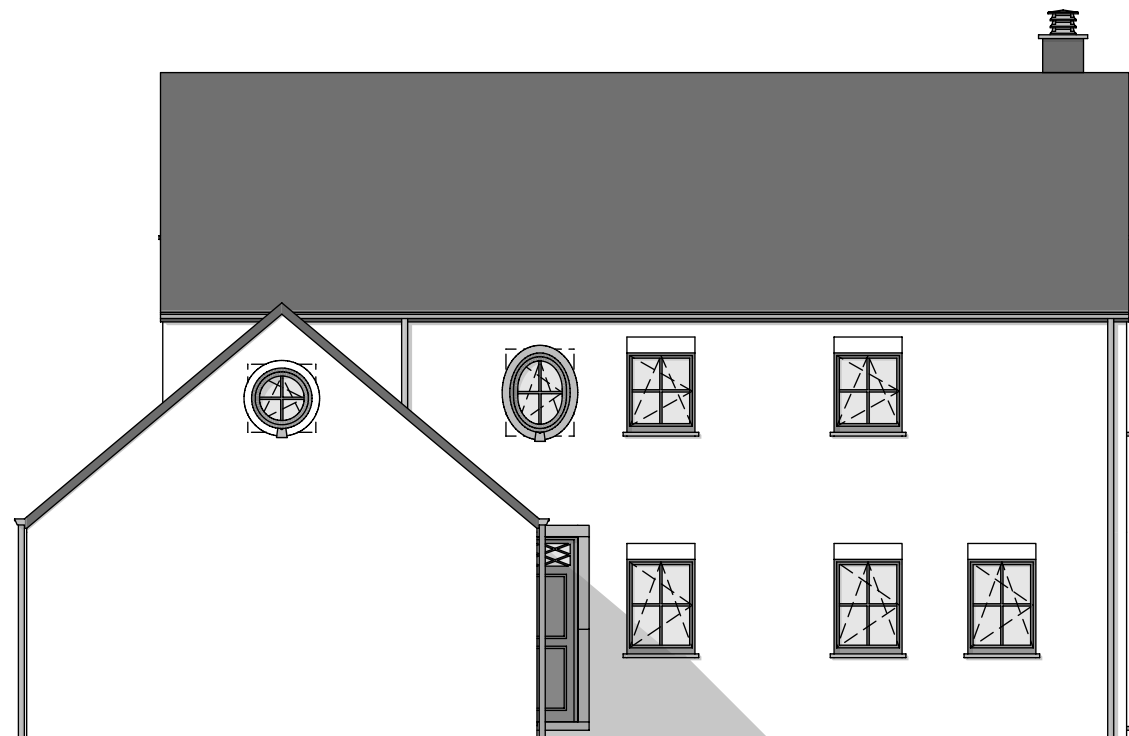


FACADE AVANT



PIGNON DROIT



FACADE ARRIERE

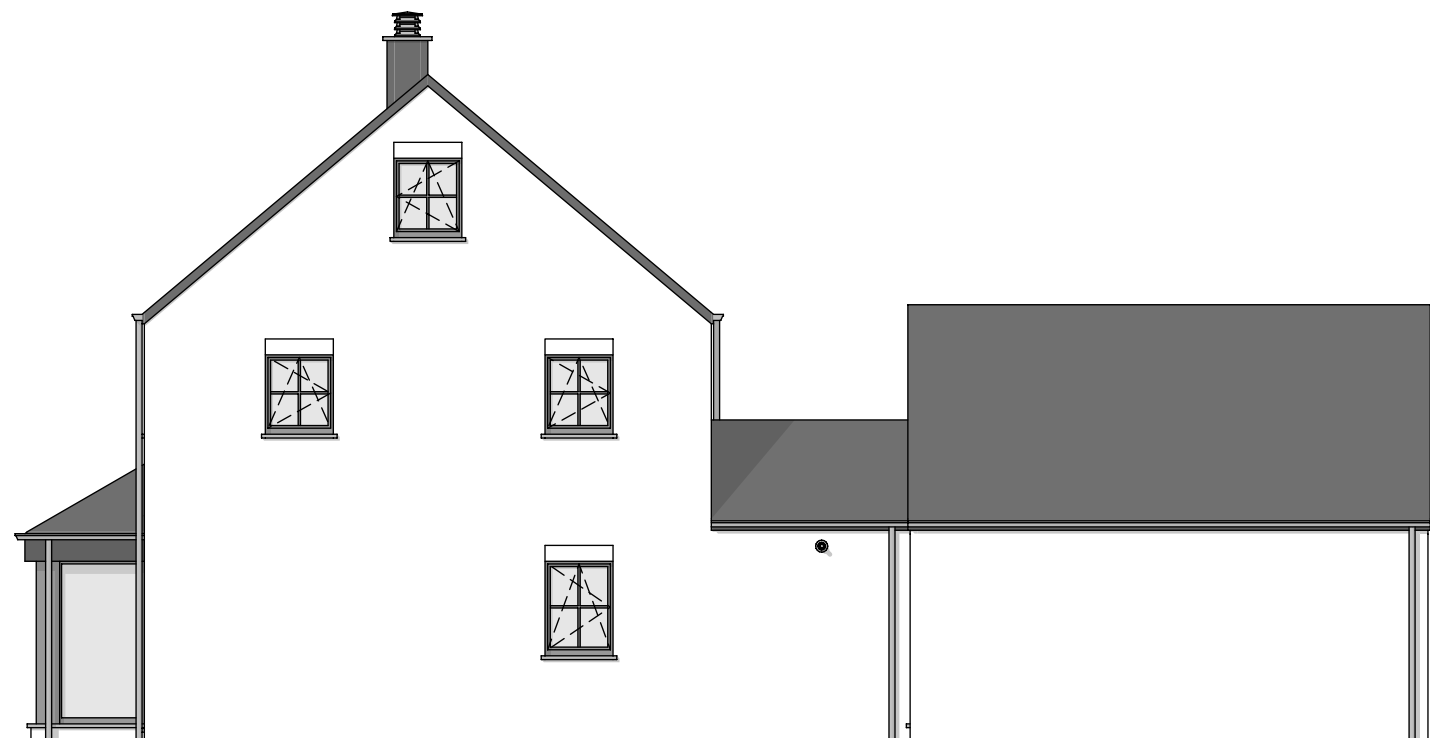

PIGNON GAUCHE