










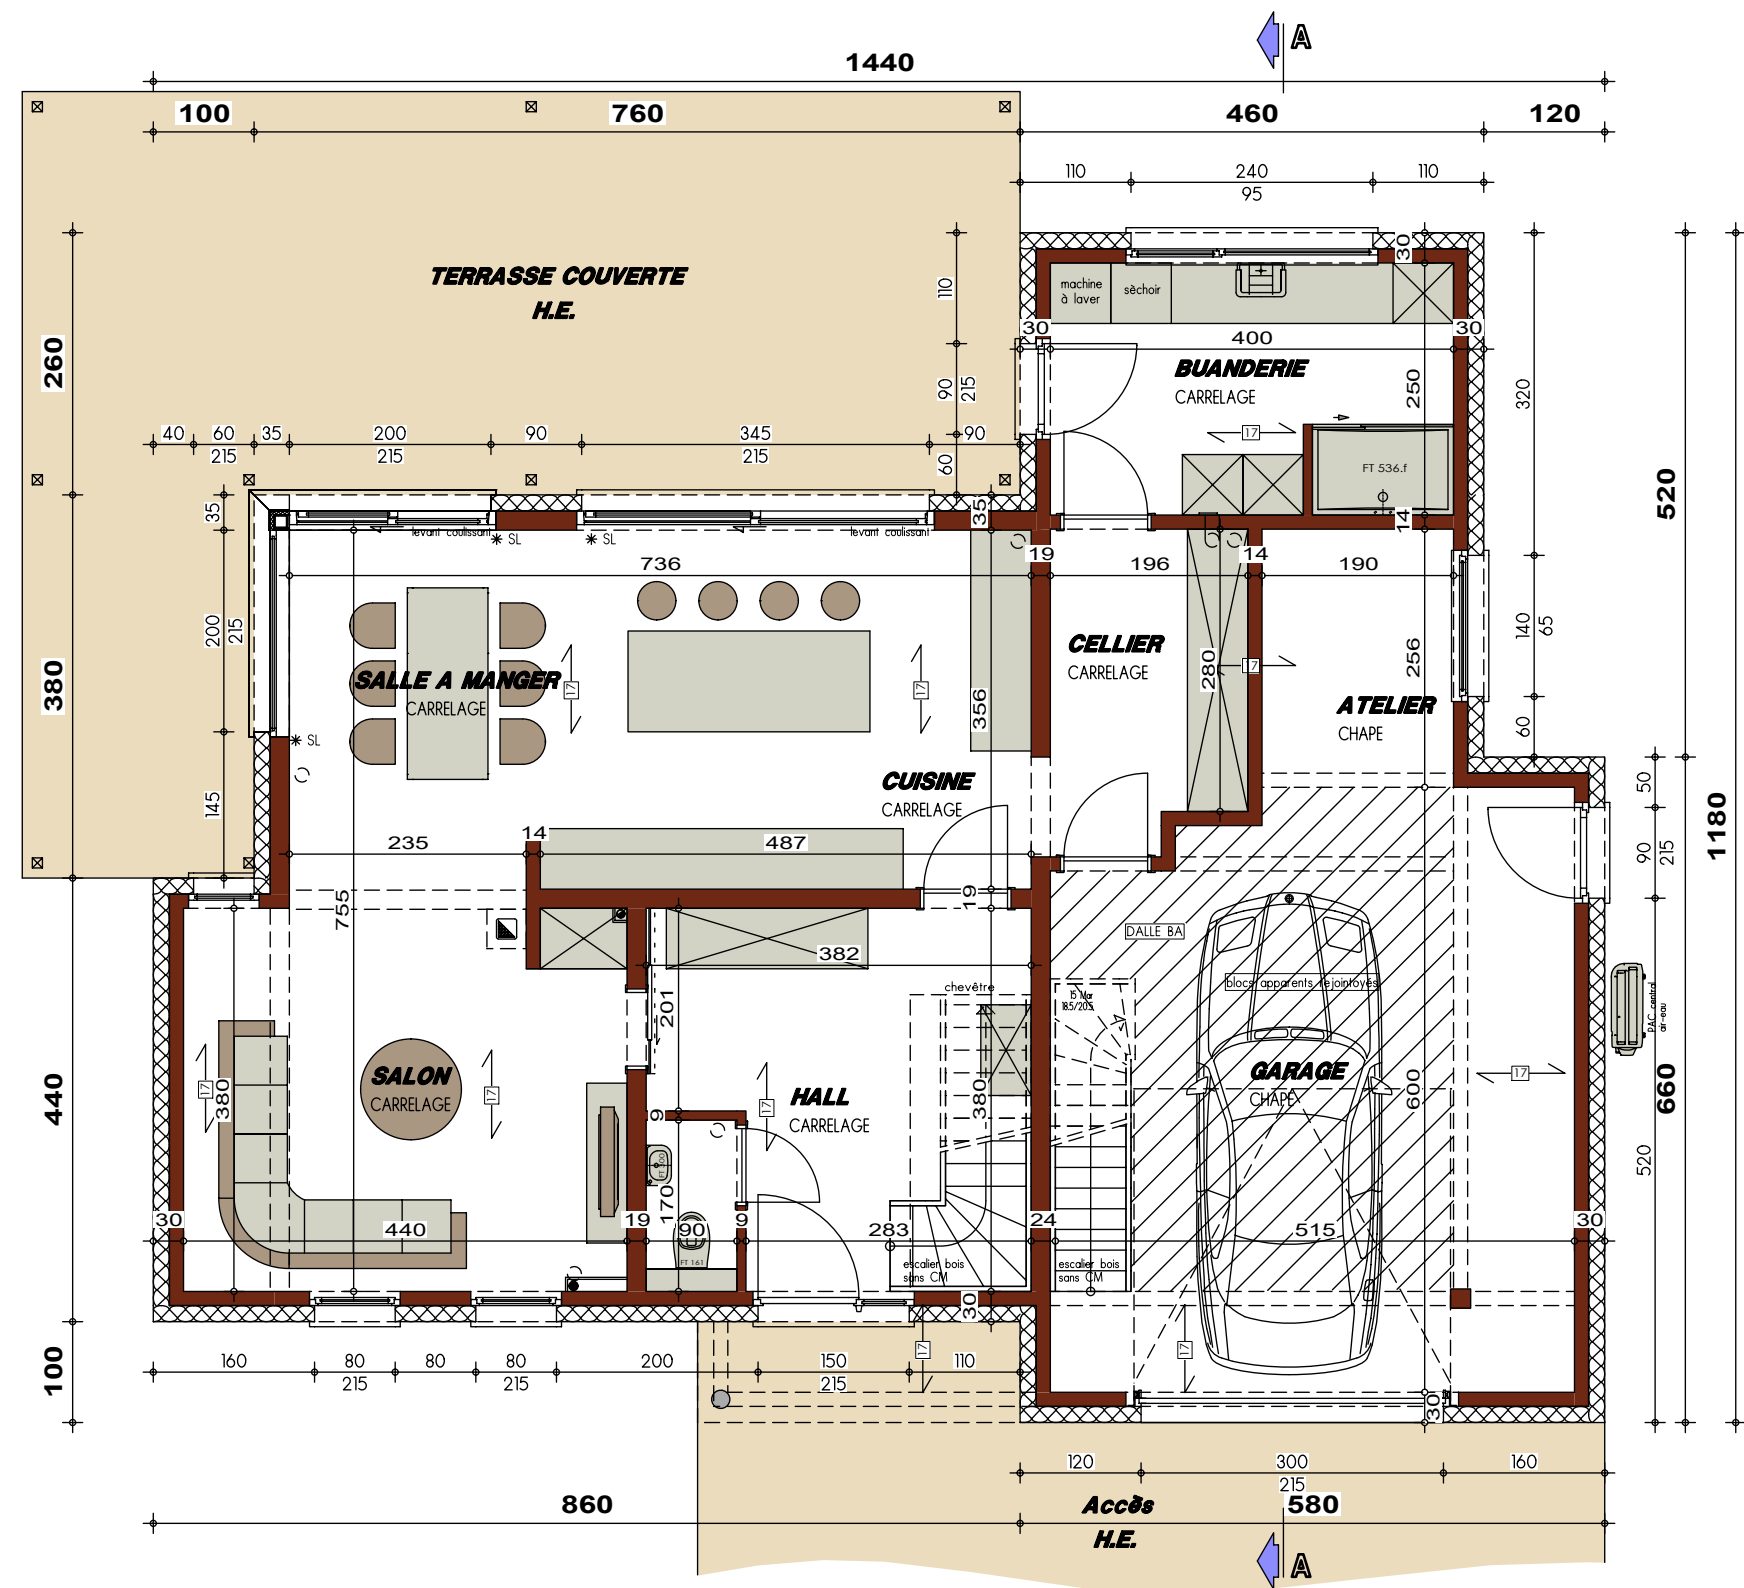


PLAN REZ-DE-CHAUSSEE

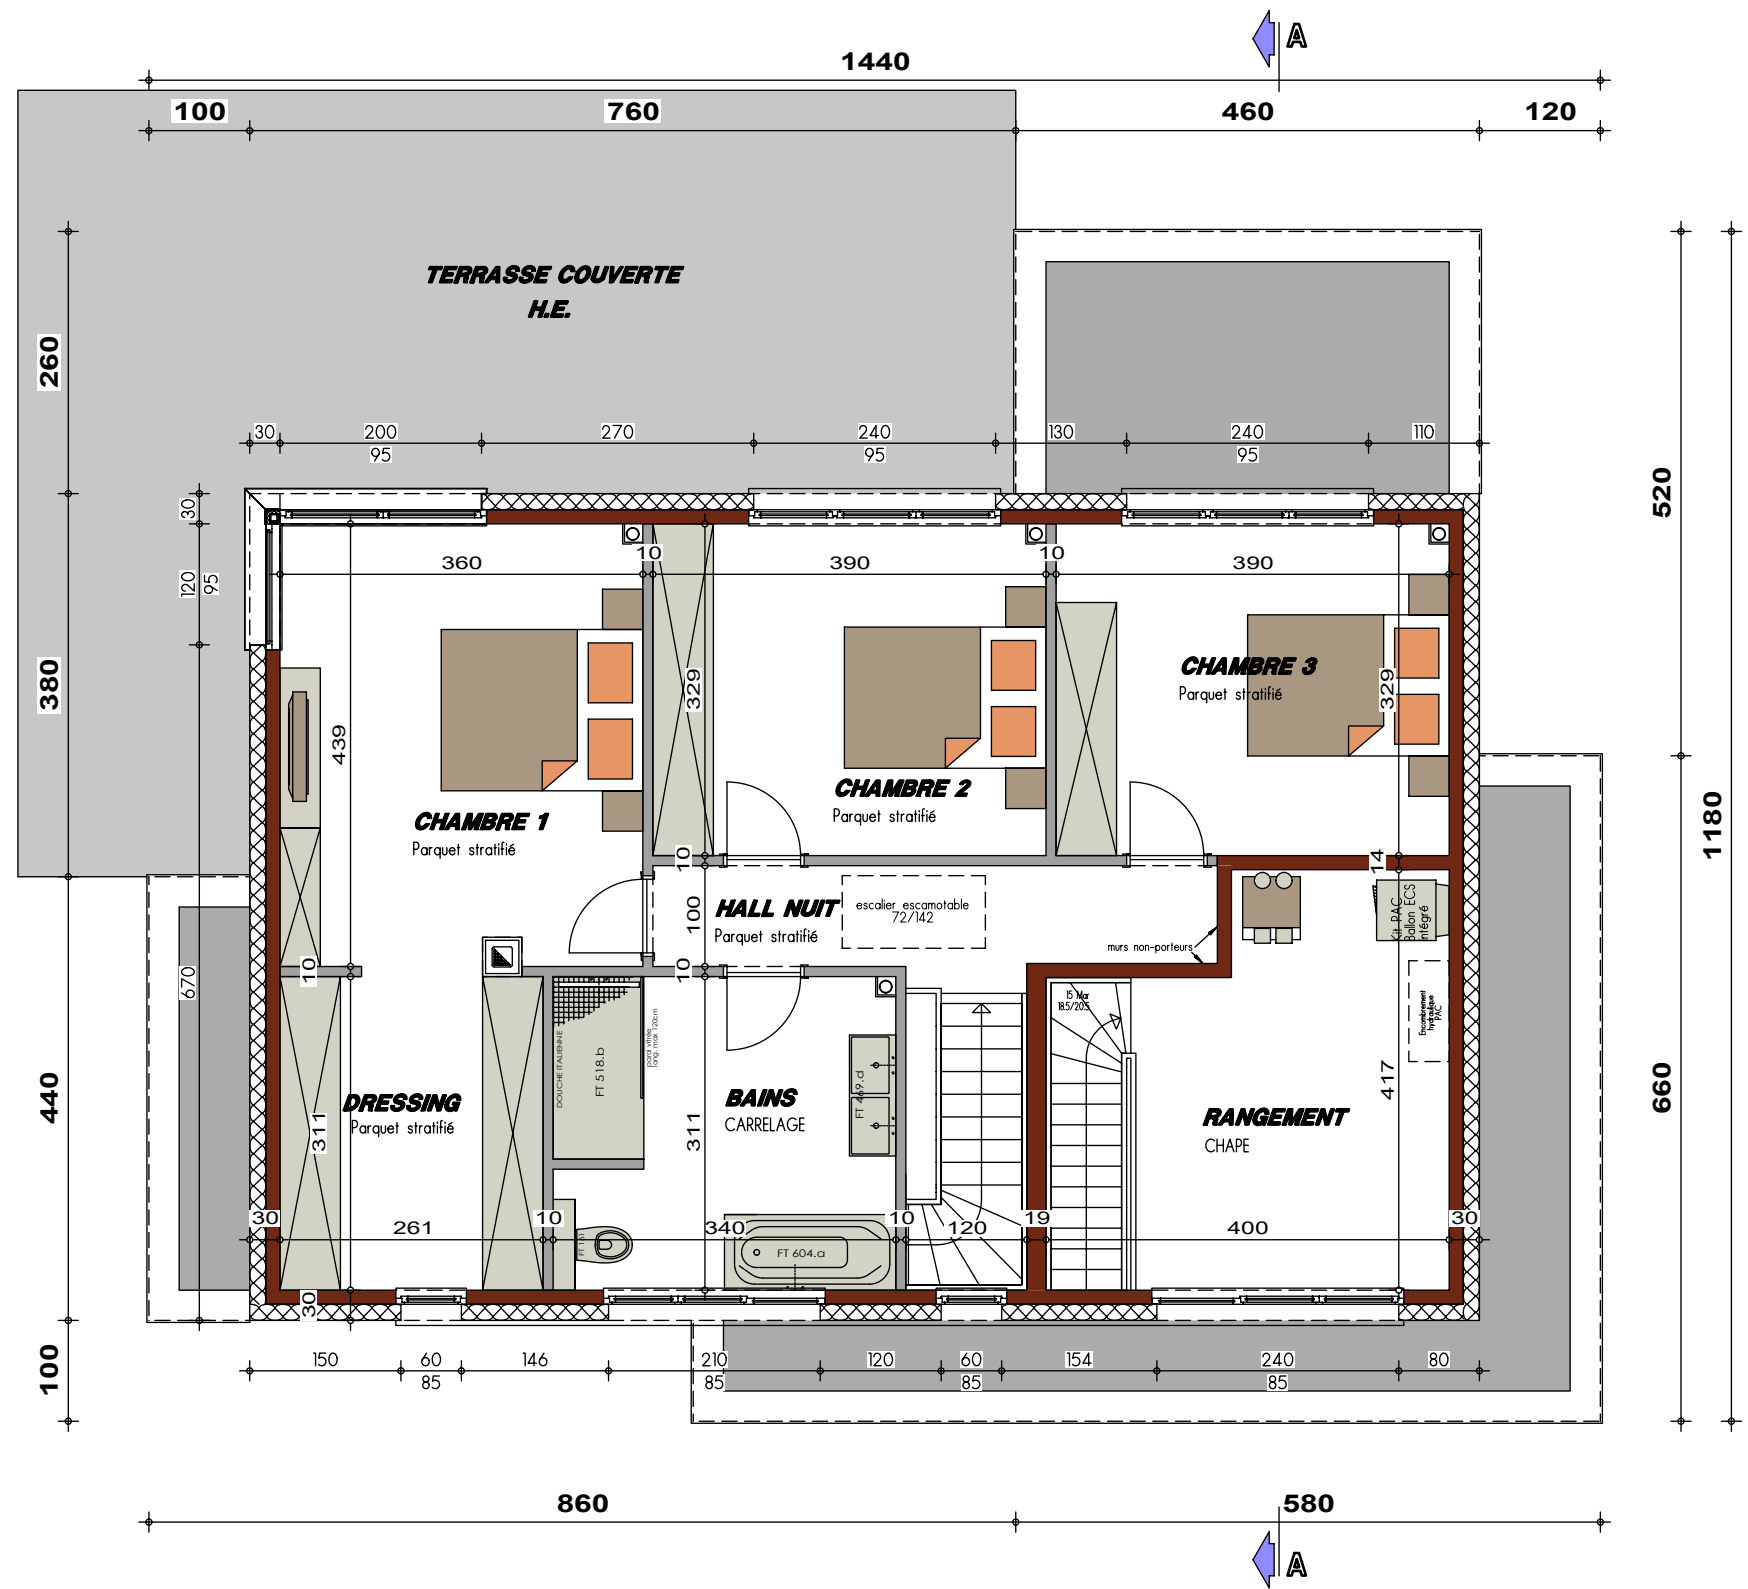


PLAN ETAGE

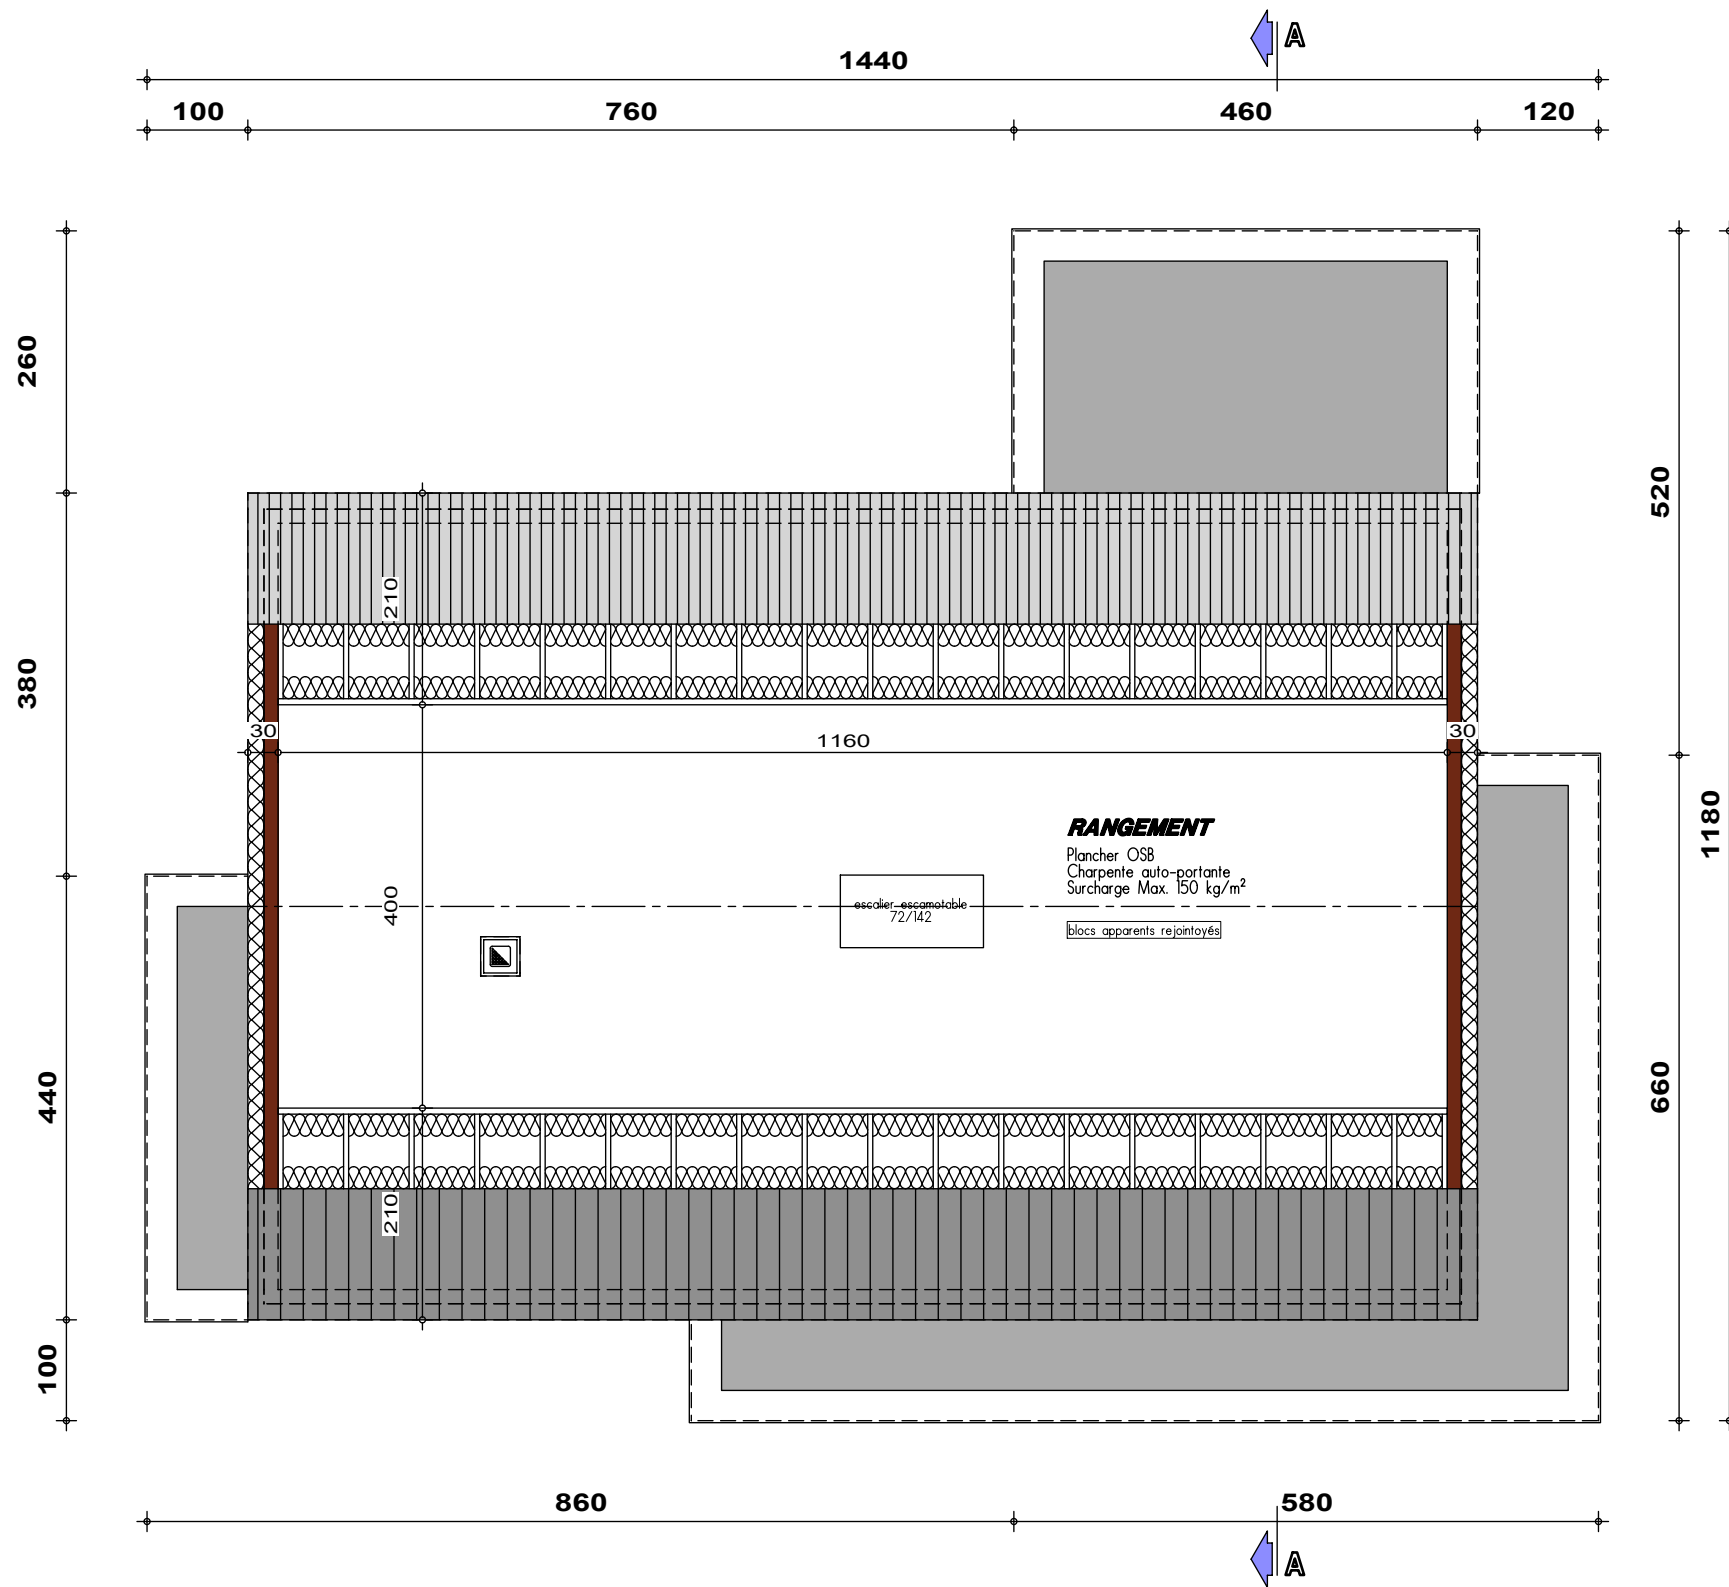

PLAN COMBLES

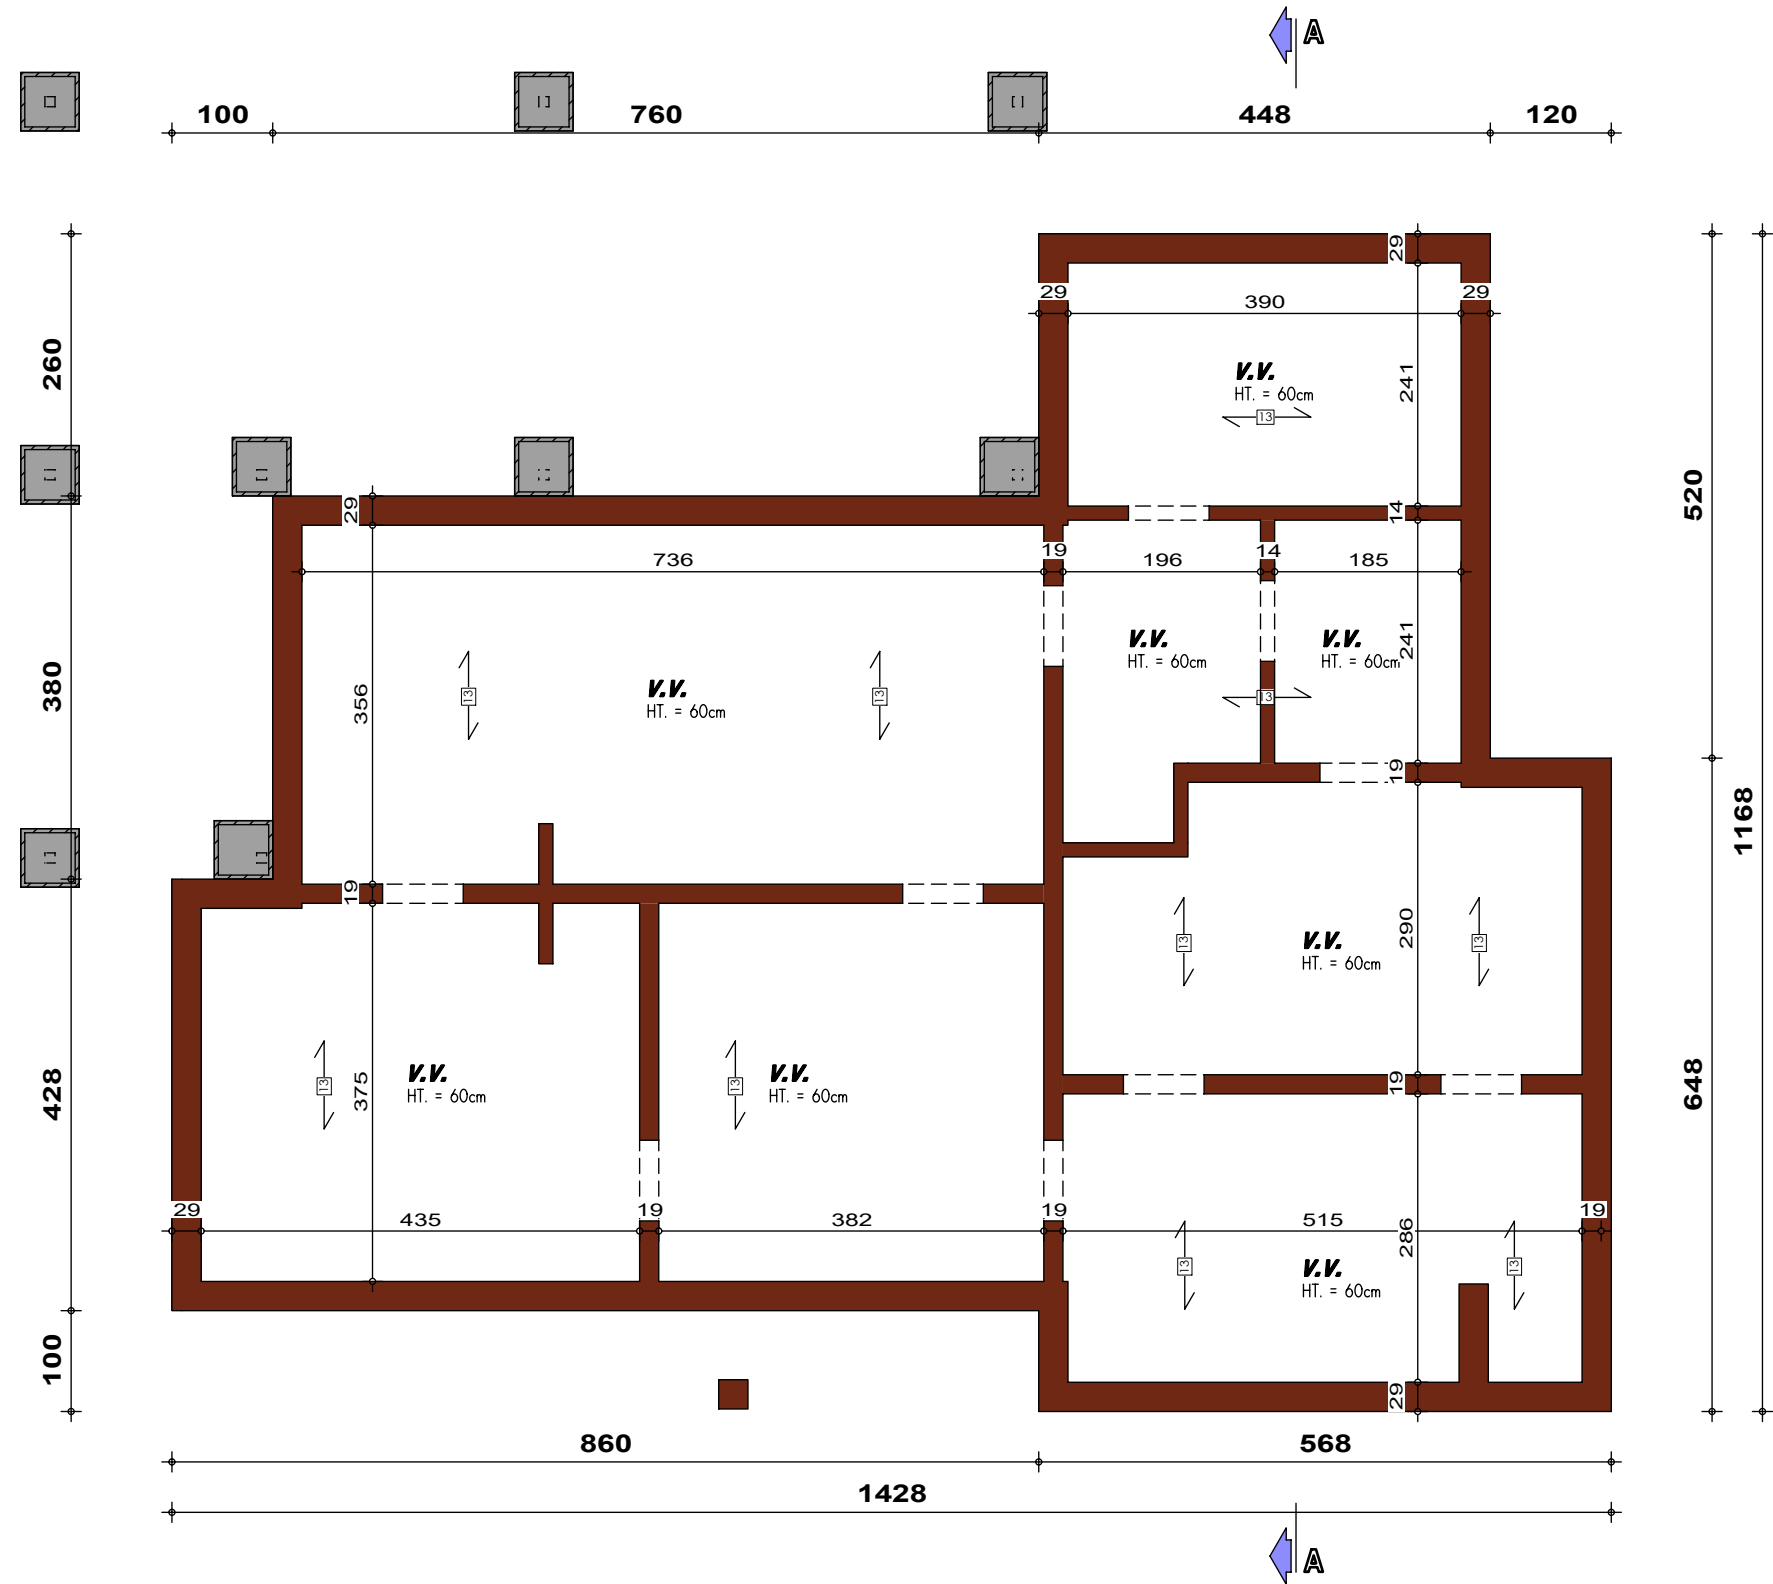

PLAN SOUS-SOL

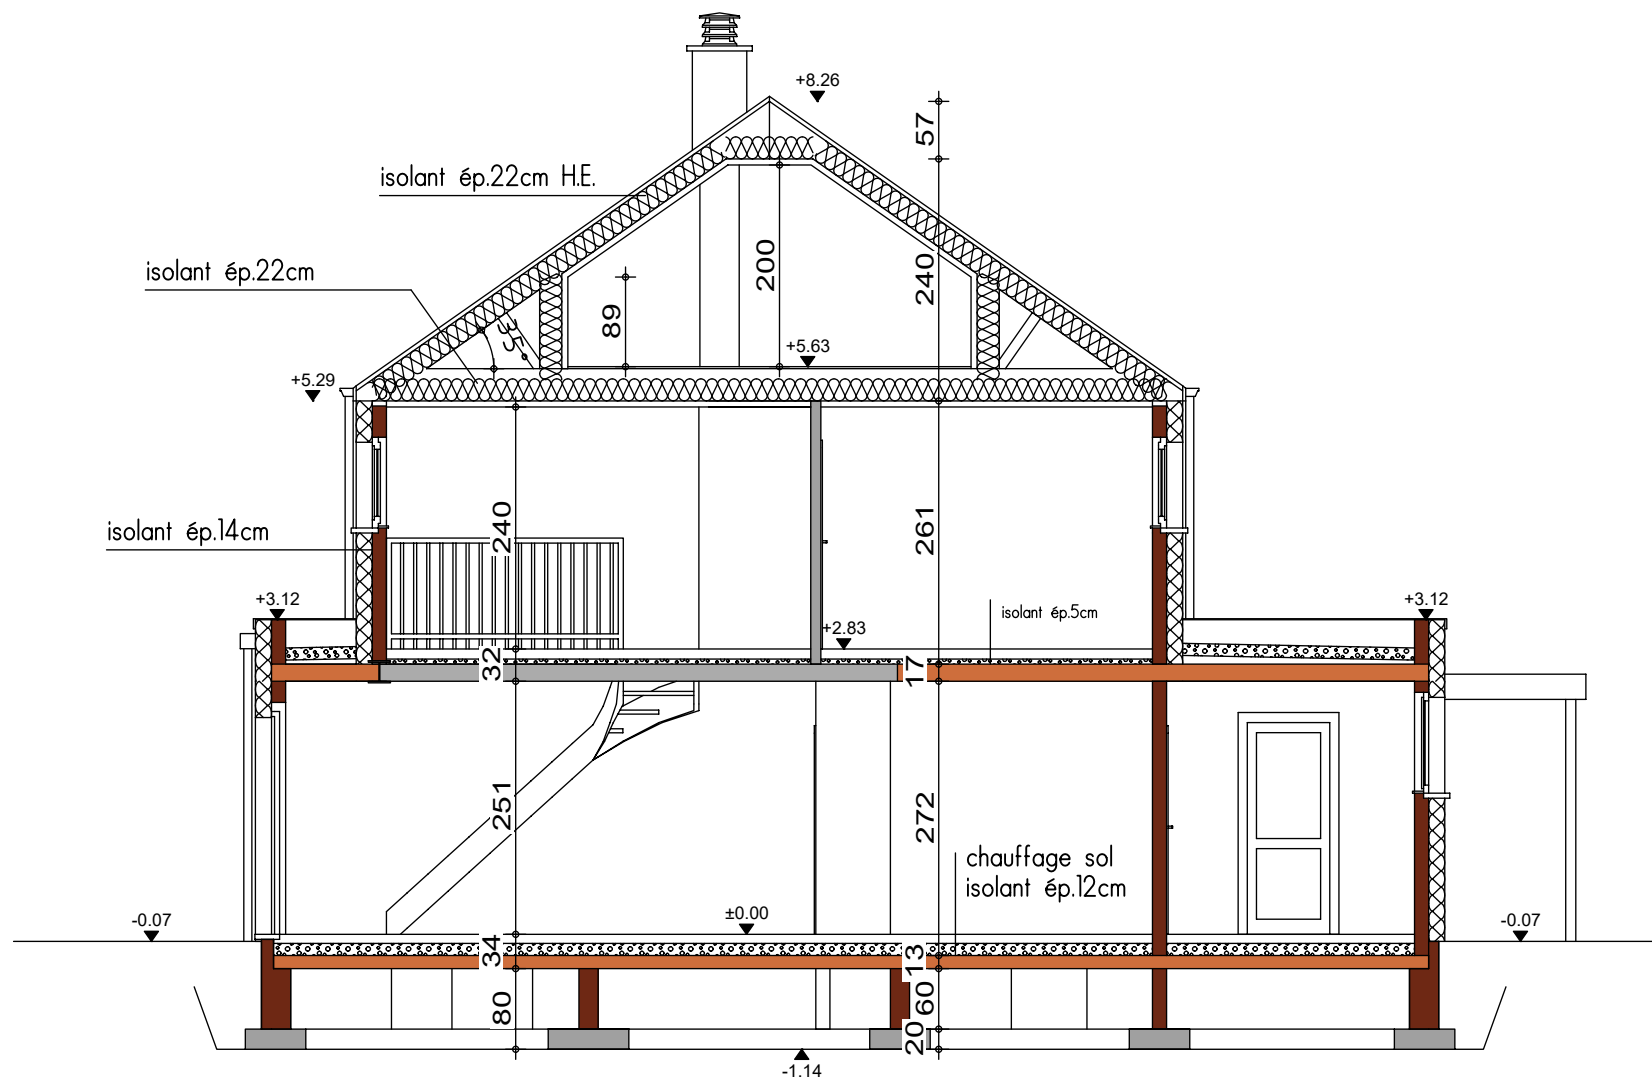


COUPE AA






FACADE AVANT

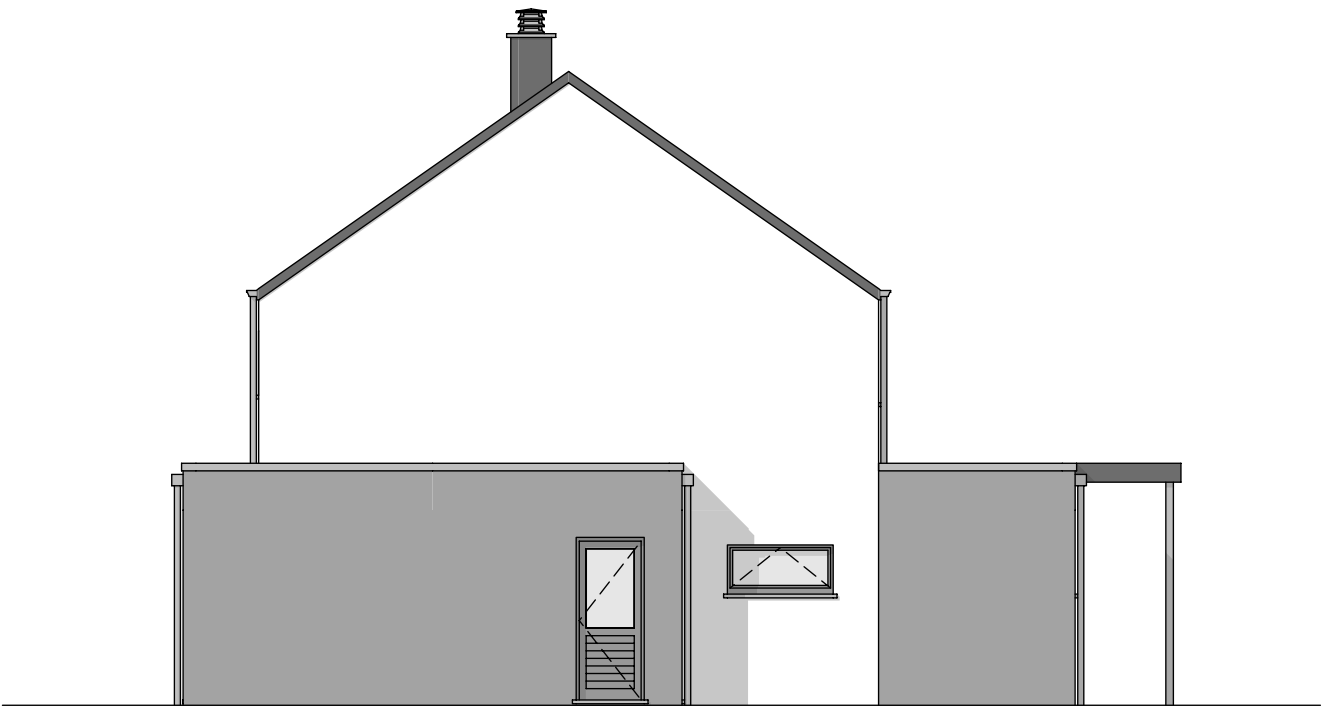

PIGNON DROIT



FACADE ARRIERE

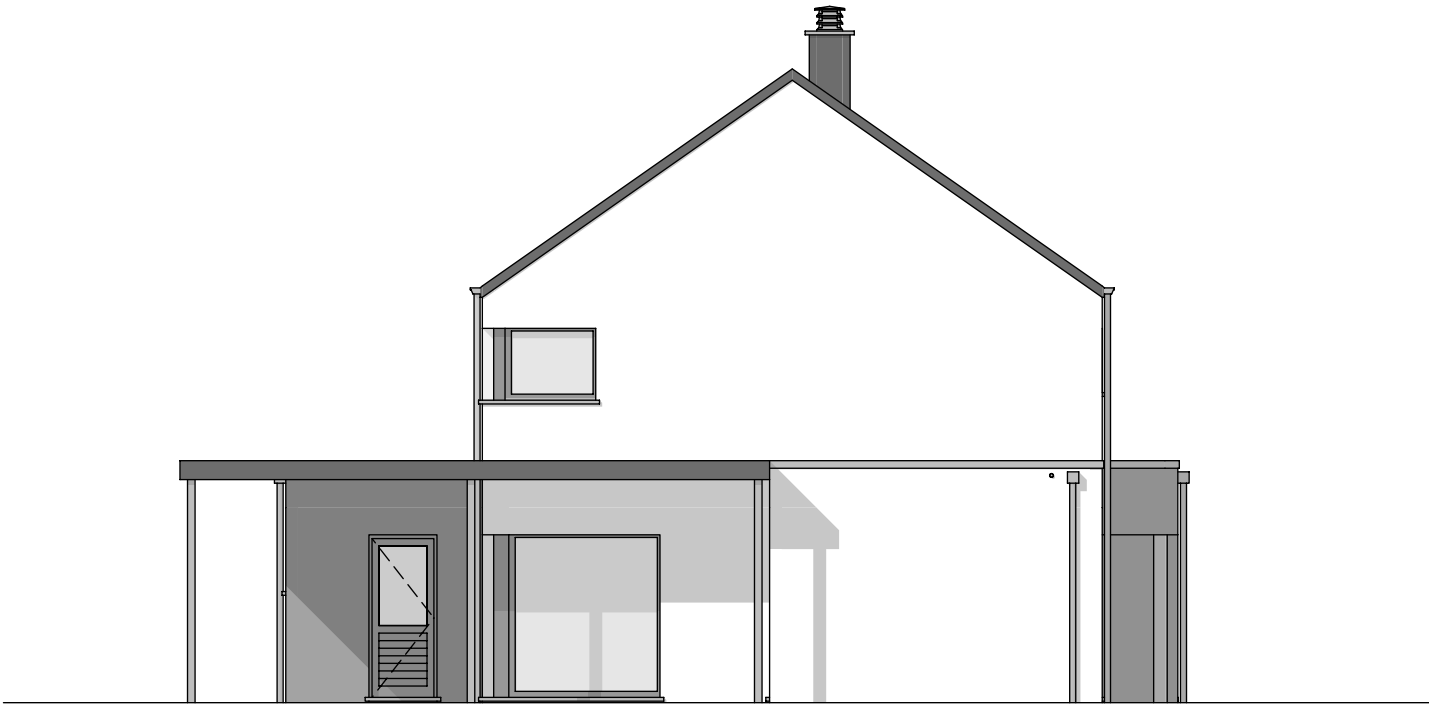

PIGNON GAUCHE