
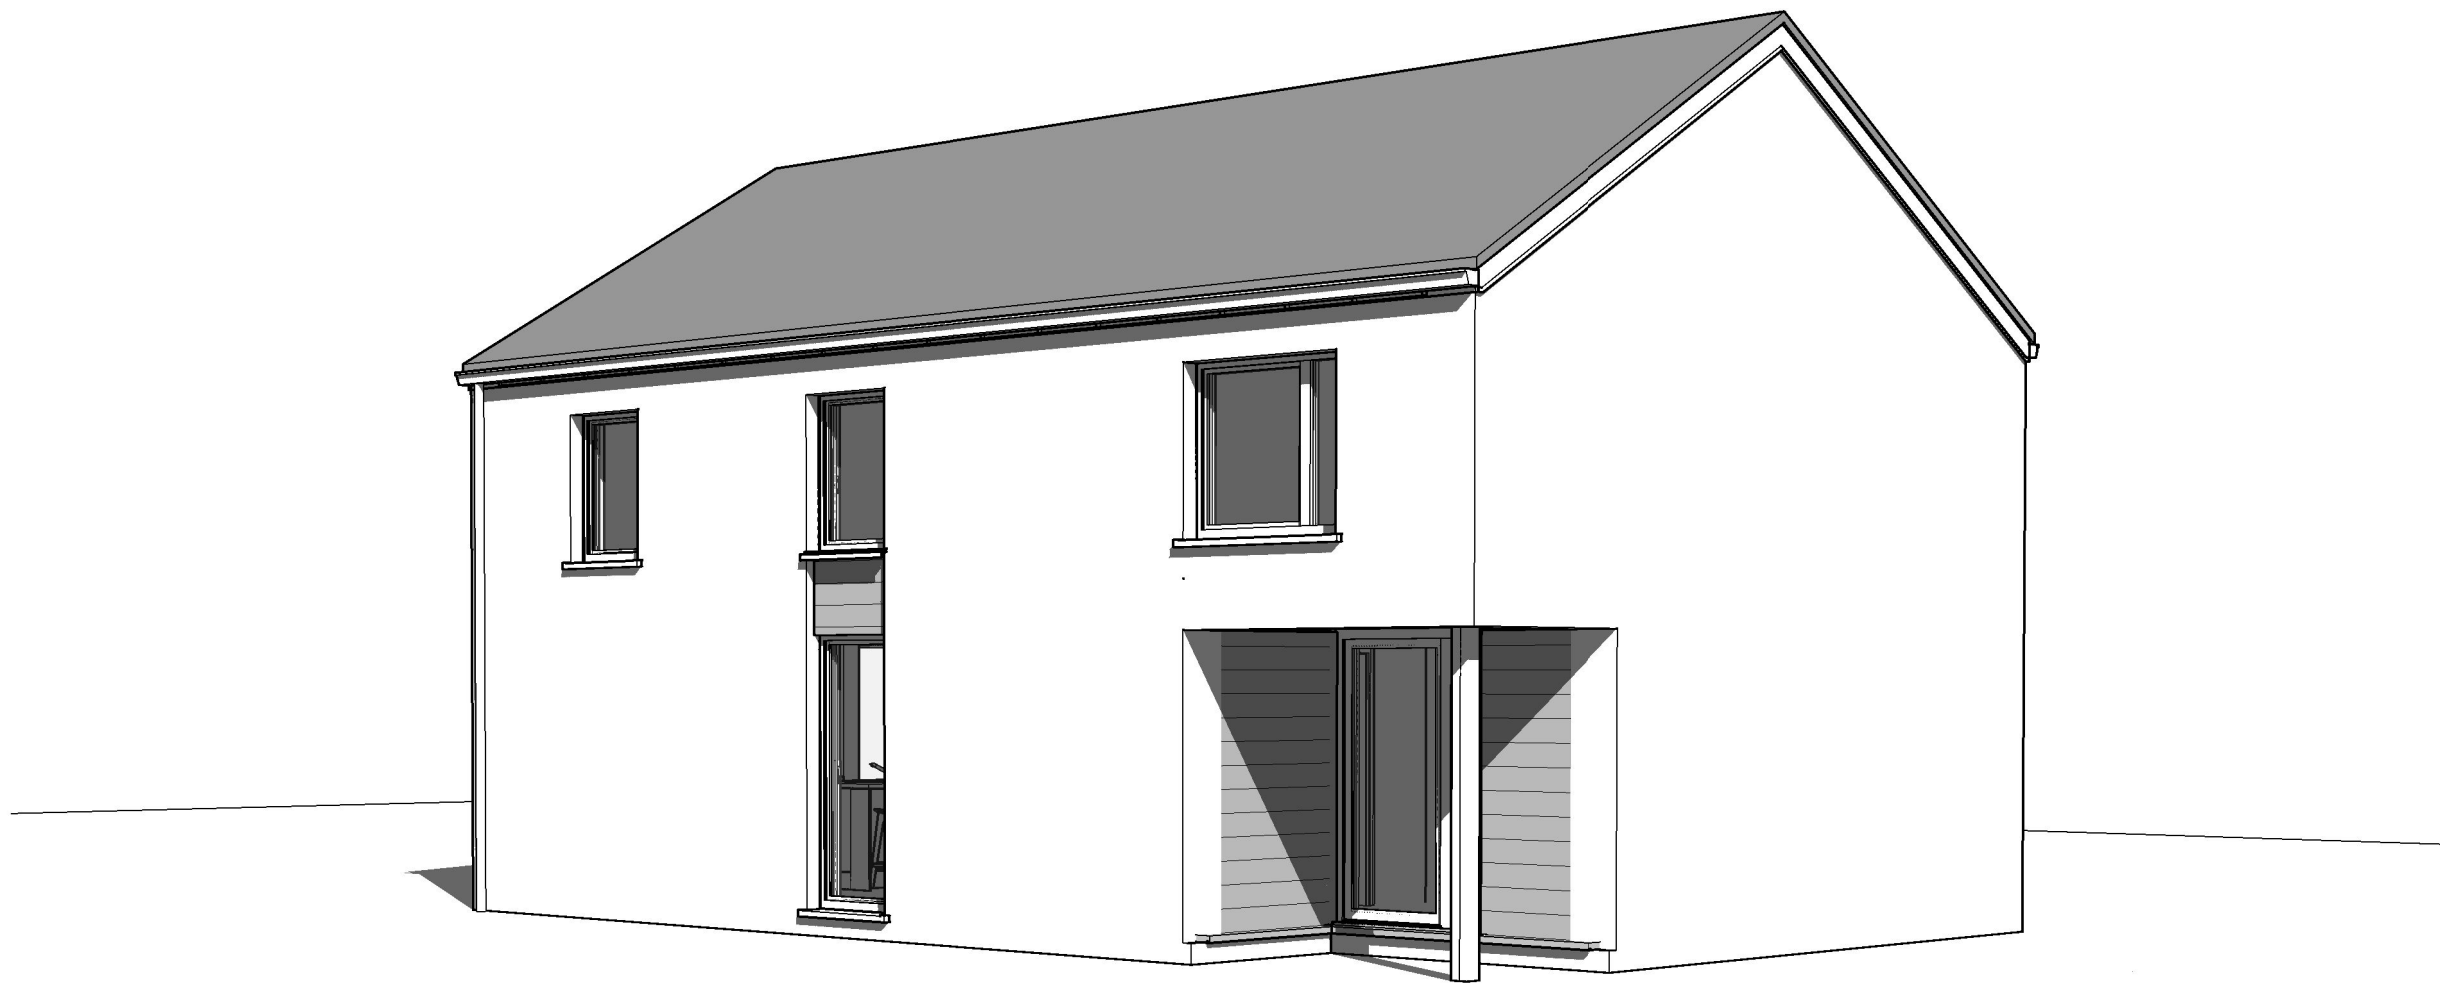



Avant Droit

AP-2022080.01 - LAMBERT/VLOG-MOLI		
Date :	29/03/2022	Echelle :


Le présent projet reste la propriété de la S.A. THOMAS & PIRON. Il est protégé par la législation en matière de création et ne peut en aucun cas faire l'objet d'une copie même partielle sans l'autorisation de l'auteur.

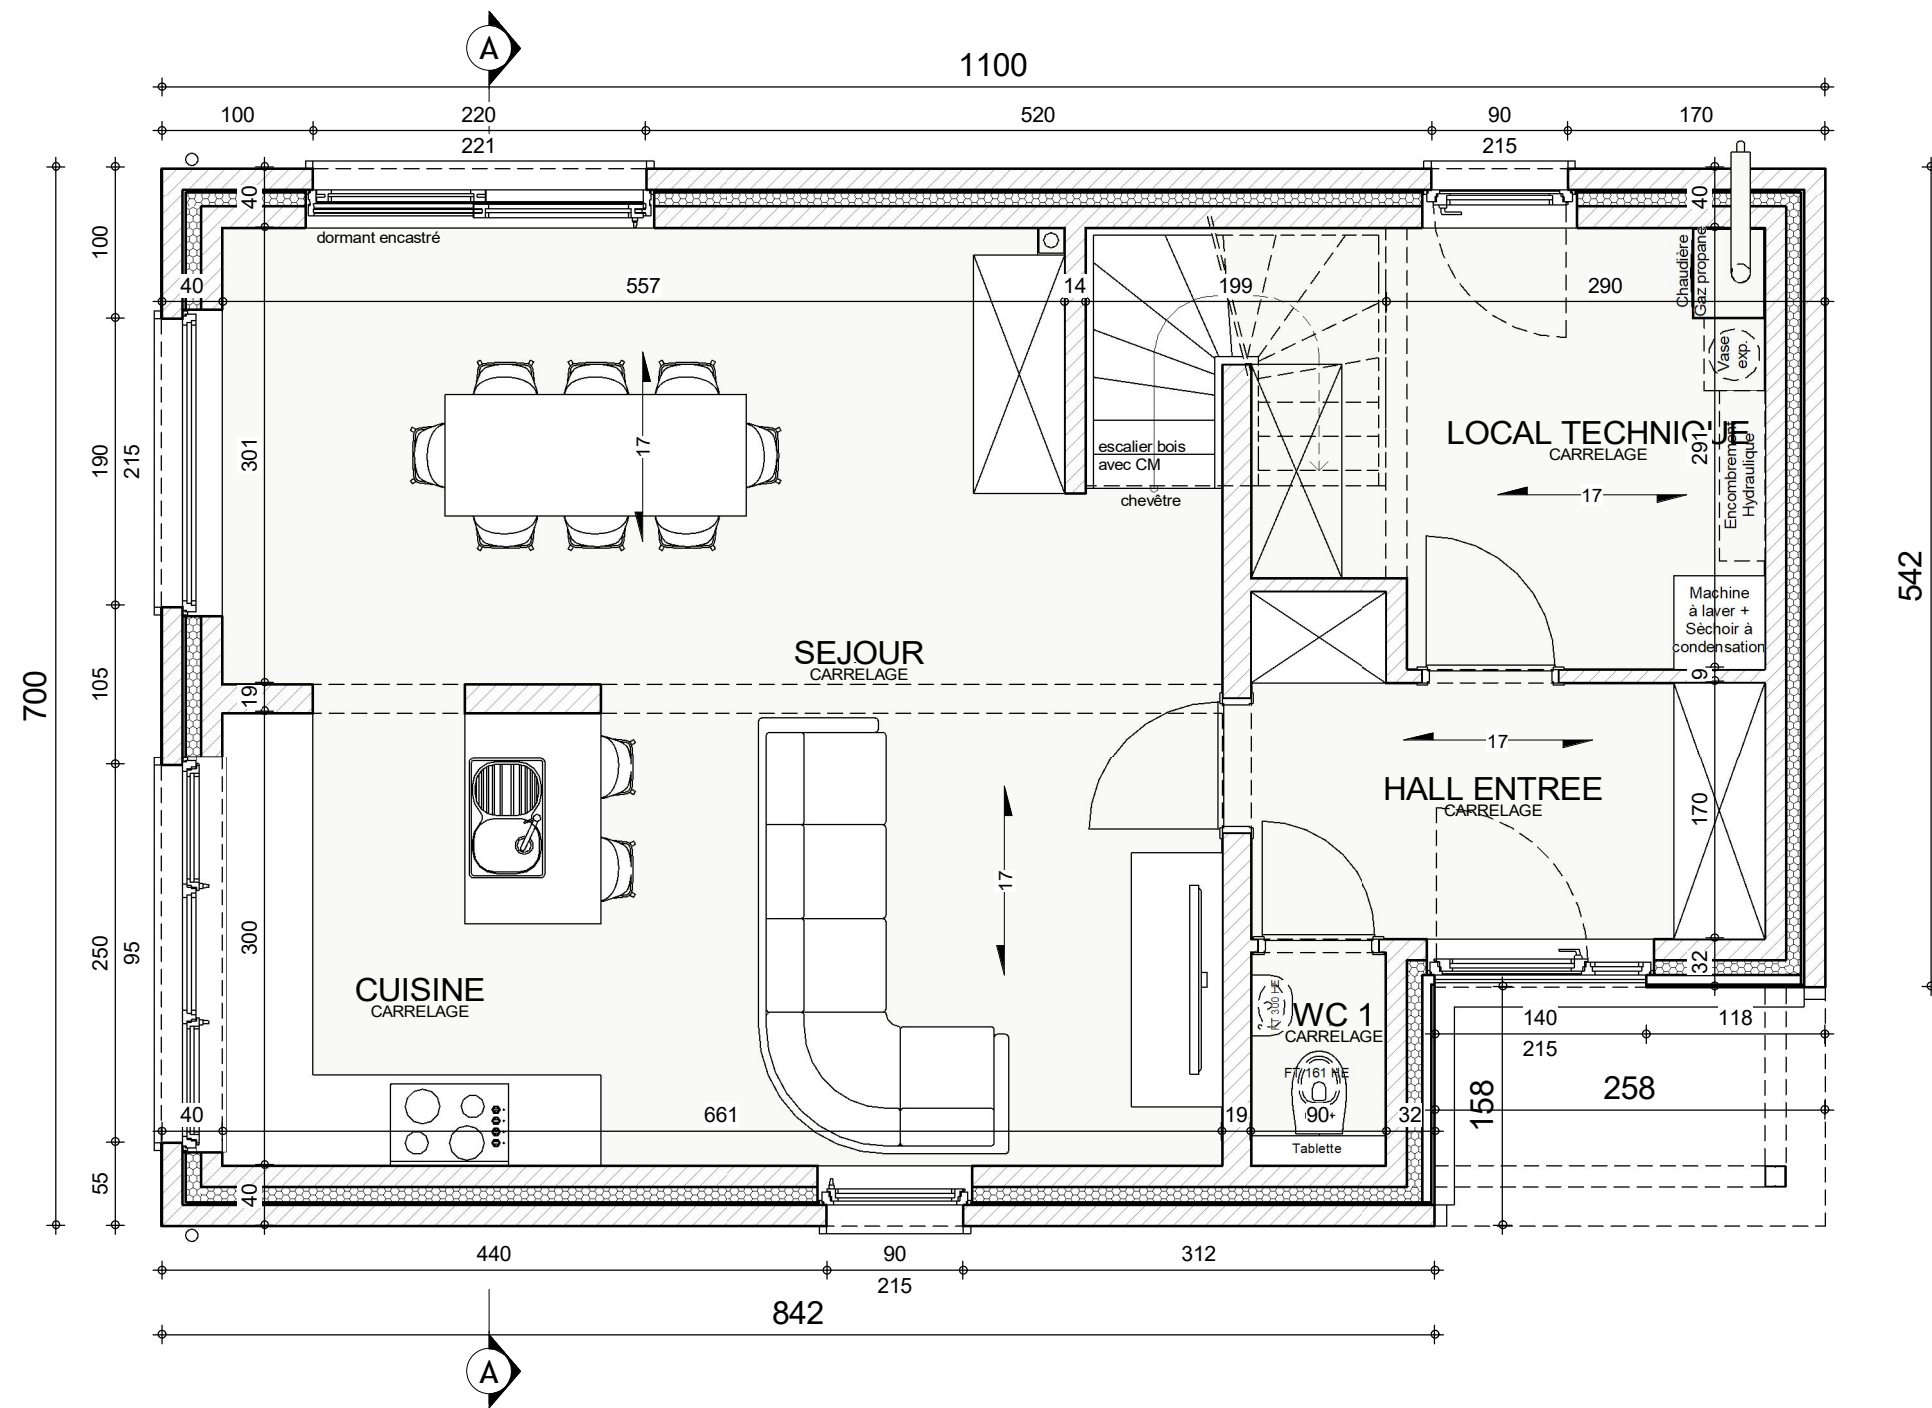


REZ-DE-CHAUSSEE

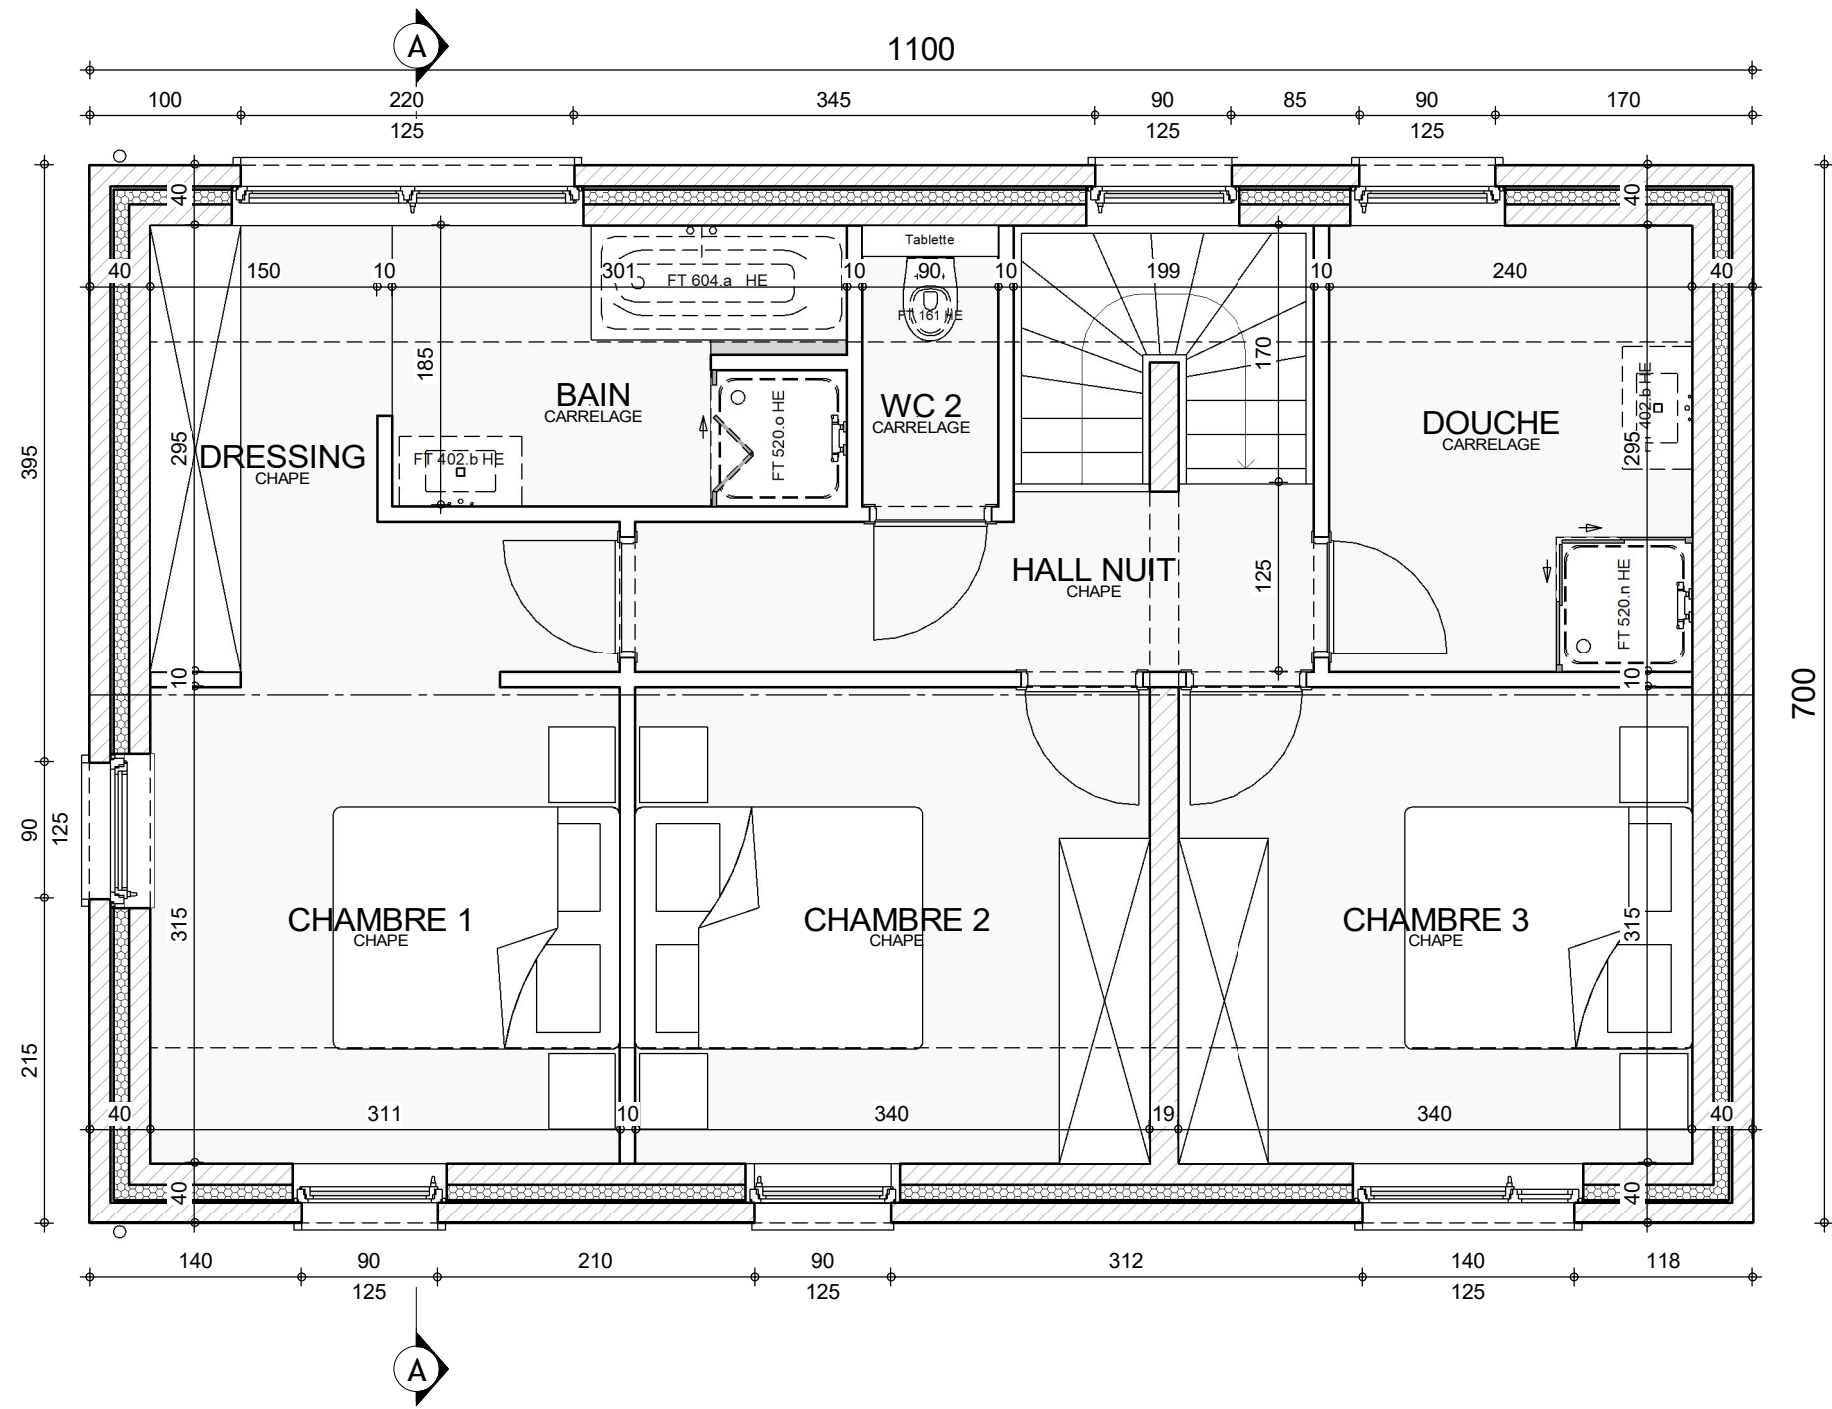


ETAGE

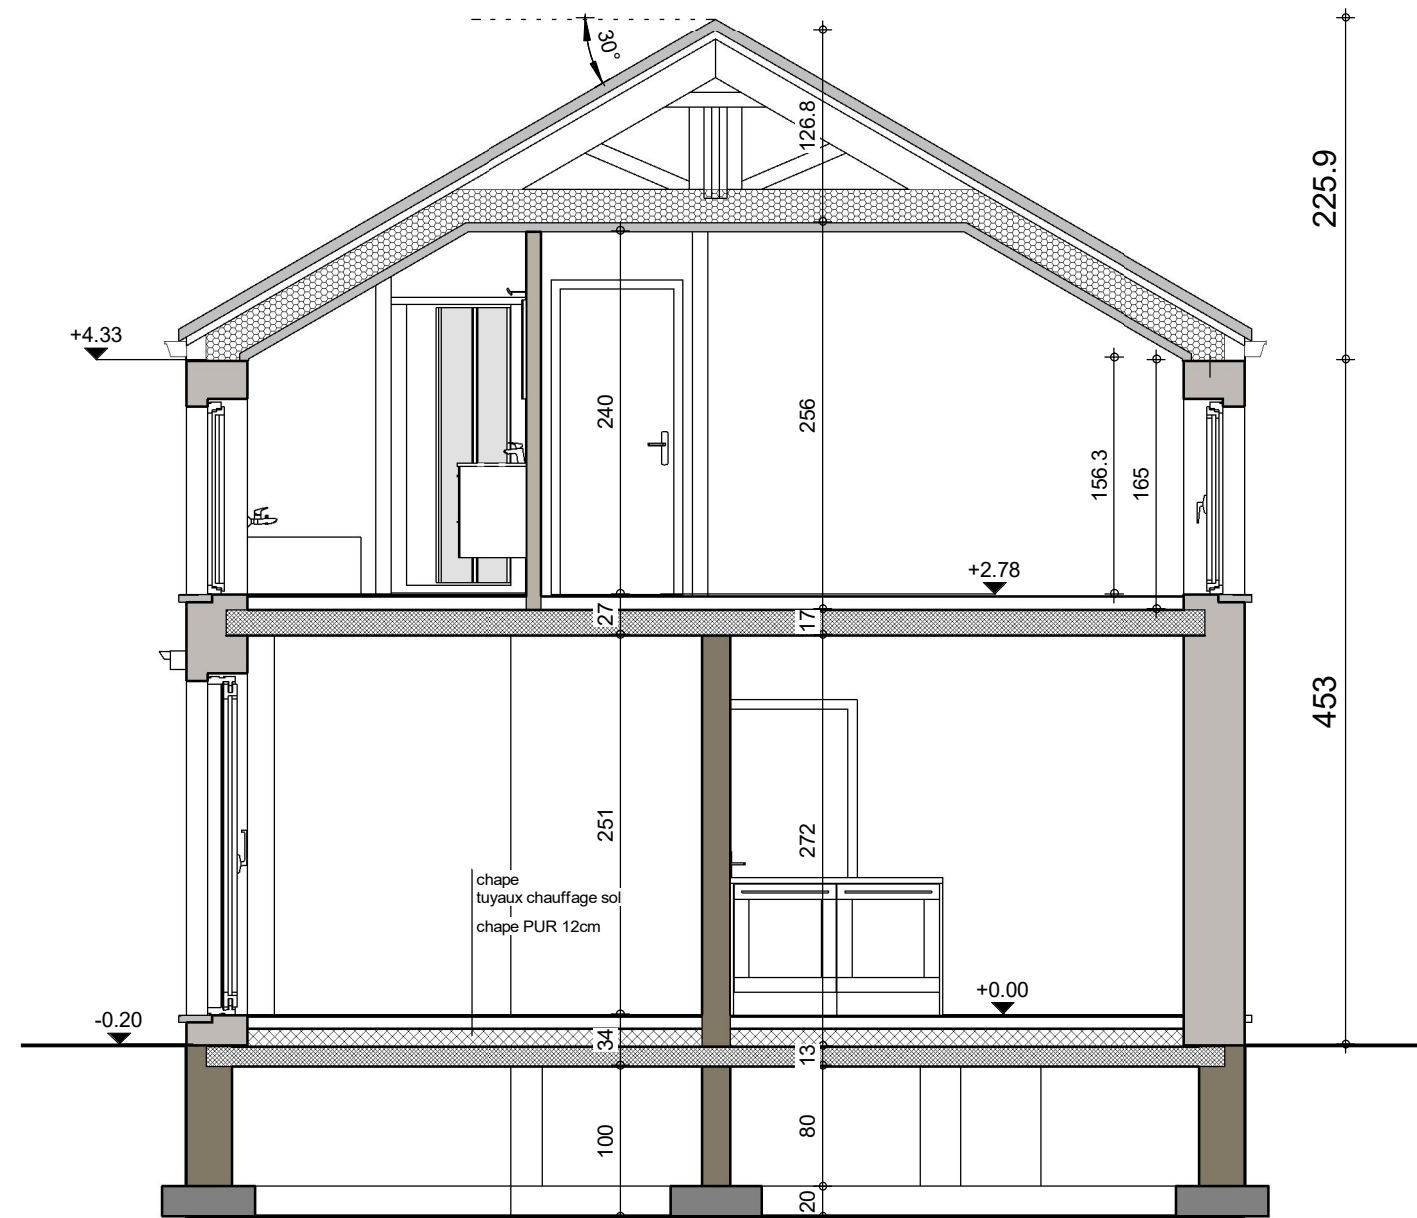


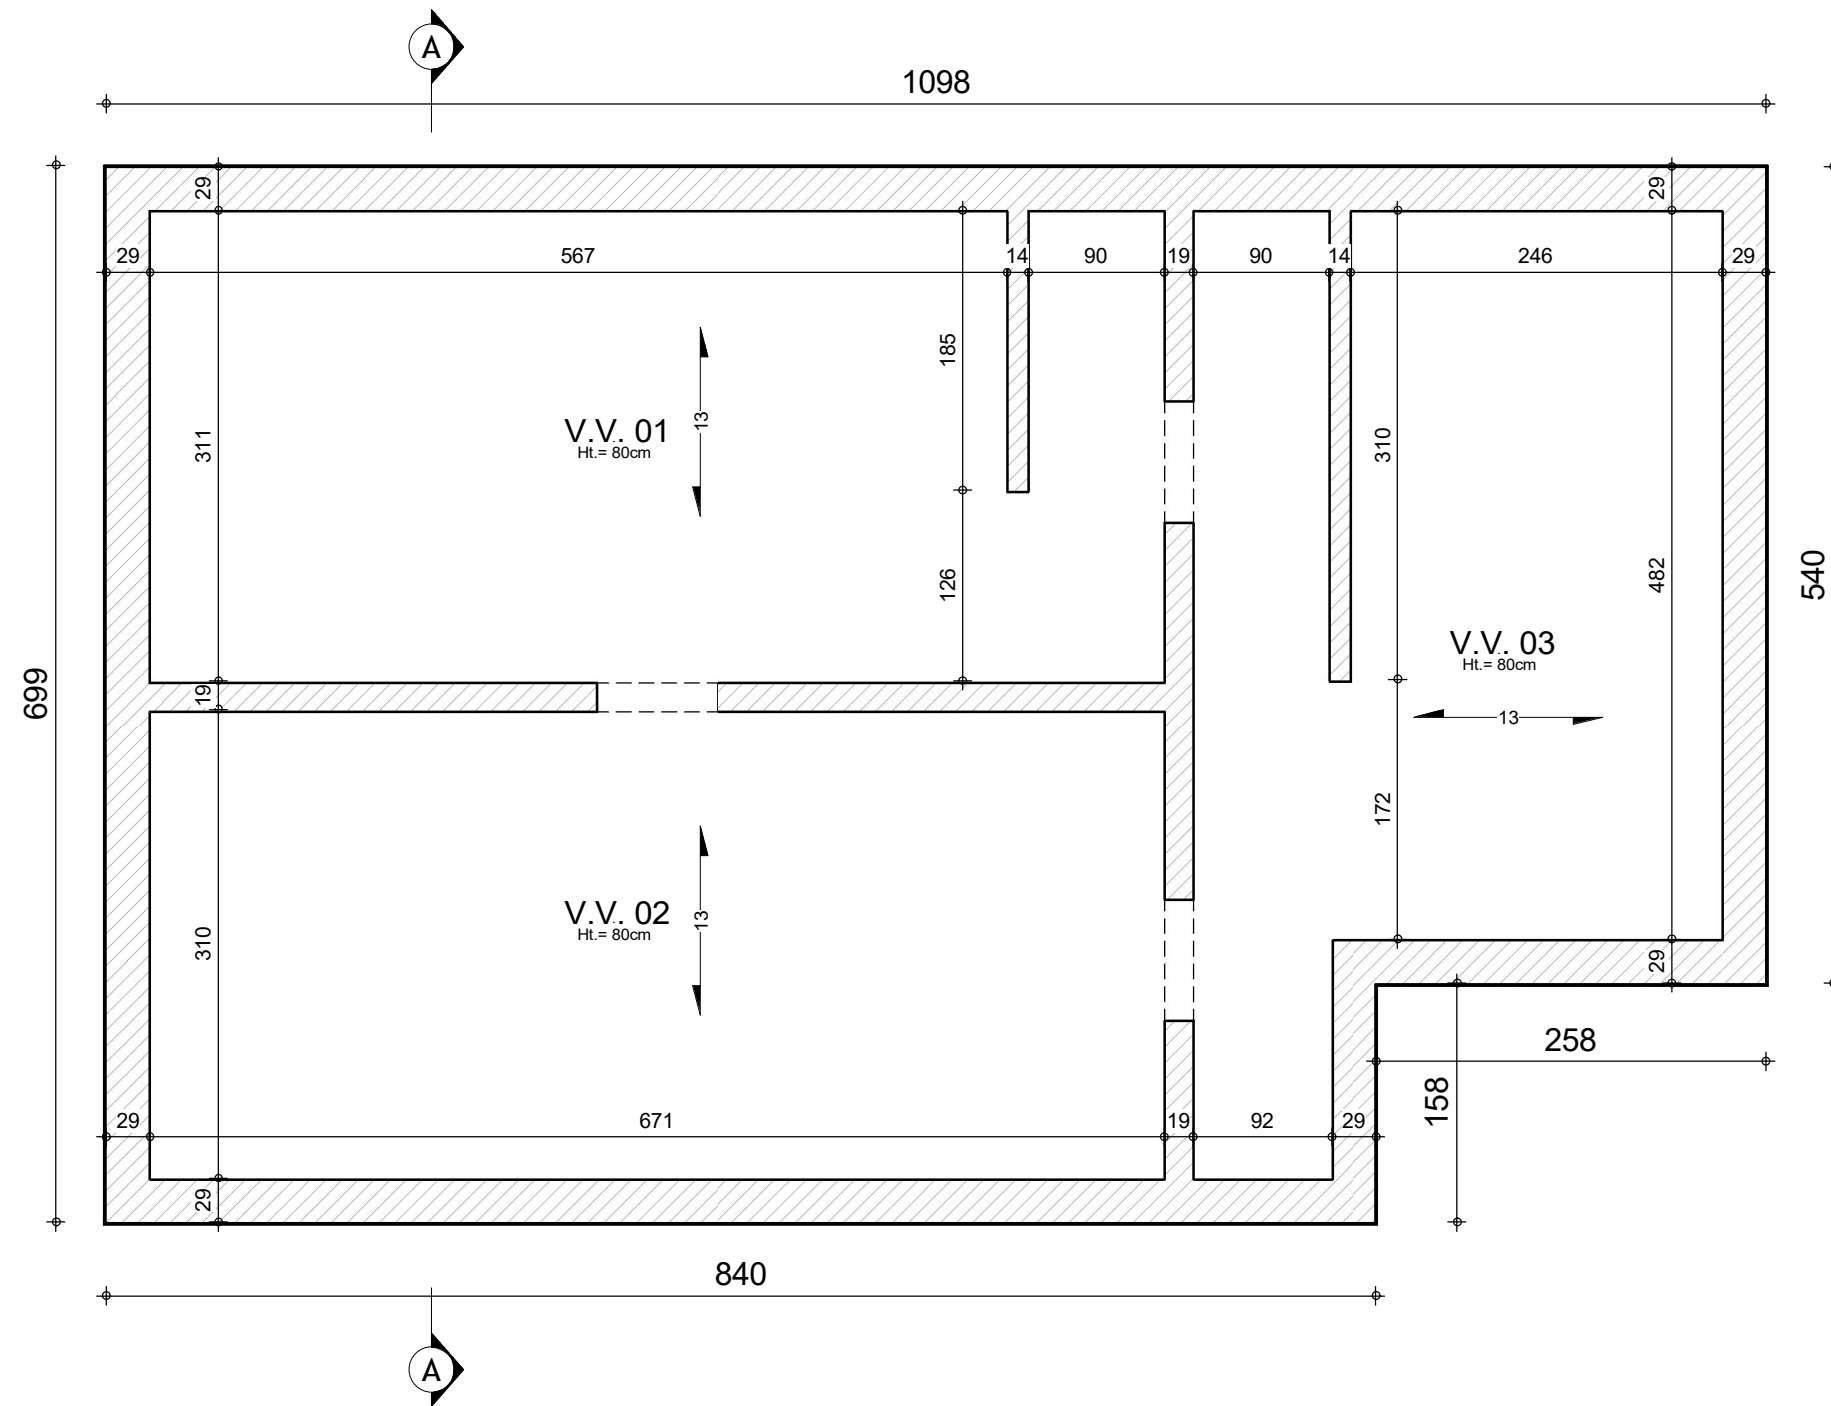


SOUS-SOL

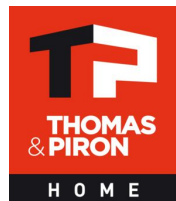


AP-2022080.01 - LAMBERT/VLOG-MOLI			
Date :	29/03/2022	Echelle :	1/50

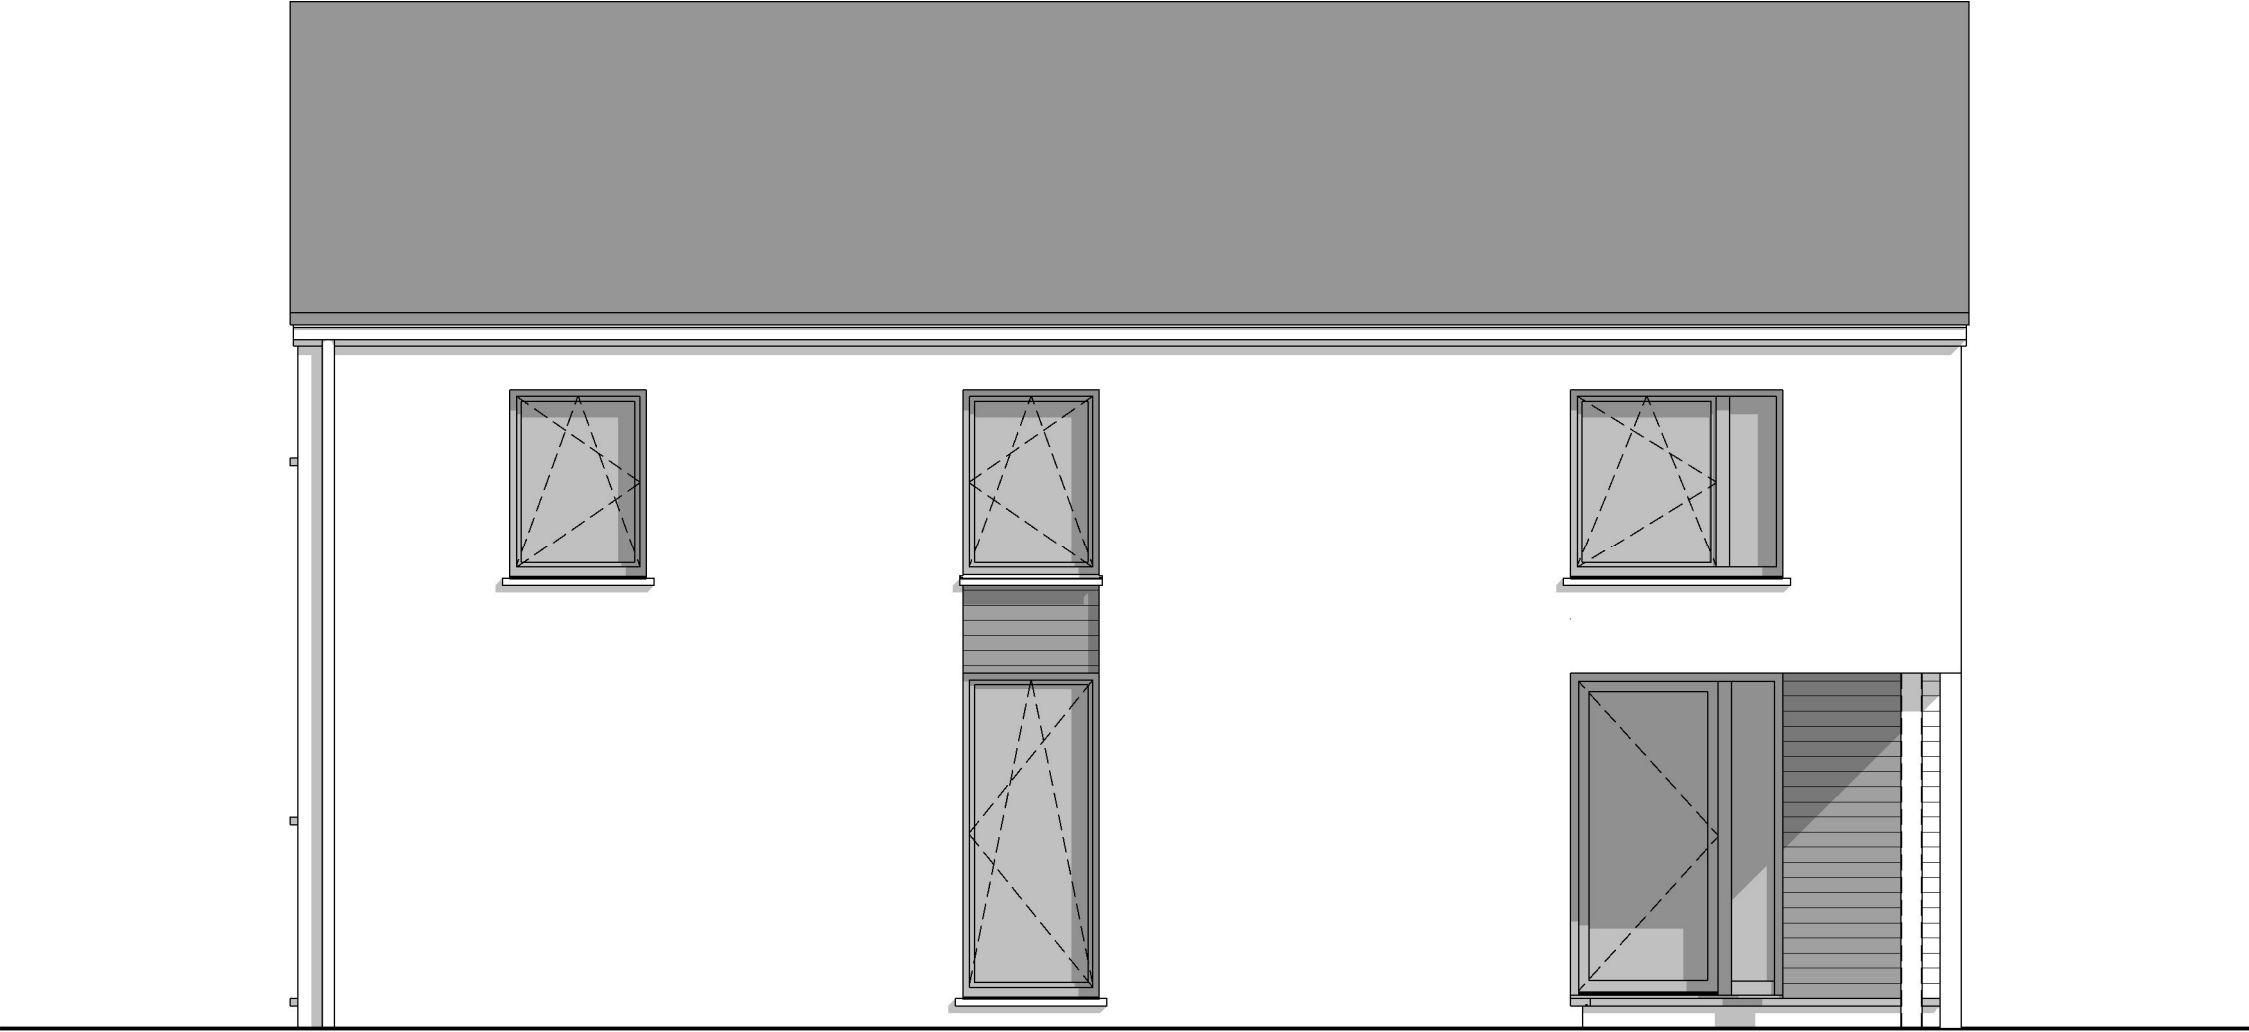


FACADE AVANT

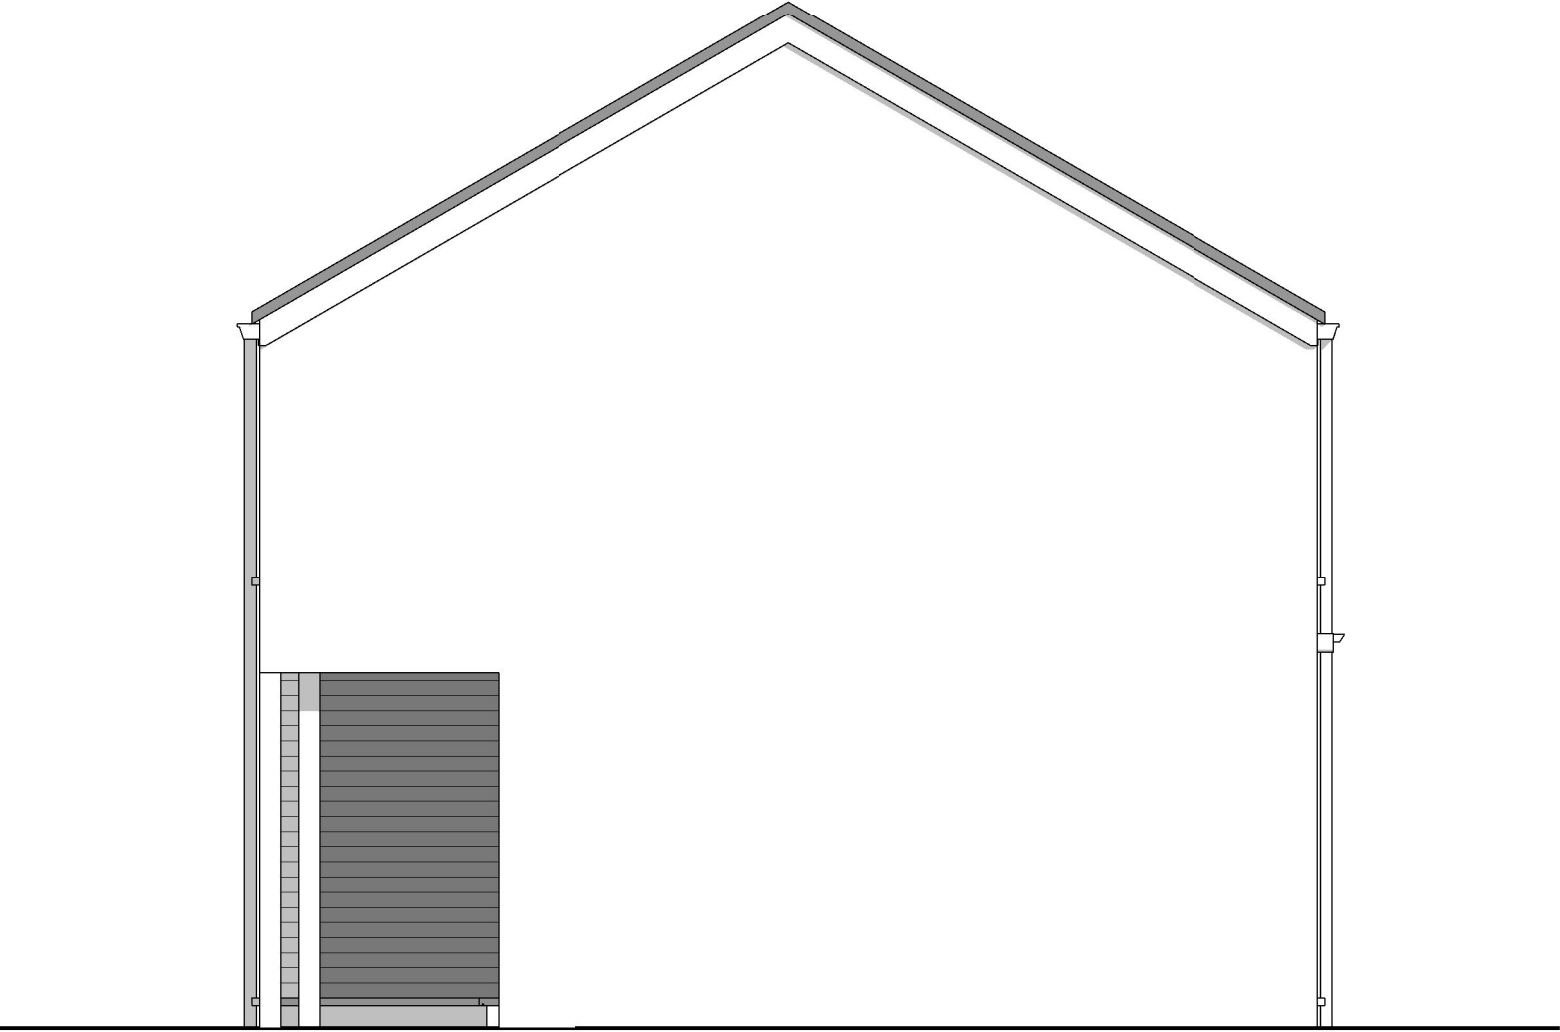

PIGNON DROIT

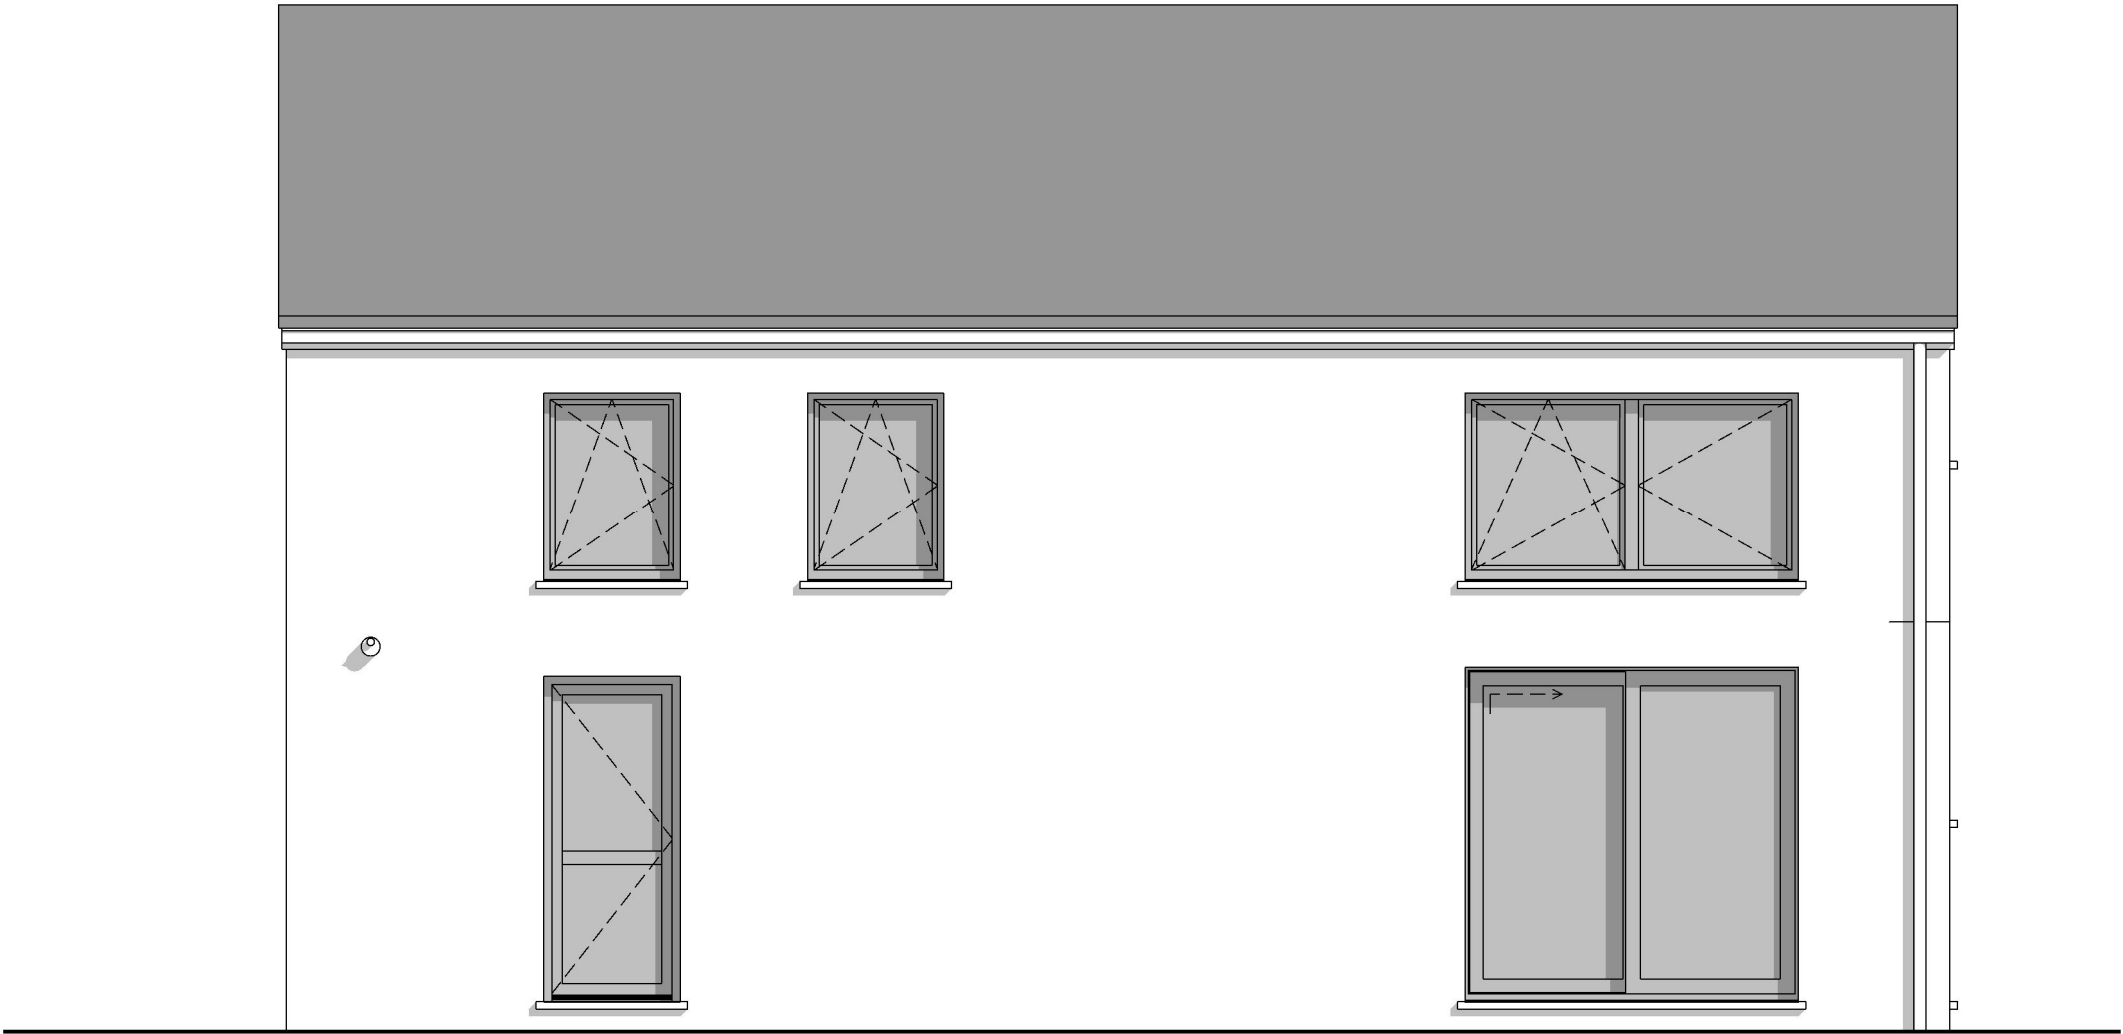

FACADE ARRIERE

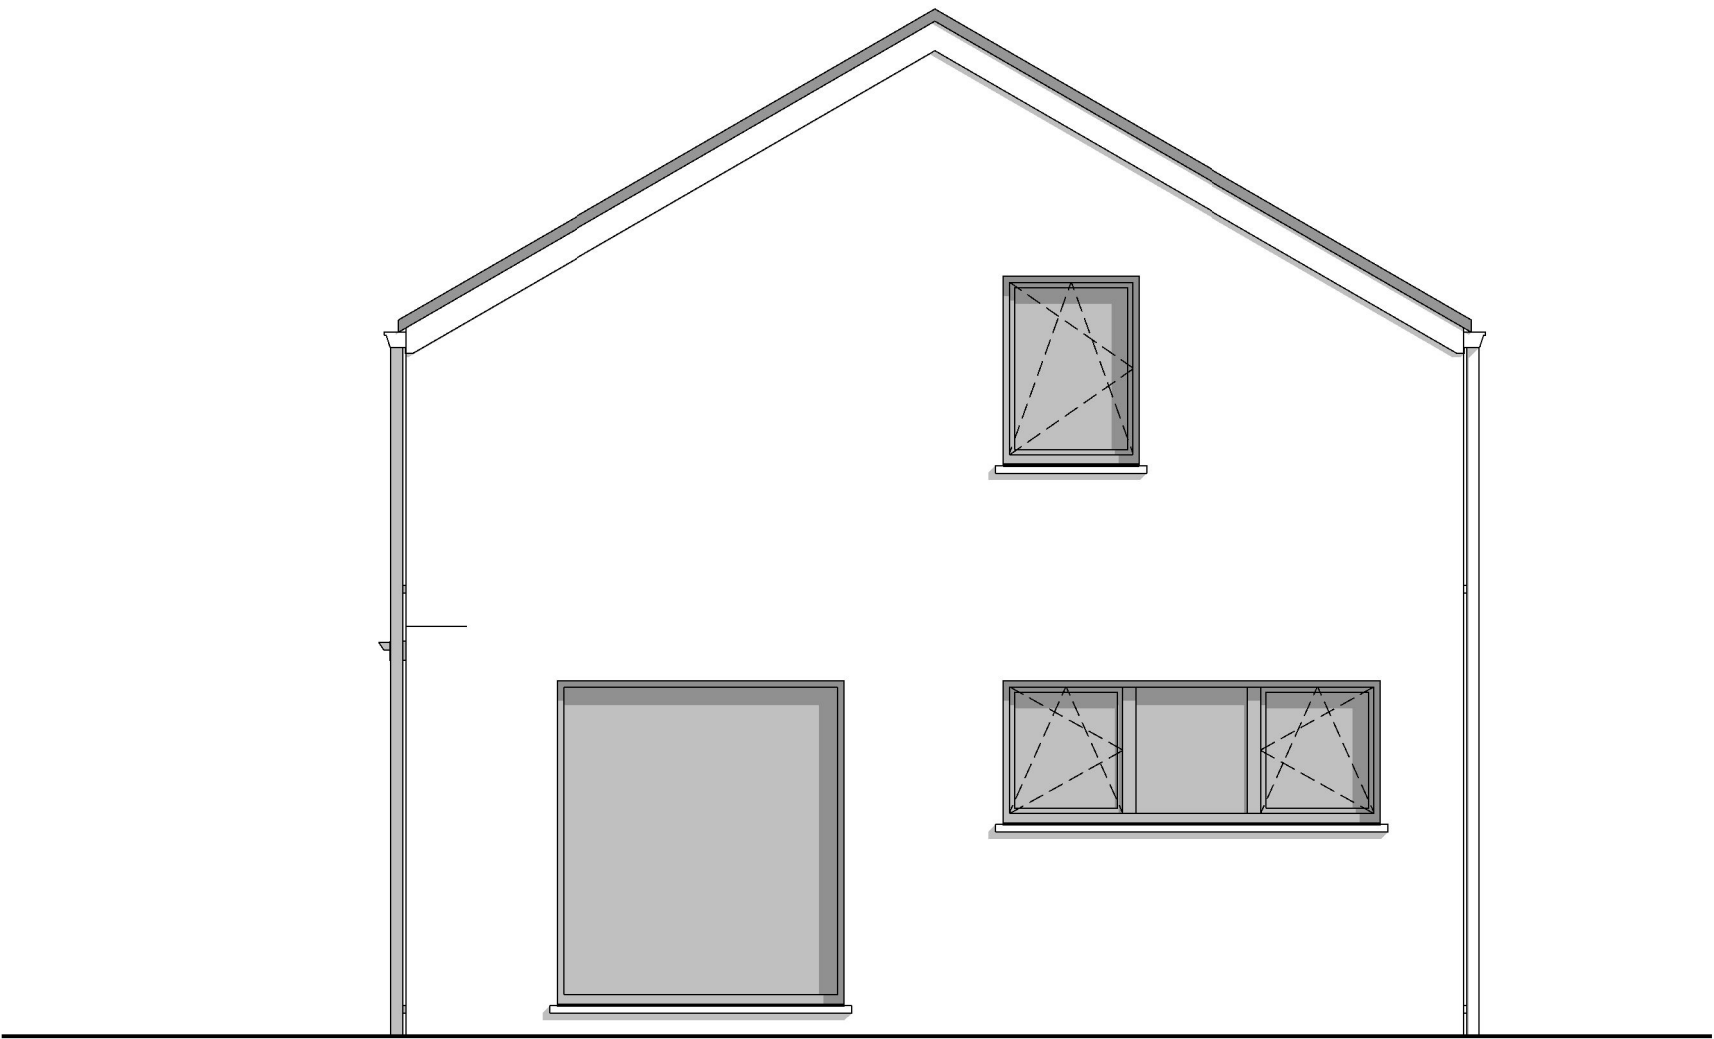

PIGNON GAUCHE