


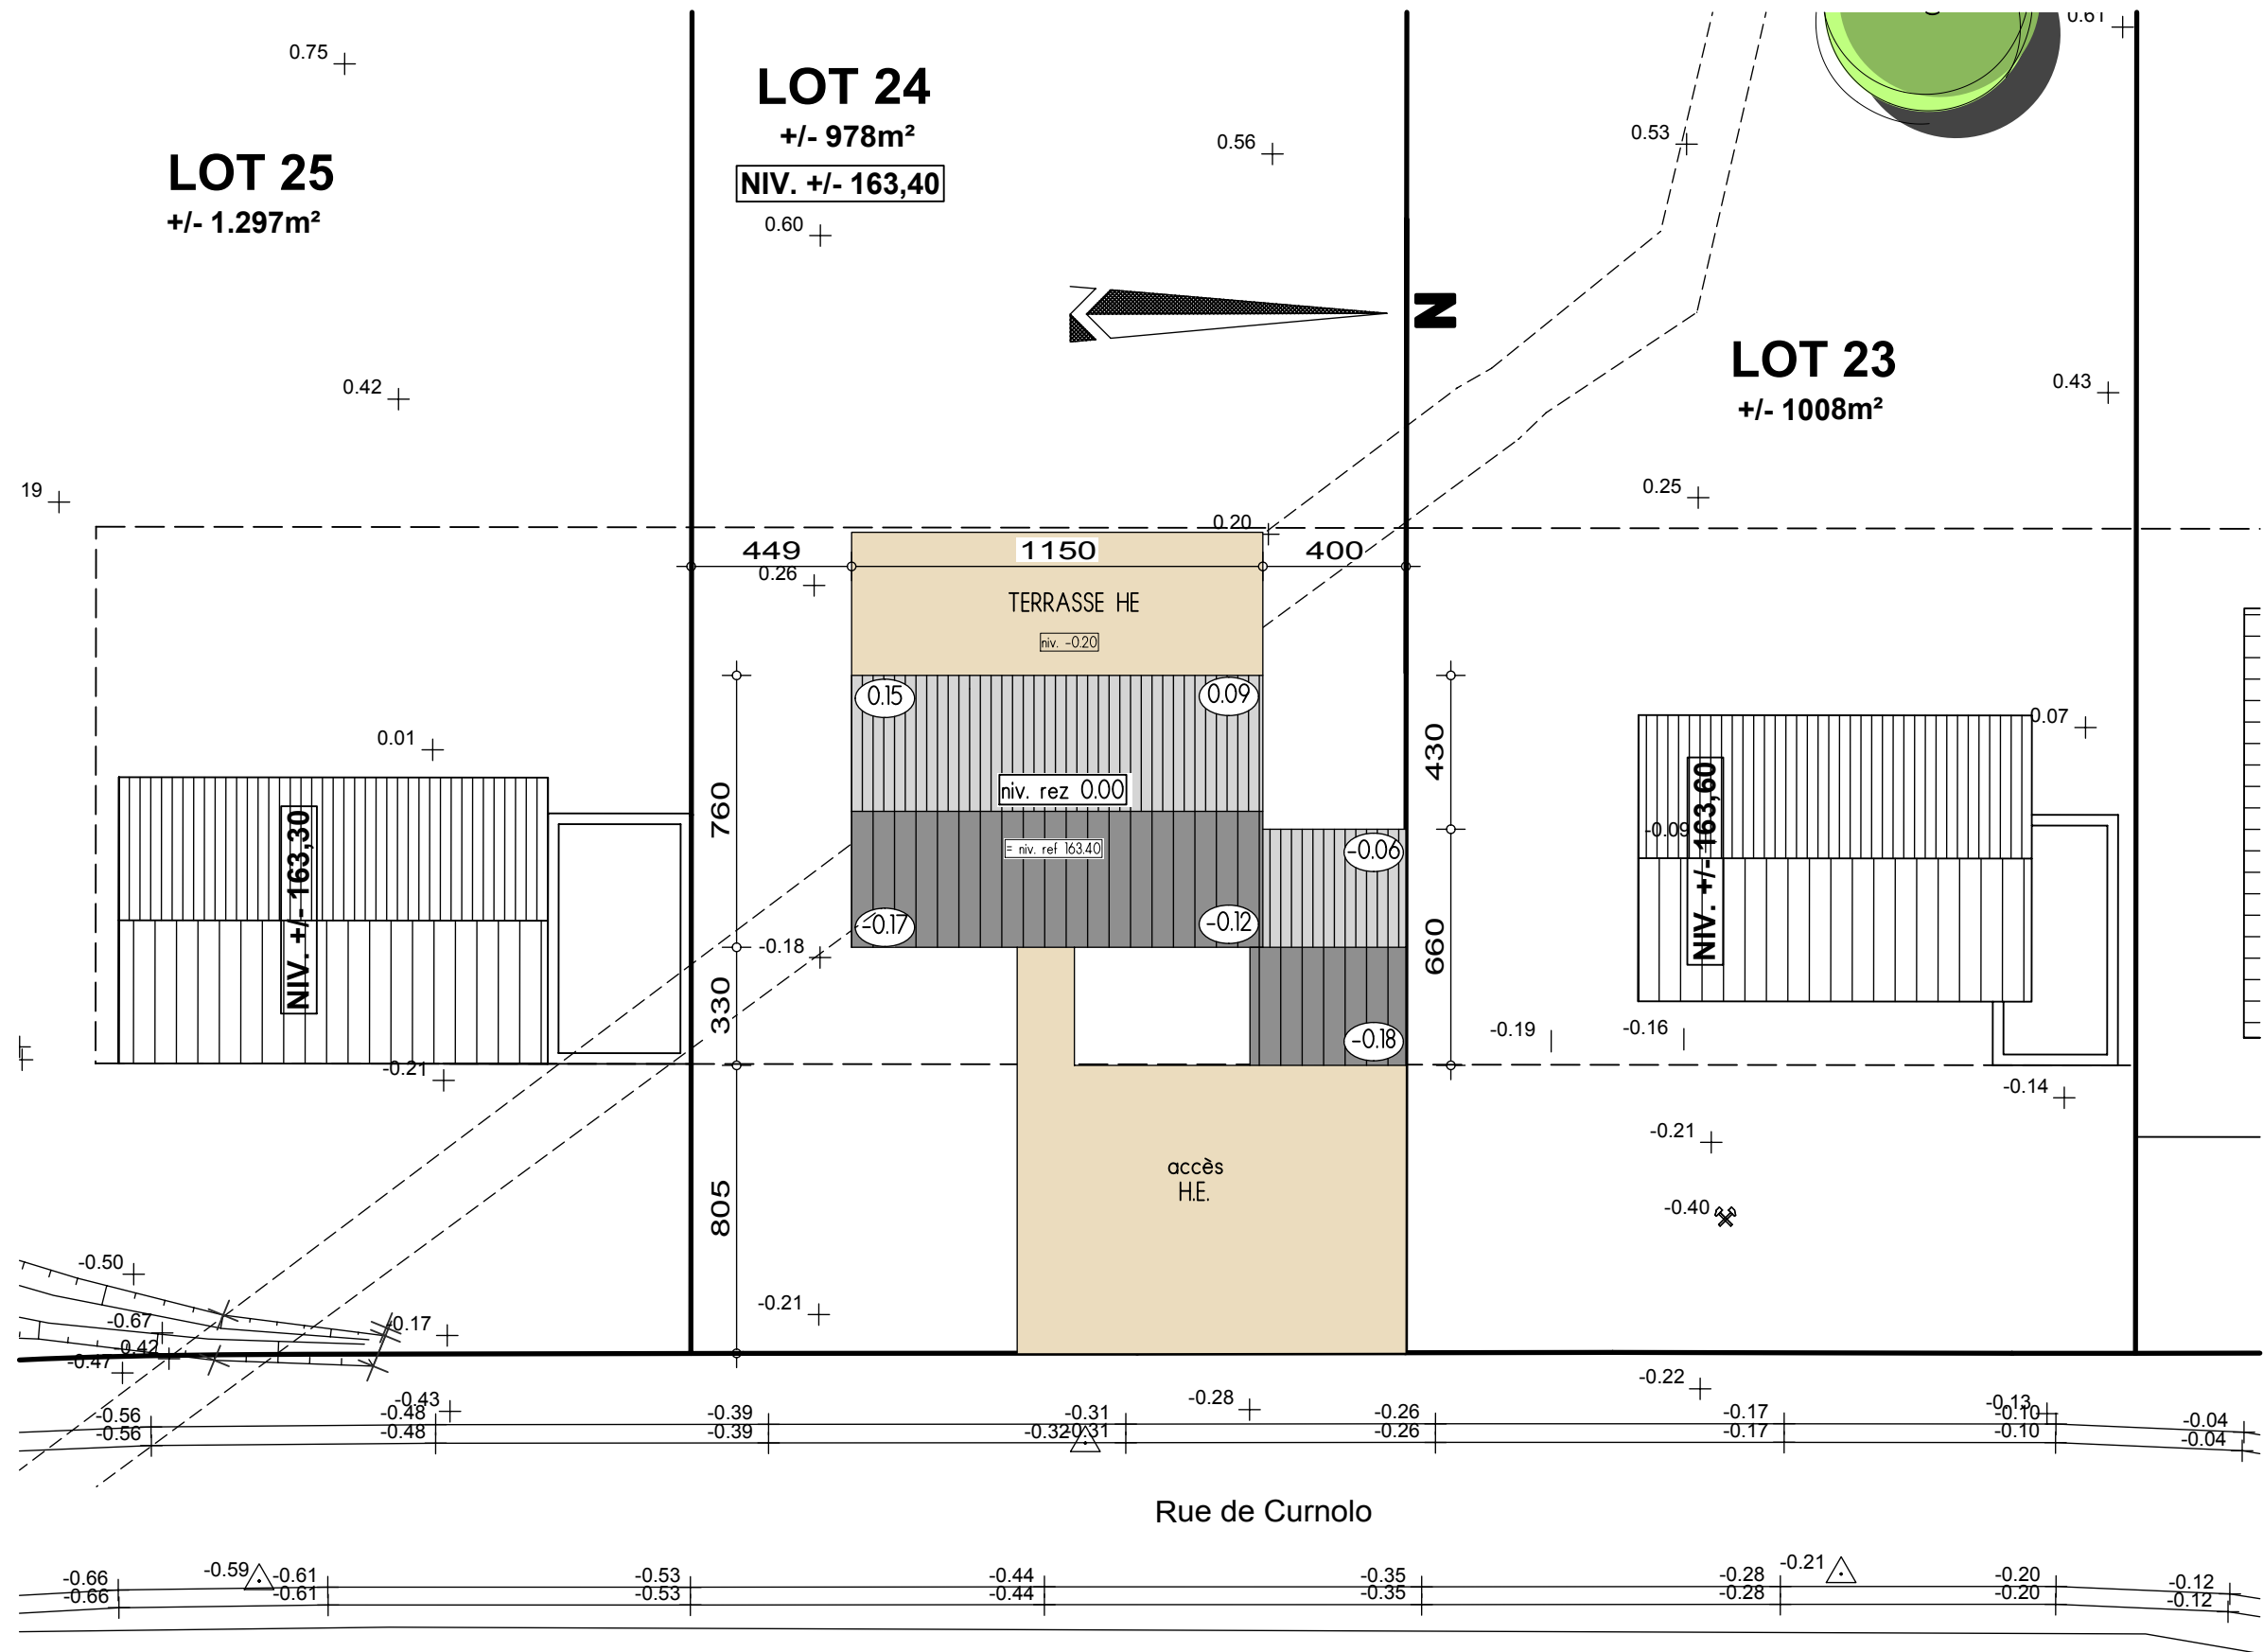


AP-2020-129-01-LEOCATA-VAD-GOJ (Malonne Lot.24)			
Date :	25/05/2020	Echelle :	1/...







Le présent projet reste la propriété de la S.A. HUMAS & PIRON. Il est protégé par la législation en matière de création et ne peut en aucun cas faire l'objet d'une copie même partielle sans l'autorisation de l'auteur.

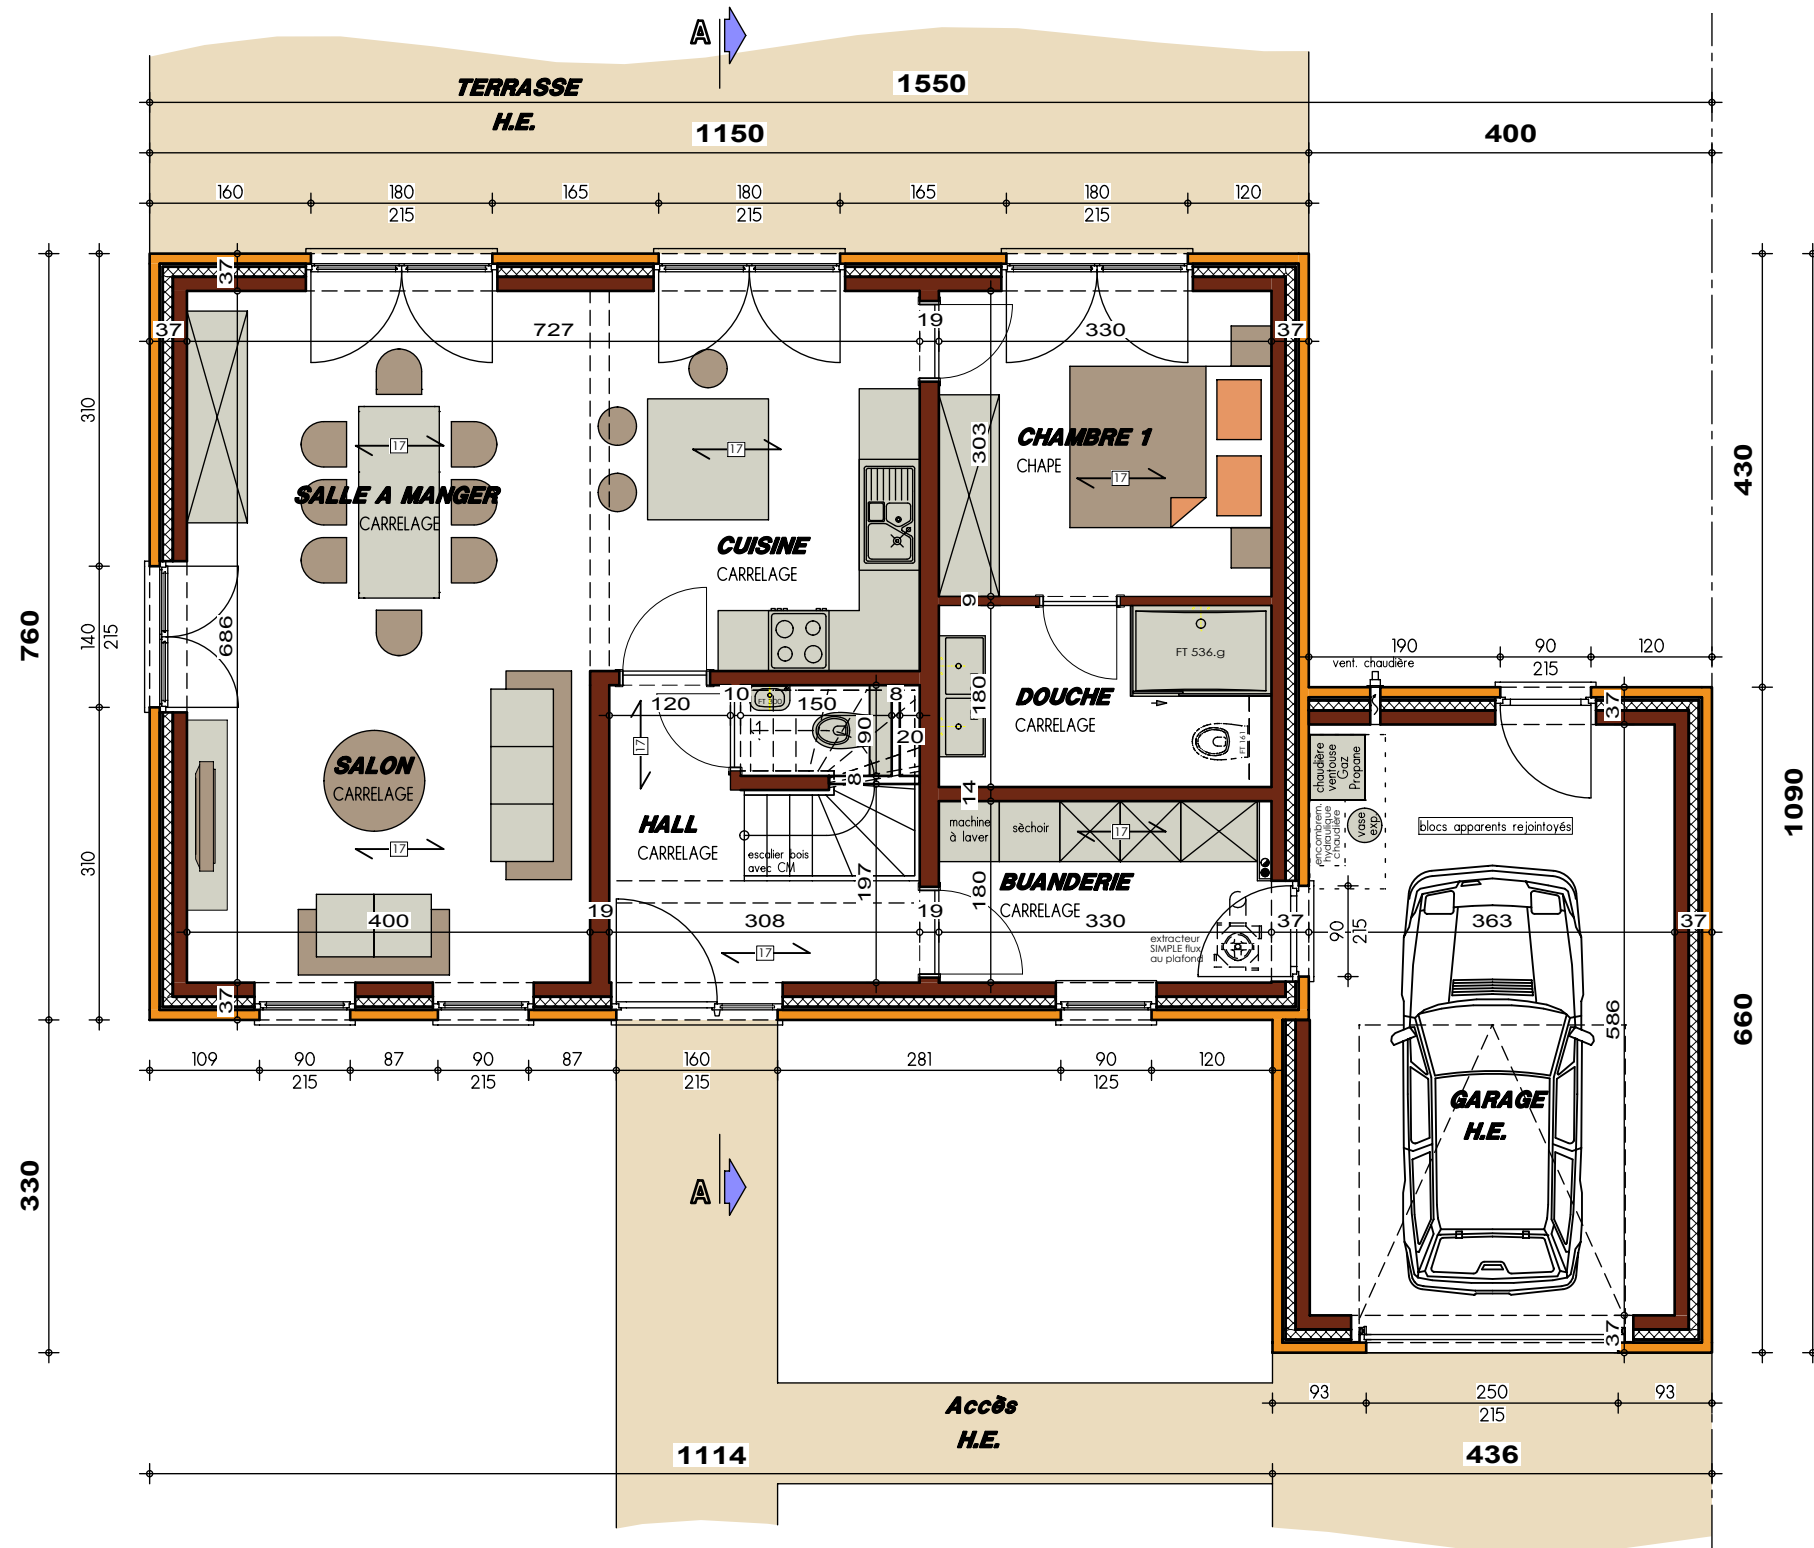


PLAN REZ-DE-CHAUSSEE

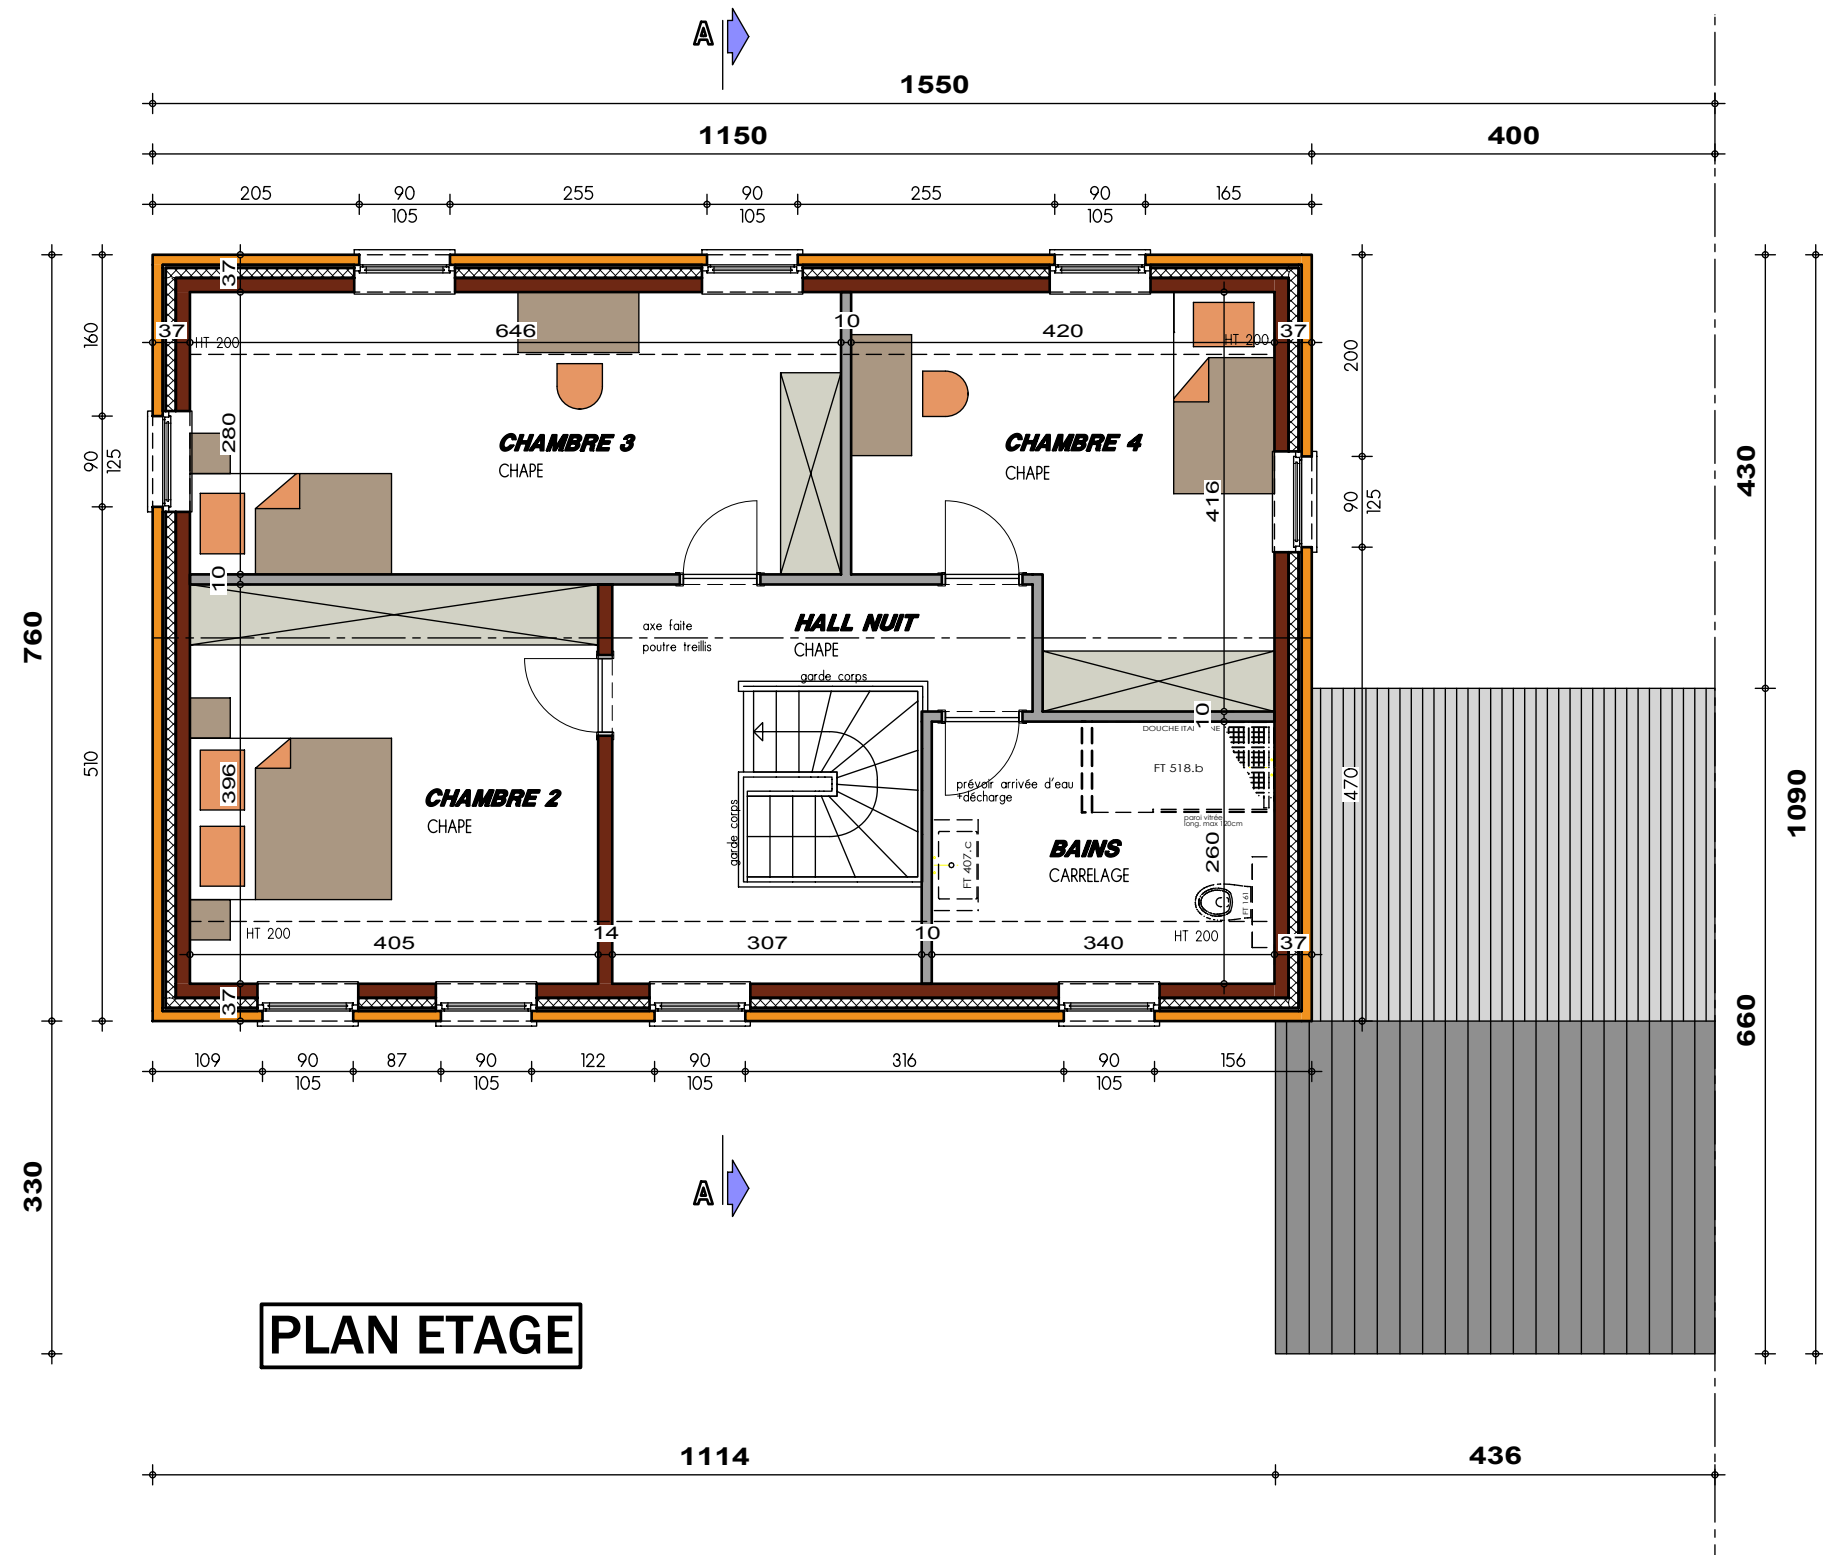



PLAN ETAGE

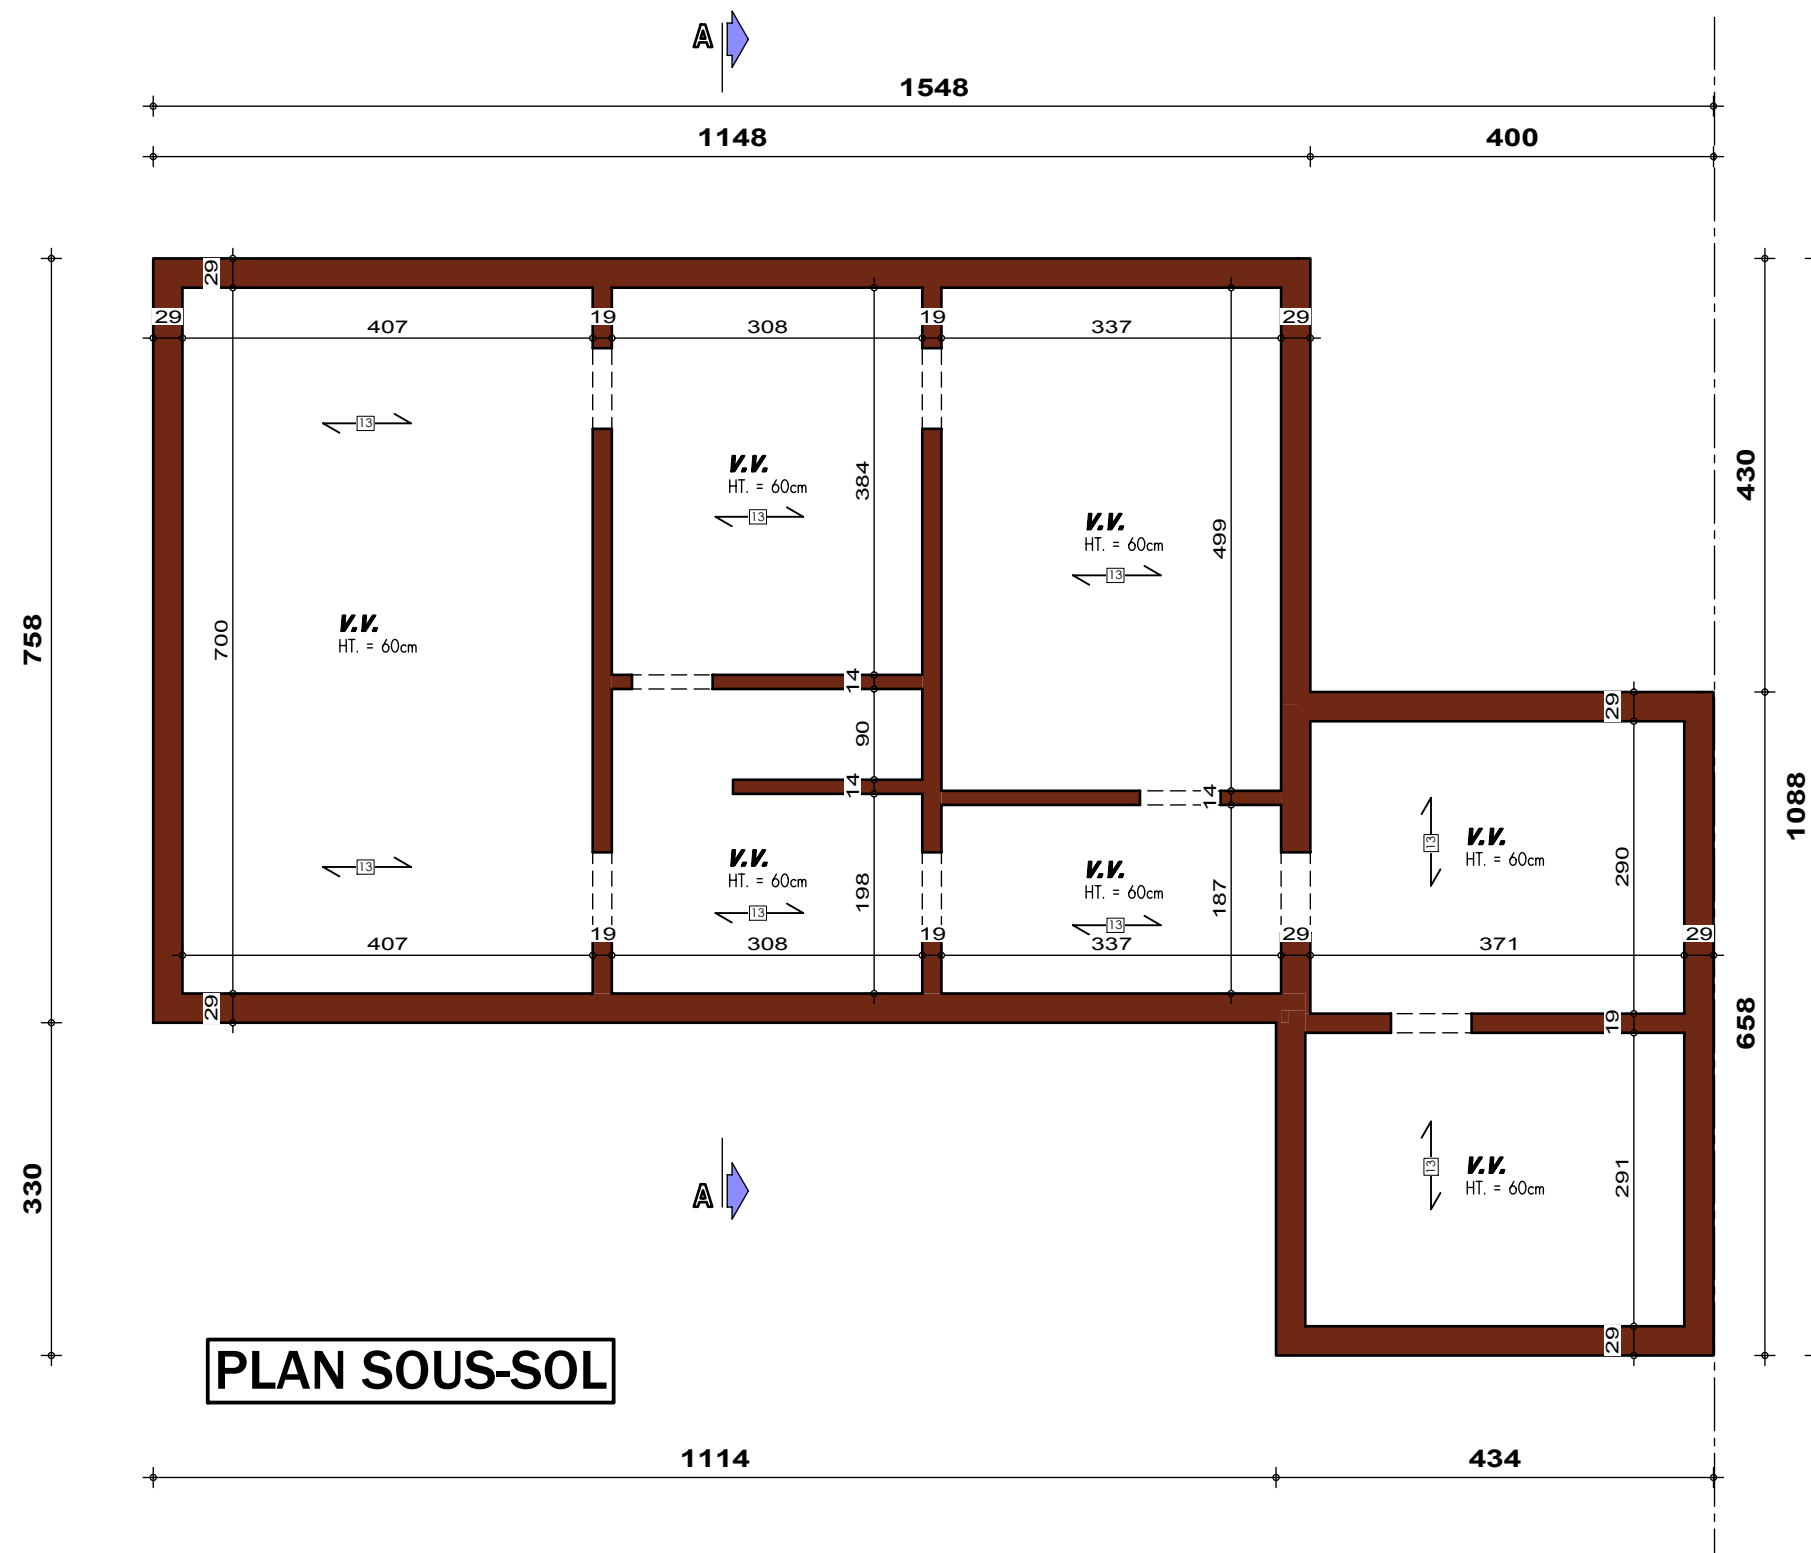

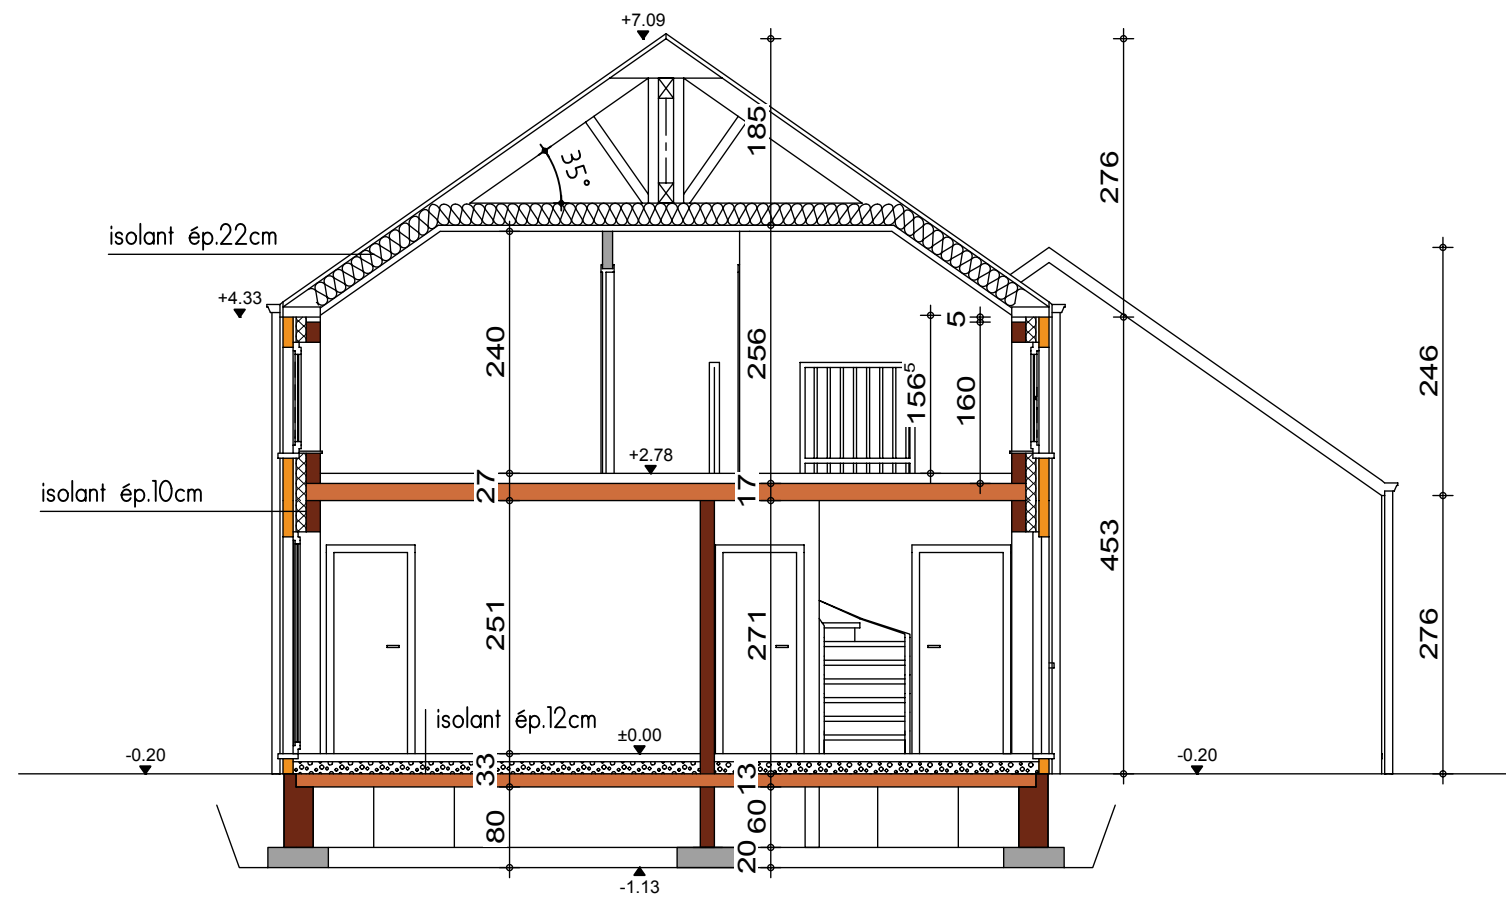


COUPE AA




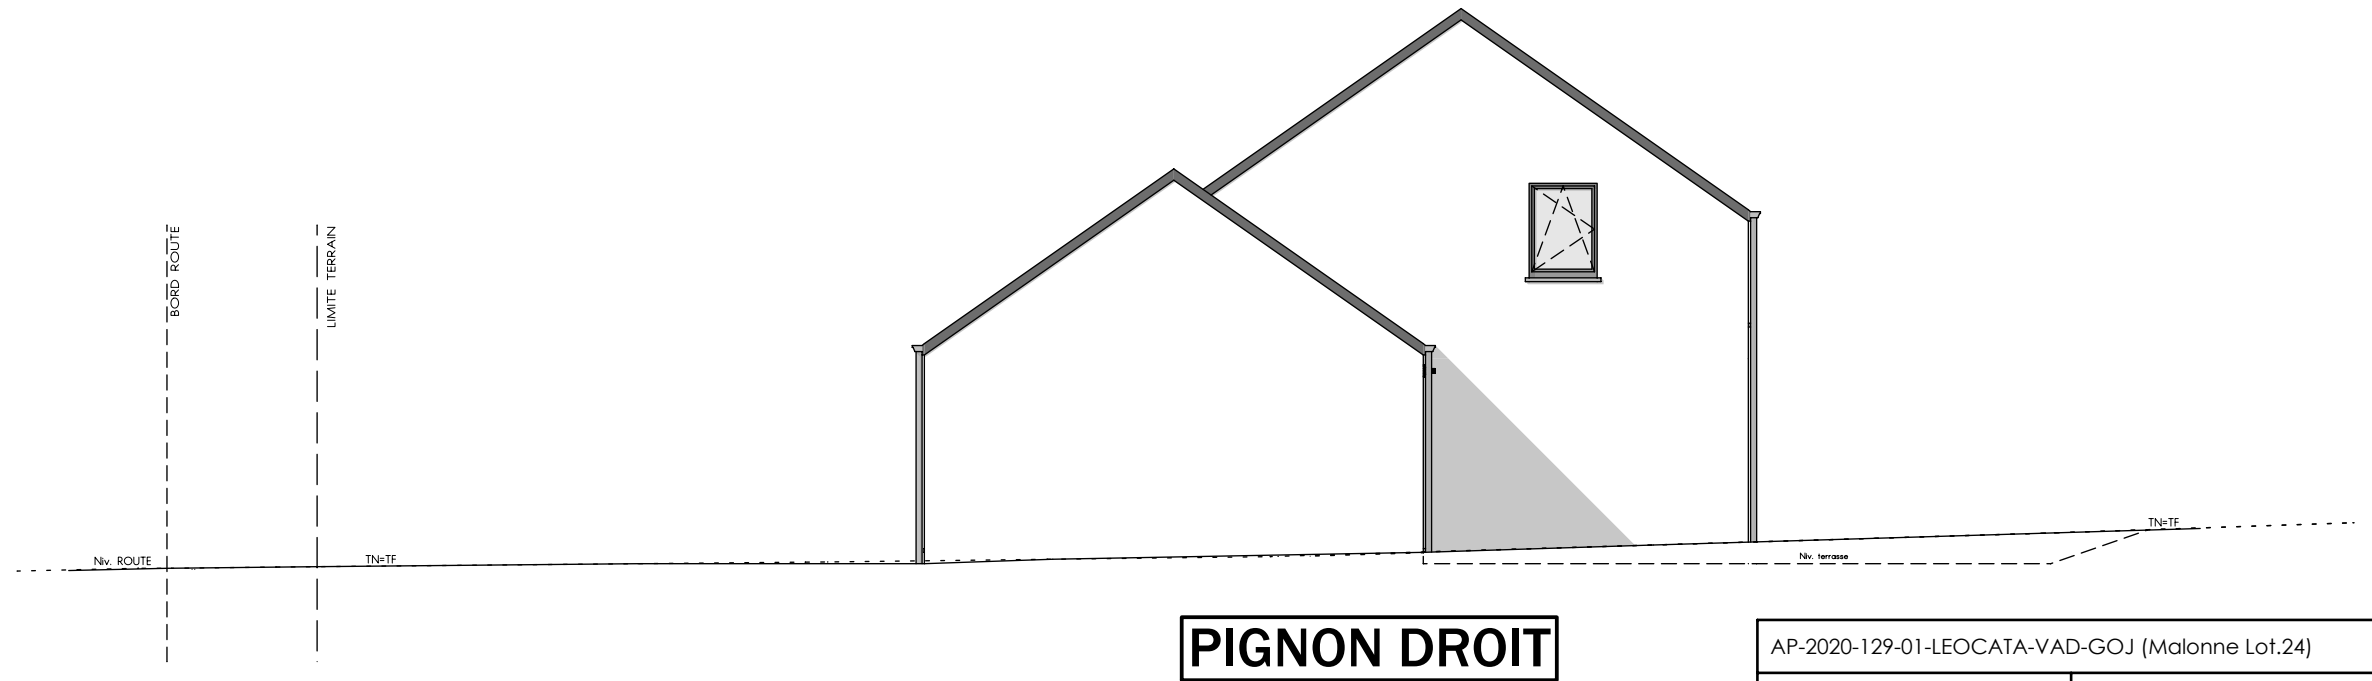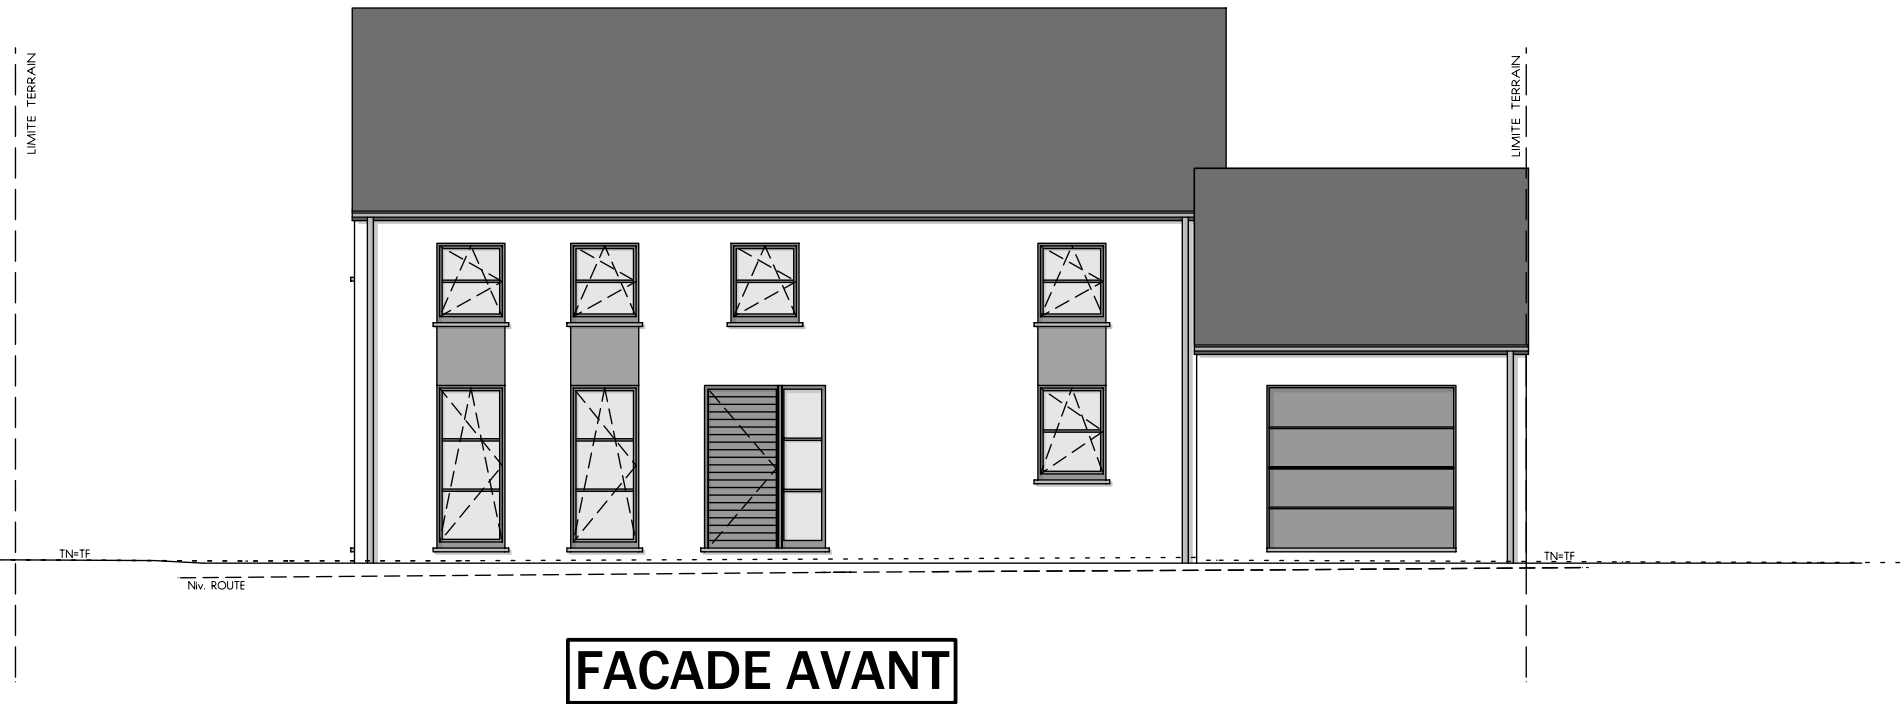

AP-2020-129-01-LEOCATA-VAD-GOJ (Malonne Lot.24)			
Date :	25/05/2020	Echelle :	1/100

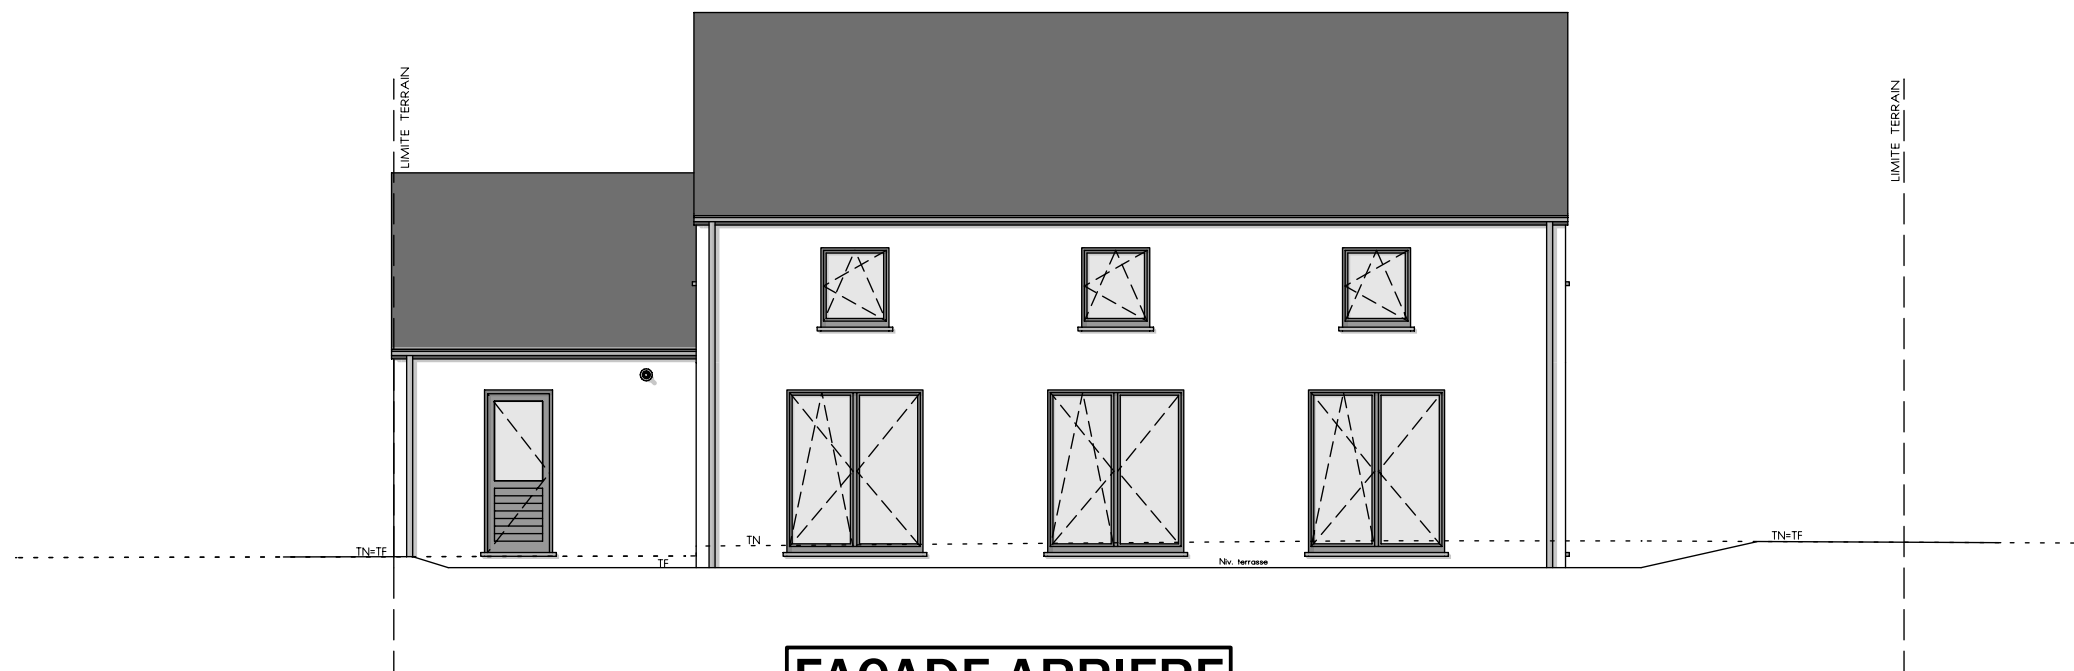

FACADE ARRIERE

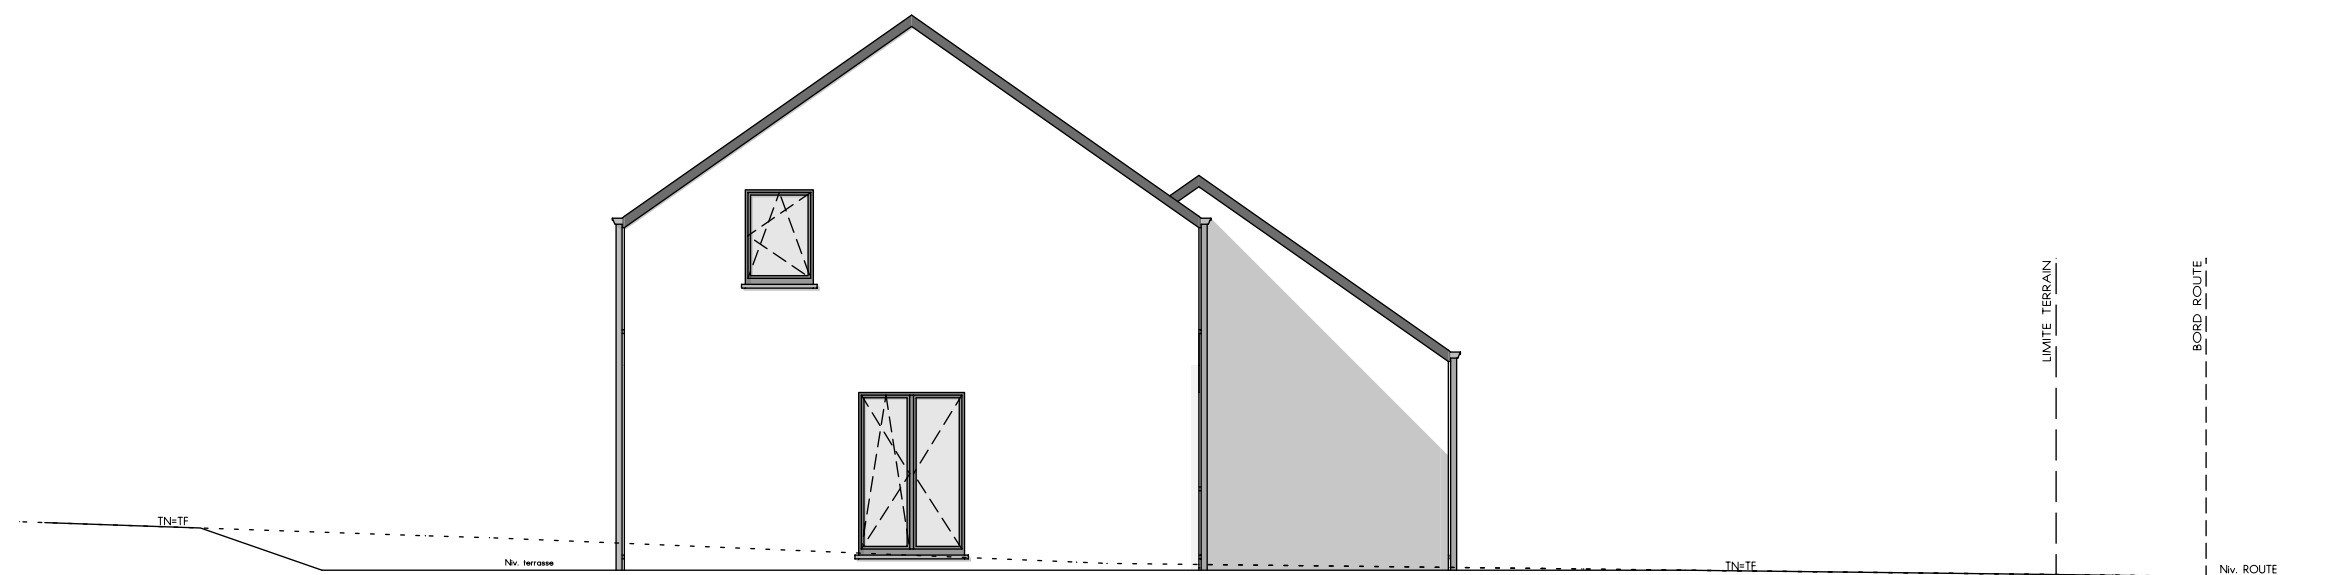

PIGNON GAUCHE