






AVANT-PROJET de M. & Mme LEROUX - VRANKEN

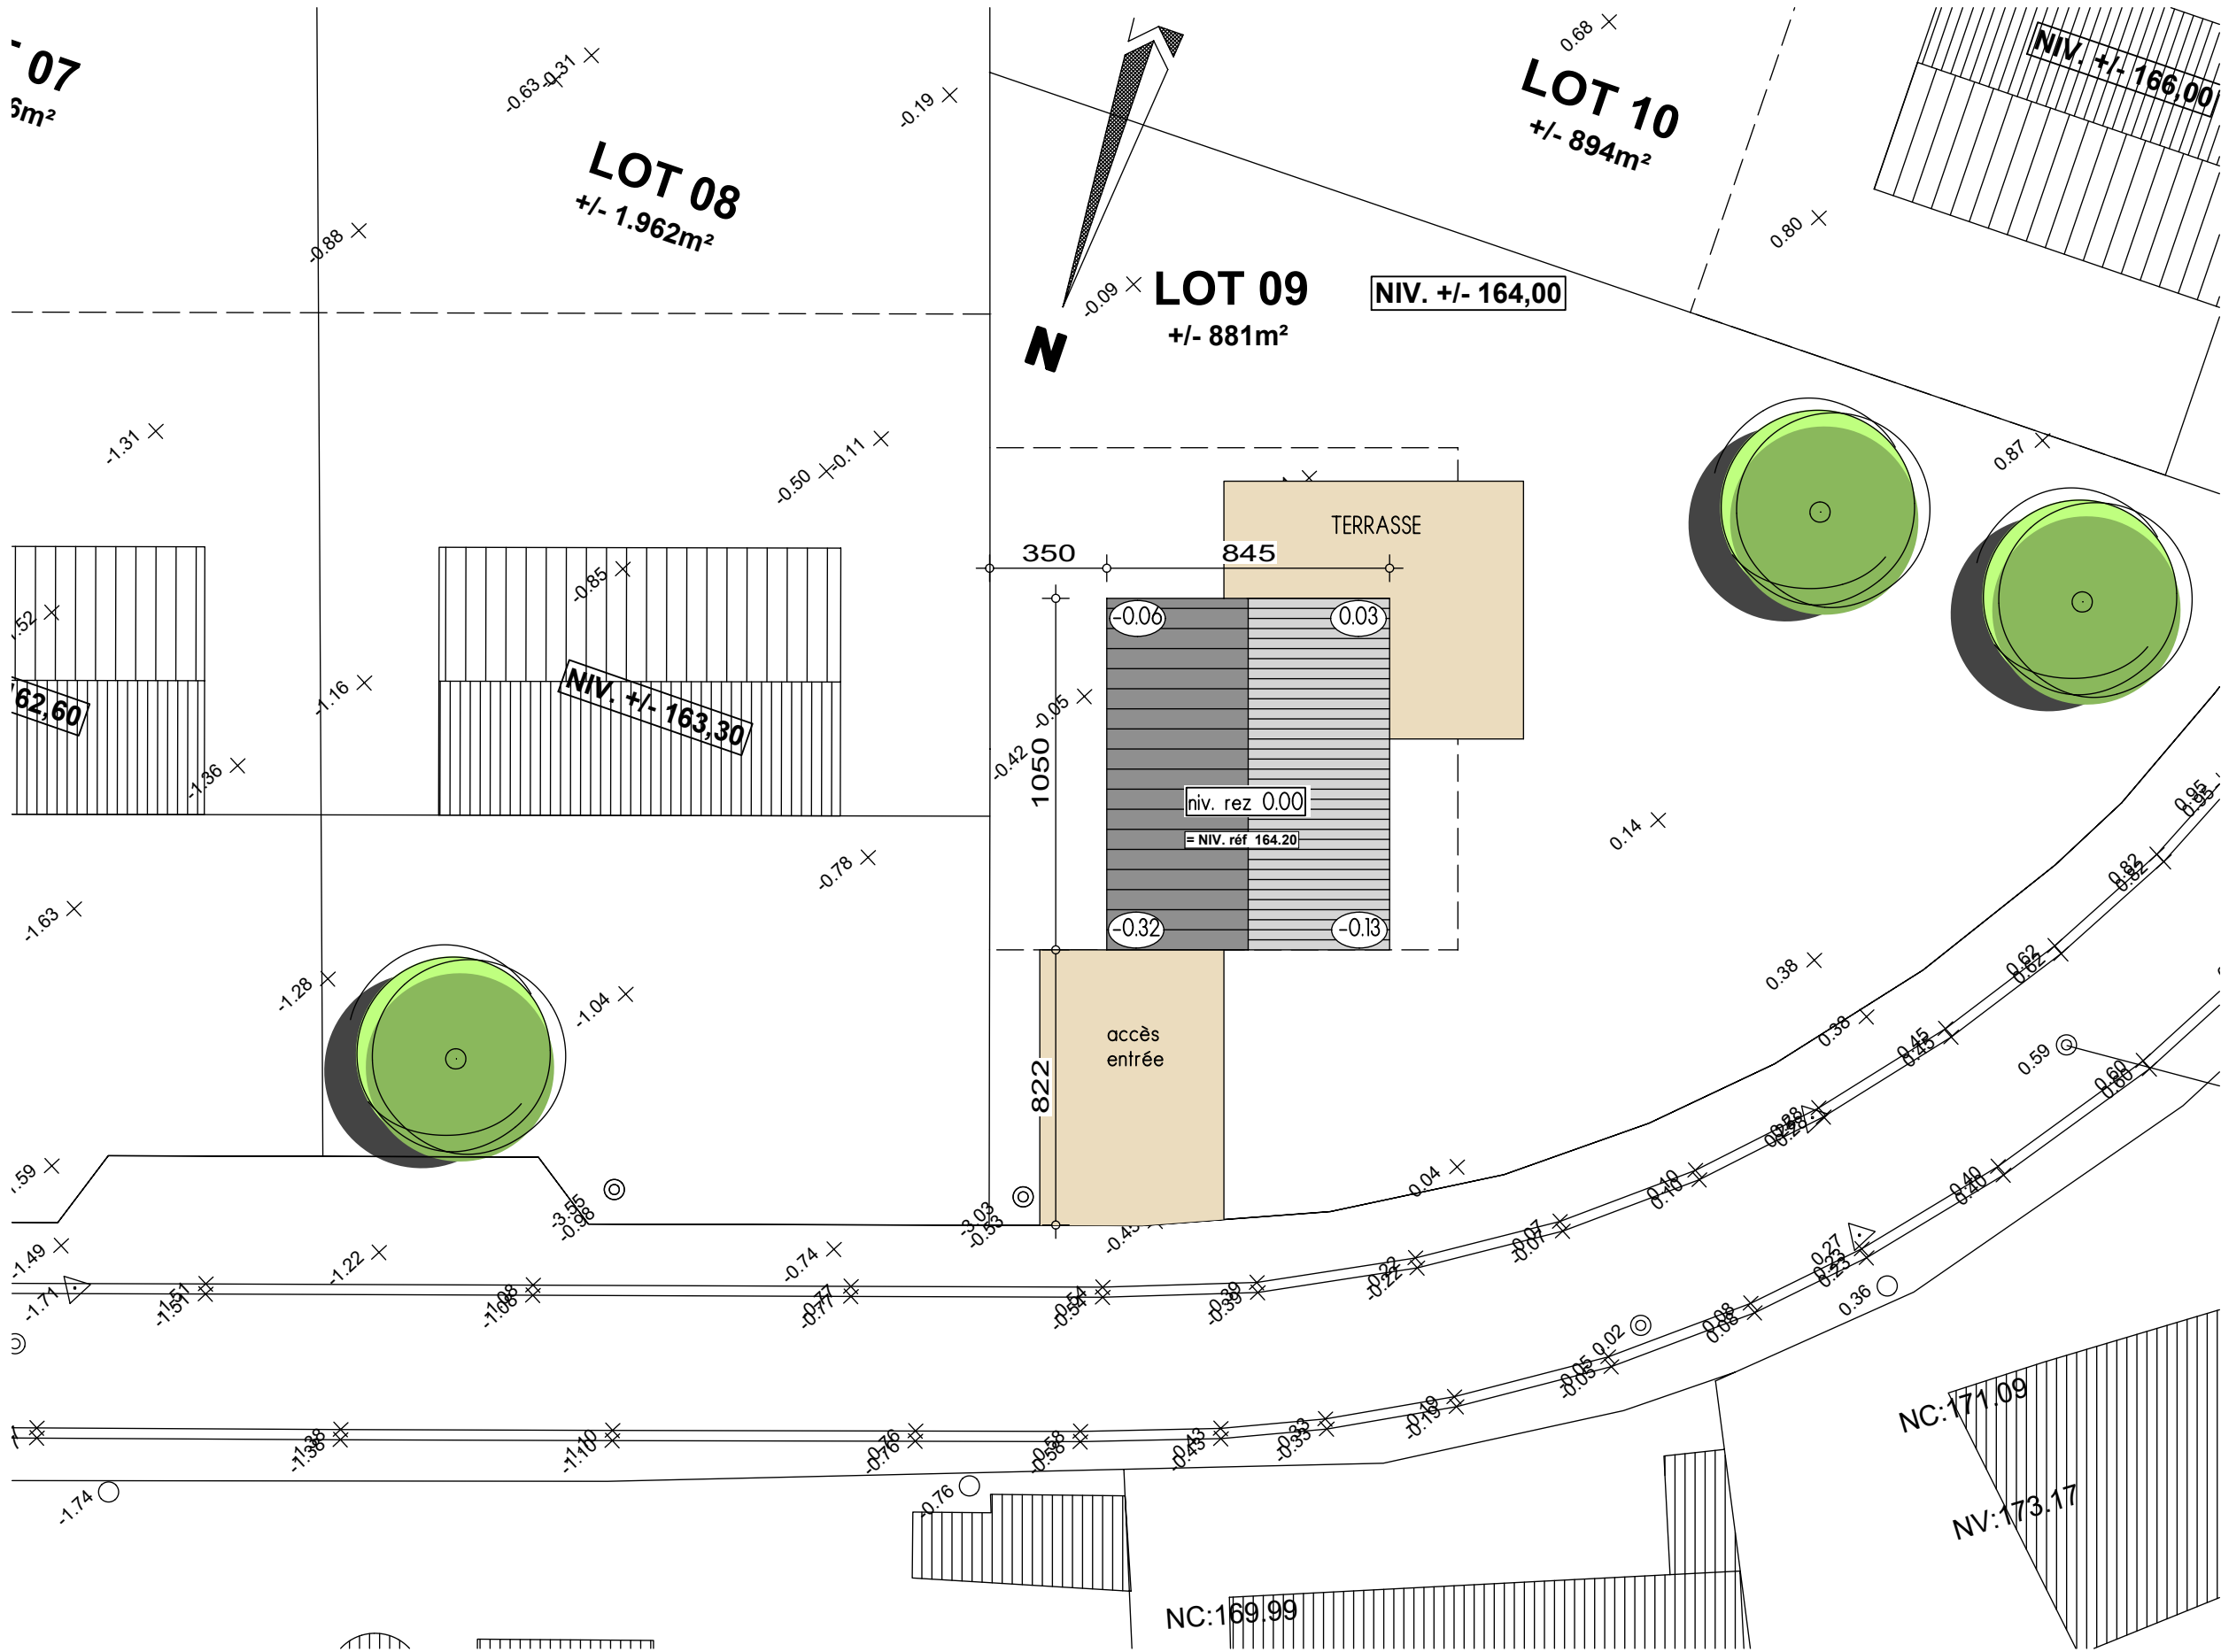

IMPLANTATION




AP-2020-025-01-LEROUX-VAD-GOJ (Malonne Lot.9)			
Date :	03/02/2020	Echelle :	1/200

Le présent projet reste la propriété de la S.A. THOMAS & PIRON. Il est protégé par la législation en matière de création et ne peut en aucun cas faire l'objet d'une copie même partielle sans l'autorisation de l'auteur.




AP-2020-025-01-LEROUX-VAD-GOJ (Malonne Lot.9)			
Date :	03/02/2020	Echelle :	1/50



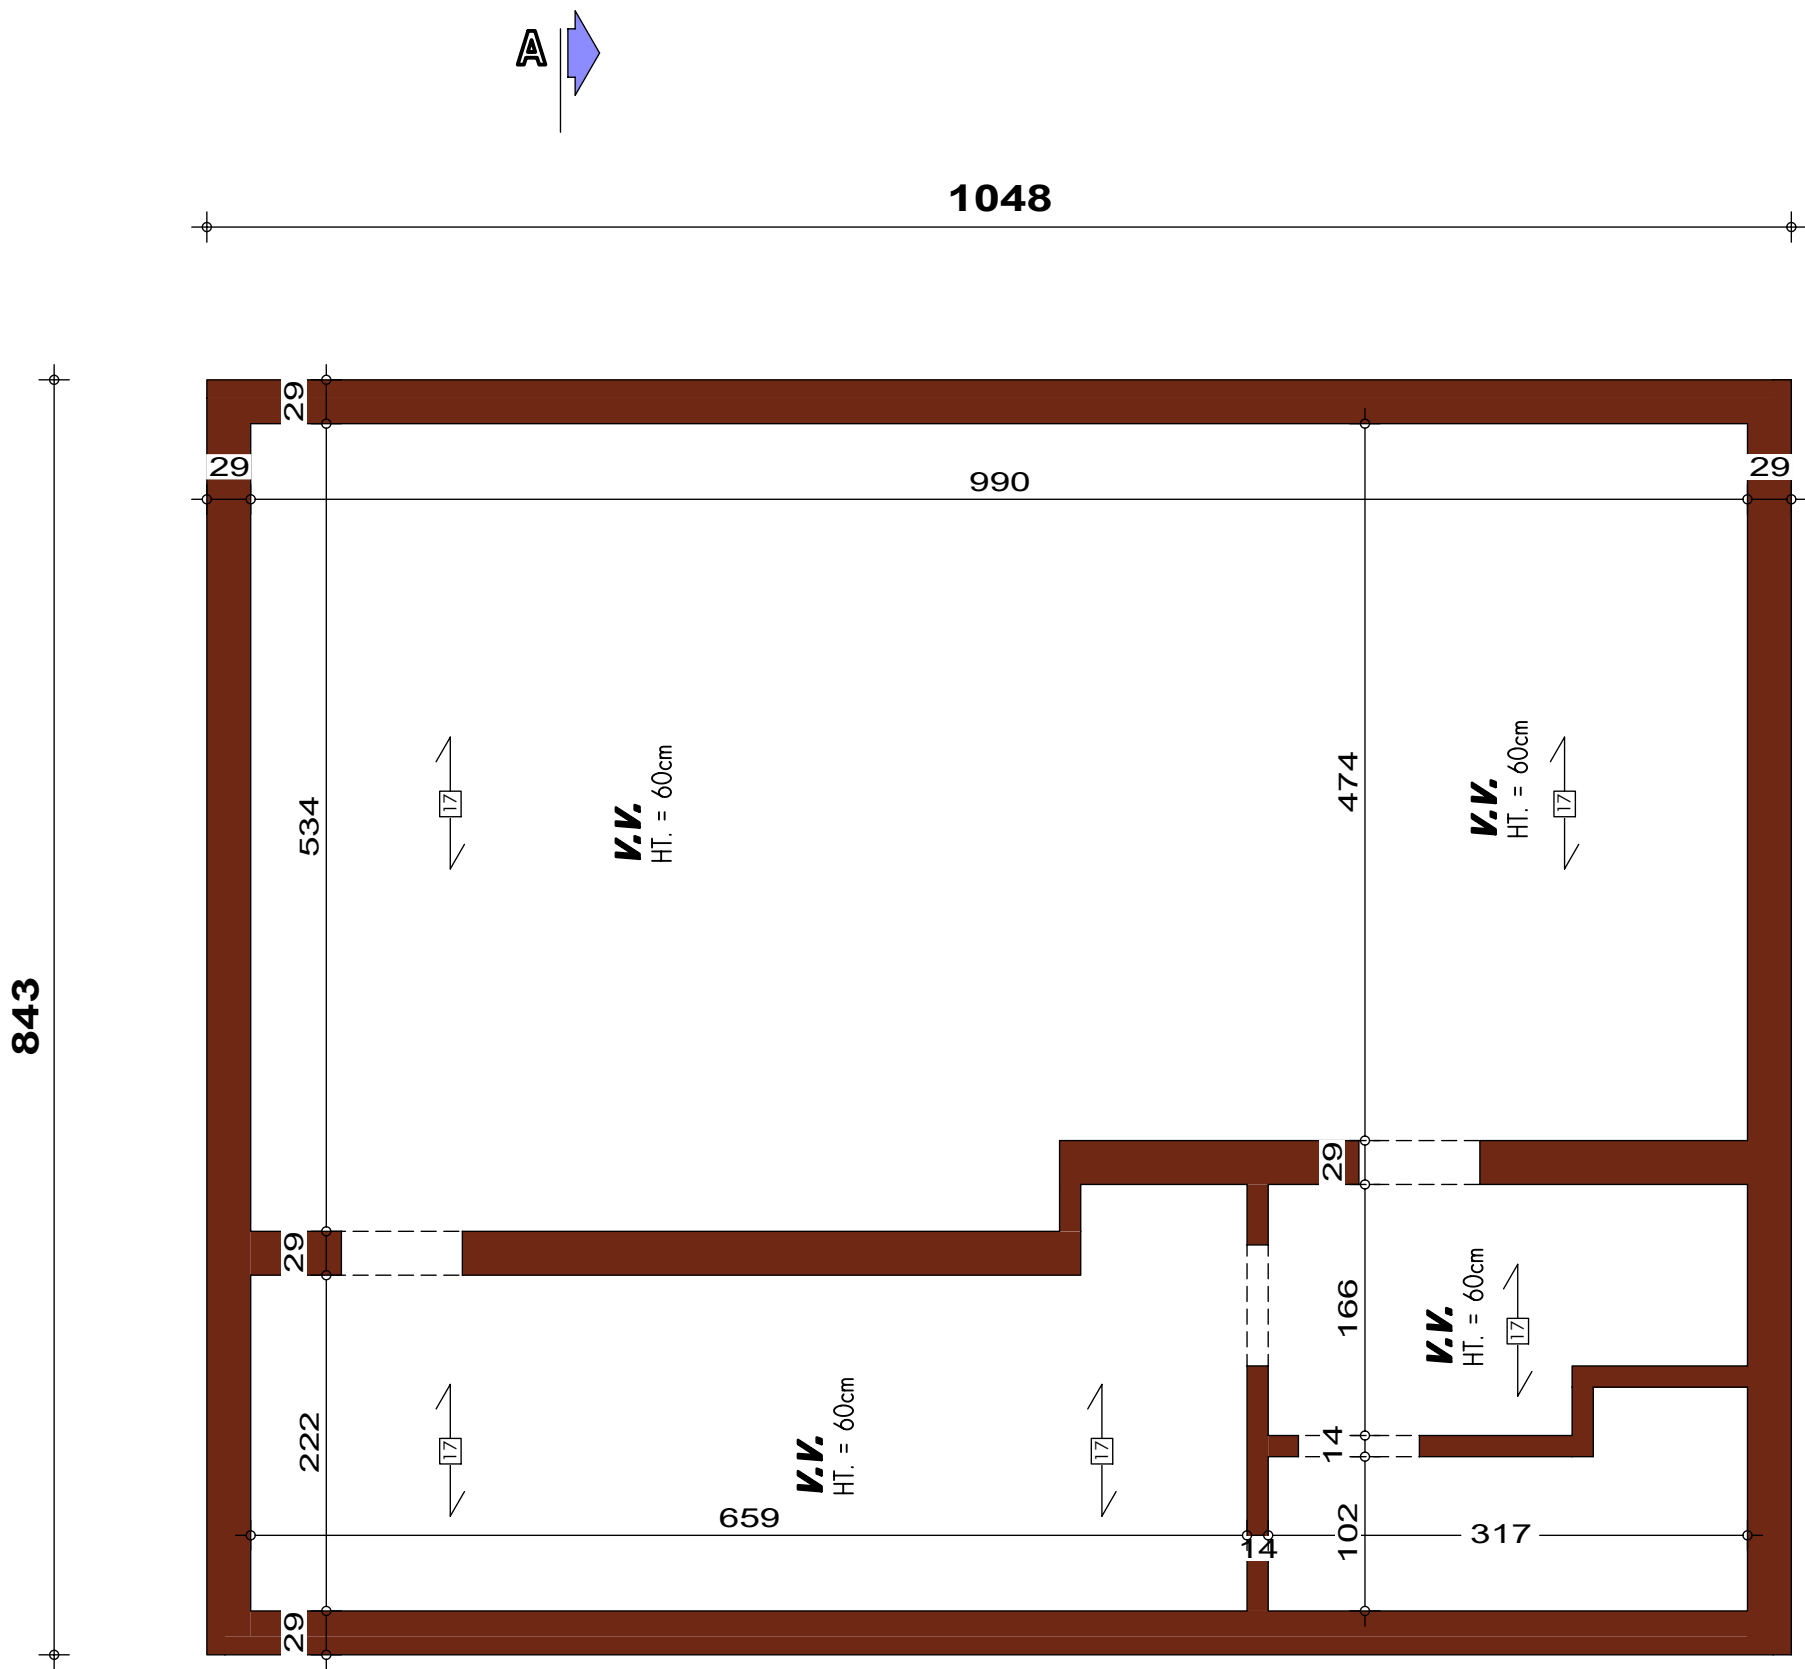


PLAN SOUS-SOL



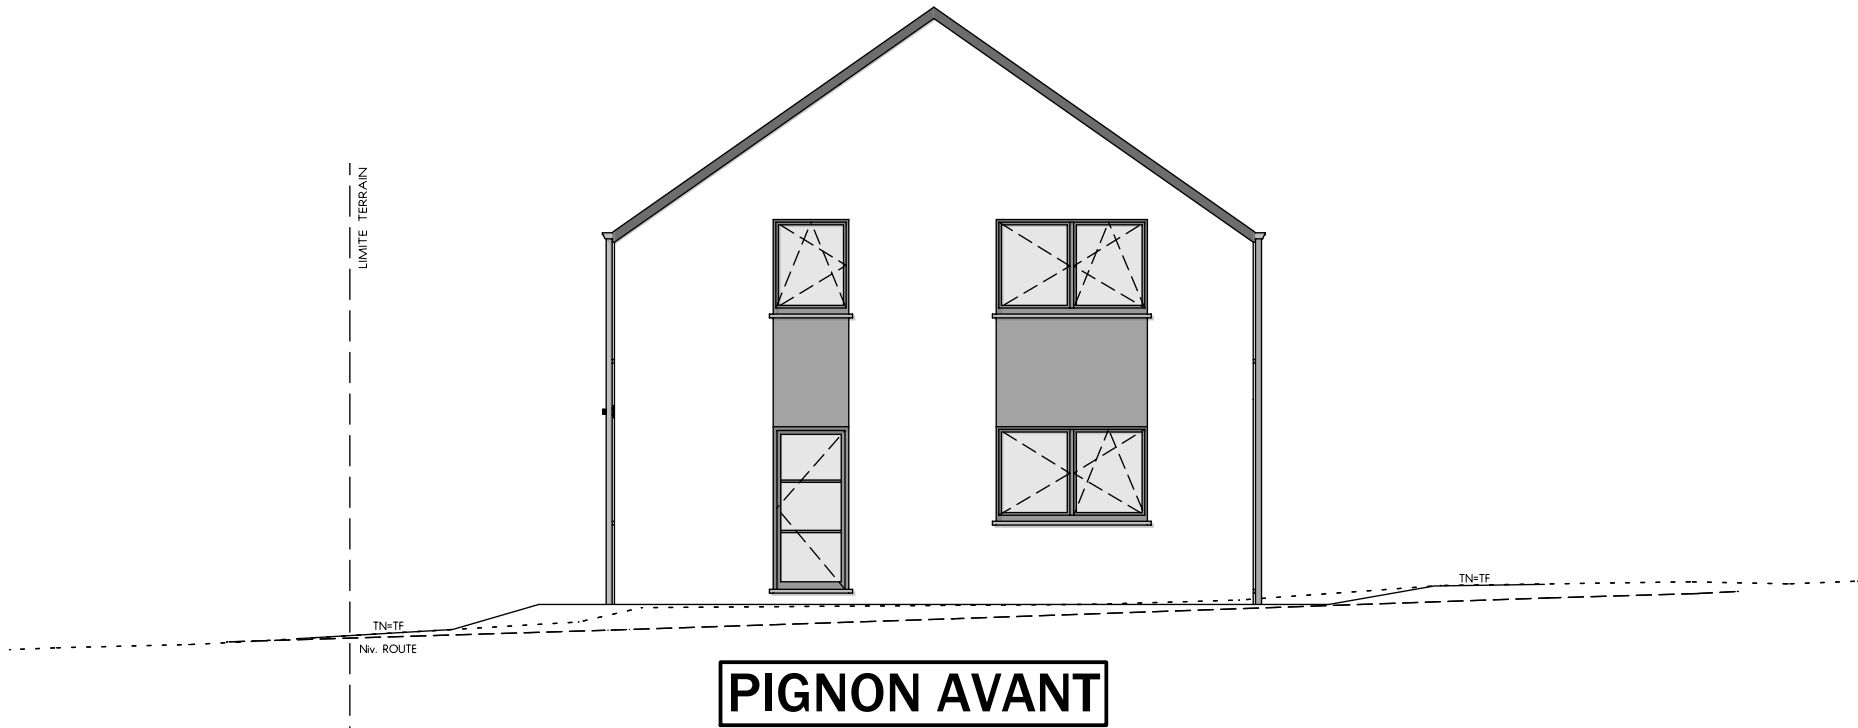


PIGNON AVANT

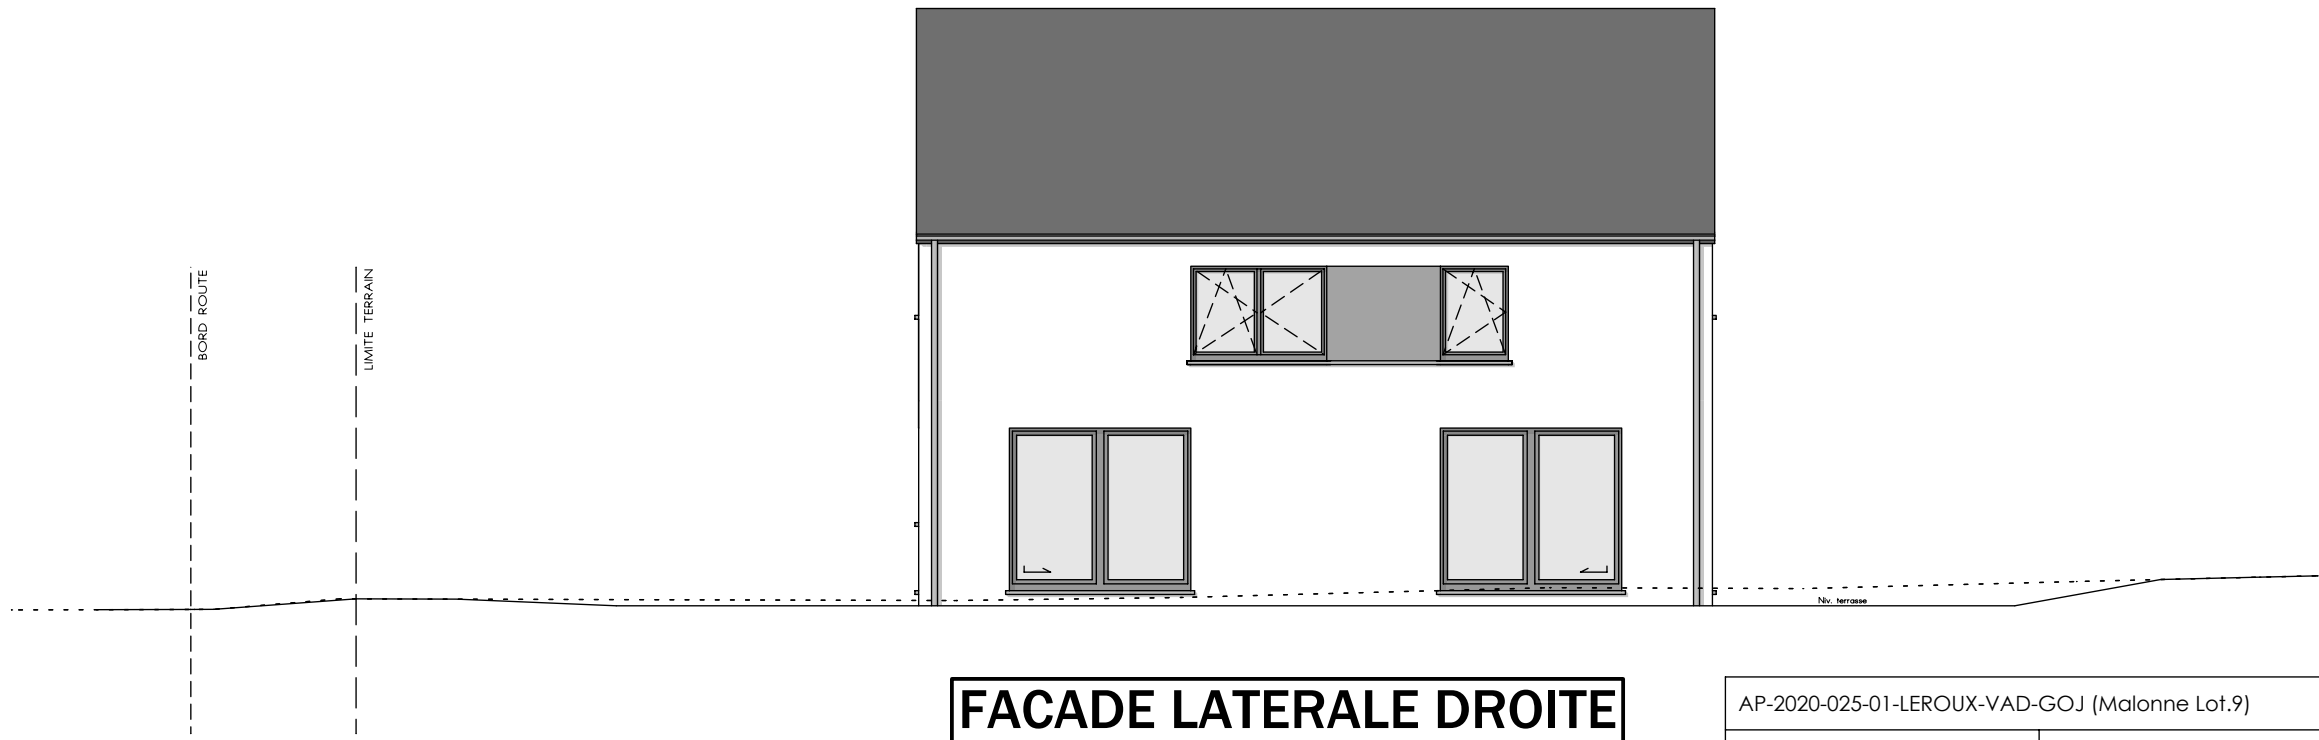


FACADE LATERALE DROITE

AVANT-PROJET de M. & Mme LEROUX - VRANKEN

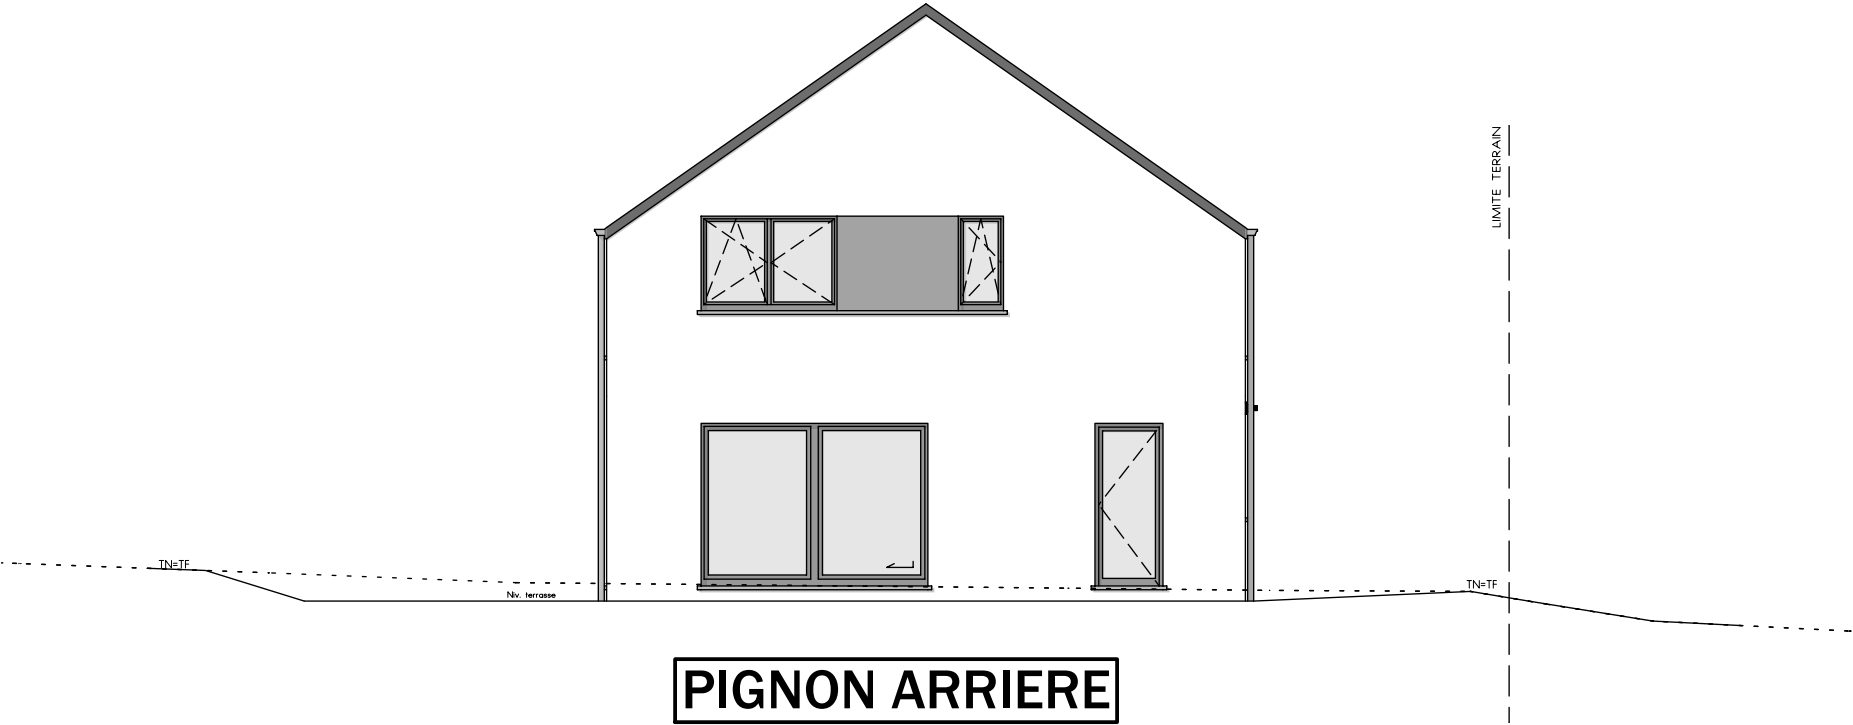

PIGNON ARRIERE

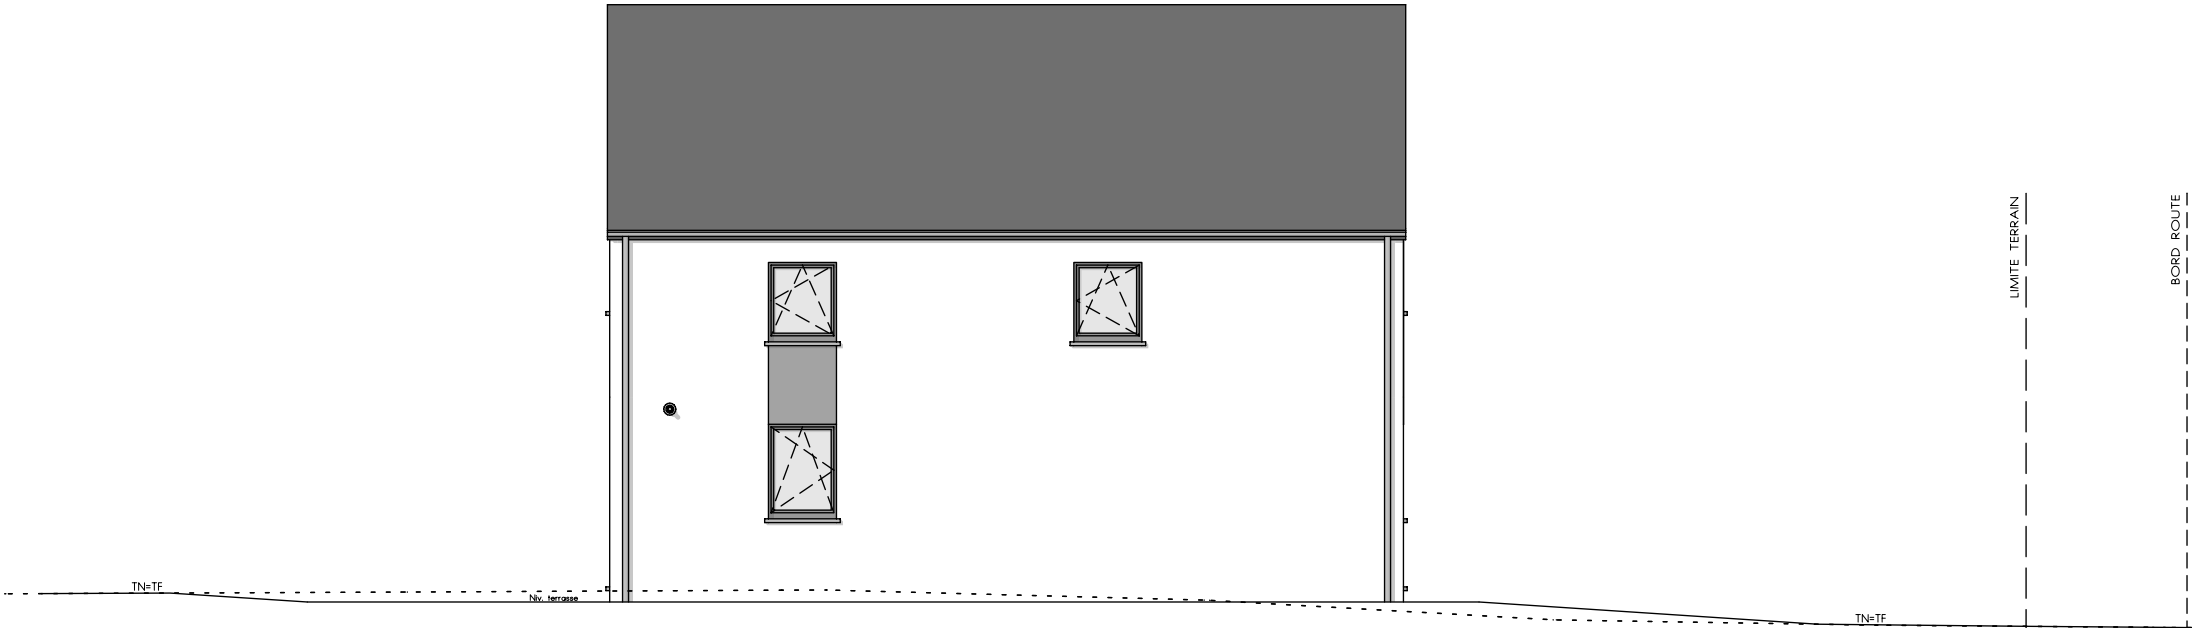

FACADE LATERALE GAUCHE



AP-2020-025-01-LEROUX-VAD-GOJ (Malonne Lot.9)			
Date :	03/02/2020	Echelle :	1/100