

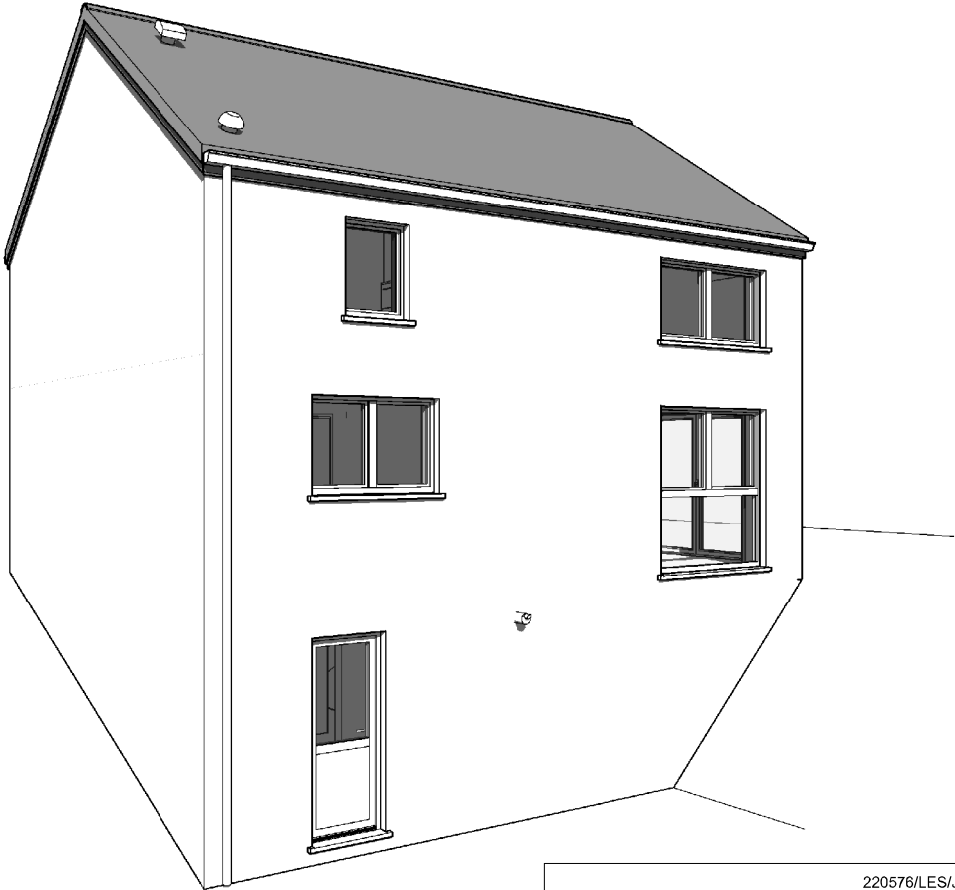
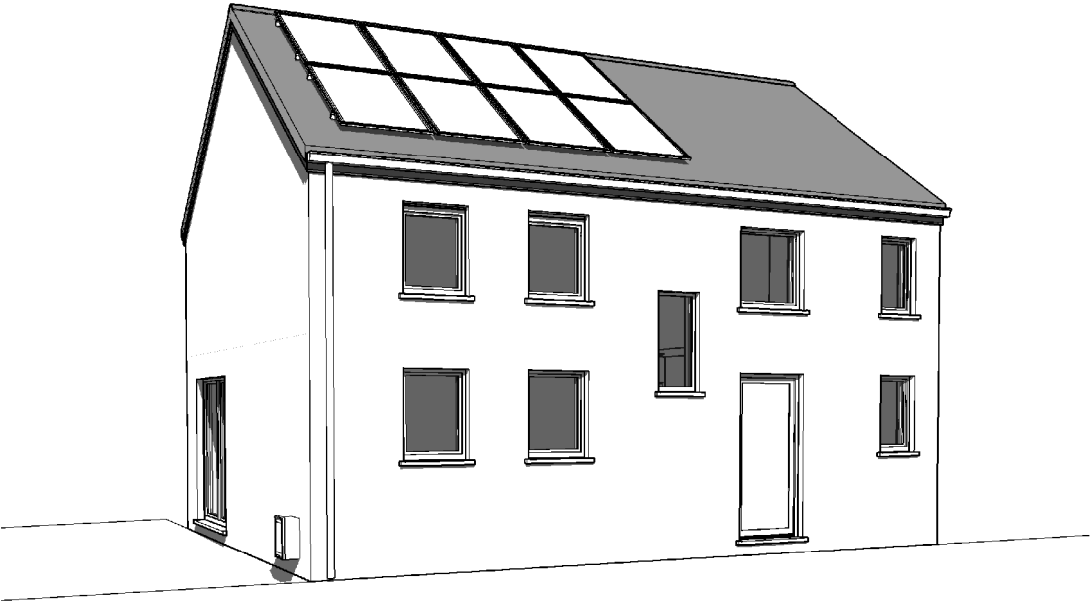
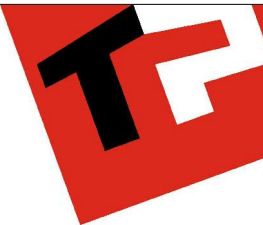


AVANT-PROJET de M. & Mme LIBERT - PARE

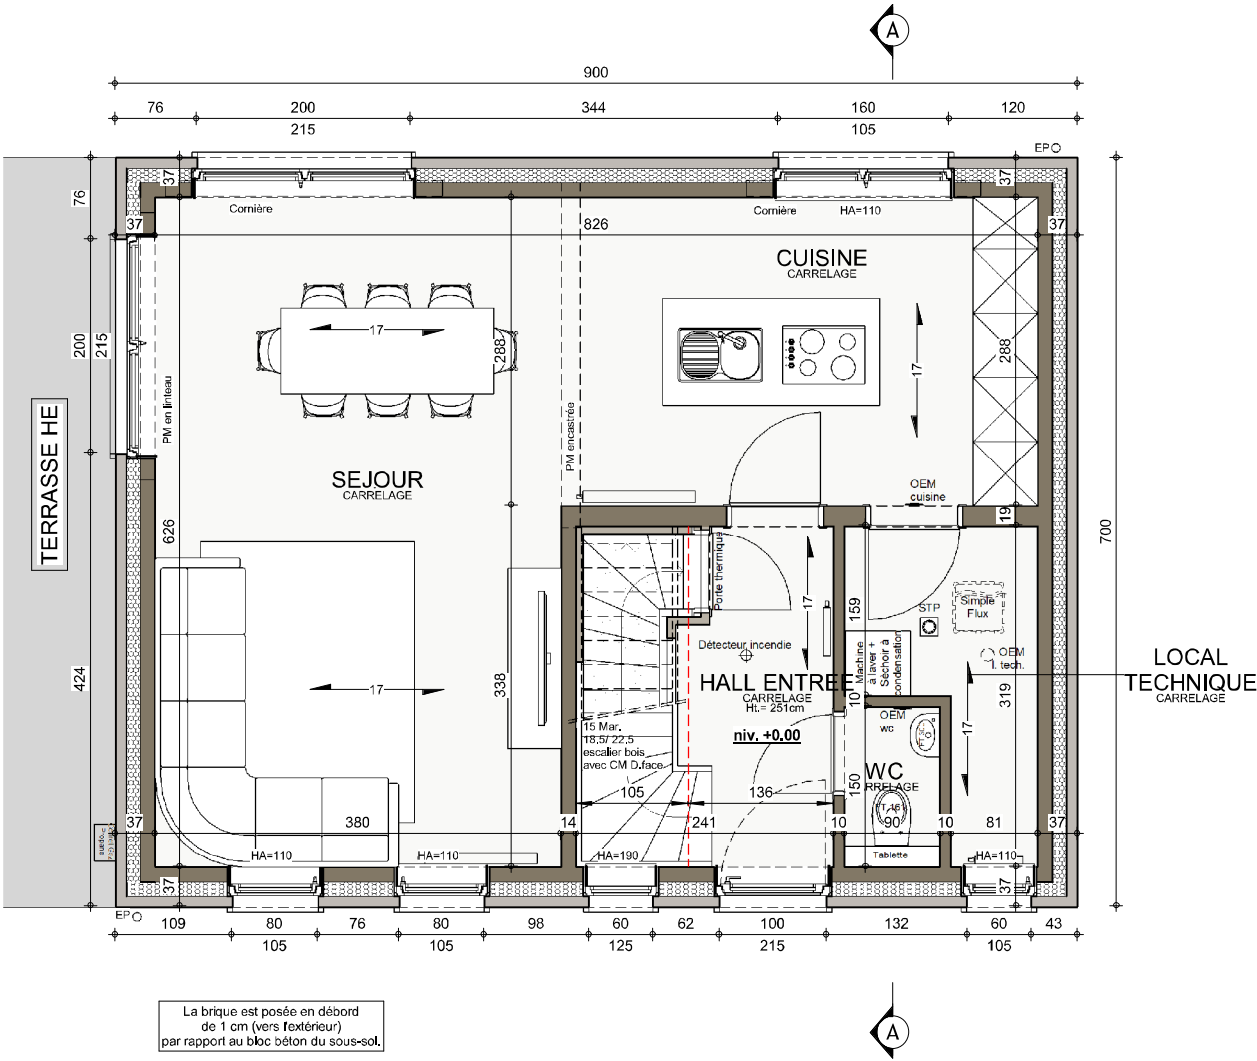


220576/LES/JAJU		
Date :	18/10/2023	Echelle :

Le présent projet reste la propriété de la S.A. THOMAS & PIRON. Il est protégé par la législation en matière de création et ne peut en aucun cas faire l'objet d'une copie même partielle sans l'autorisation de l'auteur.

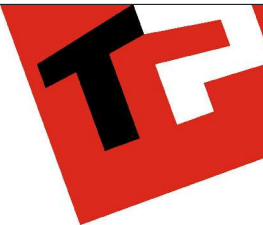

REZ-DE-CHAUSSEE


220576/LES/JAJU		
Date :	18/10/2023	Echelle : 1/50

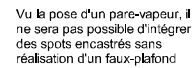3 : 420mm x 297mm

Le présent projet reste la propriété de la S.A. THOMAS & PIRON, ■ est protégé par la législation en matière de création et ne peut en aucun cas faire l'objet d'une copie même partielle sans l'autorisation de l'auteur.





220576/LES/JAJU	
Date : 18/10/2023	Echelle : 1/50

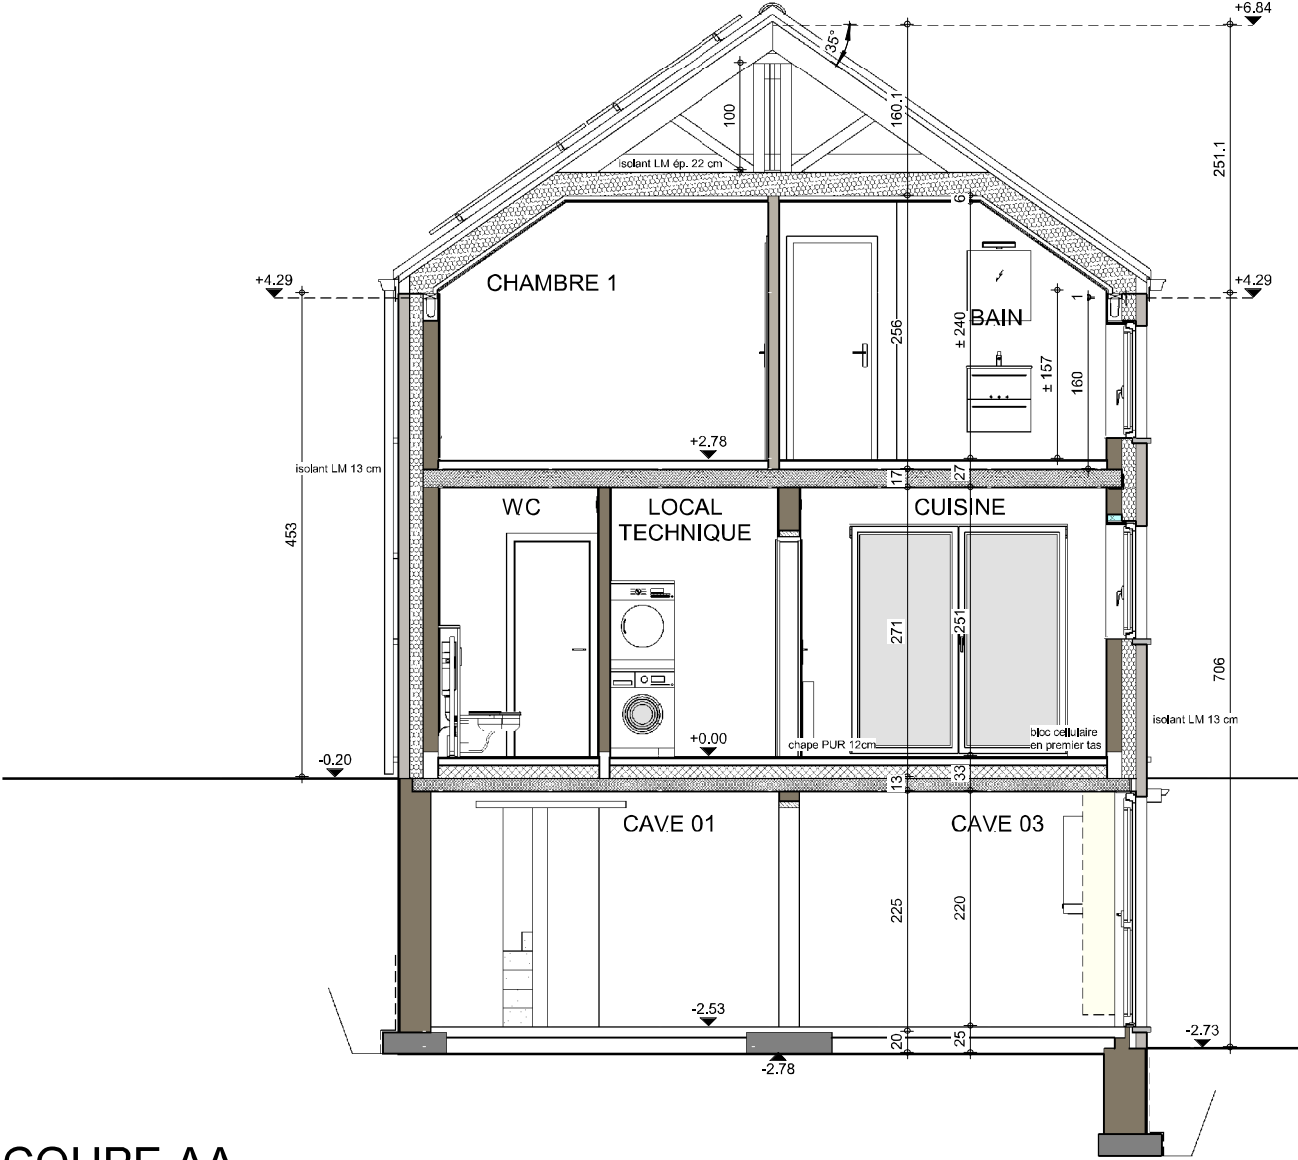

COUPE AA



220576/LES/JAJU		
Date :	18/10/2023	Echelle : 1/50

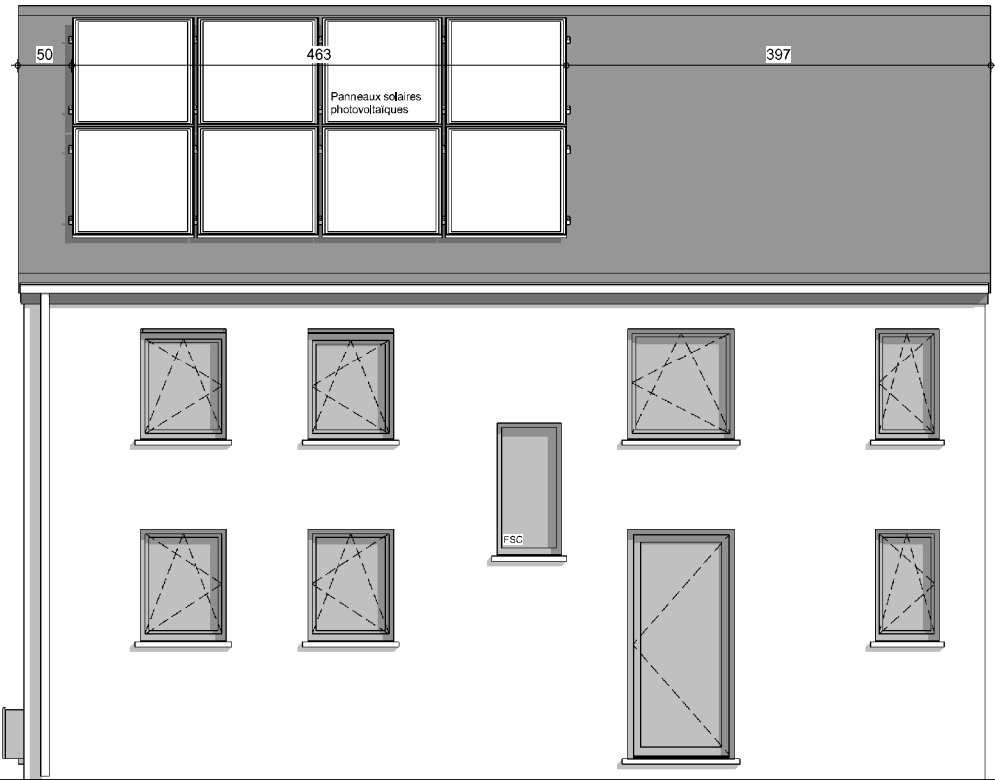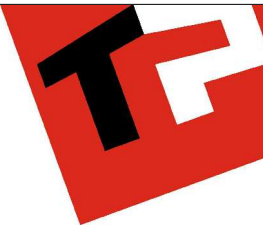

FACADE AVANT





220576/LES/JAJU		
Date :	18/10/2023	Echelle : 1/50

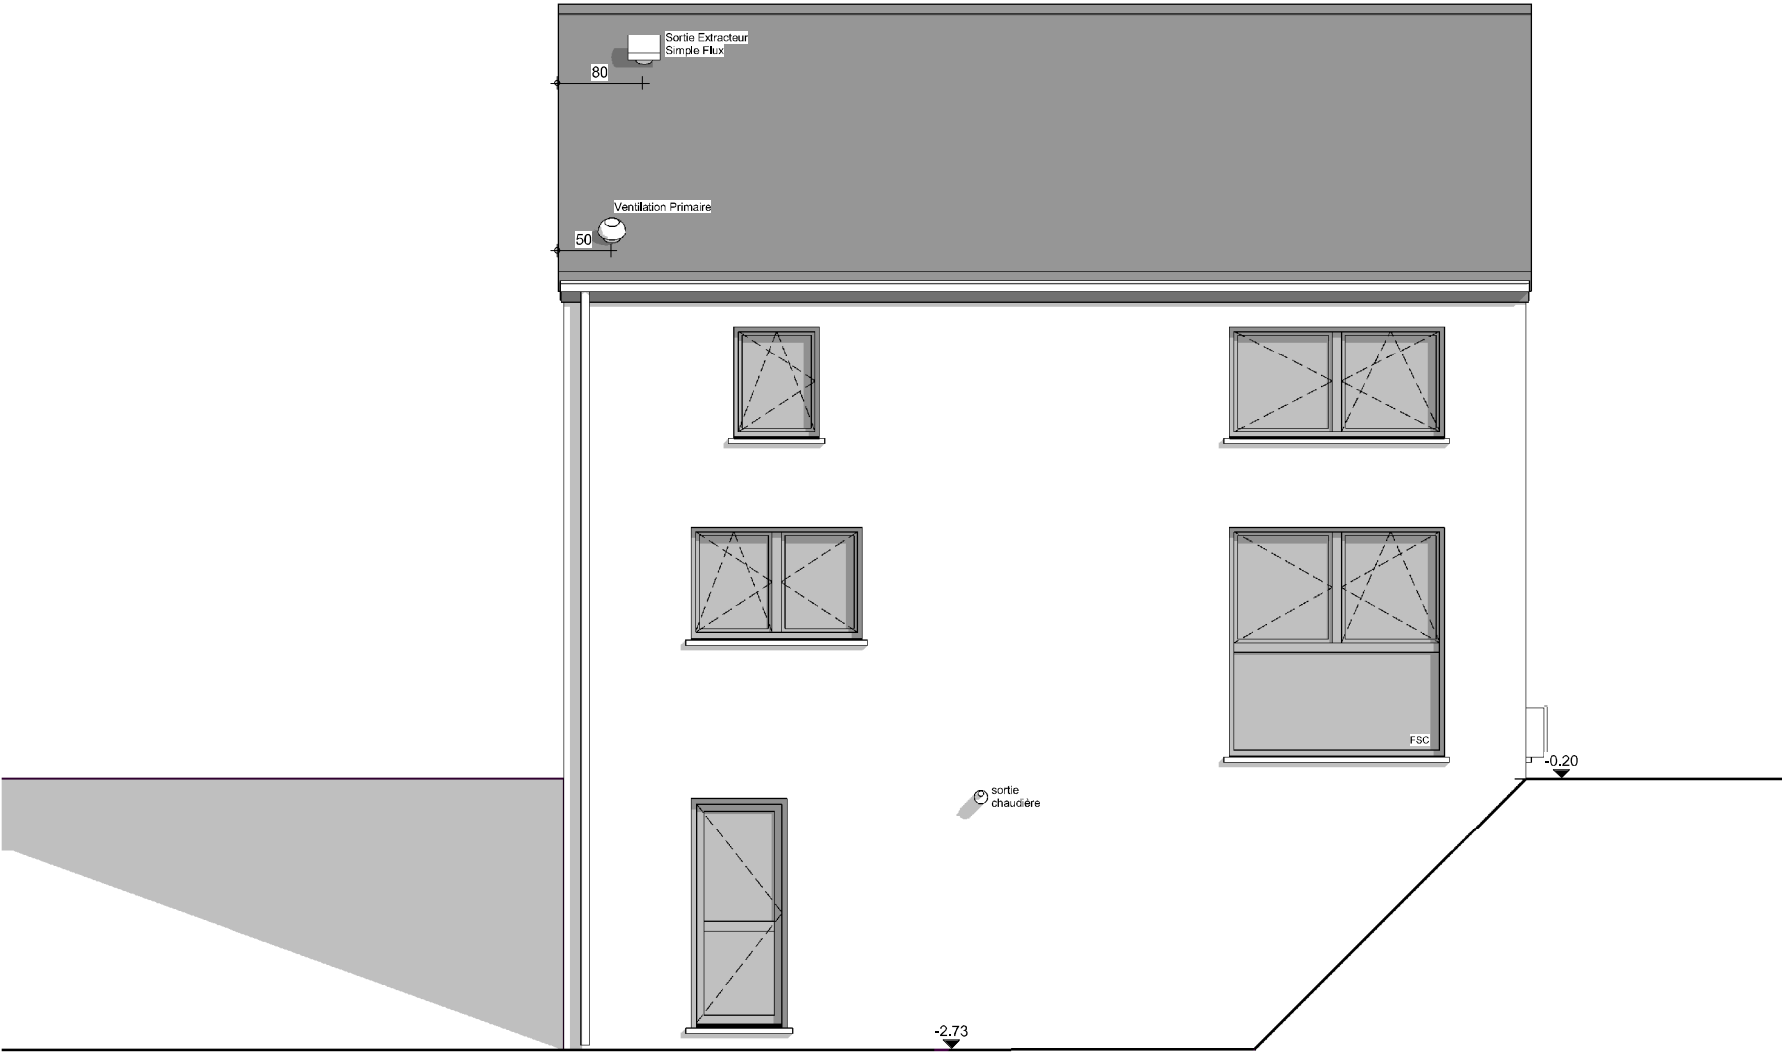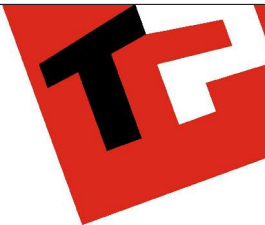


FACADE ARRIERE

220576/LES/JAJU		
Date :	18/10/2023	Echelle : 1/50

Le présent projet reste la propriété de la S.A. THOMAS & PIRON. Il est protégé par la législation en matière de création et ne peut en aucun cas faire l'objet d'une copie même partielle sans l'autorisation de l'auteur.

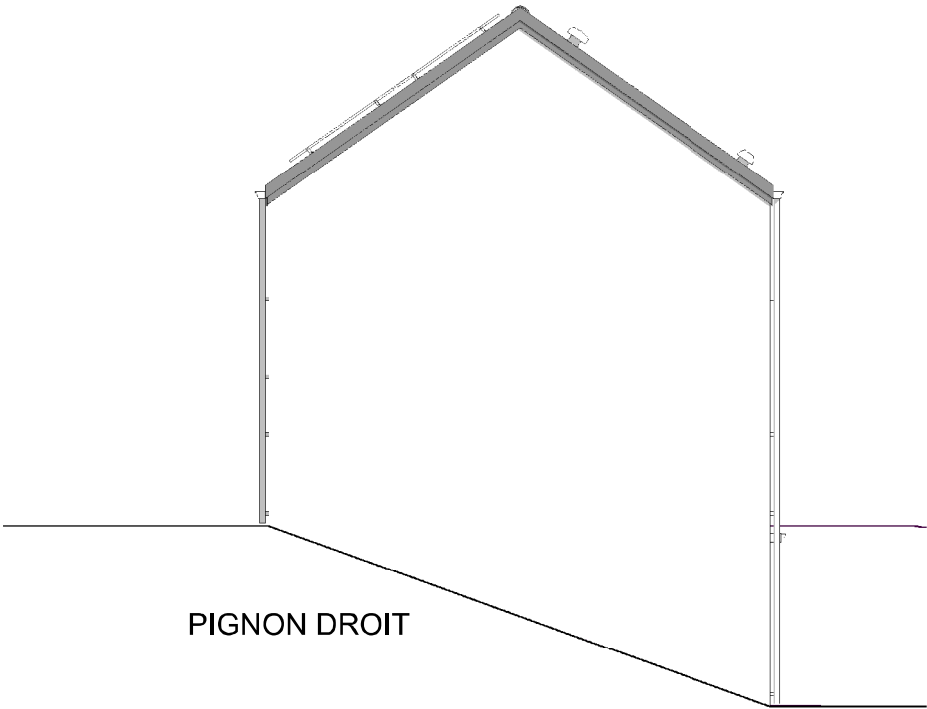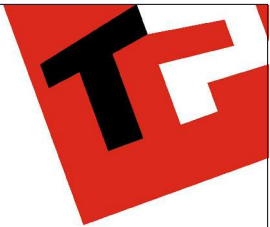

PIGNON DROIT

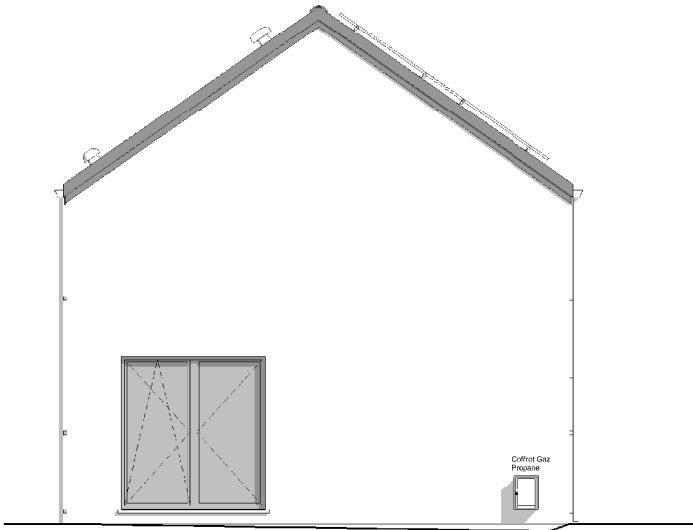

PIGNON GAUCHE



220576/LES/JAJU	
Date :	18/10/2023
Echelle :	1/75