AVANT-PROJET de M. & Mme LOERCHE - GILLET

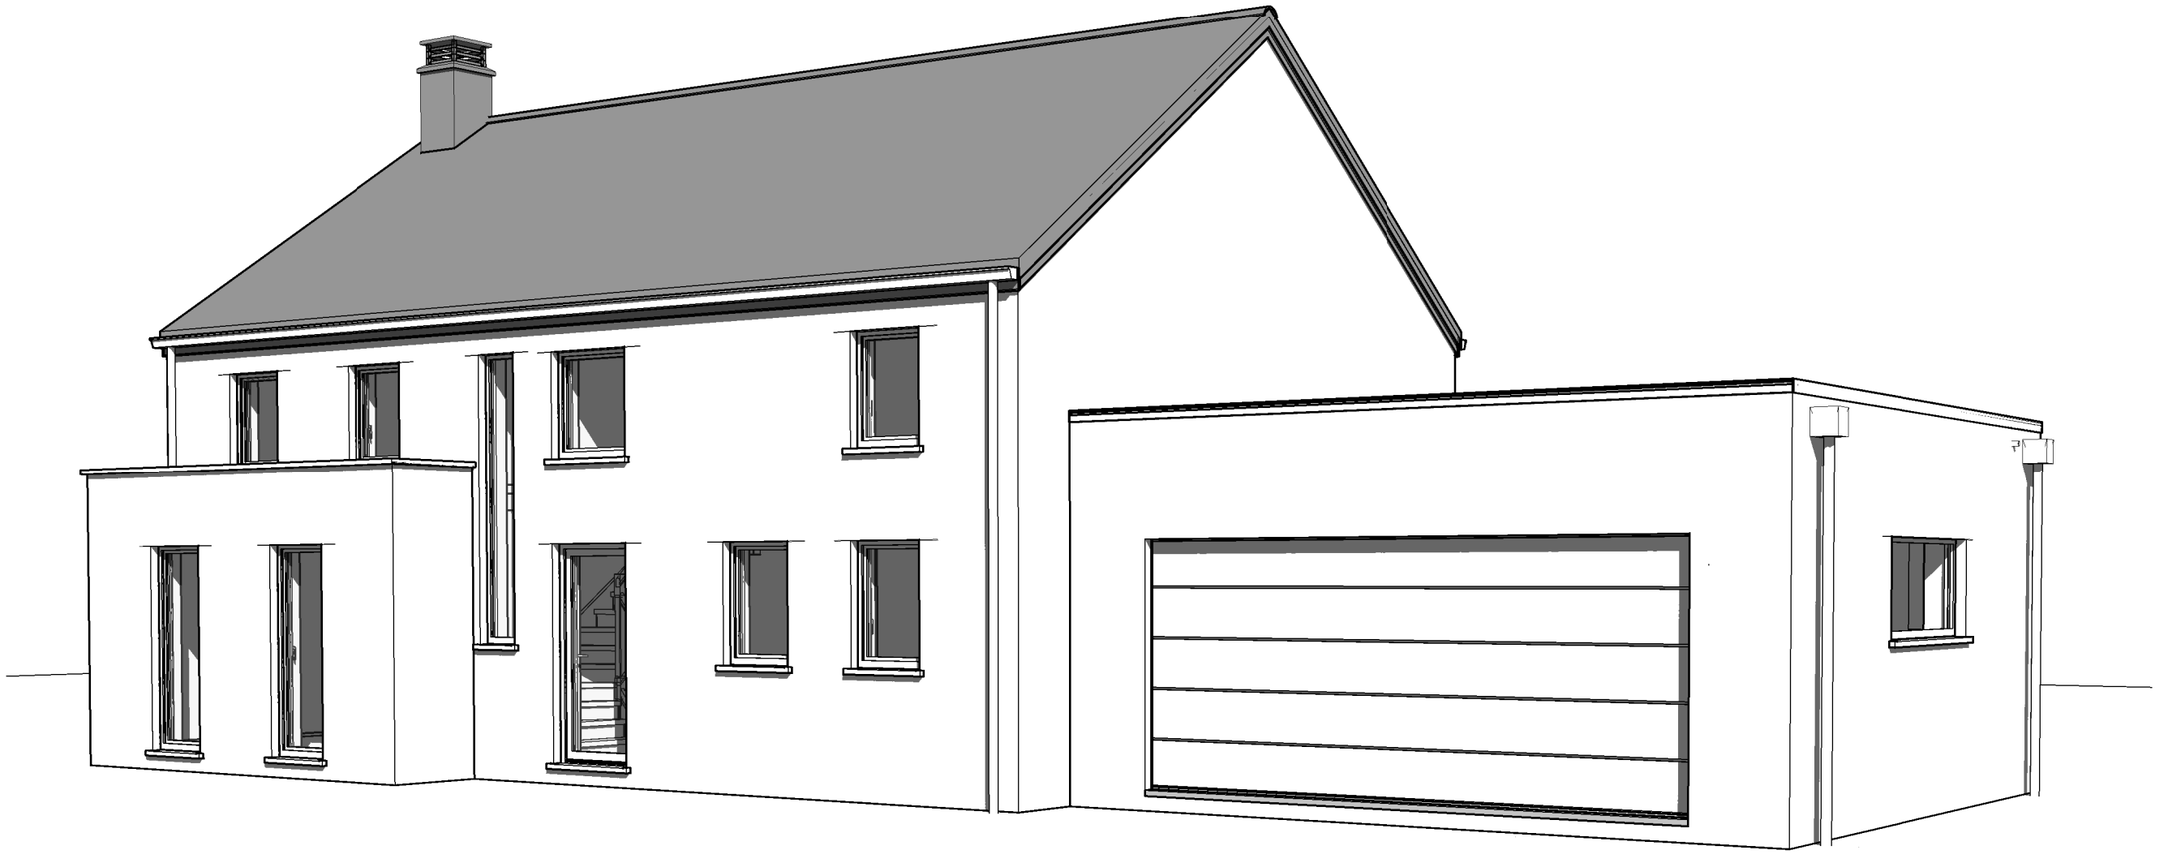

Le présent projet reste la propriété de la S.A. THOMAS & PIRON. Il est protégé par la législation en matière de création et ne peut en aucun cas faire l'objet d'une copie même partielle sans l'autorisation de l'auteur.

THOMAS & PIRON HOME

	AP AVV n°01/LES/GOQU
Date : 05/10/2022	Echelle :

A3 : 420mm x 297mm

AVANT-PROJET de M. & Mme LOERCHE - GILLET

Le présent projet reste la propriété de la S.A. THOMAS & PIRON. Il est protégé par la législation en matière de création et ne peut en aucun cas faire l'objet d'une copie même partielle sans l'autorisation de l'auteur.

THOMAS & PIRON HOME

	AP AVV n°01/LES/GOQU
Date : 05/10/2022	Echelle :

A3 : 420mm x 297mm

AVANT-PROJET de M. & Mme LOERCHE - GILLET

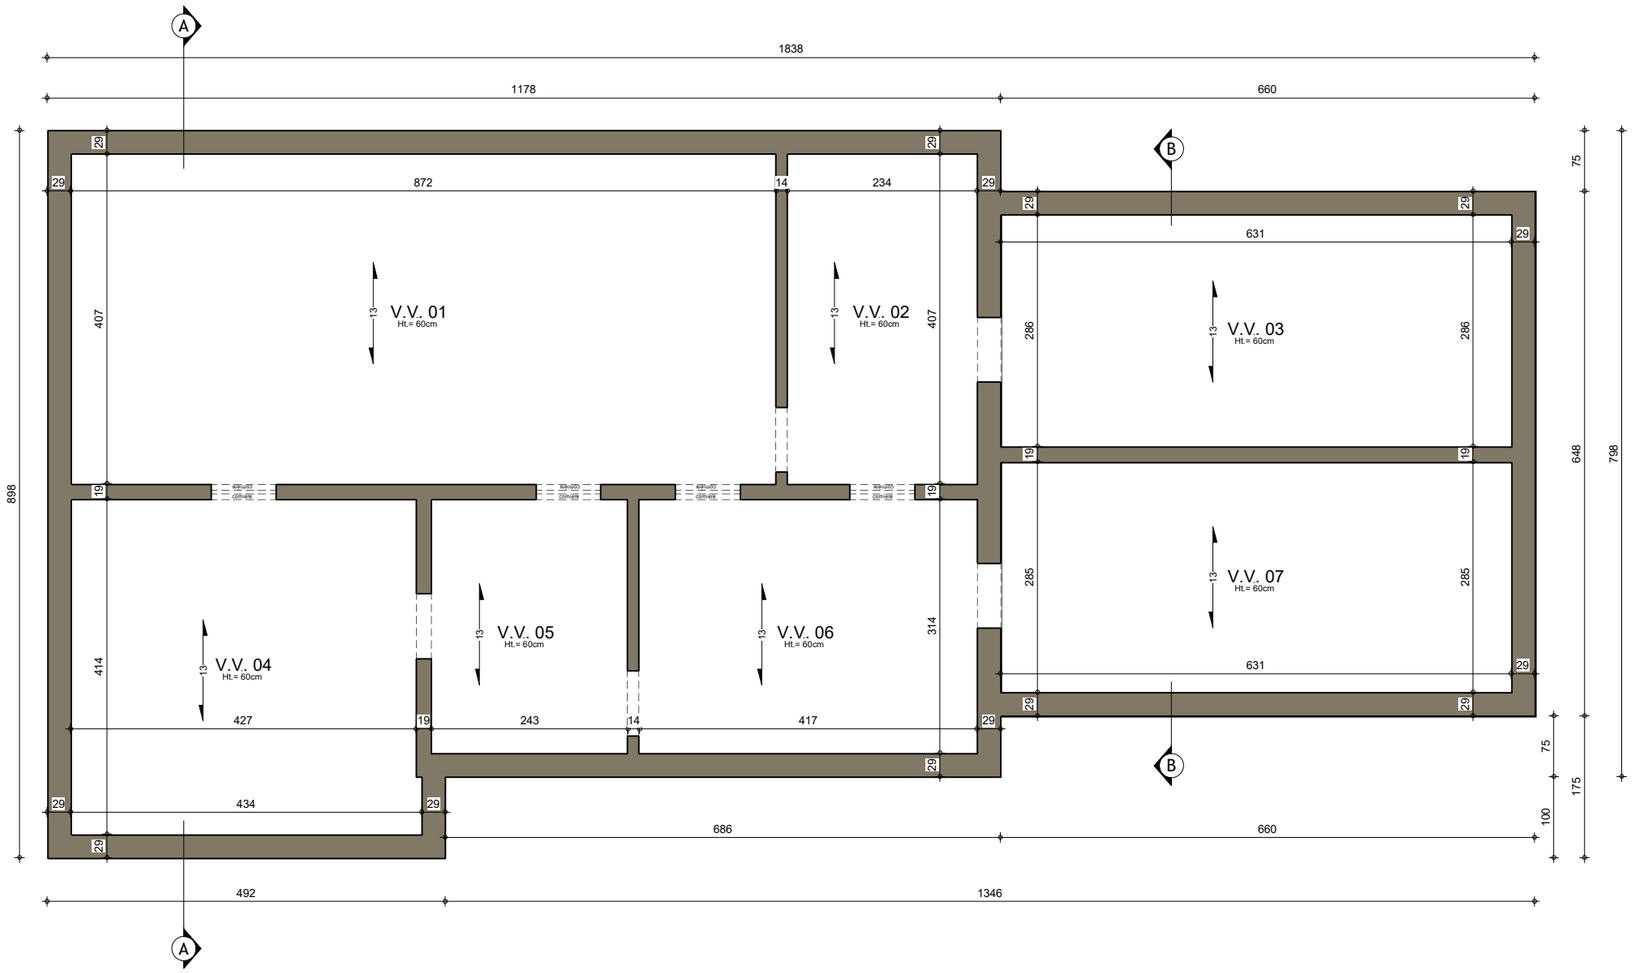

SOUS-SOL : Egouttage

	AP AVV n°01/LES/GOQU
Date : 05/10/2022	Echelle : 1/75

Le présent projet reste la propriété de la S.A. THOMAS & PIRON. Il est protégé par la législation en matière de création et ne peut en aucun cas faire l'objet d'une copie même partielle sans l'autorisation de l'auteur.

A3 : 630mm x 445.5mm

AVANT-PROJET de M. & Mme LOERCHE - GILLET

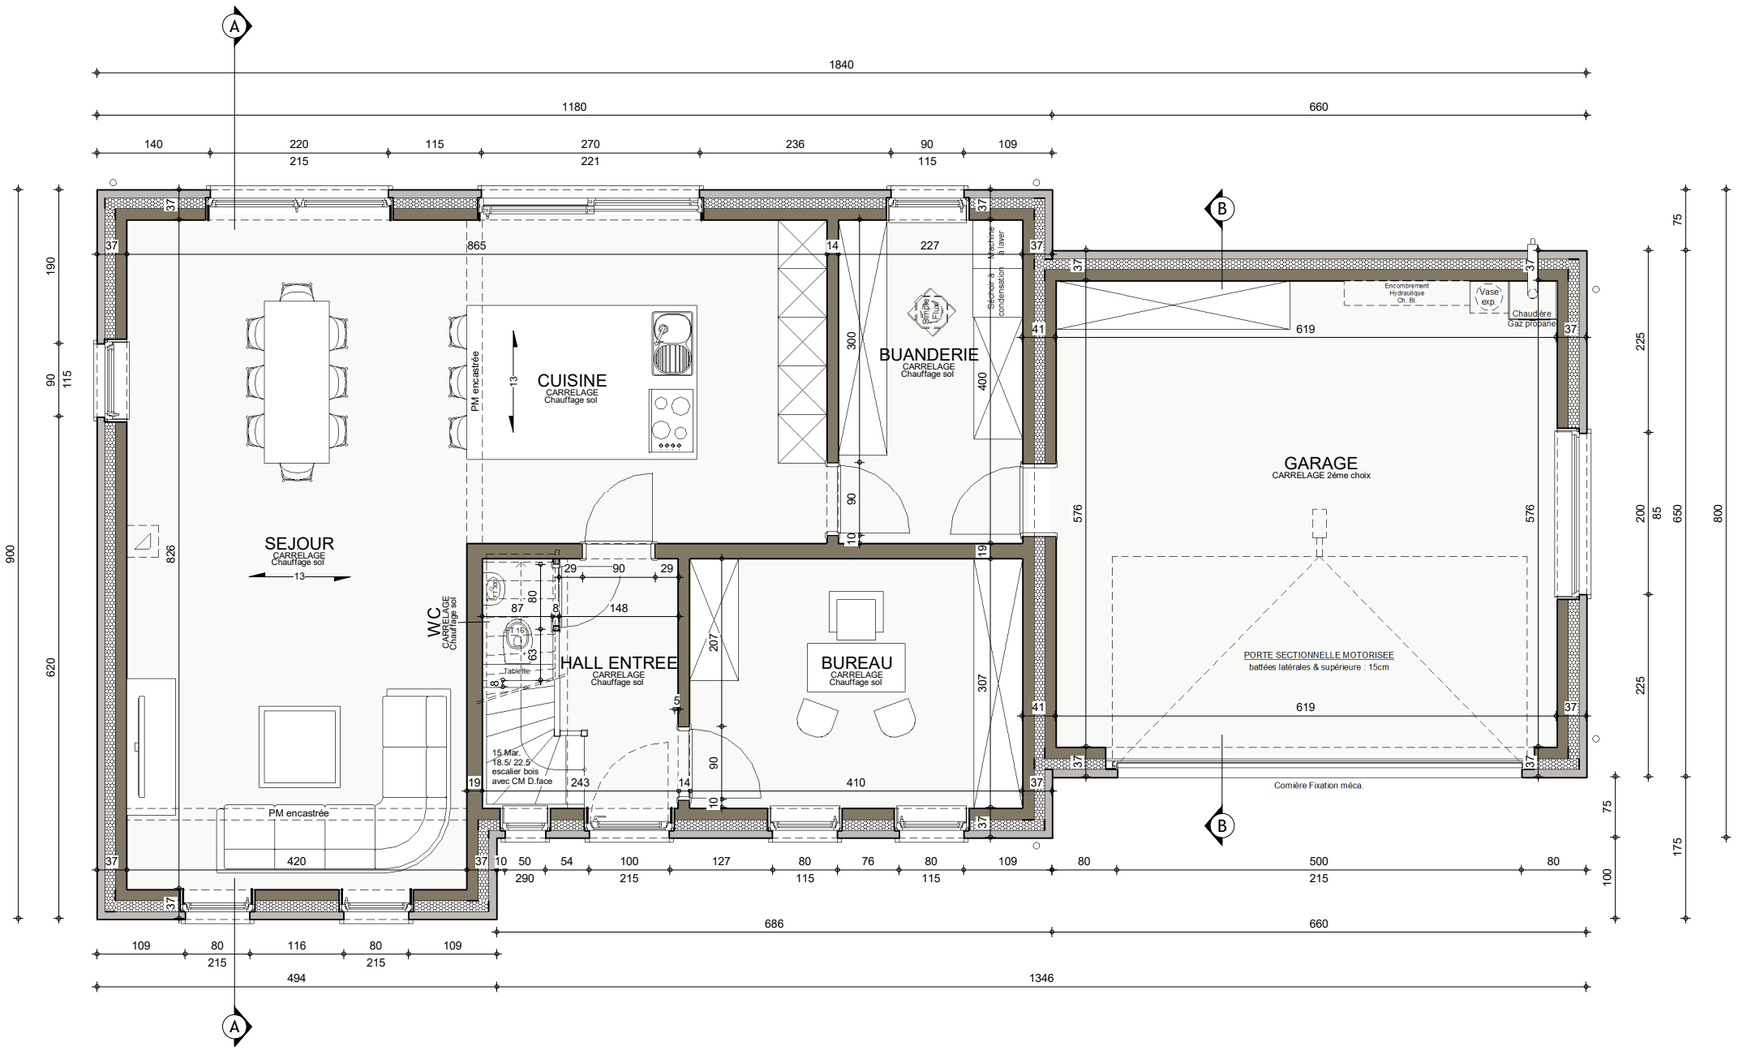

Le présent projet reste la propriété de la S.A. THOMAS & PIRON. Il est protégé par la législation en matière de création et ne peut en aucun cas faire l'objet d'une copie même partielle sans l'autorisation de l'auteur.

THOMAS & PIRON HOME

REZ-DE-CHAUSSEE

	AP AVV n°01/LES/GOQU
Date : 05/10/2022	Echelle : 1/75

A3 : 630mm x 445.5mm

AVANT-PROJET de M. & Mme LOERCHE - GILLET

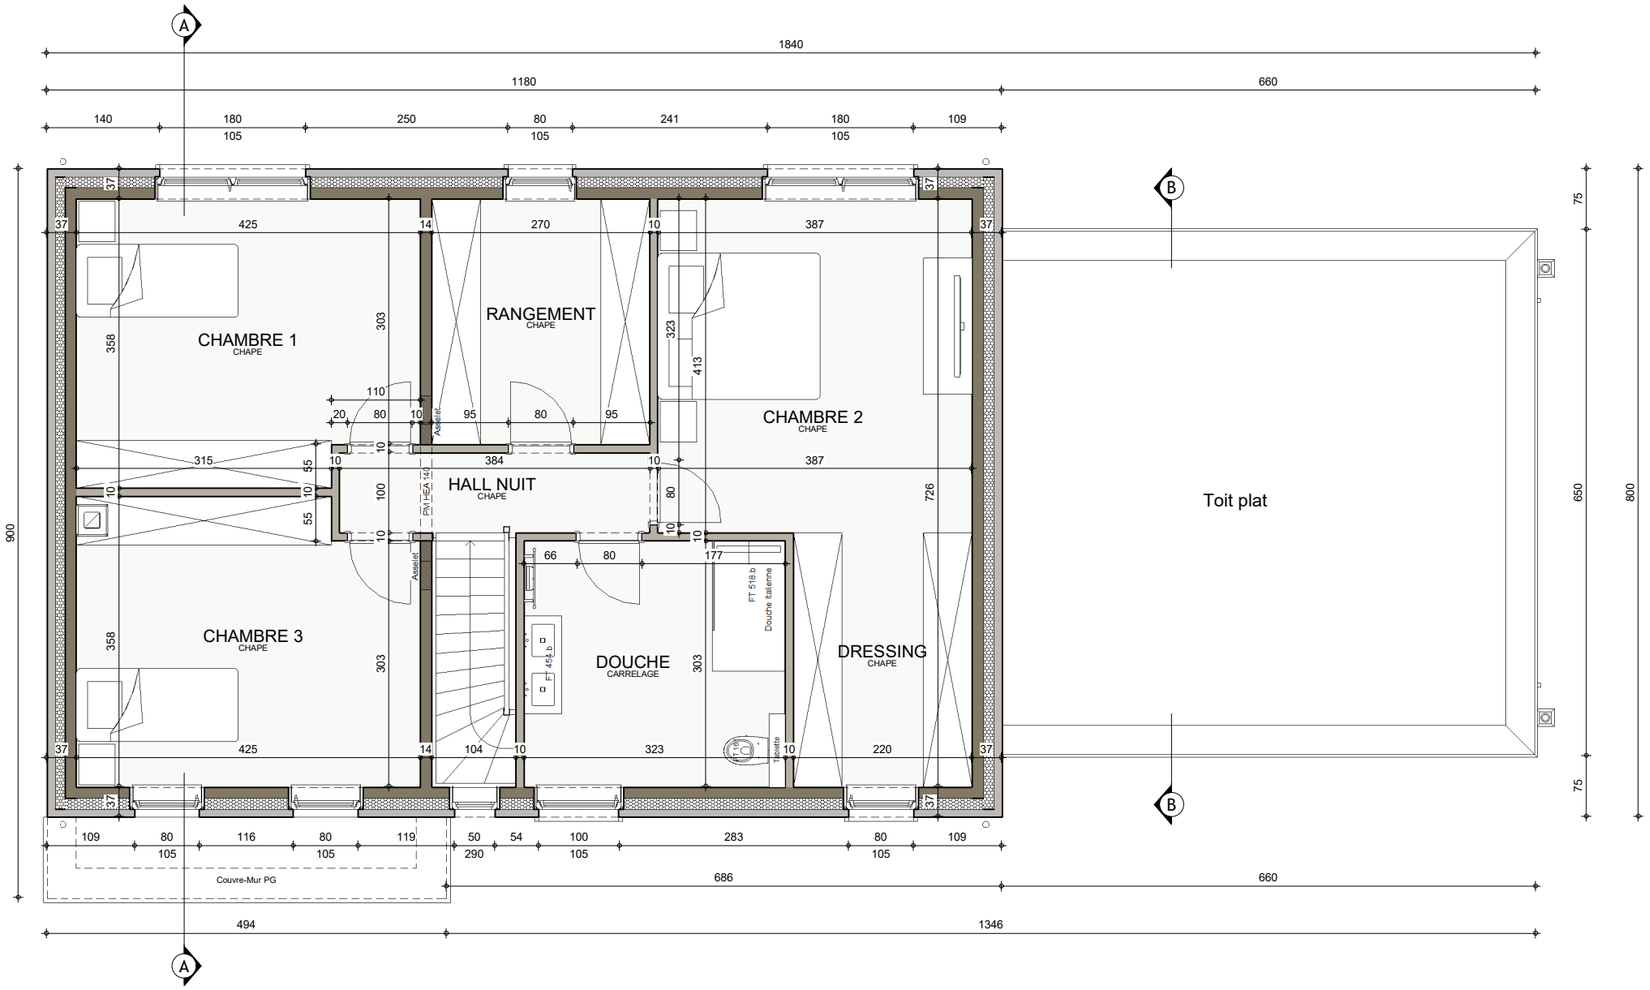

ETAGE

	AP AVV n°01/LES/GOQU
Date : 05/10/2022	Echelle : 1/75

Le présent projet reste la propriété de la S.A. THOMAS & PIRON. Il est protégé par la législation en matière de création et ne peut en aucun cas faire l'objet d'une copie même partielle sans l'autorisation de l'auteur.

A3 : 630mm x 445.5mm

AVANT-PROJET de M. & Mme LOERCHE - GILLET

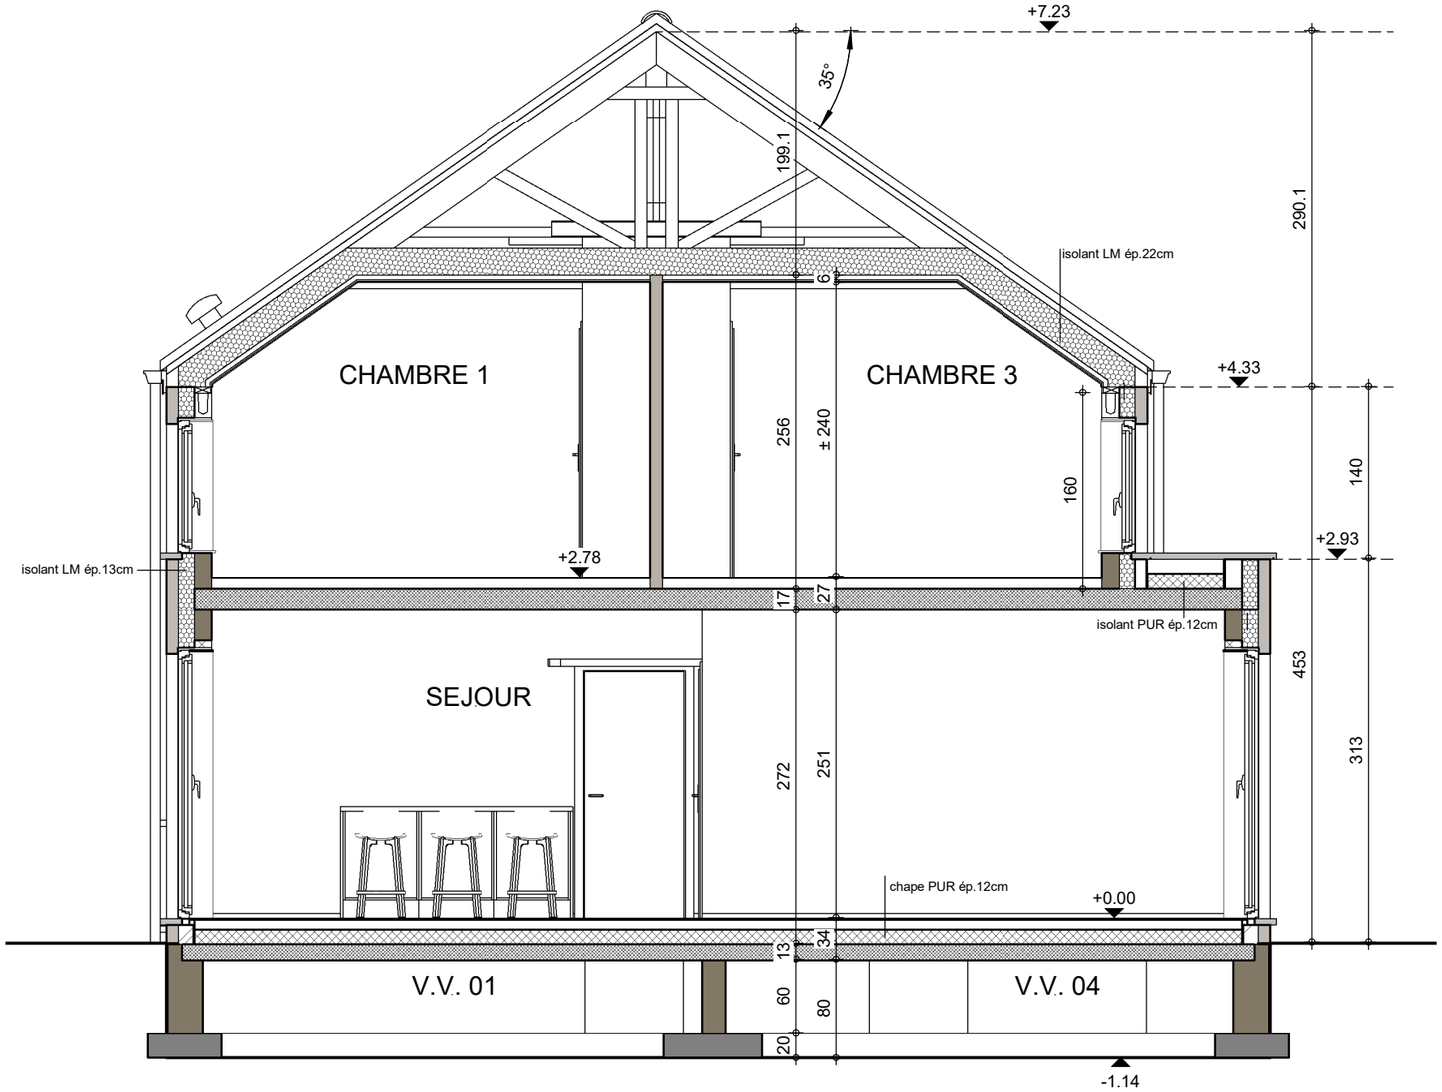

COUPE AA

			AP AVV n°01/LES/GOQU
Date :	05/10/2022	Echelle :	1/50

Le présent projet reste la propriété de la S.A. THOMAS & PIRON. Il est protégé par la législation en matière de création et ne peut en aucun cas faire l'objet d'une copie même partielle sans l'autorisation de l'auteur.

A3 : 420mm x 297mm

AVANT-PROJET de M. & Mme LOERCHE - GILLET

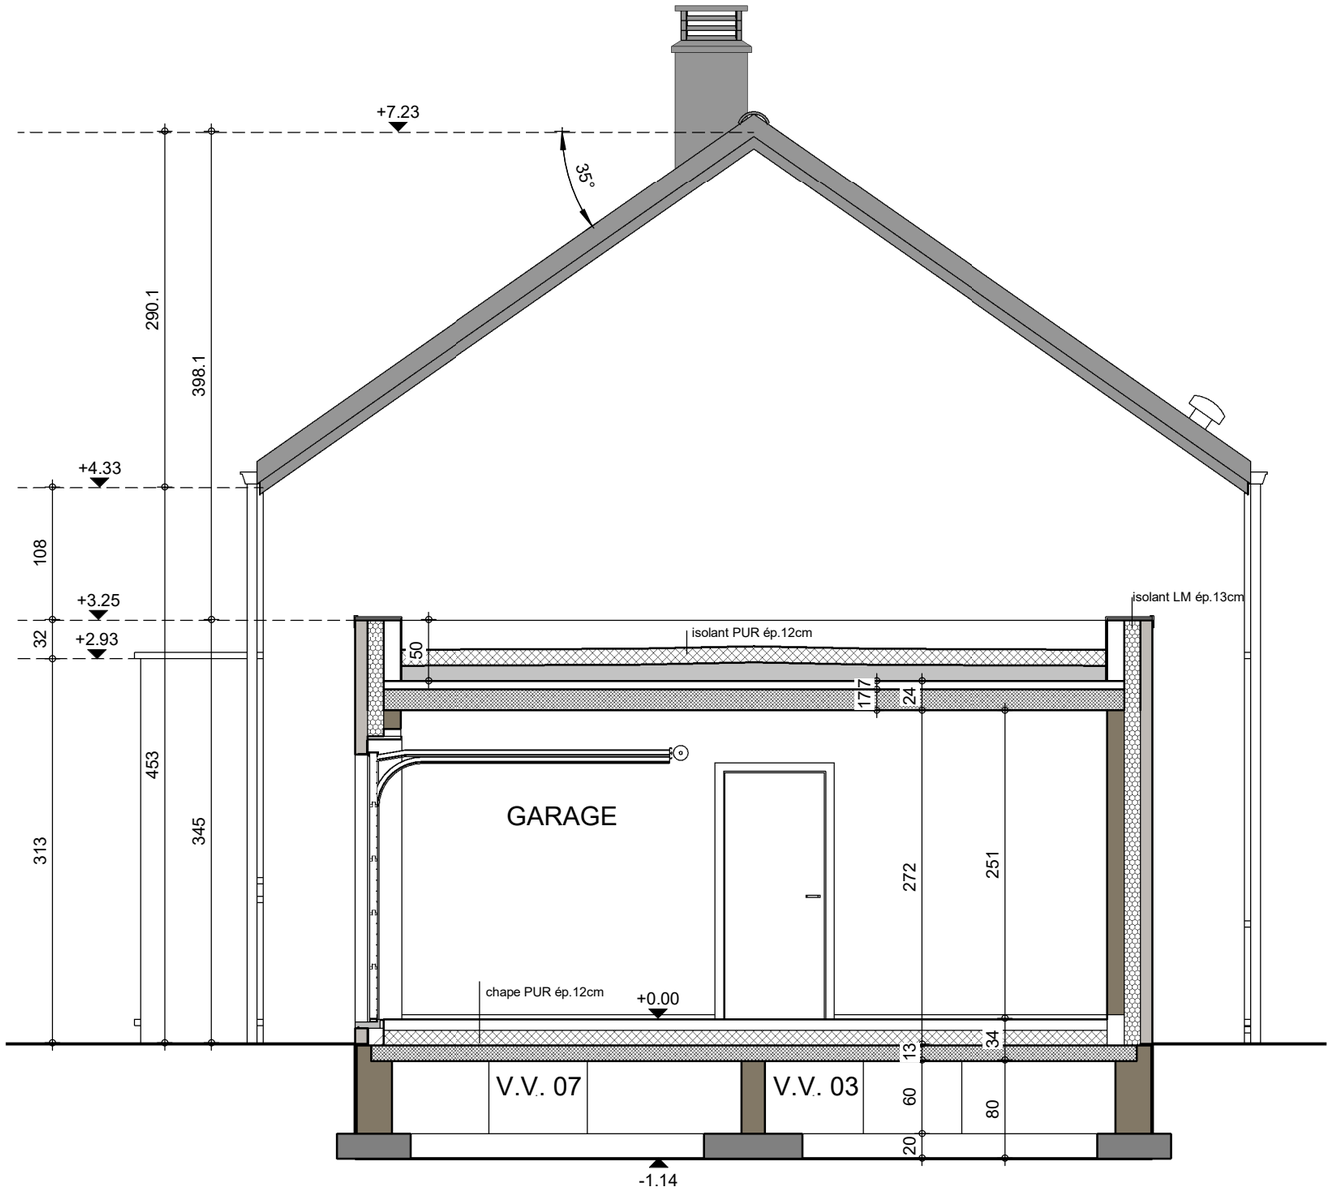

Le présent projet reste la propriété de la S.A. THOMAS & PIRON. Il est protégé par la législation en matière de création et ne peut en aucun cas faire l'objet d'une copie même partielle sans l'autorisation de l'auteur.

THOMAS & PIRON HOME

COUPE BB

			AP AVV n°01/LES/GOQU
Date :	05/10/2022	Echelle :	1/50

A3 : 420mm x 297mm

AVANT-PROJET de M. & Mme LOERCHE - GILLET

FACADE AVANT

			AP AVV n°01/LES/GOQU
Date :	05/10/2022	Echelle :	1/50

A3 : 420mm x 297mm

Le présent projet reste la propriété de la S.A. THOMAS & PIRON. Il est protégé par la législation en matière de création et ne peut en aucun cas faire l'objet d'une copie même partielle sans l'autorisation de l'auteur.

AVANT-PROJET de M. & Mme LOERCHE - GILLET

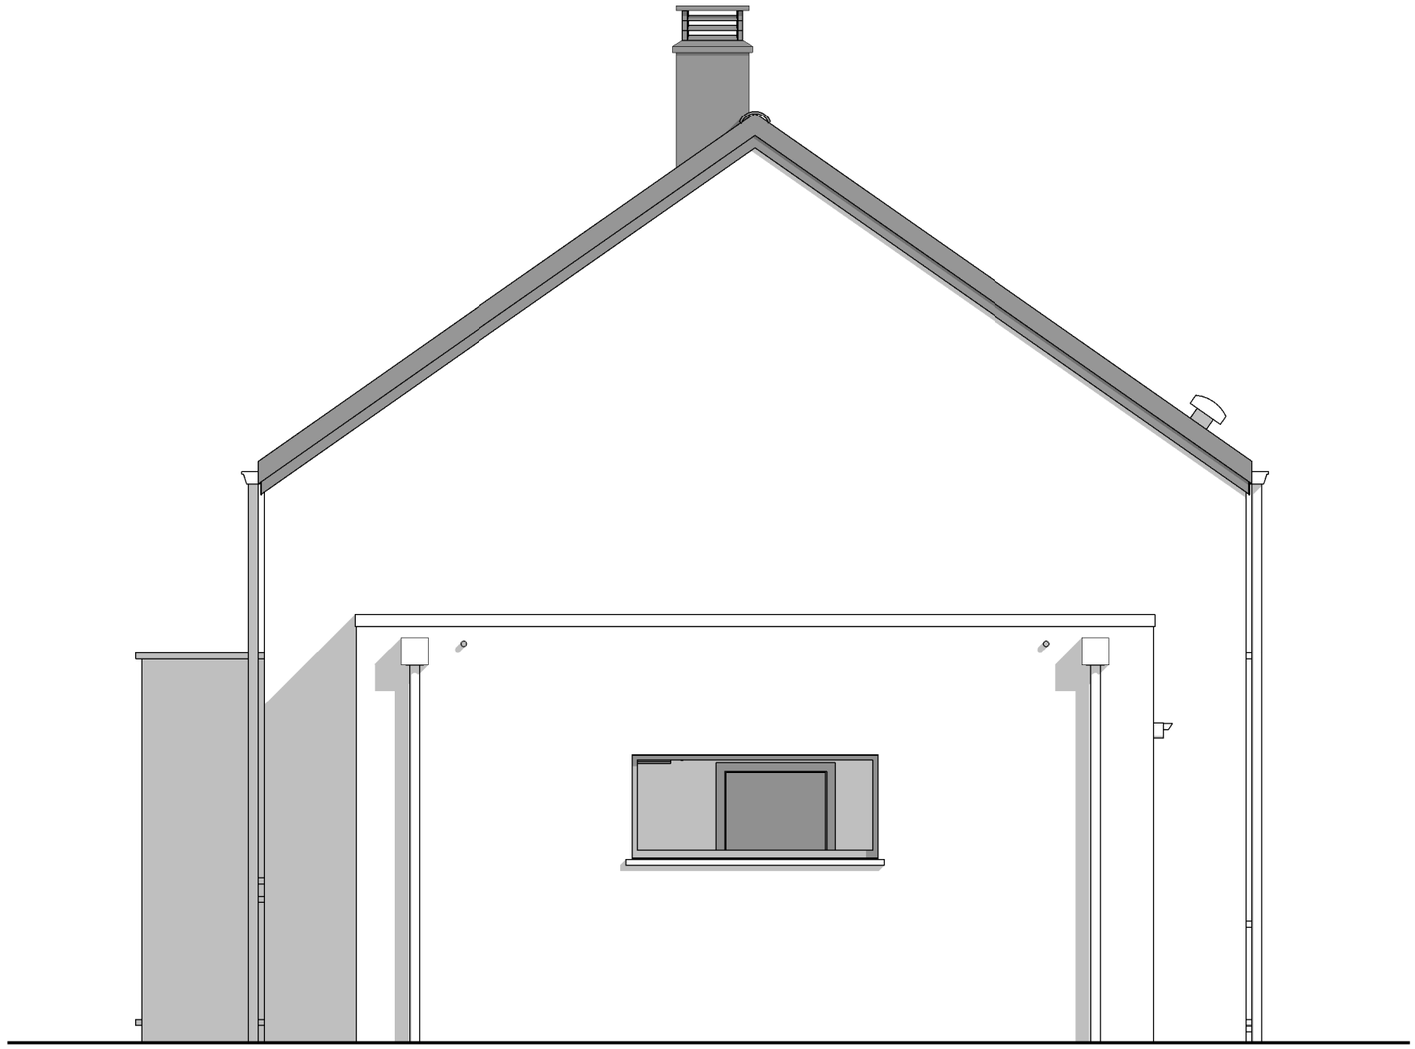

PIGNON DROIT

			AP AVV n°01/LES/GOQU
Date :	05/10/2022	Echelle :	1/50

Le présent projet reste la propriété de la S.A. THOMAS & PIRON. Il est protégé par la législation en matière de création et ne peut en aucun cas faire l'objet d'une copie même partielle sans l'autorisation de l'auteur.

A3 : 420mm x 297mm

AVANT-PROJET de M. & Mme LOERCHE - GILLET

FACADE ARRIERE

			AP AVV n°01/LES/GOQU
Date :	05/10/2022	Echelle :	1/50

A3 : 420mm x 297mm

Le présent projet reste la propriété de la S.A. THOMAS & PIRON. Il est protégé par la législation en matière de création et ne peut en aucun cas faire l'objet d'une copie même partielle sans l'autorisation de l'auteur.

AVANT-PROJET de M. & Mme LOERCHE - GILLET

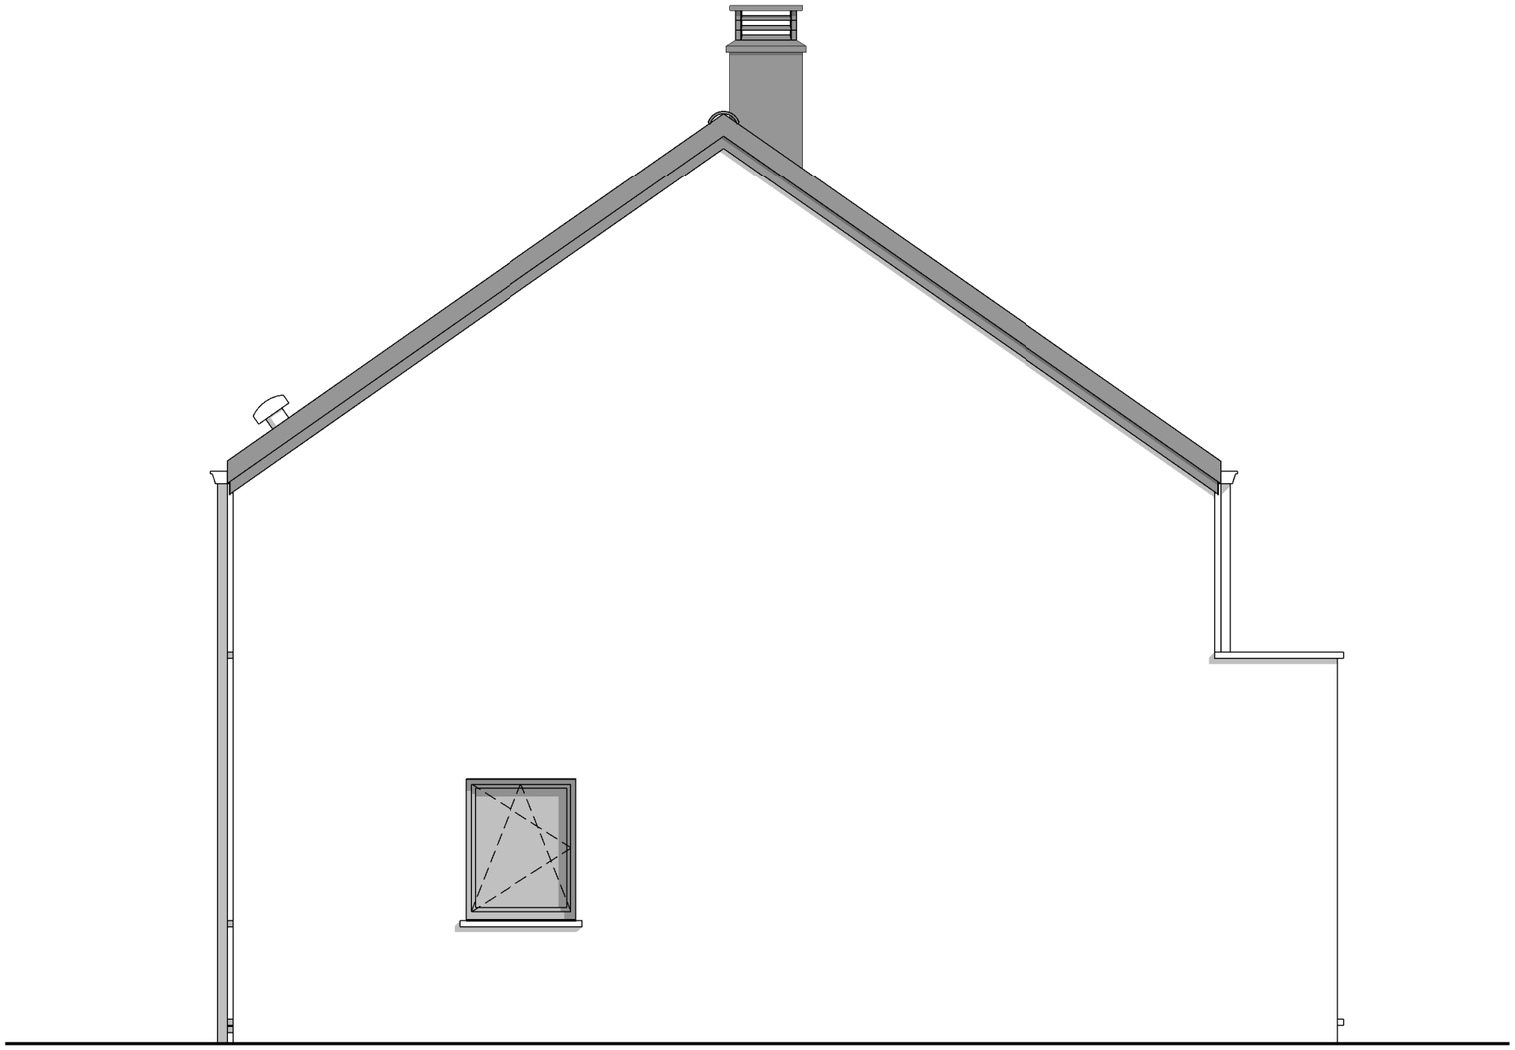

PIGNON GAUCHE

			AP AVV n°01/LES/GOQU
Date :	05/10/2022	Echelle :	1/50

Le présent projet reste la propriété de la S.A. THOMAS & PIRON. Il est protégé par la législation en matière de création et ne peut en aucun cas faire l'objet d'une copie même partielle sans l'autorisation de l'auteur.

A3 : 420mm x 297mm