

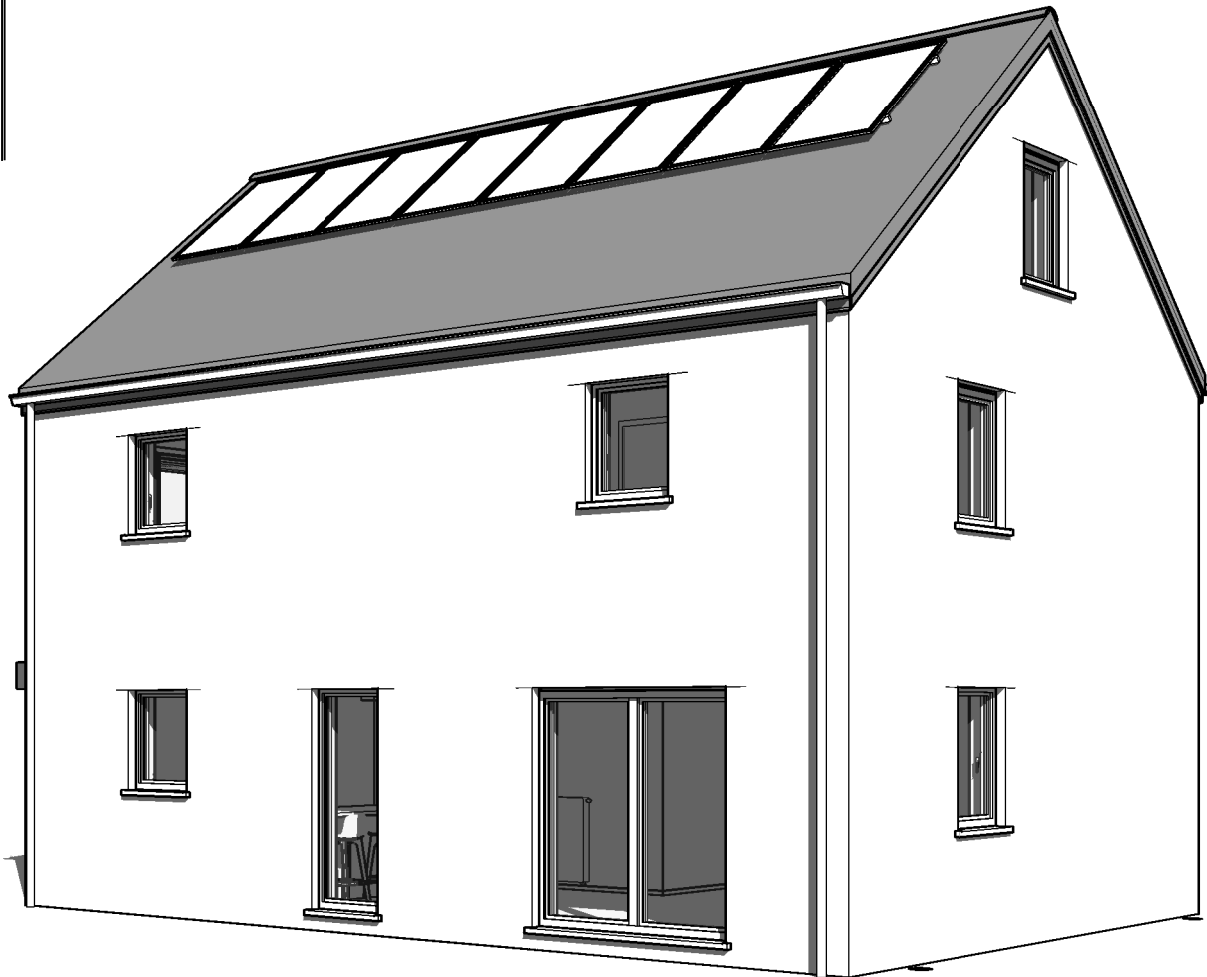


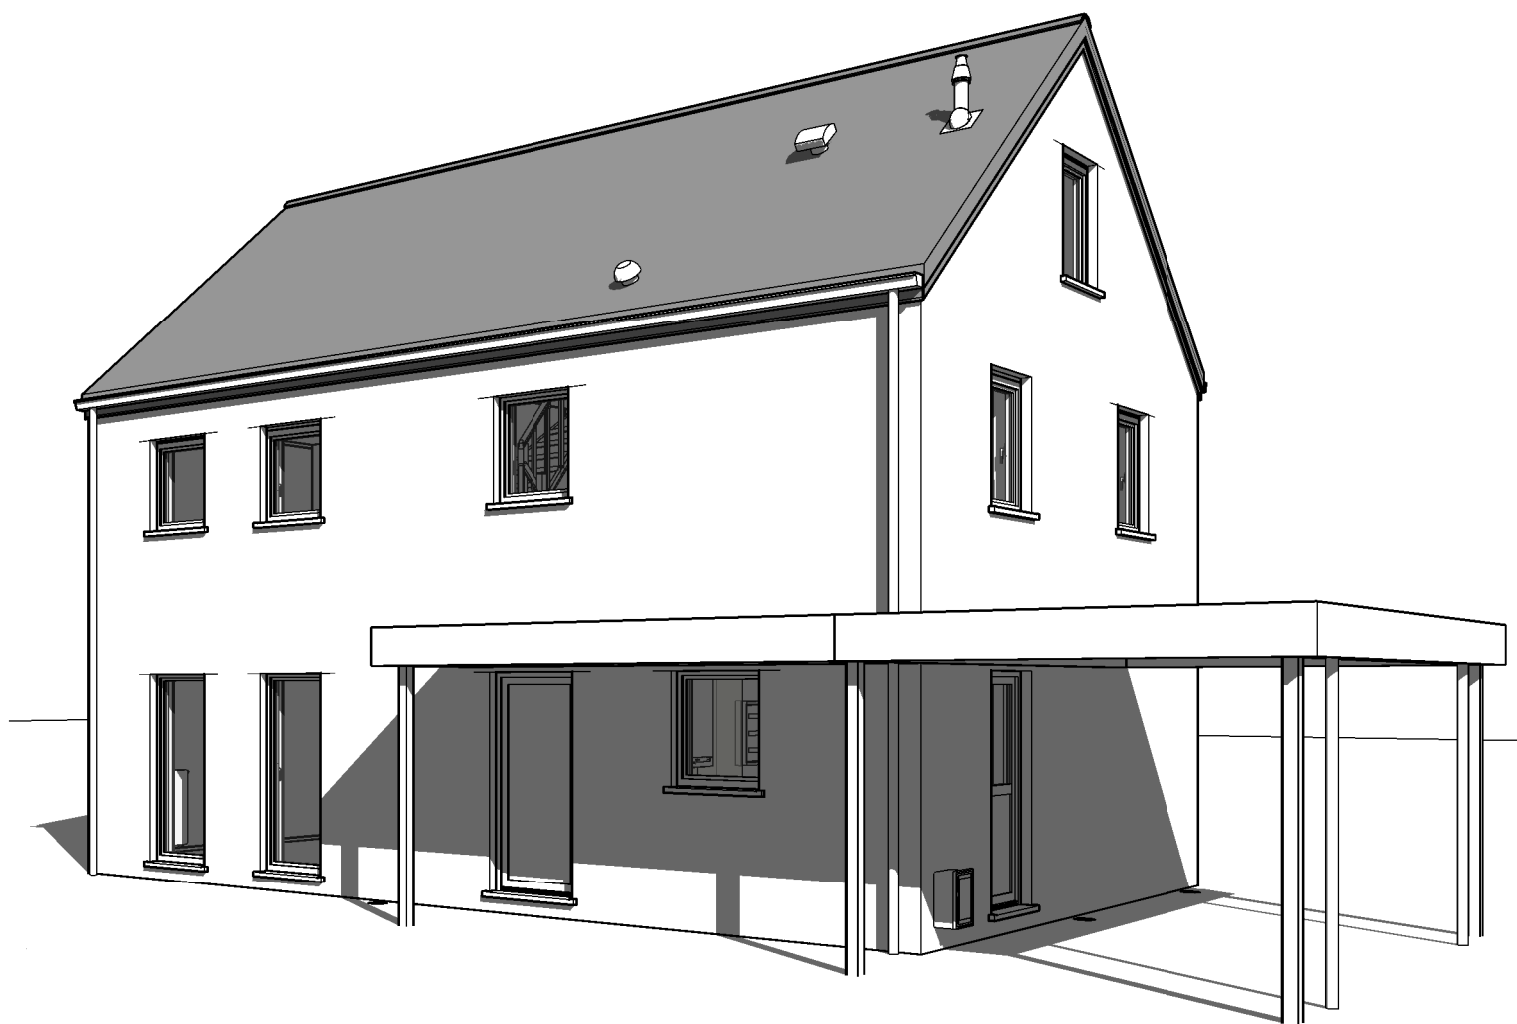

AP-220537.01-/LET/VACH		
Date :	14/09/2023	Echelle :


Le présent projet reste la propriété de la S.A. THOMAS & PIRON. Il est protégé par la législation en matière de création et ne peut en aucun cas faire l'objet d'une copie même partielle sans l'autorisation de l'auteur.

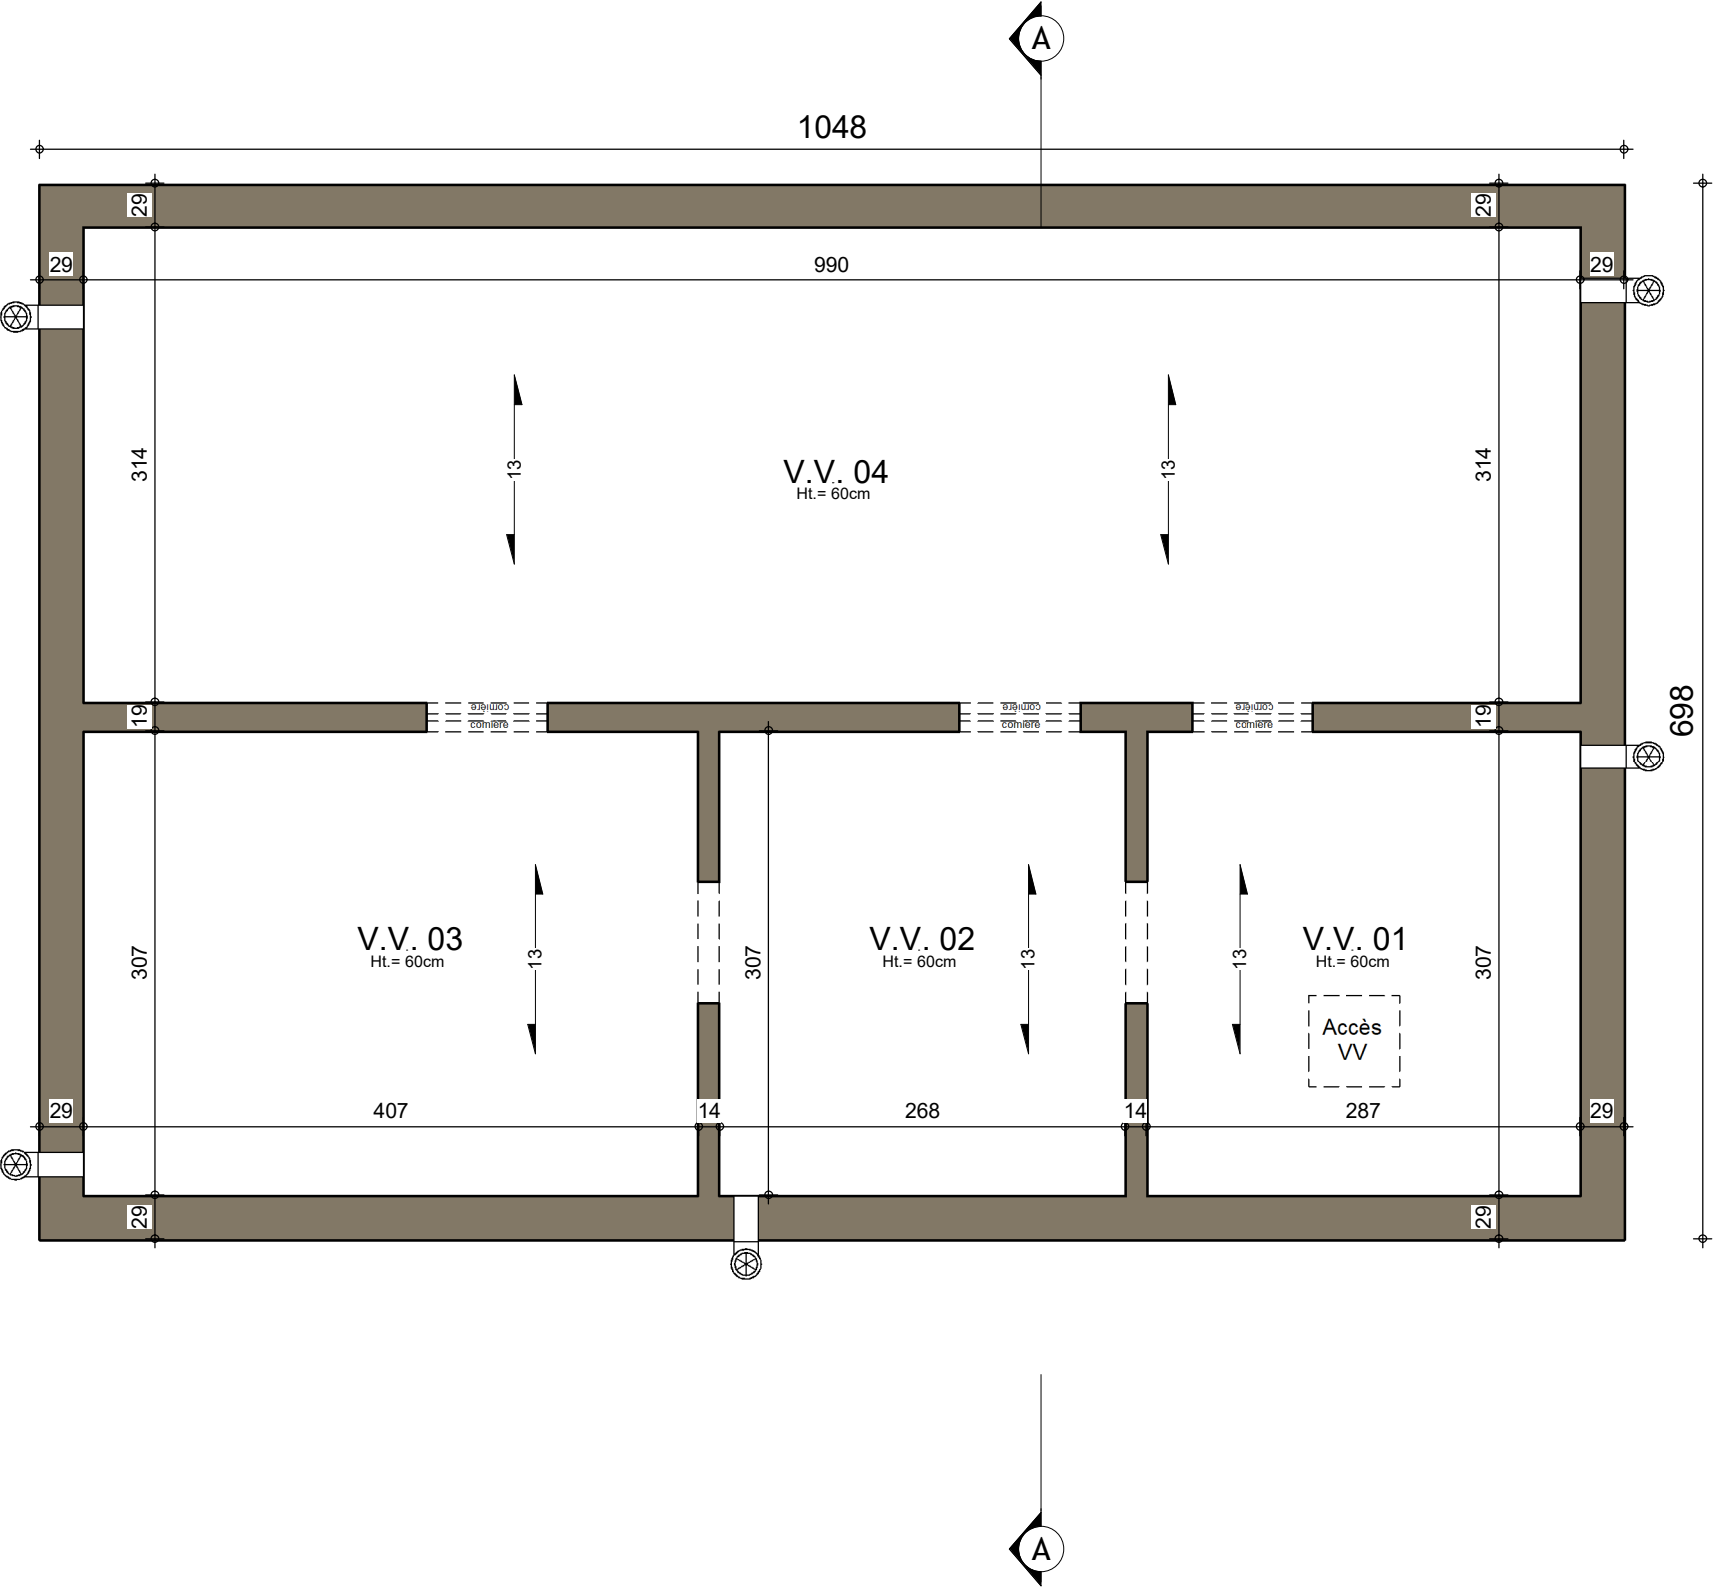

SOUS-SOL




AP-220537.01-/LET/VACH			
Date :	14/09/2023	Echelle :	1/50

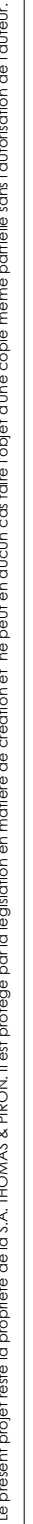

3 : 420mm x 297mm




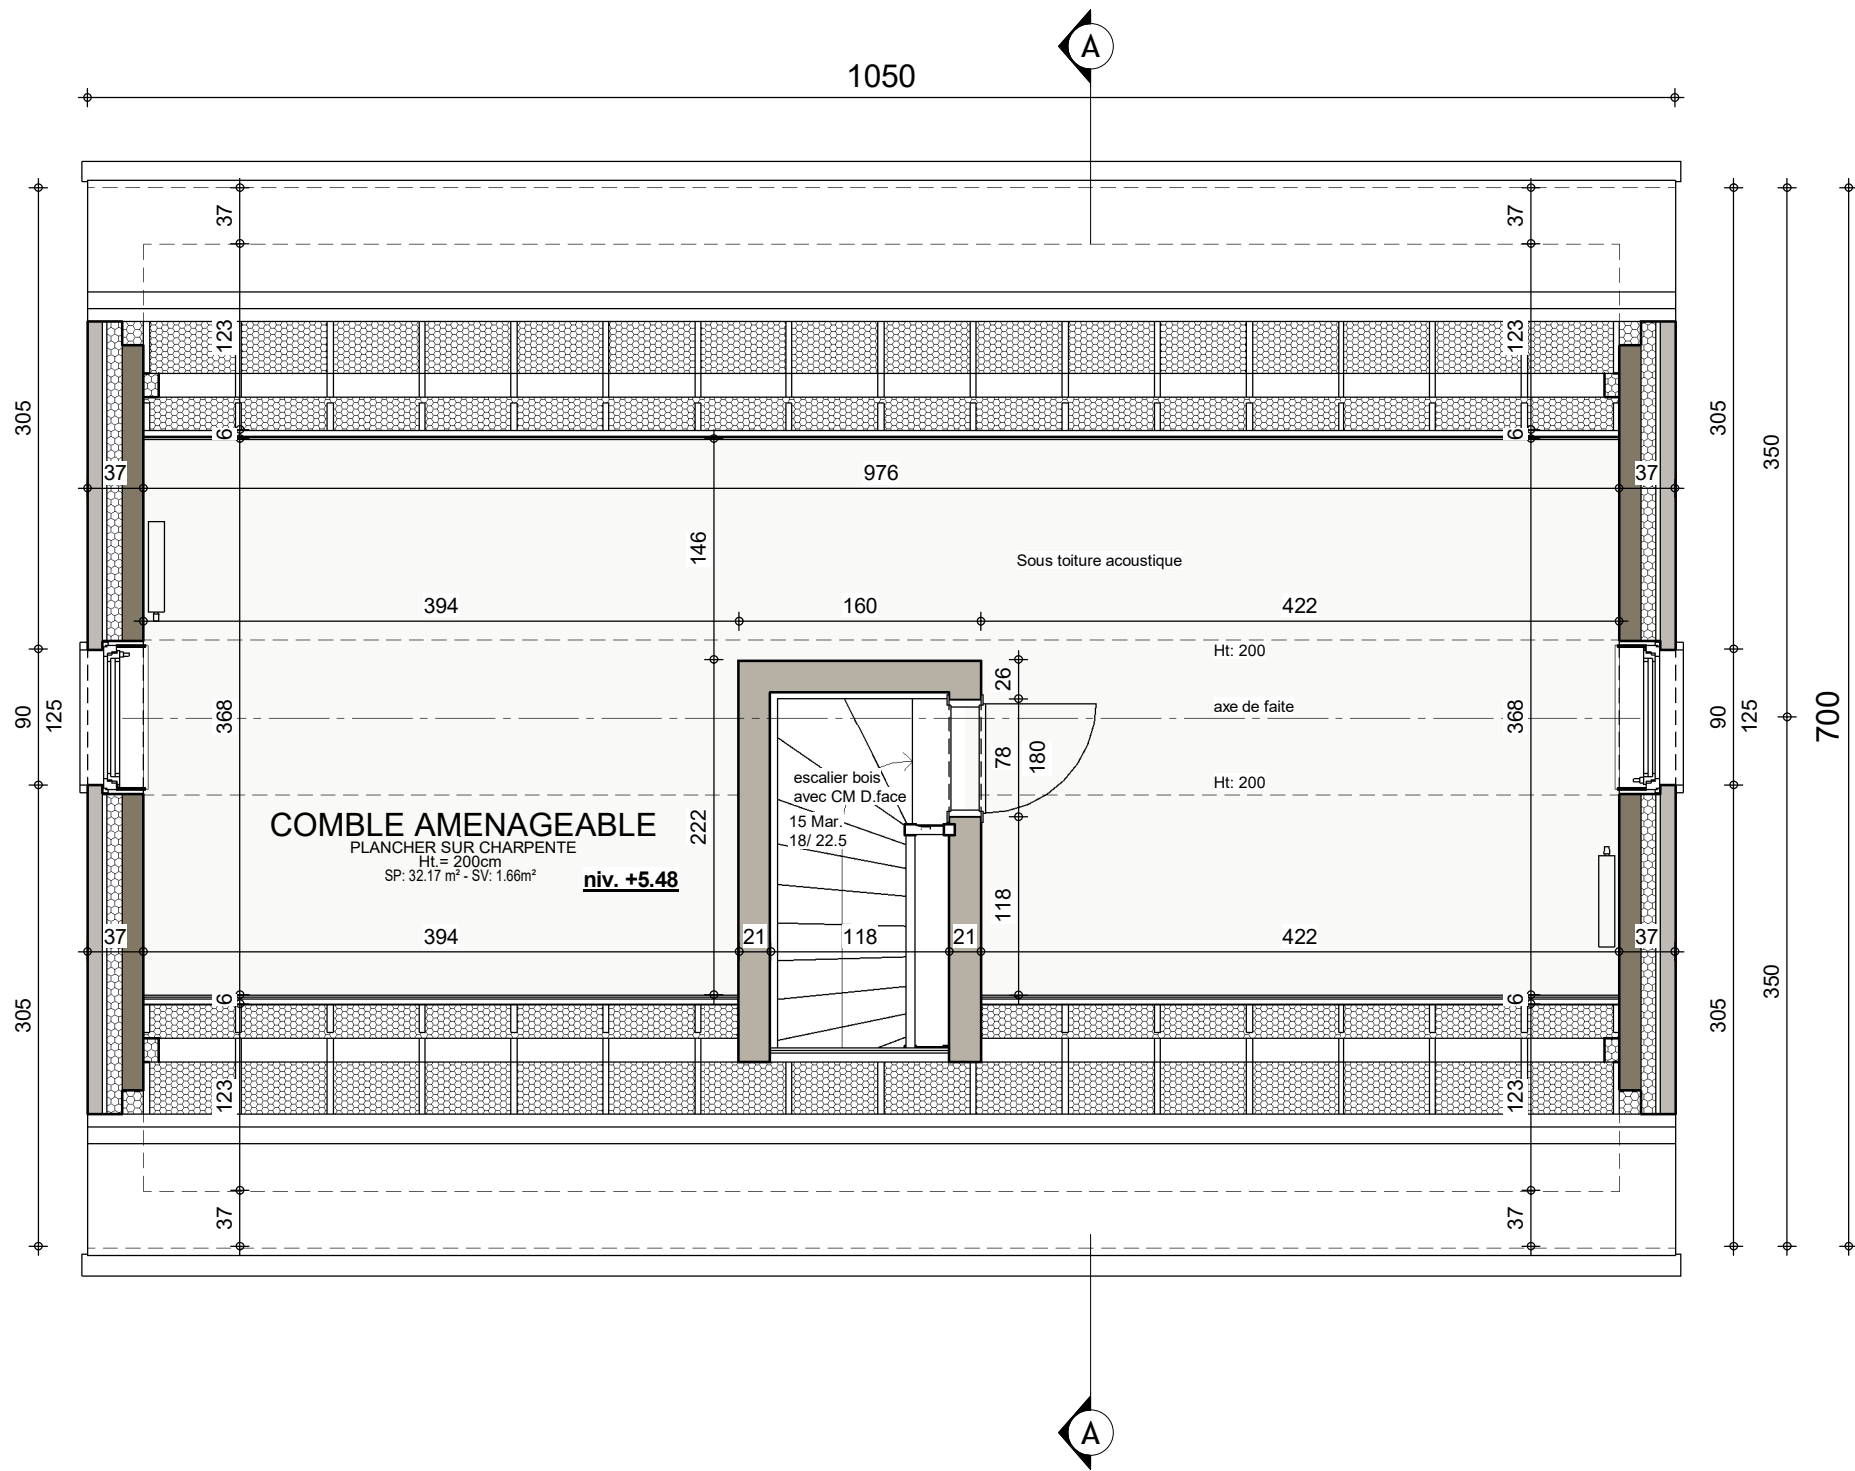


COMBLES



AP-220537.01-/LET/VACH			
Date :	14/09/2023	Echelle :	1/50

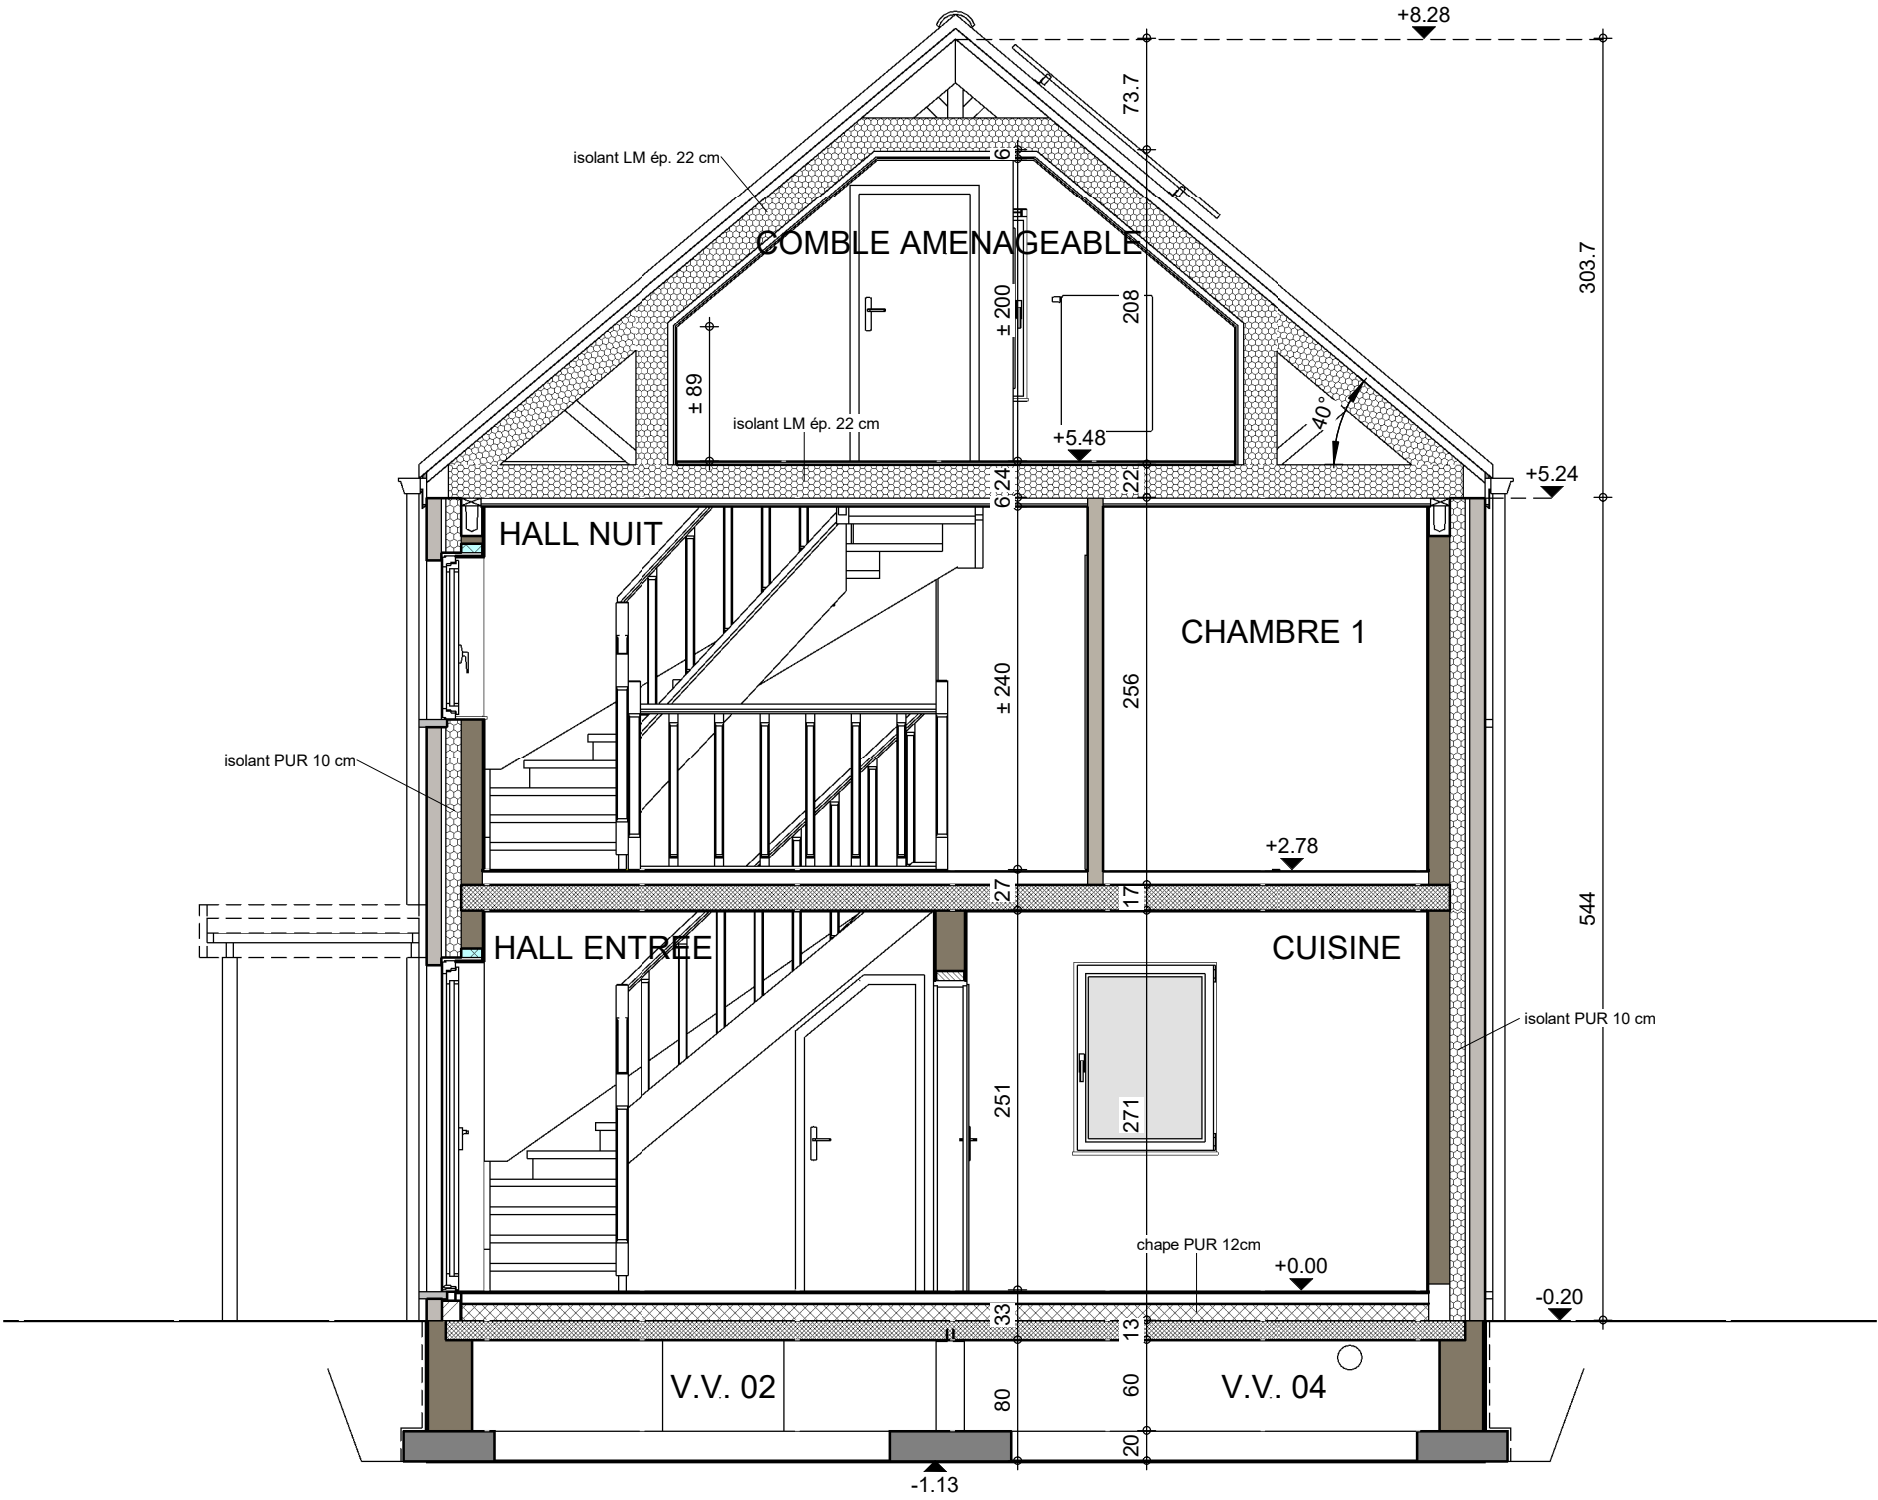

COUPE AA

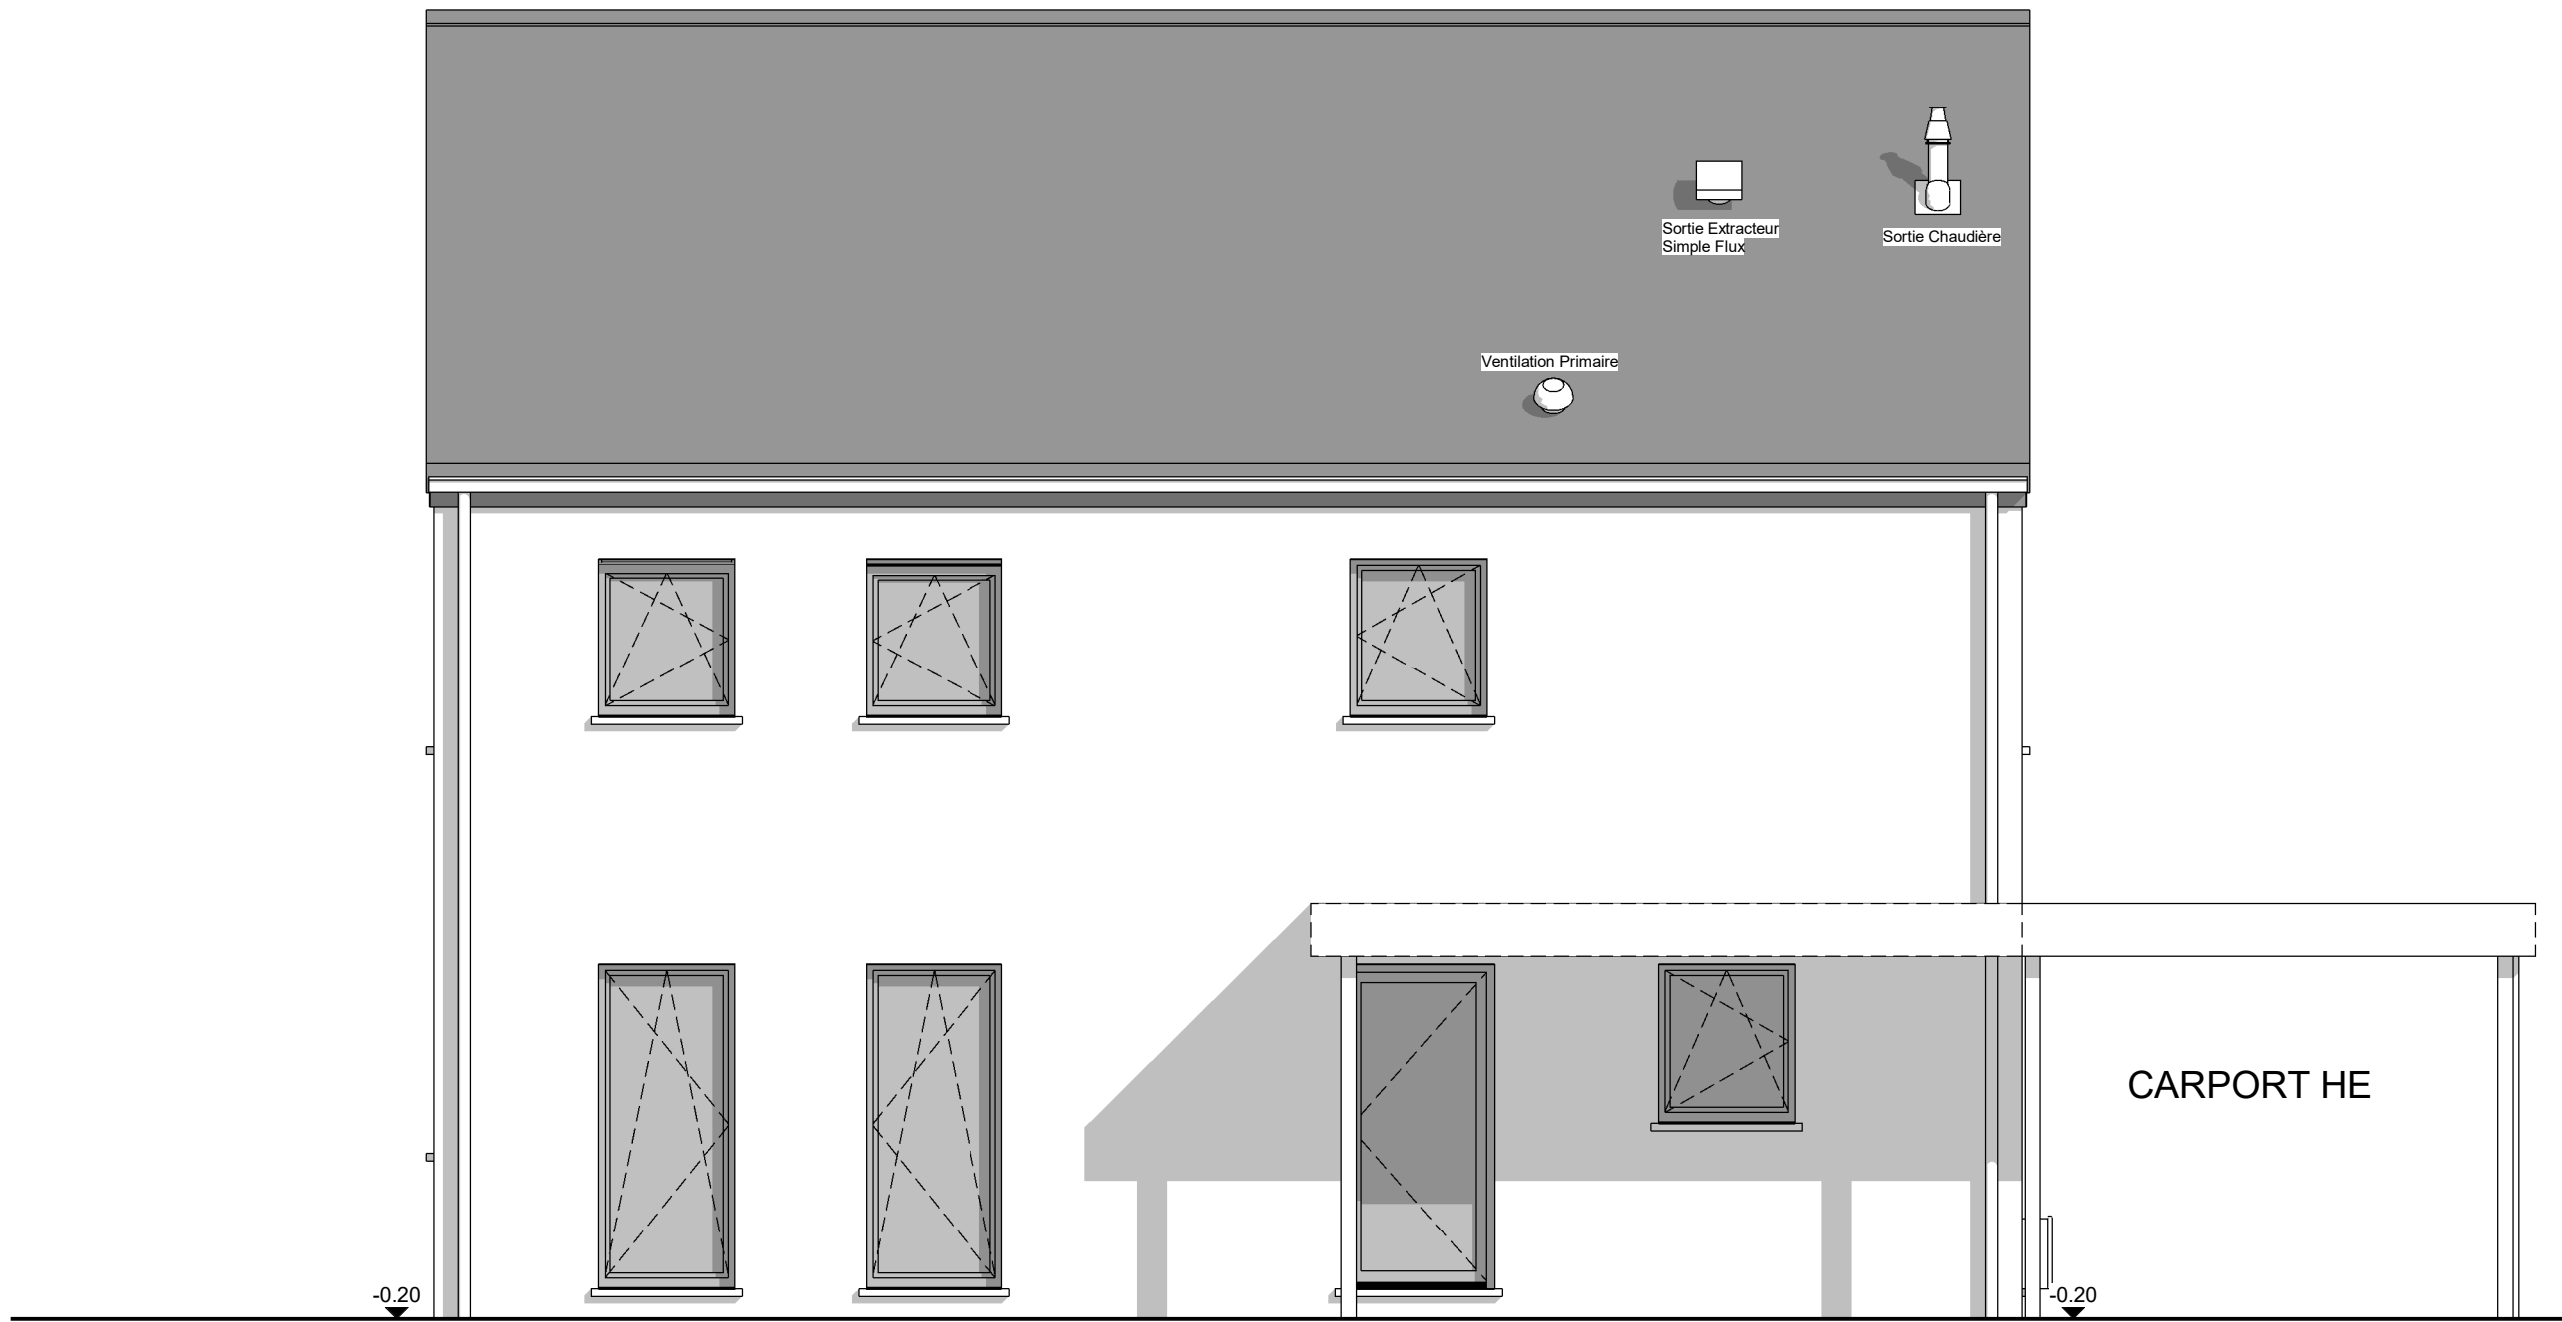


FACADE AVANT



AP-220537.01-/LET/VACH			
Date :	14/09/2023	Echelle :	1/50


Le présent projet reste la propriété de la S.A. THOMAS & PIRON. Il est protégé par la législation en matière de création et ne peut en aucun cas faire l'objet d'une copie même partielle sans l'autorisation de l'auteur.

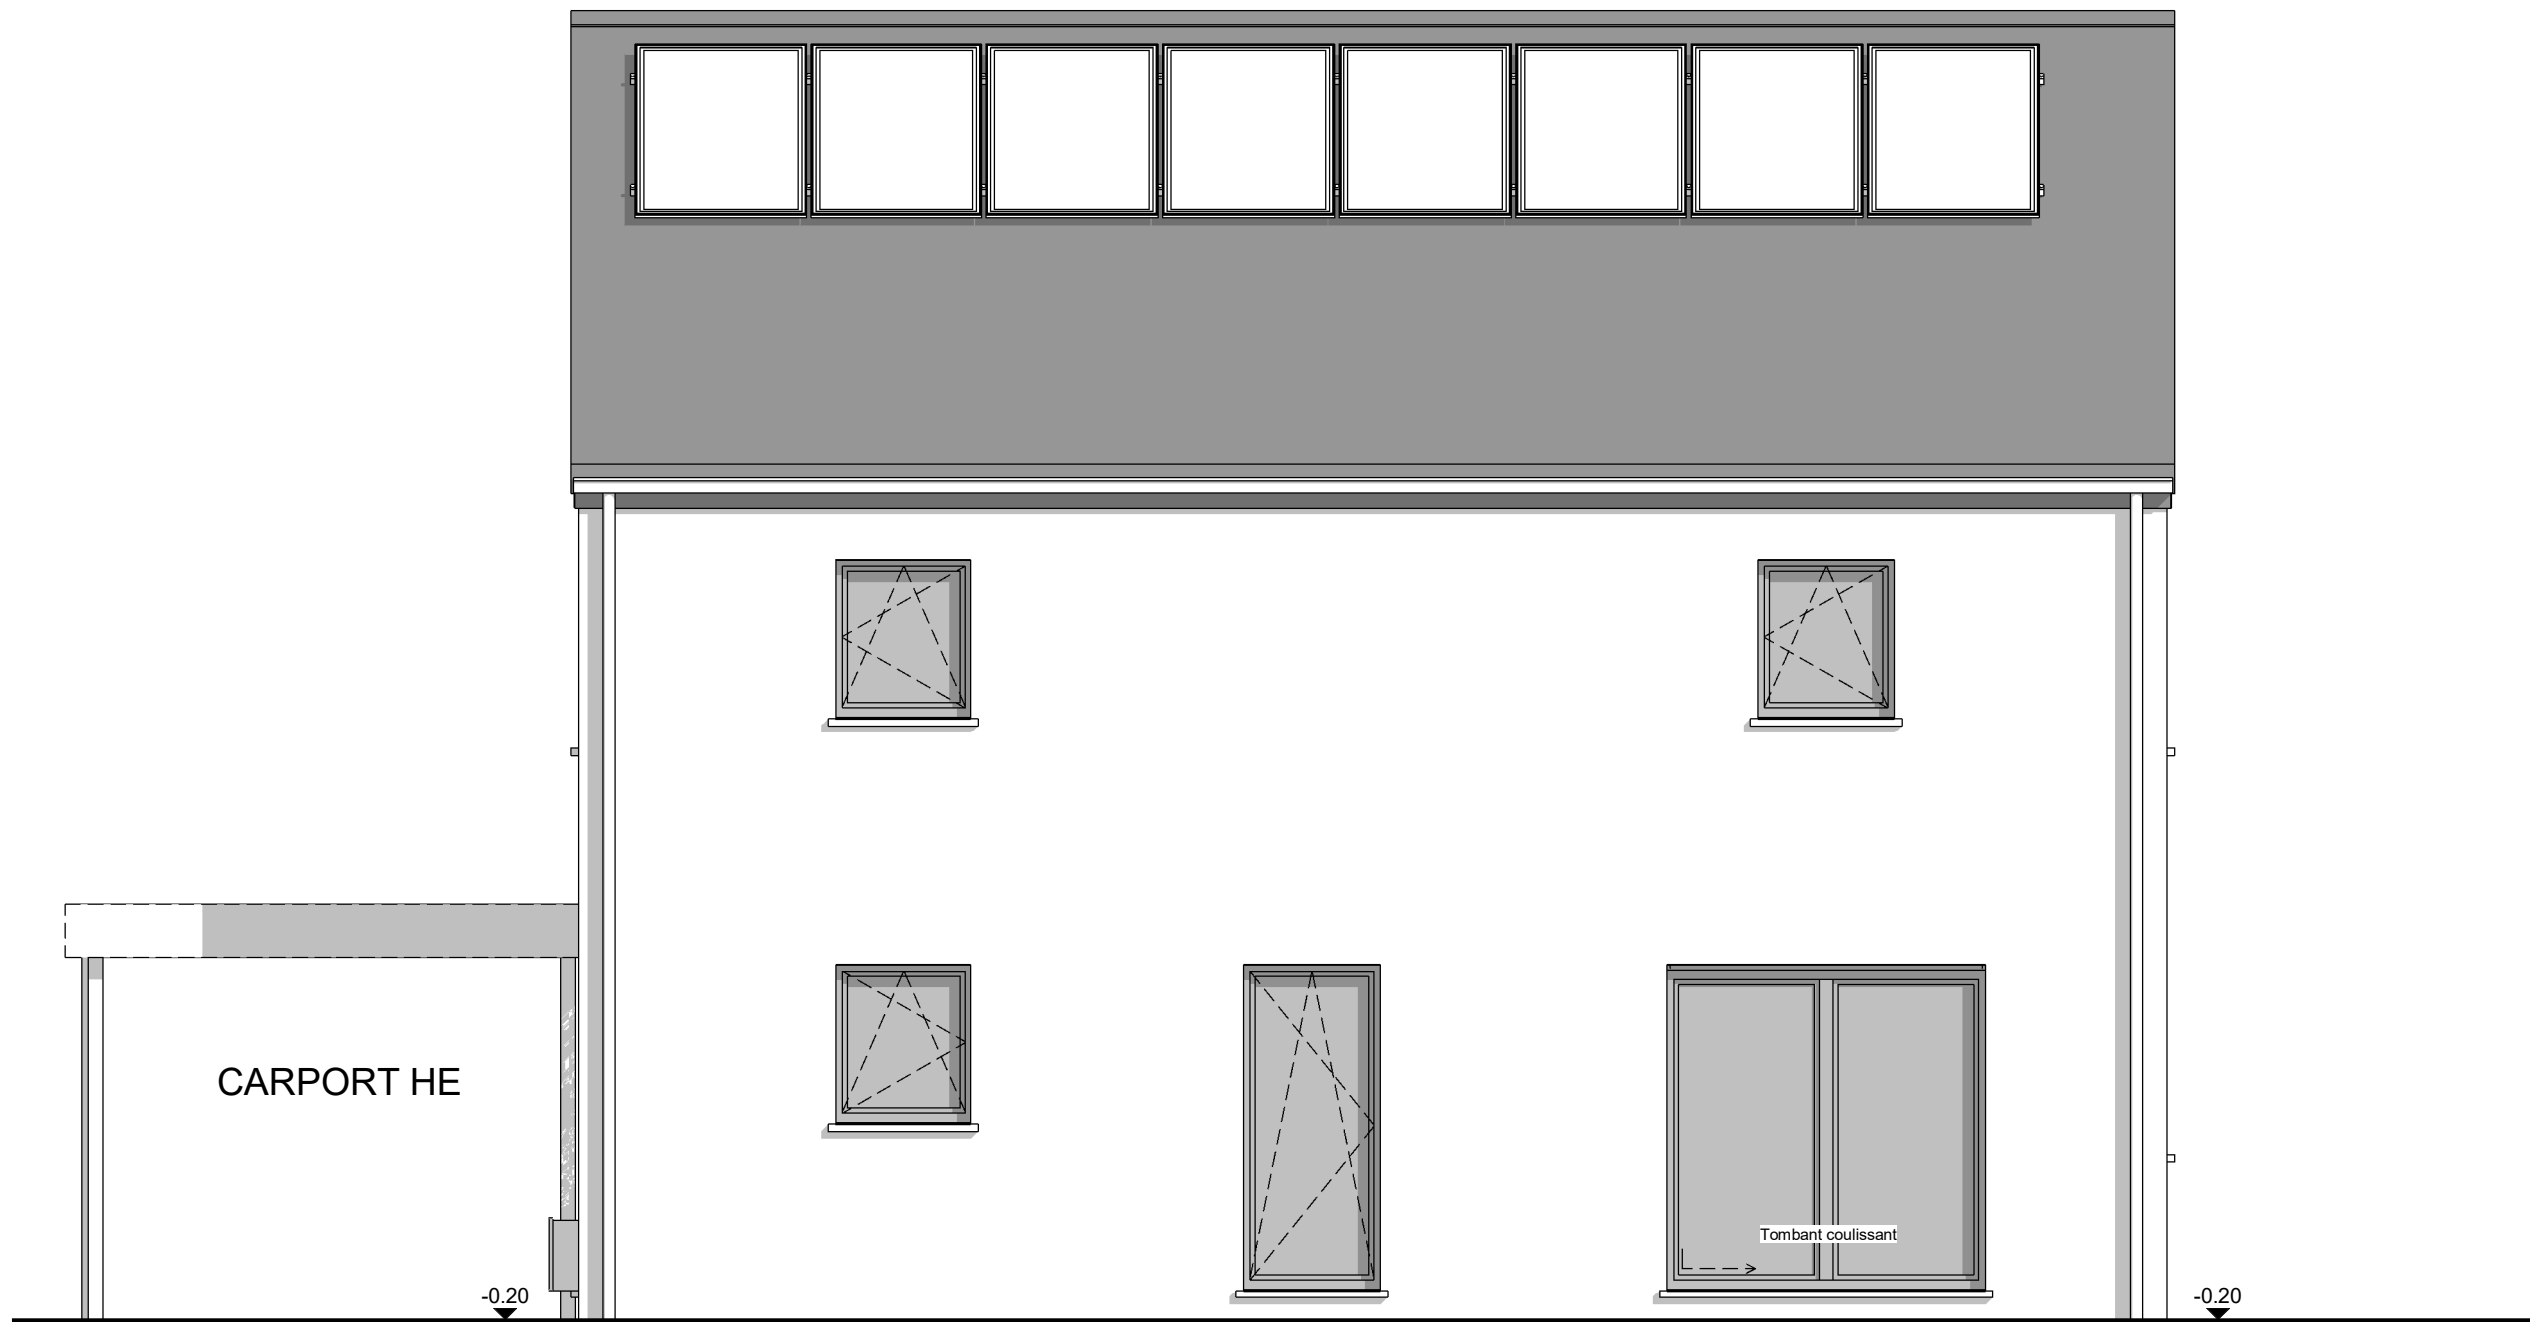


FACADE ARRIERE

AP-220537.01-/LET/VACH			
Date :	14/09/2023	Echelle :	1/50

Le présent projet reste la propriété de la S.A. THOMAS & PIRON. Il est protégé par la législation en matière de création et ne peut en aucun cas faire l'objet d'une copie même partielle sans l'autorisation de l'auteur.

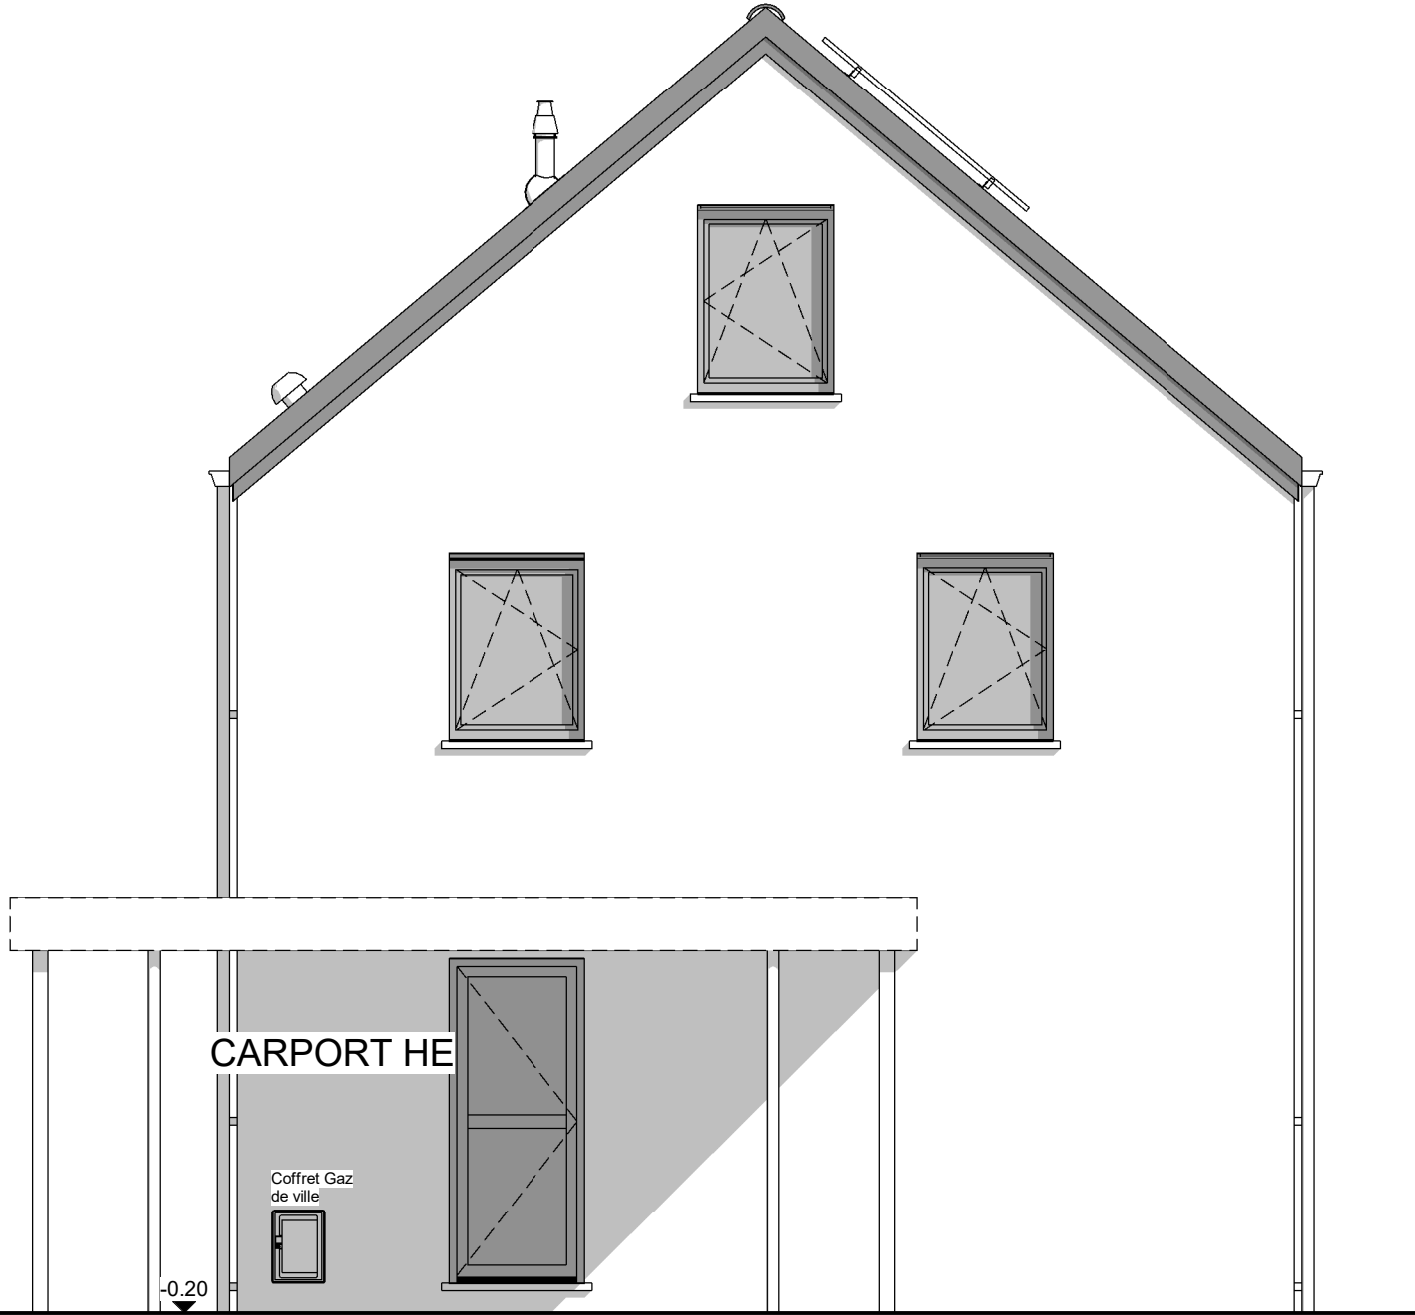

PIGNON DROIT

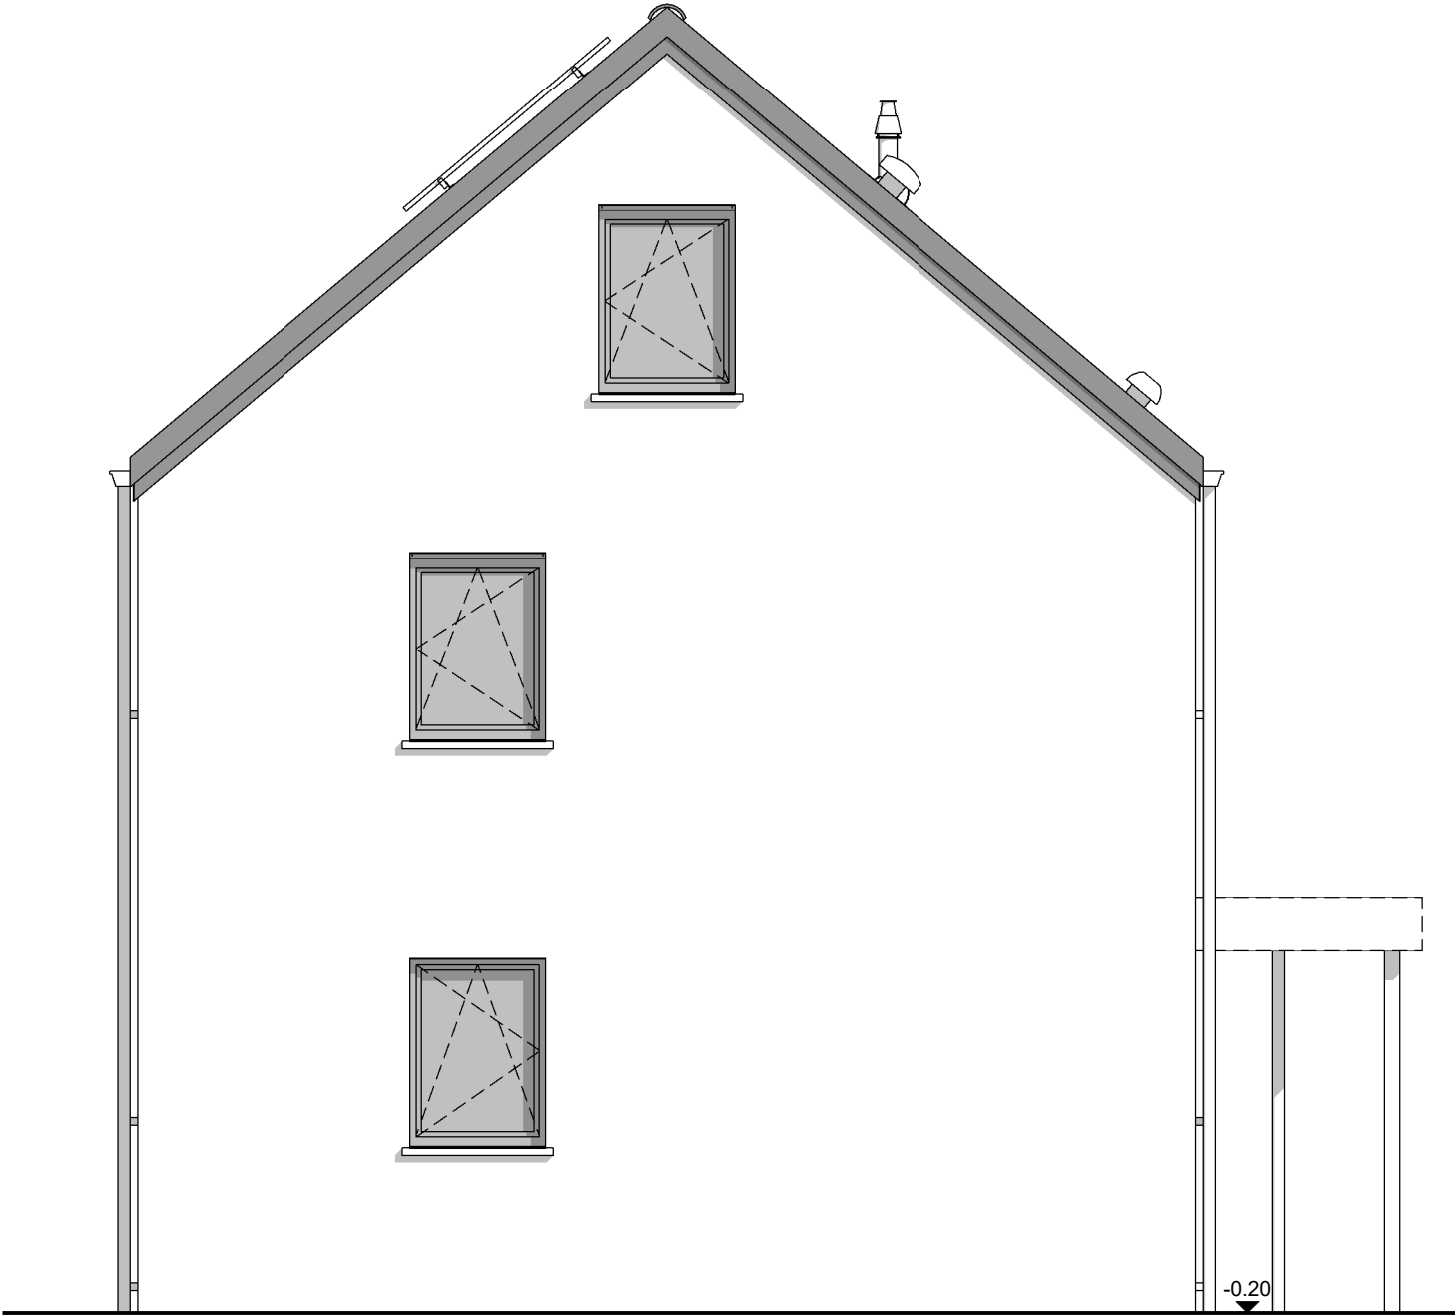

PIGNON GAUCHE



AP-220537.01-/LET/VACH			
Date :	14/09/2023	Echelle :	1/50

Le présent projet reste la propriété de la S.A. THOMAS & PIRON. Il est protégé par la législation en matière de création et ne peut en aucun cas faire l'objet d'une copie même partielle sans l'autorisation de l'auteur.