




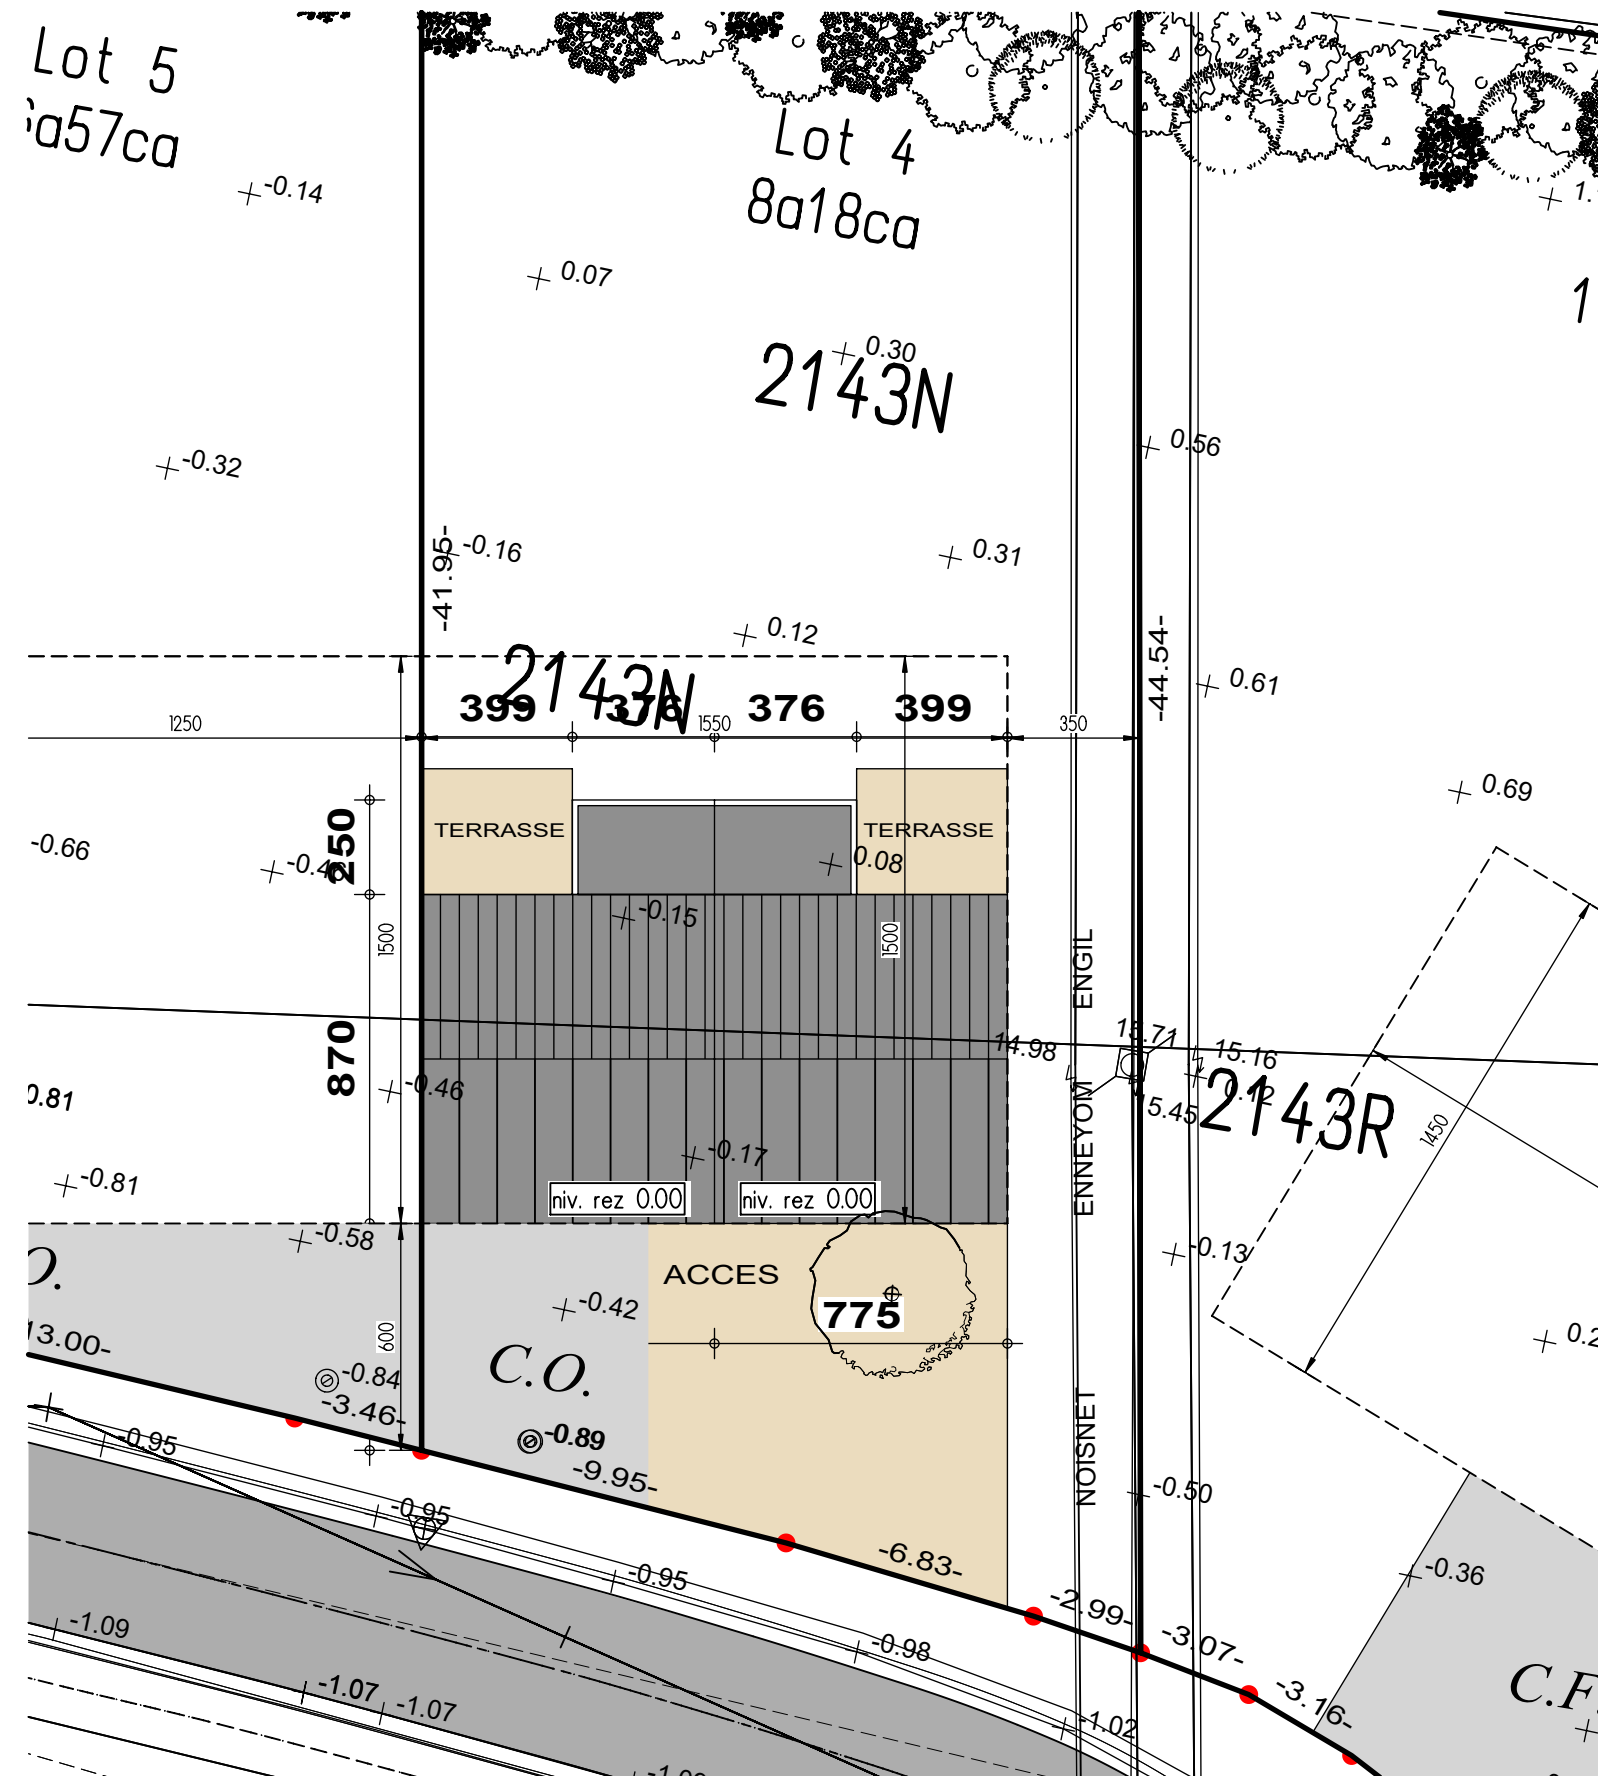




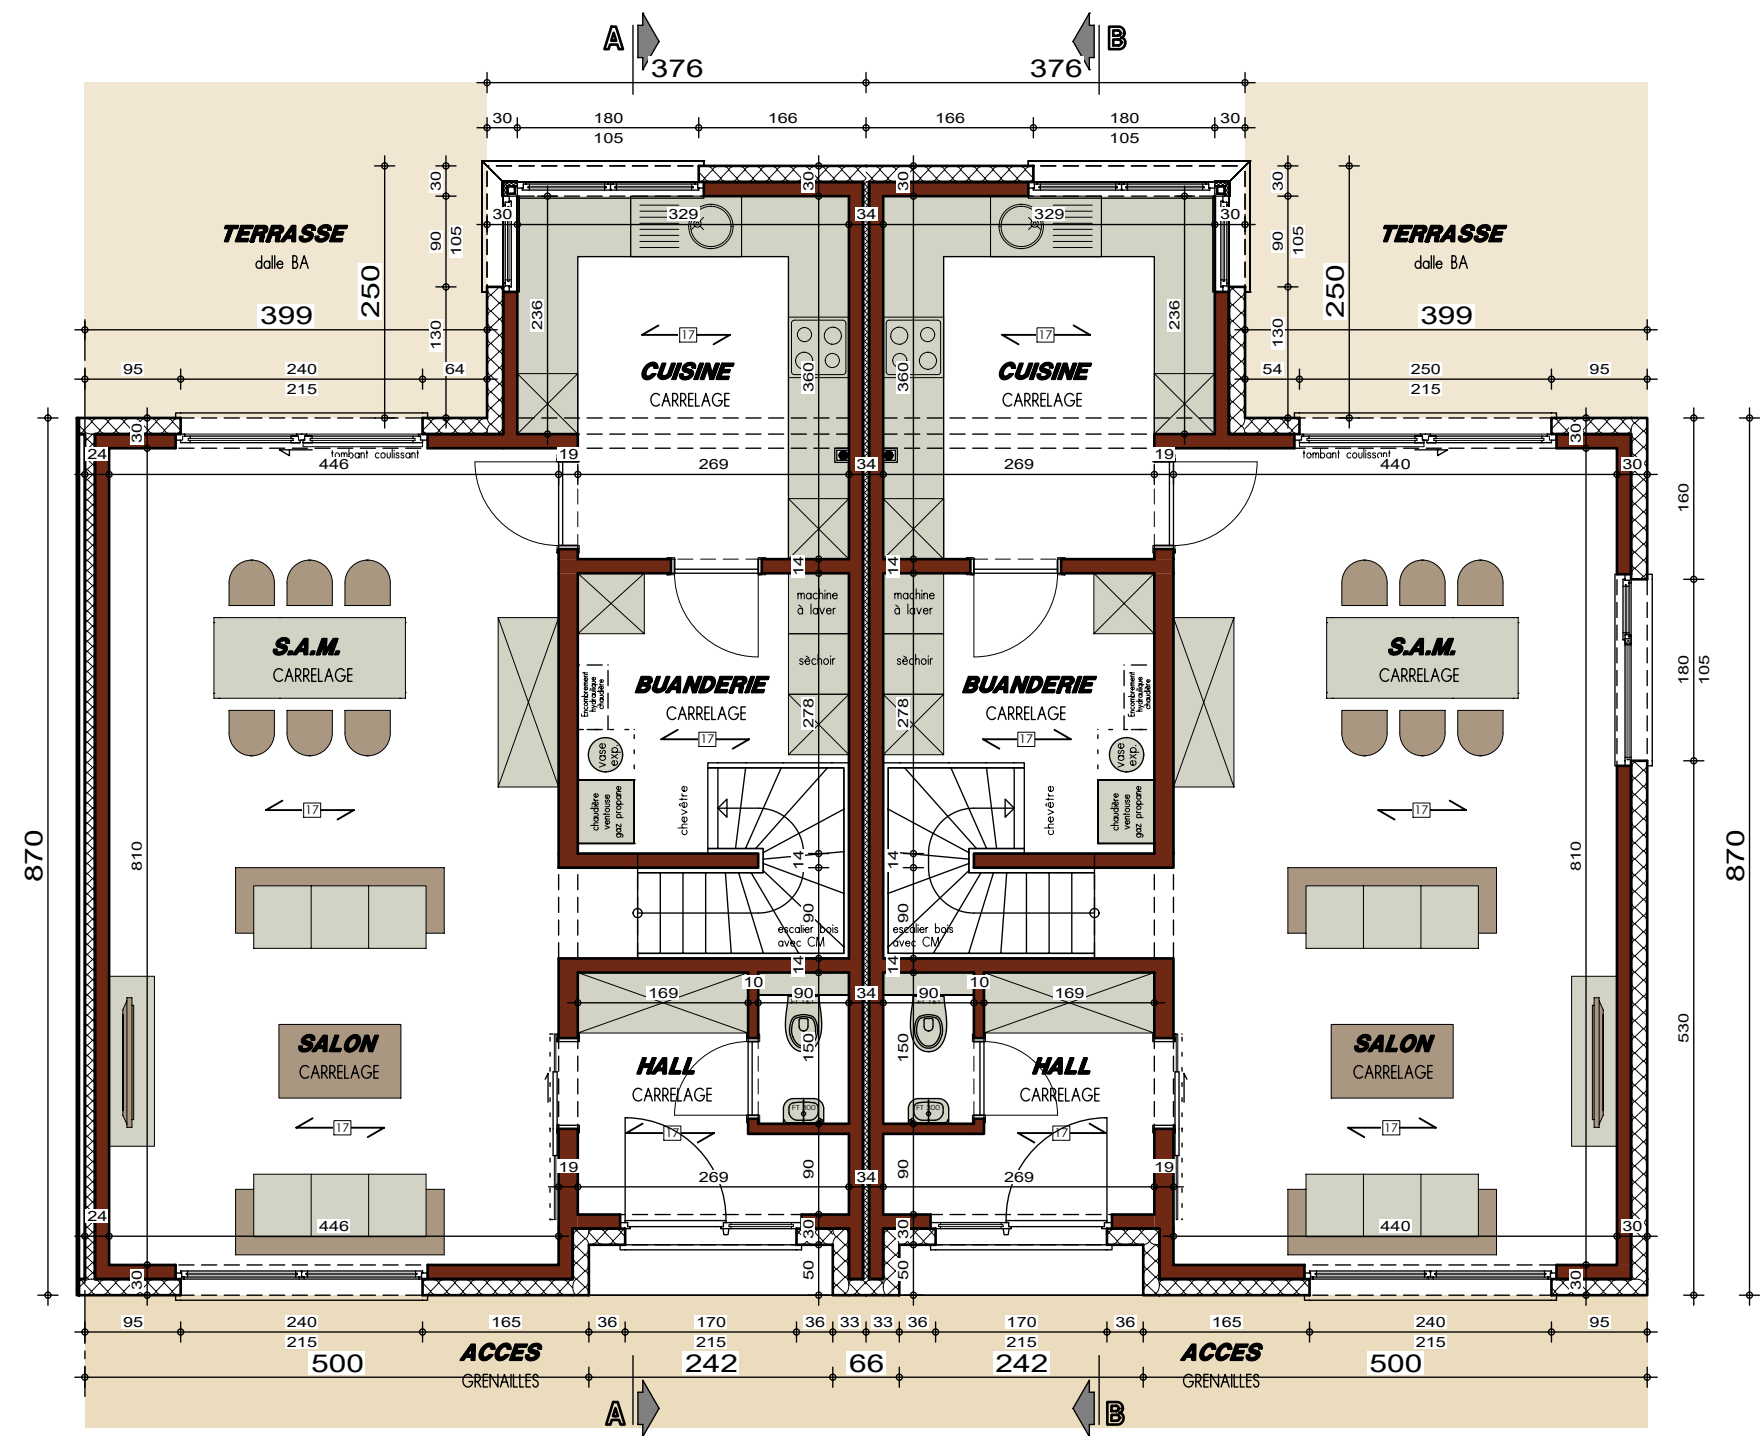


PLAN REZ-DE-CHAUSSEE

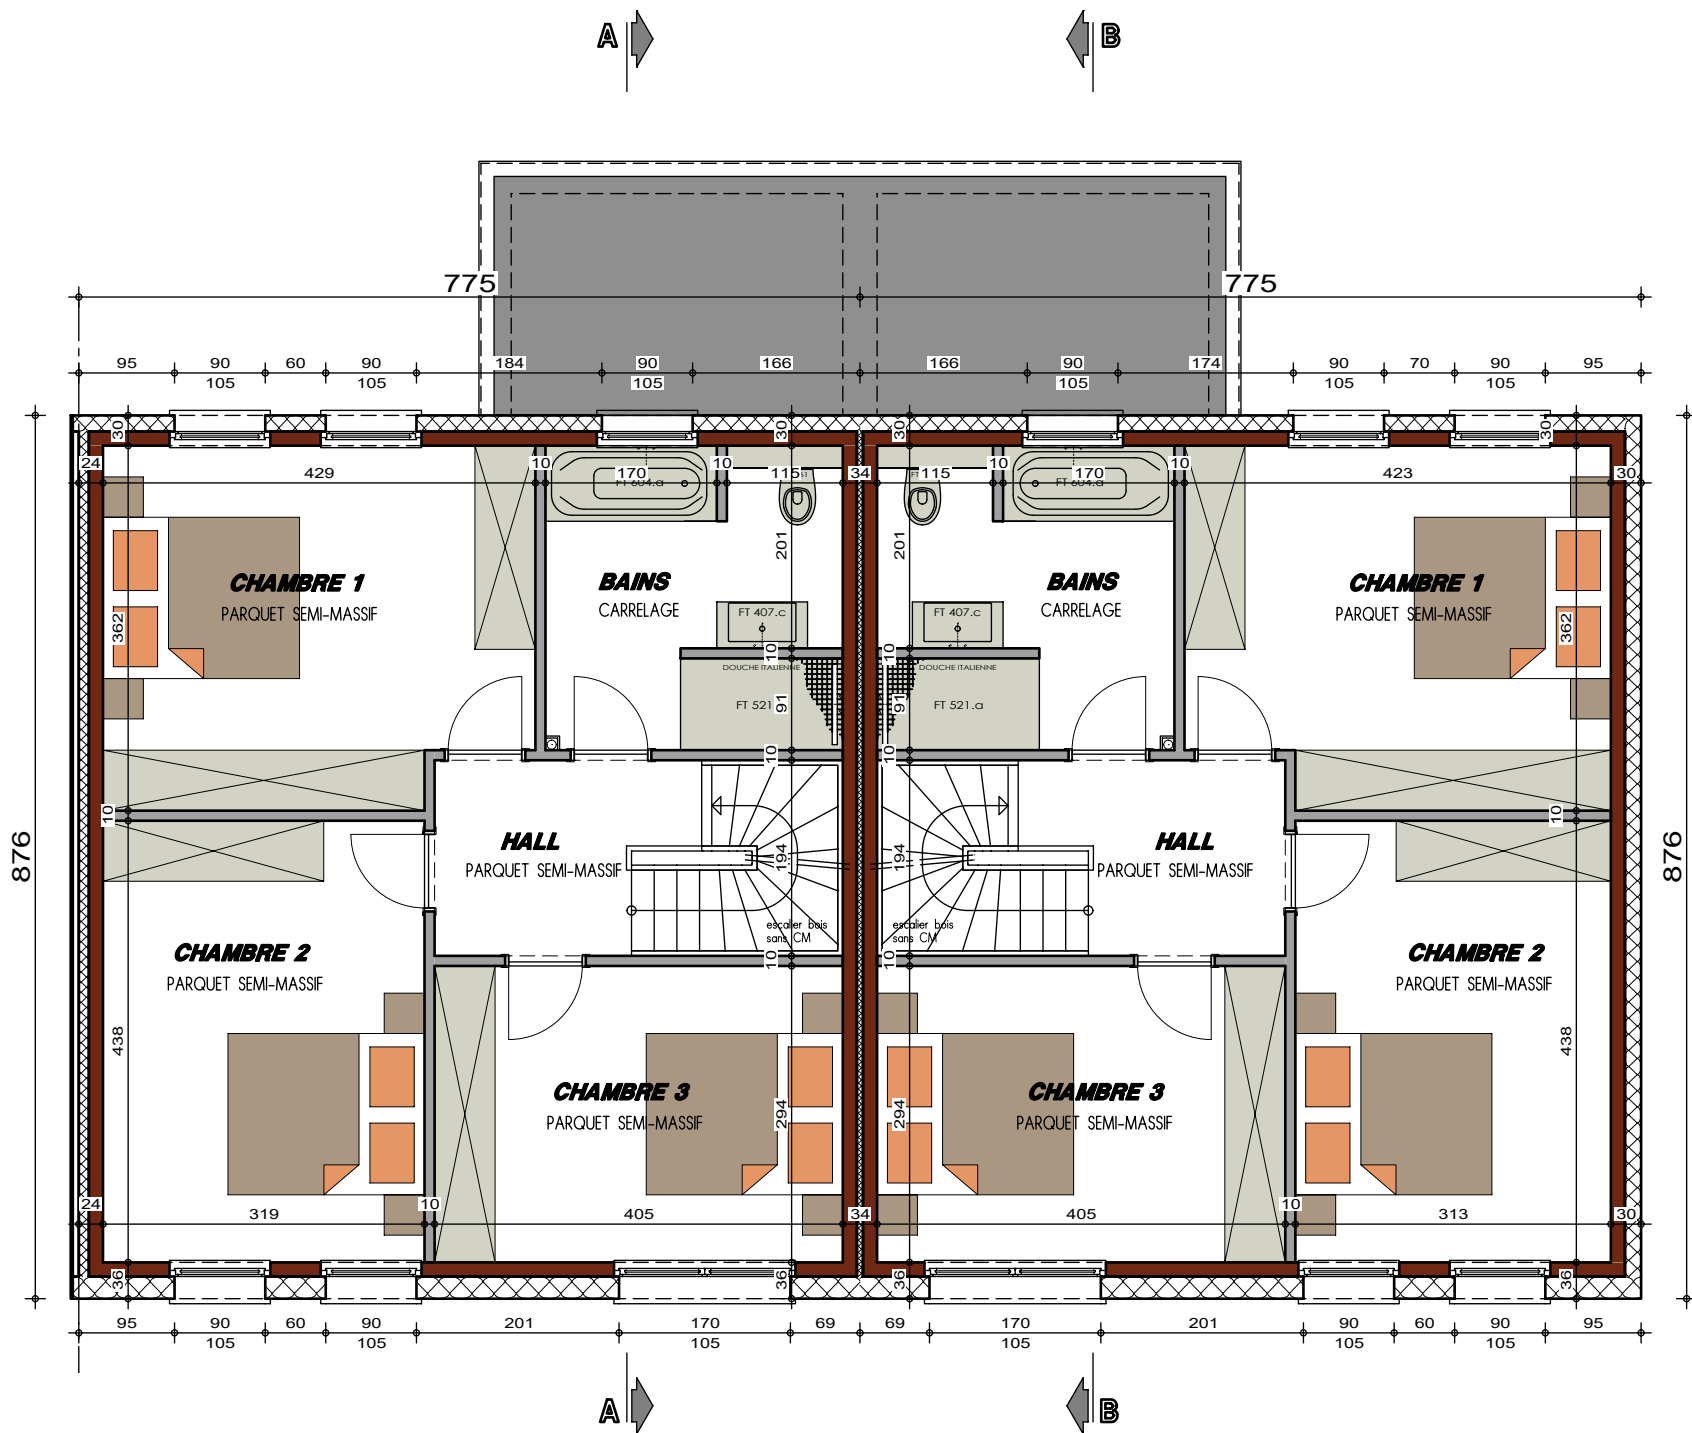


PLAN ETAGE

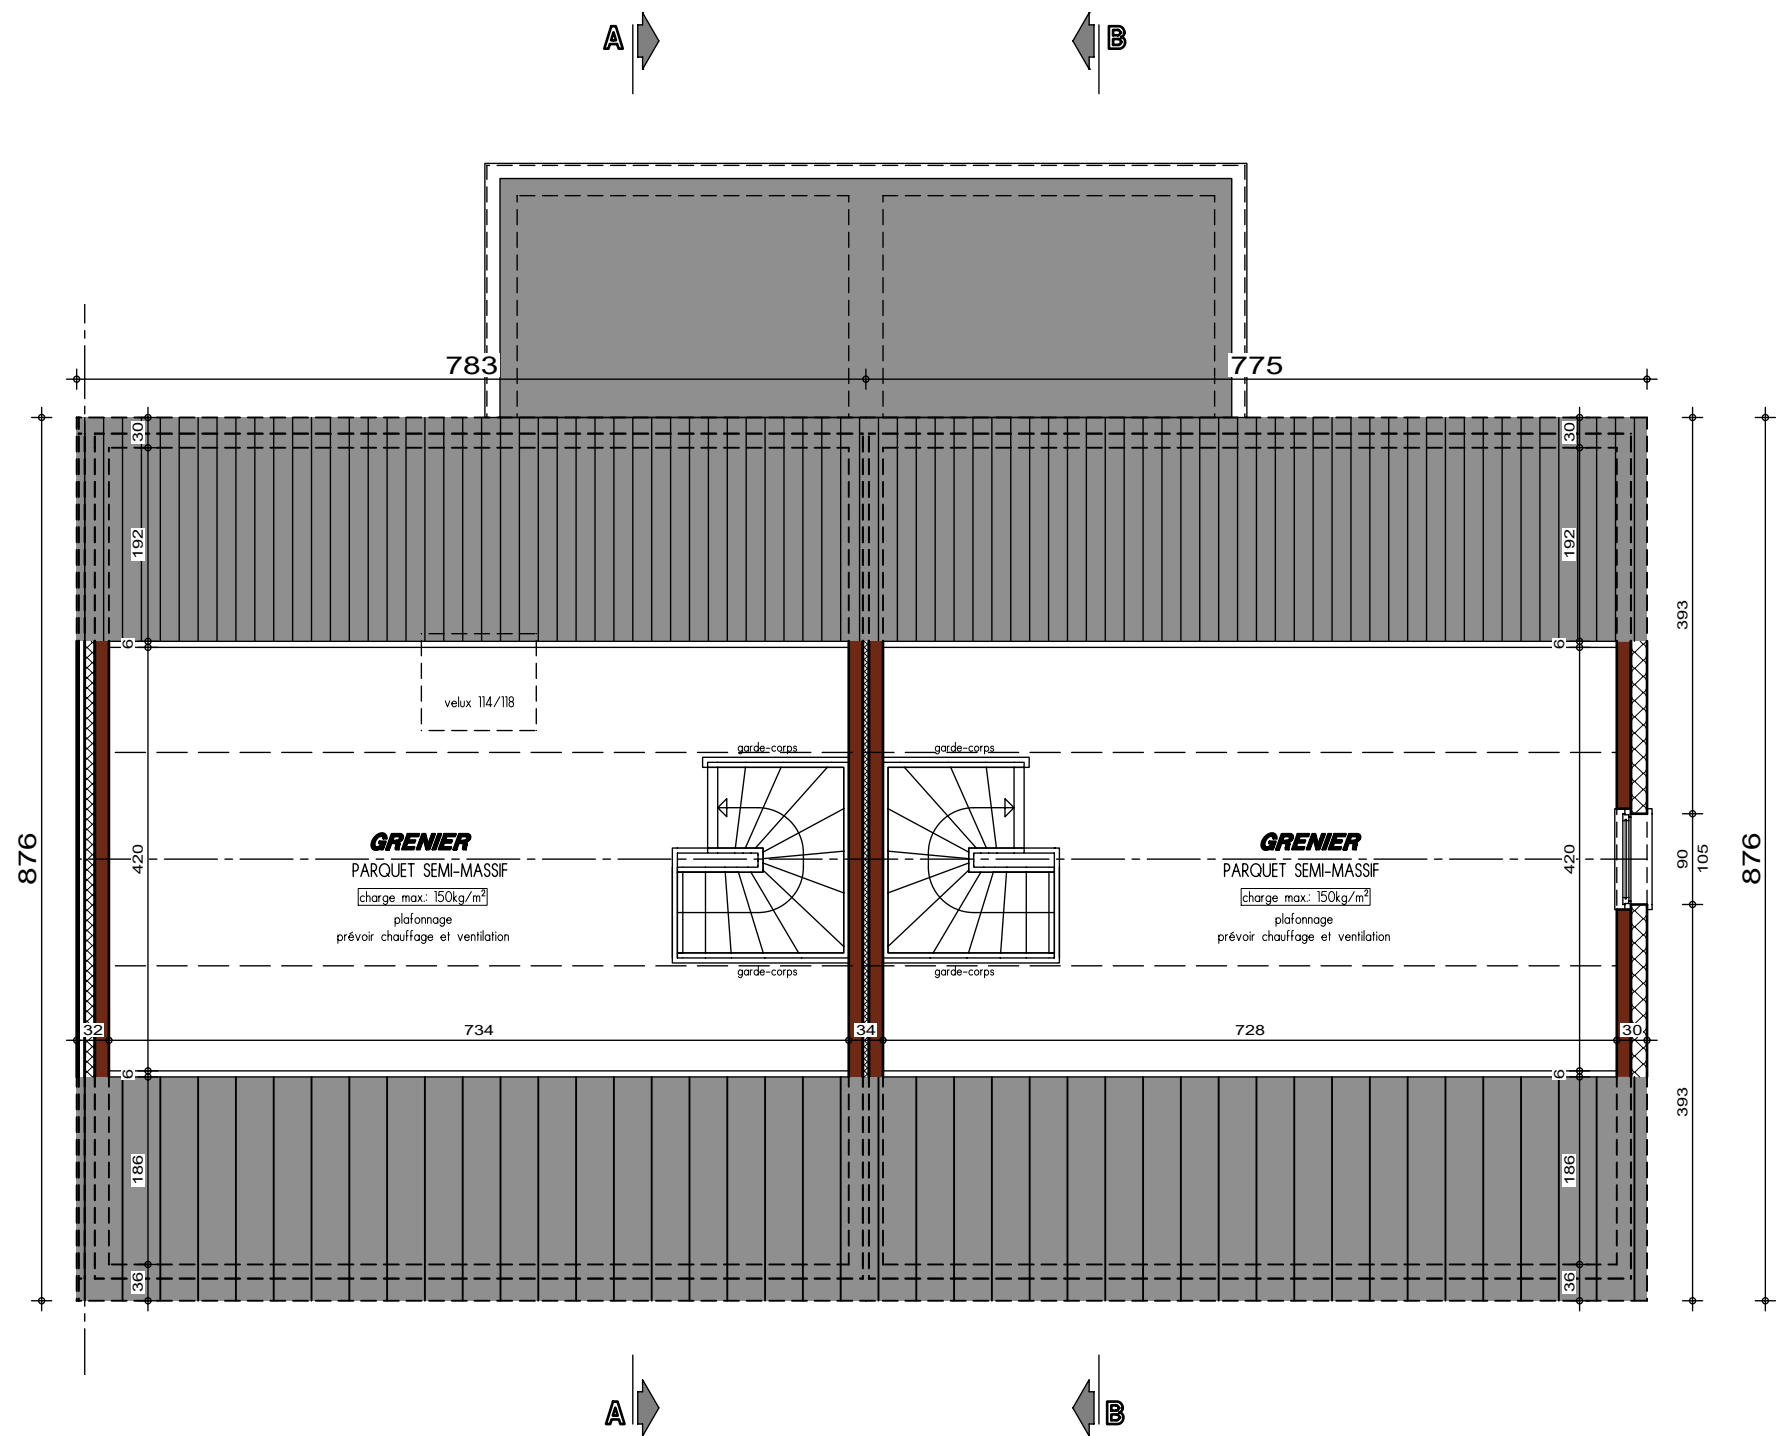

PLAN COMBLES

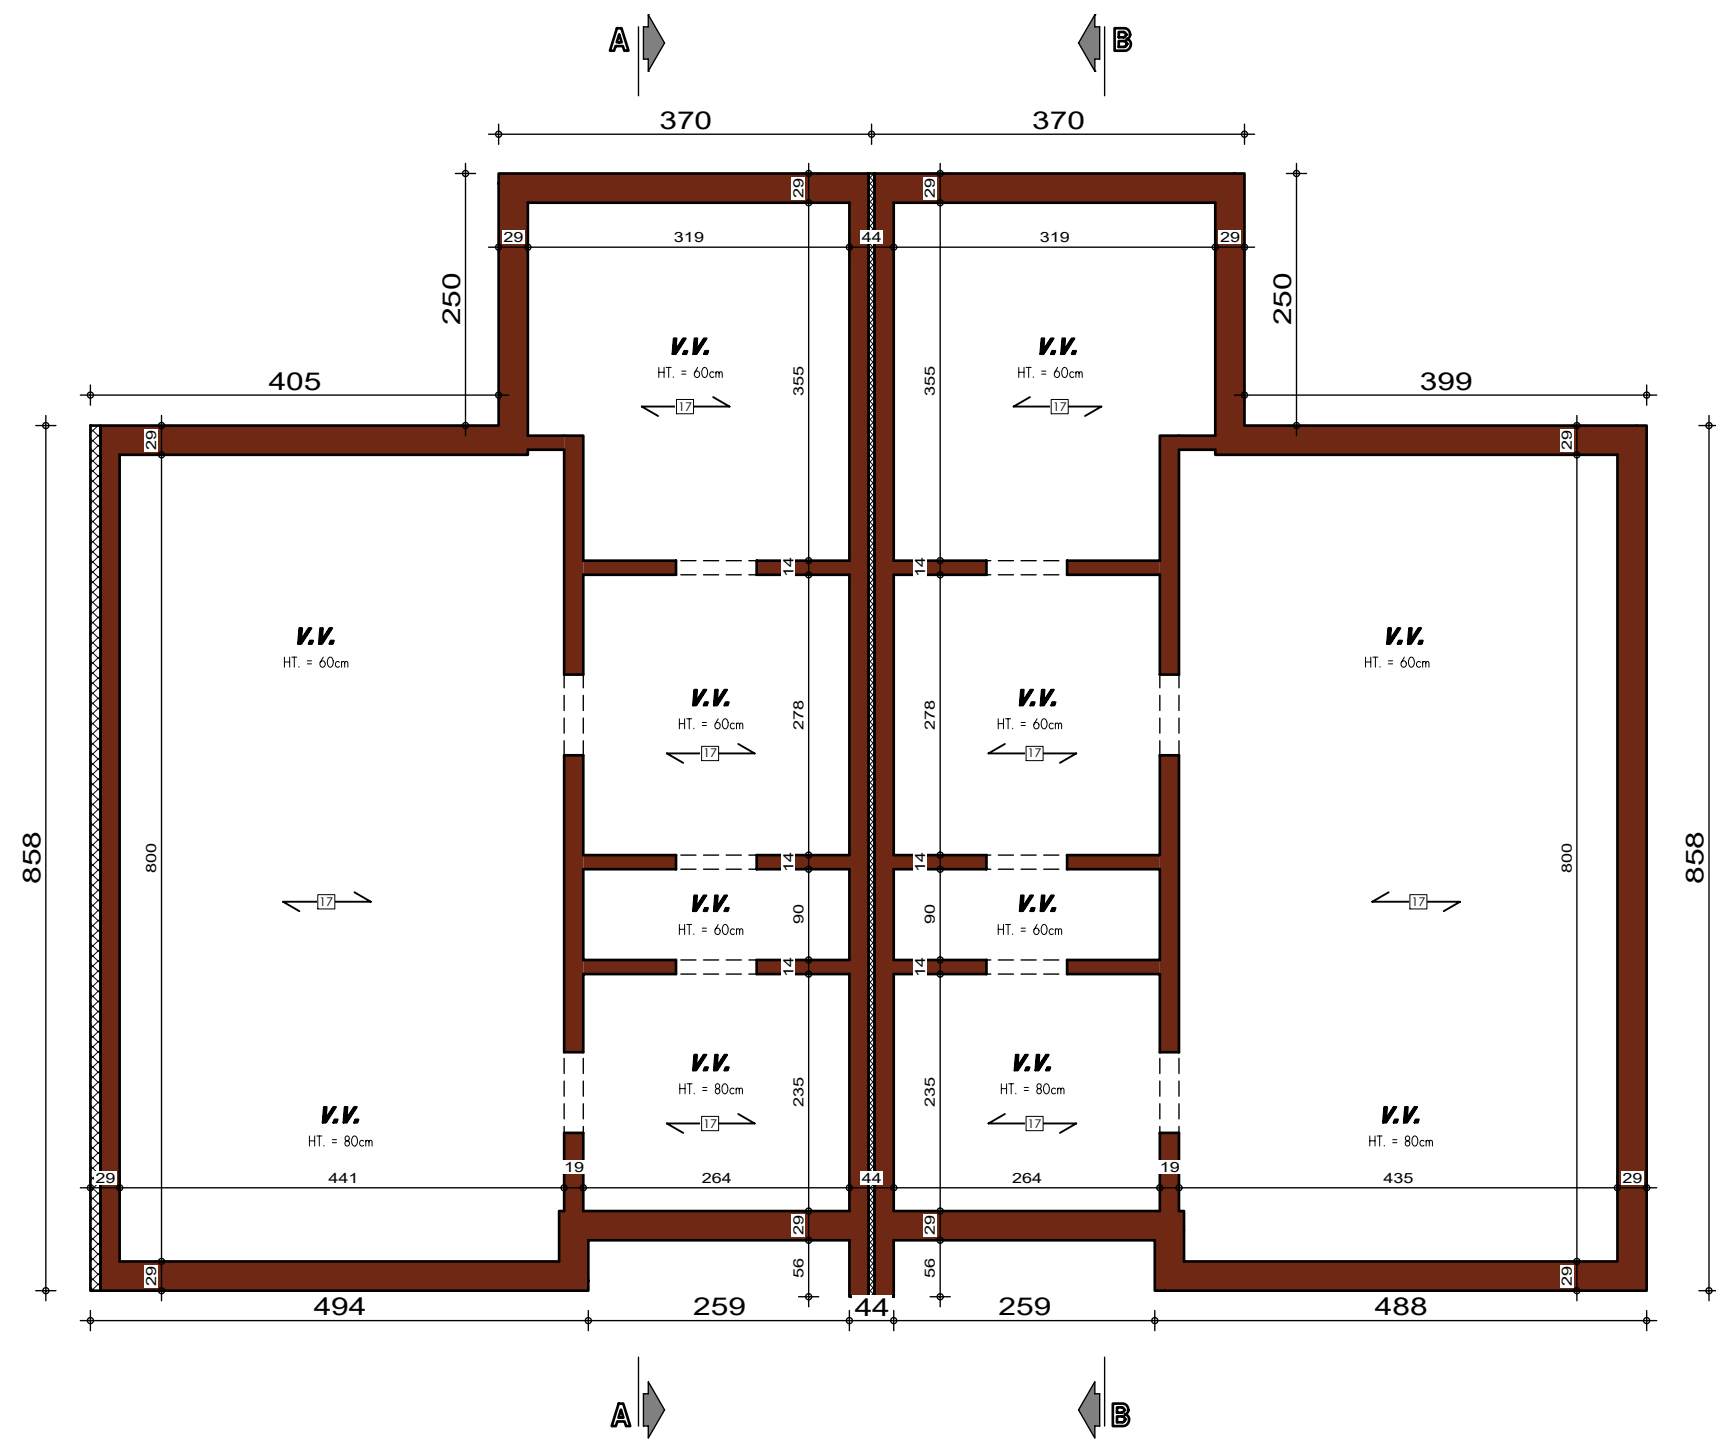


PLAN SOUS-SOL

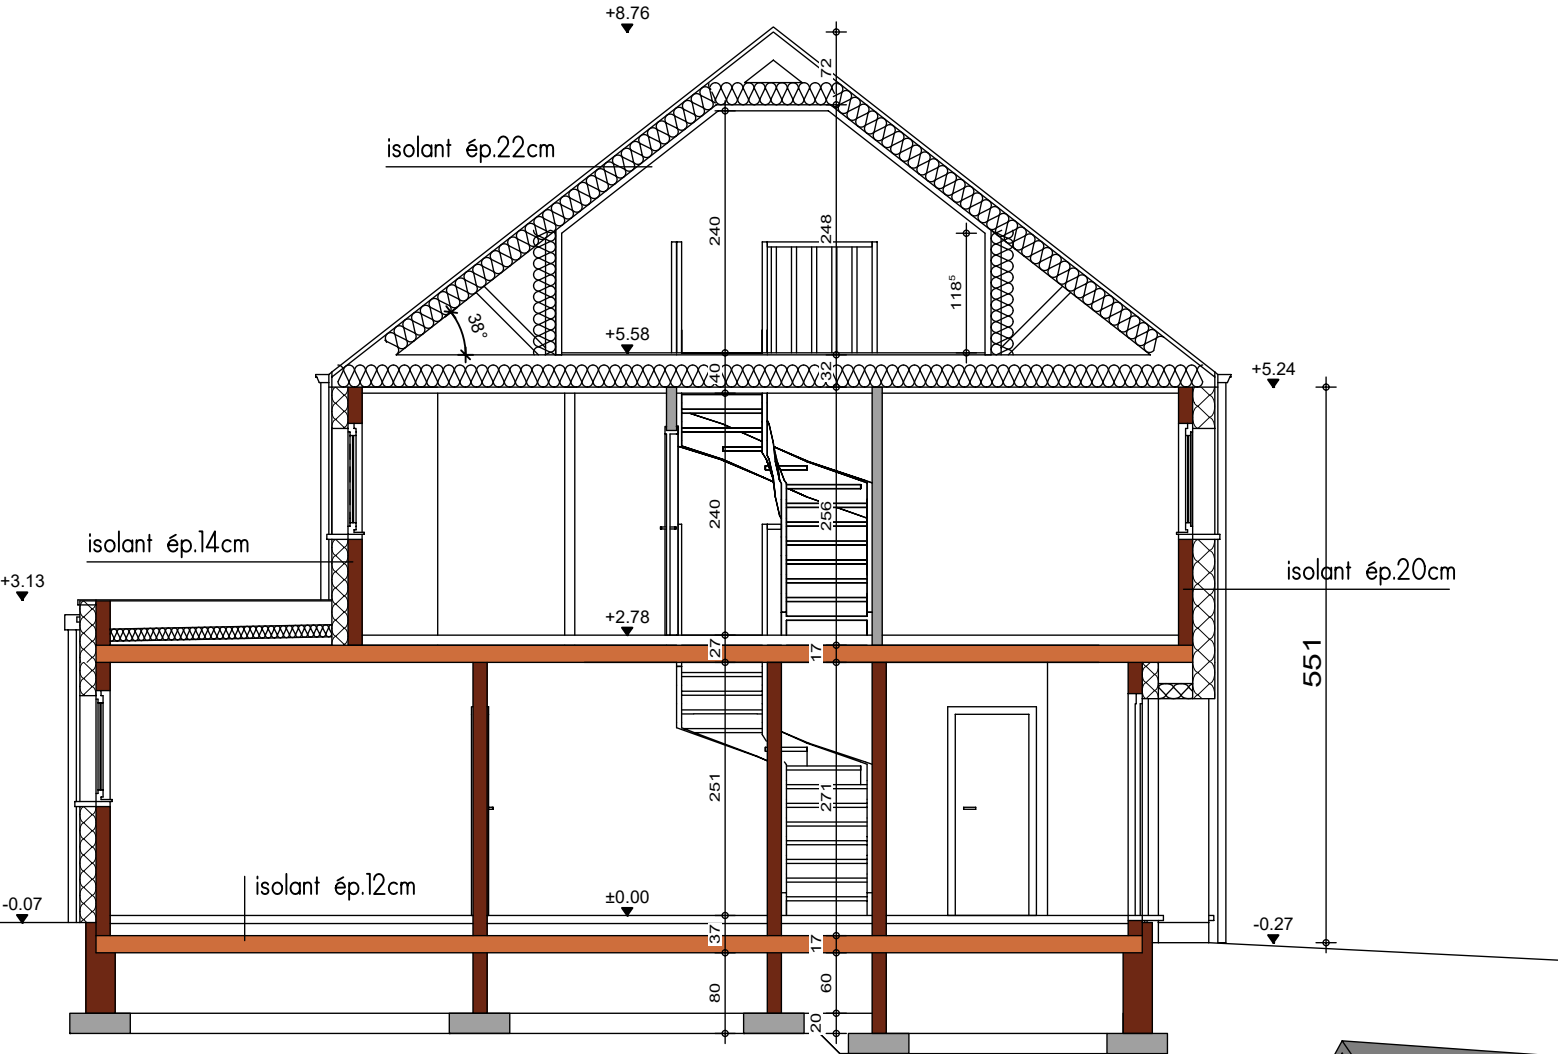

COUPE AA



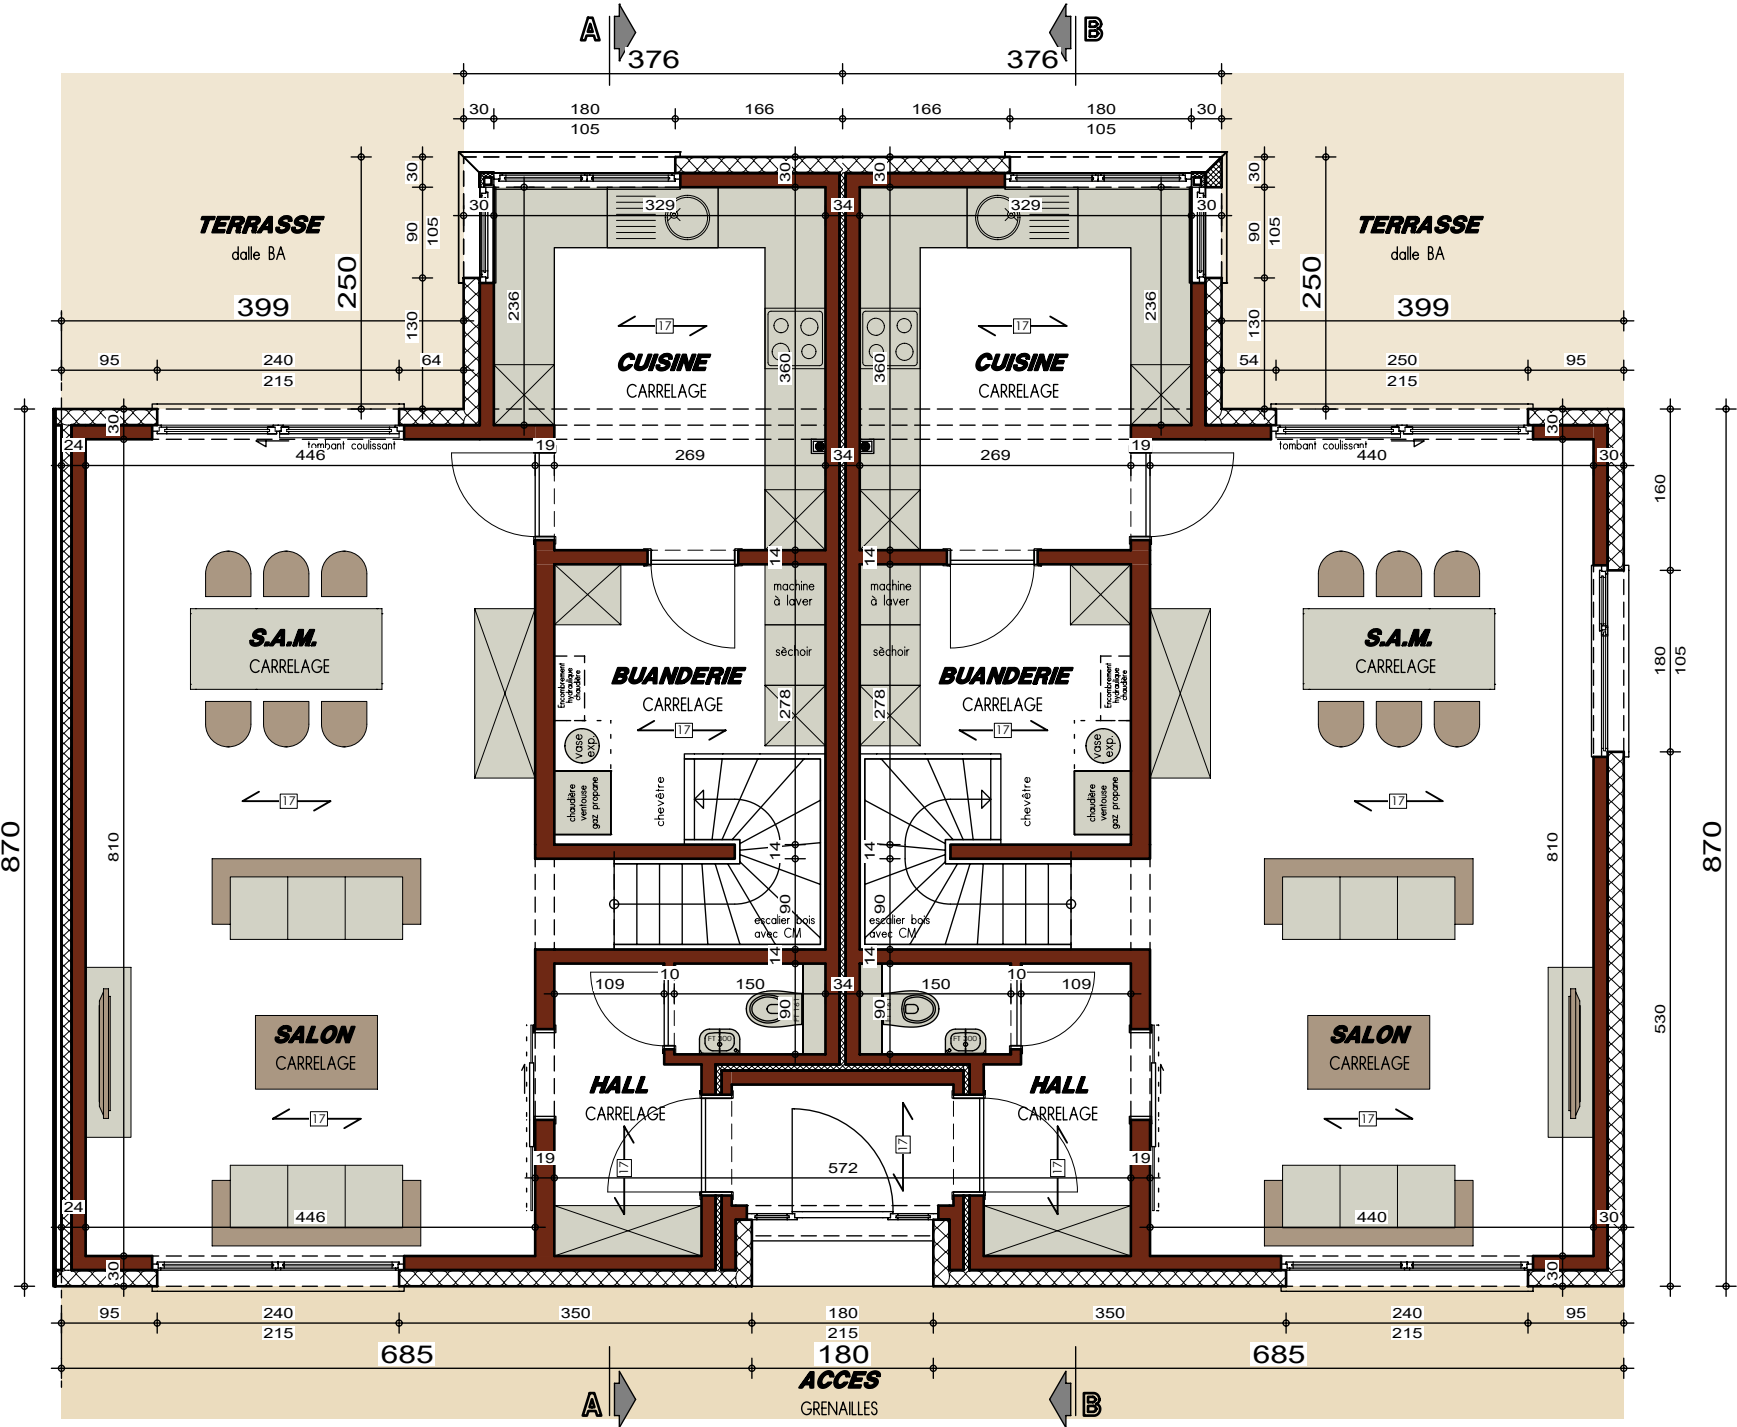


VARIANTE REZ




VARIANTE FACADE AVANT




FACADE AVANT

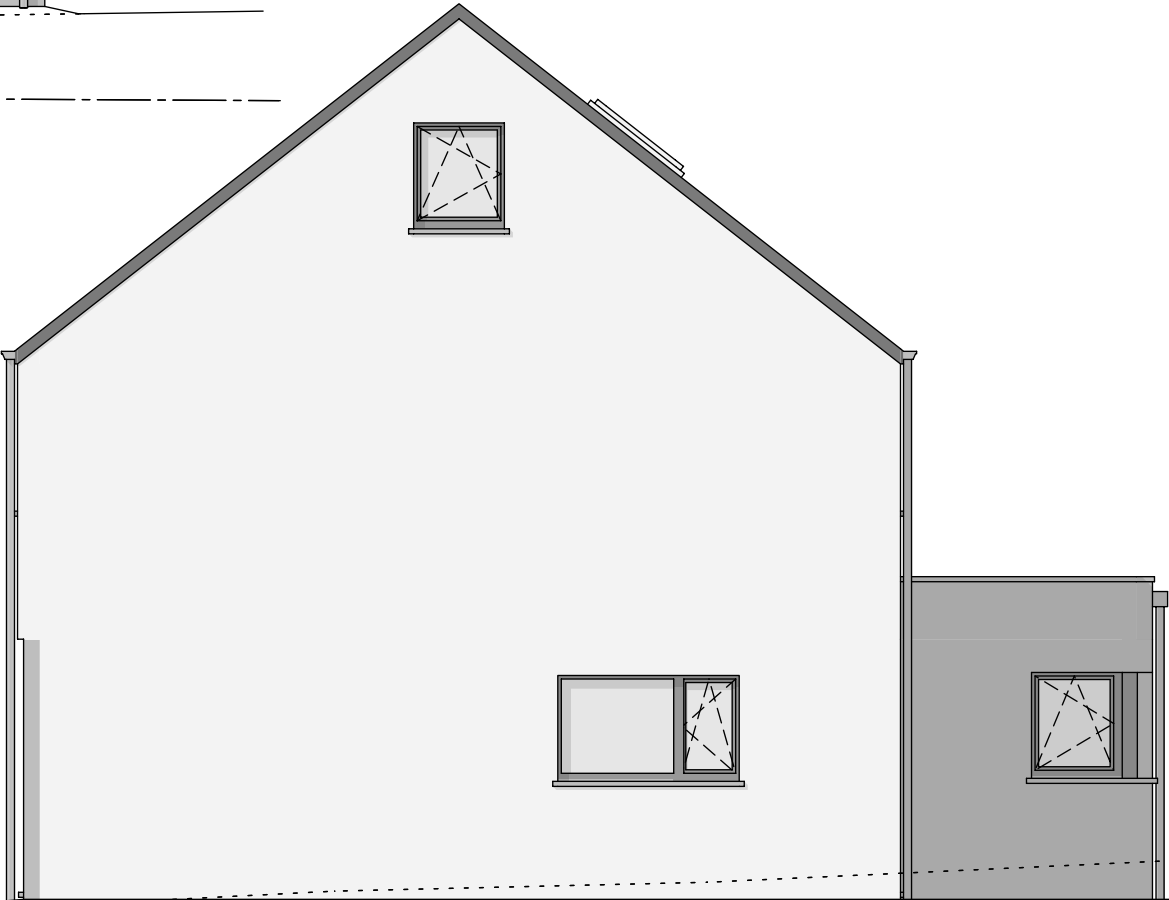

PIGNON DROIT

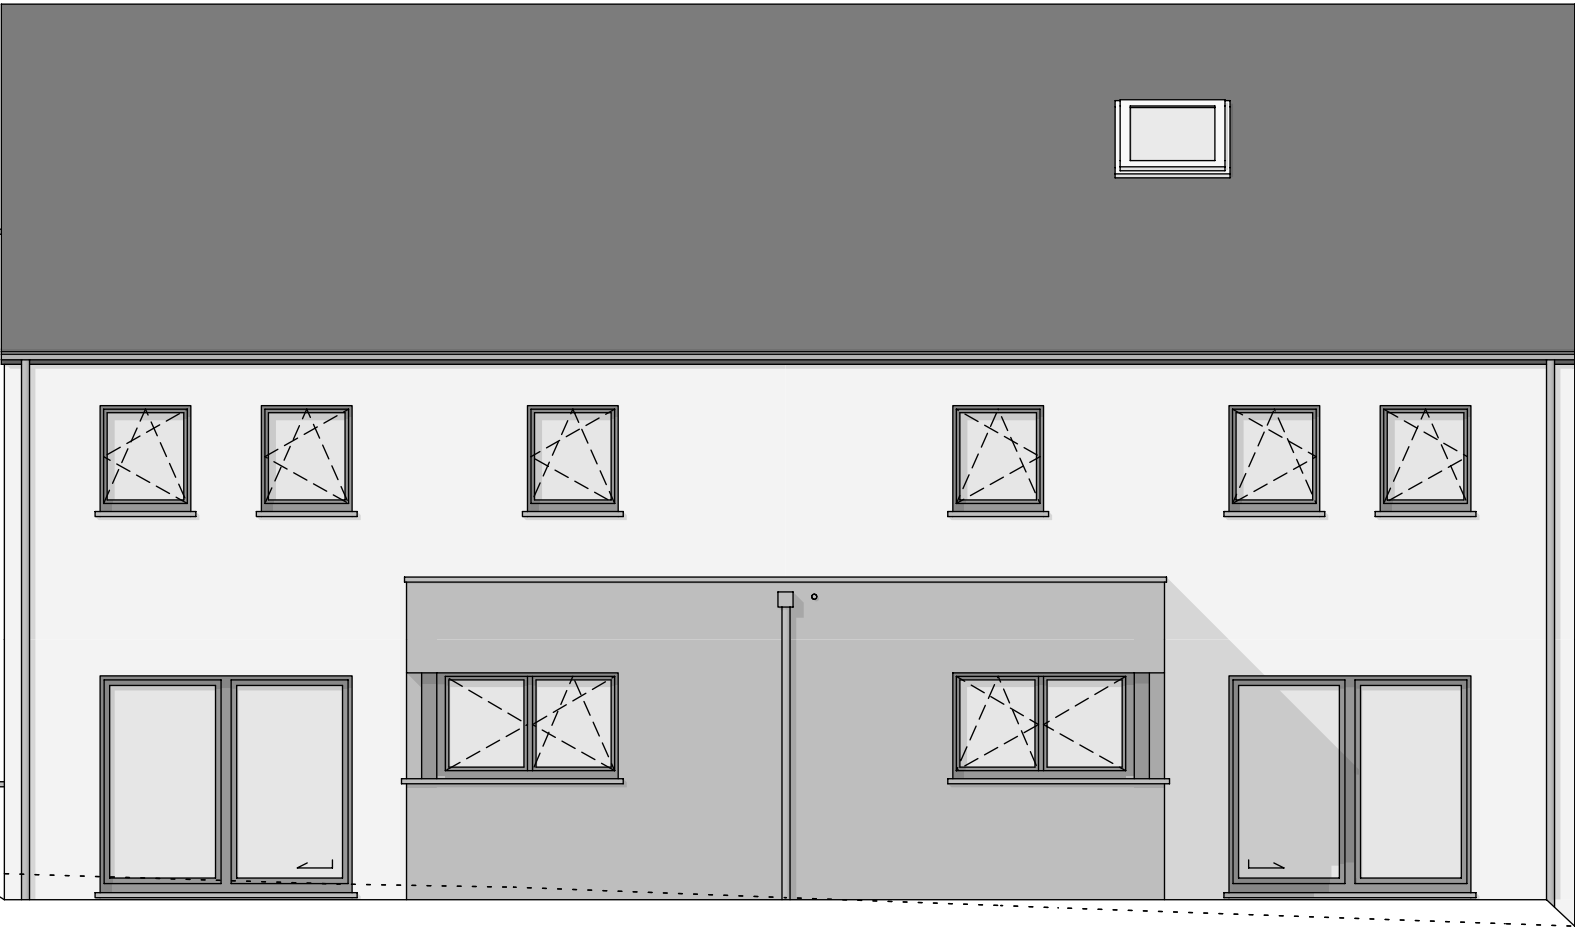

FACADE ARRIERE

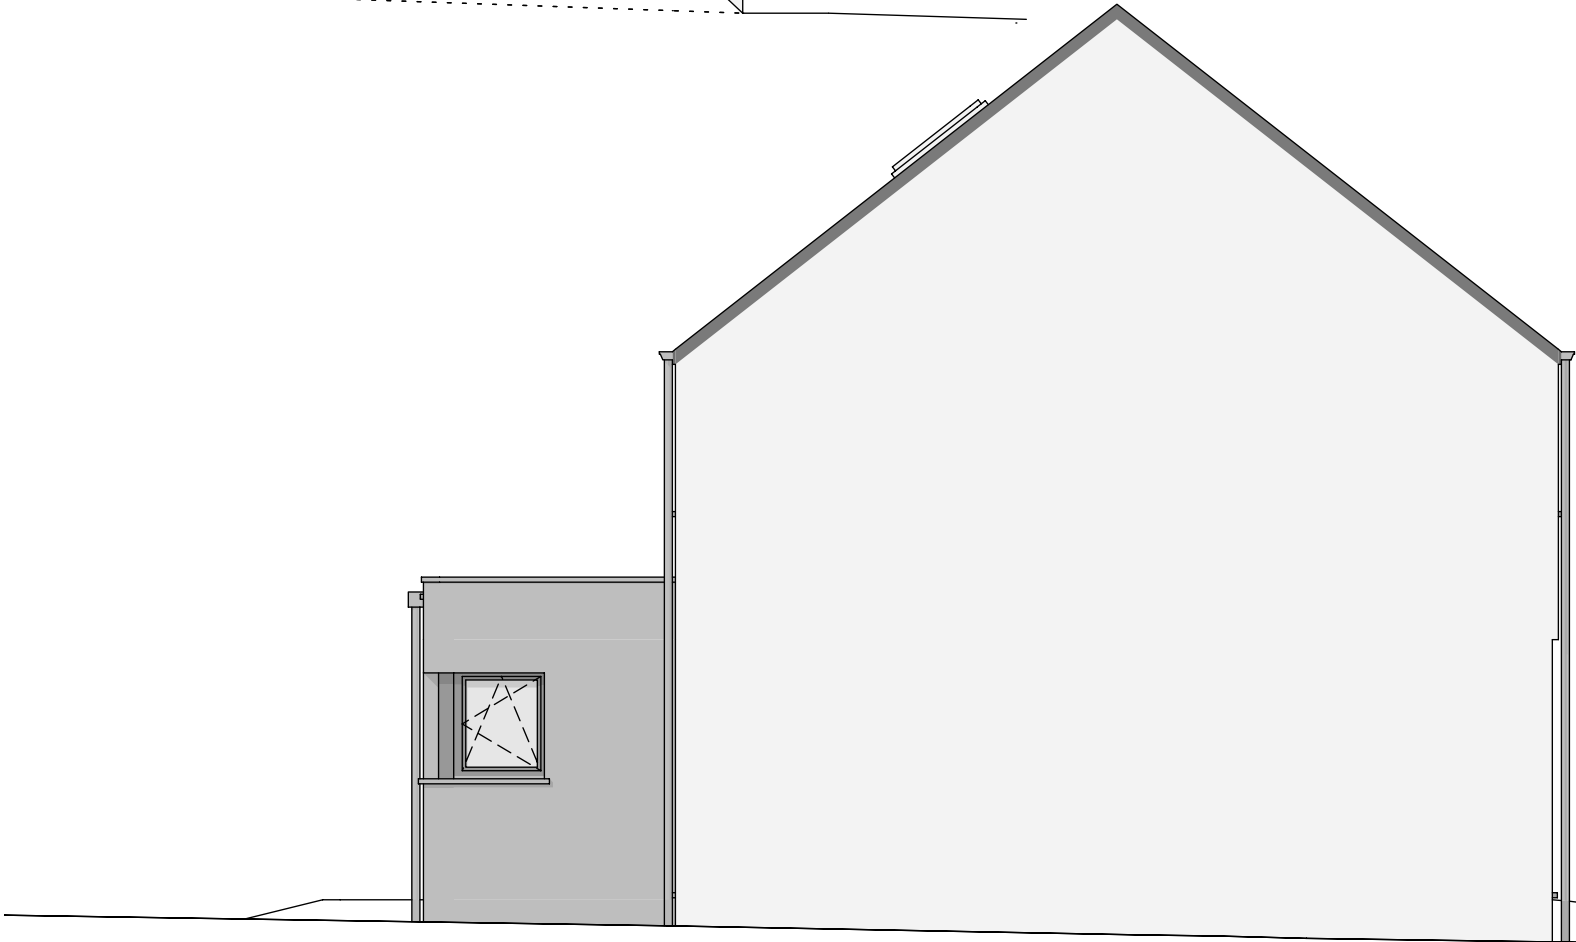

PIGNON GAUCHE