



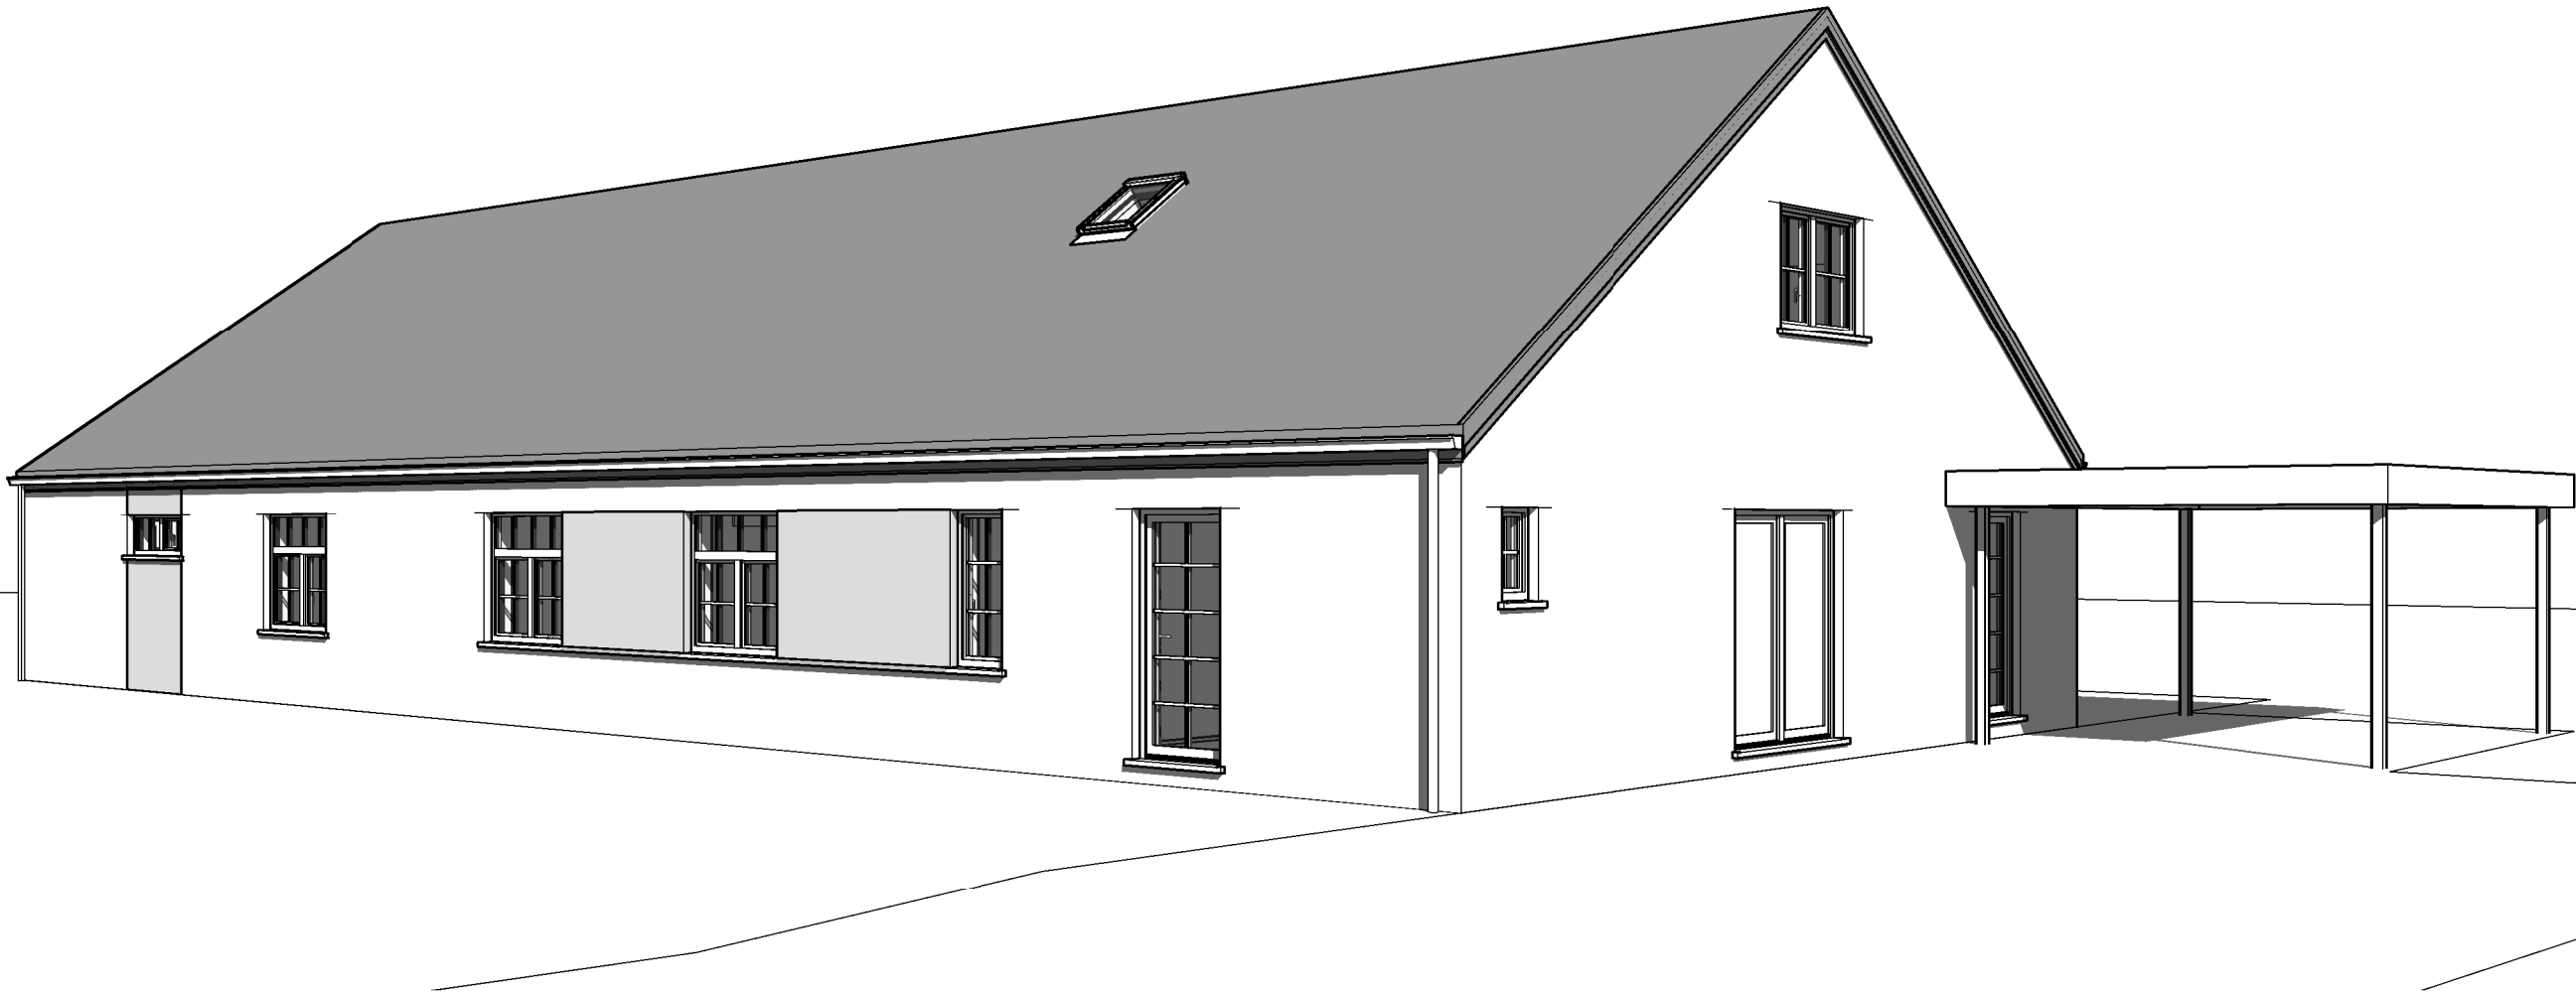



AP-240009-01 - LUYTEN/ARFR-FRFR-GOJ		
Date :	29/01/2024	Echelle :

Le présent projet reste la propriété de la S.A. THOMAS & PIRON. Il est protégé par la législation en matière de création et ne peut en aucun cas faire l'objet d'une copie même partielle sans l'autorisation de l'auteur.

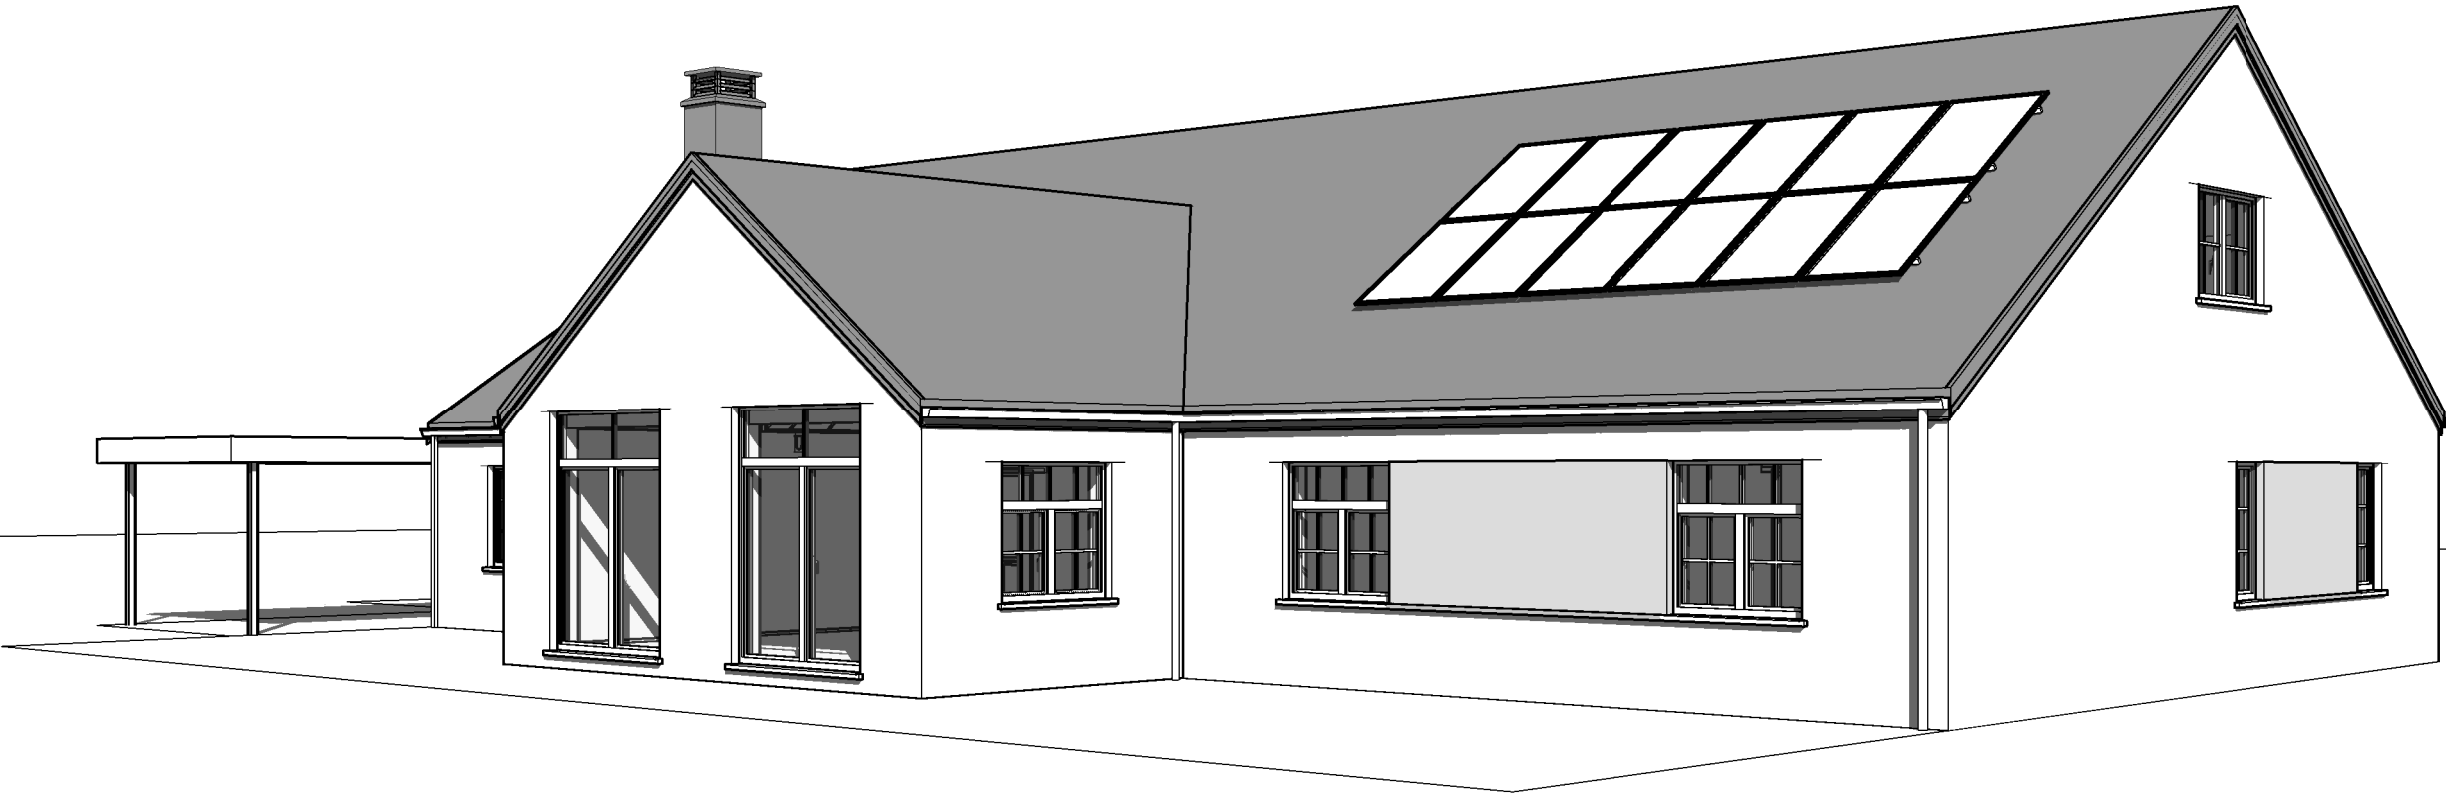


AP-240009-01 - LUYTEN/ARFR-FRFR-GOJ		
Date :	29/01/2024	Echelle :

Le présent projet reste la propriété de la S.A. THOMAS & PIRON. Il est protégé par la législation en matière de création et ne peut en aucun cas faire l'objet d'une copie même partielle sans l'autorisation de l'auteur.

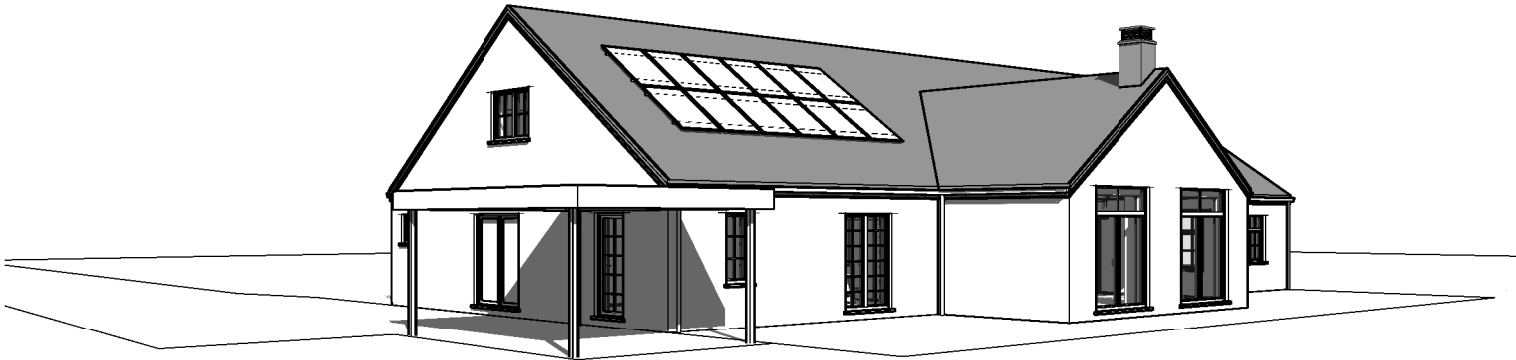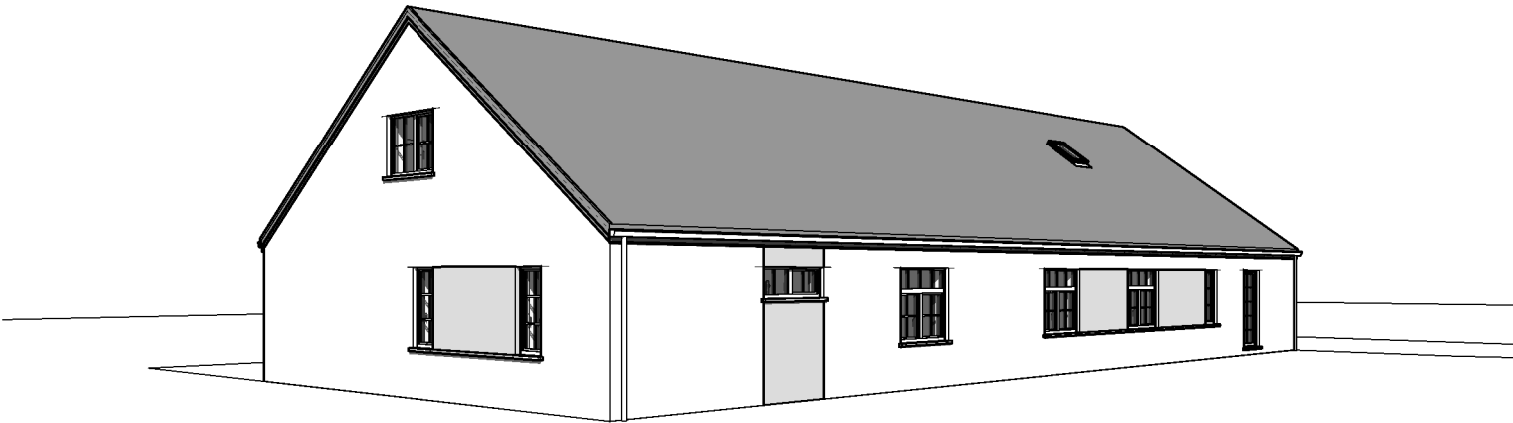


AP-240009-01 - LUYTEN/ARFR-FRFR-GOJ		
Date :	29/01/2024	Echelle :

Le présent projet reste la propriété de la S.A. THOMAS & PIRON. Il est protégé par la législation en matière de création et ne peut en aucun cas faire l'objet d'une copie même partielle sans l'autorisation de l'auteur.

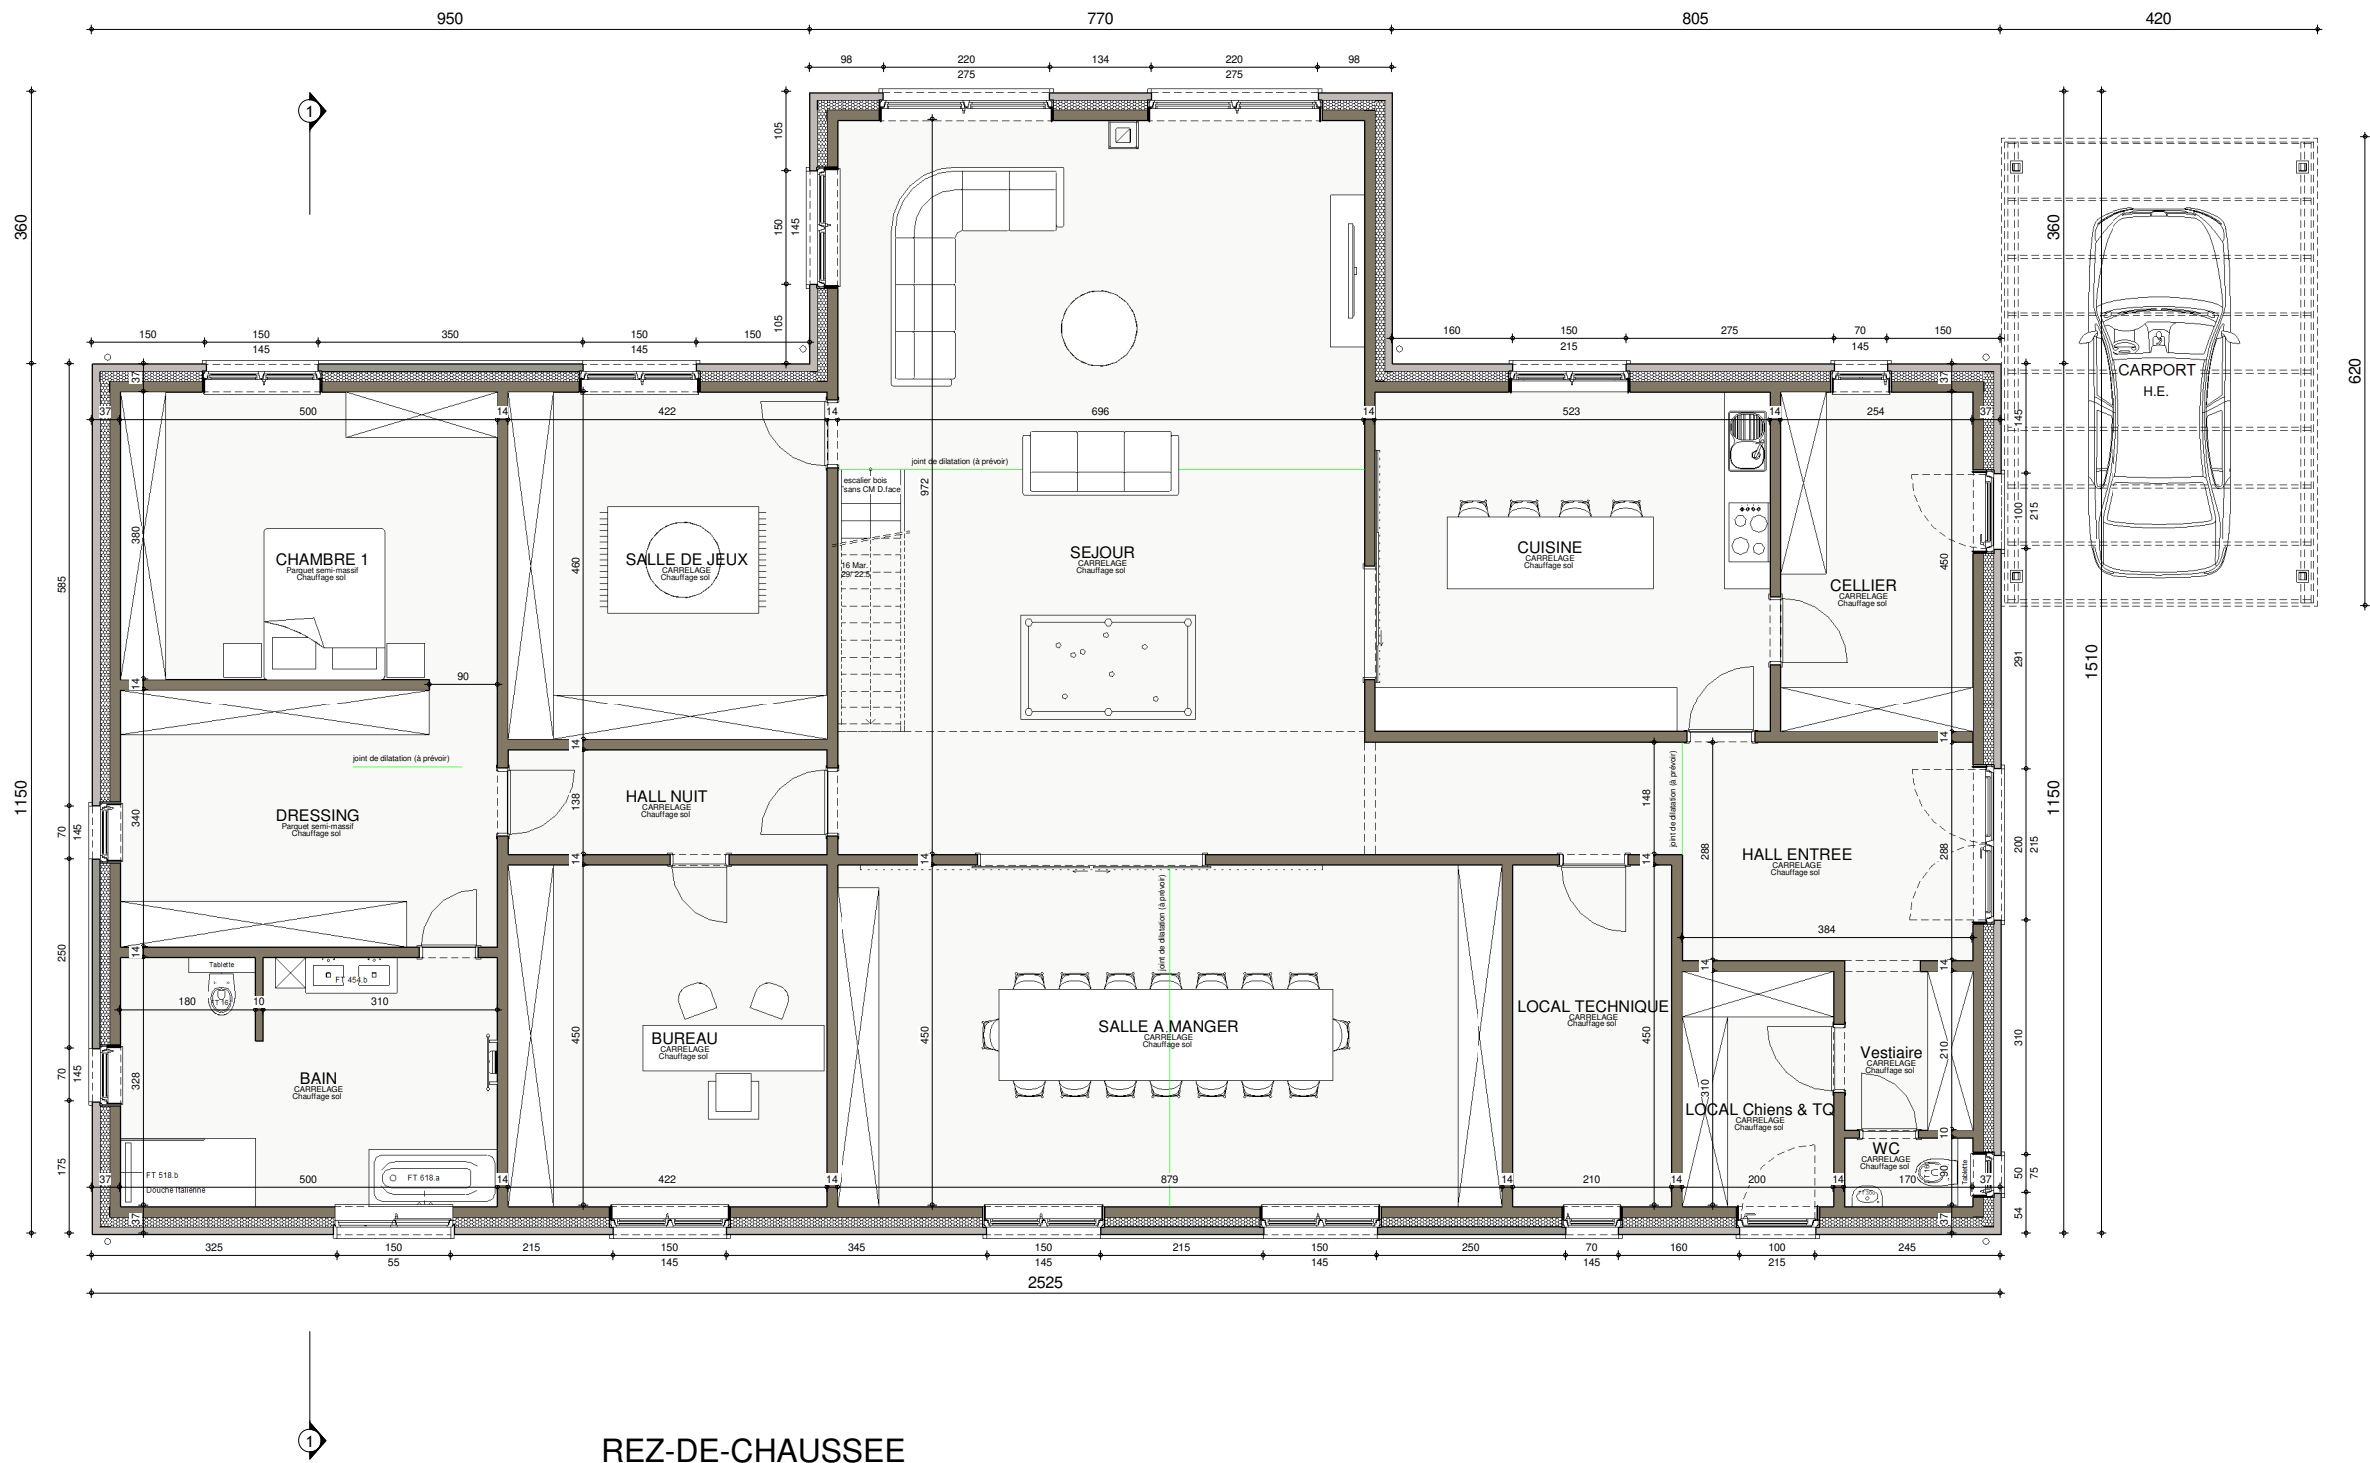

REZ-DE-CHAUSSEE

AVANT-PROJET de M. & Mme LUYTEN

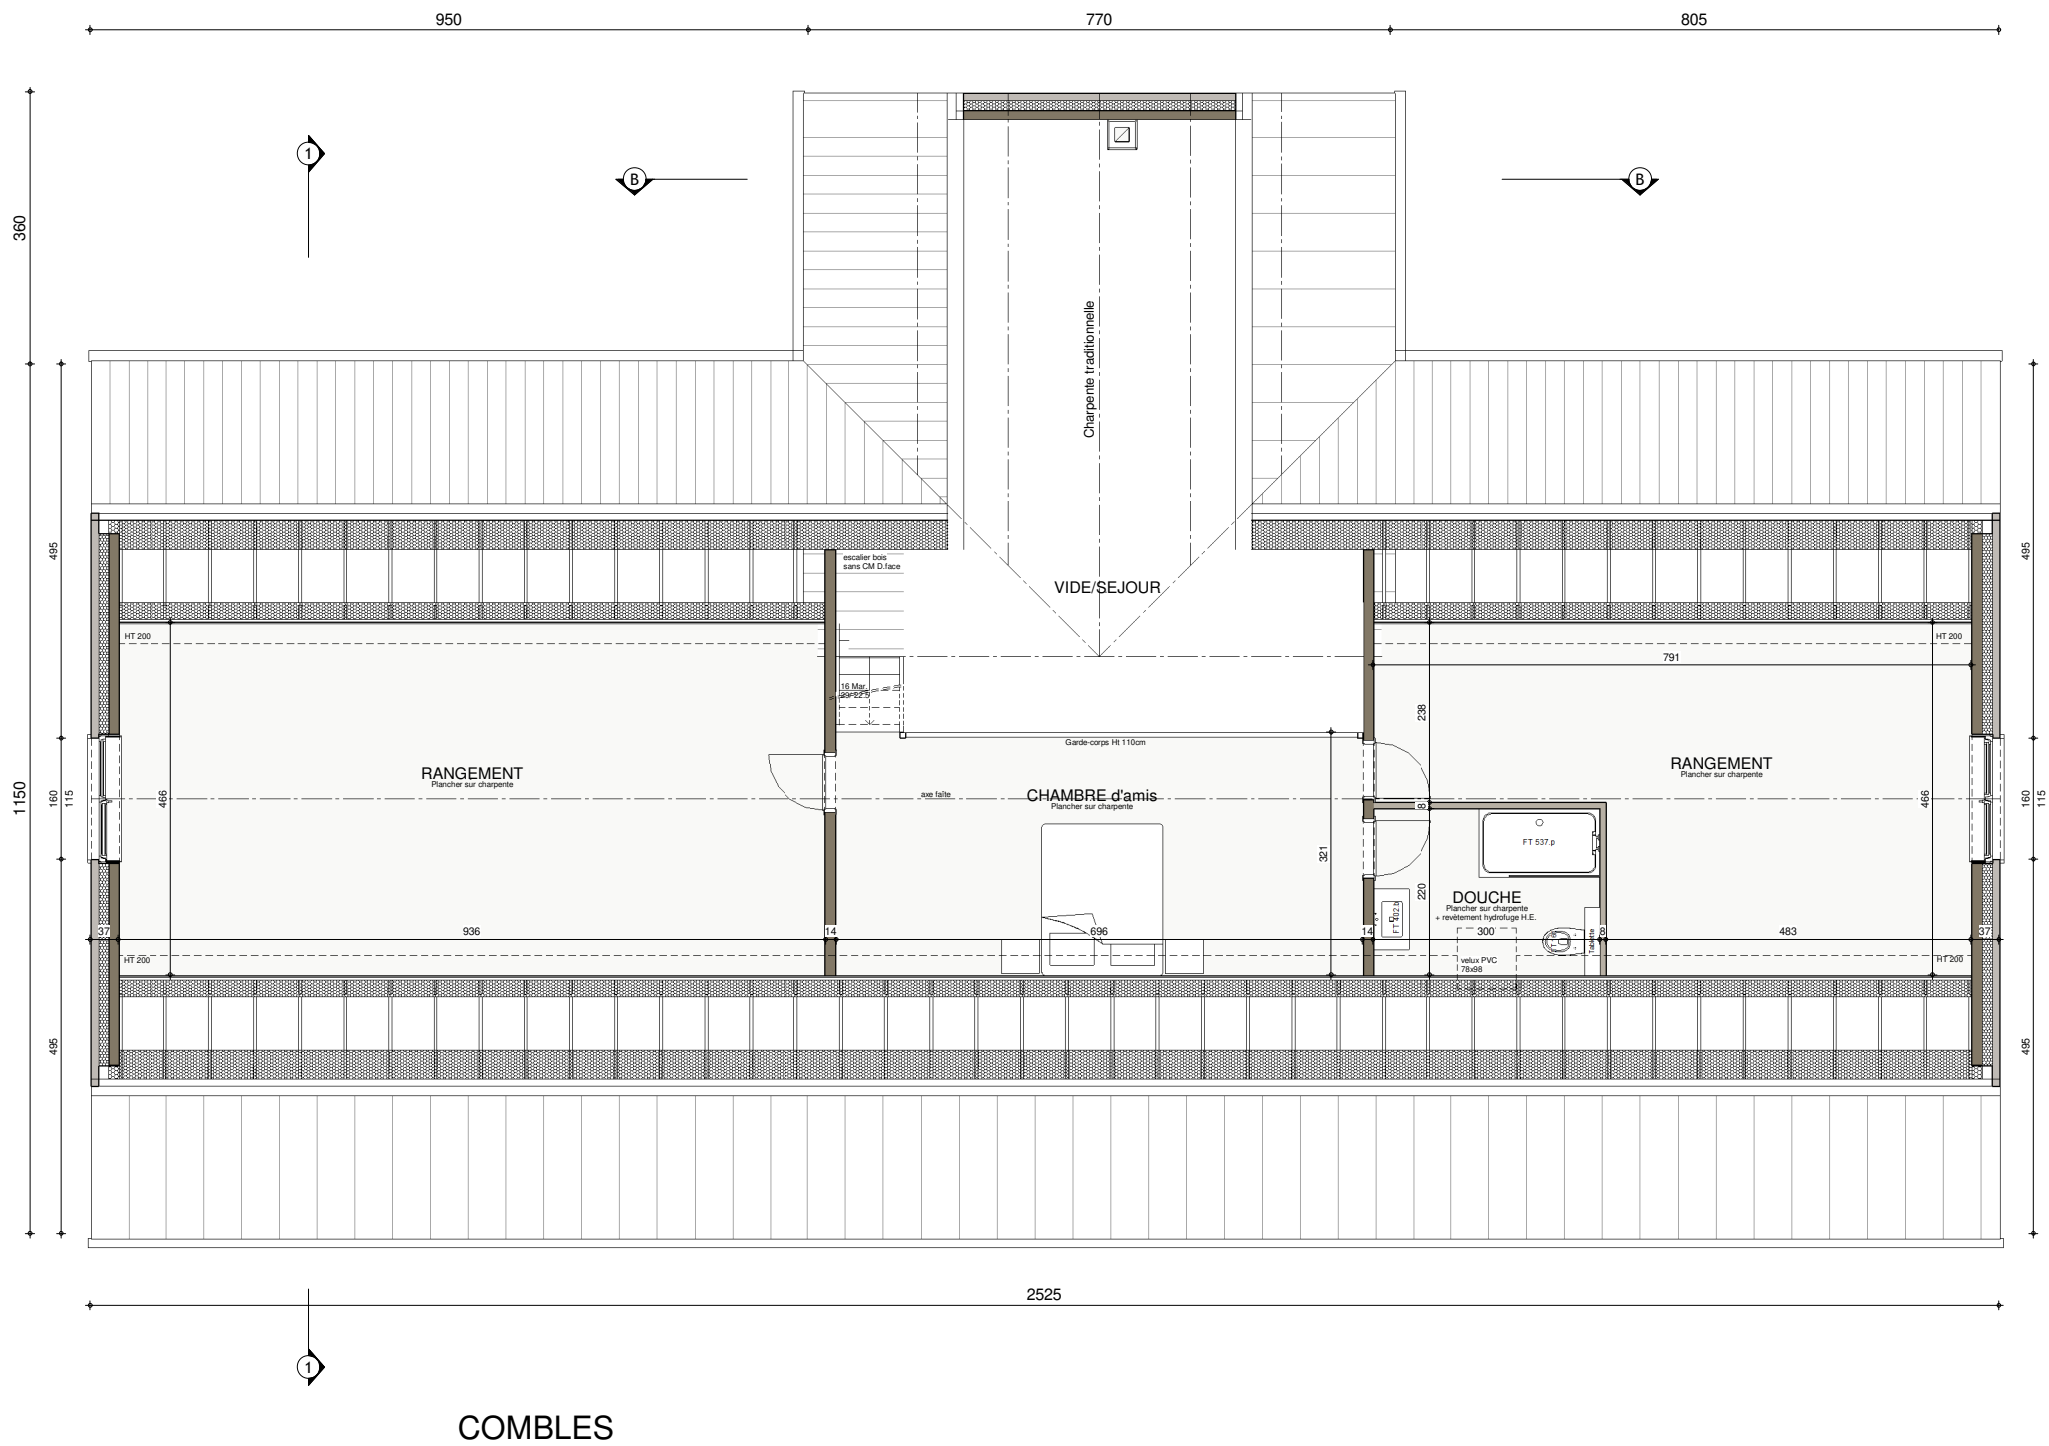


AP-240009-01- LUYTEN/ARFR-FRFR-GOJ			
Date :	29/01/2024	Echelle :	1/100


AVANT-PROJET de M. & Mme LUYTEN




AP-240009-01- LUYTEN/ARFR-FRFR-GOJ			
Date :	29/01/2024	Echelle :	1/100

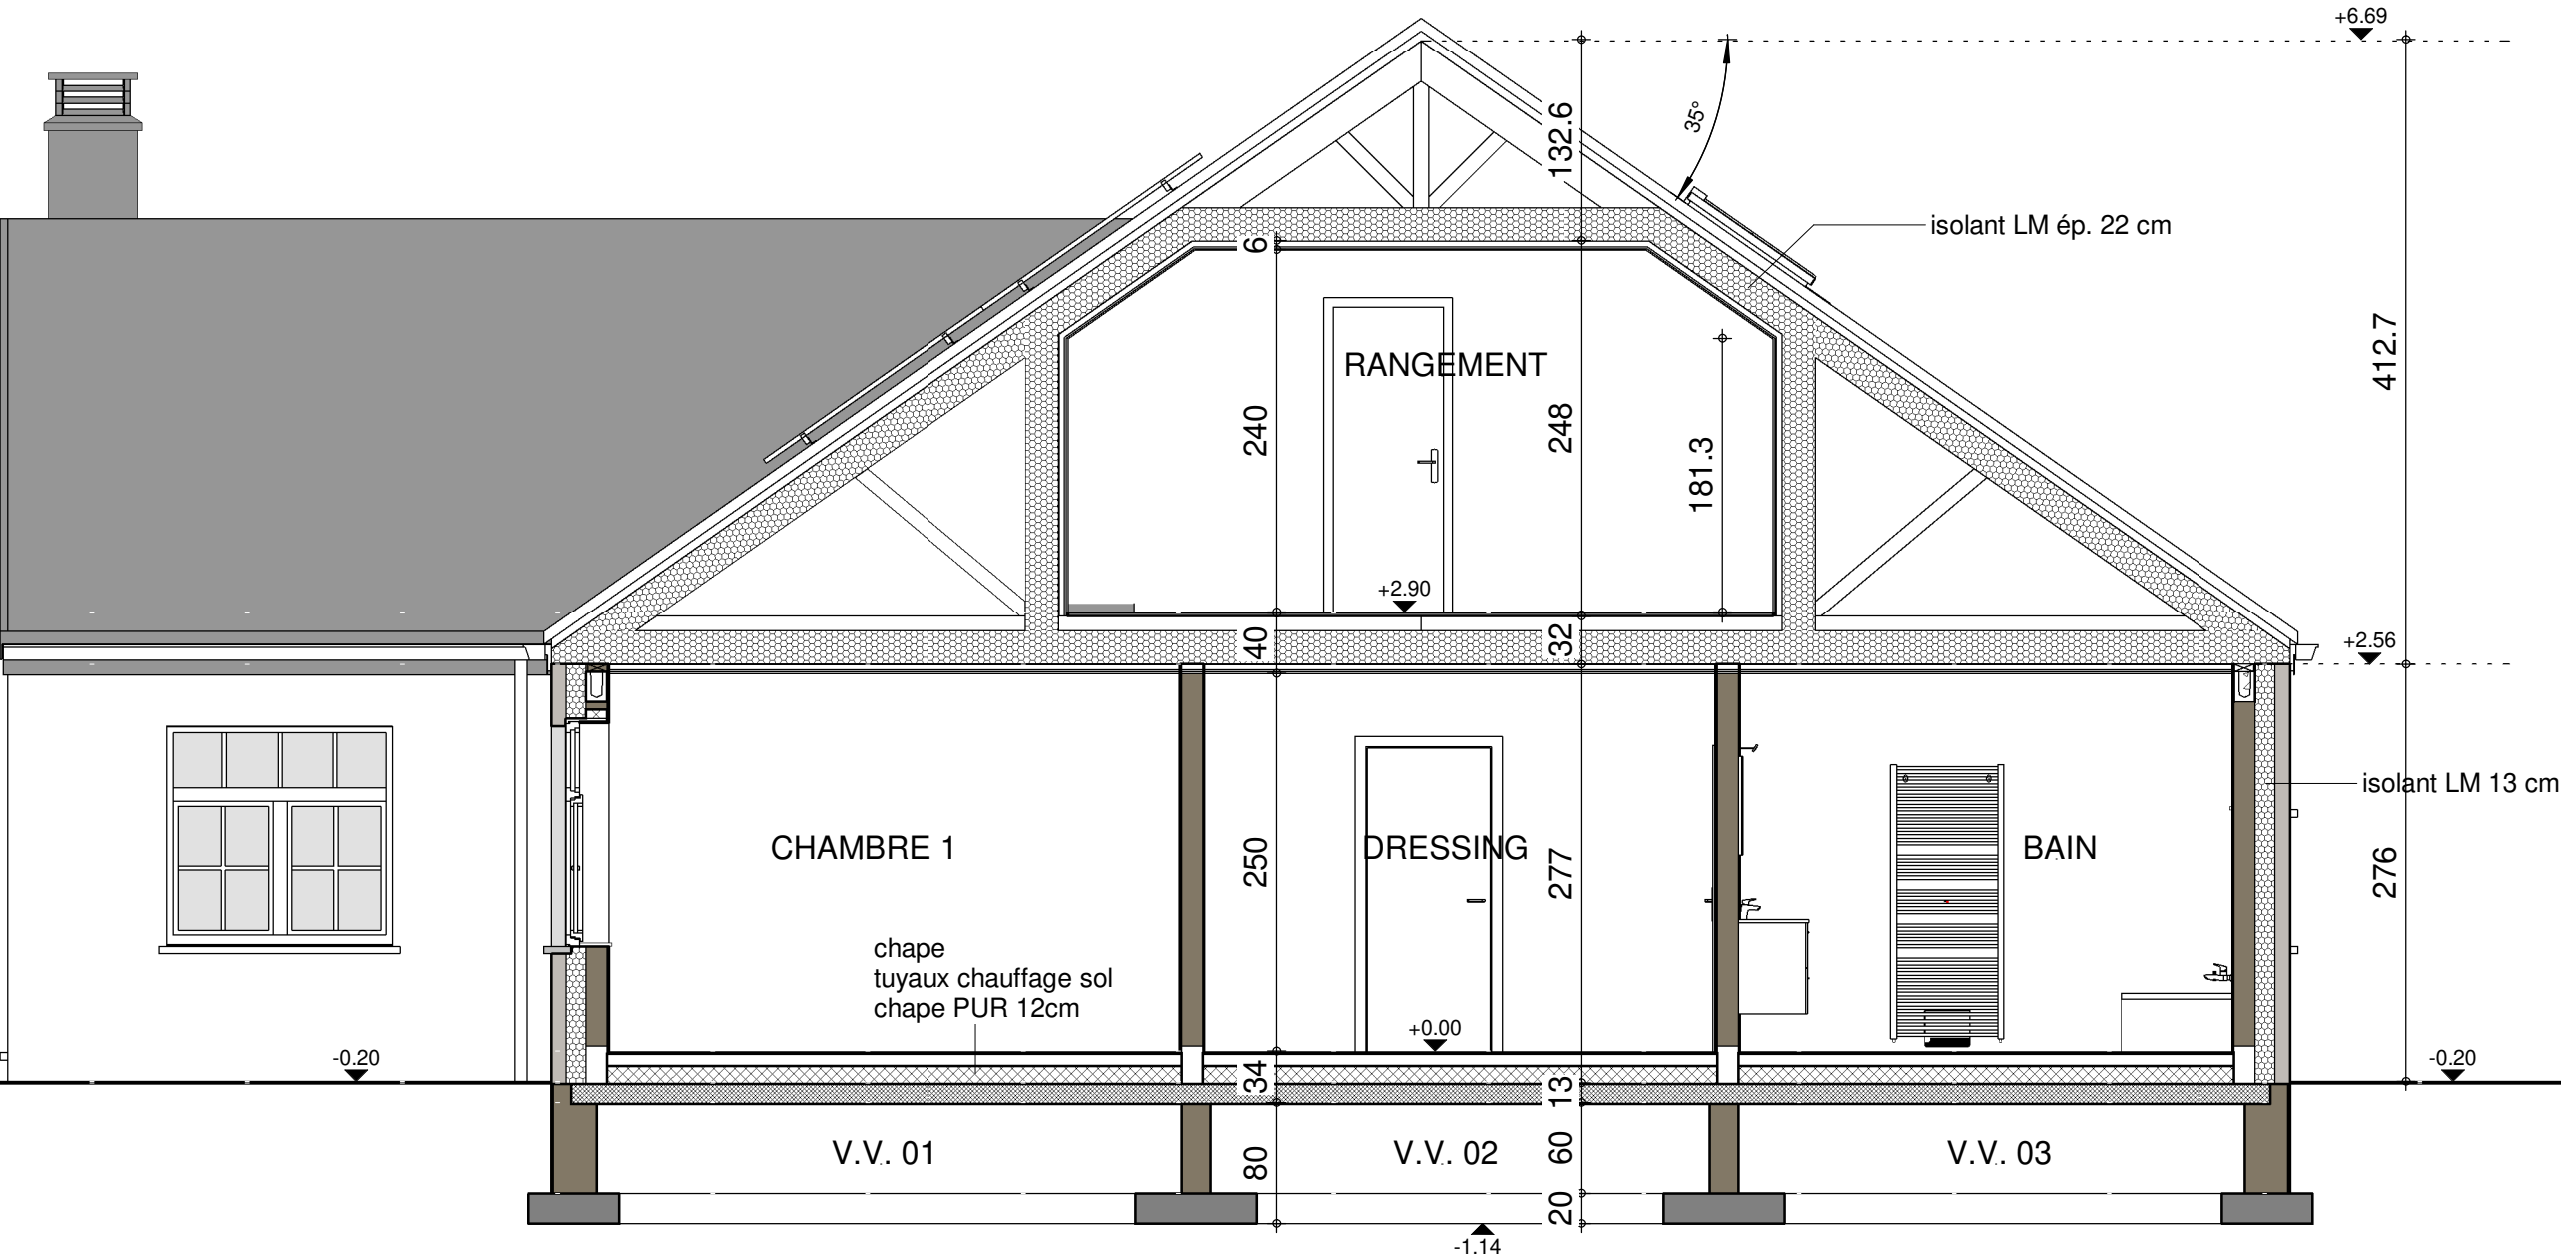

COUPE AA

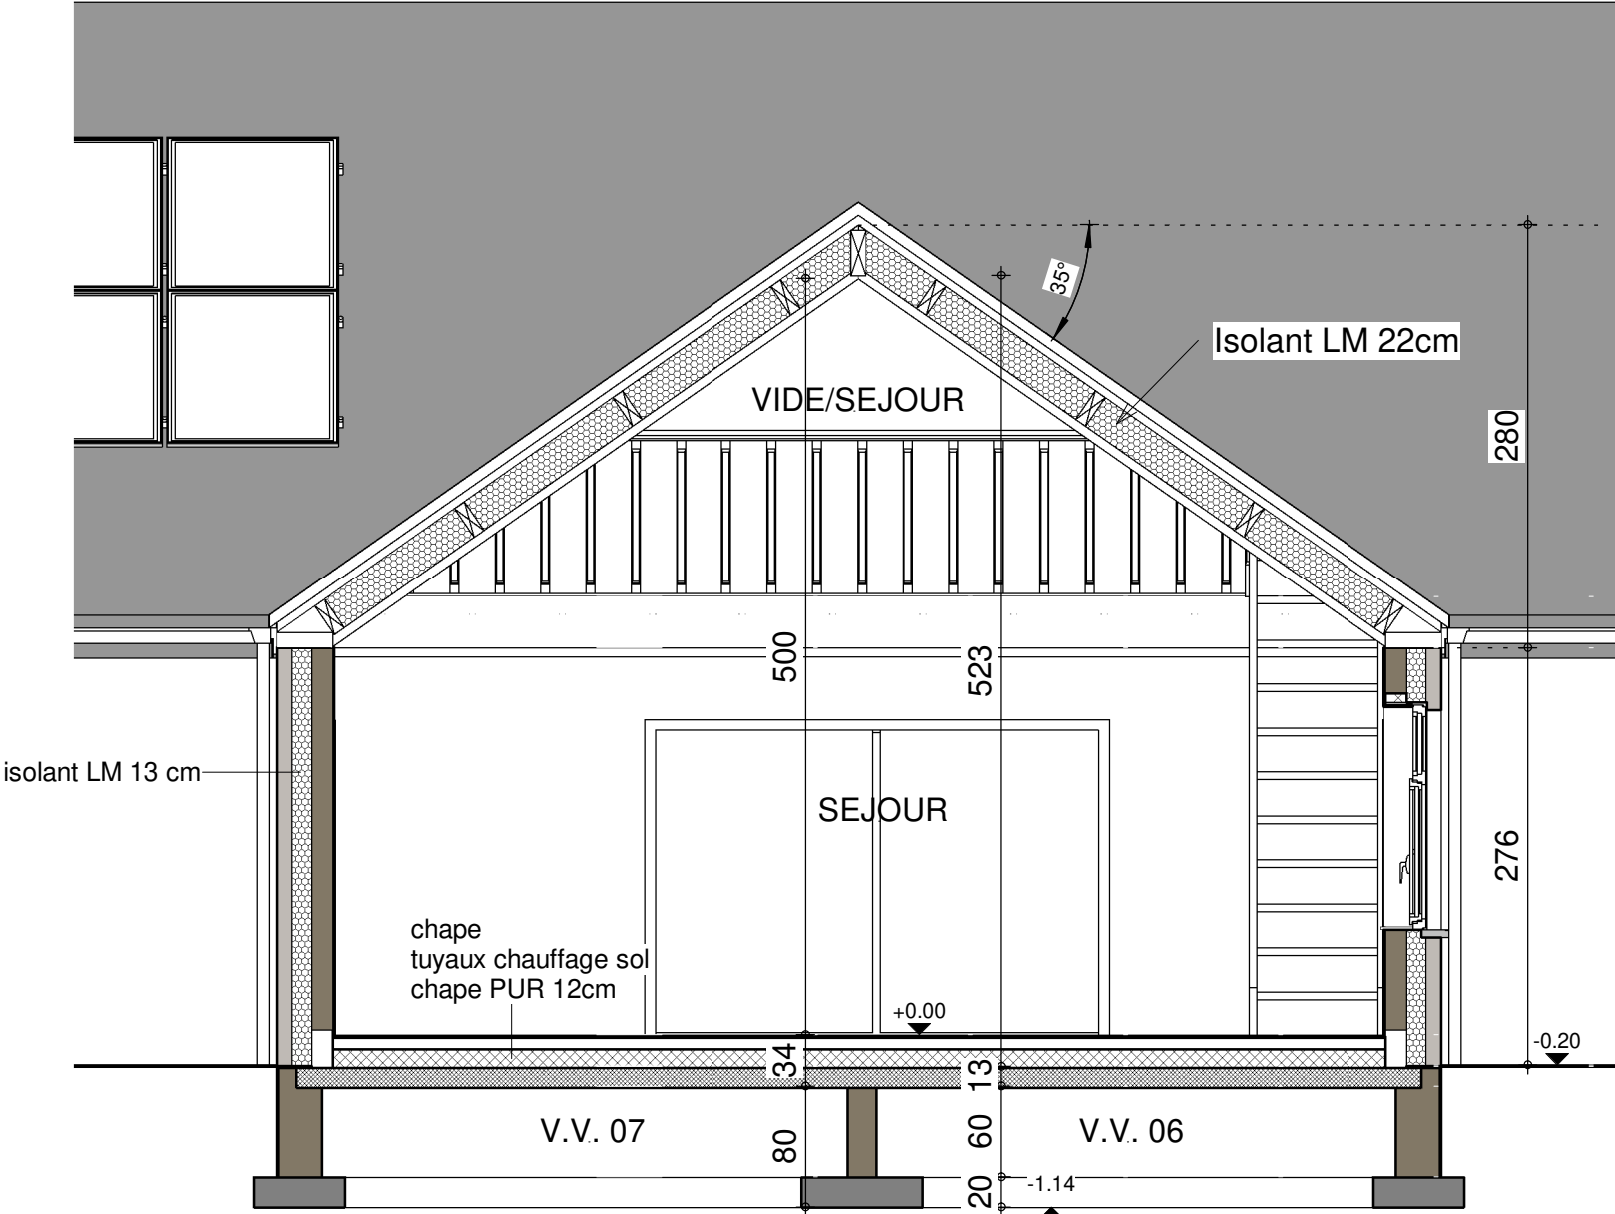

COUPE BB

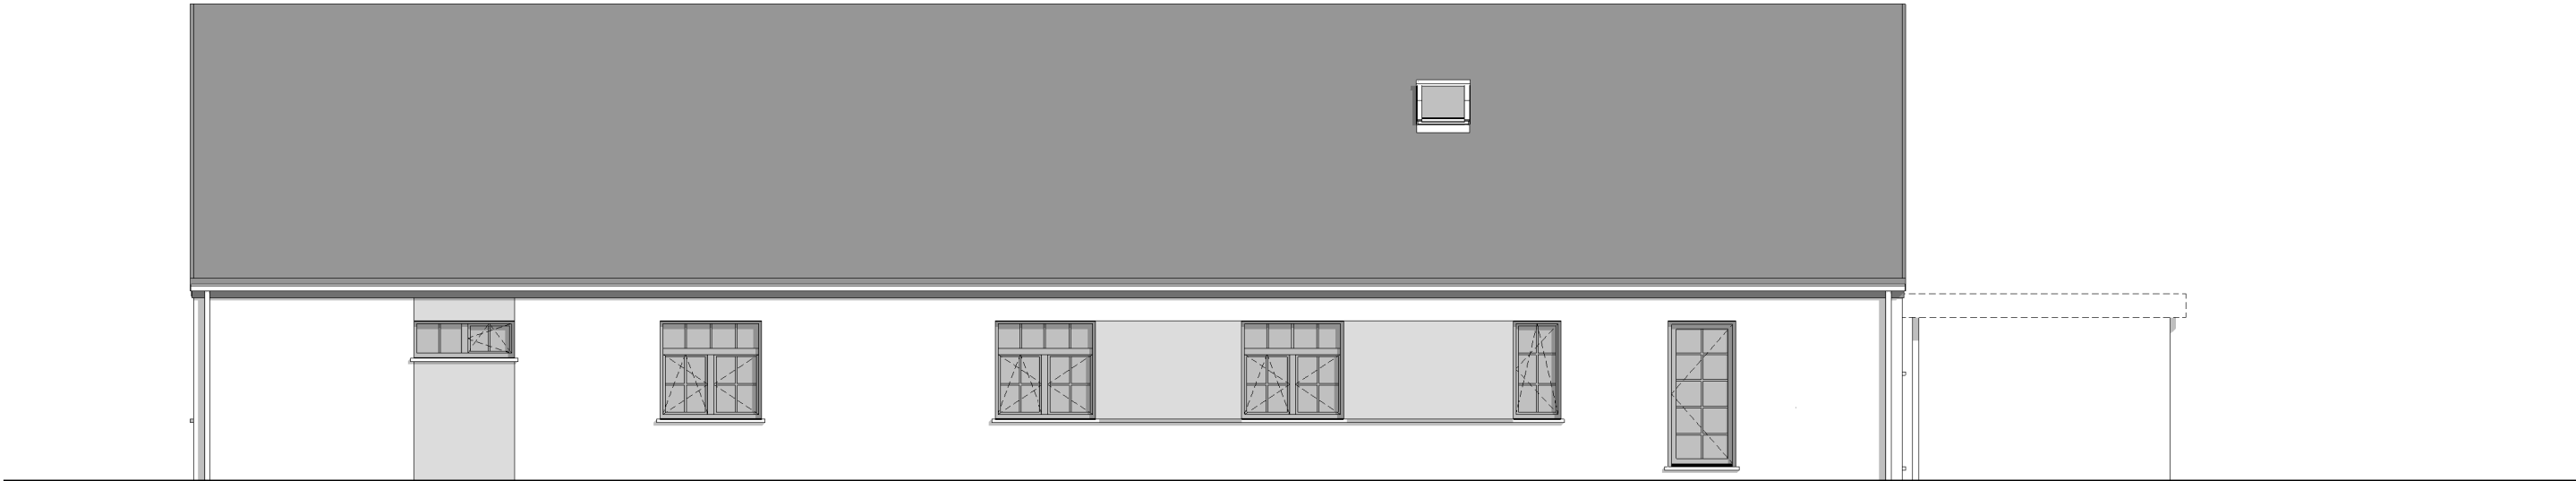

FACADE AVANT




FACADE ARRIERE



AP-240009-01- LUYTEN/ARFR-FRFR-GOJ			
Date :	29/01/2024	Echelle :	1/100



PIGNON DROIT

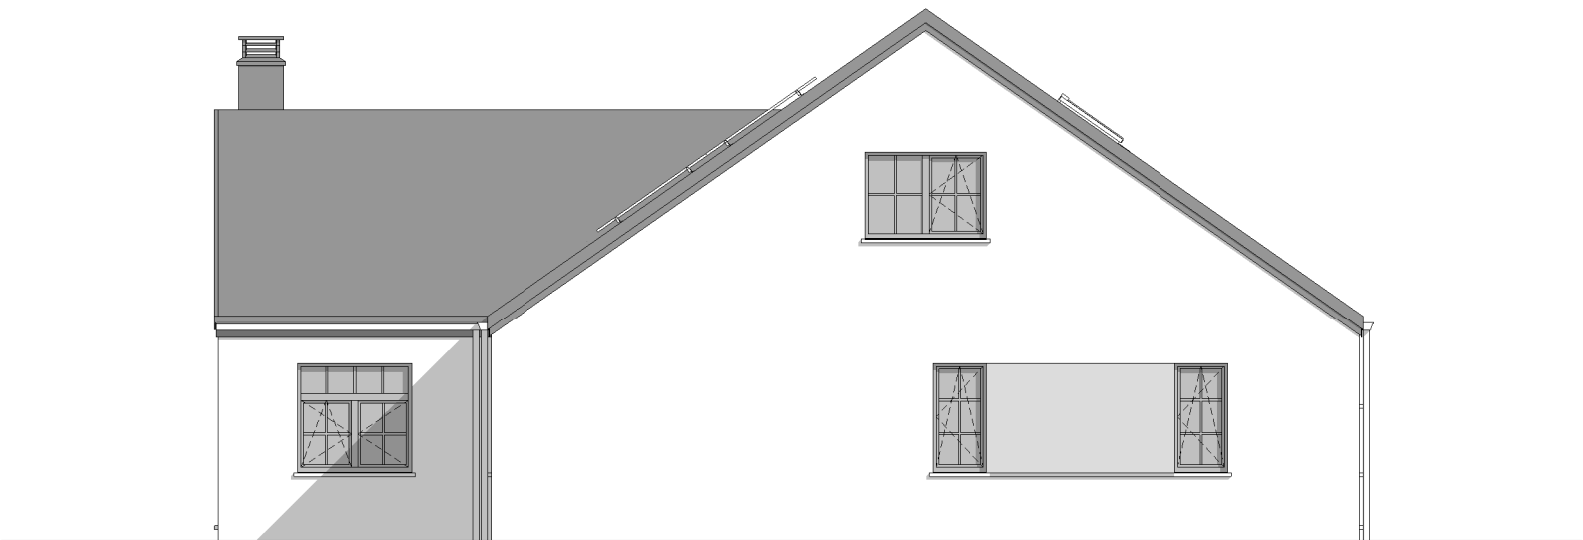

PIGNON GAUCHE



AP-240009-01- LUYTEN/ARFR-FRFR-GOJ			
Date :	29/01/2024	Echelle :	1/100