






AVANT-PROJET de M. & Mme MASSON

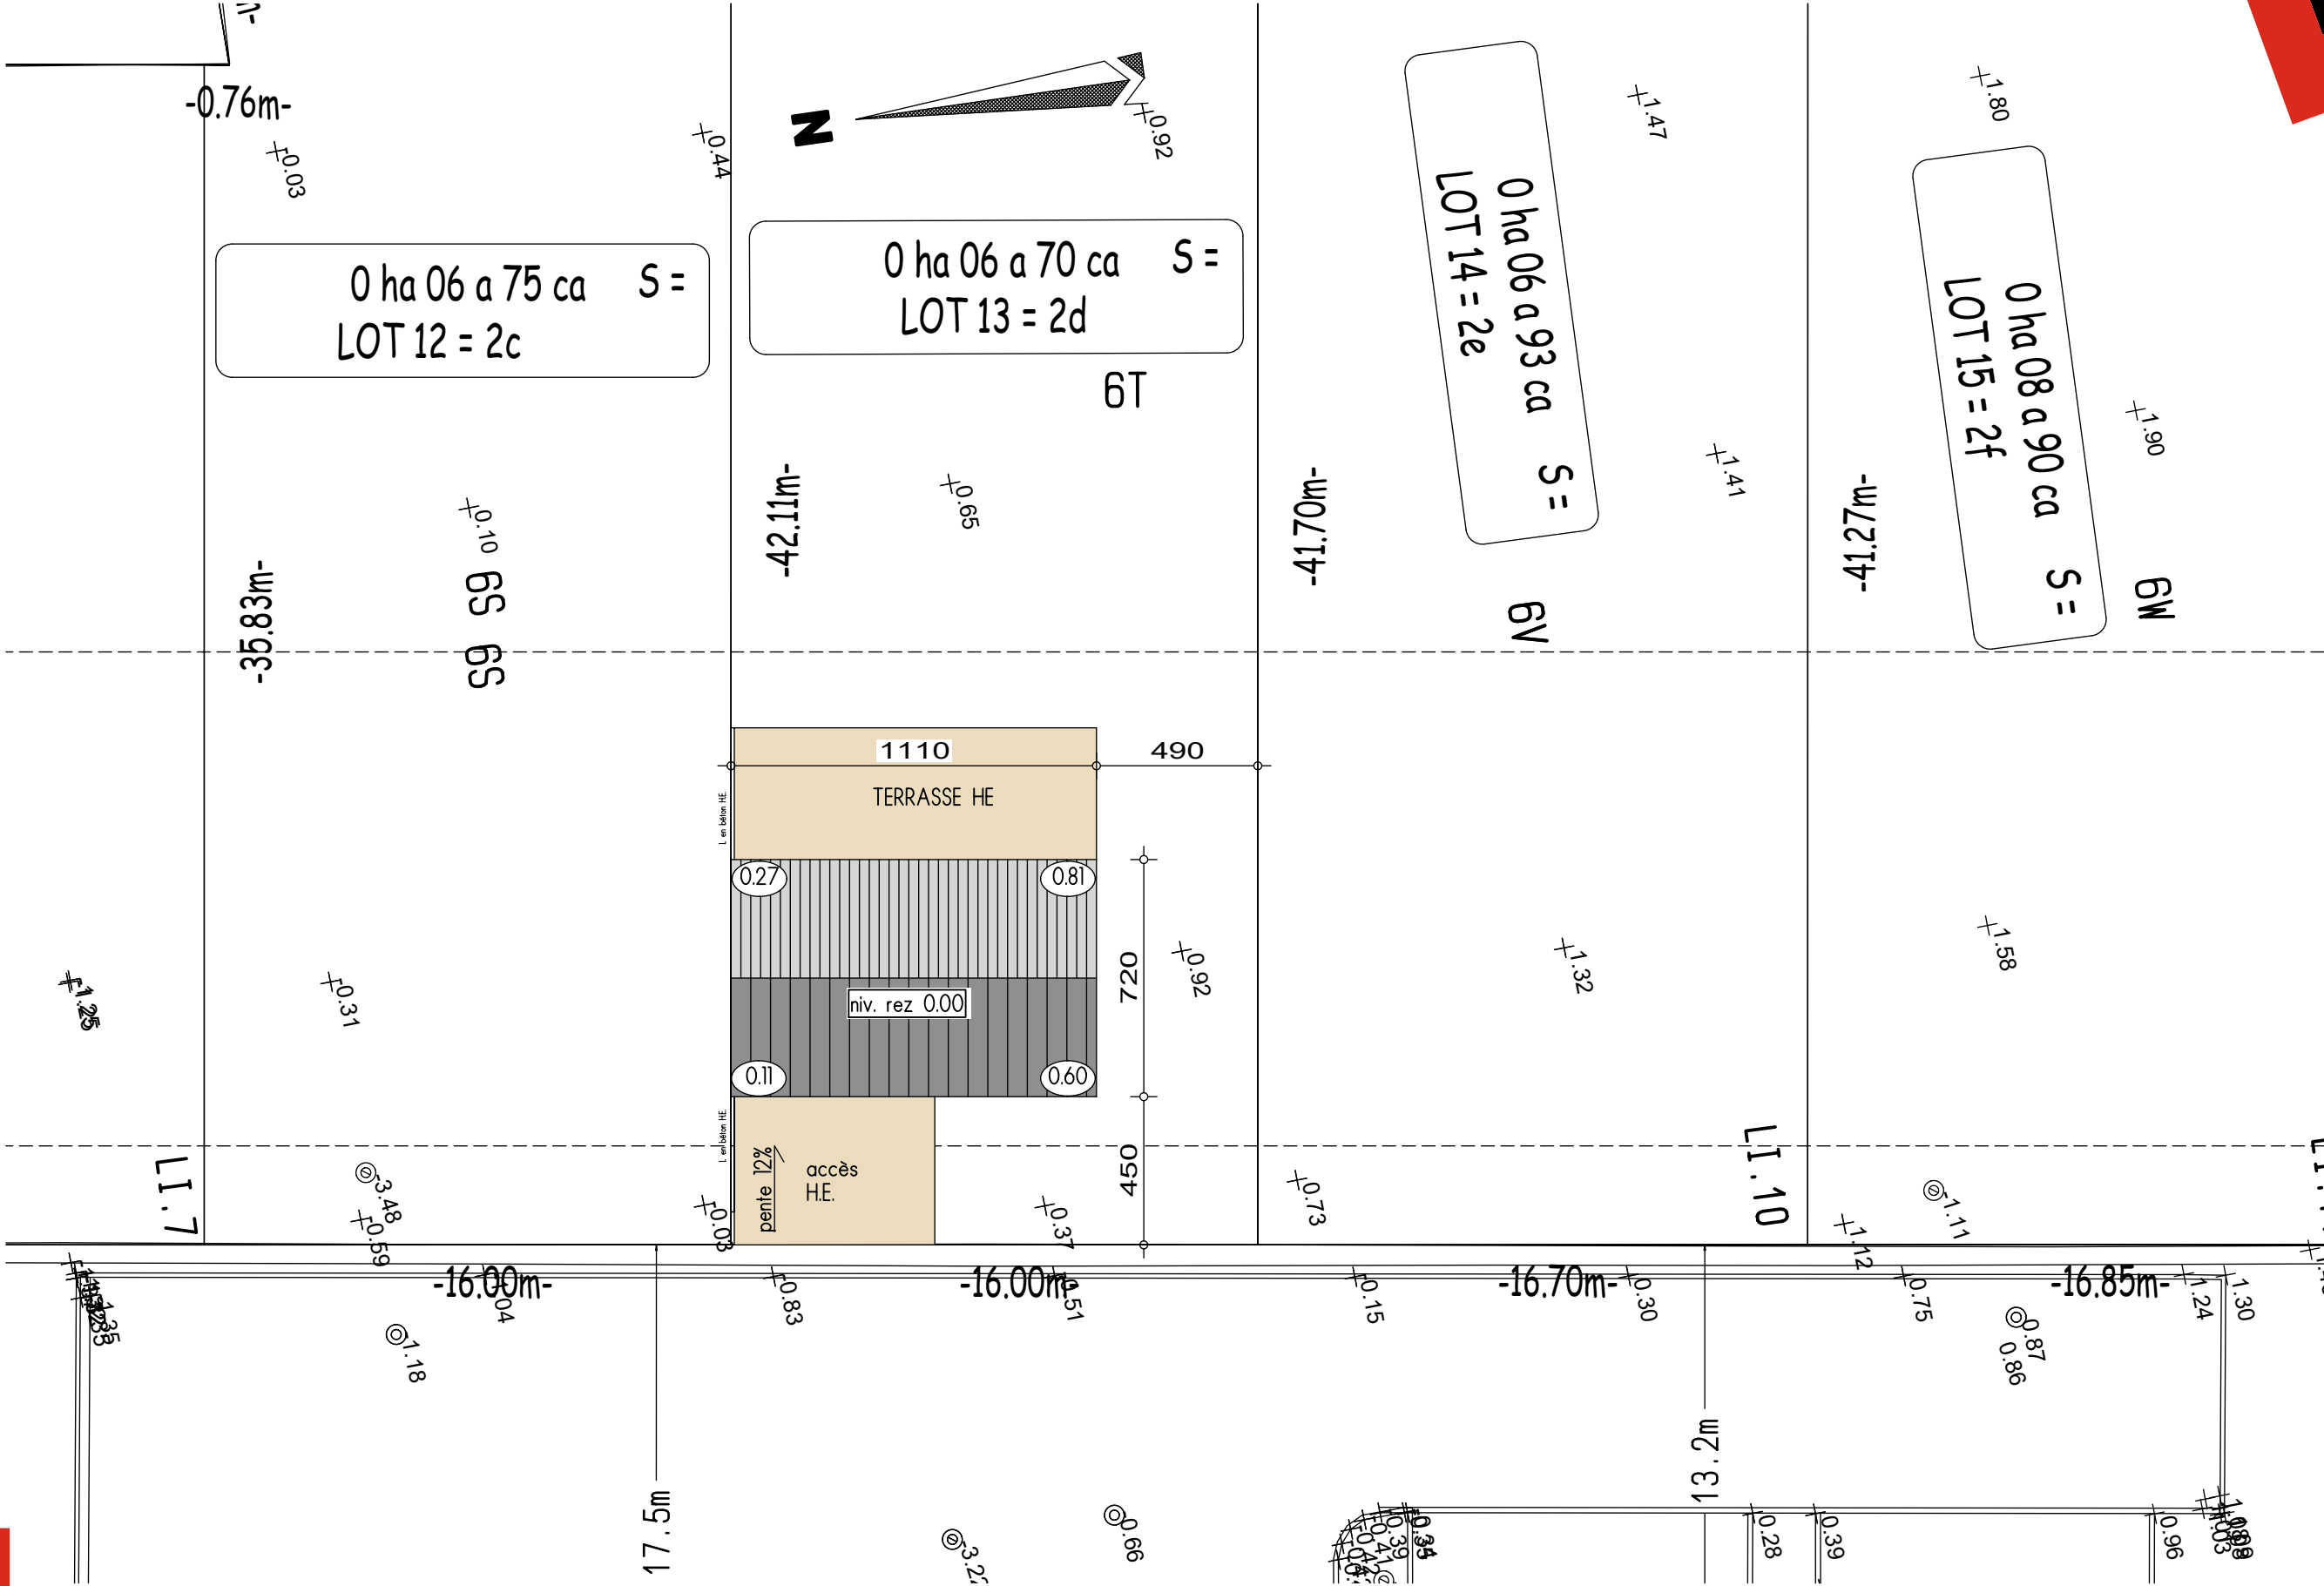


IMPLANTATION



Le présent projet reste la propriété de la S.A. THOMAS & PIRON. Il est protégé par la législation en matière de création et ne peut en aucun cas faire l'objet d'une copie même partielle sans l'autorisation de l'auteur.






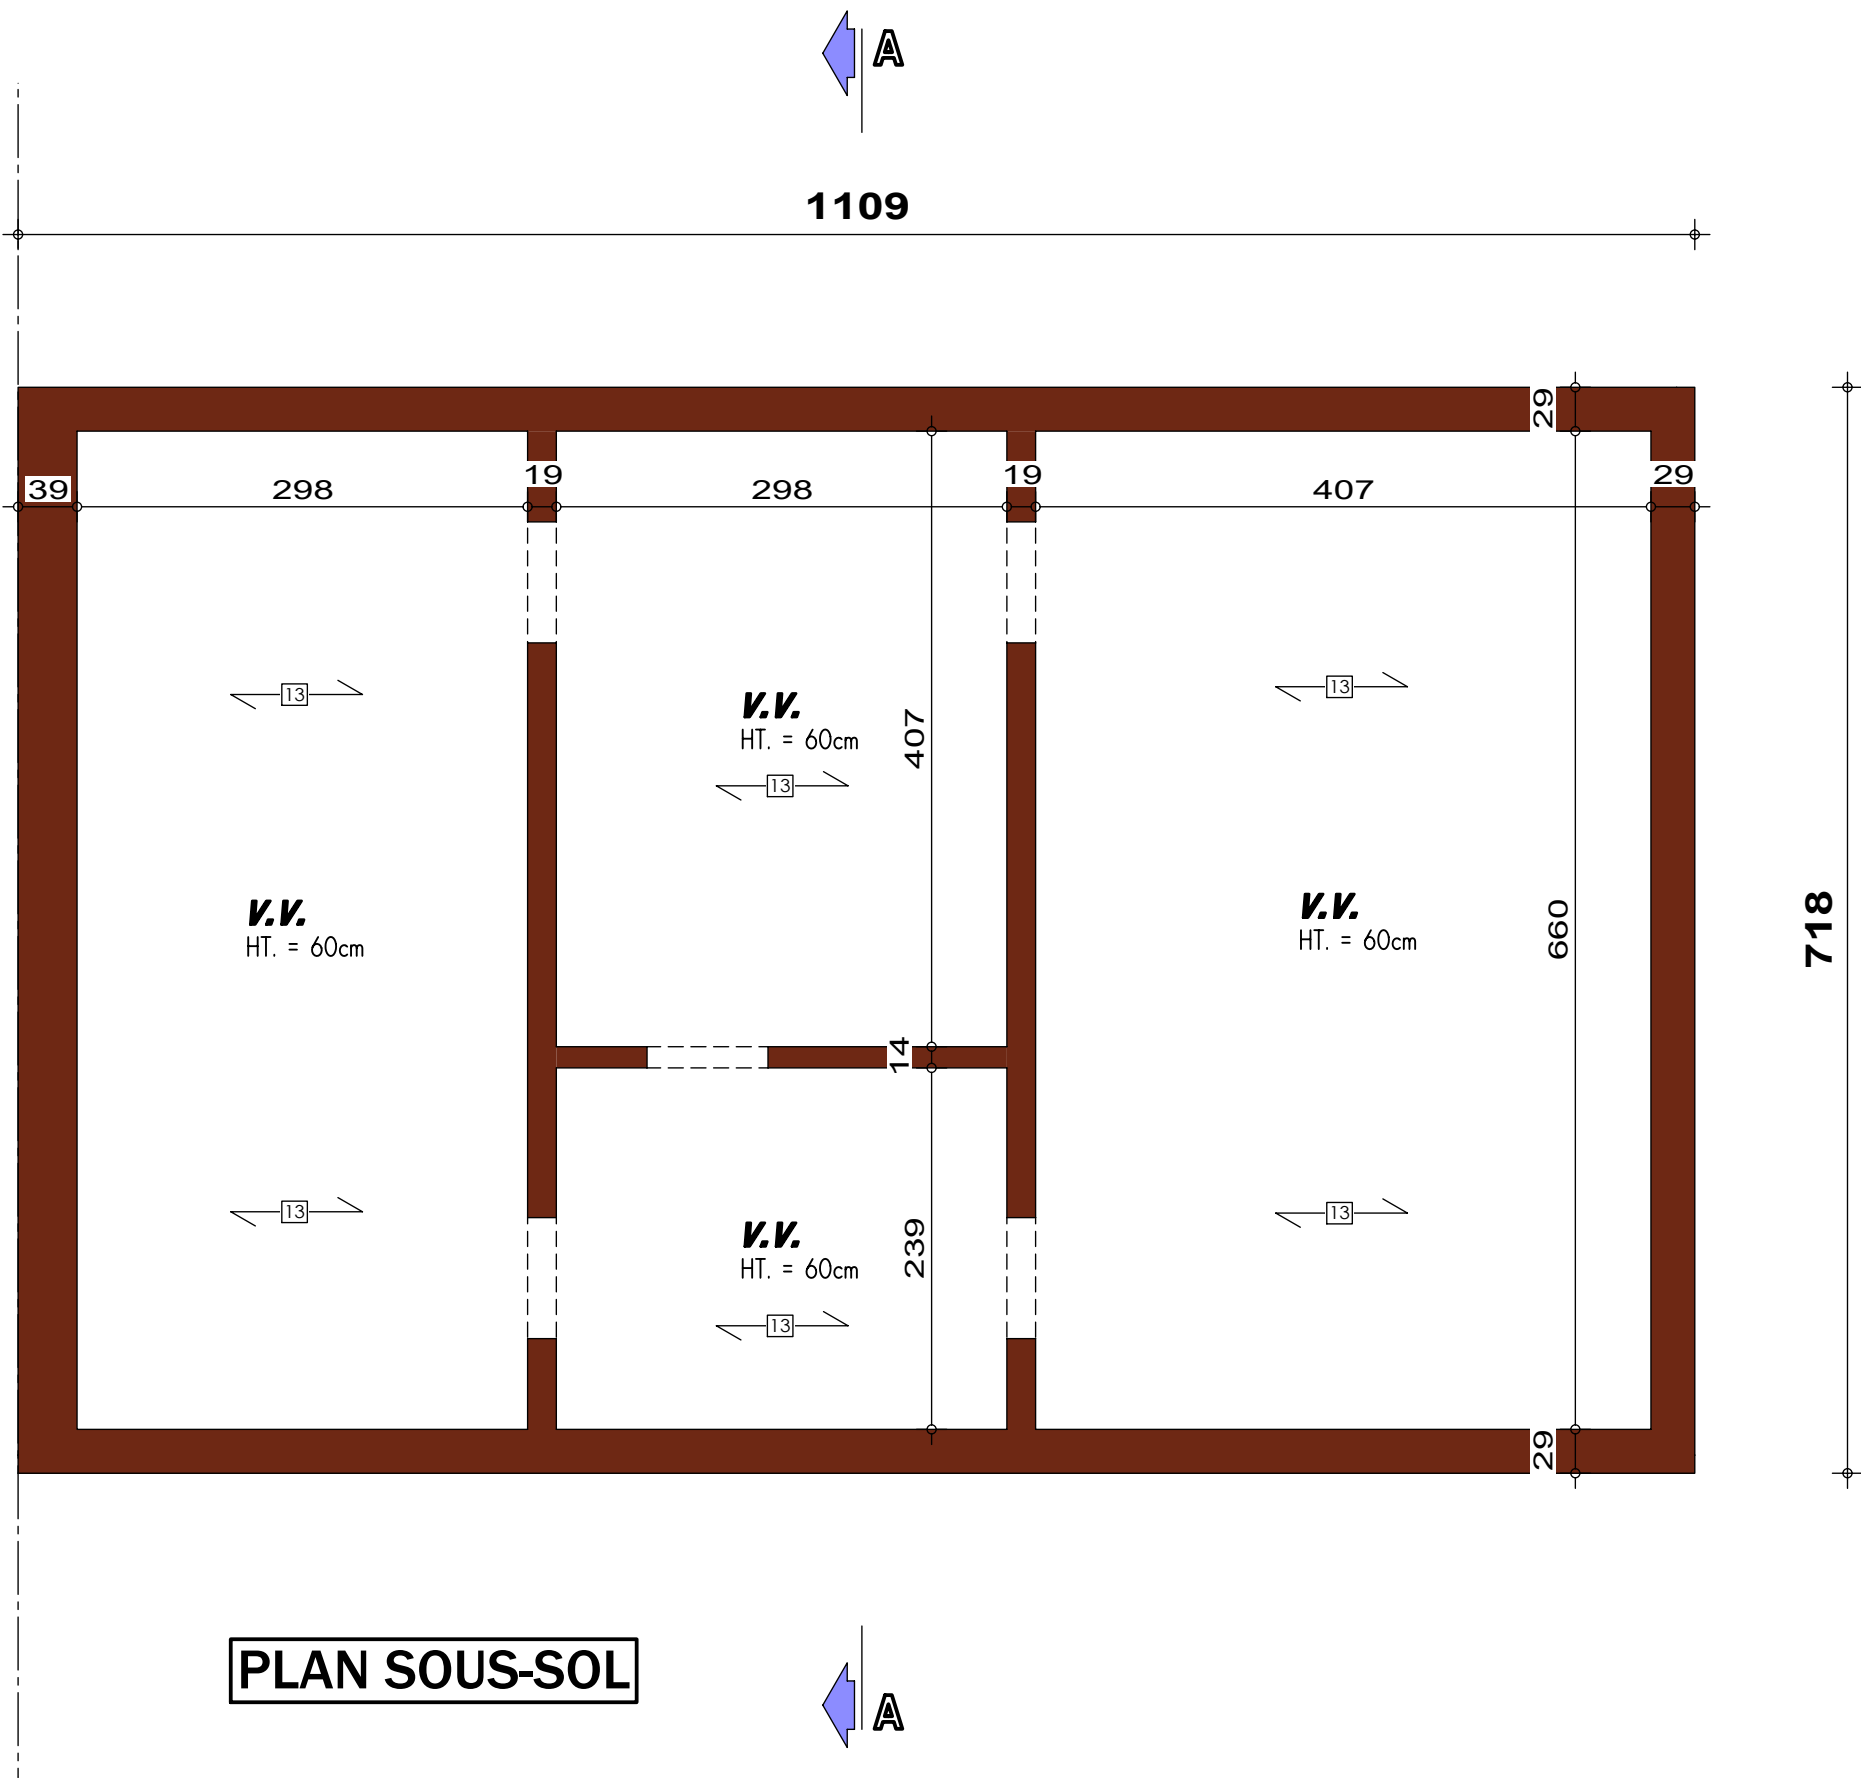

PLAN SOUS-SOL



AVANT-PROJET de M. & Mme MASSON

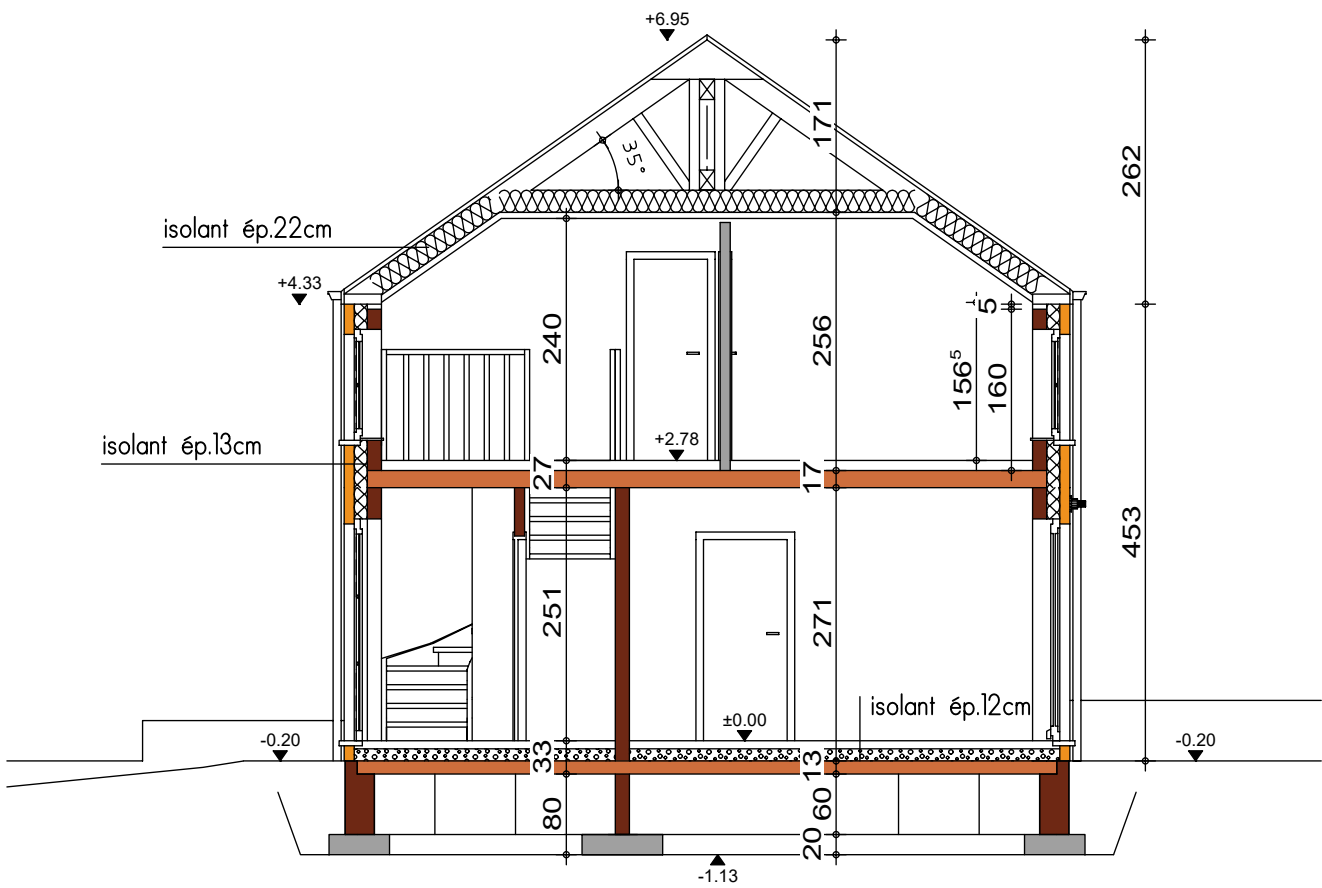



COUPE AA



AVANT-PROJET de M. & Mme MASSON

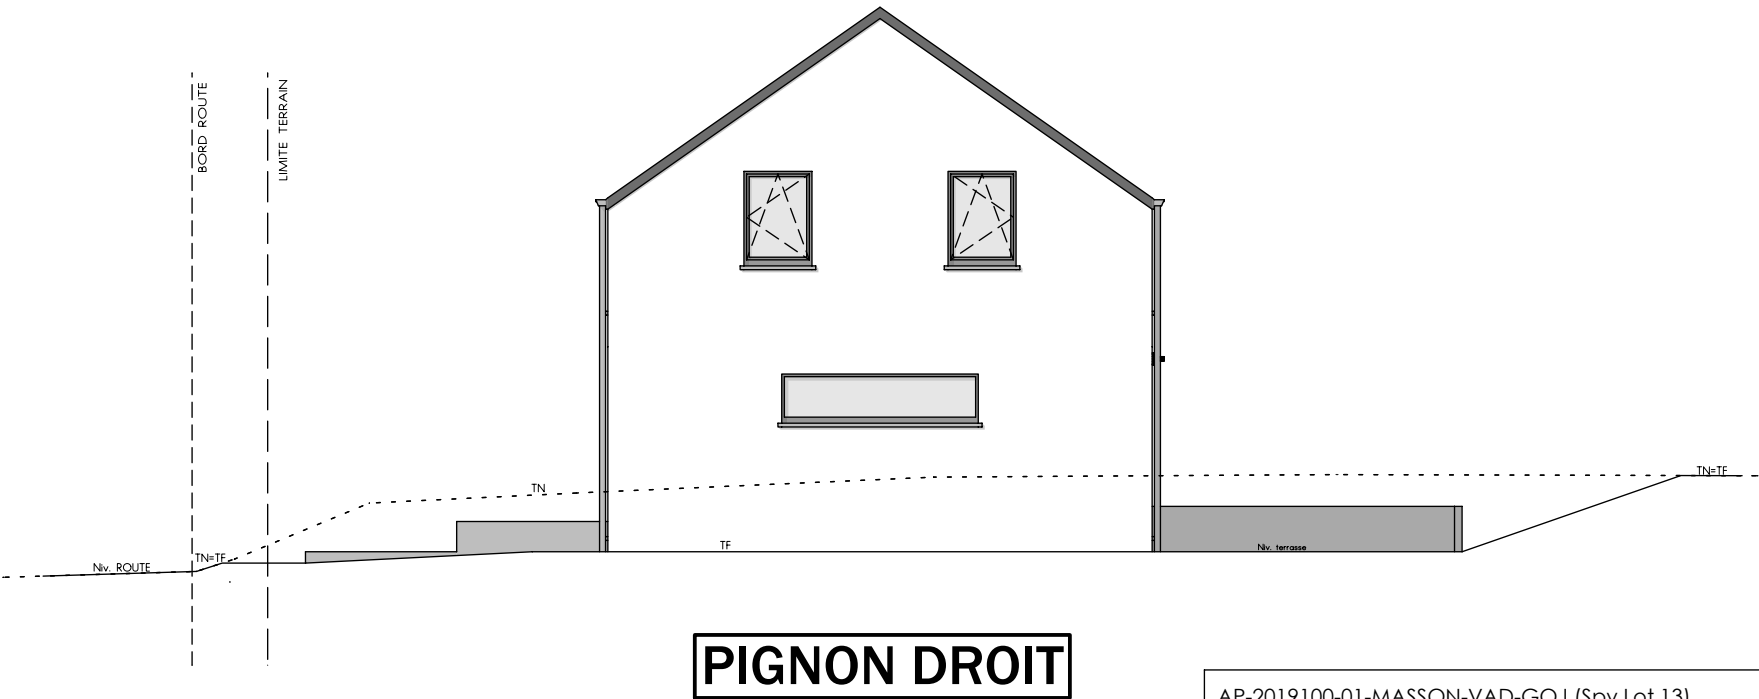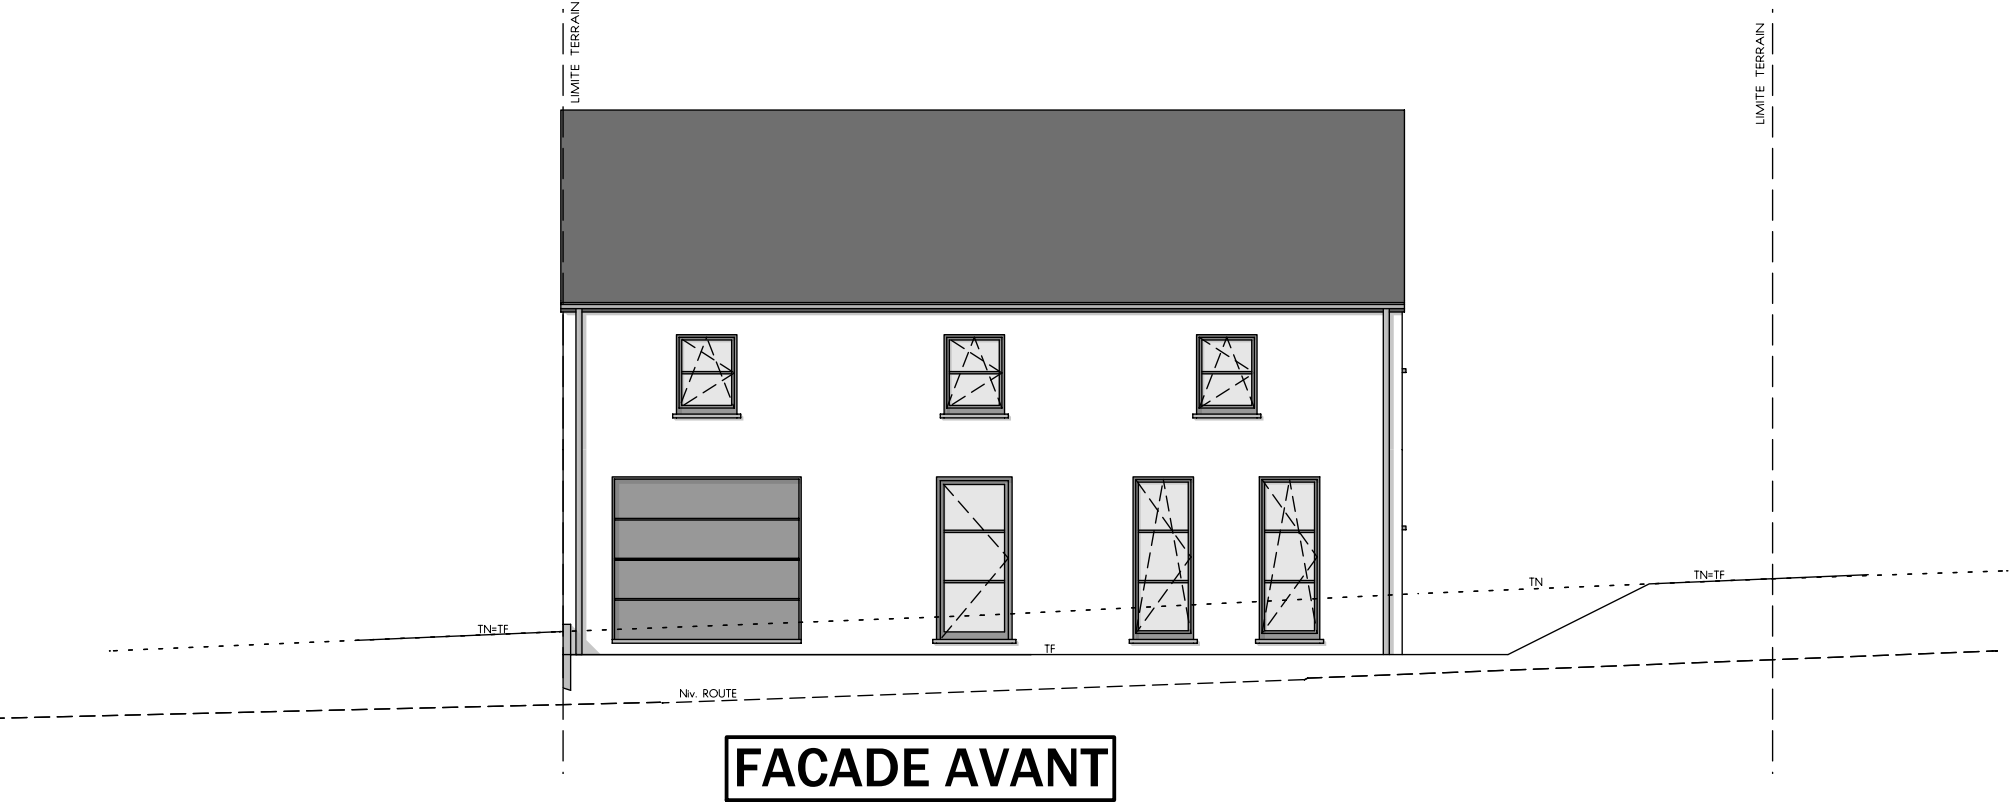

AVANT-PROJET de M. & Mme MASSON

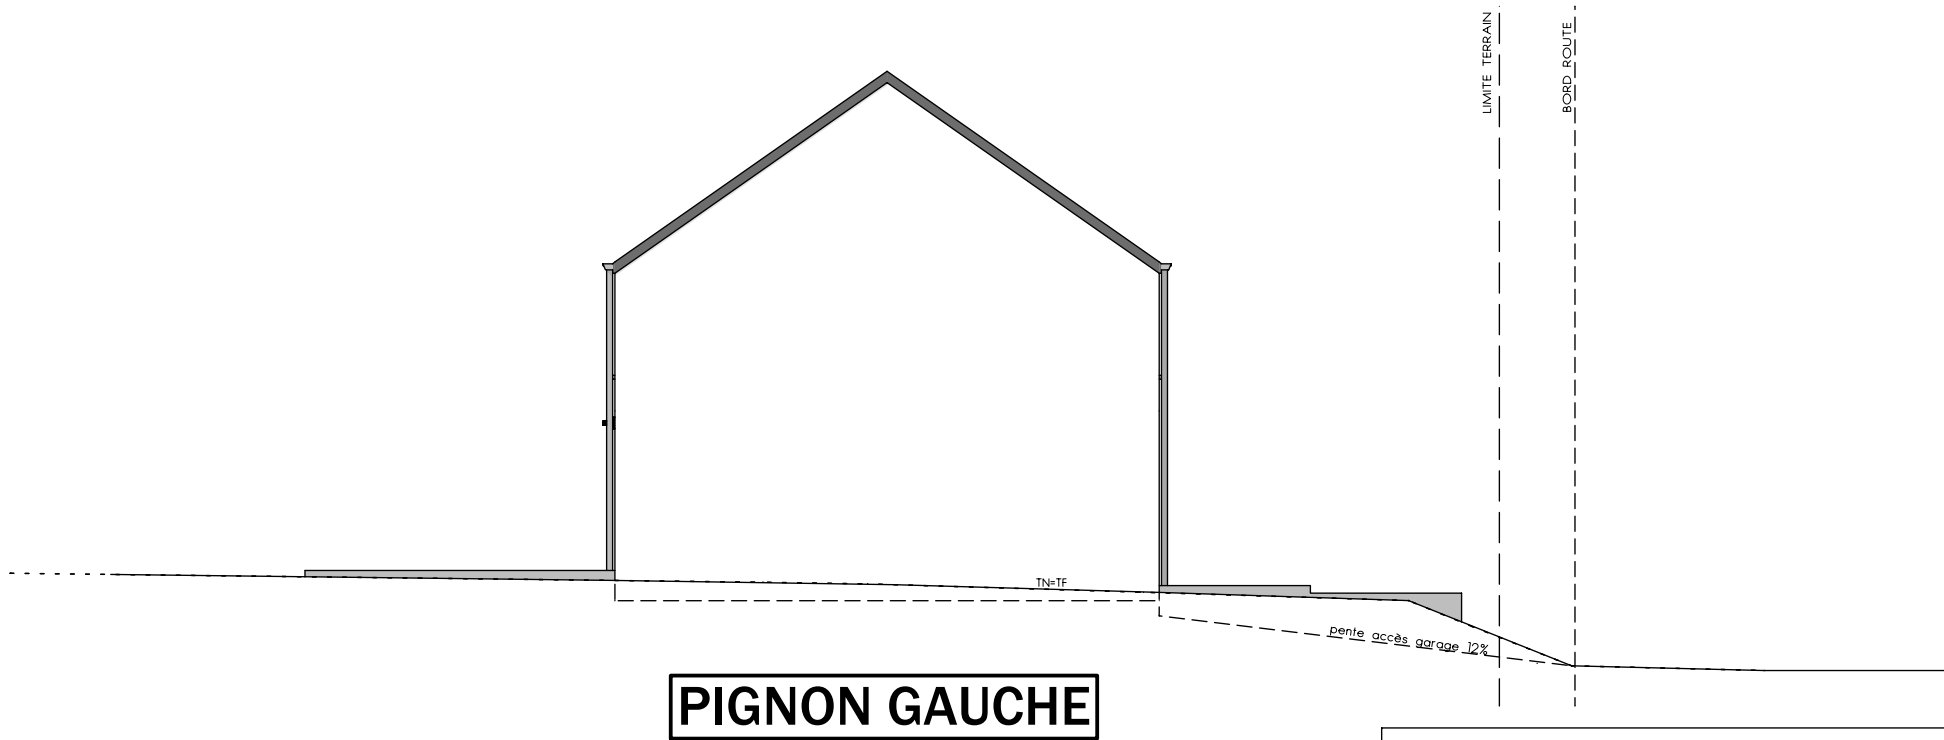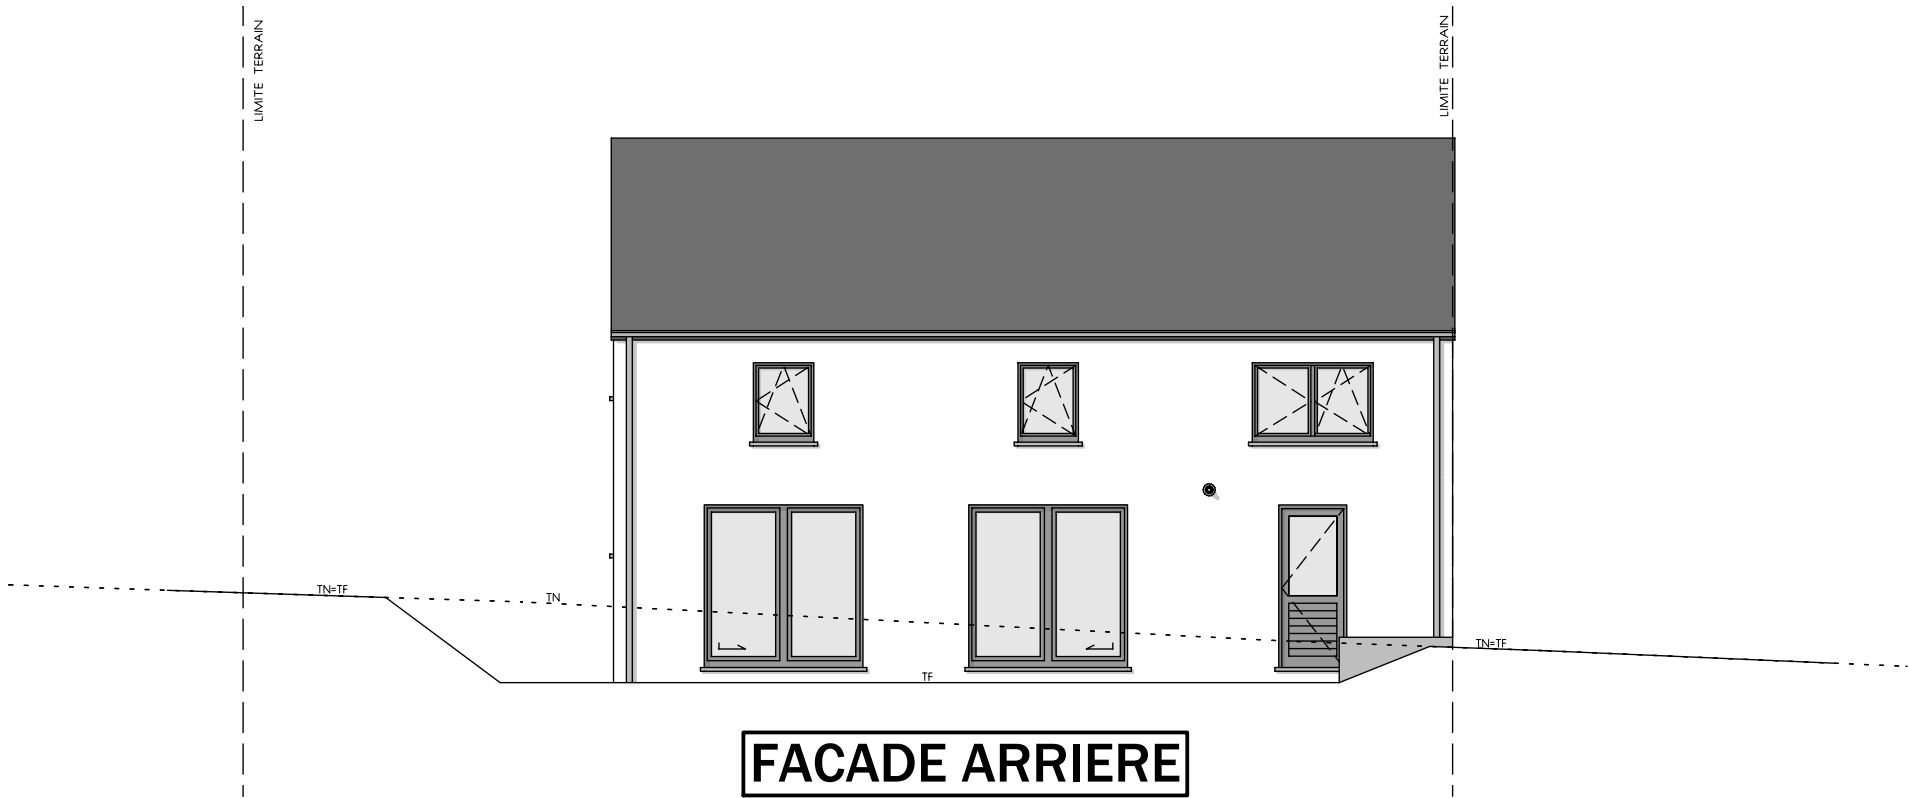

AP-2019100-01-MASSON-VAD-GOJ (\$py Lot.13)			
Date :	21/11/2019	Echelle :	1/50