



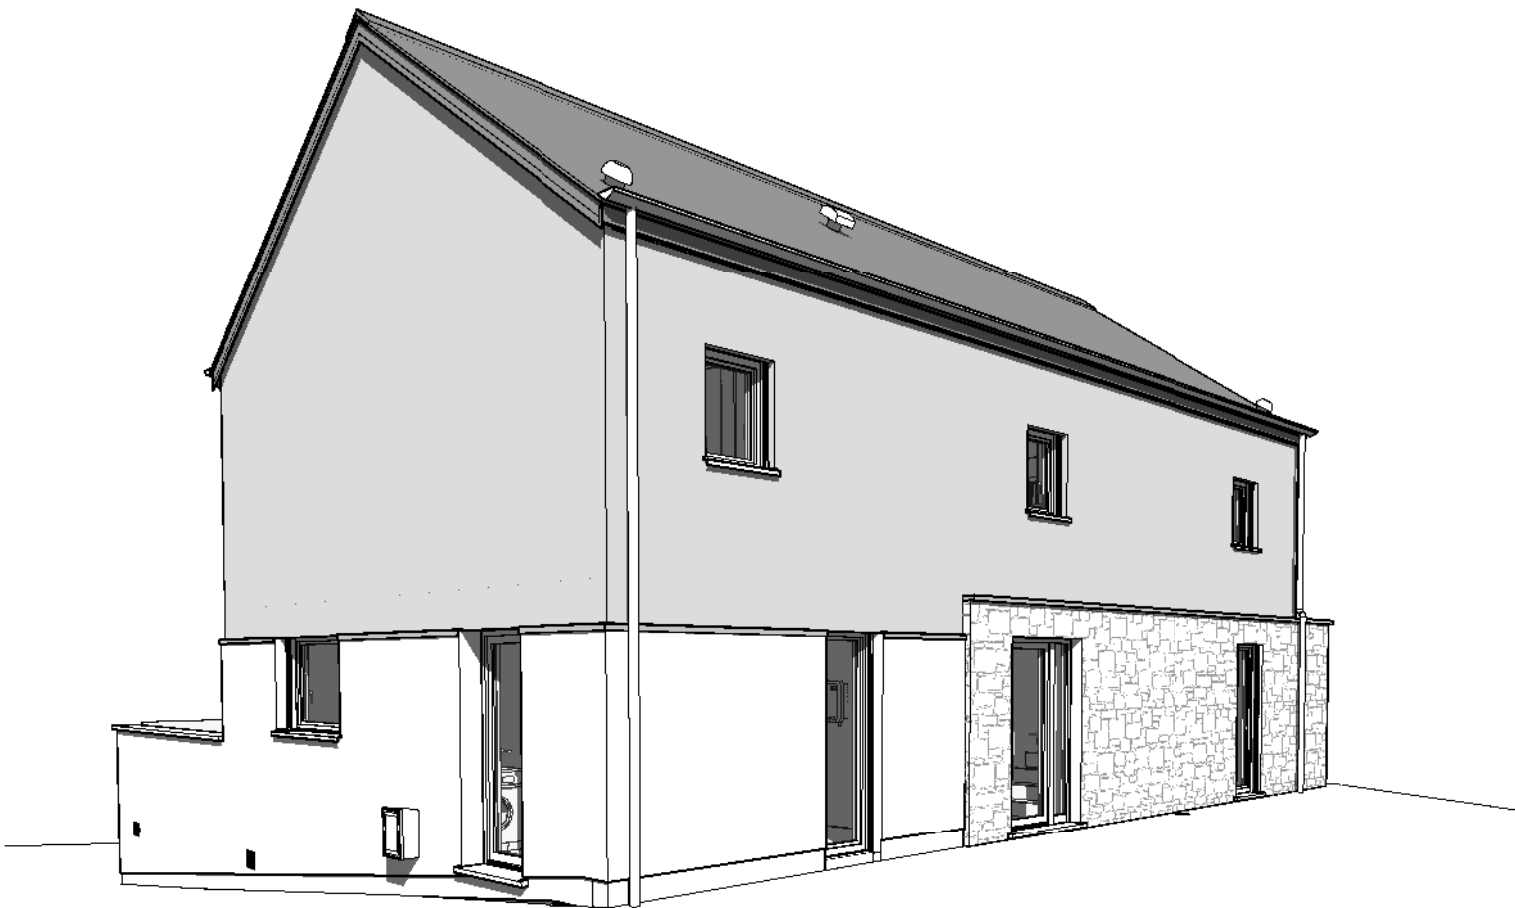

|                            |            |           |
|----------------------------|------------|-----------|
| AP-220656.01/HUT/DEMA/SCLA |            |           |
| Date :                     | 12/01/2024 | Echelle : |

Le présent projet reste la propriété de la S.A. THOMAS & PIRON. est protégé par la législation en matière de création et ne peut en aucun cas faire l'objet d'une copie même partielle sans l'autorisation de l'auteur.

AVANT-PROJET de Mme MICHA Viviane

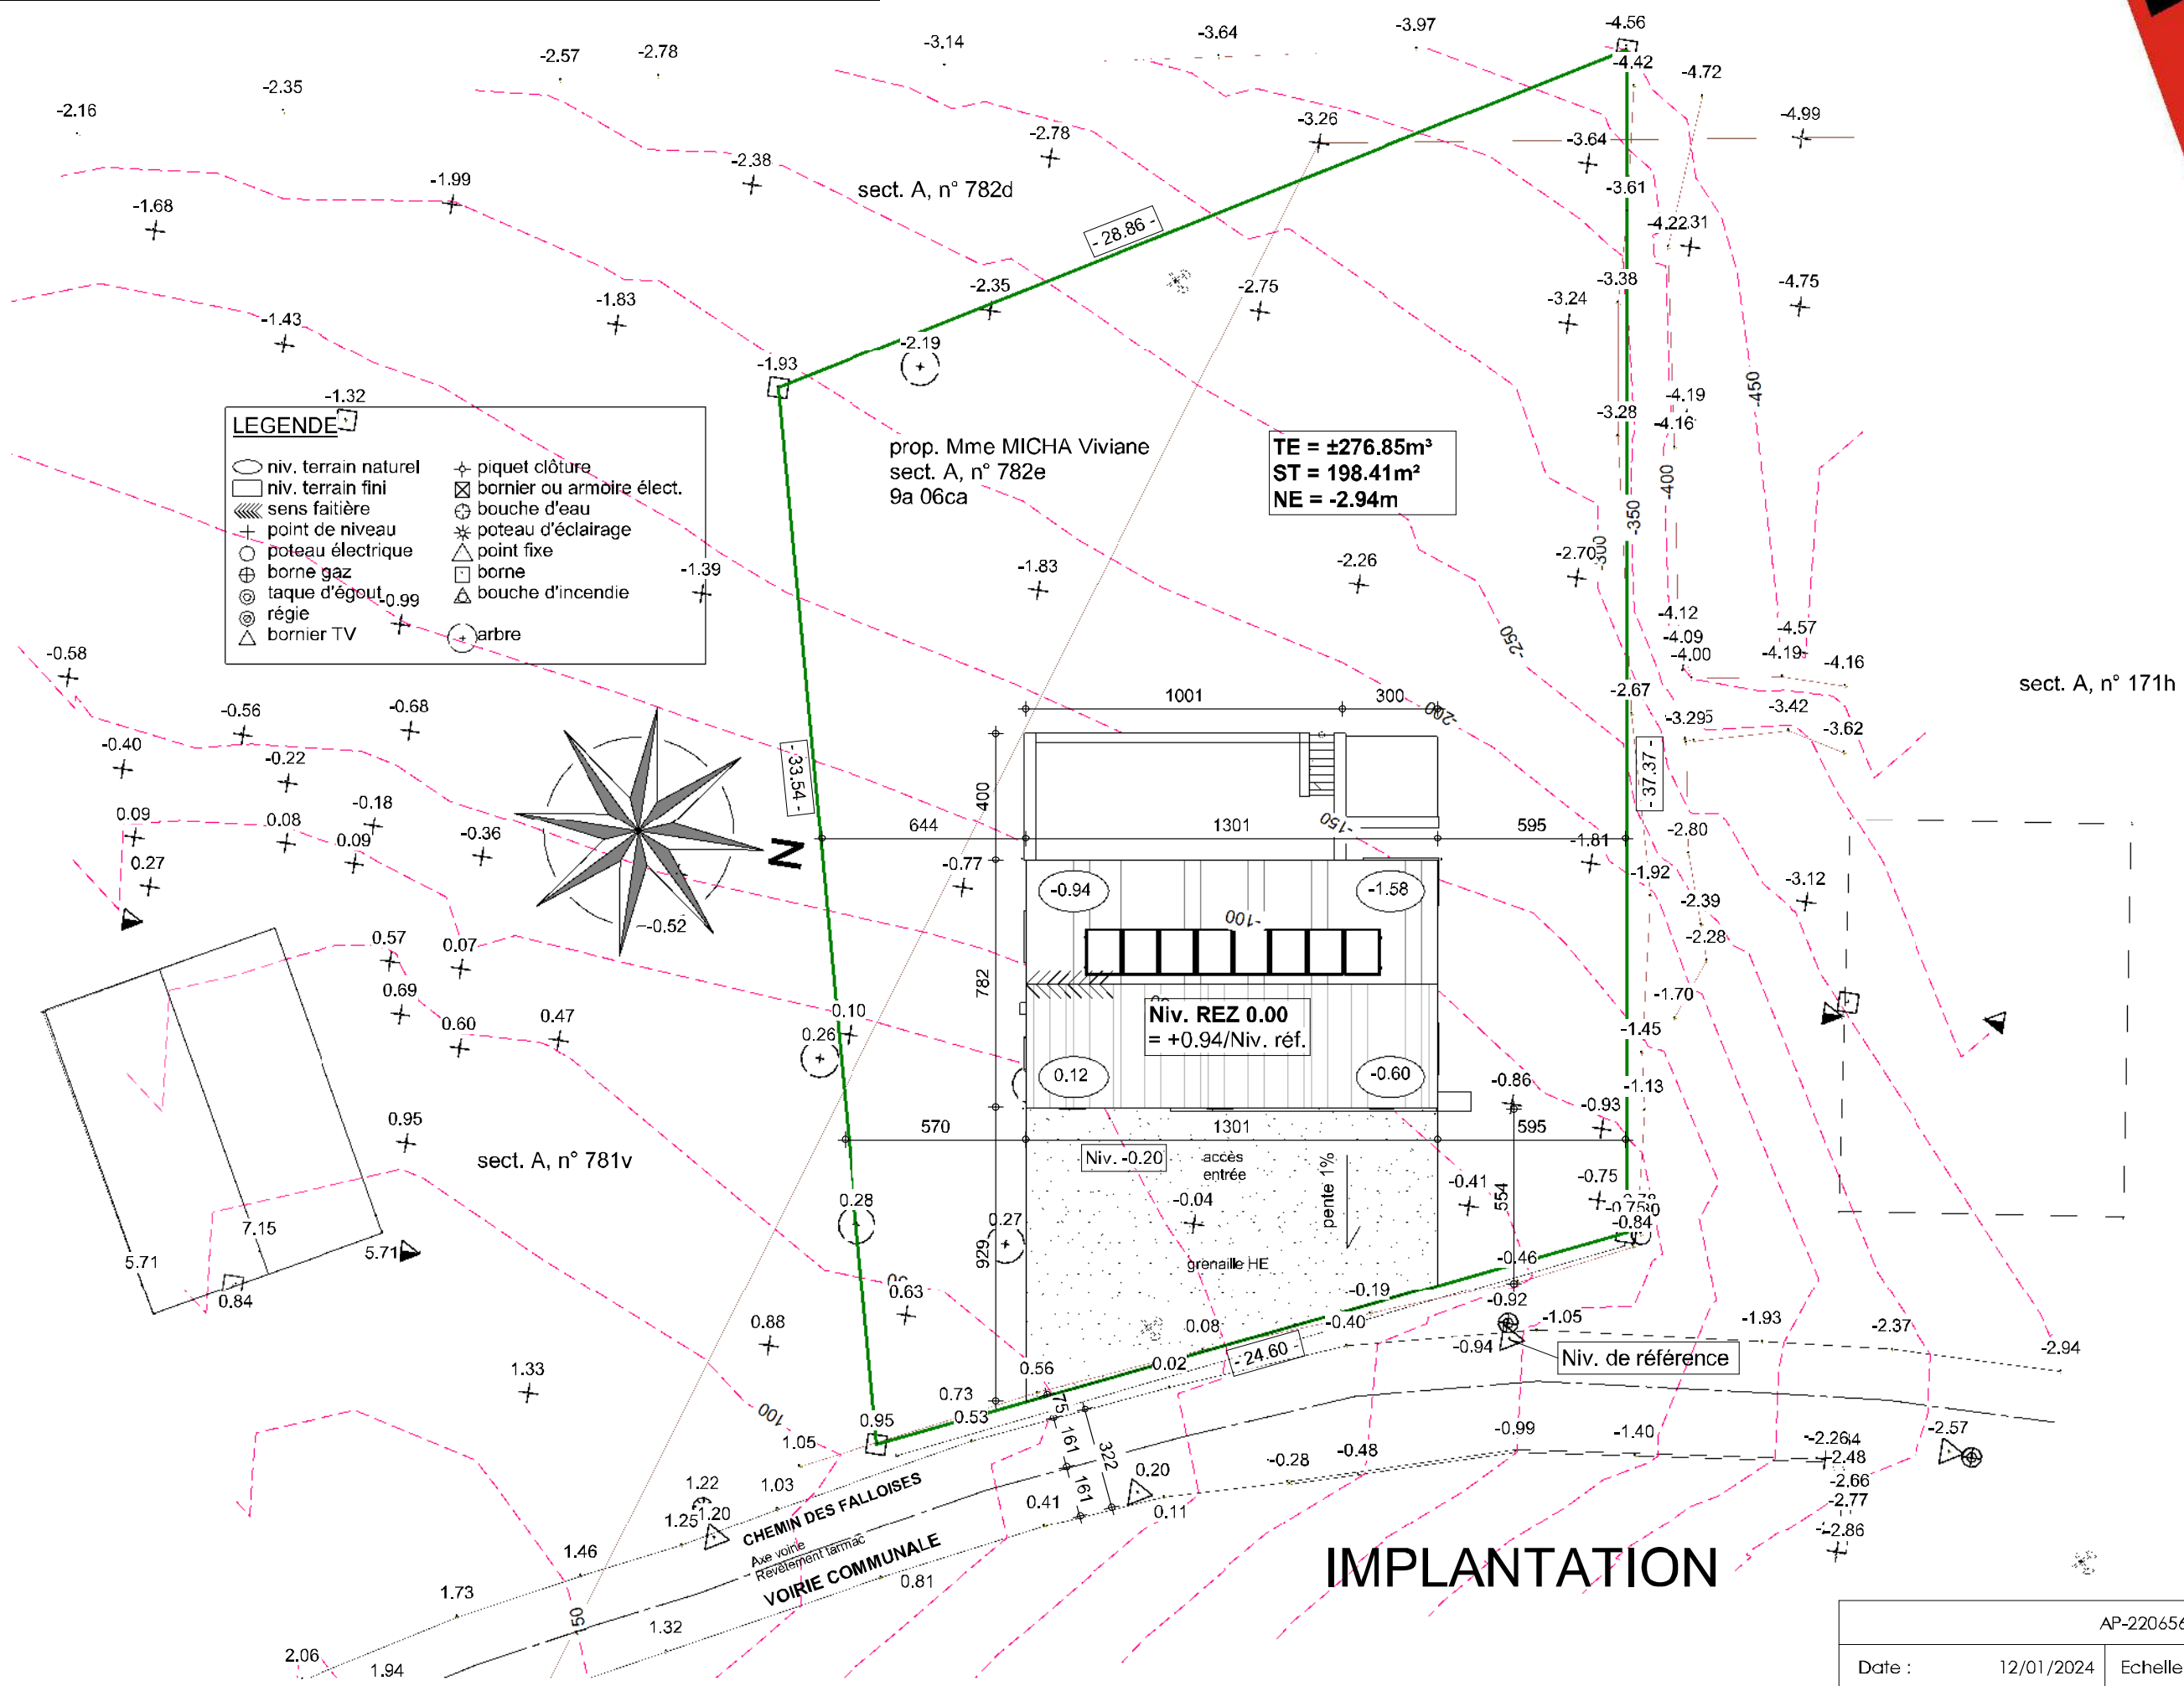


**LEGENDE**

|                        |                             |
|------------------------|-----------------------------|
| ○ niv. terrain naturel | + piquet clôture            |
| □ niv. terrain fini    | ⊠ bornier ou armoire élect. |
| ≡ sens faitière        | ⊕ bouche d'eau              |
| + point de niveau      | * poteau d'éclairage        |
| ○ poteau électrique    | △ point fixe                |
| ⊕ borne gaz            | □ borne                     |
| ⊙ taque d'égout        | △ bouche d'incendie         |
| ⊙ régie                | ○ arbre                     |
| △ bornier TV           |                             |





|                            |            |           |       |
|----------------------------|------------|-----------|-------|
| AP-220656.01/HUT/DEMA/SCLA |            |           |       |
| Date :                     | 12/01/2024 | Echelle : | 1/200 |

Le présent projet reste la propriété de la S.A. THOMAS & PIRON. Il est protégé par la législation en matière de création et ne peut en aucun cas faire l'objet d'une copie même partielle sans l'autorisation de l'auteur.

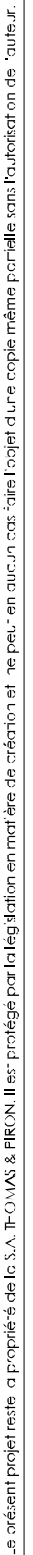


|                            |                |
|----------------------------|----------------|
| AP-220656.01/HUT/DEMA/SCLA |                |
| Date : 12/01/2024          | Echelle : 1/75 |

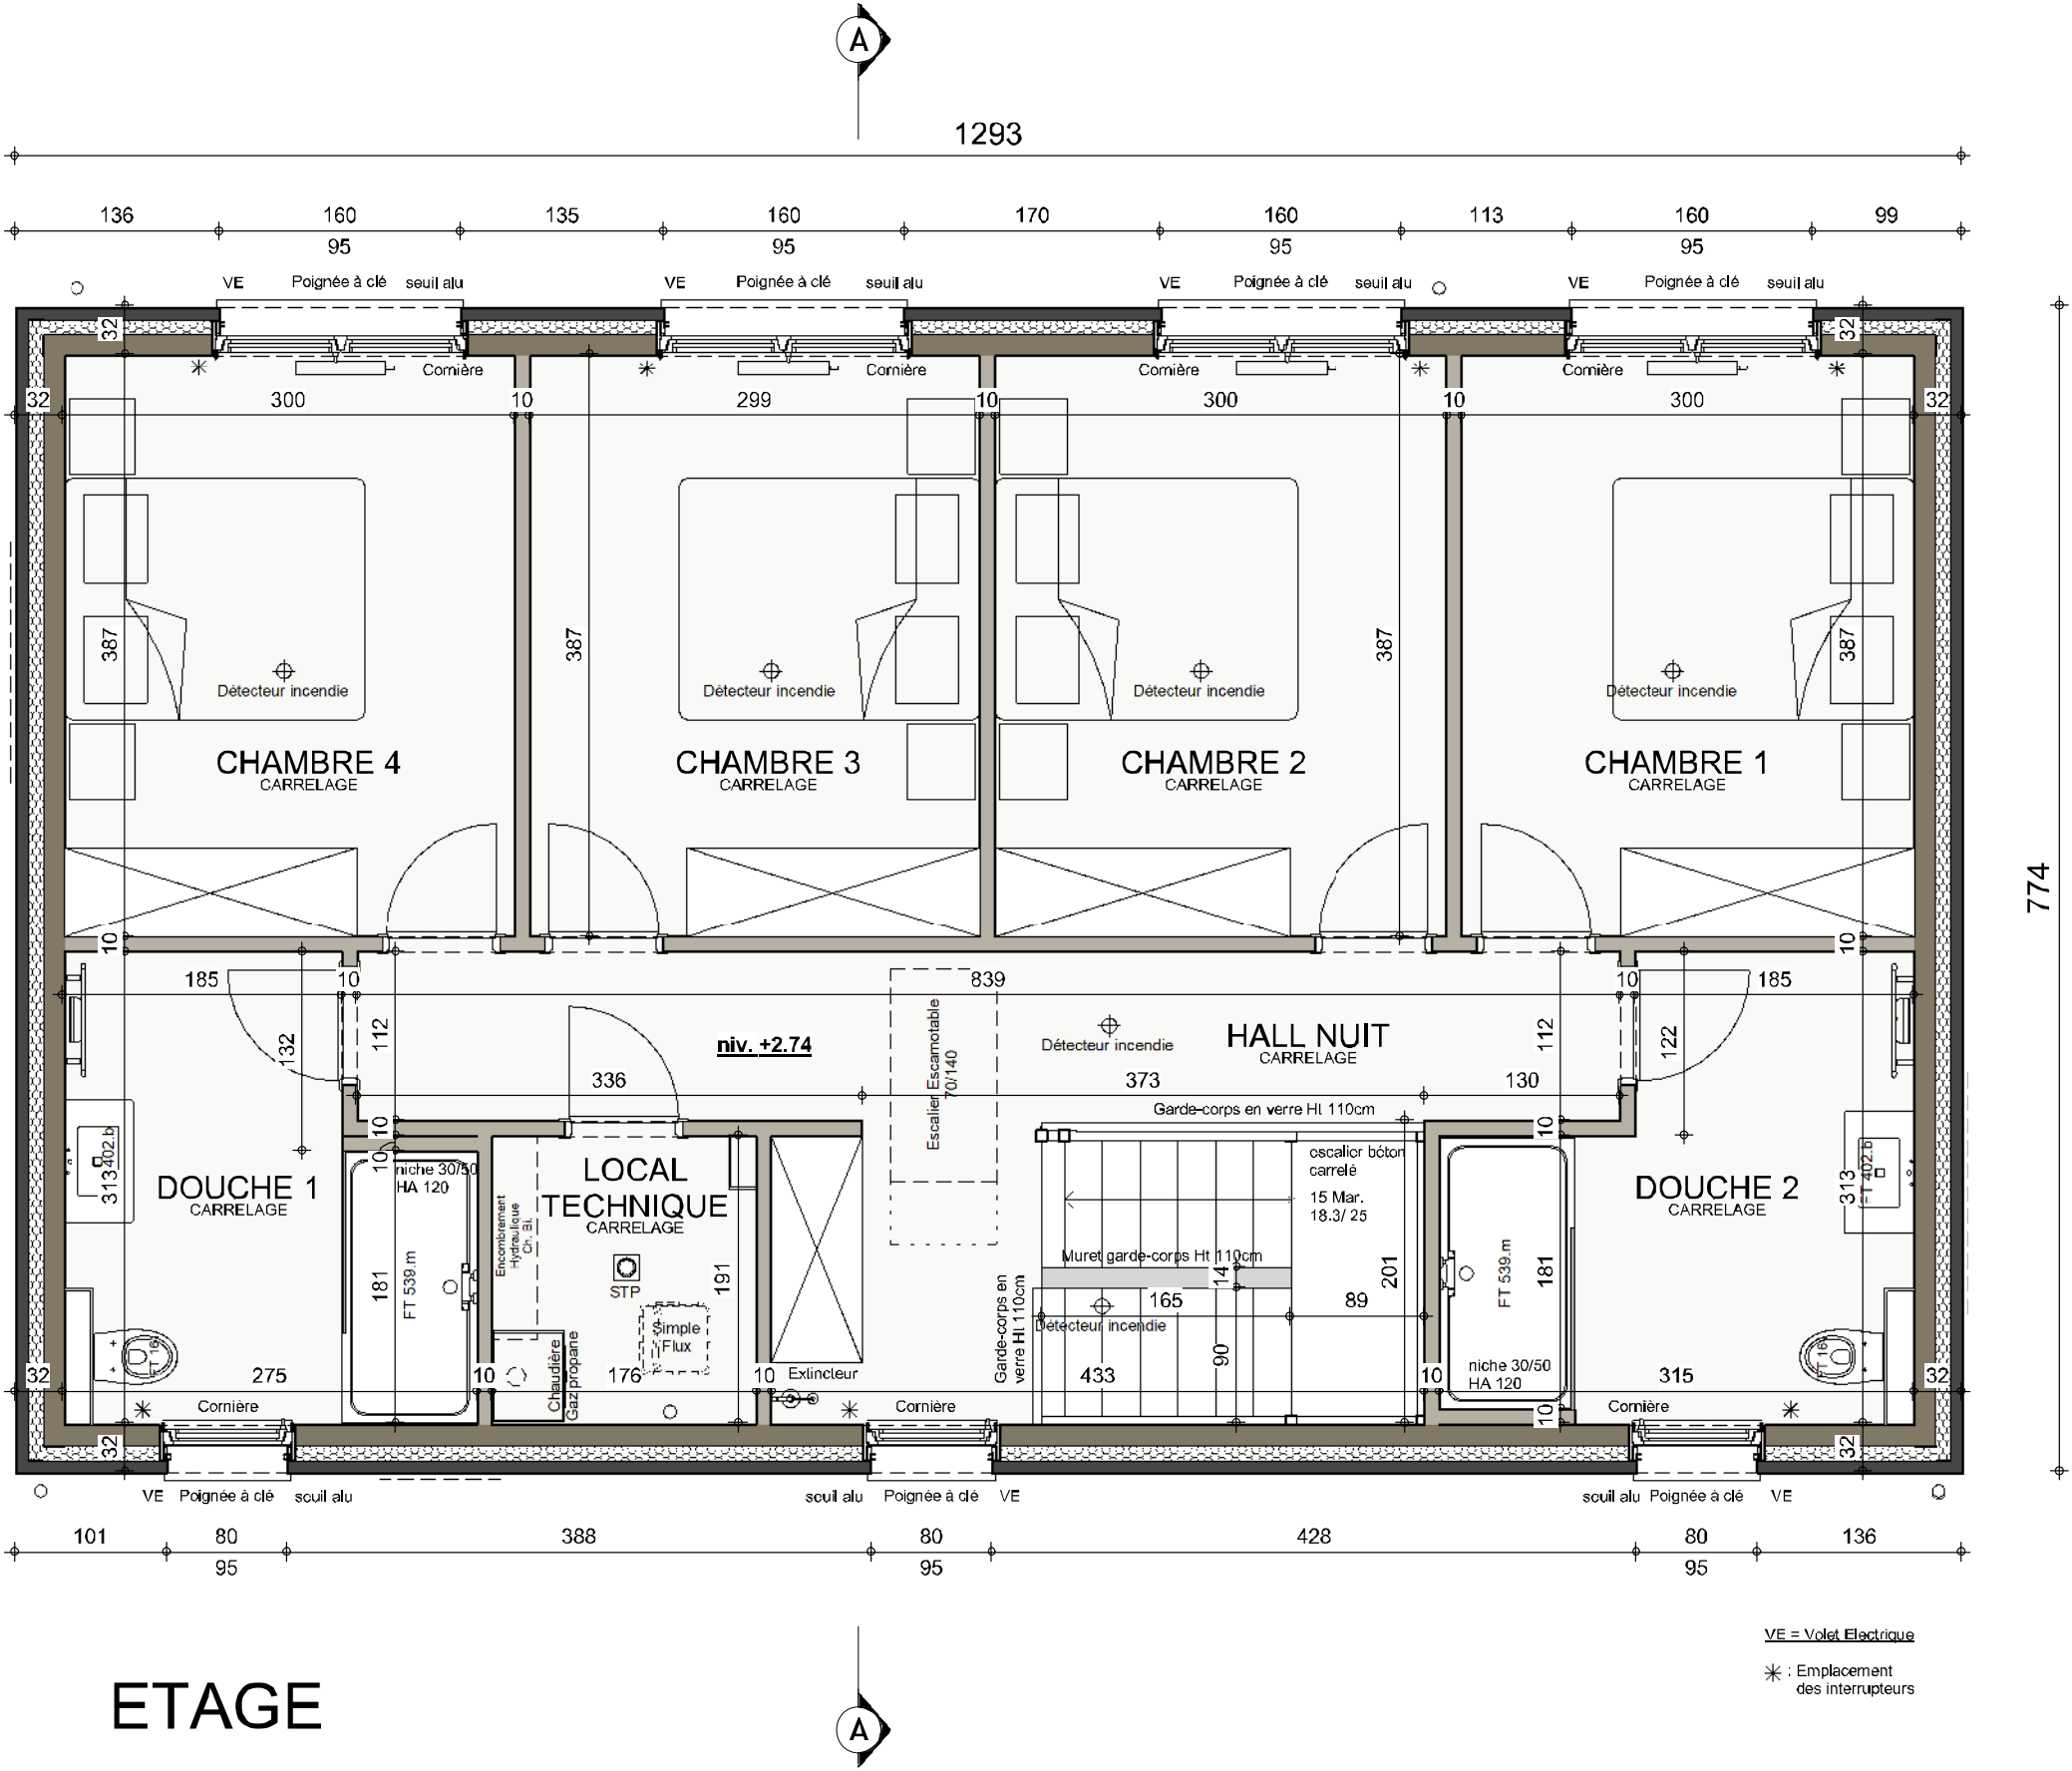

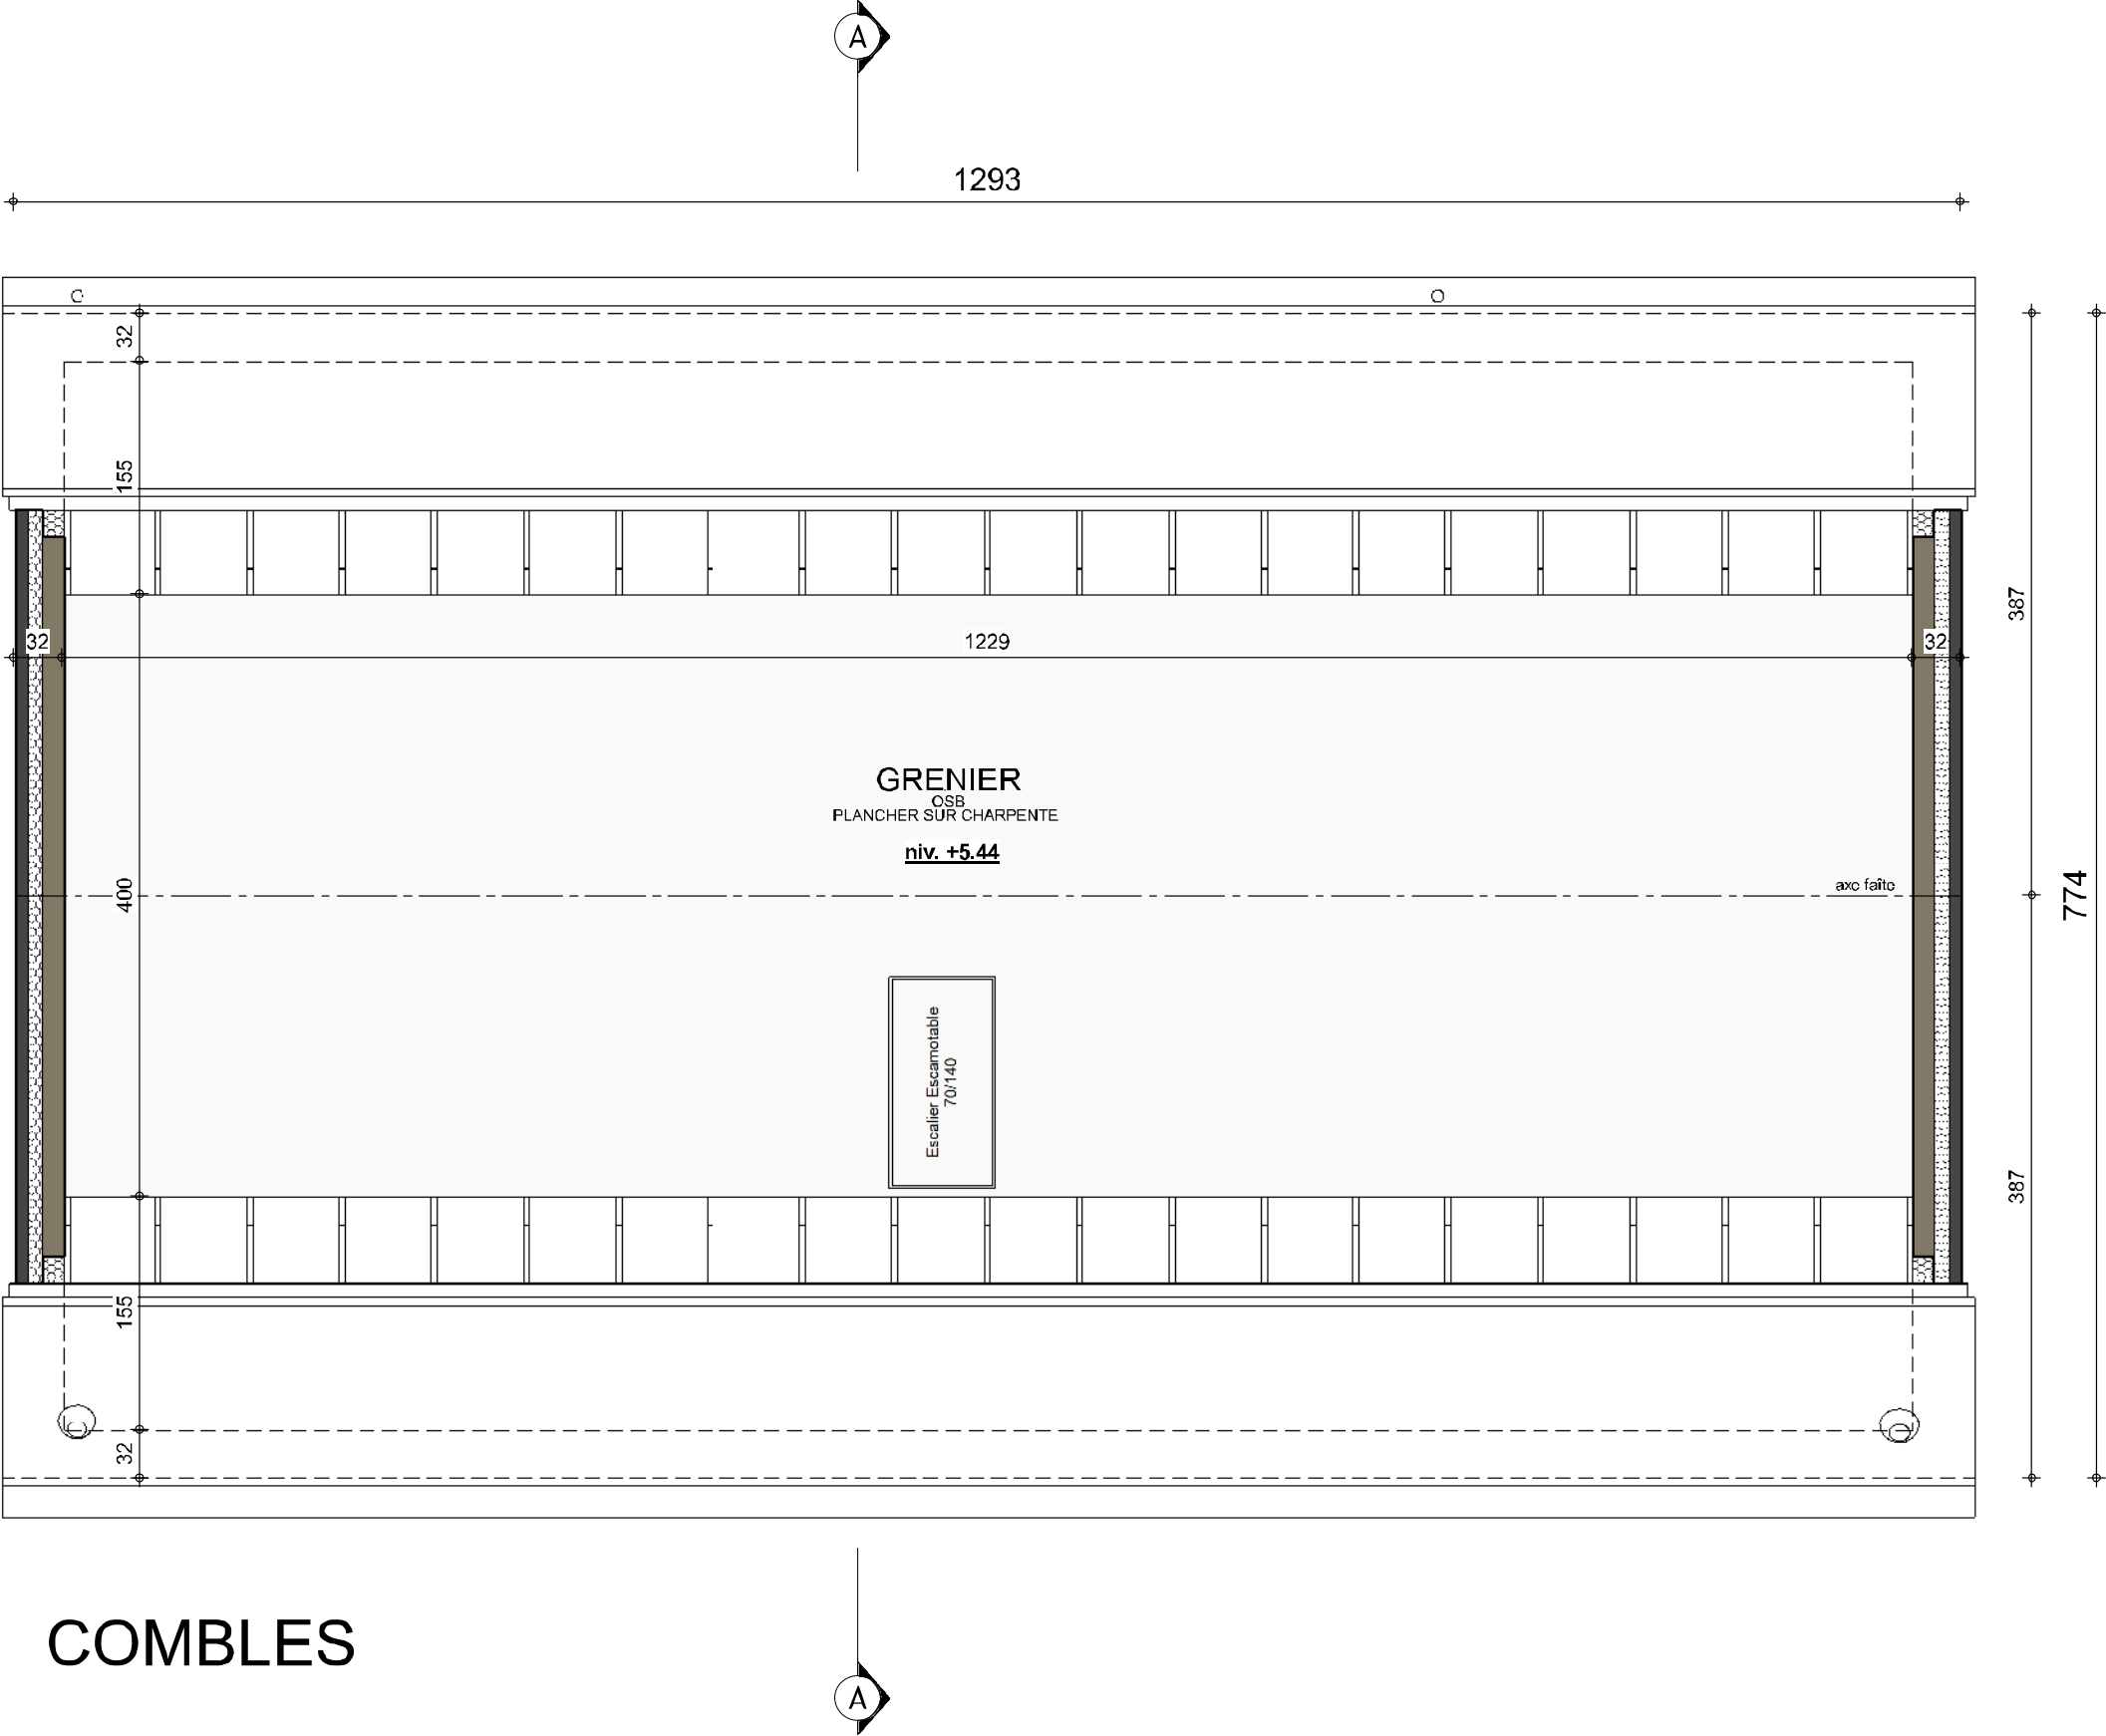


|                              |            |           |      |
|------------------------------|------------|-----------|------|
| AP-220656.01 / HUT/DEMA/SCLA |            |           |      |
| Date :                       | 12/01/2024 | Echelle : | 1/50 |


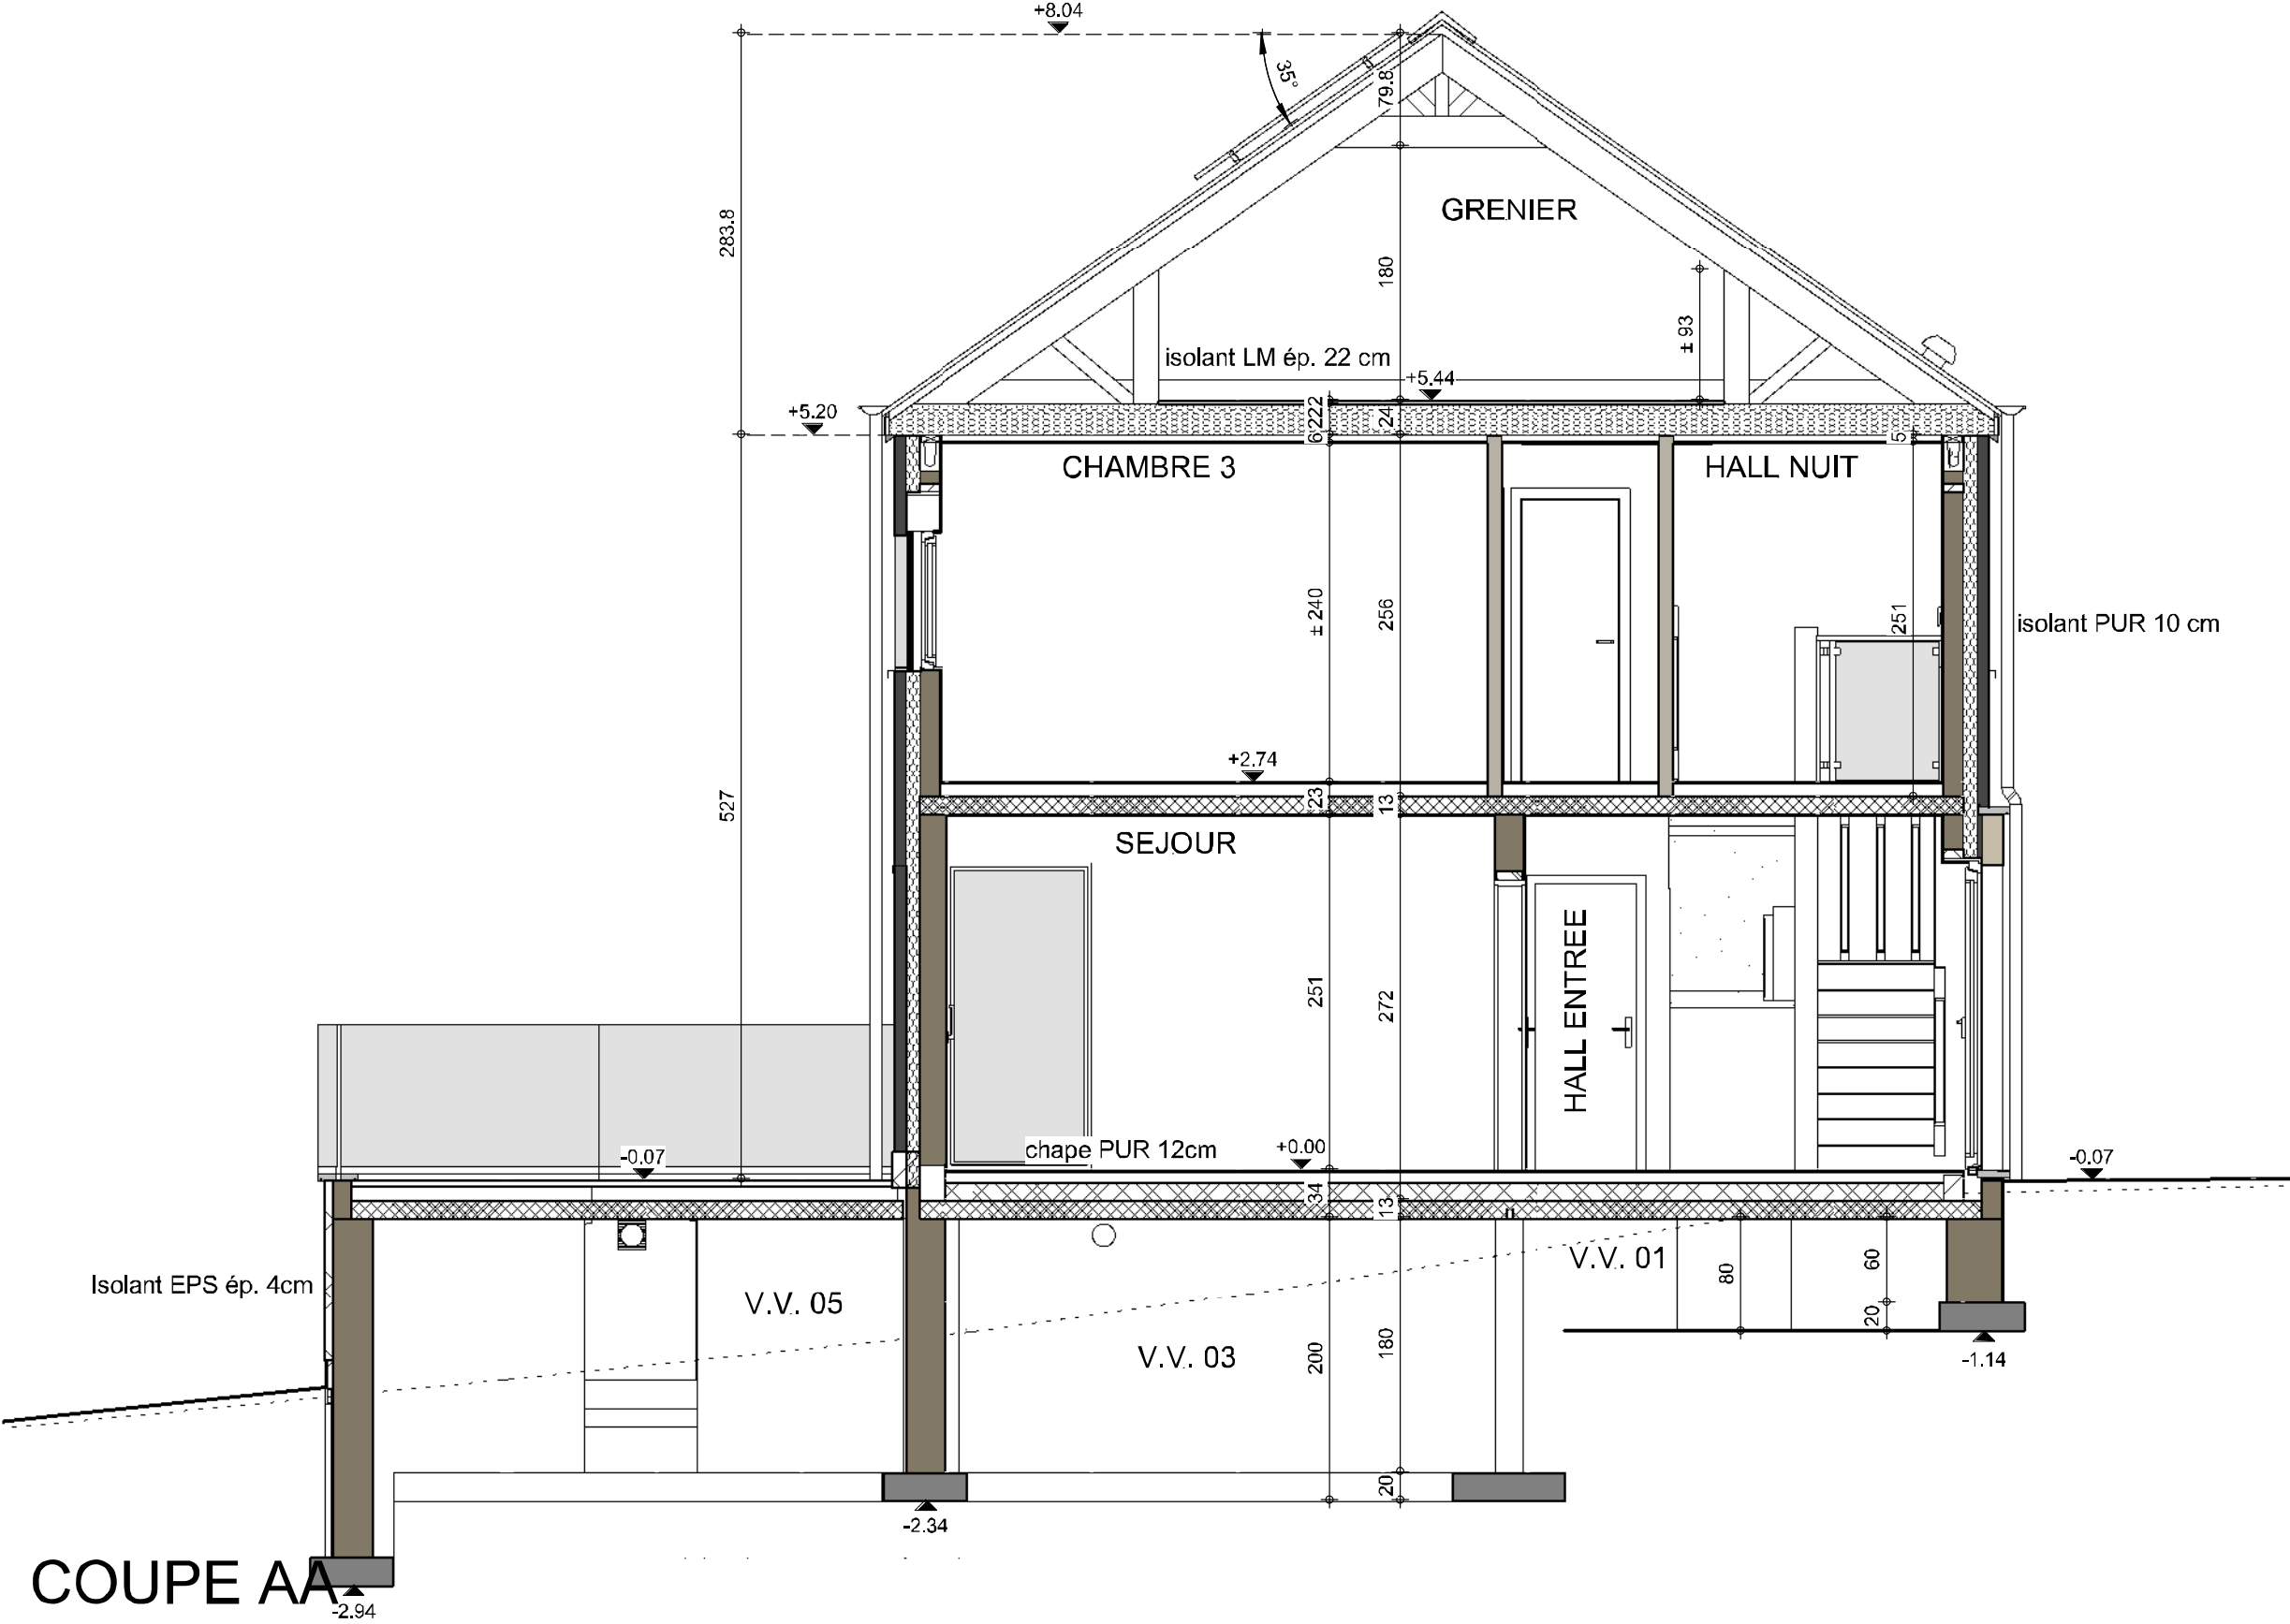




COUPE AA


|                              |            |           |      |
|------------------------------|------------|-----------|------|
| AP-220656.01 / HUT/DEMA/SCLA |            |           |      |
| Date :                       | 12/01/2024 | Echelle : | 1/50 |


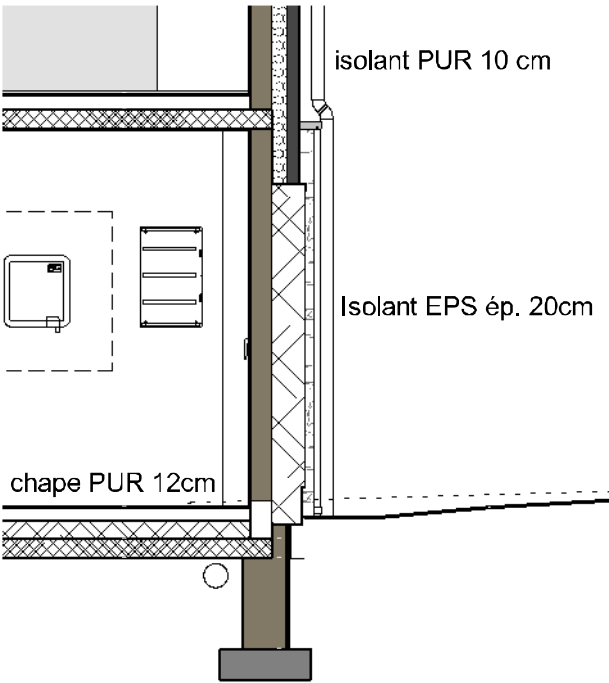


COUPE BB

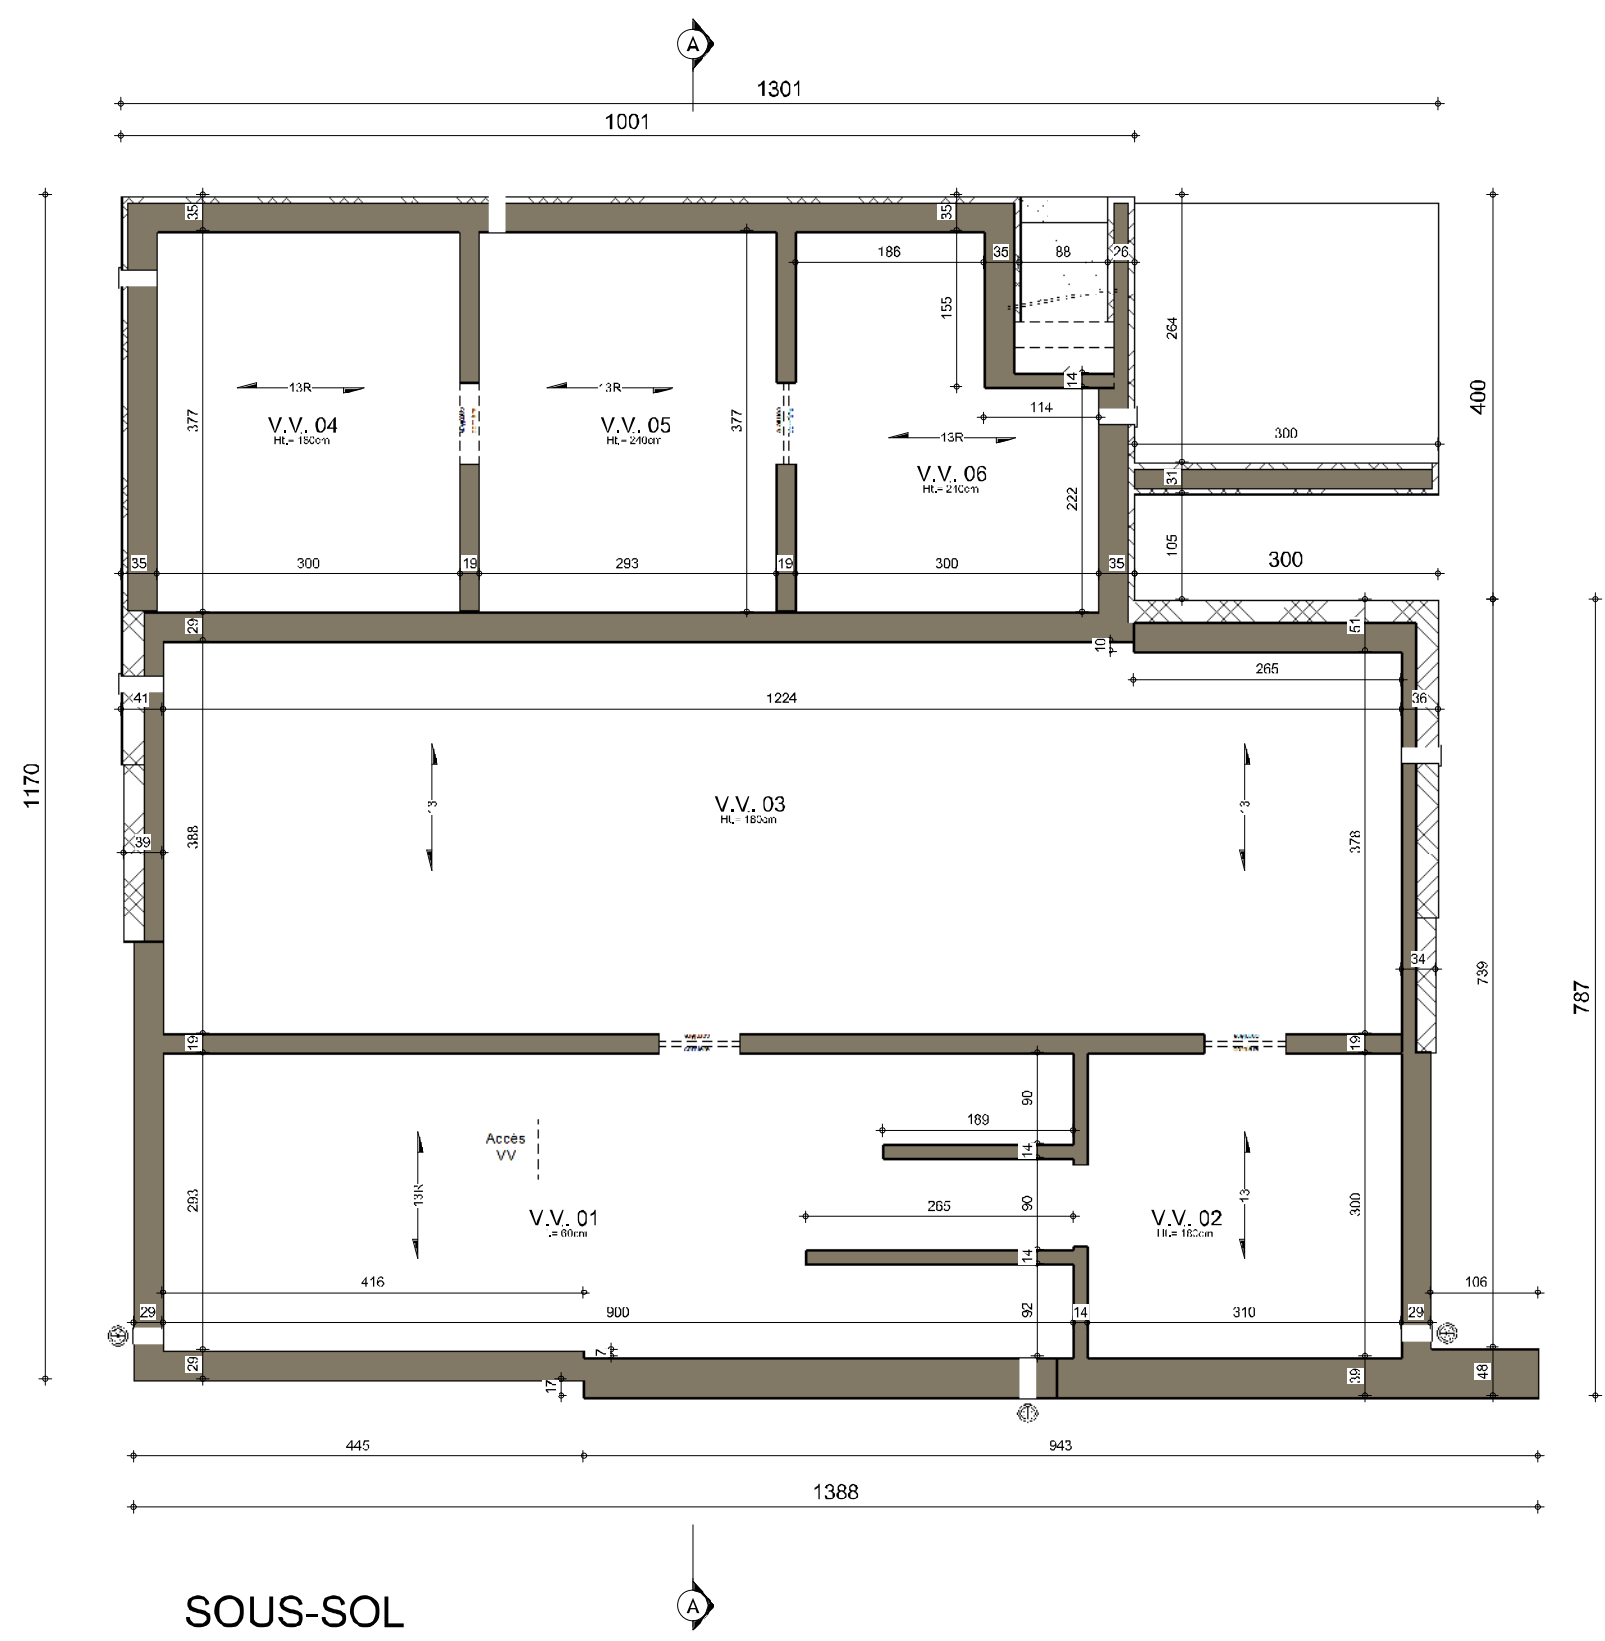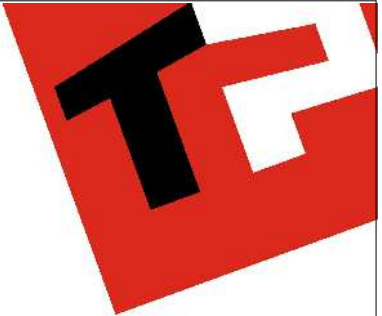

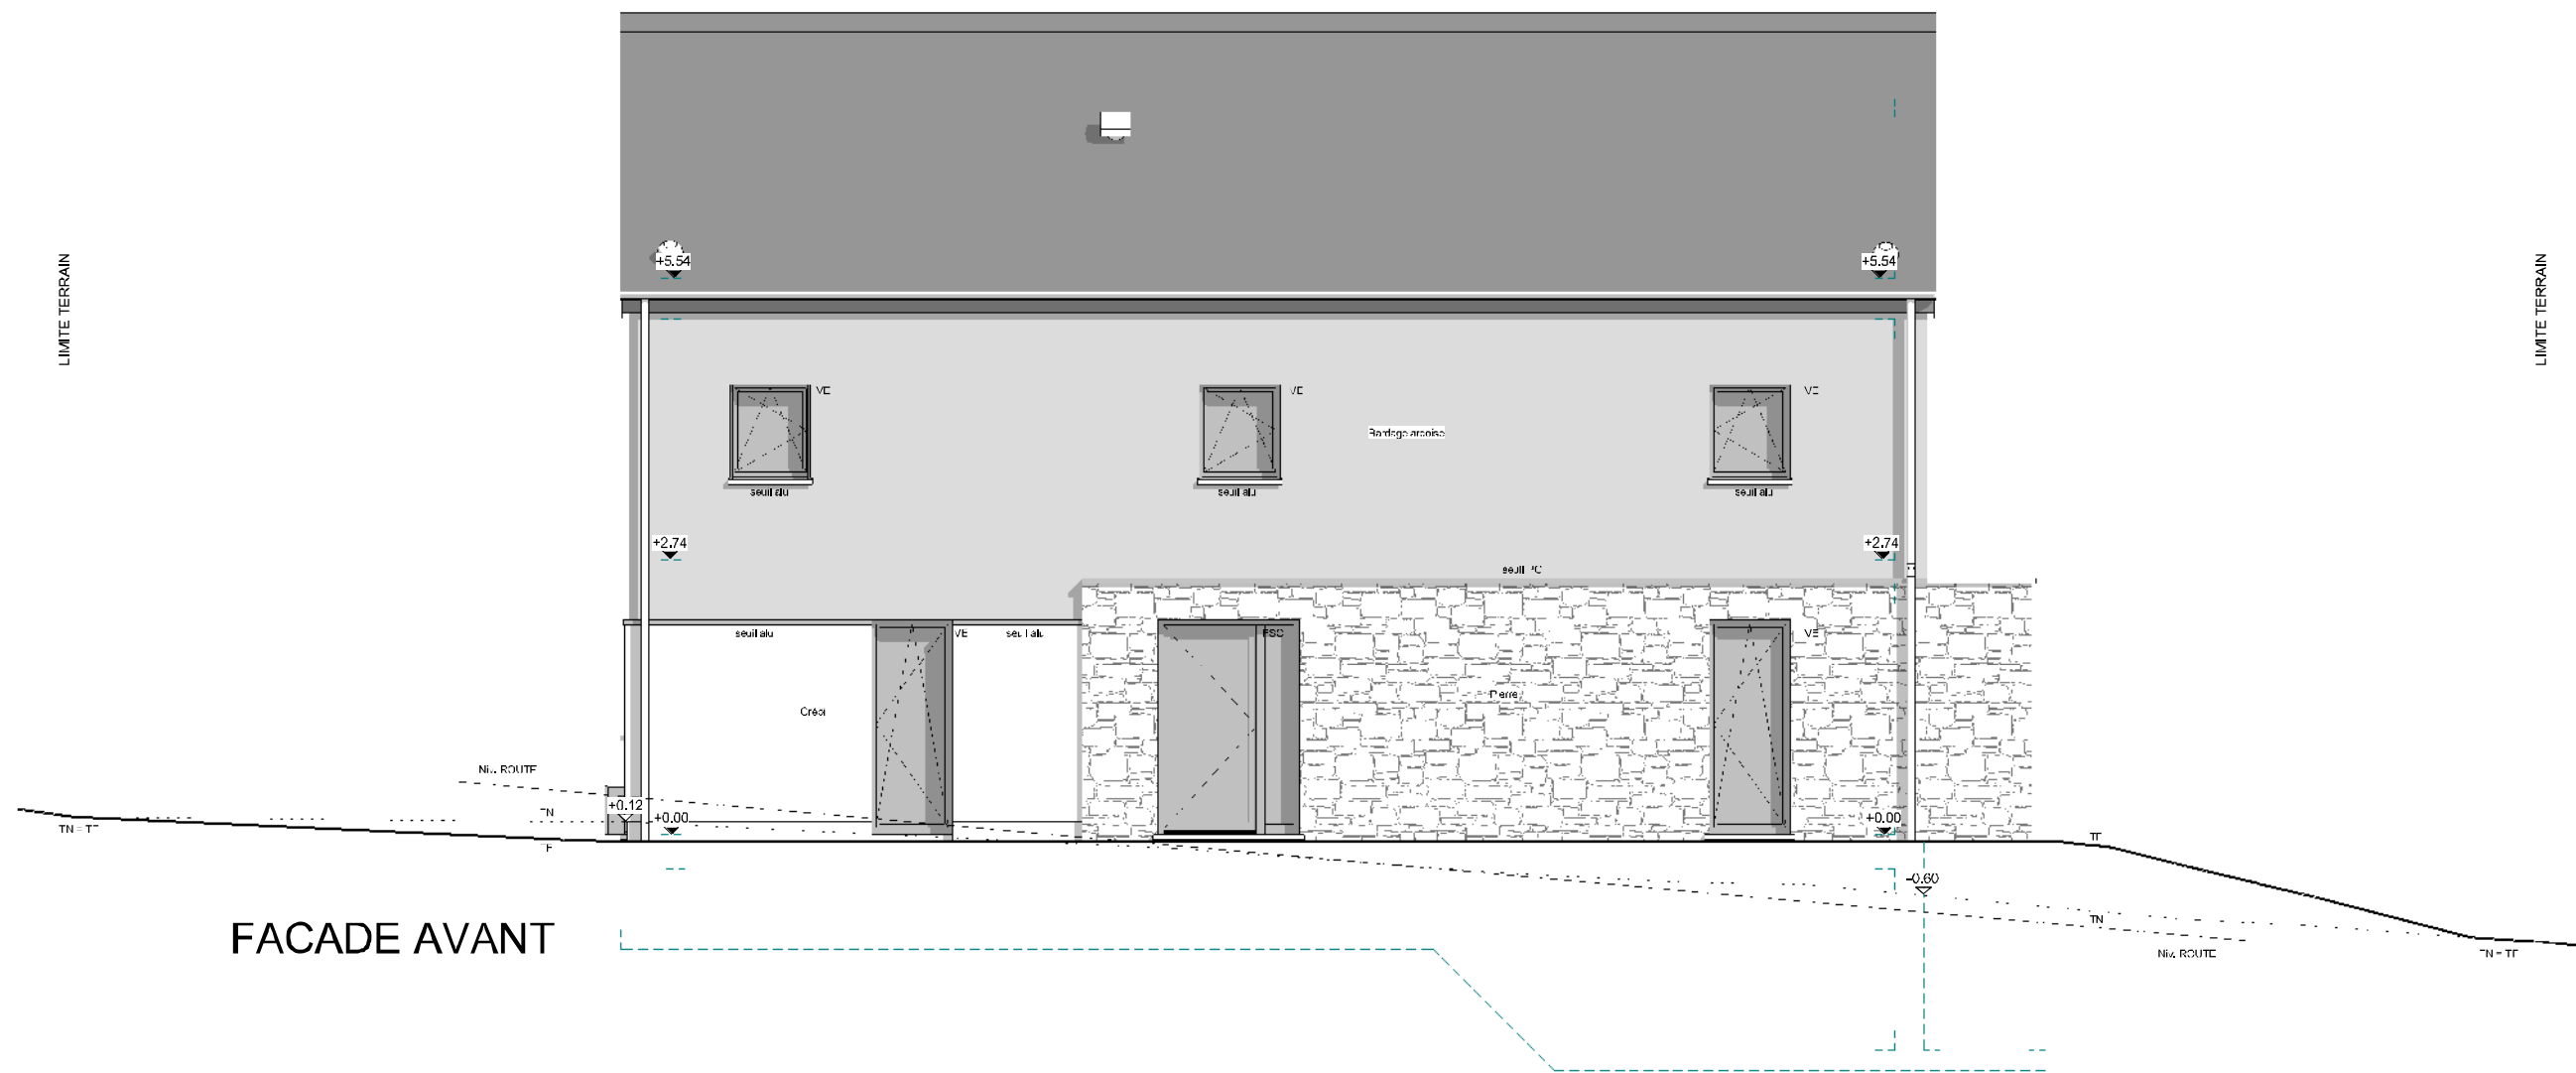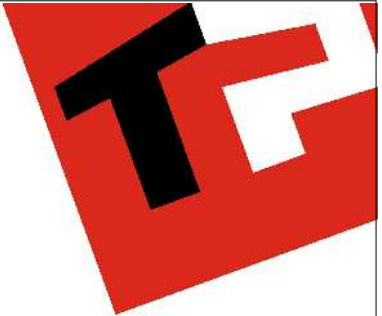

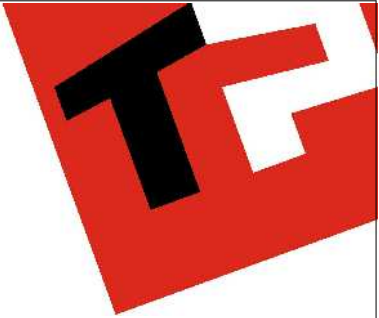

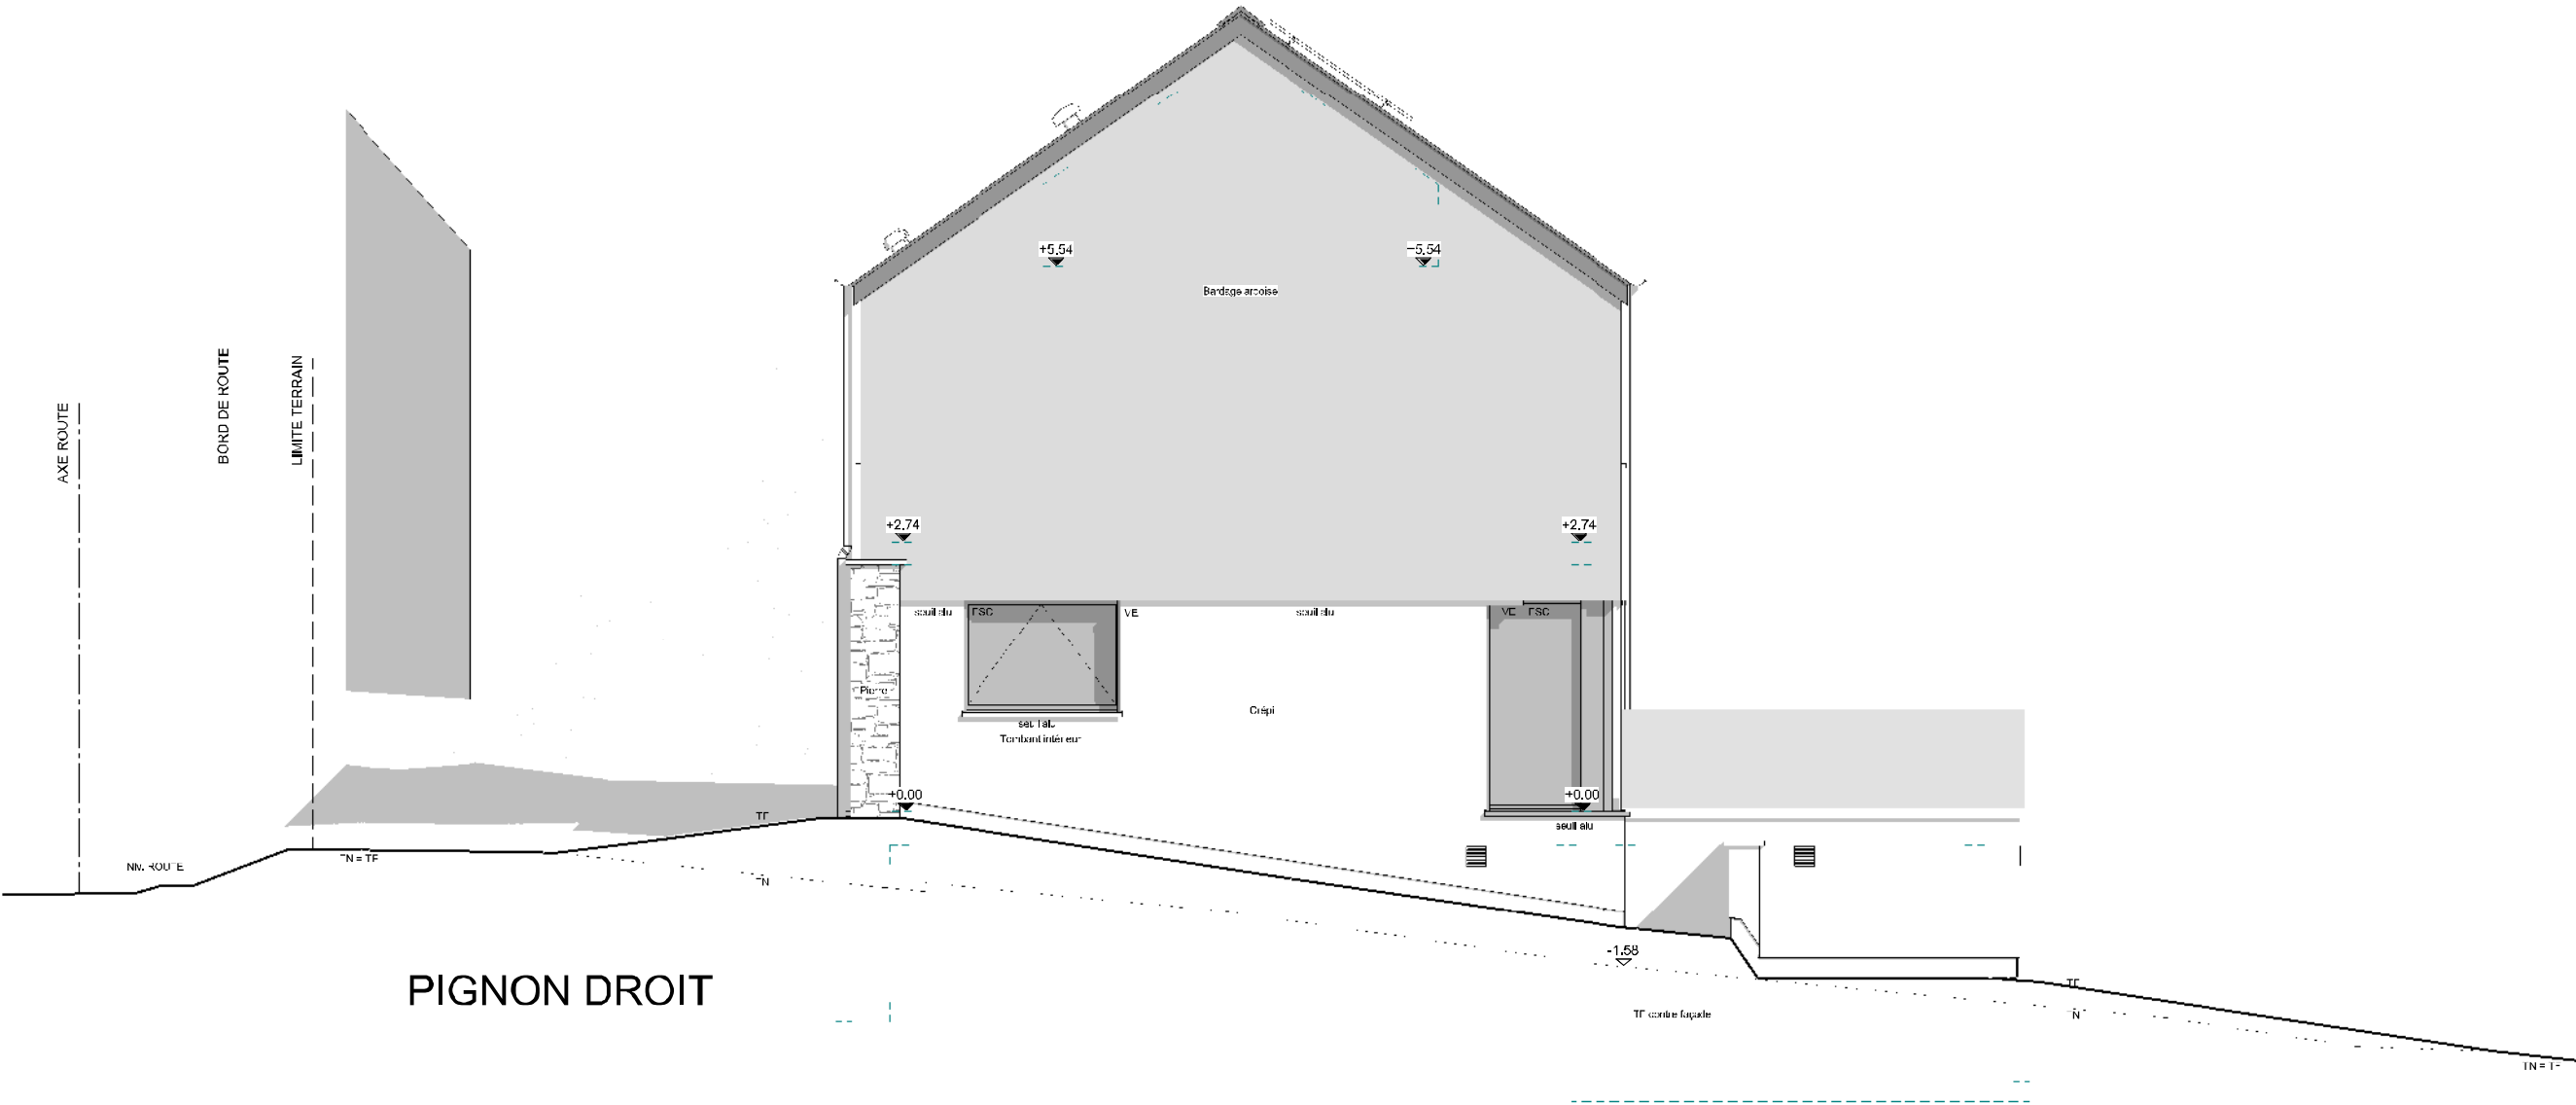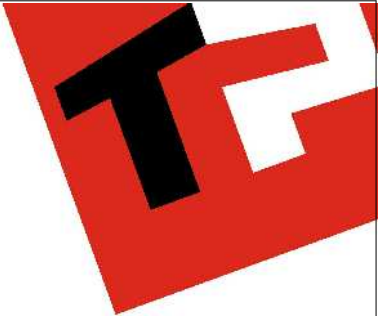

Pignon droit



