



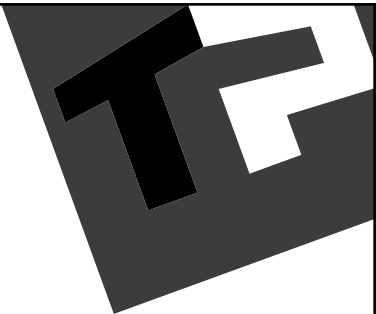

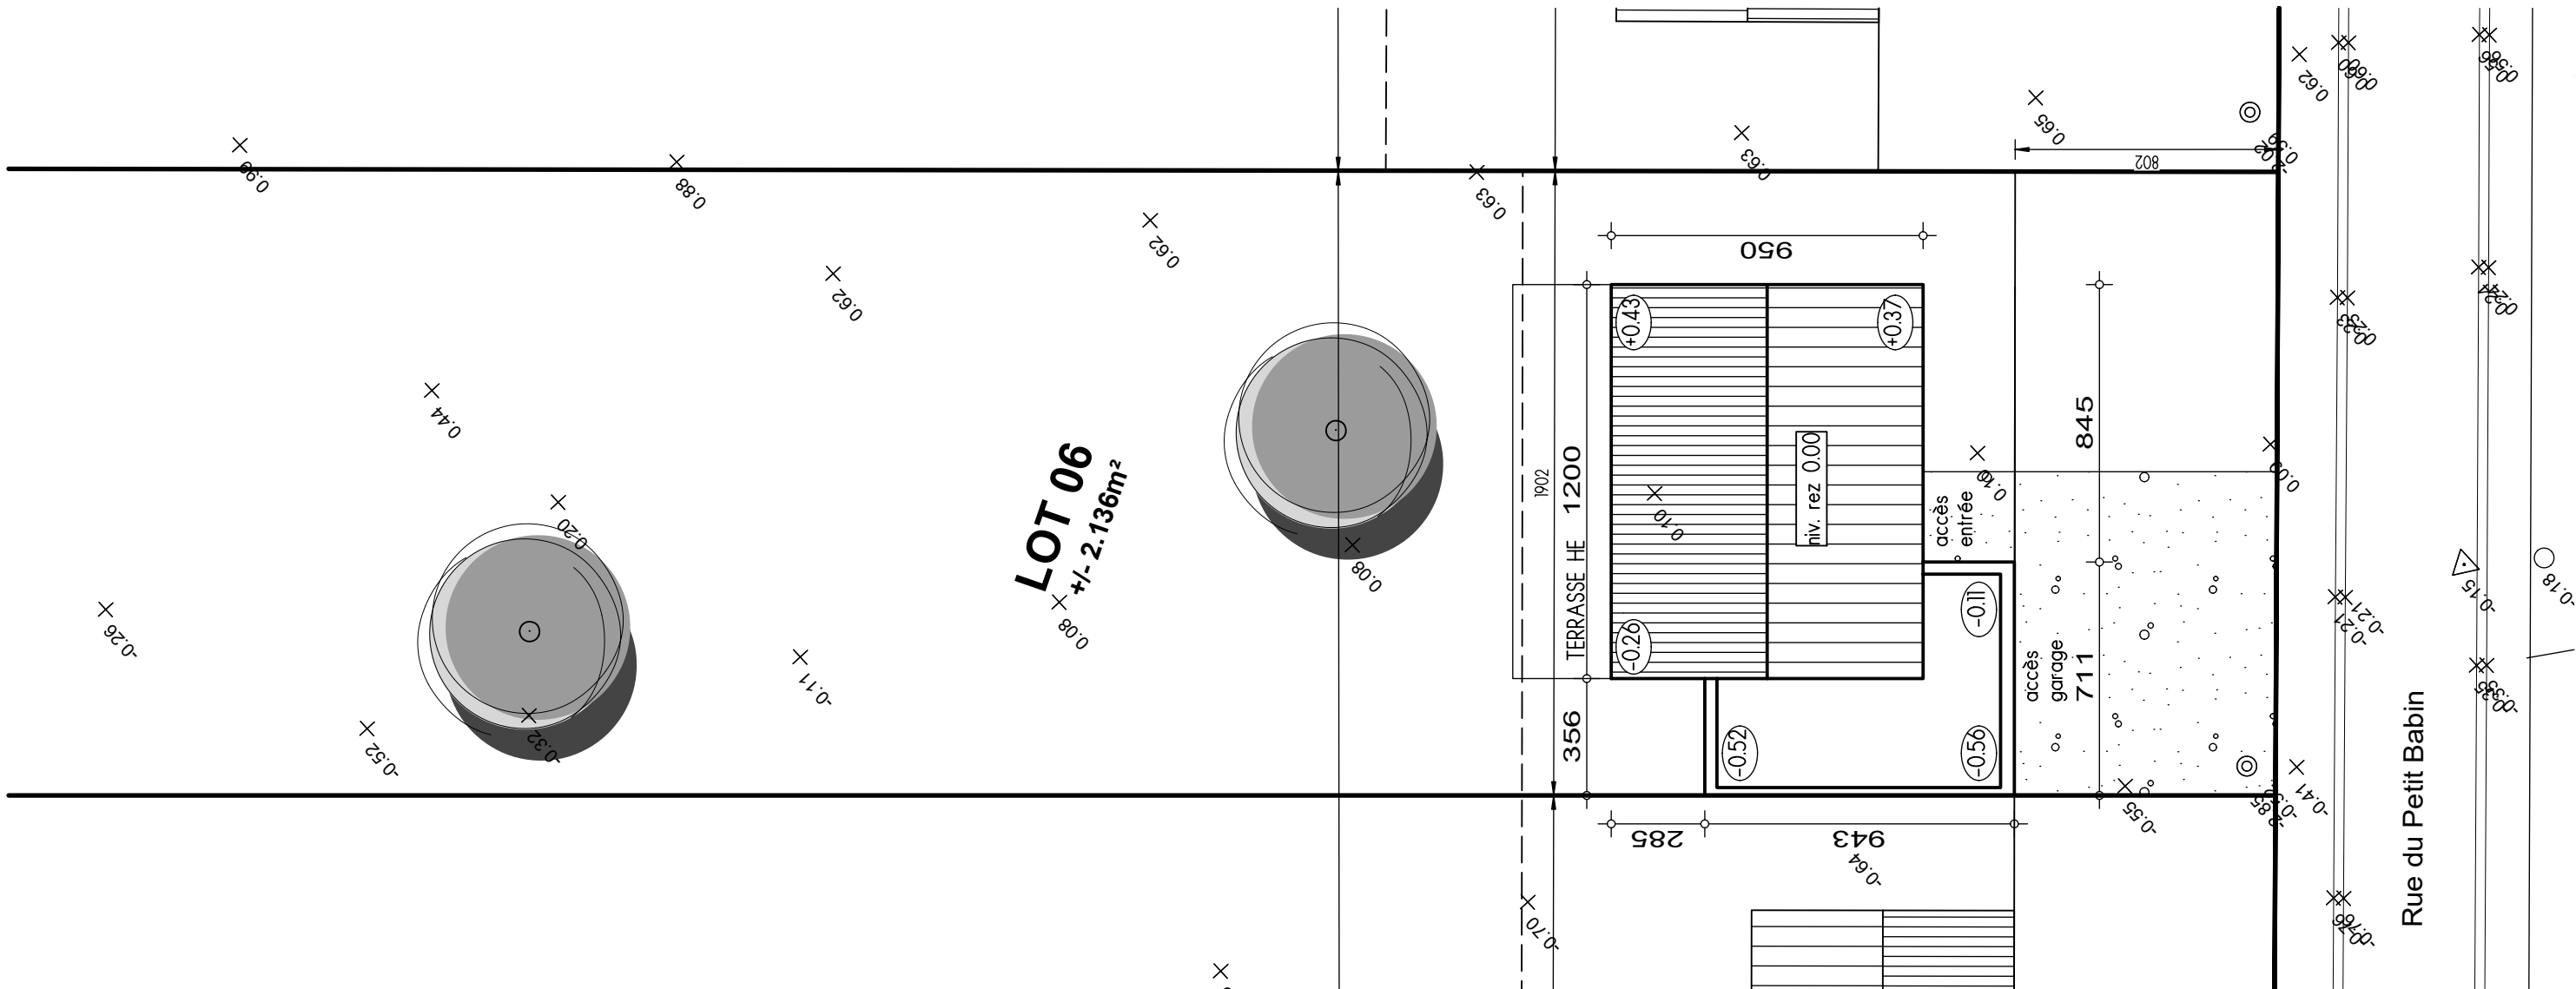

LOT 06
+/- 2.136m²



TERRASSE HE 1200

accès
entrée



accès
garage

niv. rez 0.00


Rue du Petit Babin

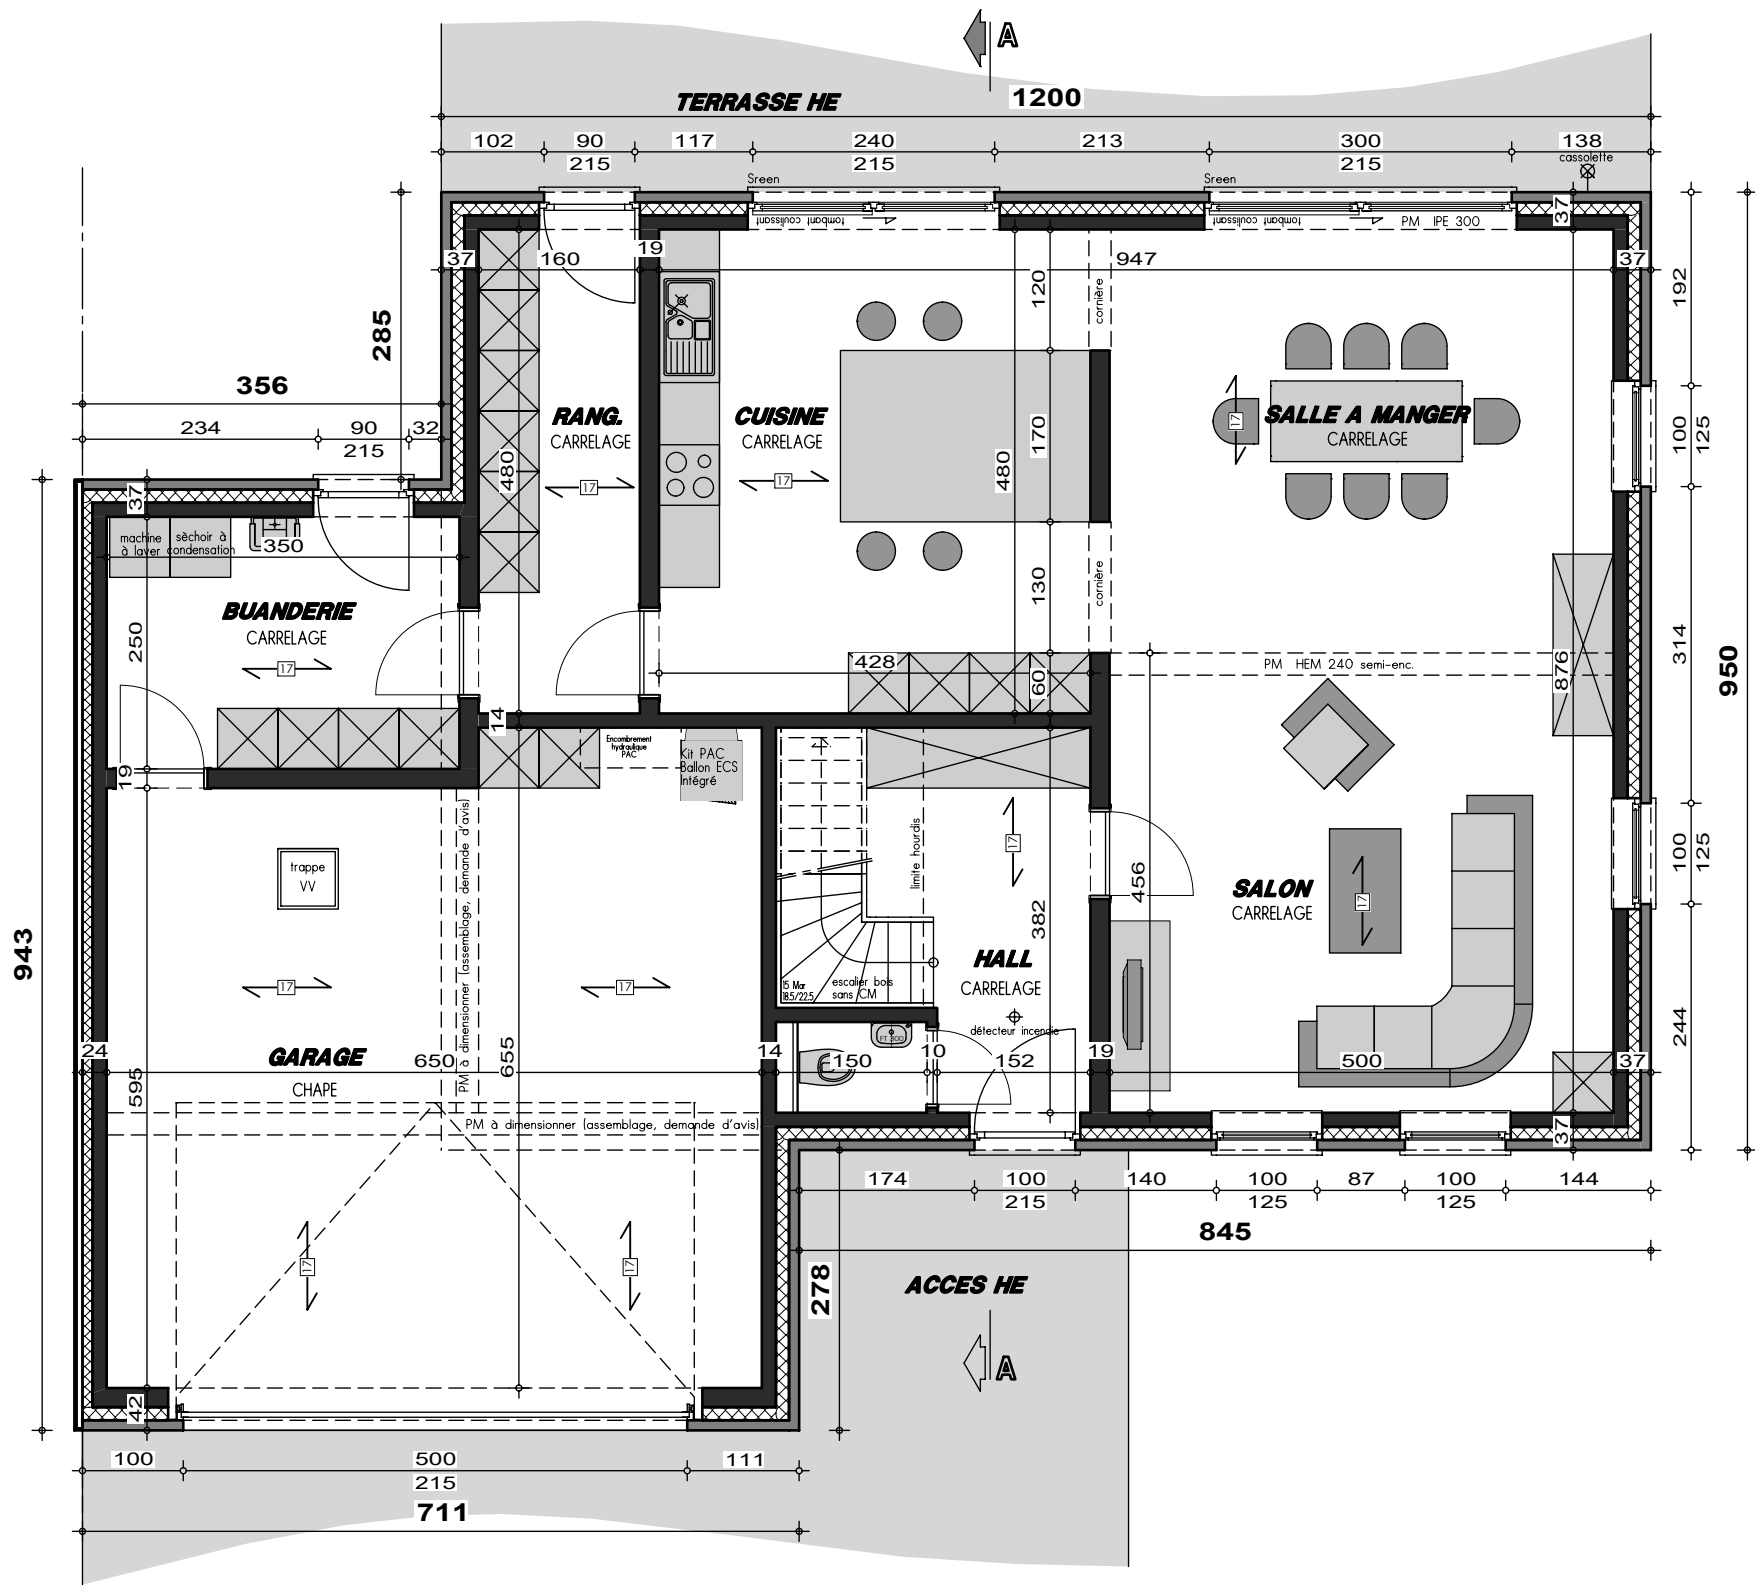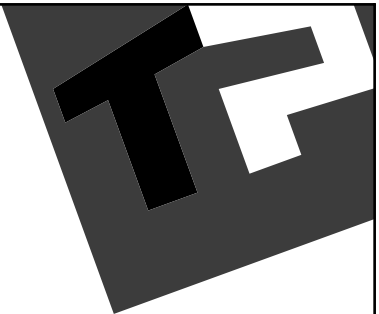



PLAN REZ-DE-CHAUSSEE

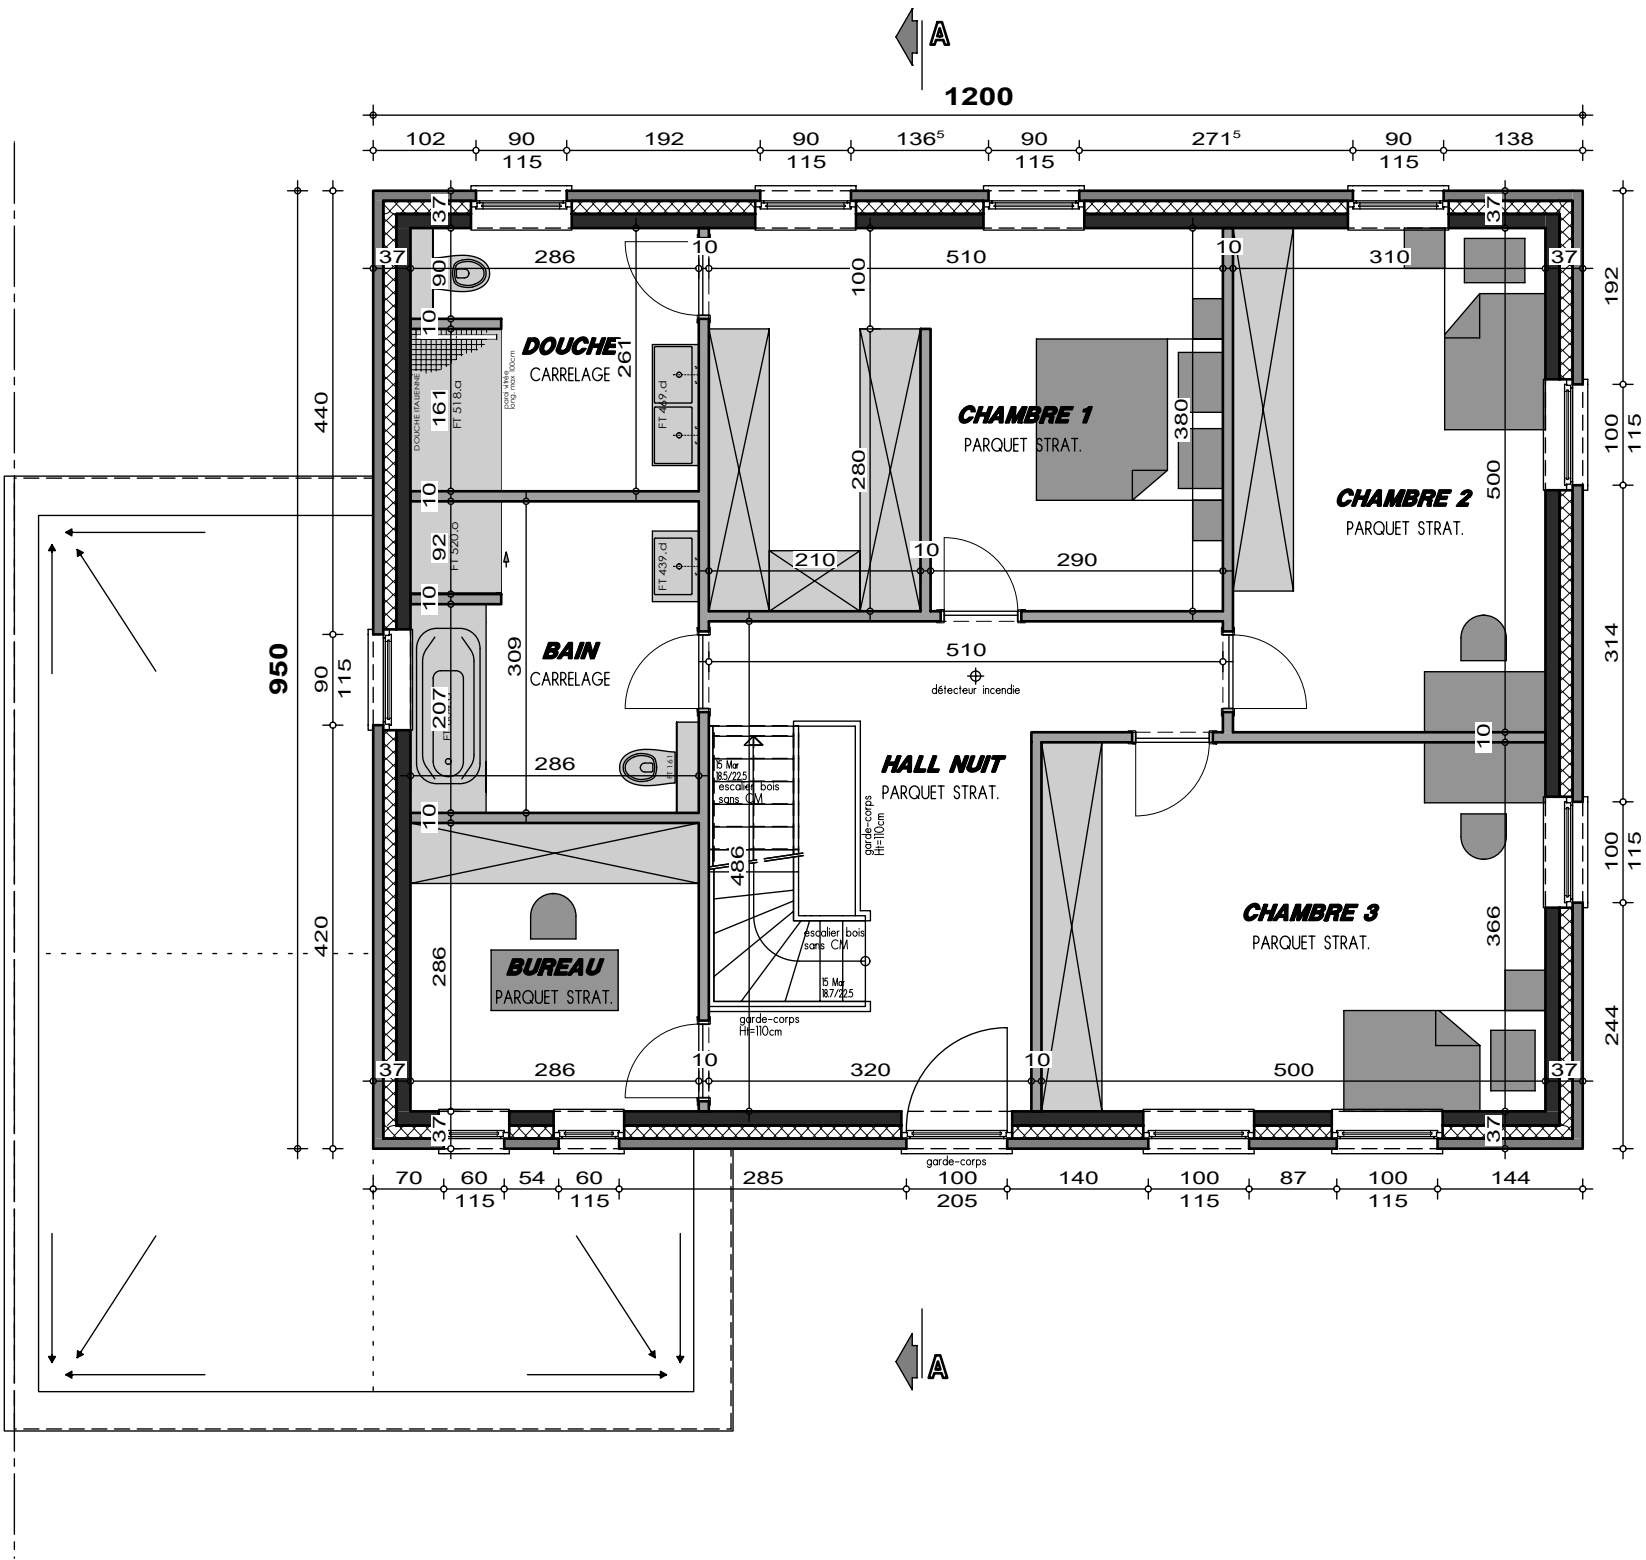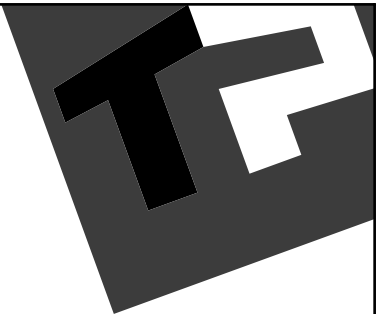


PLAN ETAGE

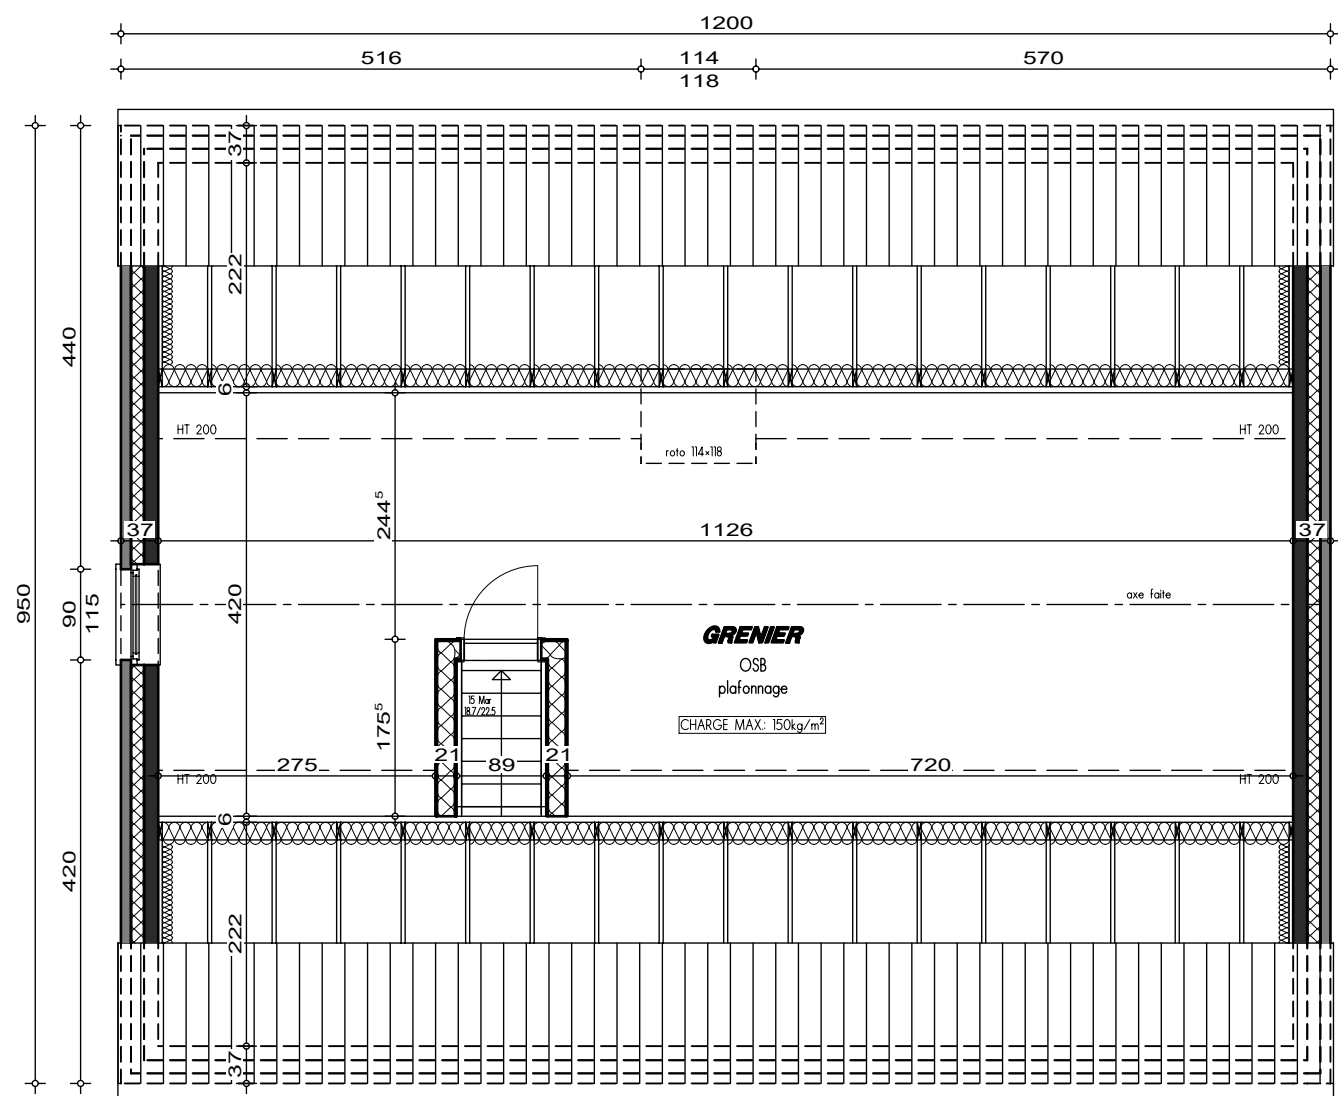

PLAN COMBLES

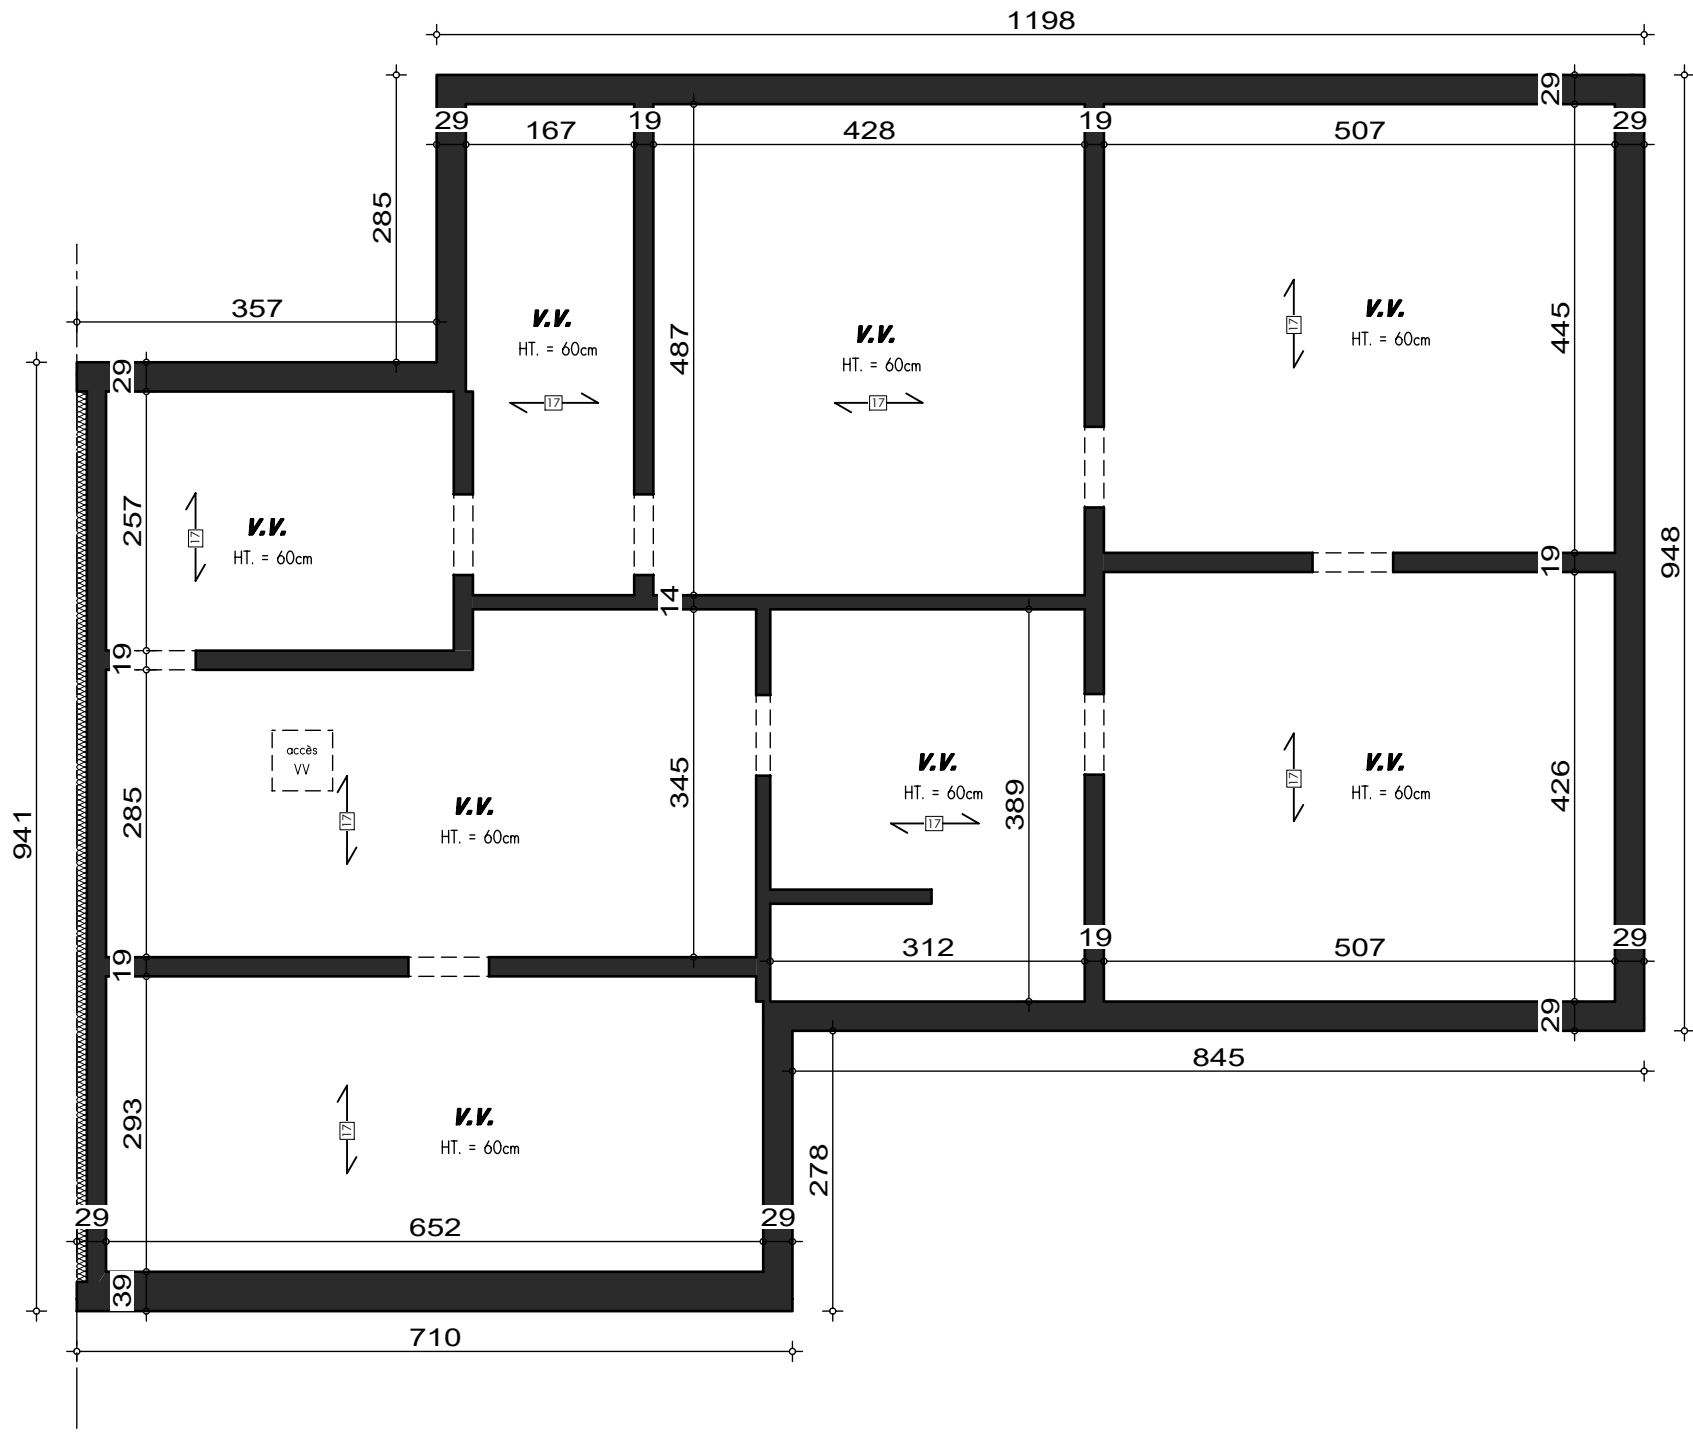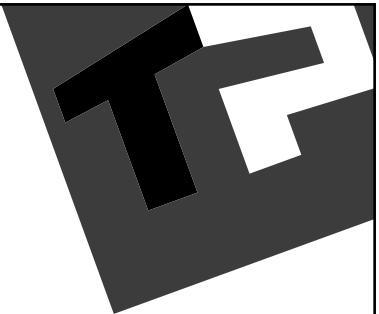


PLAN SOUS-SOL

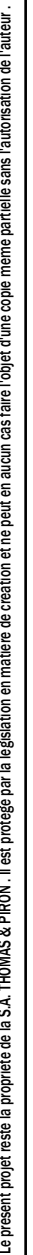

Date :	05/03/2020	Echelle :	1/50
--------	------------	-----------	------

AVANT-PROJET de M. & Mme MOAR - WANGERMEZ

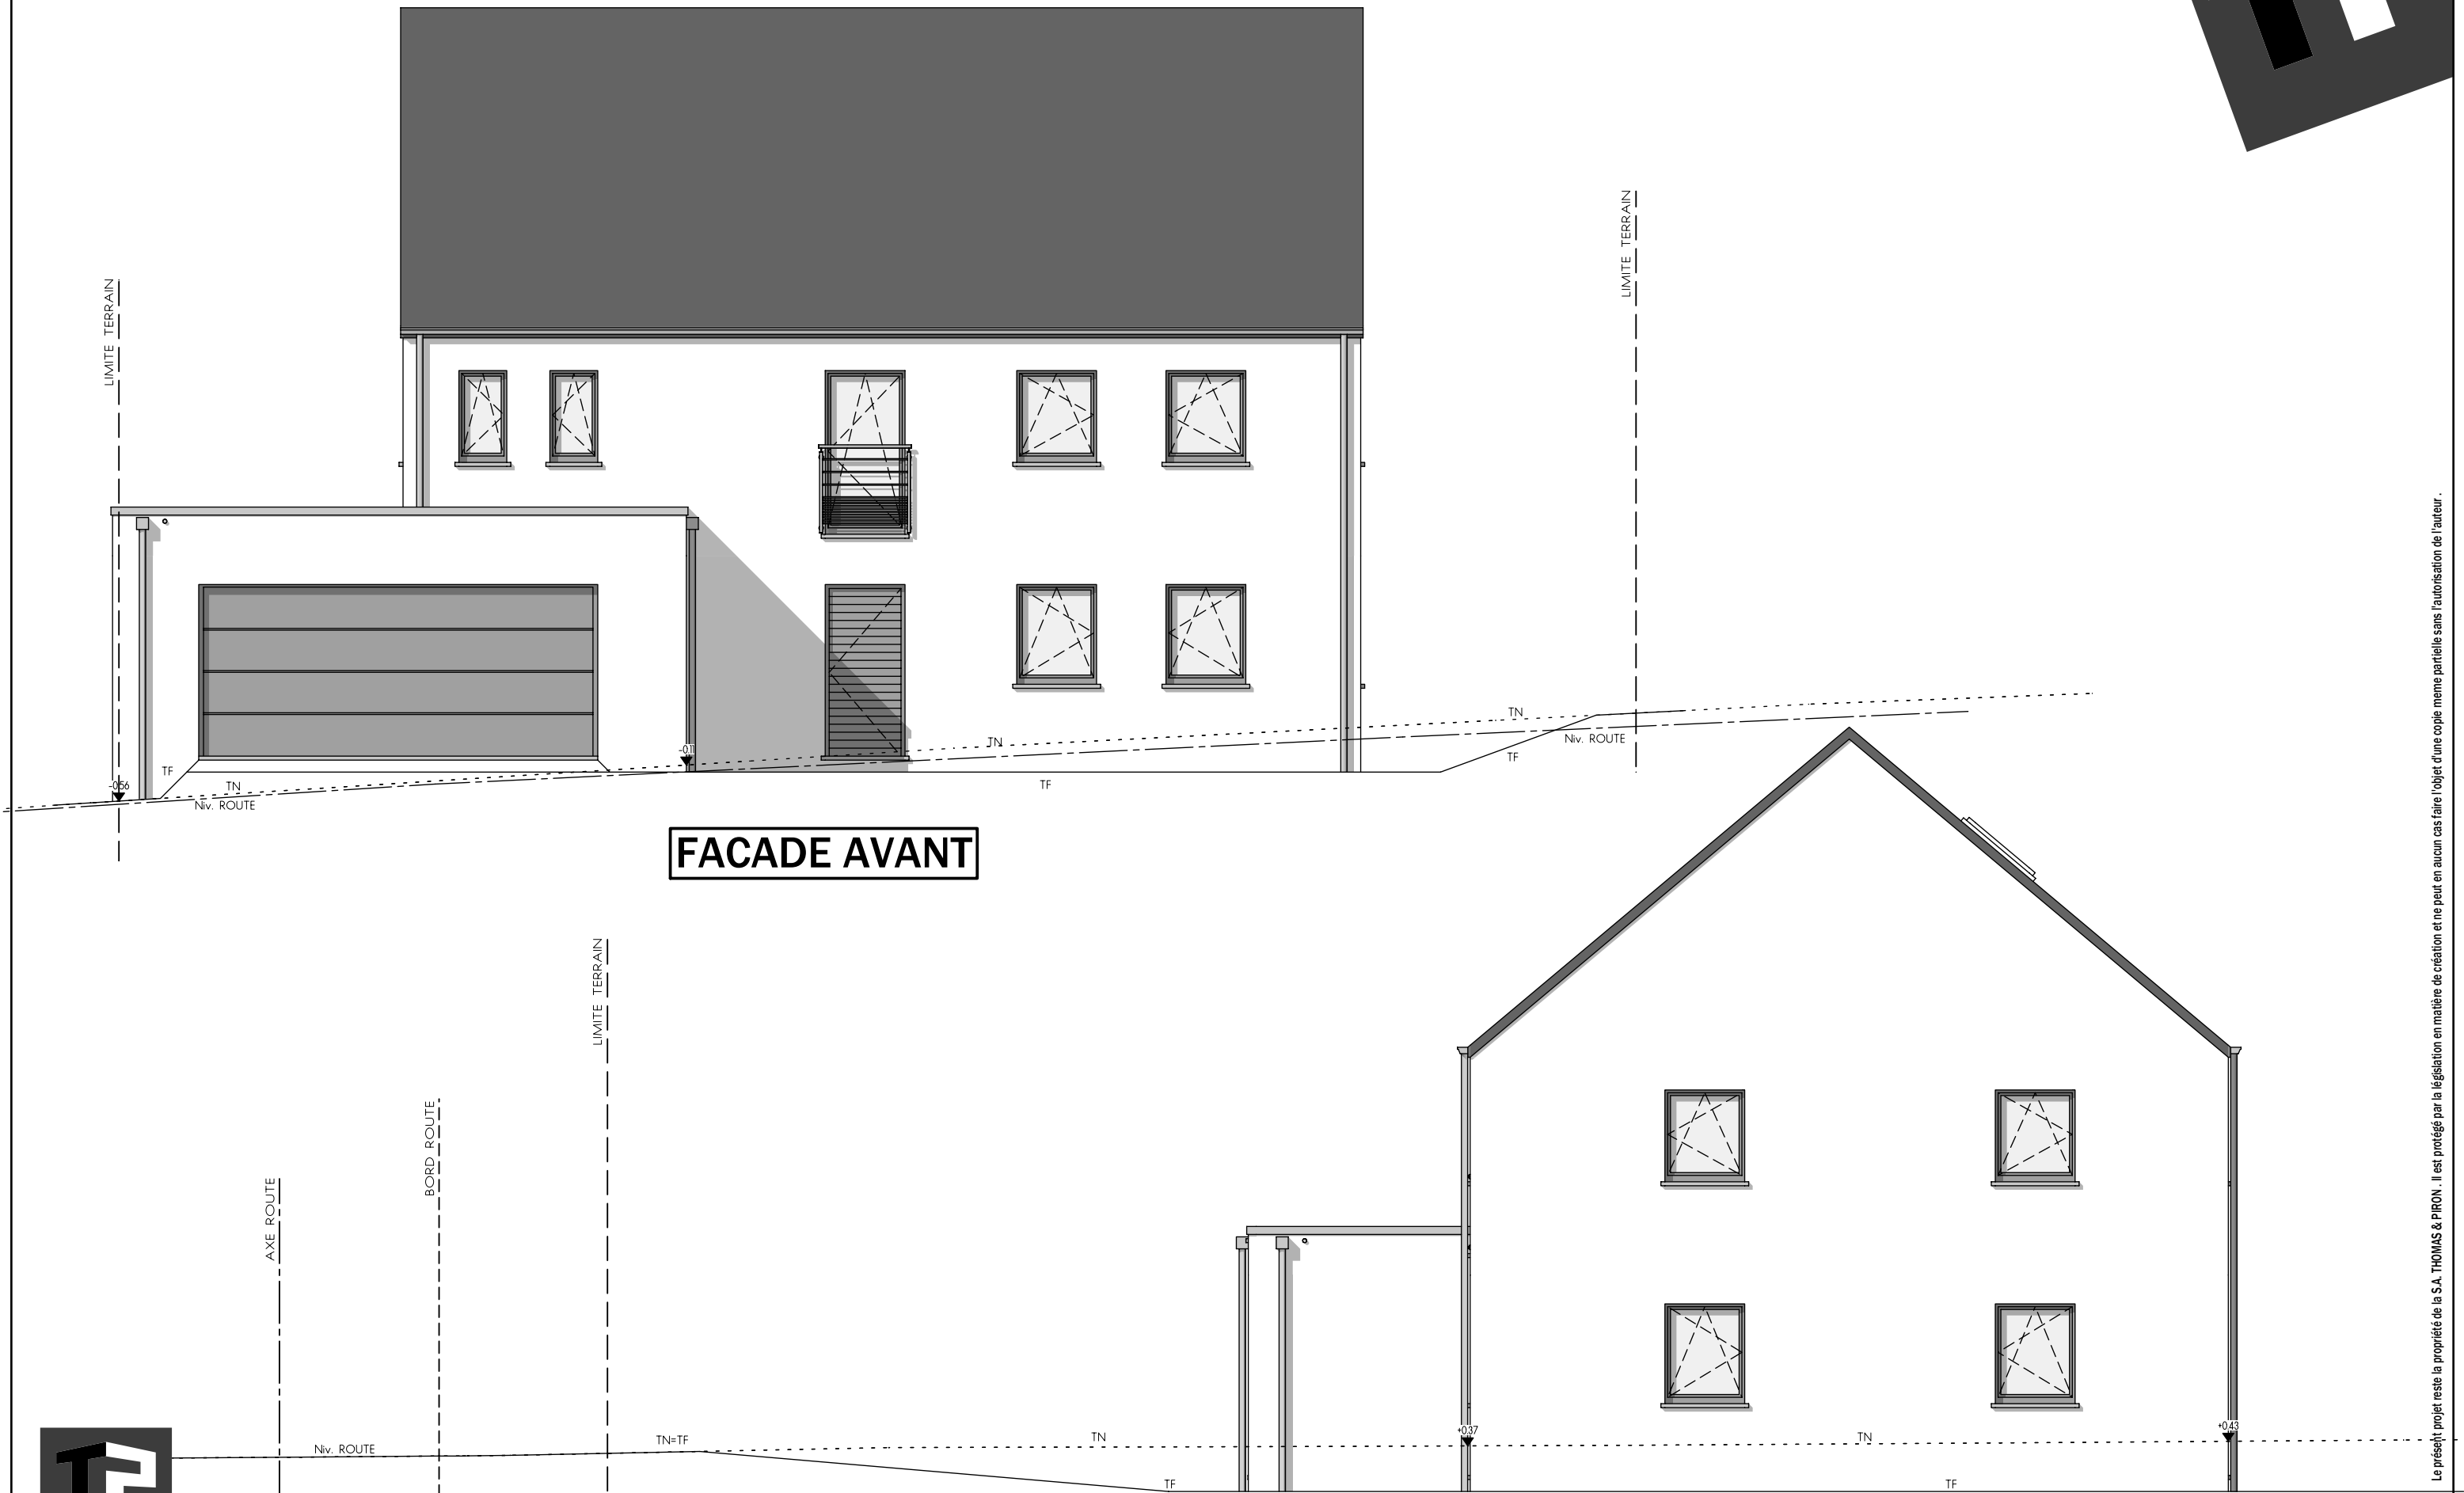

FACADE AVANT



PIGNON DROIT




AP-2020-069-01-MOAR-PIA-HEPI		
Date :	05/03/2020	Echelle : 1/75

Le présent projet reste la propriété de la S.A. THOMAS & PIRON . Il est protégé par la législation en matière de création et ne peut en aucun cas faire l'objet d'une copie même partielle sans l'autorisation de l'auteur .

AVANT-PROJET de M. & Mme MOAR - WANGERMEZ

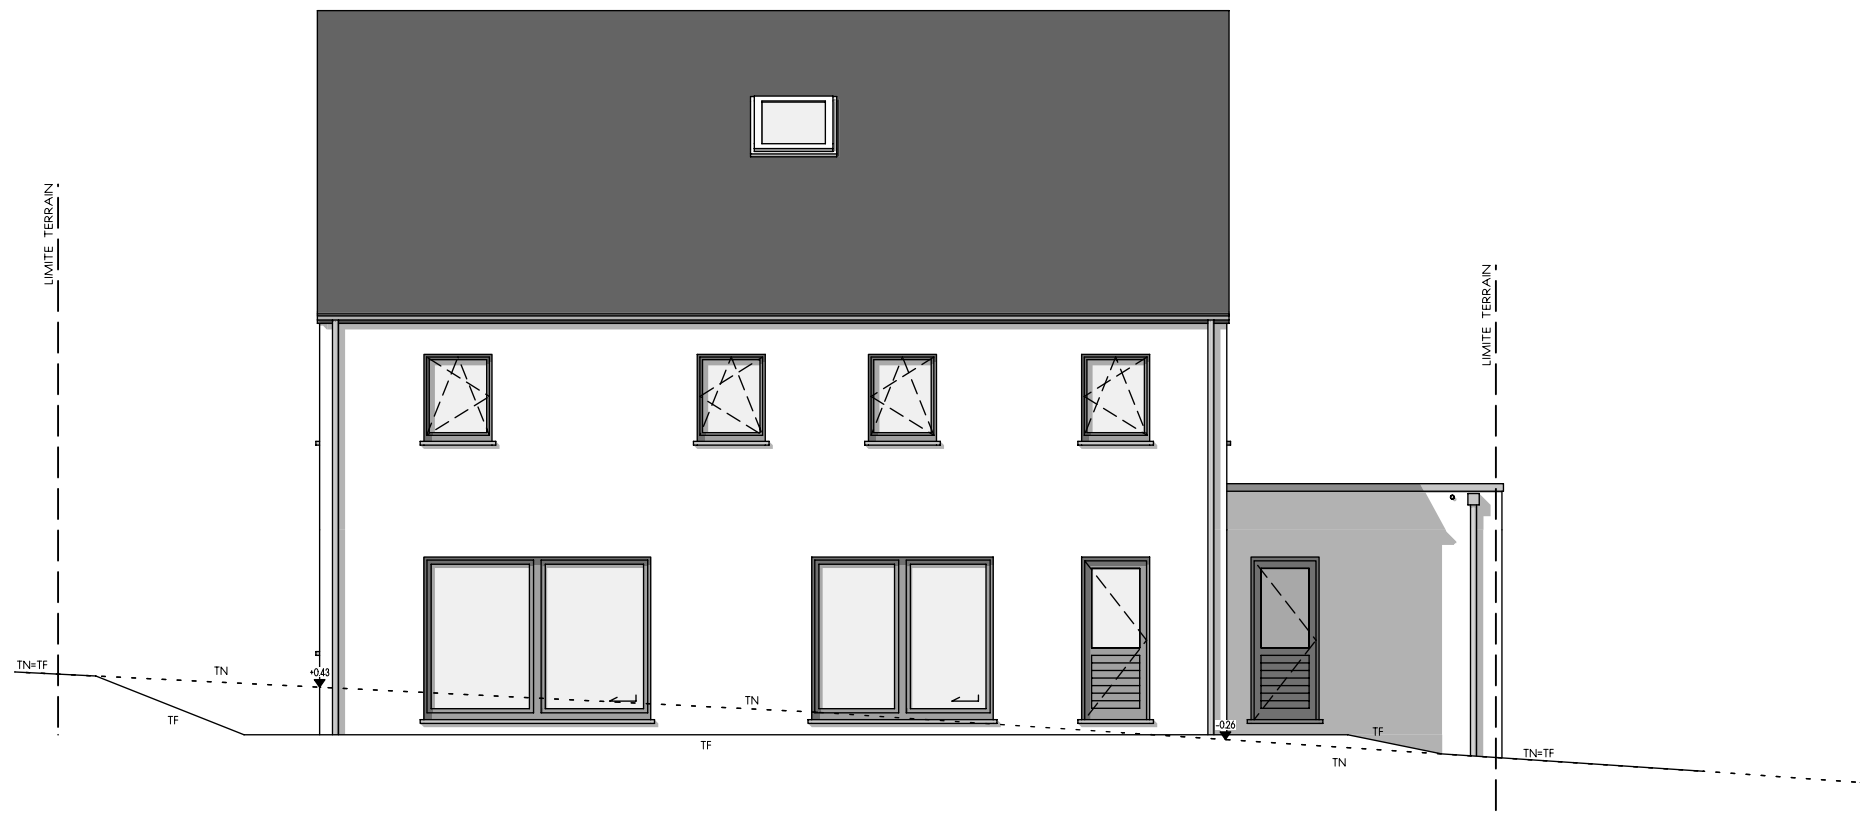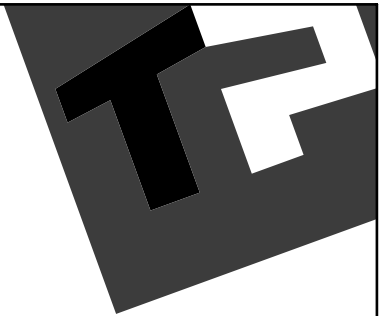

FACADE ARRIERE

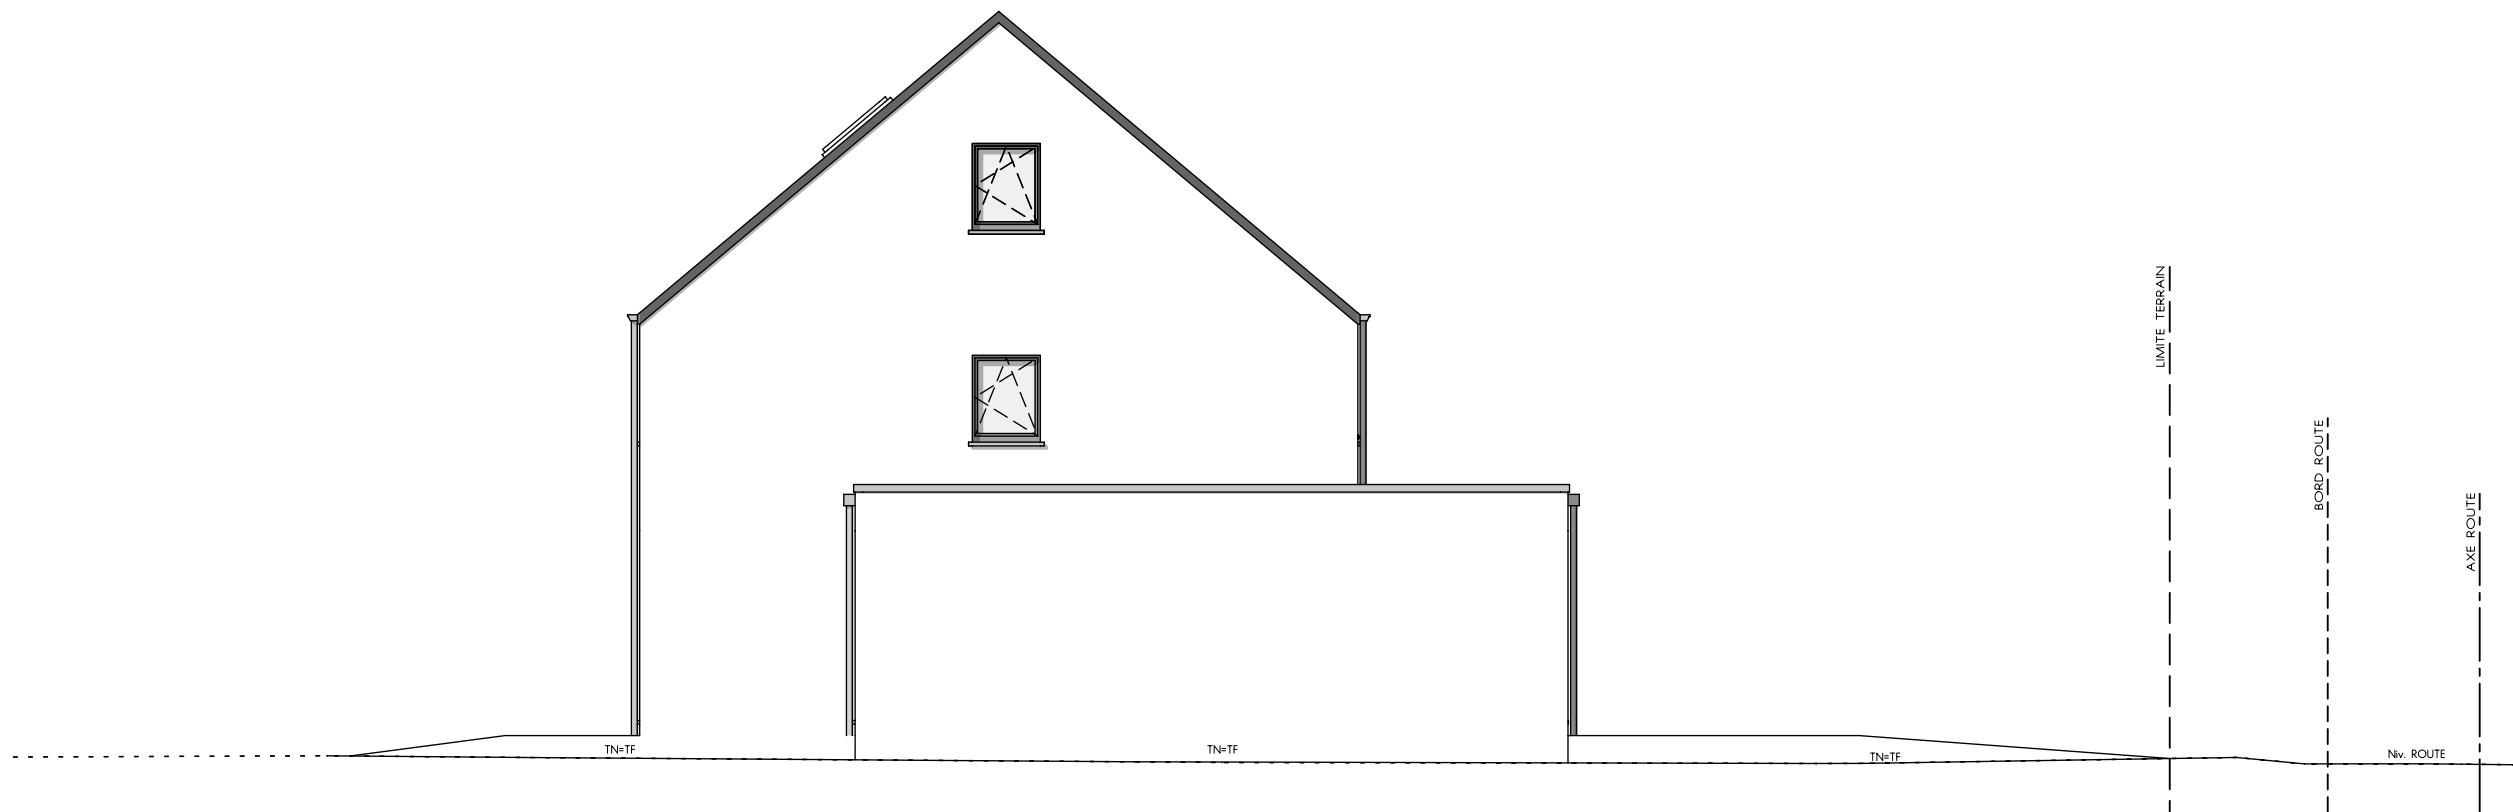

PIGNON GAUCHE



AP-2020-069-01-MOAR-PIA-HEPI		
Date :	05/03/2020	Echelle : 1/100