



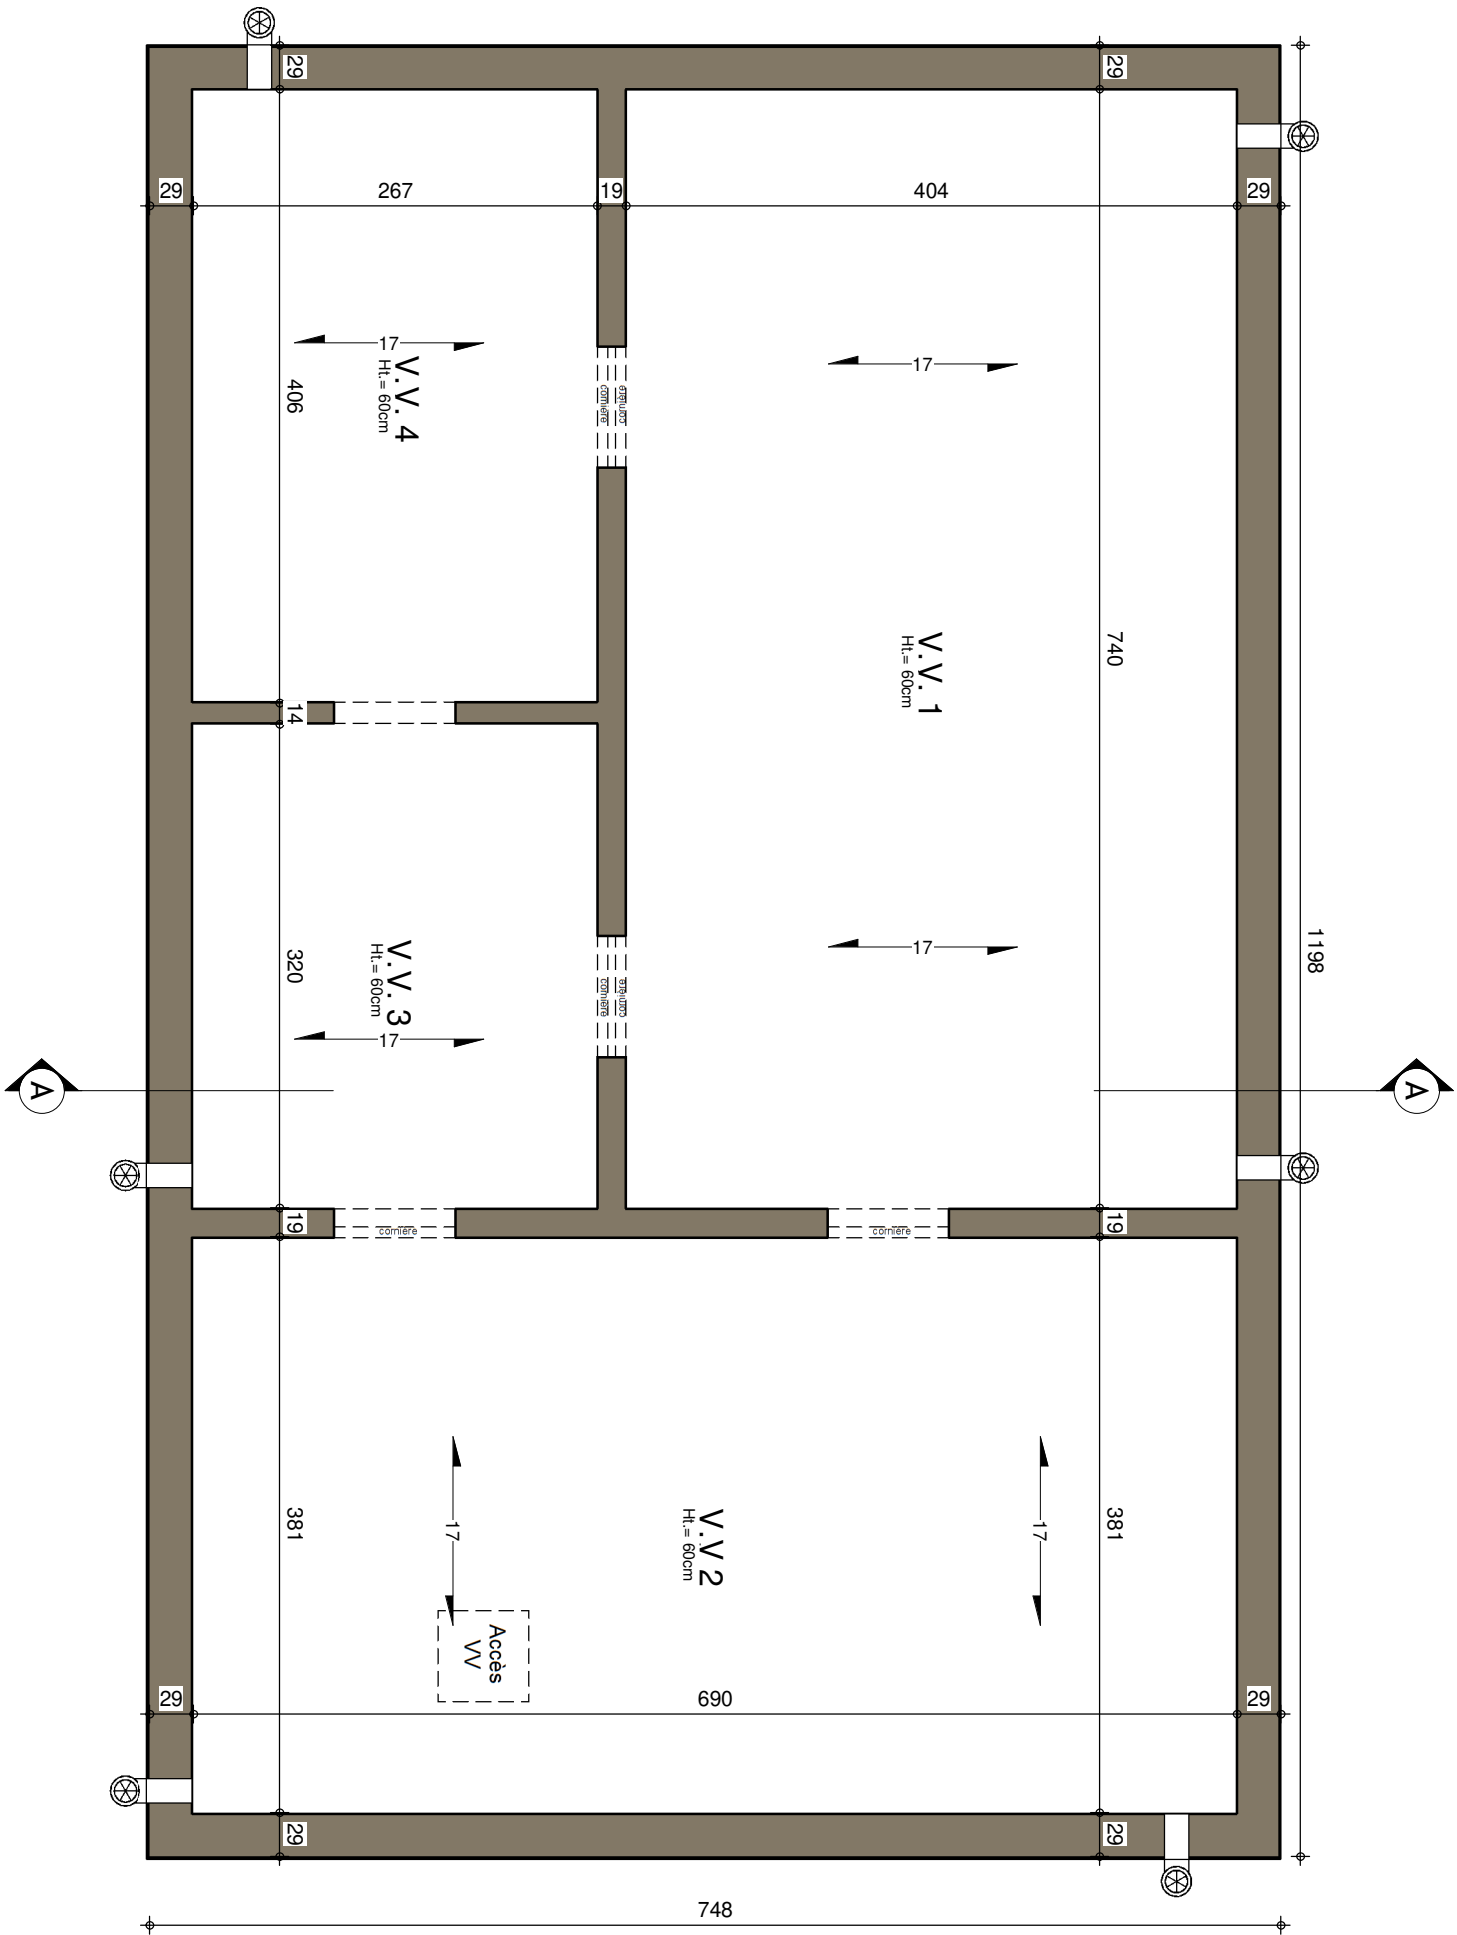

SOUS-SOL


AP-2019/114-CORDIER-VGIA-HEAU	28/11/19	Echelle :	1/50
Date :			




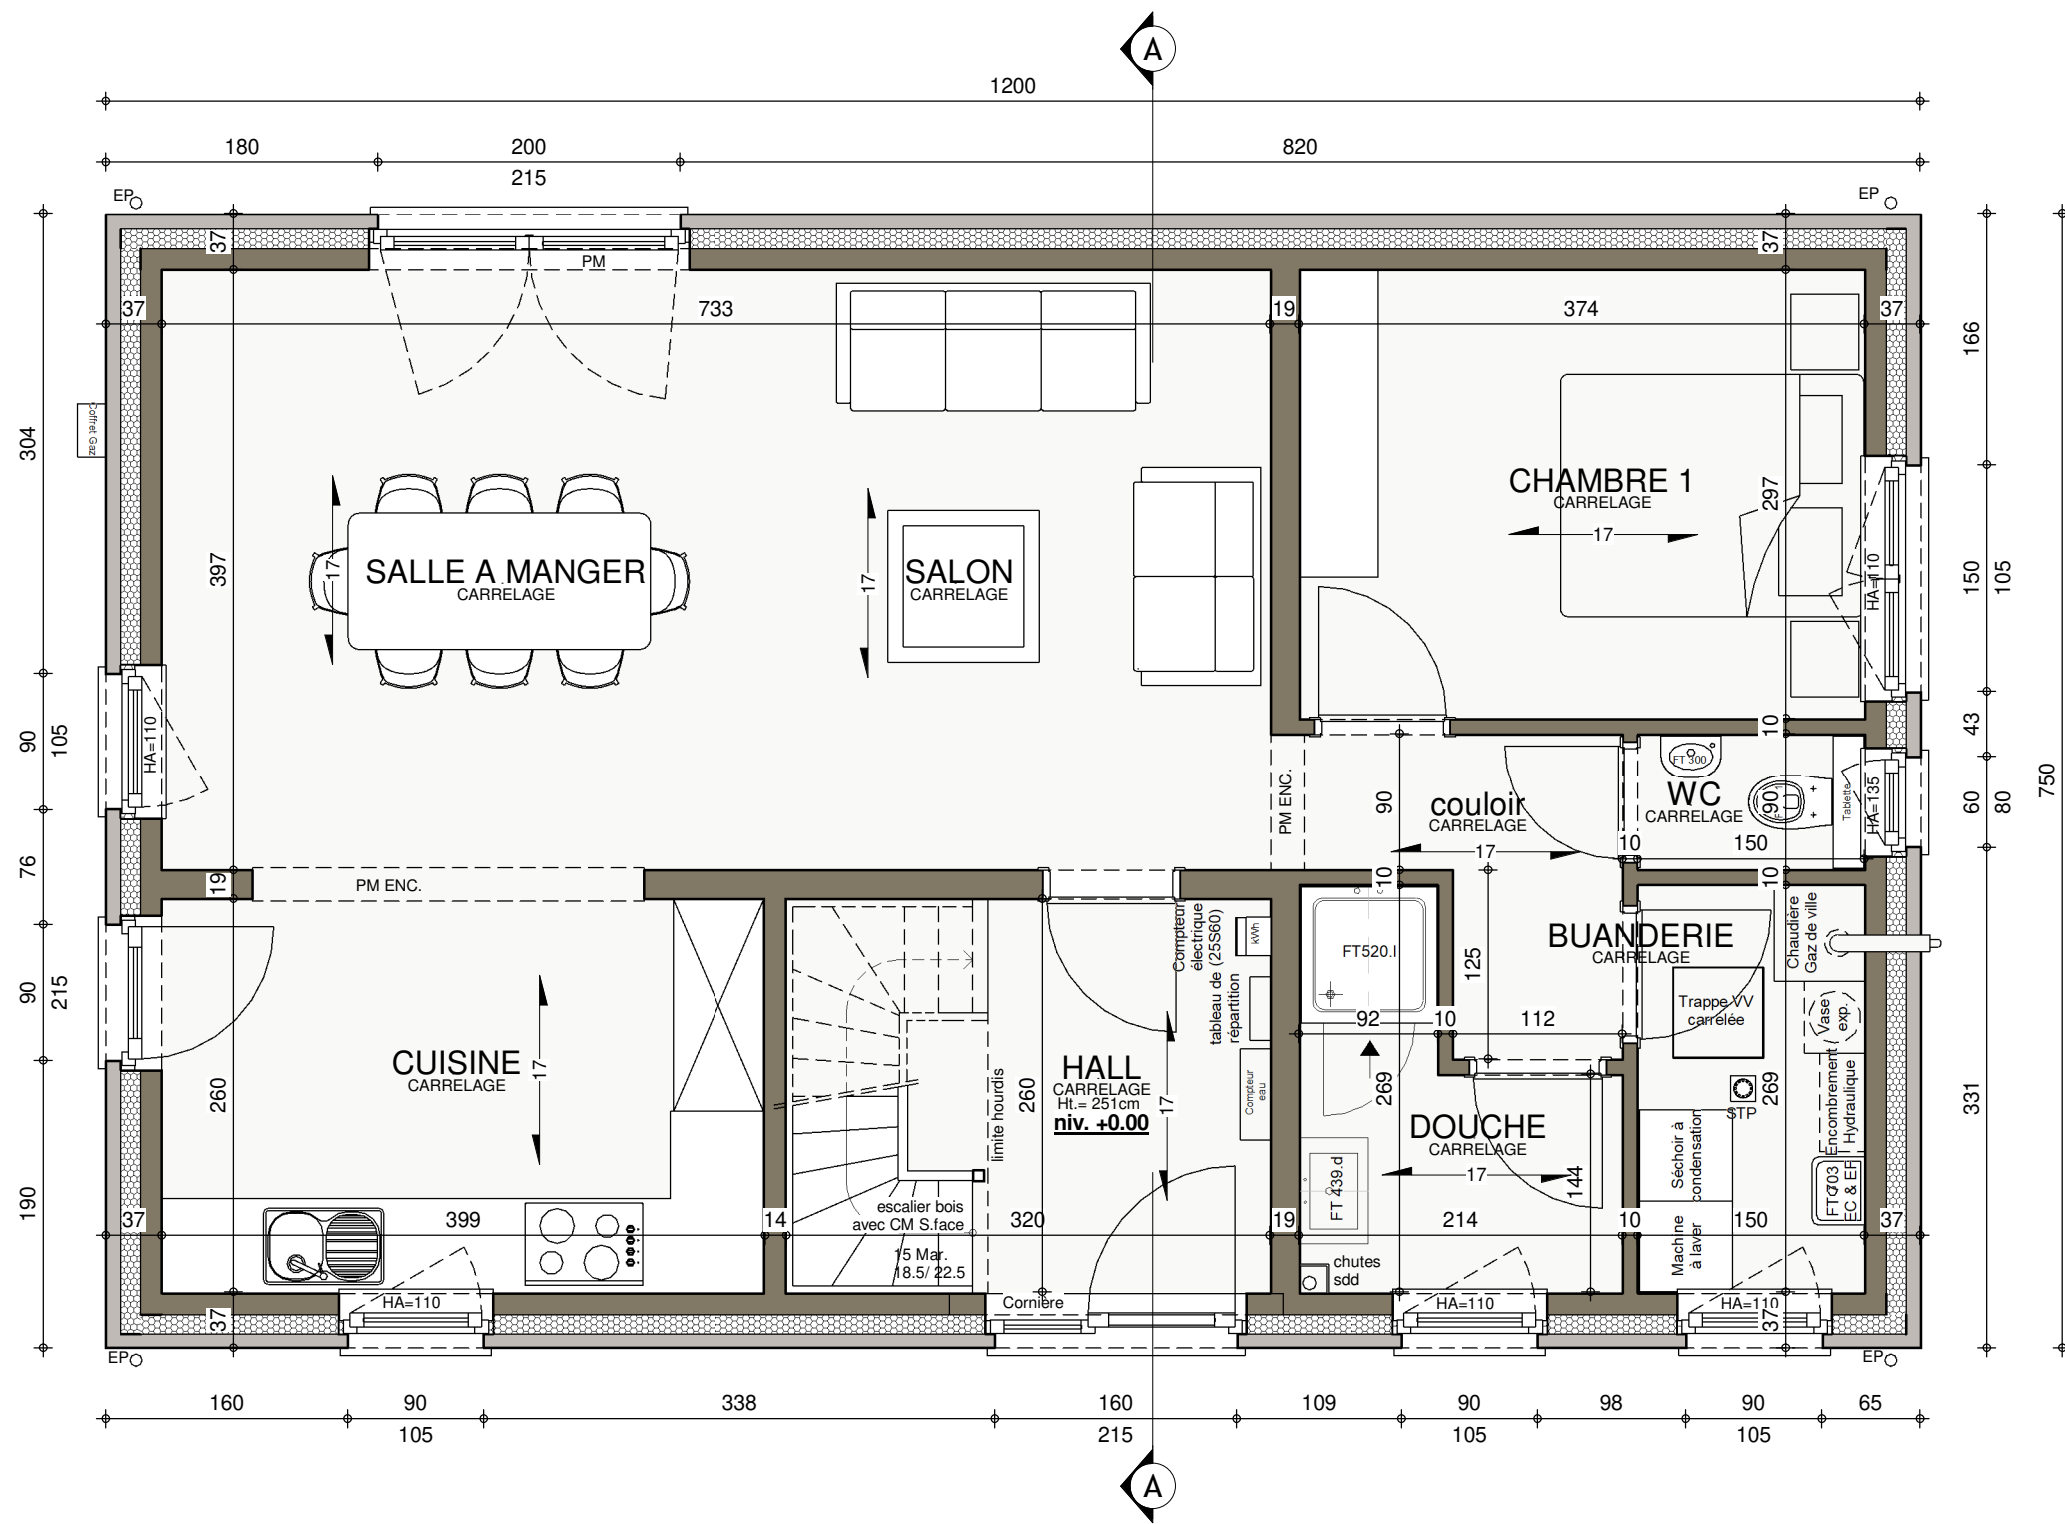

REZ-DE-CHAUSSEE


AP-2019/114-CORDIER-VGIA-HEAU			
Date :	28/11/19	Echelle :	1/50

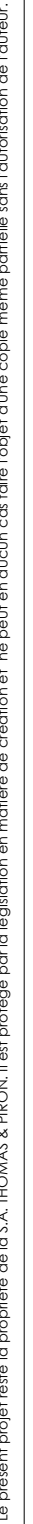

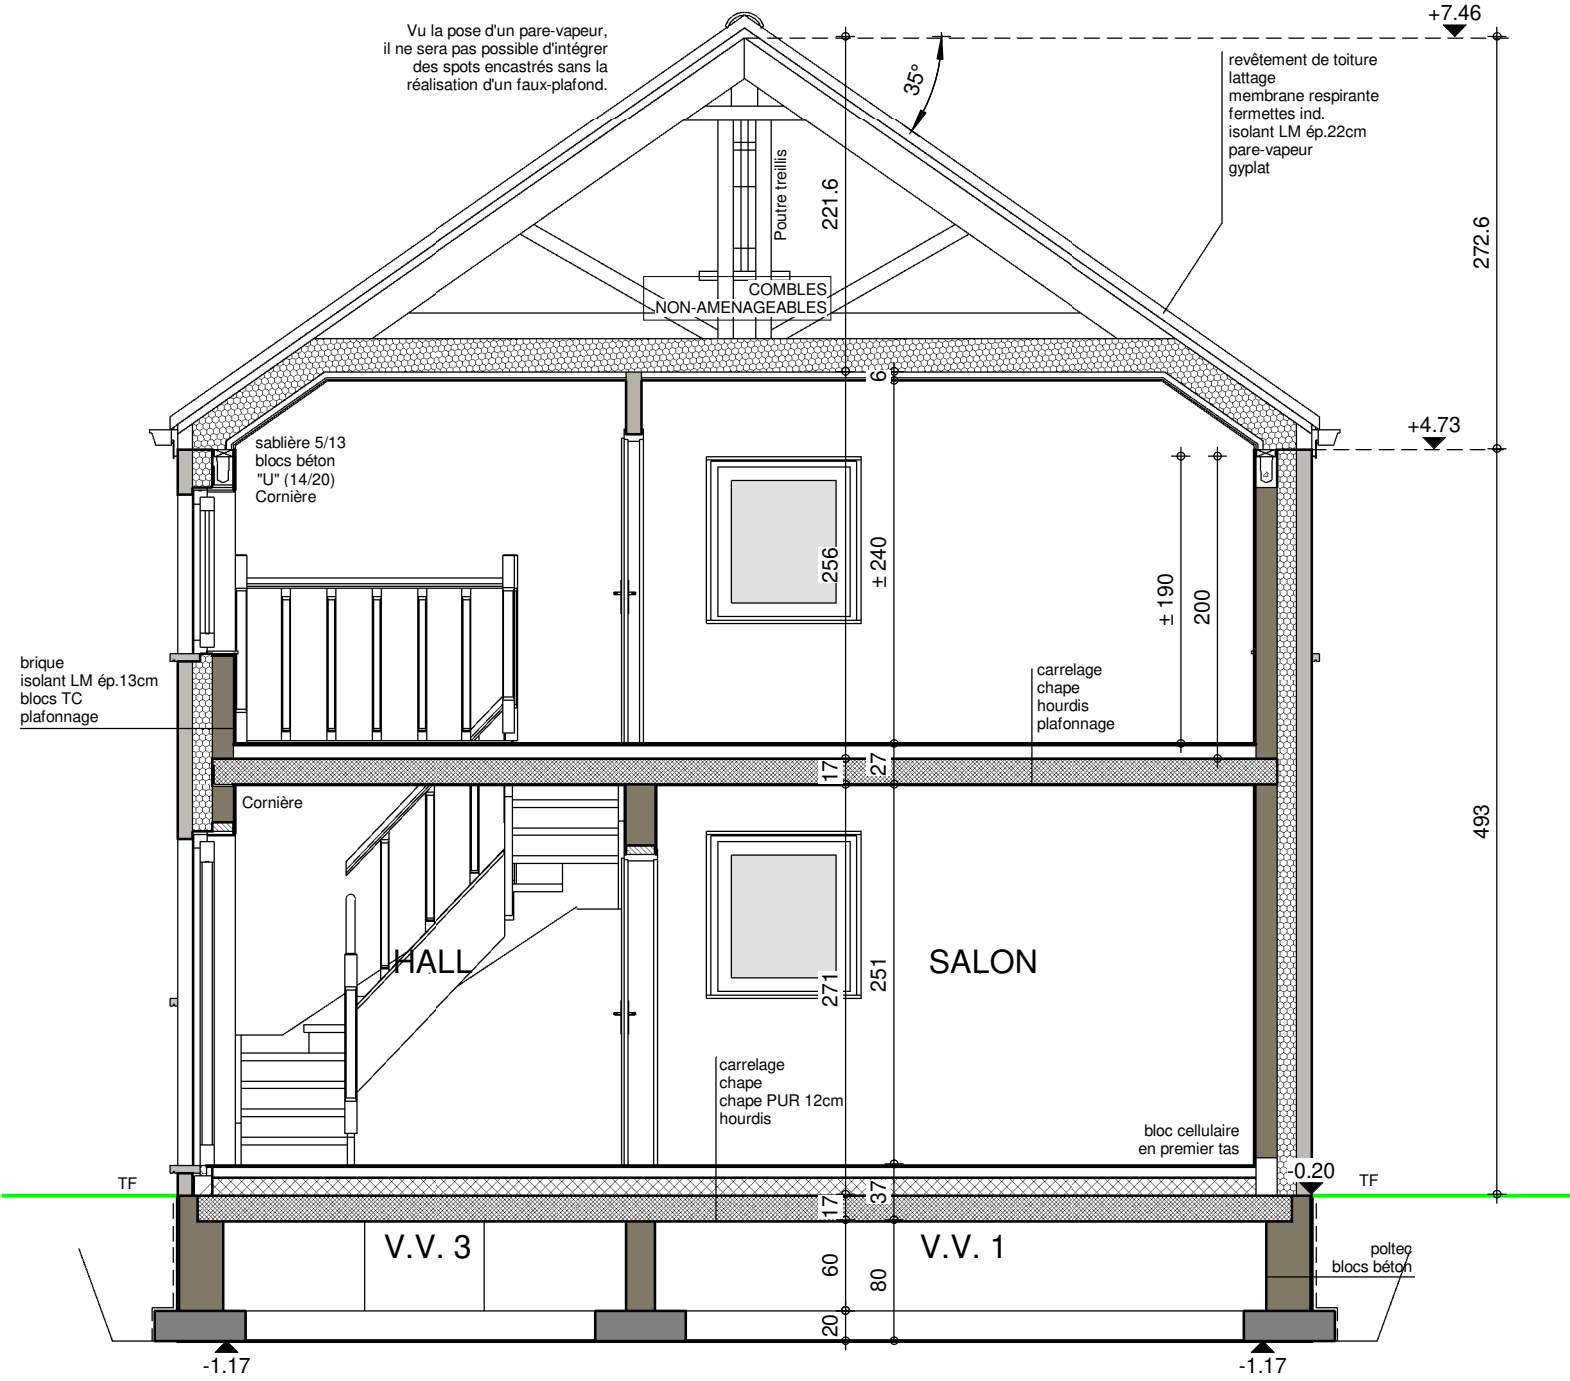


COUPE AA

AP-2019/114-CORDIER-VGIA-HEAU			
Date :	28/11/19	Echelle :	1/50

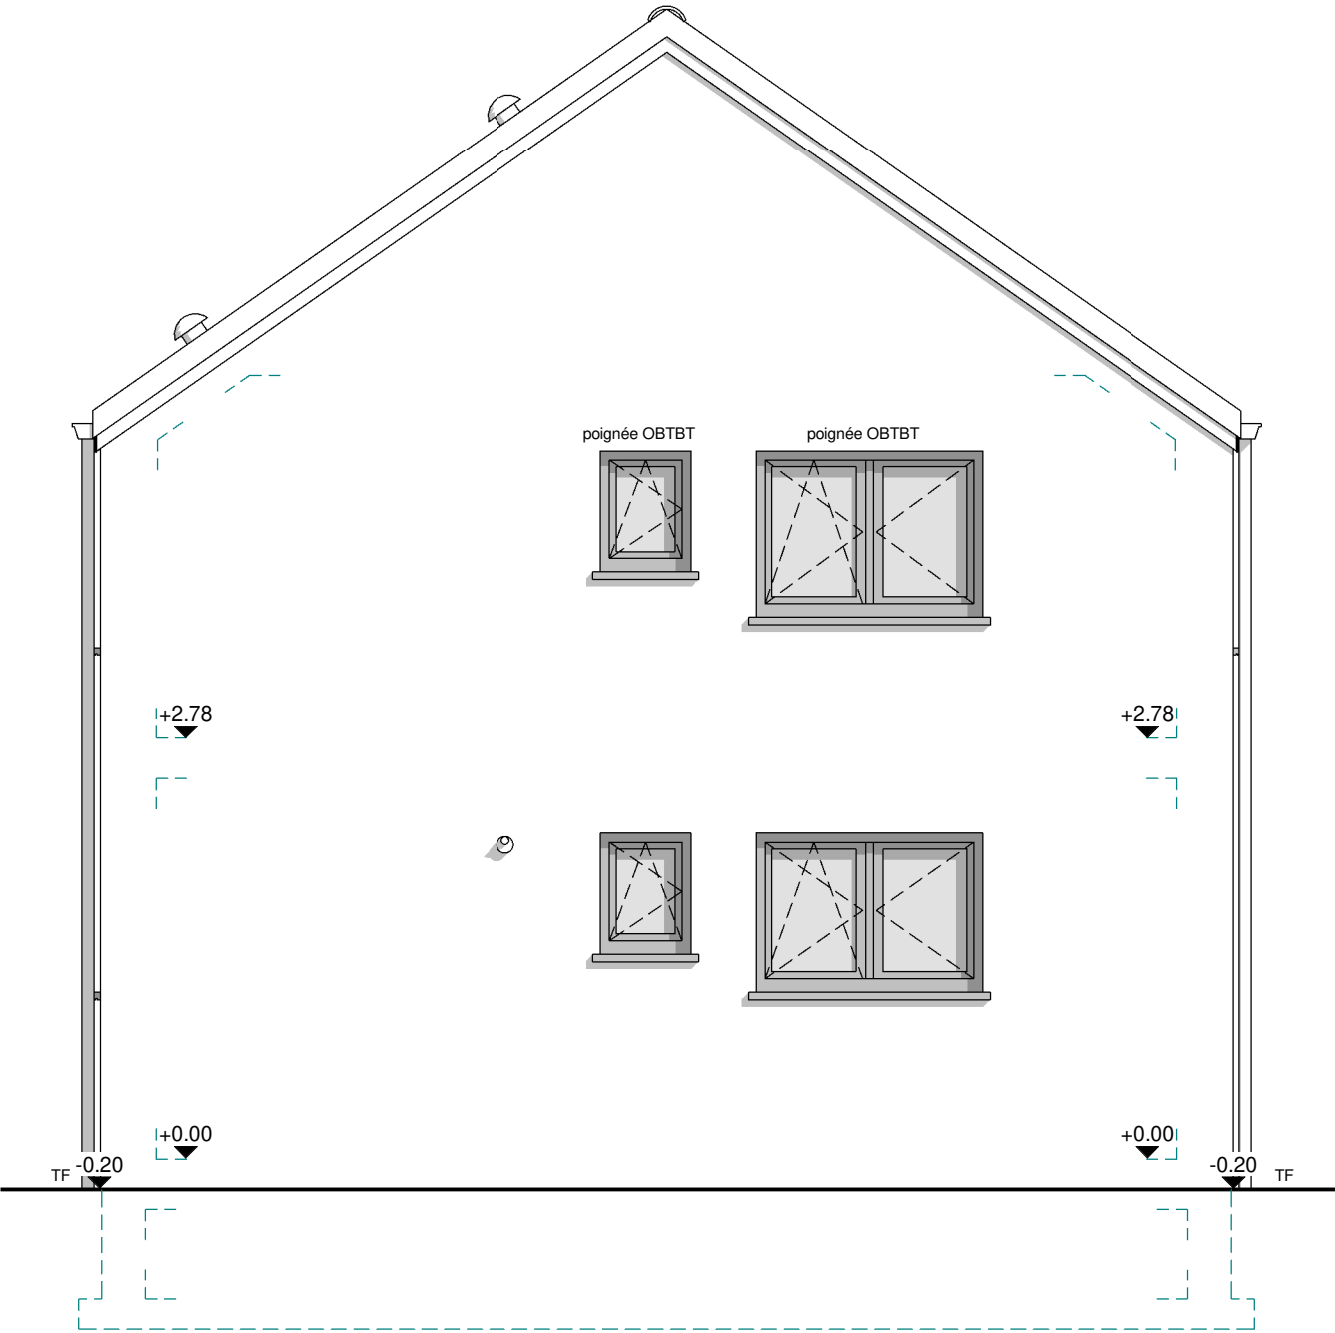


PIGNON DROIT

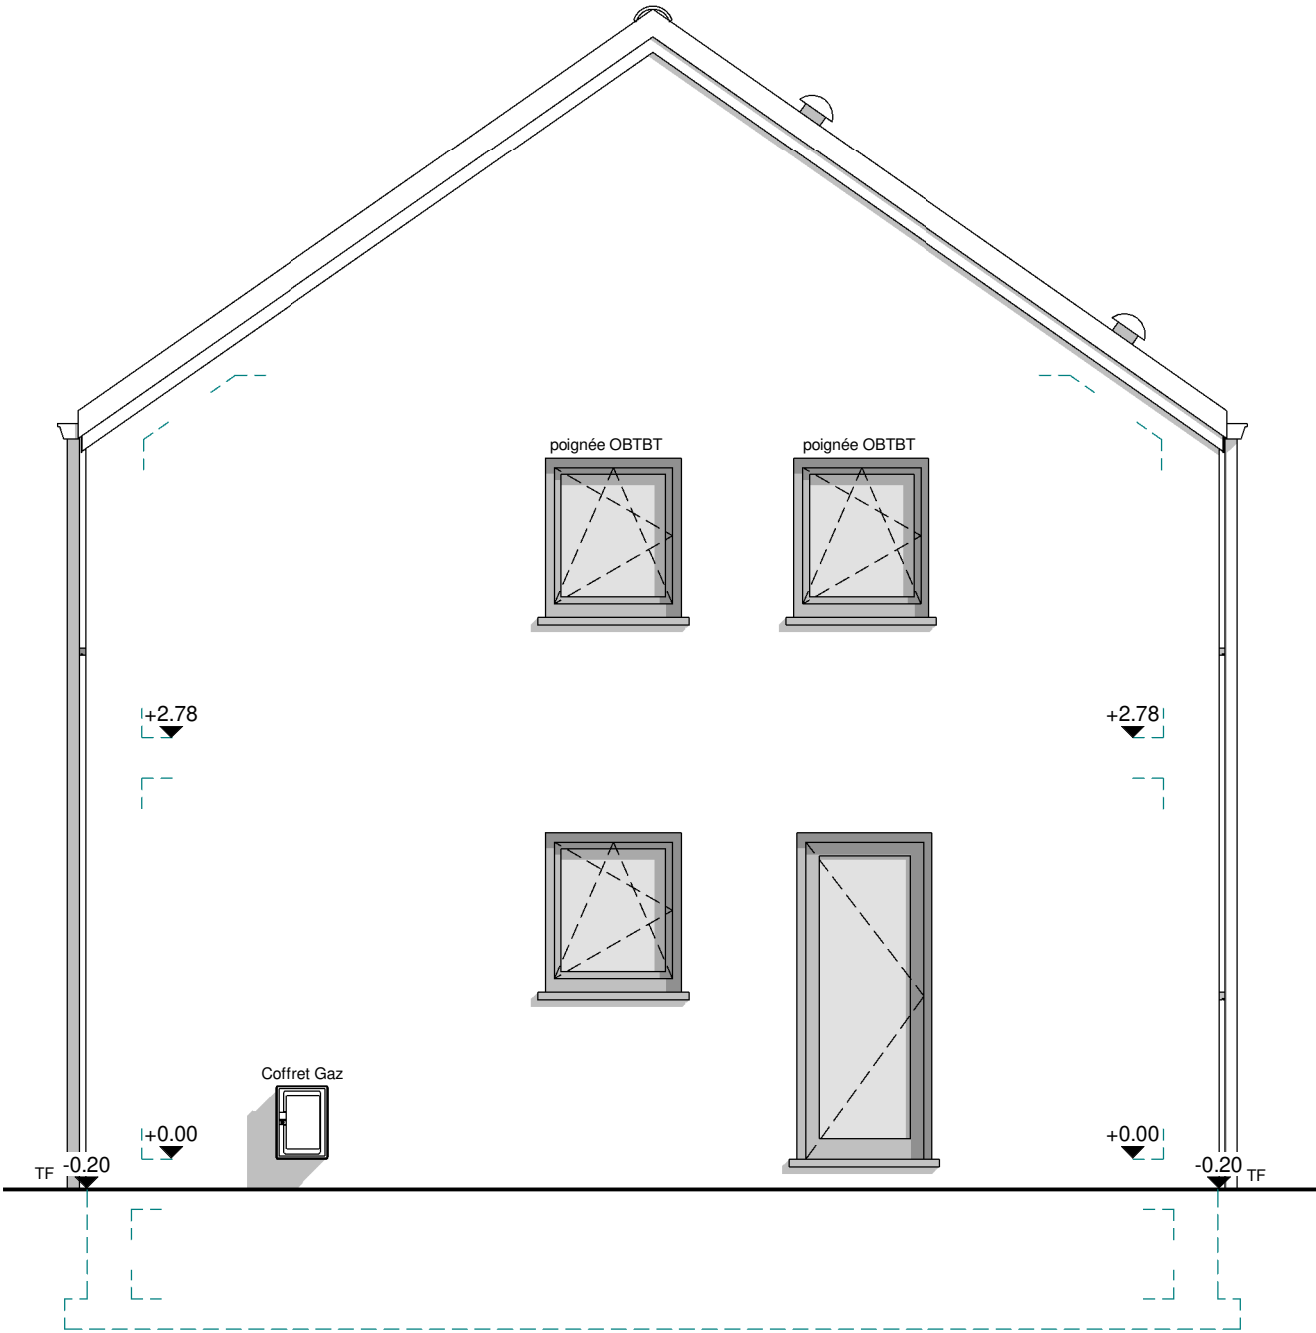

PIGNON GAUCHE




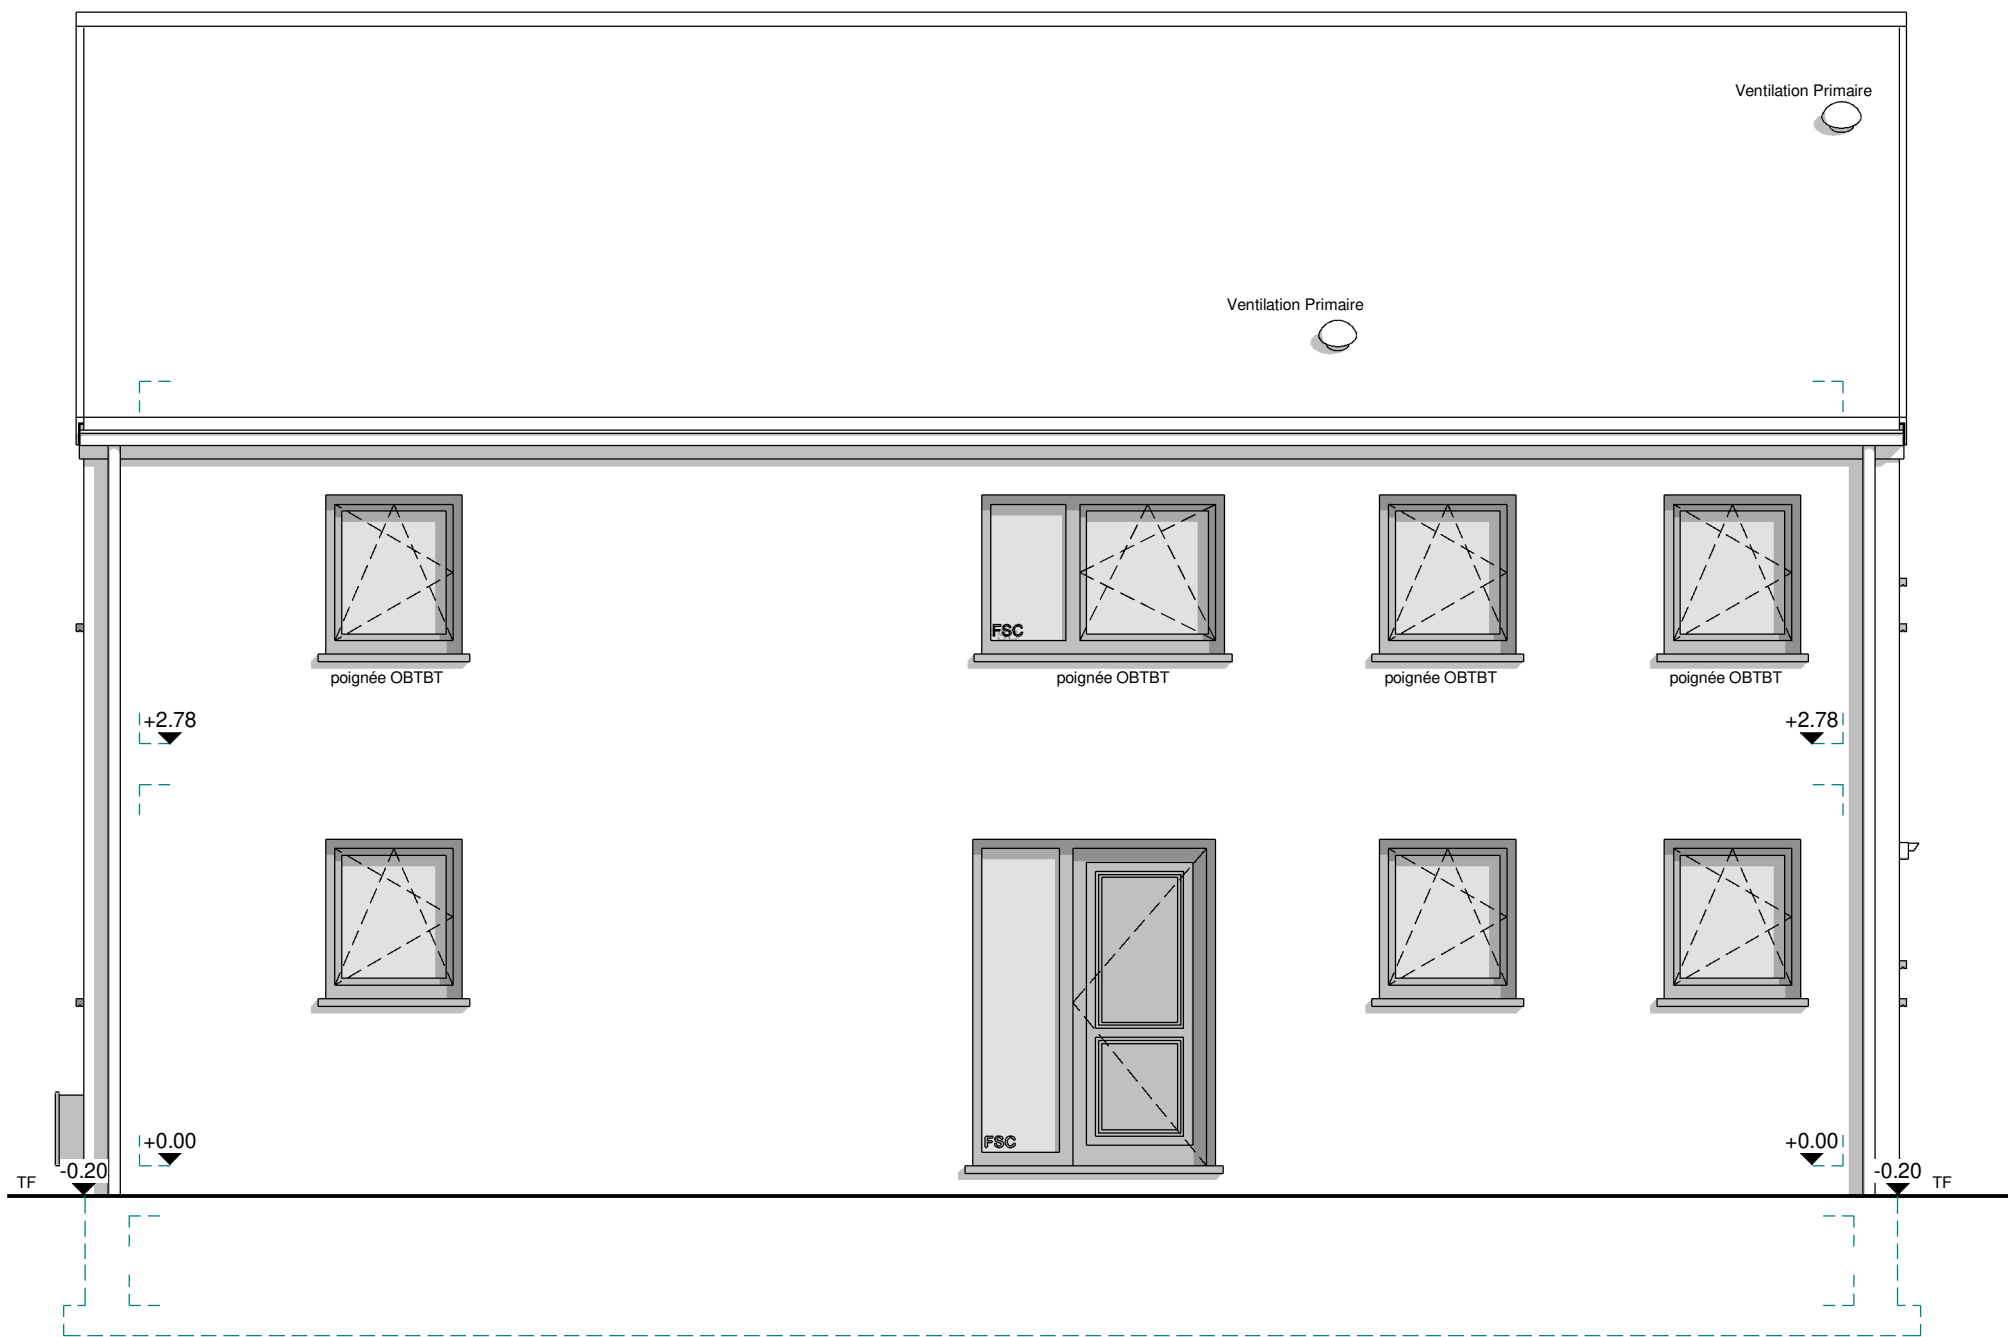

FACADE AVANT

AP-2019/114-CORDIER-VGIA-HEAU			
Date :	28/11/19	Echelle :	1/50


Le présent projet reste la propriété de la S.A. THOMAS & PIRON. Il est protégé par la législation en matière de création et ne peut en aucun cas faire l'objet d'une copie même partielle sans l'autorisation de l'auteur.

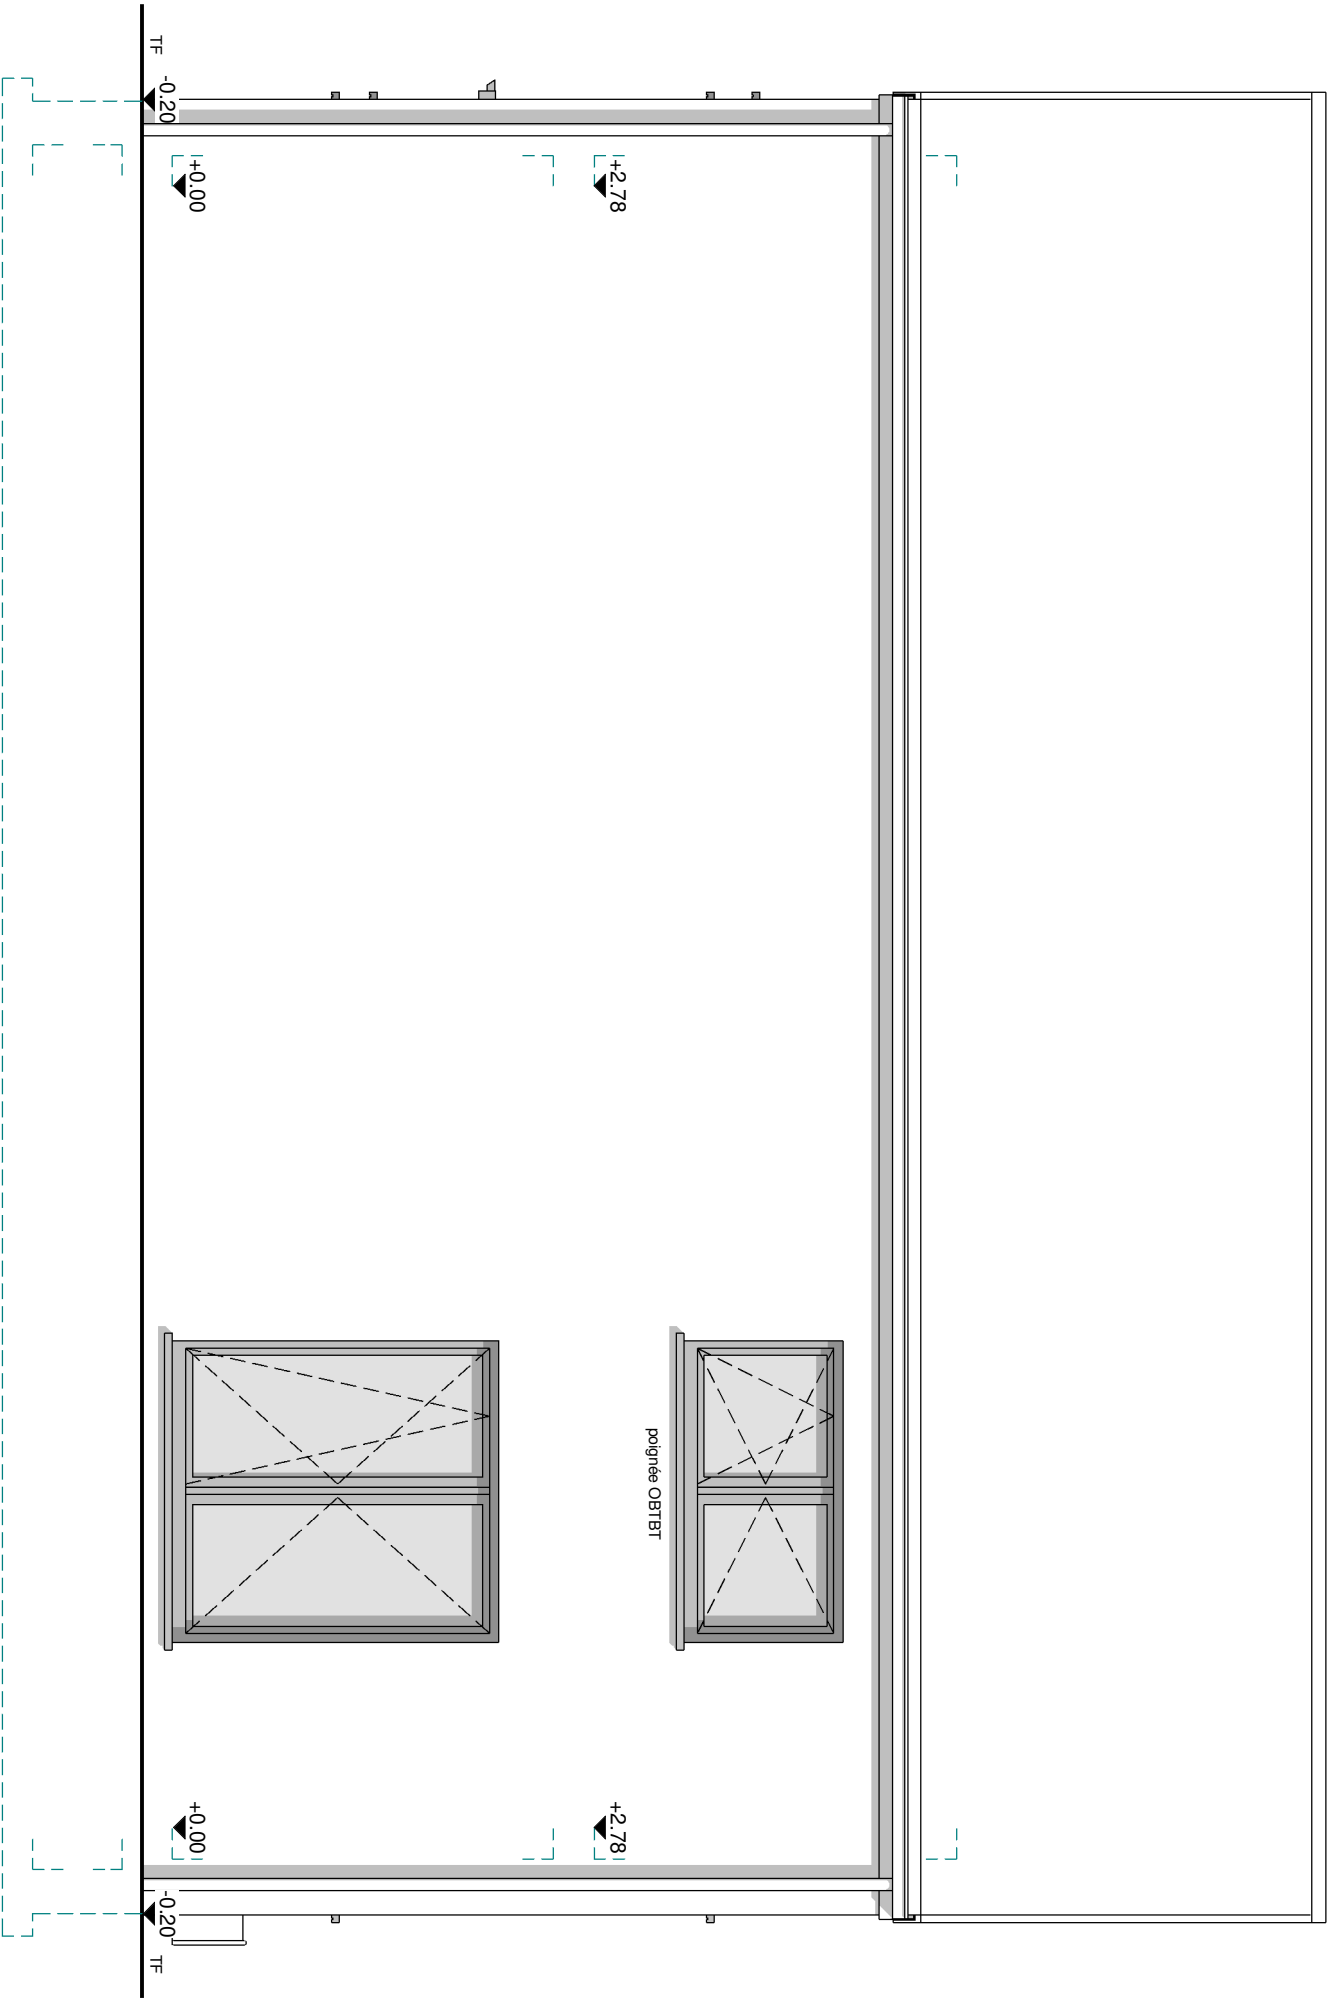


FACADE ARRIERE

AP-2019/114-CORDIER-VGIA-HEAU		
Date :	28/11/19	Echelle : 1/50



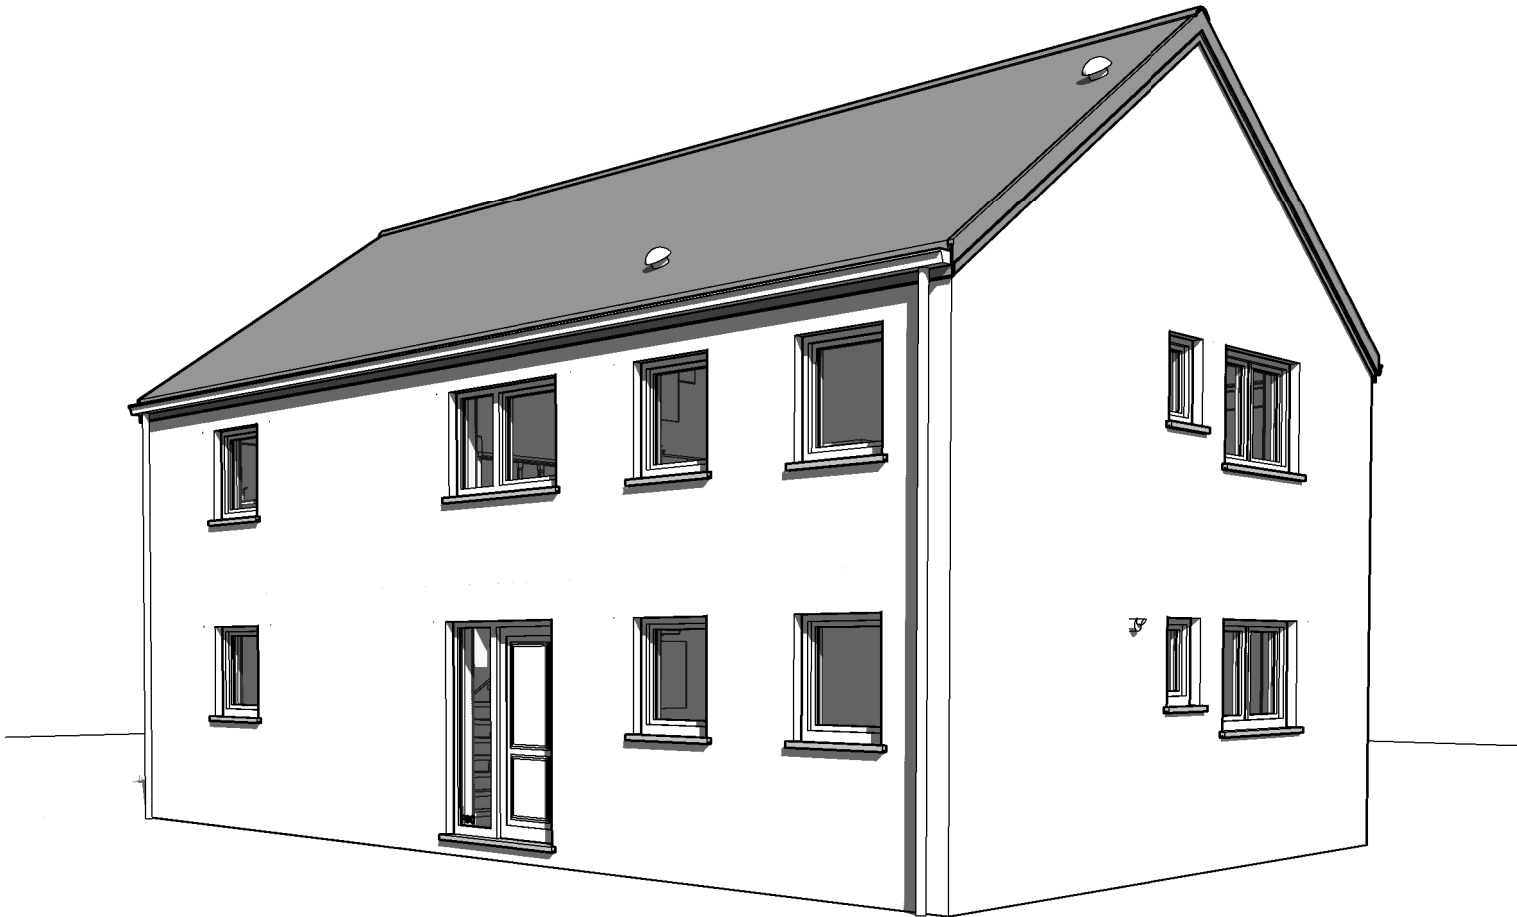

Avant Droit

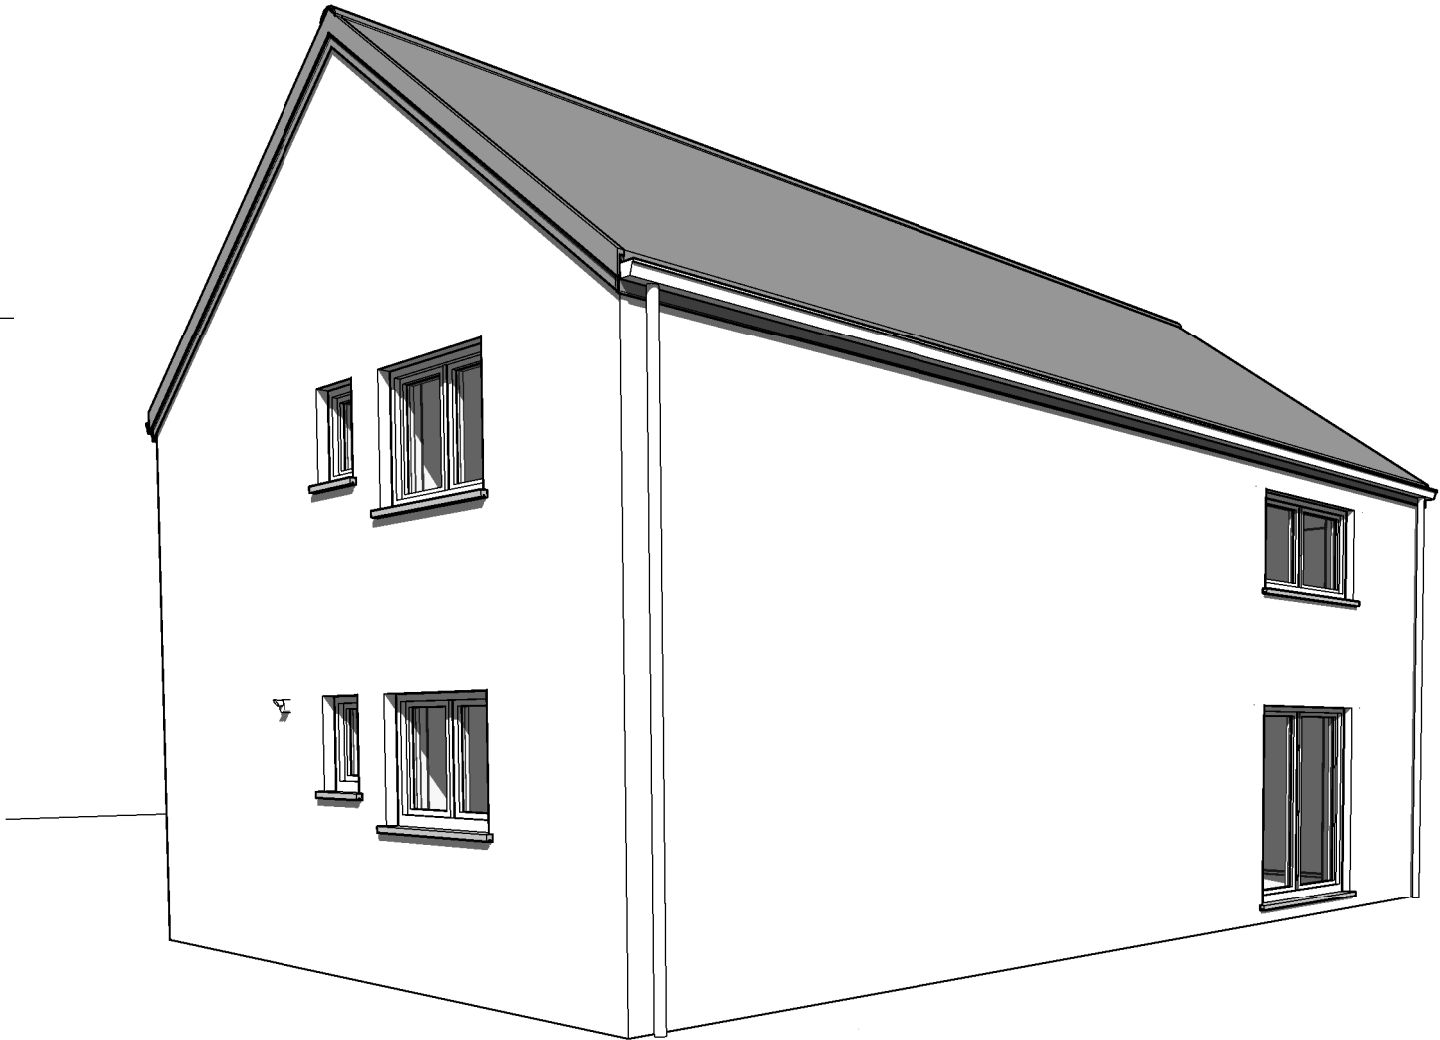

Arrière gauche