

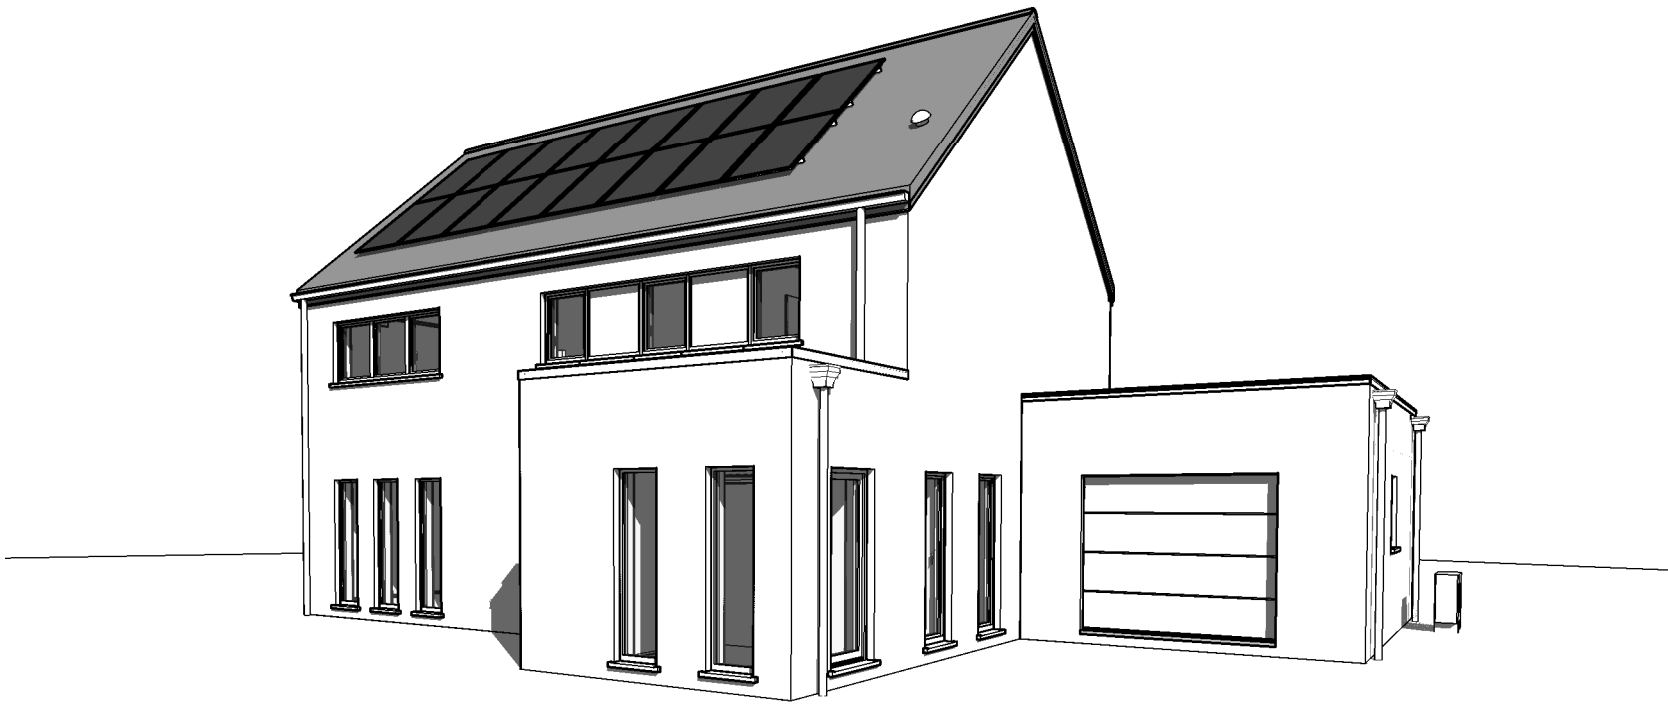


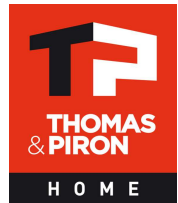


AP-220142.01-/THO/LIP/VACH		
Date :	16/09/2022	Echelle :

Le présent projet reste la propriété de la S.A. THOMAS & PIRON. Il est protégé par la législation en matière de création et ne peut en aucun cas faire l'objet d'une copie même partielle sans l'autorisation de l'auteur.

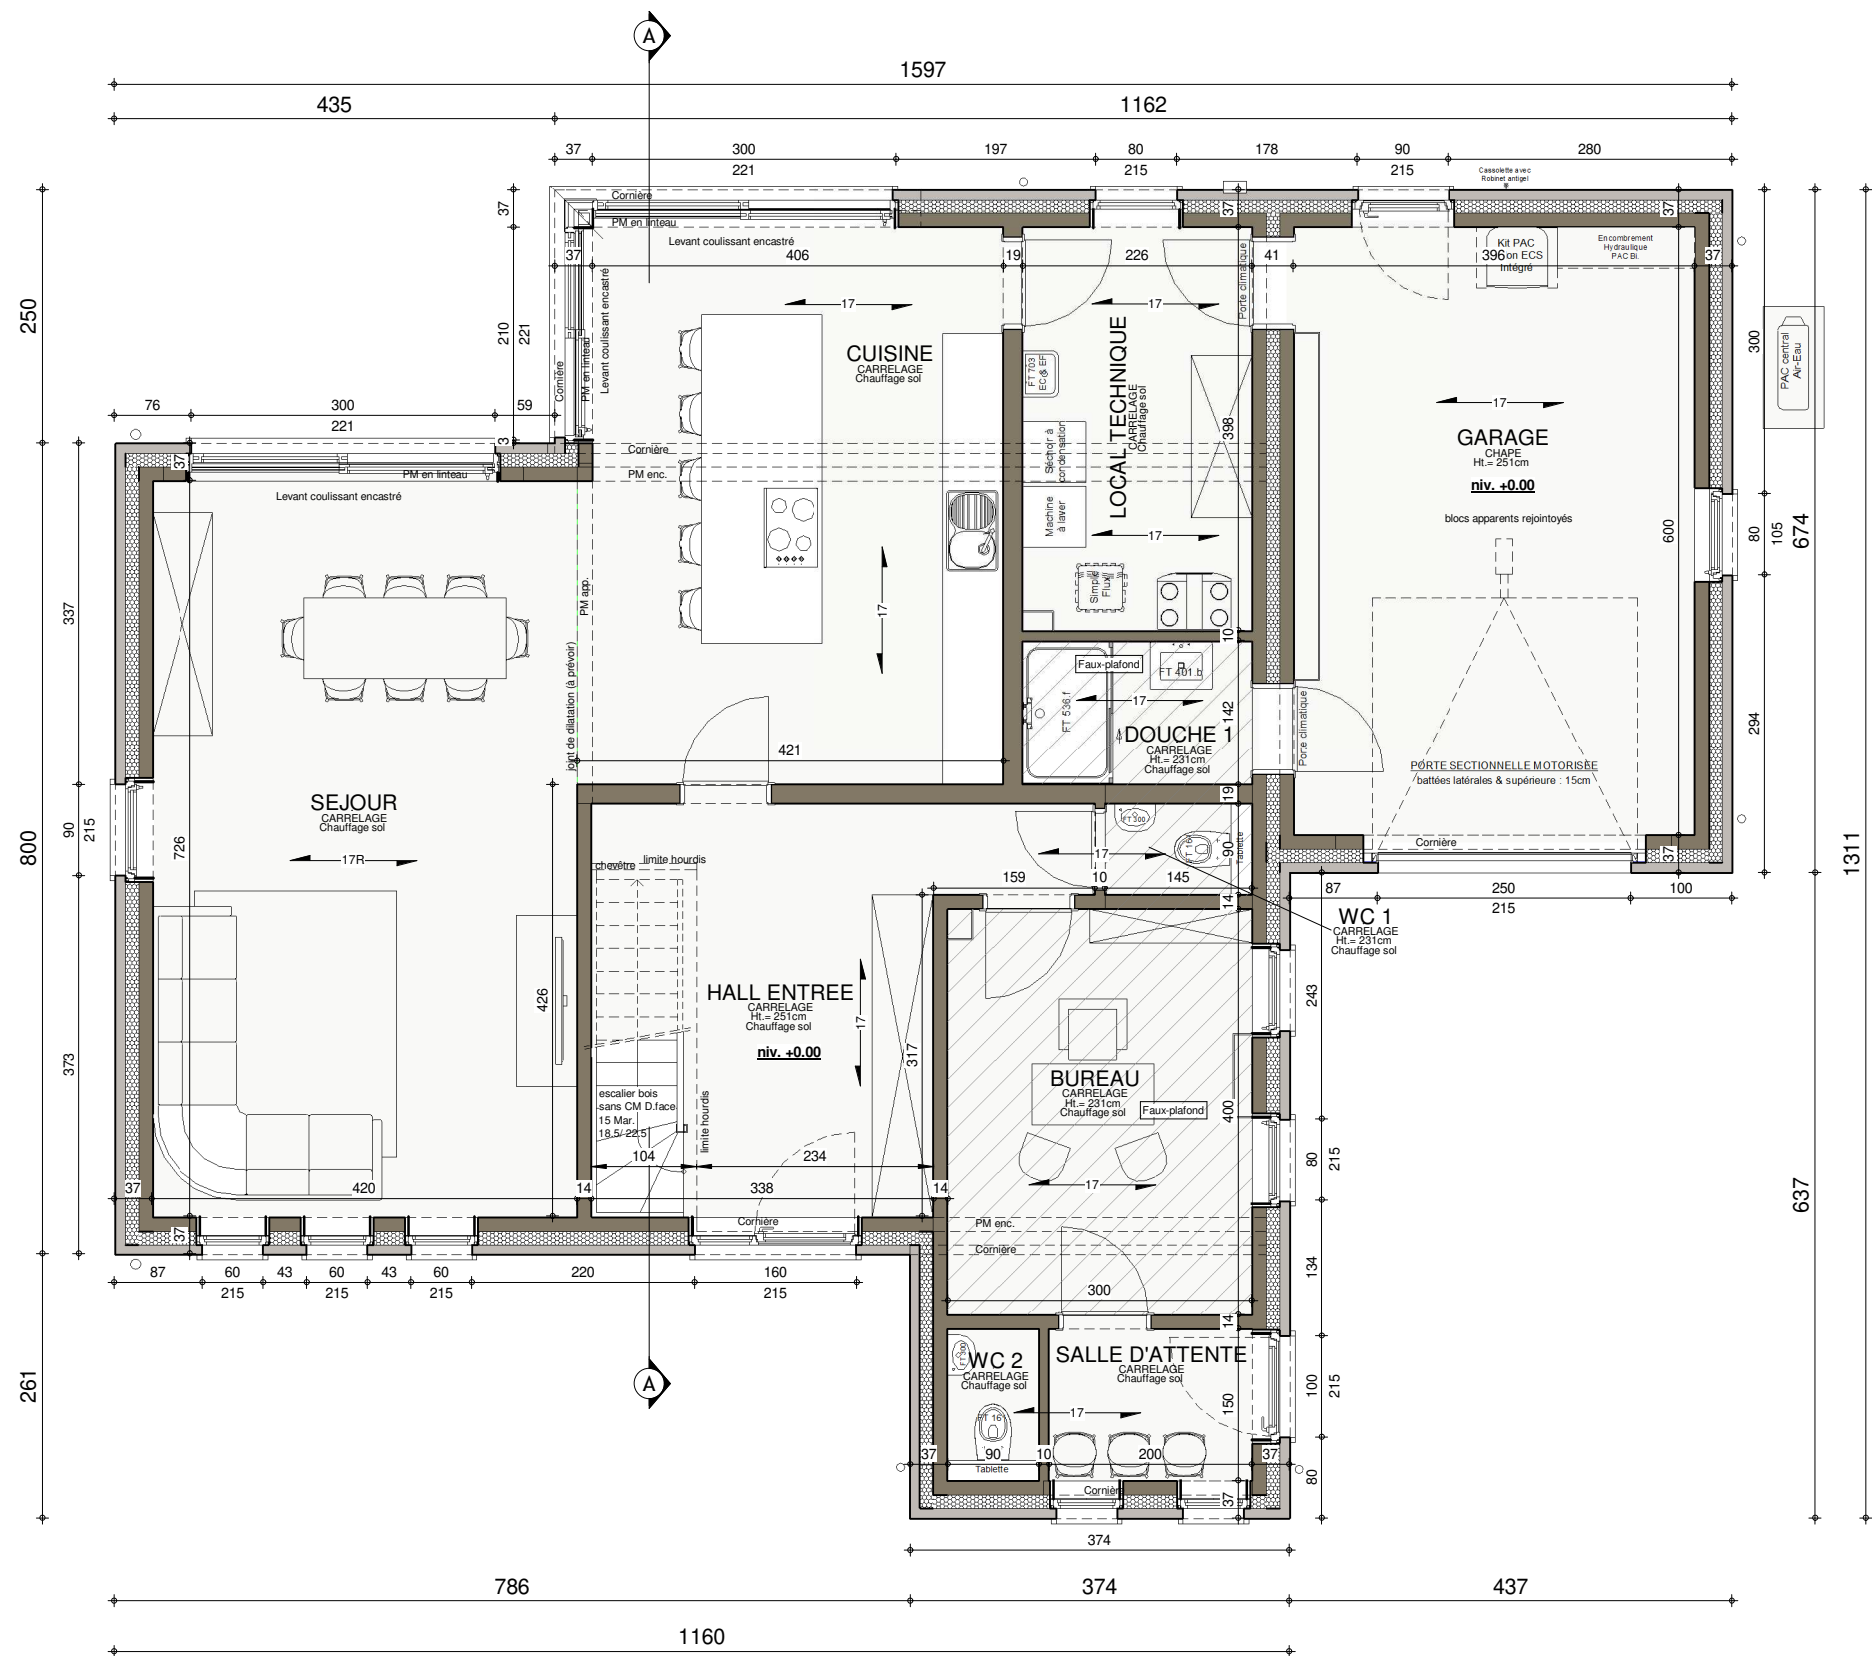



REZ-DE-CHAUSSEE



AP-220142.01-/THO/LIP/VACH			
Date :	16/09/2022	Echelle :	1/75

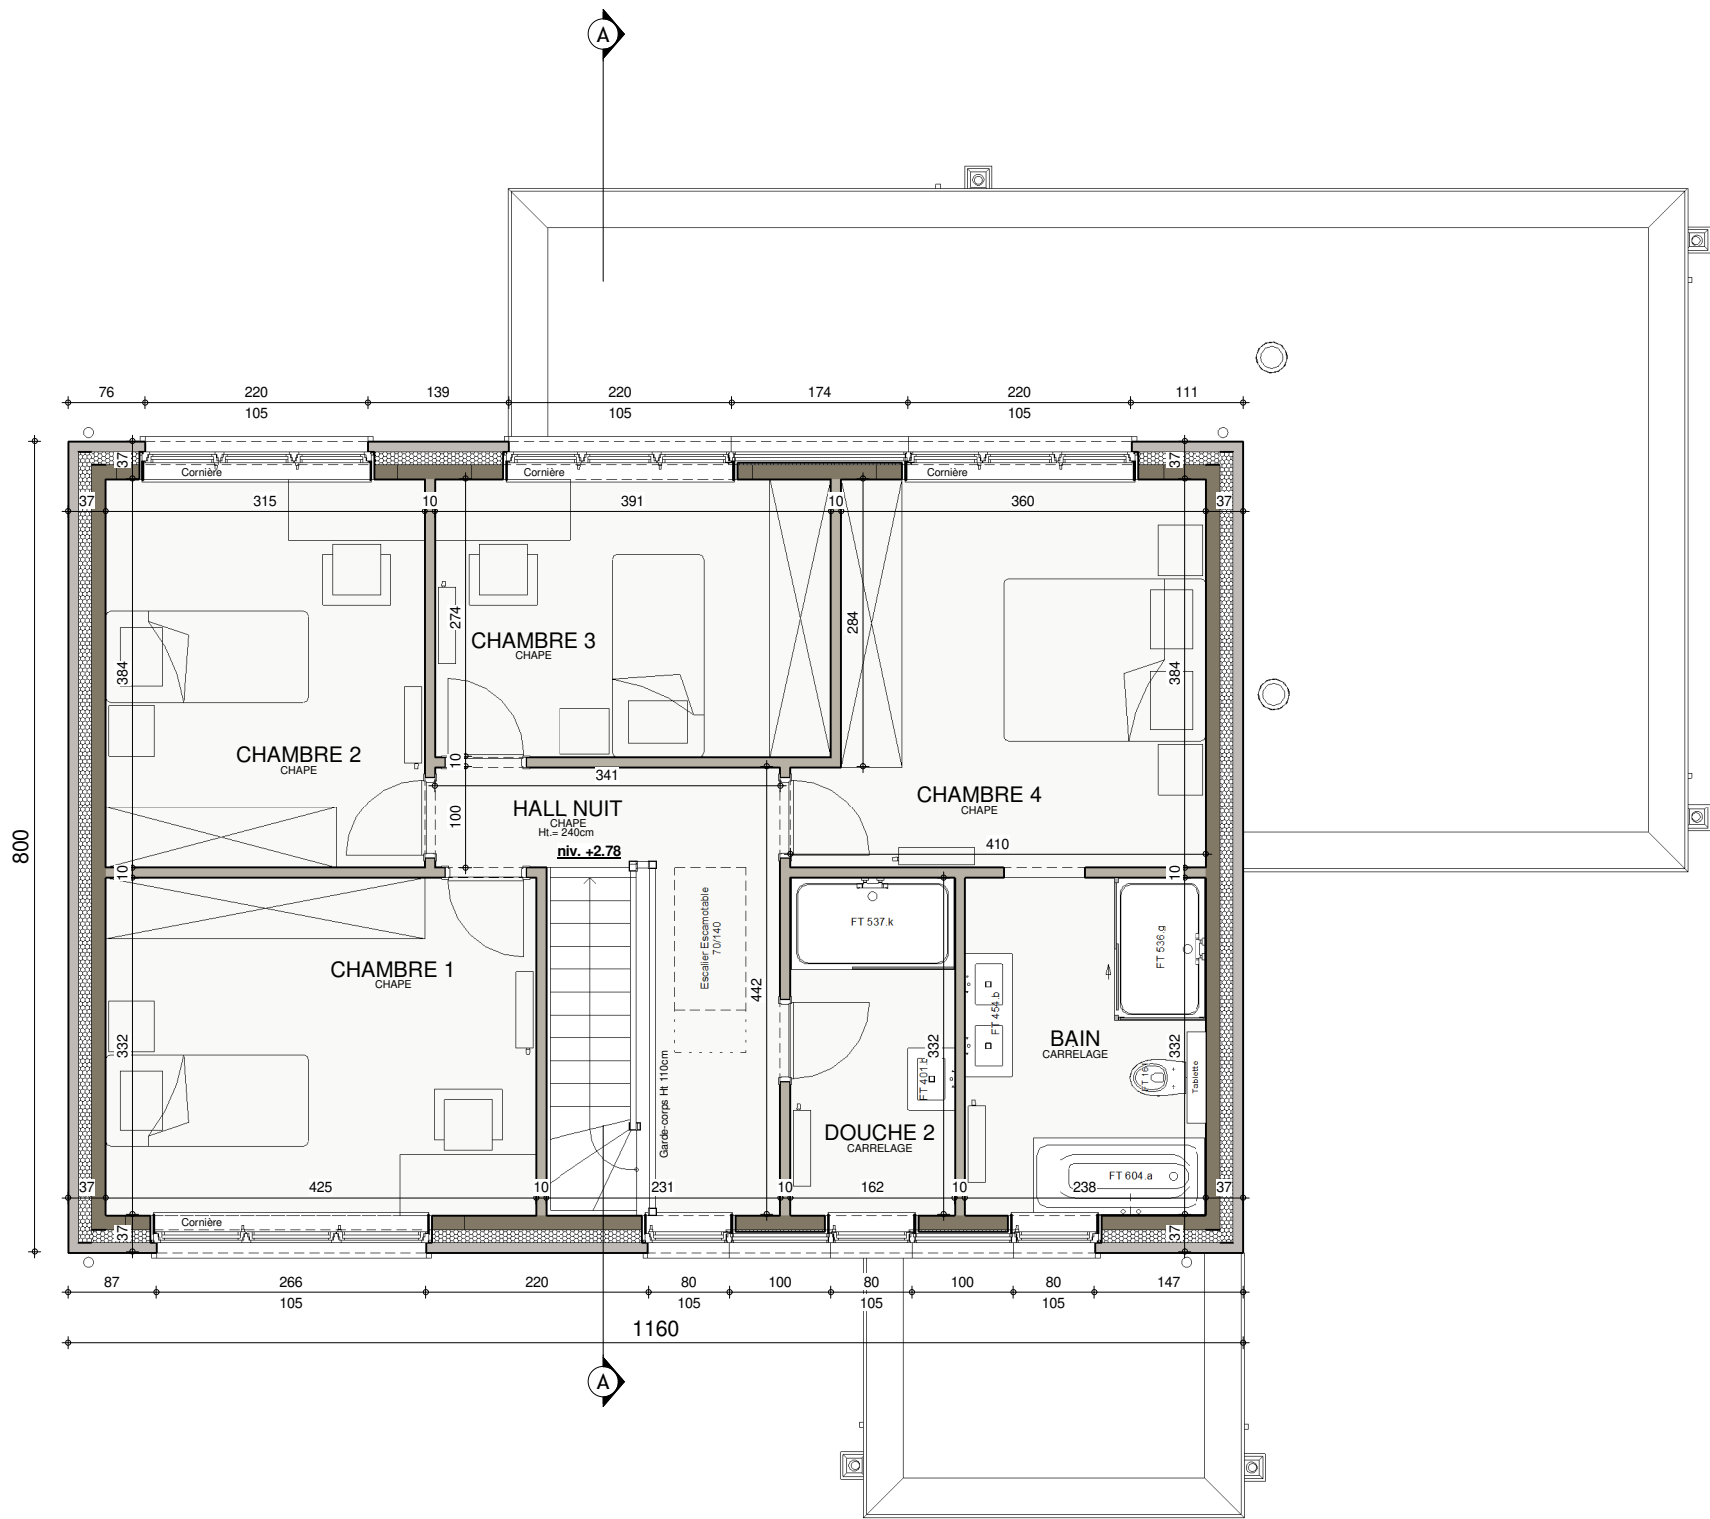

ETAGE


AP-220142.01-/THO/LIP/VACH			
Date :	16/09/2022	Echelle :	1/75

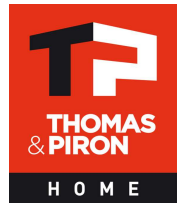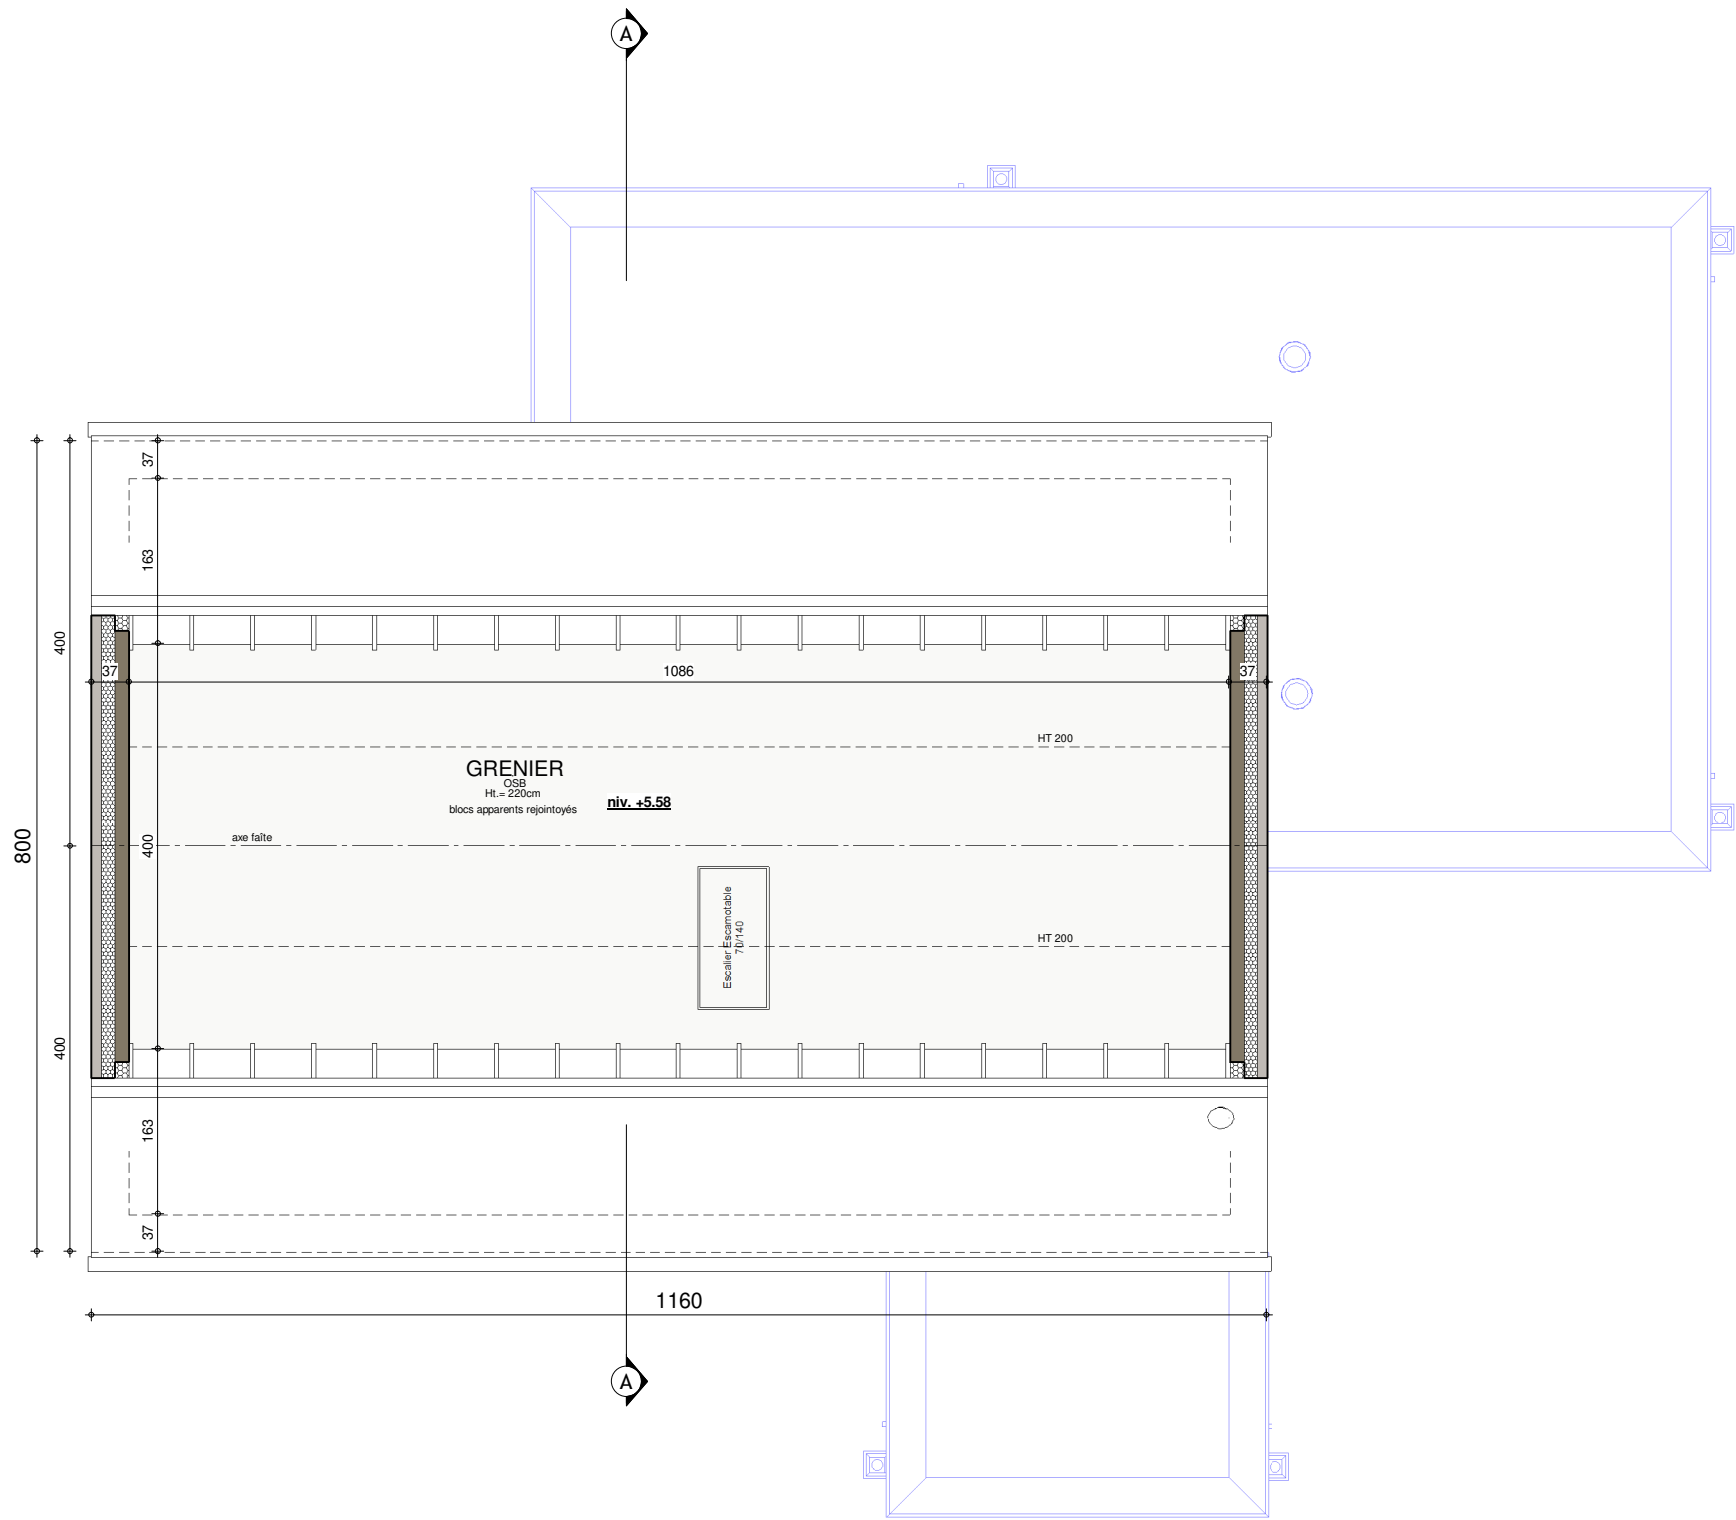

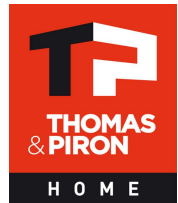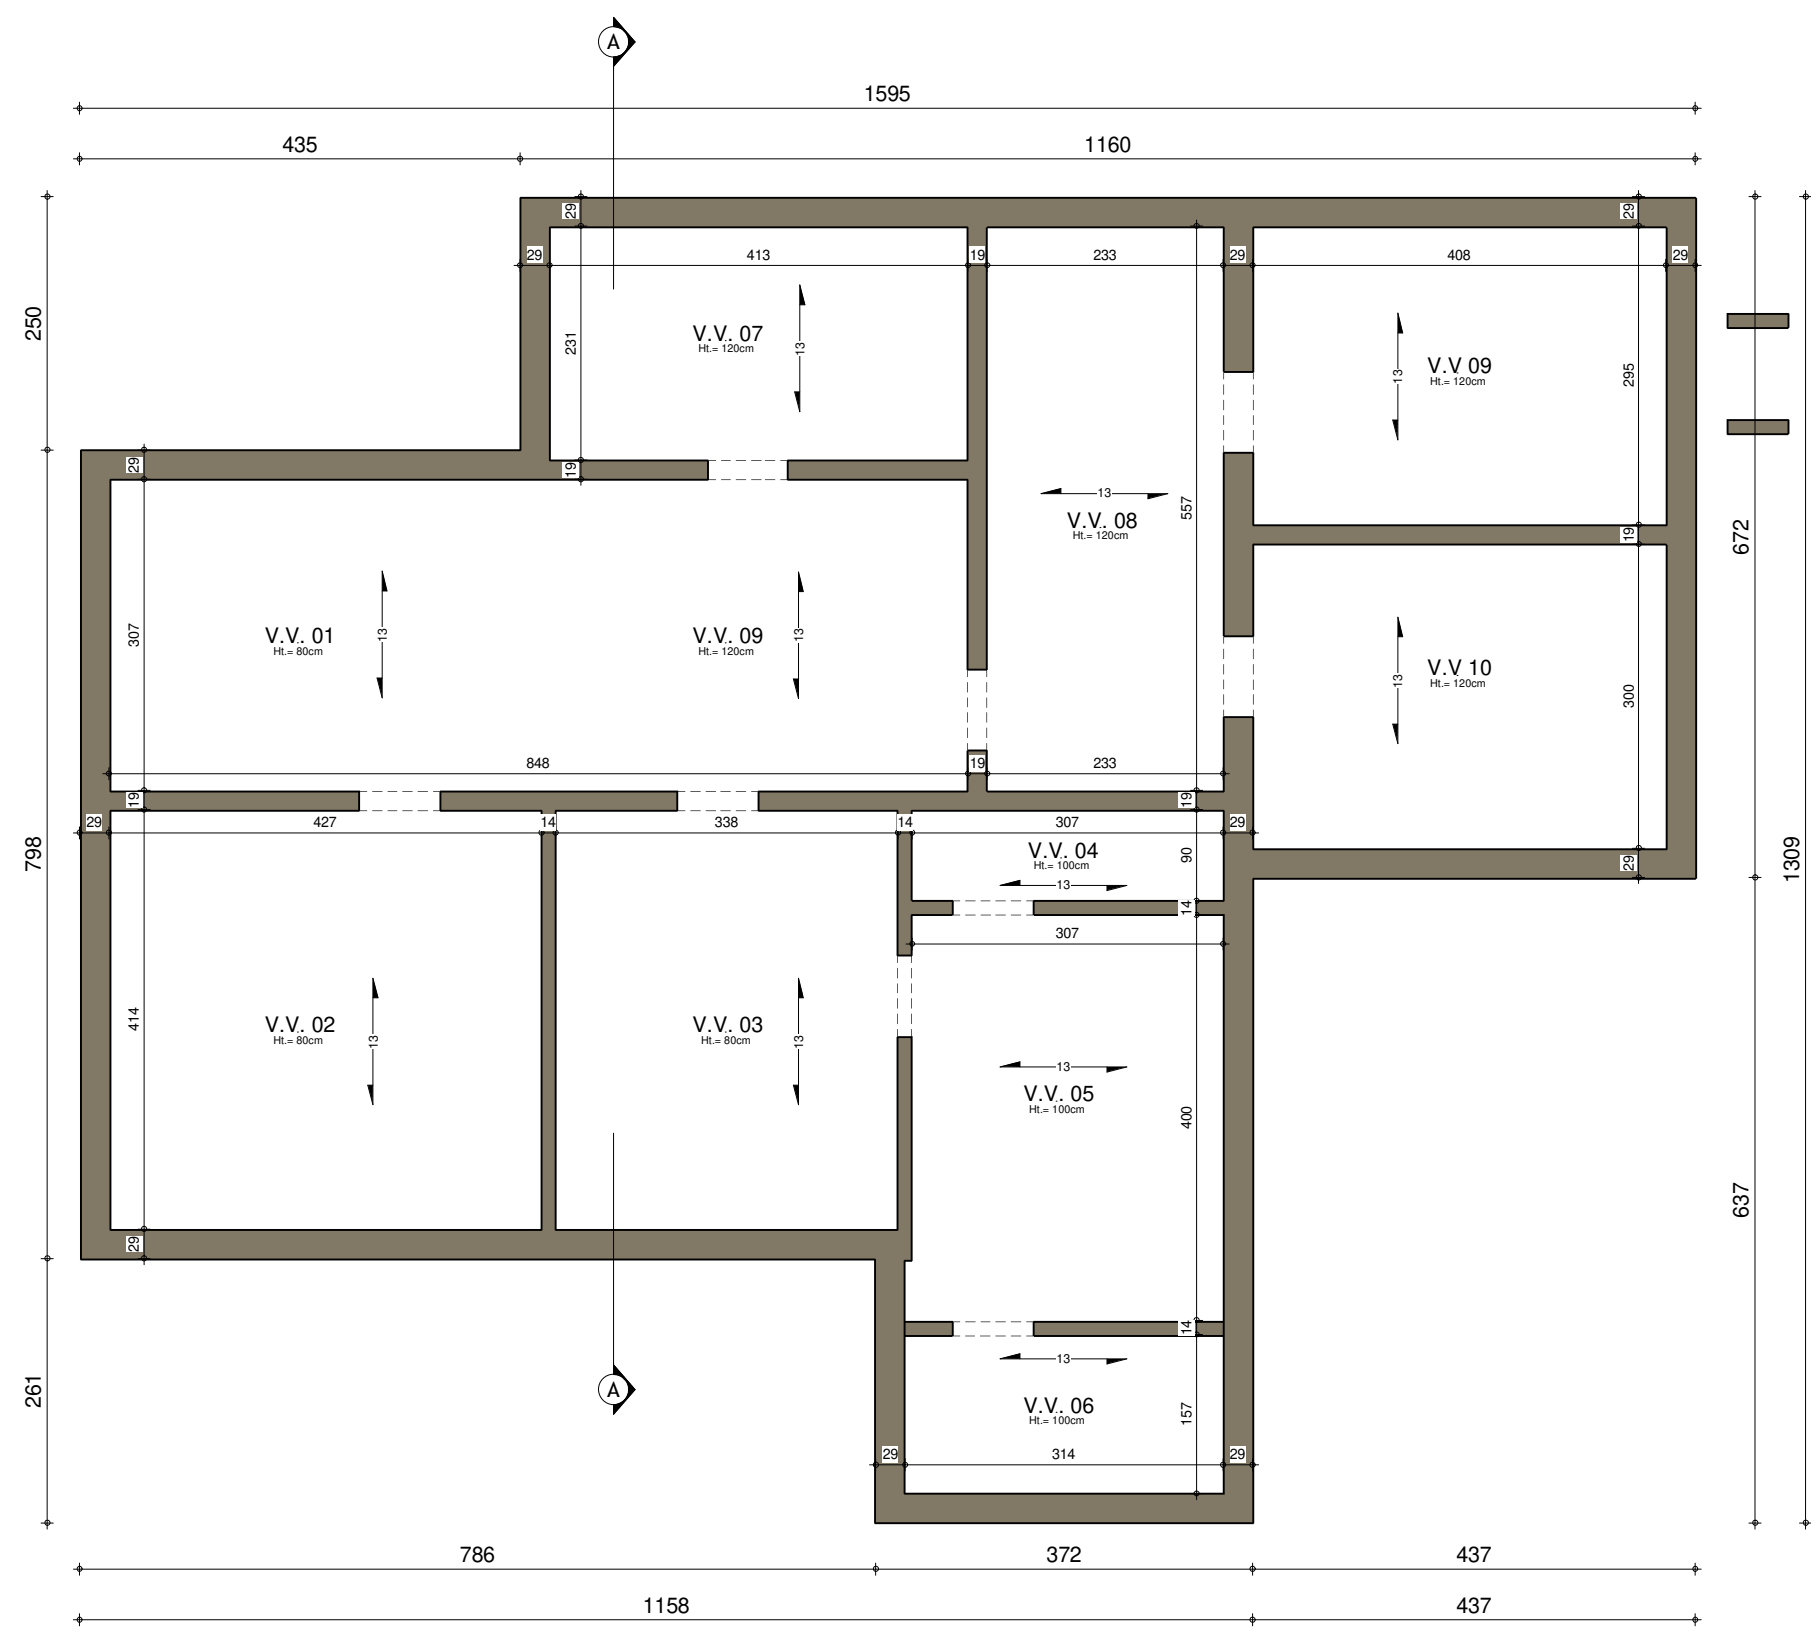

SOUS-SOL

AP-220142.01-/THO/LIP/VACH			
Date :	16/09/2022	Echelle :	1/75

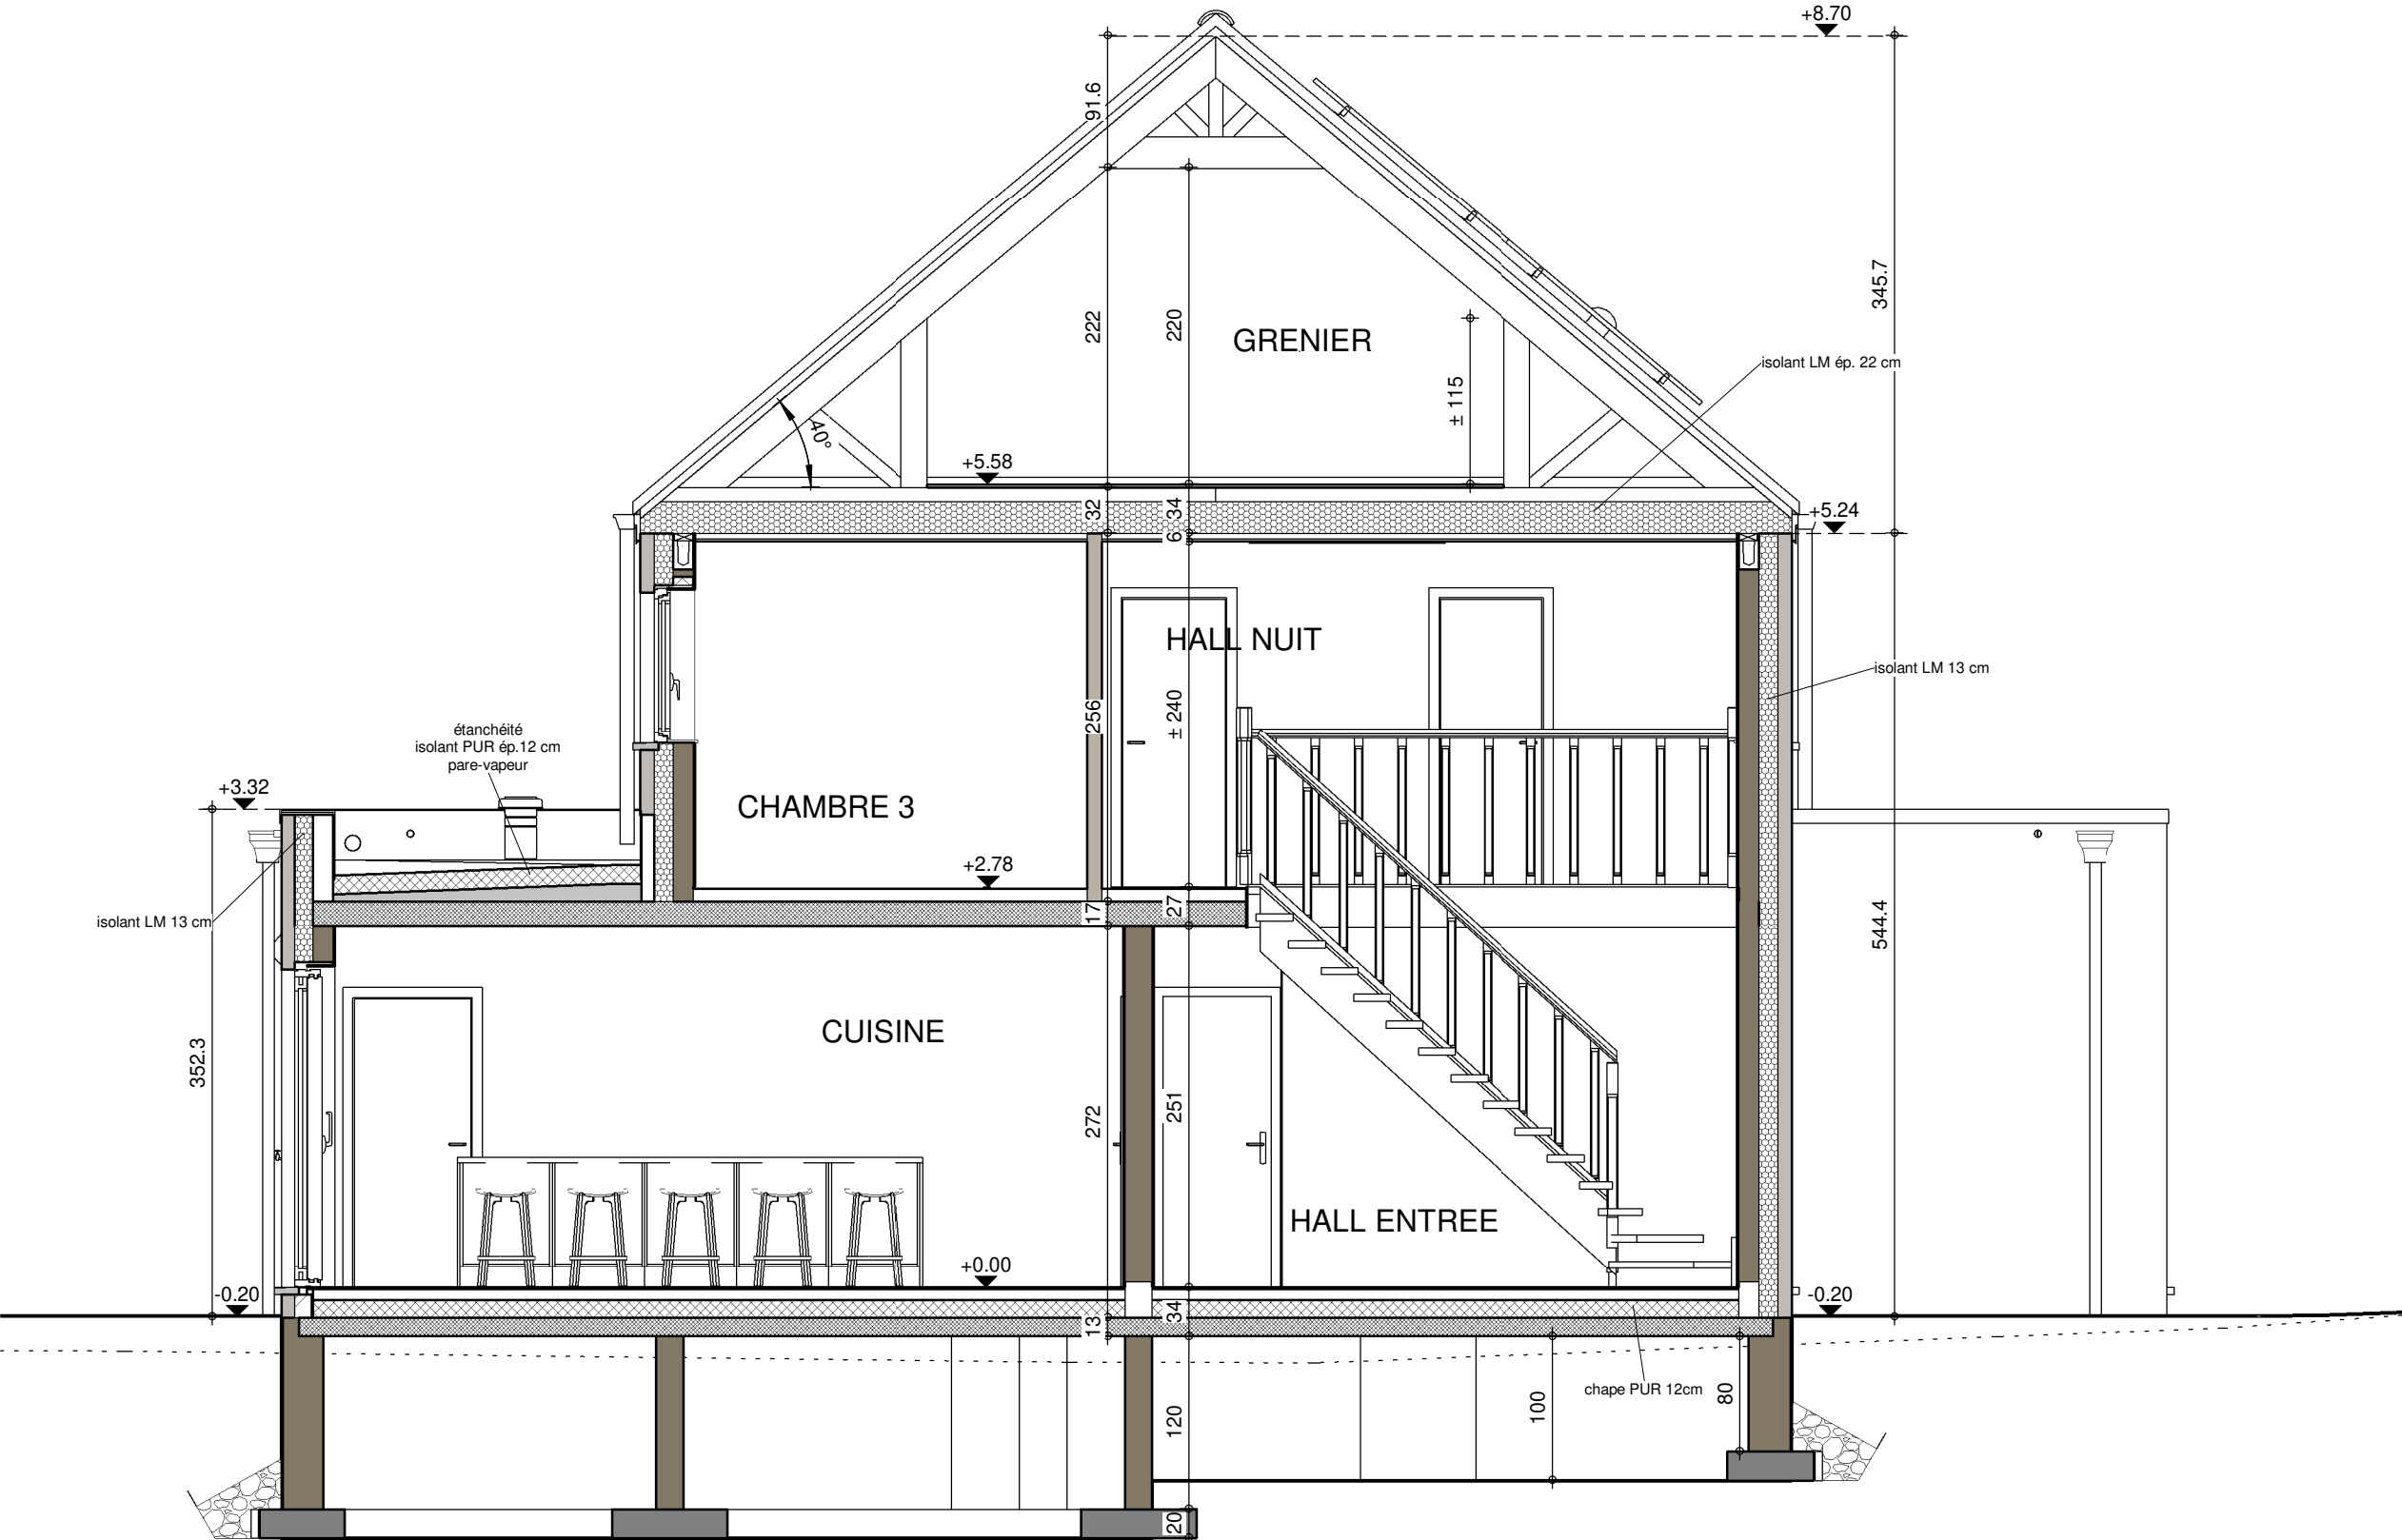

COUPE AA

AP-220142.01-/THO/LIP/VACH			
Date :	16/09/2022	Echelle :	1/50

Le présent projet reste la propriété de la S.A. THOMAS & PIRON. Il est protégé par la législation en matière de création et ne peut en aucun cas faire l'objet d'une copie même partielle sans l'autorisation de l'auteur.



FACADE AVANT



AP-220142.01-/THO/LIP/VACH			
Date :	16/09/2022	Echelle :	1/50




FACADE ARRIERE



AP-220142.01-/THO/LIP/VACH			
Date :	16/09/2022	Echelle :	1/50

Le présent projet reste la propriété de la S.A. THOMAS & PIRON. Il est protégé par la législation en matière de création et ne peut en aucun cas faire l'objet d'une copie même partielle sans l'autorisation de l'auteur.

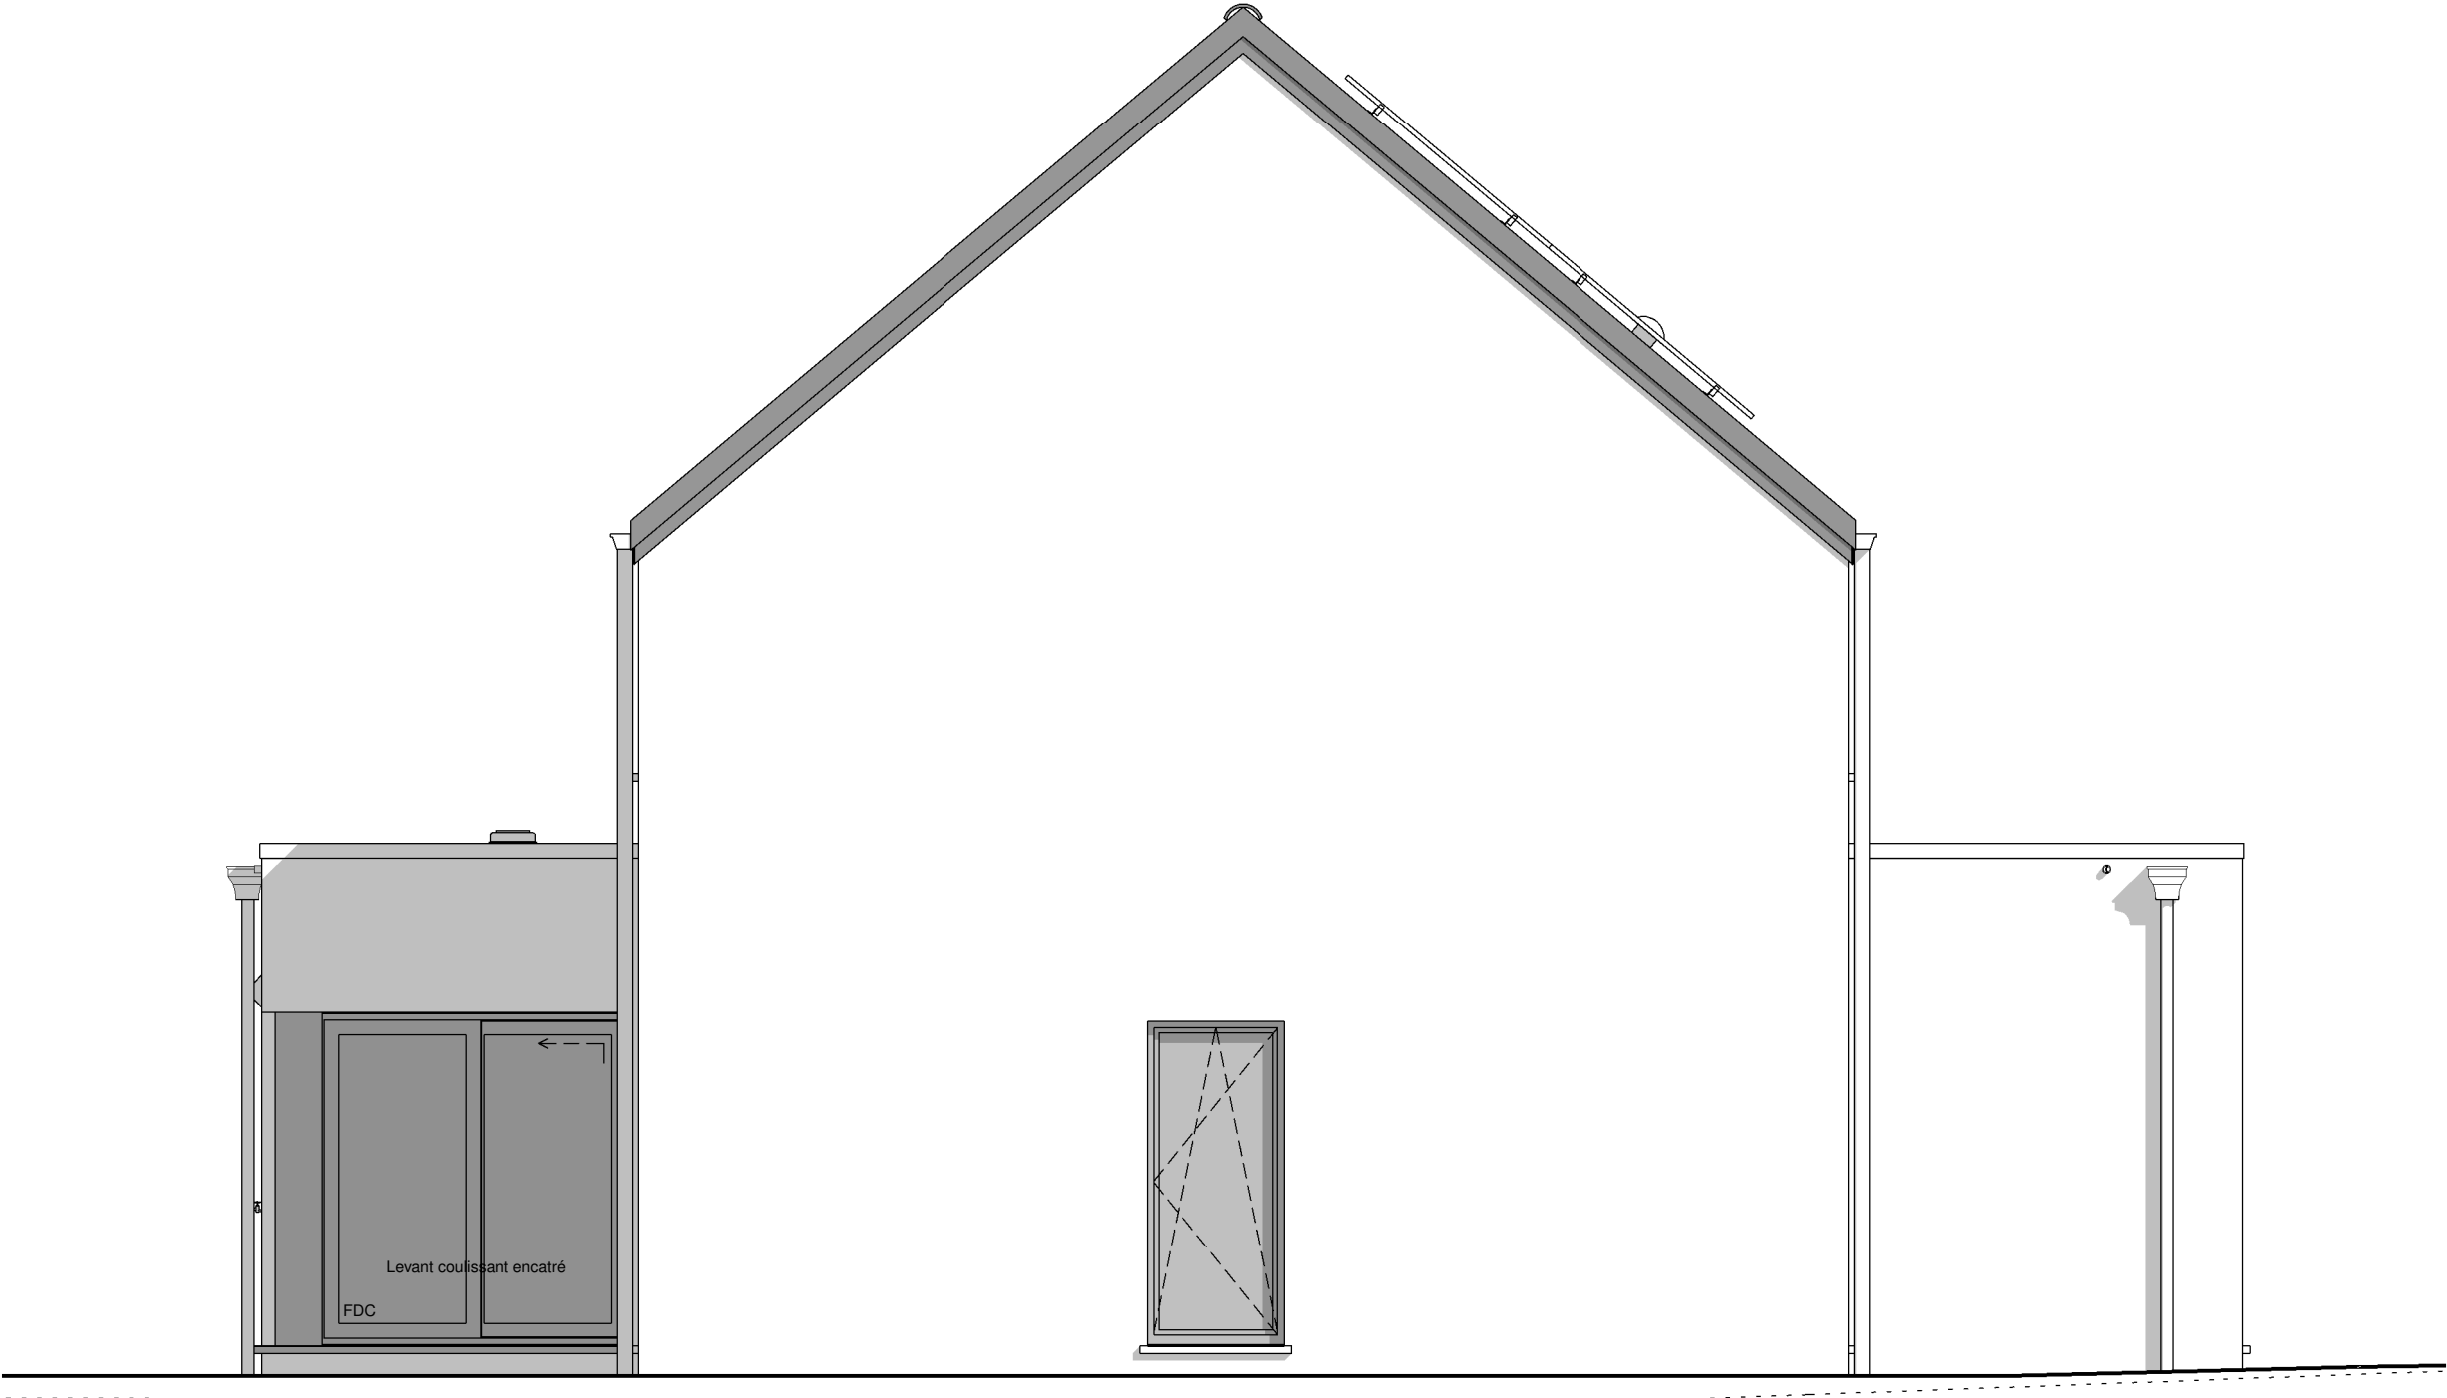


PIGNON GAUCHE



AP-220142.01-/THO/LIP/VACH			
Date :	16/09/2022	Echelle :	1/50

Le présent projet reste la propriété de la S.A. THOMAS & PIRON. Il est protégé par la législation en matière de création et ne peut en aucun cas faire l'objet d'une copie même partielle sans l'autorisation de l'auteur.

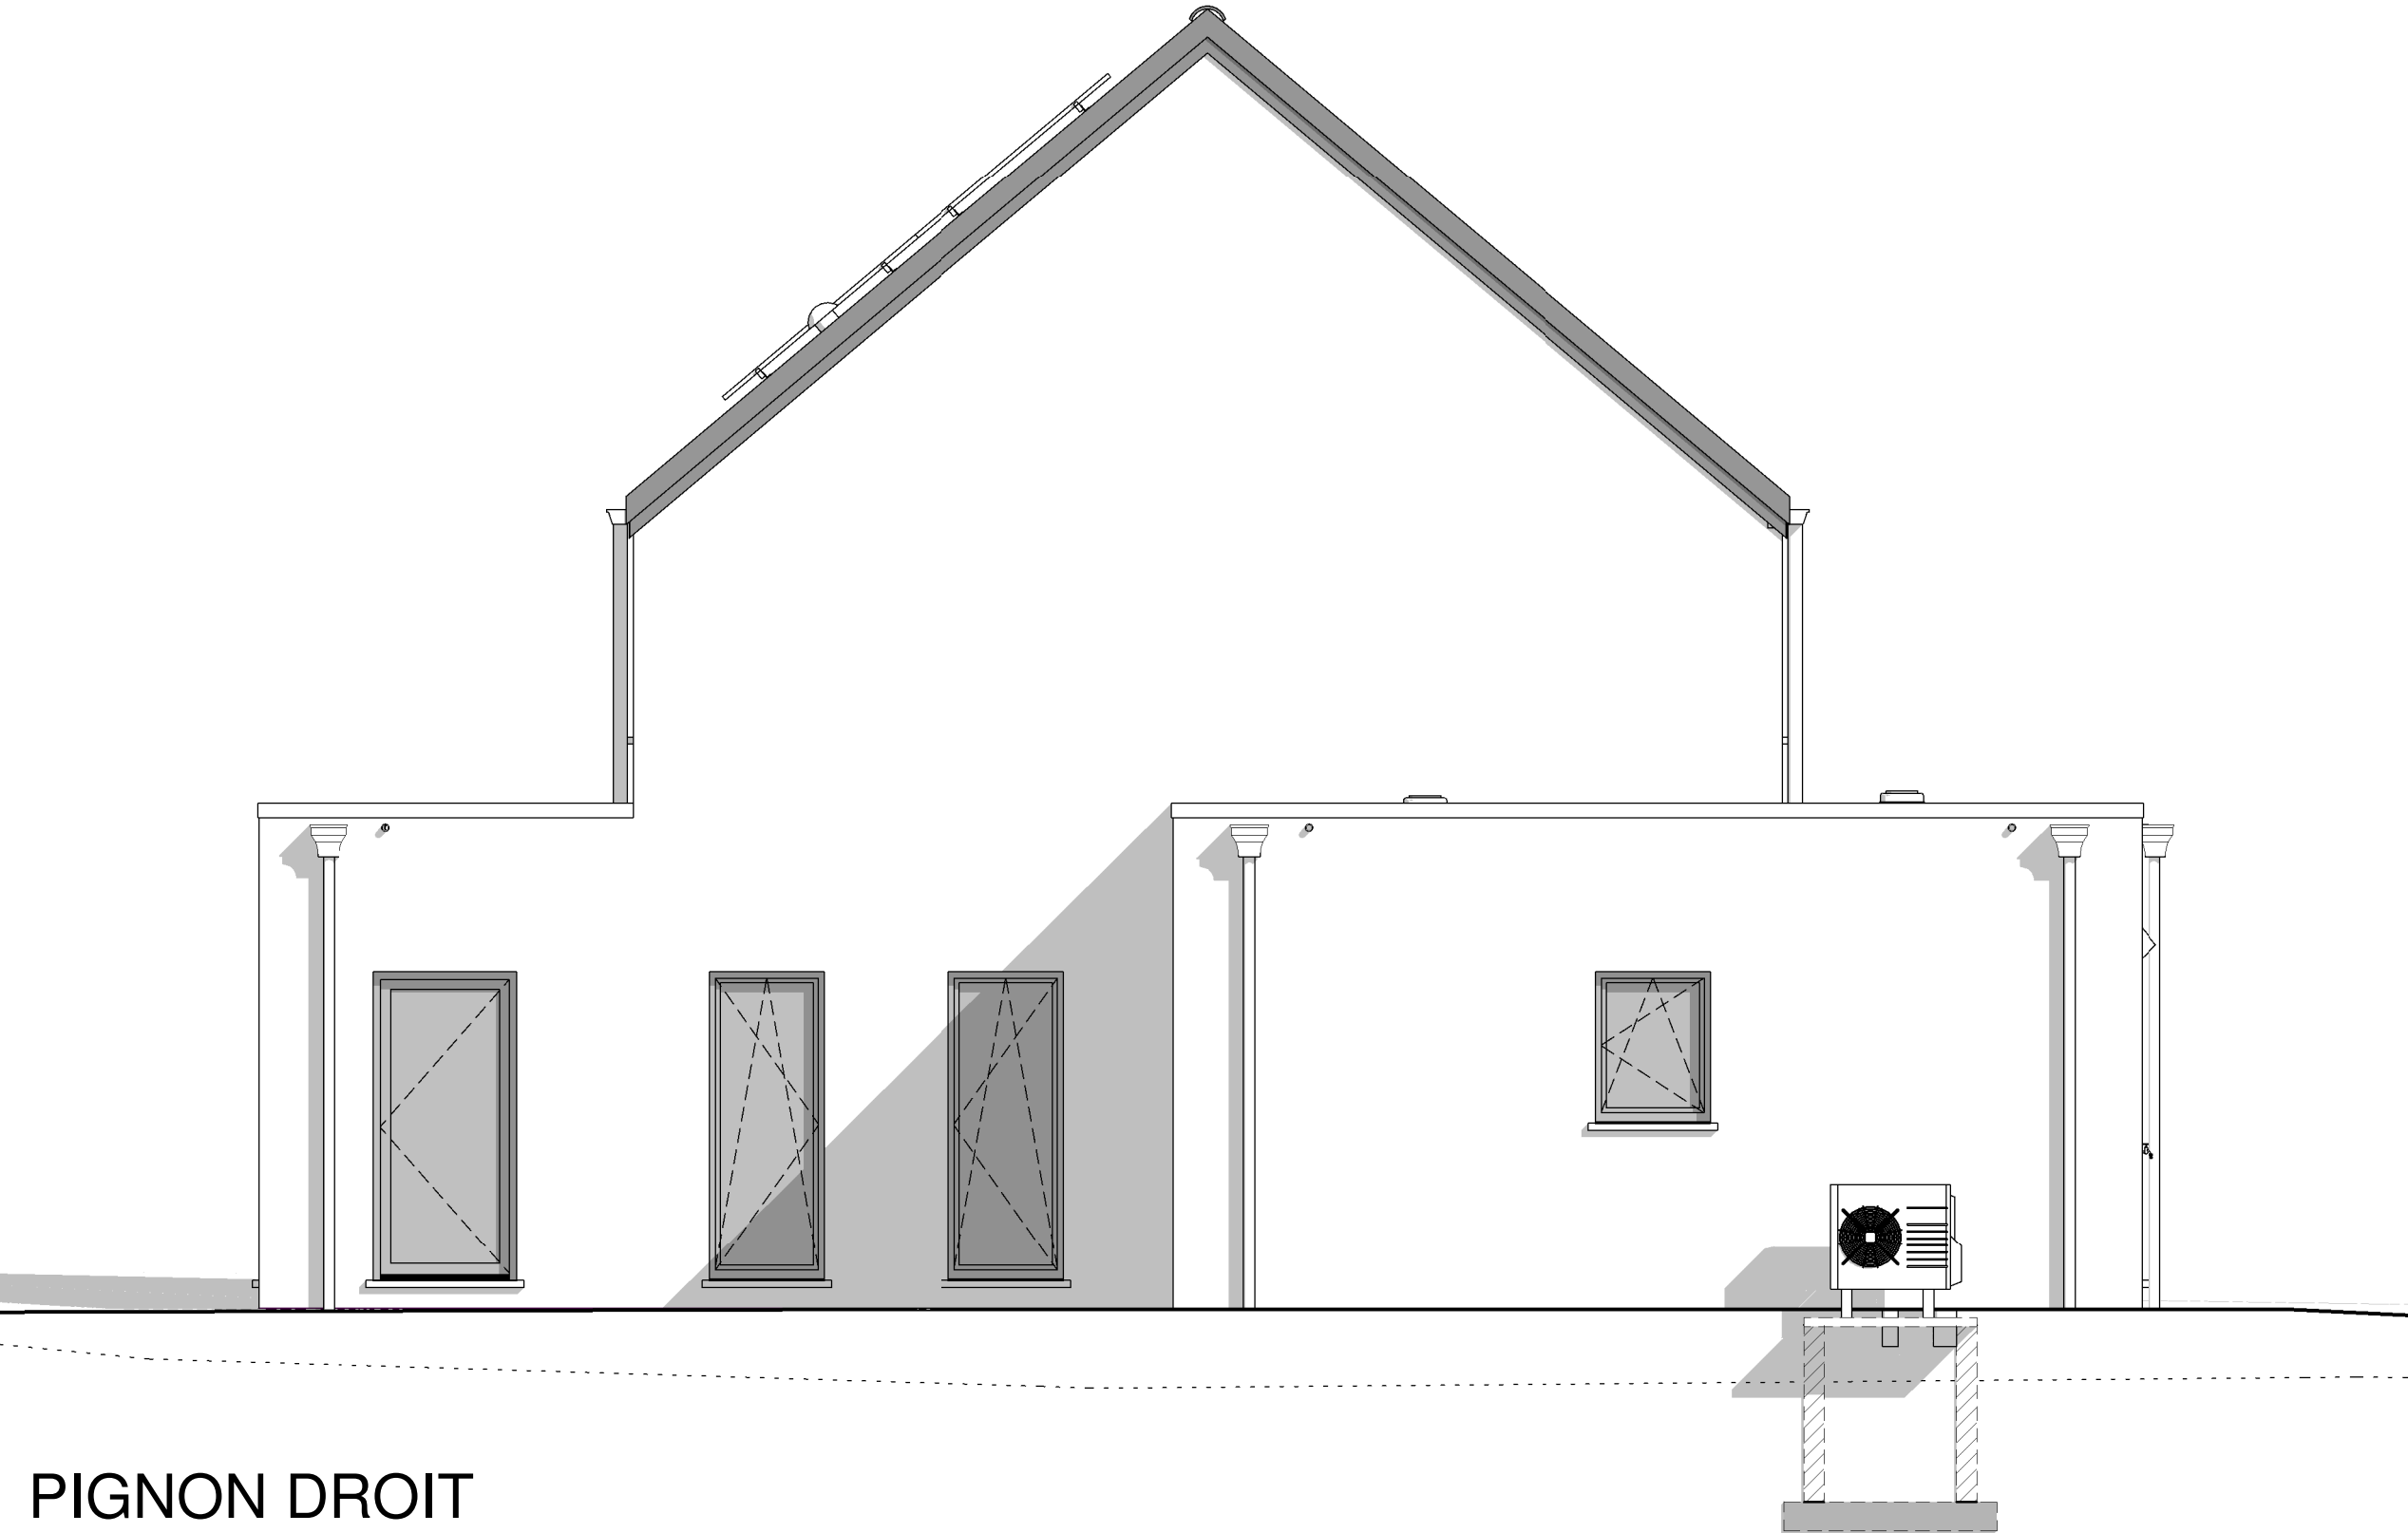


PIGNON DROIT



AP-220142.01-/THO/LIP/VACH			
Date :	16/09/2022	Echelle :	1/50

Le présent projet reste la propriété de la S.A. THOMAS & PIRON. Il est protégé par la législation en matière de création et ne peut en aucun cas faire l'objet d'une copie même partielle sans l'autorisation de l'auteur.

AVANT-PROJET de M. & Mme Montanus

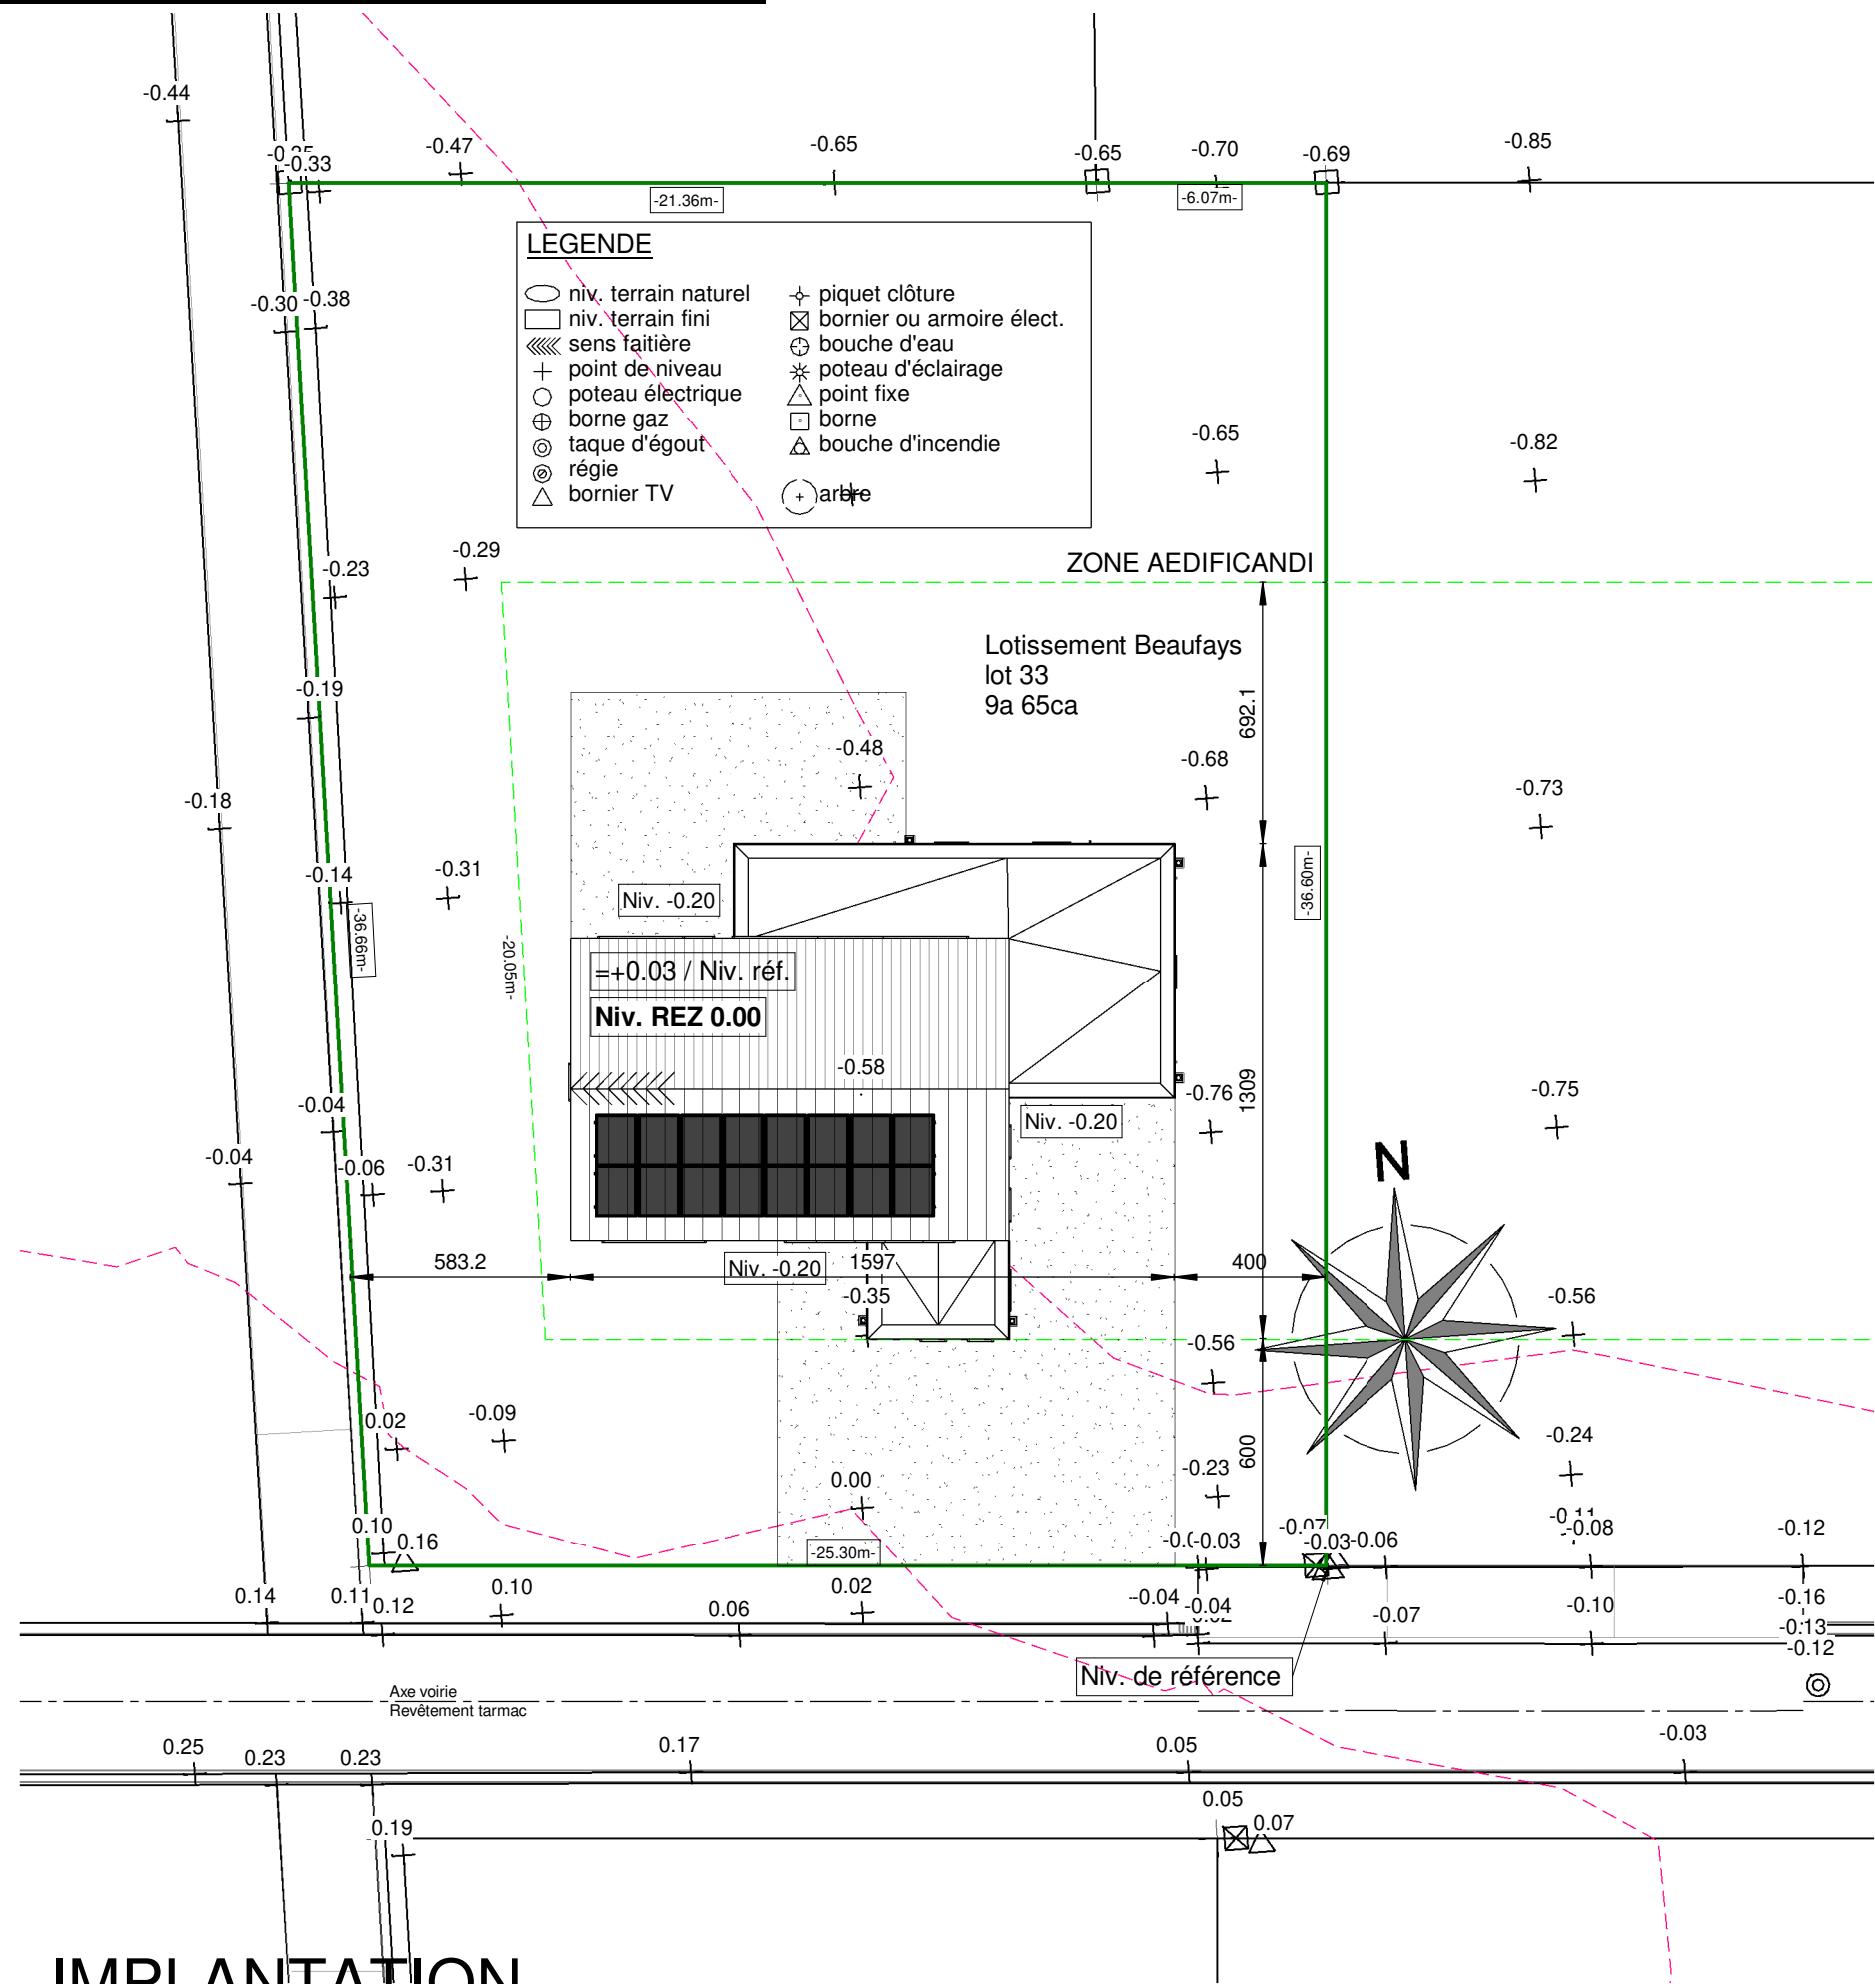

AP-220142.01-/THO/LIP/VACH			
Date :	16/09/2022	Echelle :	1/200