










AP-2020-248-01-MORIC-VAD-BEG-GOJ		
Date :	31/08/2020	Echelle :

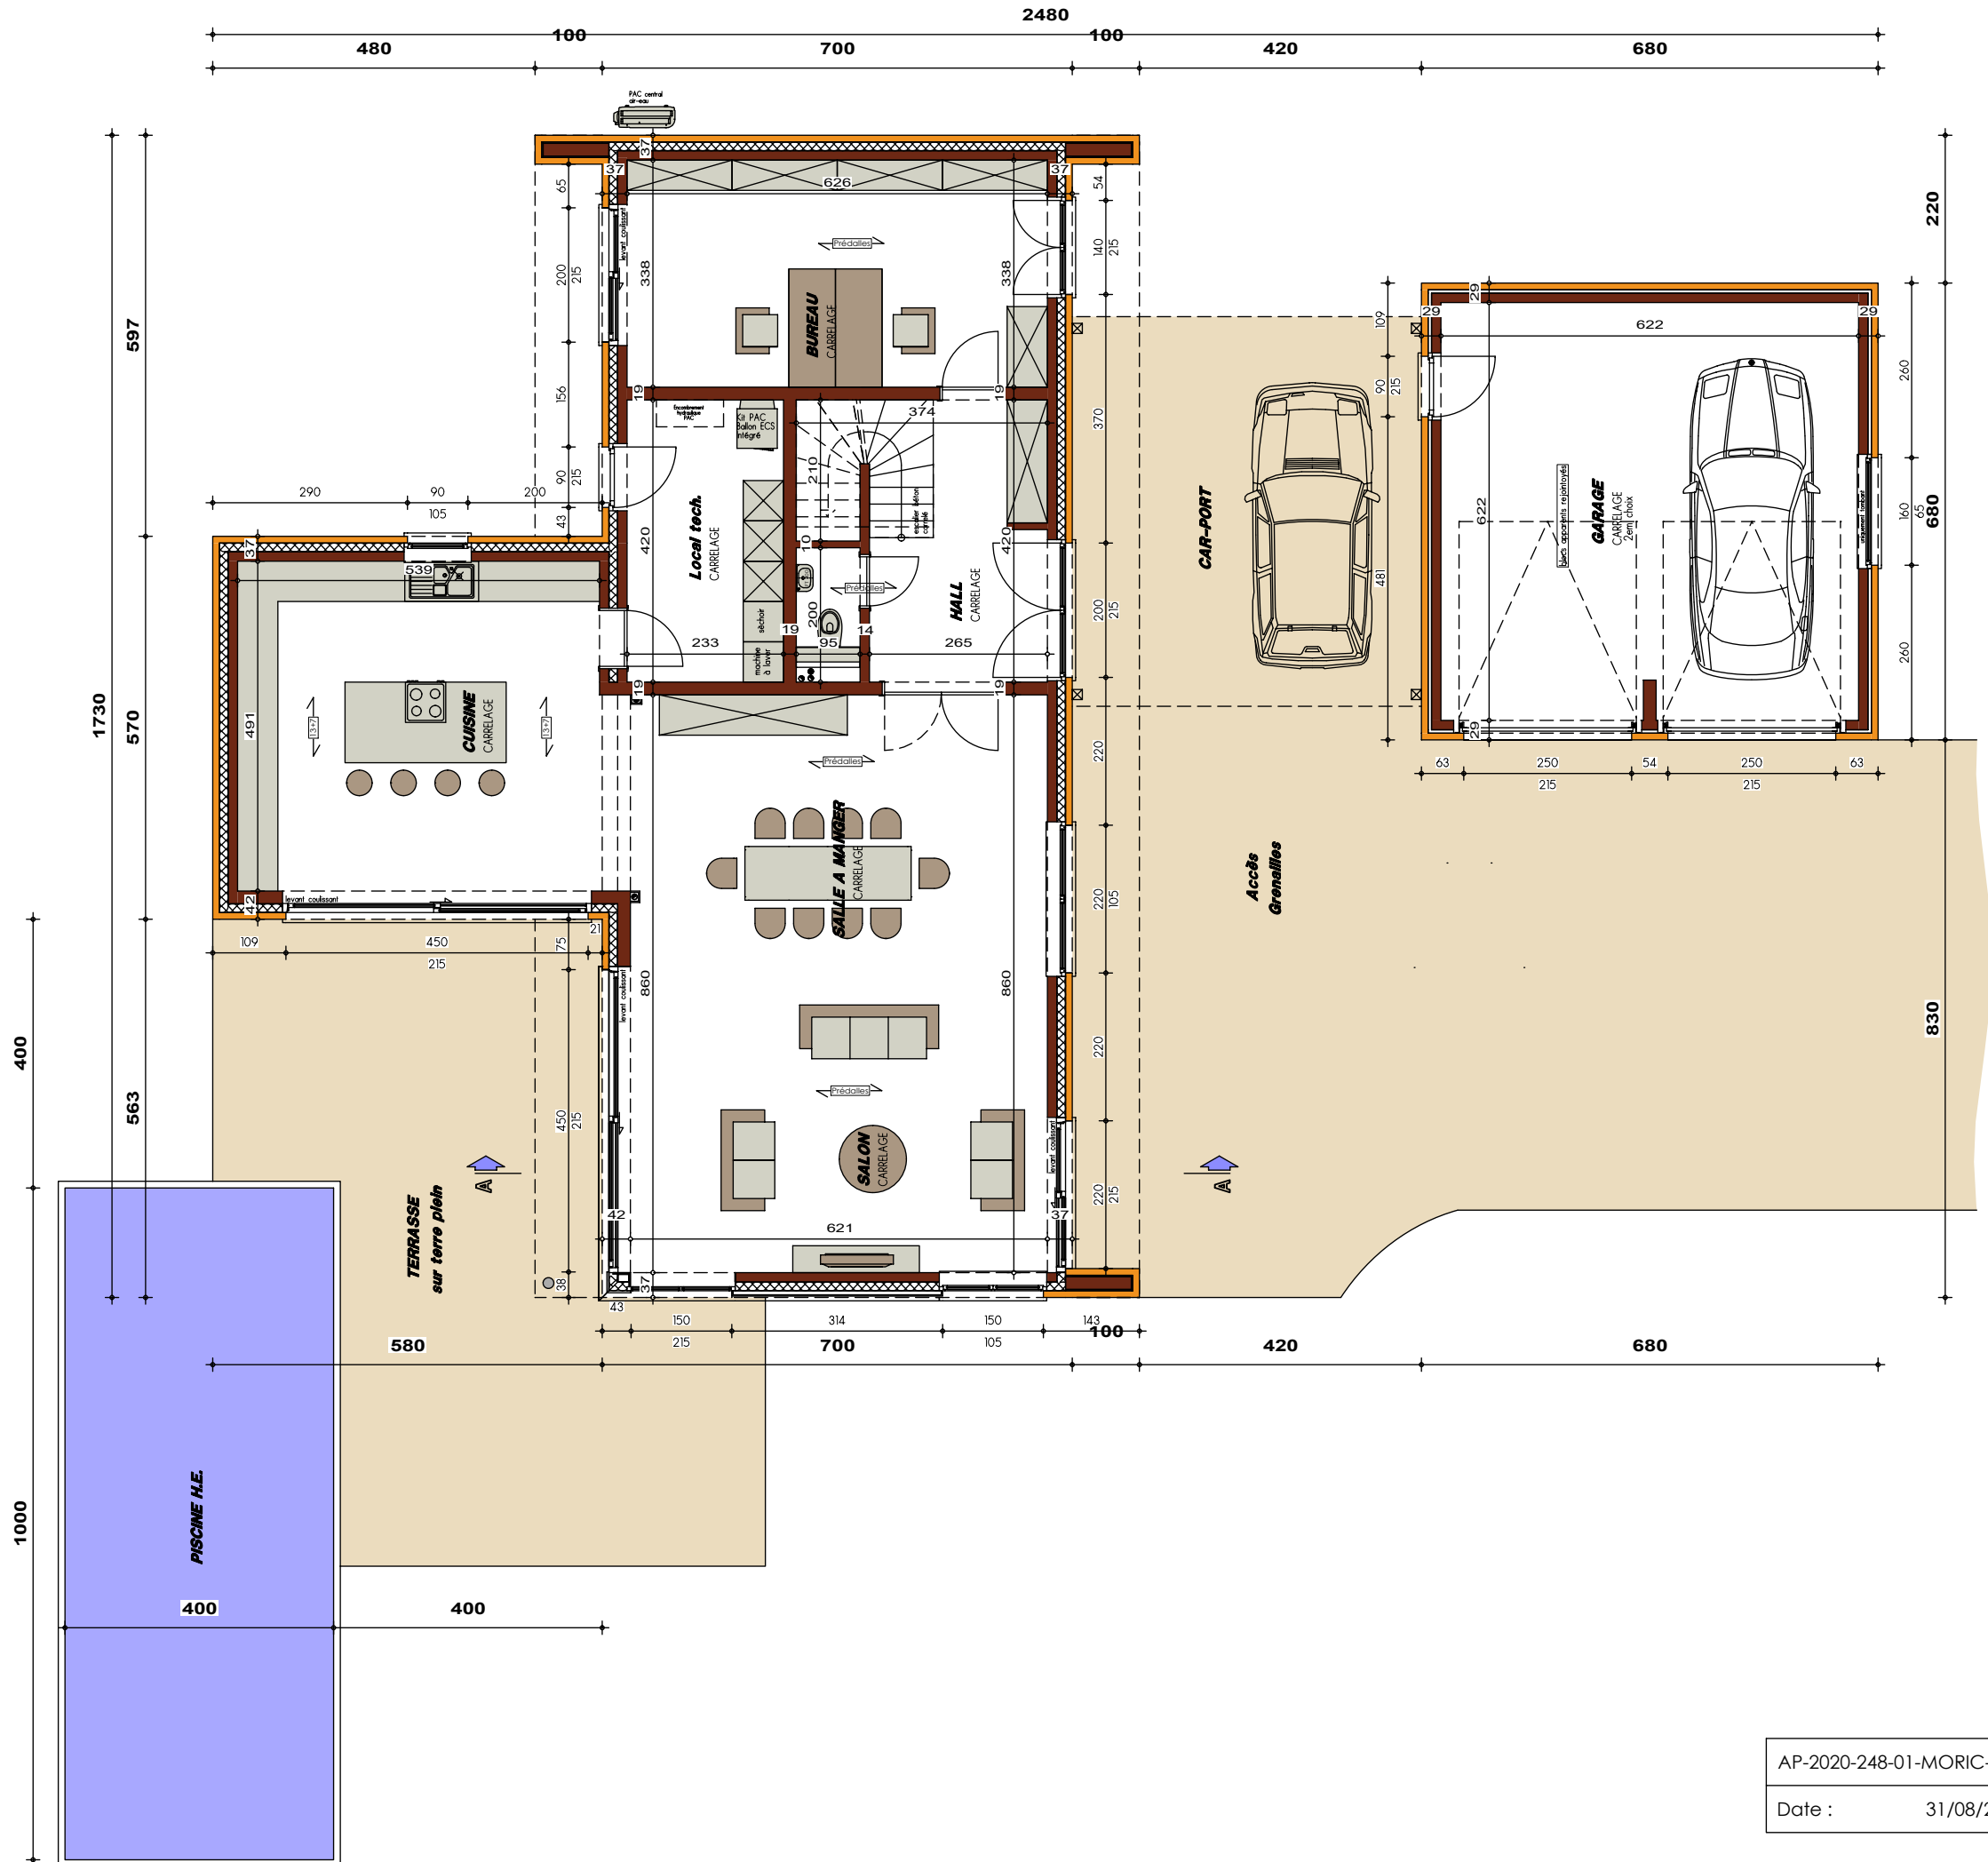

PLAN REZ-DE-CHAUSSEE

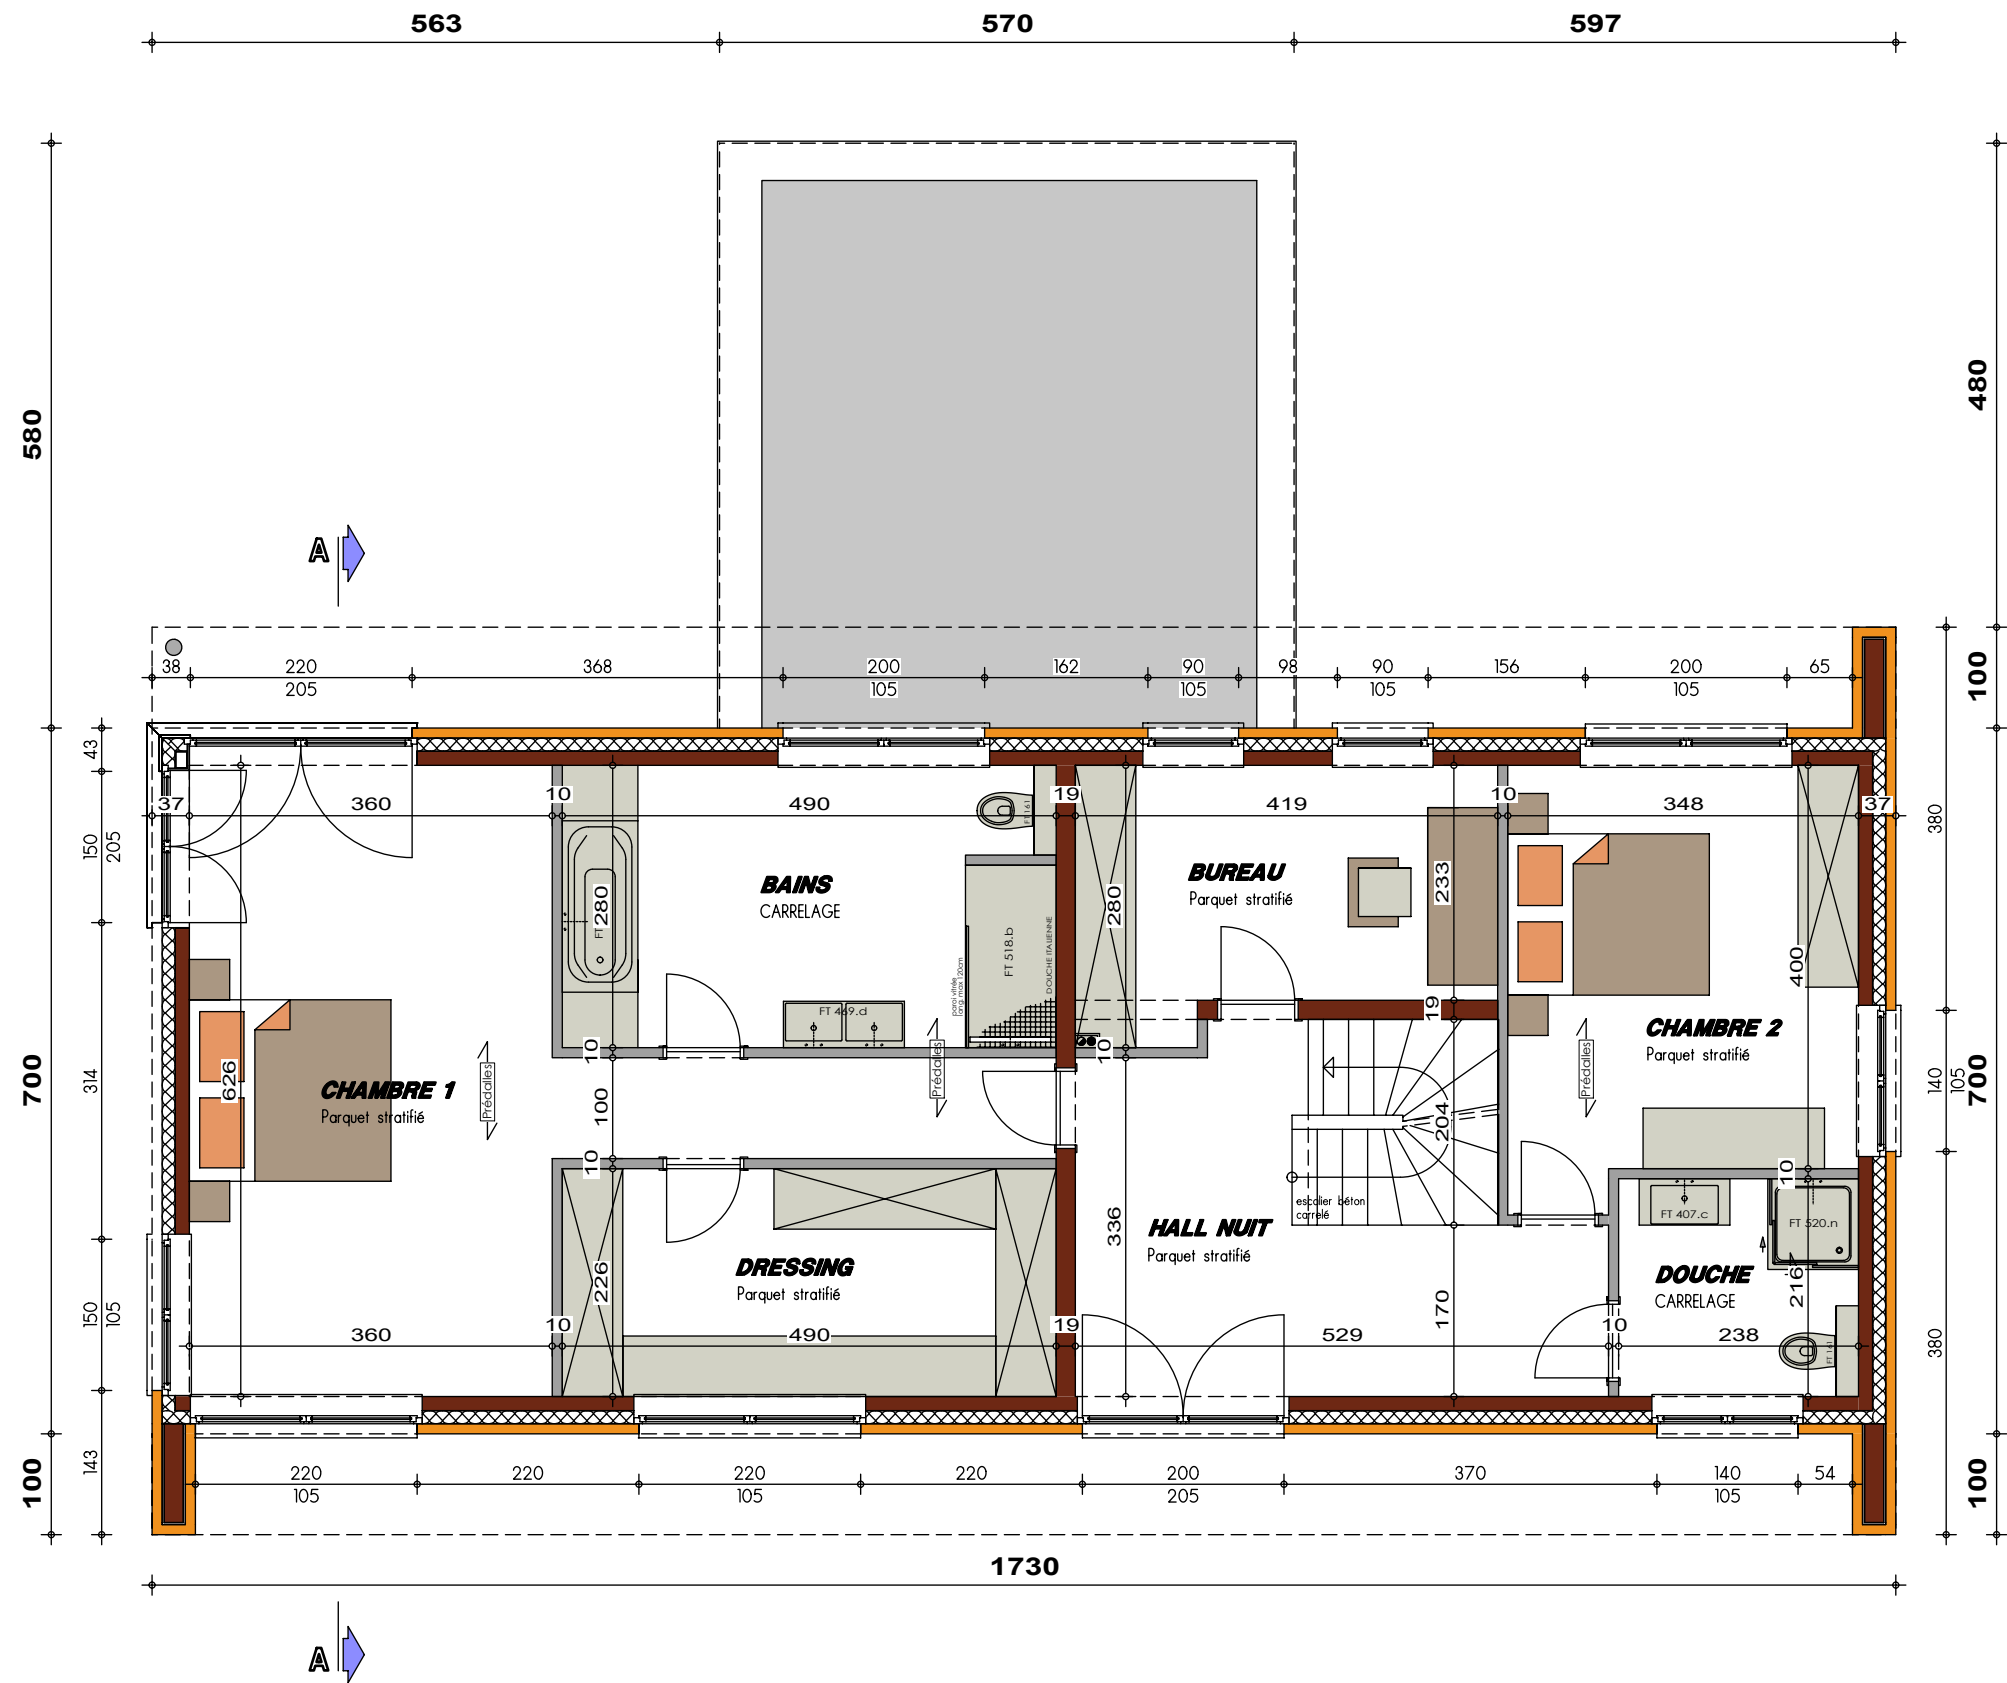


PLAN ETAGE

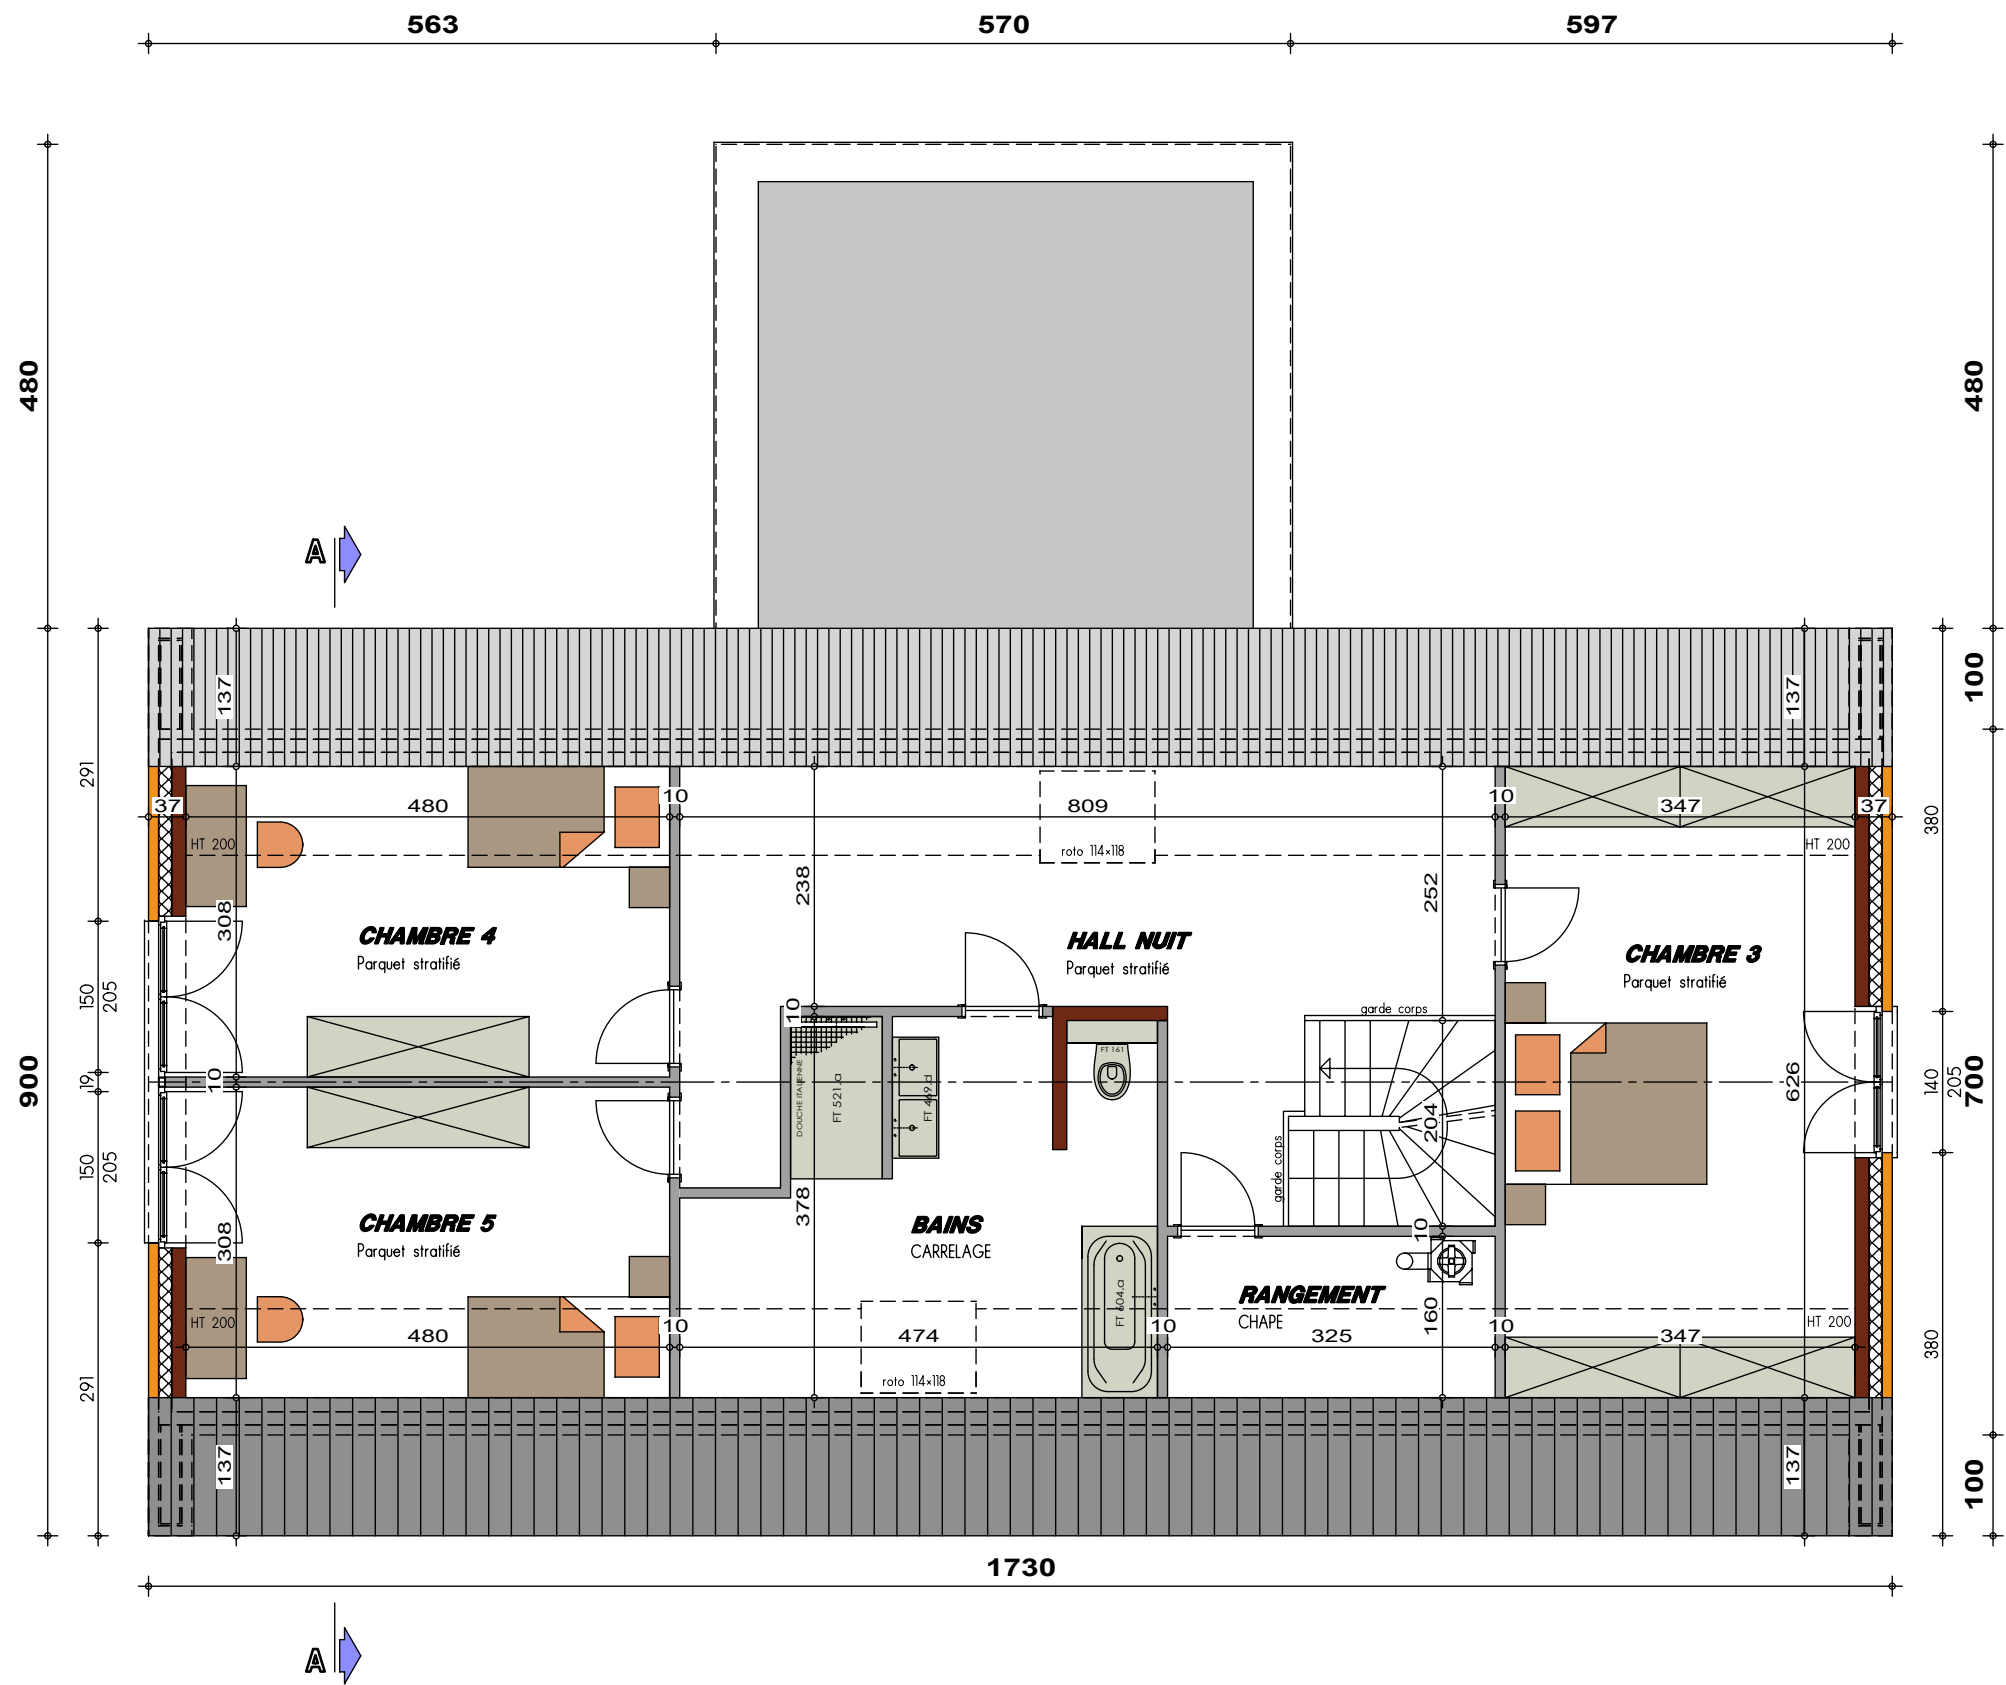



PLAN SOUS-SOL

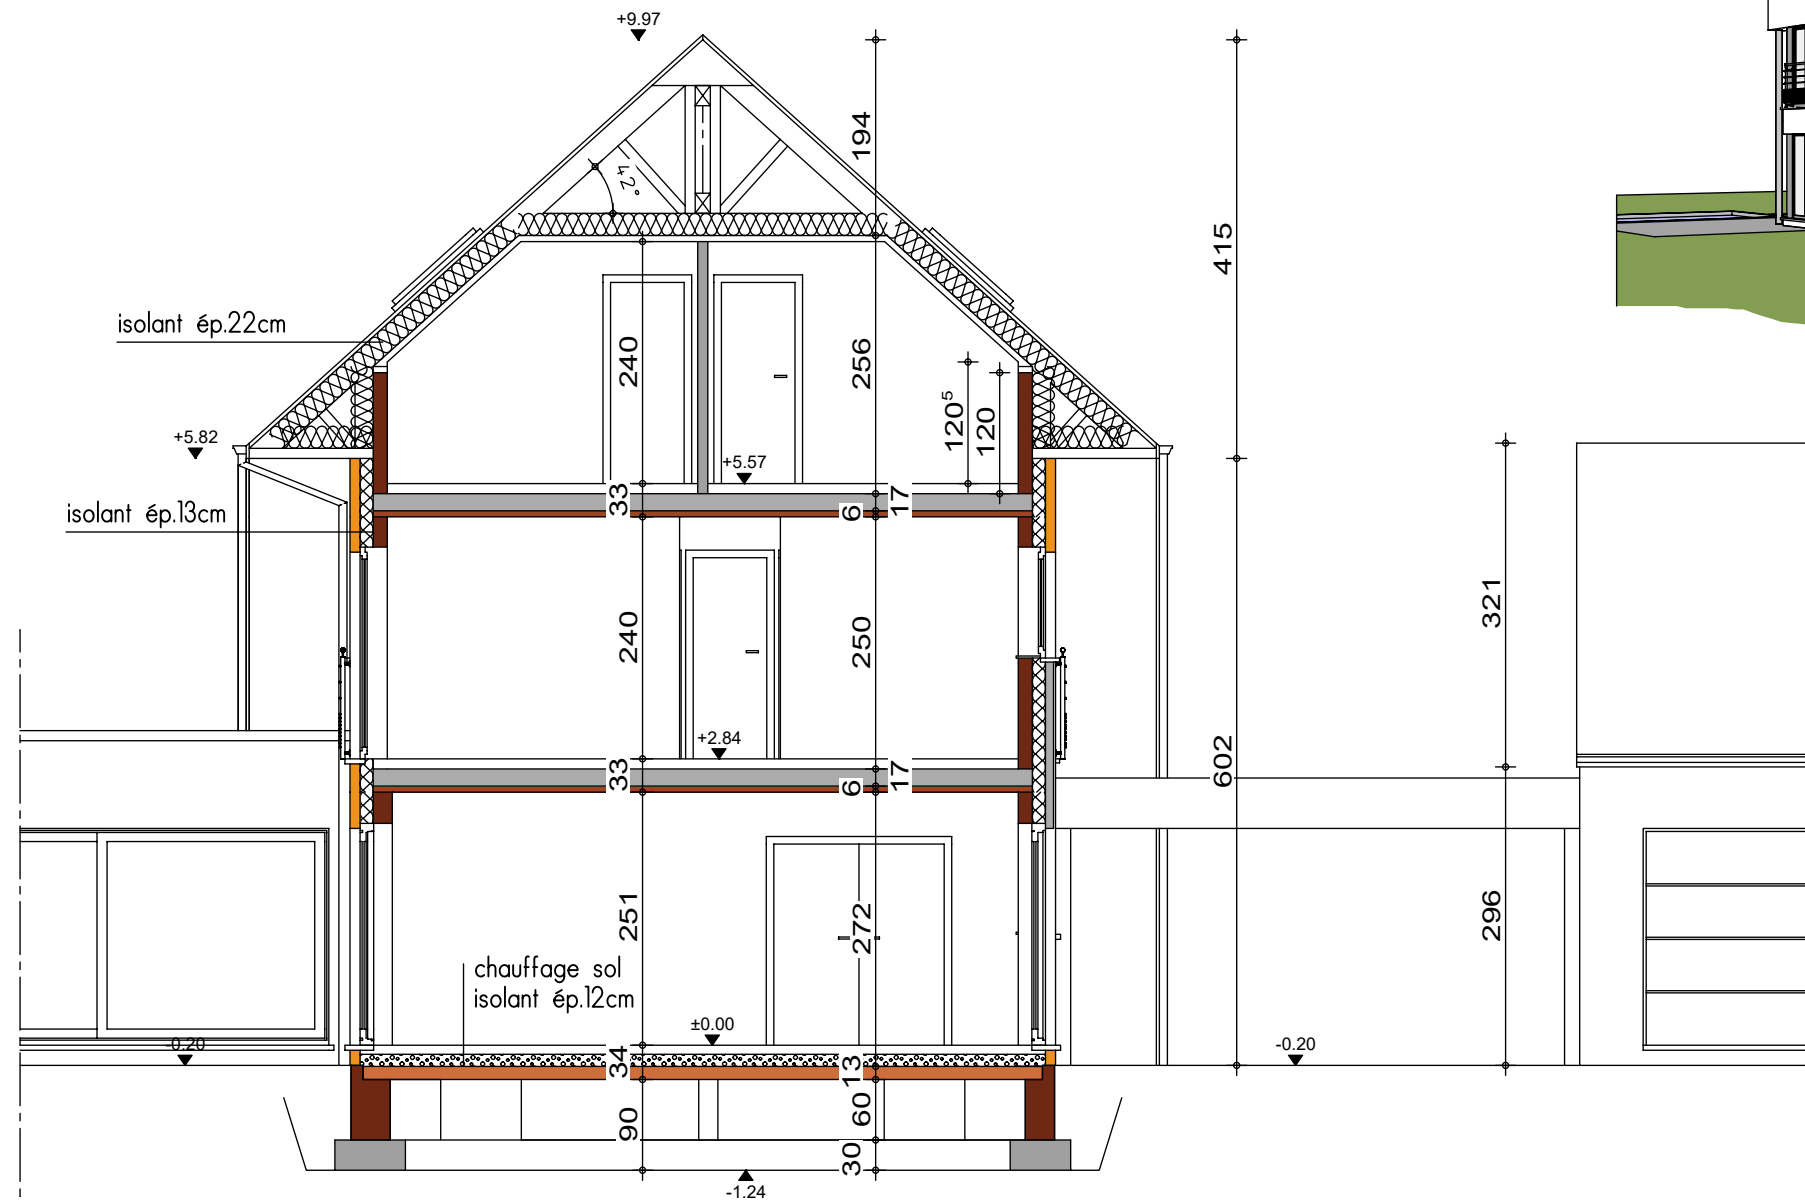


COUPE AA






FACADE AVANT

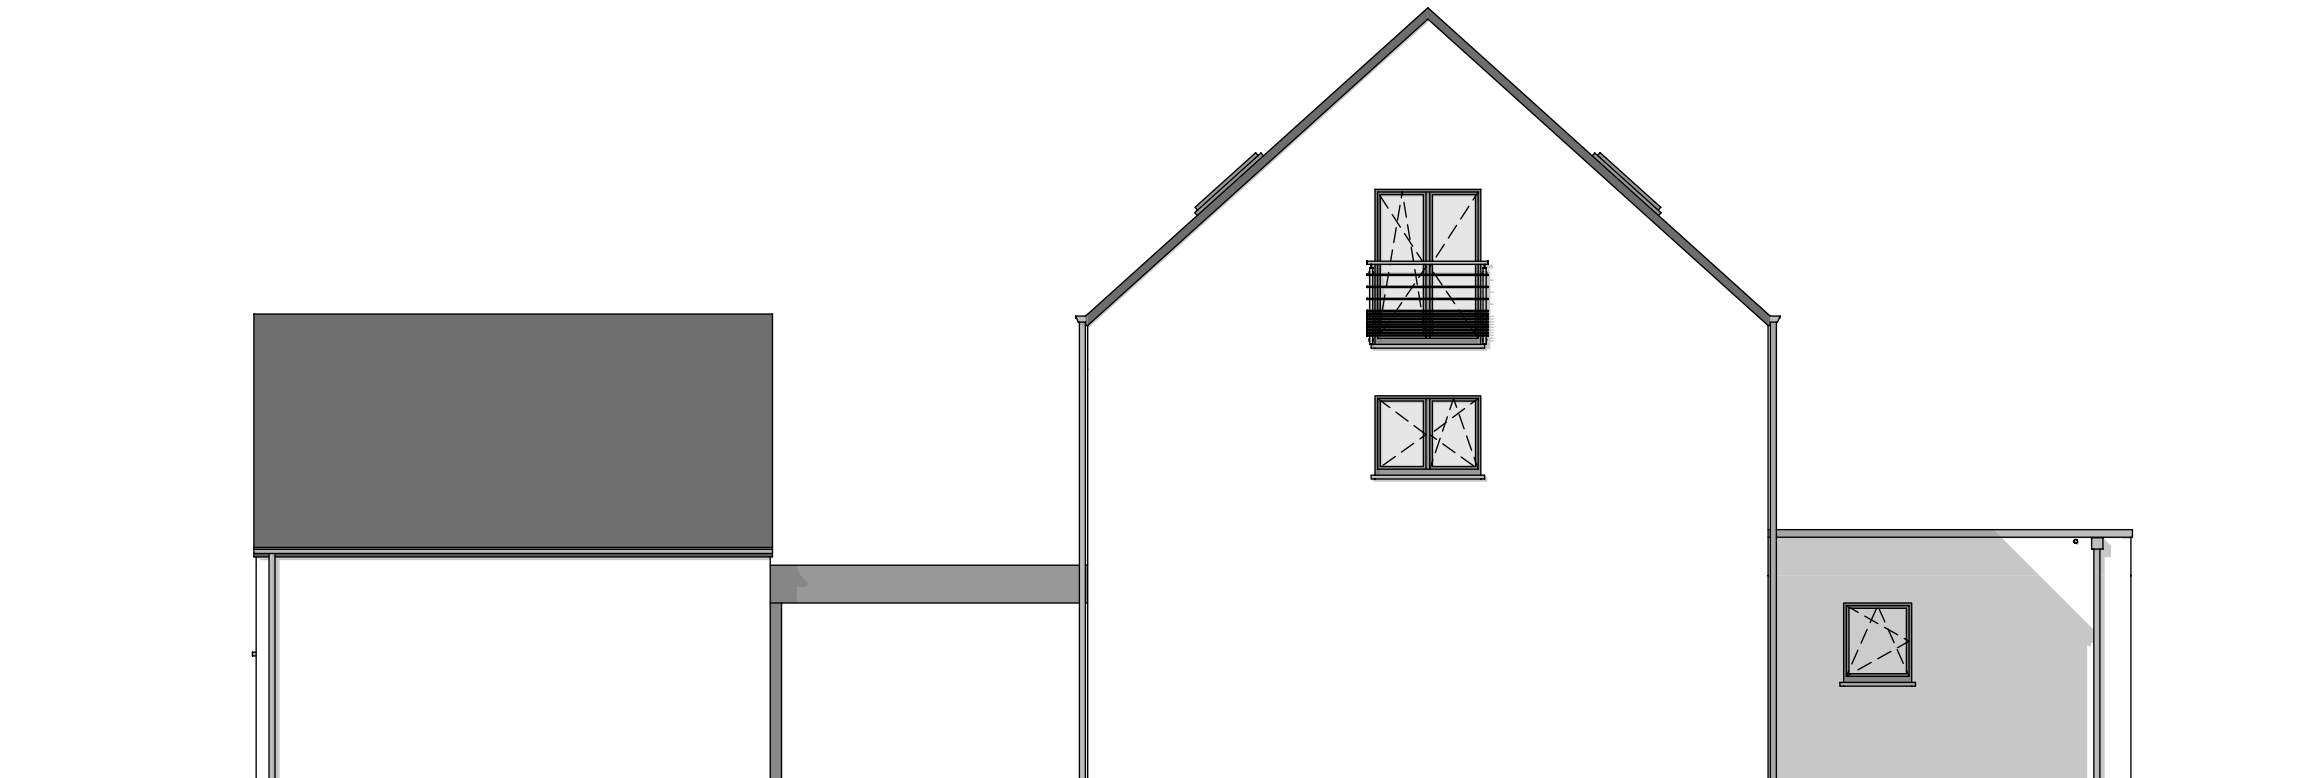

PIGNON DROIT

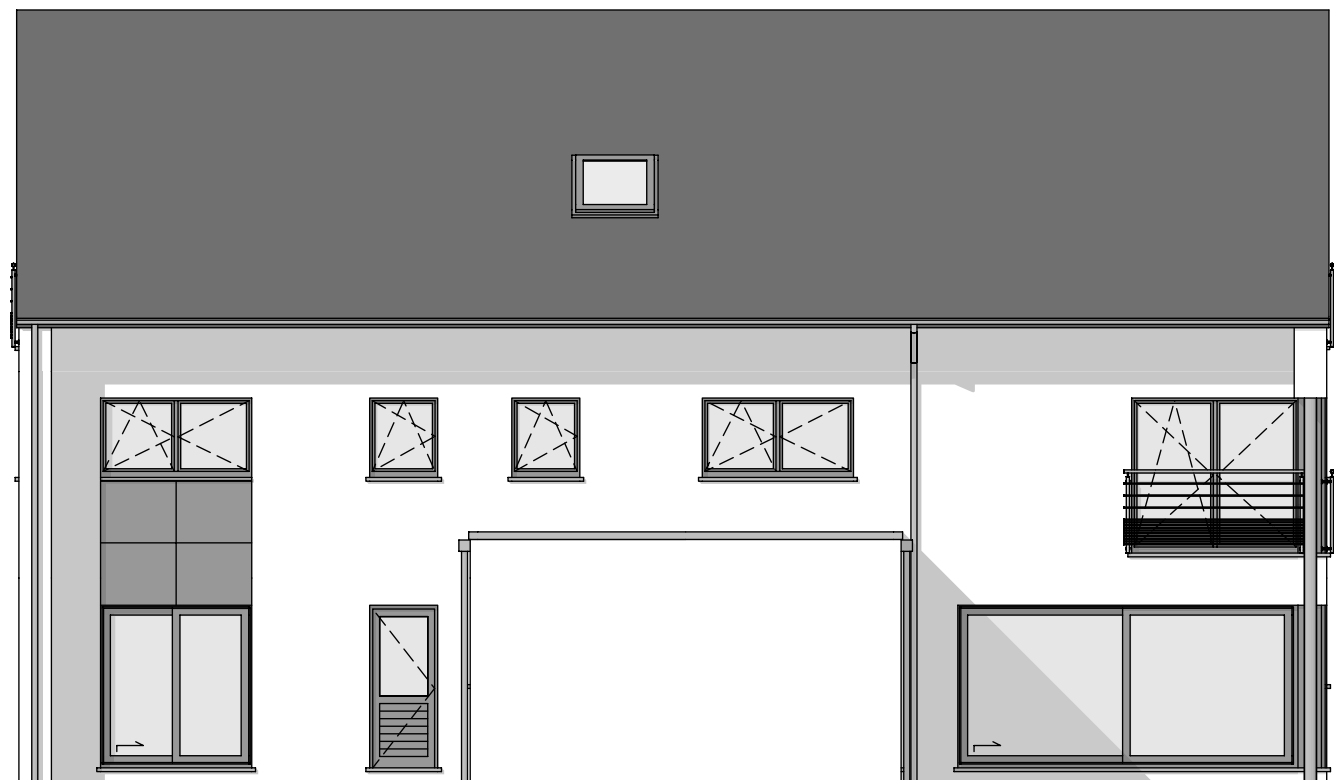

FACADE ARRIERE



PIGNON GAUCHE