AVANT-PROJET de M. & Mme NACHMAN-HENIN

Le présent projet reste la propriété de la S.A. THOMAS & PIRON. Il est protégé par la législation en matière de création et ne peut en aucun cas faire l'objet d'une copie même partielle sans l'autorisation de l'auteur.

THOMAS & PIRON HOME

		AP-220173.01-/HUT/TOEL
Date :	10/10/2022	Echelle :

A3 : 420mm x 297mm

AVANT-PROJET de M. & Mme NACHMAN-HENIN

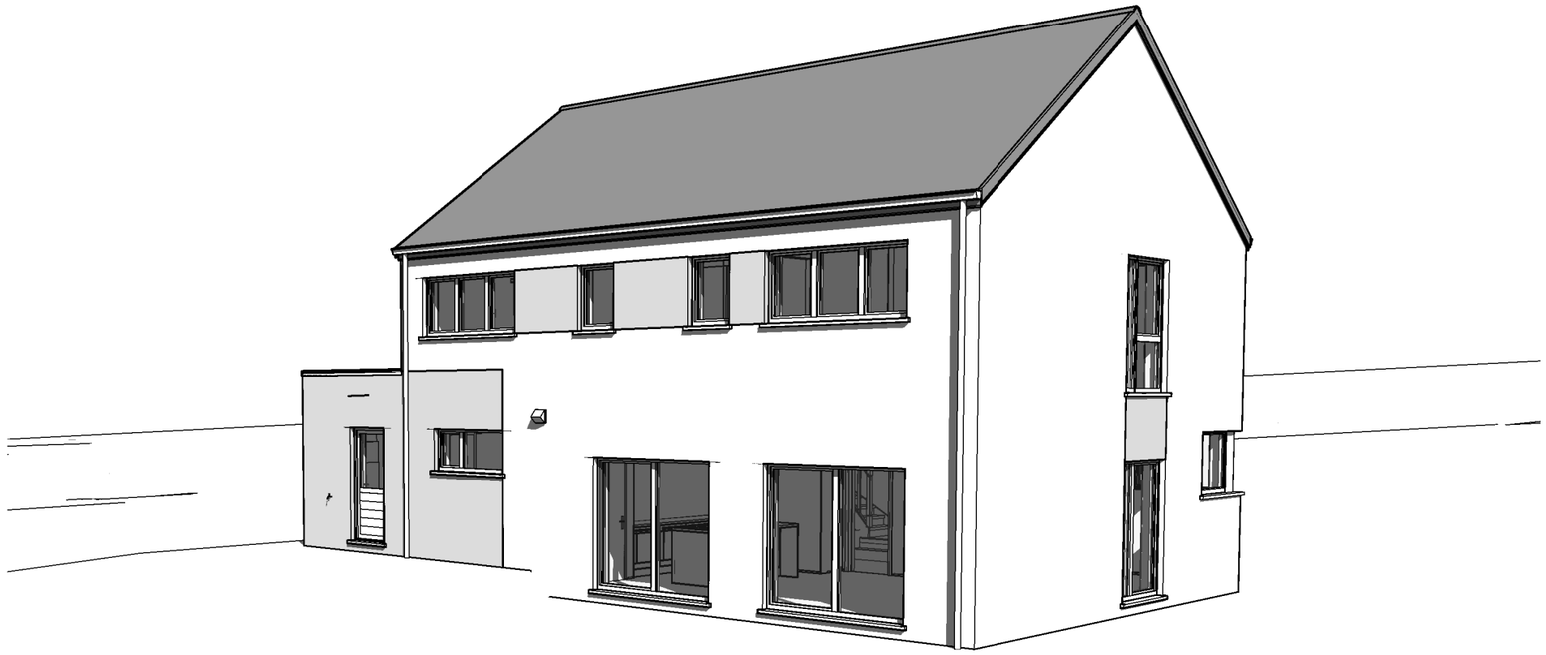

Le présent projet reste la propriété de la S.A. THOMAS & PIRON. Il est protégé par la législation en matière de création et ne peut en aucun cas faire l'objet d'une copie même partielle sans l'autorisation de l'auteur.

THOMAS & PIRON HOME

	AP-220173.01-/HUT/TOEL
Date : 10/10/2022	Echelle :

A3 : 420mm x 297mm

AVANT-PROJET de M. & Mme NACHMAN-HENIN

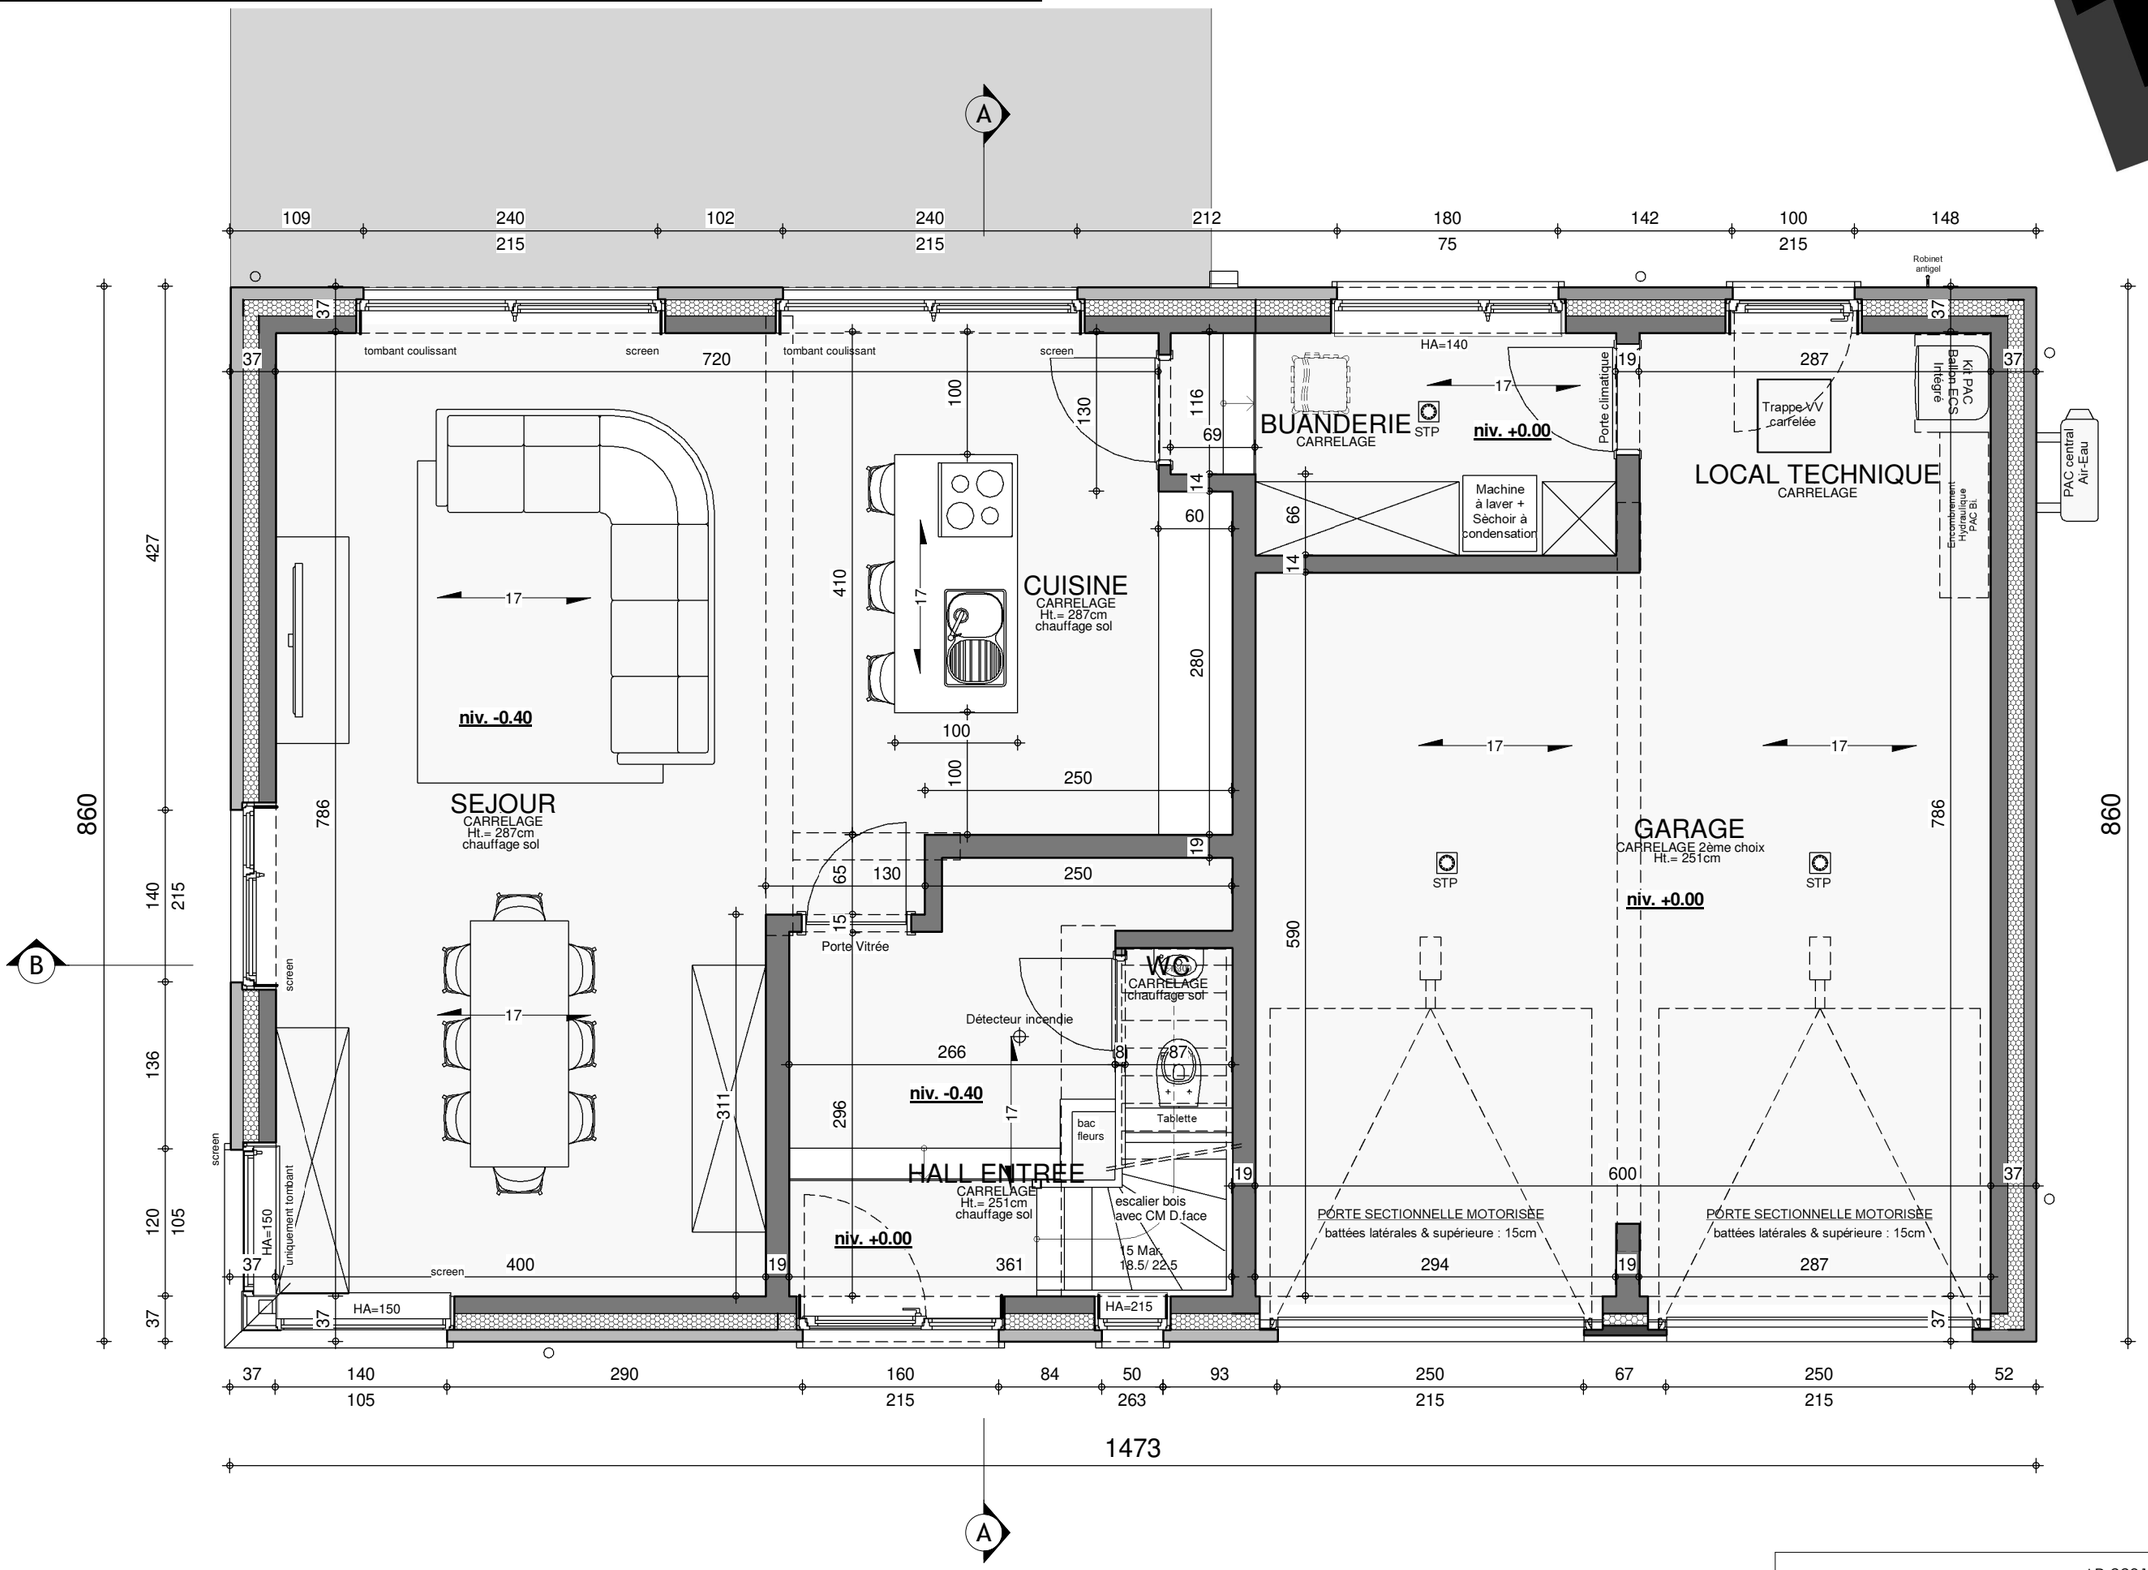

Le présent projet reste la propriété de la S.A. THOMAS & PIRON. Il est protégé par la législation en matière de création et ne peut en aucun cas faire l'objet d'une copie même partielle sans l'autorisation de l'auteur.

THOMAS & PIRON HOME

REZ-DE-CHAUSSEE

			AP-220173.01-/HUT/TOEL
Date :	10/10/2022	Echelle :	1/50

A3 : 420mm x 297mm

AVANT-PROJET de M. & Mme NACHMAN-HENIN

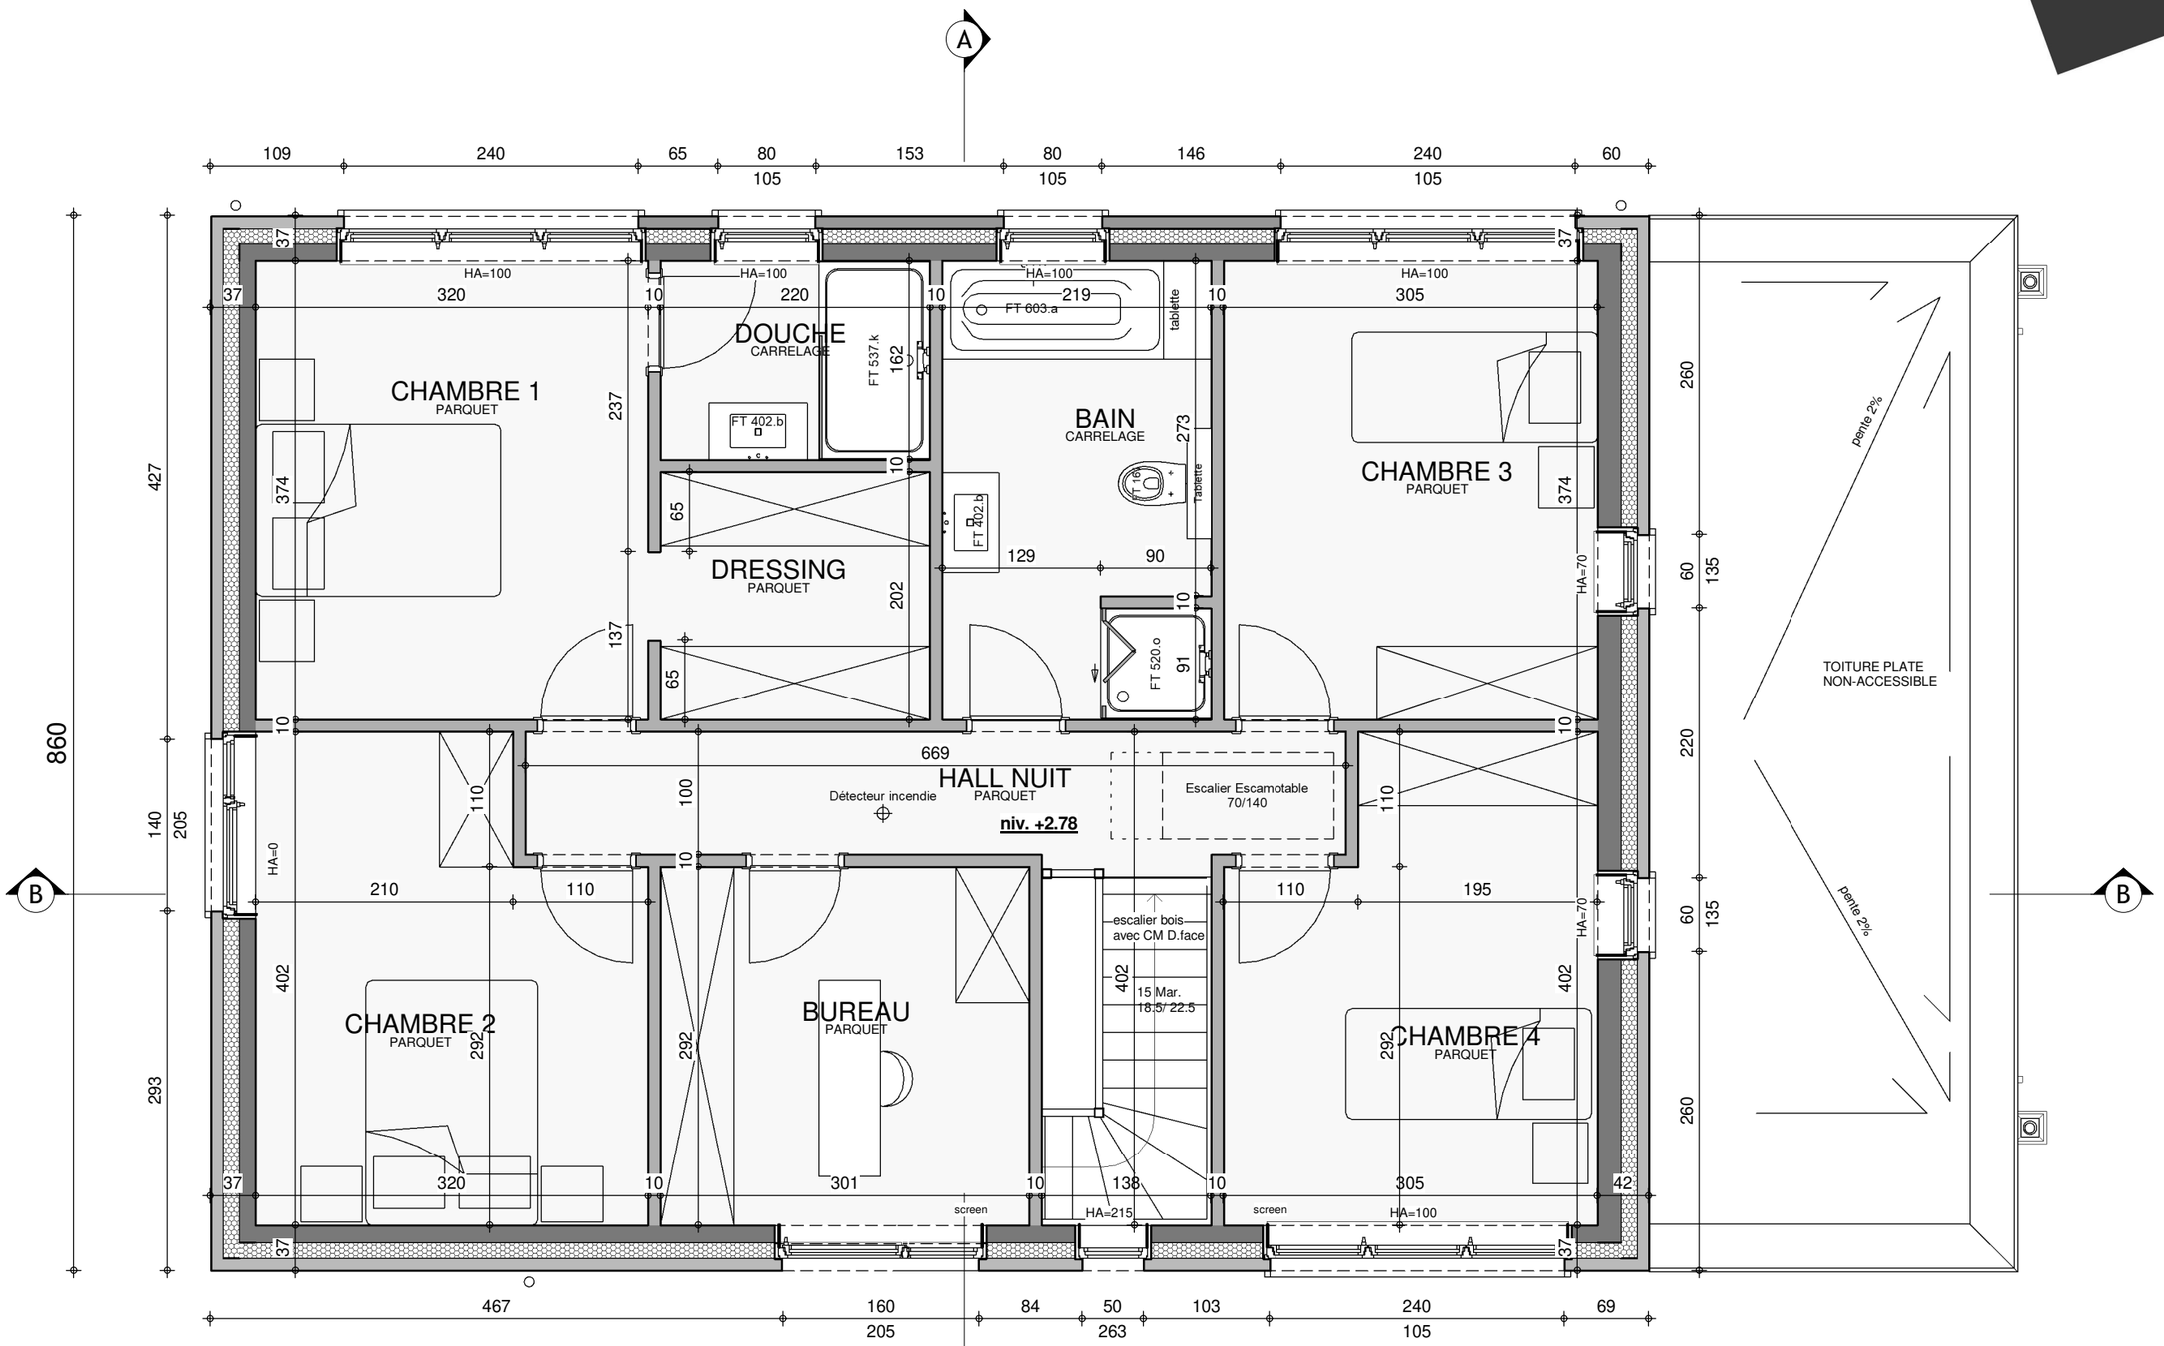

Le présent projet reste la propriété de la S.A. THOMAS & PIRON. Il est protégé par la législation en matière de création et ne peut en aucun cas faire l'objet d'une copie même partielle sans l'autorisation de l'auteur.

THOMAS & PIRON HOME

ETAGE

	AP-220173.01-/HUT/TOEL
Date : 10/10/2022	Echelle : 1/50

A3 : 420mm x 297mm

AVANT-PROJET de M. & Mme NACHMAN-HENIN

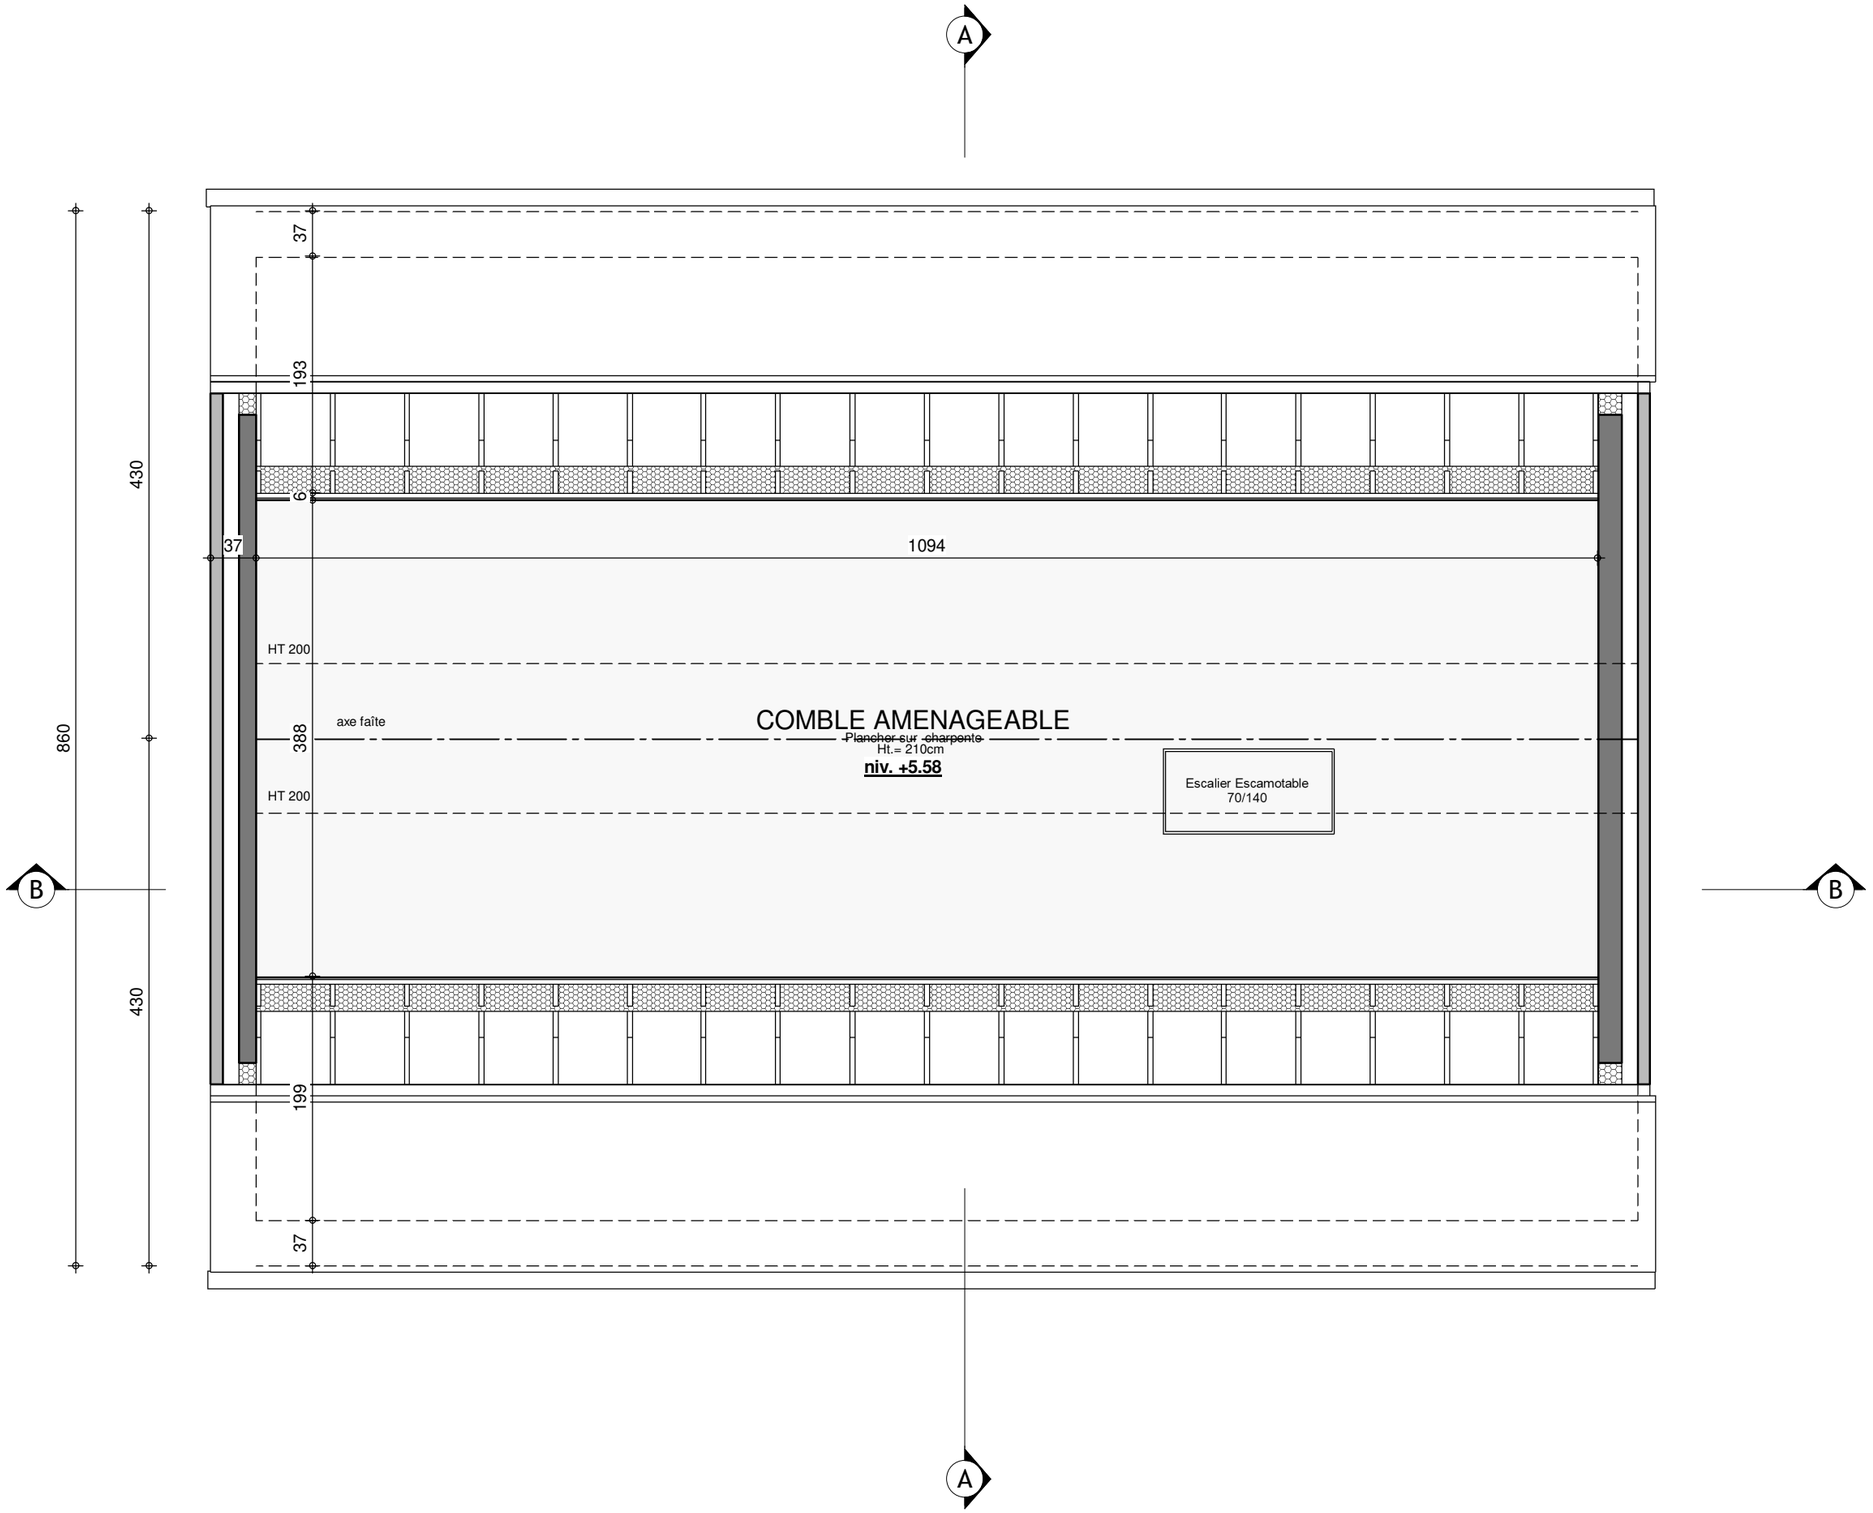

Le présent projet reste la propriété de la S.A. THOMAS & PIRON. Il est protégé par la législation en matière de création et ne peut en aucun cas faire l'objet d'une copie même partielle sans l'autorisation de l'auteur.

THOMAS & PIRON HOME

COMBLES

			AP-220173.01-/HUT/TOEL
Date :	10/10/2022	Echelle :	1/50

A3 : 420mm x 297mm

AVANT-PROJET de M. & Mme NACHMAN-HENIN

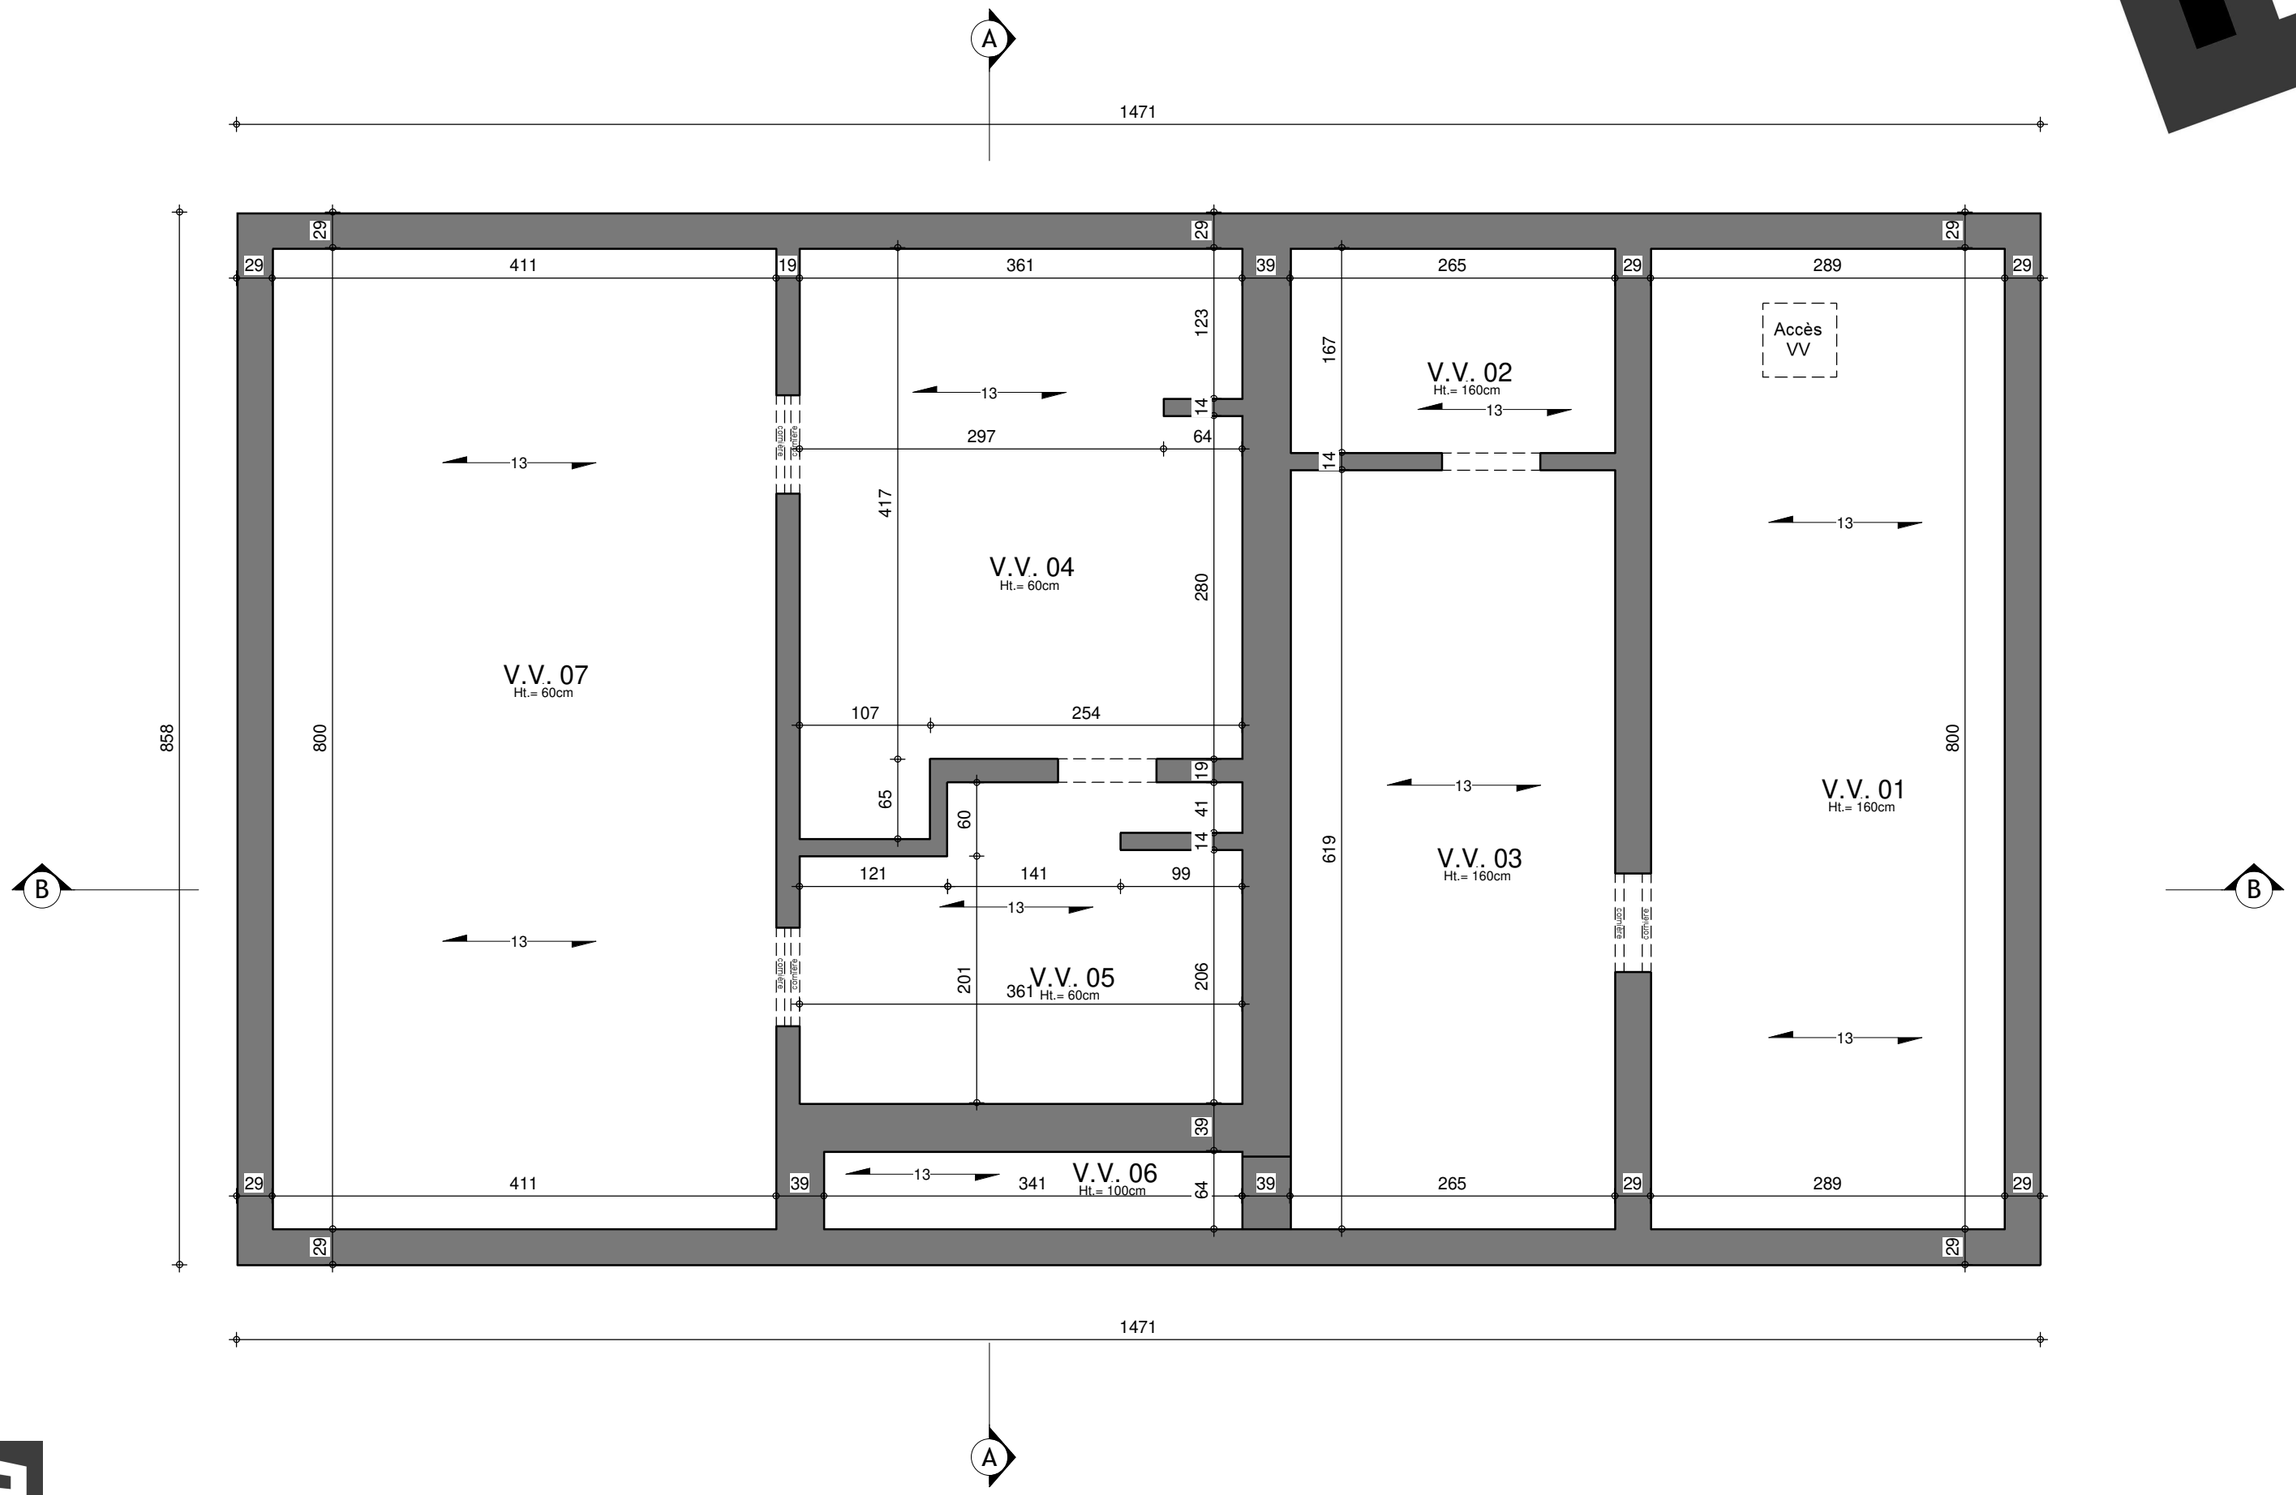

SOUS-SOL

	AP-220173.01-/HUT/TOEL
Date : 10/10/2022	Echelle : 1/50

Le présent projet reste la propriété de la S.A. THOMAS & PIRON. Il est protégé par la législation en matière de création et ne peut en aucun cas faire l'objet d'une copie même partielle sans l'autorisation de l'auteur.

A3 : 420mm x 297mm

AVANT-PROJET de M. & Mme NACHMAN-HENIN

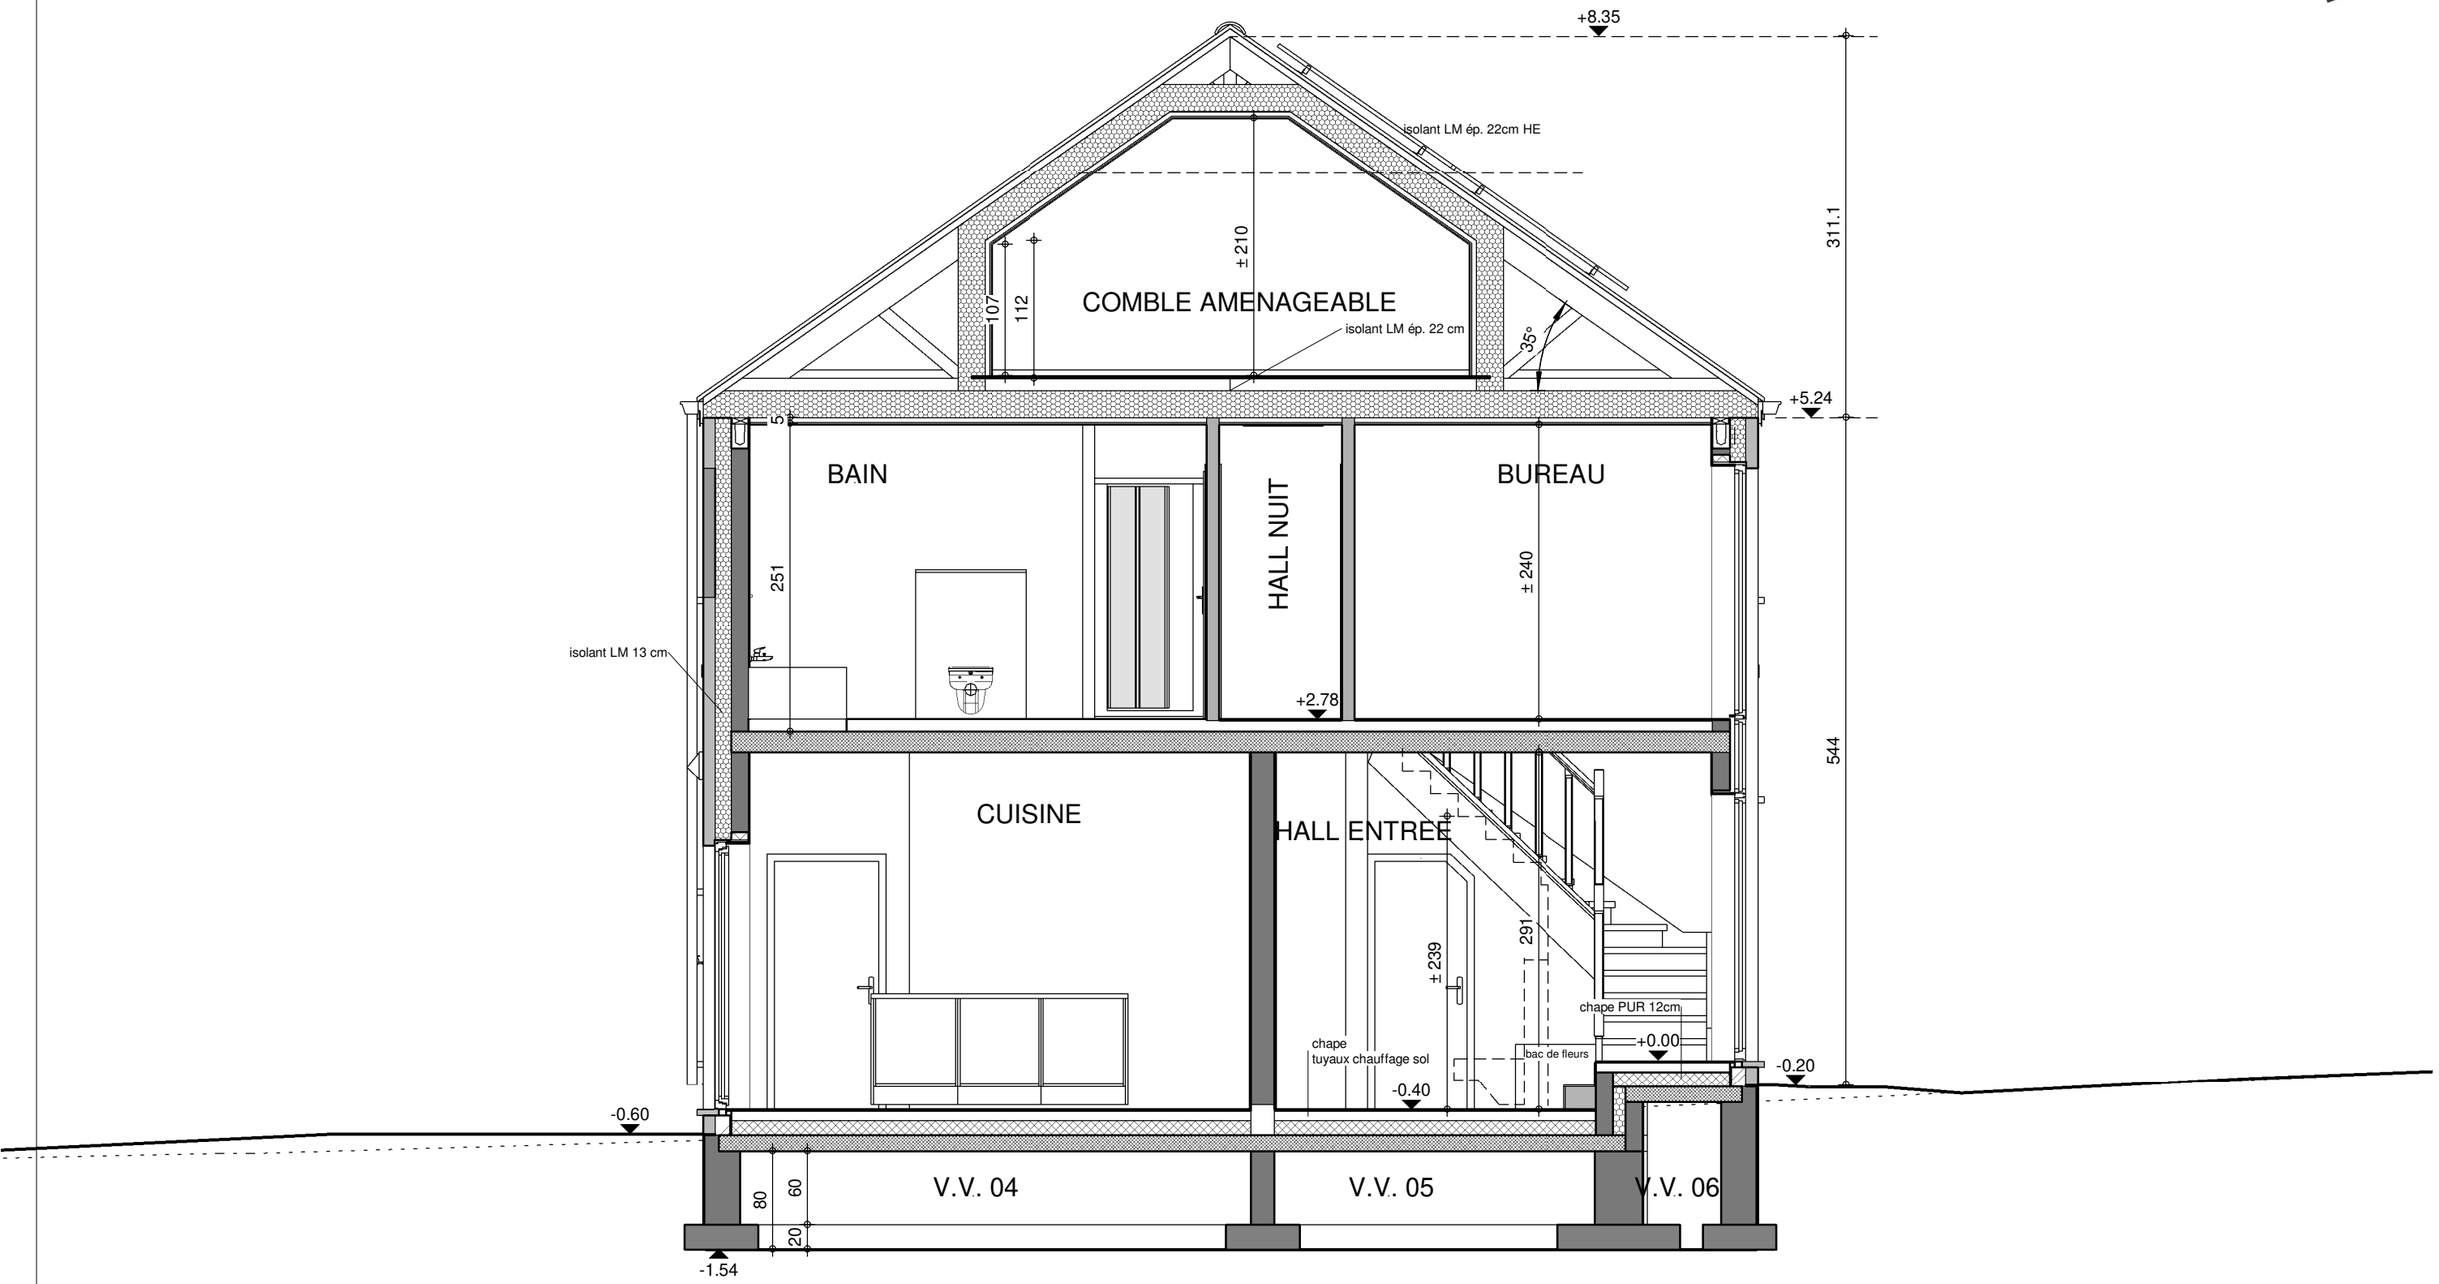

COUPE AA

Le présent projet reste la propriété de la S.A. THOMAS & PIRON. Il est protégé par la législation en matière de création et ne peut en aucun cas faire l'objet d'une copie même partielle sans l'autorisation de l'auteur.

			AP-220173.01-/HUT/TOEL
Date :	10/10/2022	Echelle :	1/50

A3 : 420mm x 297mm

AVANT-PROJET de M. & Mme NACHMAN-HENIN

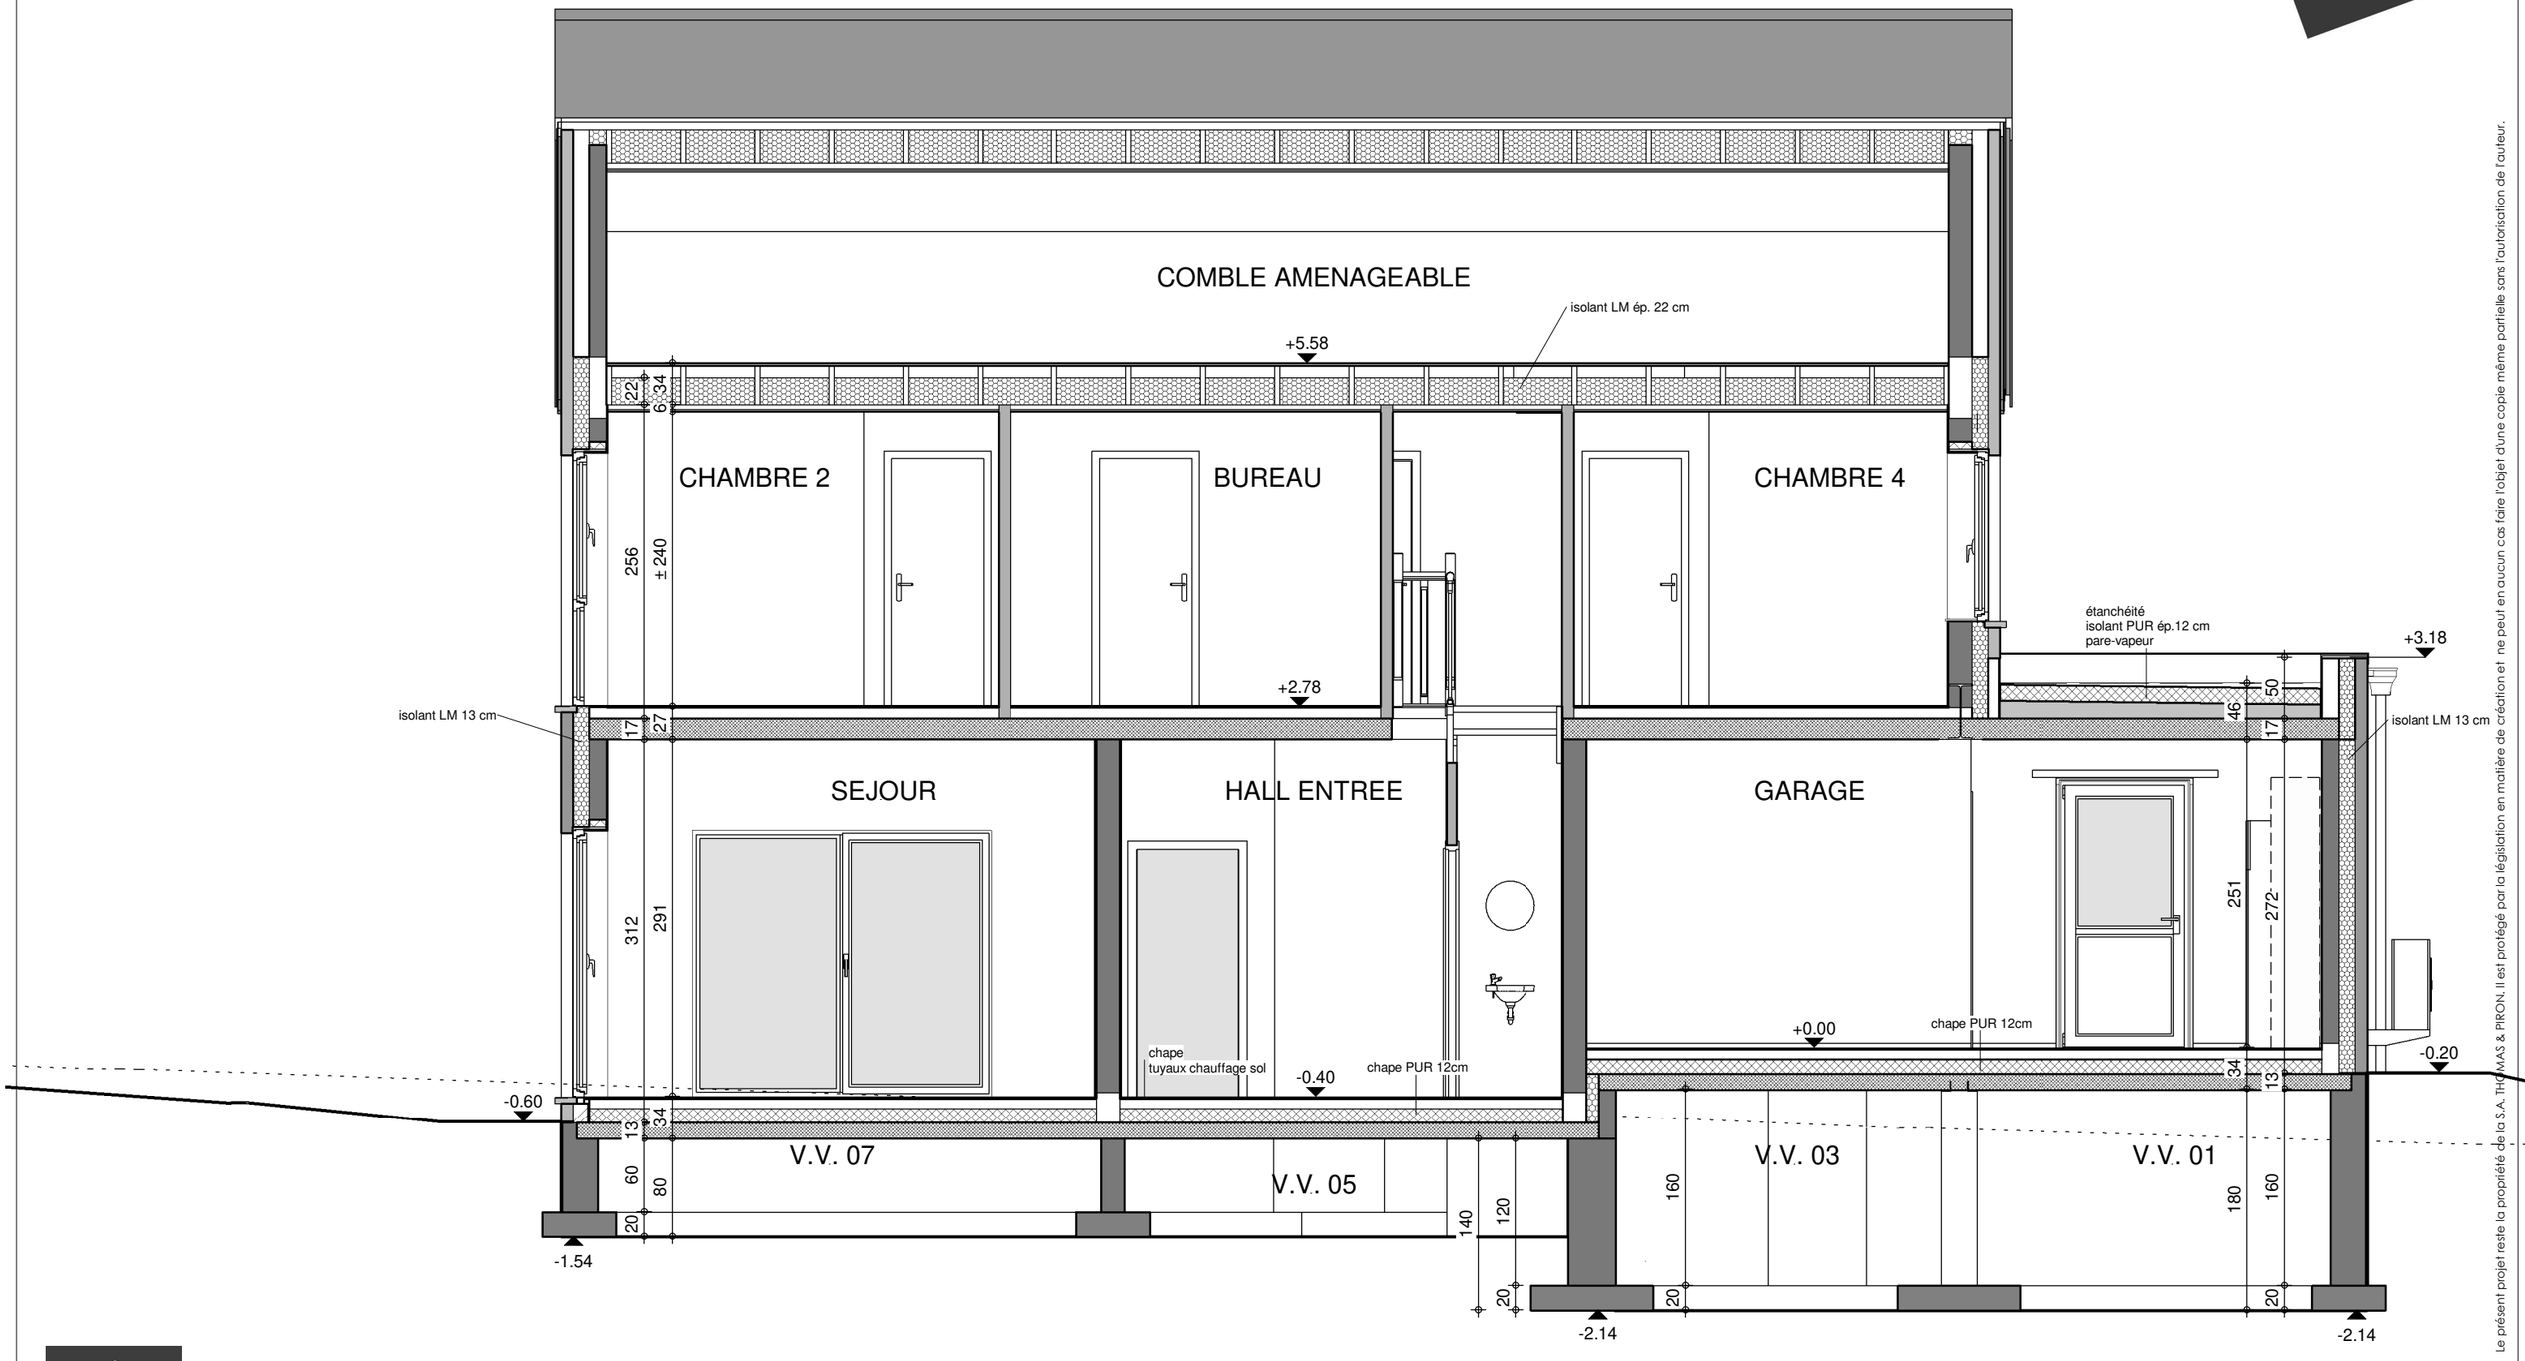

Le présent projet reste la propriété de la S.A. THOMAS & PIRON. Il est protégé par la législation en matière de création et ne peut en aucun cas faire l'objet d'une copie même partielle sans l'autorisation de l'auteur.

THOMAS & PIRON HOME

COUPE BB

	AP-220173.01-/HUT/TOEL
Date : 10/10/2022	Echelle : 1/50

A3 : 420mm x 297mm

AVANT-PROJET de M. & Mme NACHMAN-HENIN

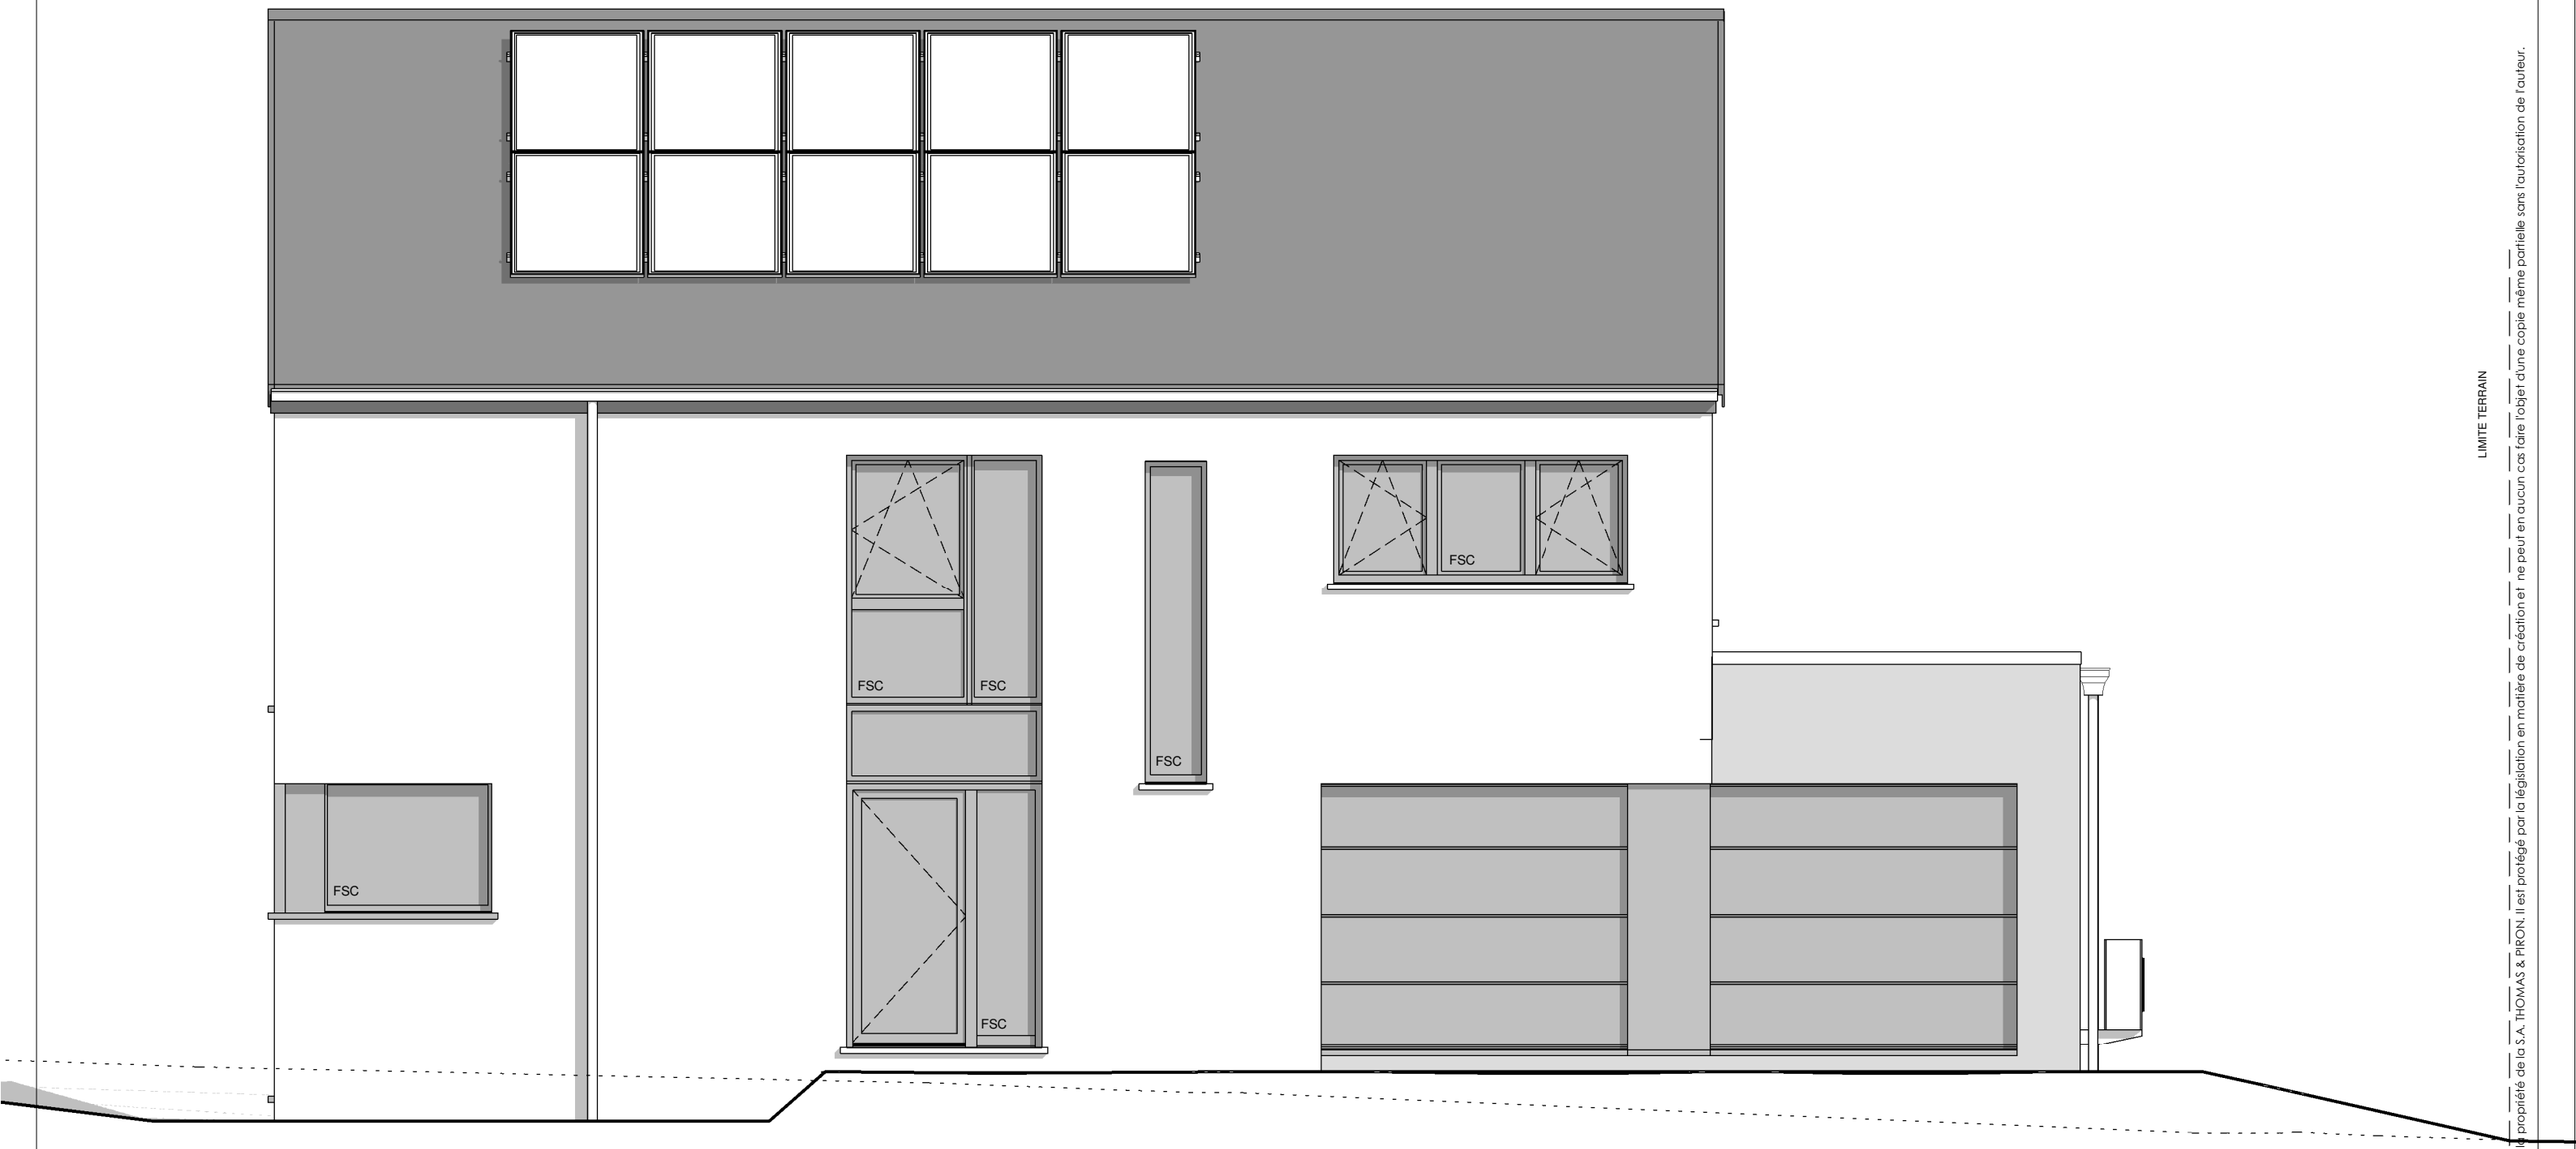

Le présent projet reste la propriété de la S.A. THOMAS & PIRON. Il est protégé par la législation en matière de création et ne peut en aucun cas faire l'objet d'une copie même partielle sans l'autorisation de l'auteur.

THOMAS & PIRON HOME

FACADE AVANT

			AP-220173.01-/HUT/TOEL
Date :	10/10/2022	Echelle :	1/50

A3 : 420mm x 297mm

AVANT-PROJET de M. & Mme NACHMAN-HENIN

Le présent projet reste la propriété de la S.A. THOMAS & PIRON. Il est protégé par la législation en matière de création et ne peut en aucun cas faire l'objet d'une copie même partielle sans l'autorisation de l'auteur.

THOMAS & PIRON HOME

FACADE ARRIERE

			AP-220173.01-/HUT/TOEL
Date :	10/10/2022	Echelle :	1/50

A3 : 420mm x 297mm

AVANT-PROJET de M. & Mme NACHMAN-HENIN

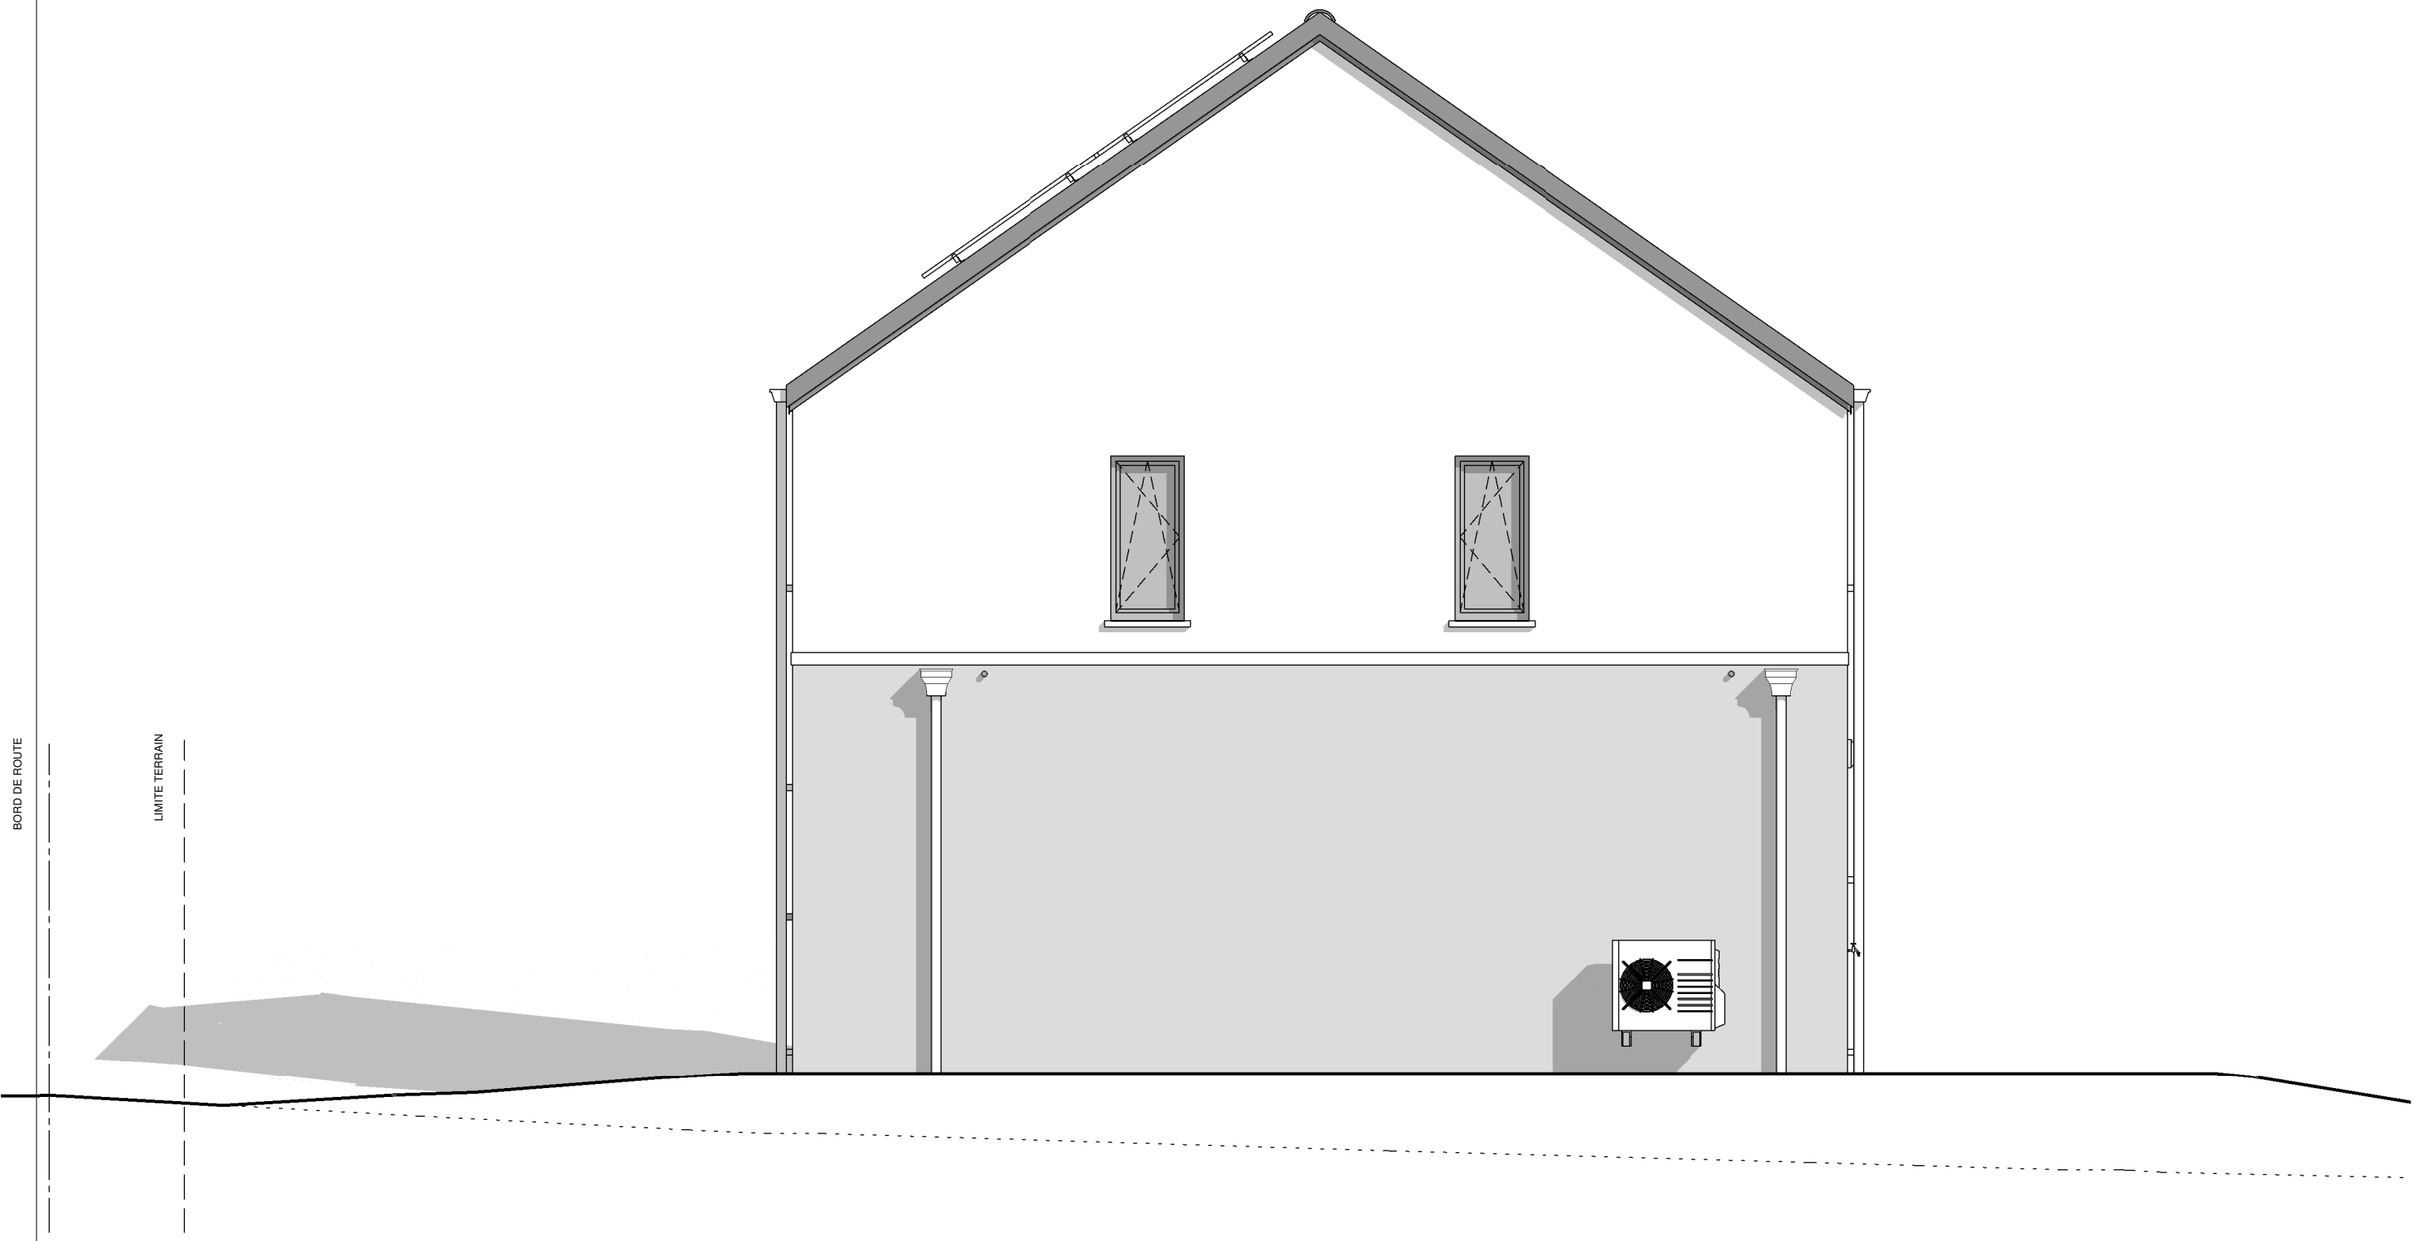

Le présent projet reste la propriété de la S.A. THOMAS & PIRON. Il est protégé par la législation en matière de création et ne peut en aucun cas faire l'objet d'une copie même partielle sans l'autorisation de l'auteur.

THOMAS & PIRON HOME

PIGNON DROIT

			AP-220173.01-/HUT/TOEL
Date :	10/10/2022	Echelle :	1/50

A3 : 420mm x 297mm

AVANT-PROJET de M. & Mme NACHMAN-HENIN

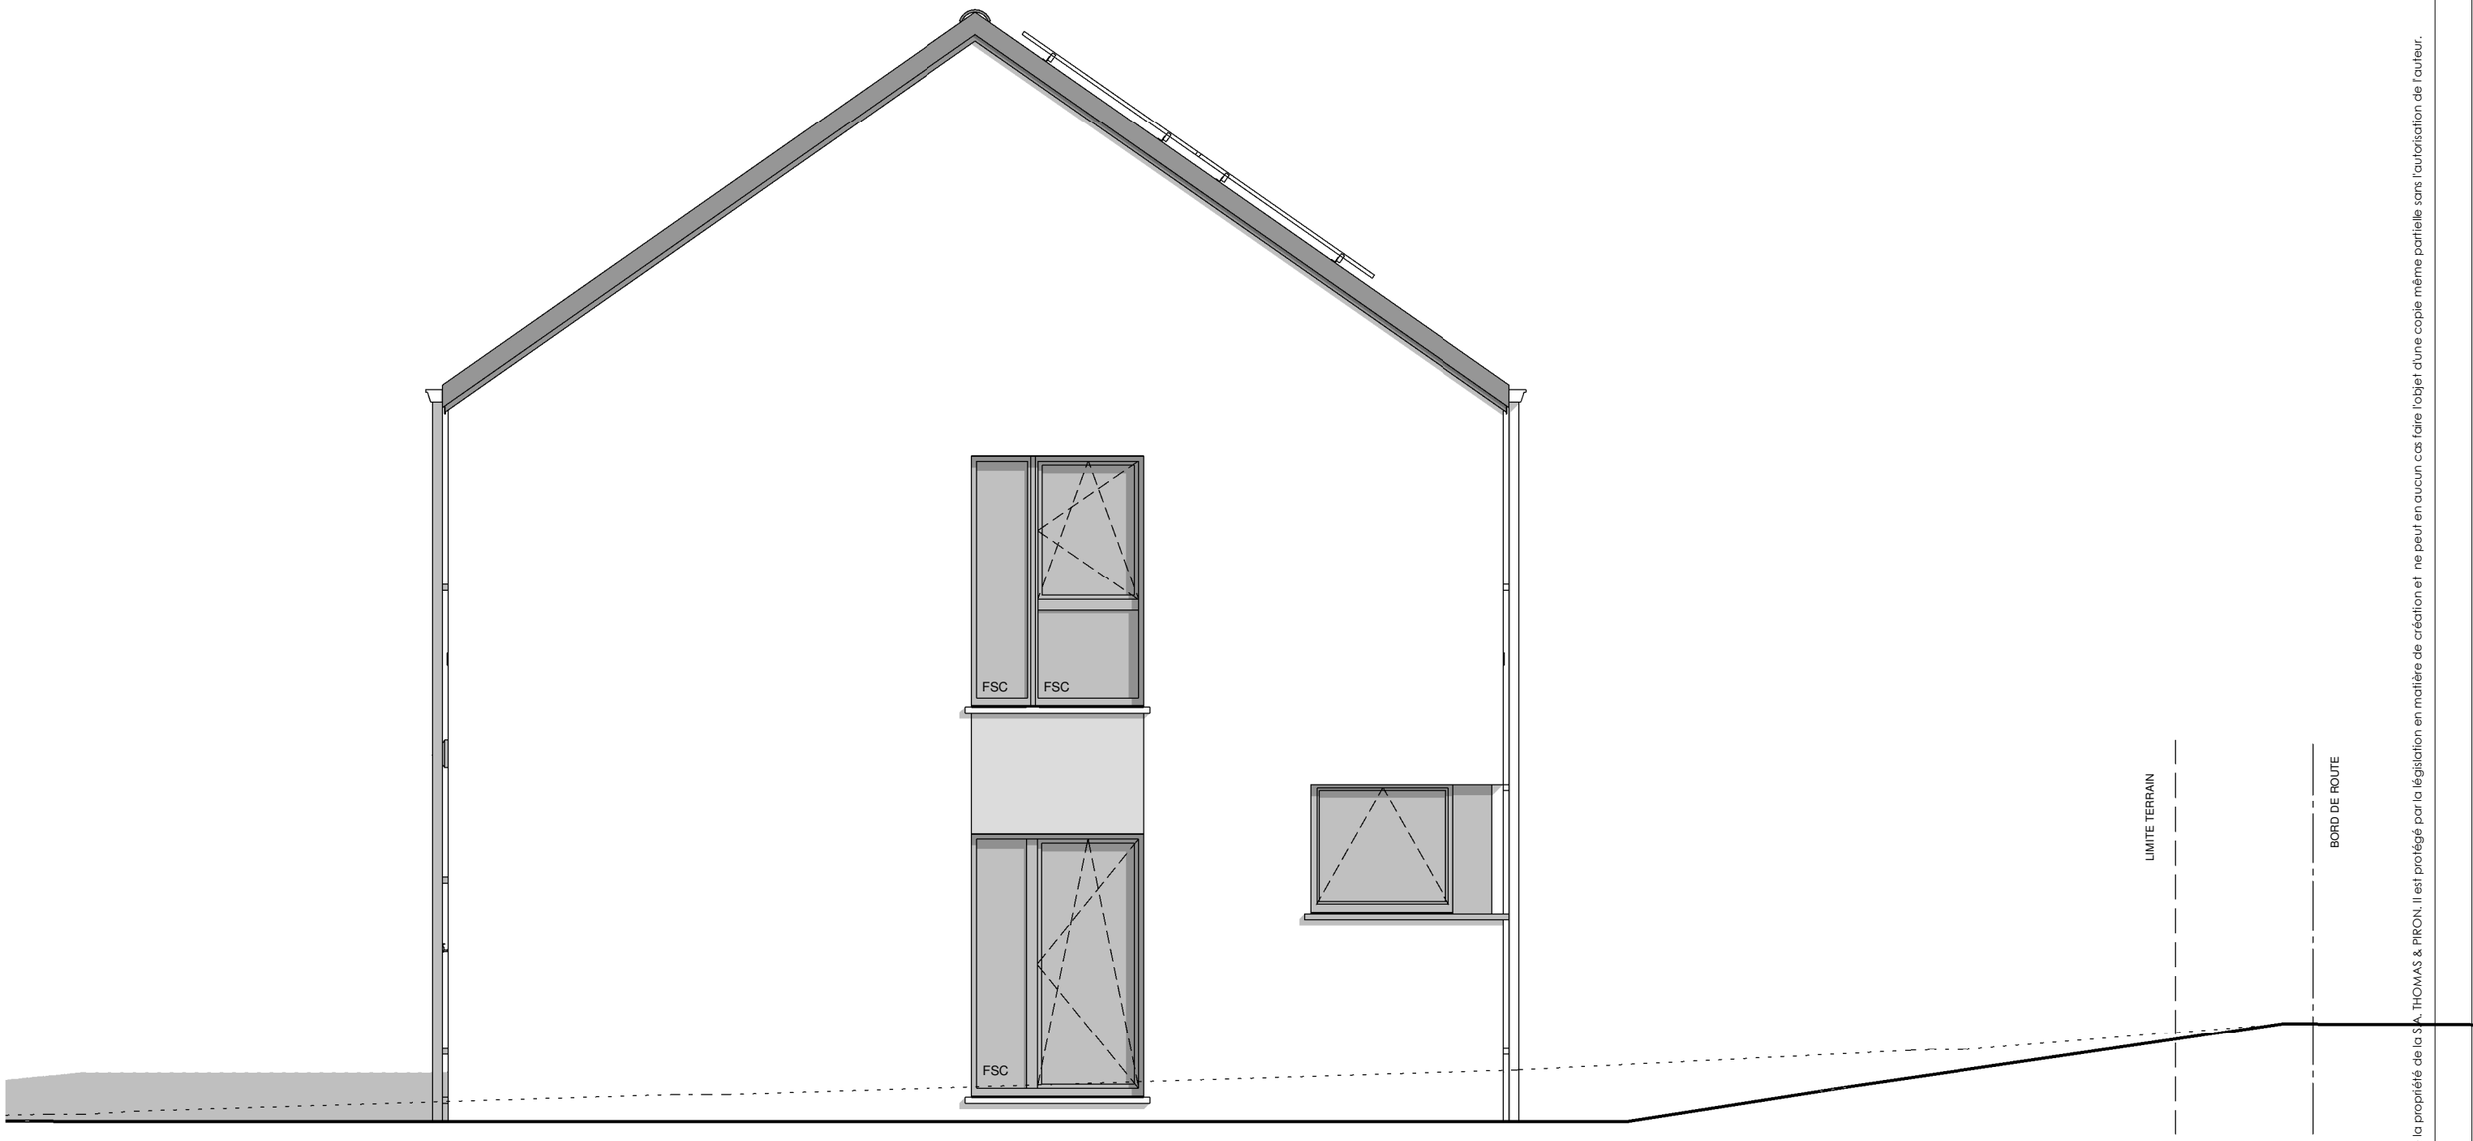

Le présent projet reste la propriété de la S.A. THOMAS & PIRON. Il est protégé par la législation en matière de création et ne peut en aucun cas faire l'objet d'une copie même partielle sans l'autorisation de l'auteur.

THOMAS & PIRON HOME

PIGNON GAUCHE

			AP-220173.01-/HUT/TOEL
Date :	10/10/2022	Echelle :	1/50

A3 : 420mm x 297mm

AVANT-PROJET de M. & Mme NACHMAN-HENIN

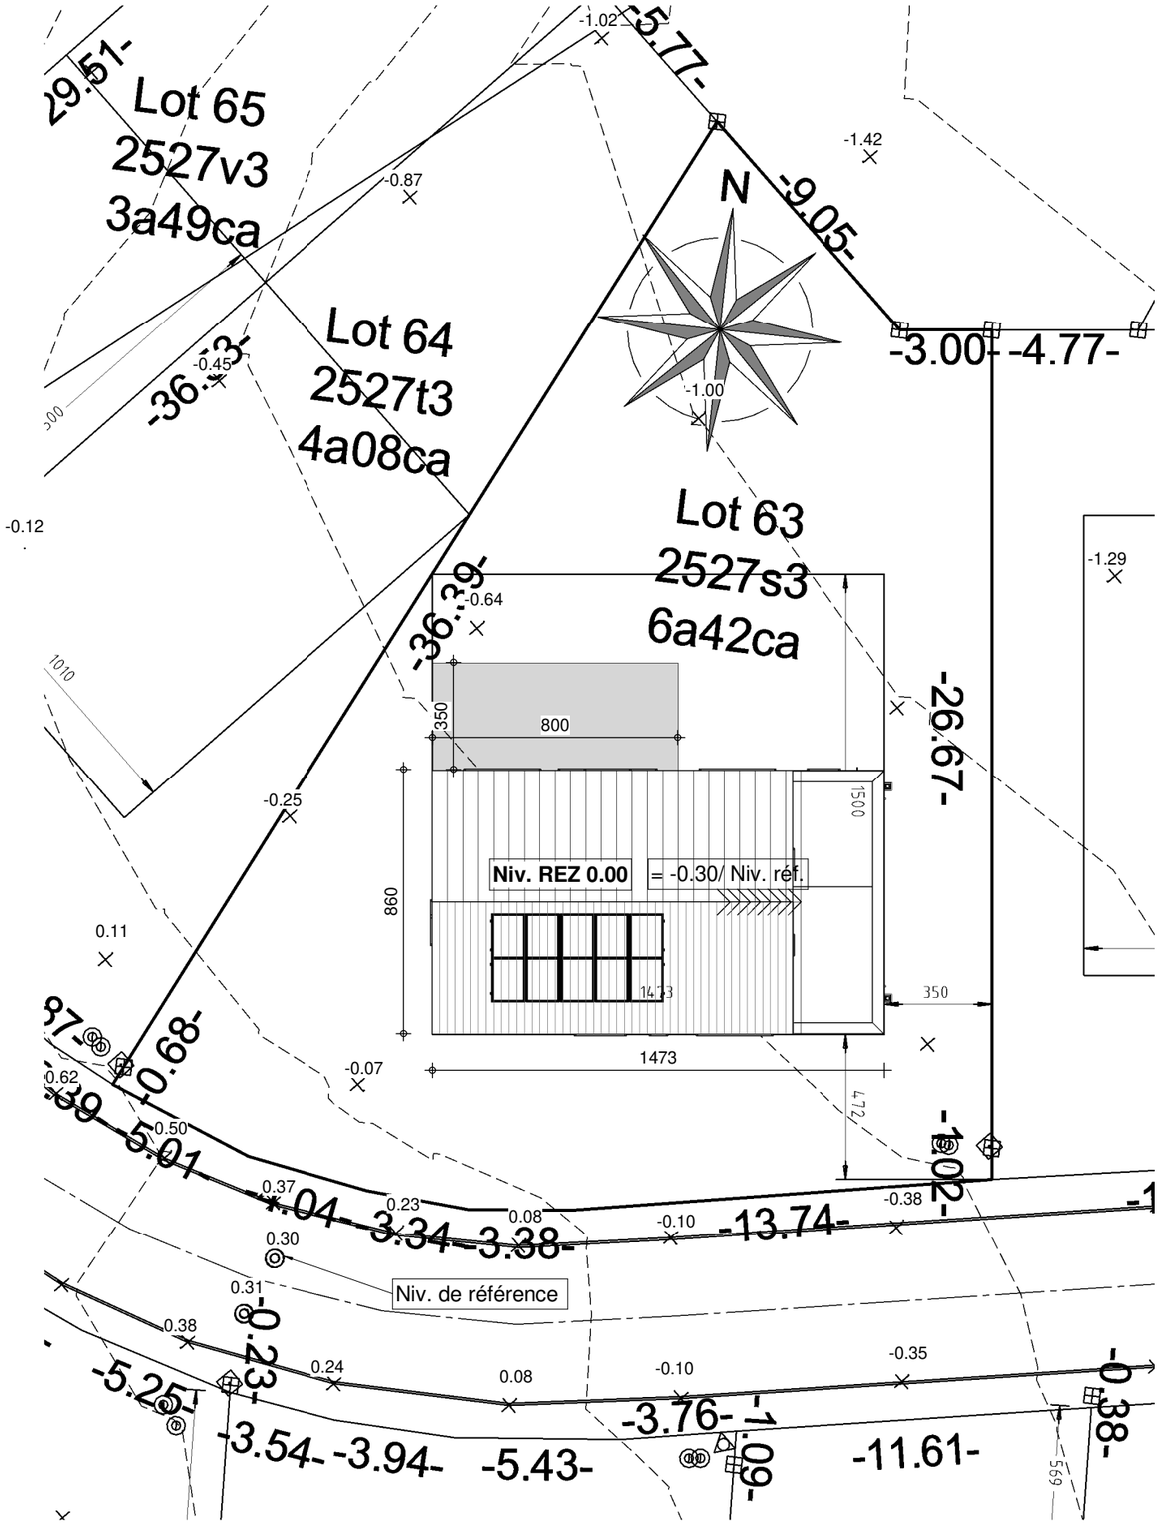

IMPLANTATION

			AP-220173.01-/HUT/TOEL
Date :	10/10/2022	Echelle :	1/200

Le présent projet reste la propriété de la S.A. THOMAS & PIRON. Il est protégé par la législation en matière de création et ne peut en aucun cas faire l'objet d'une copie même partielle sans l'autorisation de l'auteur.

A3 : 420mm x 297mm