





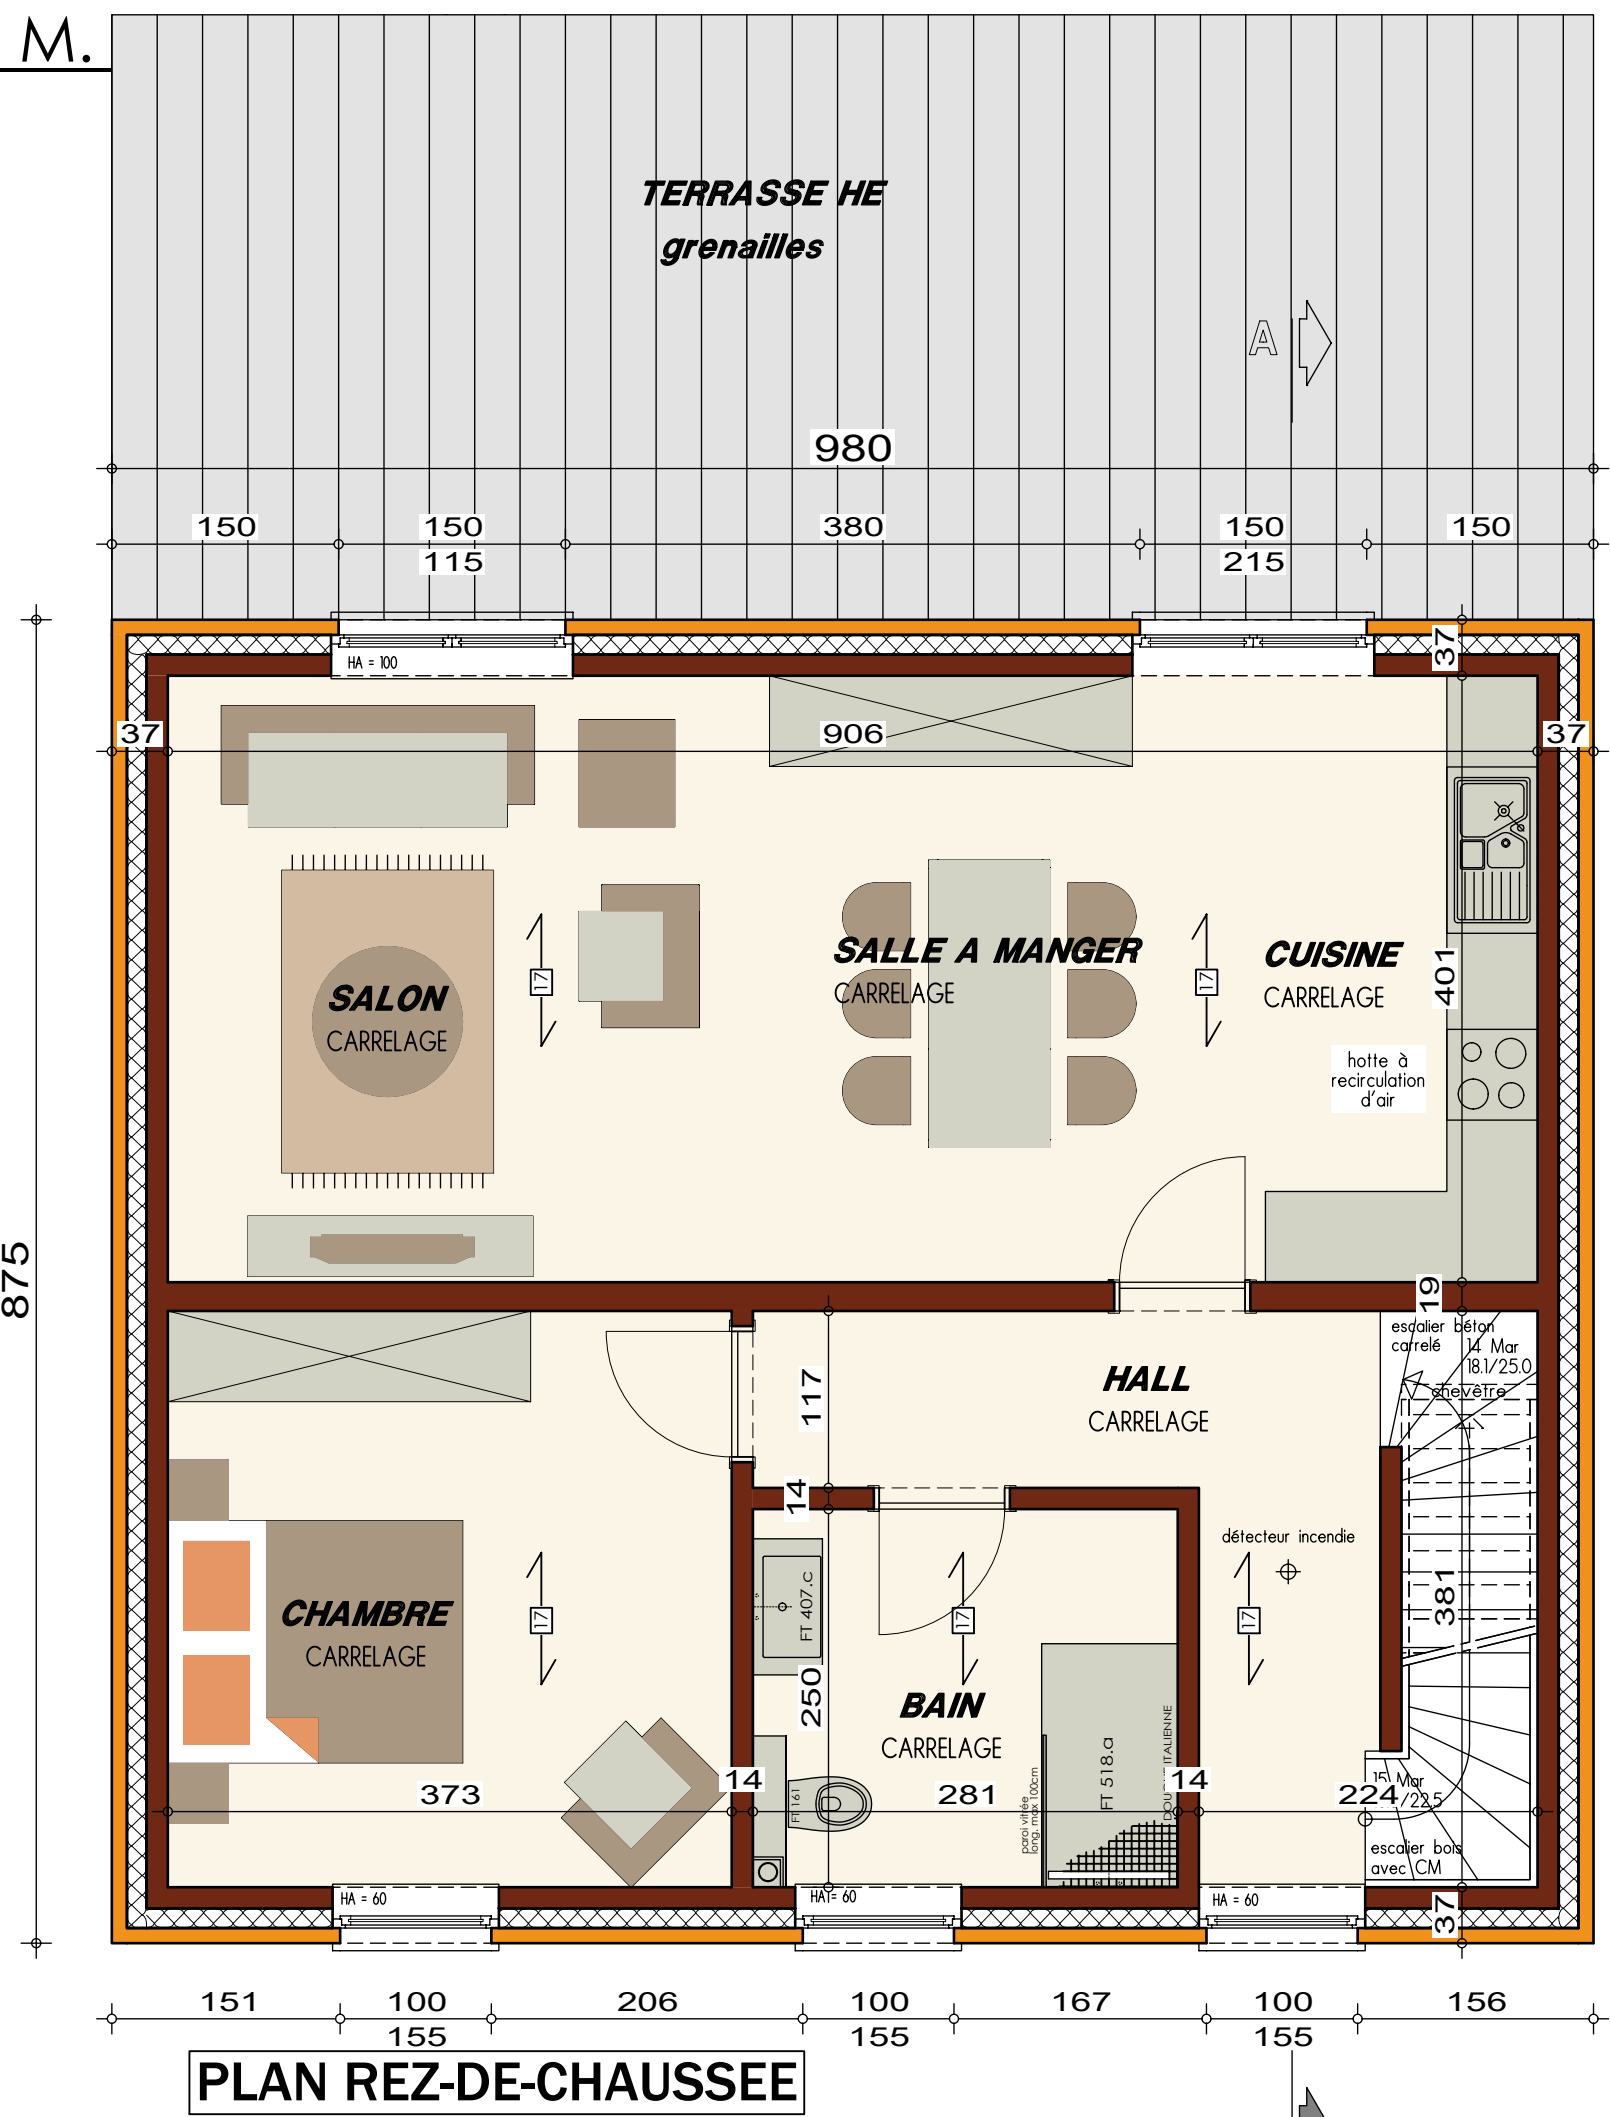




PLAN REZ-DE-CHAUSSEE

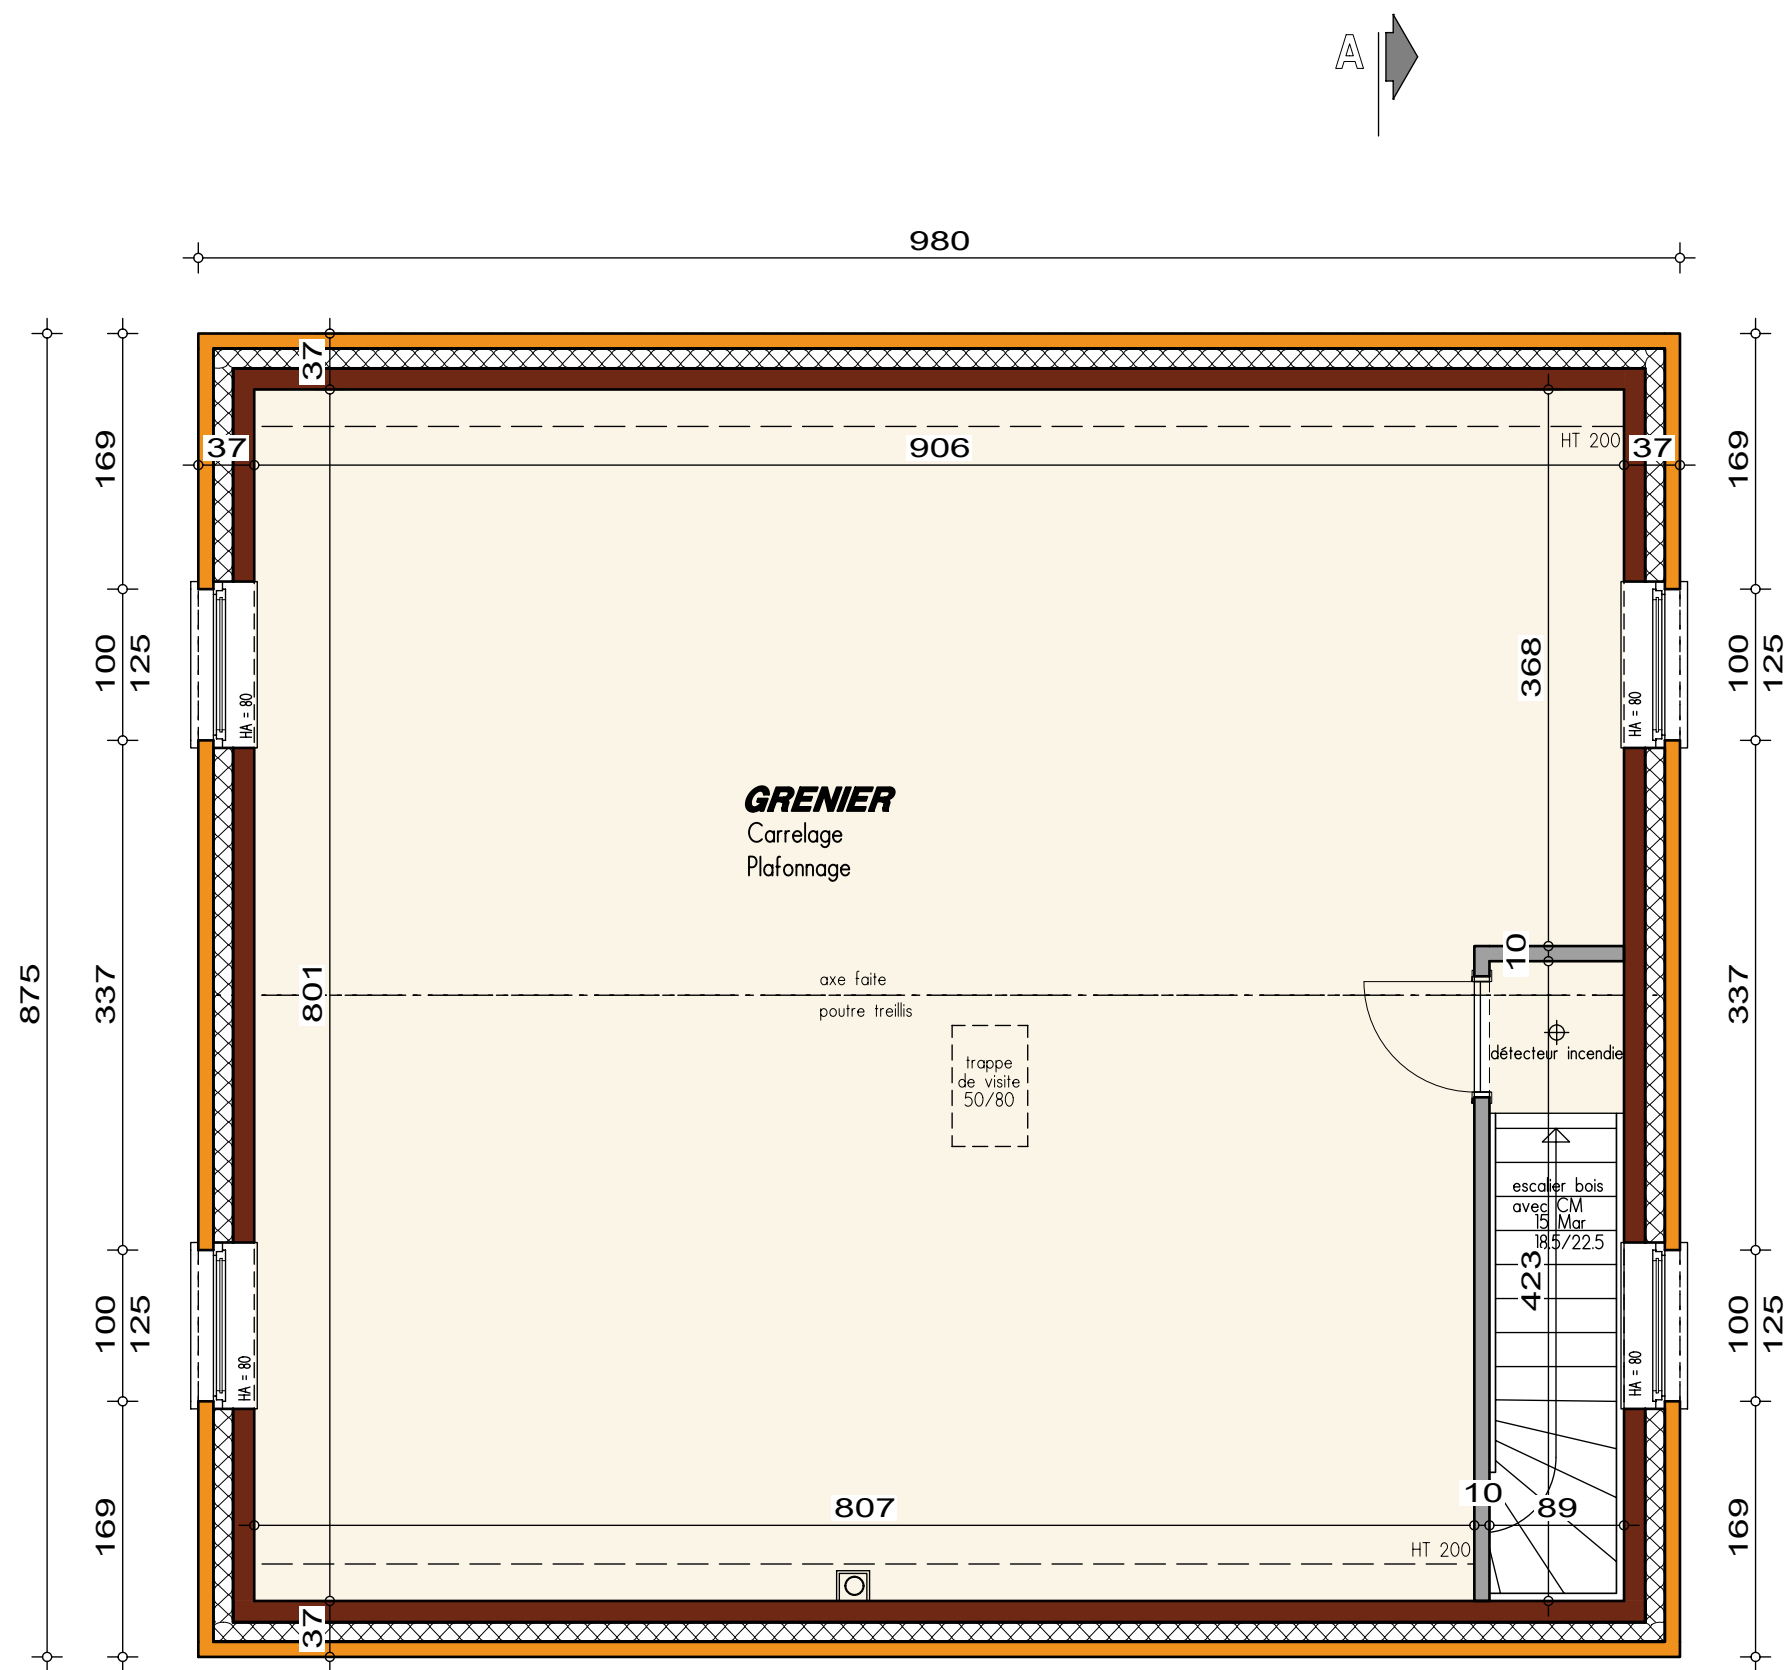

PLAN ETAGE




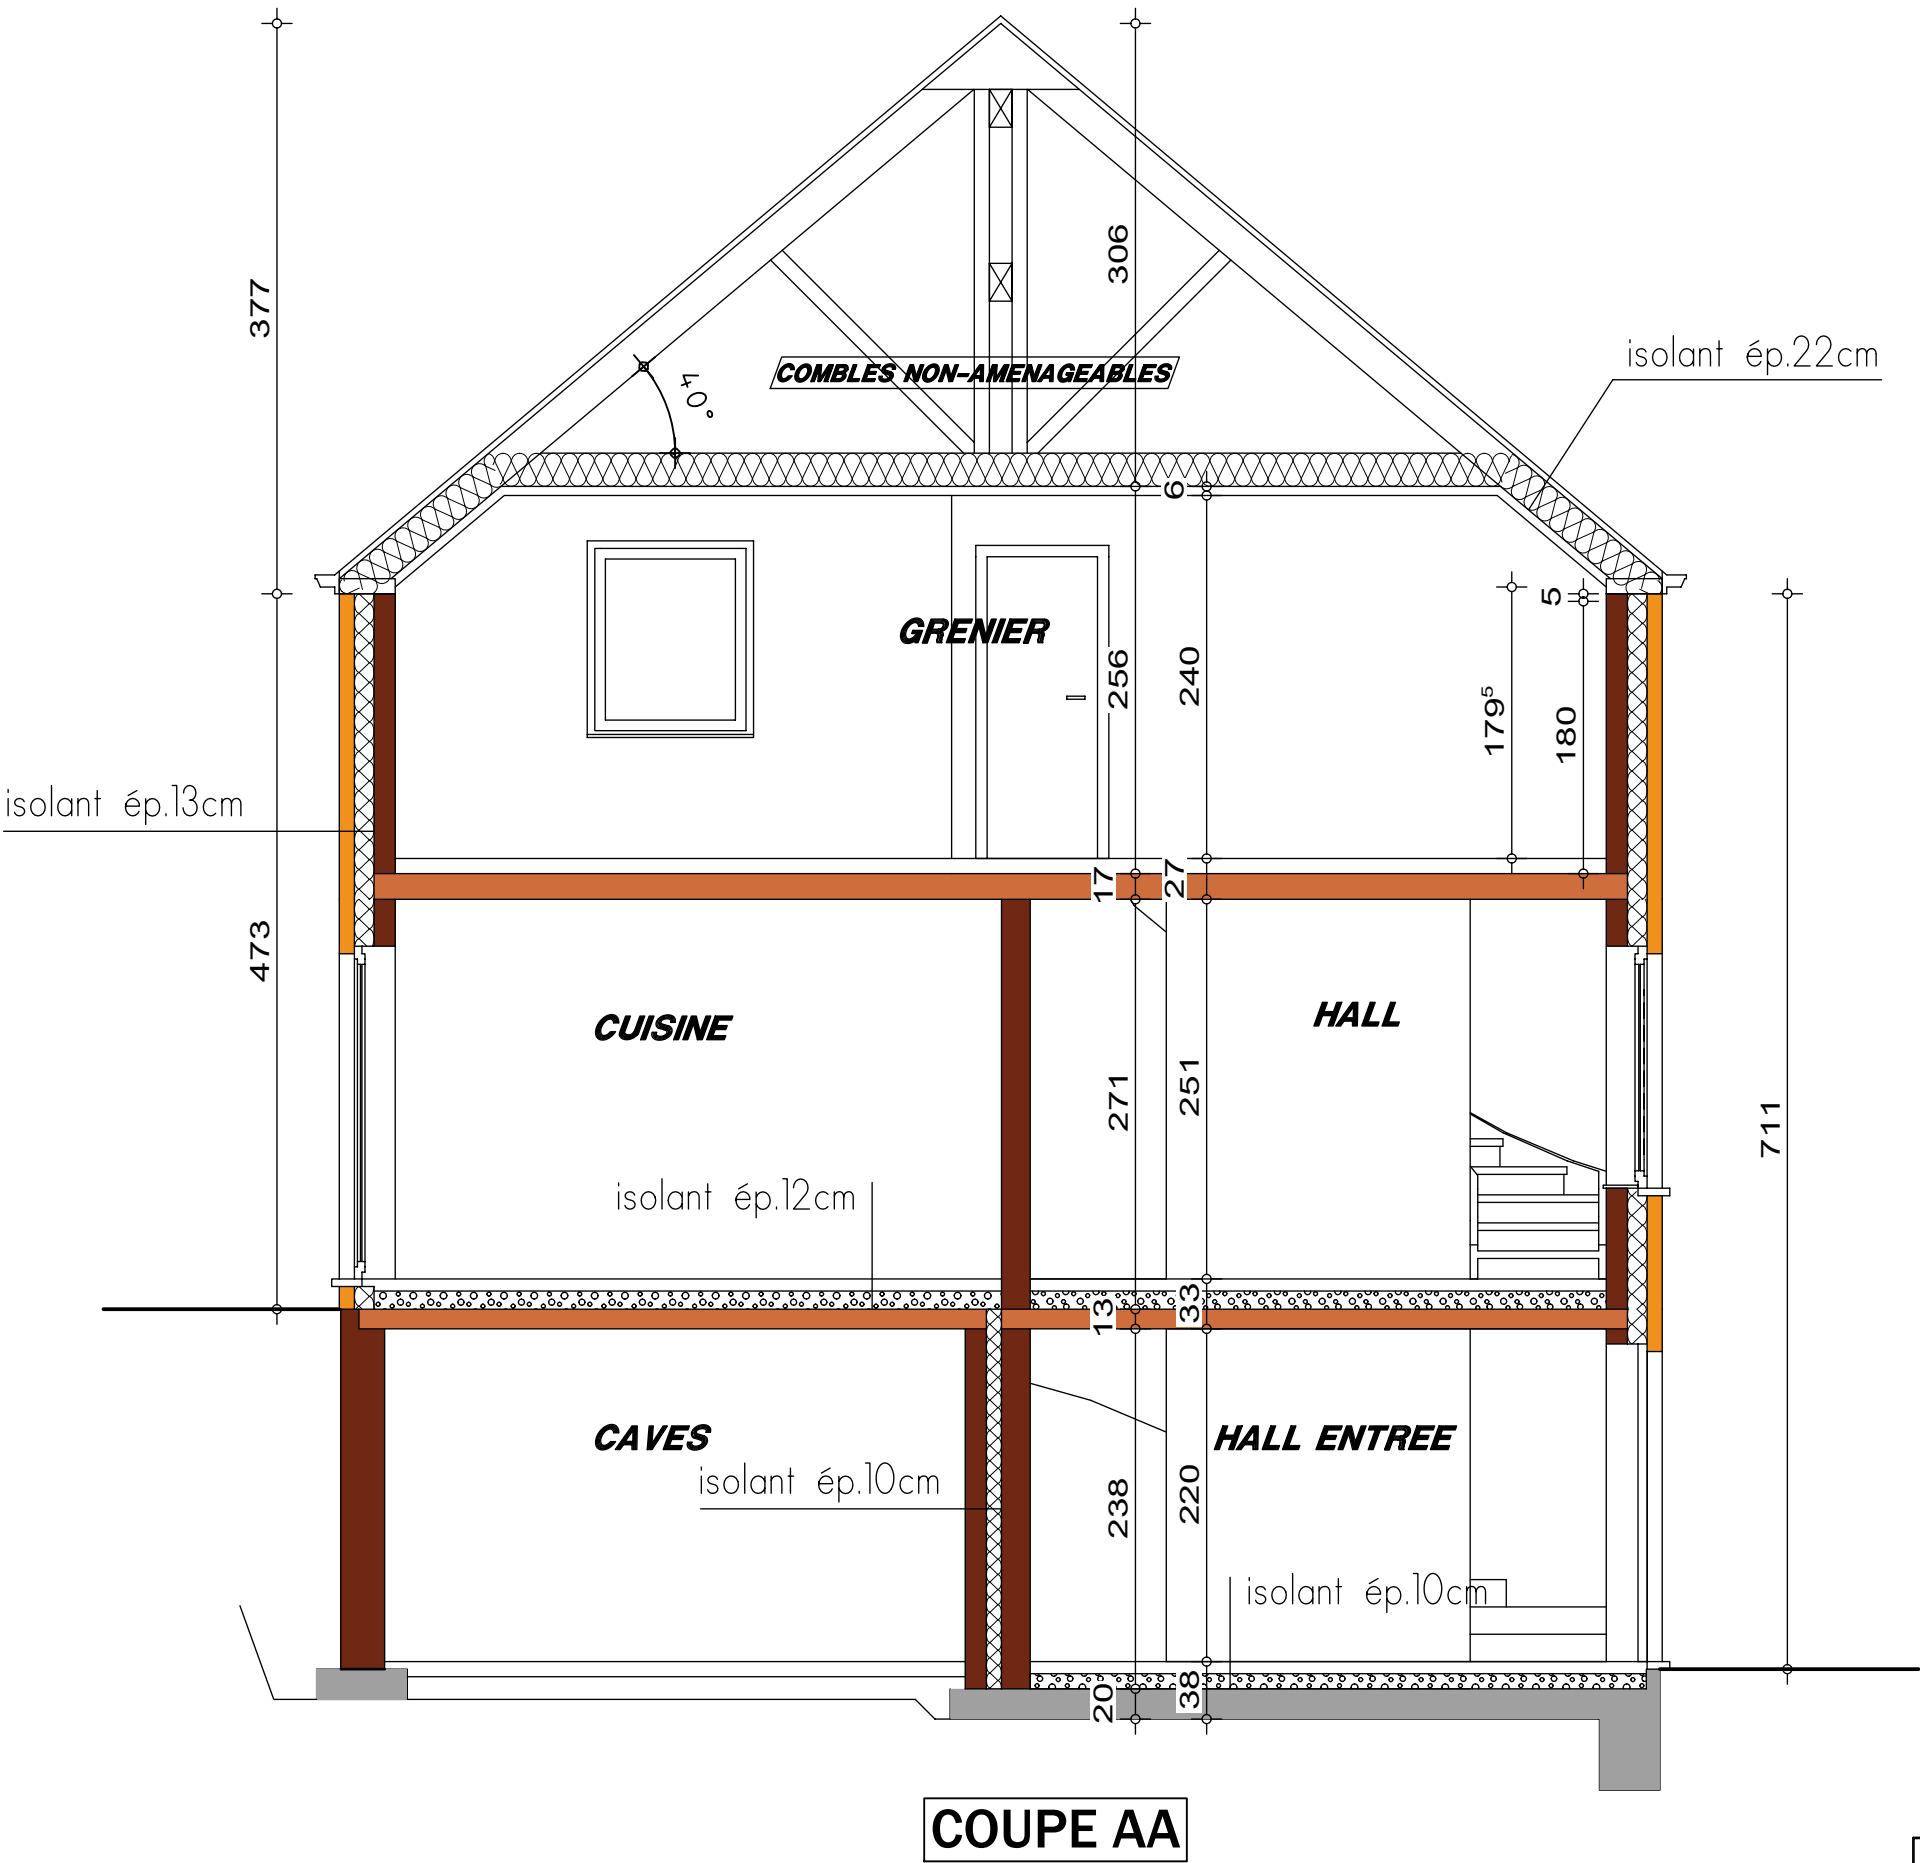

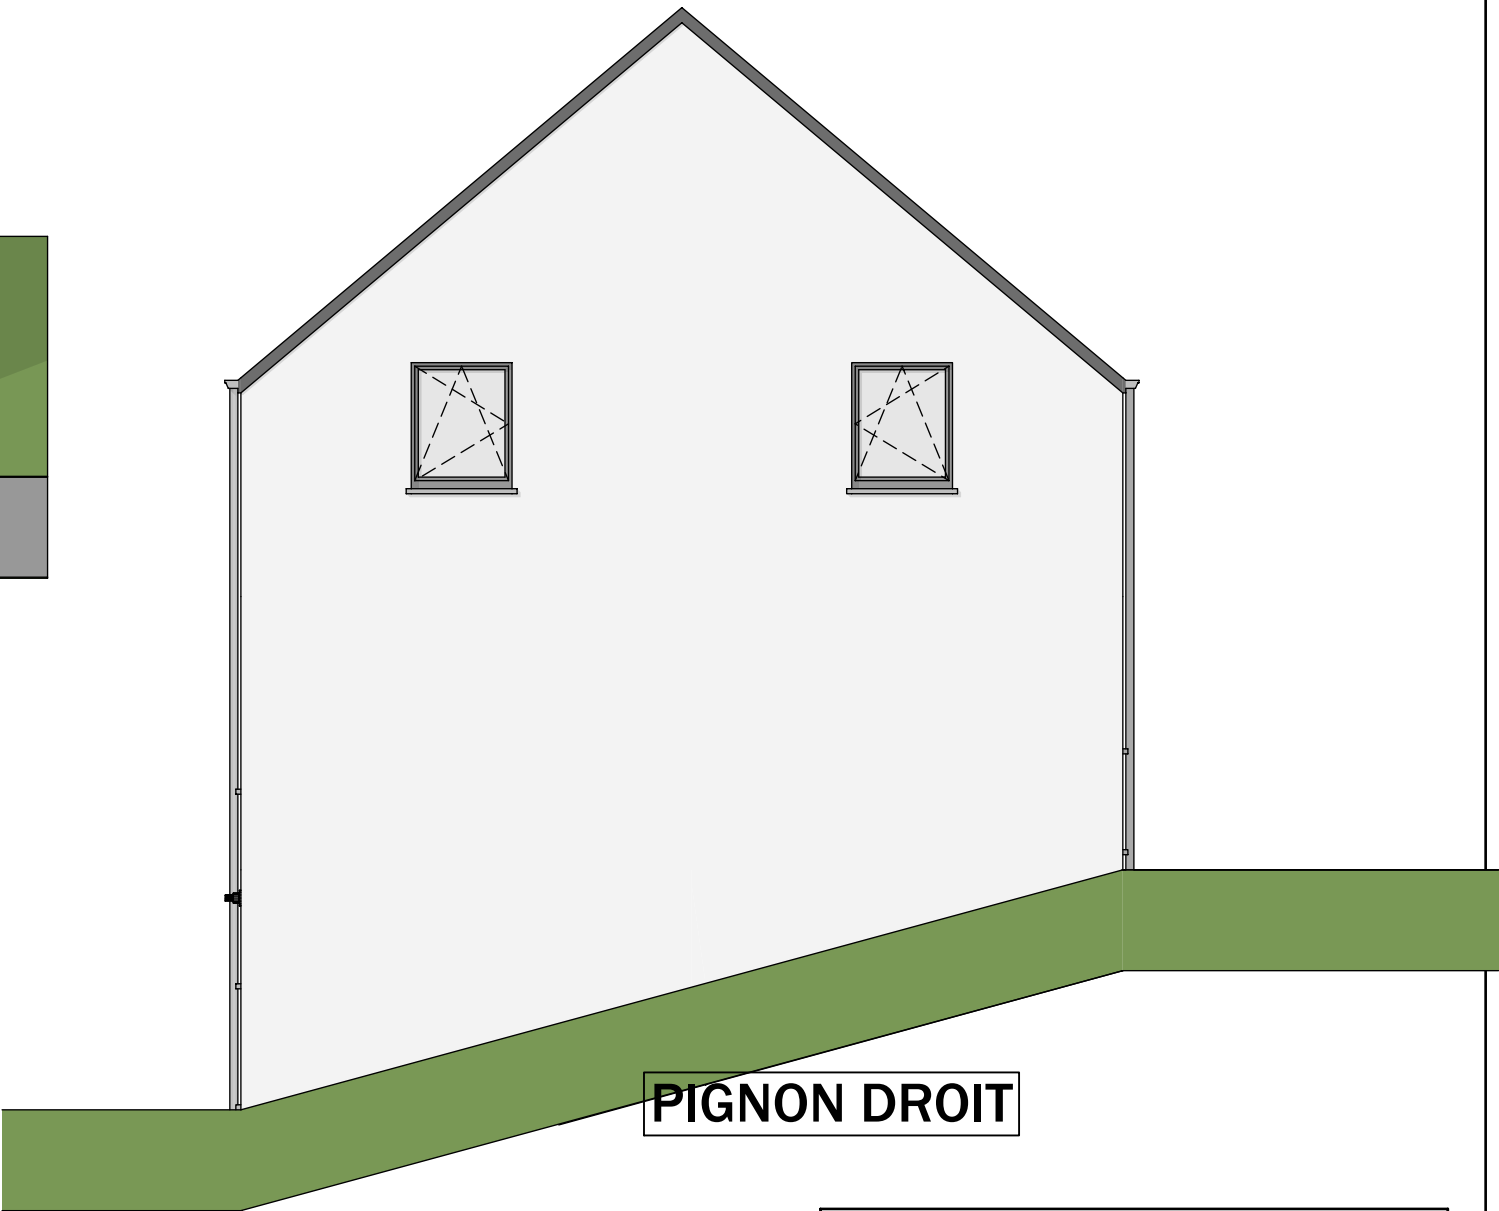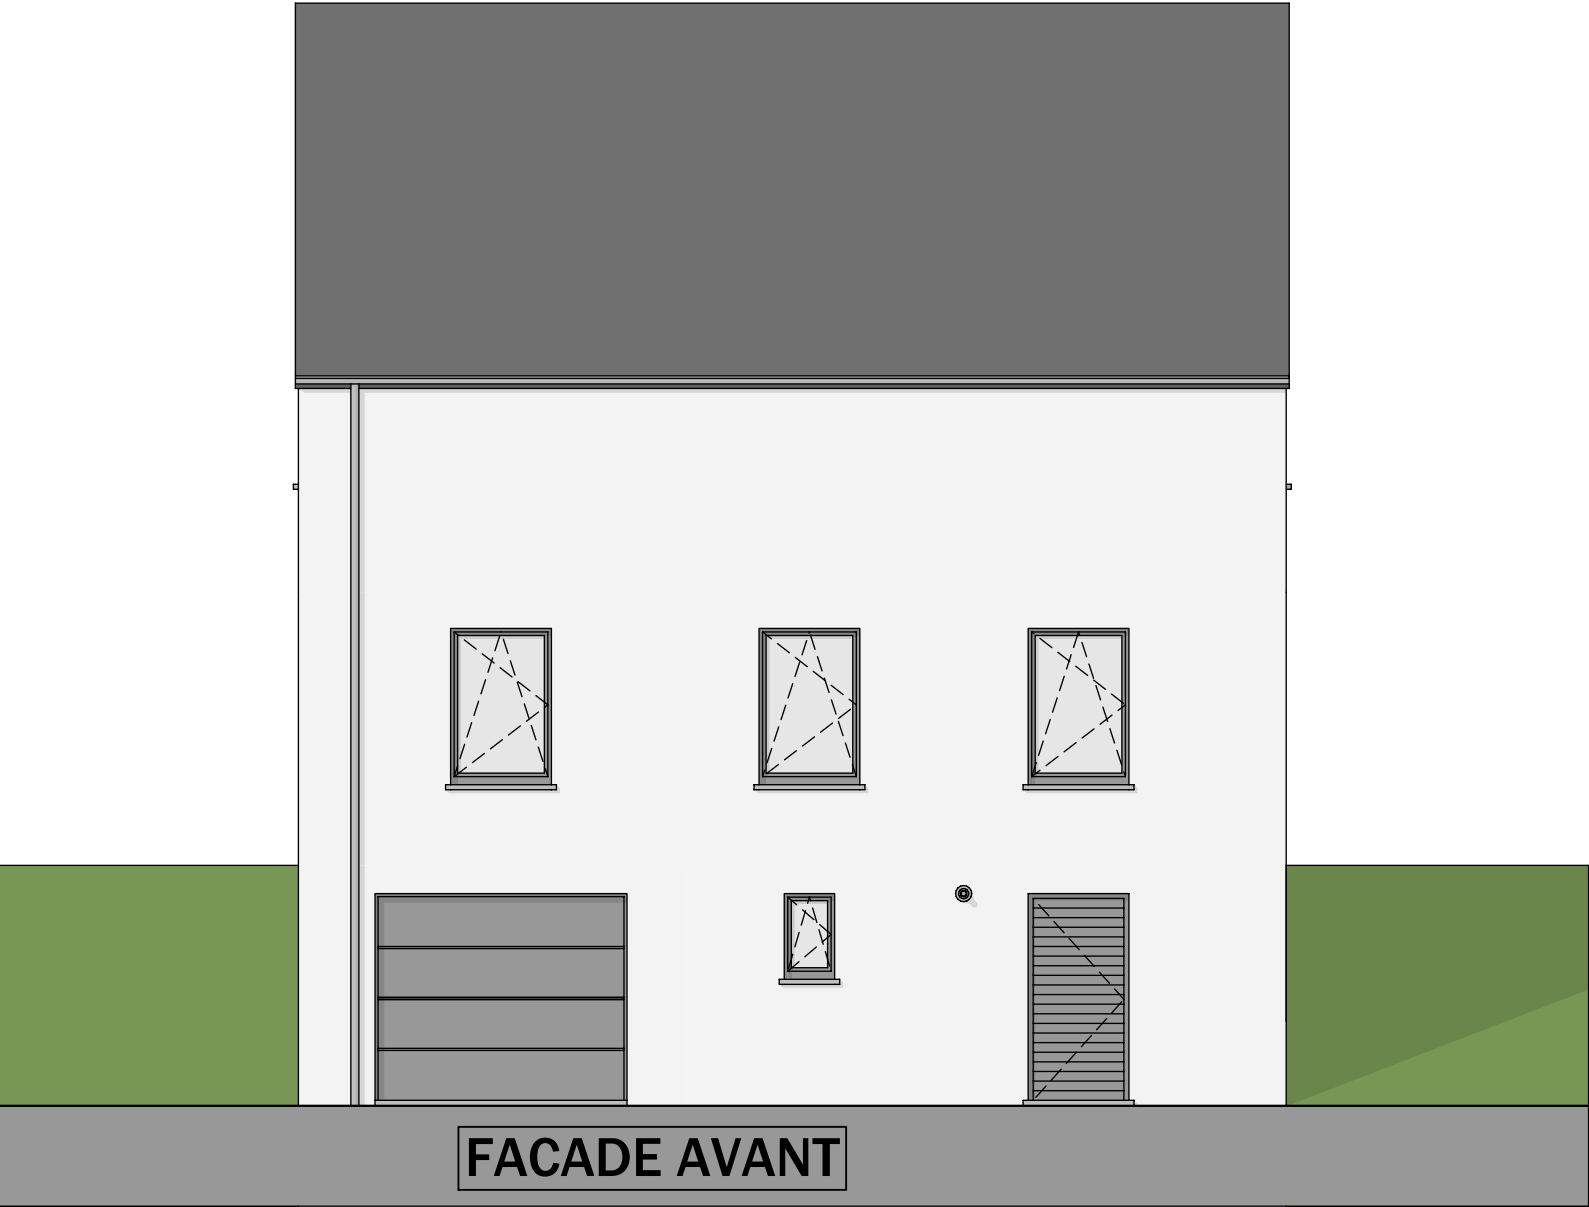



FACADE ARRIERE

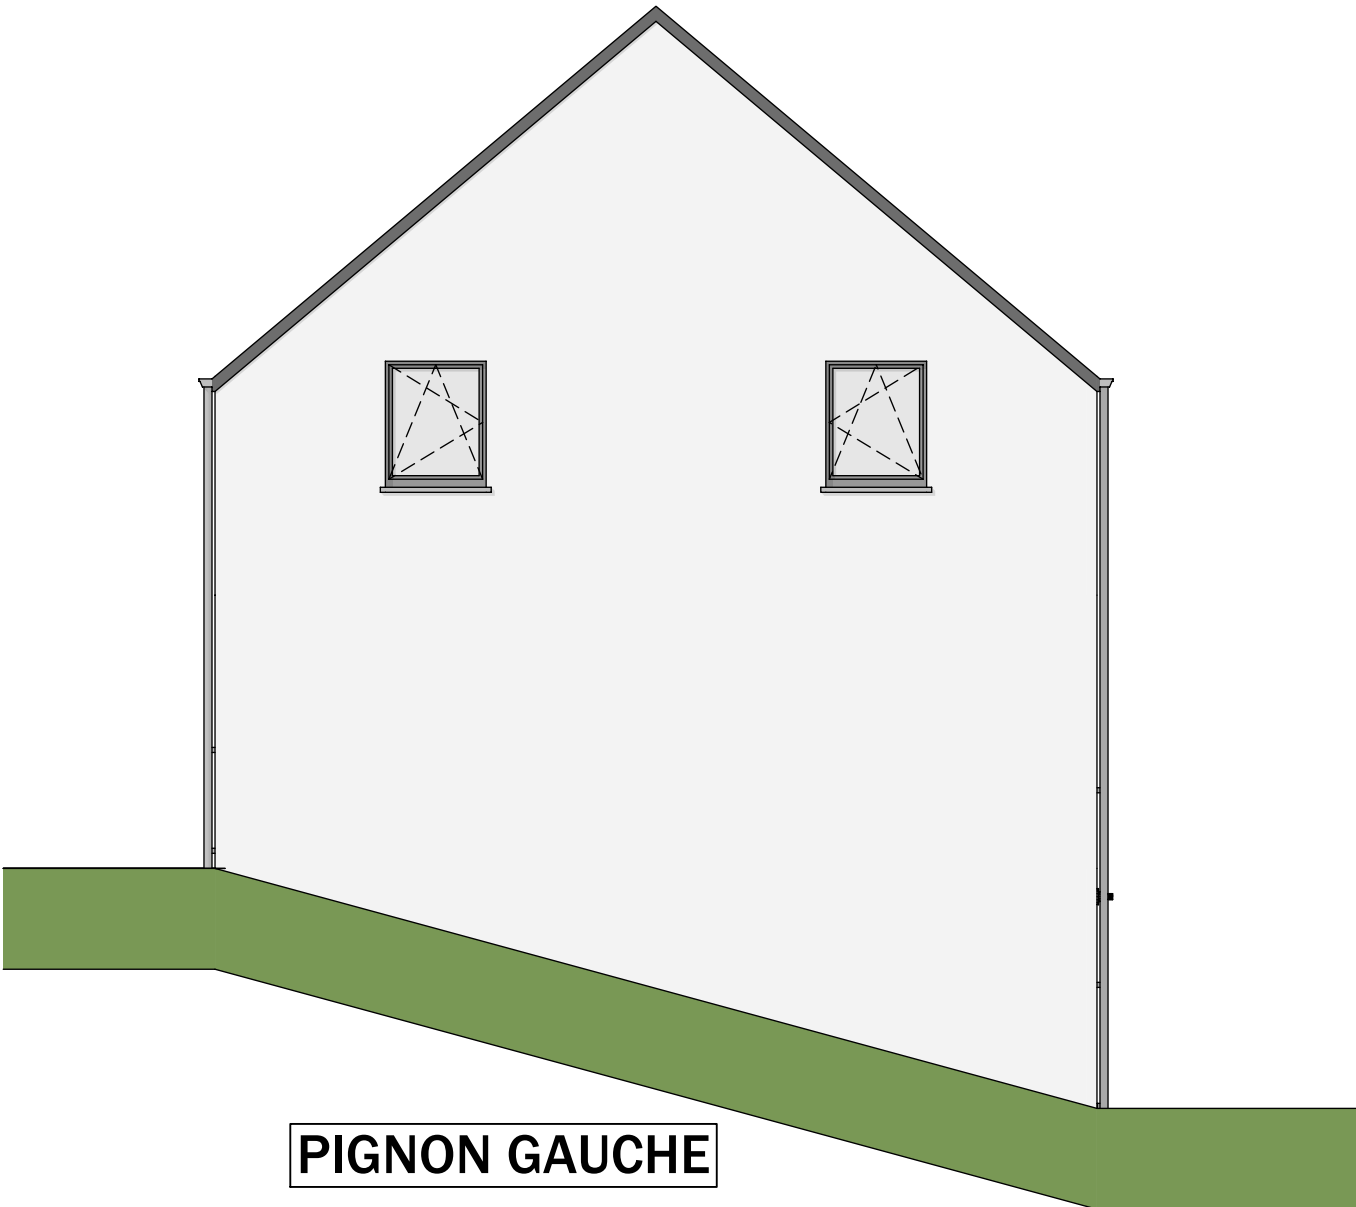

PIGNON GAUCHE