





Avant Droit

Date :	09/12/2021	Echelle :


Le présent projet reste la propriété de la S.A. THOMAS & PIRON. Il est protégé par la législation en matière de création et ne peut en aucun cas faire l'objet d'une copie même partielle sans l'autorisation de l'auteur.

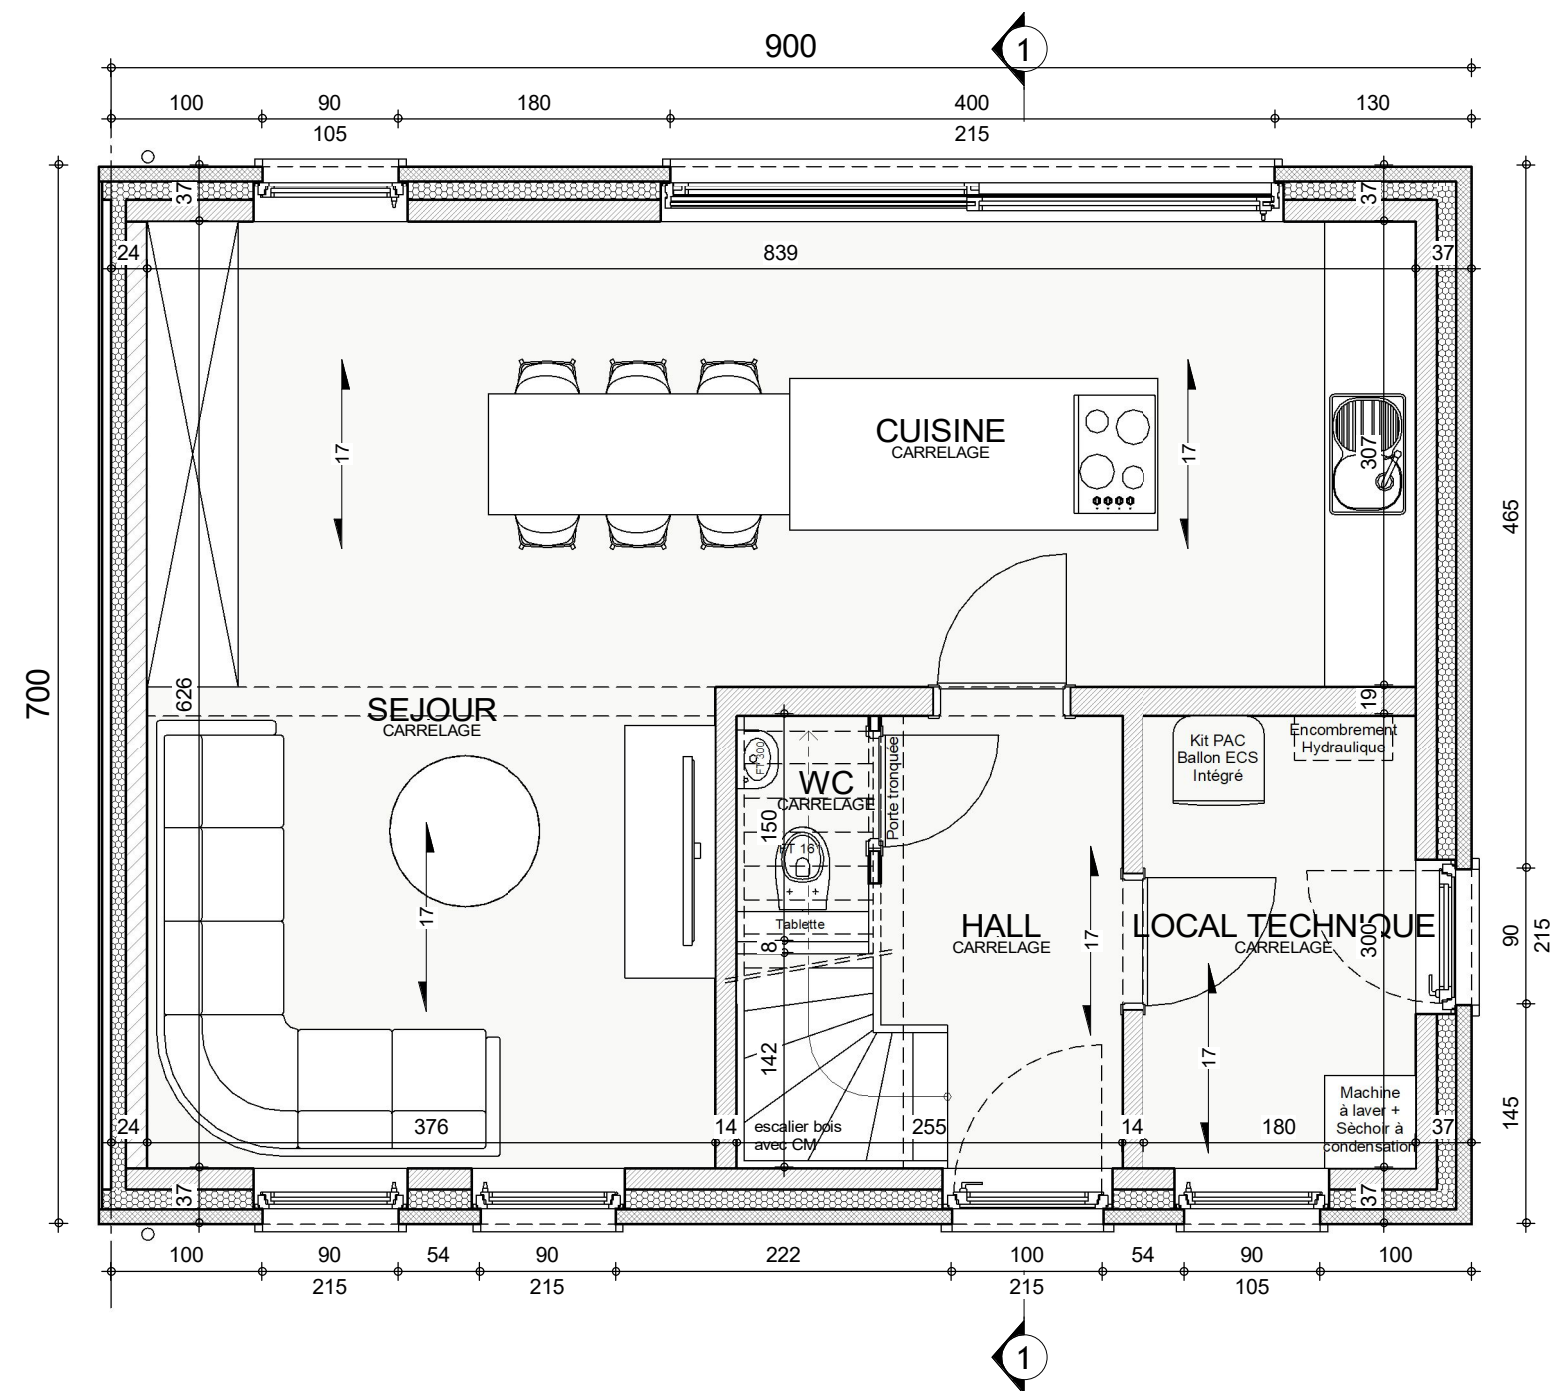


REZ-DE-CHAUSSEE

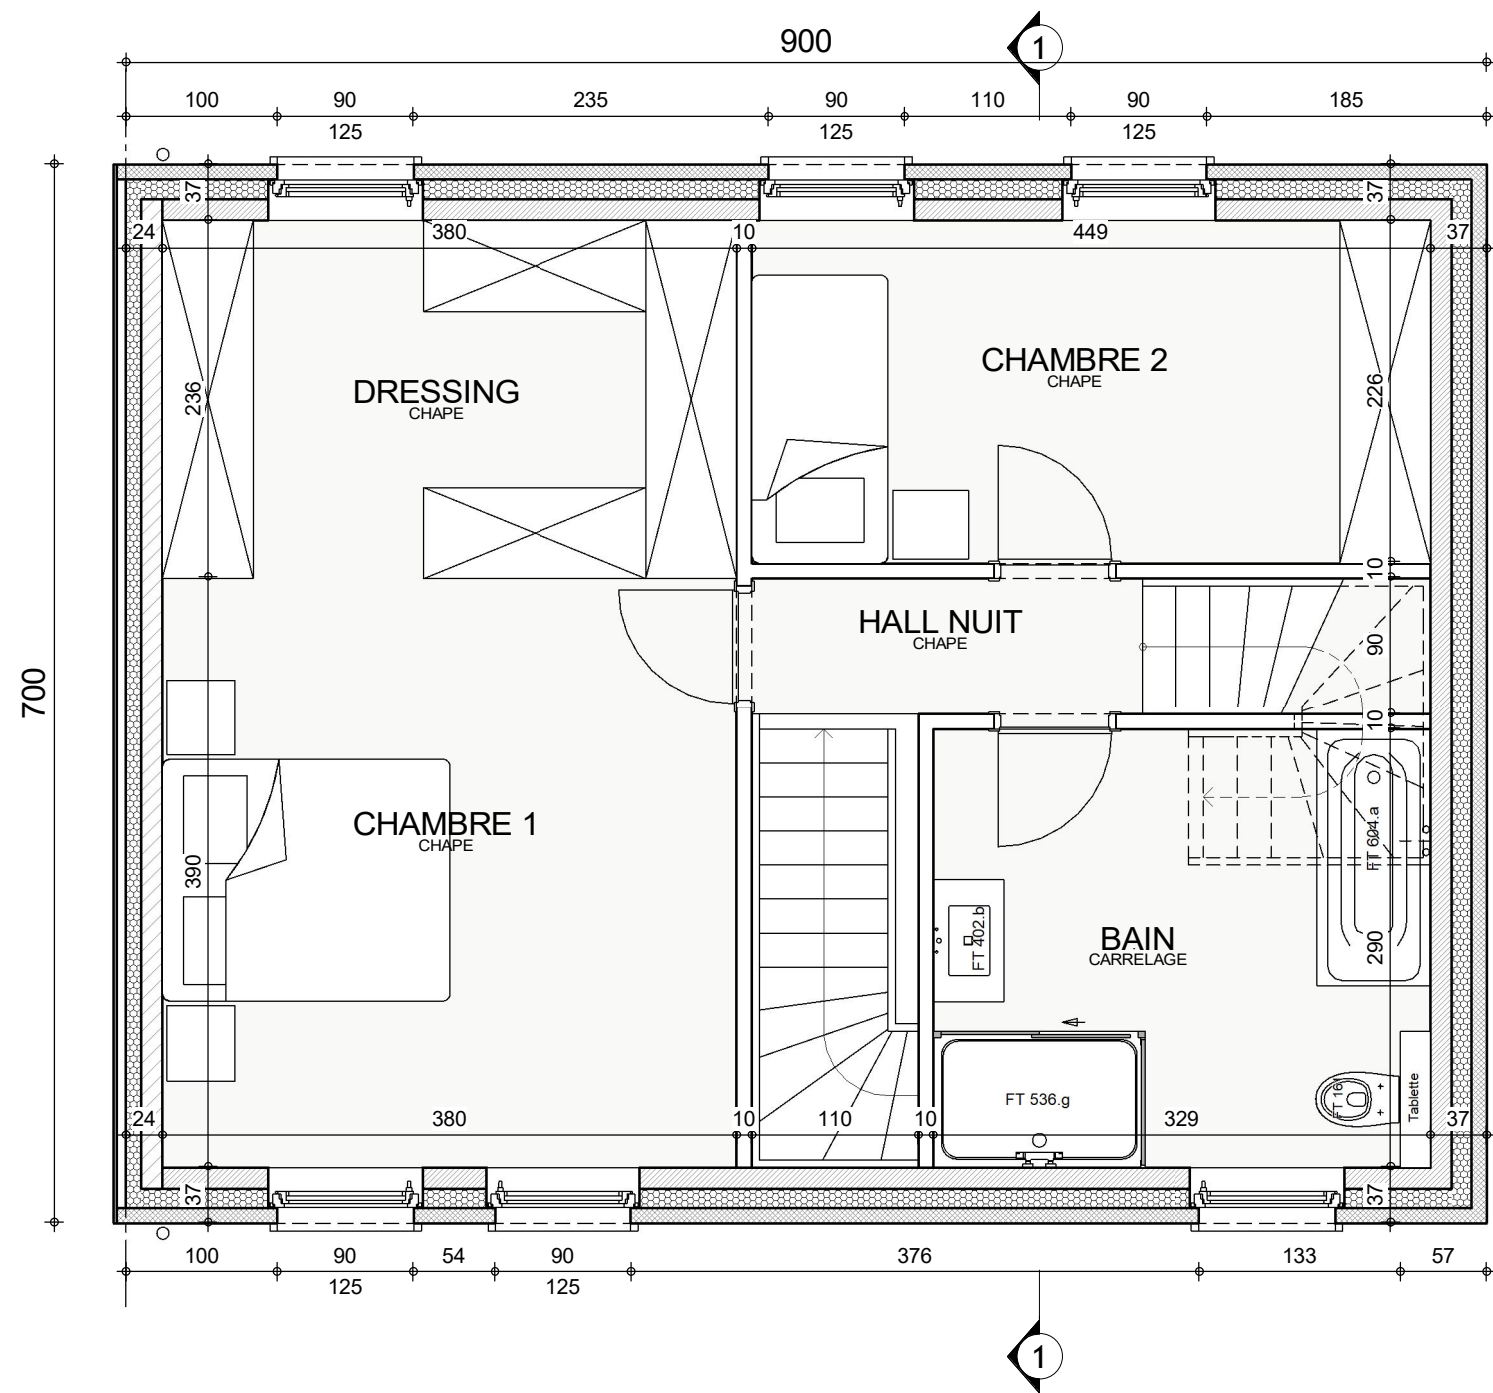


ETAGE

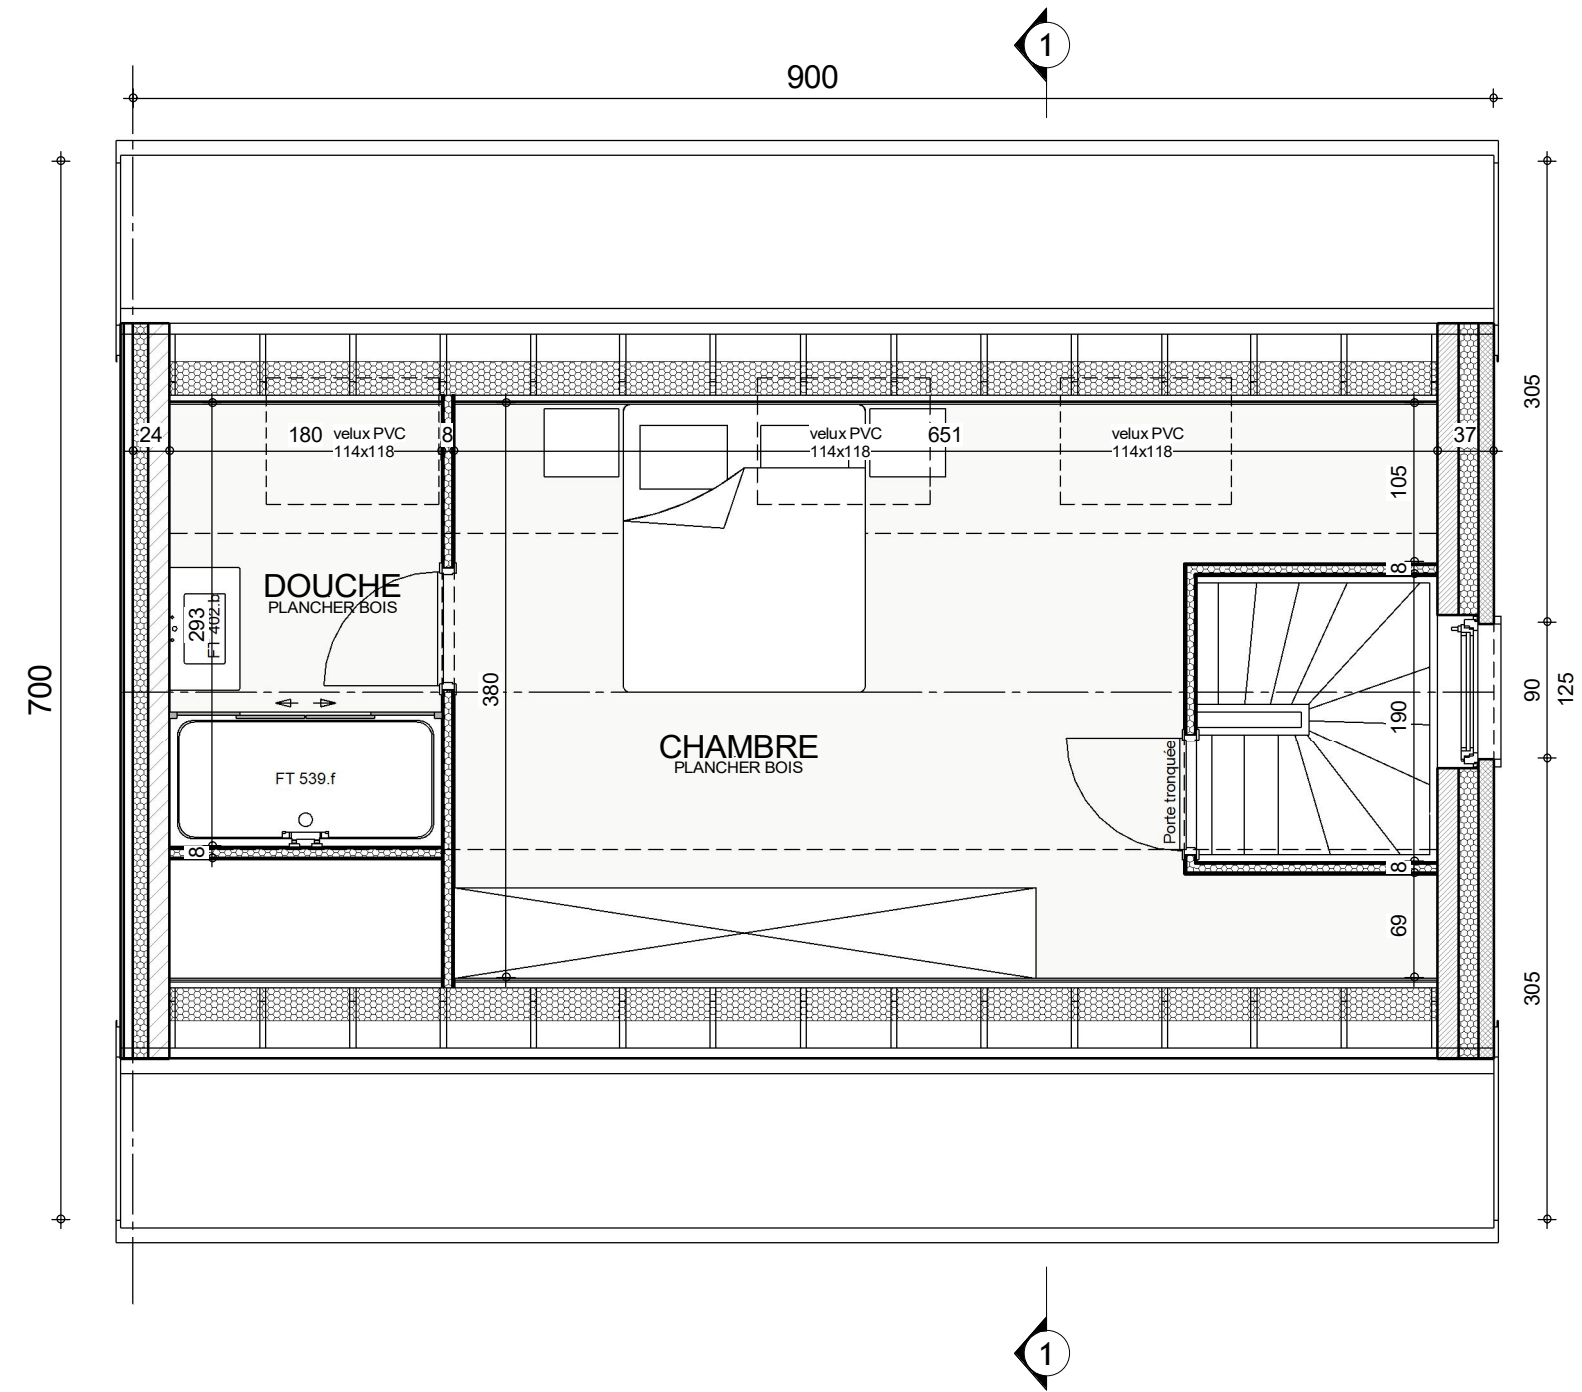


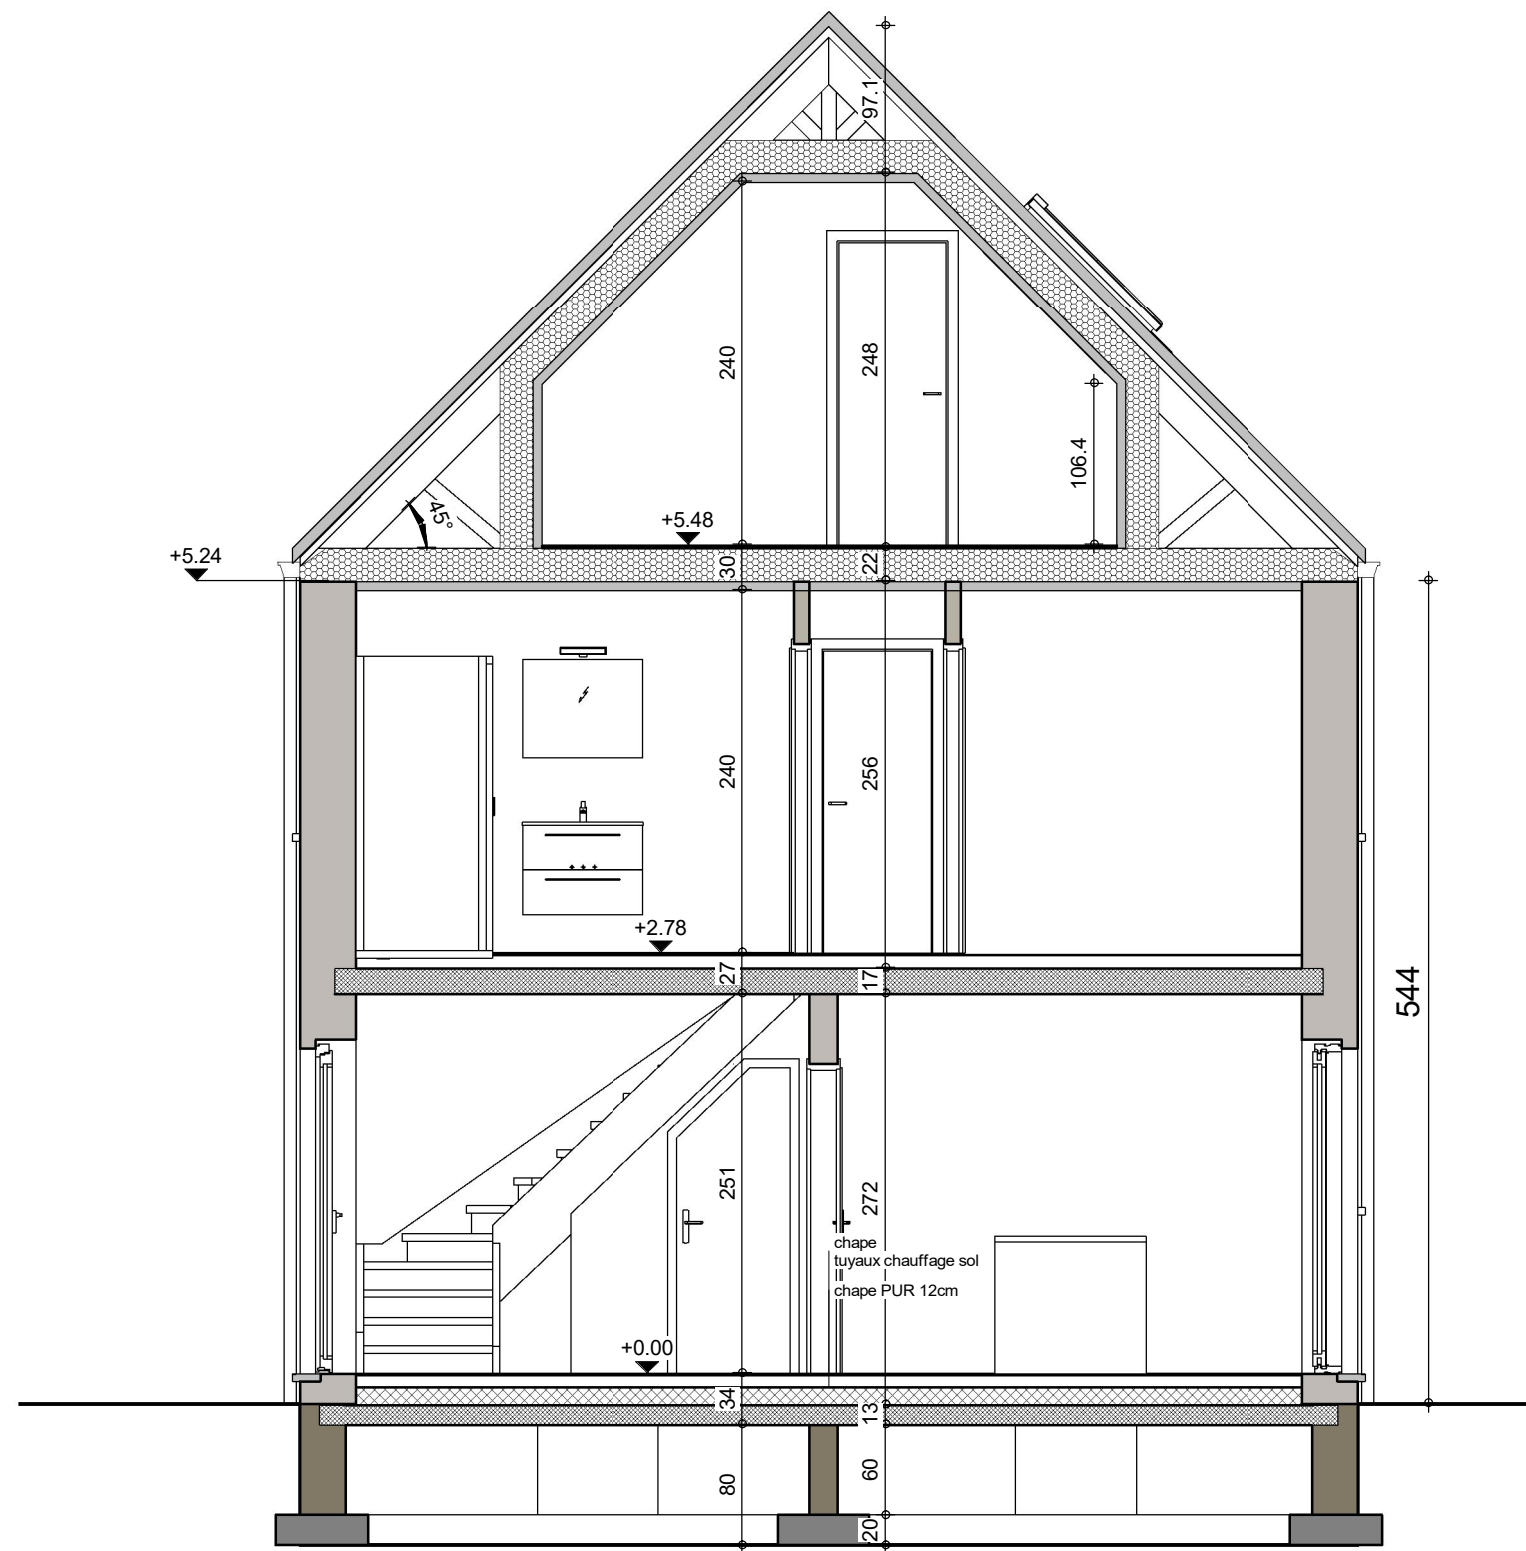


COUPE AA

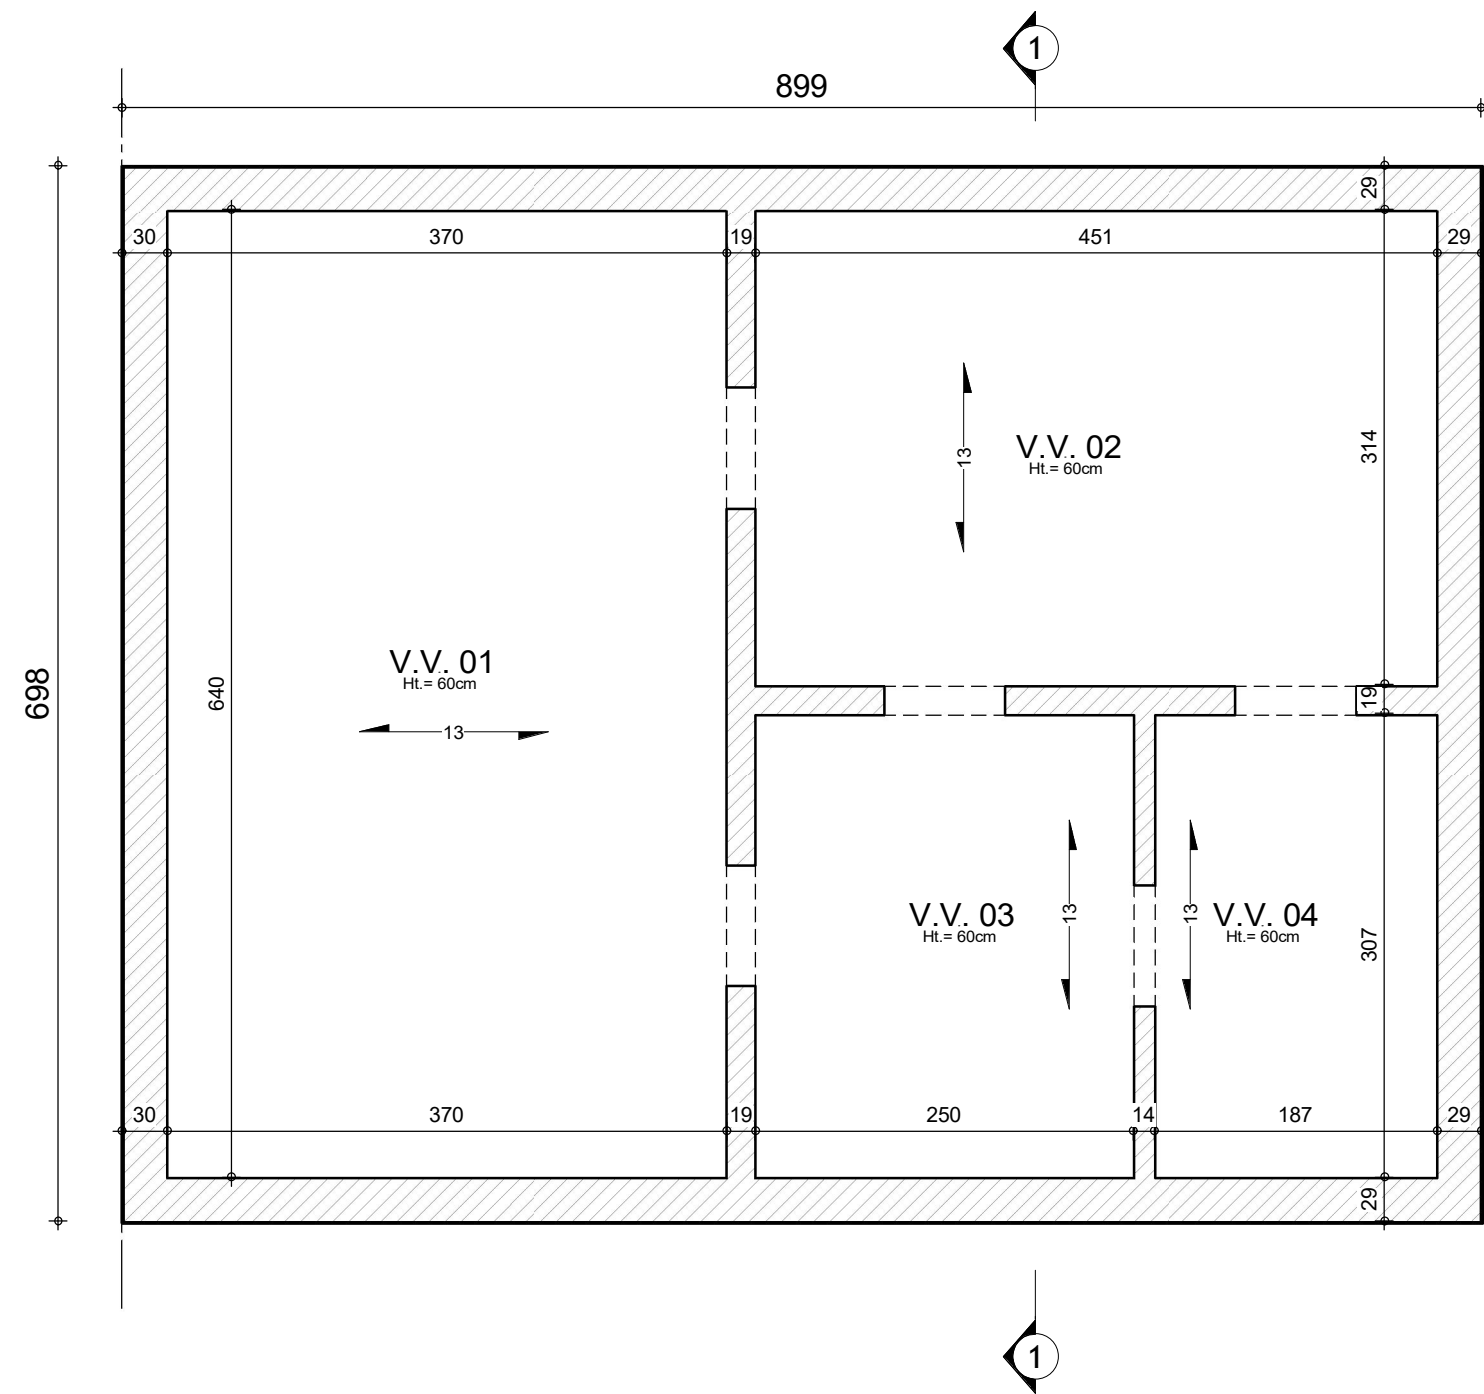

SOUS-SOL

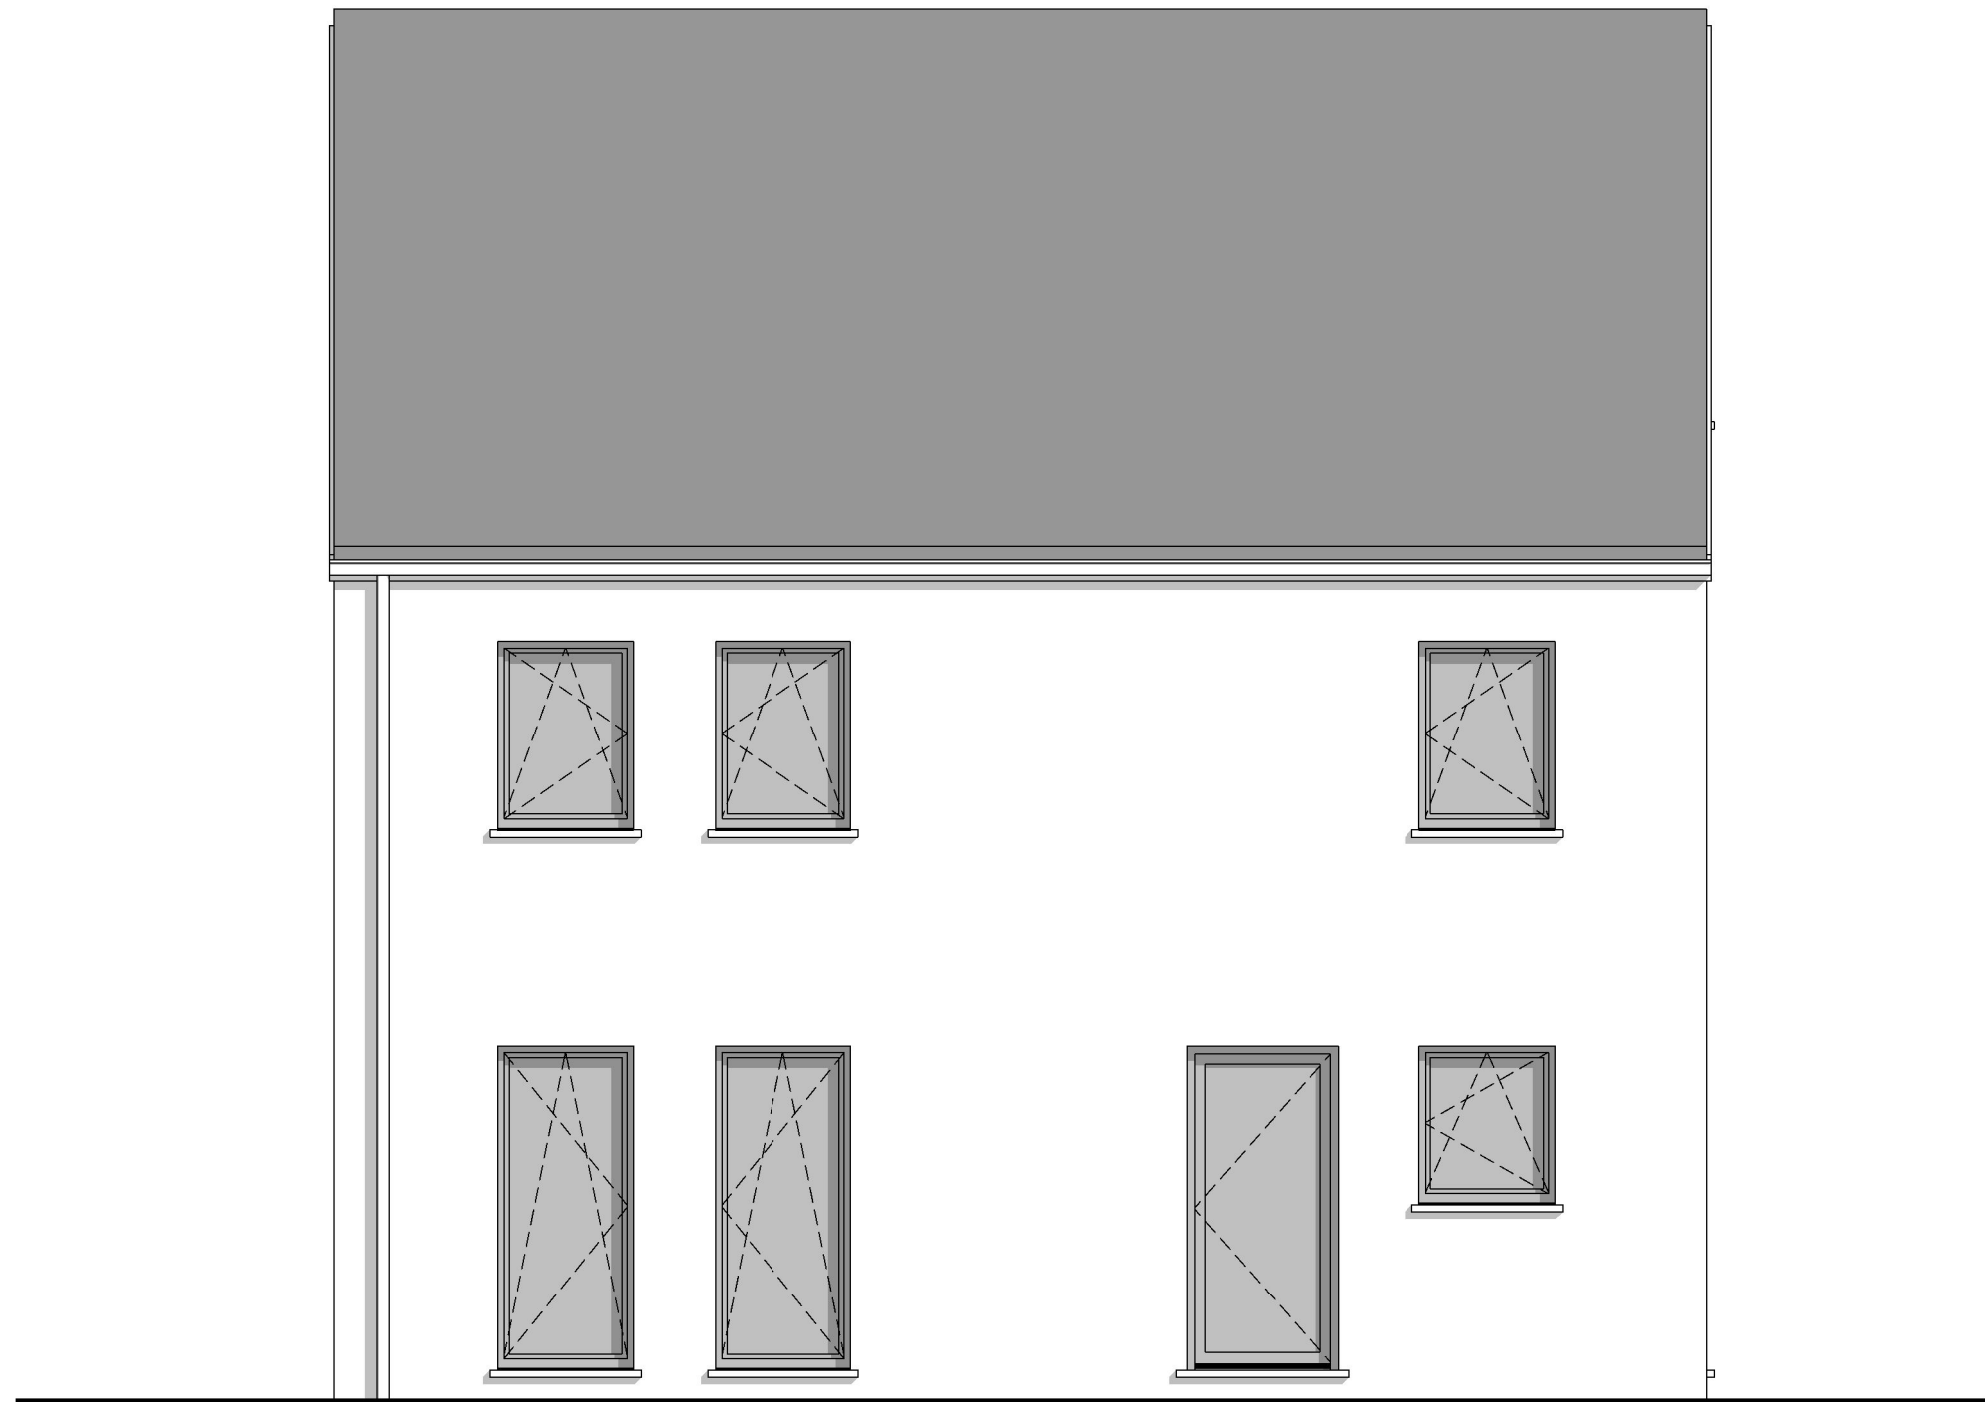


FACADE AVANT

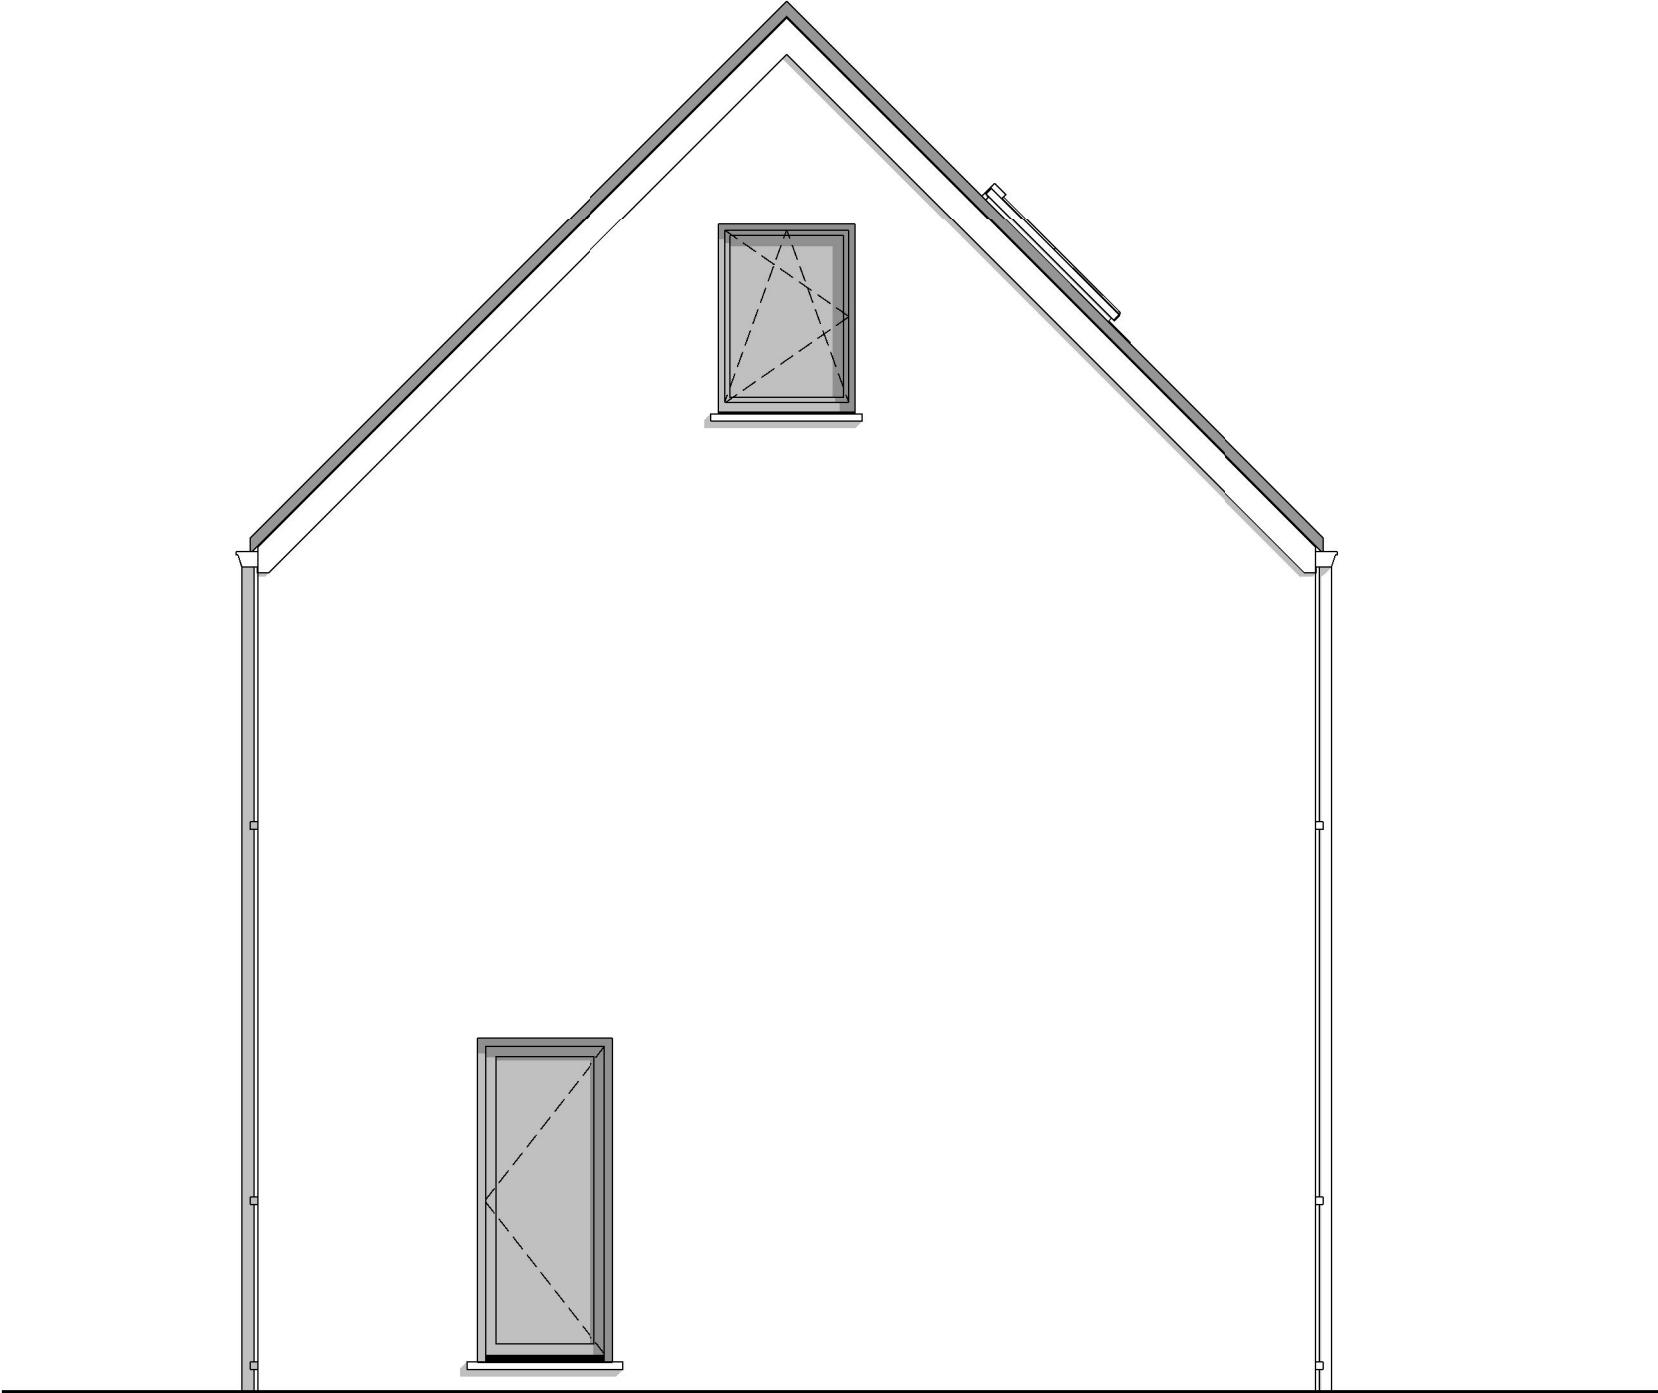


PIGNON DROIT



Date :	09/12/2021	Echelle :	1/50

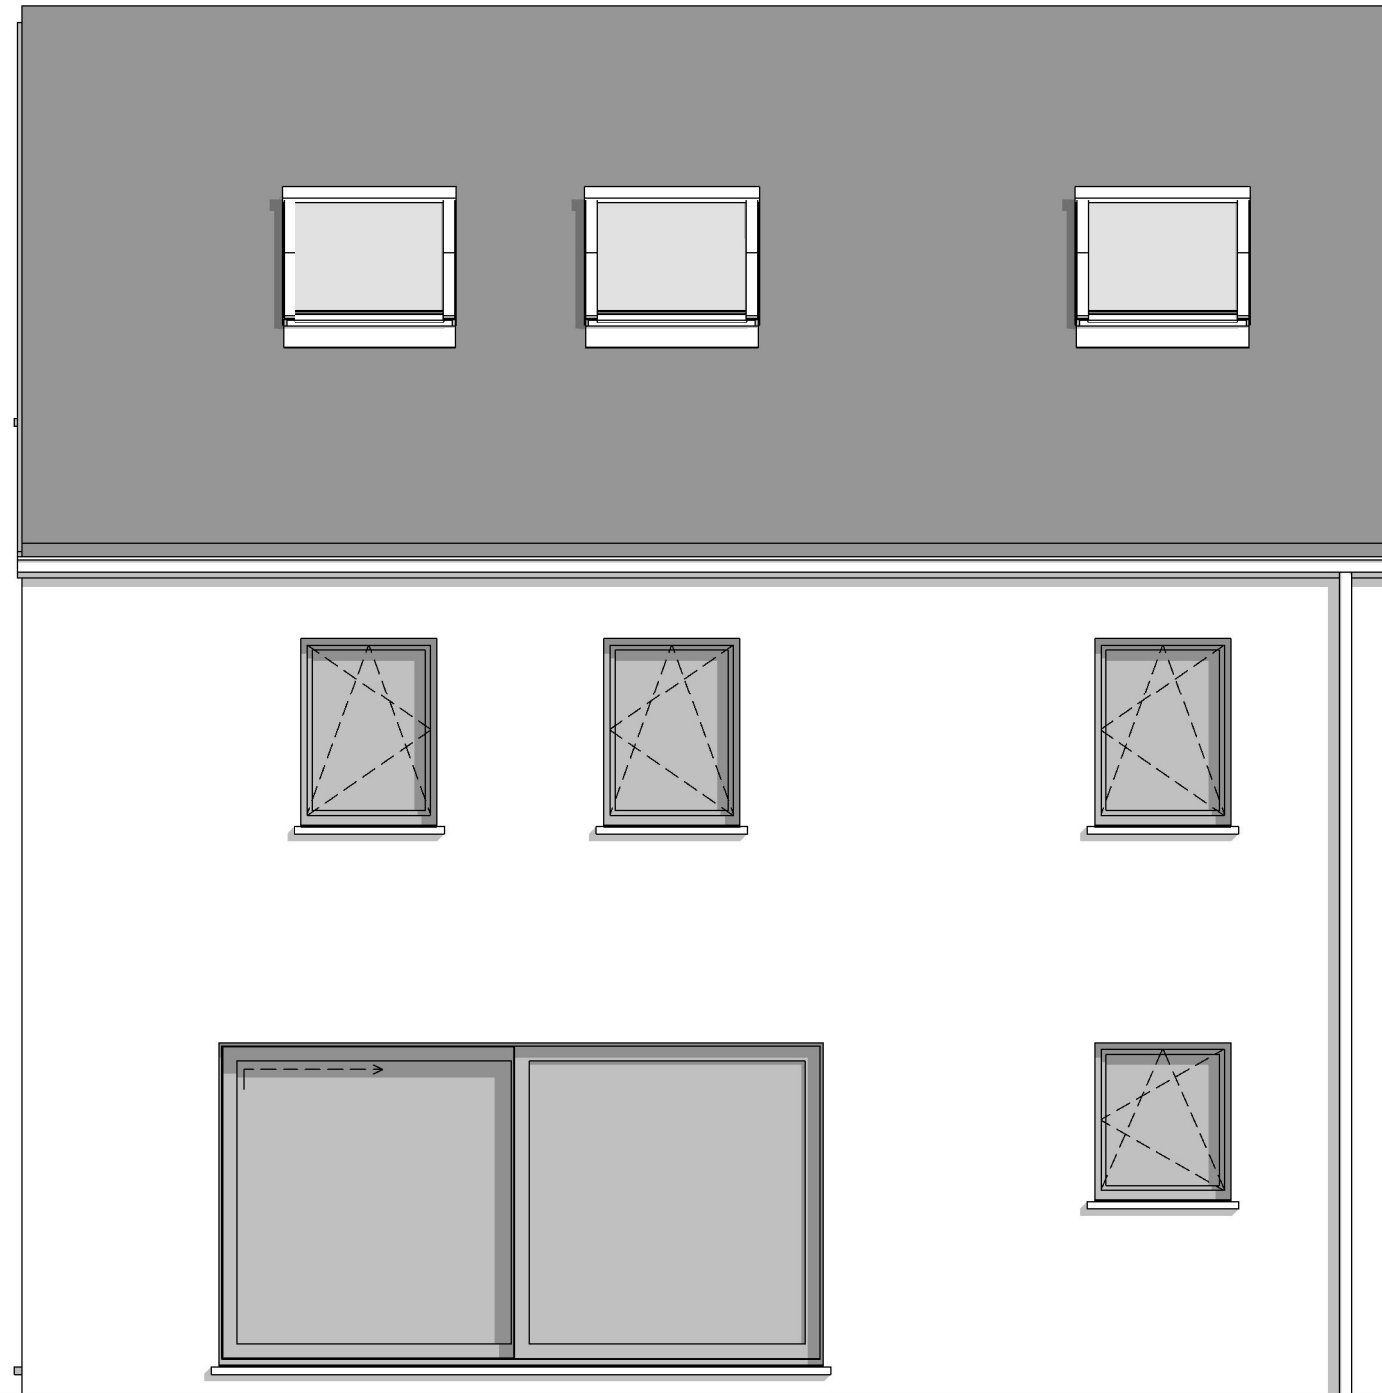

FACADE ARRIERE

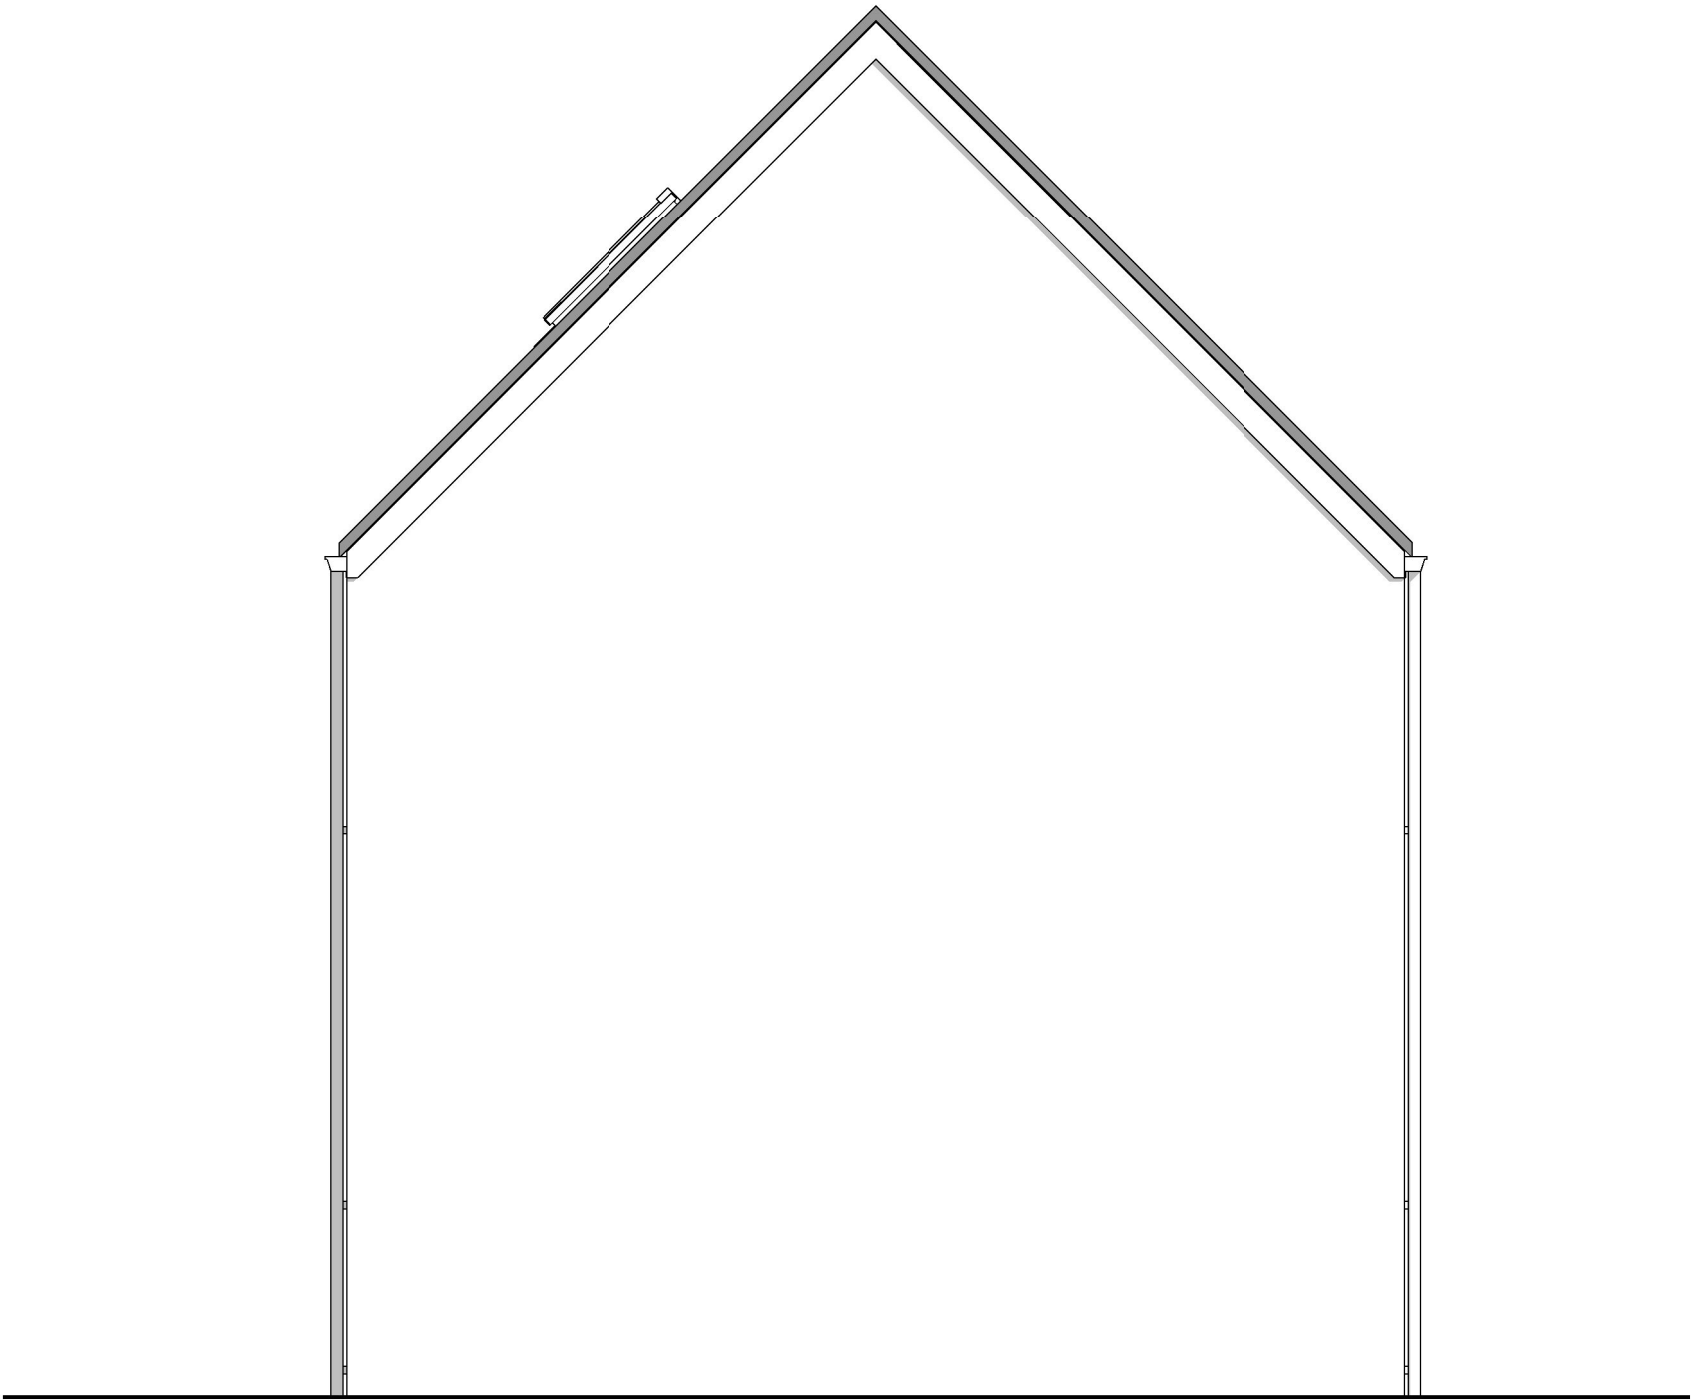

PIGNON GAUCHE



Date :	09/12/2021	Echelle :	1/50