


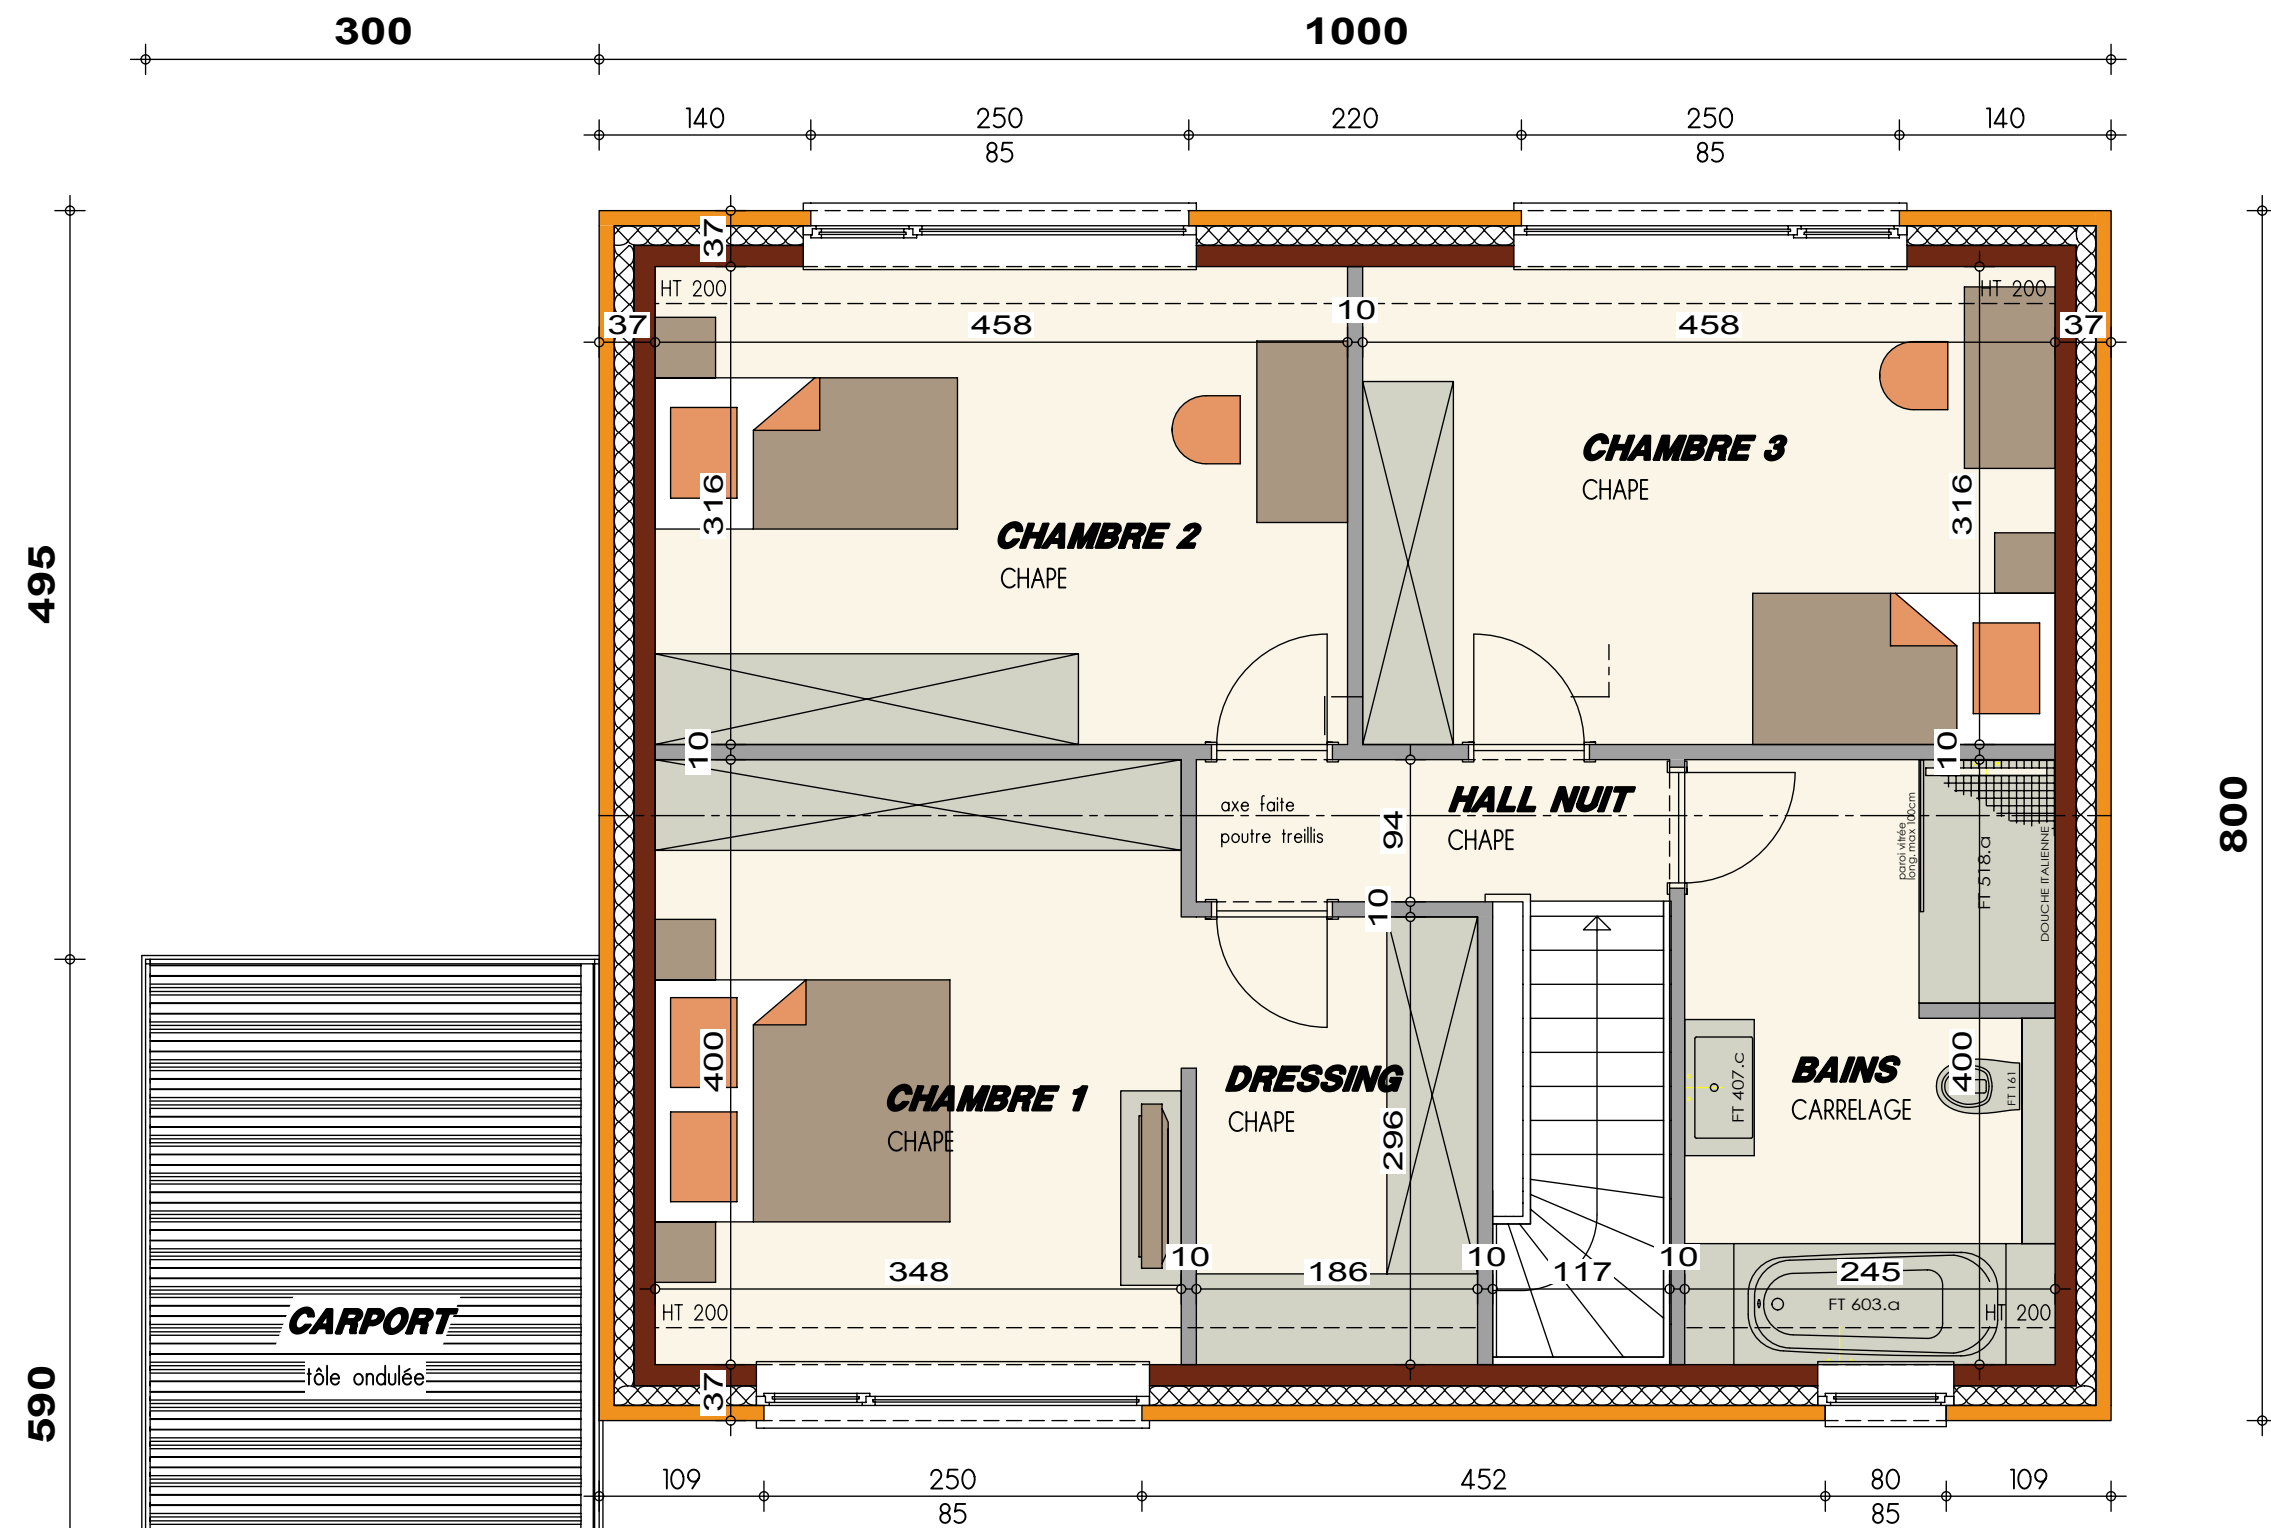







Date :	05/02/2018	Echelle :	1/50
--------	------------	-----------	------



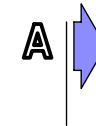



998

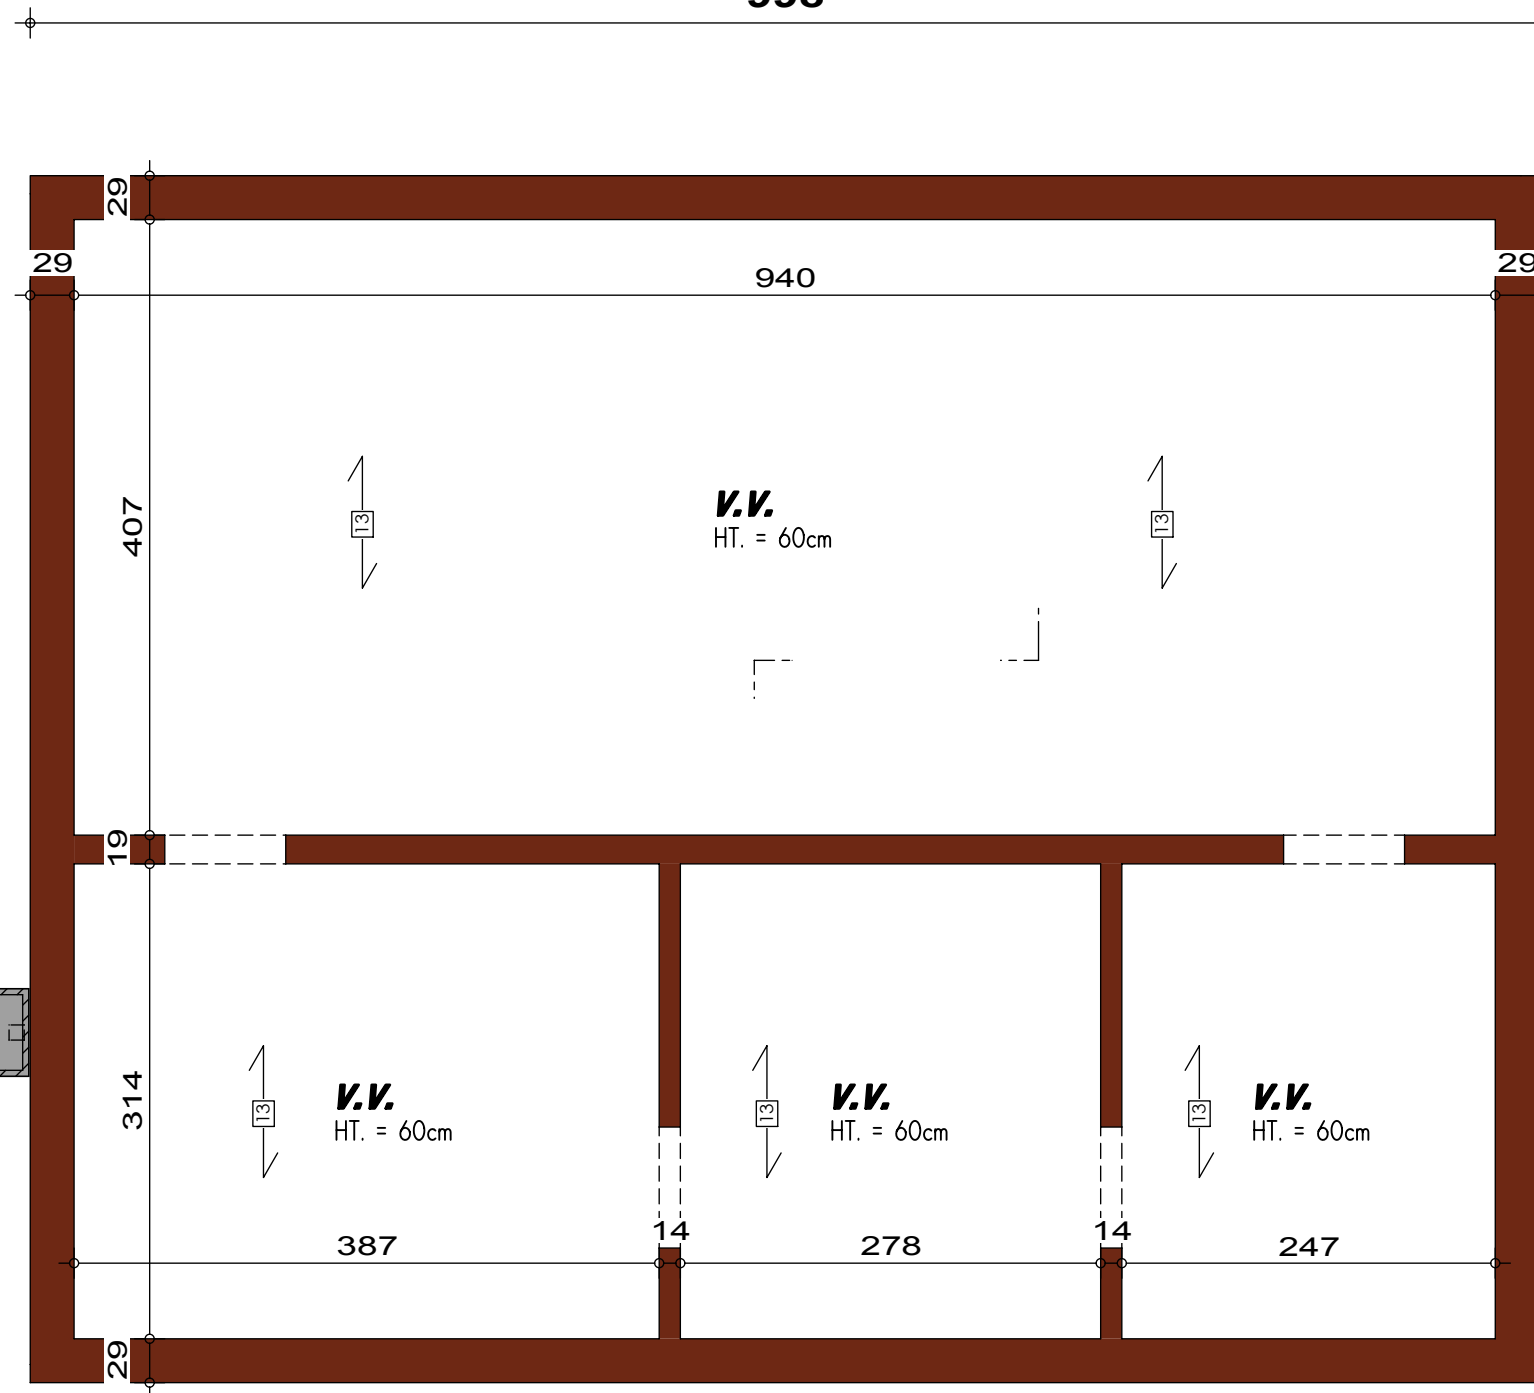

798


PLAN SOUS-SOL

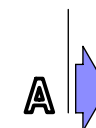

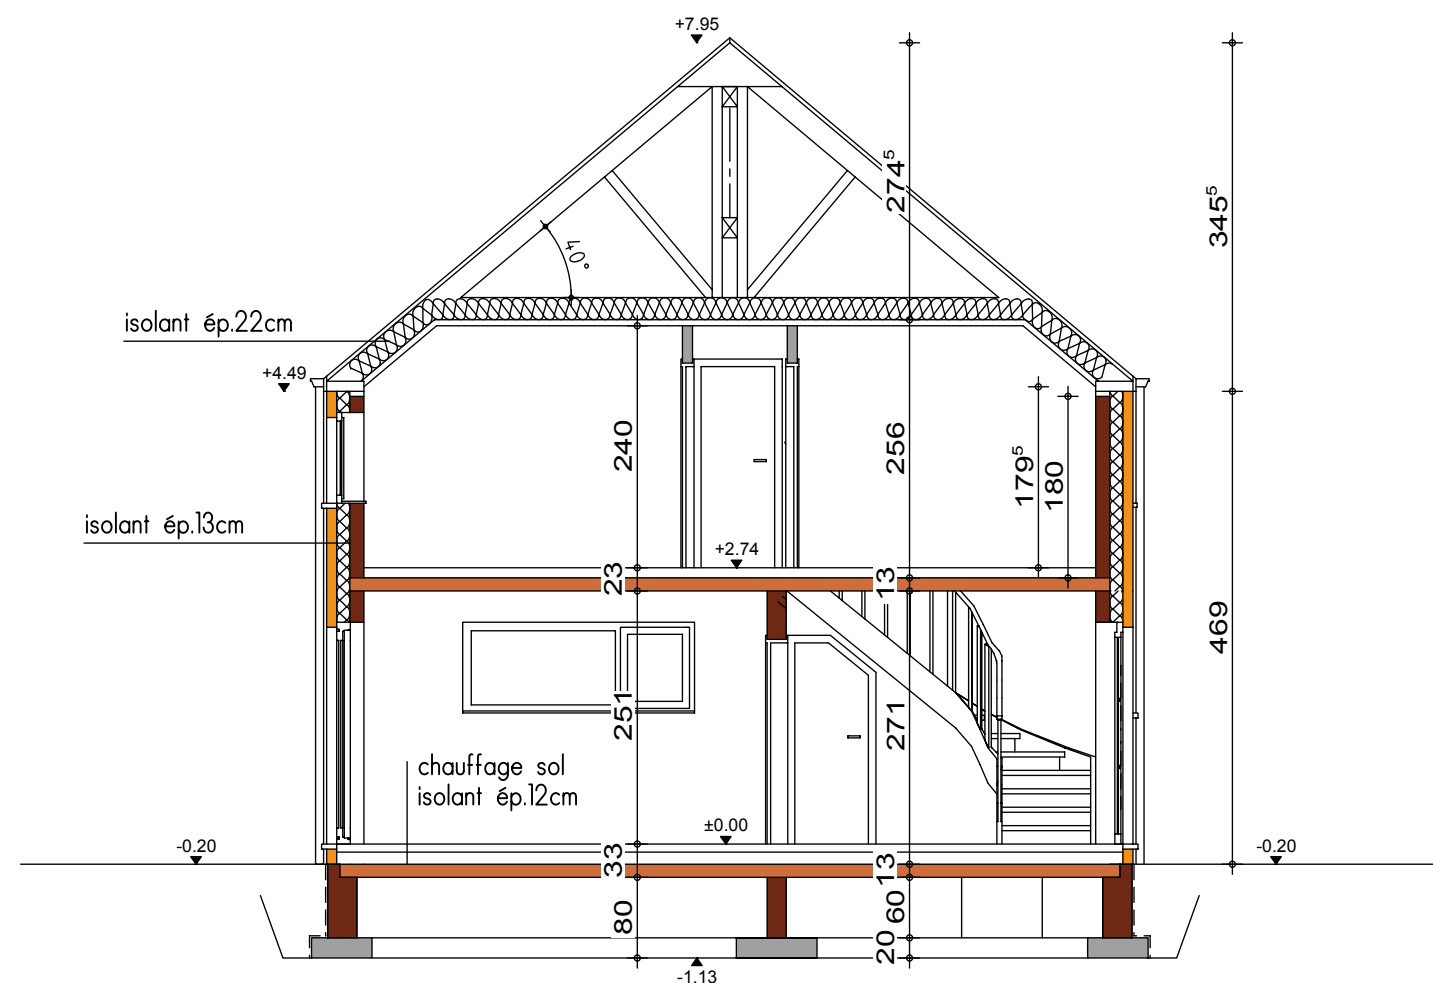


COUPE AA



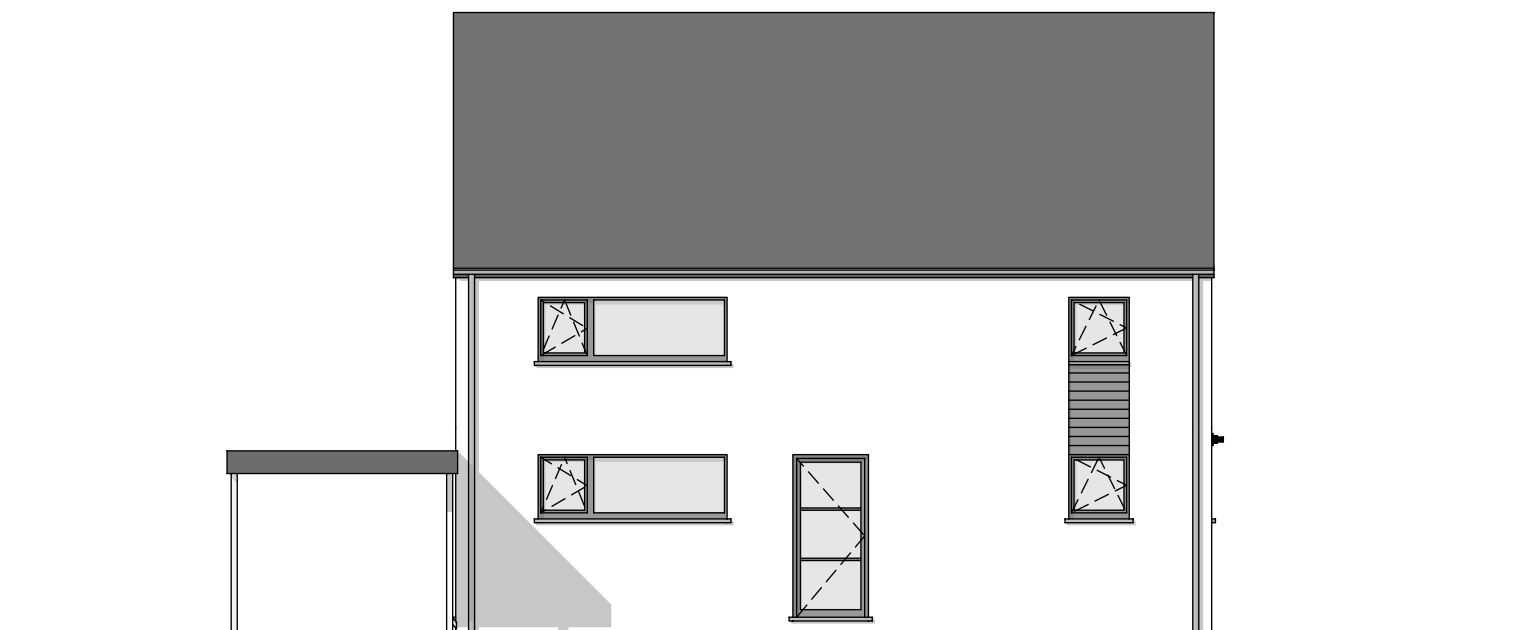


FACADE AVANT

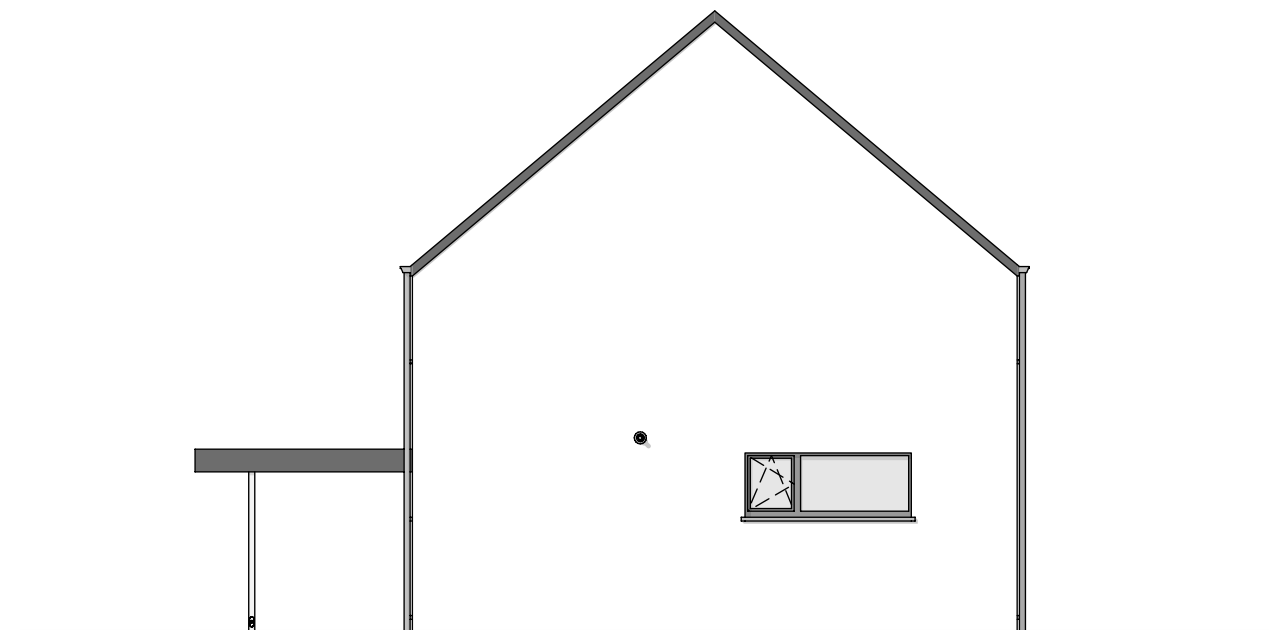

PIGNON DROIT



FACADE ARRIERE

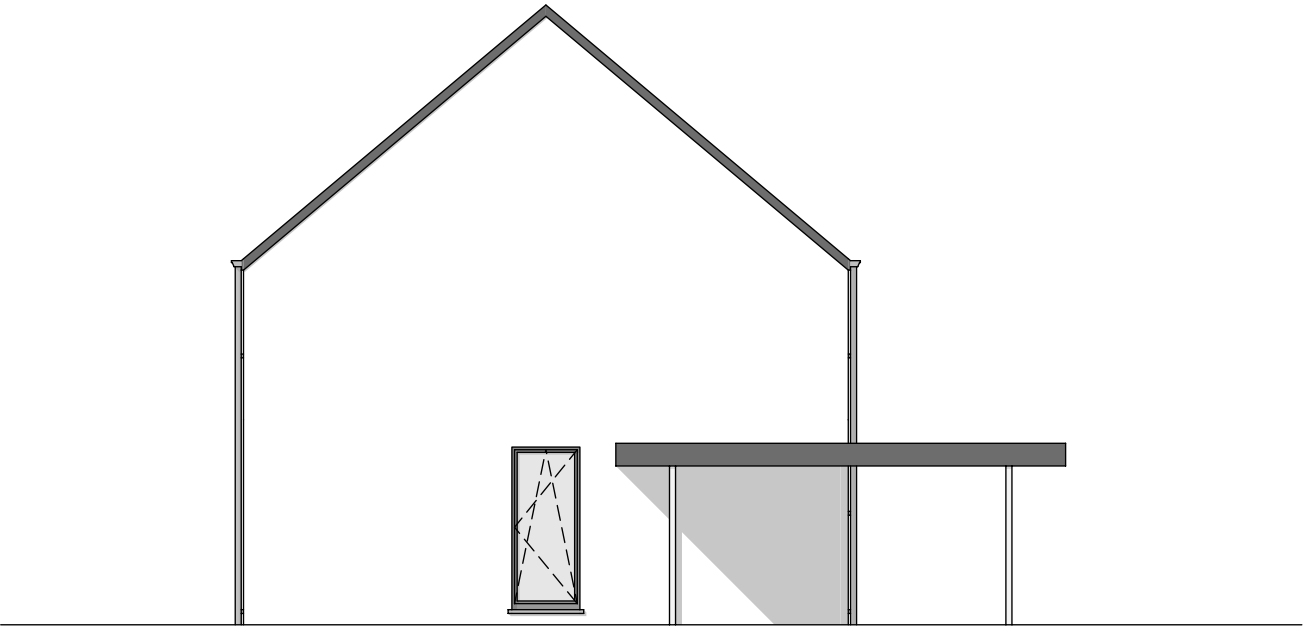

PIGNON GAUCHE