











La volumétrie exacte du bâtiment voisin
sera définitie lors du passage du géomètre

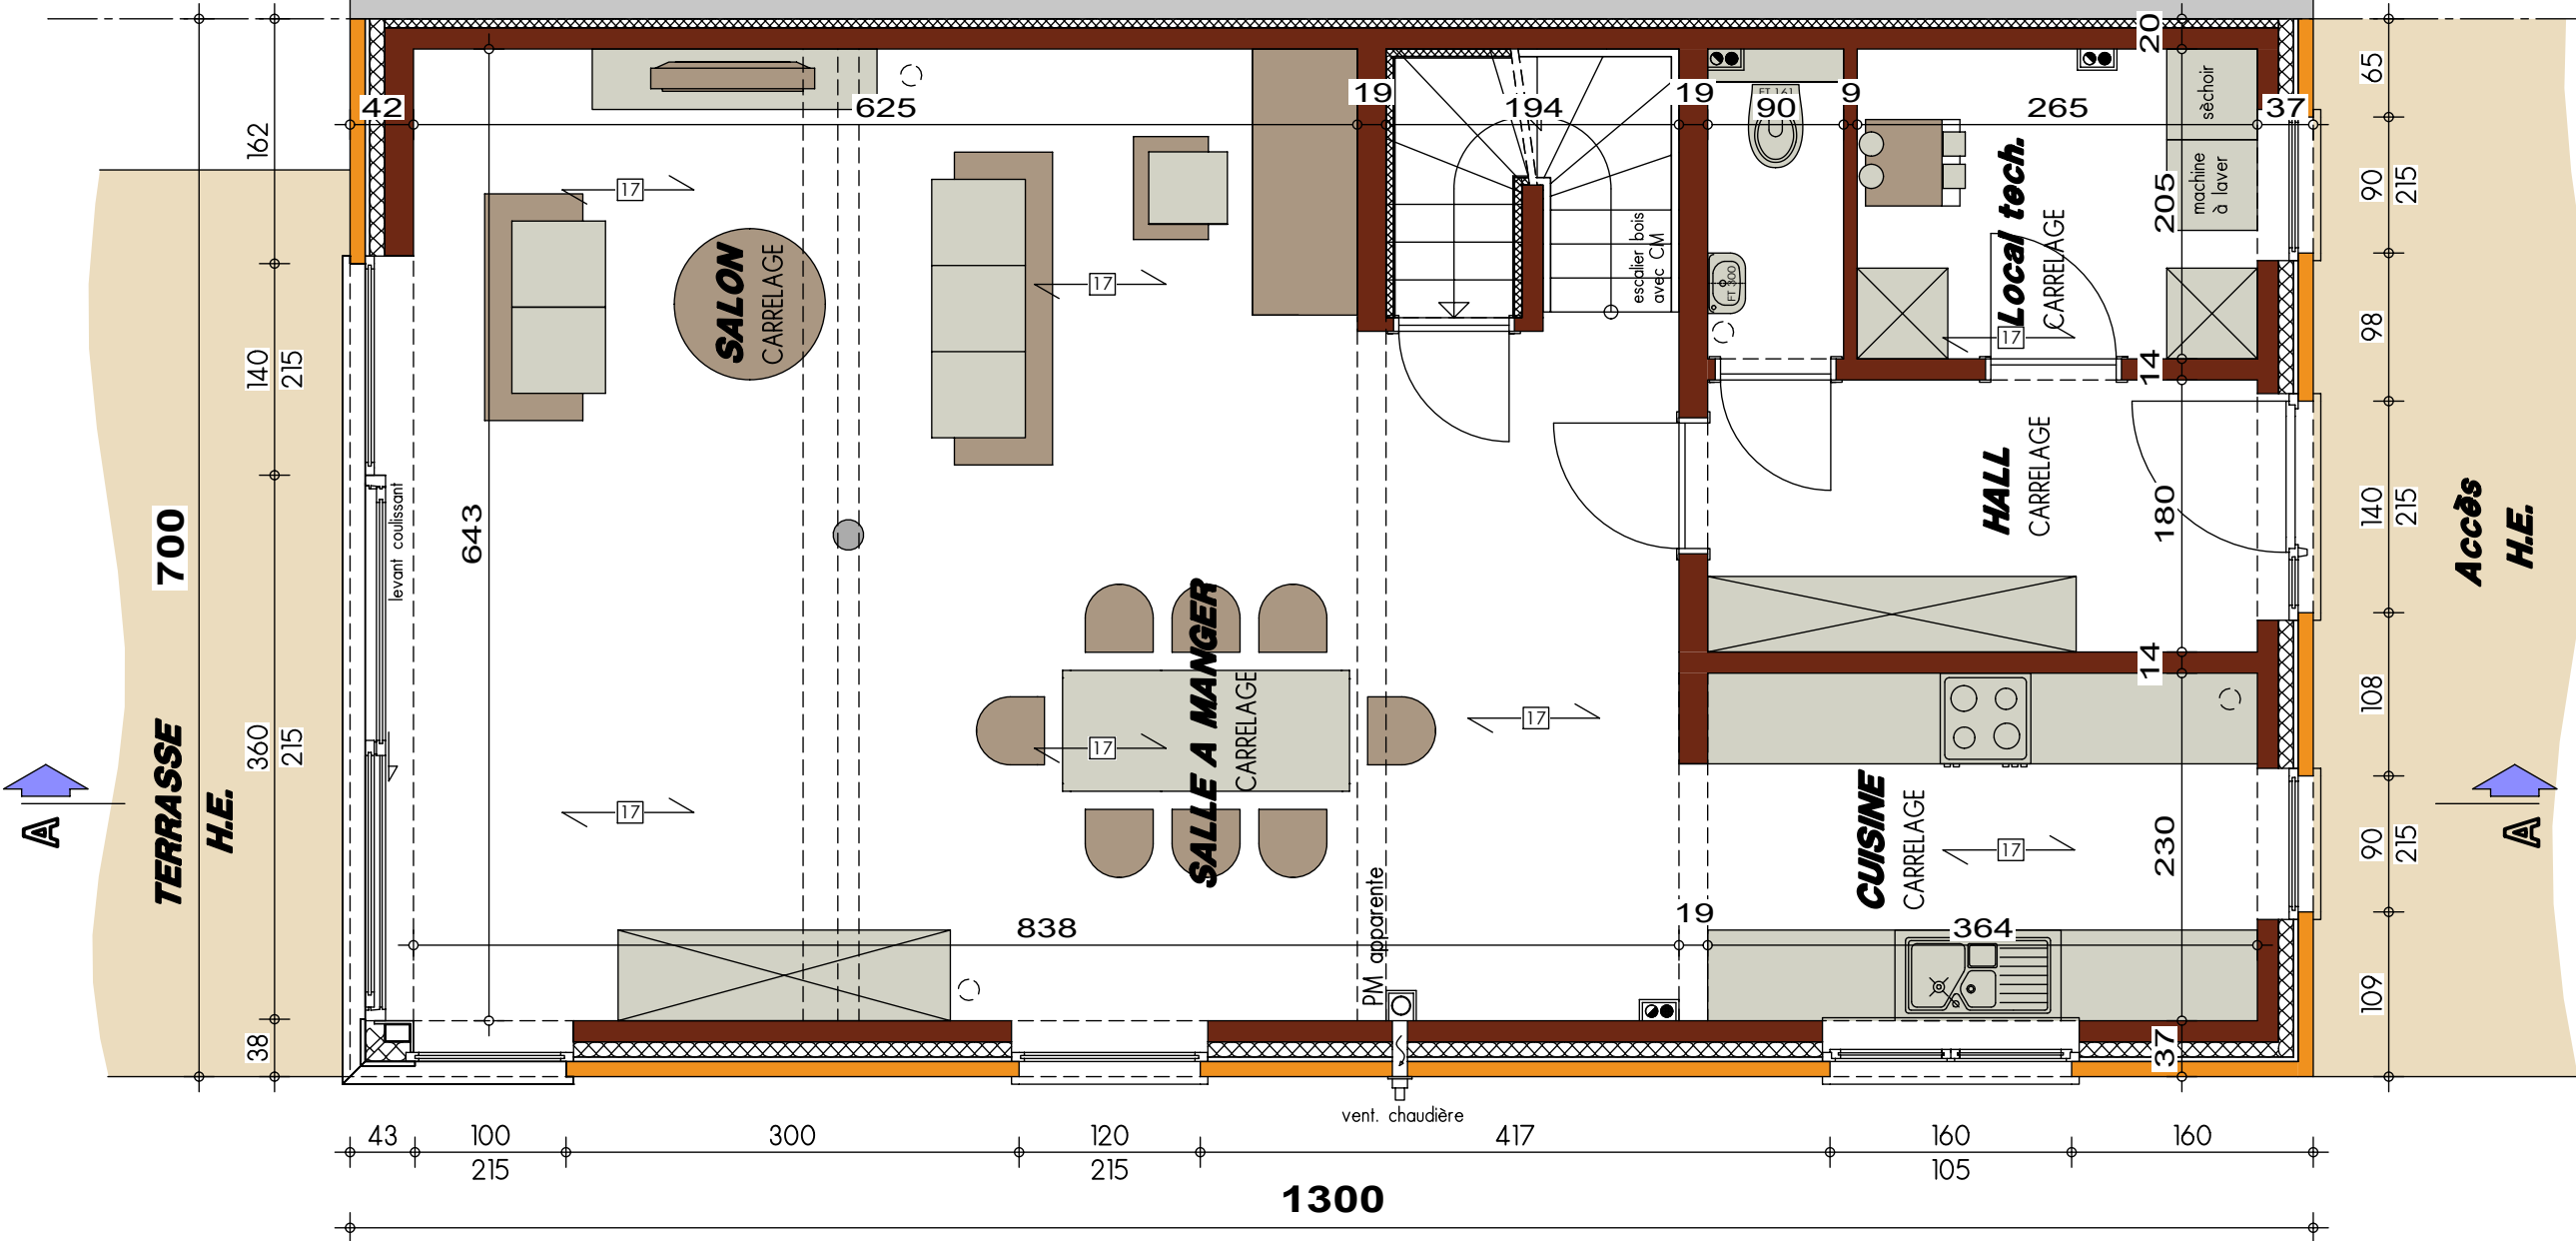


PLAN REZ-DE-CHAUSSEE

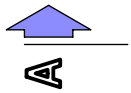



700

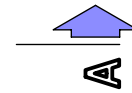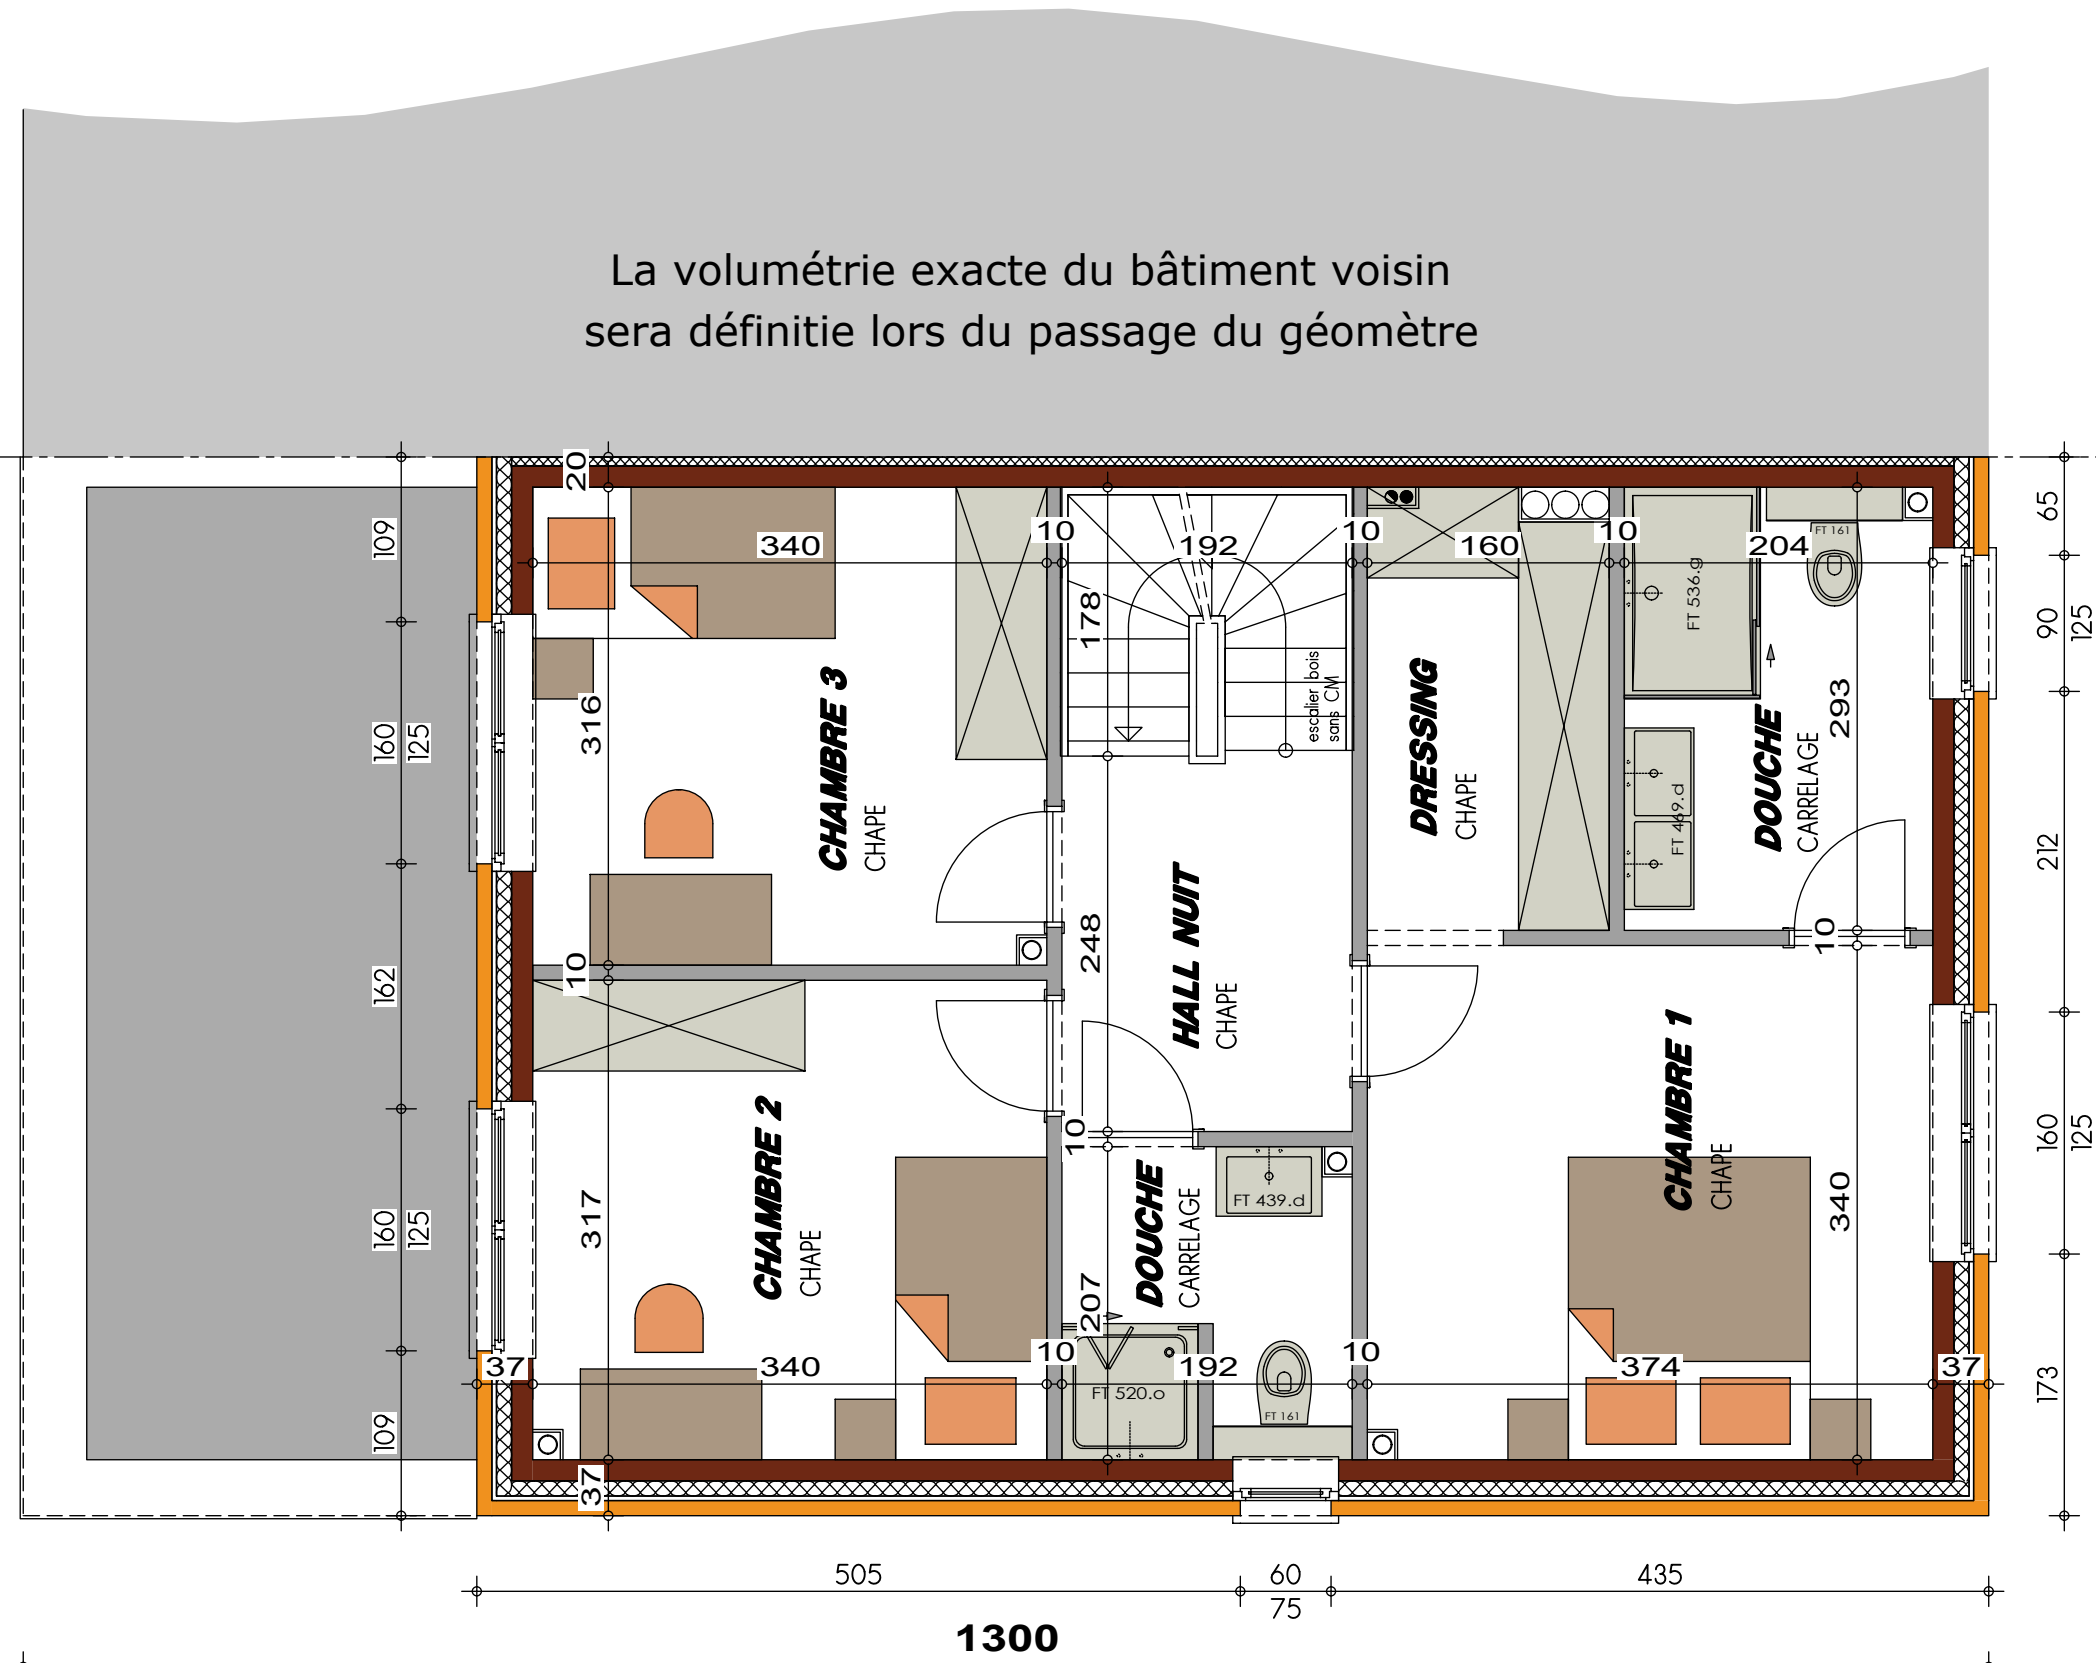

PLAN ETAGE

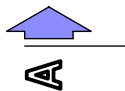


700

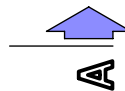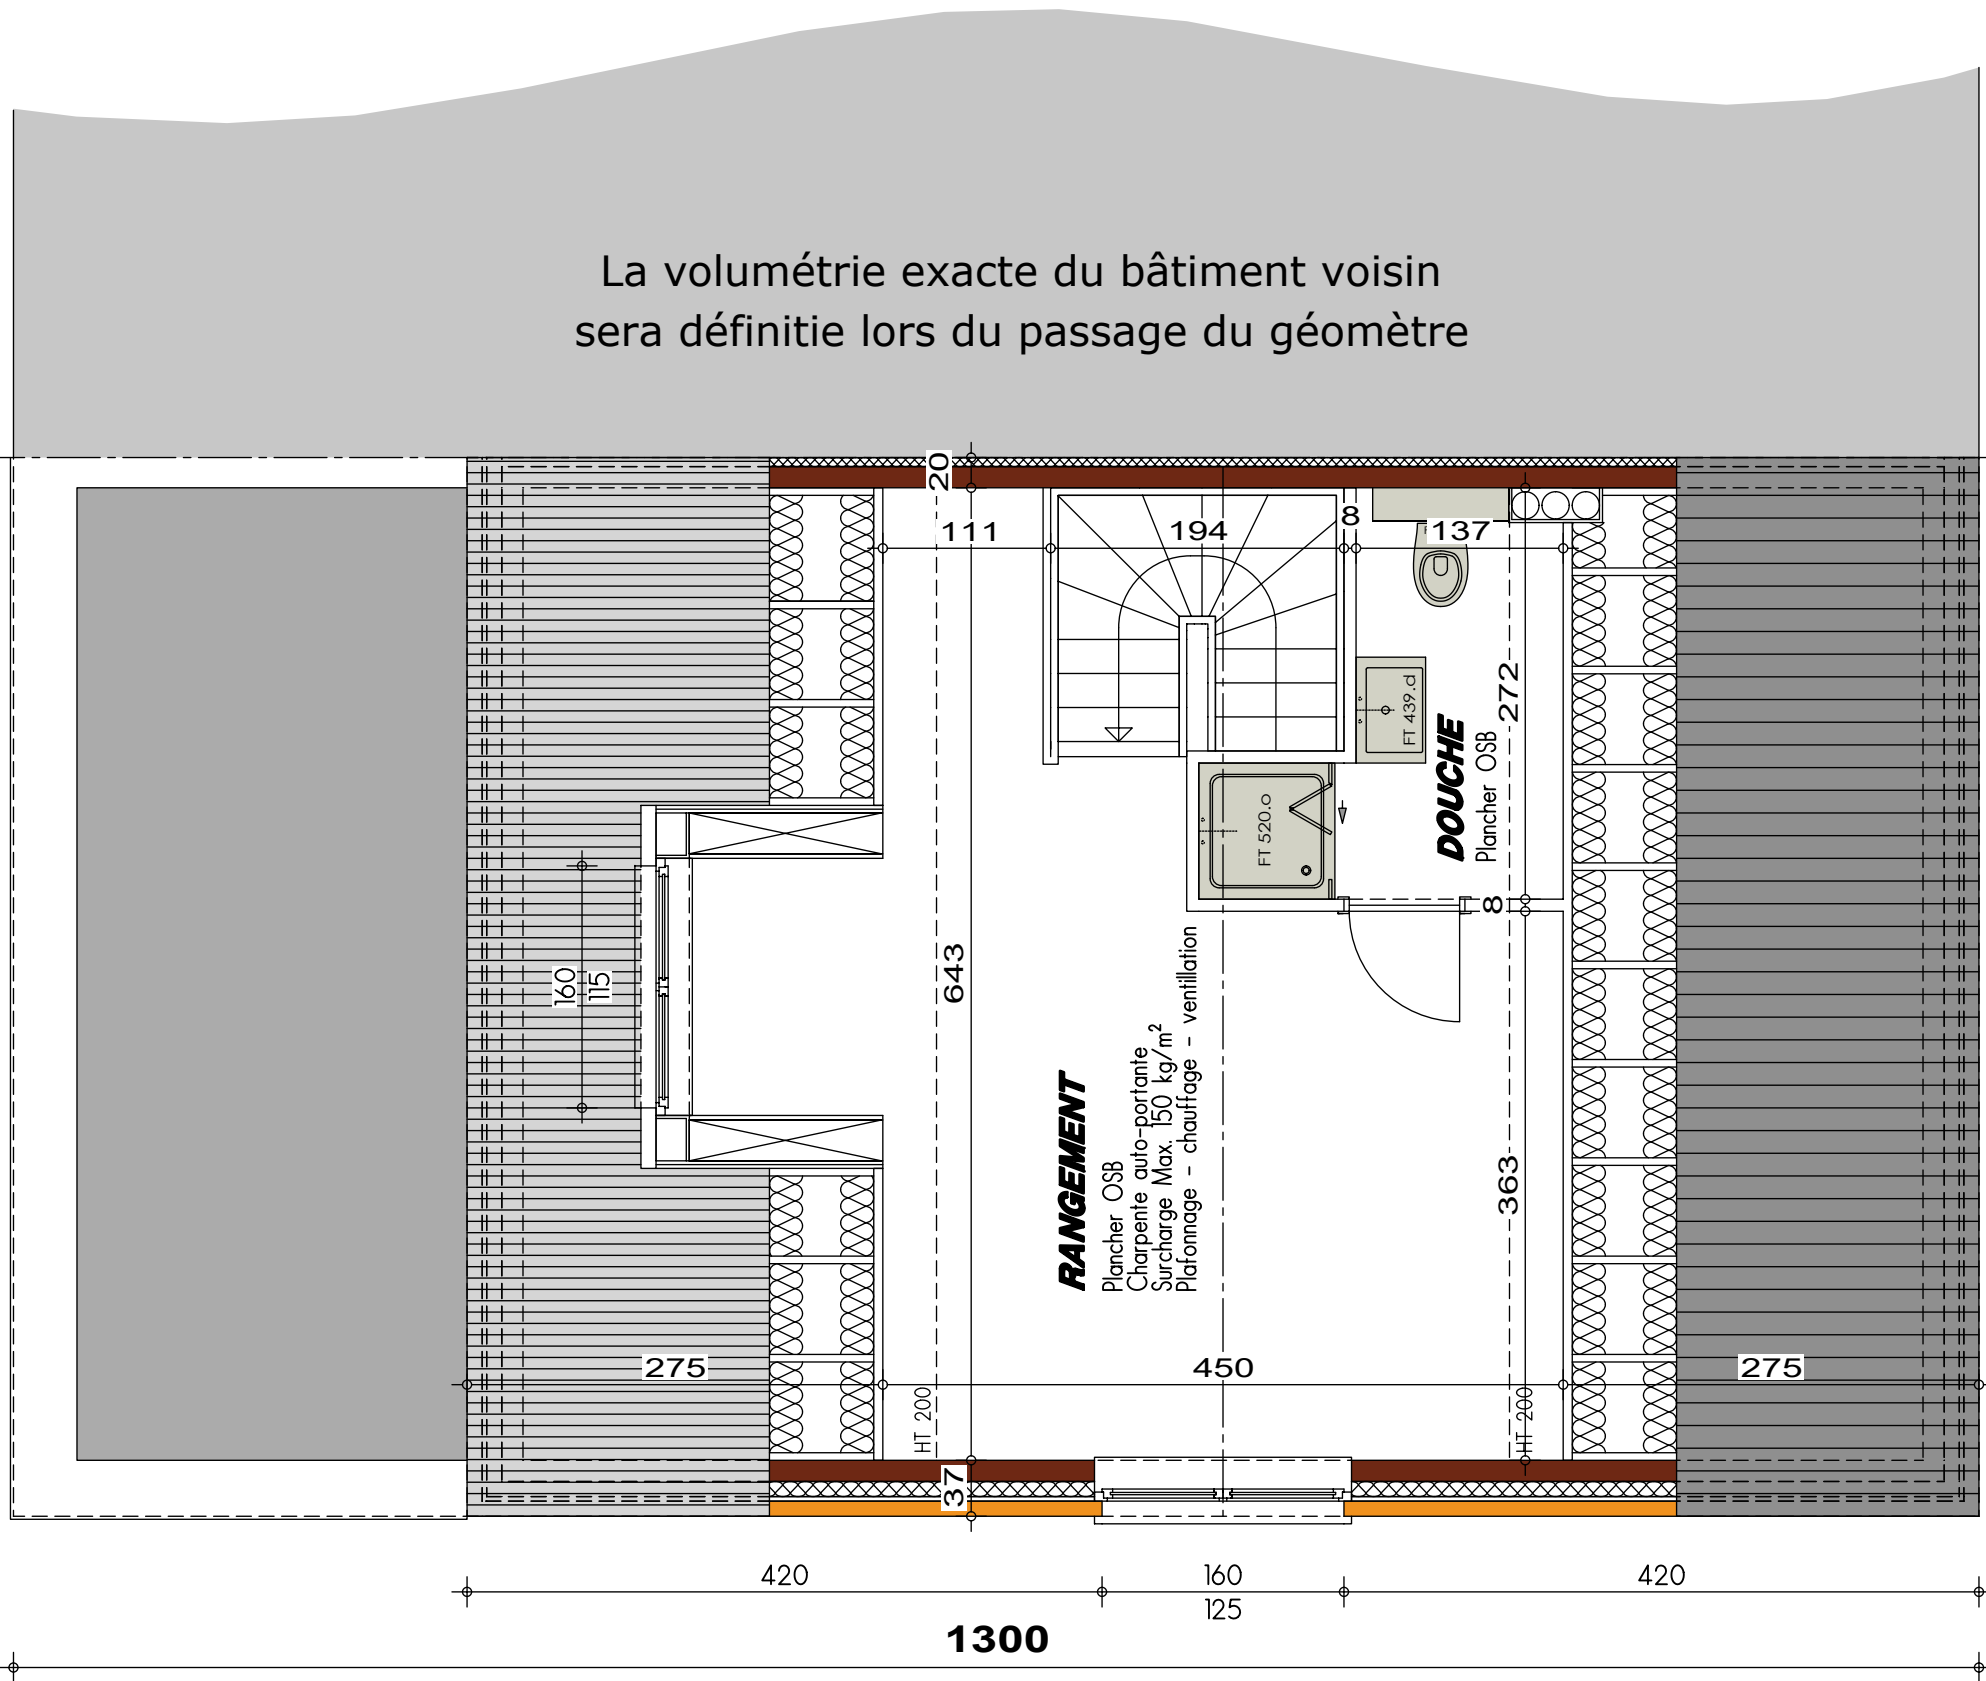


PLAN COMBLES

La volumétrie exacte du bâtiment voisin
sera définitie lors du passage du géomètre

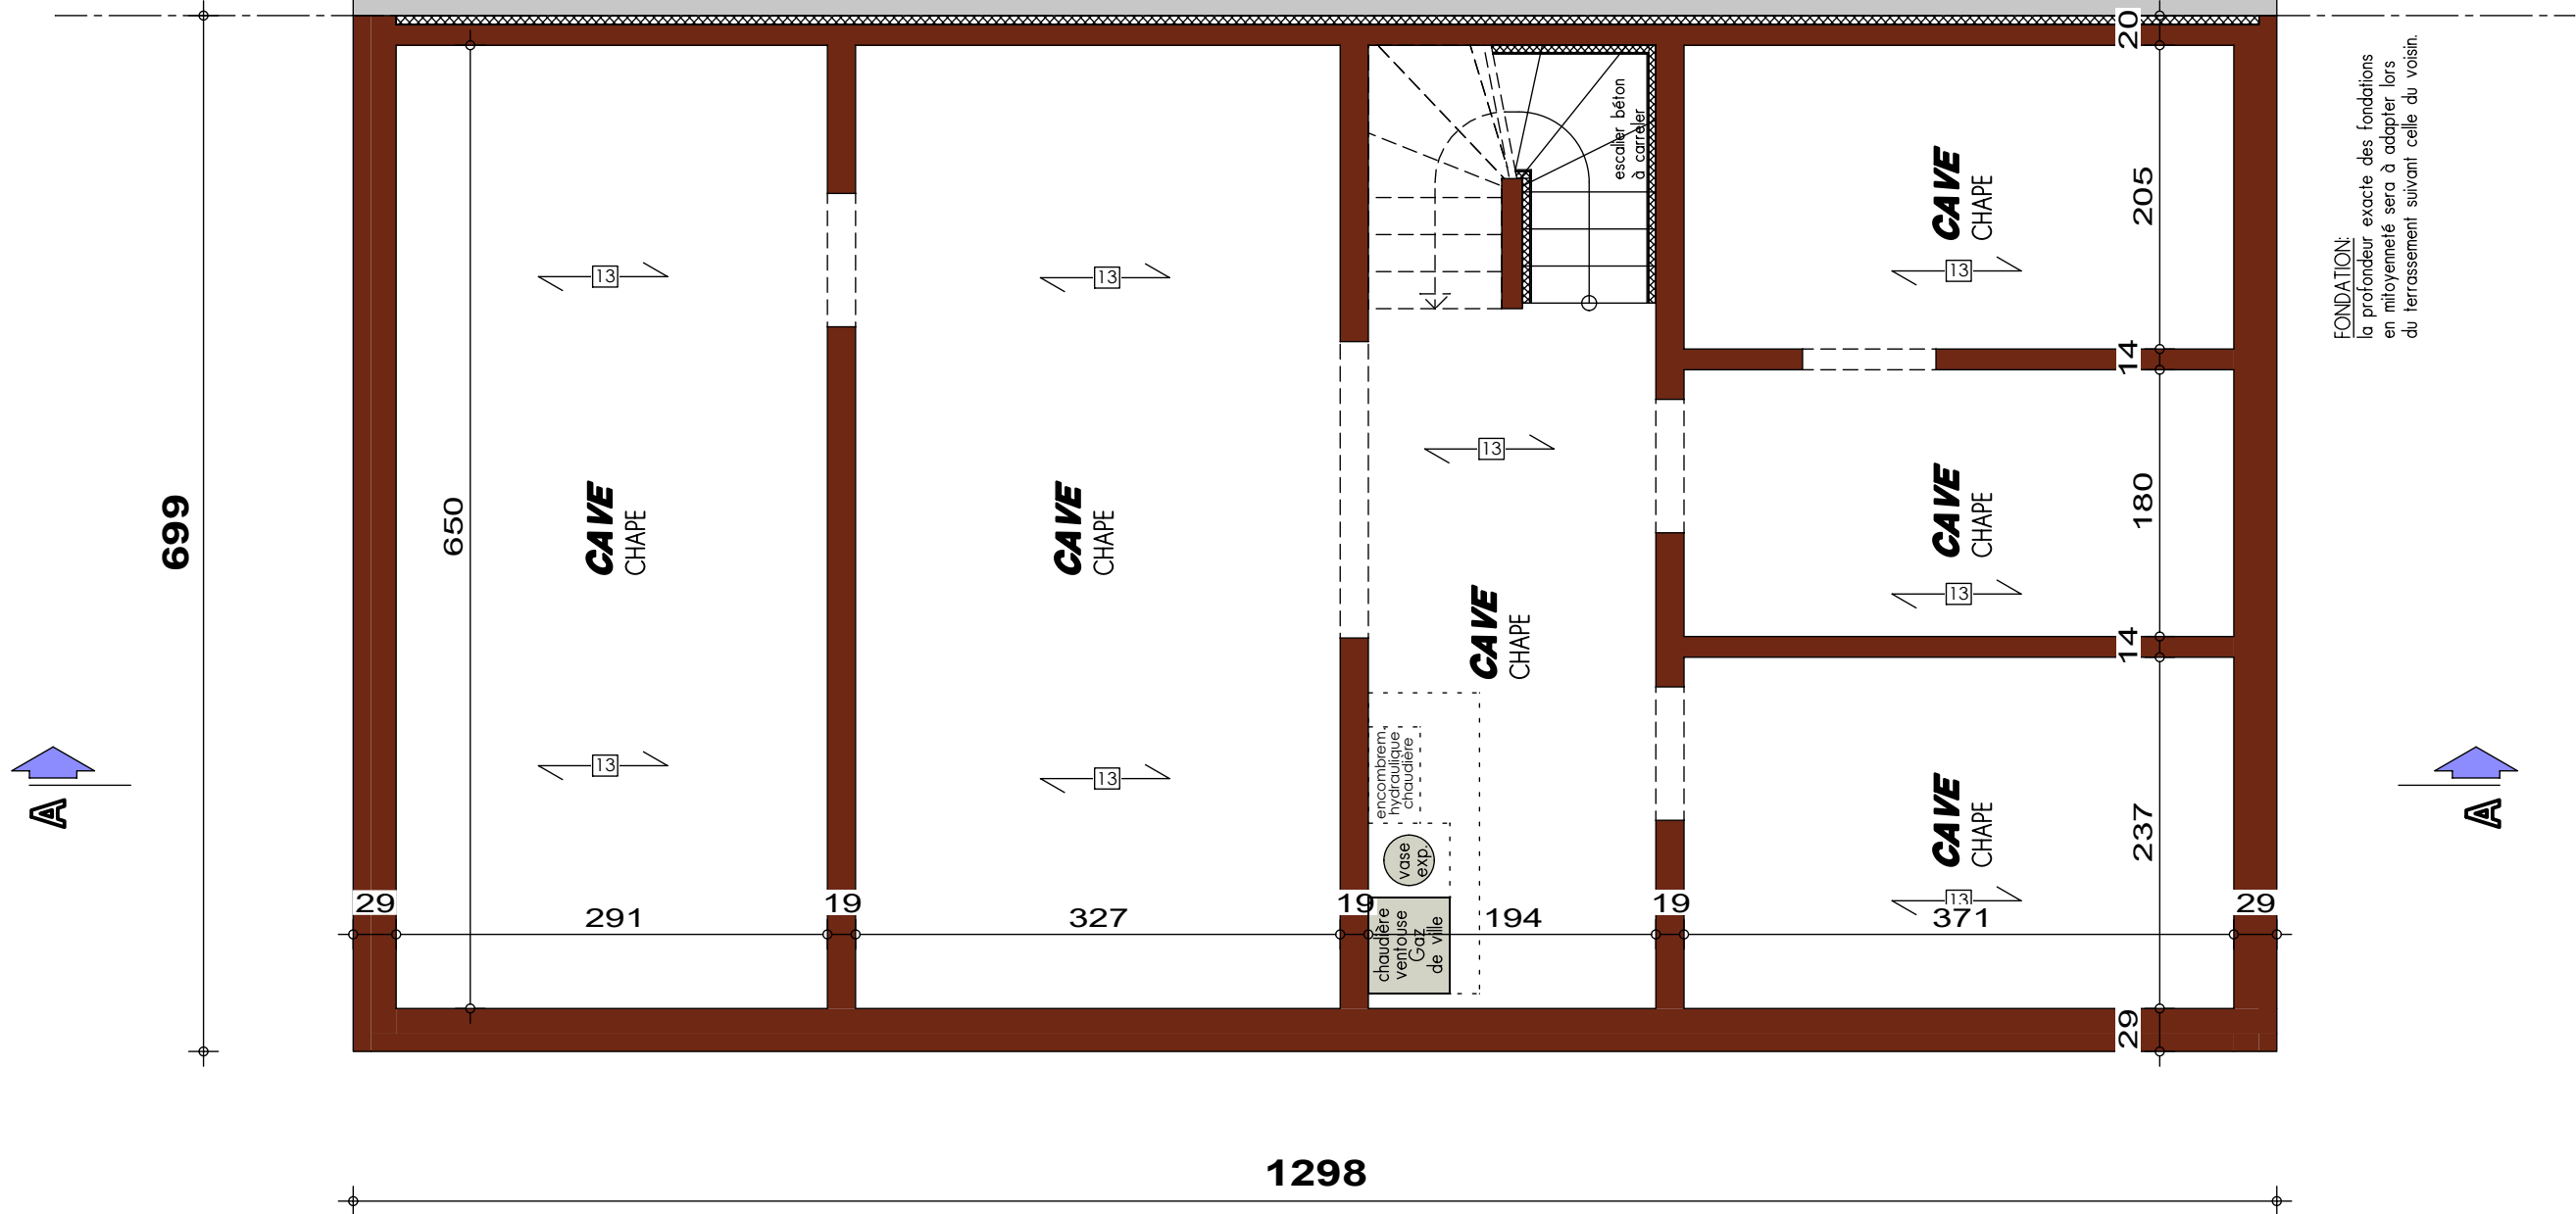

FONDATION:
la profondeur exacte des fondations
en moyenné sera à adapter lors
du terrassement suivant celle du voisin.

PLAN SOUS-SOL

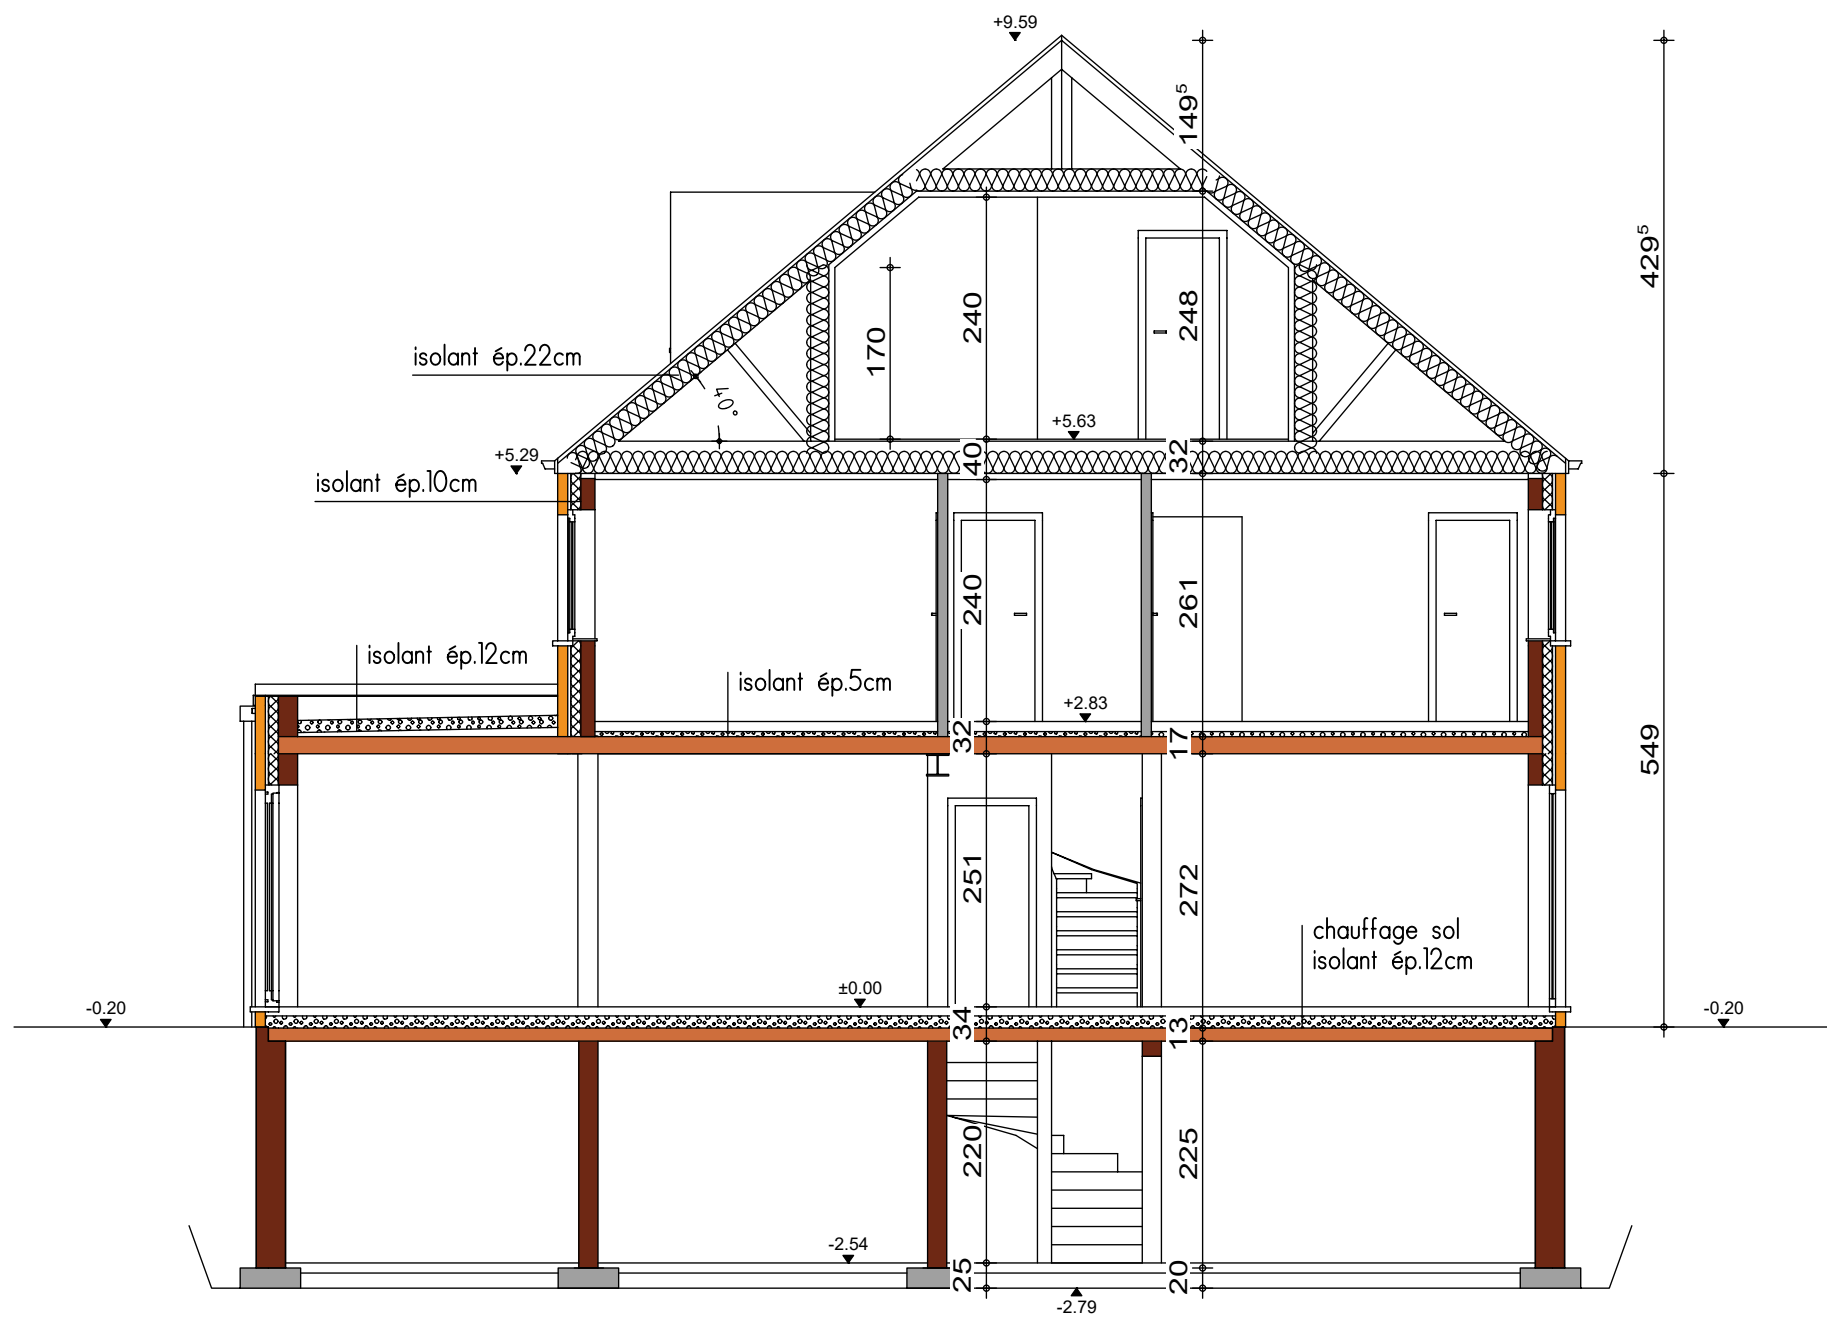

COUPE AA





FACADE AVANT



FACADE ARRIERE



PIGNON GAUCHE