





Avant Droit



AP-240081.01-/HUT-MACA-VACH		
Date :	19/03/2024	Echelle :



Le présent projet reste la propriété de la S.A. THOMAS & PIRON. Il est protégé par la législation en matière de création et ne peut en aucun cas faire l'objet d'une copie même partielle sans l'autorisation de l'auteur.

AVANT-PROJET de M. & Mme PEIFFER

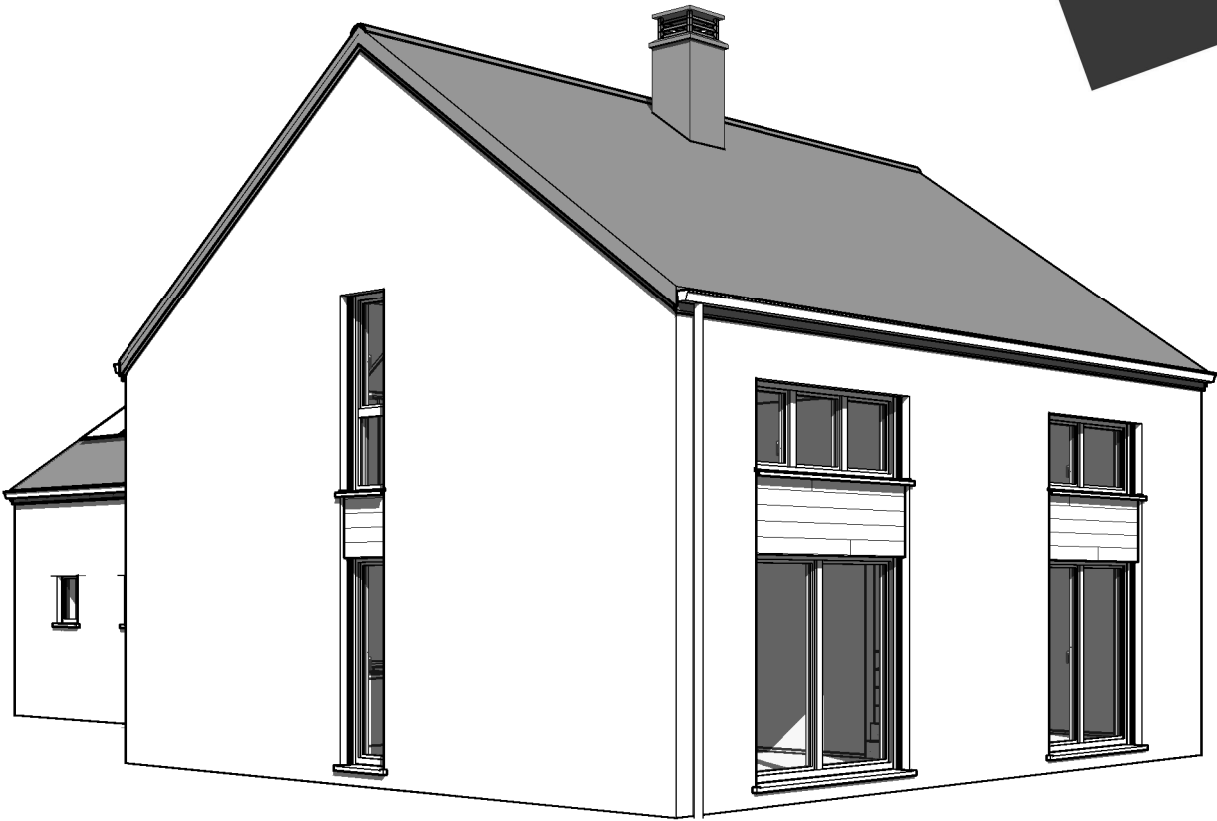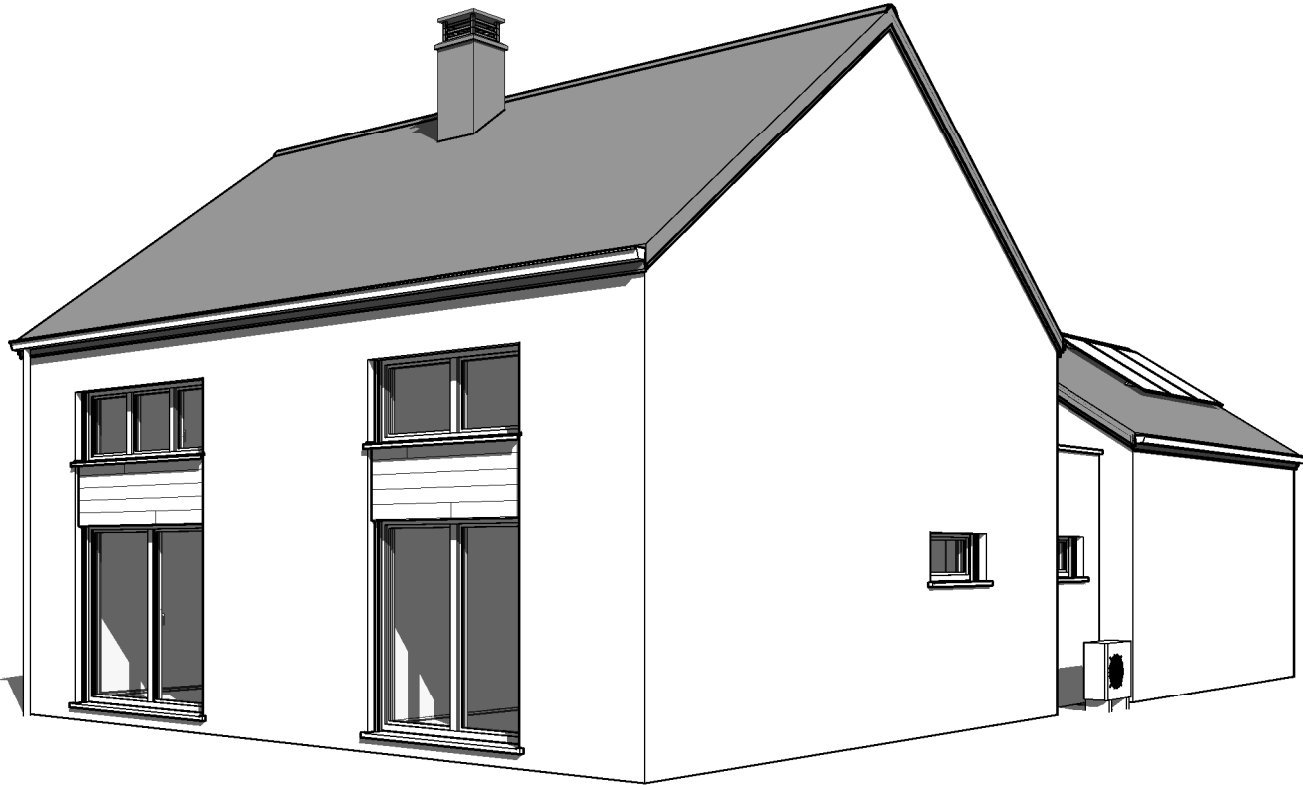



AP-240081.01-/HUT-MACA-VACH		
Date :	19/03/2024	Echelle :

Le présent projet reste la propriété de la S.A. THOMAS & PIRON. Il est protégé par la législation en matière de création et ne peut en aucun cas faire l'objet d'une copie même partielle sans l'autorisation de l'auteur.

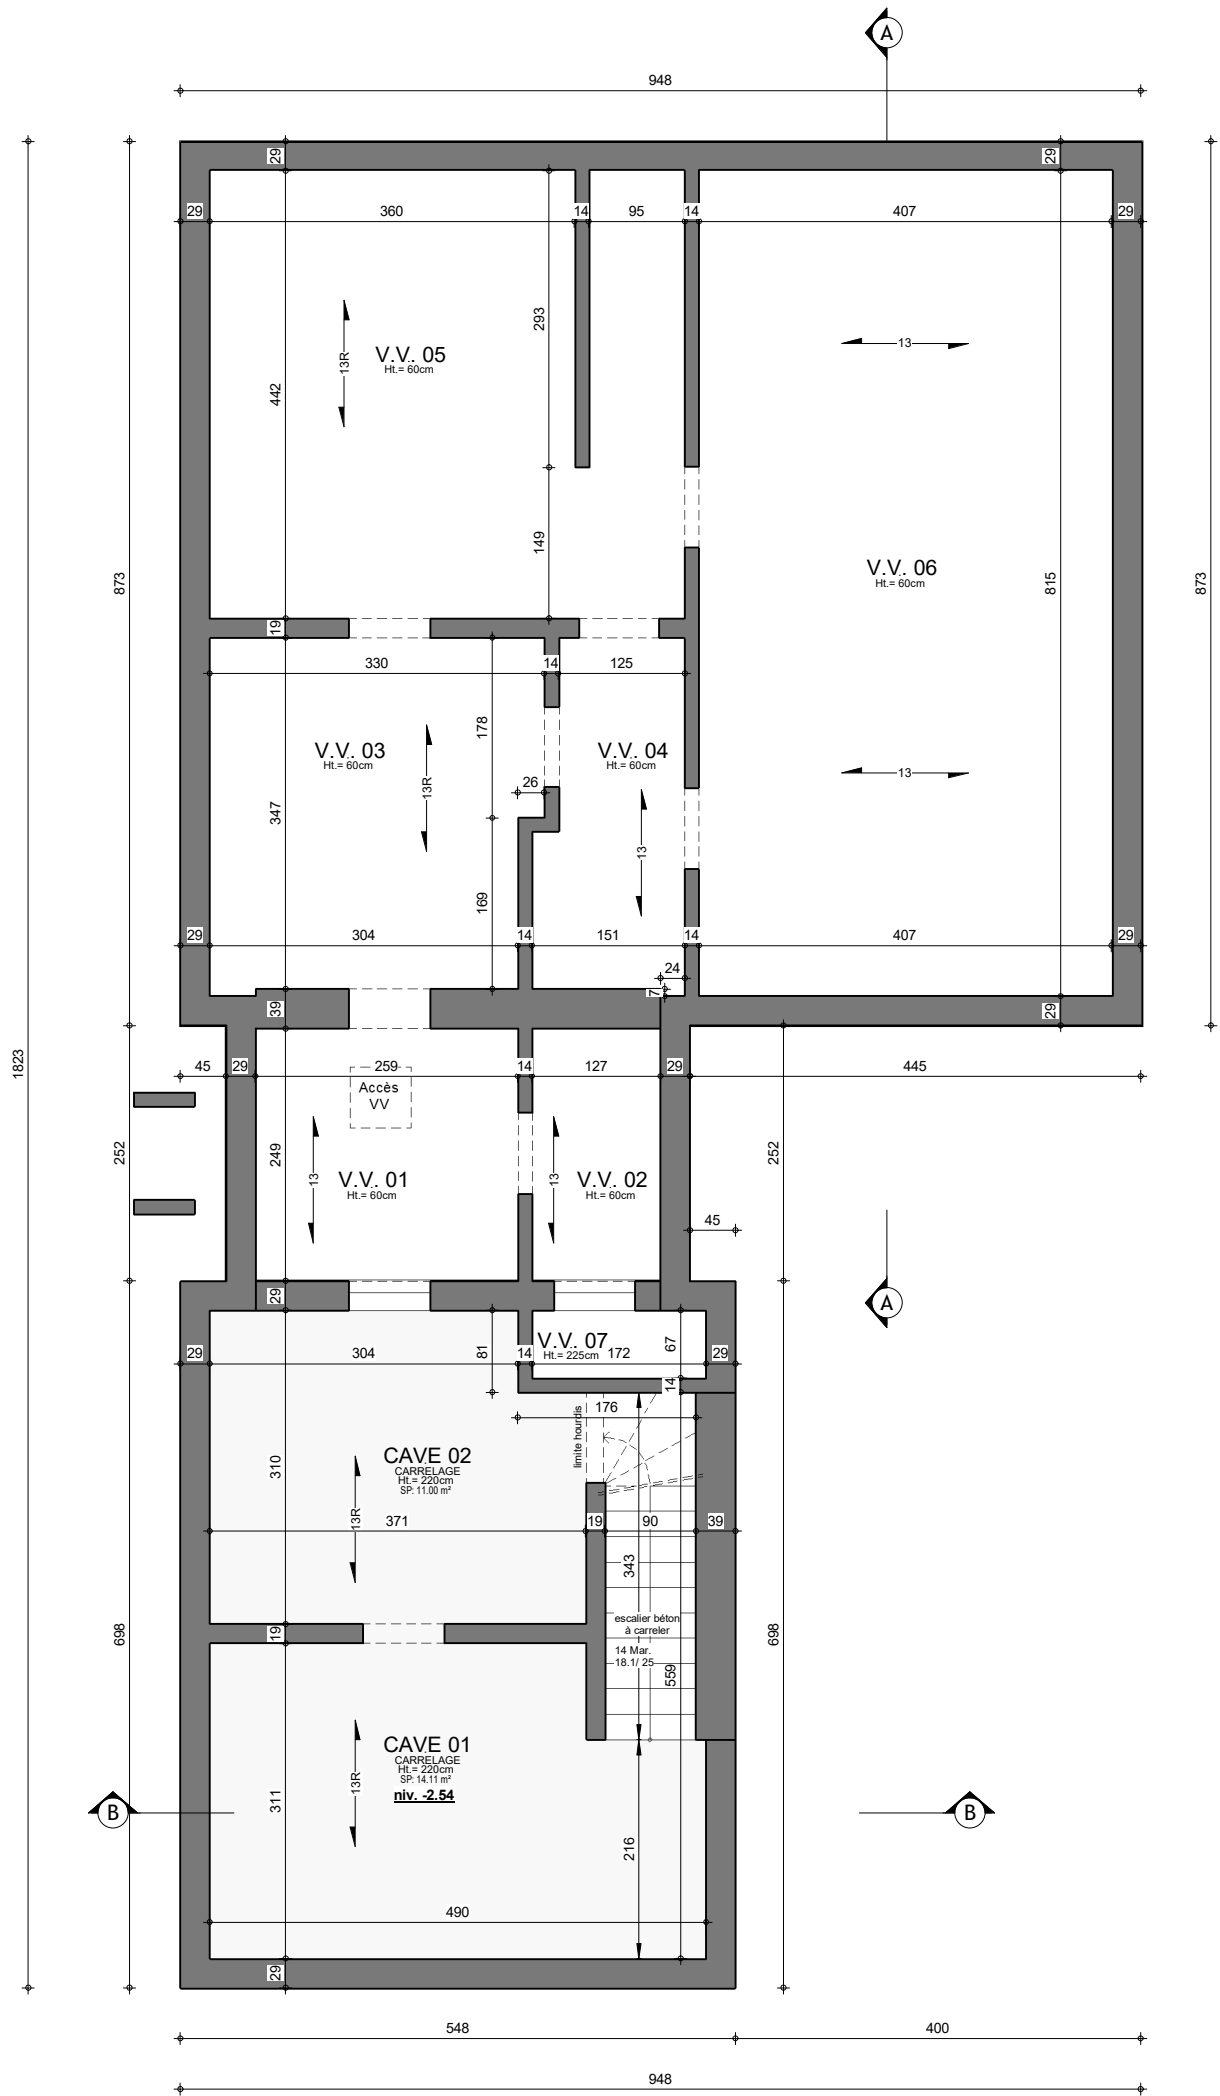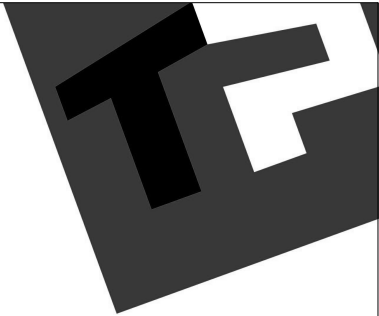

SOUS-SOL : Egouttage




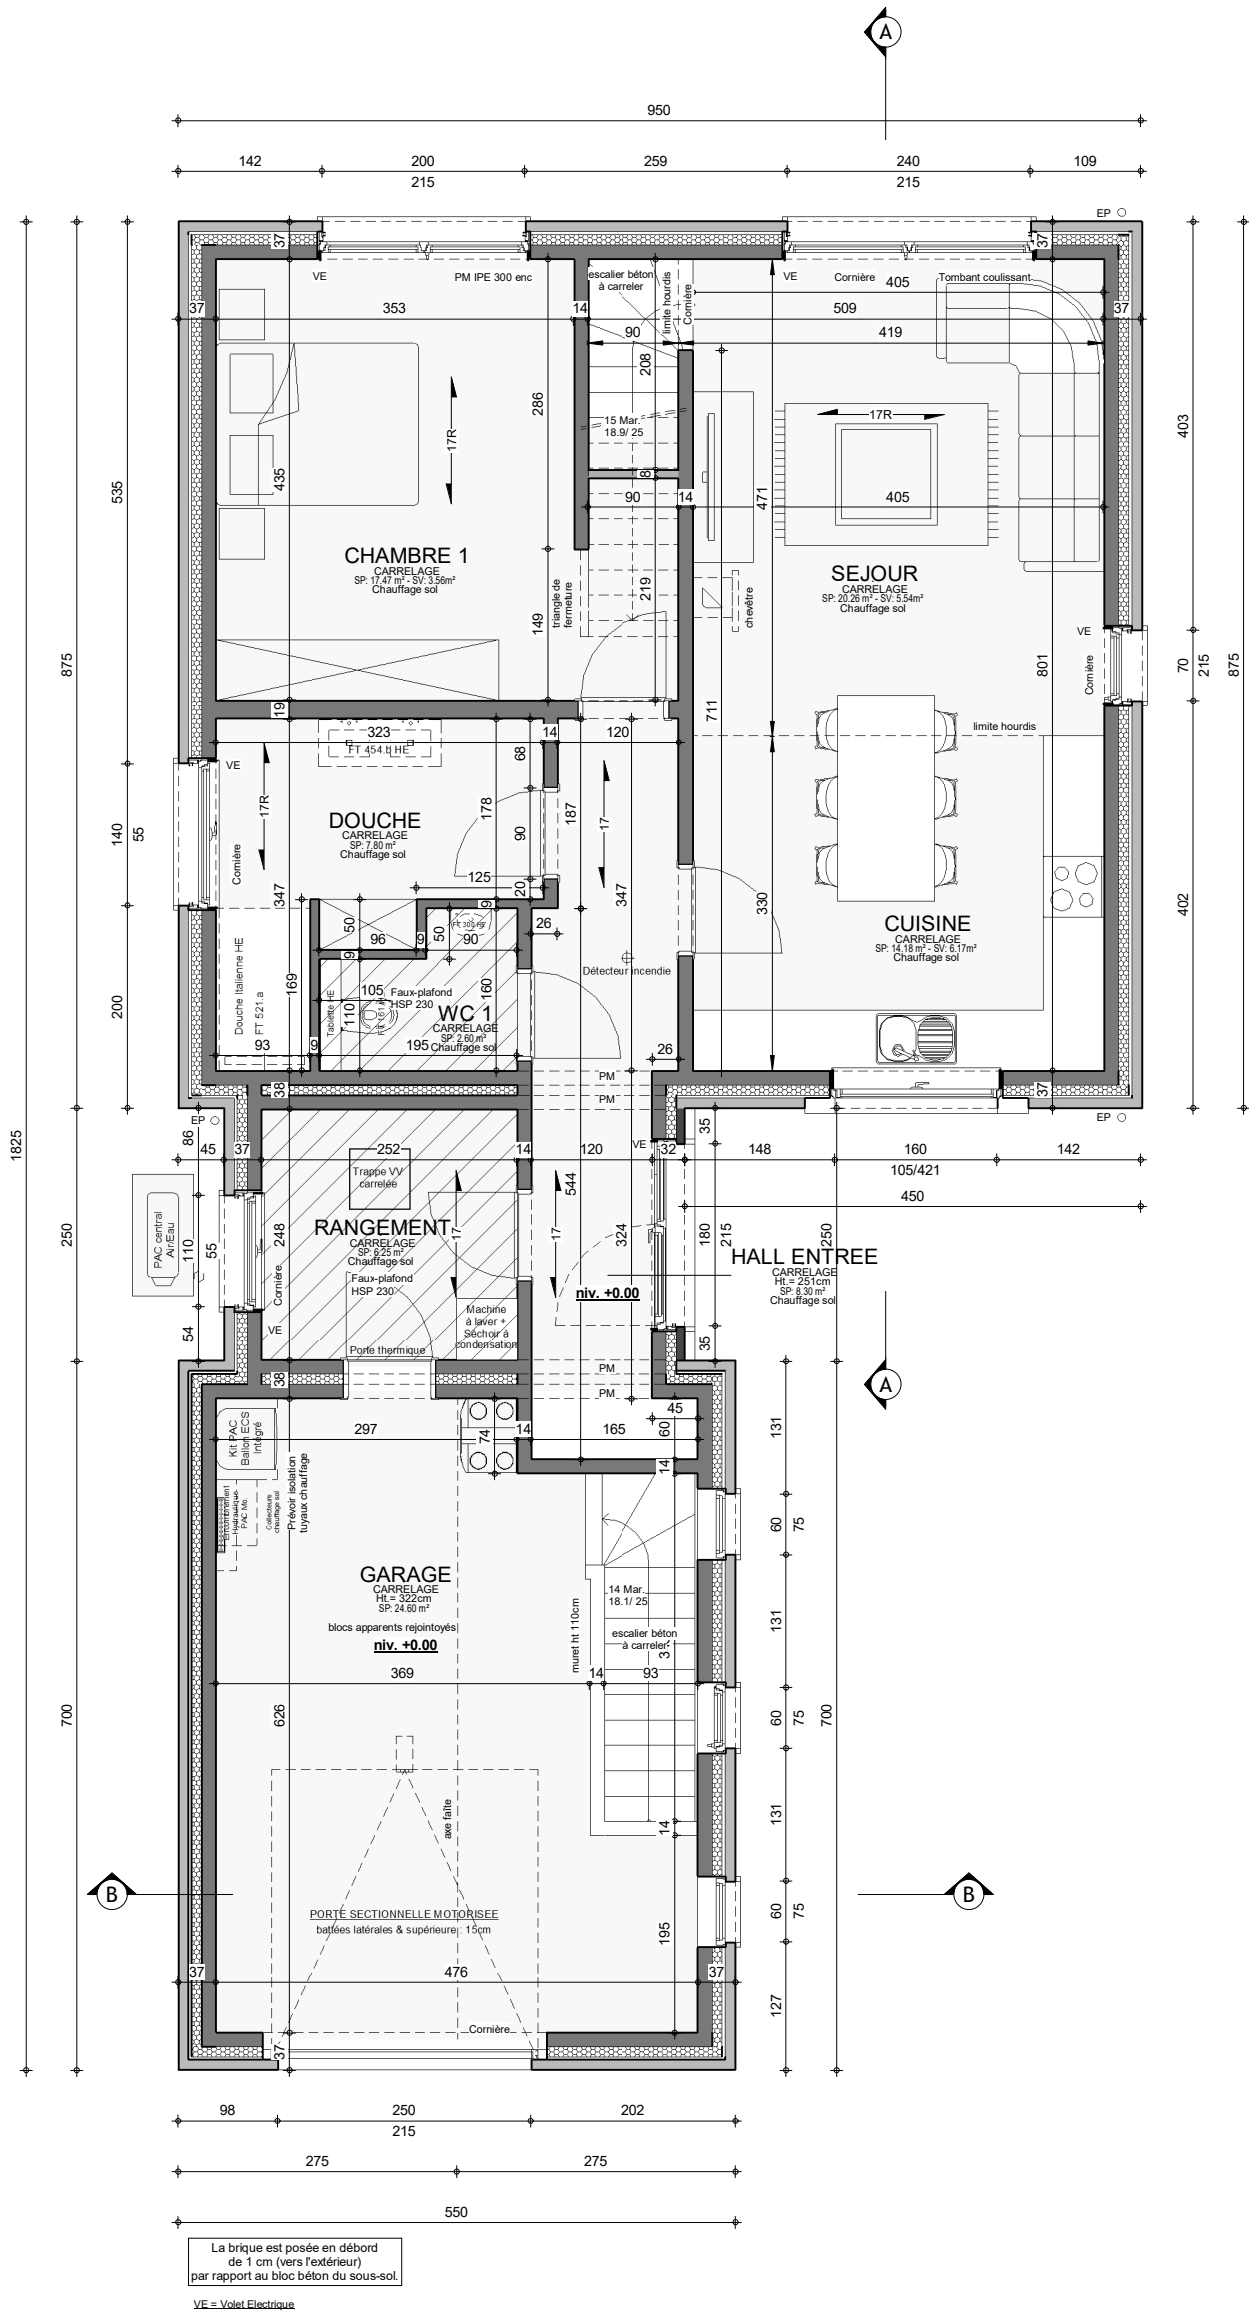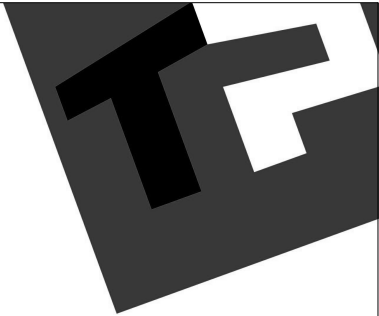

REZ-DE-CHAUSSEE




AP-240081.01-/HUT-MACA-VACH			
Date :	19/03/2024	Echelle :	1/75

 


**THOMAS
& PIRON**
HOME


A3 : 297mm x 420mm

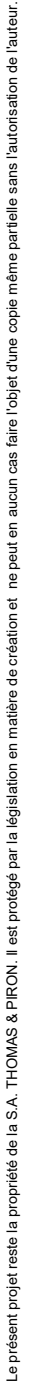

A3 : 420mm x 297mm

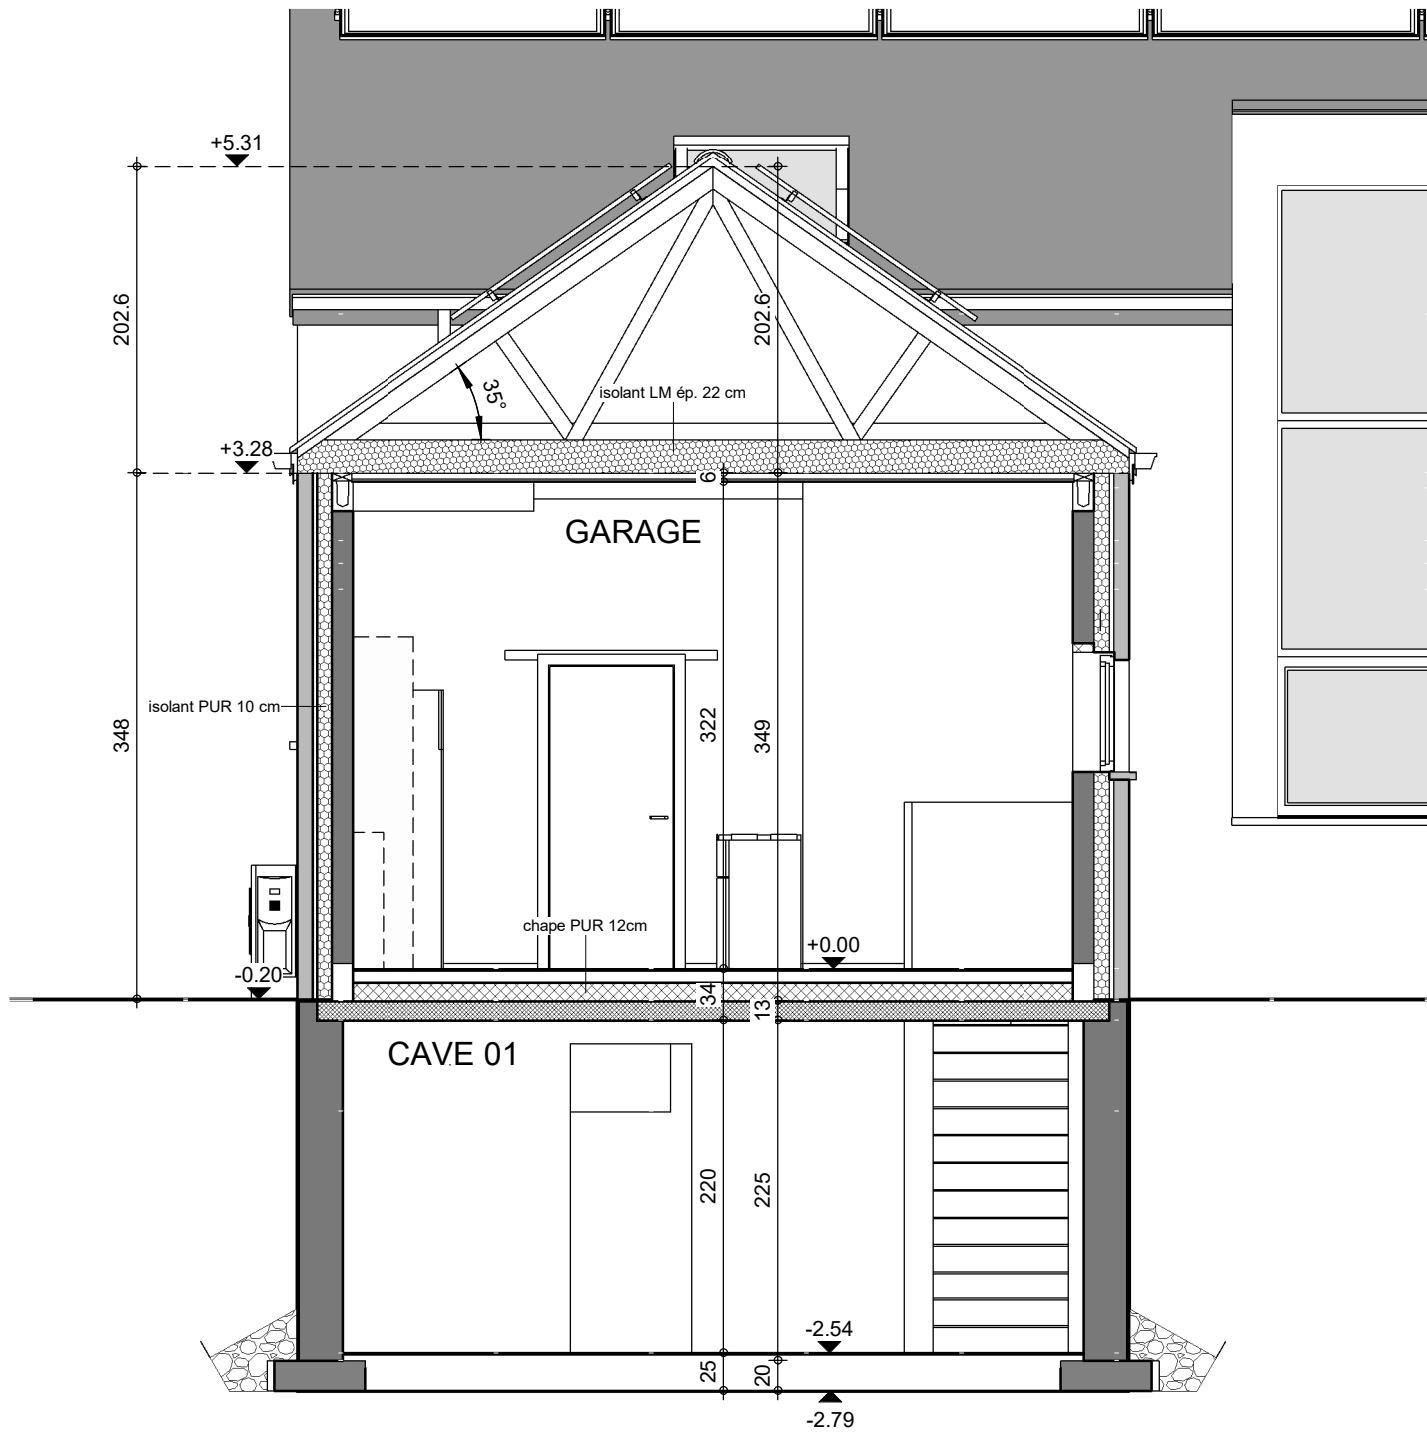

COUPE BB

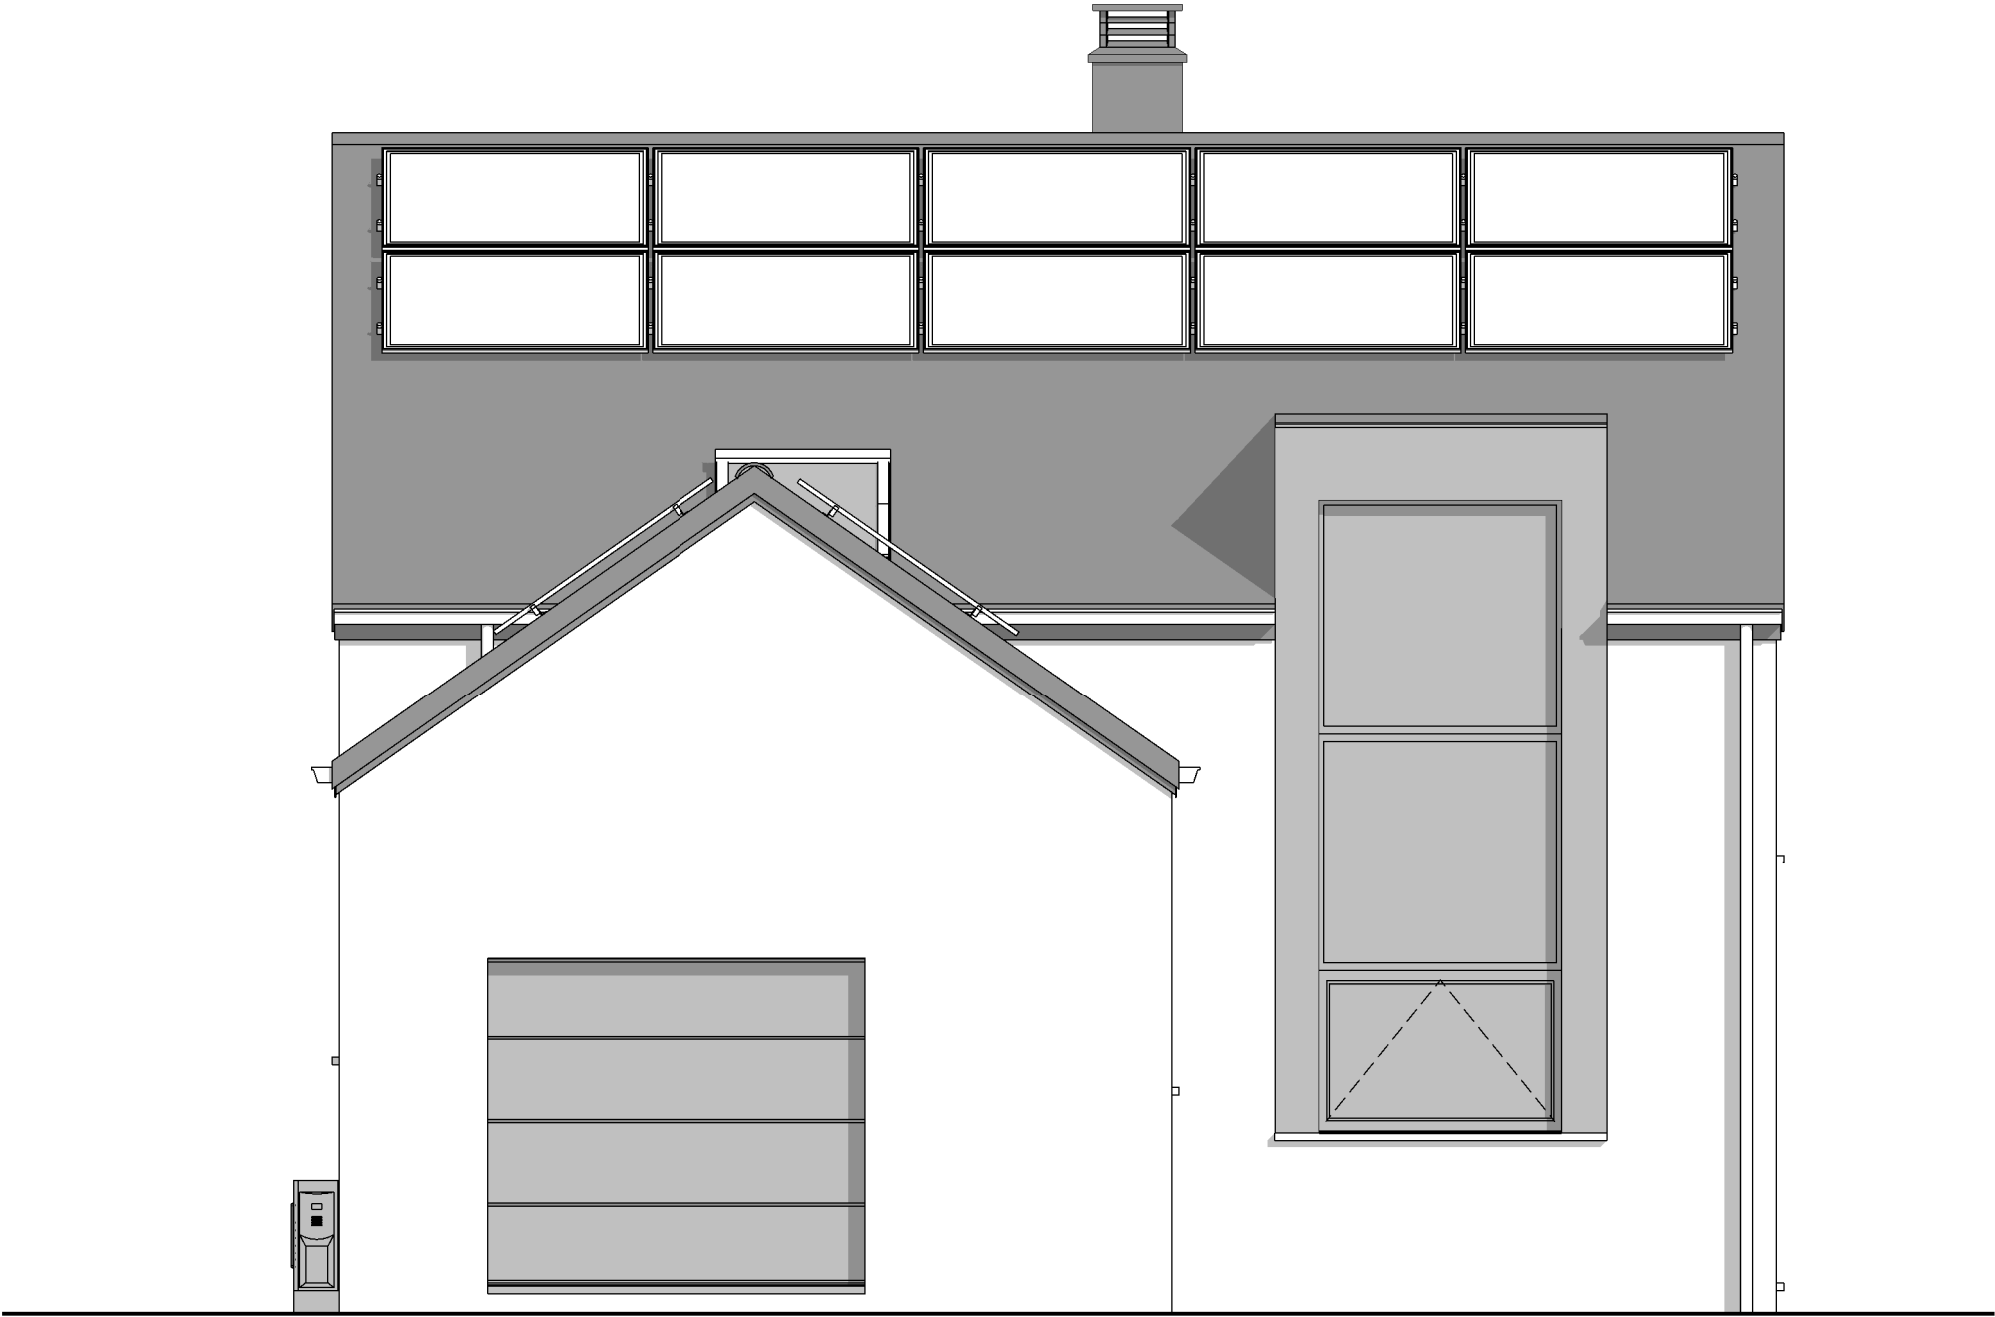

FACADE AVANT




AP-240081.01-/HUT-MACA-VACH			
Date :	19/03/2024	Echelle :	1/50

Le présent projet reste la propriété de la S.A. THOMAS & PIRON. Il est protégé par la législation en matière de création et ne peut en aucun cas faire l'objet d'une copie même partielle sans l'autorisation de l'auteur.



FACADE ARRIERE

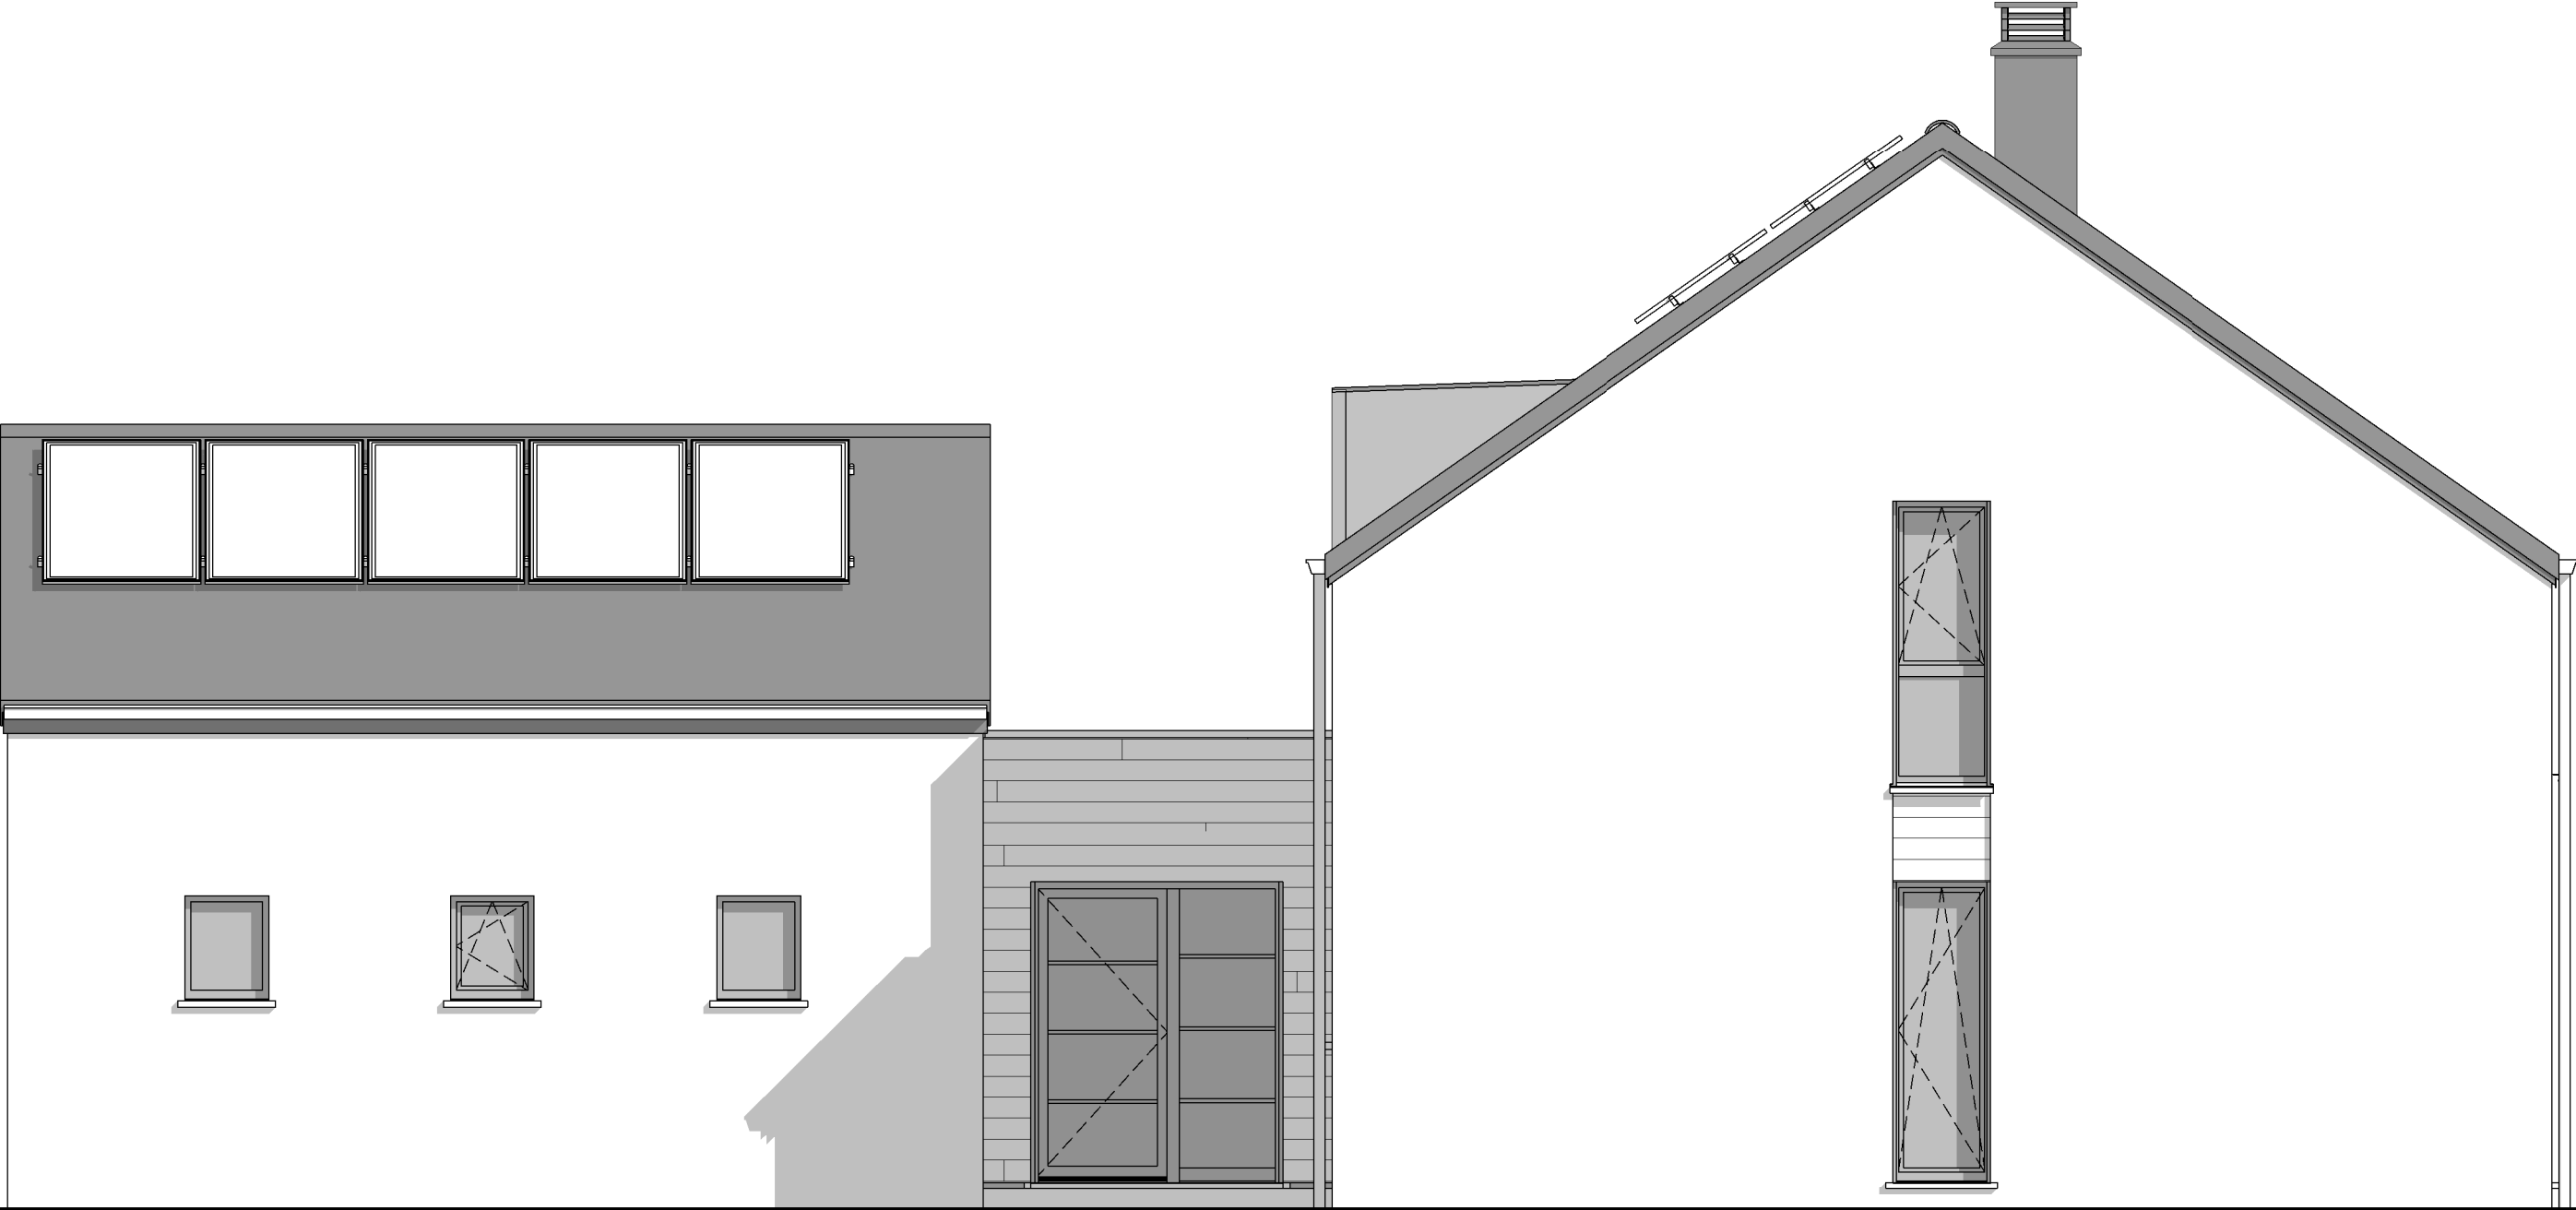


PIGNON DROIT



AP-240081.01-/HUT-MACA-VACH			
Date :	19/03/2024	Echelle :	1/50

Le présent projet reste la propriété de la S.A. THOMAS & PIRON. Il est protégé par la législation en matière de création et ne peut en aucun cas faire l'objet d'une copie même partielle sans l'autorisation de l'auteur.

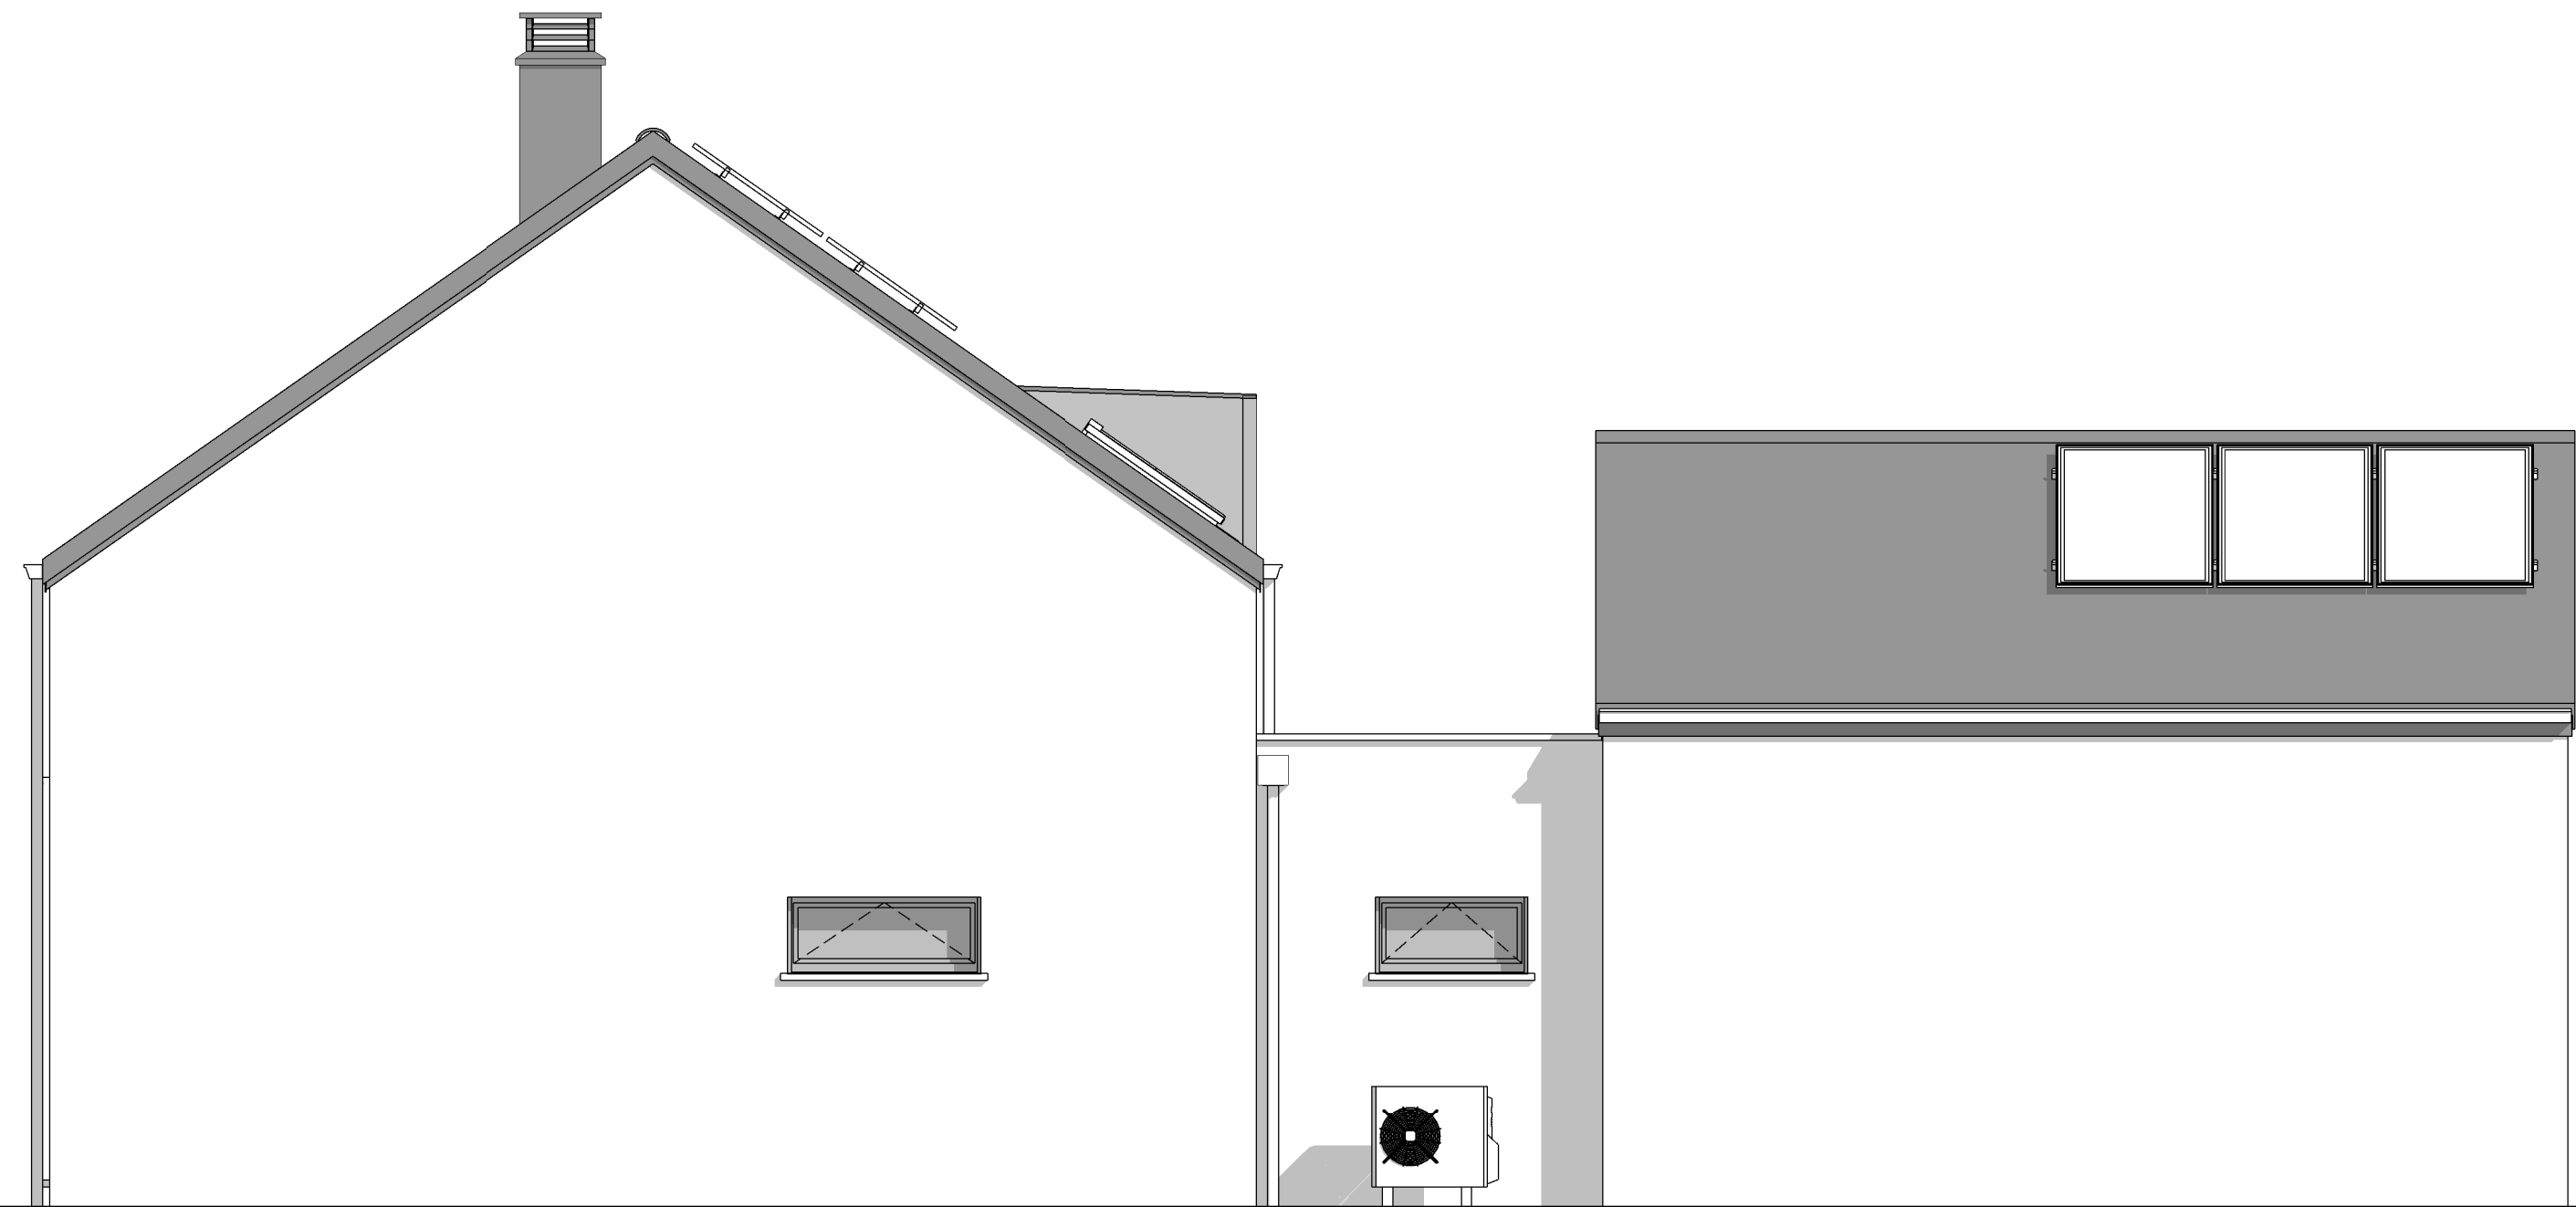

PIGNON GAUCHE



AP-240081.01-/HUT-MACA-VACH			
Date :	19/03/2024	Echelle :	1/50

Le présent projet reste la propriété de la S.A. THOMAS & PIRON. Il est protégé par la législation en matière de création et ne peut en aucun cas faire l'objet d'une copie même partielle sans l'autorisation de l'auteur.