




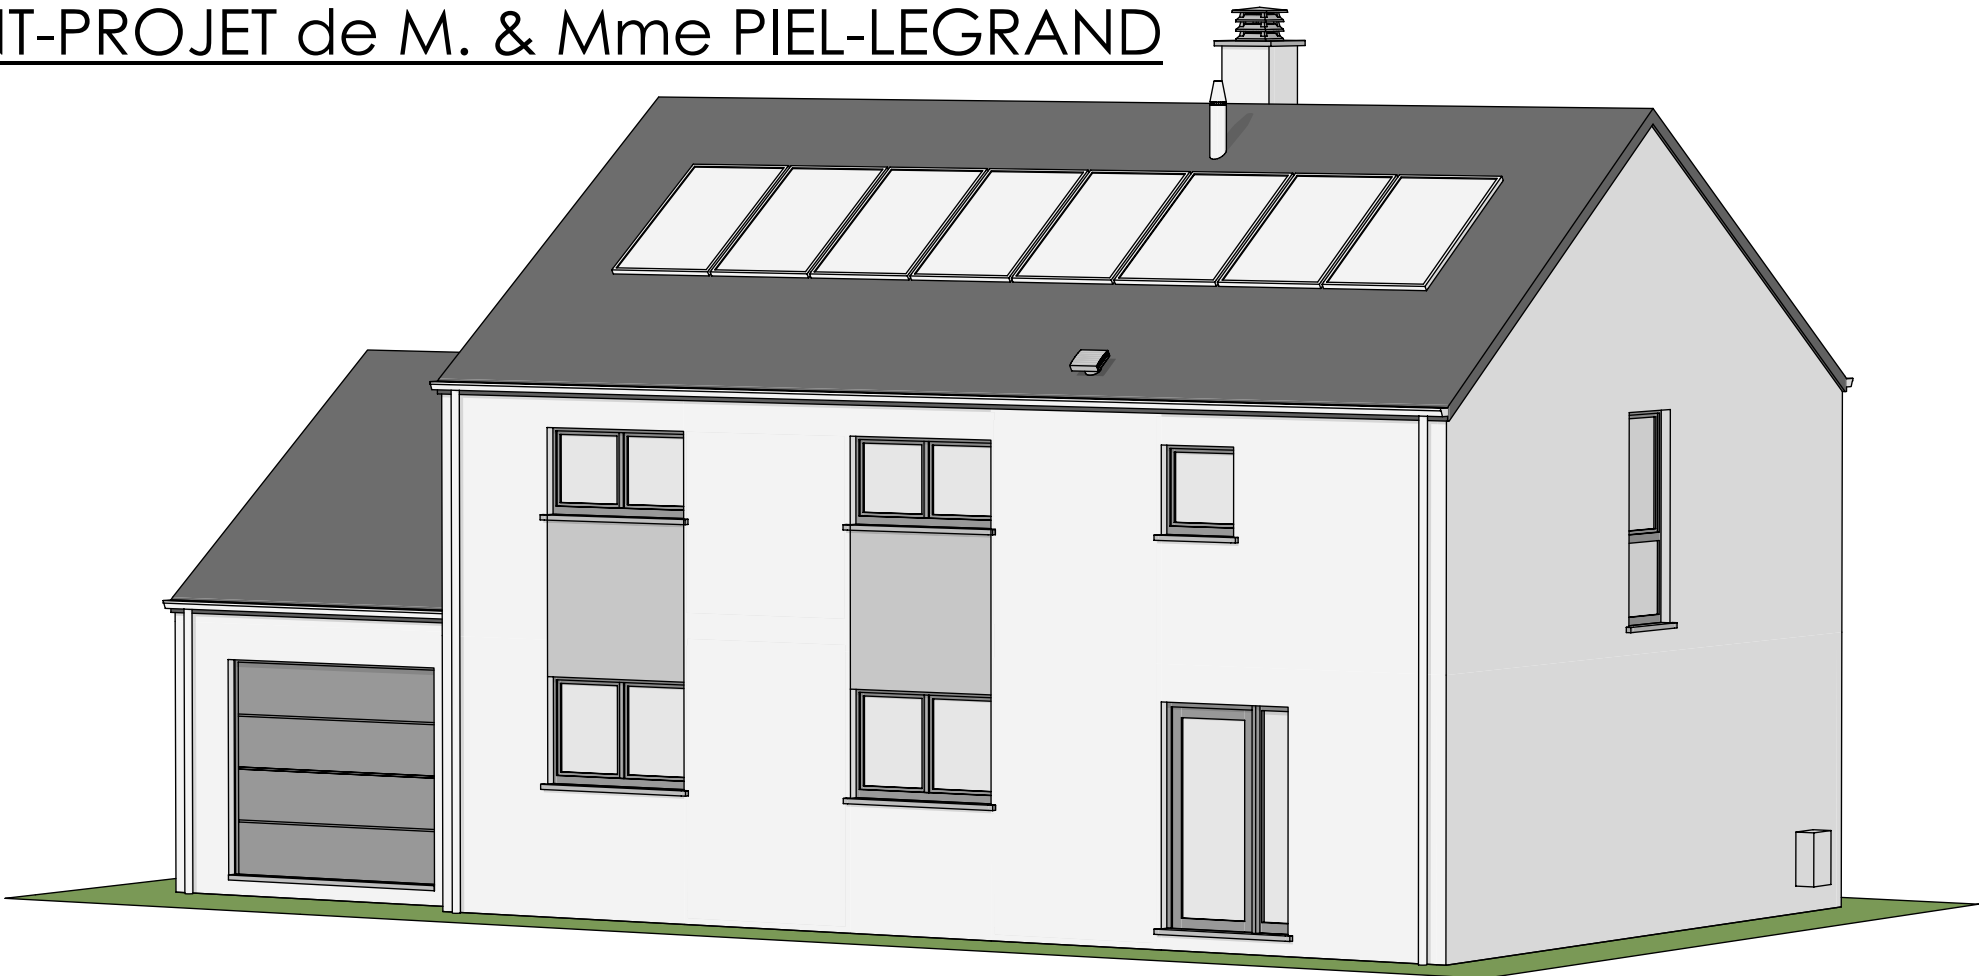


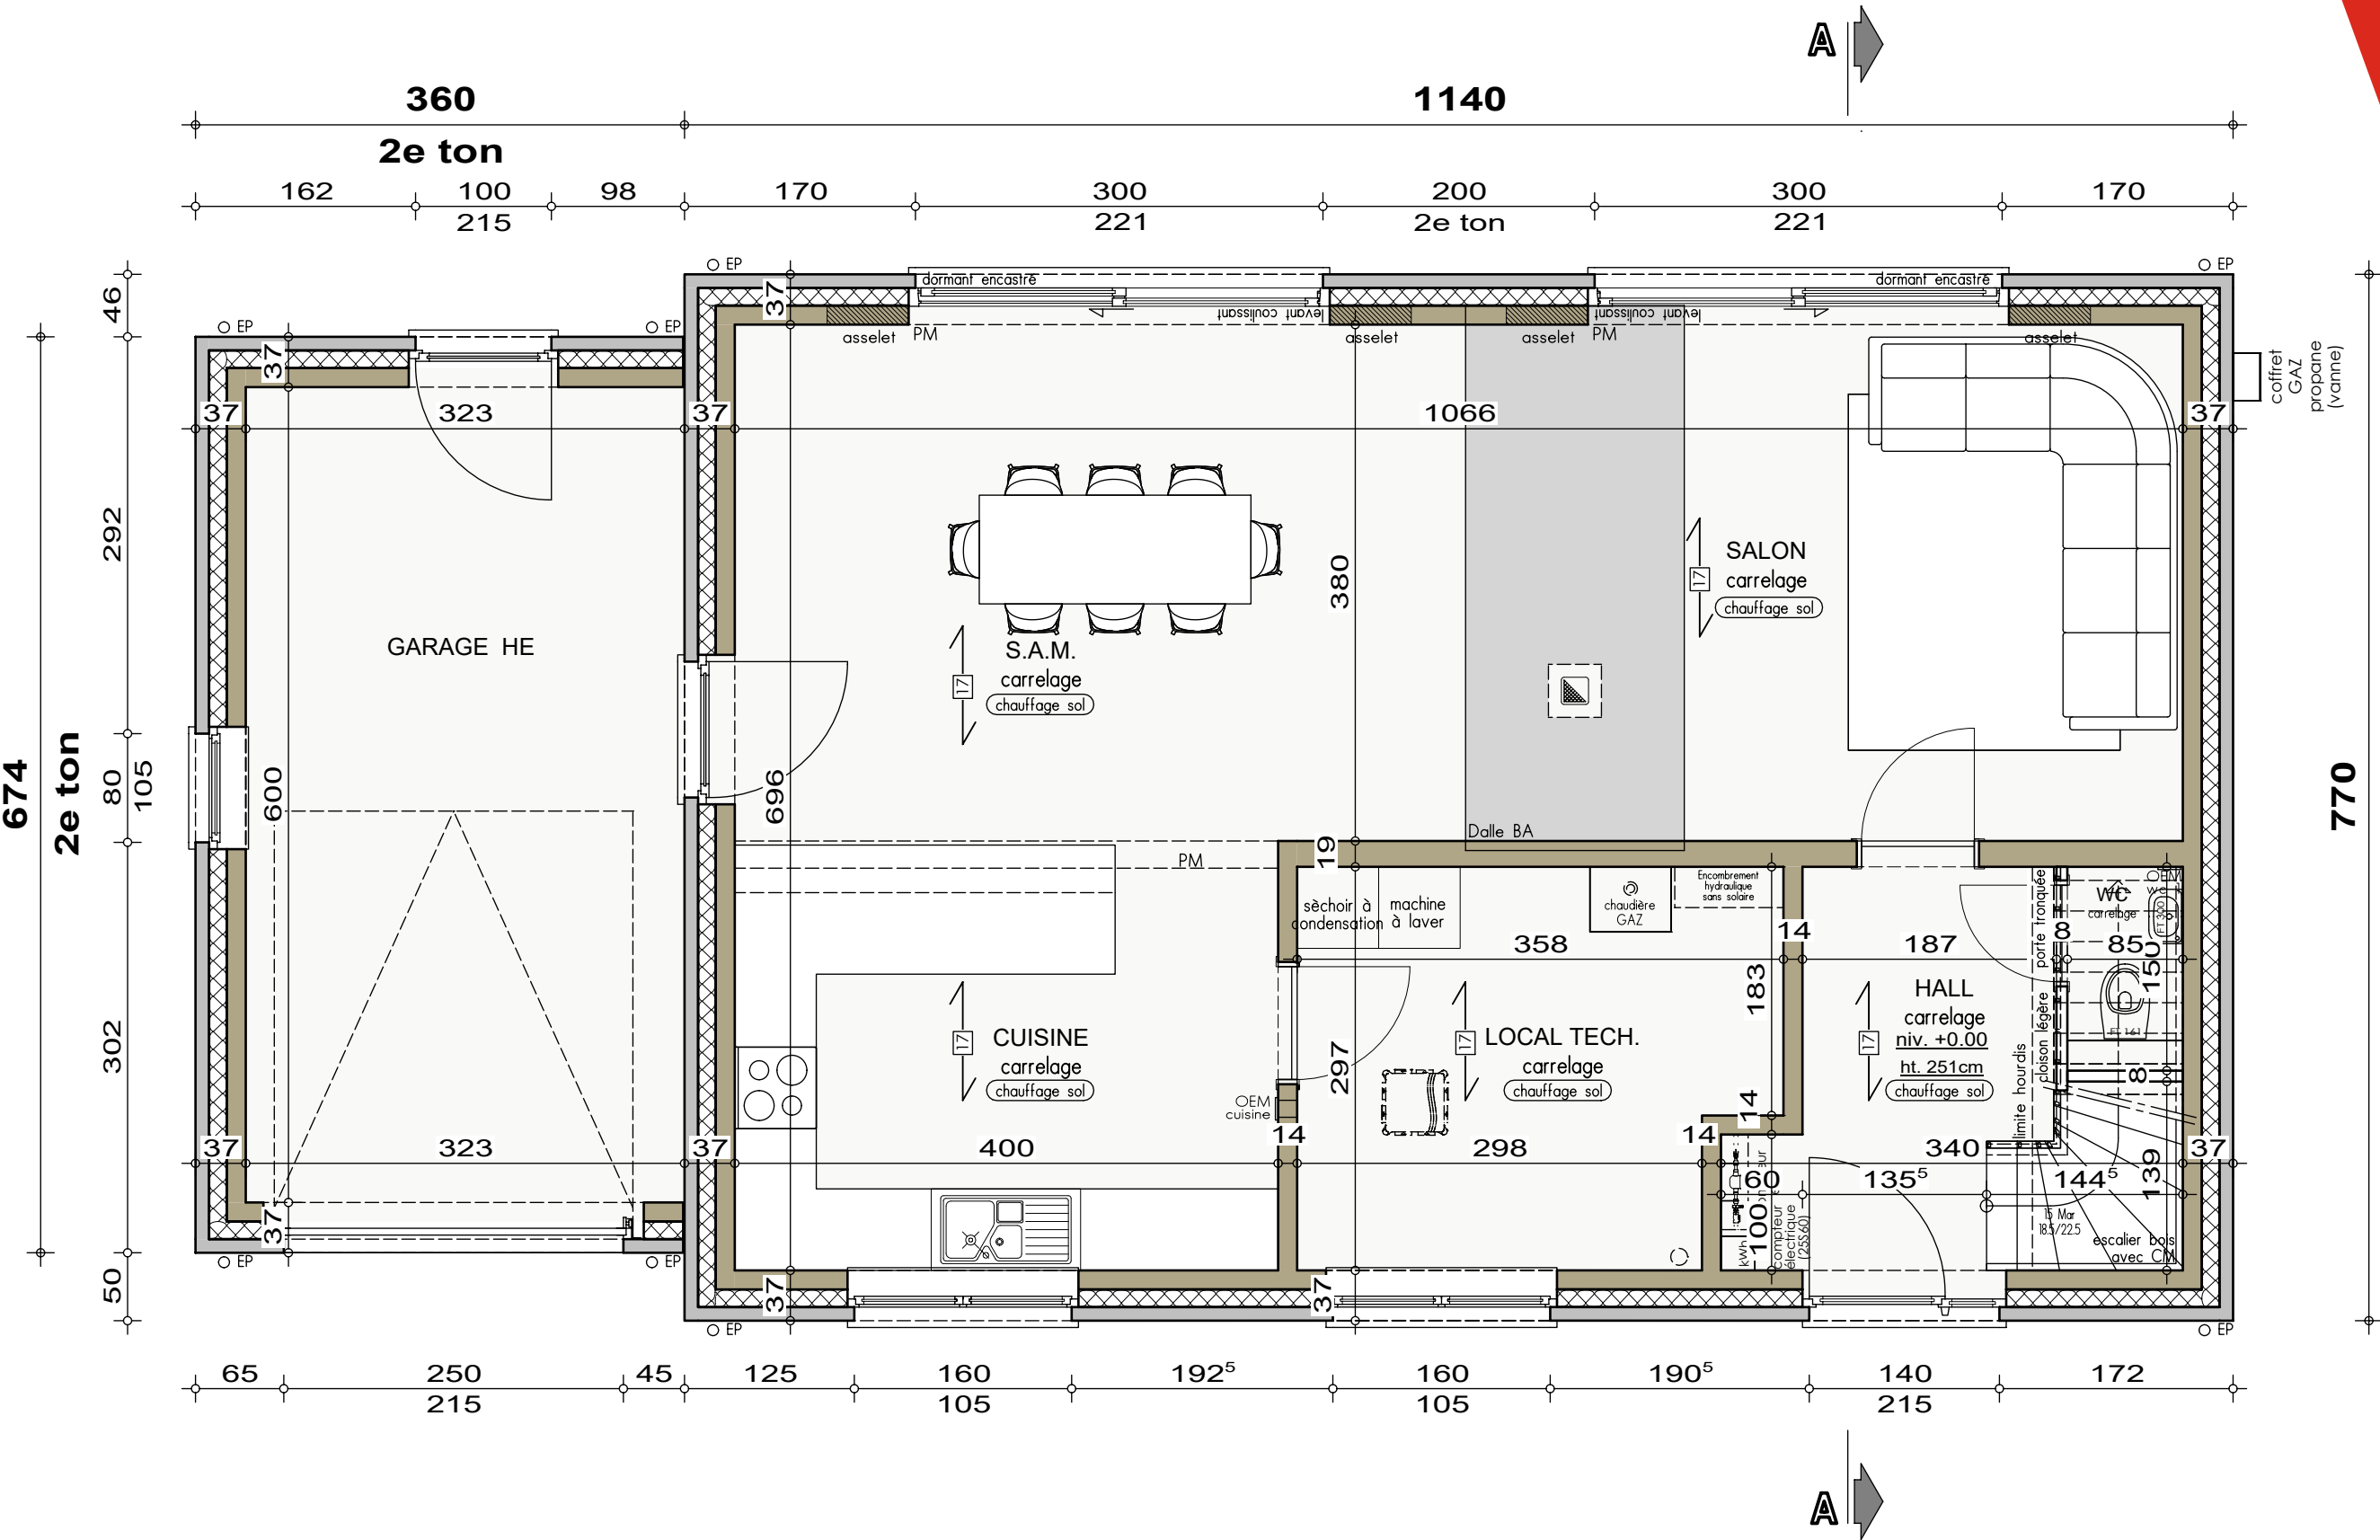


PLAN REZ-DE-CHAUSSEE

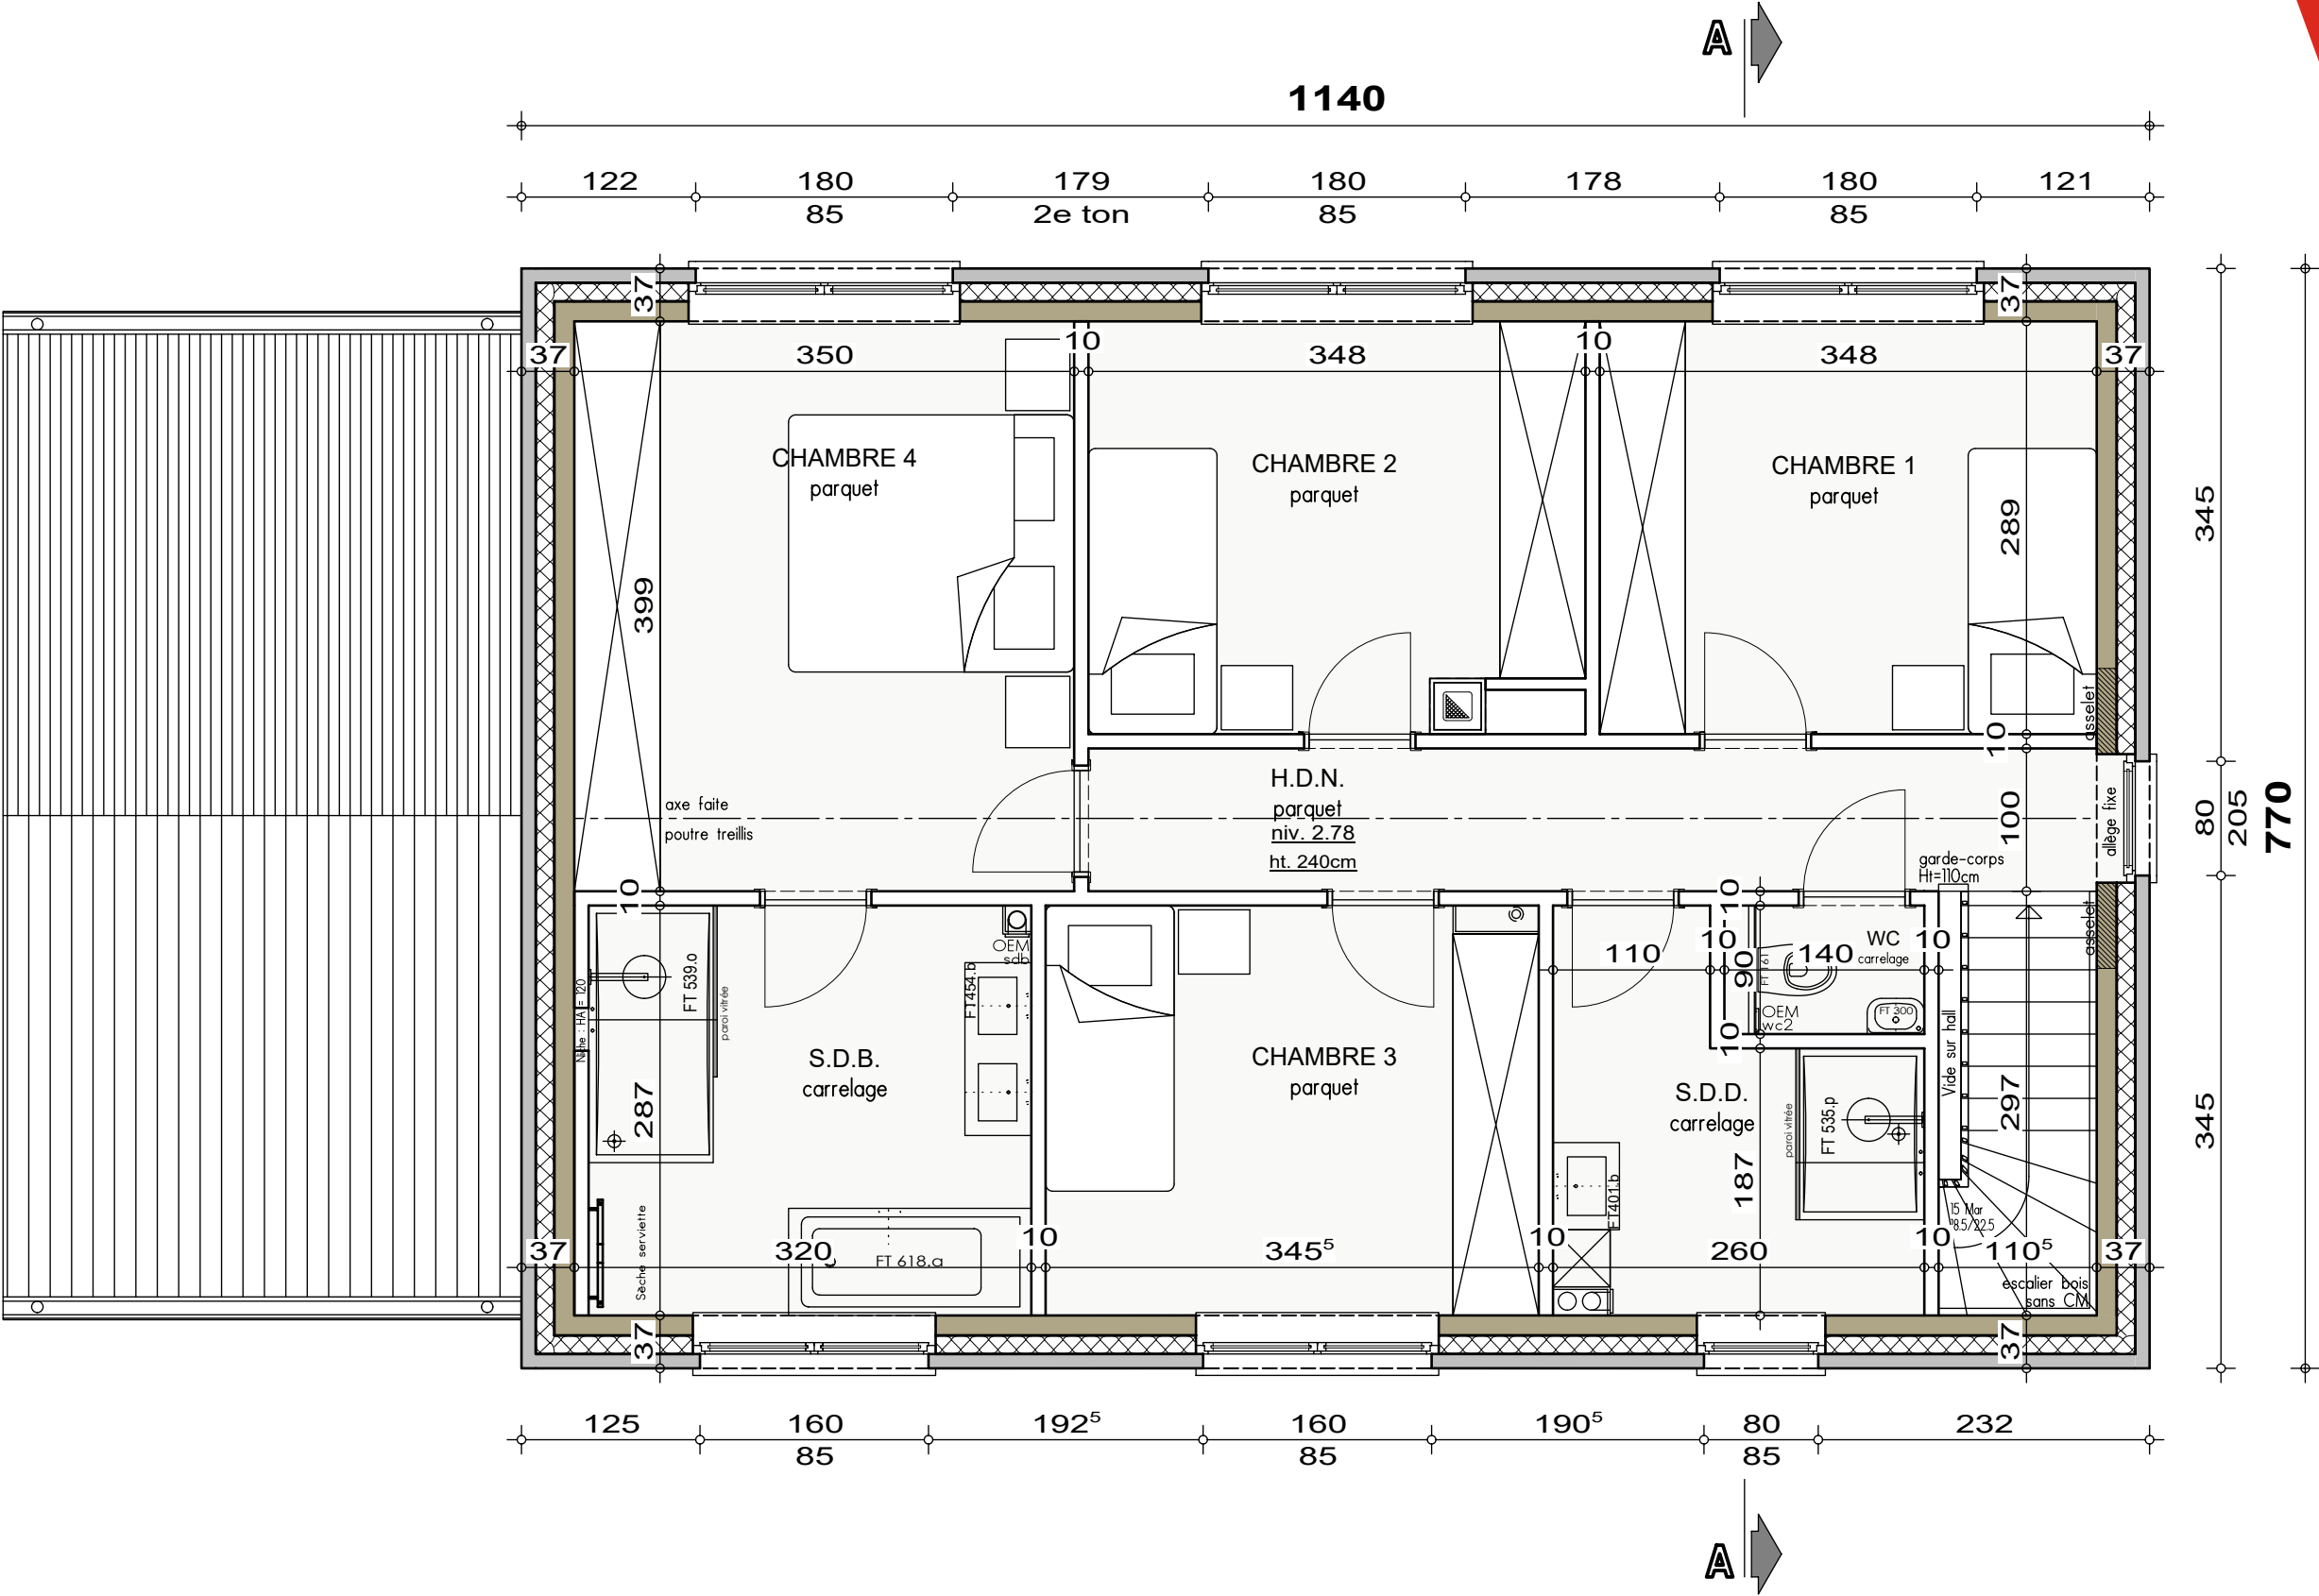

PLAN ETAGE

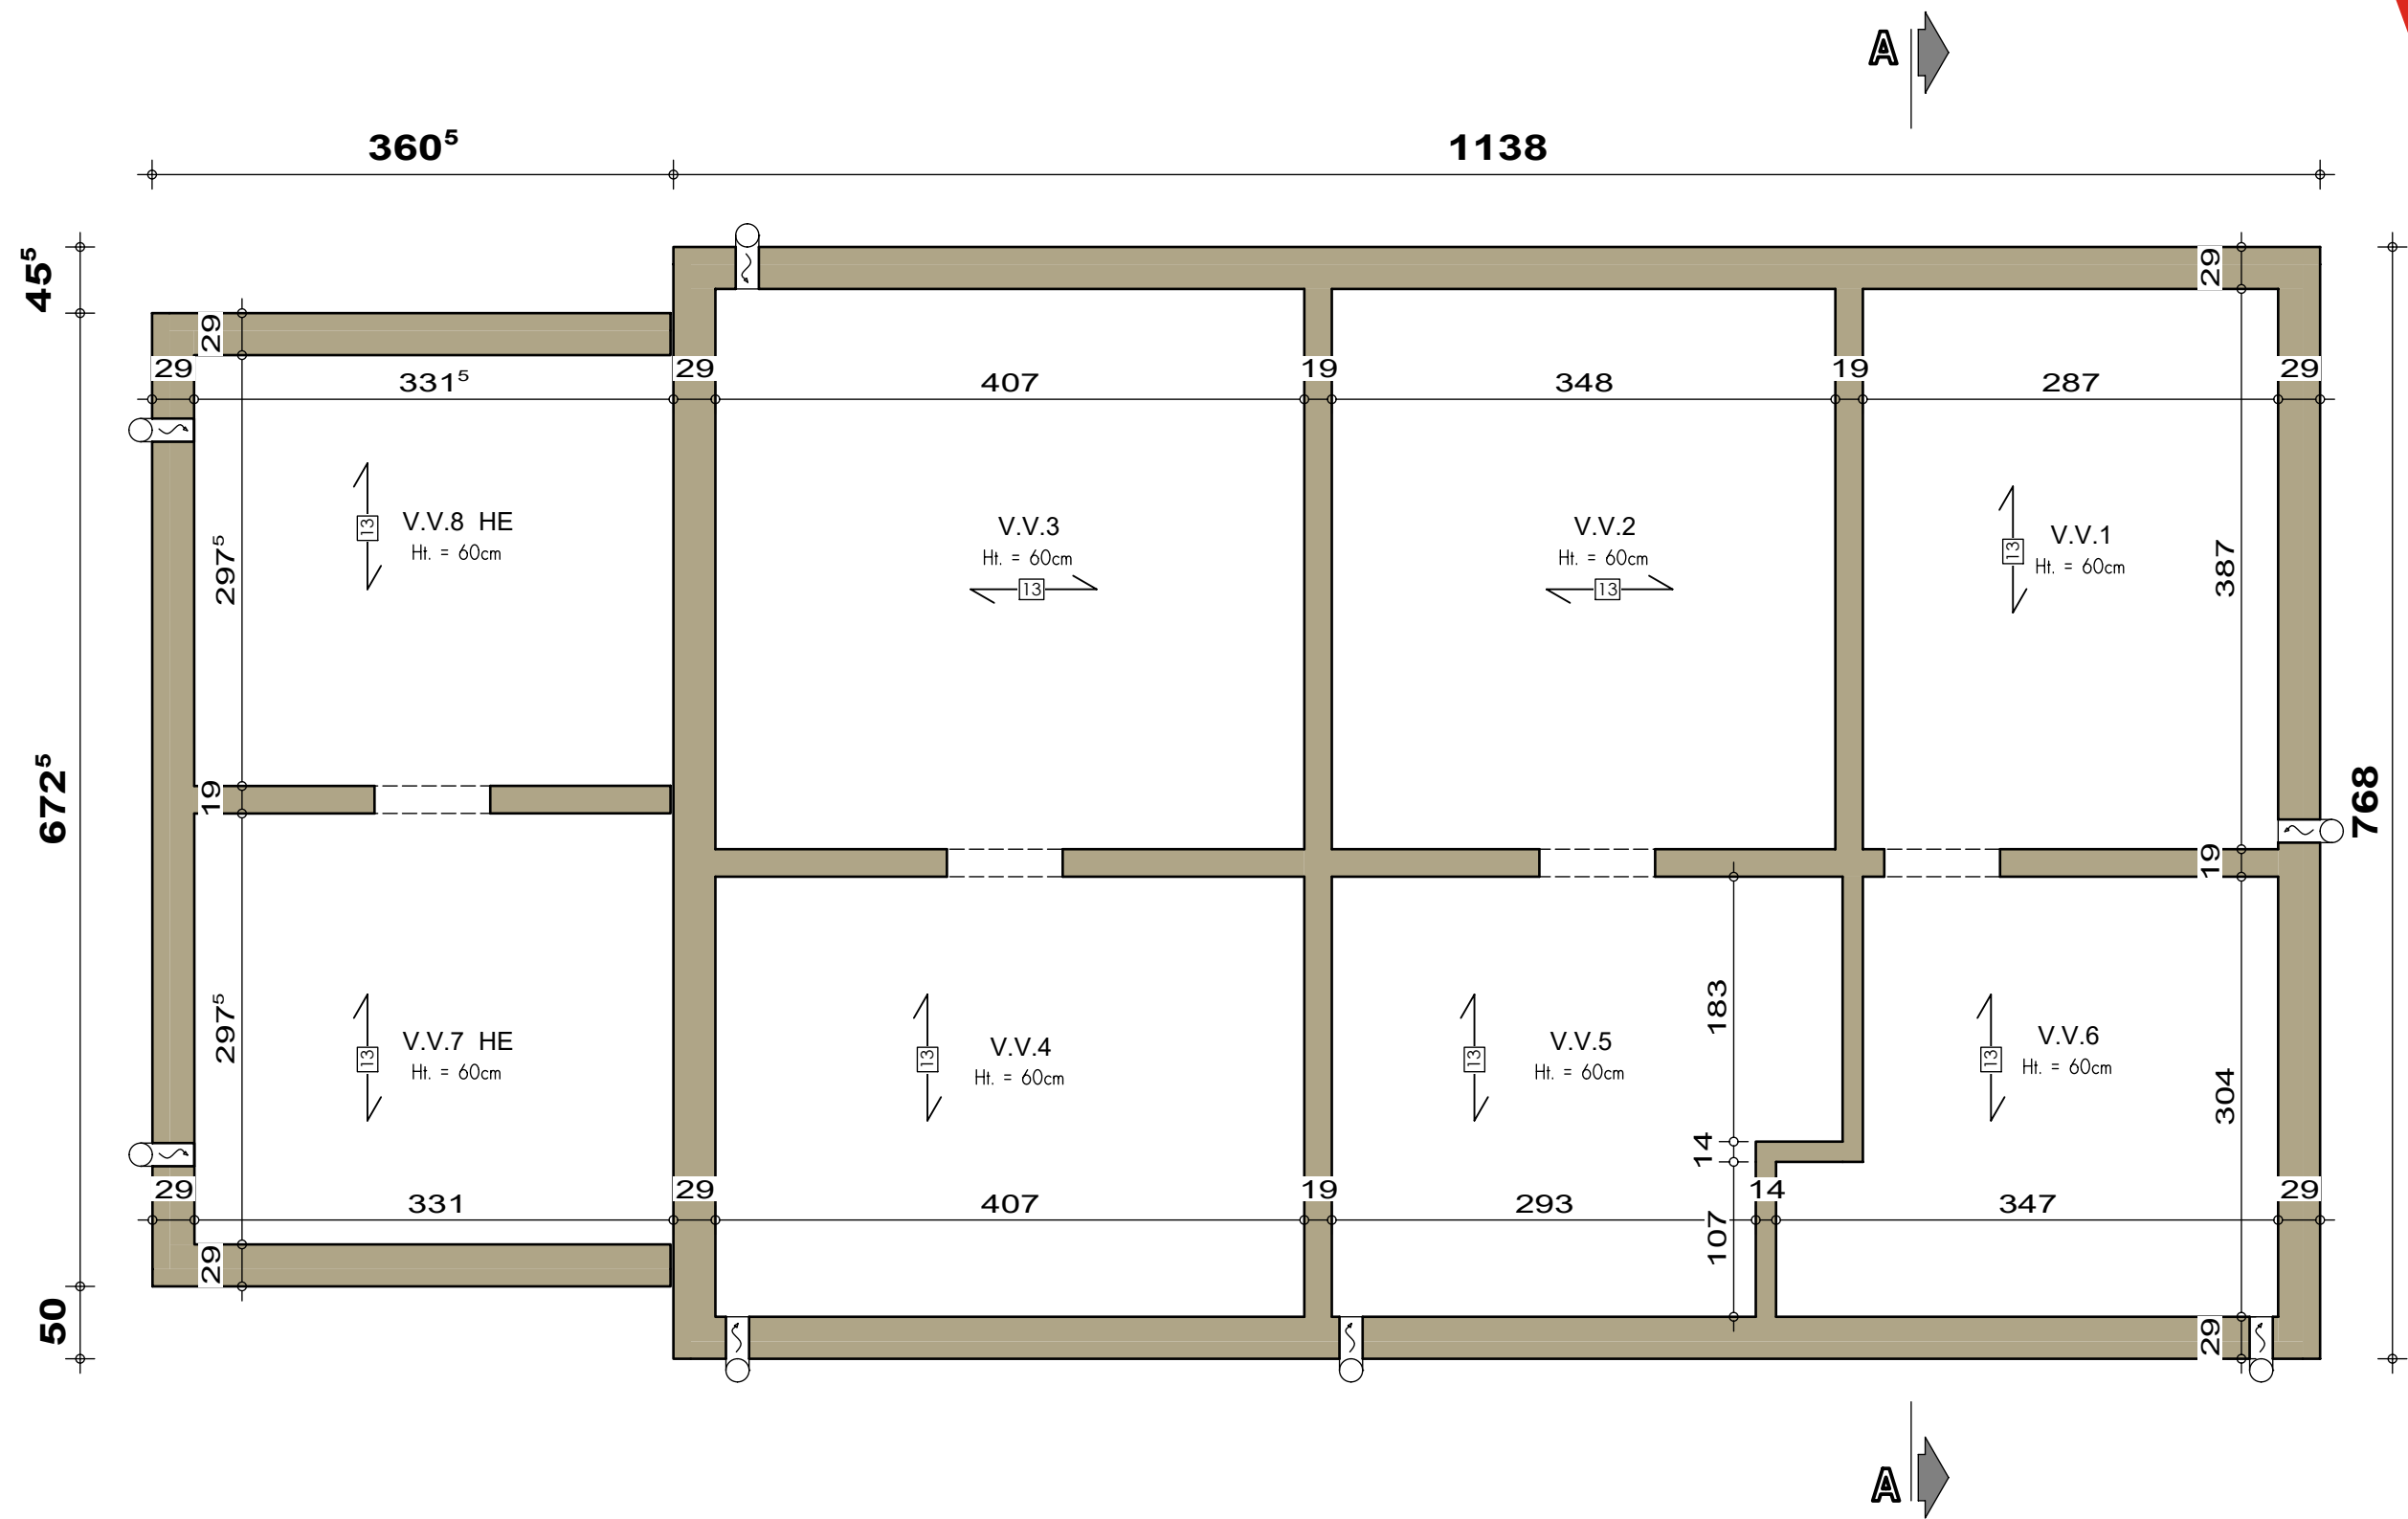


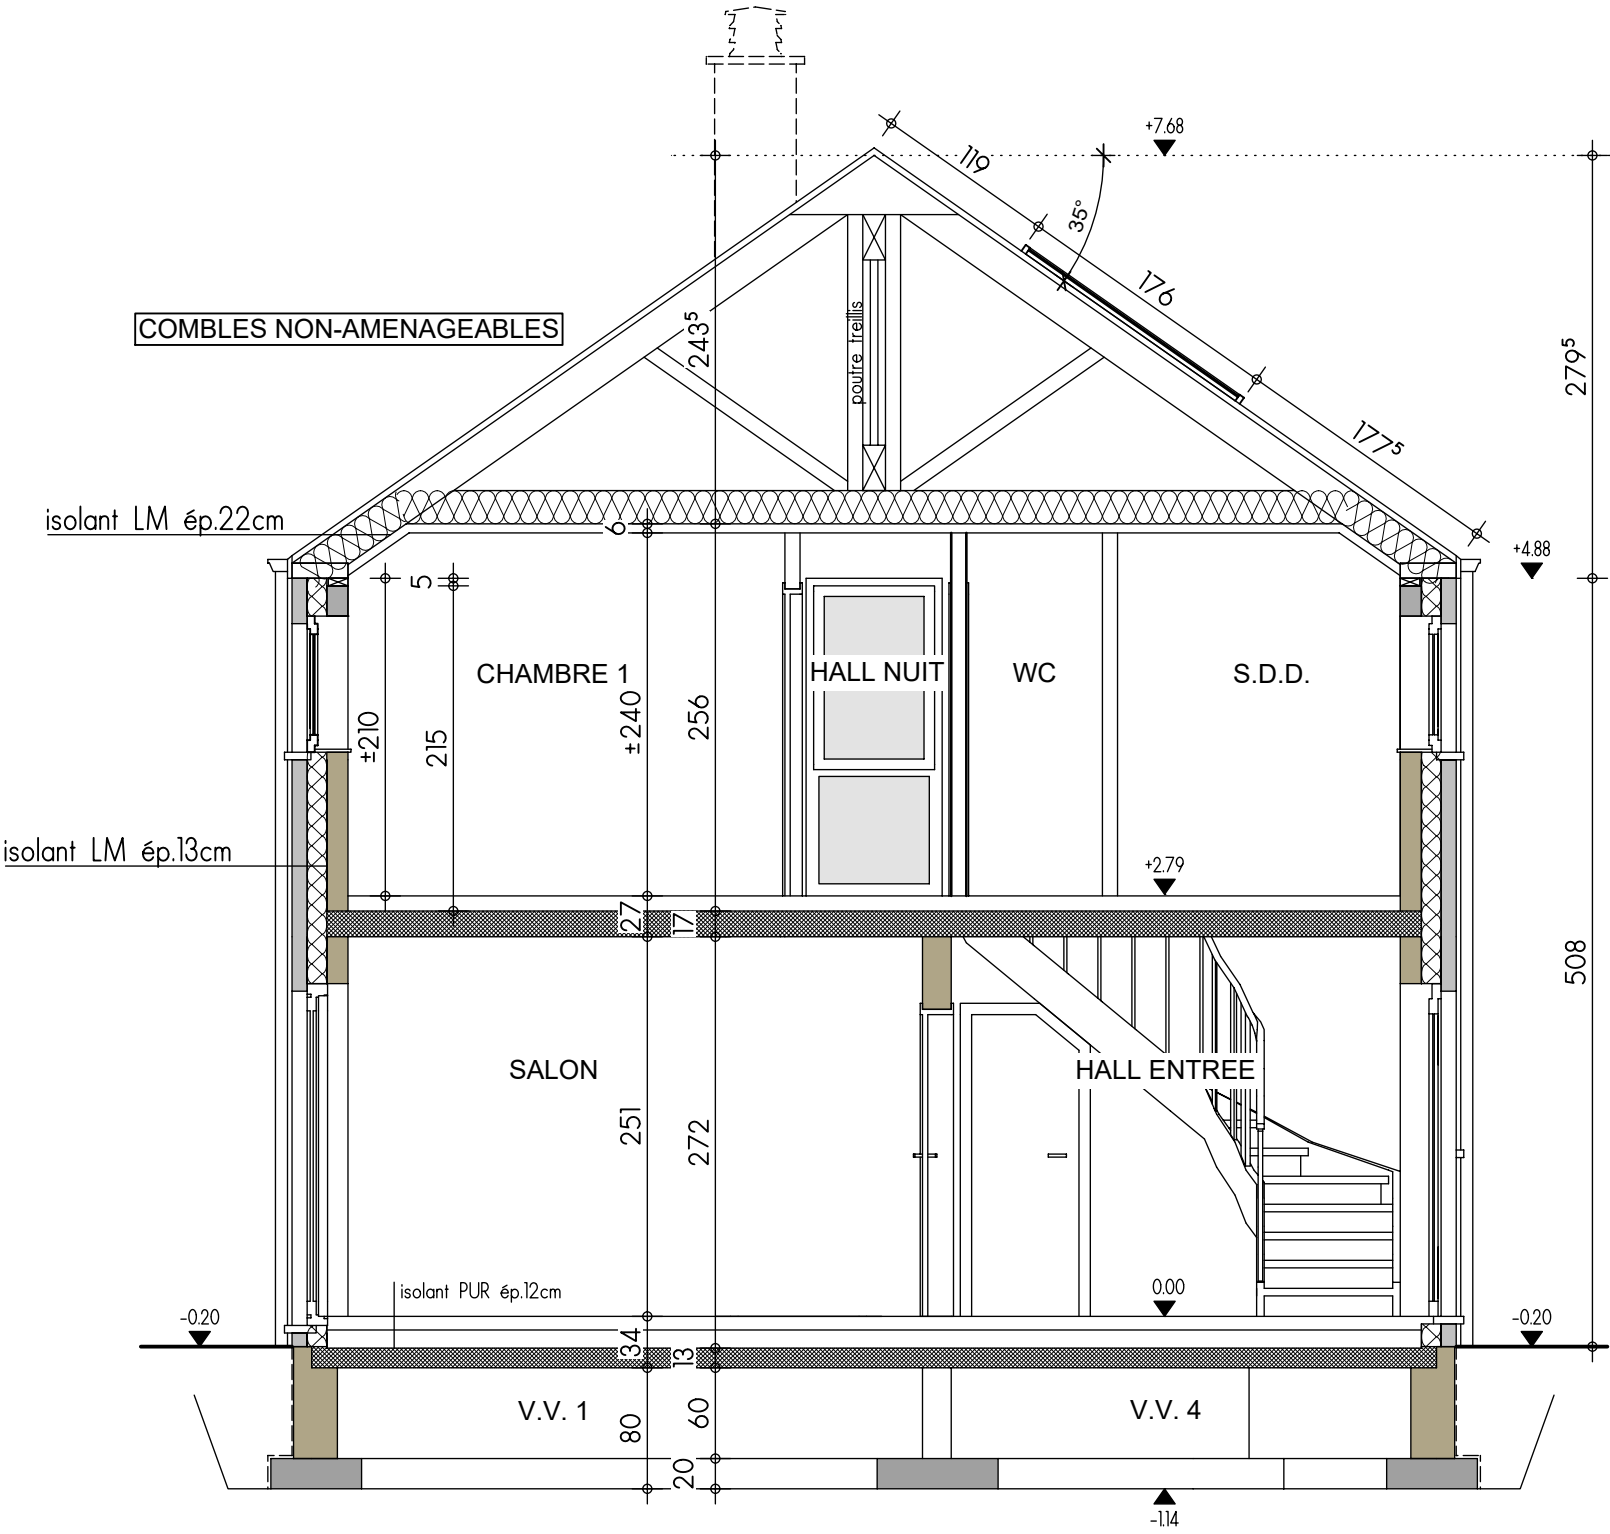

COUPE AA



FACADE AVANT

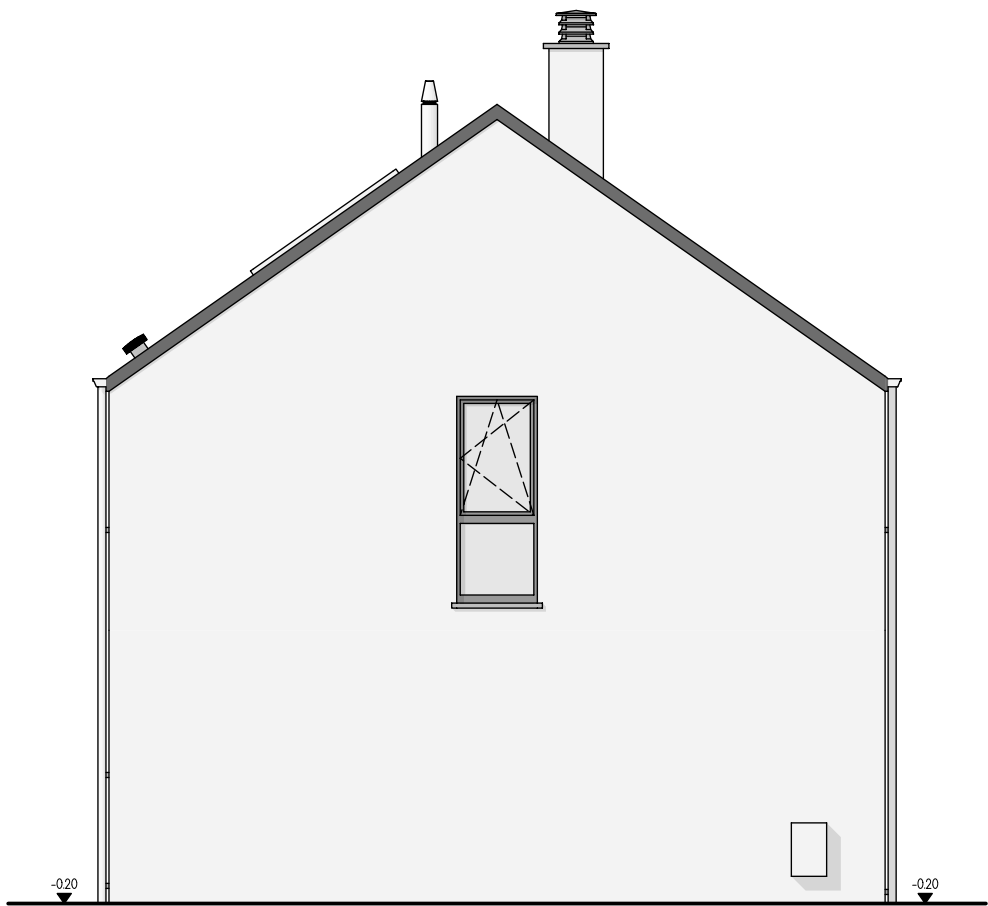


PIGNON DROIT





FACADE ARRIERE

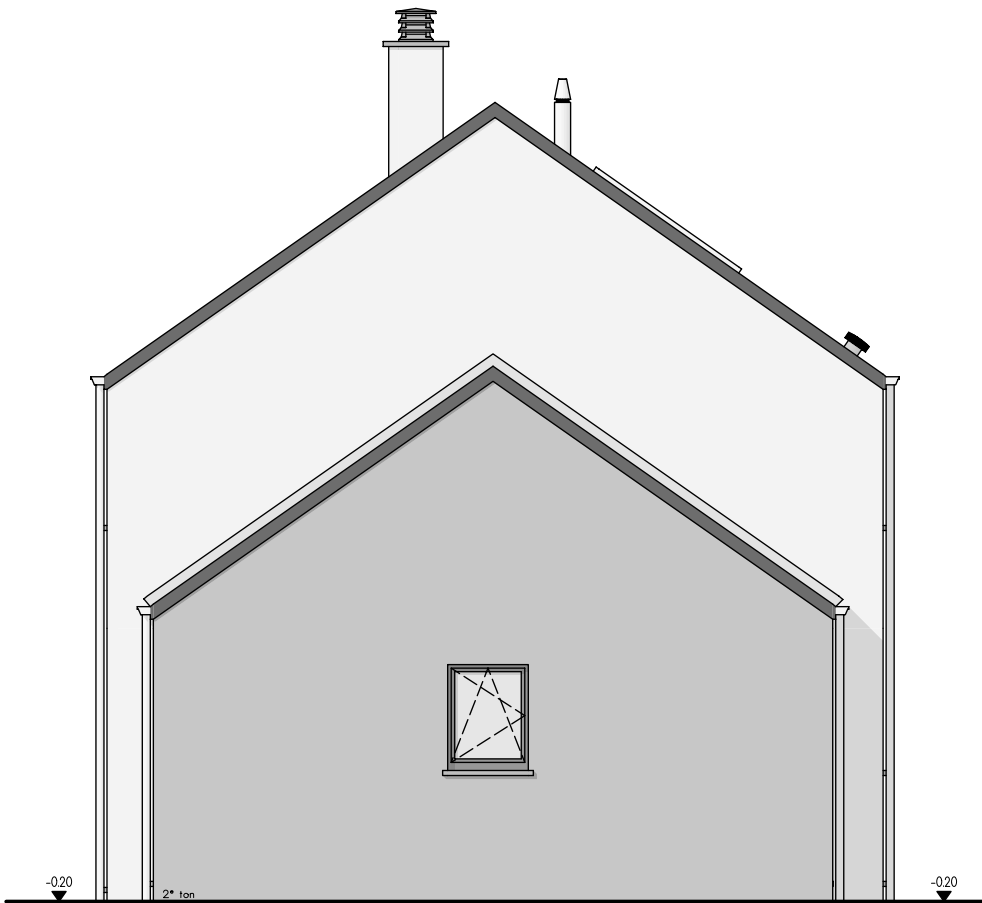

PIGNON GAUCHE