


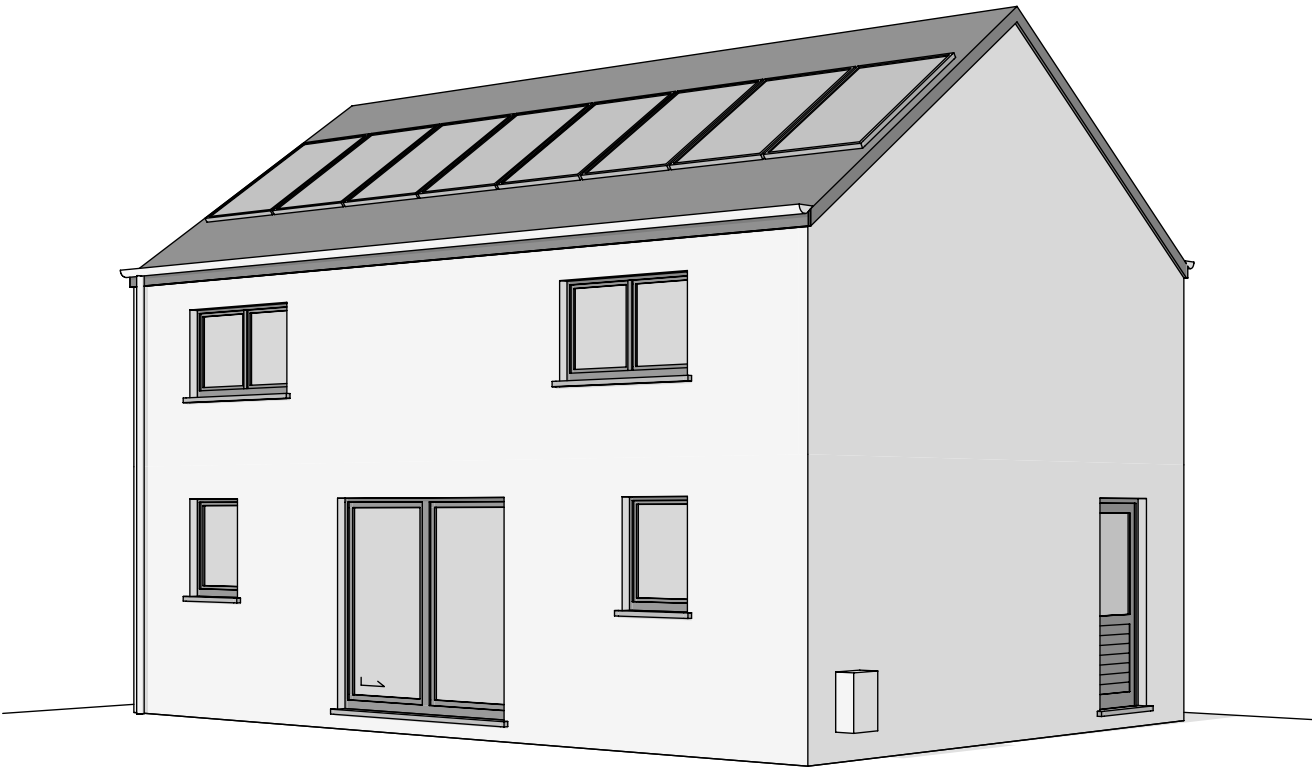


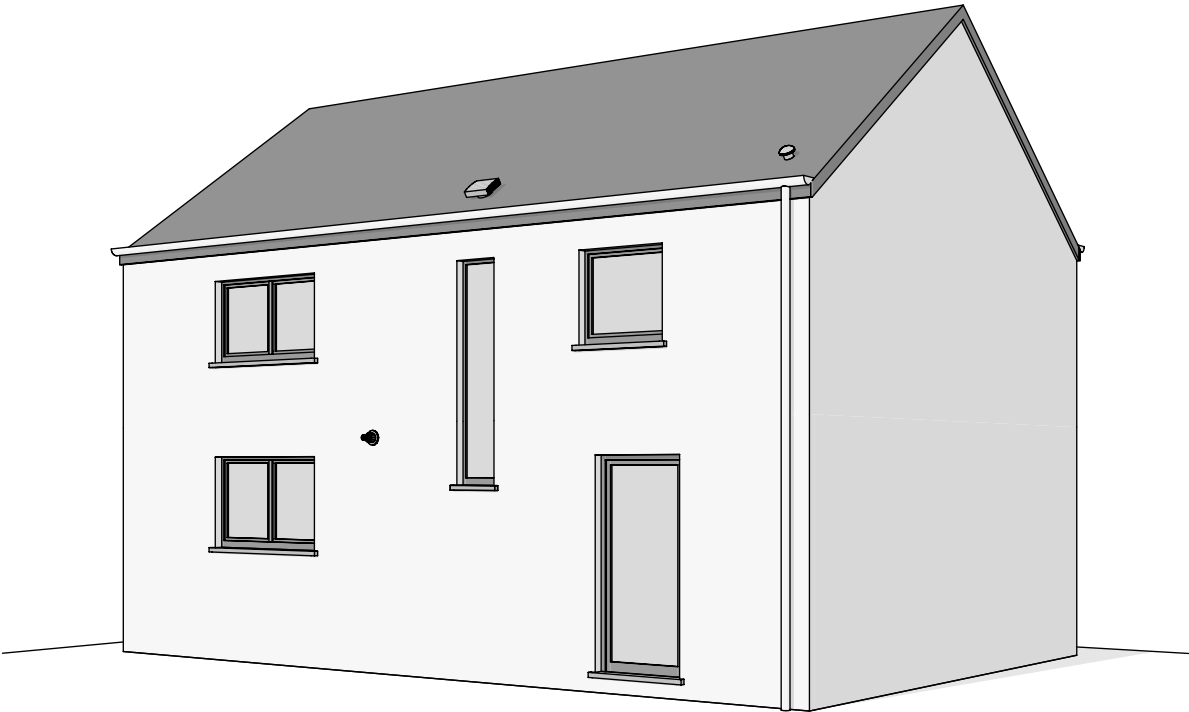


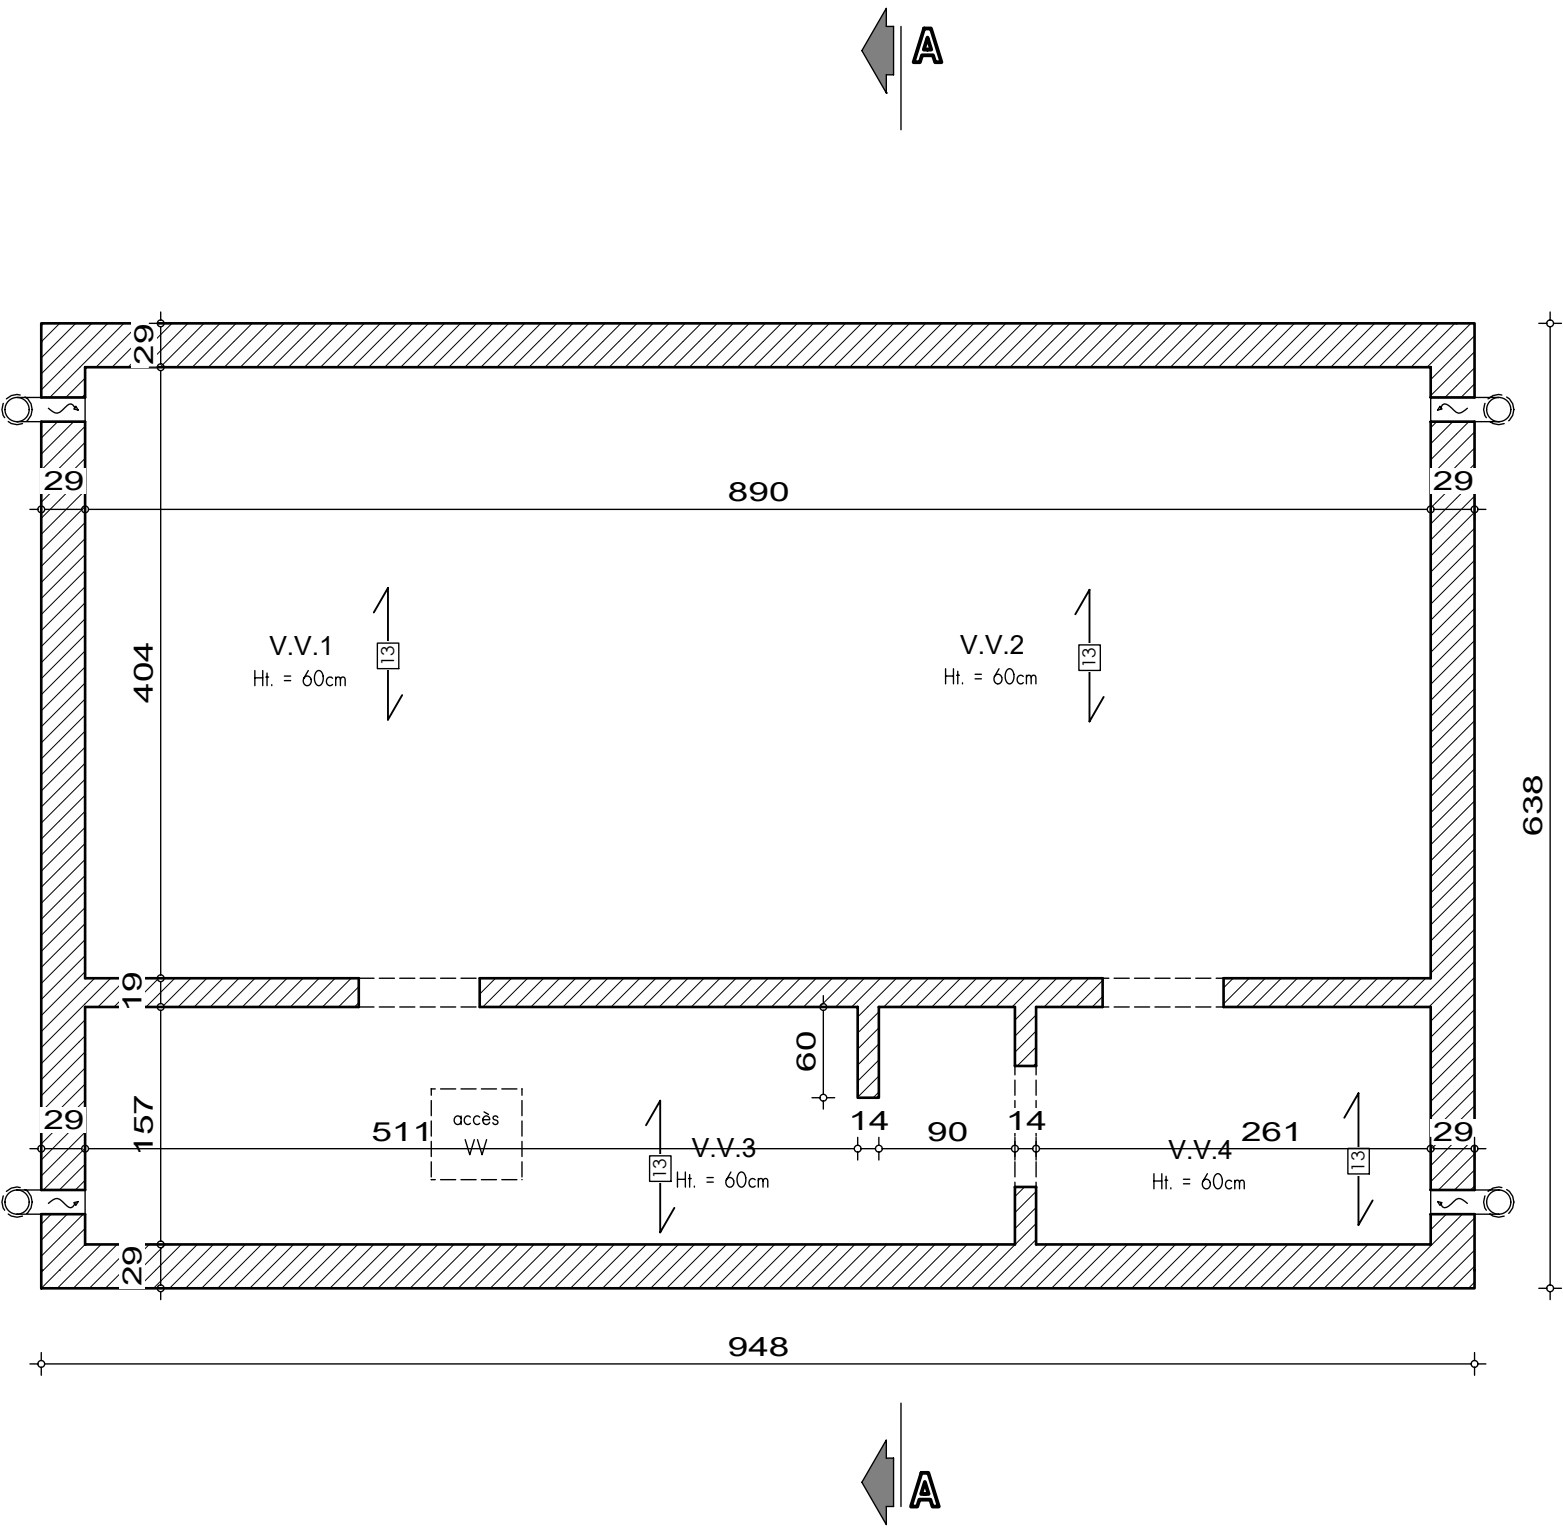


PLAN SOUS-SOL

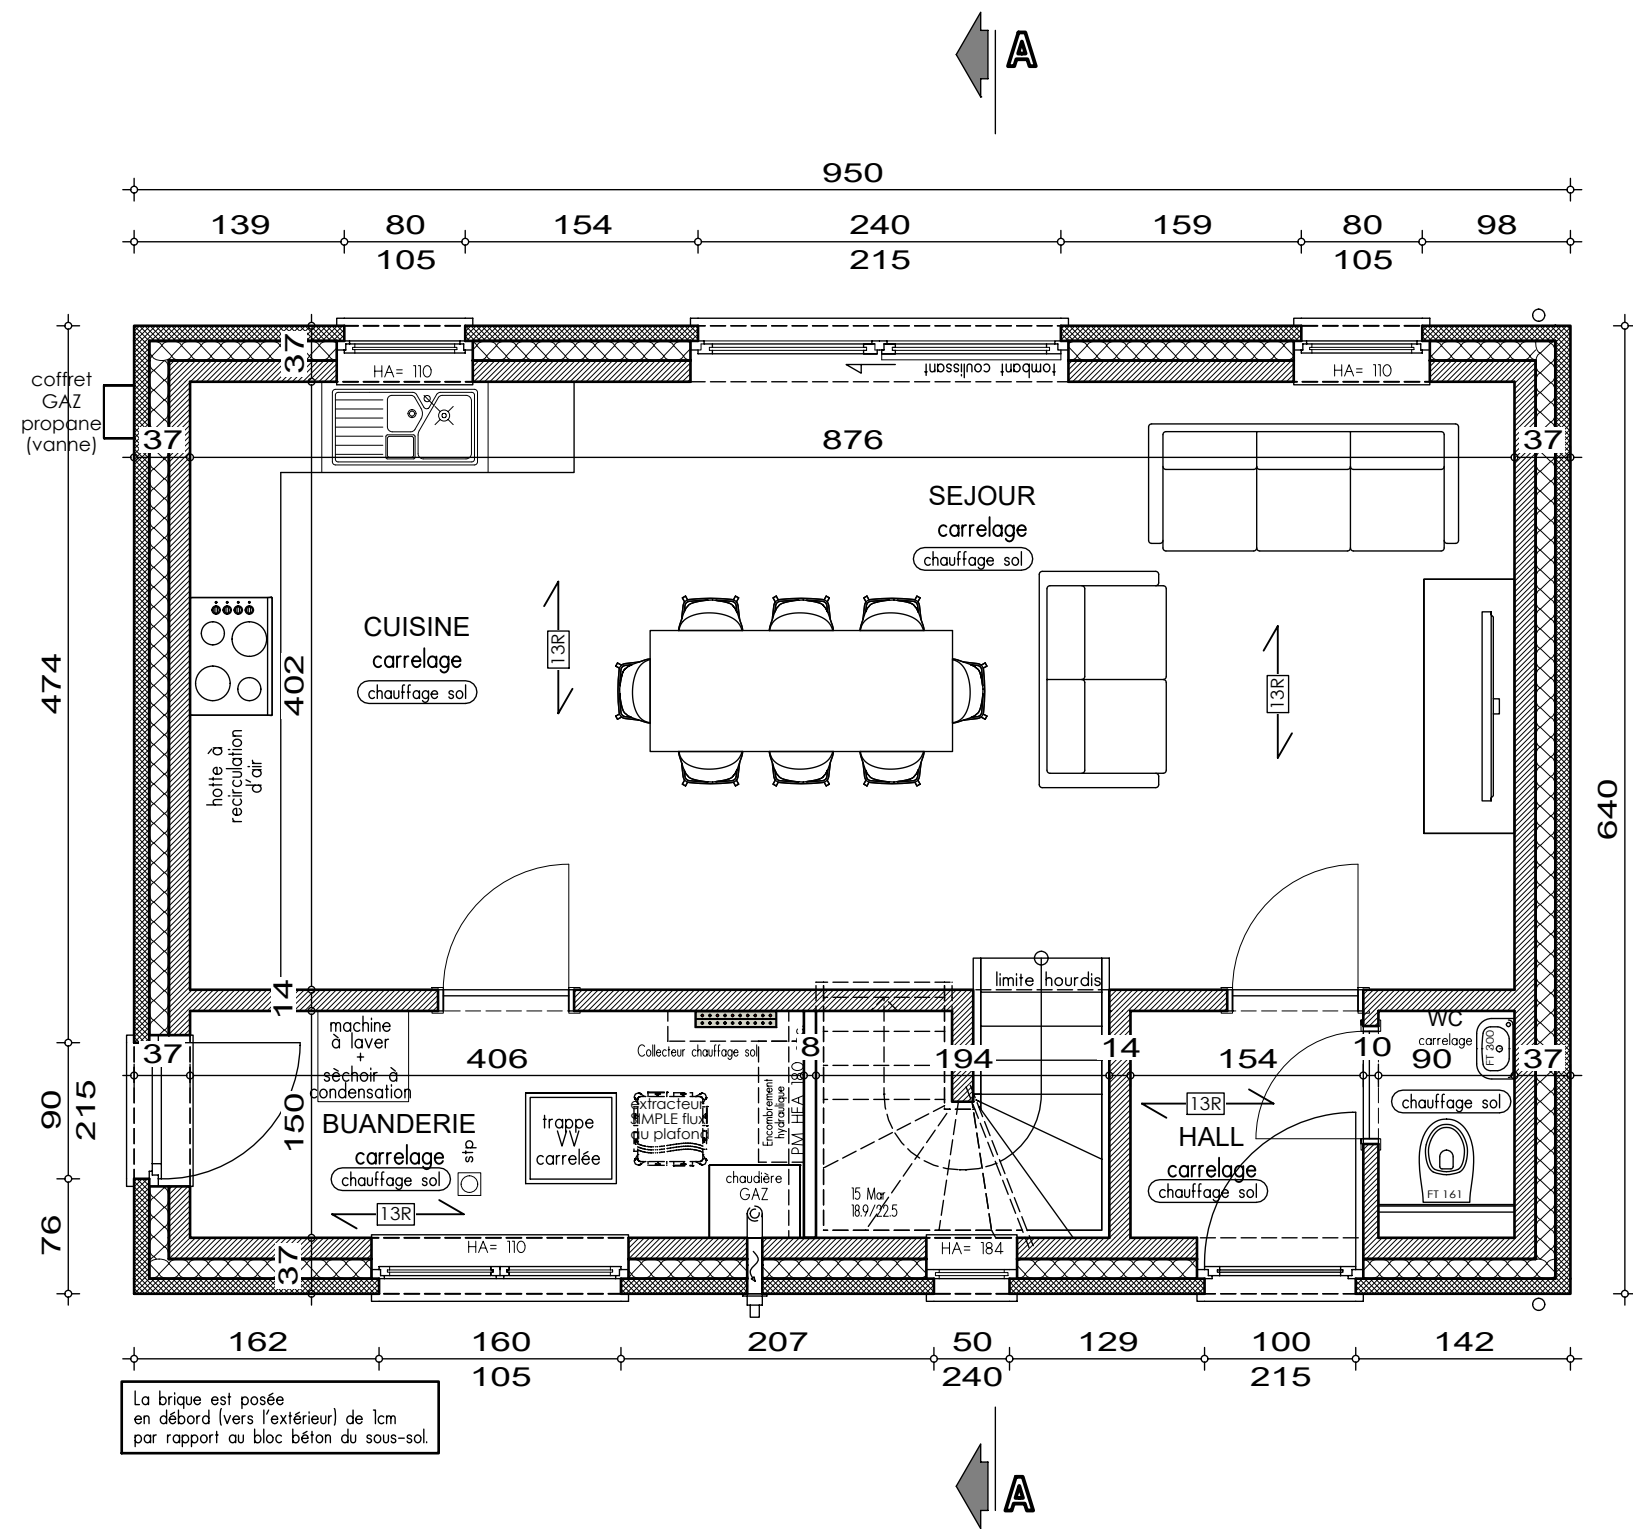


PLAN REZ-DE-CHAUSSE

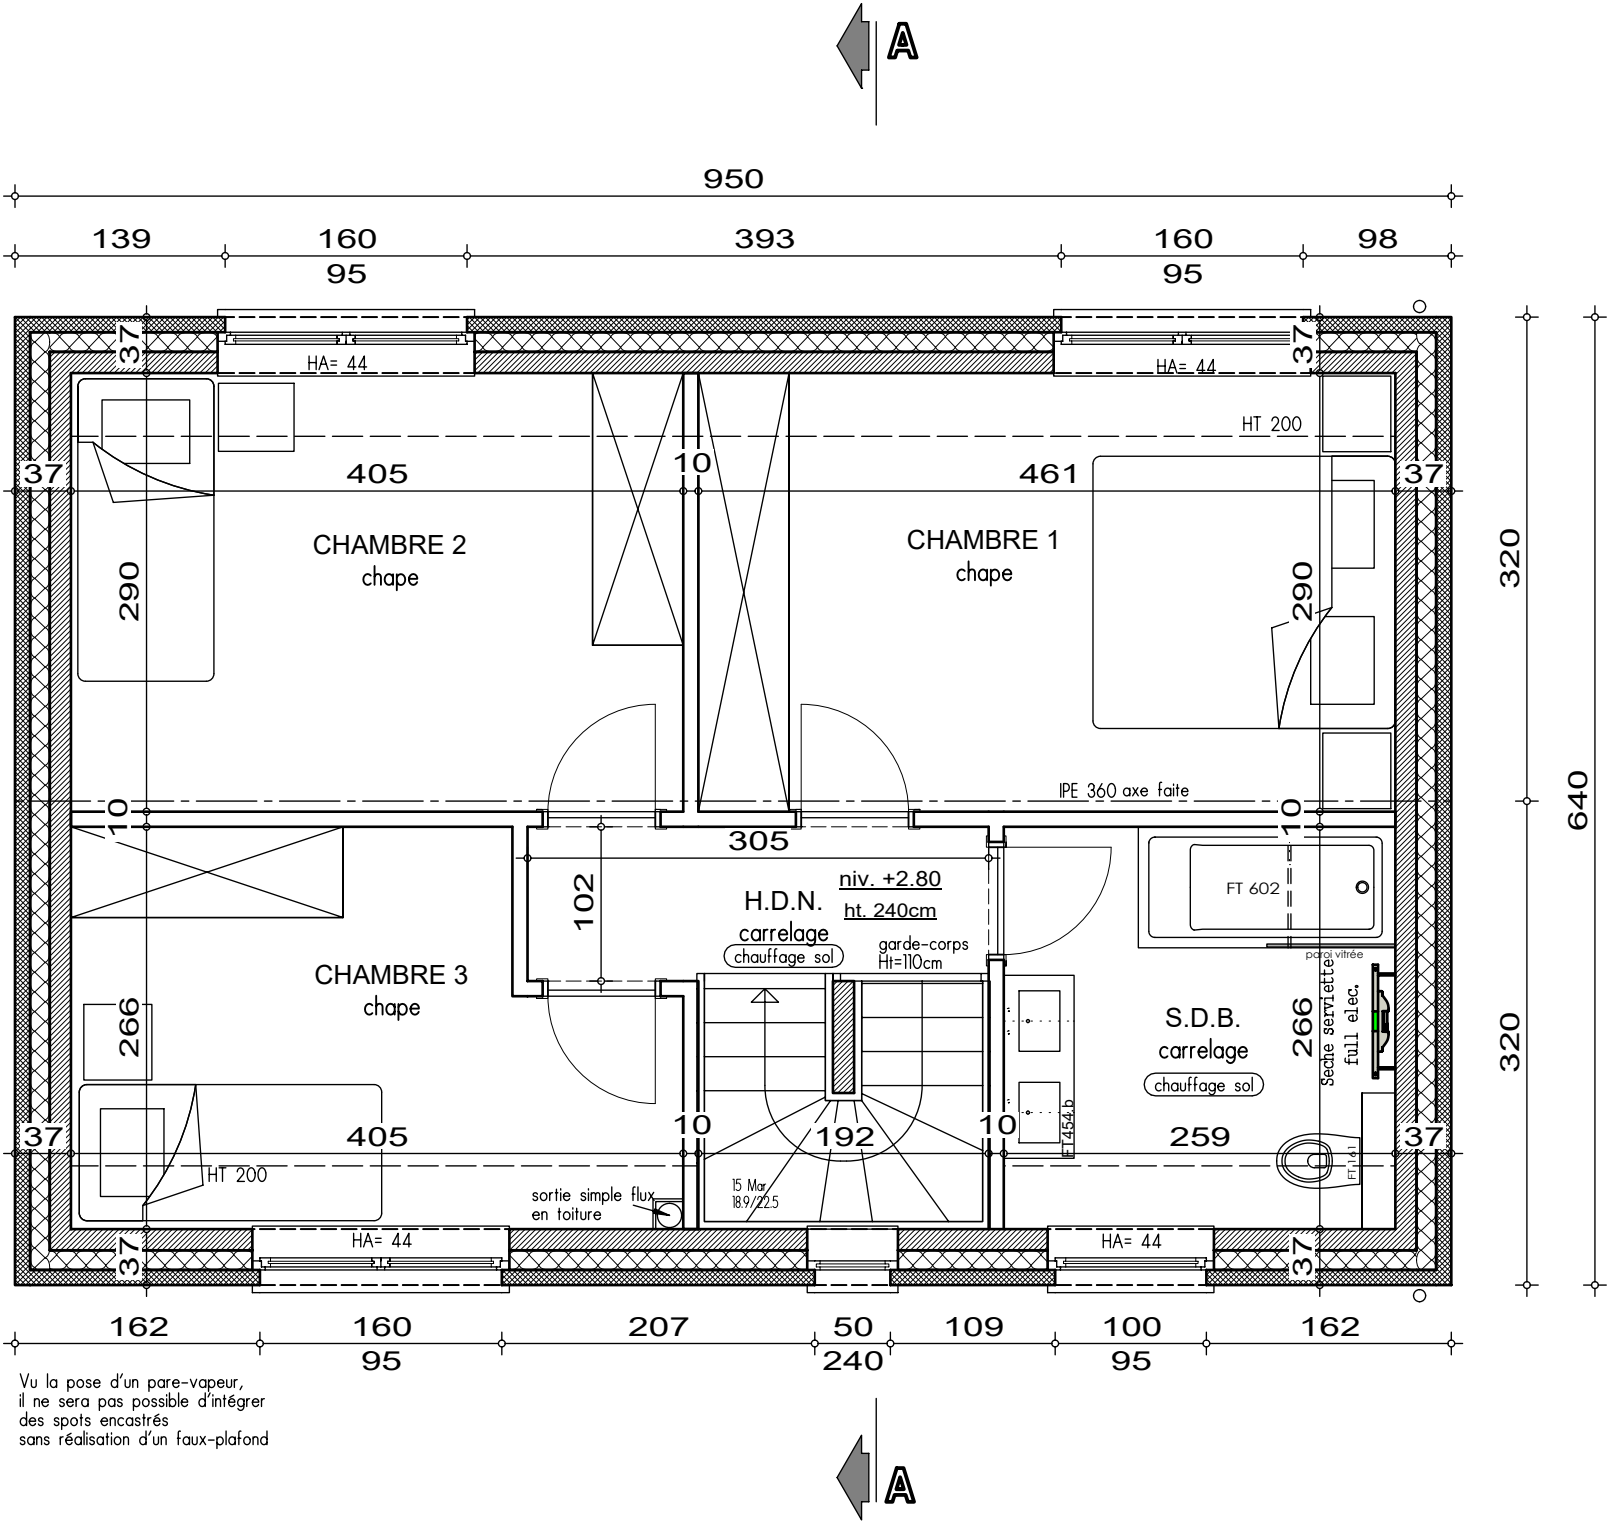

PLAN ETAGE

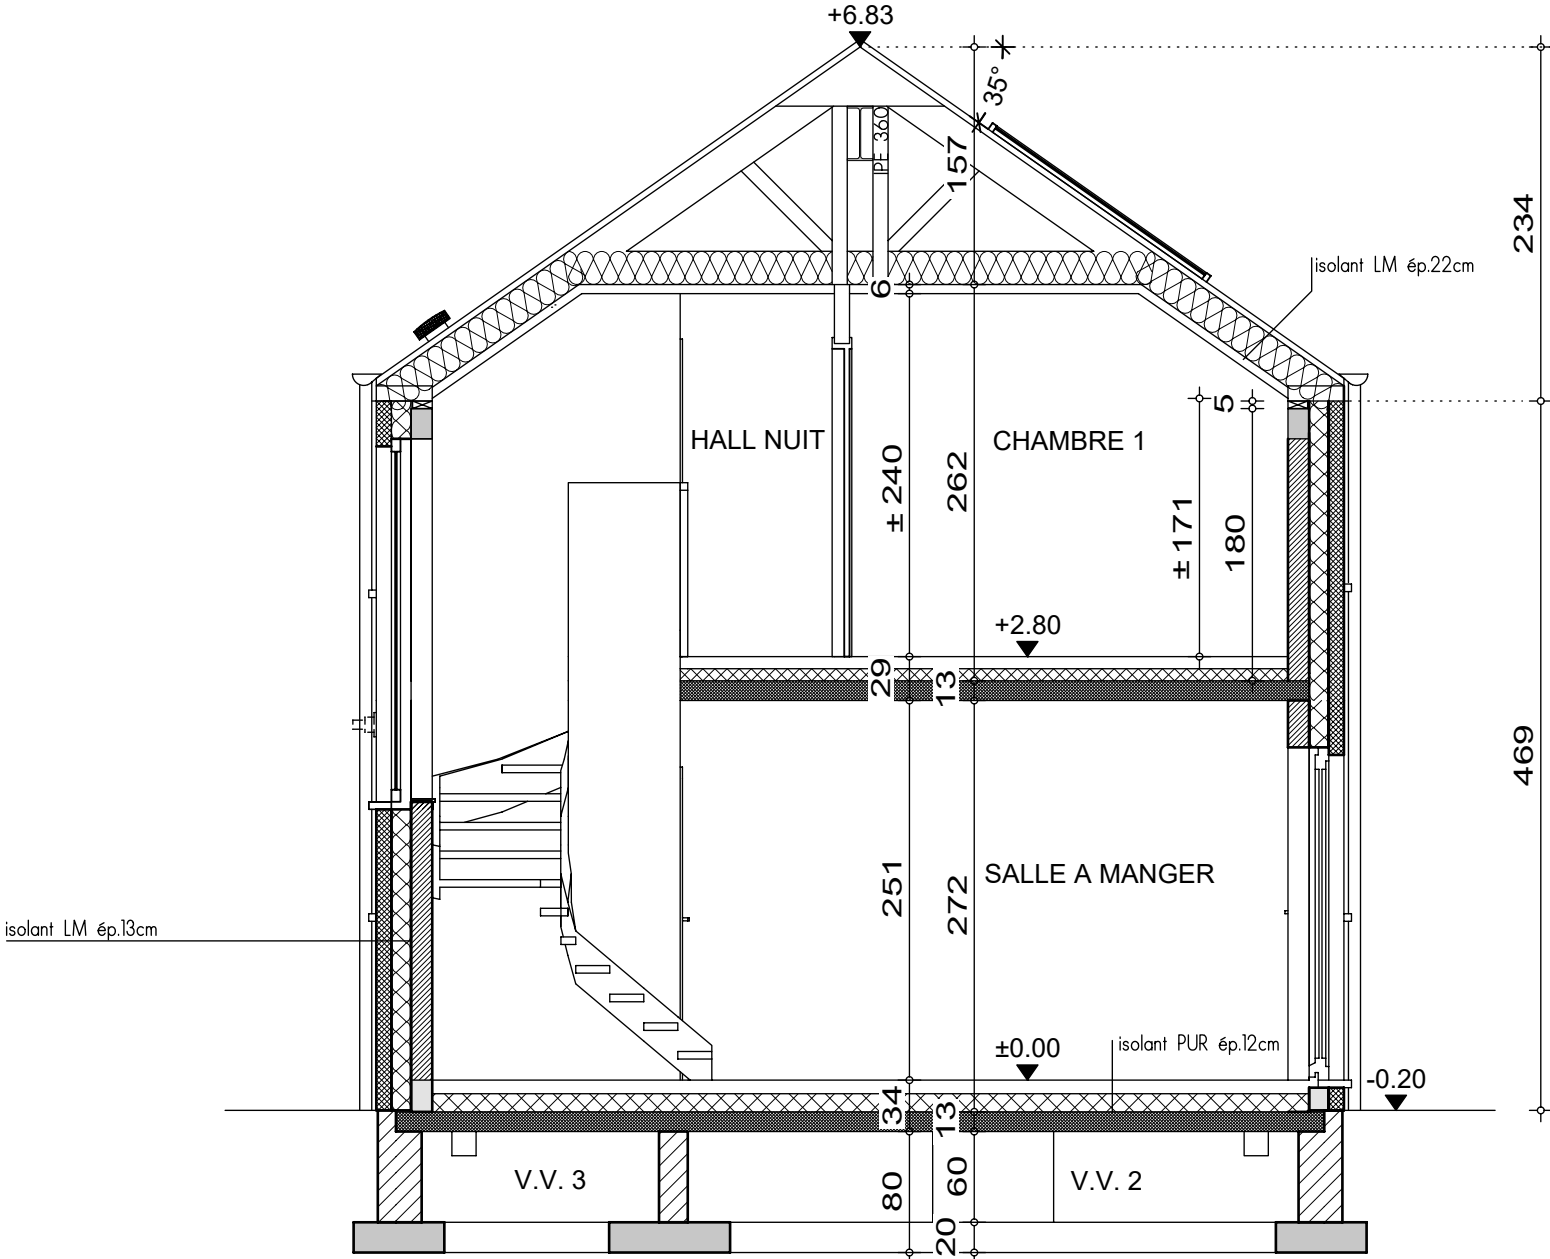


COUPE AA

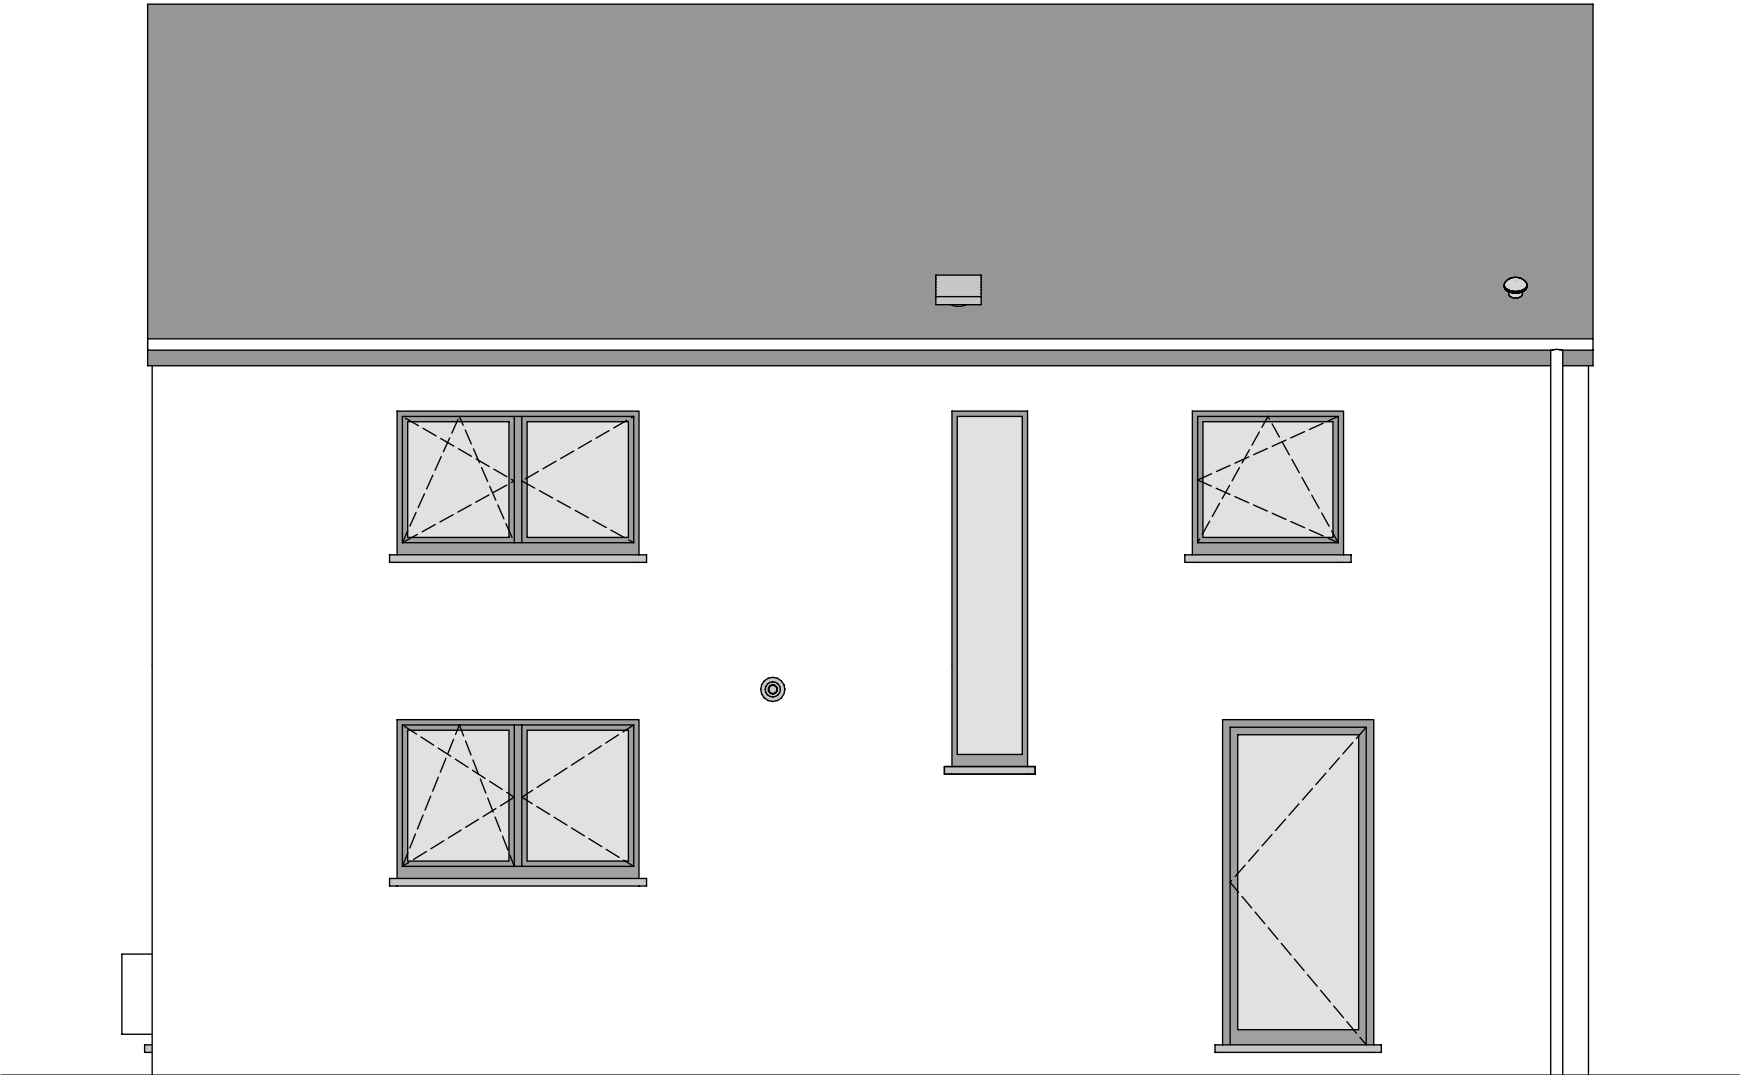


FACADE AVANT


AP-240066-PIETTE LOBBESTAEL-01-LES/DUMA			
Date :	08/03/2024	Echelle :	1/50

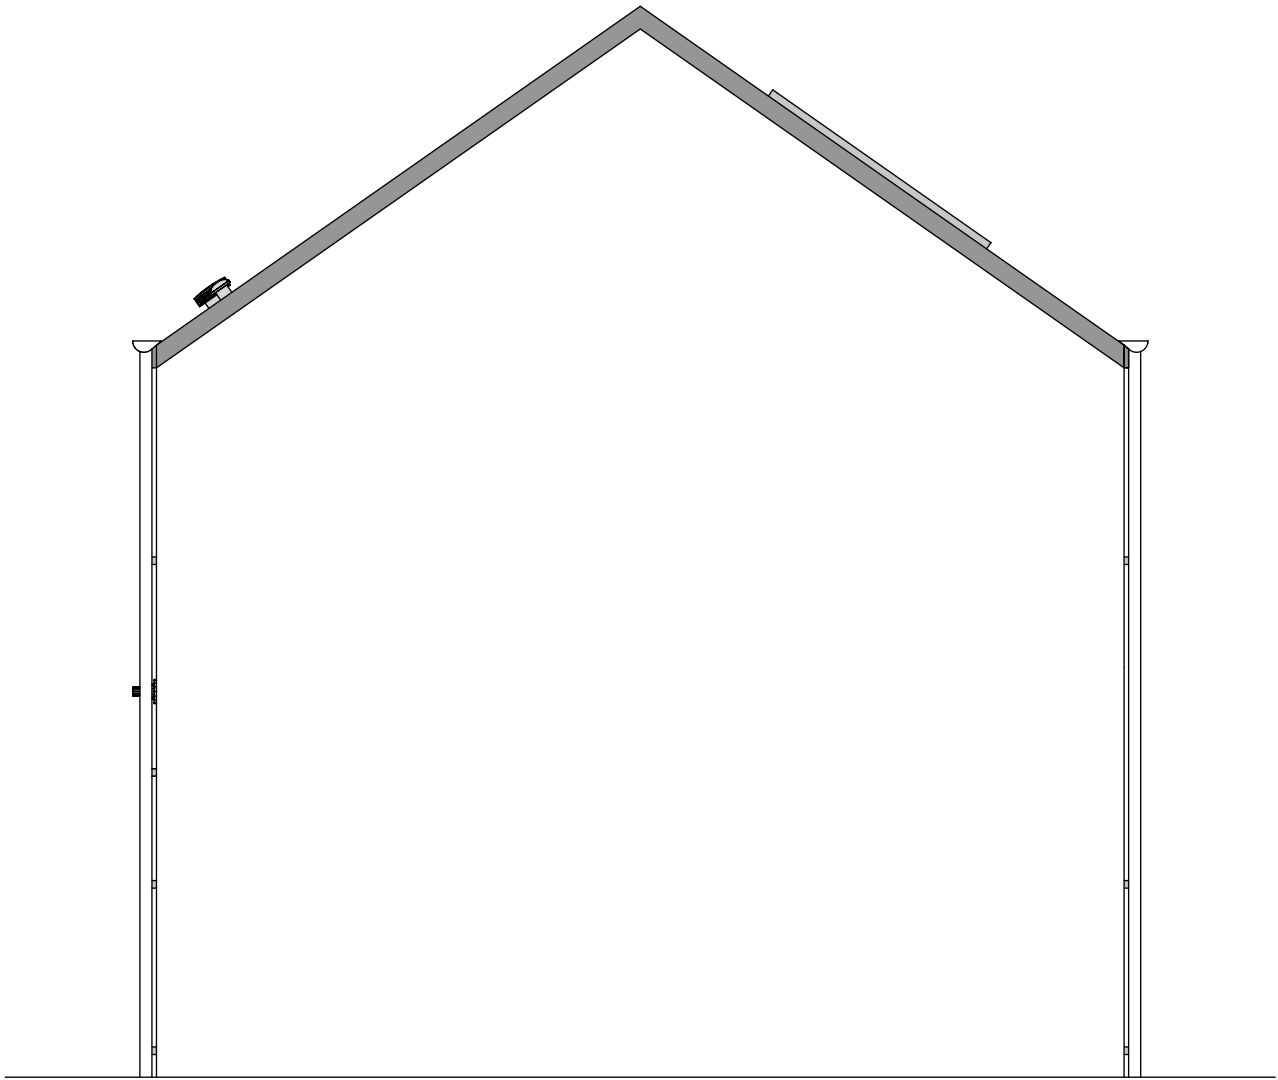

PIGNON DROIT

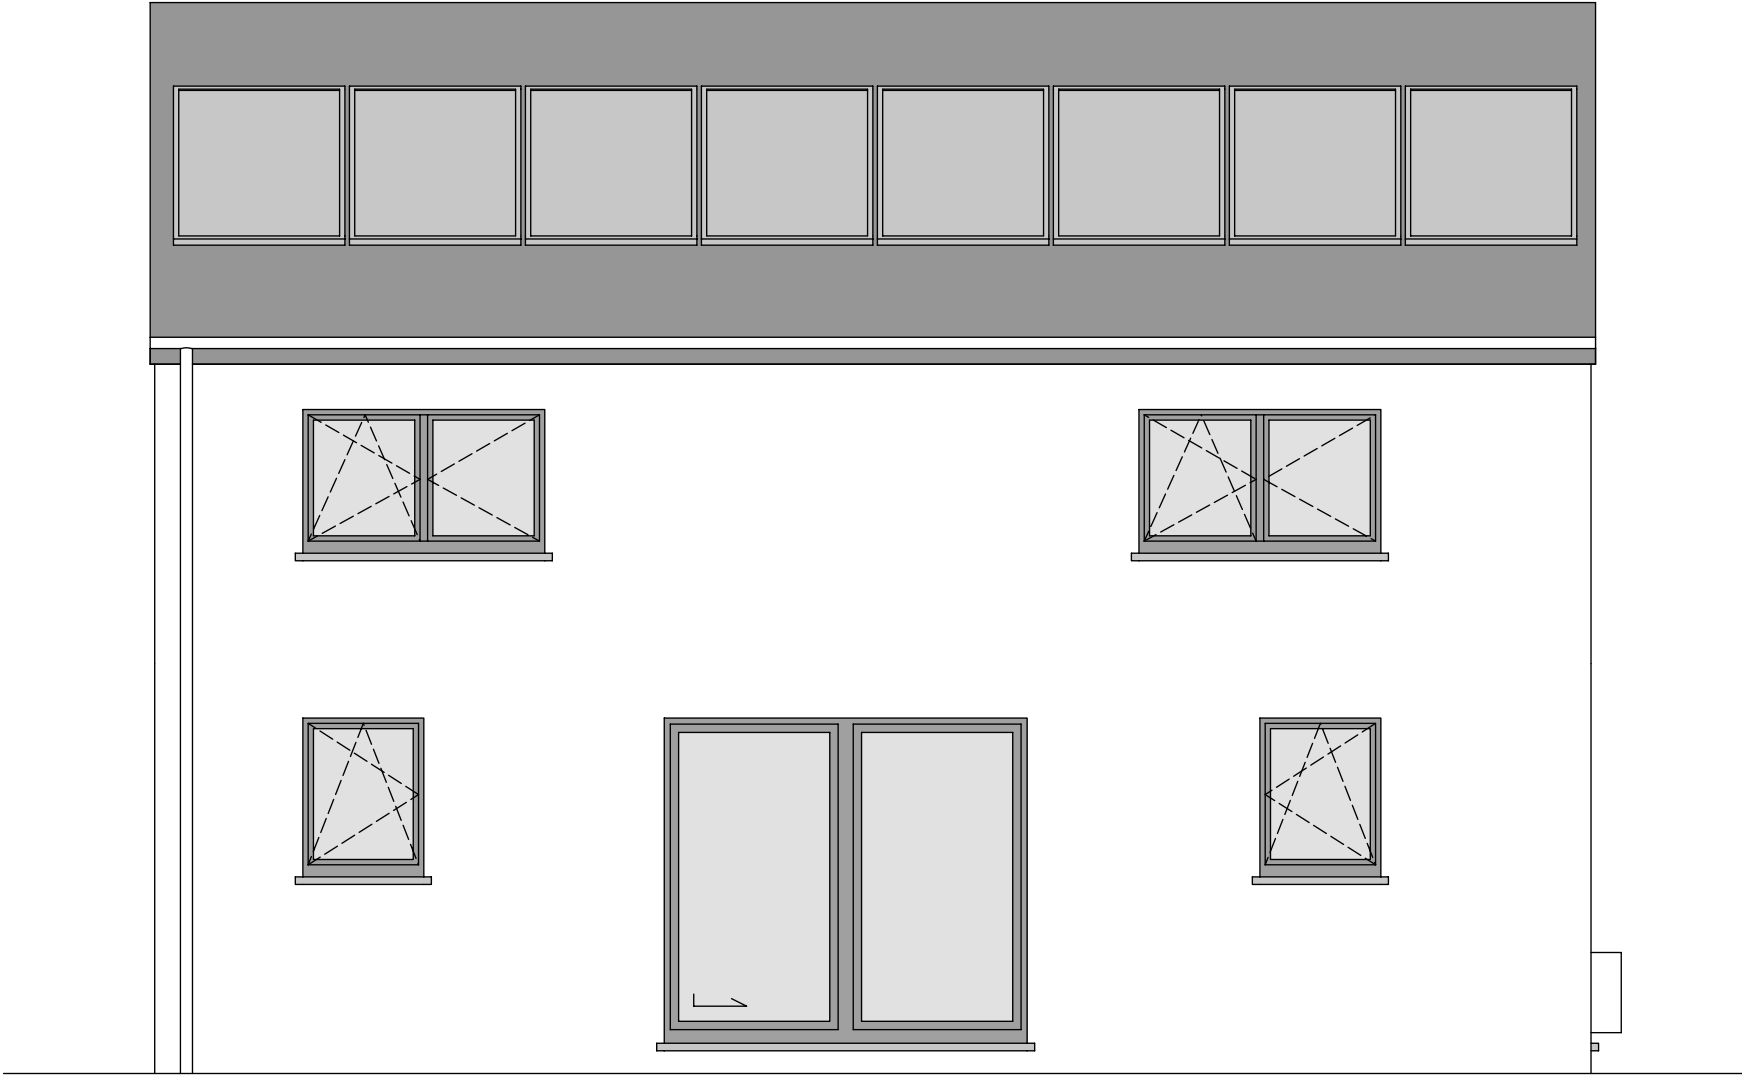

FACADE ARRIERE

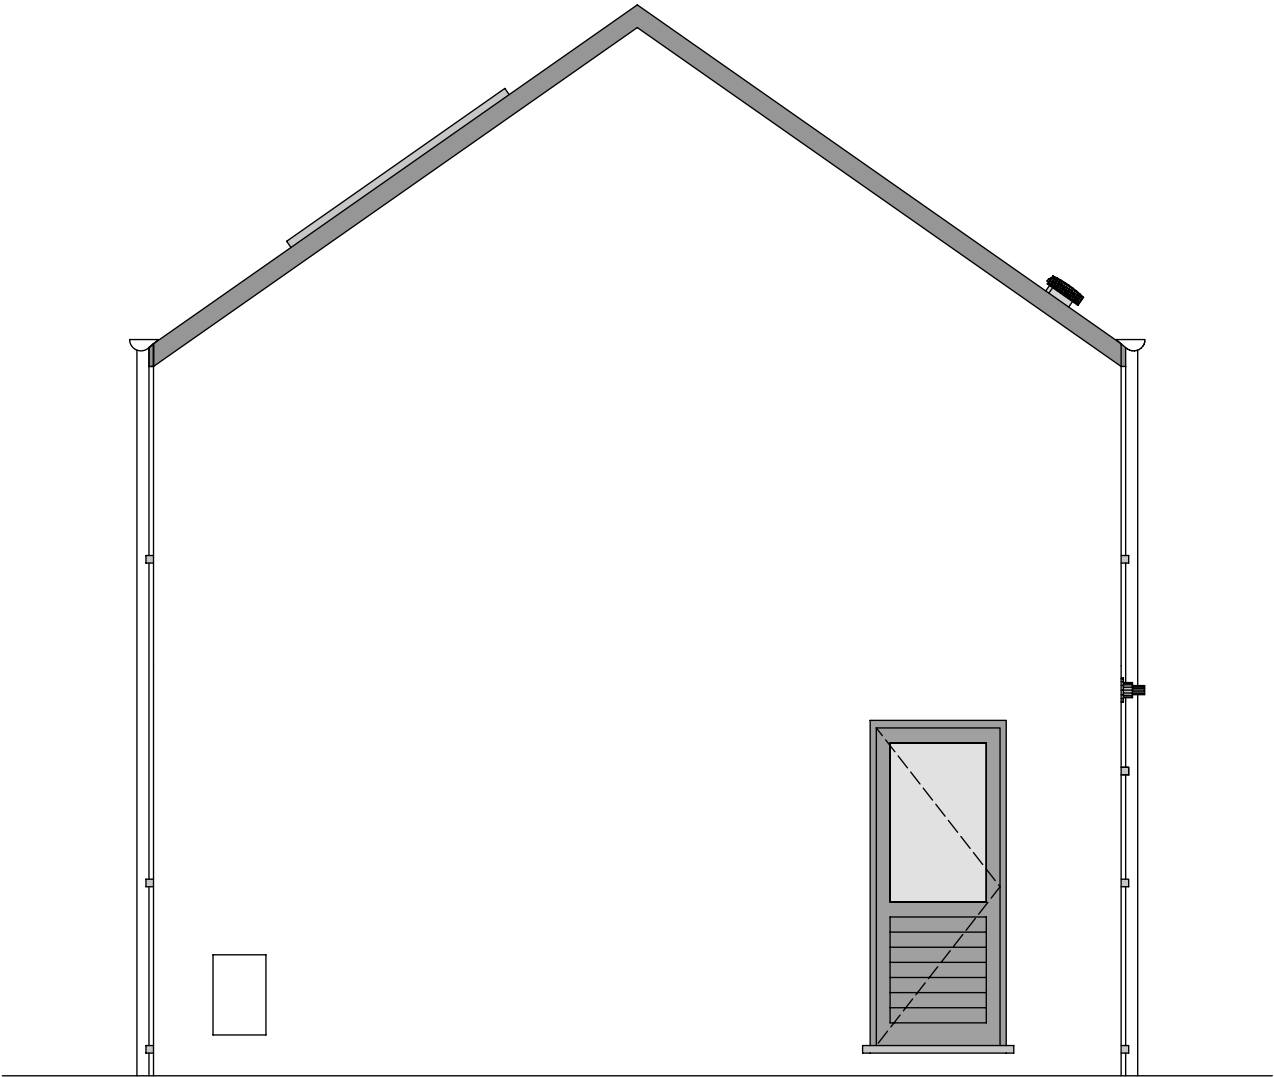

PIGNON GAUCHE

