


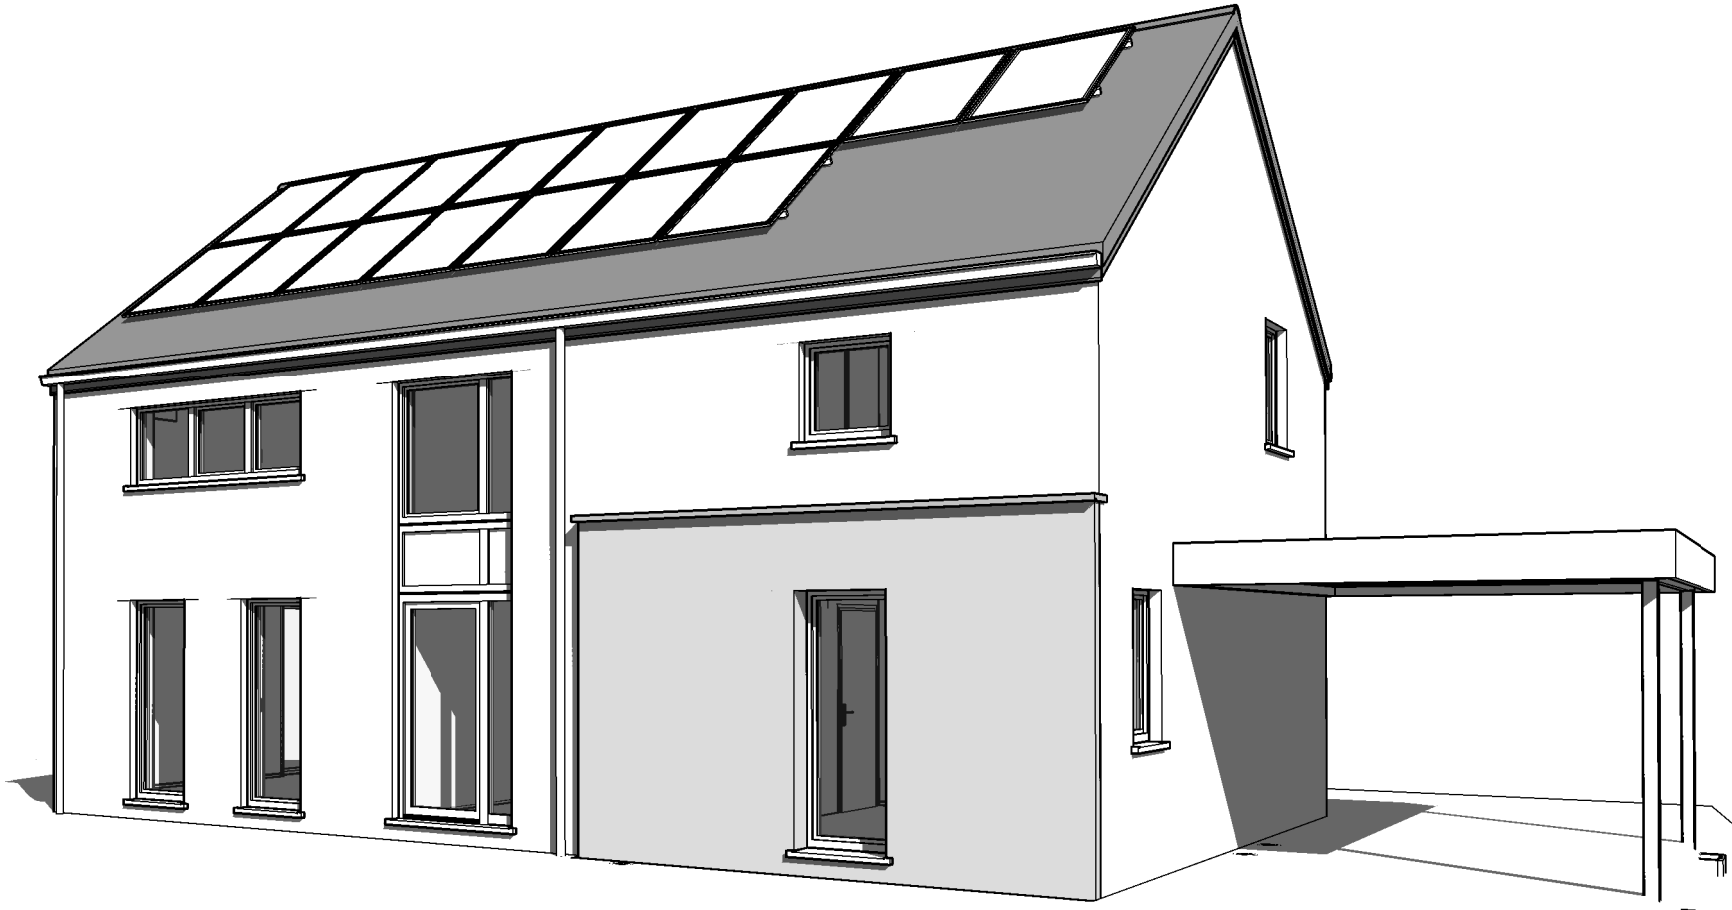


AP-220291.01-/PIA/VACH		
Date :	02/03/2023	Echelle :


Le présent projet reste la propriété de la S.A. THOMAS & PIRON. Il est protégé par la législation en matière de création et ne peut en aucun cas faire l'objet d'une copie même partielle sans l'autorisation de l'auteur.



IMPLANTATION

AP-22029 1.01-/PIA/VACH		
Date :	02/03/2023	Echelle : 1/200

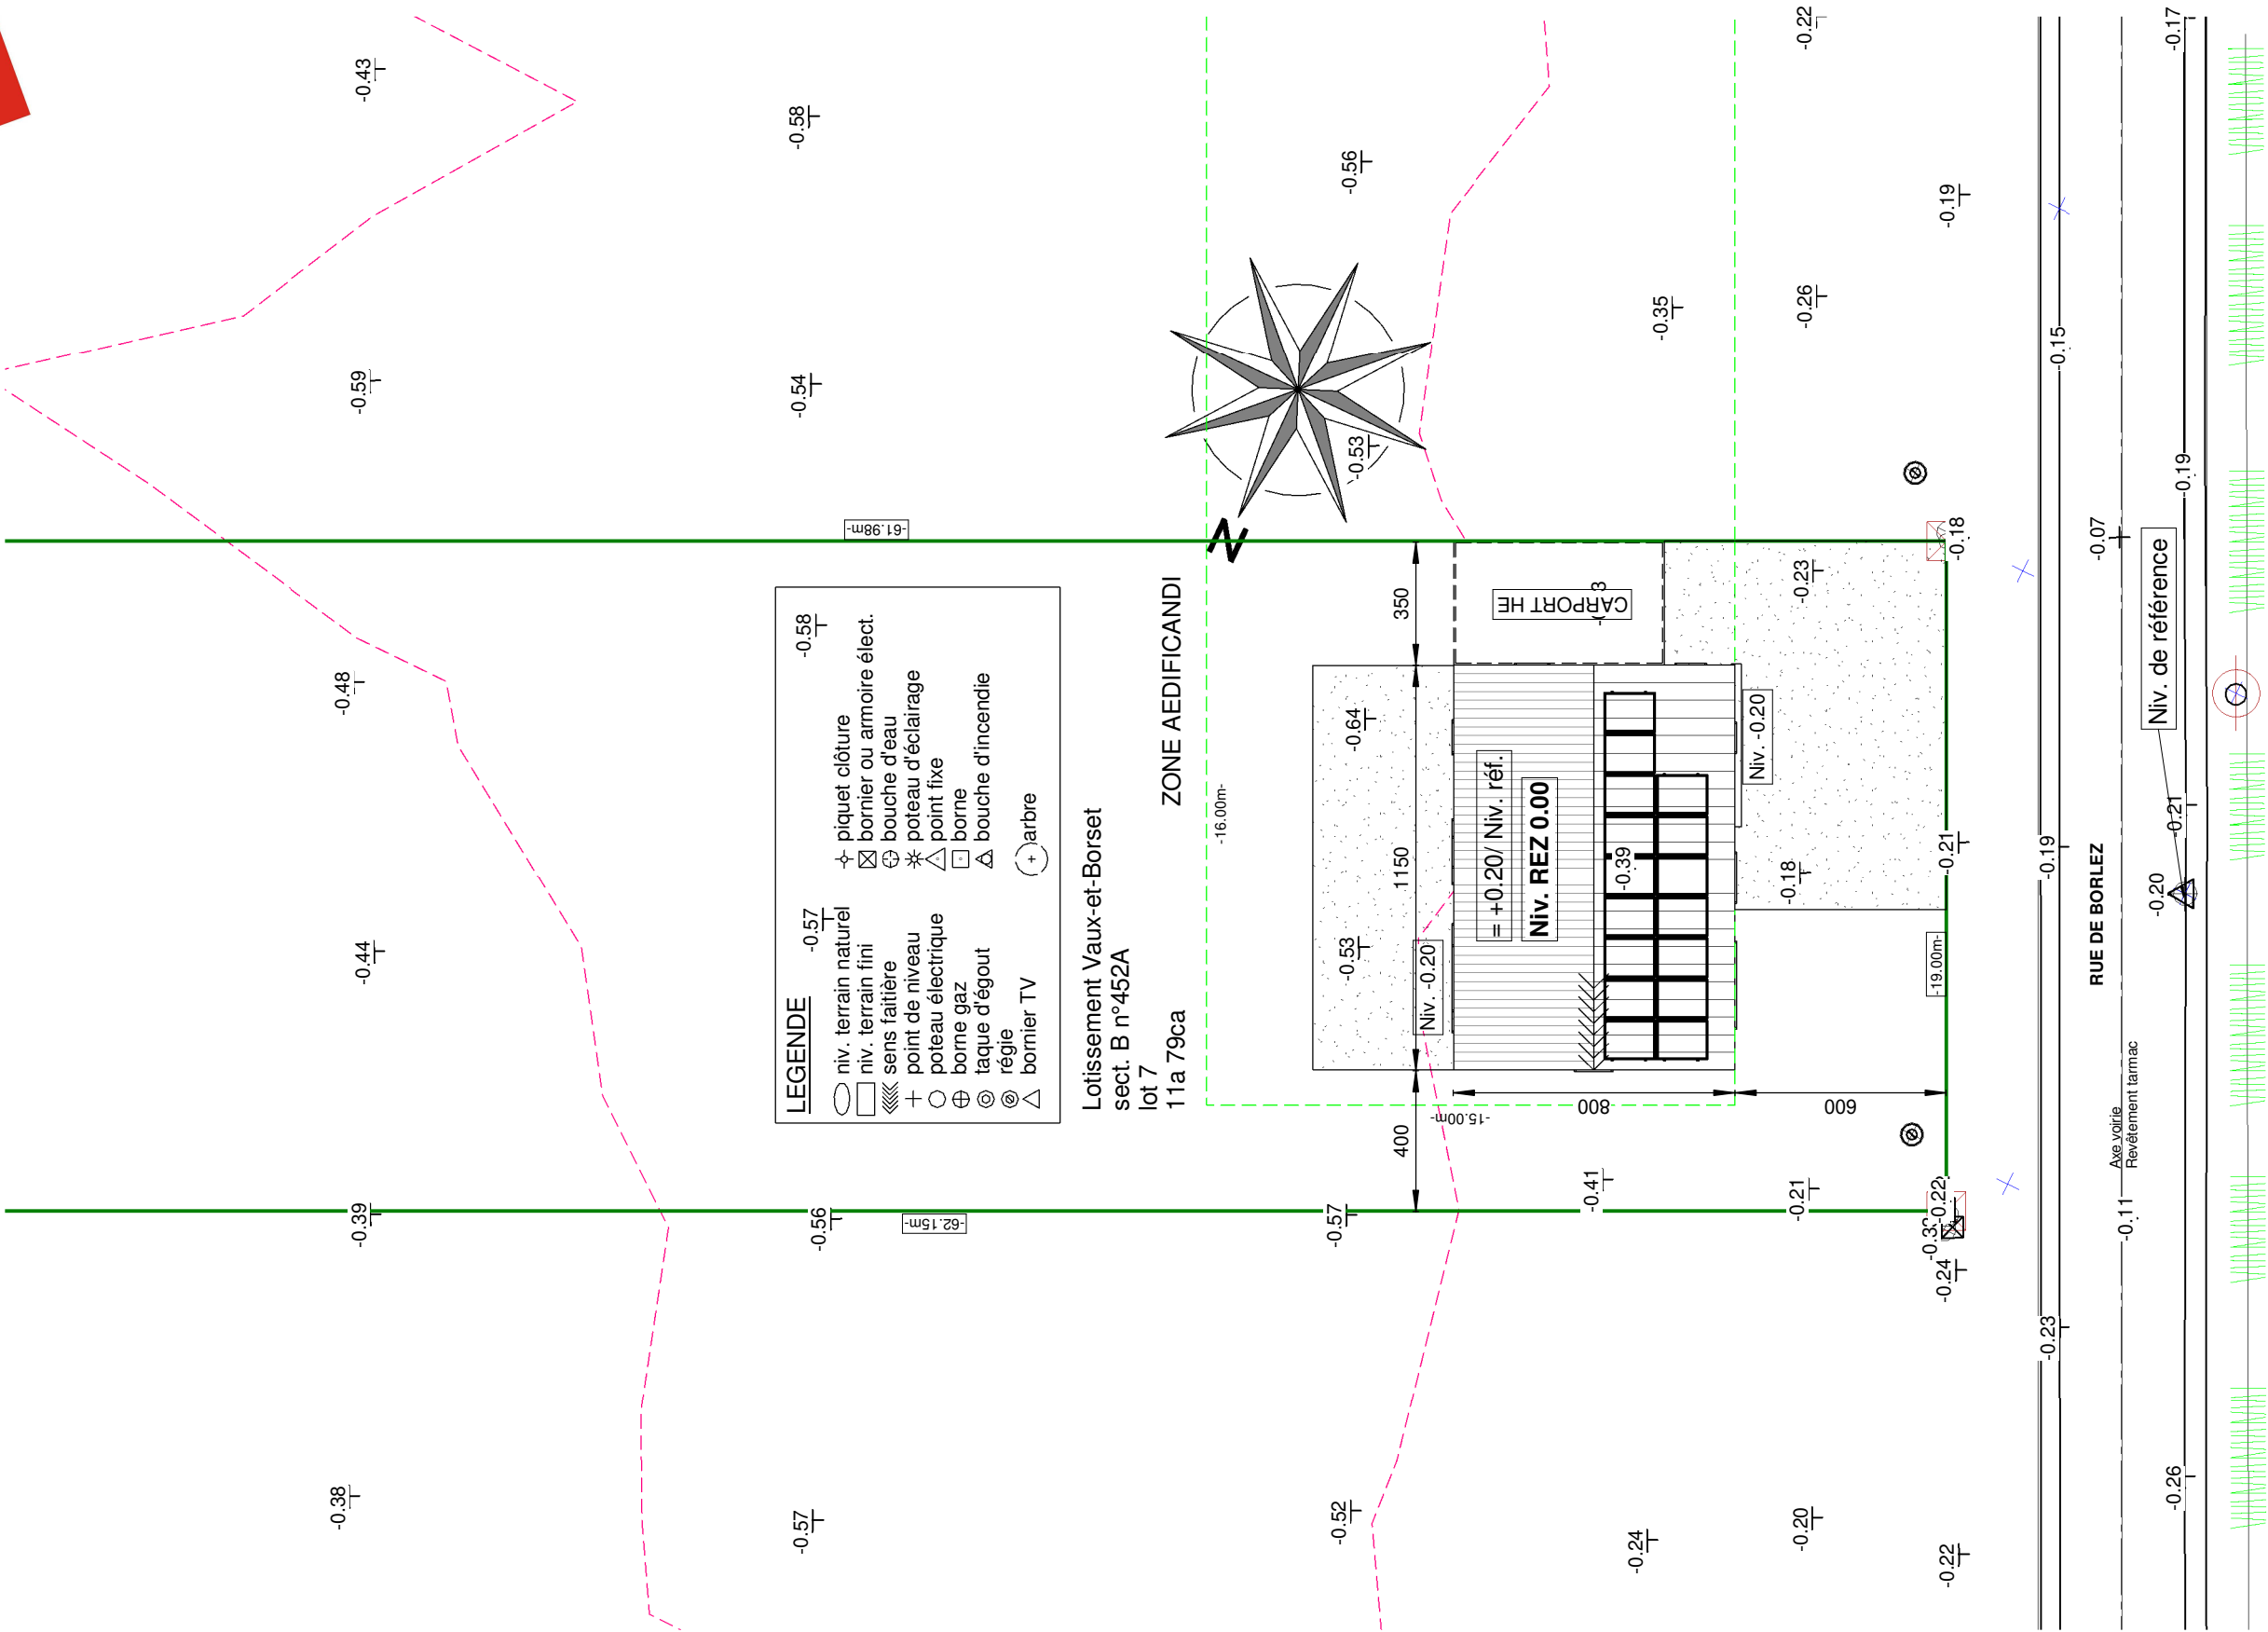


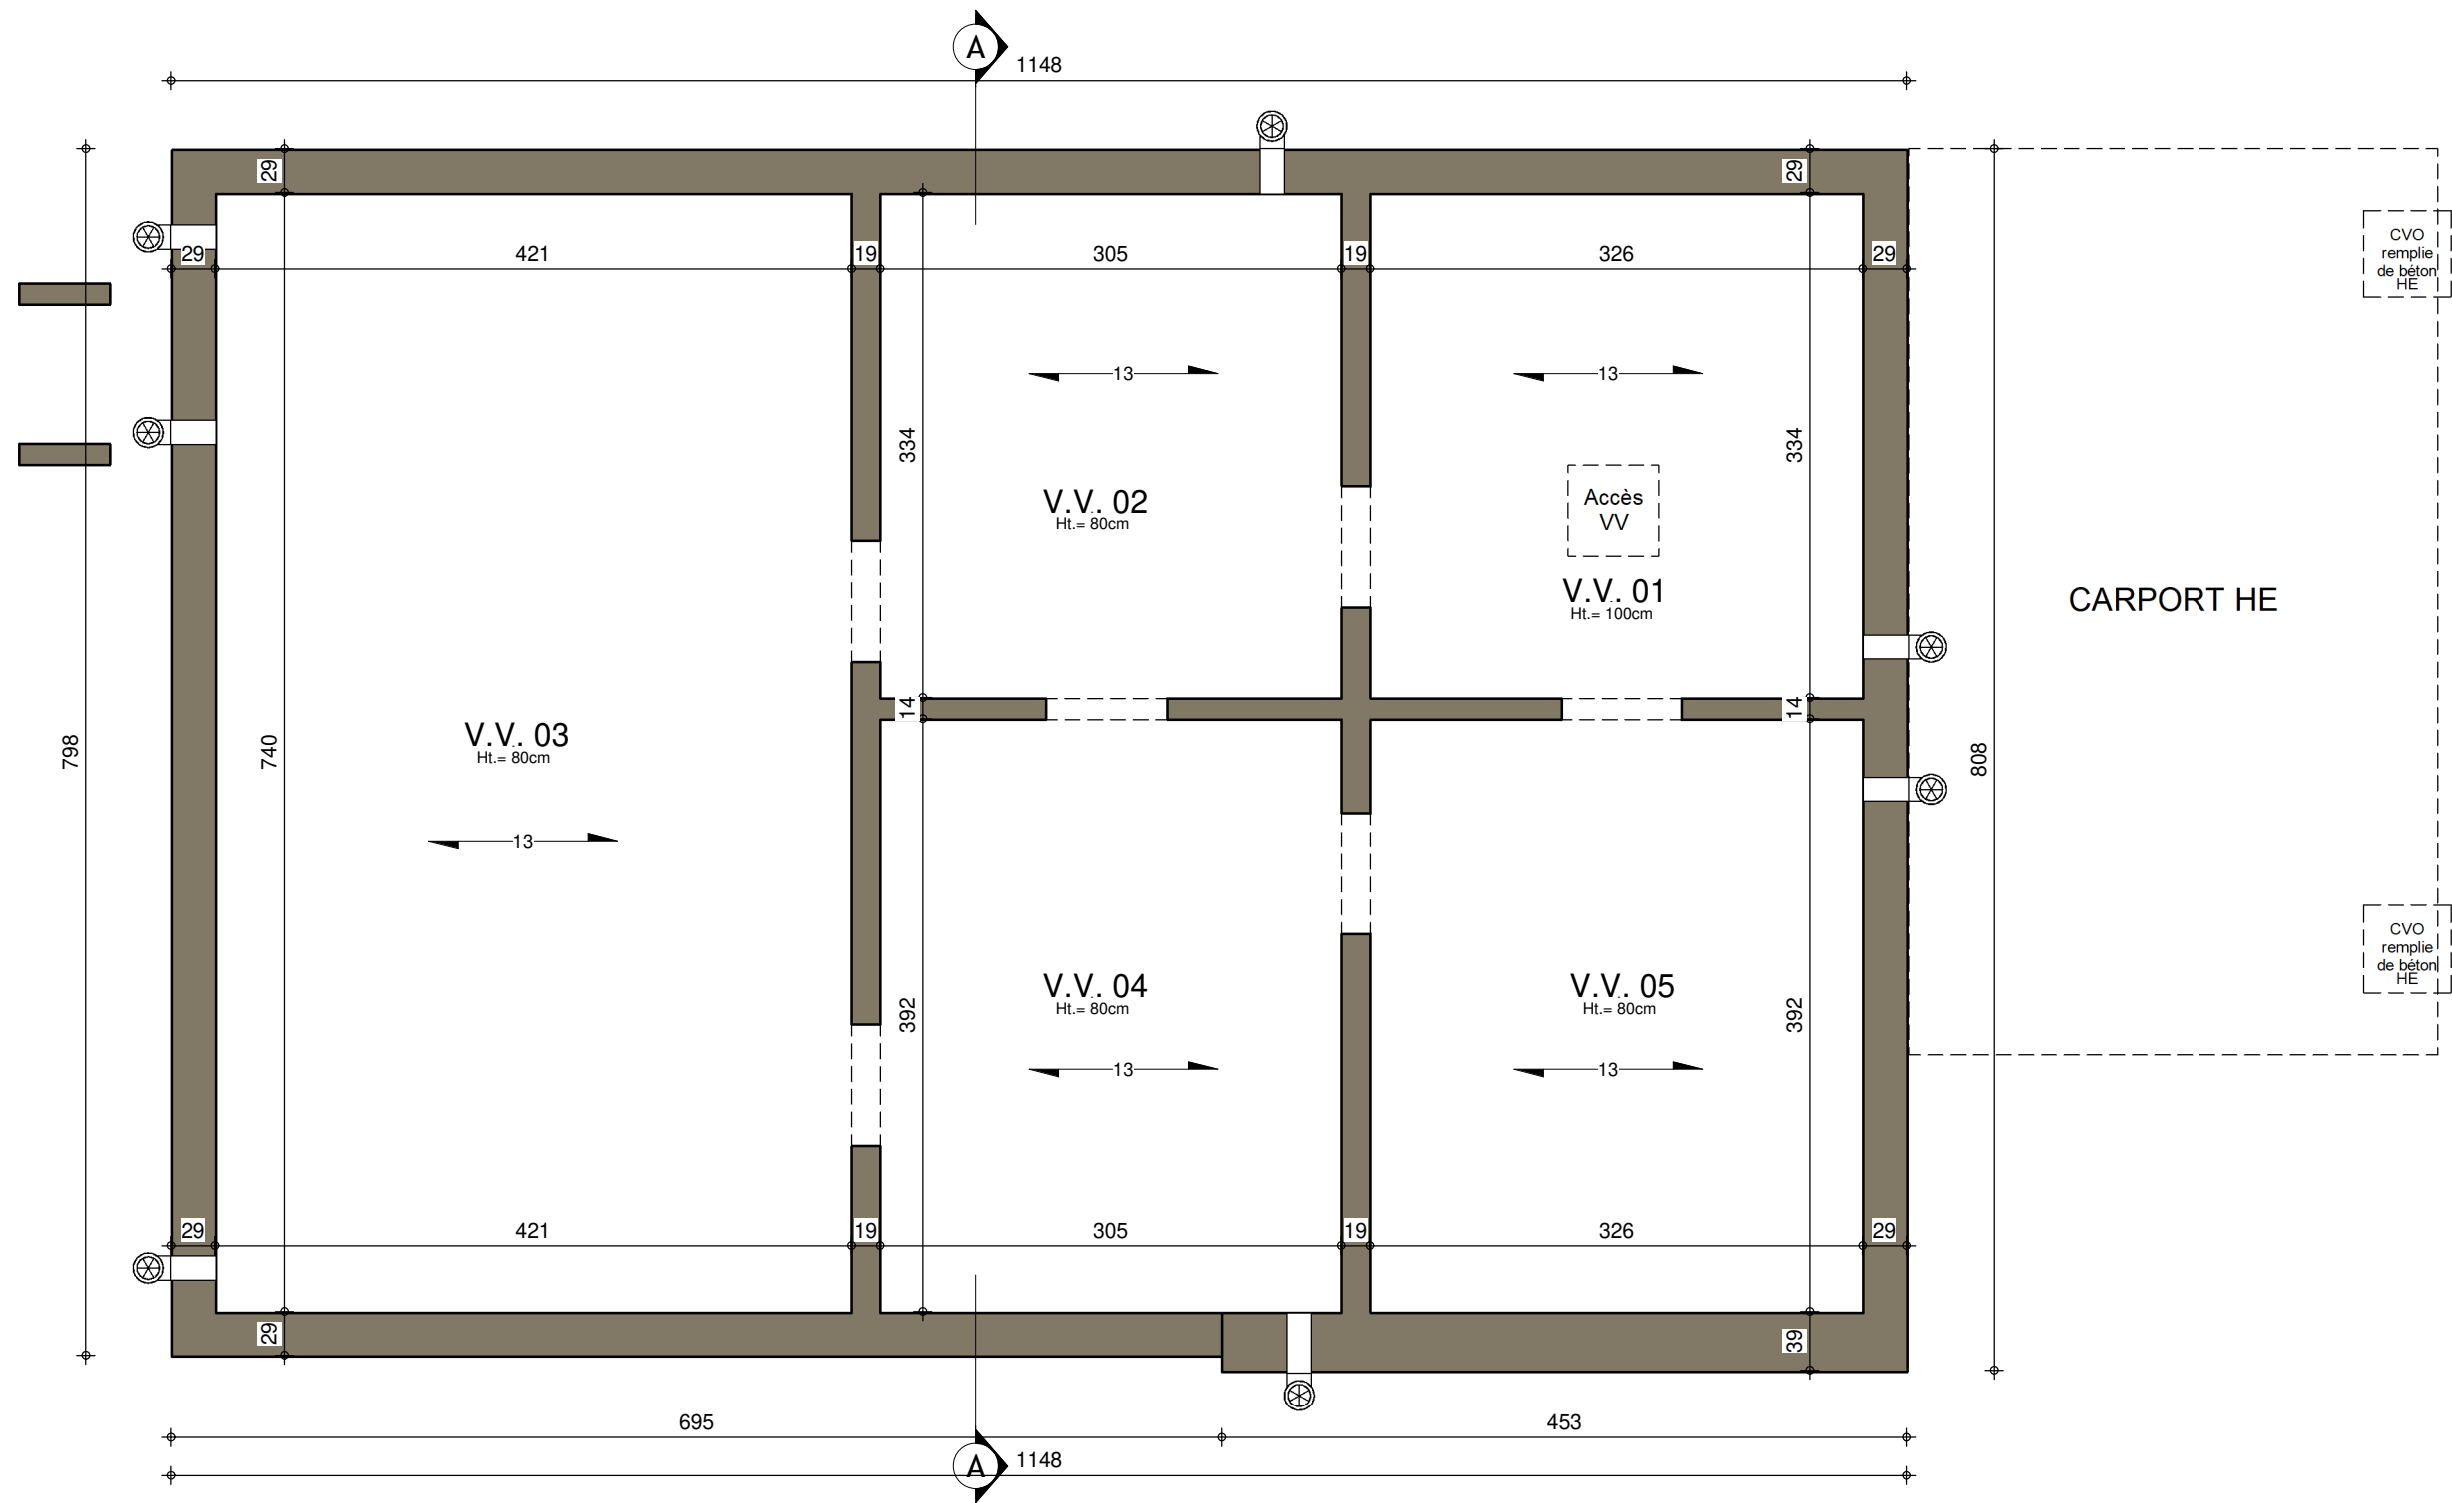


SOUS-SOL




AP-220291.01-/PIA/VACH			
Date :	02/03/2023	Echelle :	1/50

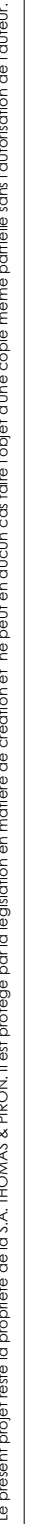

3 : 420mm x 297mm

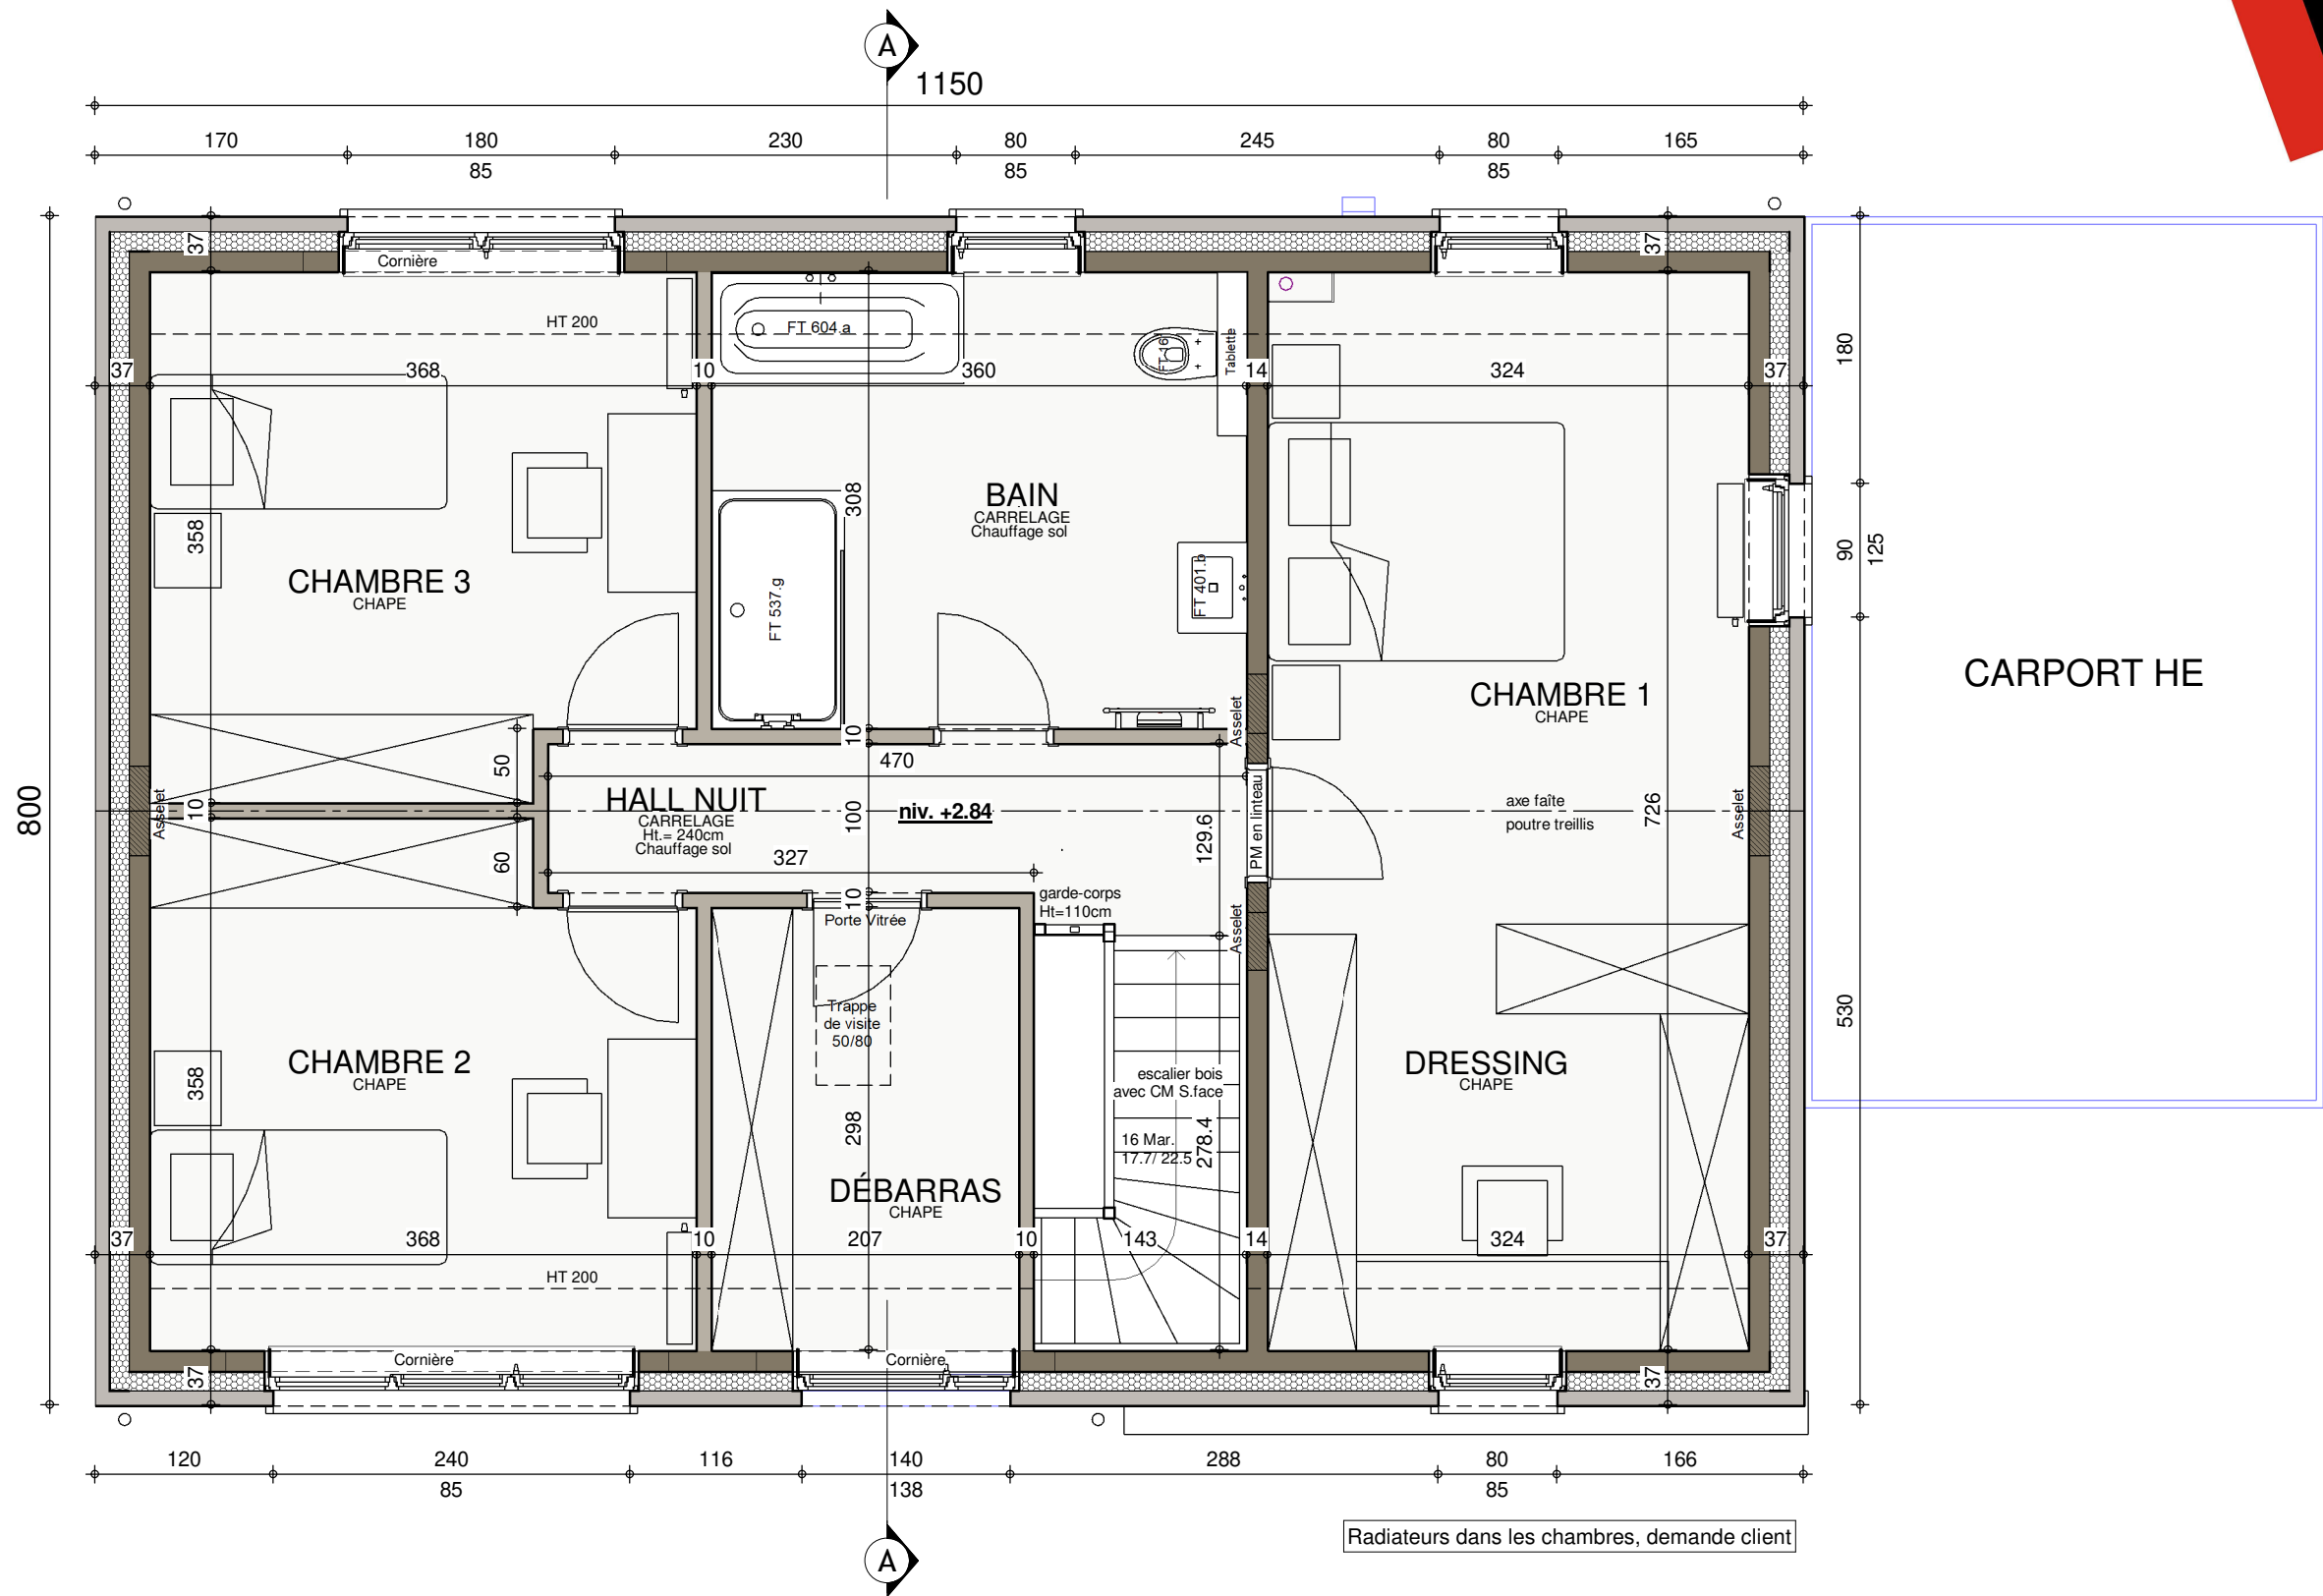

ETAGE

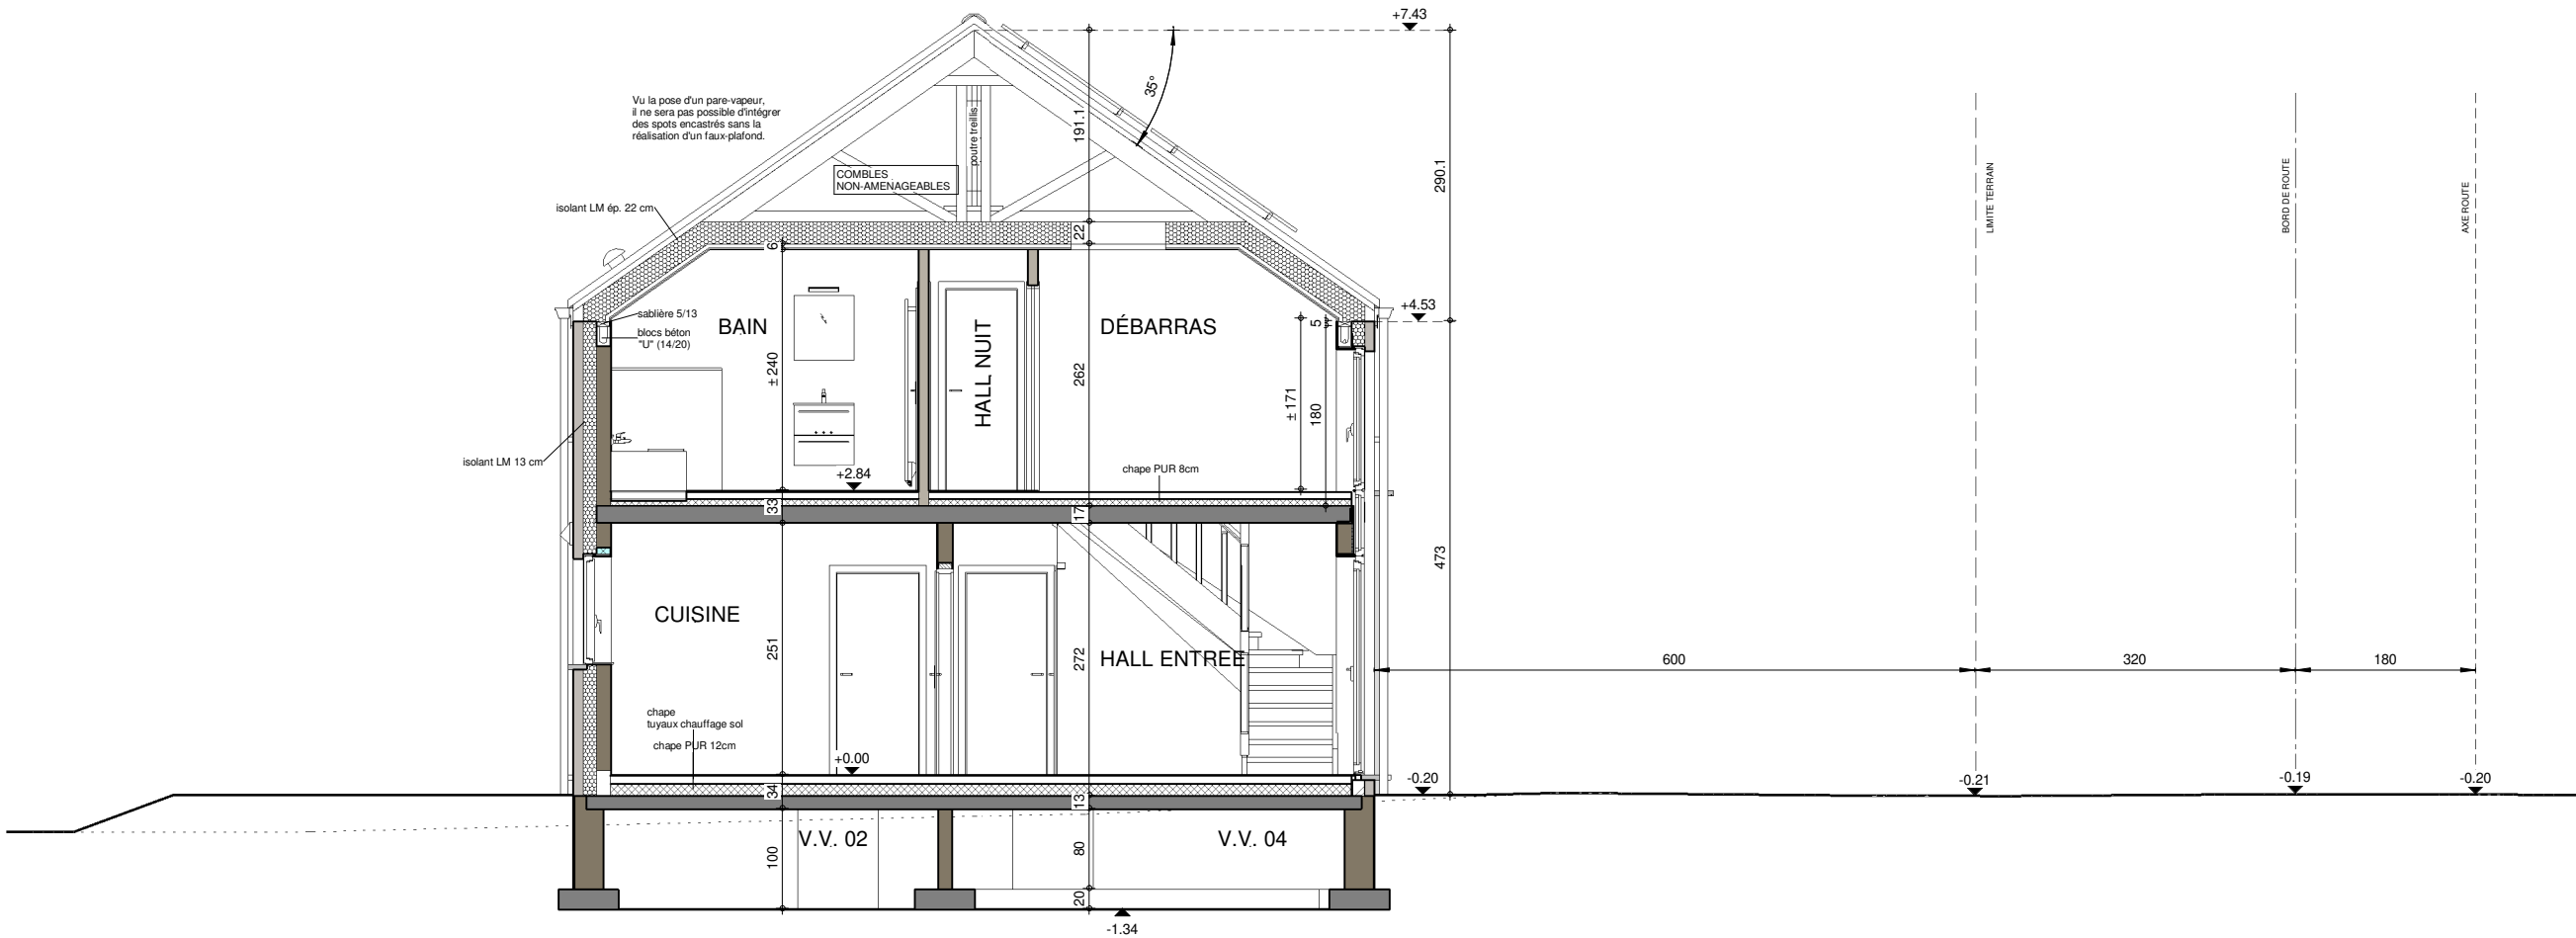



COUPE AA




FACADE AVANT




AP-220291.01-/PIA/VACH			
Date :	02/03/2023	Echelle :	1/75

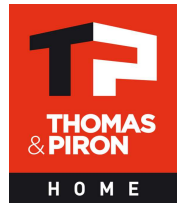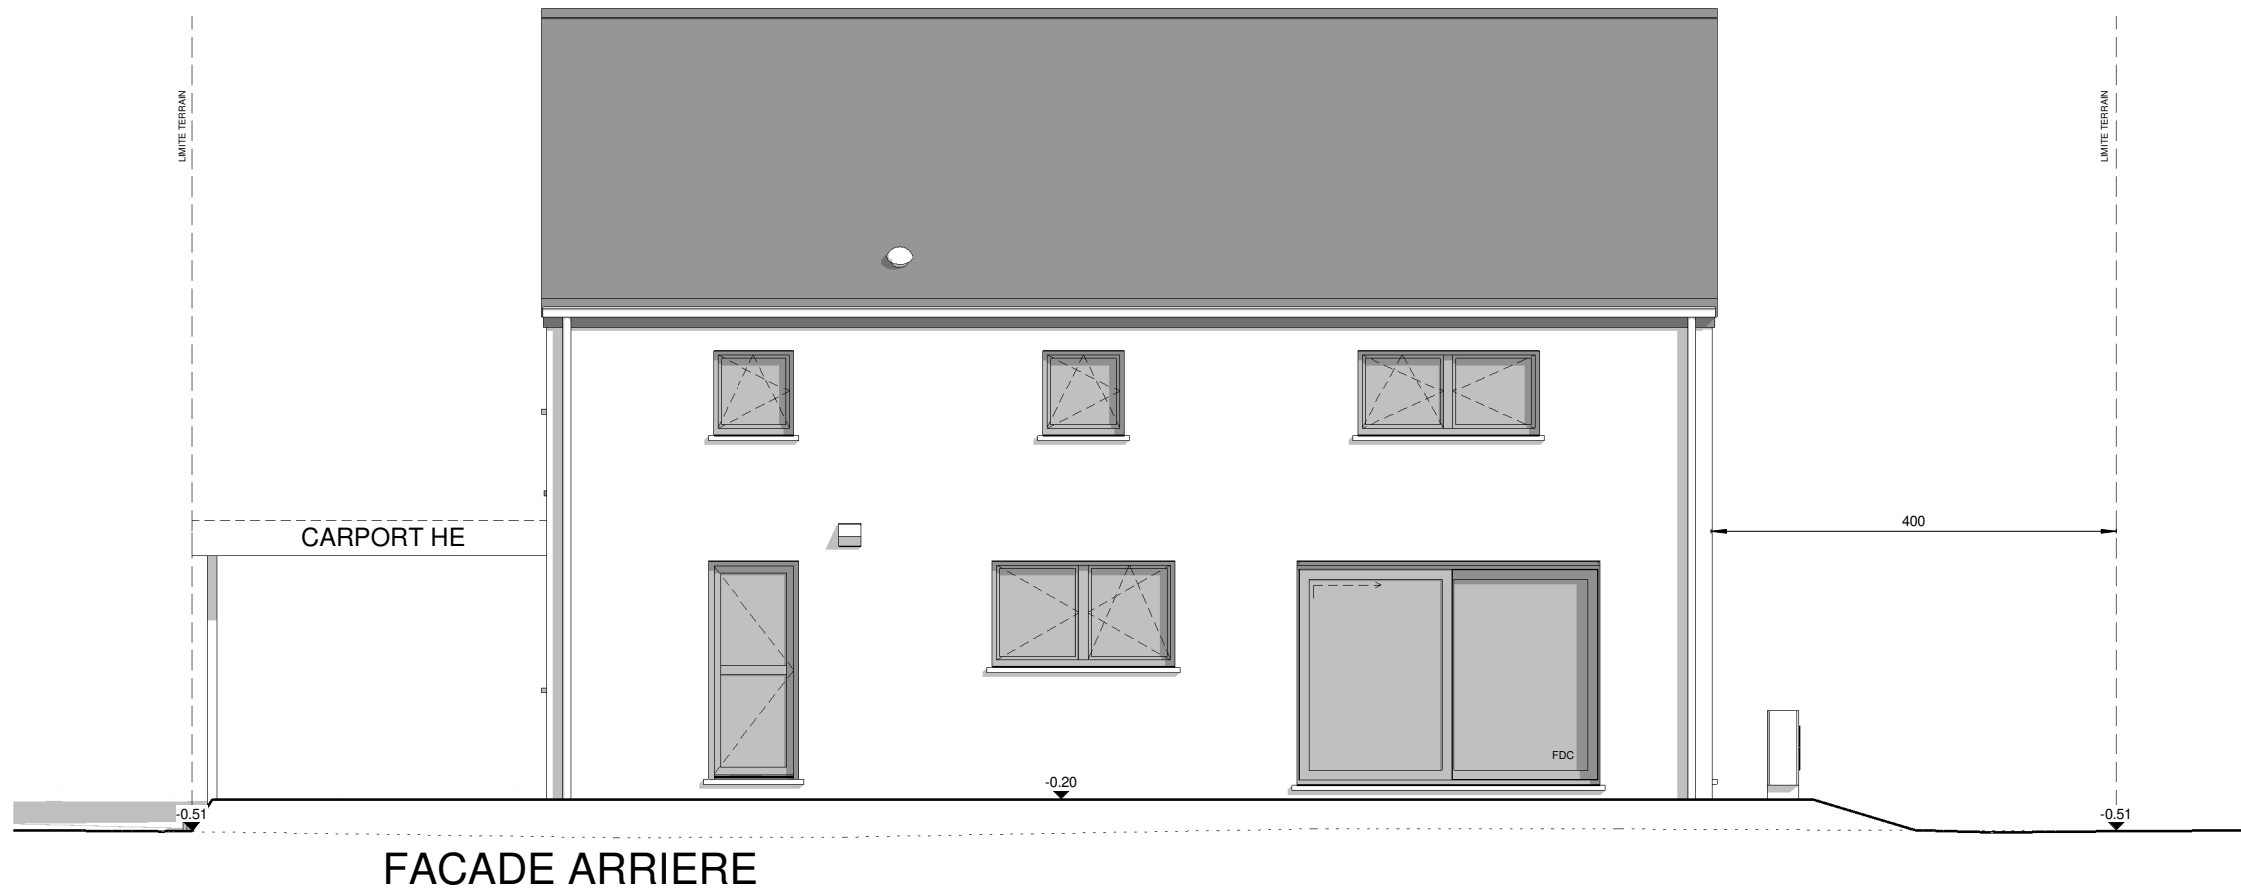

AP-220291.01-/PIA/VACH			
Date :	02/03/2023	Echelle :	1/75

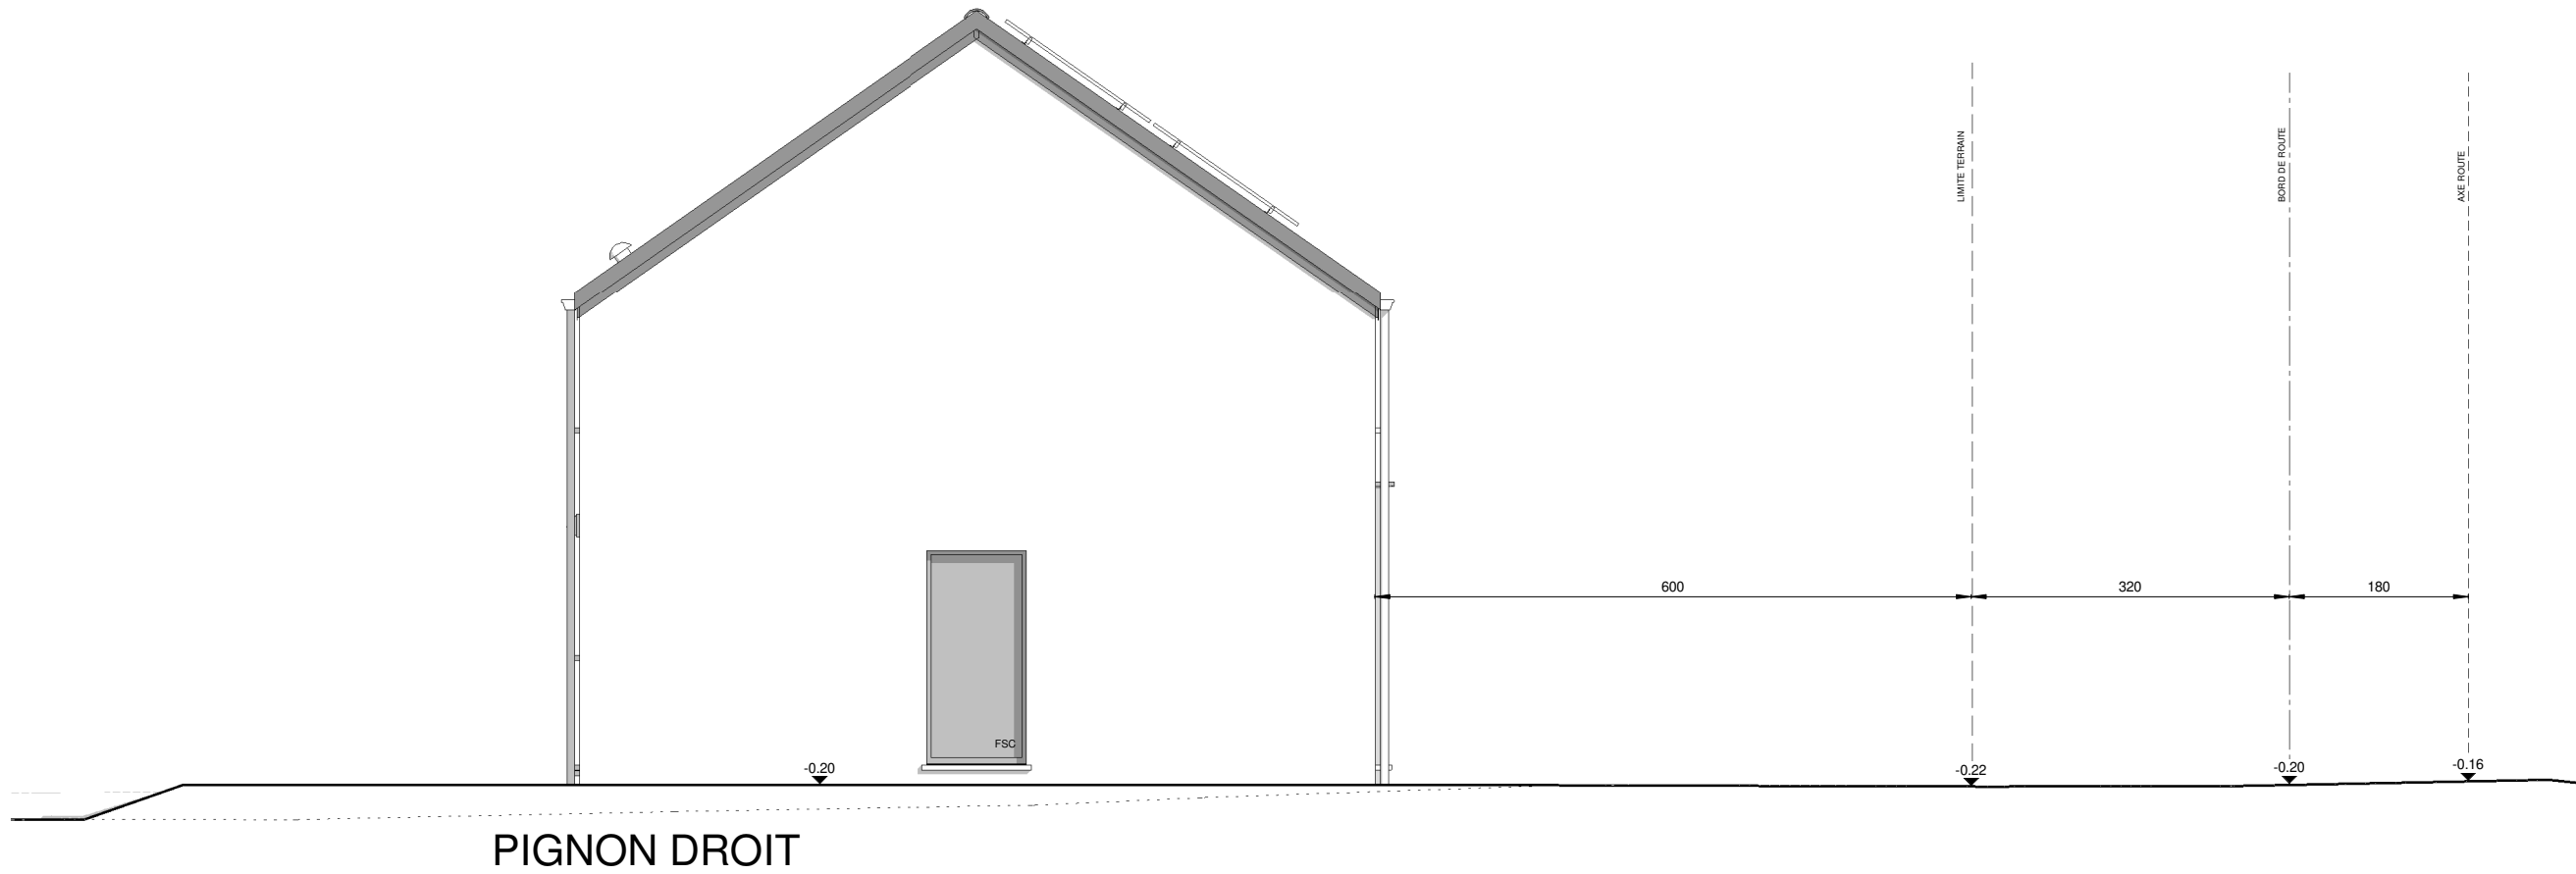

AP-220291.01-/PIA/VACH			
Date :	02/03/2023	Echelle :	1/75

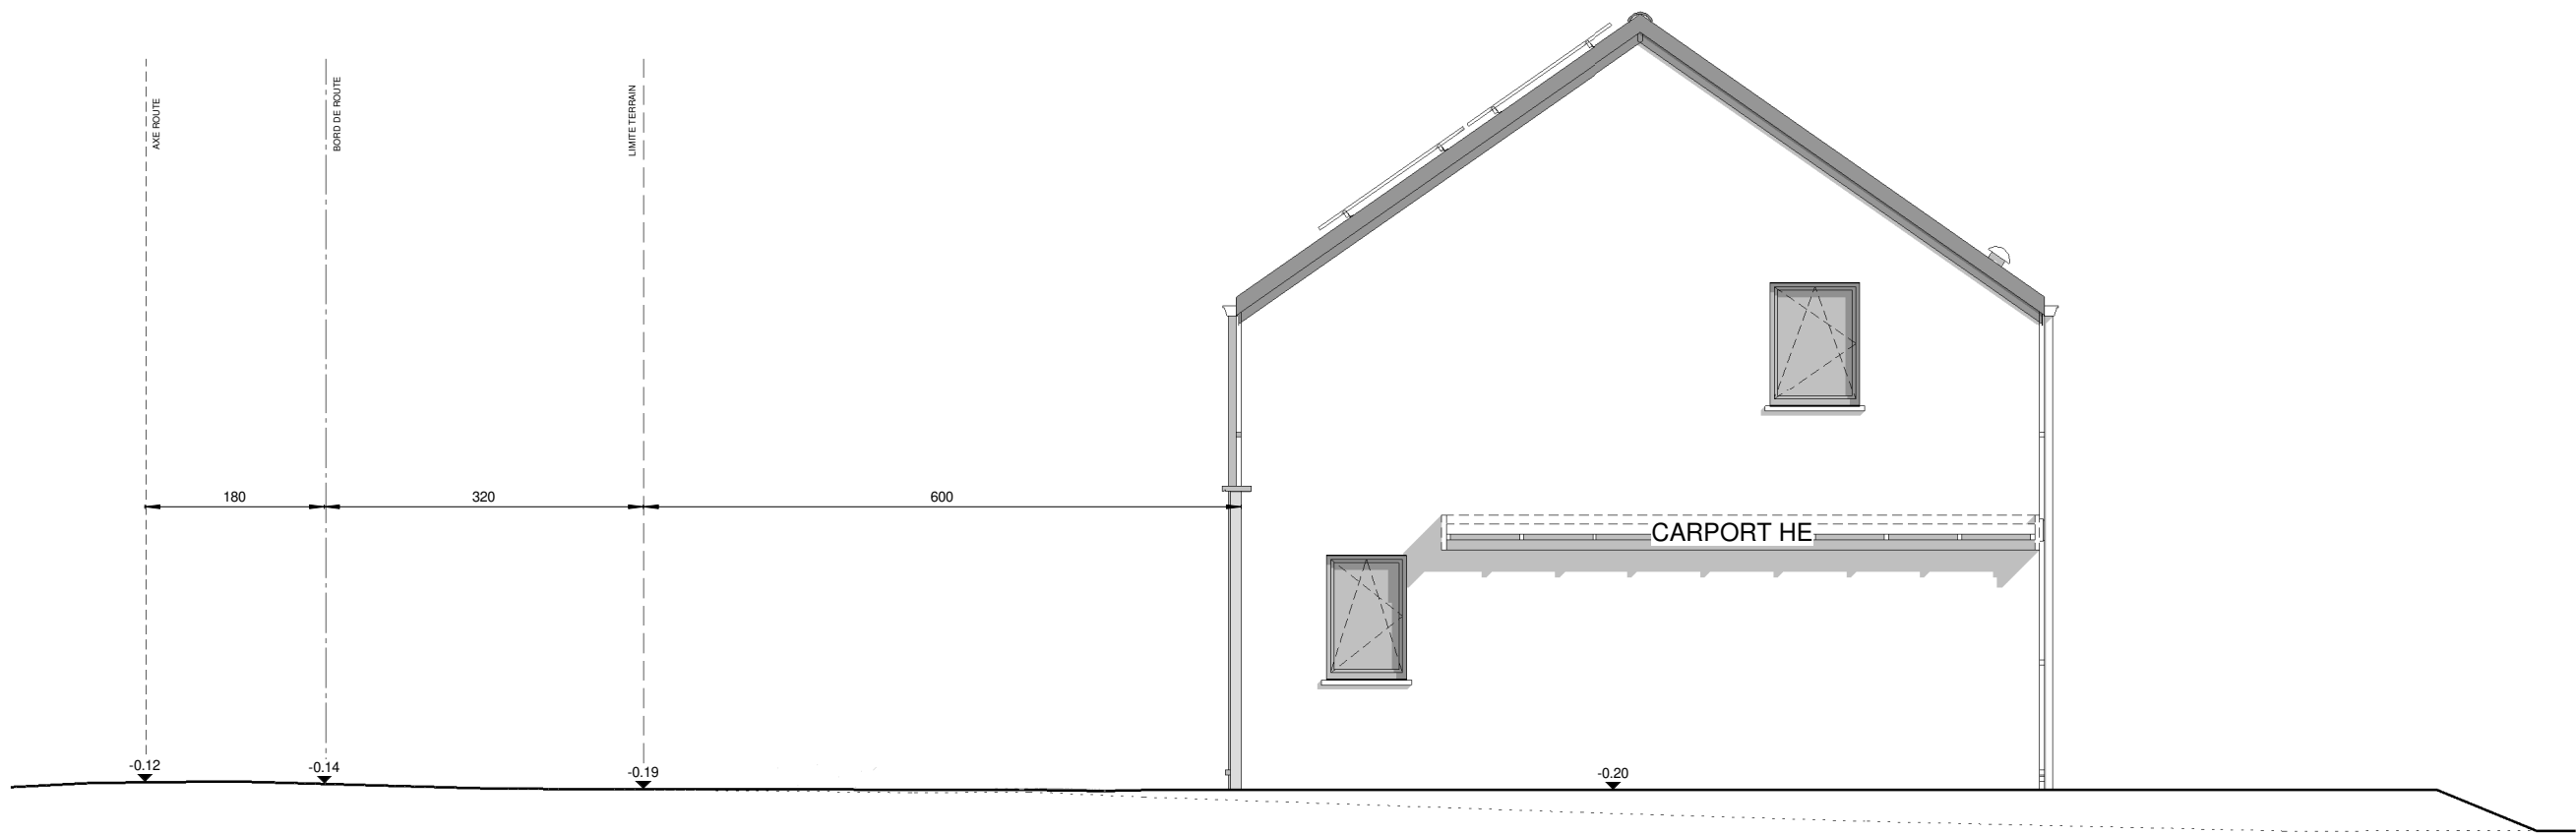

PIGNON GAUCHE



AP-220291.01-/PIA/VACH			
Date :	02/03/2023	Echelle :	1/75