





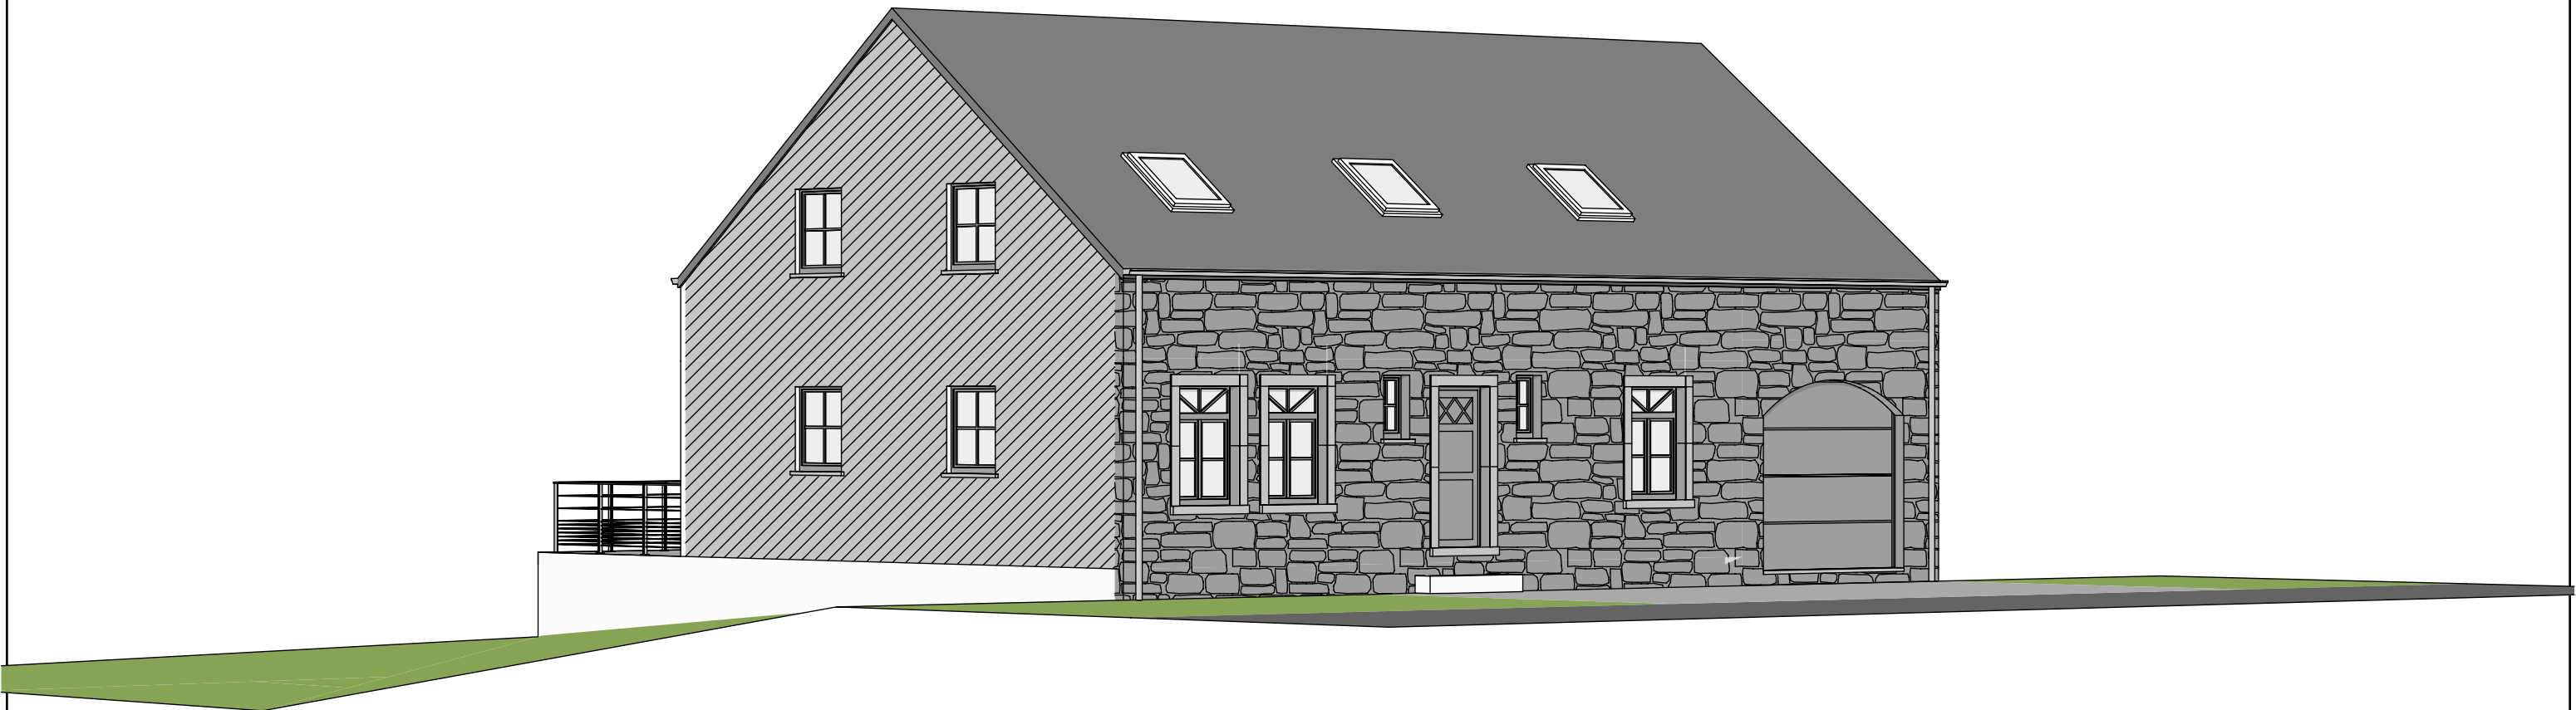


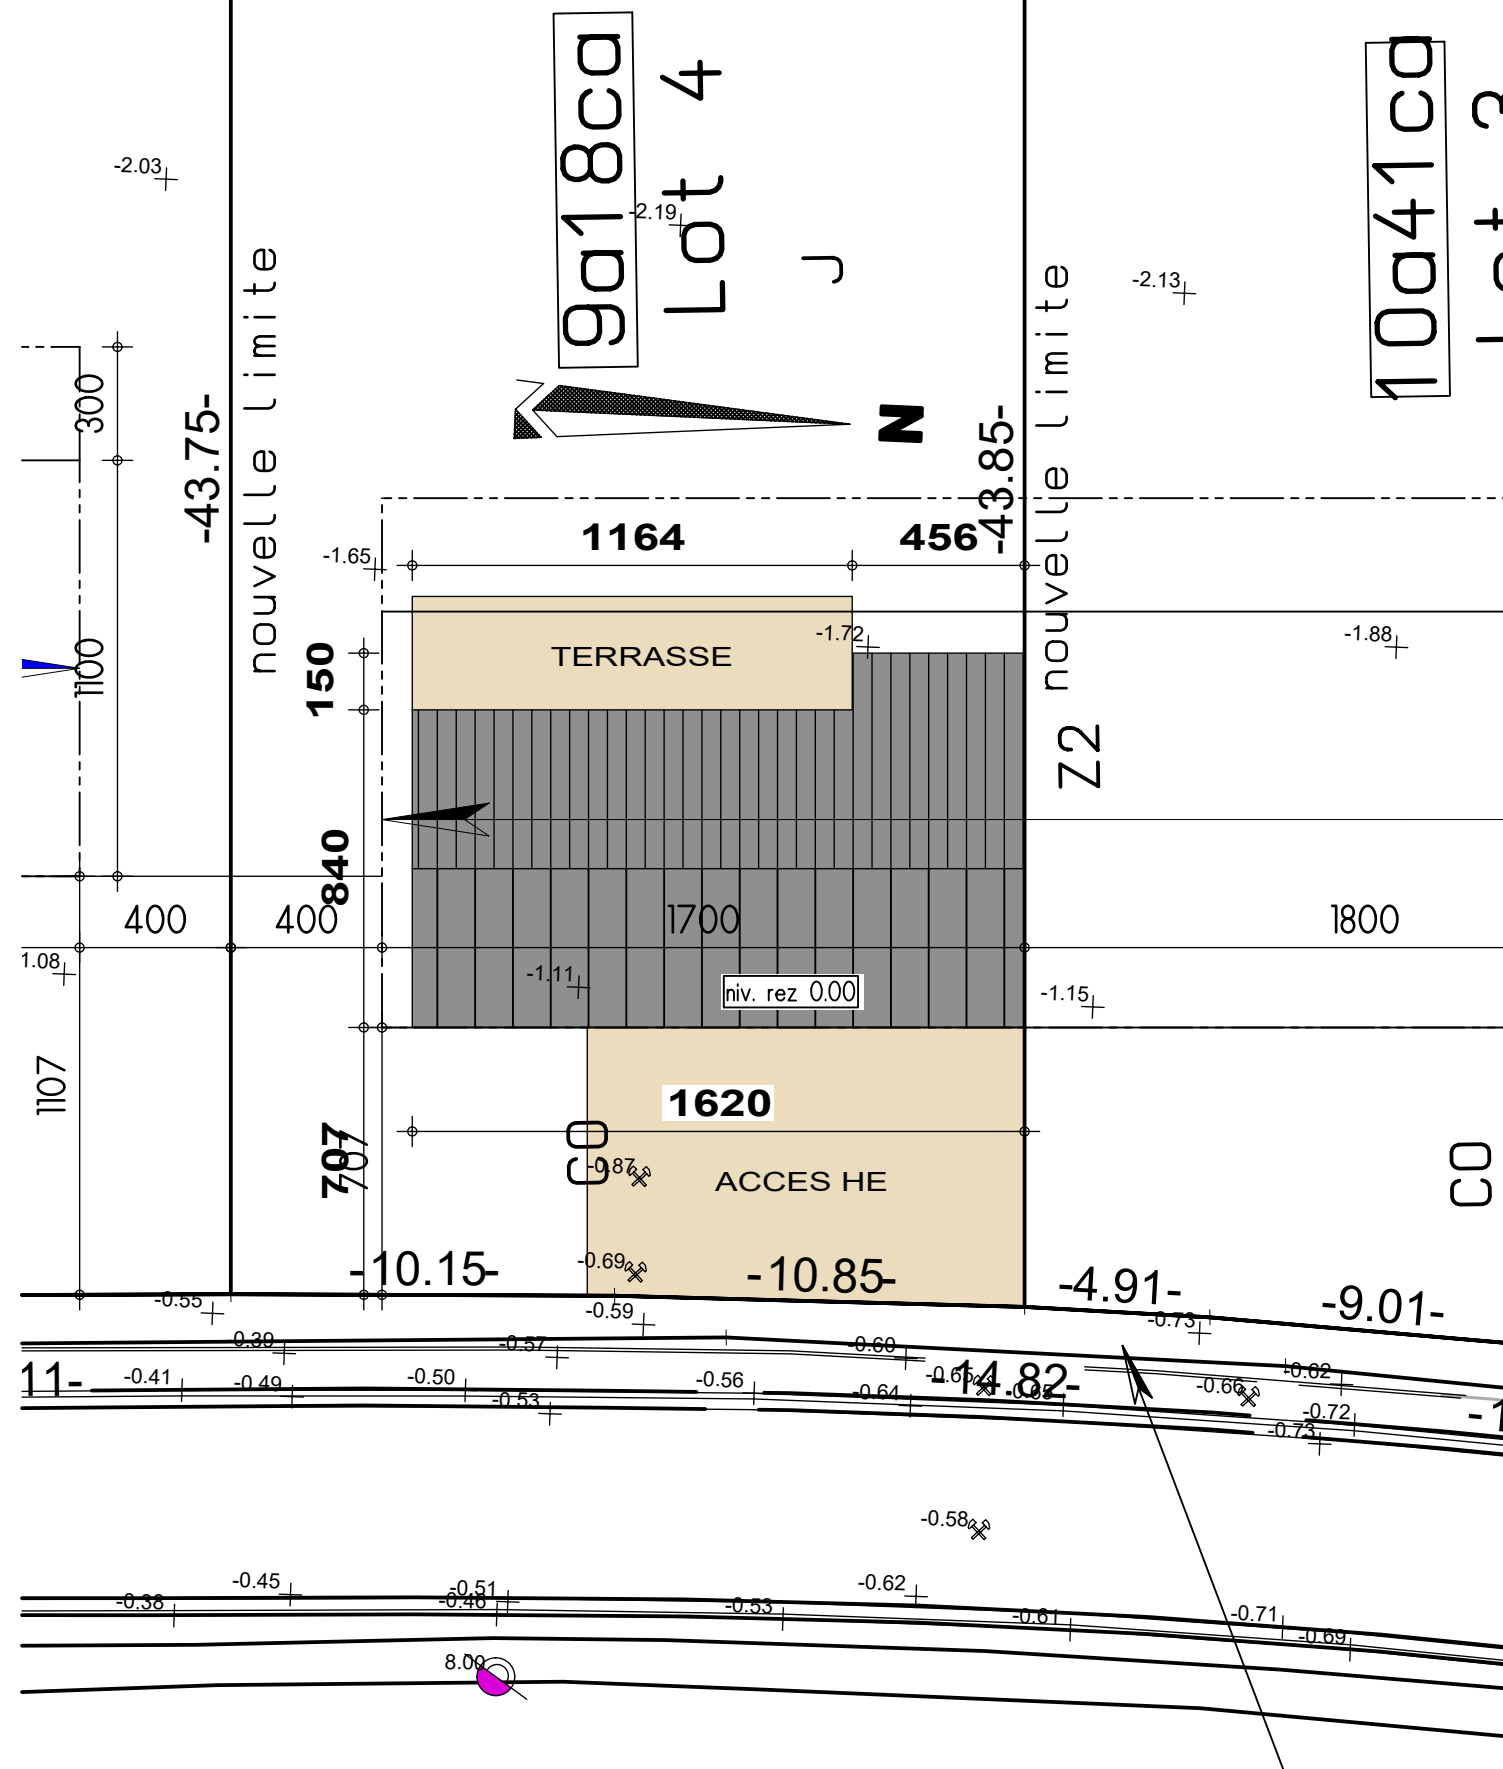


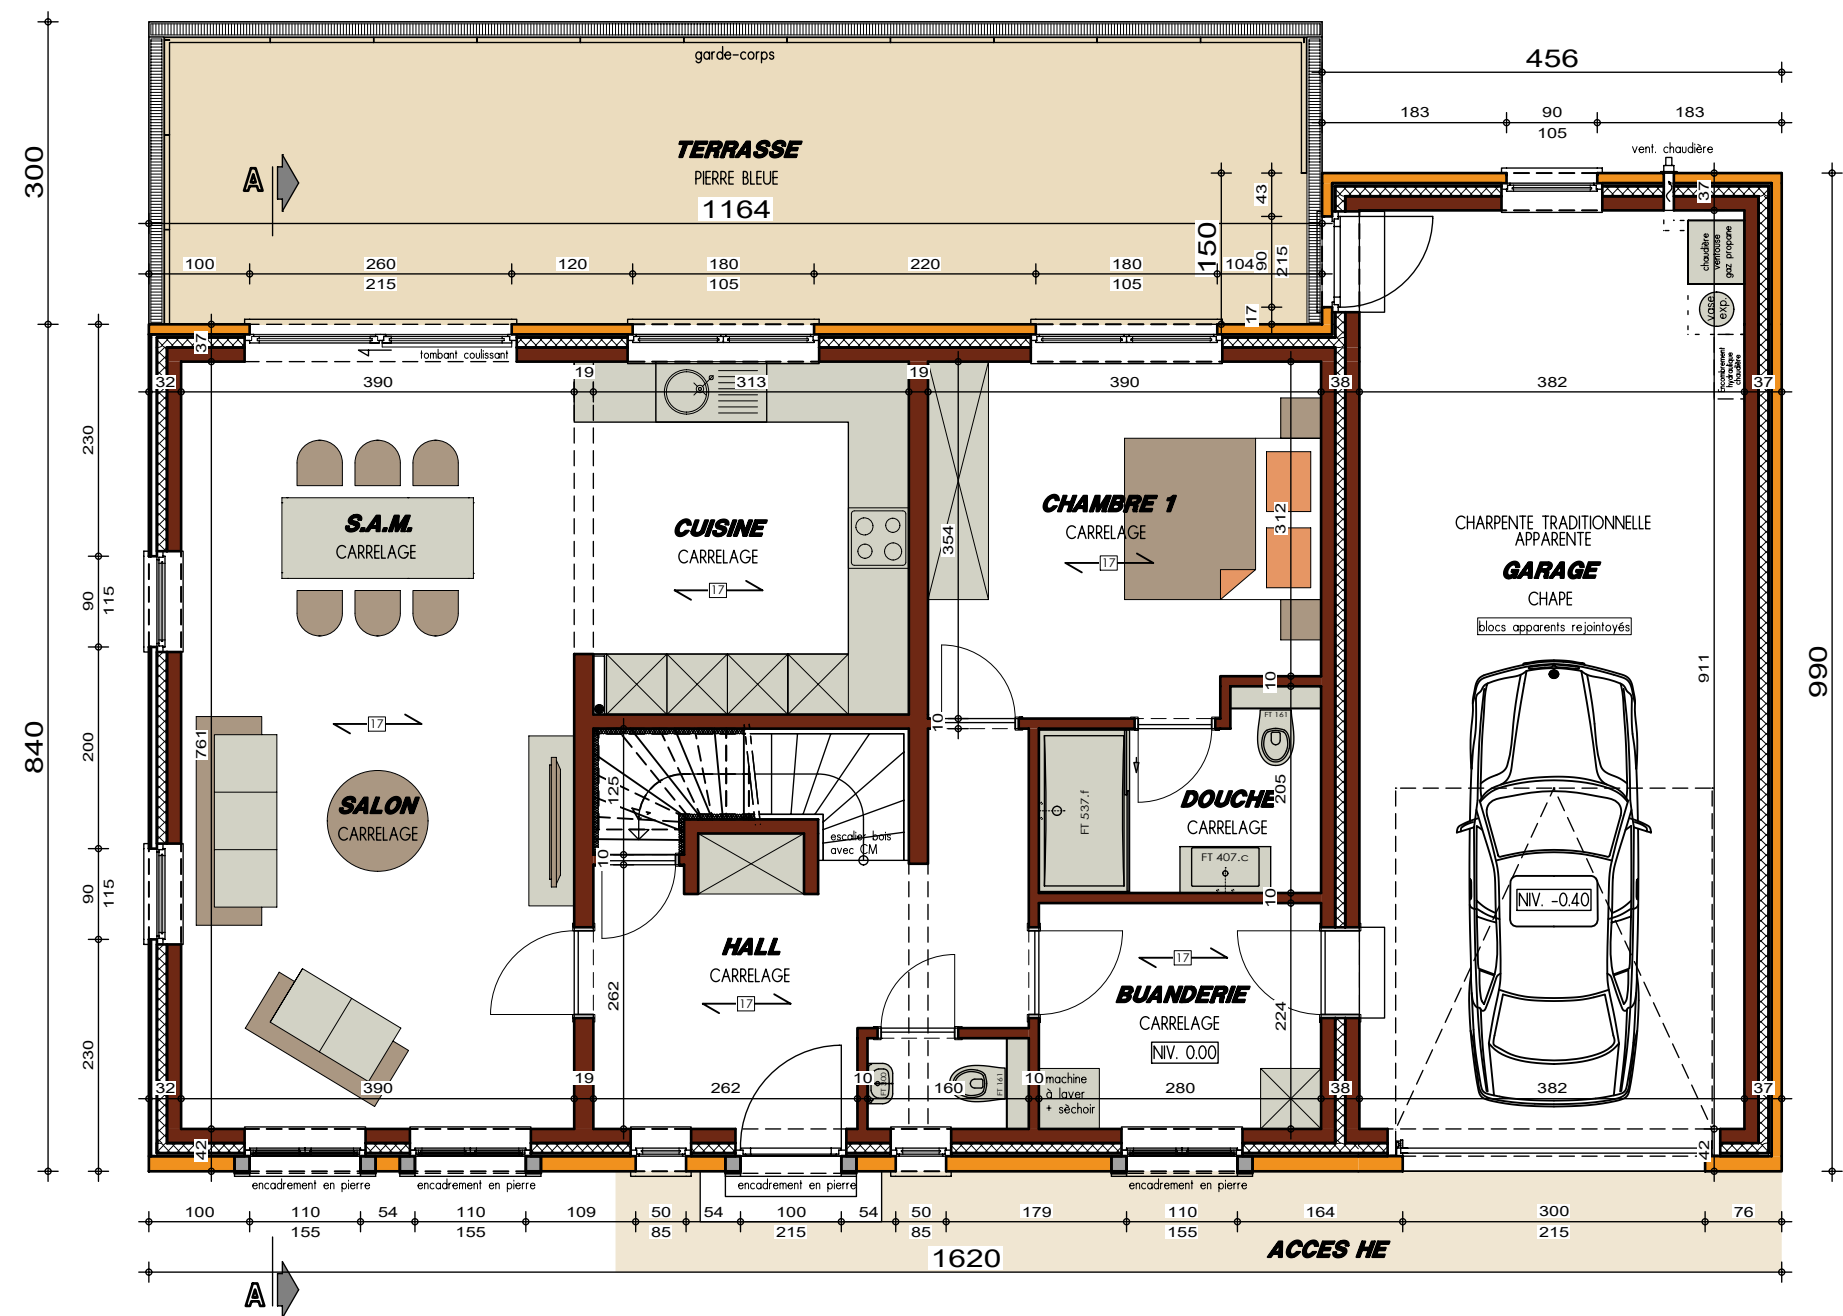

PLAN REZ-DE-CHAUSSEE

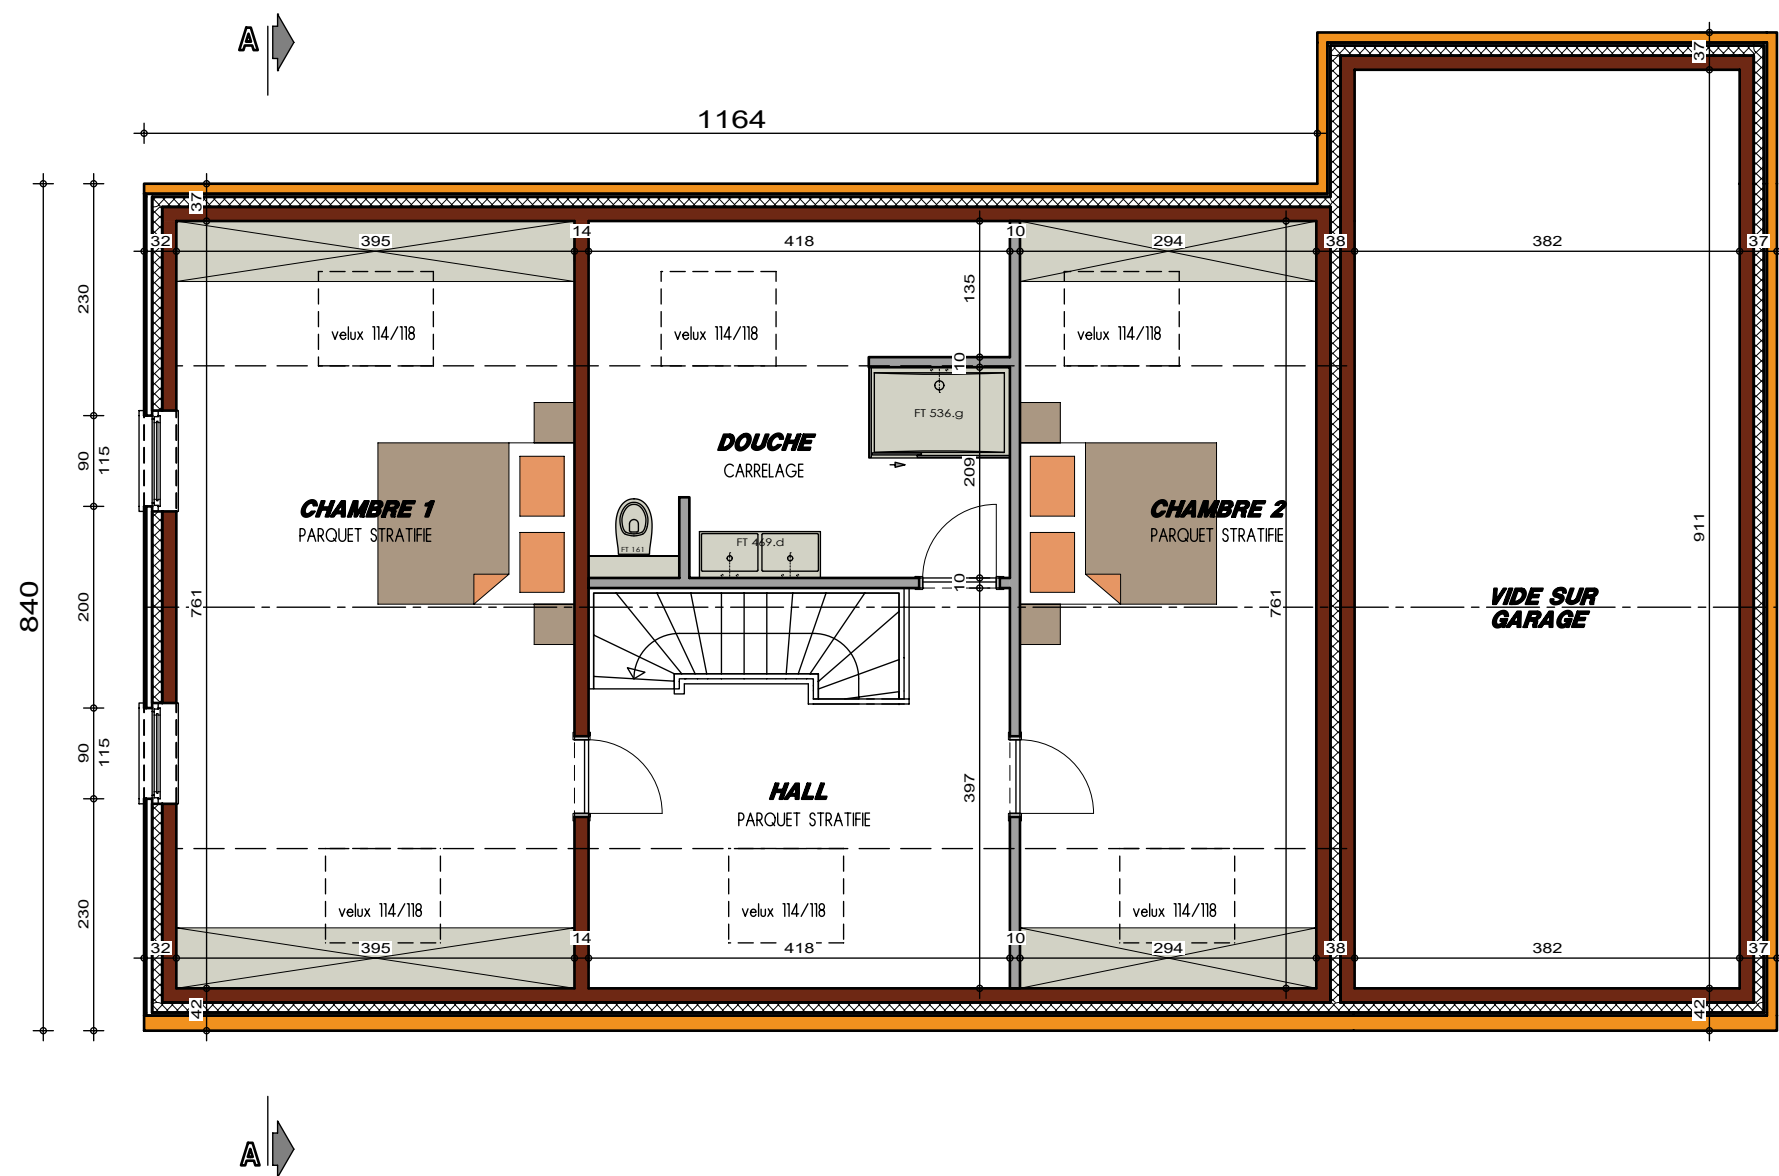

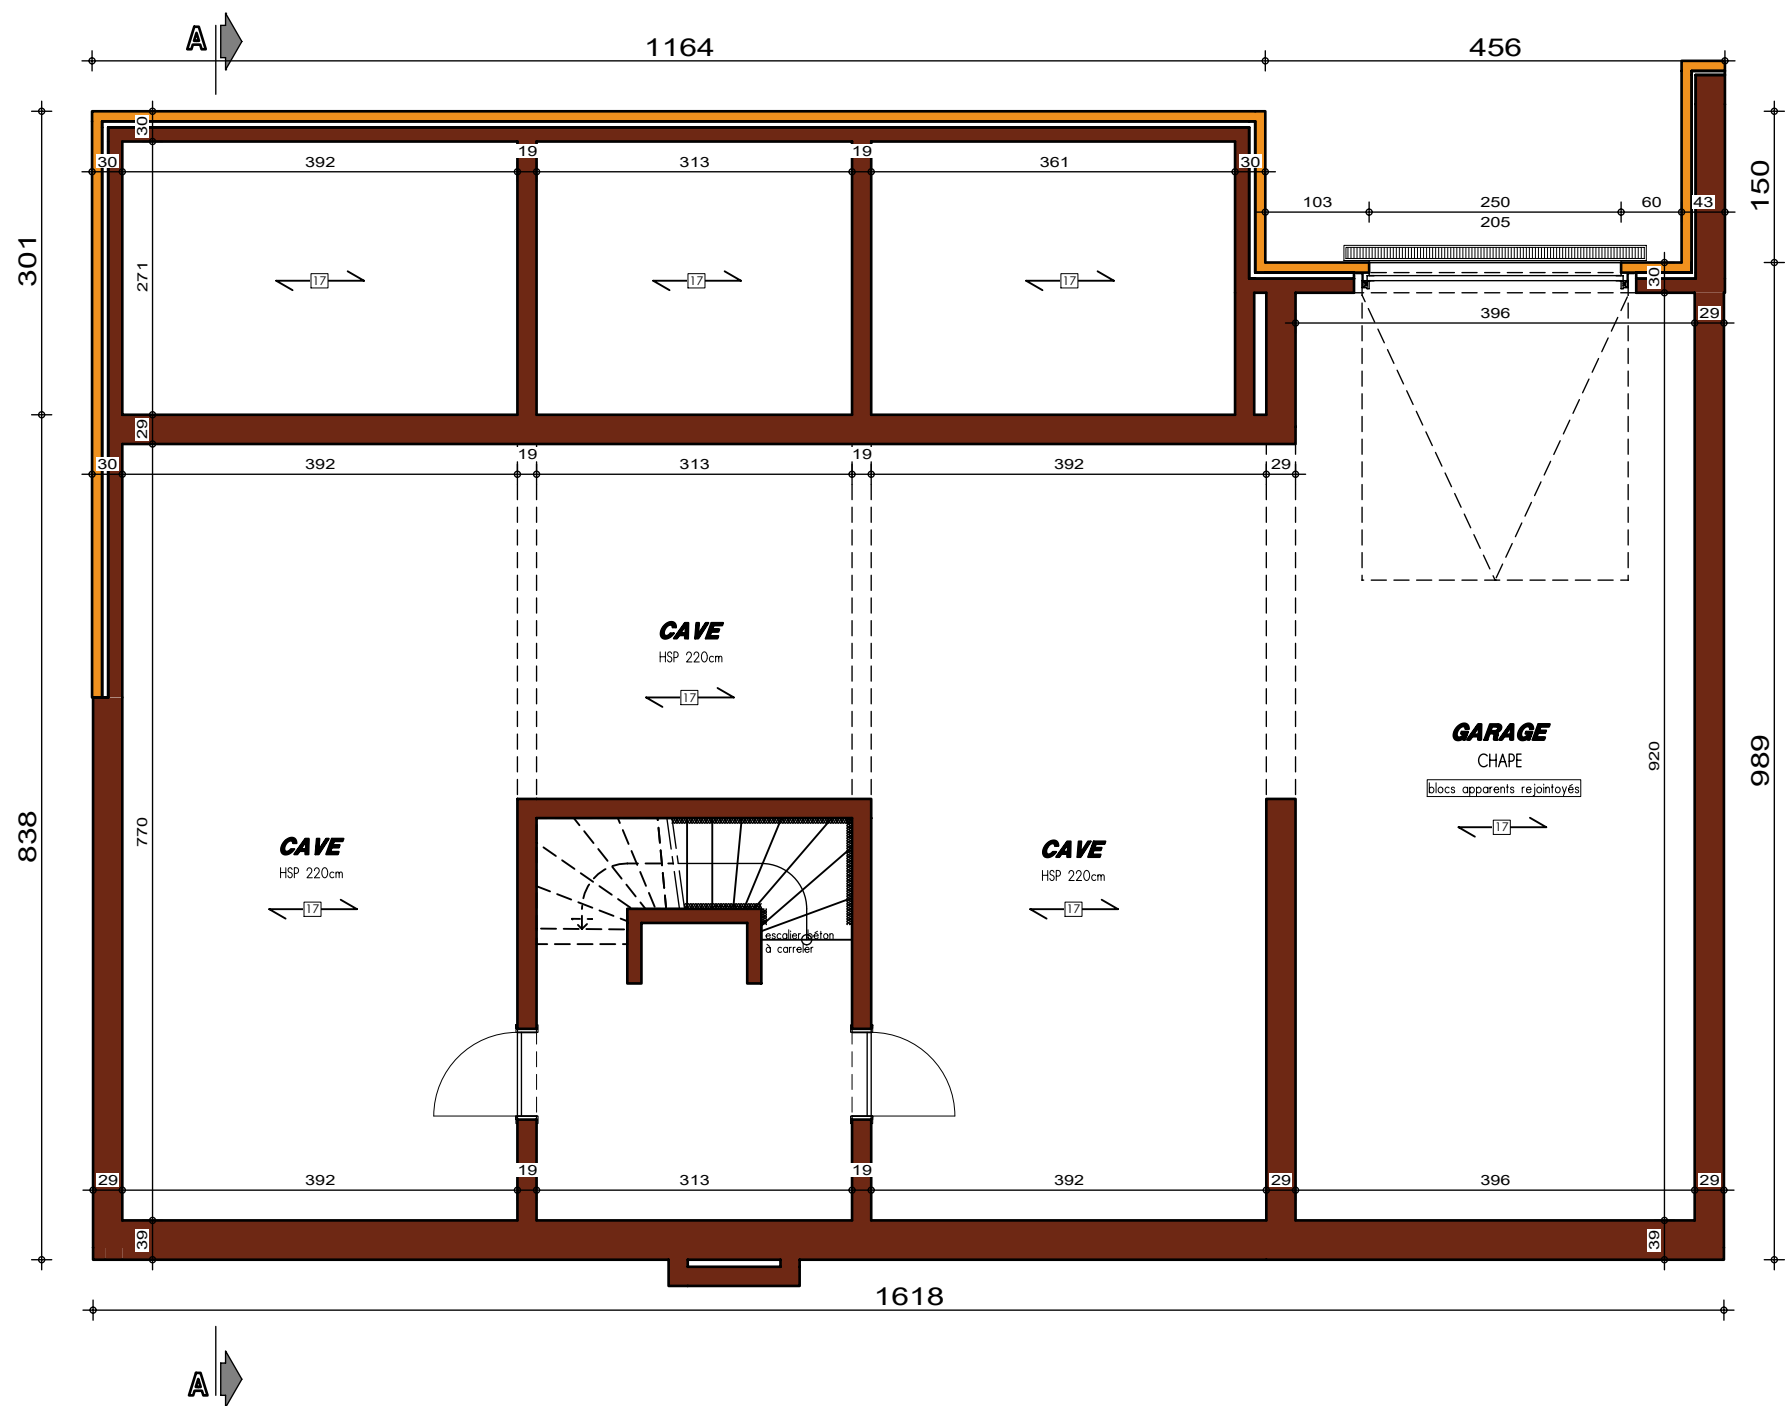

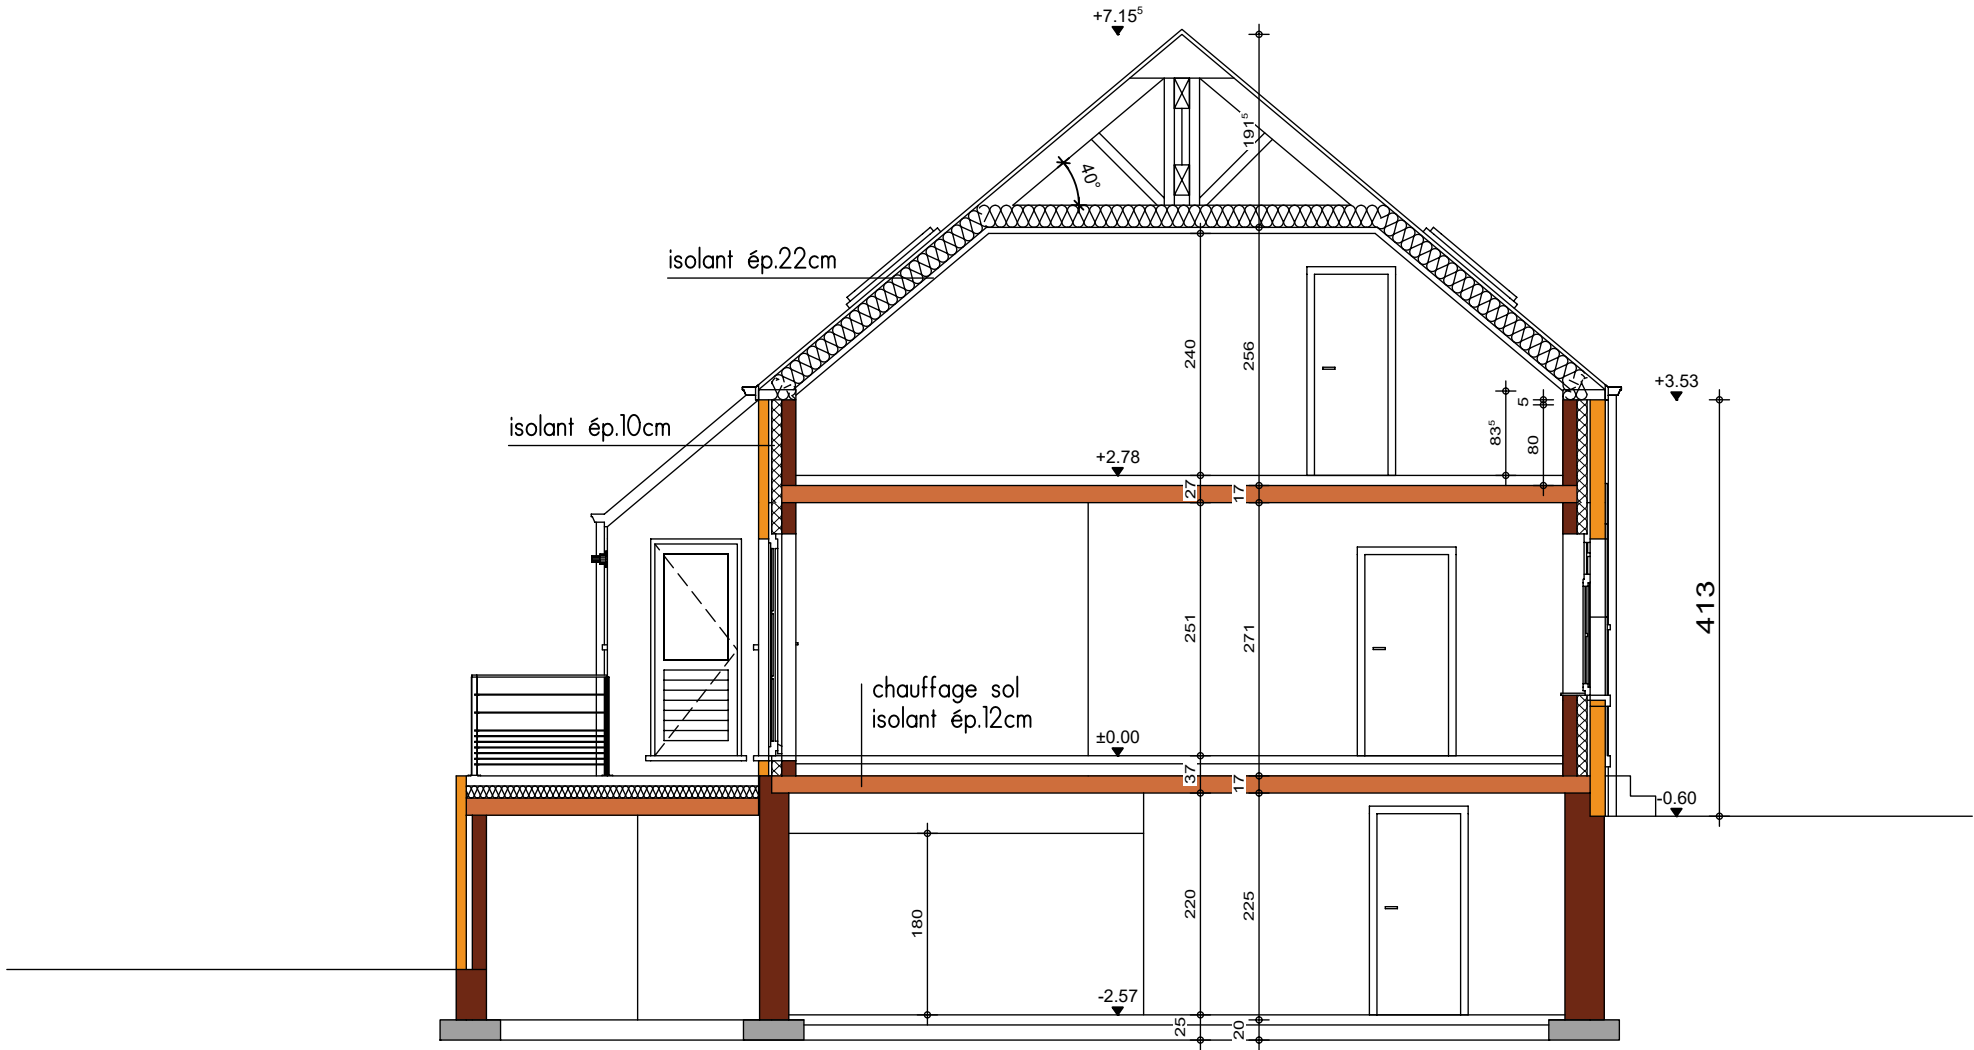


COUPE AA






FACADE AVANT

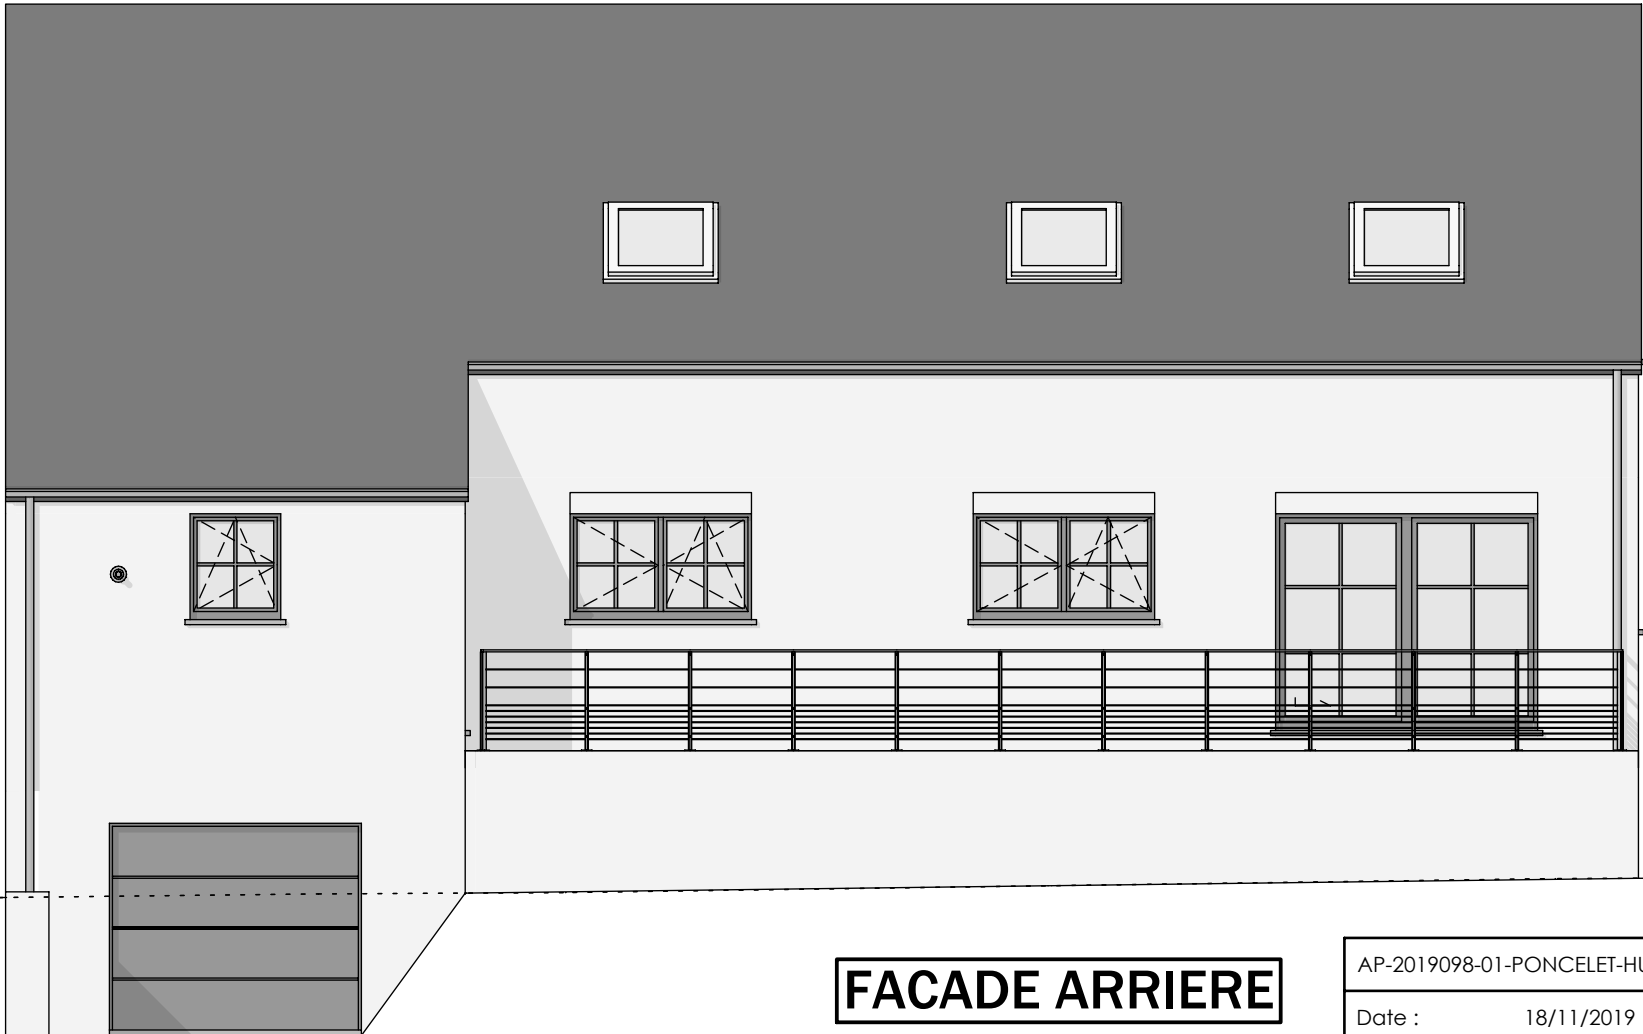

FACADE ARRIERE

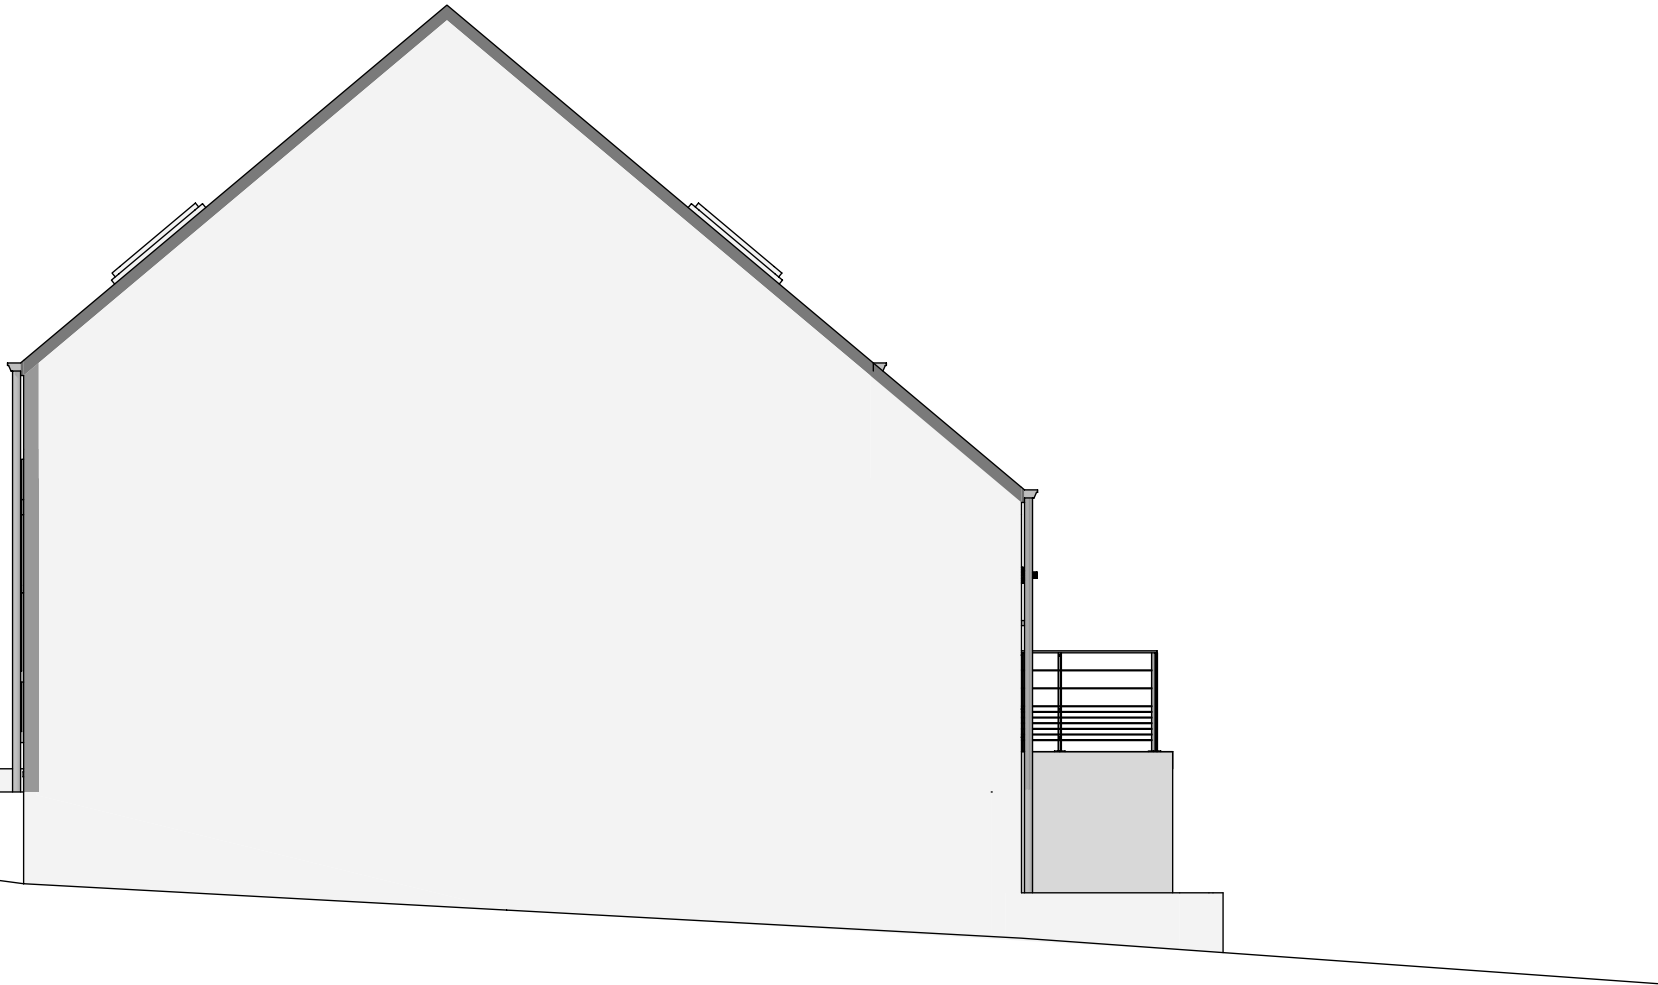

PIGNON DROIT



PIGNON GAUCHE