

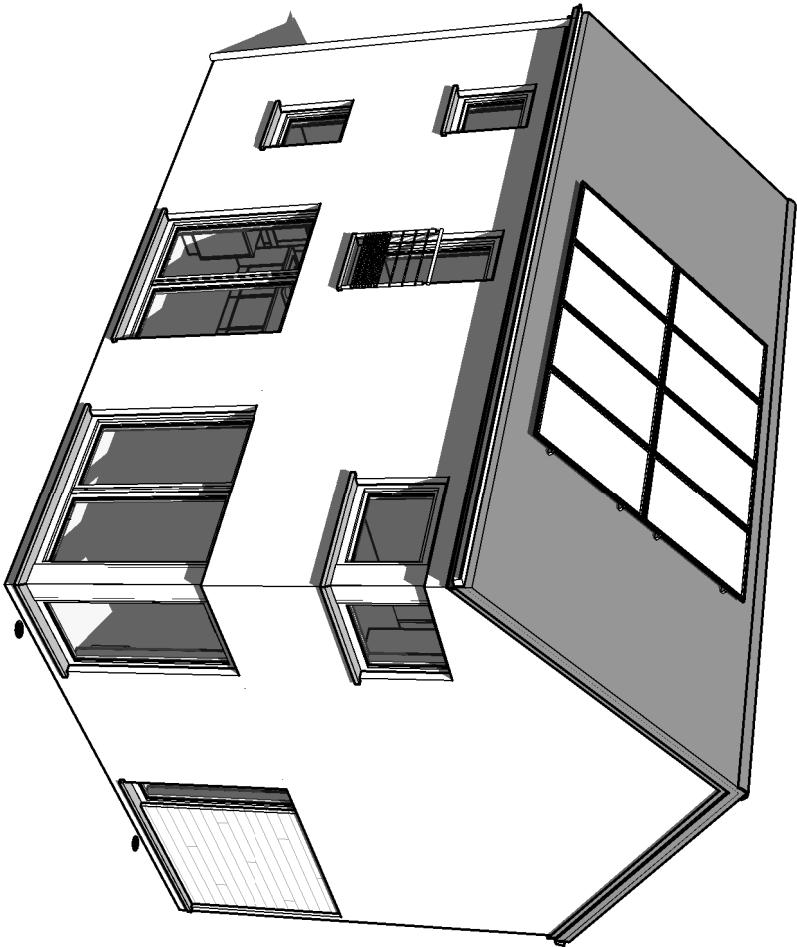


AVANT-PROJET de M. & Mme Modèle Q Zen - 03

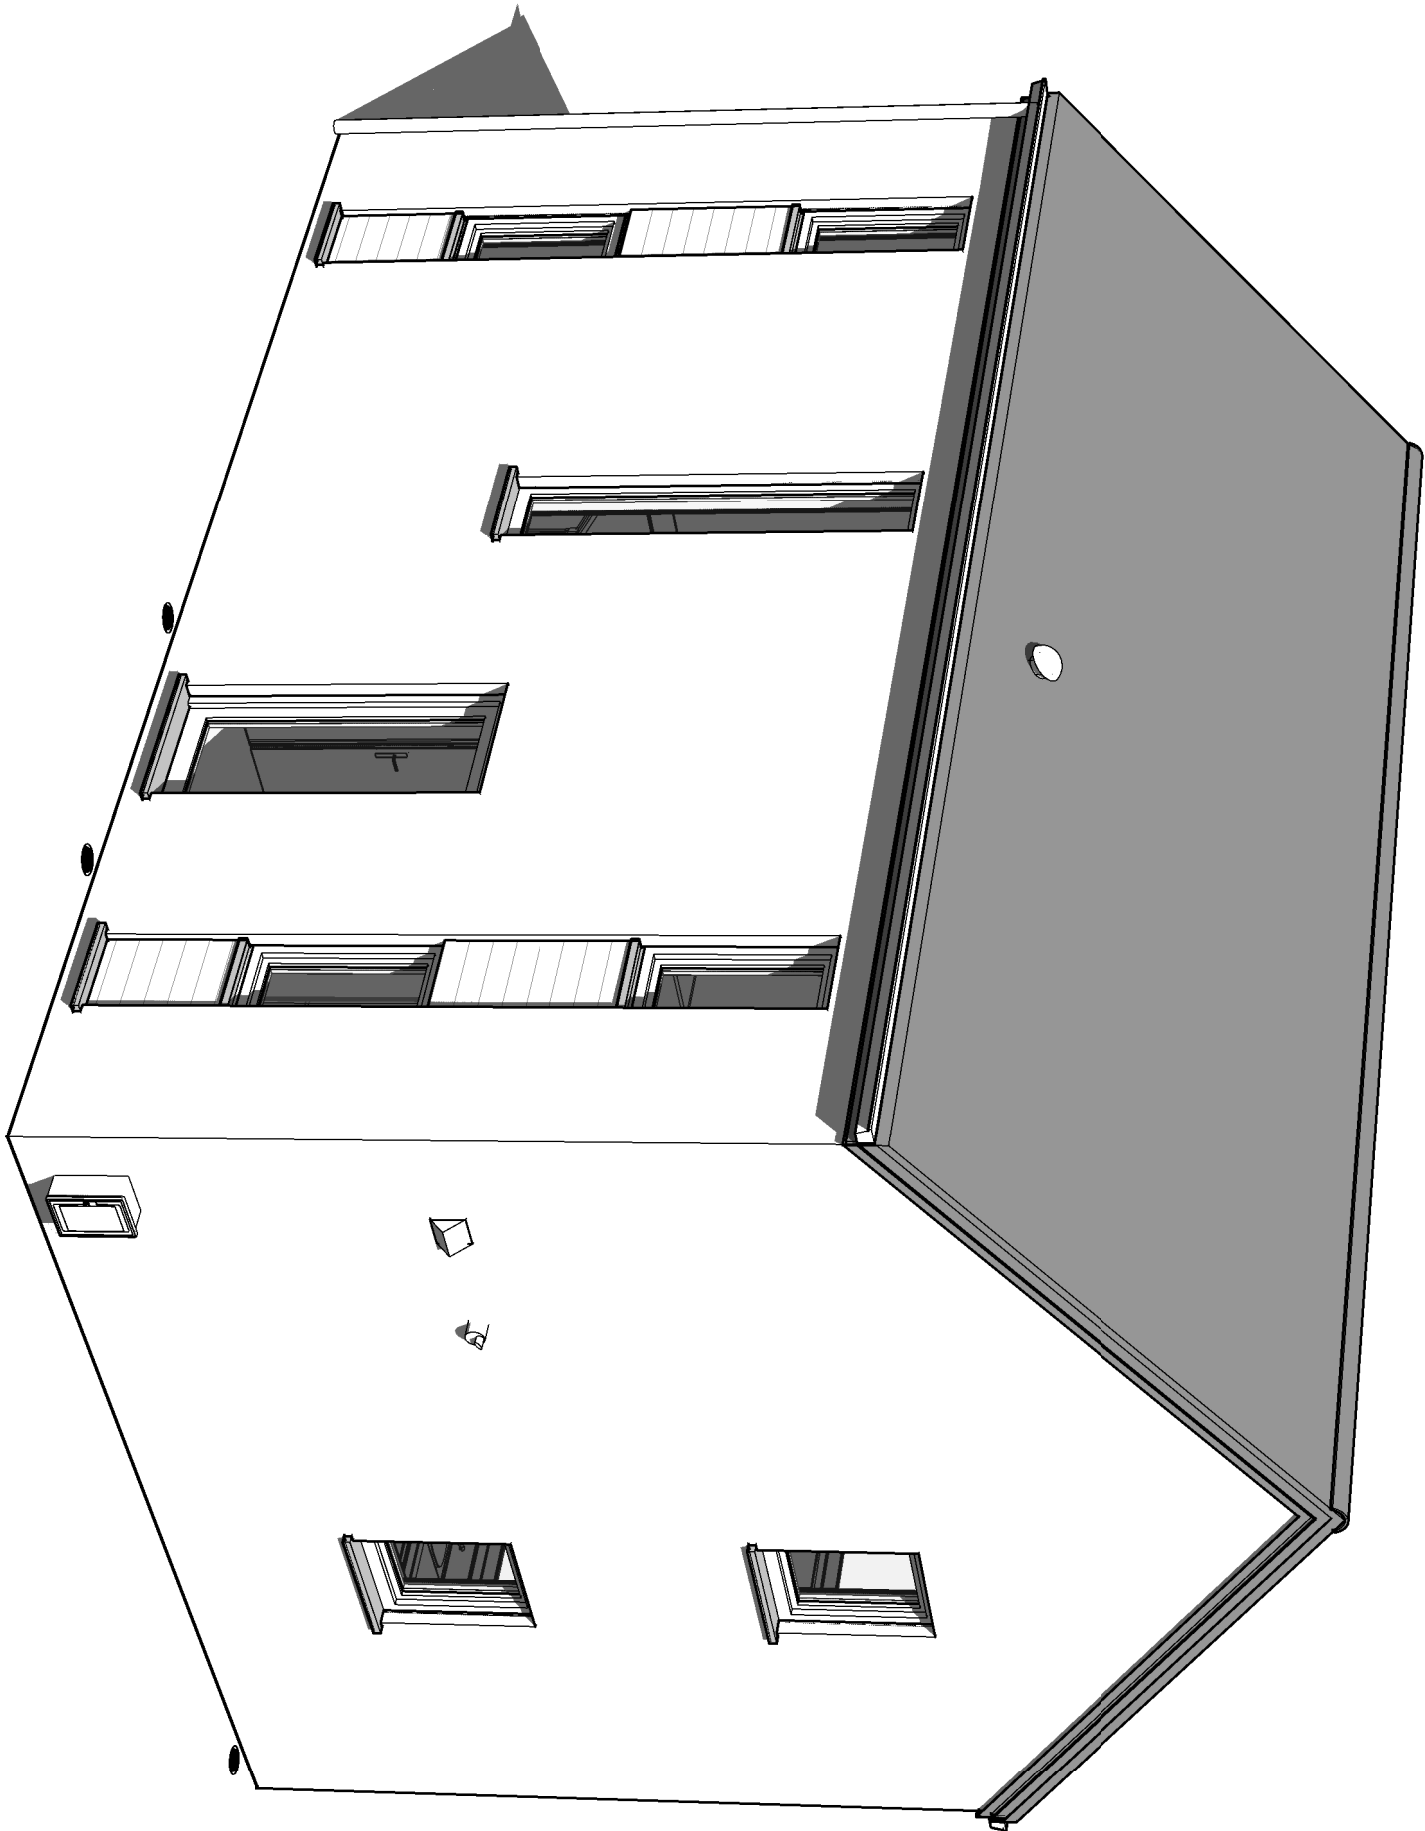

AP-01-		
Date :	11/09/2020	Echelle :

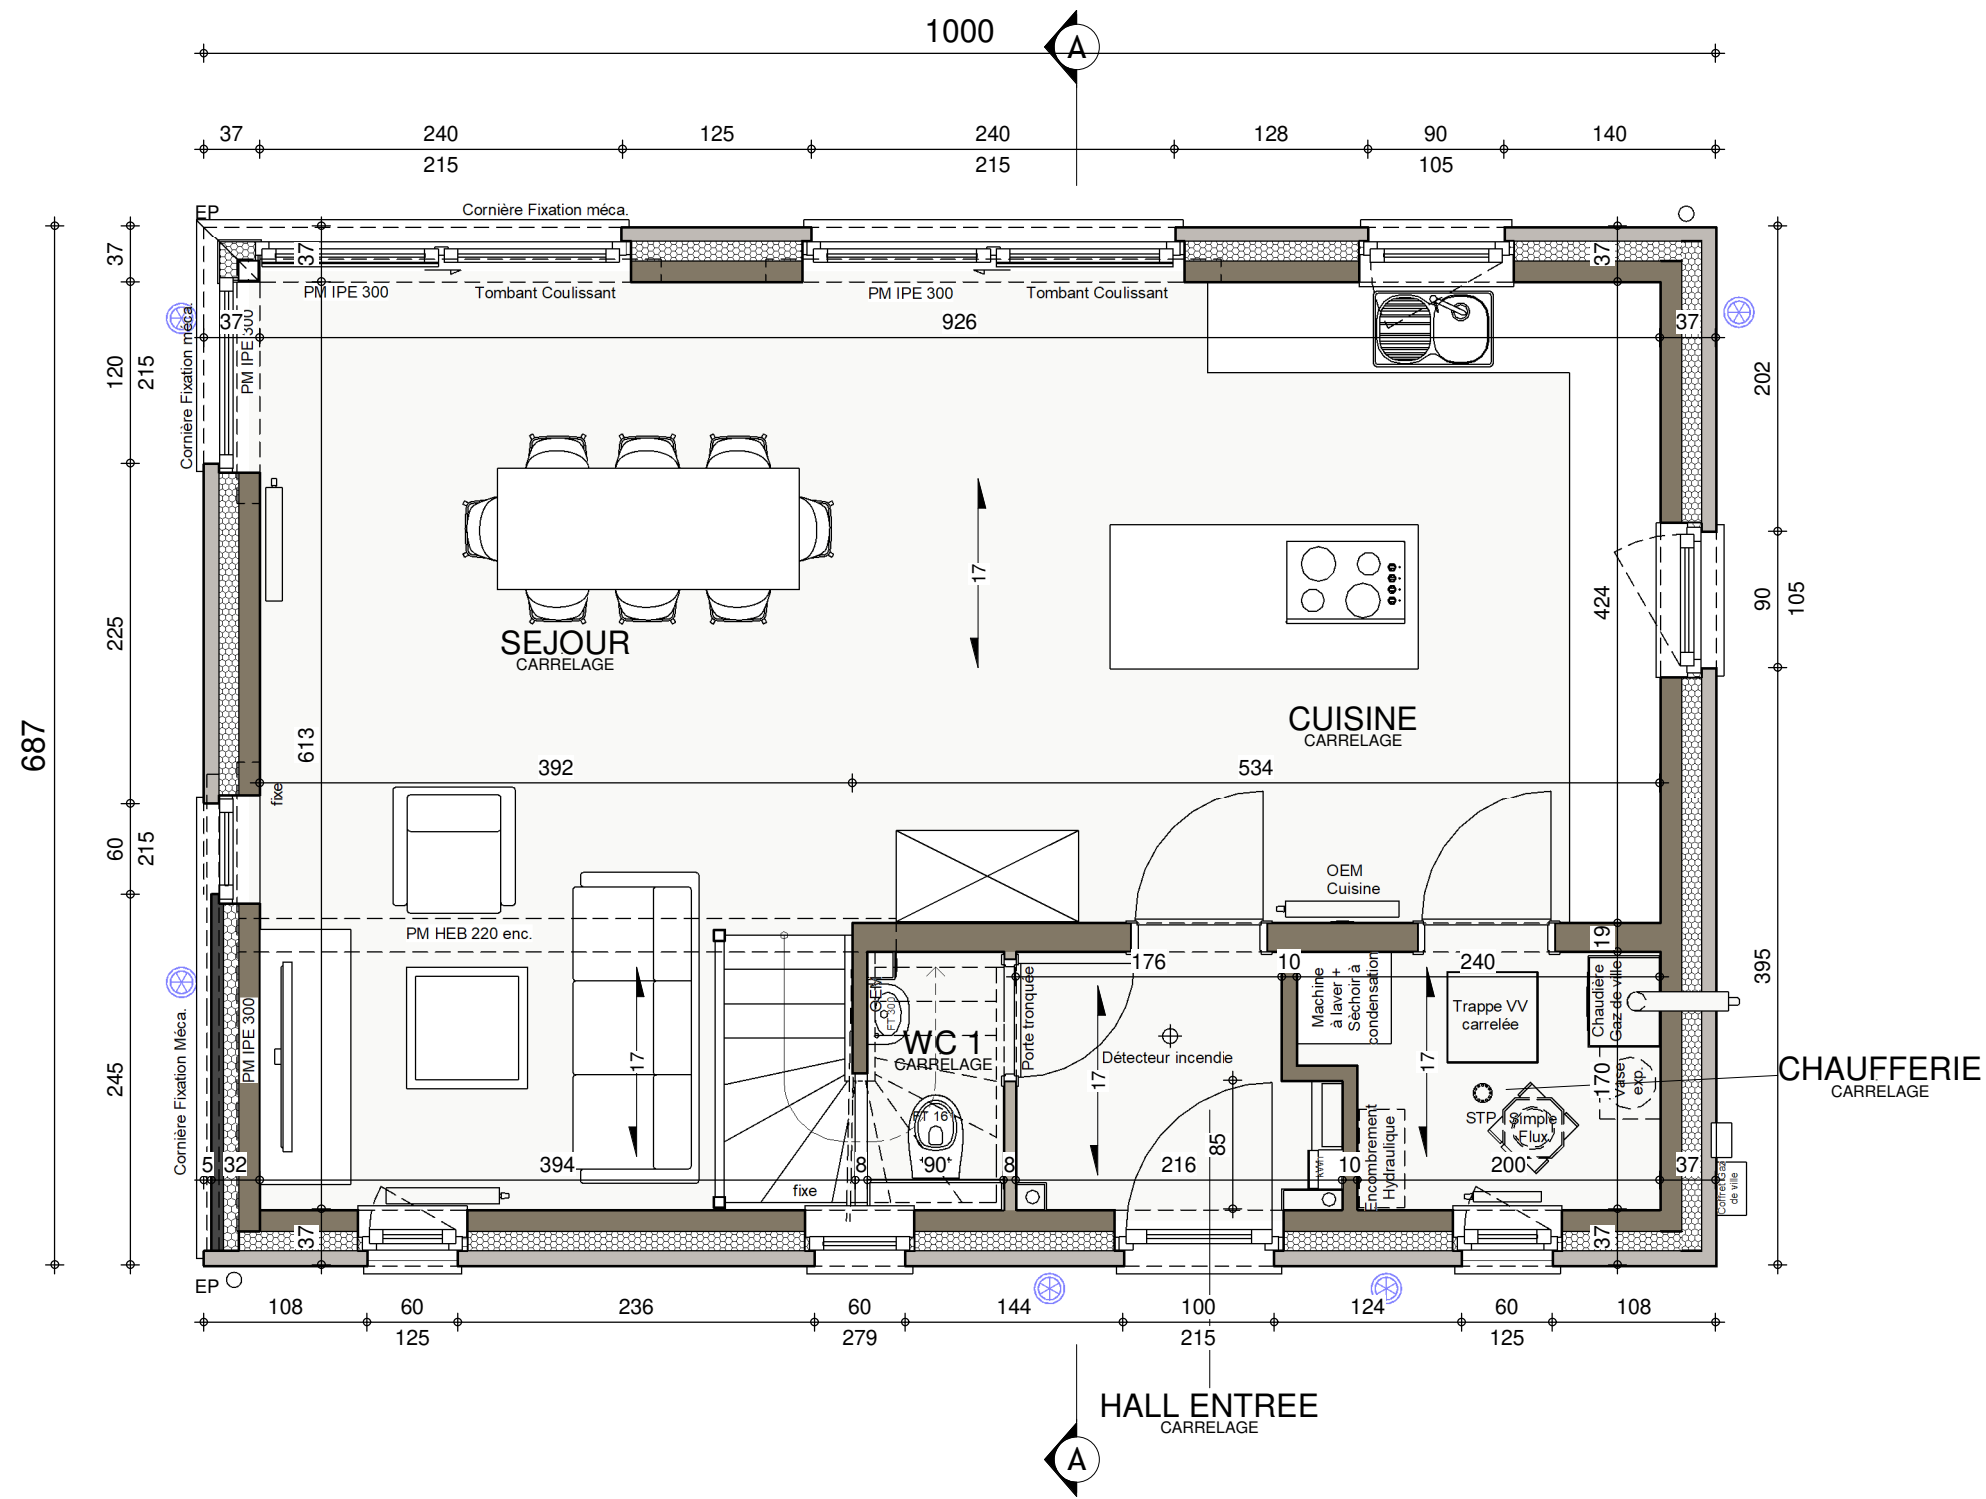


REZ-DE-CHAUSSEE



AP----.01-		
Date :	11/09/2020	Echelle :


Le présent projet reste la propriété de la S.A. THOMAS & PIRON. Il est protégé par la législation en matière de création et ne peut en aucun cas faire l'objet d'une copie même partielle sans l'autorisation de l'auteur.

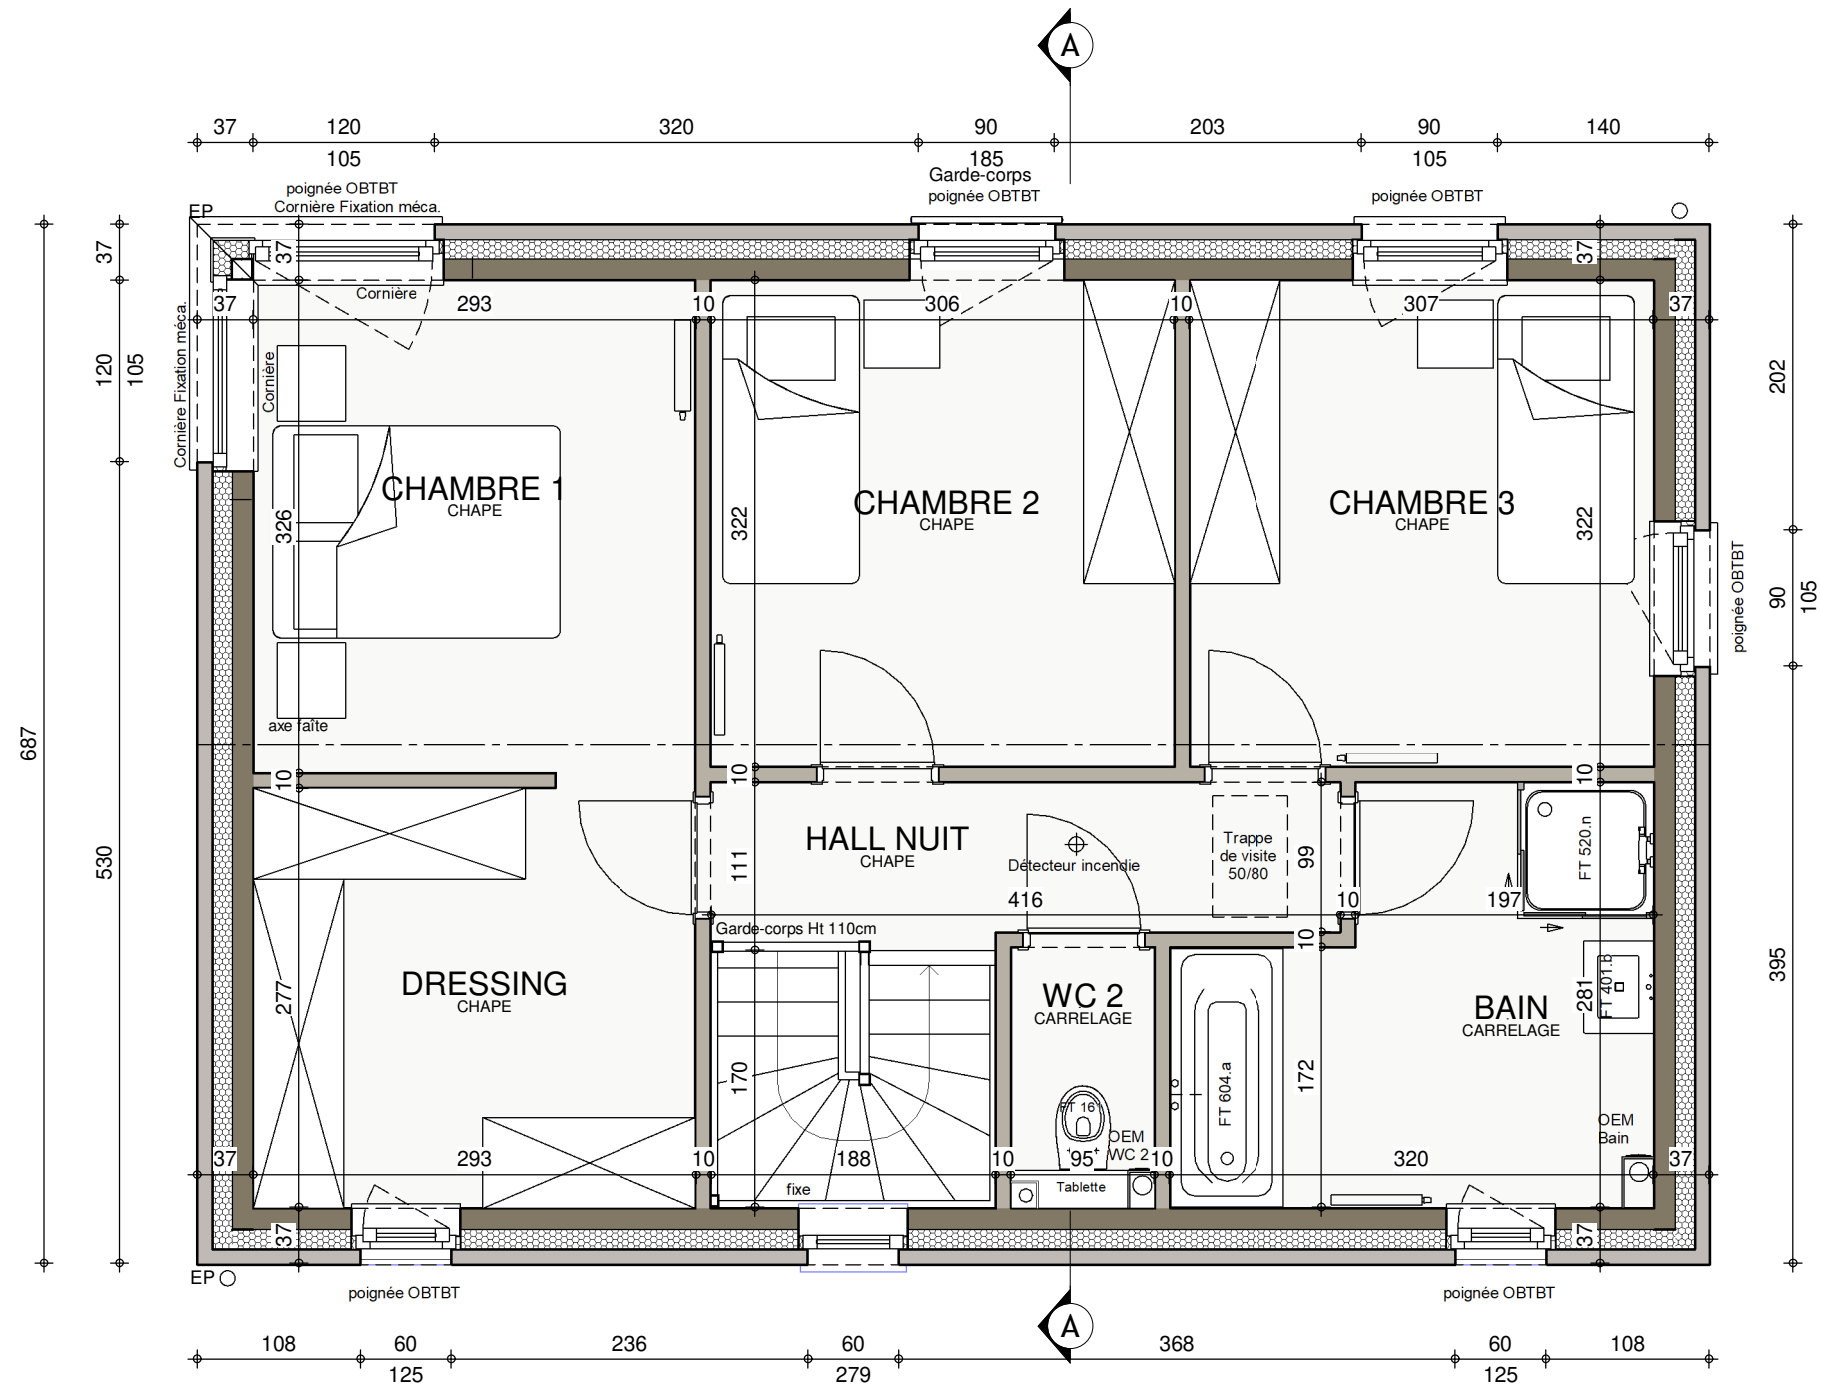


ETAGE

AP----.01-		
Date :	11/09/2020	Echelle :

Le présent projet reste la propriété de la S.A. THOMAS & PIRON. Il est protégé par la législation en matière de création et ne peut en aucun cas faire l'objet d'une copie même partielle sans l'autorisation de l'auteur.

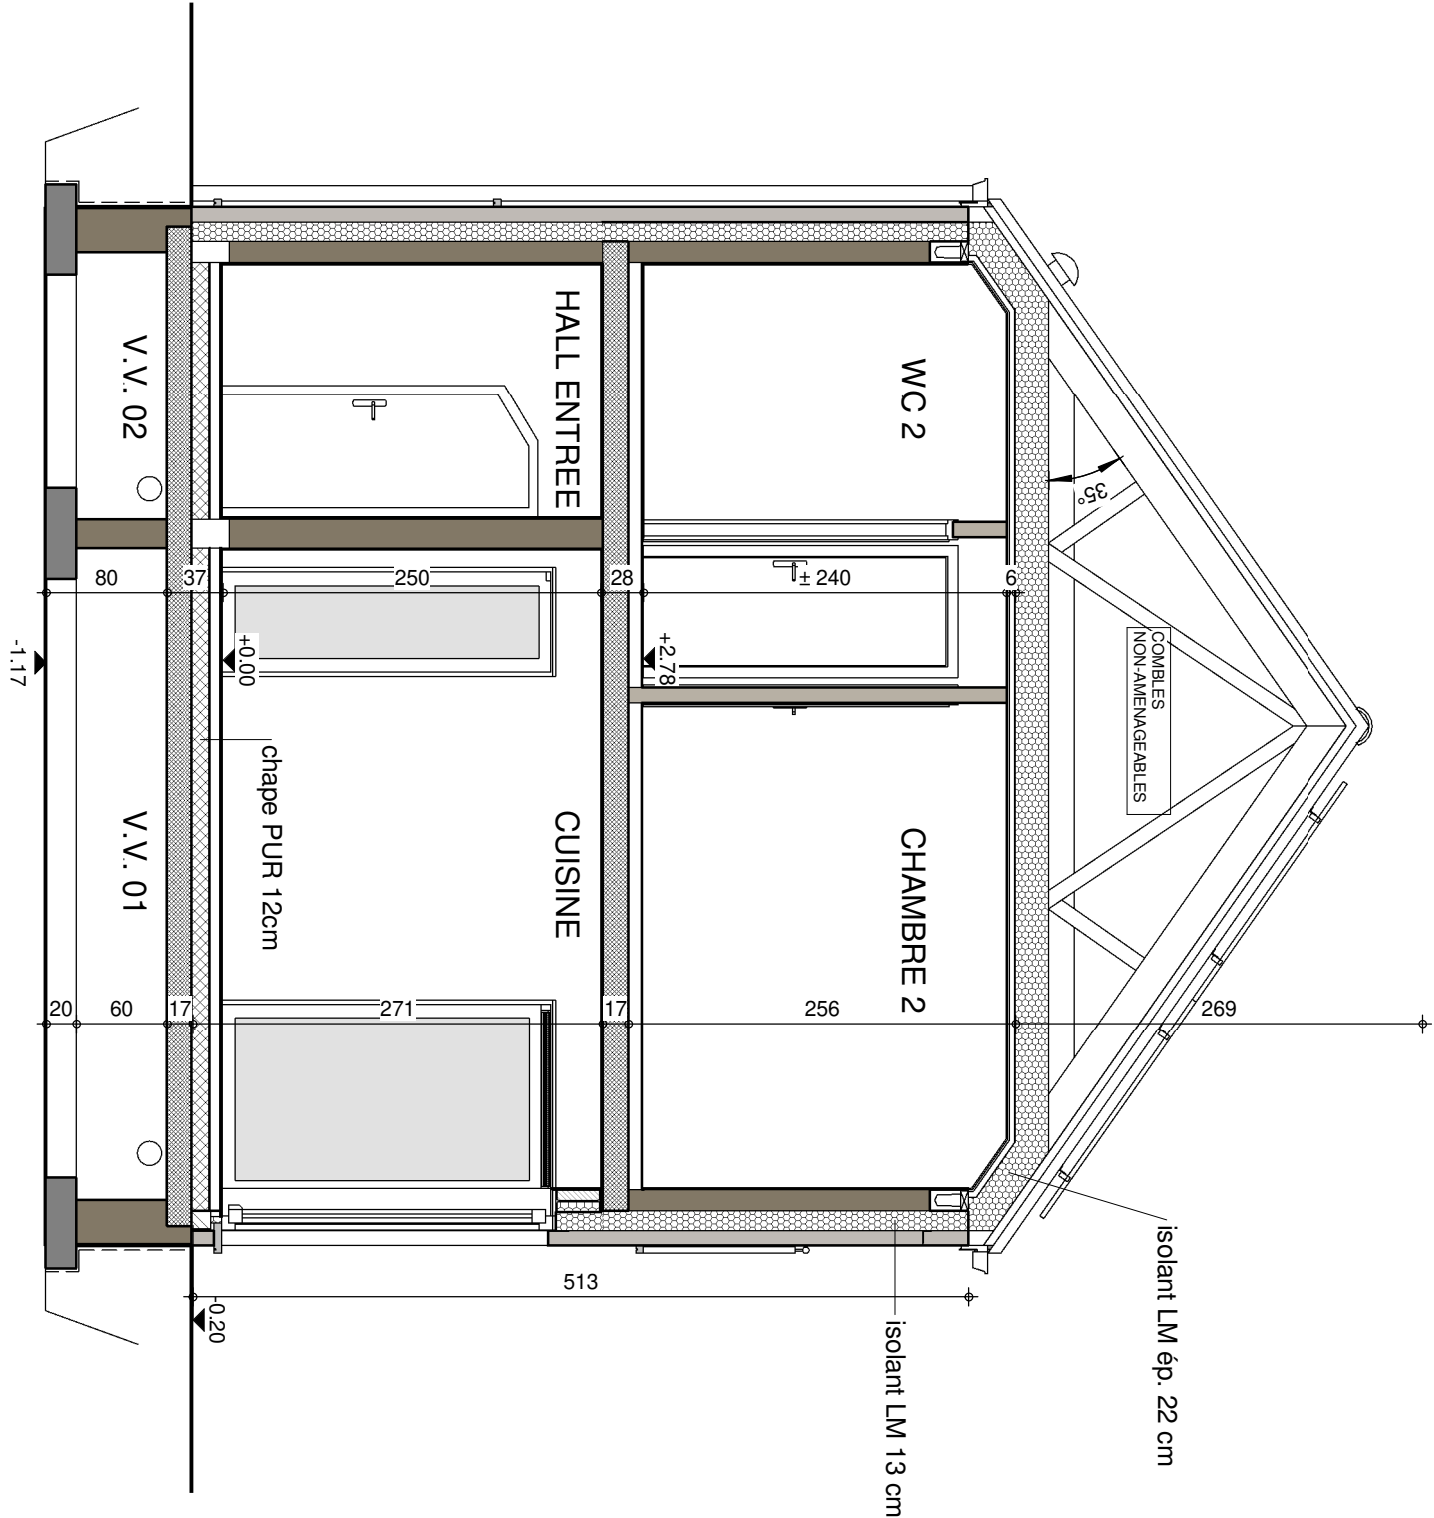


COUPE AA

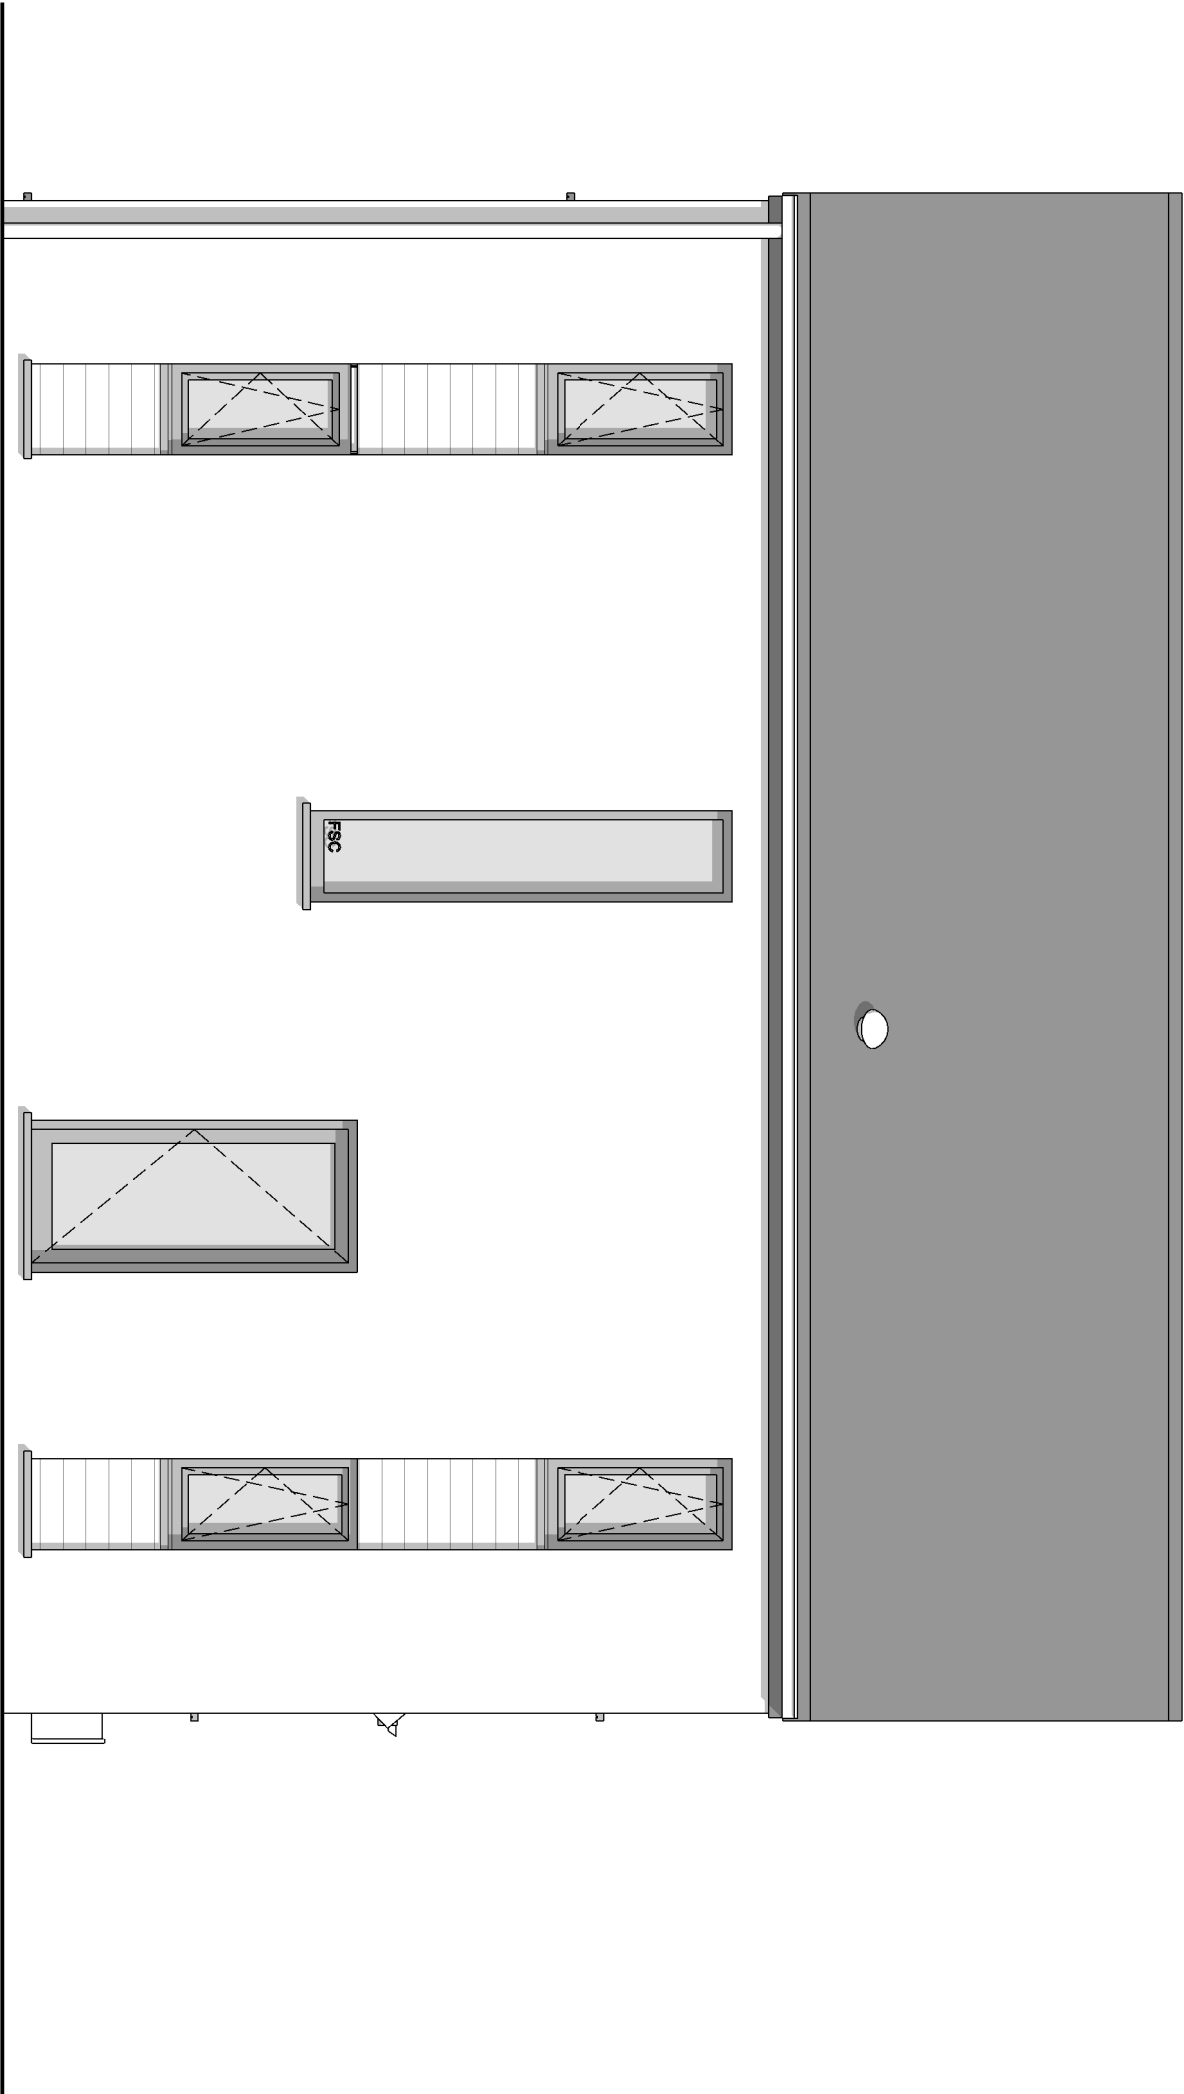

FACADE AVANT




AP-01-	
Date :	11/09/2020
Echelle :	

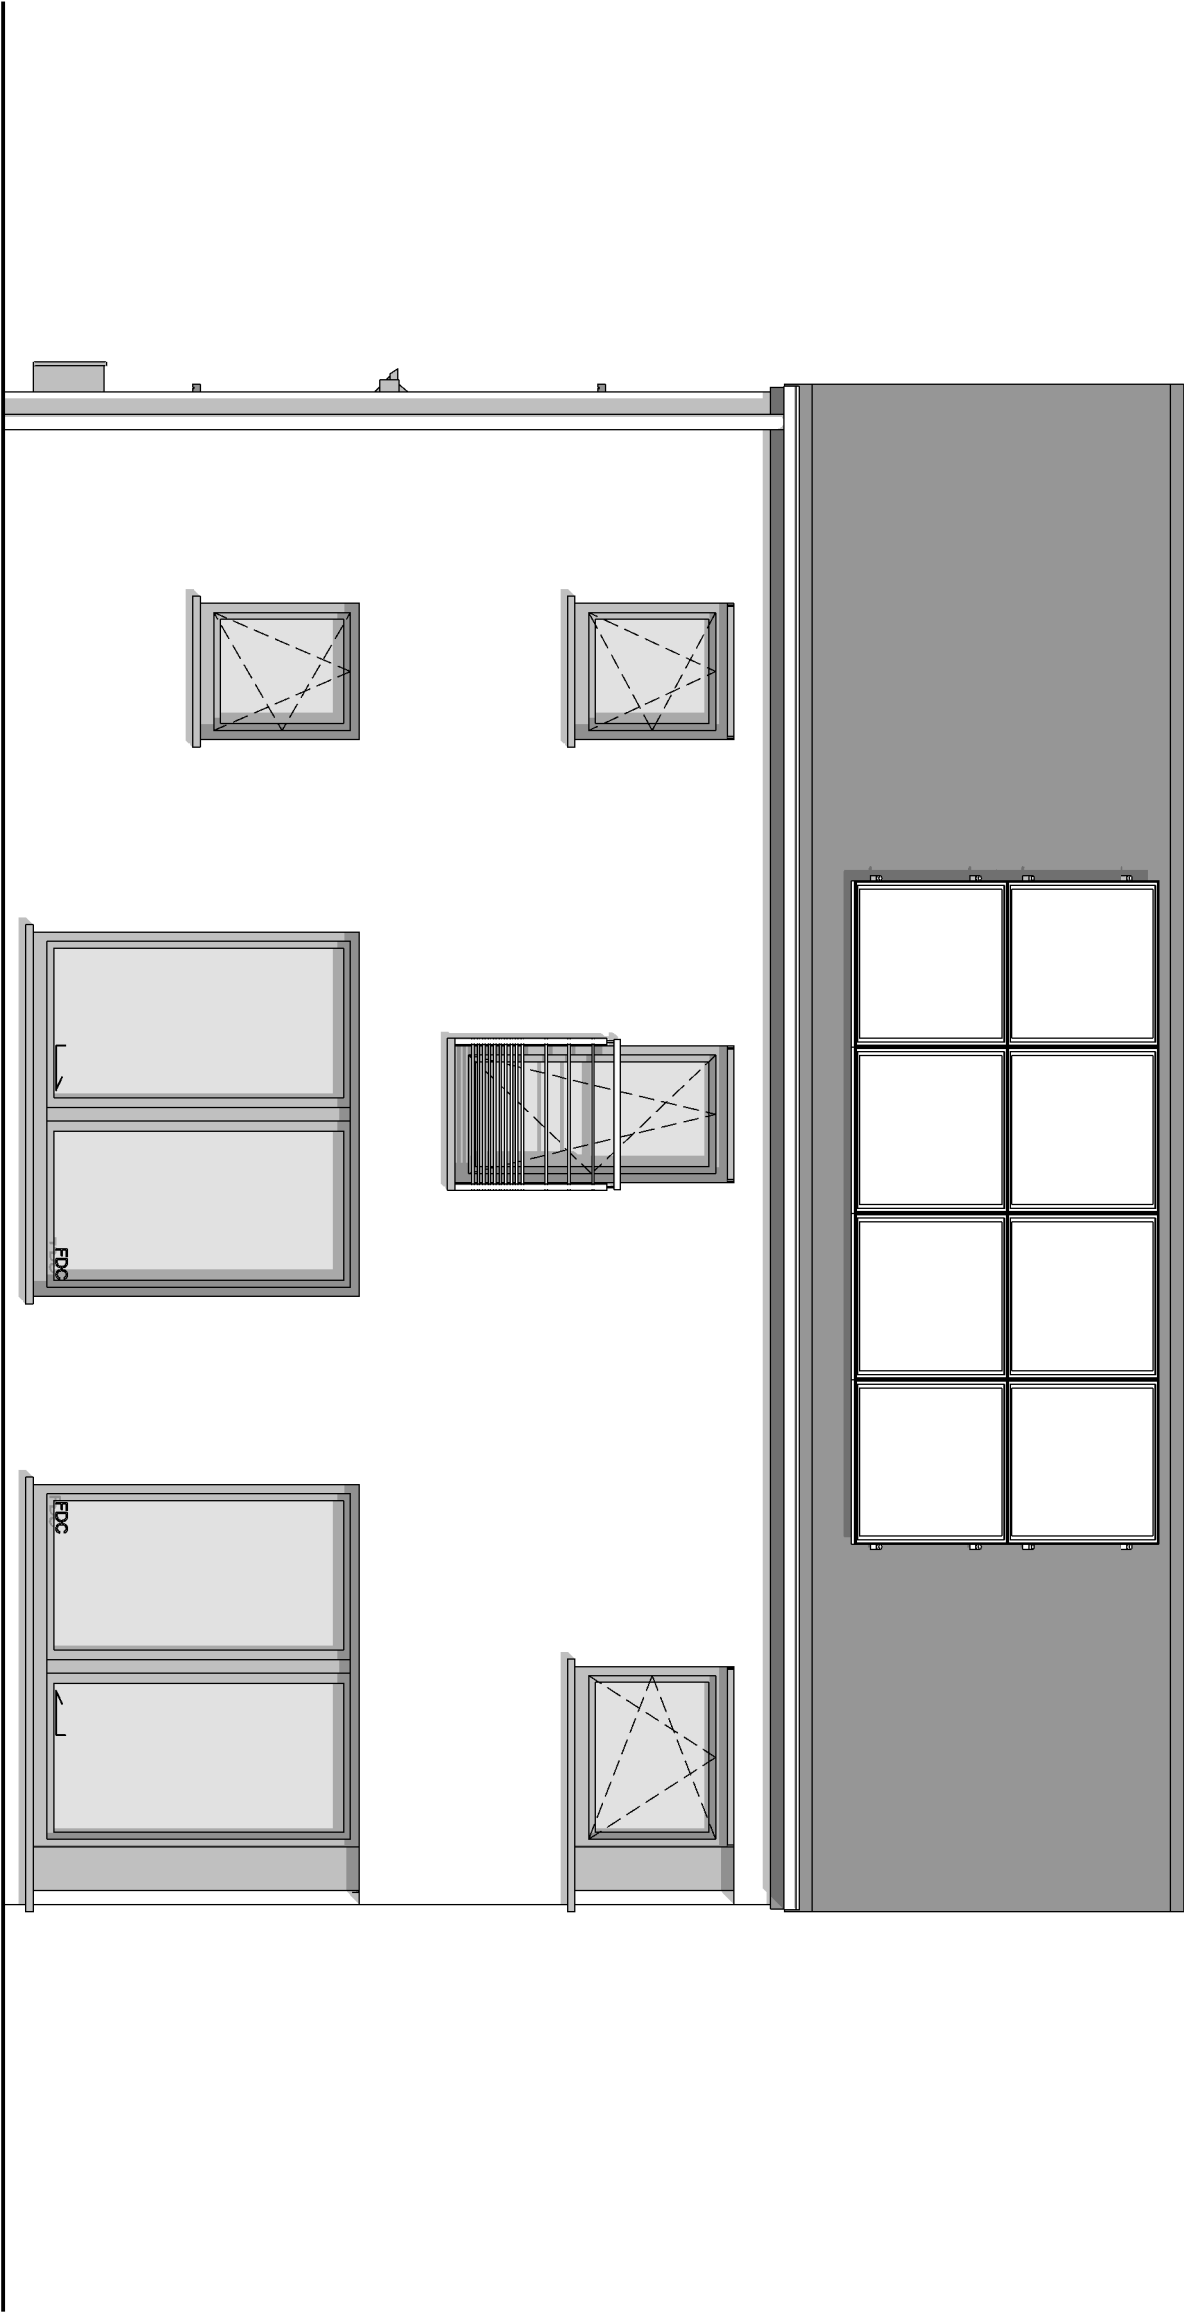

FACADE ARRIERE



AP-01-		
Date :	11/09/2020	Echelle :

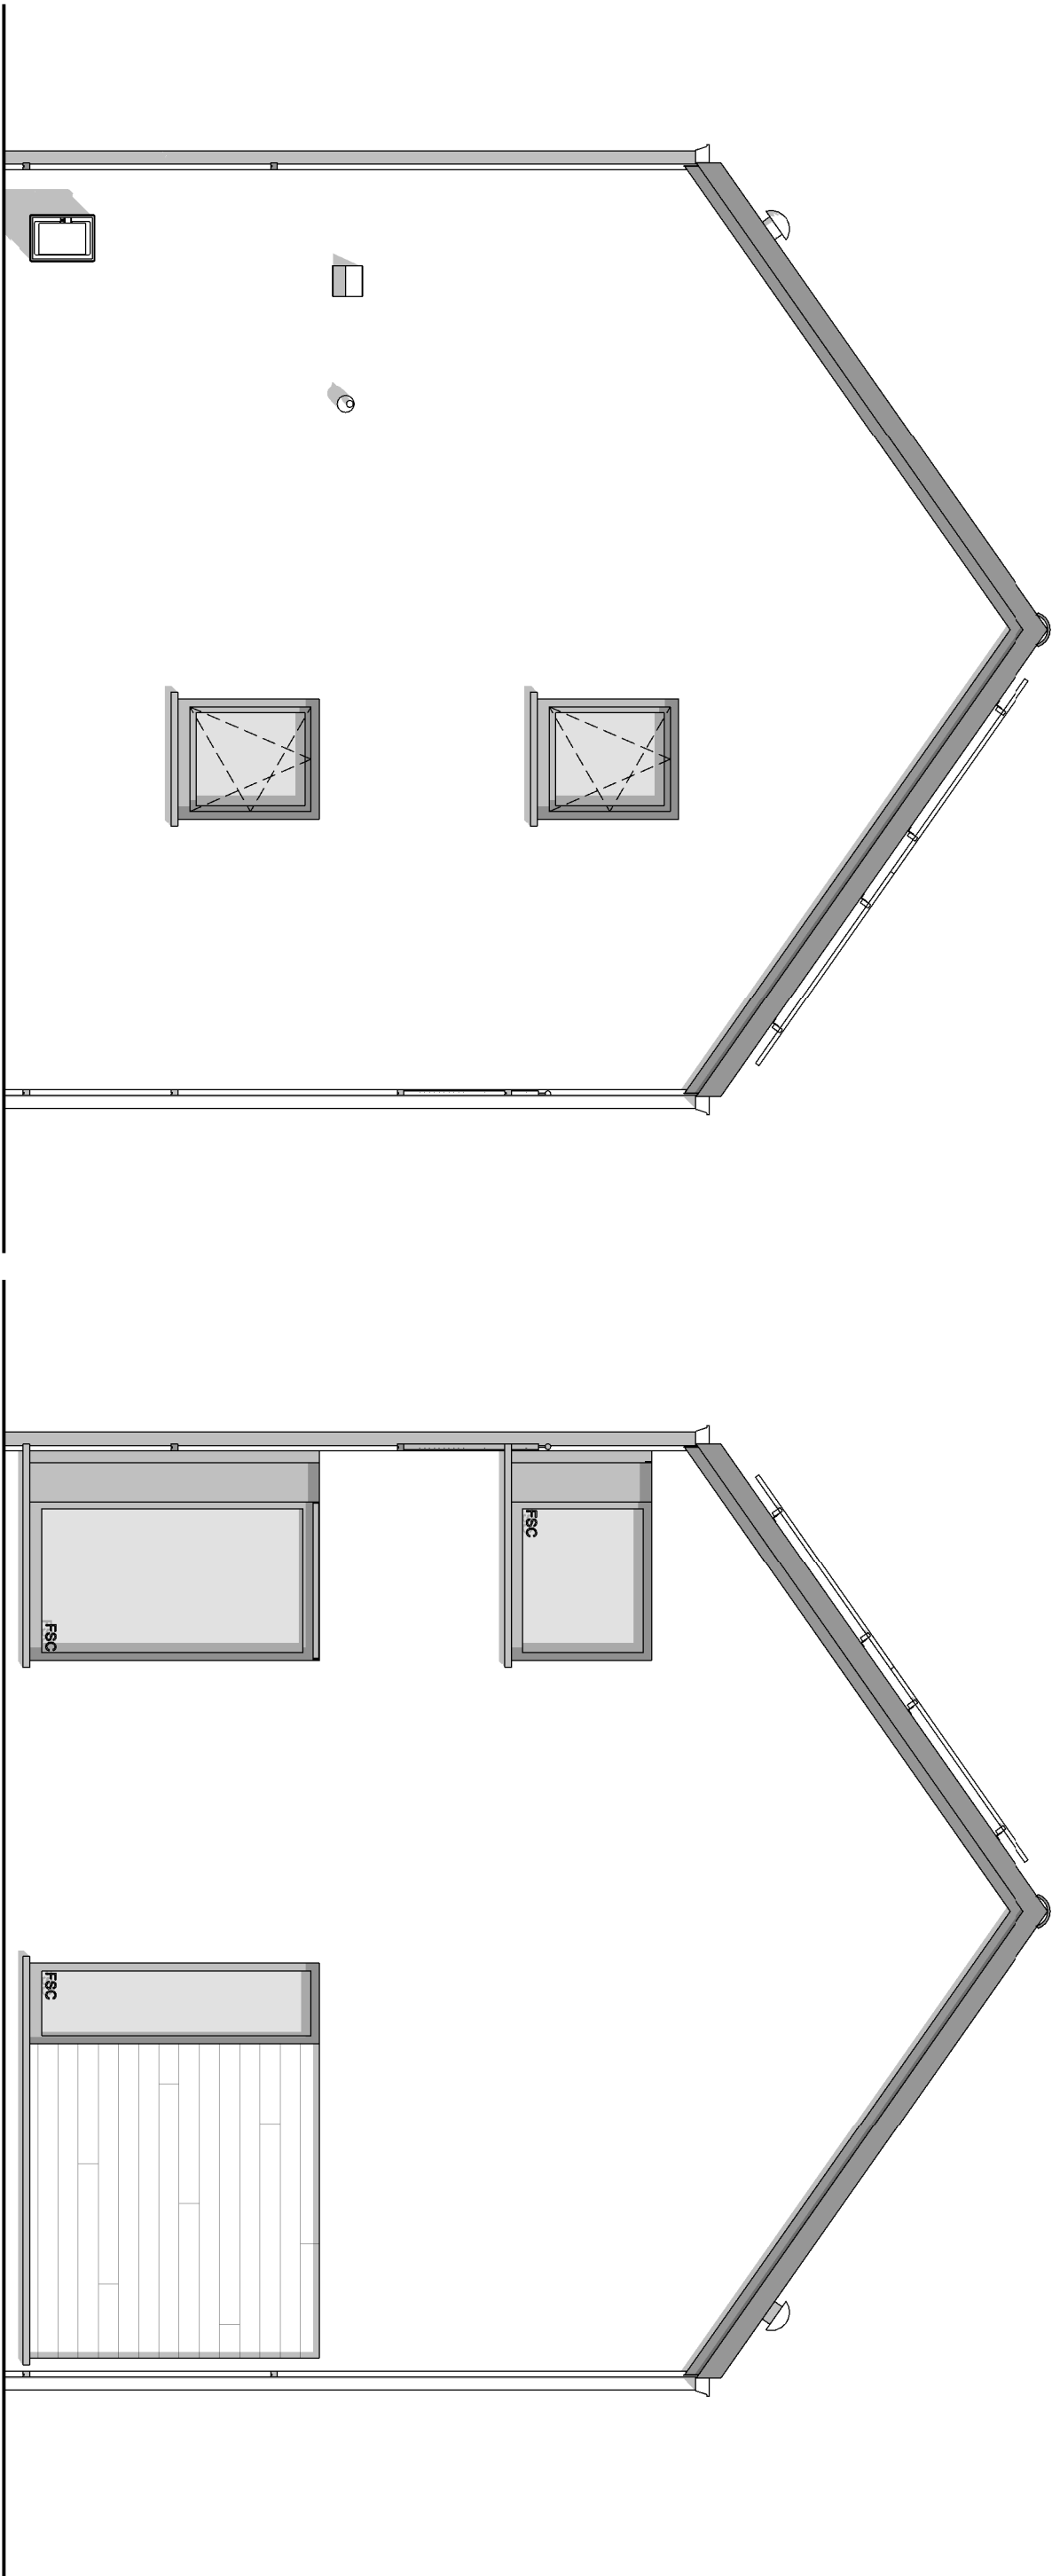

PIGNON DROIT

PIGNON GAUCHE



AP-01-	
Date :	11/09/2020
Echelle :	