






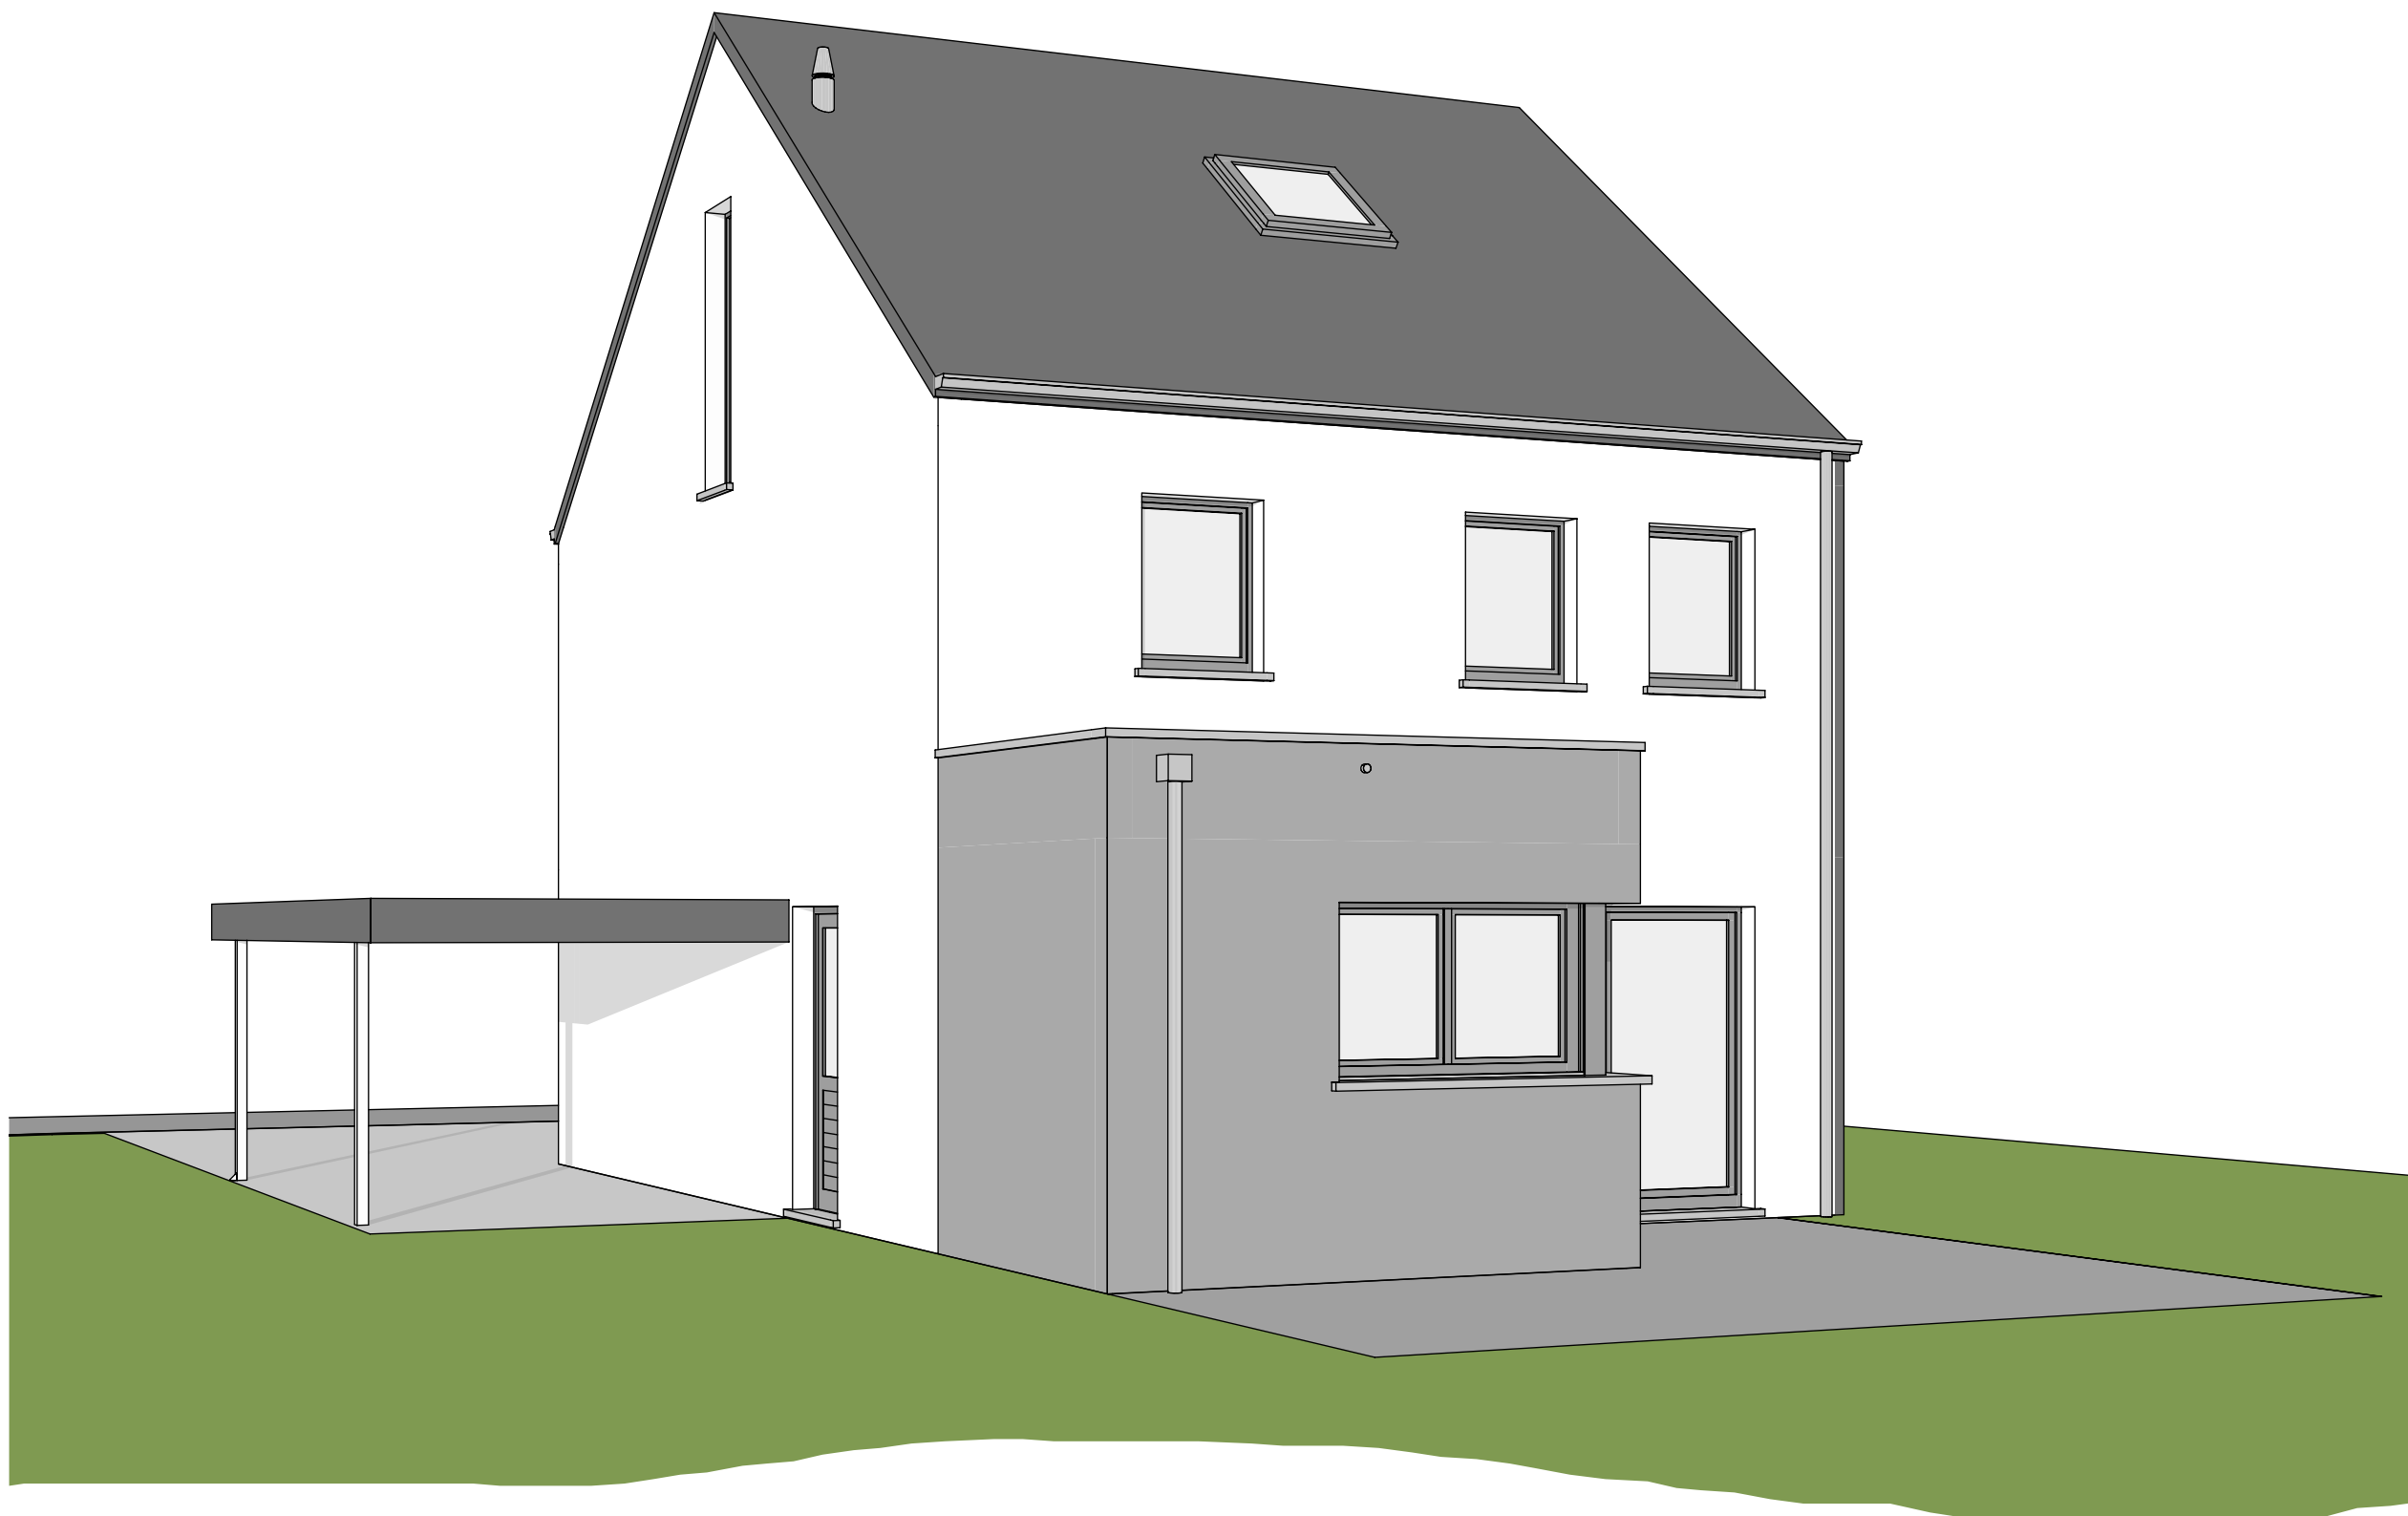

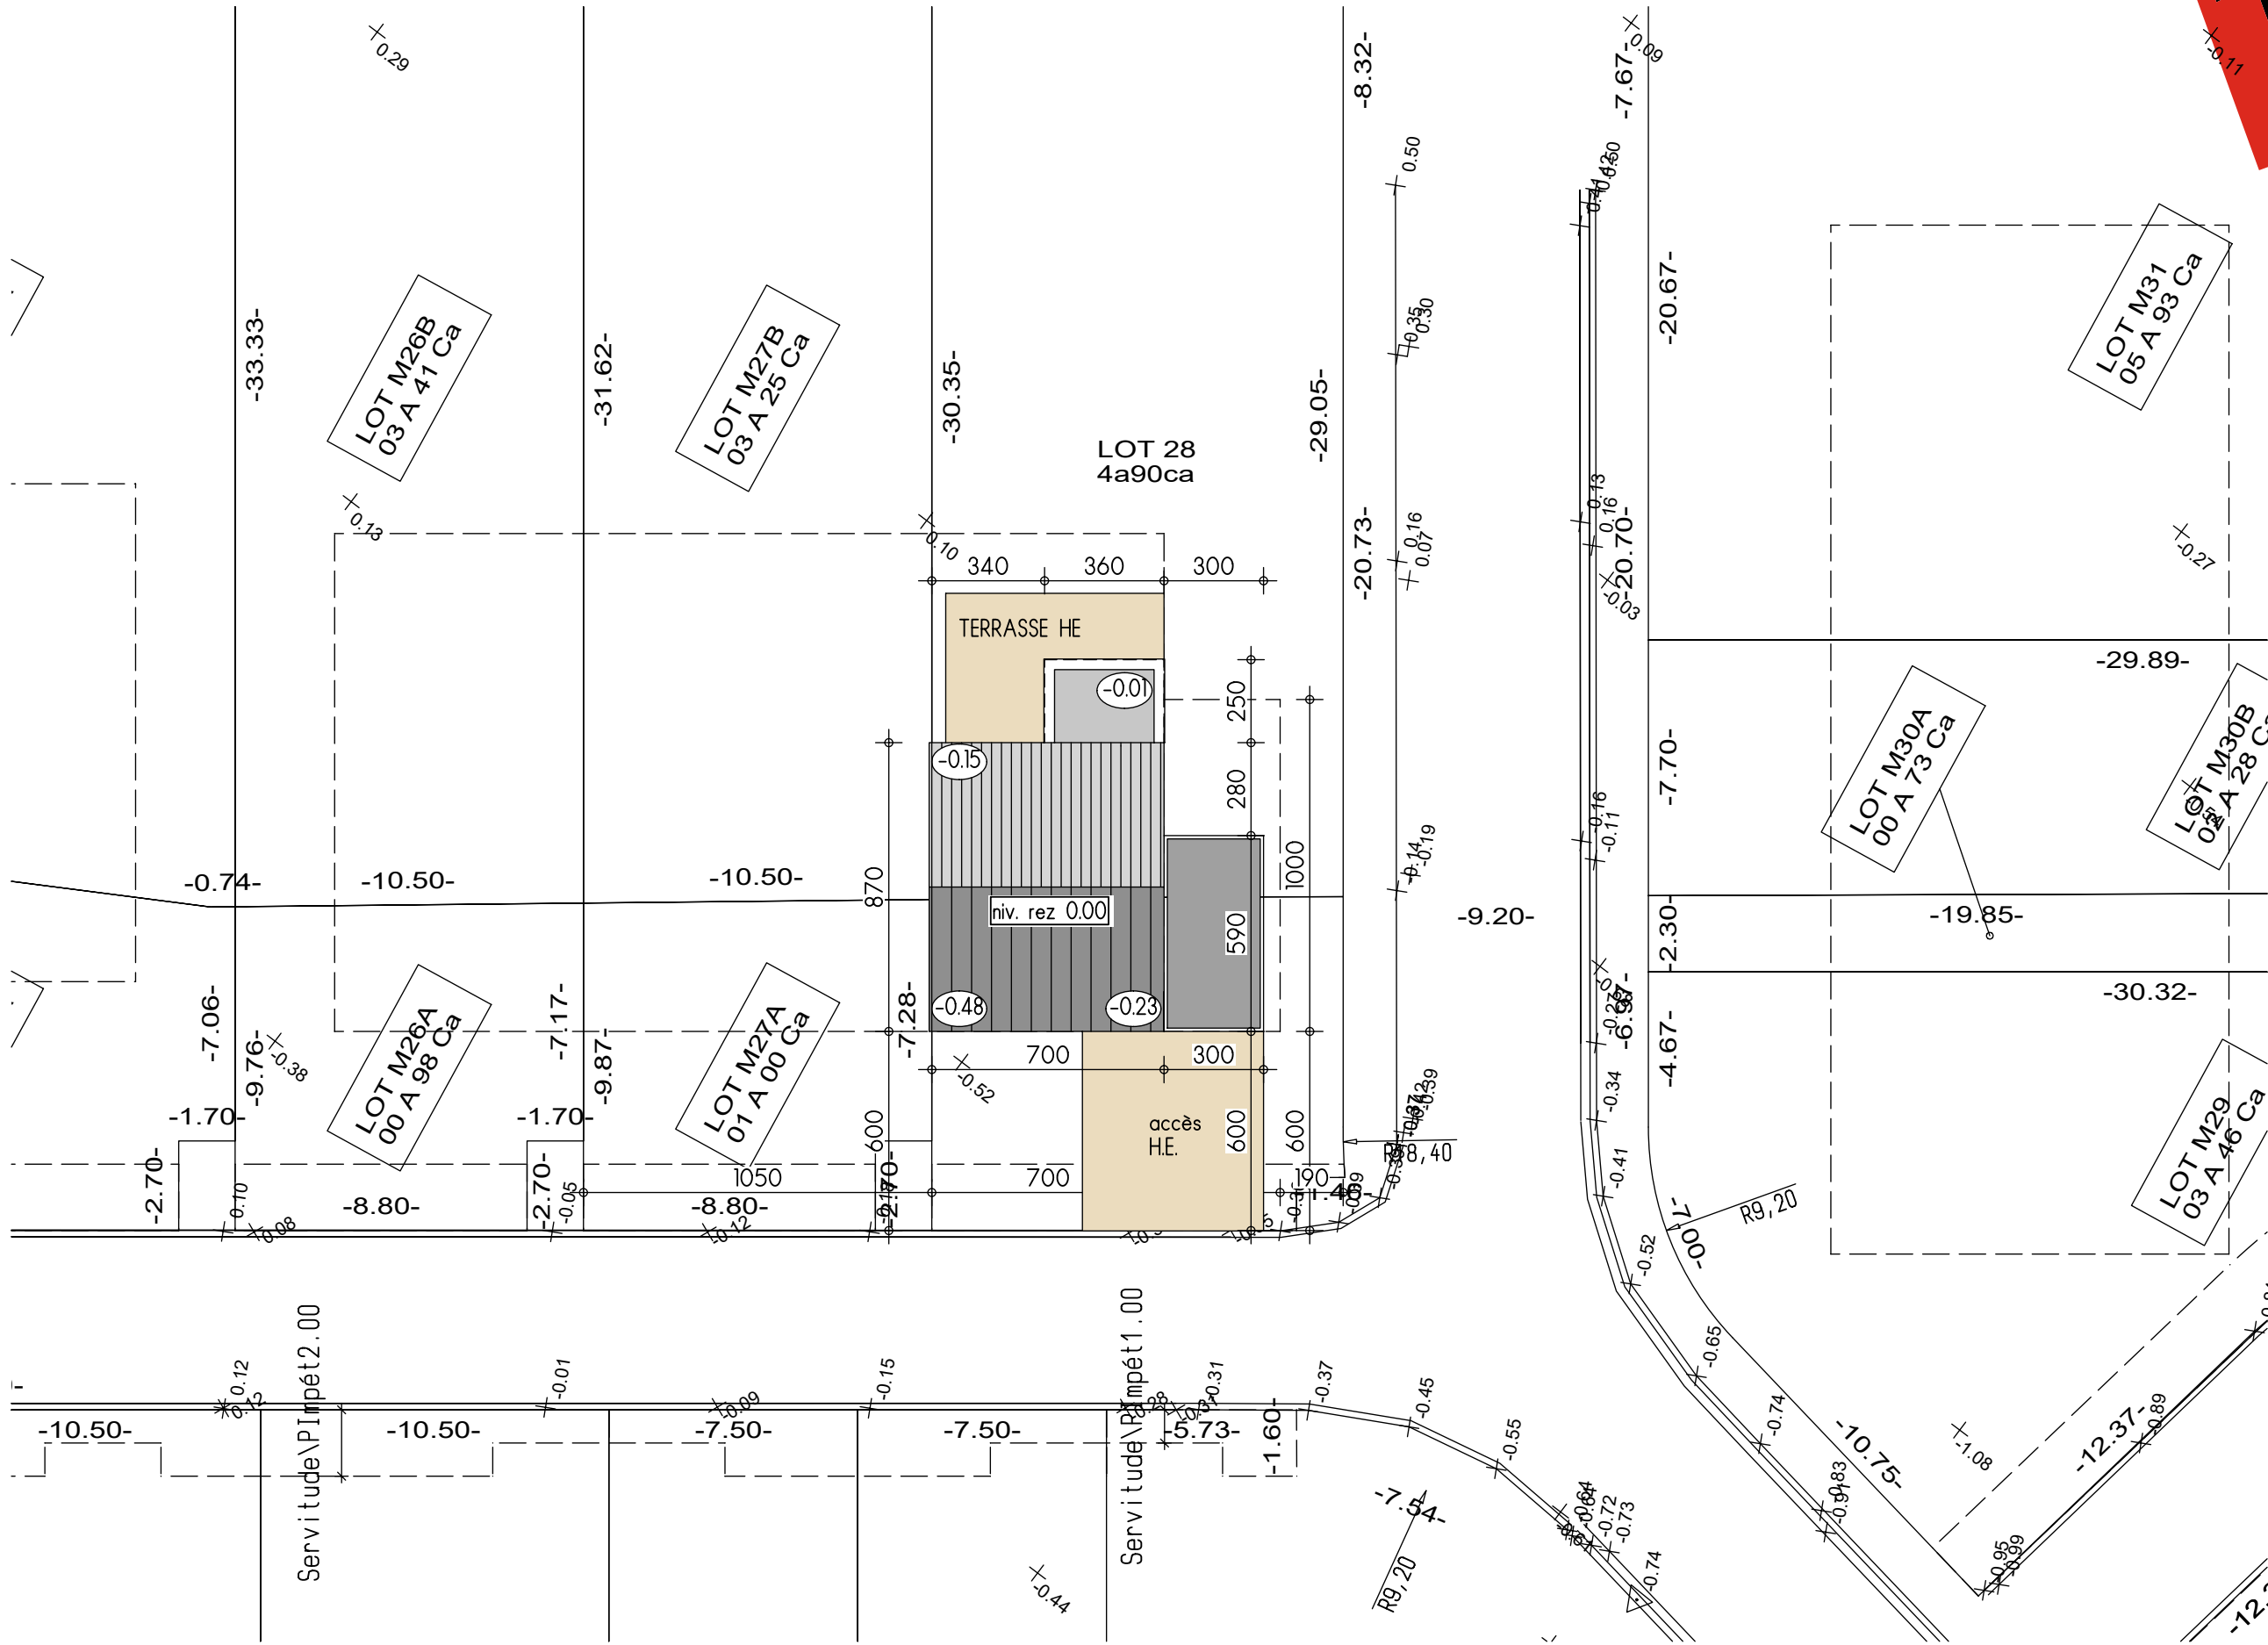


IMPLANTATION

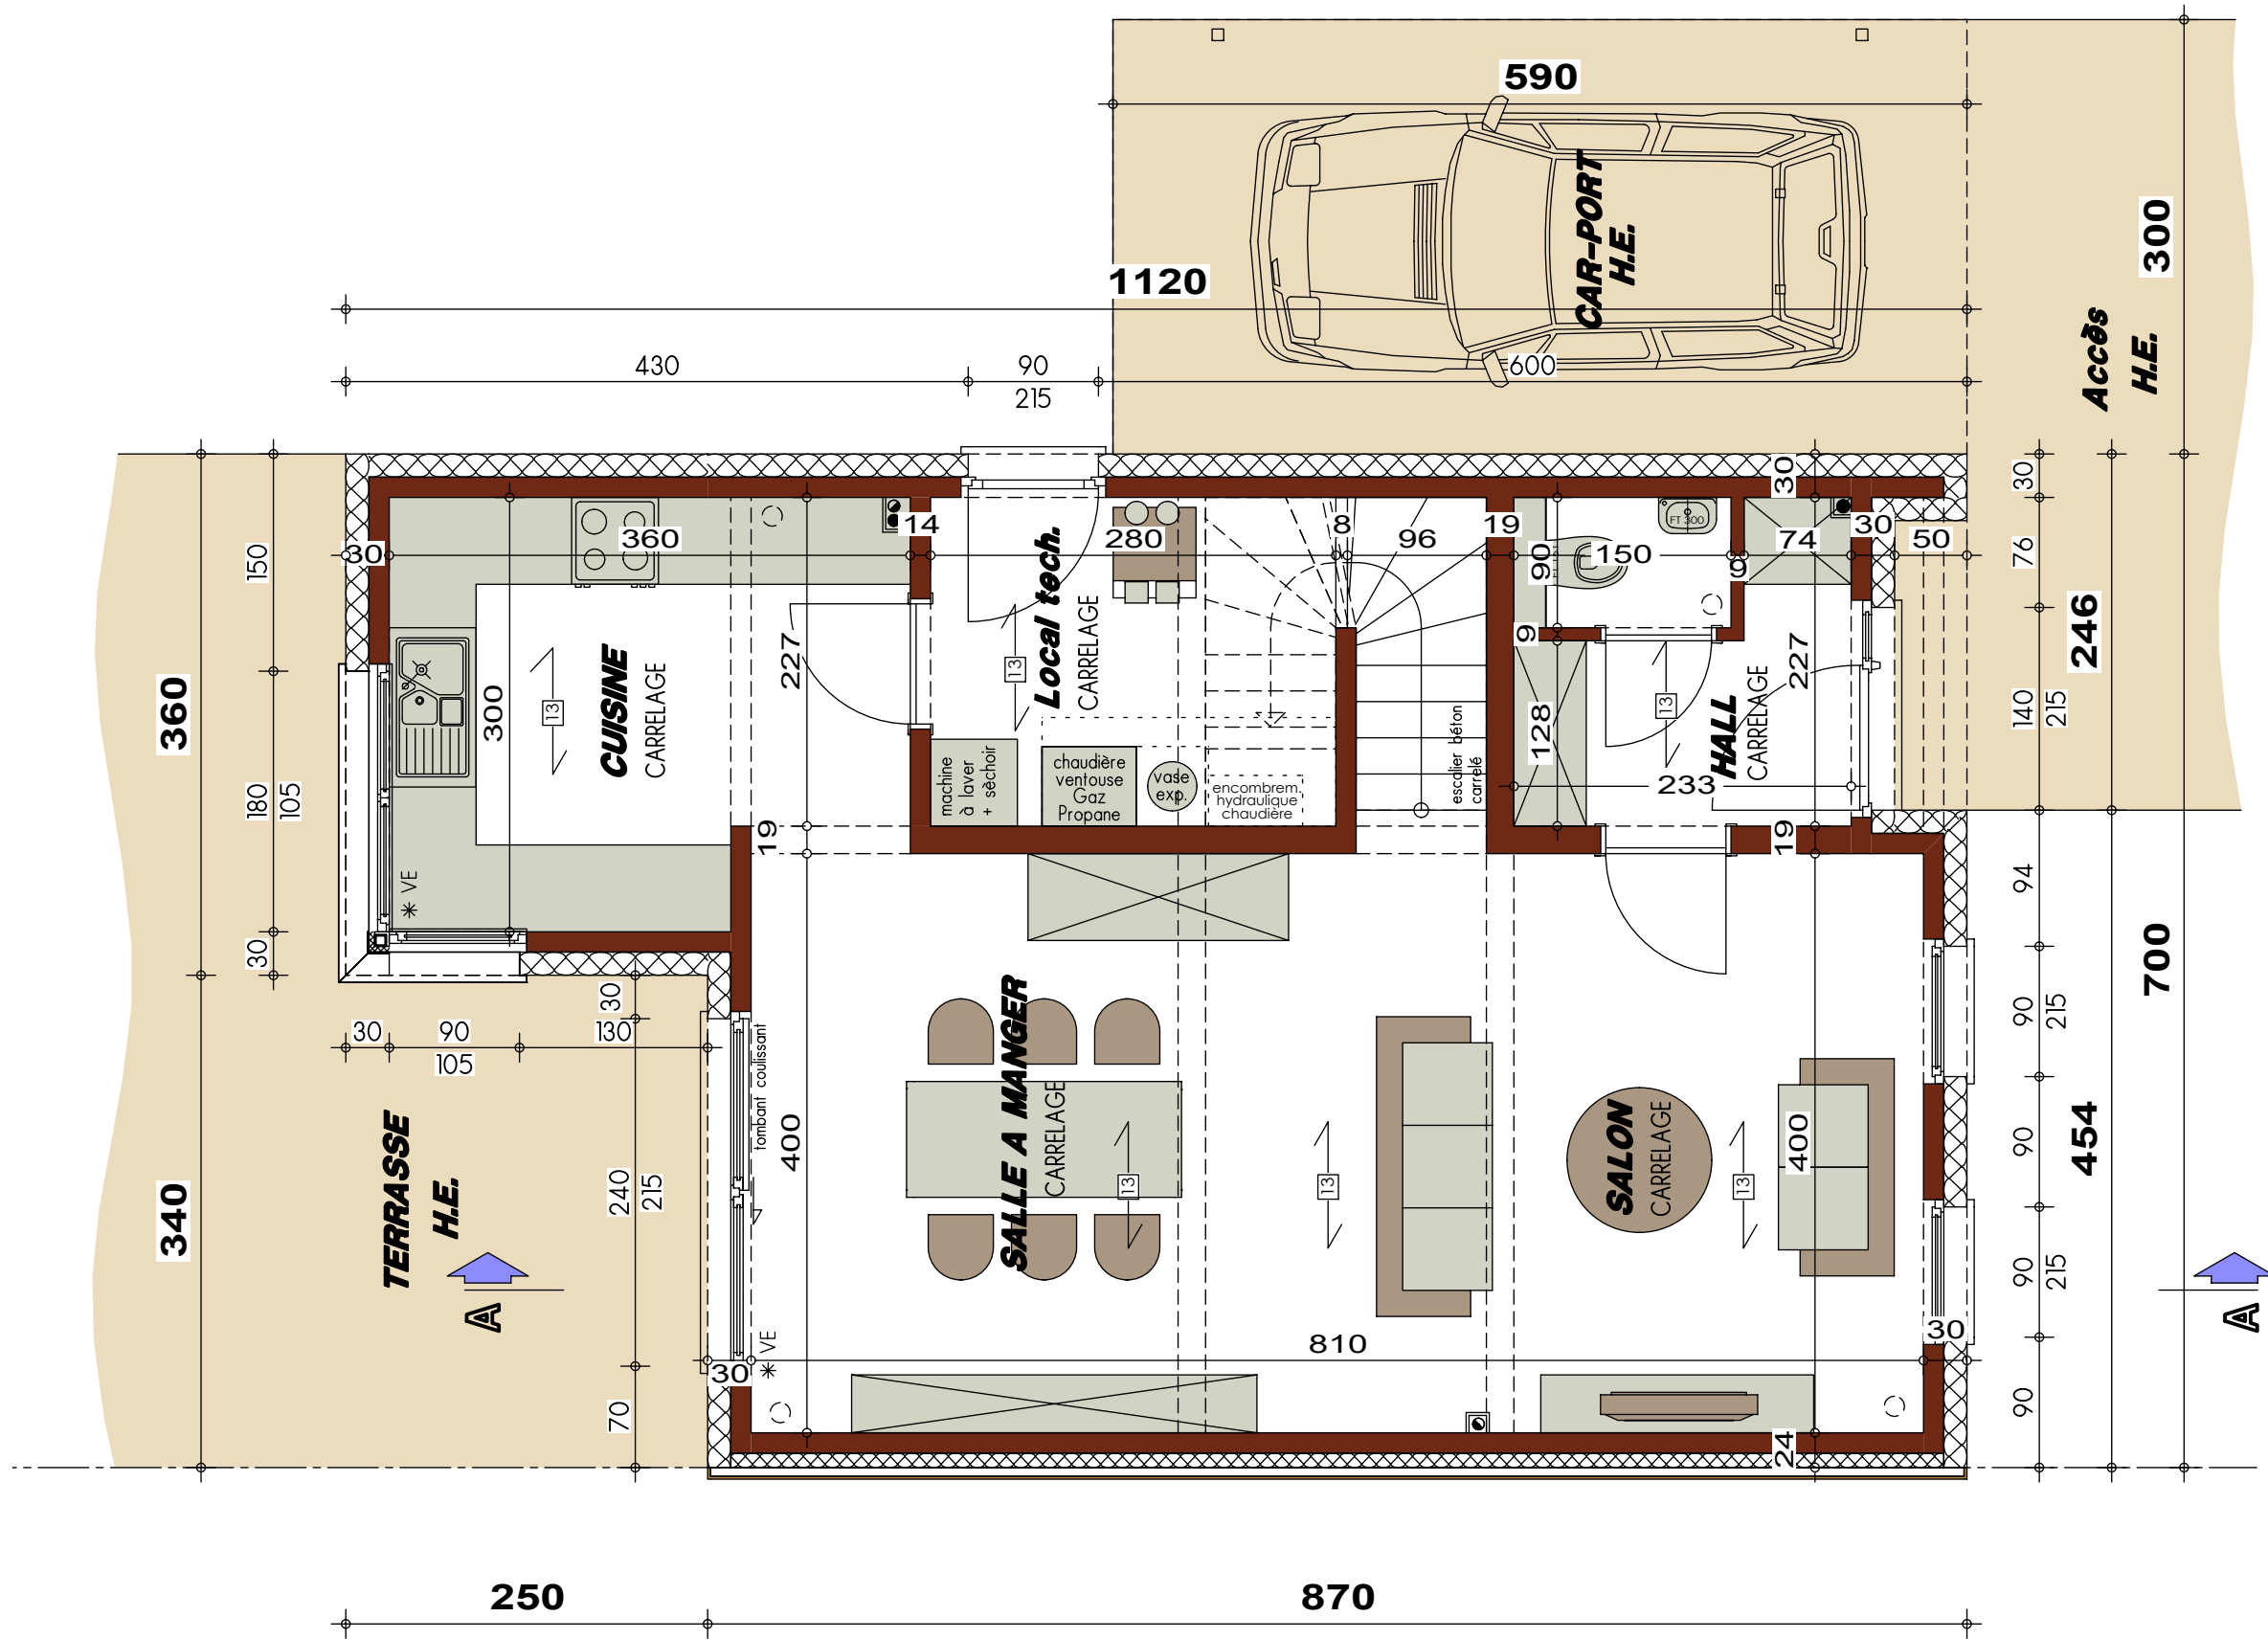



PLAN REZ-DE-CHAUSSEE






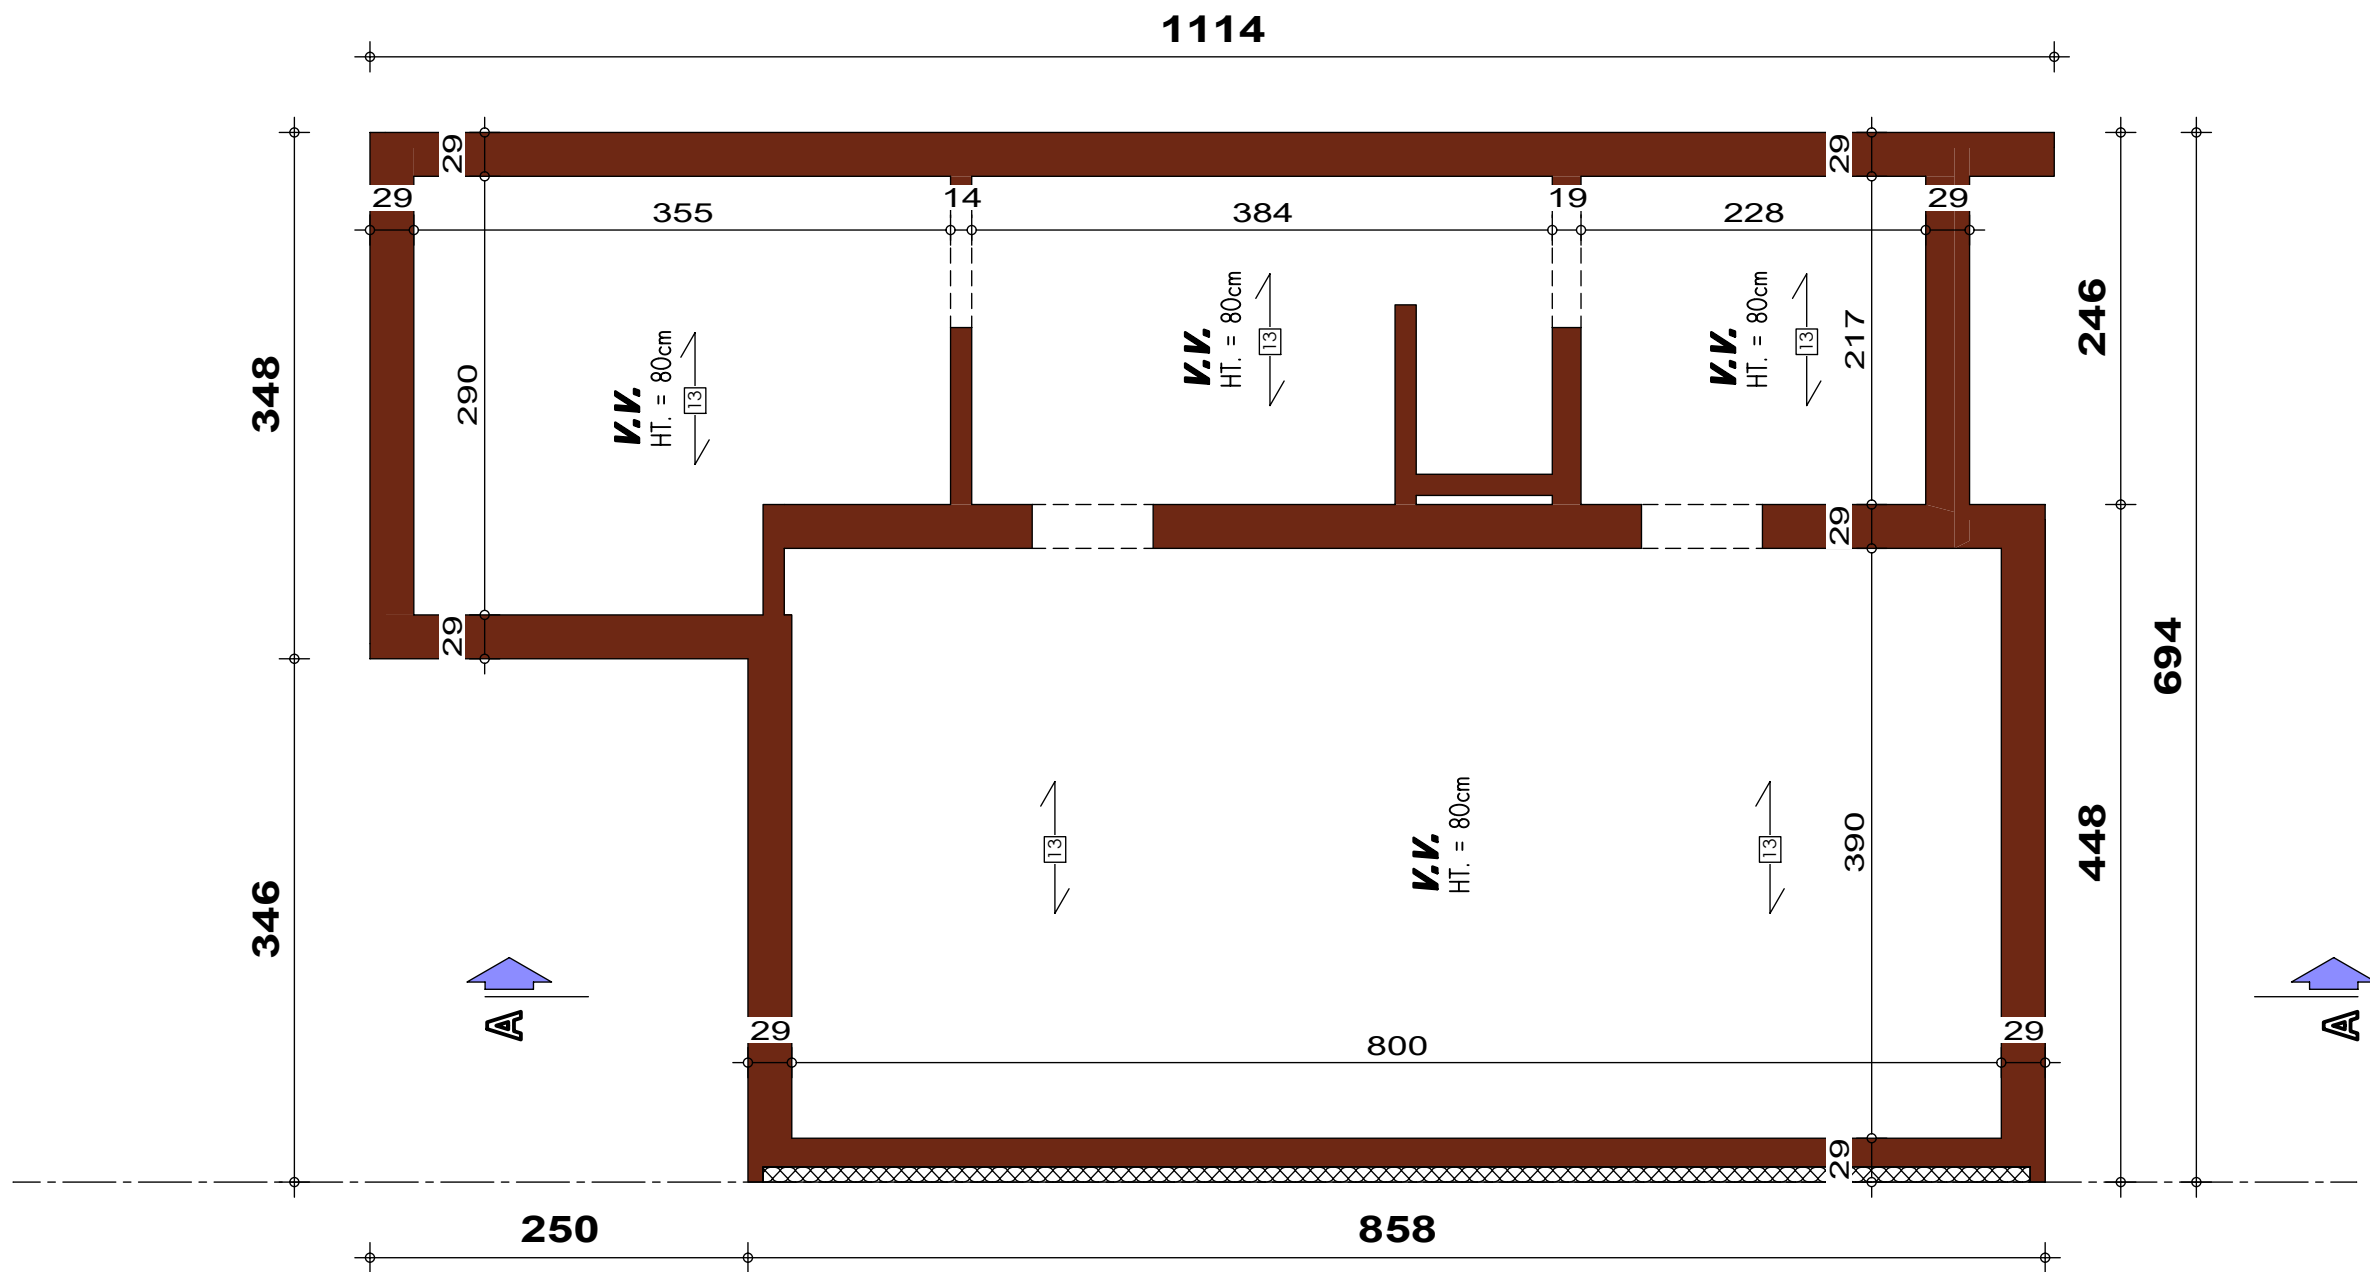


PLAN SOUS-SOL

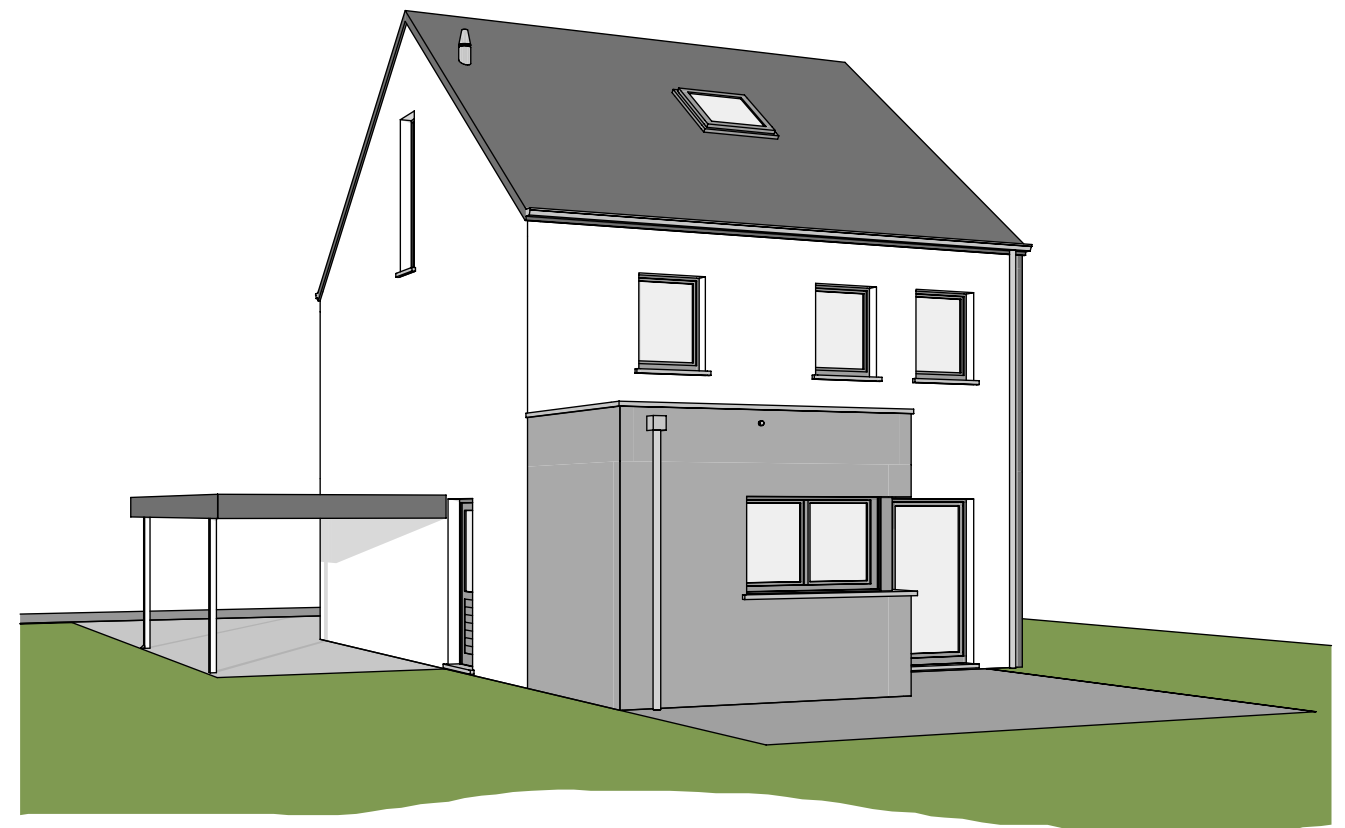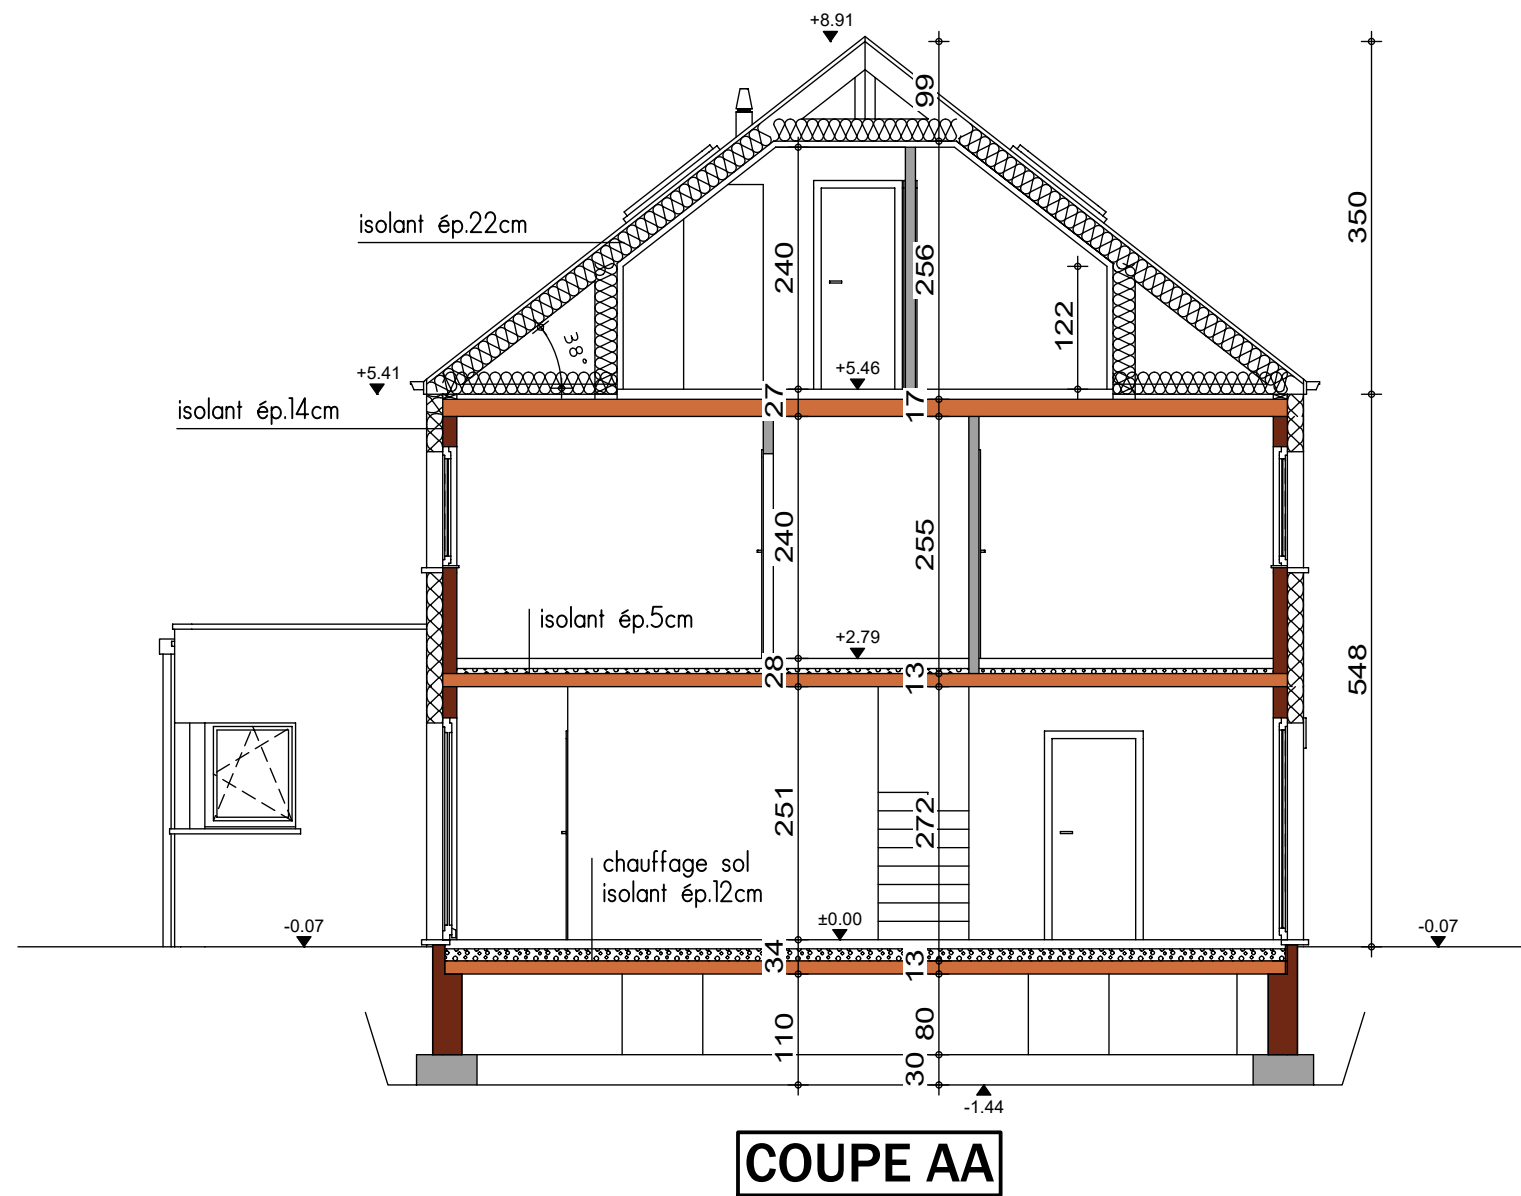


AP-2020-359-01-ROLLIN-HUT-GOJ (Habay Lot.28)			
Date :	30/11/2020	Echelle :	1/75

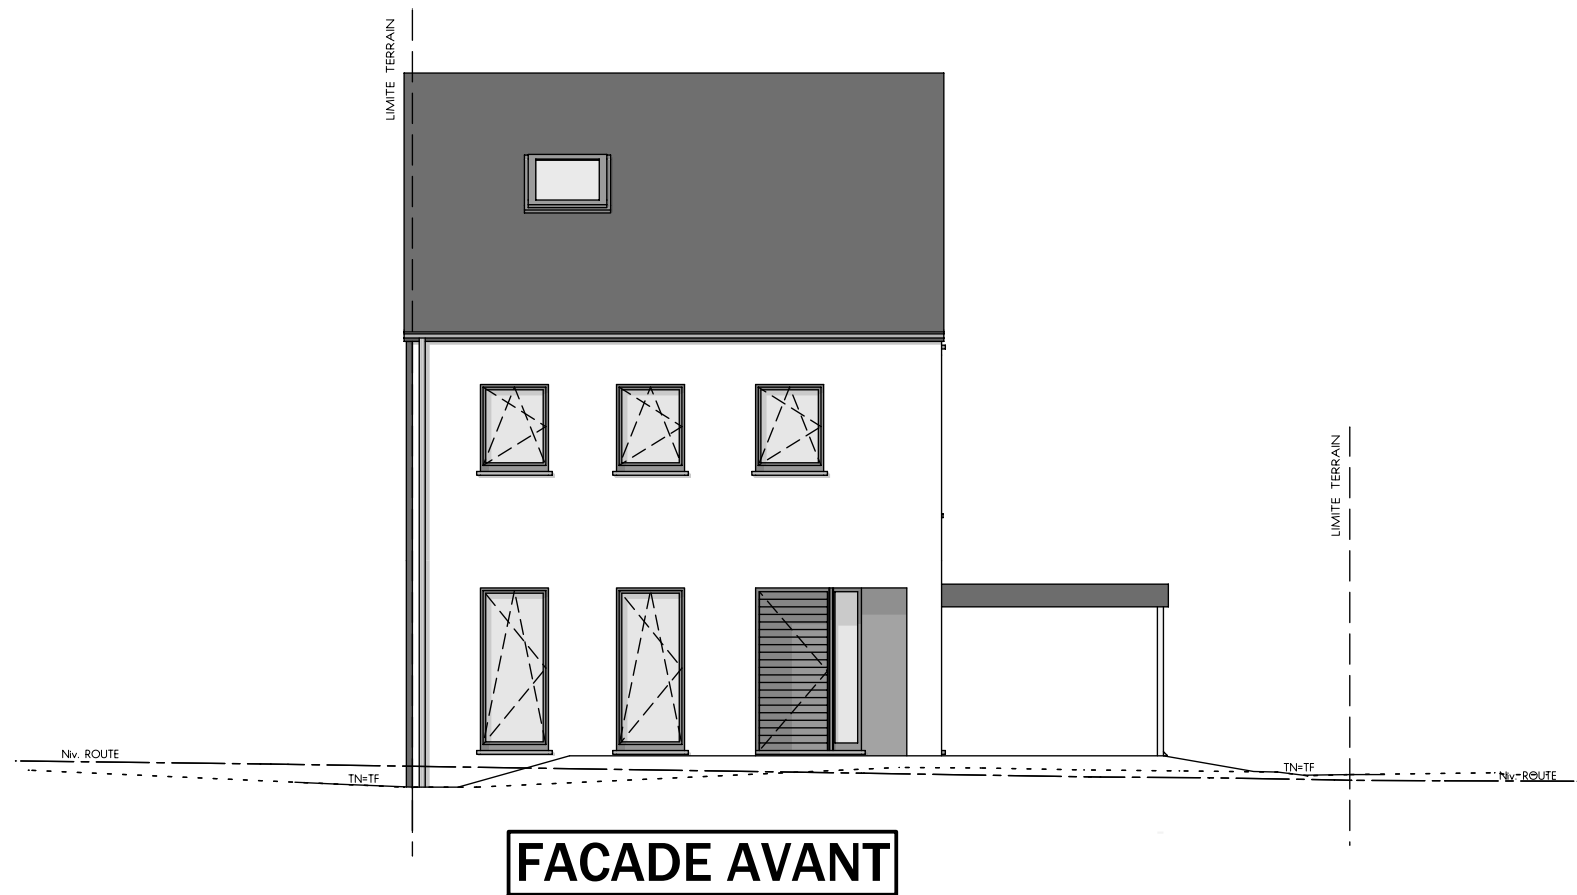


FACADE AVANT

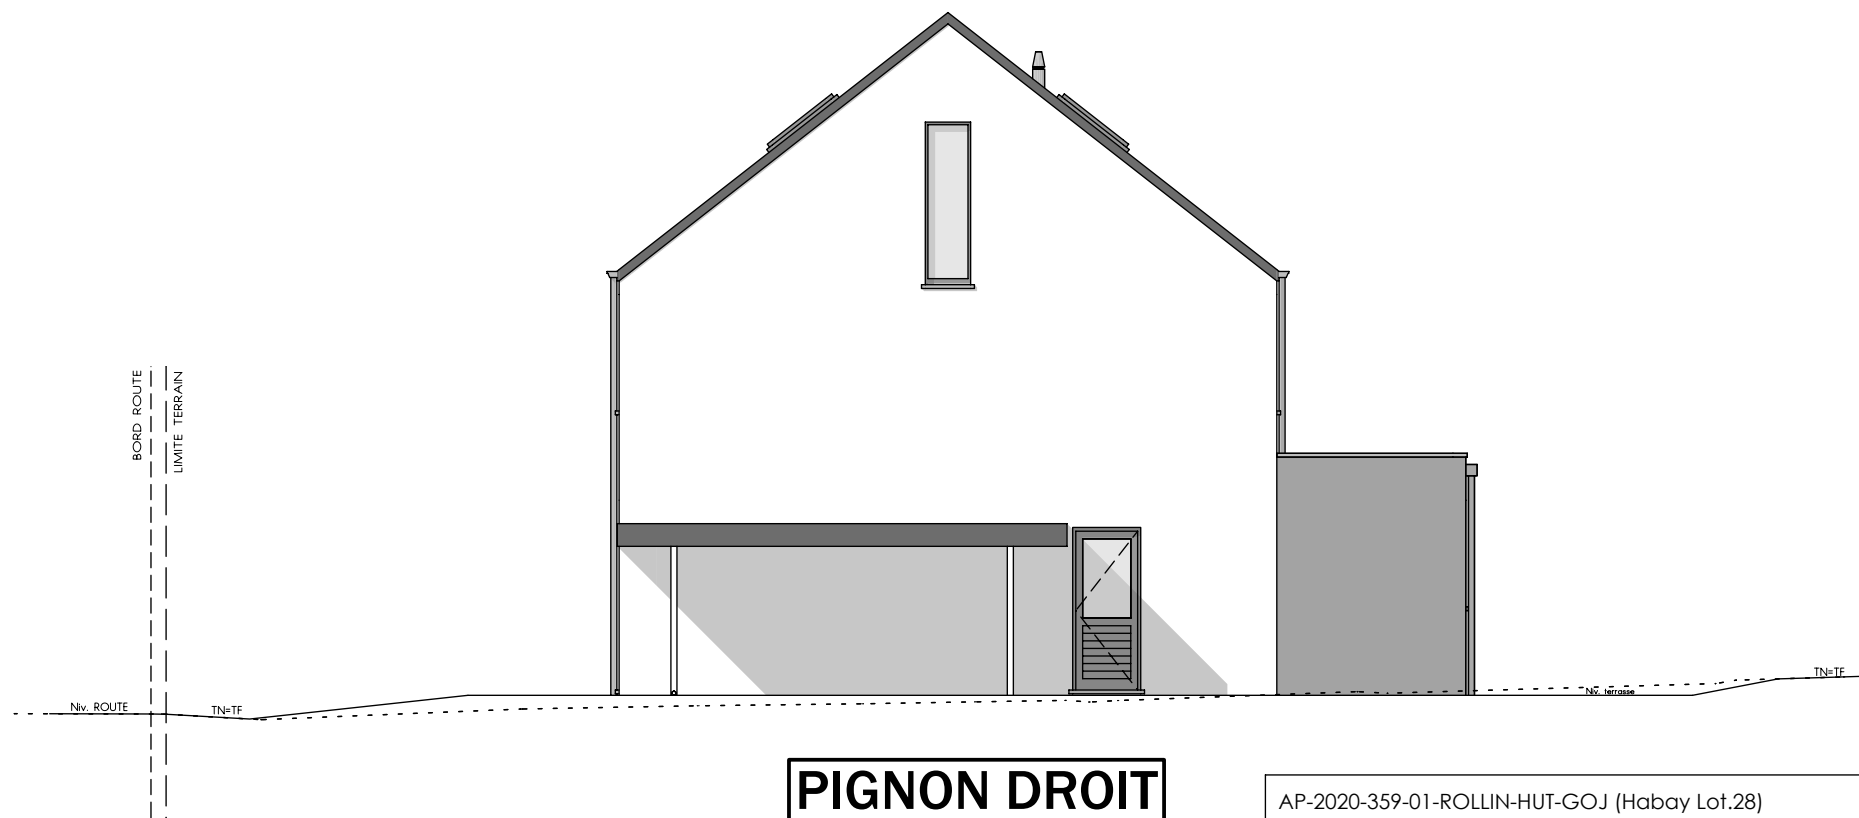

PIGNON DROIT

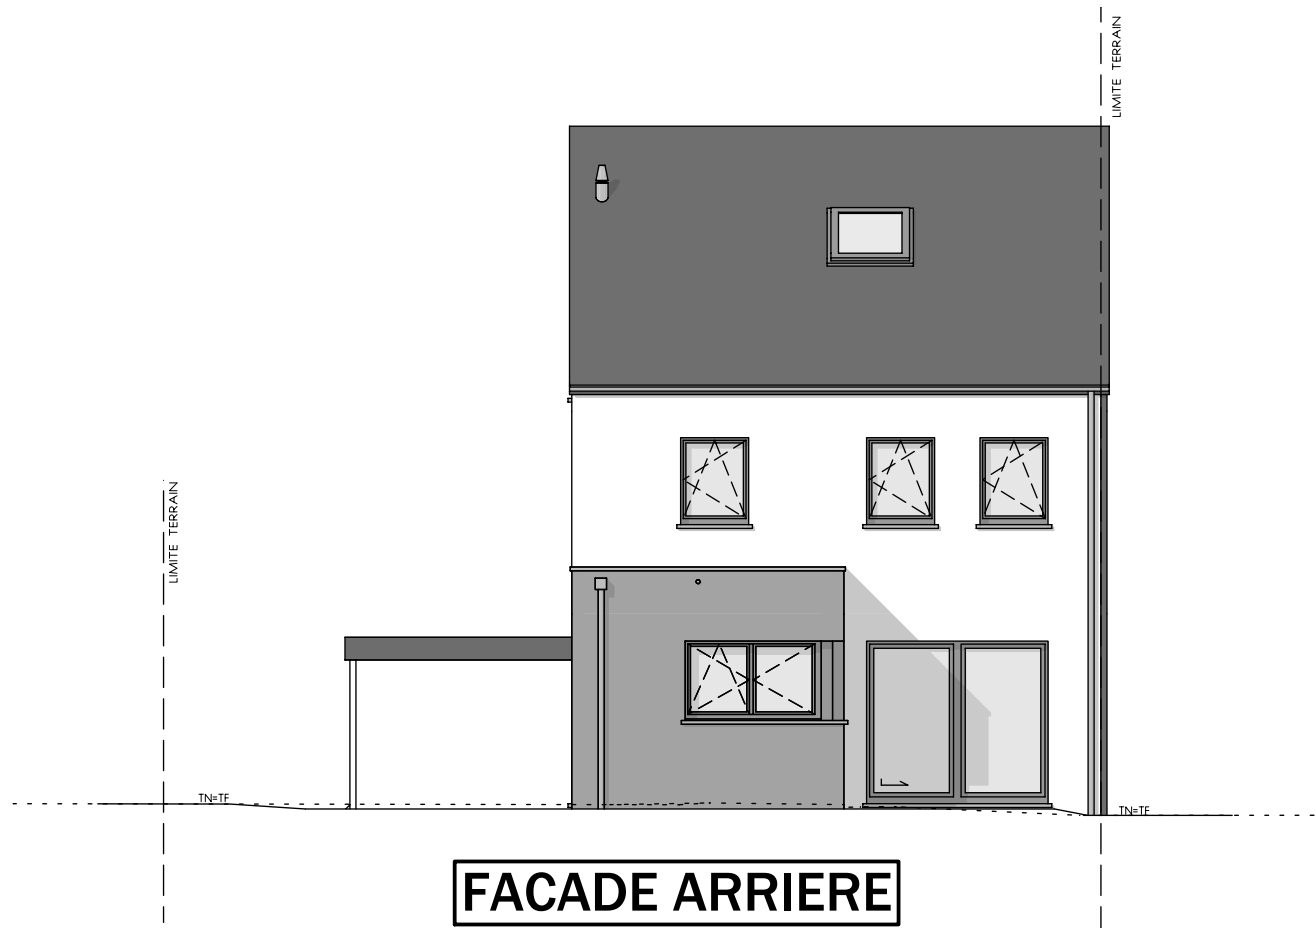

FACADE ARRIERE

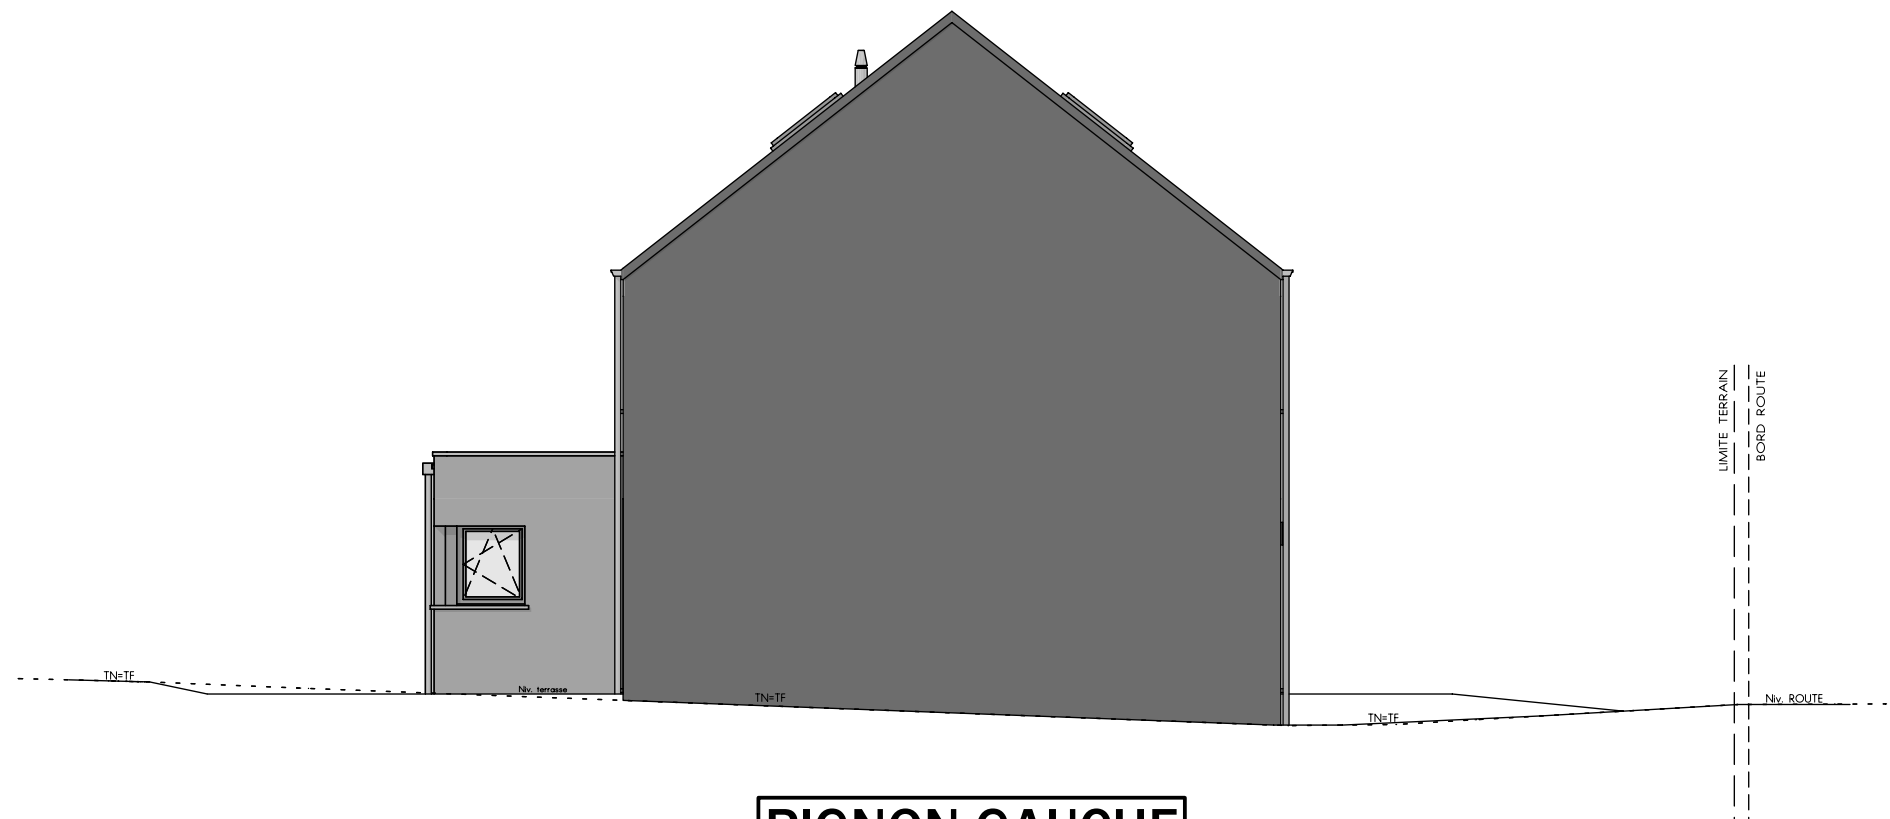

PIGNON GAUCHE



AP-2020-359-01-ROLLIN-HUT-GOJ (Habay Lot.28)			
Date :	30/11/2020	Echelle :	1/100