

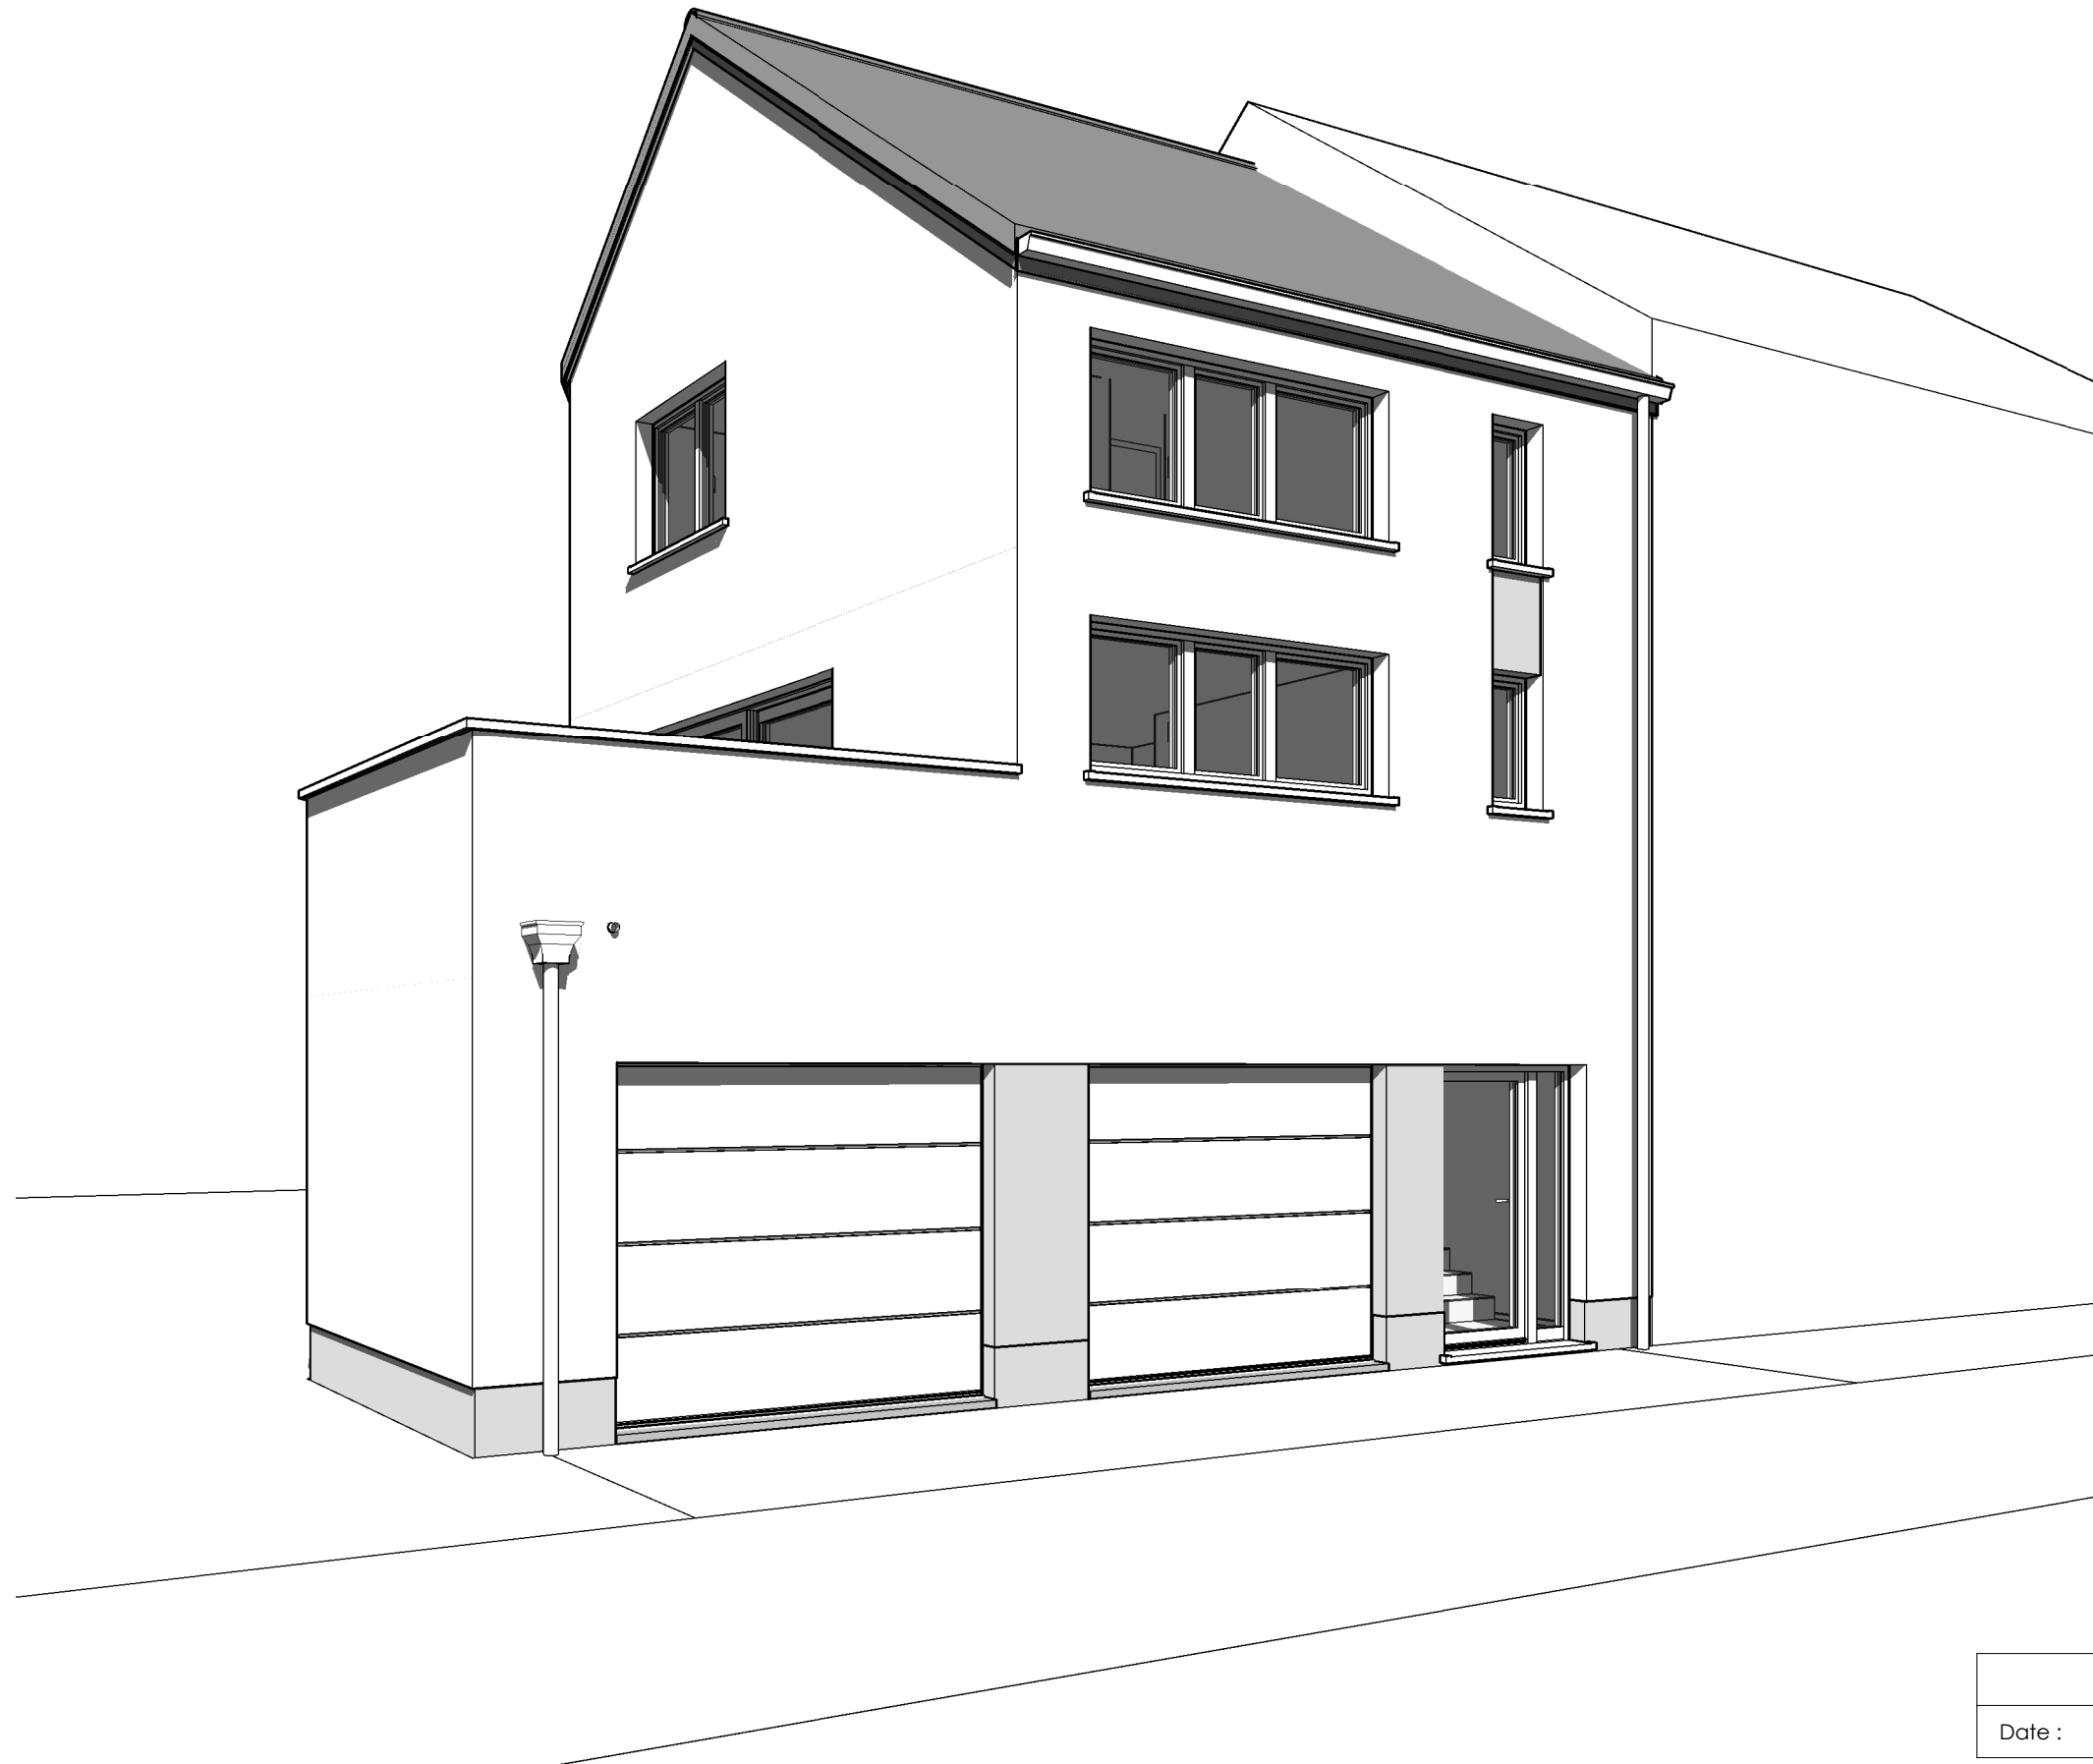
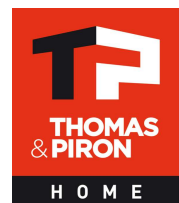



Date :	30/04/2021	Echelle :
--------	------------	-----------

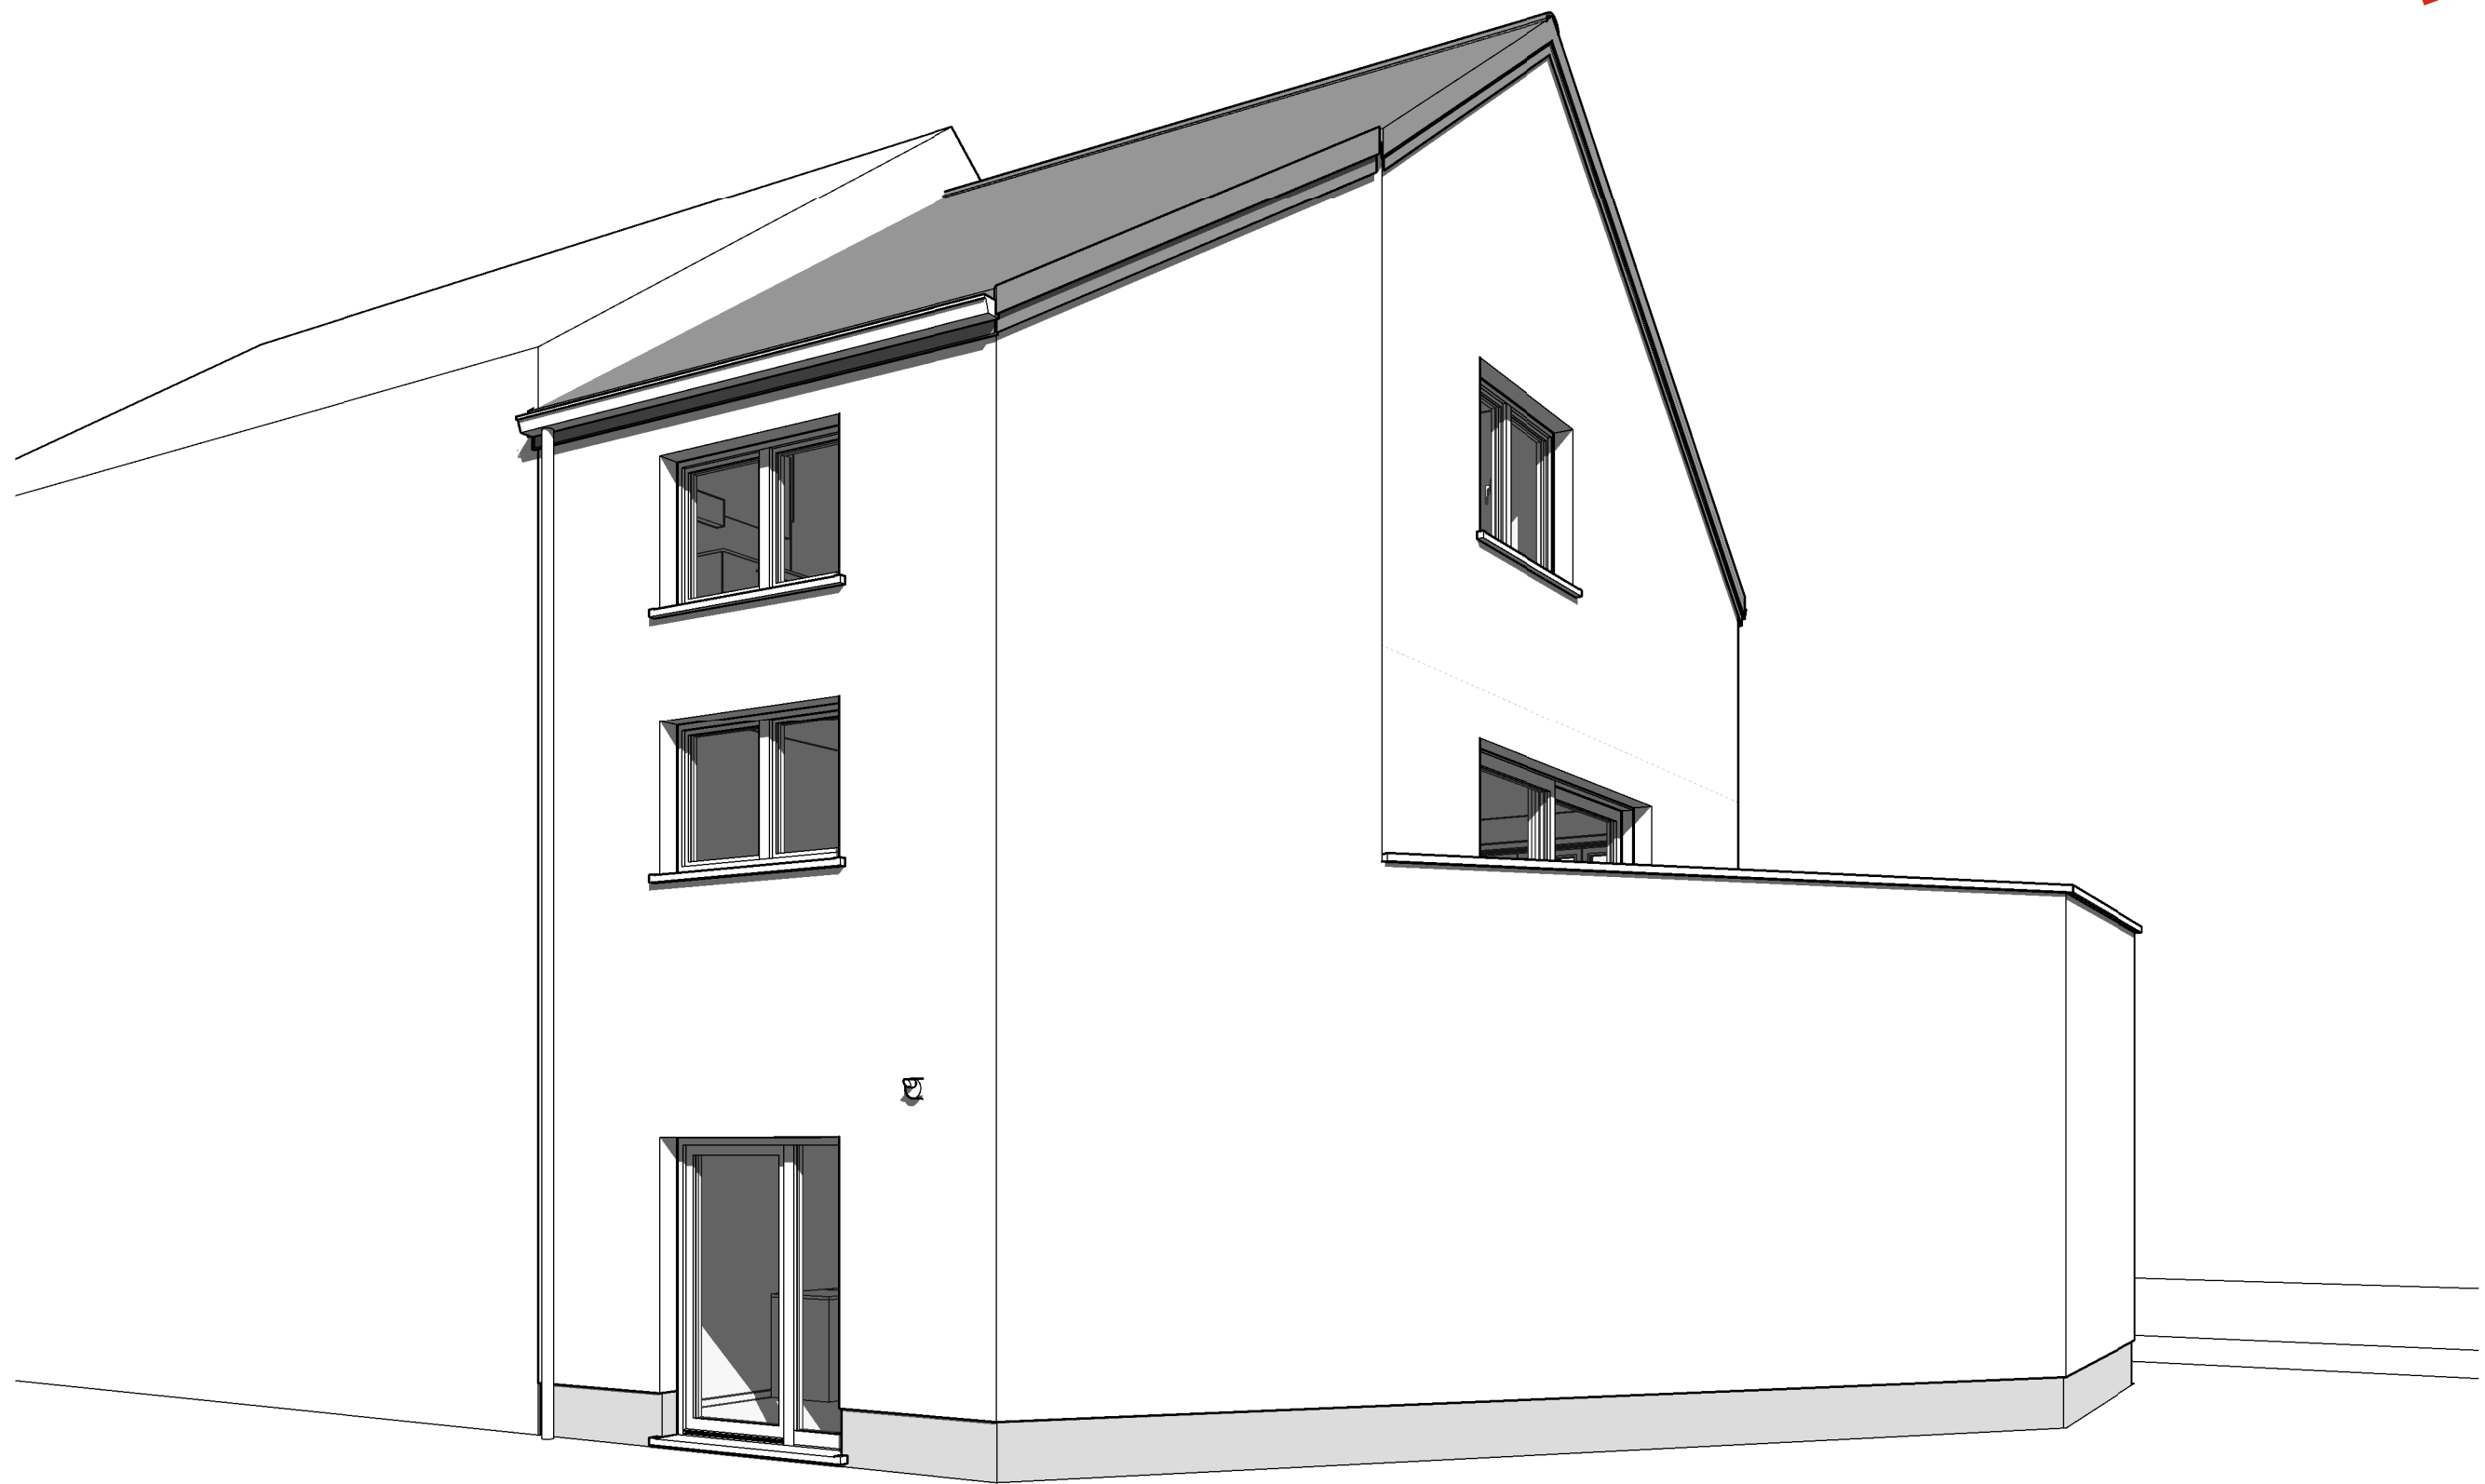

Date :	30/04/2021	Echelle :

Le présent projet reste la propriété de la S.A. THOMAS & PIRON. Il est protégé par la législation en matière de création et ne peut en aucun cas faire l'objet d'une copie même partielle sans l'autorisation de l'auteur.

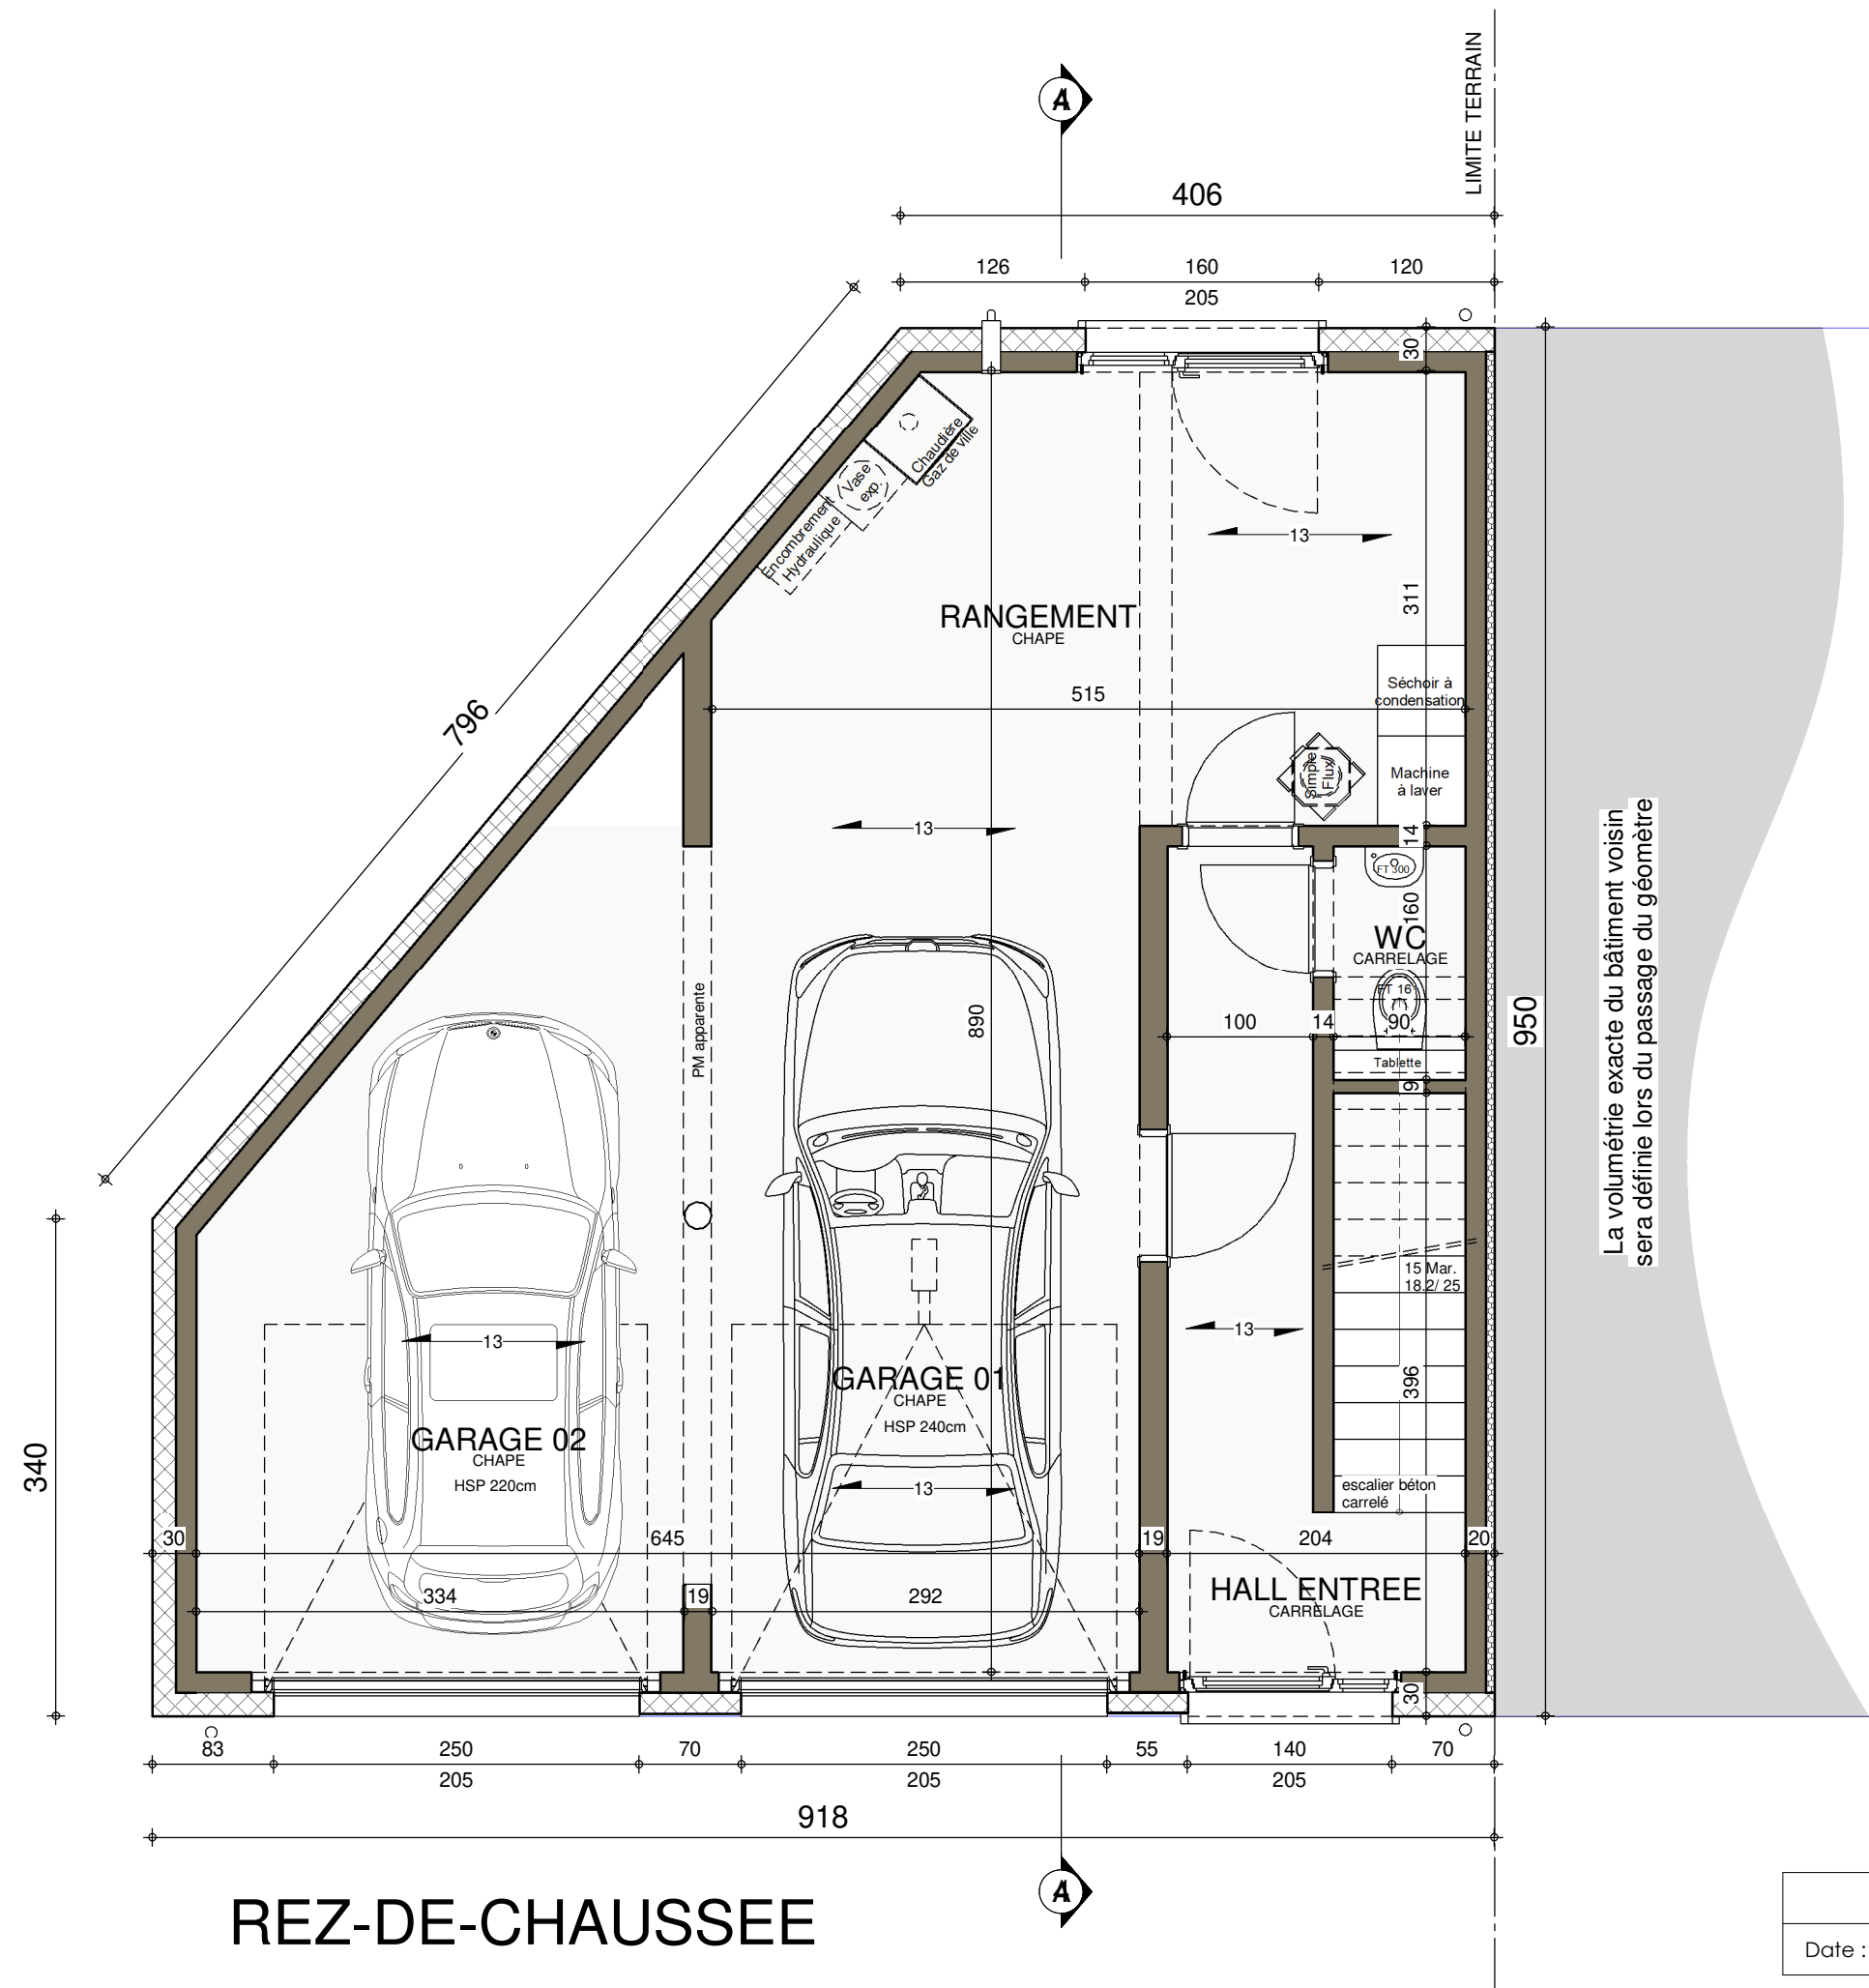


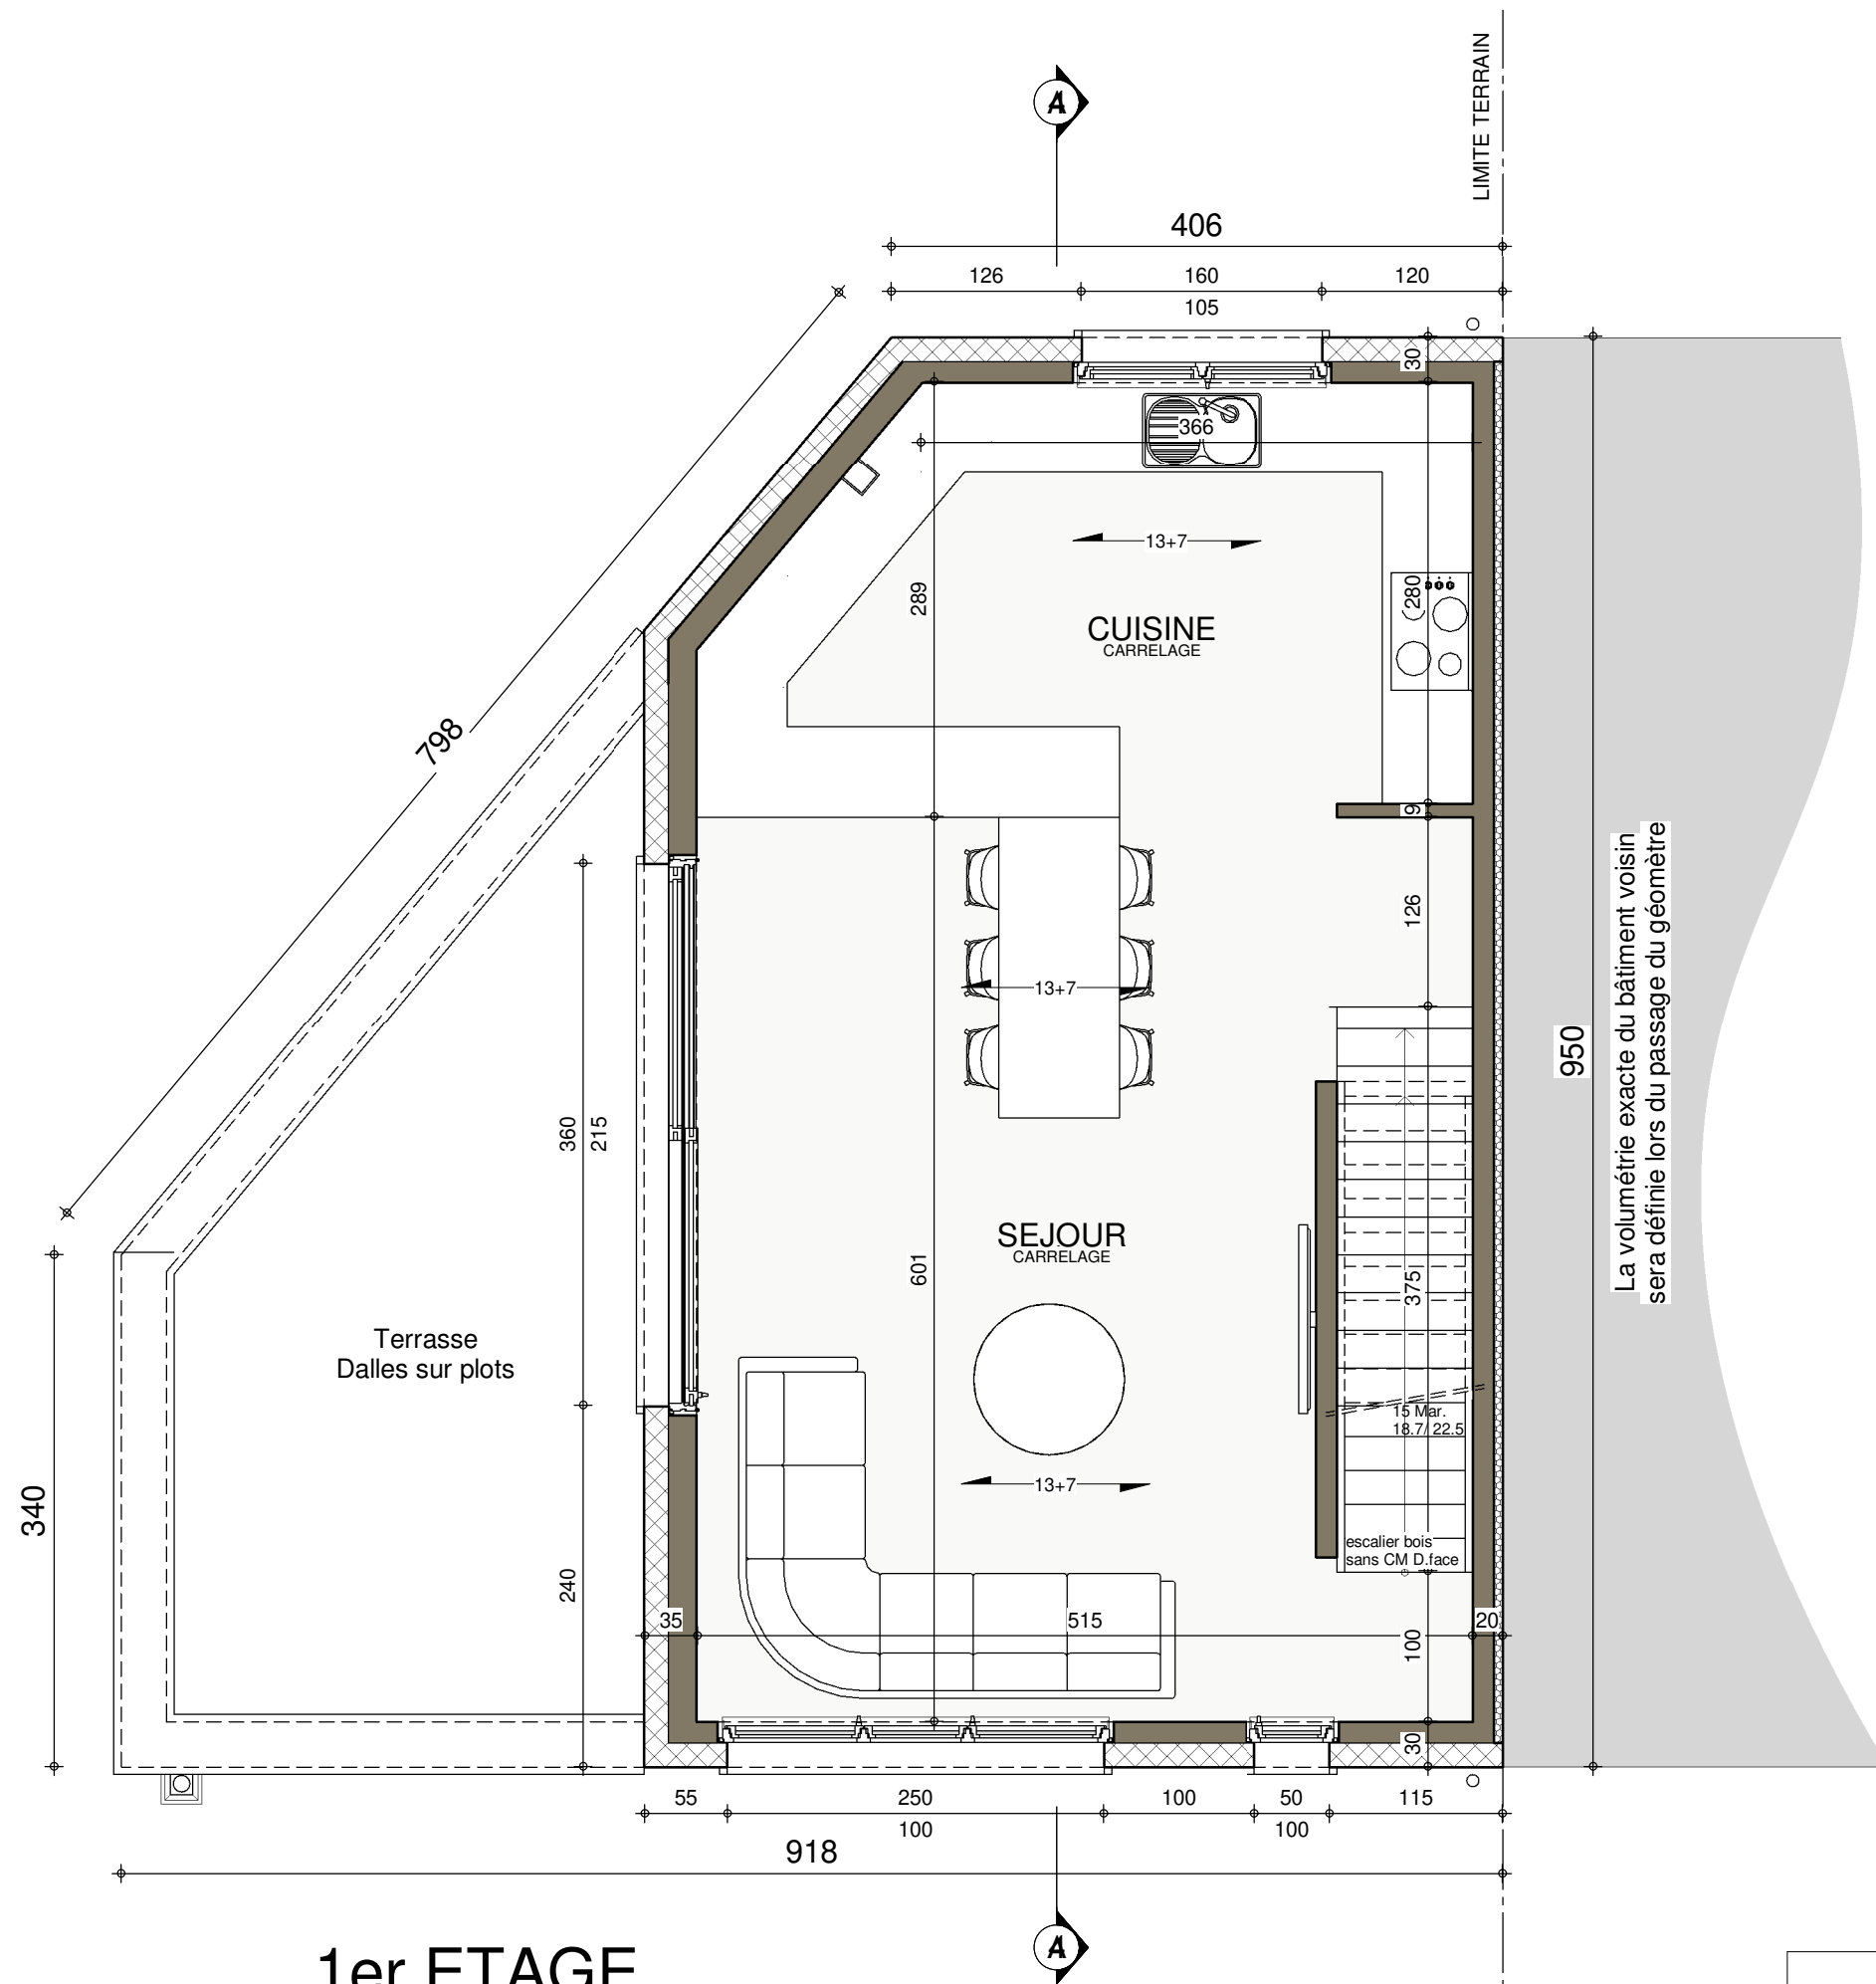


Date :	30/04/2021	Echelle :	1/50
--------	------------	-----------	------



Date :	30/04/2021	Echelle :	1/50
--------	------------	-----------	------

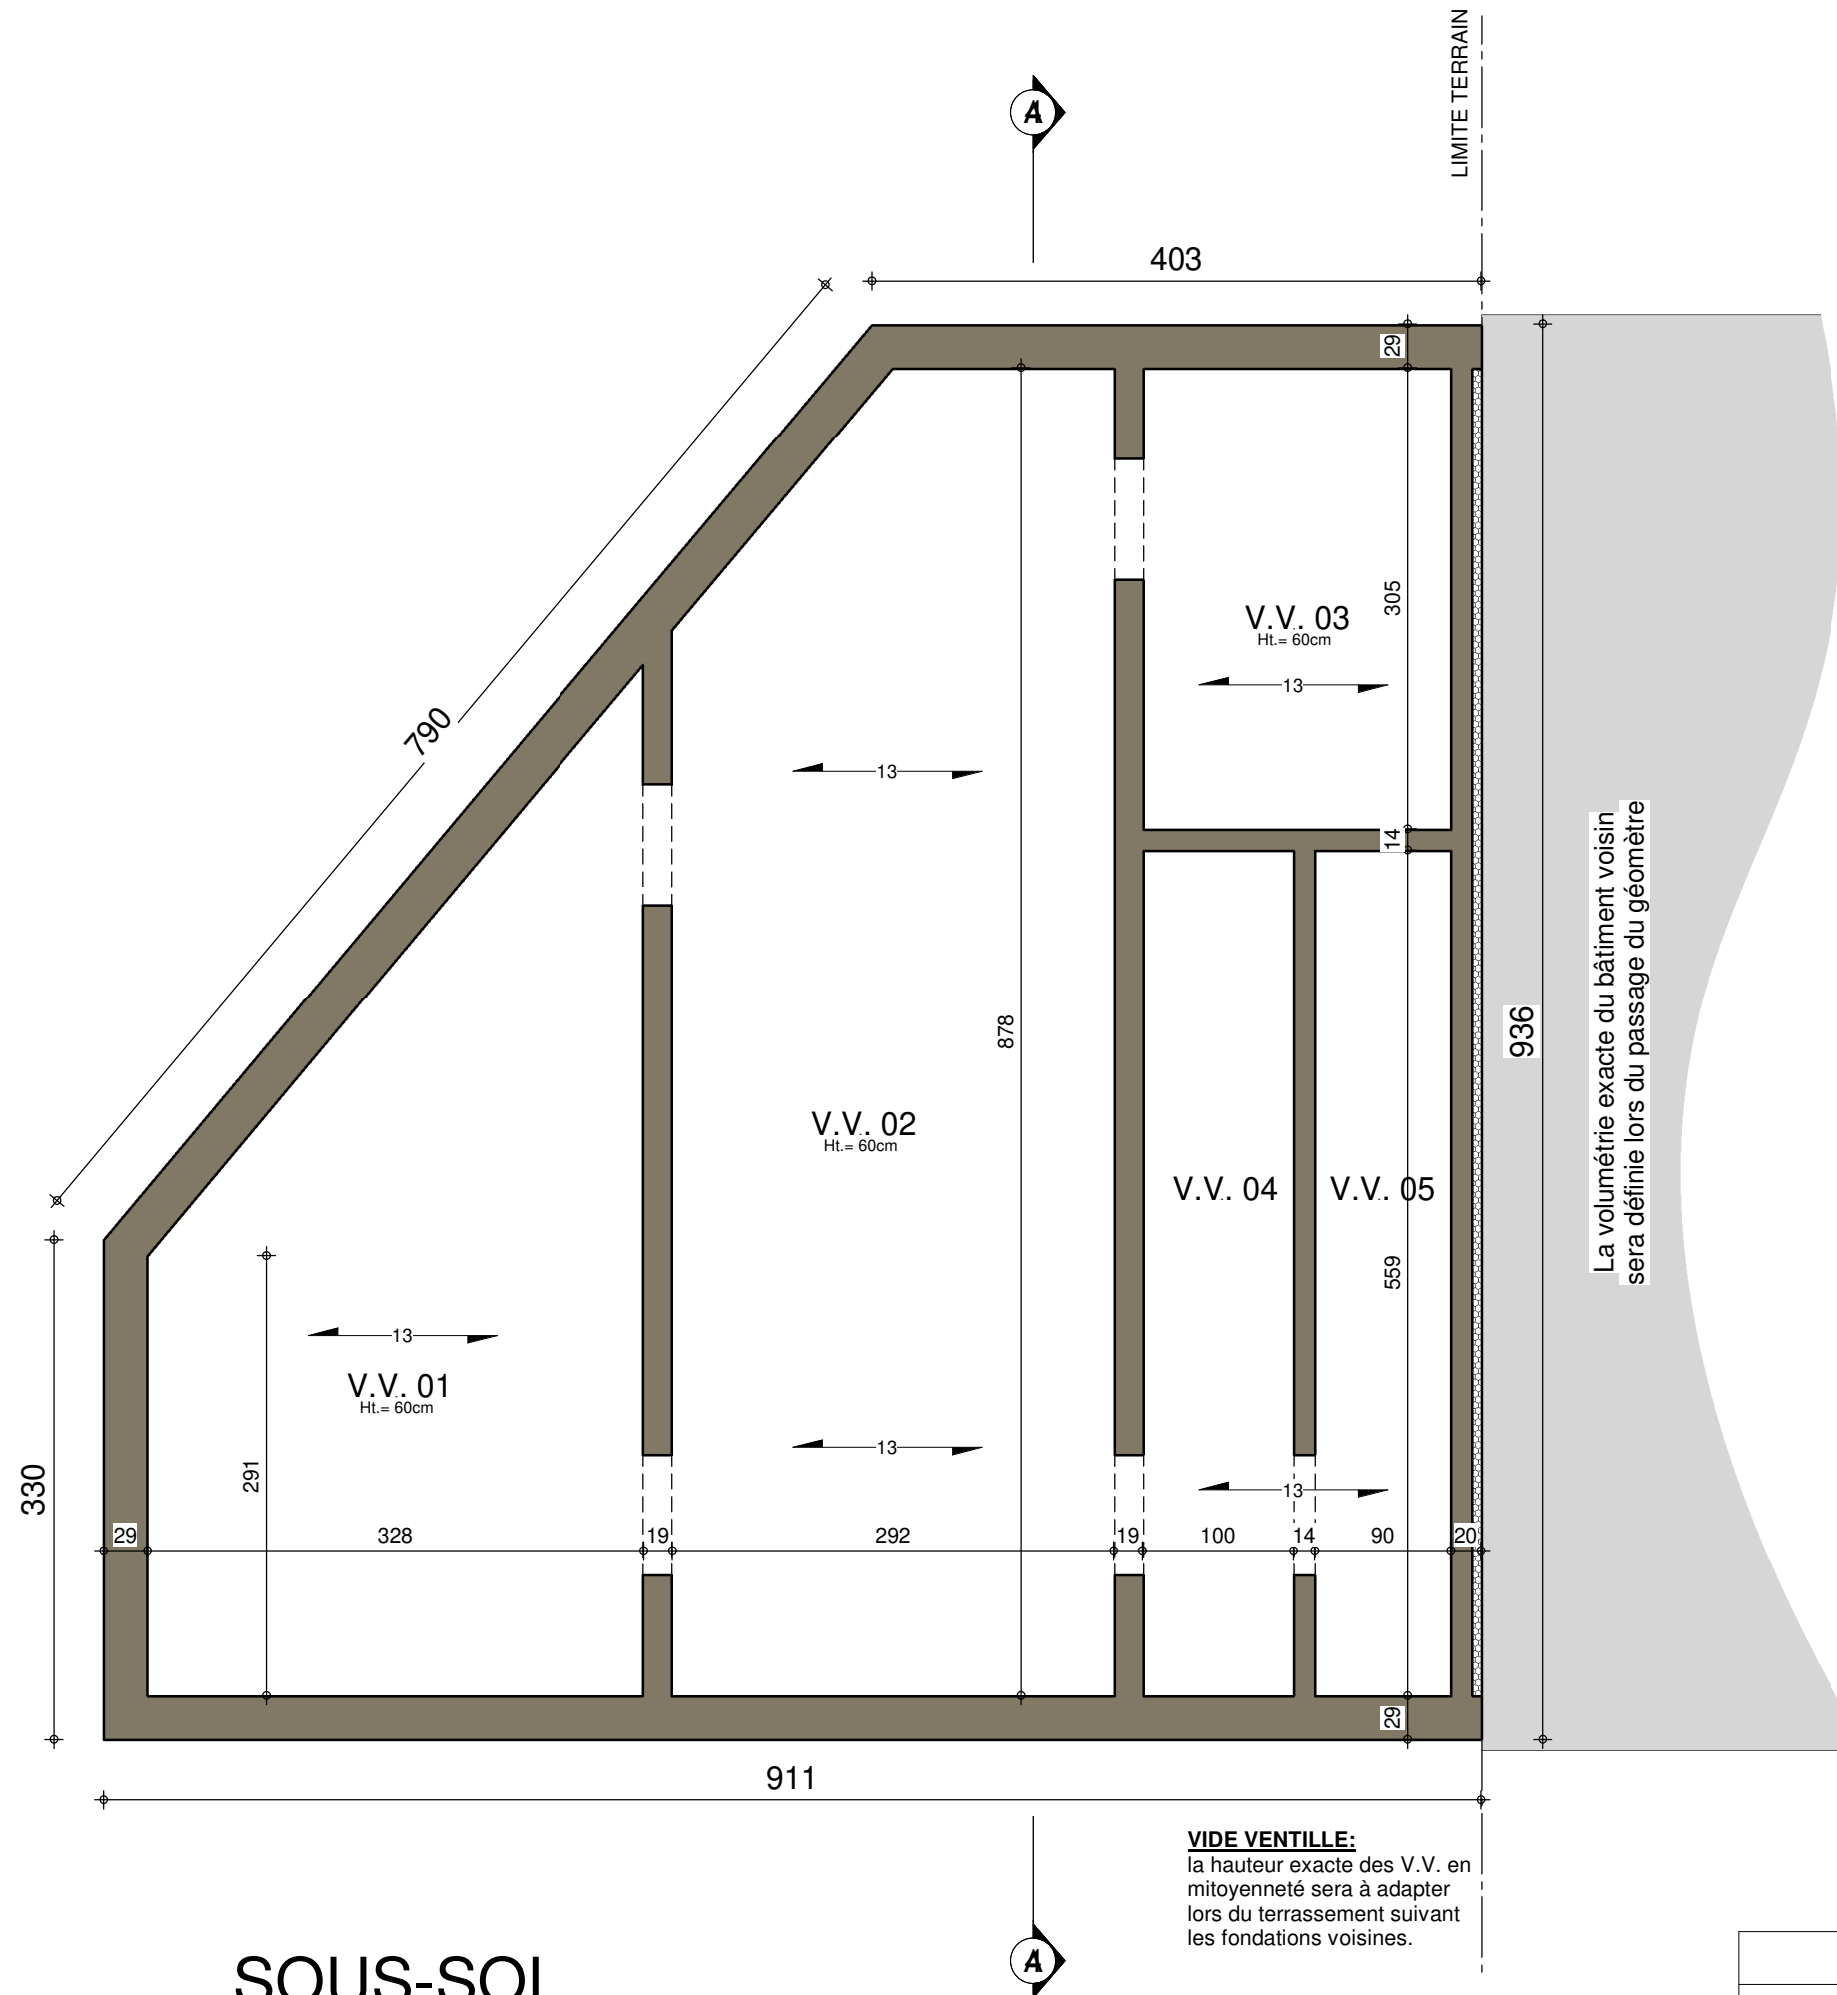


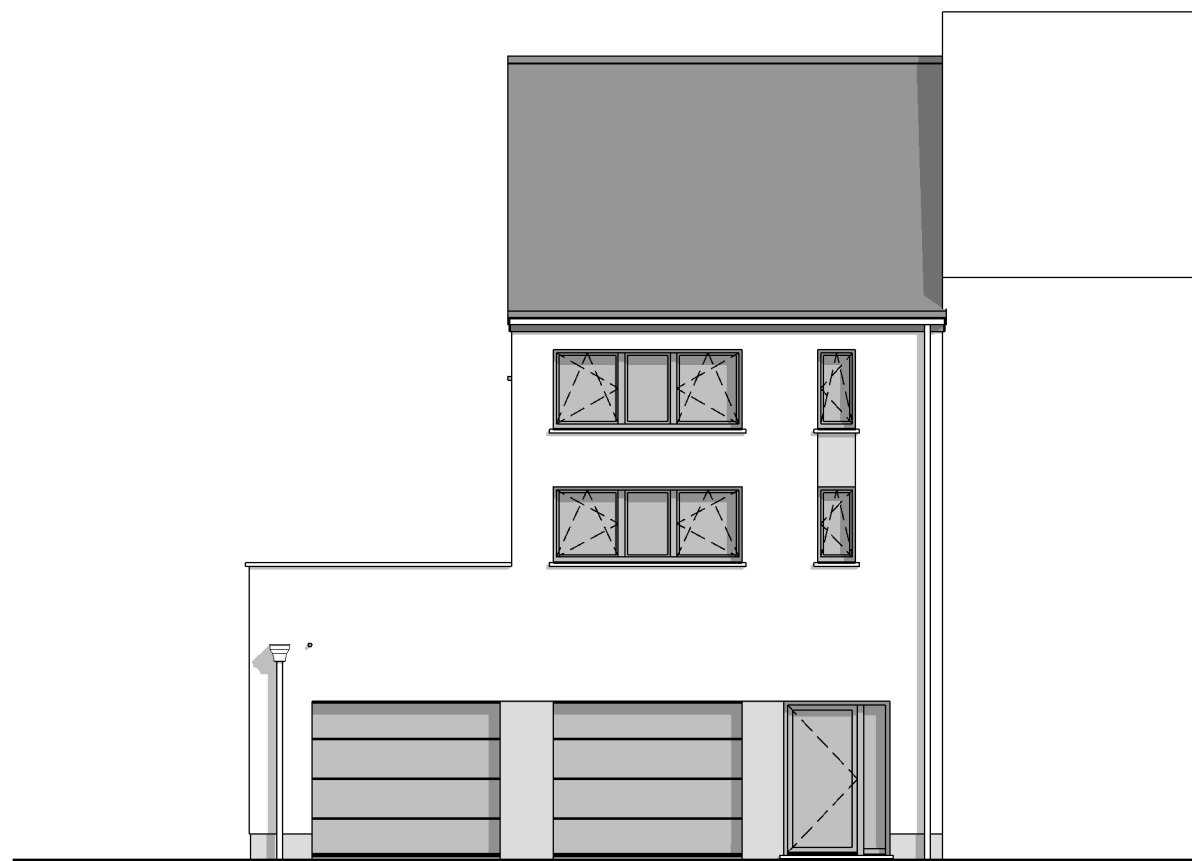


FACADE AVANT




FACADE ARRIERE

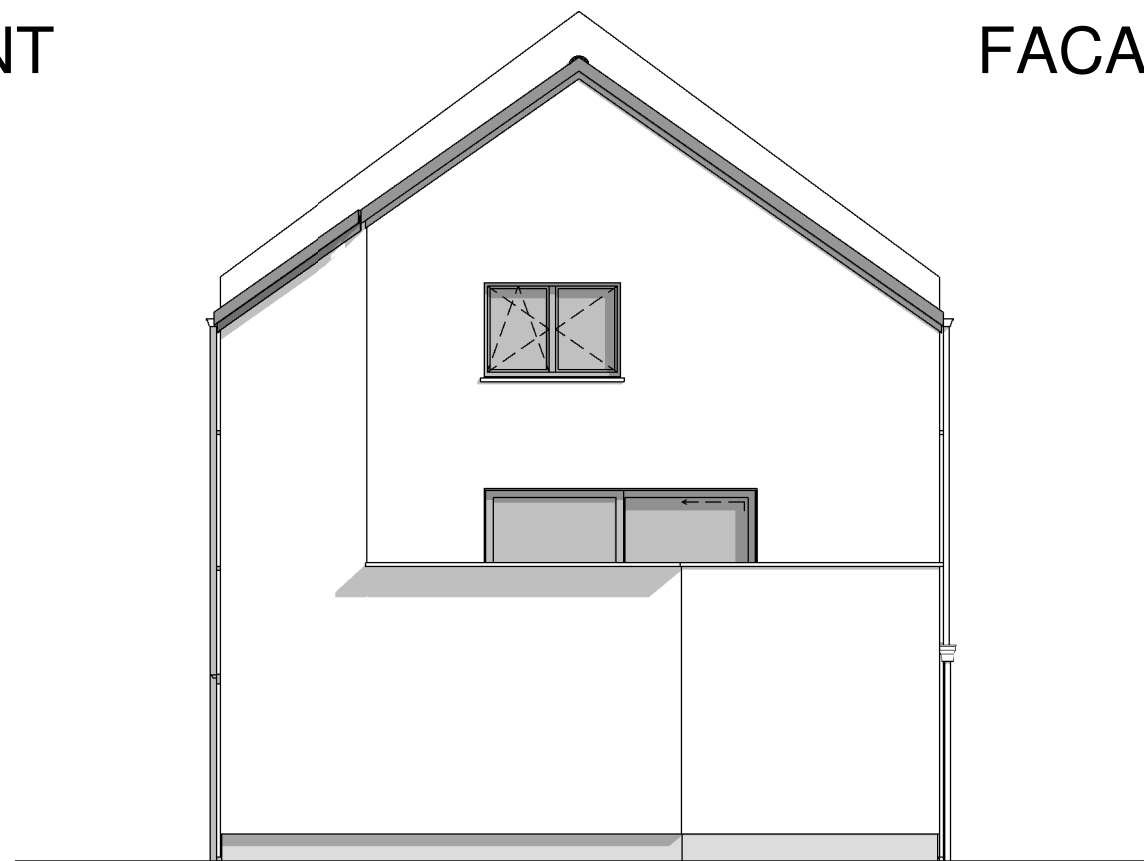

PIGNON GAUCHE

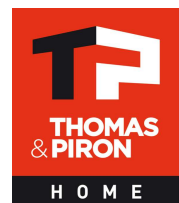

Date :	30/04/2021	Echelle :	1/100
--------	------------	-----------	-------

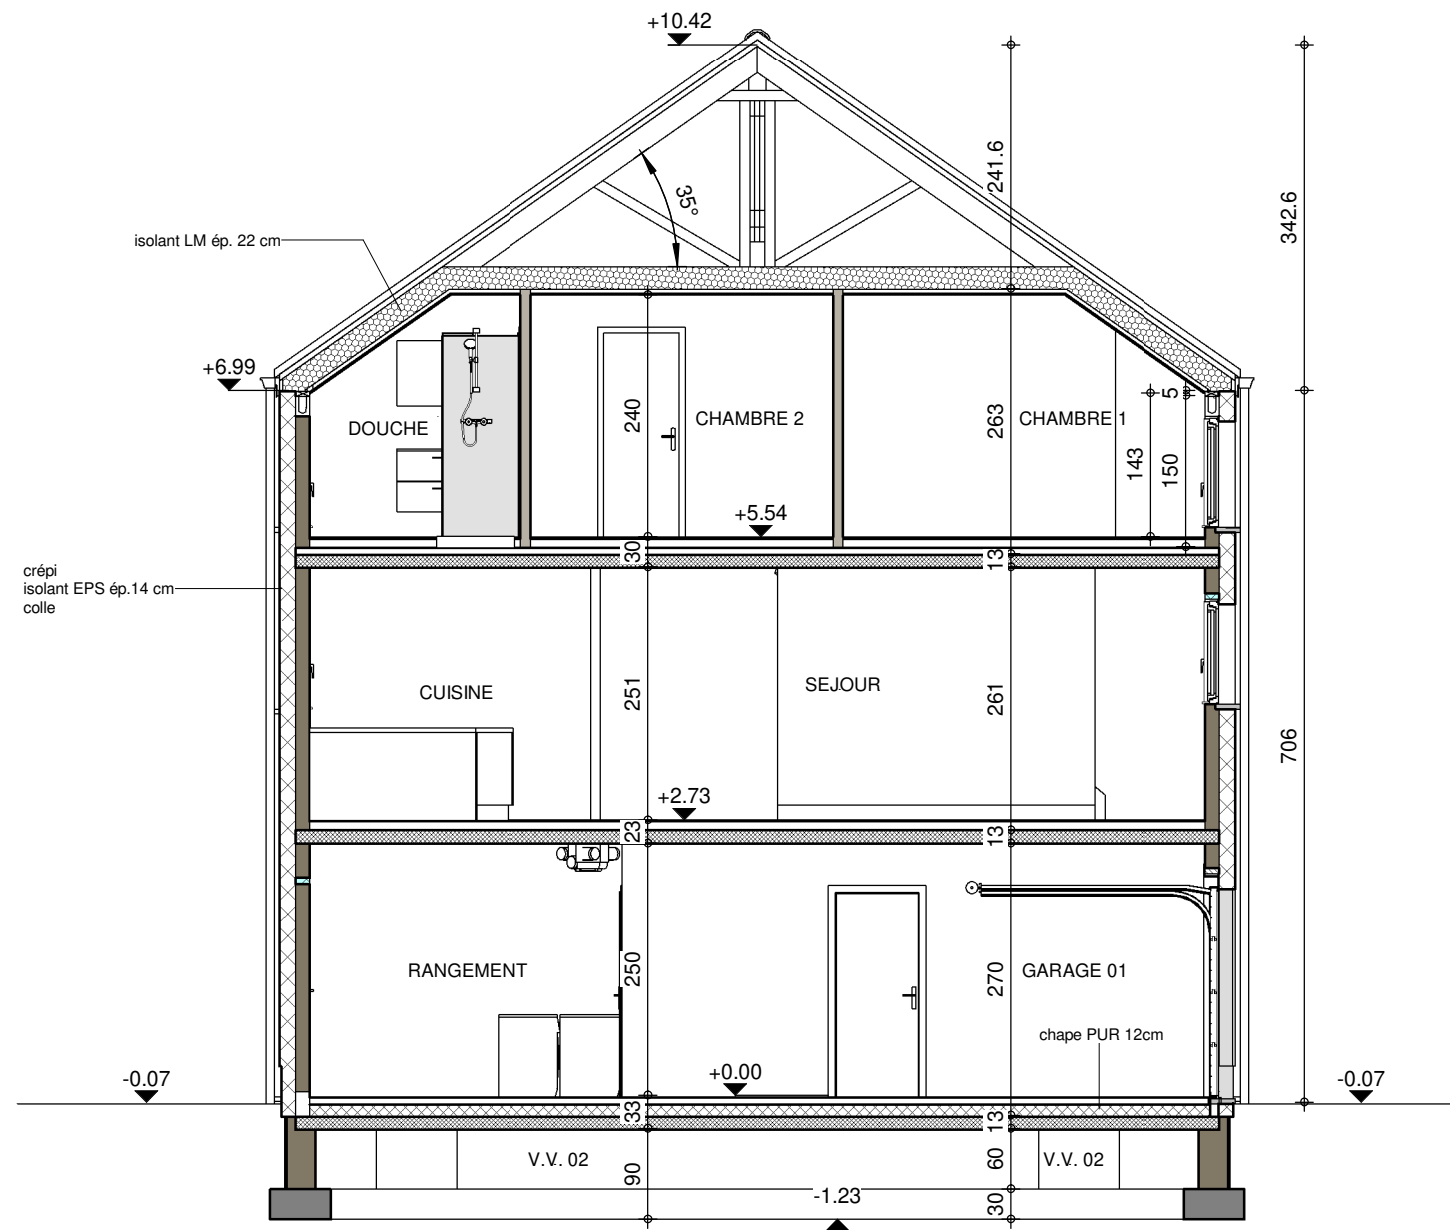

COUPE AA

